

СОГЛАСОВАНО

Взам. инв.№

Подпись и дата

Инв.№ подл.




Ведомость отделки фасадов

№№ n/n	Наименование	Материал, колер	Площ., м ²	Примеч.
1	Кровля	Гибкая черепица "Ruflex Super" фирмы "КАТЕРПАЛ"(вариант Rocky"Спелый каштан")		
2	Стены гаража и 2 этажа	Обшивка "Сайдинг", цвет белый		
3	Стены 1 этажа, отделка вокруг окон 2 этажа	Искусственная облицовочная плитка из материала "Древолит"(кирпич Канавинский) под цвет и внешний вид керамического кирпича		
4	Отделка вокруг окон 1 этажа	Плиты "Краспан", цвет серый		
5	Цоколь	Искусственная облицовочная плитка из материала "Древолит"(камень Карфаген) цвет темно-серый		
6	Оконные переплеты	1 эт.- индив. пластиковые, цвет вишневый 2 эт.- индив. пластиковые цвет белый		
7	Дверные переплеты	1 эт.- индив. пластиковые, цвет белый 2 эт.- индив. пластиковые цвет вишневый		
8	Ворота	Индивидуальные фирмы "ALUTECH", цвет серый		
9	Перила	Деревянные, цвет вишневый		

.АР

ИЗМ.	КОЛУЧ	ЛИСТ	№ ДОК.	ПОДПИСЬ	ДАТА	СТАДИЯ	ЛИСТ	ЛИСТОВ
							Фасад в осях 1-8	

План 1-го этажа

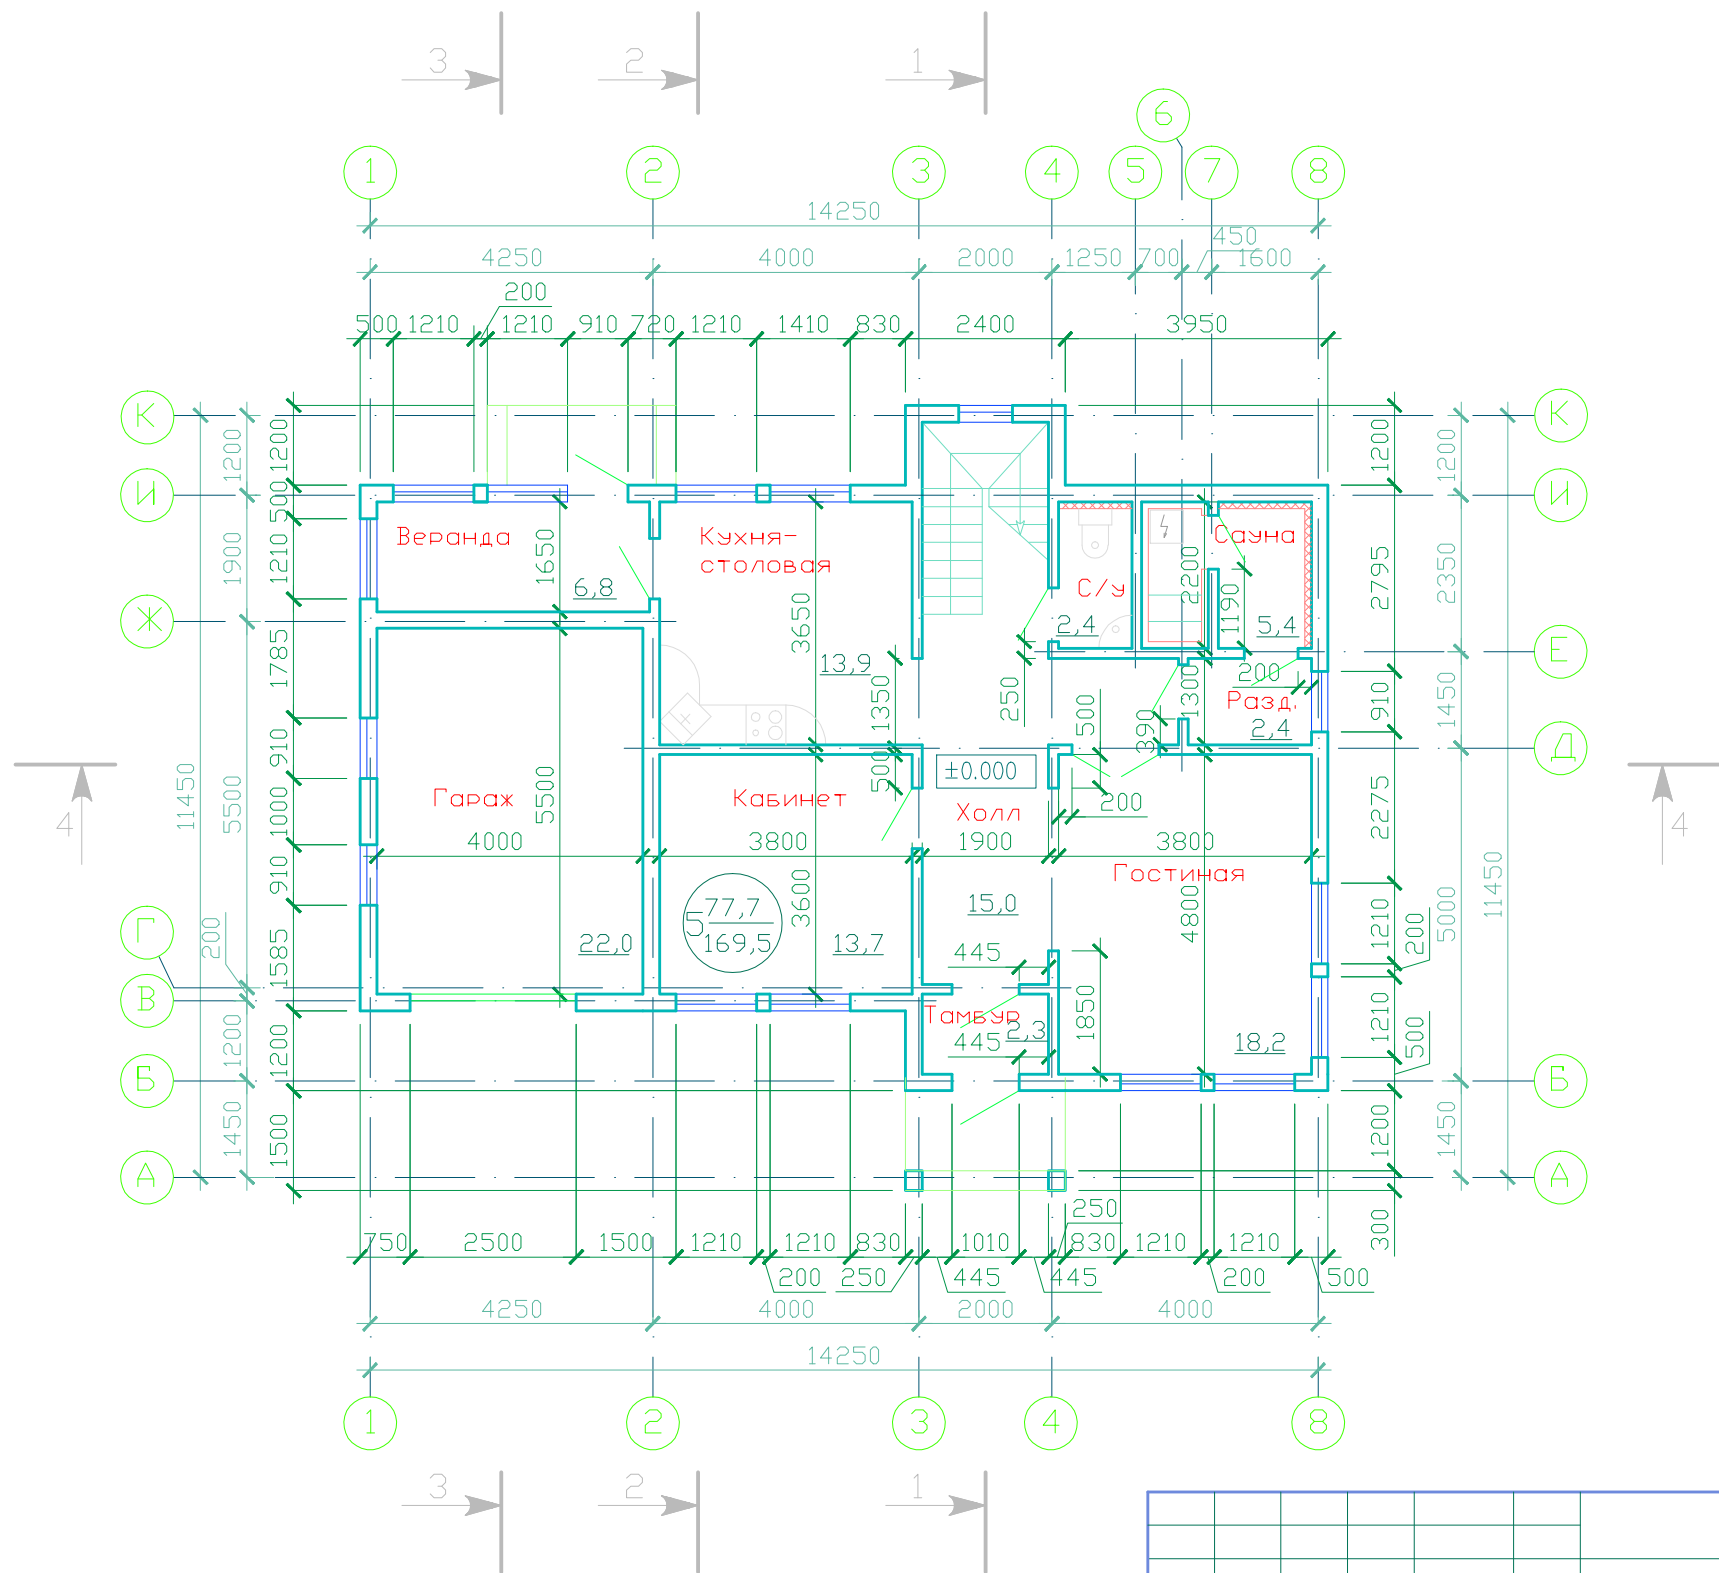

СОГЛАСОВАНО

Взам. инв.№


Подпись и дата

Инв.№ подл.

1. Данный лист см. совместно с листами АР-7, АР-8, АР-9, АР-10
2. Площадь помещений дана без учета отделки

				.АР		
ИЗМ.	КОЛ.	ЛИСТ	№ ДОК.	ПОДПИСЬ	ДАТА	
				СТАДИЯ	ЛИСТ	ЛИСТОВ
				План 1-го этажа		

План 2-го этажа

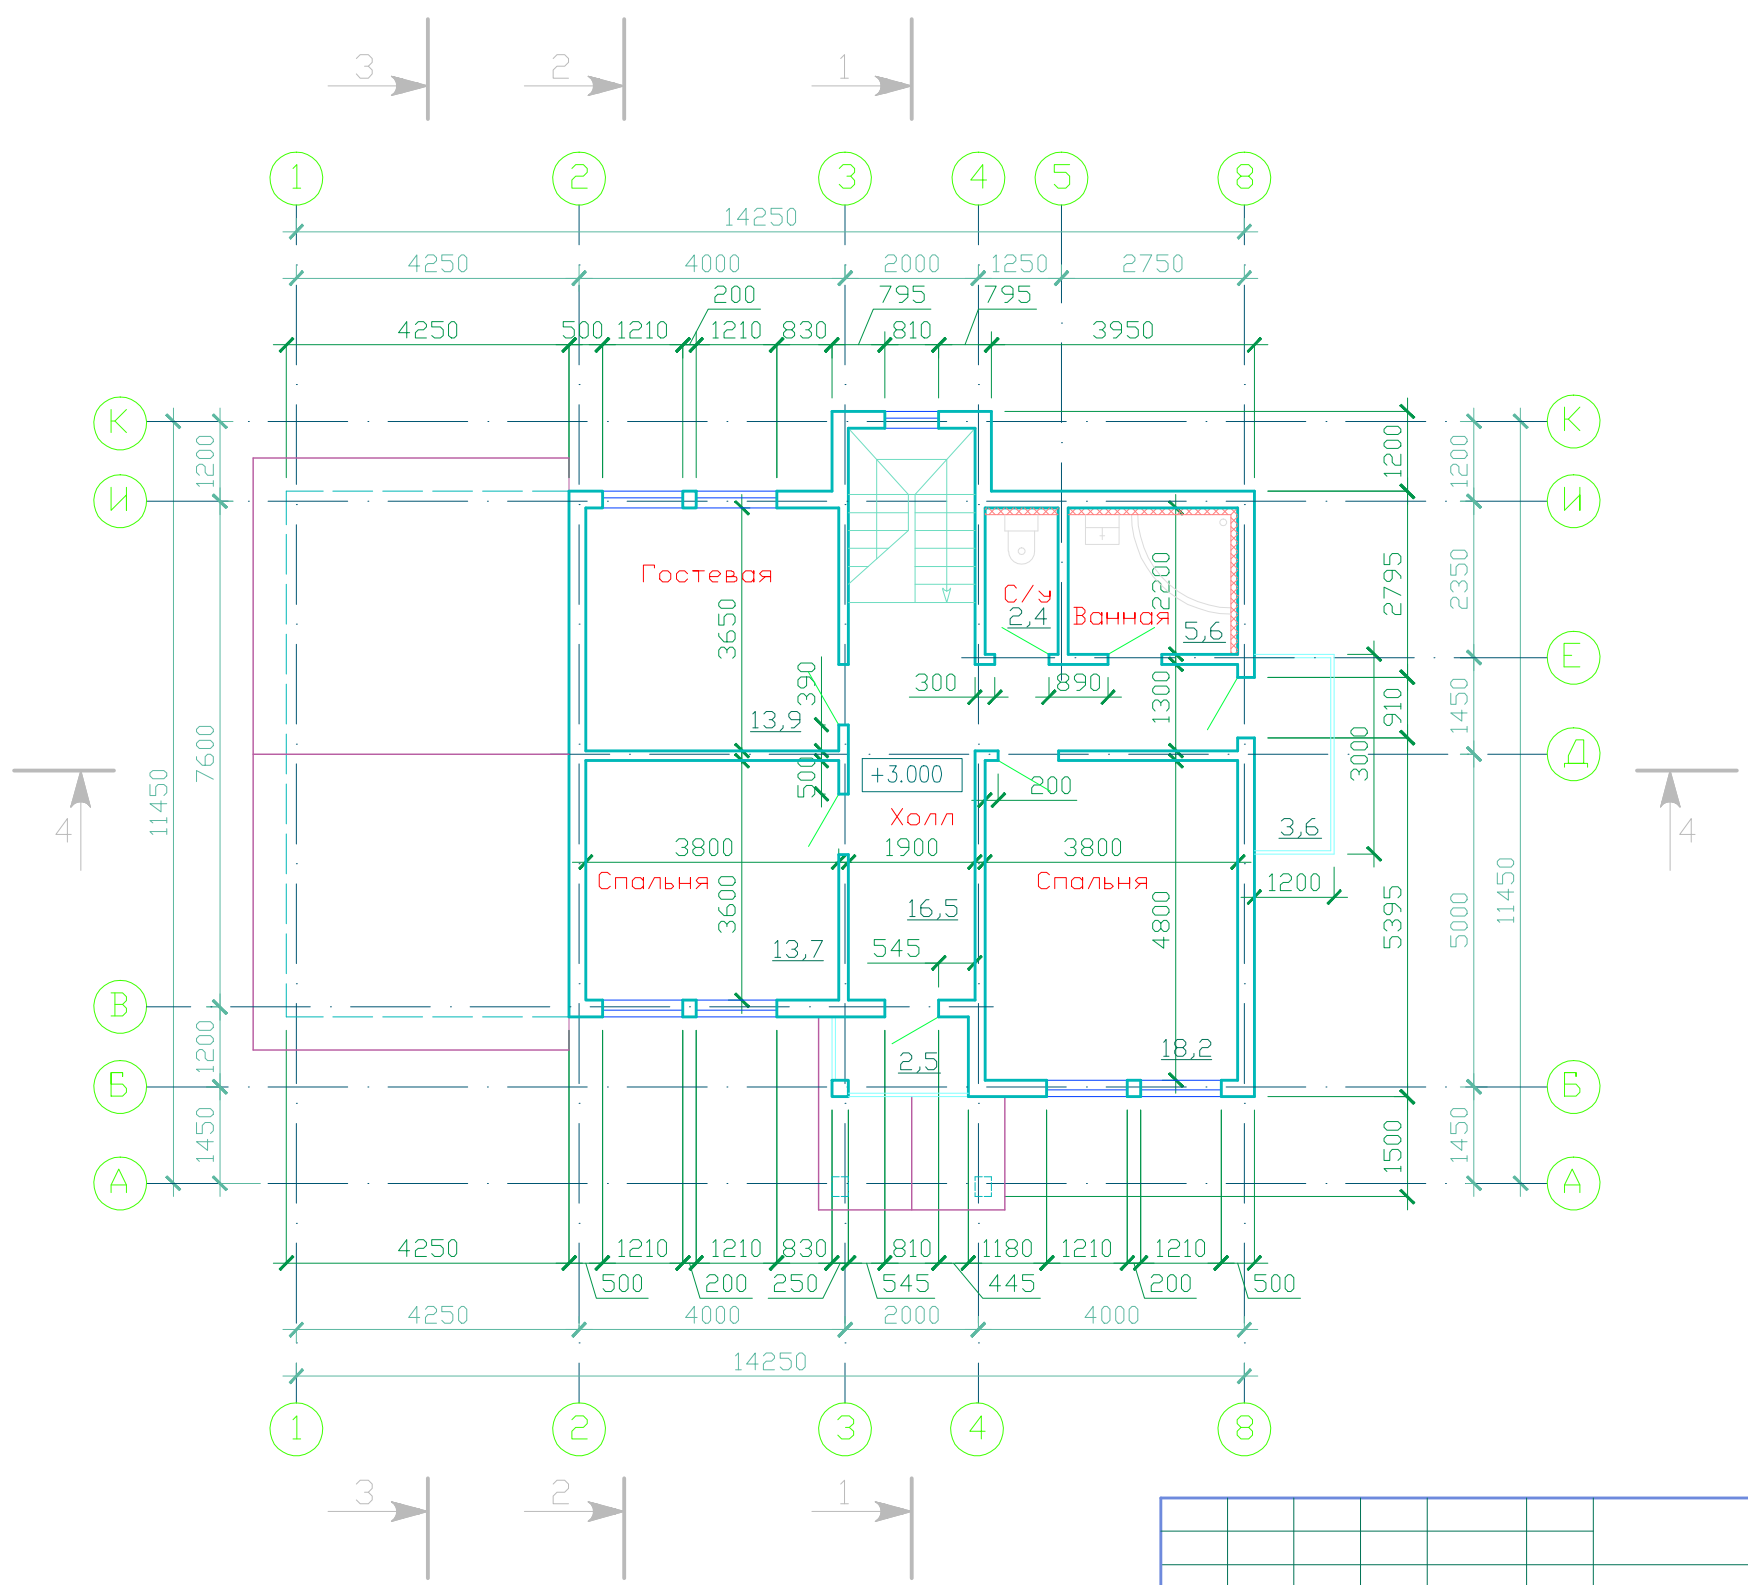

СОГЛАСОВАНО

Взам. инв.№

Подпись и дата

Инв.№ подл.

				.АР		
ИЗМ.	КОЛ.	ЛИСТ	№ ДОК.	ПОДПИСЬ	ДАТА	
					СТАДИЯ	ЛИСТ
						ЛИСТОВ
					План 2-го этажа	


С О Г Л А С О В А Н О

Взам. инв.№

Подпись и дата

Инв.№ подл.

Разрез 2-2

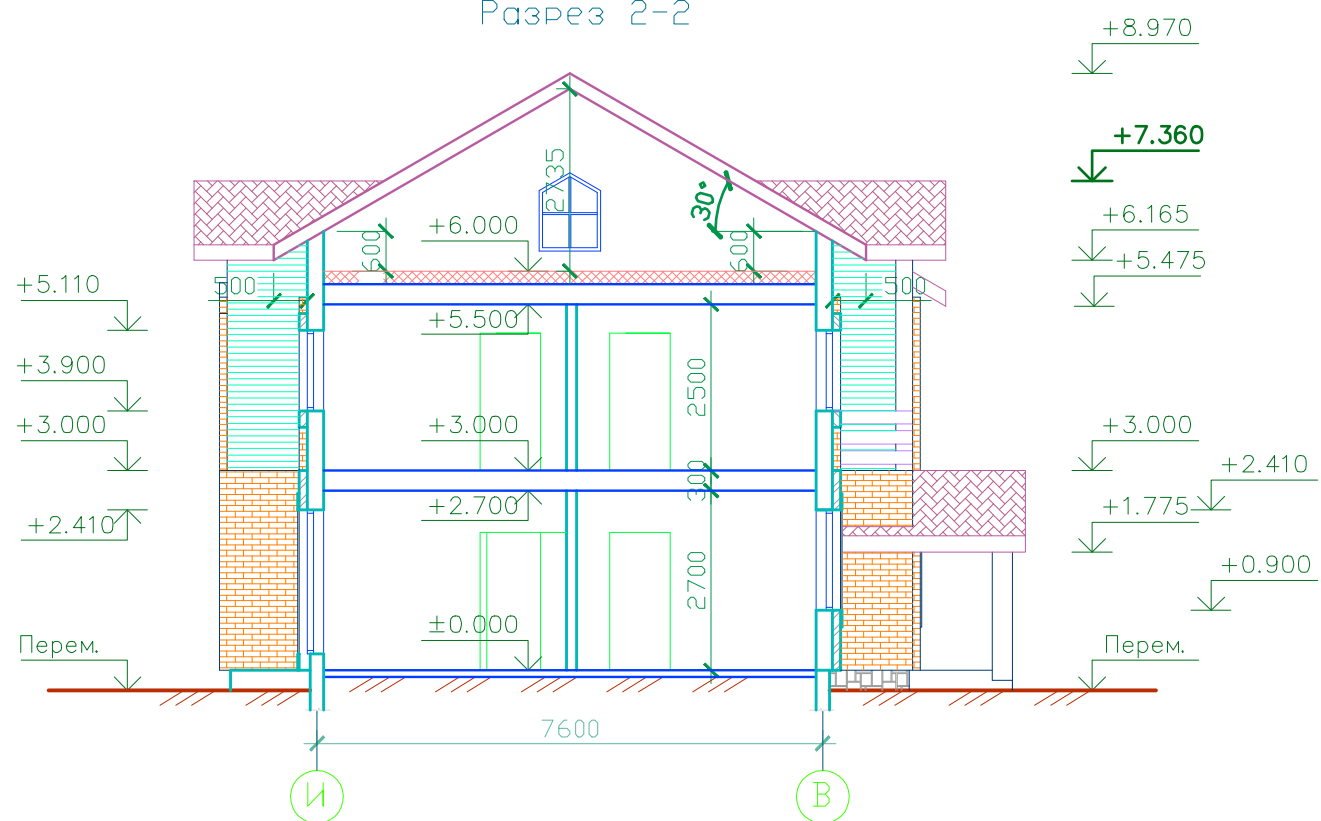

.АР

Изм.	Кол.	Лист	№ док.	Подпись	Дата	Стадия	Лист	Листов
Разрез 1-1								