


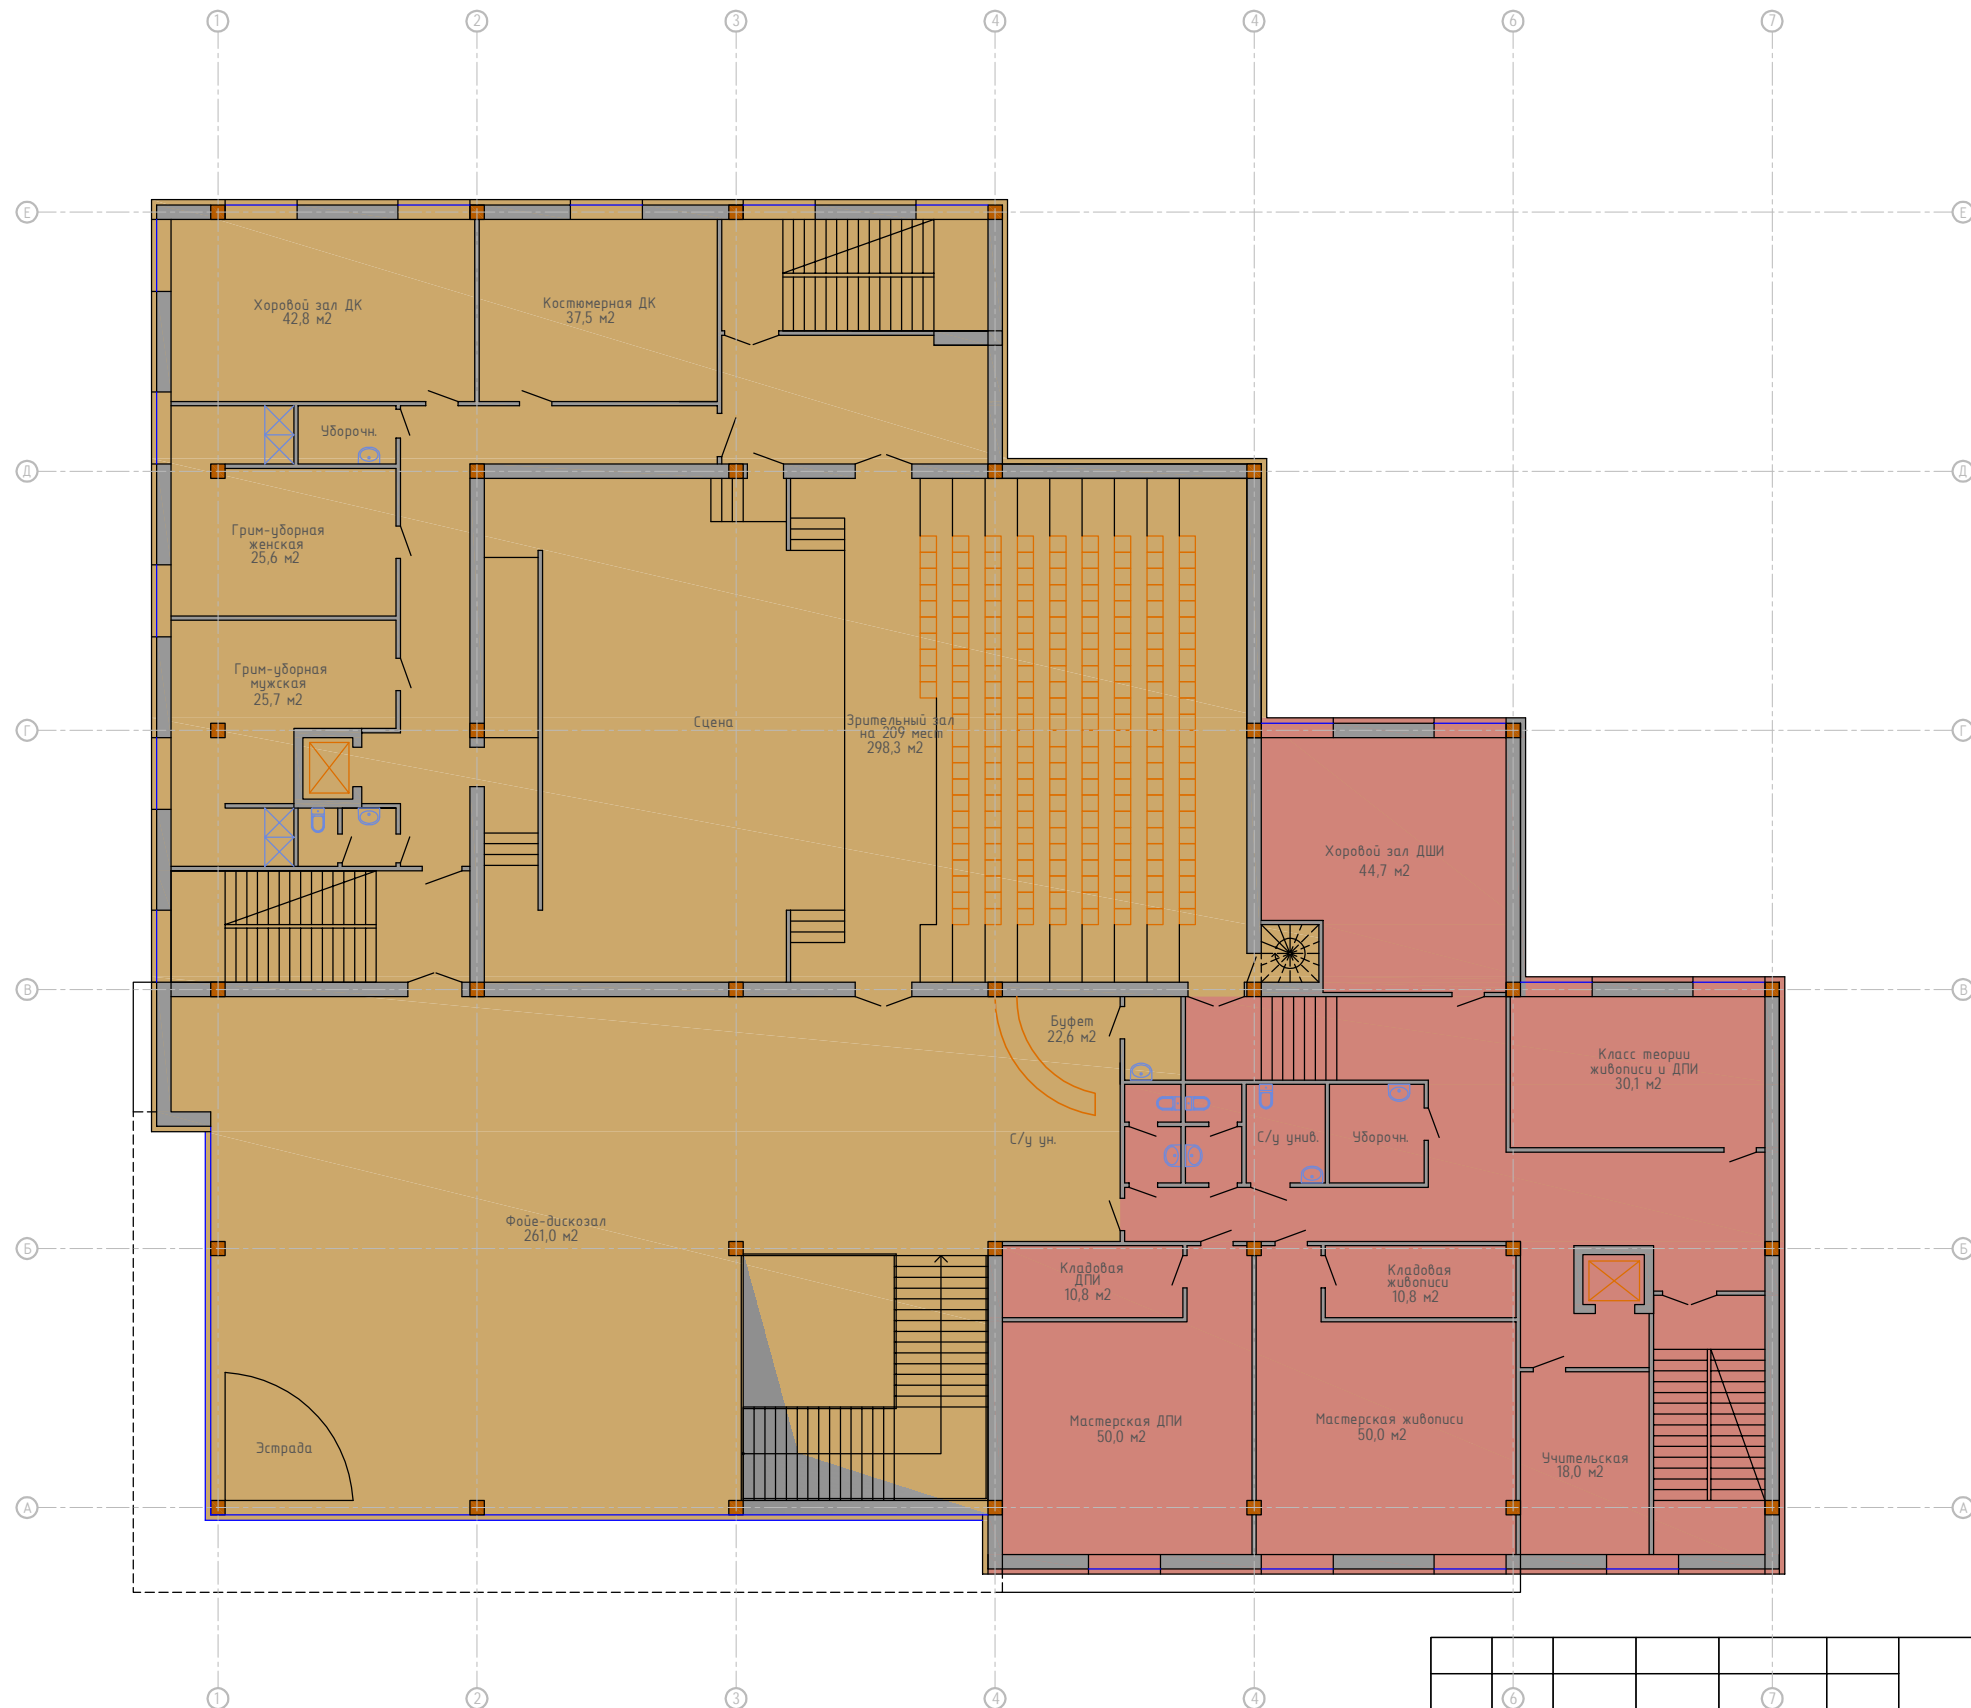


Группа помещений ДК
 Группа помещений библиотеки
 Группа помещений ДШИ

Изм.	Кол.	Лист	№ док.	Подпись	Дата			
Разработ.					02.20	<i>Стадия</i> П <i>Лист</i> 1 <i>Листов</i> 3		
ГАП					02.20			
Проверил					02.20			
Н. контр.					02.20			
План 1 этажа М 1:200								



Группа помещений ДК
 Группа помещений библиотеки
 Группа помещений ДШИ

<i>Изм.</i>	<i>Кол.</i>	<i>Лист</i>	<i>№ док.</i>	<i>Подпись</i>	<i>Дата</i>				
<i>Разработ.</i>					02.20			<i>Стадия</i>	<i>Лист</i>
<i>ГАП</i>					02.20			<i>П</i>	<i>1</i>
<i>Проверил</i>					02.20				<i>Листов</i>
<i>Н. контр.</i>					02.20				<i>3</i>
						<i>План 2 этажа М 1:200</i>			

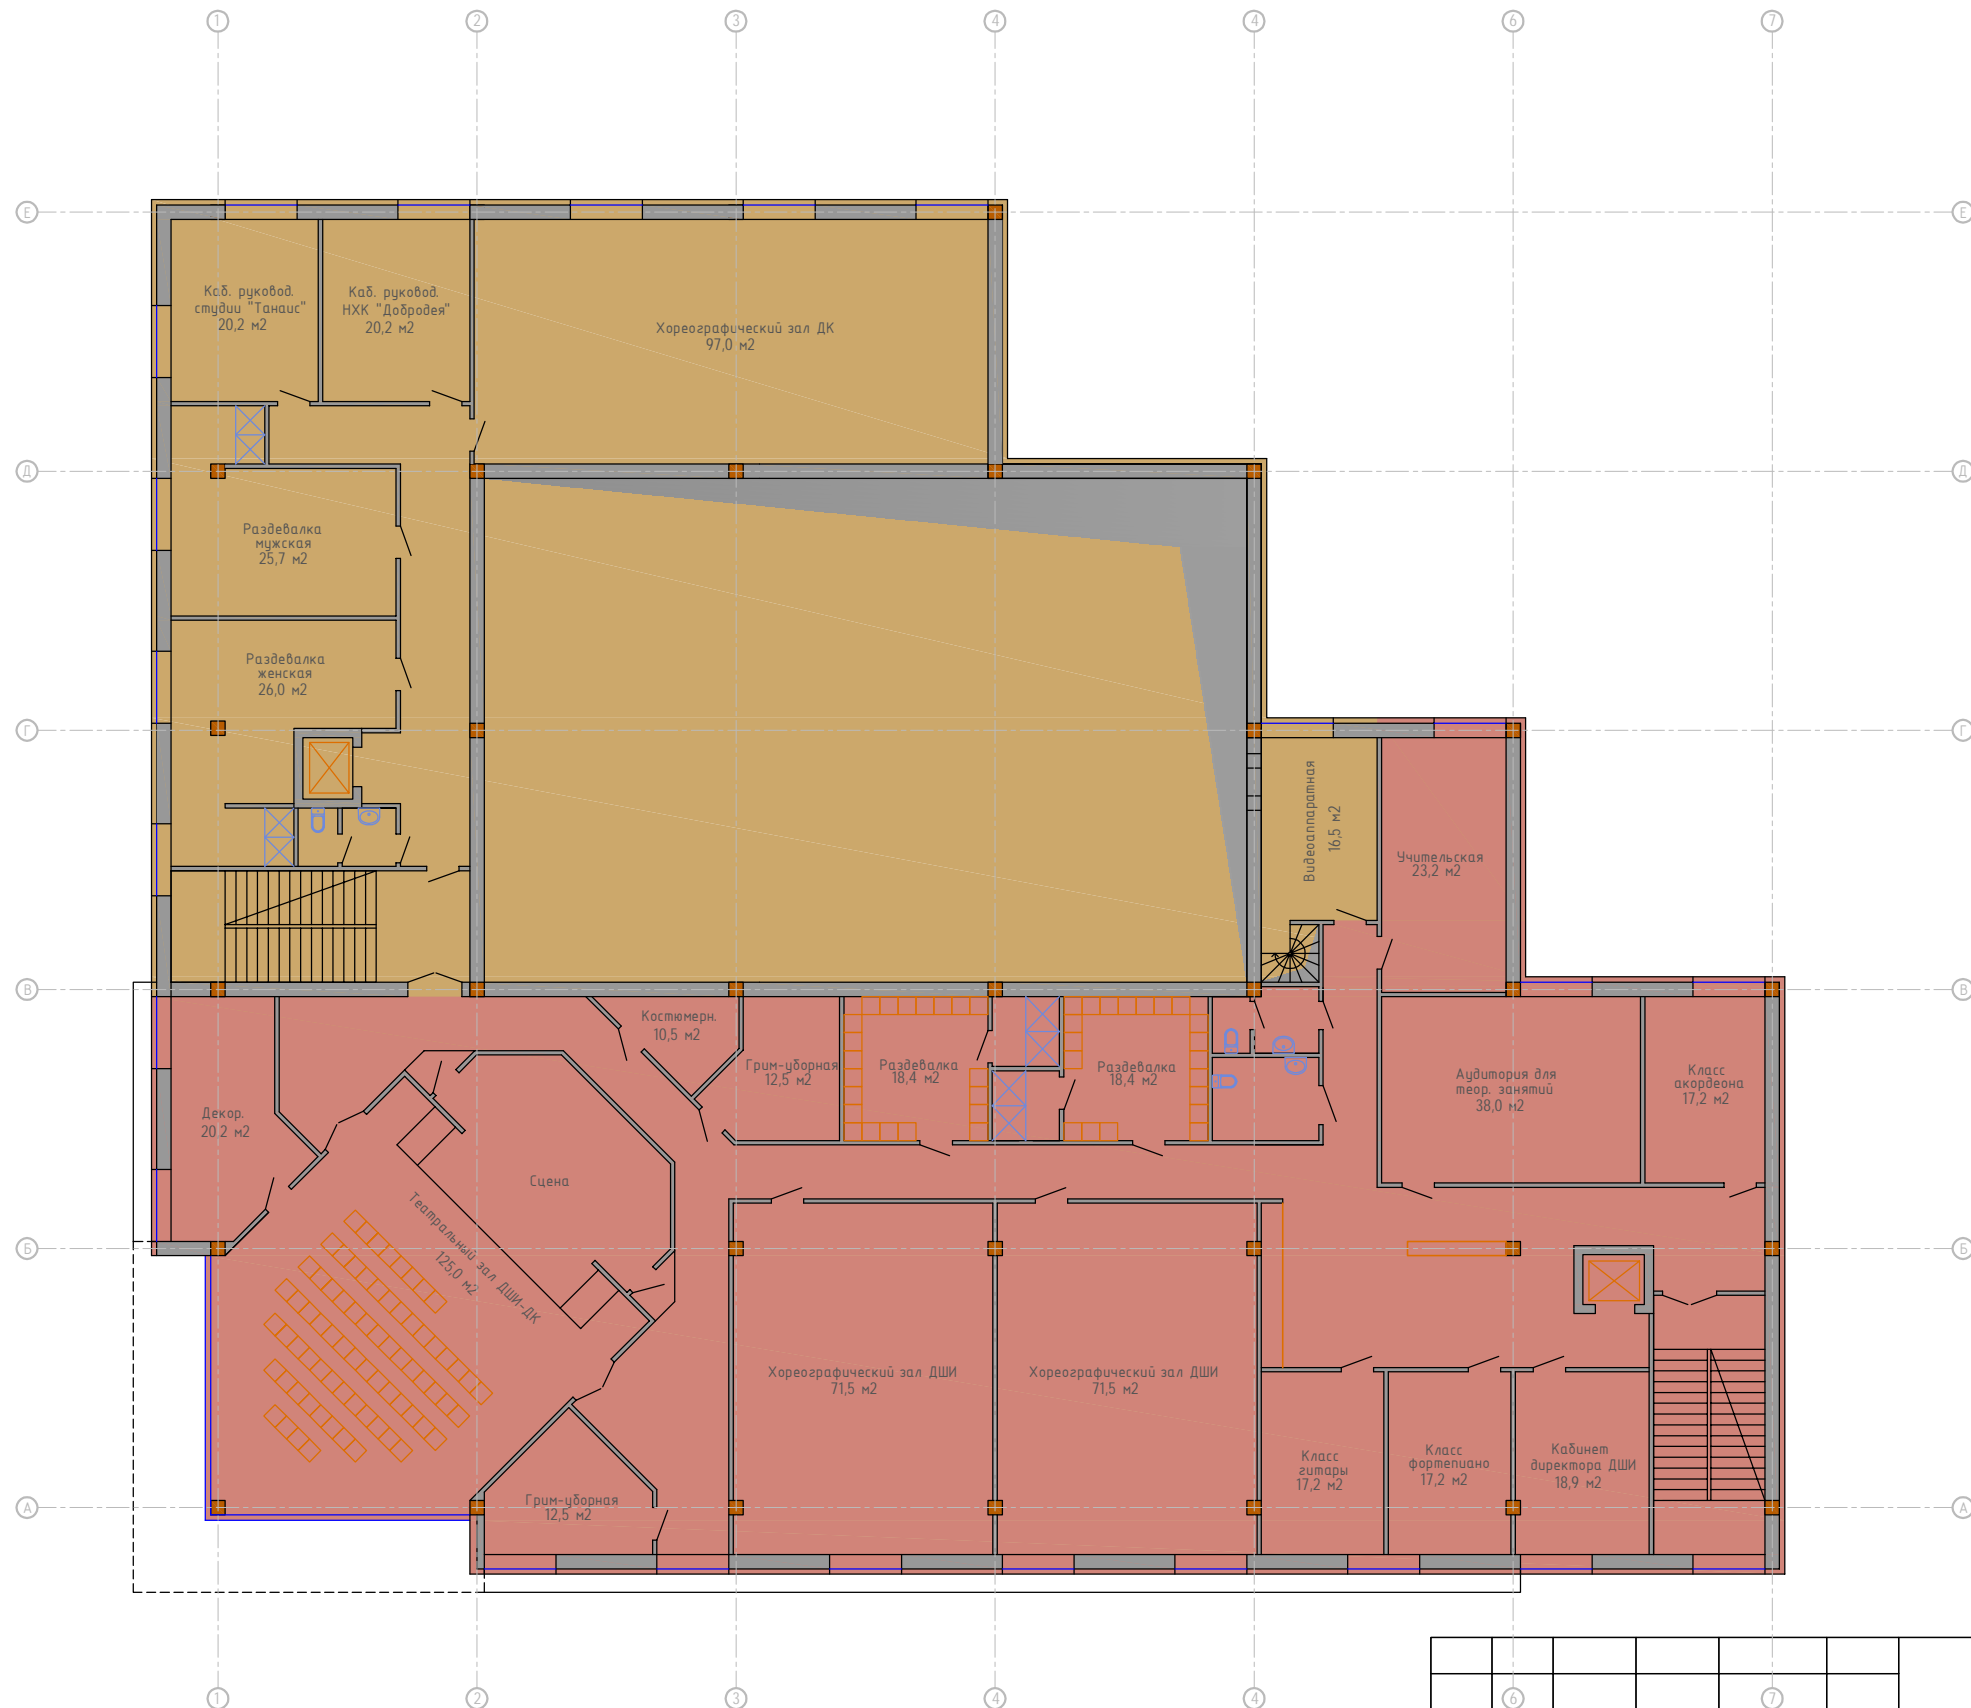

Группа помещений ДК

Группа помещений библиотеки

Группа помещений ДШИ

Изм.	Кол.	Лист	№ док.	Подпись	Дата			
Разработ.					02.20	Стадия П	Лист 1	Листов 3
ГАП					02.20			
Проверил					02.20			
Н. контр.					02.20			
План 3 этажа М 1:200								



TAKSİM
MİSİ
TAKSİM
TAKSİM
TAKSİM
TAKSİM