



# АЛЬФА-СТРОЙ

ООО «АЛЬФА-СТРОЙ» ИНН 4101160978

СВИДЕТЕЛЬСТВО № СРО - П - 170 - 16032012 ОТ 29.11.2016 Г

АДРЕС: 683000, Г. ПЕТРОПАВЛОВСК-КАМЧАТСКИЙ,

УЛ. СОВЕТСКАЯ Д.48 ОФ. 14

ТЕЛ. +7 (4152) 35-00-85

Заказчик: КГКУ «Центр обеспечения действий по гражданской обороне, чрезвычайным ситуациям и пожарной безопасности в Камчатском крае»

**«Архитектурные решения здания гаража, расположенного по адресу: Камчатский край, г. Петропавловск-Камчатский, ул. Пограничная, 85»**

ПРОЕКТНАЯ ДОКУМЕНТАЦИЯ

Том 1.

Архитектурные решения

Раздел 3.

20.454-АР.

Петропавловск-Камчатский 2021г.



# АЛЬФА-СТРОЙ

ООО «АЛЬФА-СТРОЙ» ИНН 4101160978

СВИДЕТЕЛЬСТВО № СРО - П - 170 - 16032012 ОТ 29.11.2016 Г

АДРЕС: 683000, Г. ПЕТРОПАВЛОВСК-КАМЧАТСКИЙ,

УЛ. СОВЕТСКАЯ Д.48 ОФ. 14

ТЕЛ. +7 (4152) 35-00-85

Заказчик: КГКУ «Центр обеспечения действий по гражданской обороне, чрезвычайным ситуациям и пожарной безопасности в Камчатском крае»

**«Архитектурные решения здания гаража, расположенного по адресу: Камчатский край, г. Петропавловск-Камчатский, ул. Пограничная, 85»**

ПРОЕКТНАЯ ДОКУМЕНТАЦИЯ

Том 1.

Архитектурные решения

Раздел 3.

20.454-АР.

Генеральный директор


Питерский Ю. А.

Главный инженер проекта

Кротких А. В.

Петропавловск-Камчатский 2021г.

1 этаж  
М 1:200

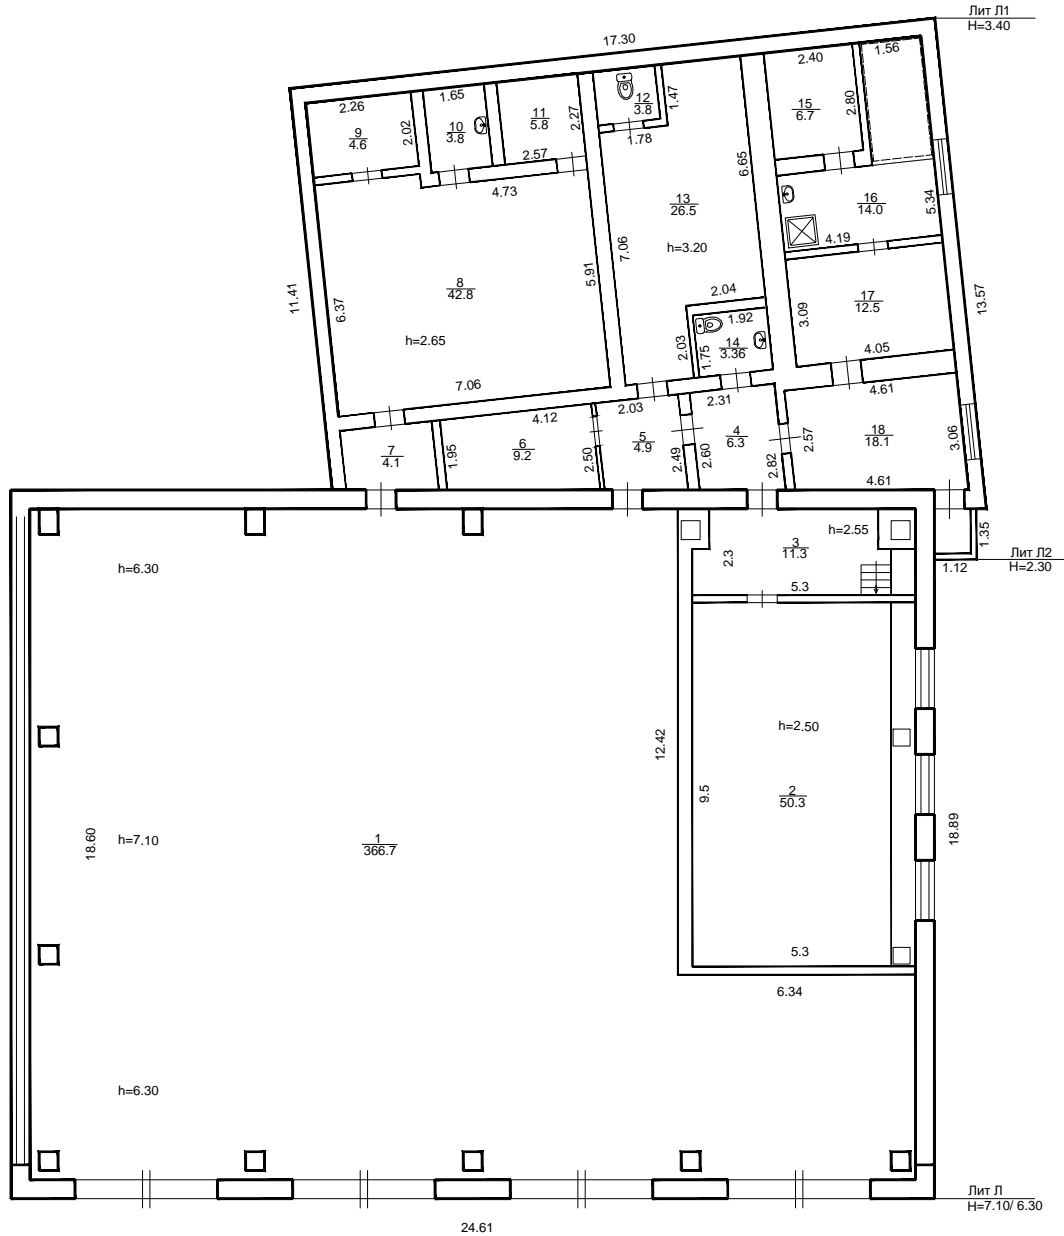

Согласовано

Взам. инв. №

Подпись и дата

Инв. № подл.

20.454 - АР.ГЧ

Выполнение работ на изготовление чертежей архитектурного решения здания гаража, расположенного по адресу Камчатский край, г. Петропавловск-Камчатский, ул. Пограничная 85


Изм.	Кол.уч.	Лист	№ док.	Подп.	Дата
Разработал		Колпаков			12.2020
Н. контроль		Питерский			12.2020

Стадия	Лист	Листов
П	1	

План 1-го этажа

ООО  
"АЛЬФА-СТРОЙ"

**План антресоли**  
М 1:400

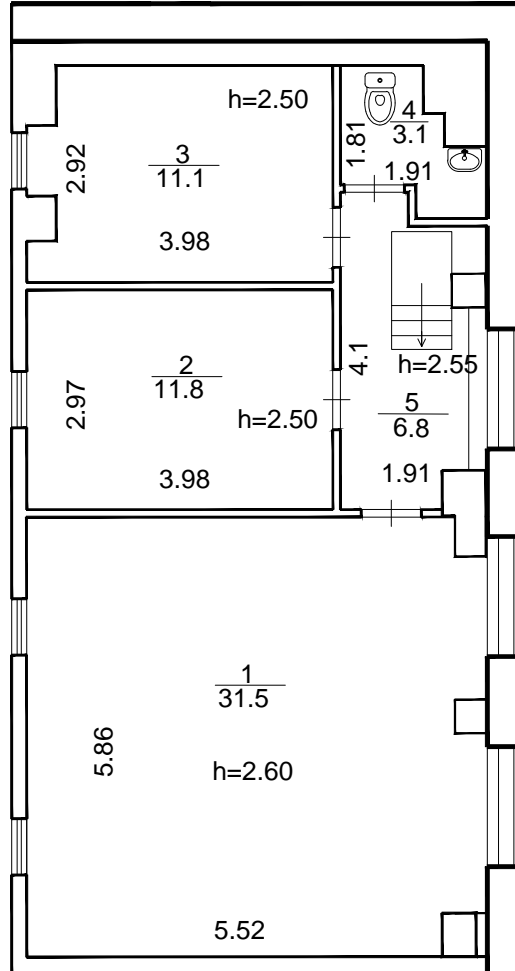

Согласовано		

Взам. инв. №	
--------------	--

Подпись и дата	
----------------	--

Инв. № подл.	
--------------	--

Изм.	Кол.уч.	Лист	№ док.	Подп.	Дата
Разработал		Колпаков		<i>[Signature]</i>	12.2020
Н. контроль		Питерский		<i>[Signature]</i>	12.2020

**20.454 - АР.ГЧ**

Выполнение работ на изготовление чертежей архитектурного решения здания гаража, расположенного по адресу Камчатский край, г. Петропавловск-Камчатский, ул. Пограничная 85

Стадия	Лист	Листов
П	2	
ООО "АЛЬФА-СТРОЙ"		
План антресоли		

# ЭКСПЛИКАЦИЯ

к поэтажному плану

в г.р. (с.) Петропавловск-Камчатский  
по ул. (пер) Пограничная

Дата записи	Литер по плану	этаж	№ помещения	№ помещения	Назначение частей помещения	Формула подсчета площади по внутреннему обмеру	Площади по внутреннему обмеру				Высота помещения по внутреннему обмеру
							Общая площадь	в том числе			
								основная	подсобная	прочая	
1	2	3	4	5	6	7	8	9	10	11	12
08.12.2020	Л	1		1	гараж	$24,1*18,6-6,34*12,42-(0,5*0,5)*7-0,50*0,68*2-0,53*0,65$	366,7	366,7			7,10/6,30
				2	бильярдная	$9,5*5,3$	50,3	50,3			2,5
				3	коридор	$5,3*2,3-0,46*1,05-0,35*1,05$	11,3	11,3			2,55
	Л 1			4	коридор	$0,5*(2,60+2,82)*2,31$	6,3		6,3		
				5	подсобное	$0,5*(2,49+2,35)*2,03$	4,9		4,9		
				6	подсобное	$0,5*(1,95+2,5)*4,12$	9,2		9,2		
				7	тамбур	$0,5*(1,60+1,77)*2,43$	4,1		4,1		
				8	раздевалка	$6,37*7,06-4,73*0,46-3,14*0,065*0,065$	42,8		42,8		2,65
				9	раздевалка	$2,26*2,02$	4,6		4,6		
				10	подсобное	$1,65*2,31$	3,8		3,8		
				11	подсобное	$2,27*2,57$	5,8		5,8		
				12	санузел	$1,60*1,25$	2,0		2,0		
				13	подсобное	$8,53*3,9-1,47*1,78-2,04*2,03$	26,5		26,5		3,20
				14	санузел	$1,92*1,75$	3,4		3,4		
				15	баня	$2,40*2,80$	6,7		6,7		
				16	душевая	$4,19*5,34-3,24*2,59$	14,0		14,0		
				17	подсобное	$3,09*4,05$	12,5		12,5		
				18	комн. отдыха	$0,5*(2,57*3,06)*4,61$	18,1		18,1		
	Л	2		1	офисное	$5,86*5,52-0,5*0,6-0,5*0,5-0,5*0,55$	31,5	31,5			2,6
				2	офисное	$2,97*3,98$	11,8	11,8			2,5
				3	офисное	$3,98*2,92-0,6*0,34-0,83*0,34$	11,1	11,1			2,5
				4	санузел	$2,26*1,91-0,85*0,45-0,64*0,28-0,57*1,1$	3,1	3,1			2,55
				5	коридор	$4,1*1,91-(0,5*0,5)*2-1,15*0,45$	6,8	6,8			2,55
						<b>Итого:</b>	<b>657,3</b>	<b>492,6</b>	<b>164,7</b>		

Согласовано

Взам. инв. №

Подпись и дата

Инв. № подл.

20.454 - АР.ГЧ

Выполнение работ на изготовление чертежей архитектурного решения здания гаража, расположенного по адресу Камчатский край, г. Петропавловск-Камчатский, ул. Пограничная 85

Изм. Кол.уч. Лист № док. Подп. Дата  
Разработал Колпаков [подпись] 12.2020

Стадия Лист Листов  
П 3

Н. контроль Питерский [подпись] 12.2020

Экспликация к поэтажному плану

ООО "АЛЬФА-СТРОЙ"