



Согласовано
Согласовано

Взам. инв. №

Подп. и дата

Инв. № подл.

						03.2021 - АС			
						Адрес проекта: Московская область, Рузский			
Изм.	Кол.уч.	Лист	№ док.	Подп.	Дата	Индивидуальный жилой дом.	Стадия	Лист	Листов
Ген.директор							П	2	
Архитектор					08.04.20	Перспективный вид 1			



Согласовано	
Согласовано	

Взам. инв. №
Подп. и дата
Инв. № подл.


						03.2021 - АС			
						Адрес проекта: Московская область, Рузский			
Изм.	Кол.уч.	Лист	№ док.	Подп.	Дата	Индивидуальный жилой дом.	Стадия	Лист	Листов
Ген.директор							П	3	
Архитектор					08.04.20	Перспективный вид 2			

Согласовано			
Согласовано			
Инв. № подл.	Подп. и дата	Взам. инв. №	




						03.2021 - АС			
						Адрес проекта: Московская область, Рузский			
Изм.	Кол.уч.	Лист	№ док.	Подп.	Дата	Индивидуальный жилой дом.	Стадия	Лист	Листов
Ген.директор							П	7	
Архитектор					08.04.20	Колористическое решение фасада А-Д			

Согласовано	
Согласовано	

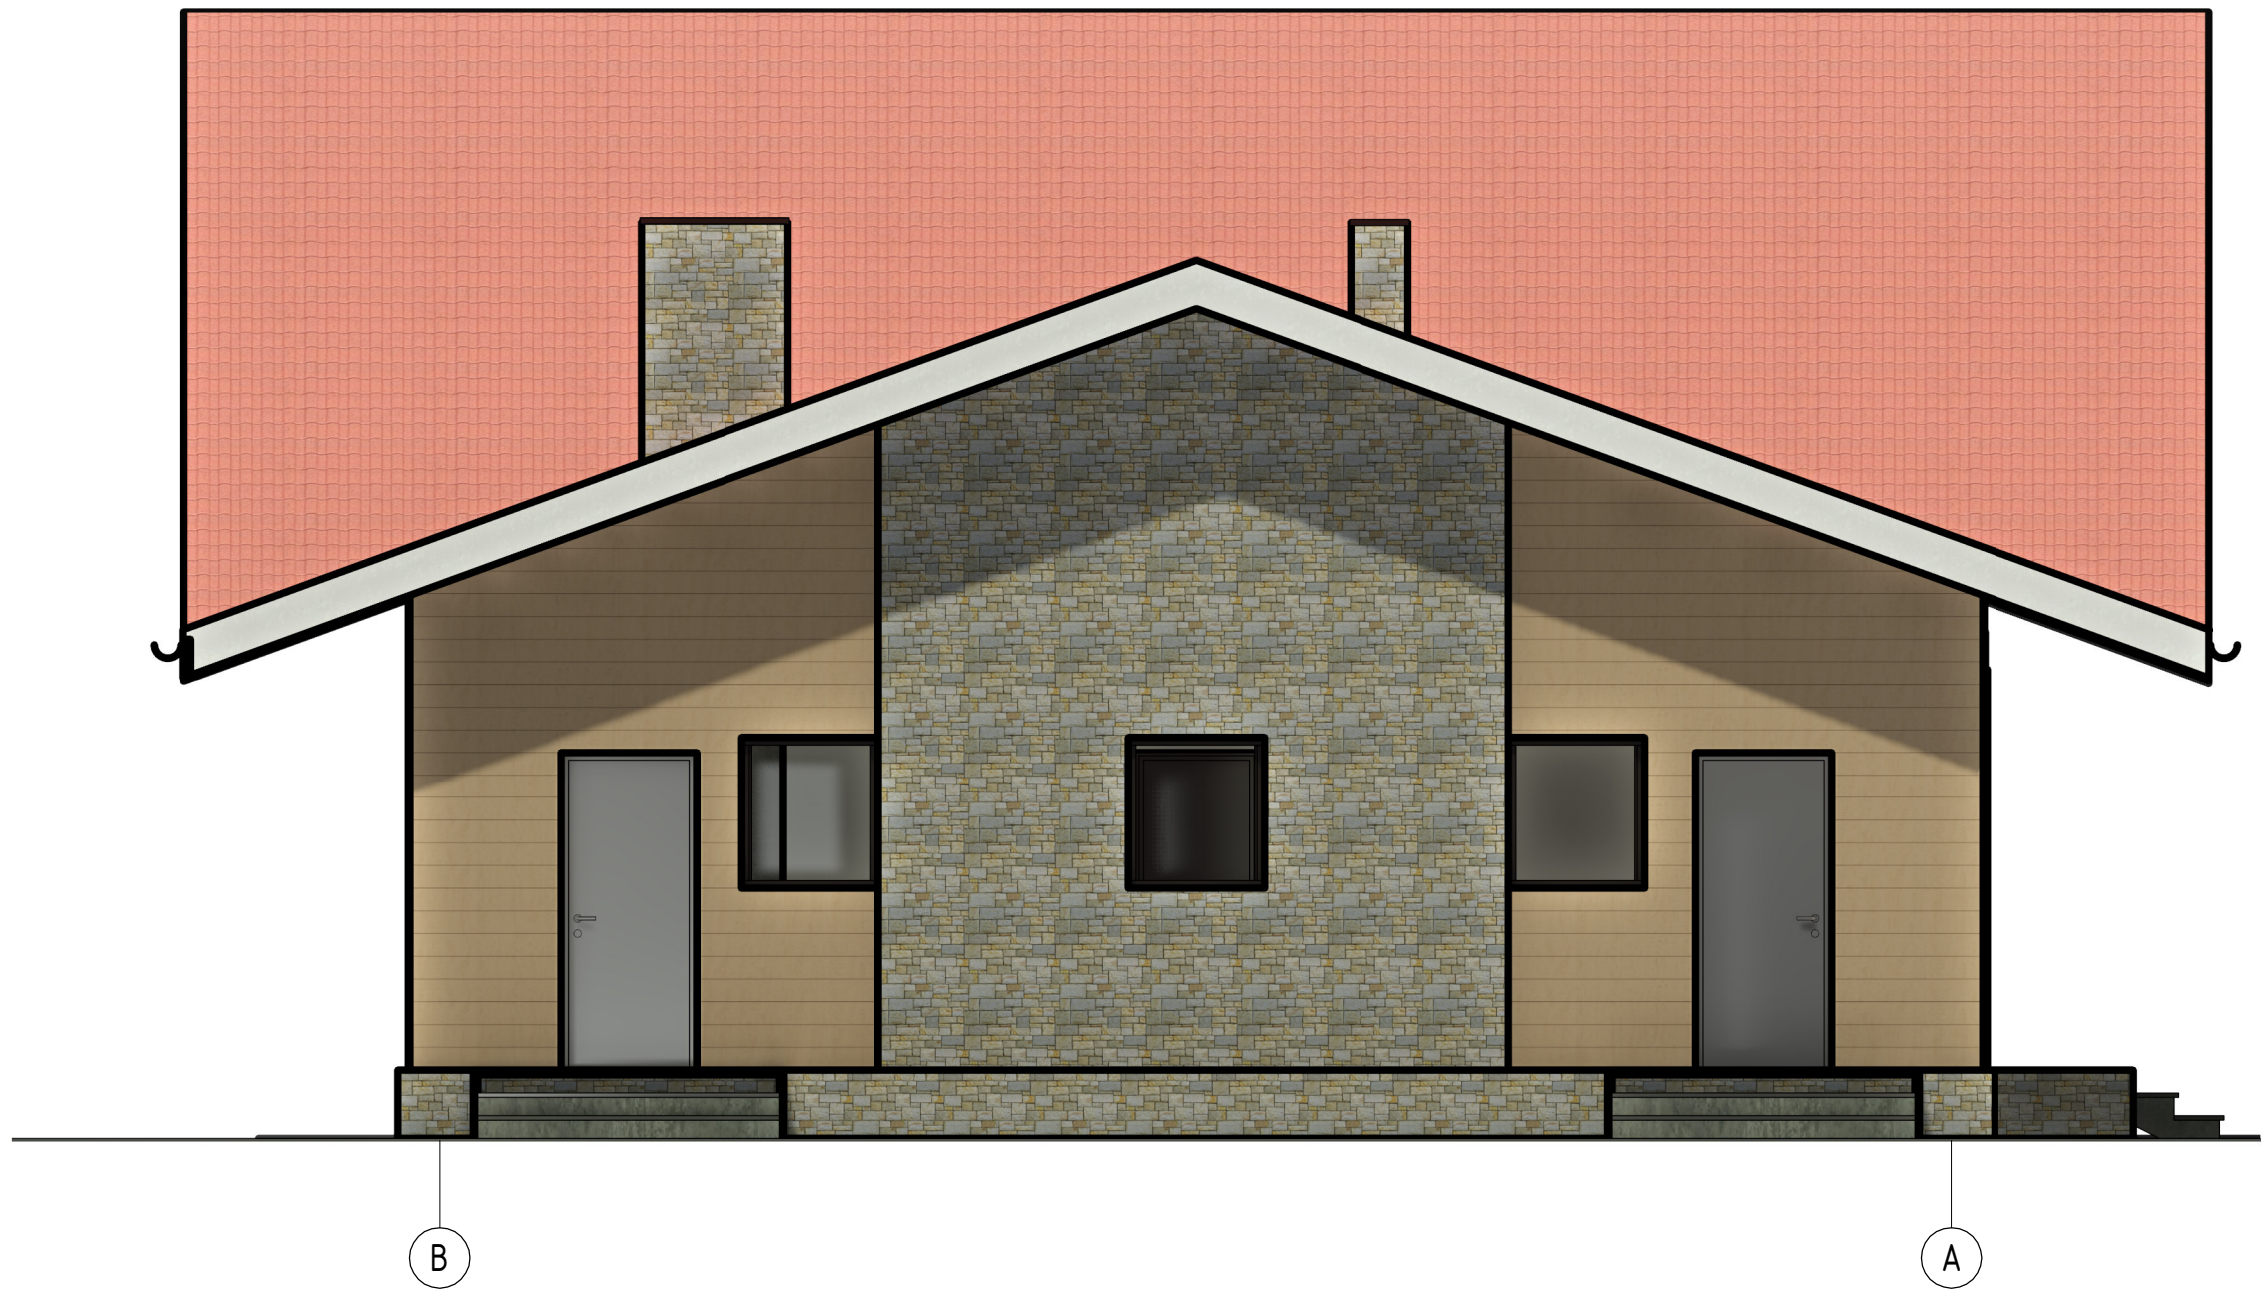

Инв. № подл.	
Подп. и дата	
Взам. инв. №	

						03.2021 - АС			
						Адрес проекта: Московская область, Рузский			
Изм.	Кол.уч.	Лист	№ док.	Подп.	Дата	Индивидуальный жилой дом.	Стадия	Лист	Листов
Ген.директор							П	9	
Архитектор					08.04.20	Колористическое решение фасада Д-А			

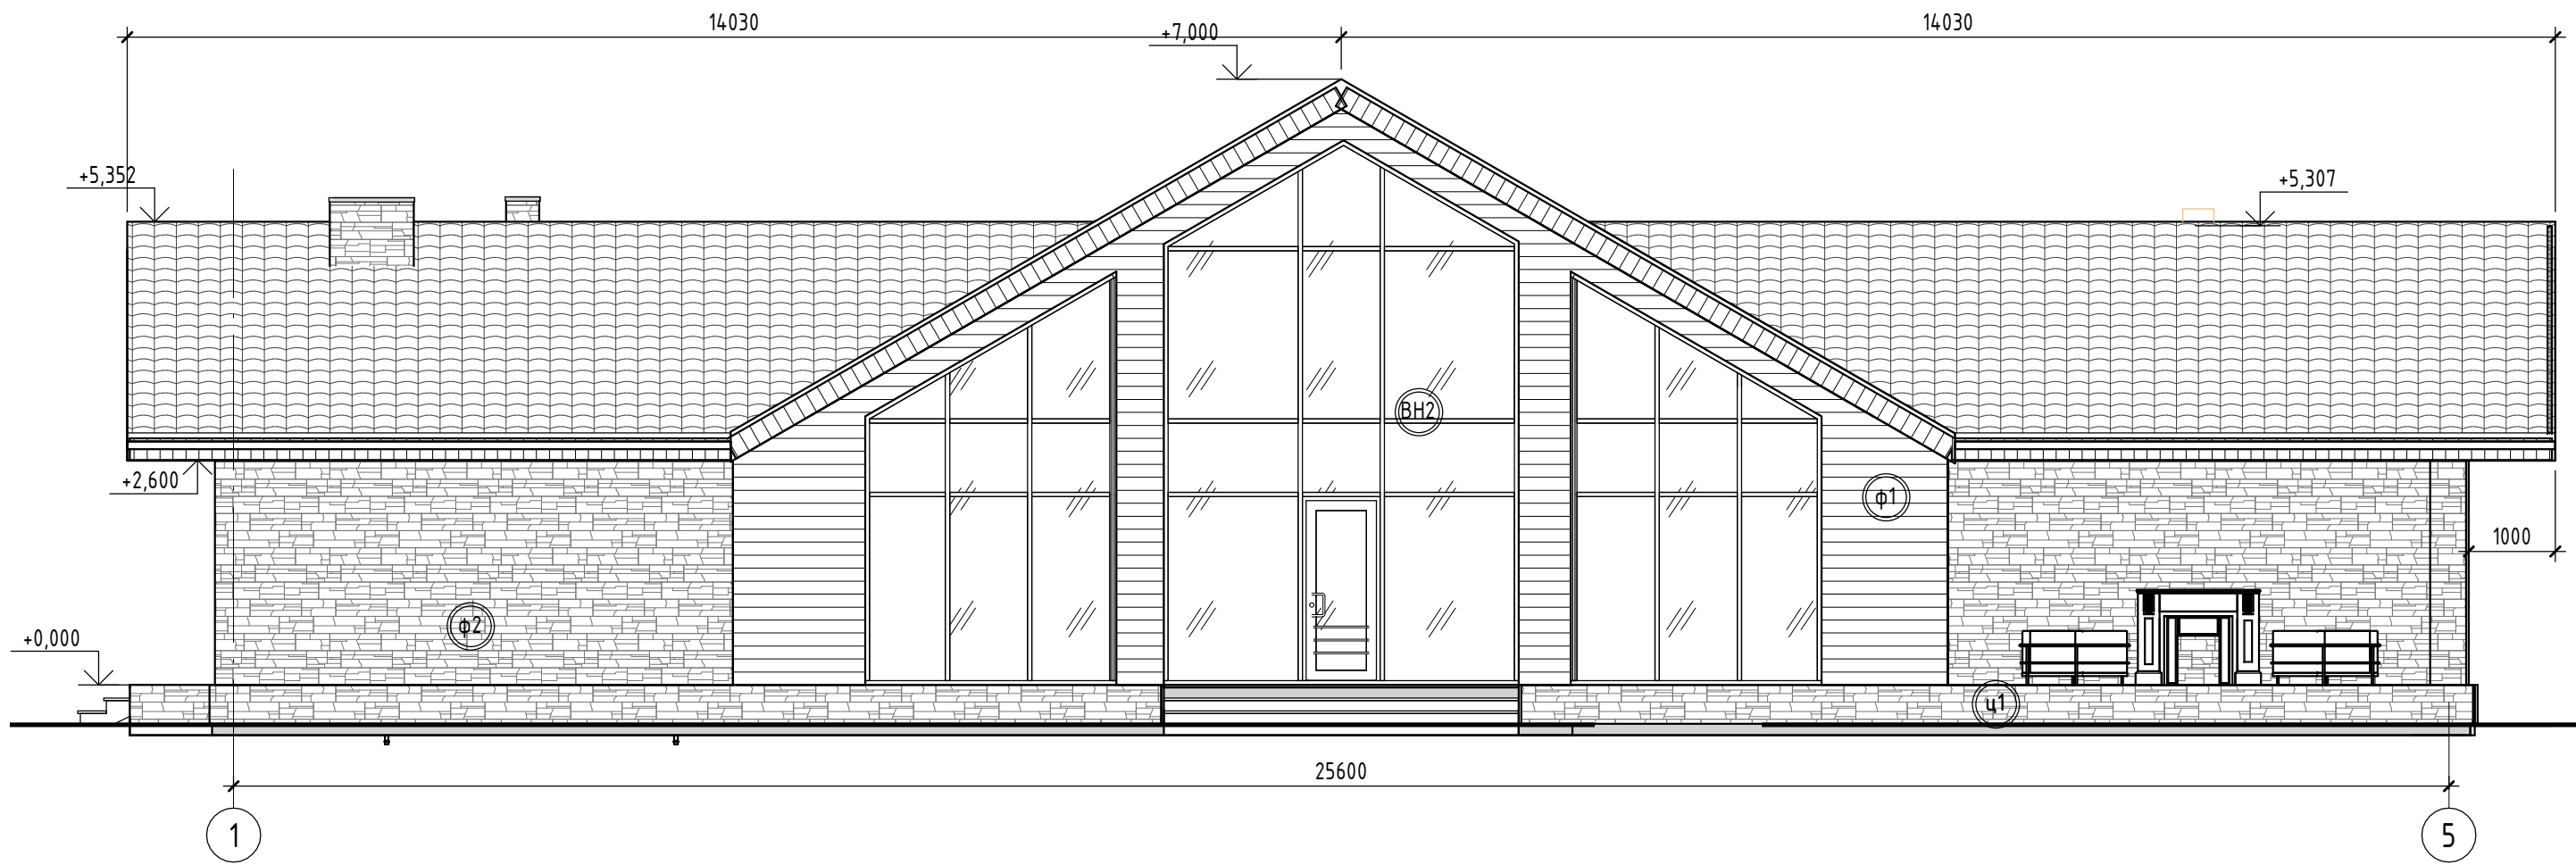

Согласовано

Согласовано

Спецификация отделки фасадных стен

Марка поз.	Наименование	Площадь, м2	Примечание
ф1	1. Покраска, цвет: жёлтый песок Ral 1002 2. Фасадная силиконовая штукатурка по сетке Основание - стена из газобетона	14,9,60	

Изм.	Кол.уч.	Лист	№ док.	Подп.	Дата
Ген. директор					
Архитектор					08.04.20

03.2021 - АС						
Адрес проекта: Московская область, Рузский						
Индивидуальный жилой дом.				Стадия	Лист	Листов
				П	10	
Фасад 1-5						


Взам. инв. №

Подп. и дата

Инв. № подл.

Согласовано

Согласовано

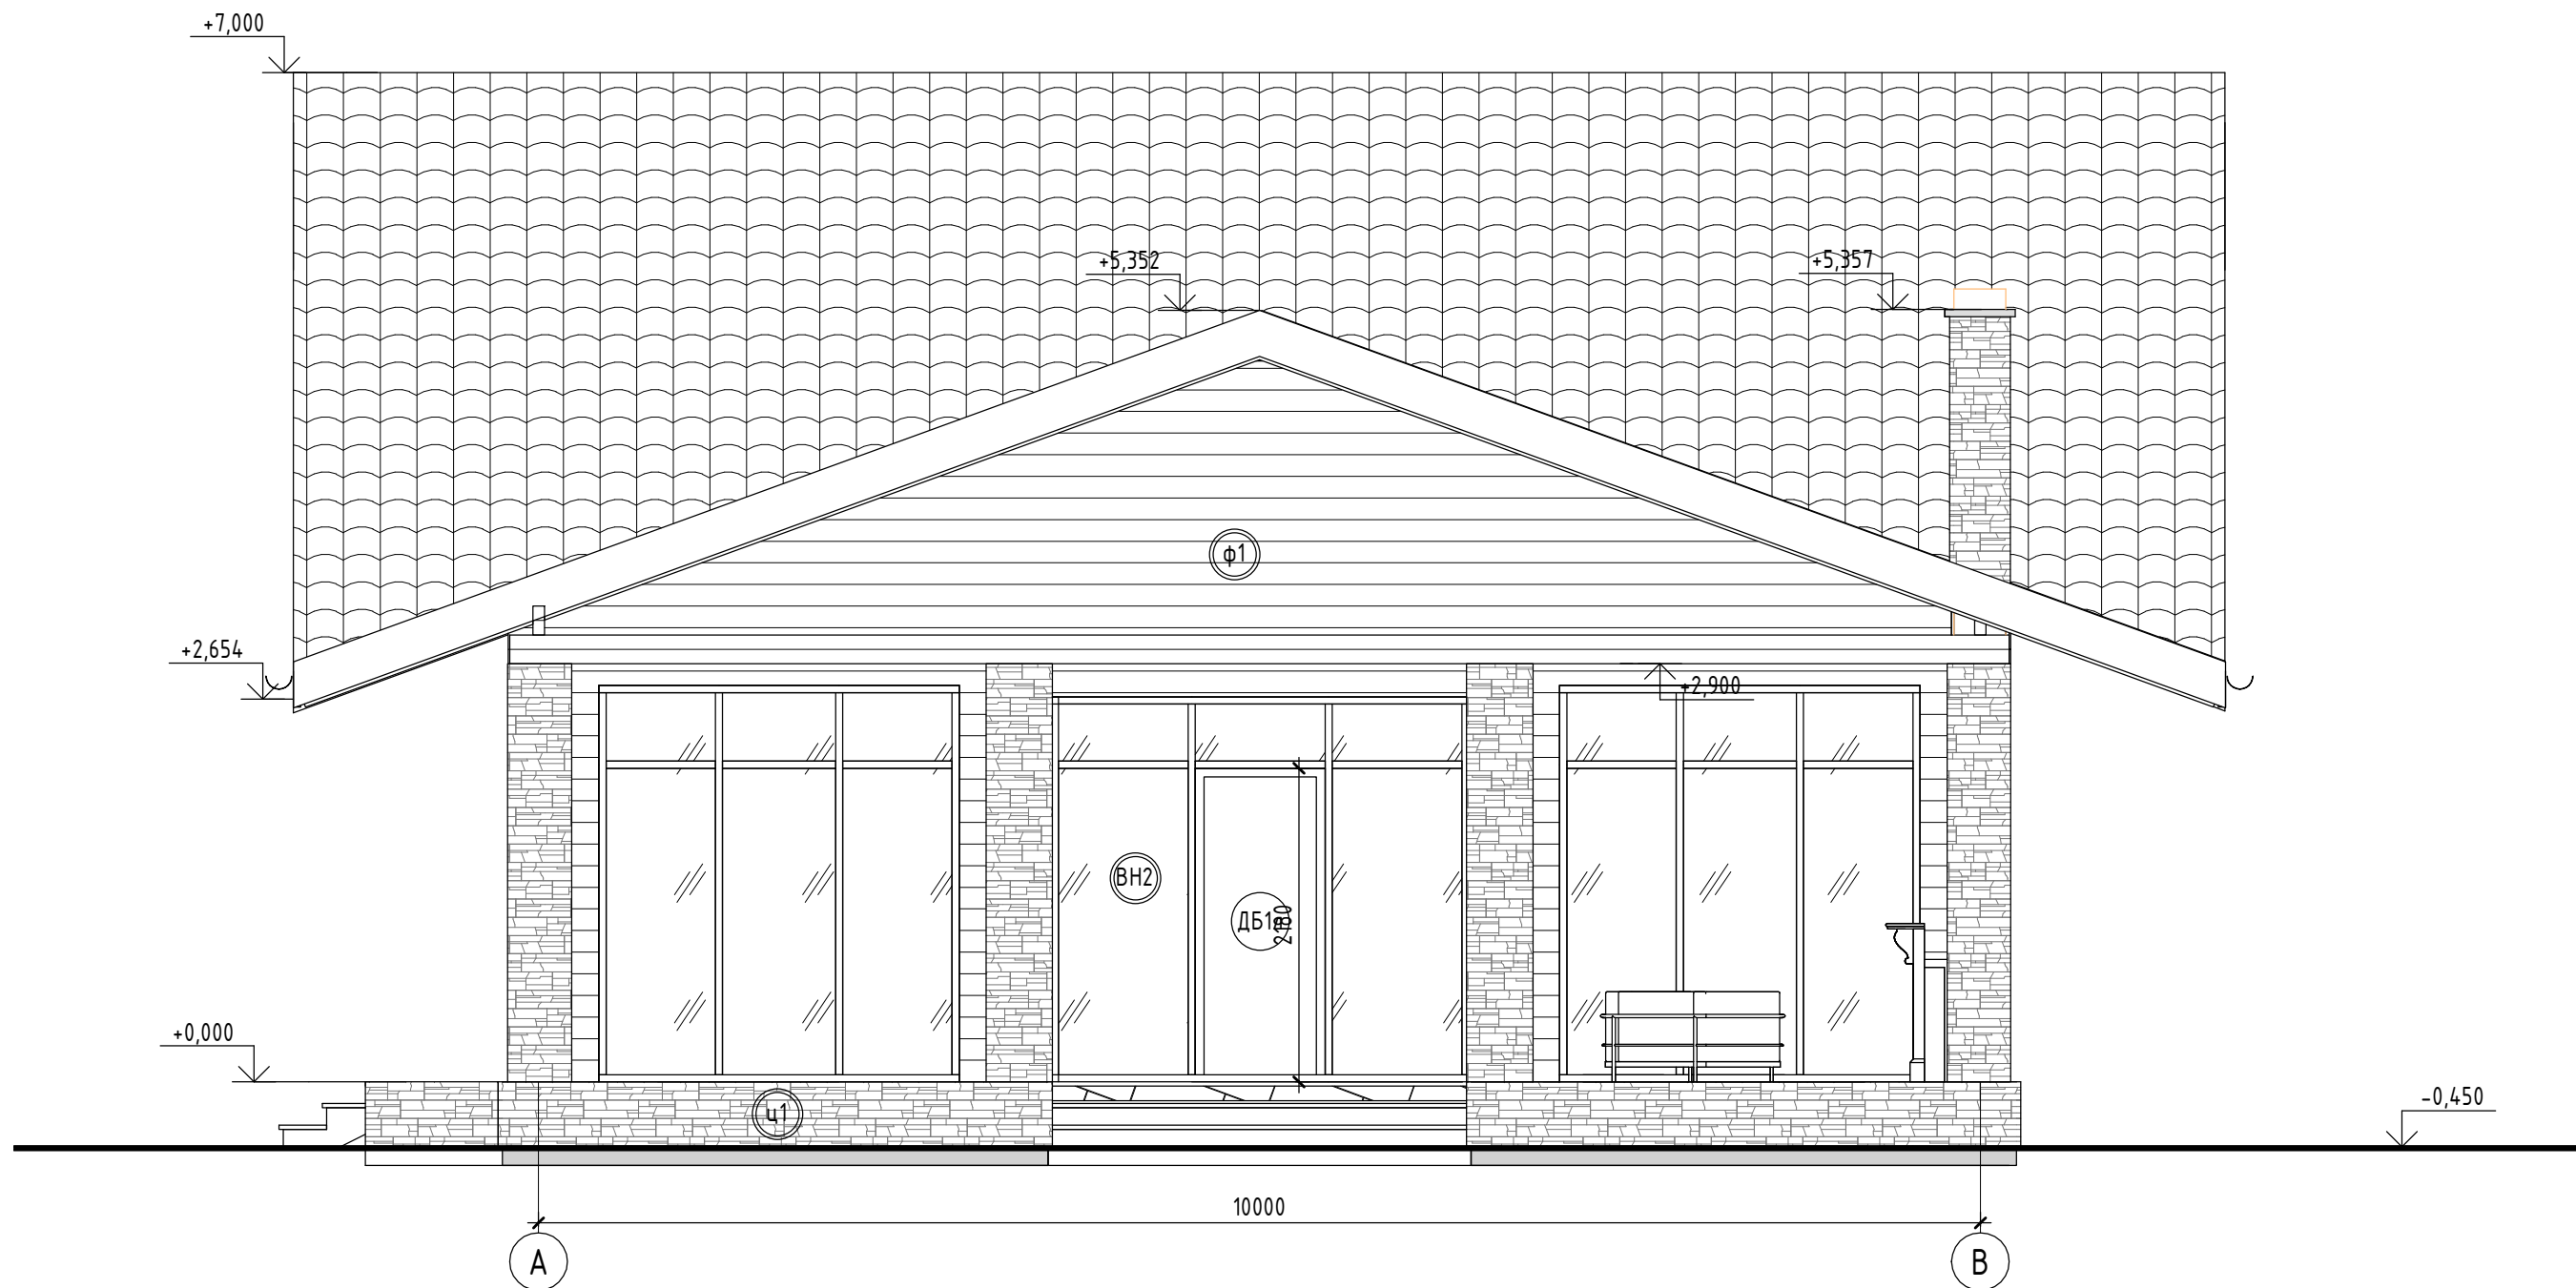


Инв. № подл.	Подп. и дата	Взам. инв. №
--------------	--------------	--------------

Спецификация отделки цоколя

Марка поз.	Наименование	Площадь, м2	Примечание
	Фасадная плитка керамогранит Estima NG06, размер 600 x 300 x 10 мм, цвет - коричневый	115,48	

						03.2021 - АС			
						Адрес проекта: Московская область, Рузский			
Изм.	Кол.уч.	Лист	№ док.	Подп.	Дата	Индивидуальный жилой дом.	Стадия	Лист	Листов
Ген. директор					08.04.20		П	11	
Архитектор						Фасад А-Д			

Согласовано
Согласовано

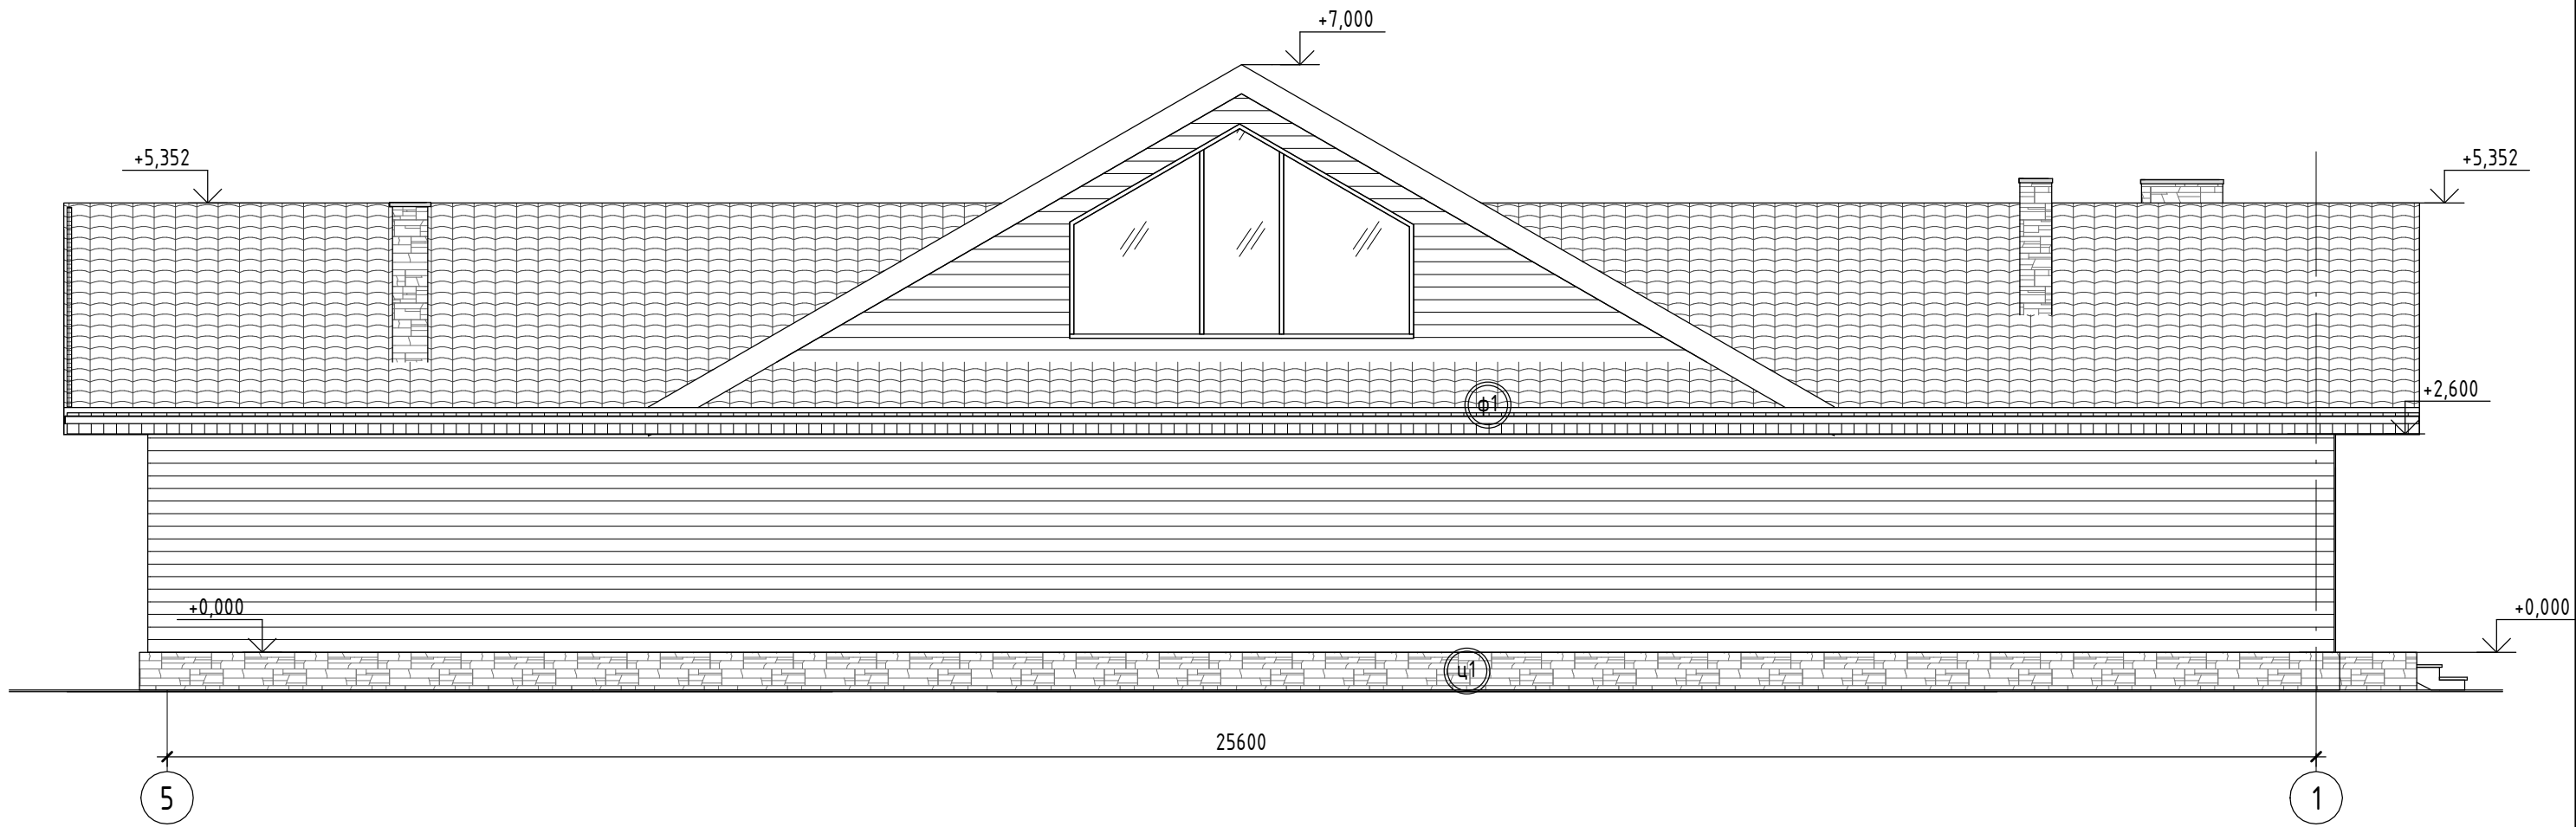

Взам. инв. №
Подп. и дата
Инв. № подл.


						03.2021 - АС			
						Адрес проекта: Московская область, Рузский			
Изм.	Кол.уч.	Лист	№ док.	Подп.	Дата	Индивидуальный жилой дом.	Стадия	Лист	Листов
Ген. директор							П	12	
Архитектор					08.04.20	Фасад 5-1			



Согласовано	
Согласовано	

Инв. № подл.	
Подп. и дата	Взам. инв. №

						03.2021 - АС			
						Адрес проекта: Московская область, Рузский			
Изм.	Кол.уч.	Лист	№ док.	Подп.	Дата	Индивидуальный жилой дом.	Стадия	Лист	Листов
Ген. директор							П	13	
Архитектор					08.04.20	Фасад Д-А			

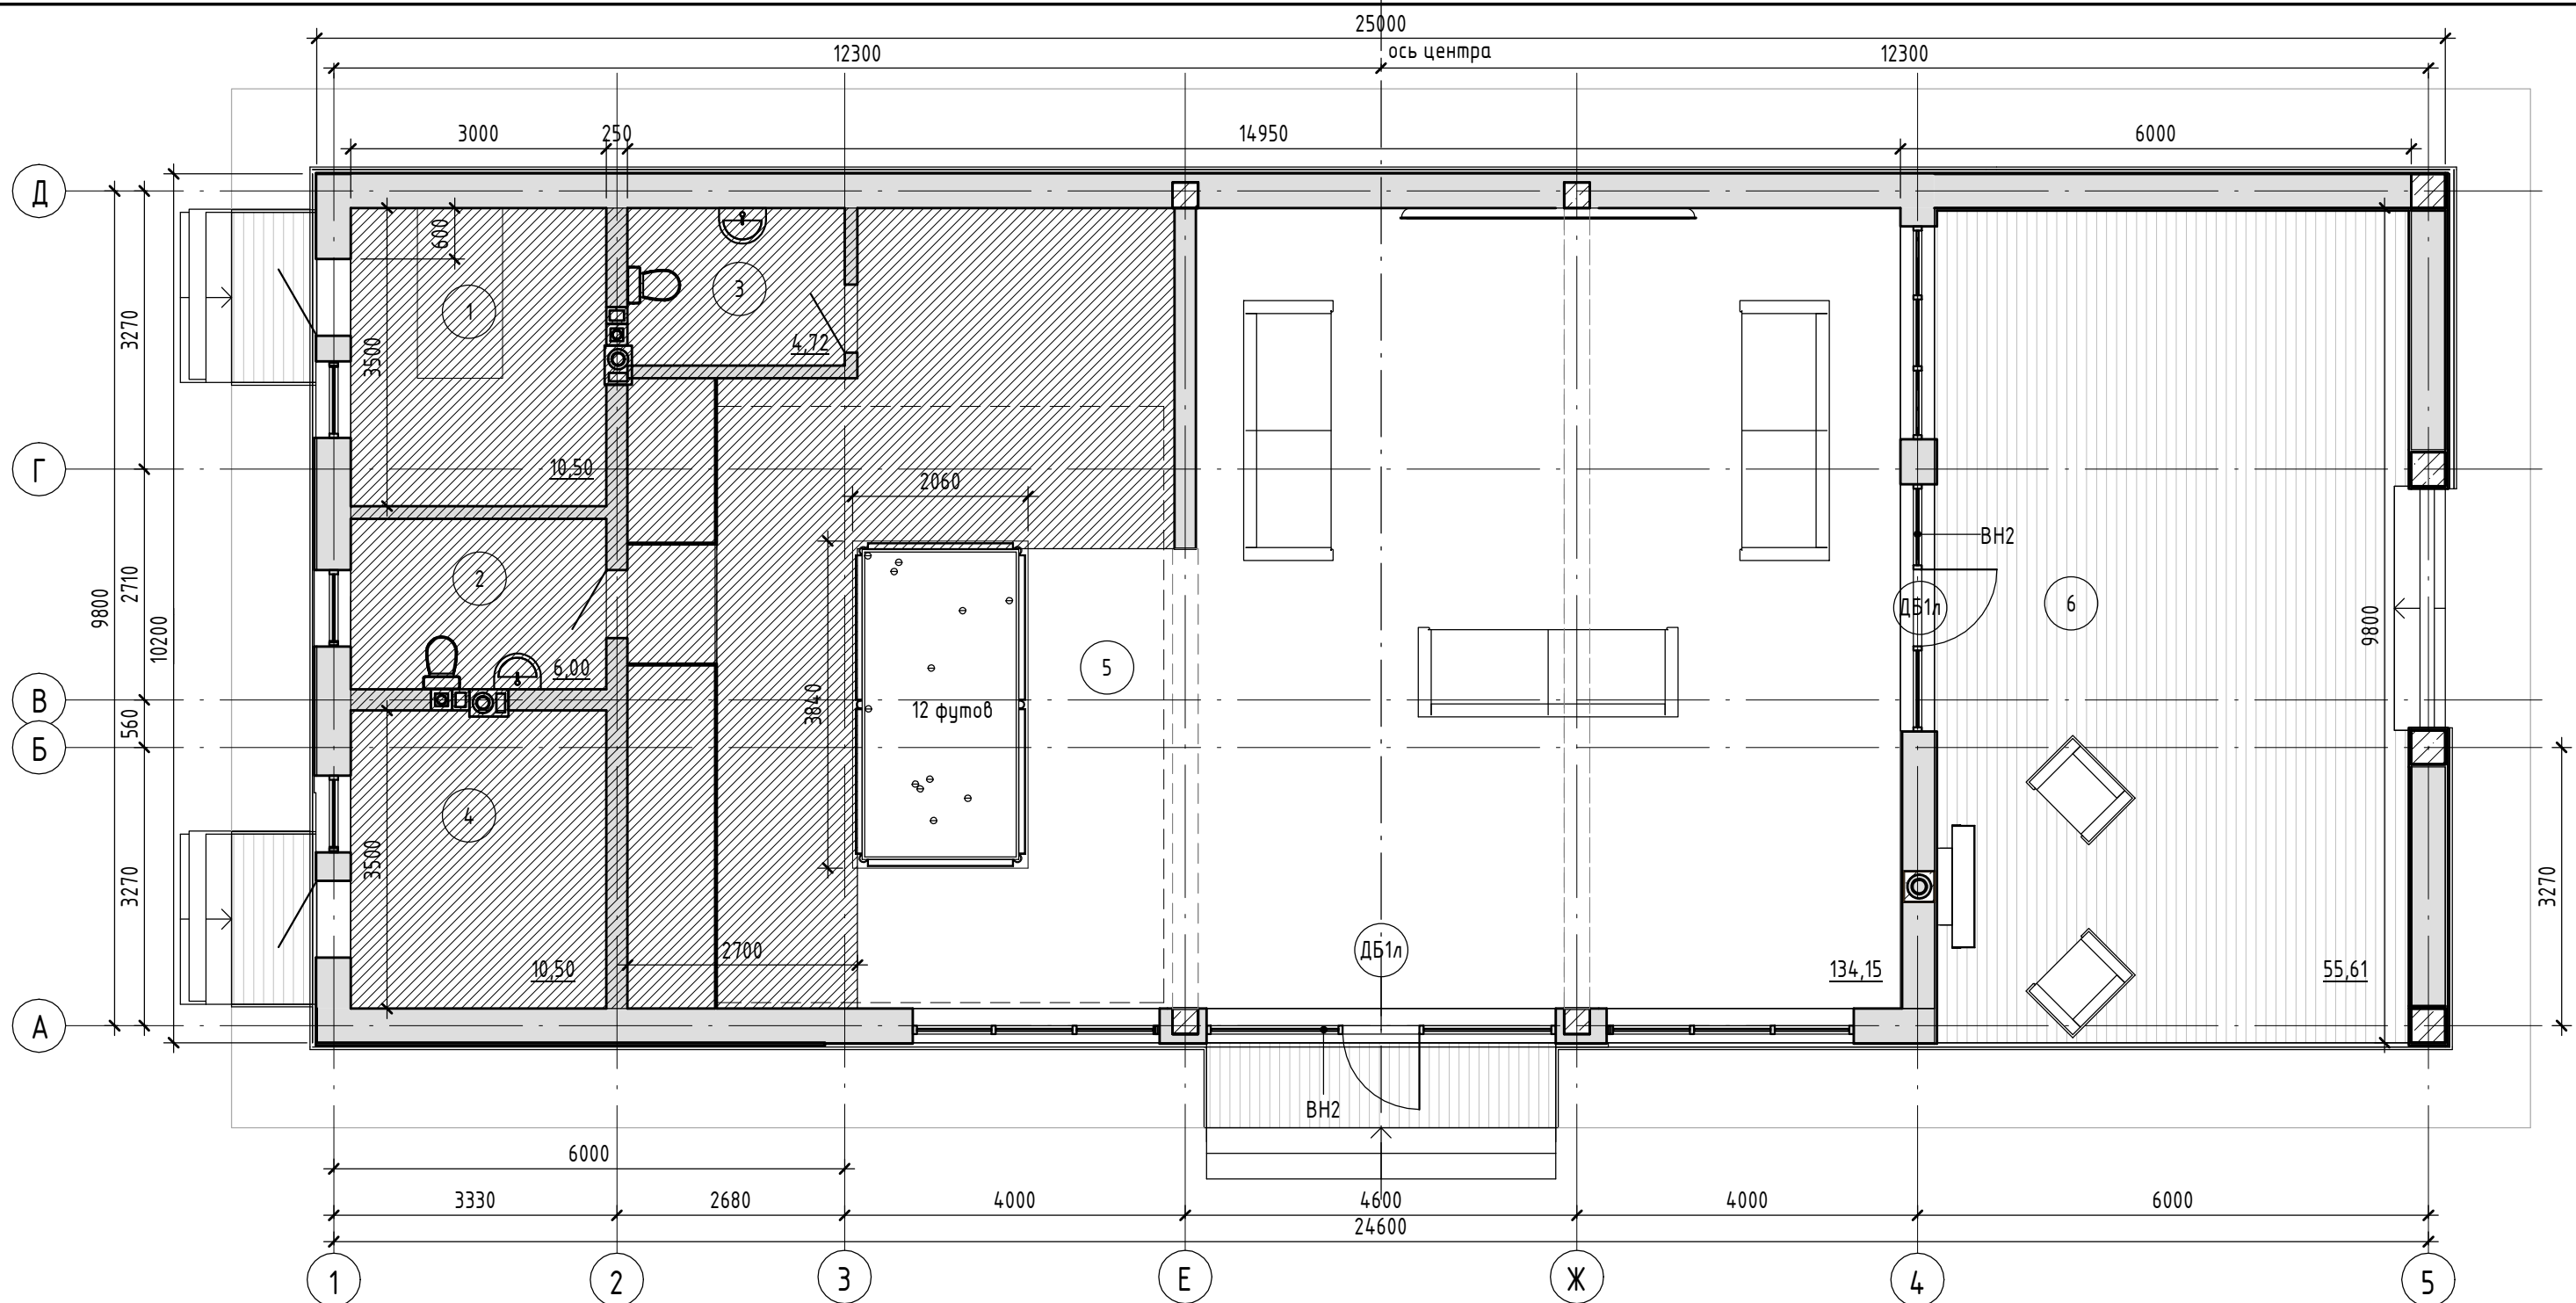

Экспликация помещений 1 этажа

Номер помеще-ния	Наименование	Площадь, м ²	Козф.	Площ. с коэф.
1	Котельная	10,50	1	10,50
2	Сан.узел	6,00	1	6,00
3	Сан.узел	4,72	1	4,72
4	Сан.узел	10,50	1	10,50
5	Бильярдная	134,15	1	134,15
6	Терраса	55,61	0,3	16,68
ИТОГО:		221,48		182,55

Спецификация элементов заполнения оконных проемов 1 этажа 1

Марка	Наименование	Кол.
ВН1	Витражная конструкция шириной 4900 мм, высотой 2000 мм	3
ВН2	Витражная конструкция шириной 6600 мм, высотой 2000 мм	3

Спецификация элементов заполнения оконных проемов 1 этажа 1

Марка	Наименование	Кол.
ОК1	Окно ПВХ шириной 1000 мм, высотой 1500 мм	3
Итого		9

Спецификация элементов заполнения дверных проемов 1 этажа

Марка	Размеры, мм	Кол.
ДБ1л	900 x 2125h	2
ДВ1л	800 x 2100h	1
ДВ1п	800 x 2100h	1

Спецификация элементов заполнения дверных проемов 1 этажа

Марка	Размеры, мм	Кол.
ДВ2л	900 x 2100h	1
ДВ2п	900 x 2100h	1
ИТОГО:		6

03.2021 - АС

Адрес проекта: Московская область, Рузский

Изм.	Кол.уч.	Лист	№ док.	Подп.	Дата
Ген. директор					09.04.20
Архитектор					

Стадия	Лист	Листов
П	15	

Индивидуальный жилой дом.

Маркировочный план 1 этажа

Согласовано

Согласовано

Взам. инв. №

Подп. и дата

Инв. № подл.

Согласовано

Согласовано



Взам. инв. №

Подп. и дата

Инв. № подл.

03.2021 - АС

Адрес проекта: Московская область, Рузский

Изм.	Кол.уч.	Лист	№ док.	Подп.	Дата				
Ген.директор						Индивидуальный жилой дом.	Стадия	Лист	Листов
Архитектор					08.04.20		П	38	
						Вариант1			