


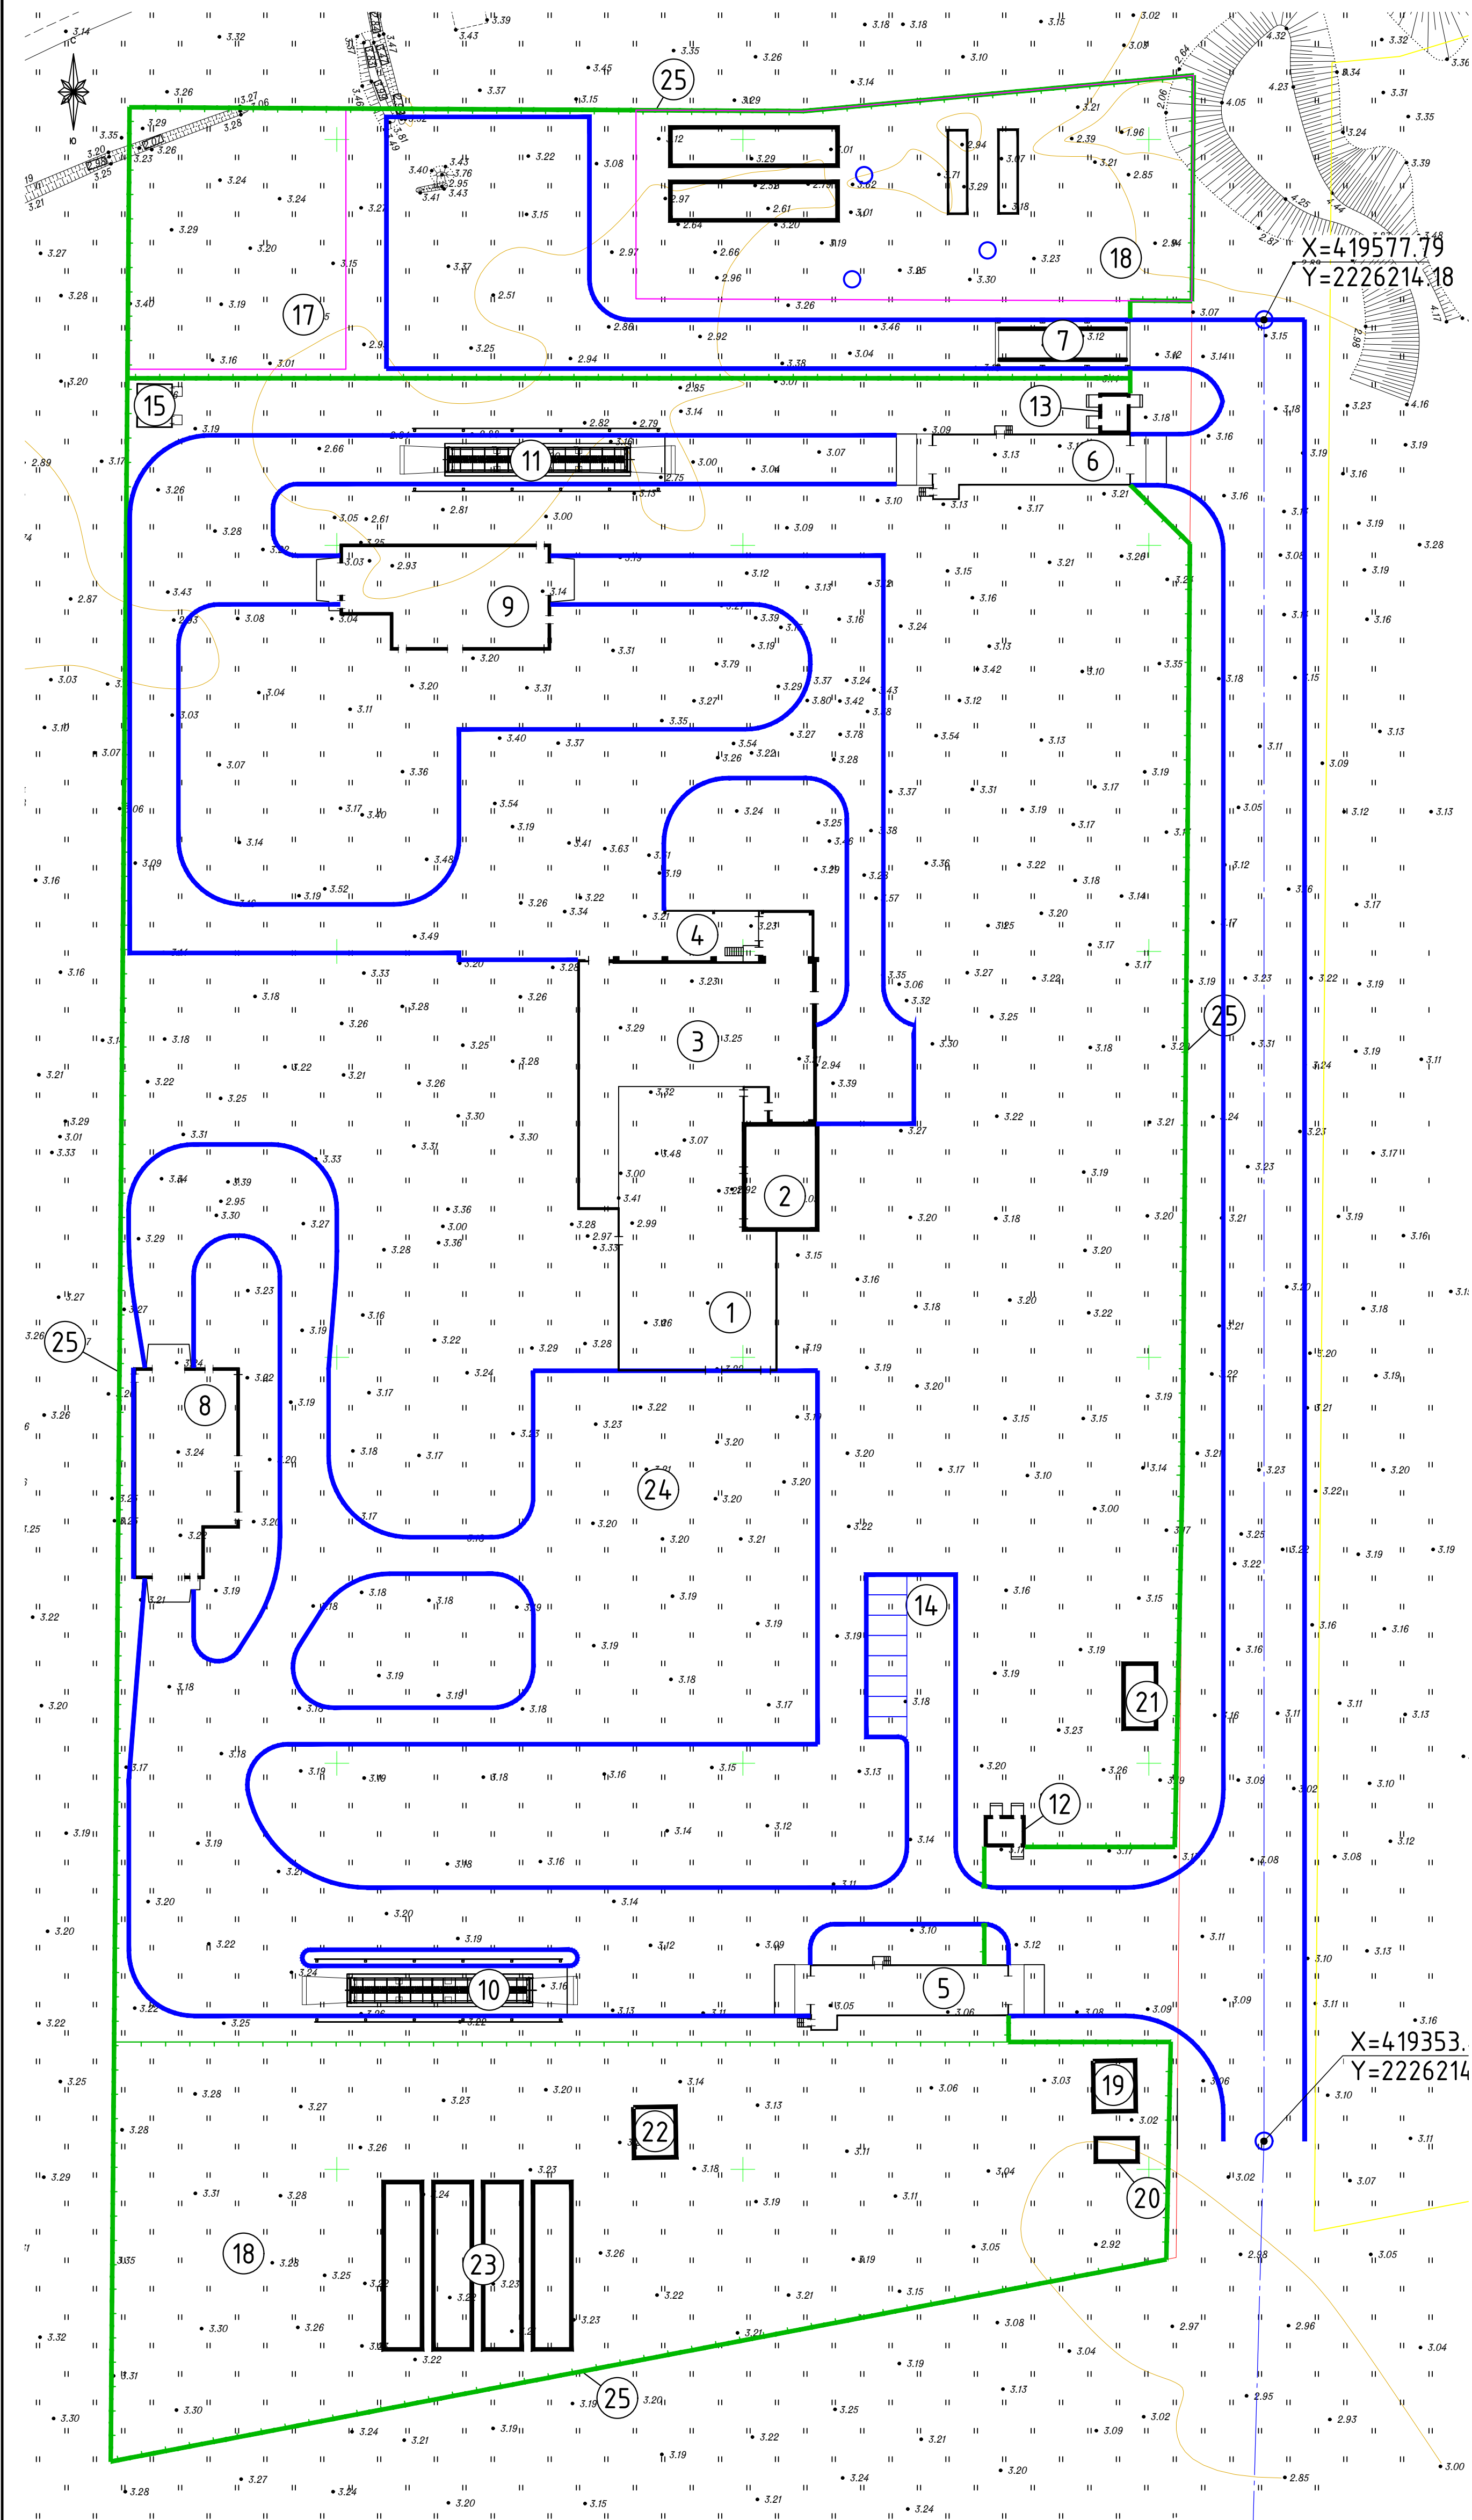

ЭКСПЛИКАЦИЯ ЗДАНИЙ И СООРУЖЕНИЙ		
Номер по генплану	Наименование	Примечание
1	Блок производственный	
2	Административный блок	
3	Блок предубойного содержания животных	
4	Разгрузка скота	
5	Дезинфекционная ванна для обработки колес транспорта №1	
6	Дезинфекционная ванна для обработки колес транспорта №2	
7	Дезинфекционная ванна для обработки колес транспорта №3	
8	Мойка с дезинфекцией №1	
9	Мойка с дезинфекцией №2	
10	Весовая №1	
11	Весовая №2	
12	КПП №1	
13	КПП №2	
14	Площадка для парковки автомобилей	
15	Площадка для инсинератора	
16	Участок для размещения очистных сооружений	
17	Зона складирования навоза	
18	Зона сооружений водоснабжения	
19	Трансформаторная подстанция	
20	Дизель генератор	
21	Котельная	
22	Насосная водоснабжения с водоподготовкой	
23	Резервуары запаса воды	
24	Площадка для загрузки продукции	
25	Ограждение территории	

						Строительство убойного пункта крупнорогатого и мелкорогатого скота, расположенного в х. Нижнеподольный, Ольгинского сельского поселения, Аксайского района		
Изм.	Колуч.	Лист	Недок.	Подпись	Дата	Схема планировочной организации земельного участка		
						Стадия	Лист	Листов
						ГП	1	1
Разработан						Схема генплана М 1:500		