




ПЛАН ПОМЕЩЕНИЙ НА ОТМ. 0,000

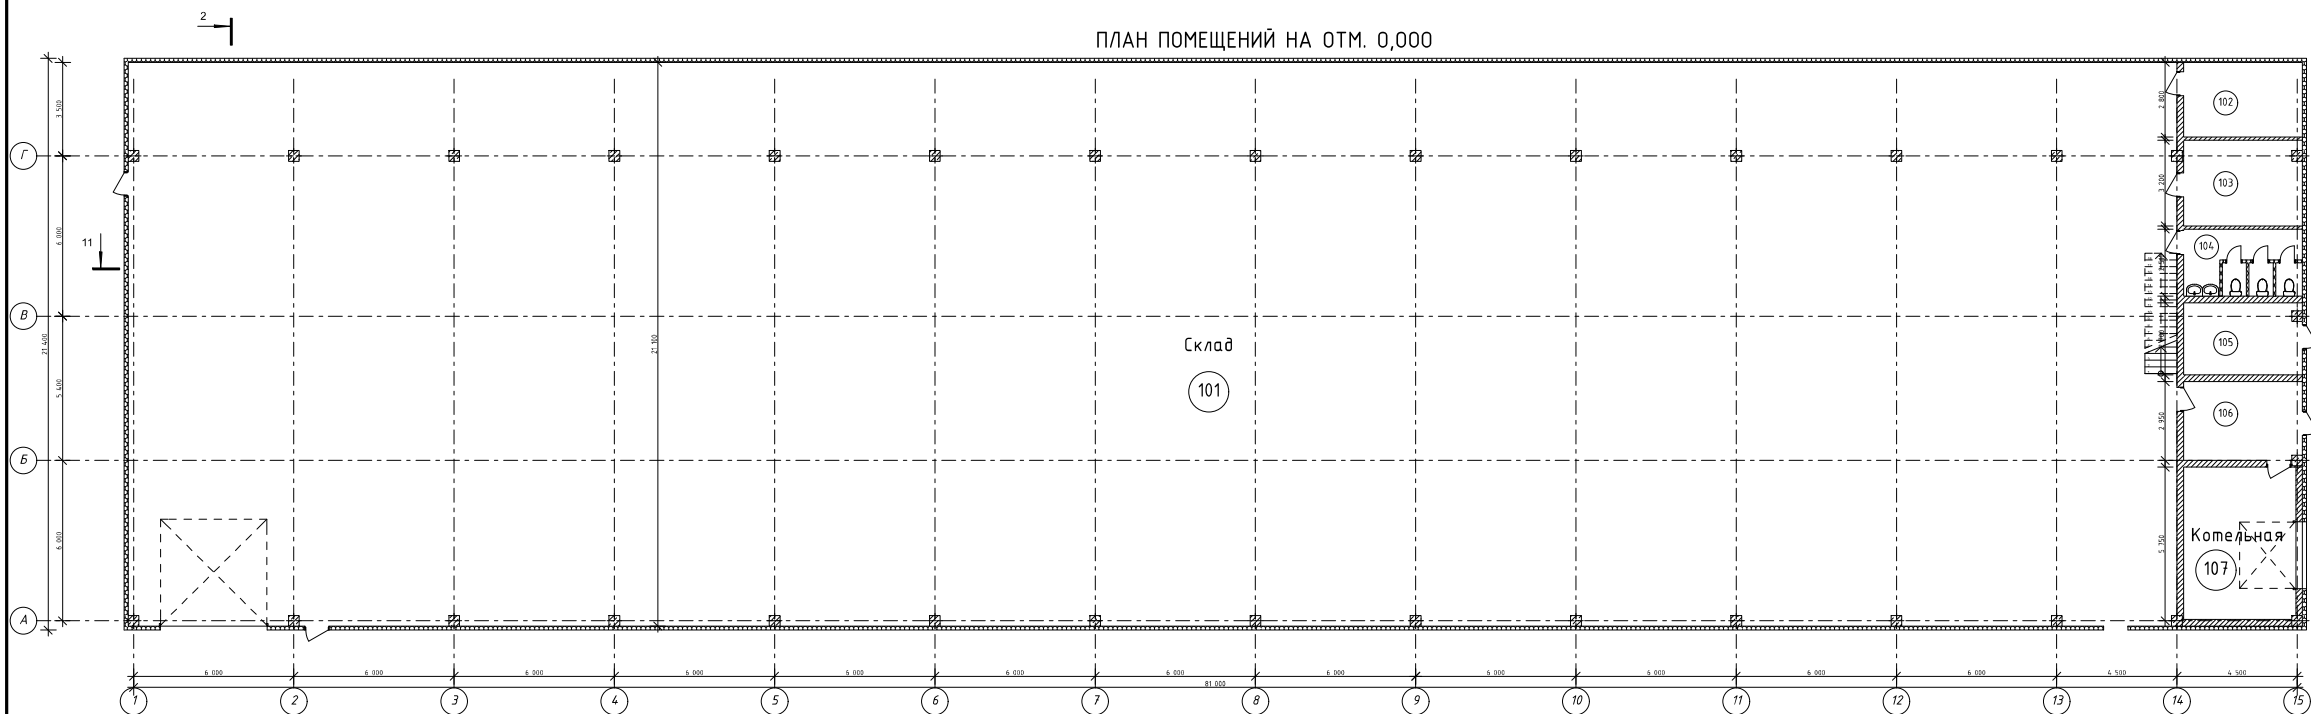


ФРАГМЕНТ ПЛАНА 2-ГО ЭТАЖА

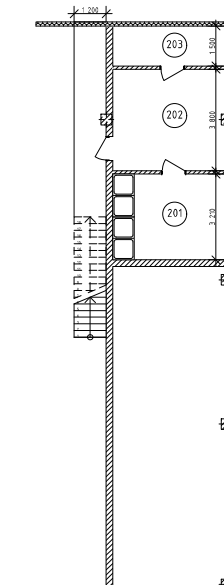

РАЗРЕЗ 2-2

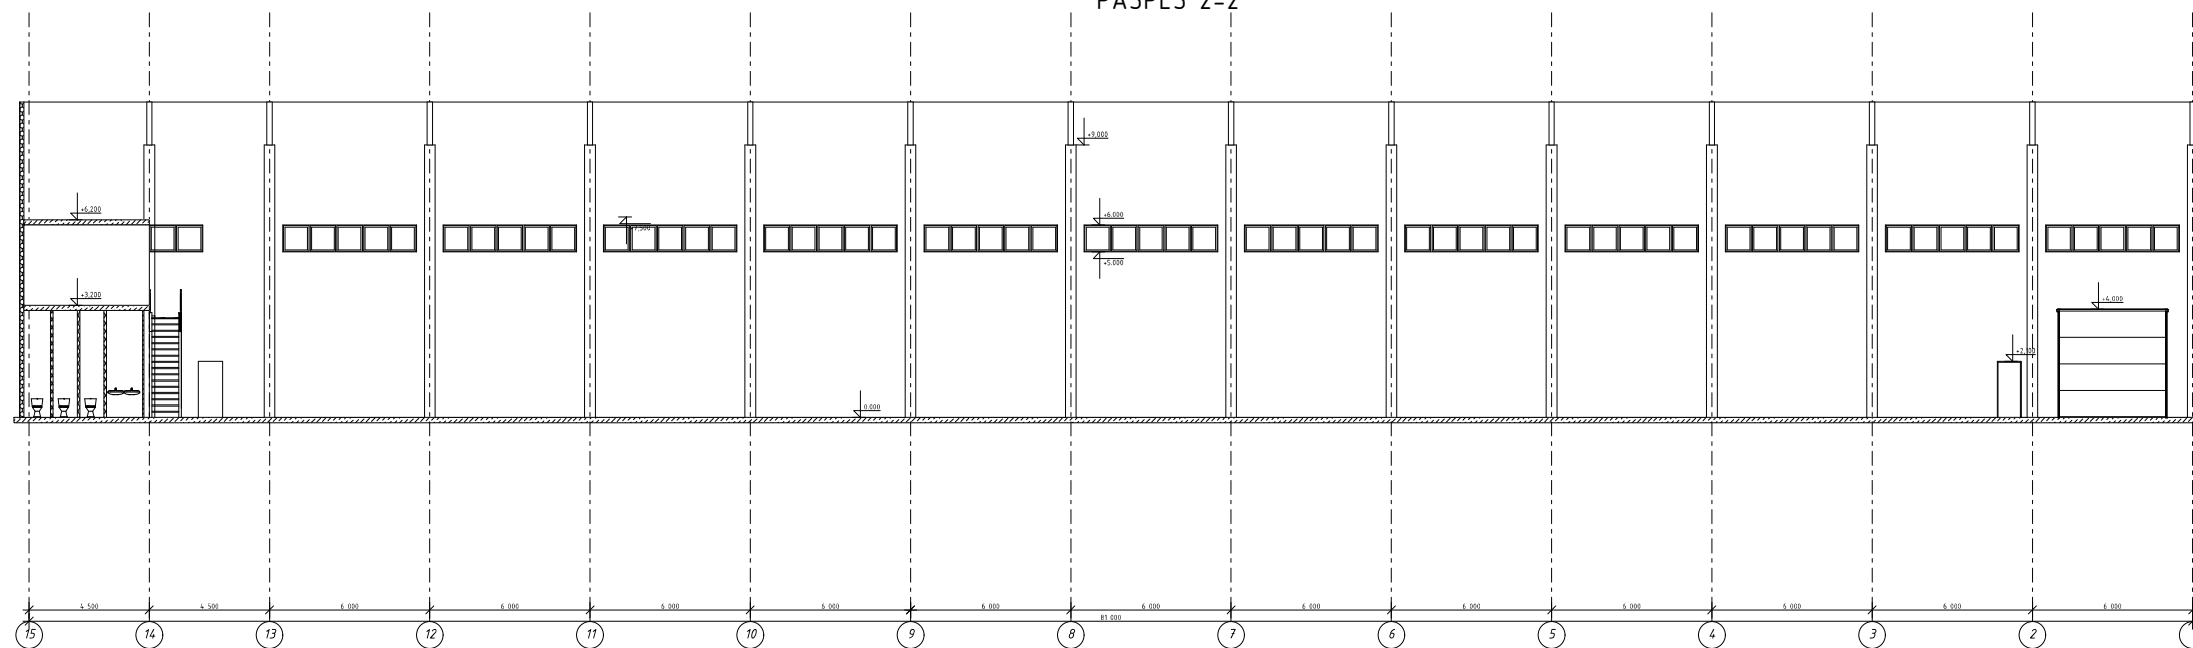

РАЗРЕЗ 1-1

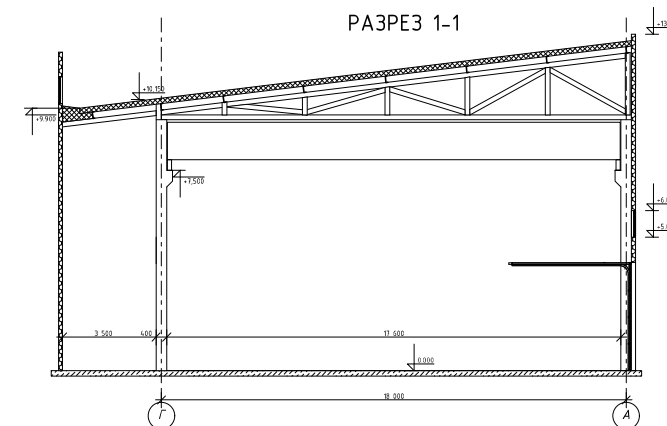

Экспликация полов

Наименование или номер по проекту	Дет. 1:100 по проекту	Схема пола или тип пола по серии	Данные элементов пола (наименование, толщина, основание и др.), мм	Площадь, м ²
1		Бетон Б25 с армированием сеткой стержнями Ø8 мм 200x200 с цементно-песчаным покрытием 2. Утеплитель минераловатный 50мм. 3. Слой финиш. 40-60. 4. Слой финиш. 40-60. 5. Слой финиш. 40-60. 6. Слой финиш. 40-60.	Слой: бетонный слой 2.200; Бр. ш. Ø100мм	1743,12

Экспликация помещений

№ по н.	Наименование	Площадь	Категория производства
101	Склад	1 618,37	
102	Подсобное помещение	12,46	
103	Подсобное помещение	14,24	
104	Подсобное помещение	11,13	
105	ВРЧ	11,98	
106	ИТП	13,13	
107	Котельная	23,94	
201	Душевая	14,28	
202	Раздевалка	16,91	
203	Раздевалка	6,68	
Общая площадь		1 743,12 м ²	

ПРИМЕЧАНИЯ:

- За относительную отм. 0,000 принят уровень чистого пола первого этажа
- Выполнить огнезащиту металлических конструкций (балки, фермы, связи) огнезащитной краской типа "ОЗК-01" ТУ 2316-002-54737814-03. Производство работ по огнезащите конструкций осуществляет организация, имеющая лицензию на данные виды работ
- Кирпичные стены и перегородки выполнять из кирпича М100 ГОСТ530-2007 на растворе М50 с армированием сетками из проволоки 5Вр1 ГОСТ6727-80* через четыре ряда

2021 - 07 - АР


Здание склада со встроенной котельной по ул. Станционная, 60 в Ленинском районе г. Новосибирска

Изм.	Кол.ч.	Лист	№ док.	Подпись	Дата
		ГИП	Лебедев		04.21
Разработал	Гербер	Архитектурные решения			
Проверил	Проскурин				
Н.контроль	Гладкова	Планировочные решения			

Стадия	Лист	Листов
П	1	

ООО "КиВи Пропертиз"

ПЛАН ФУНДАМЕНТОВ

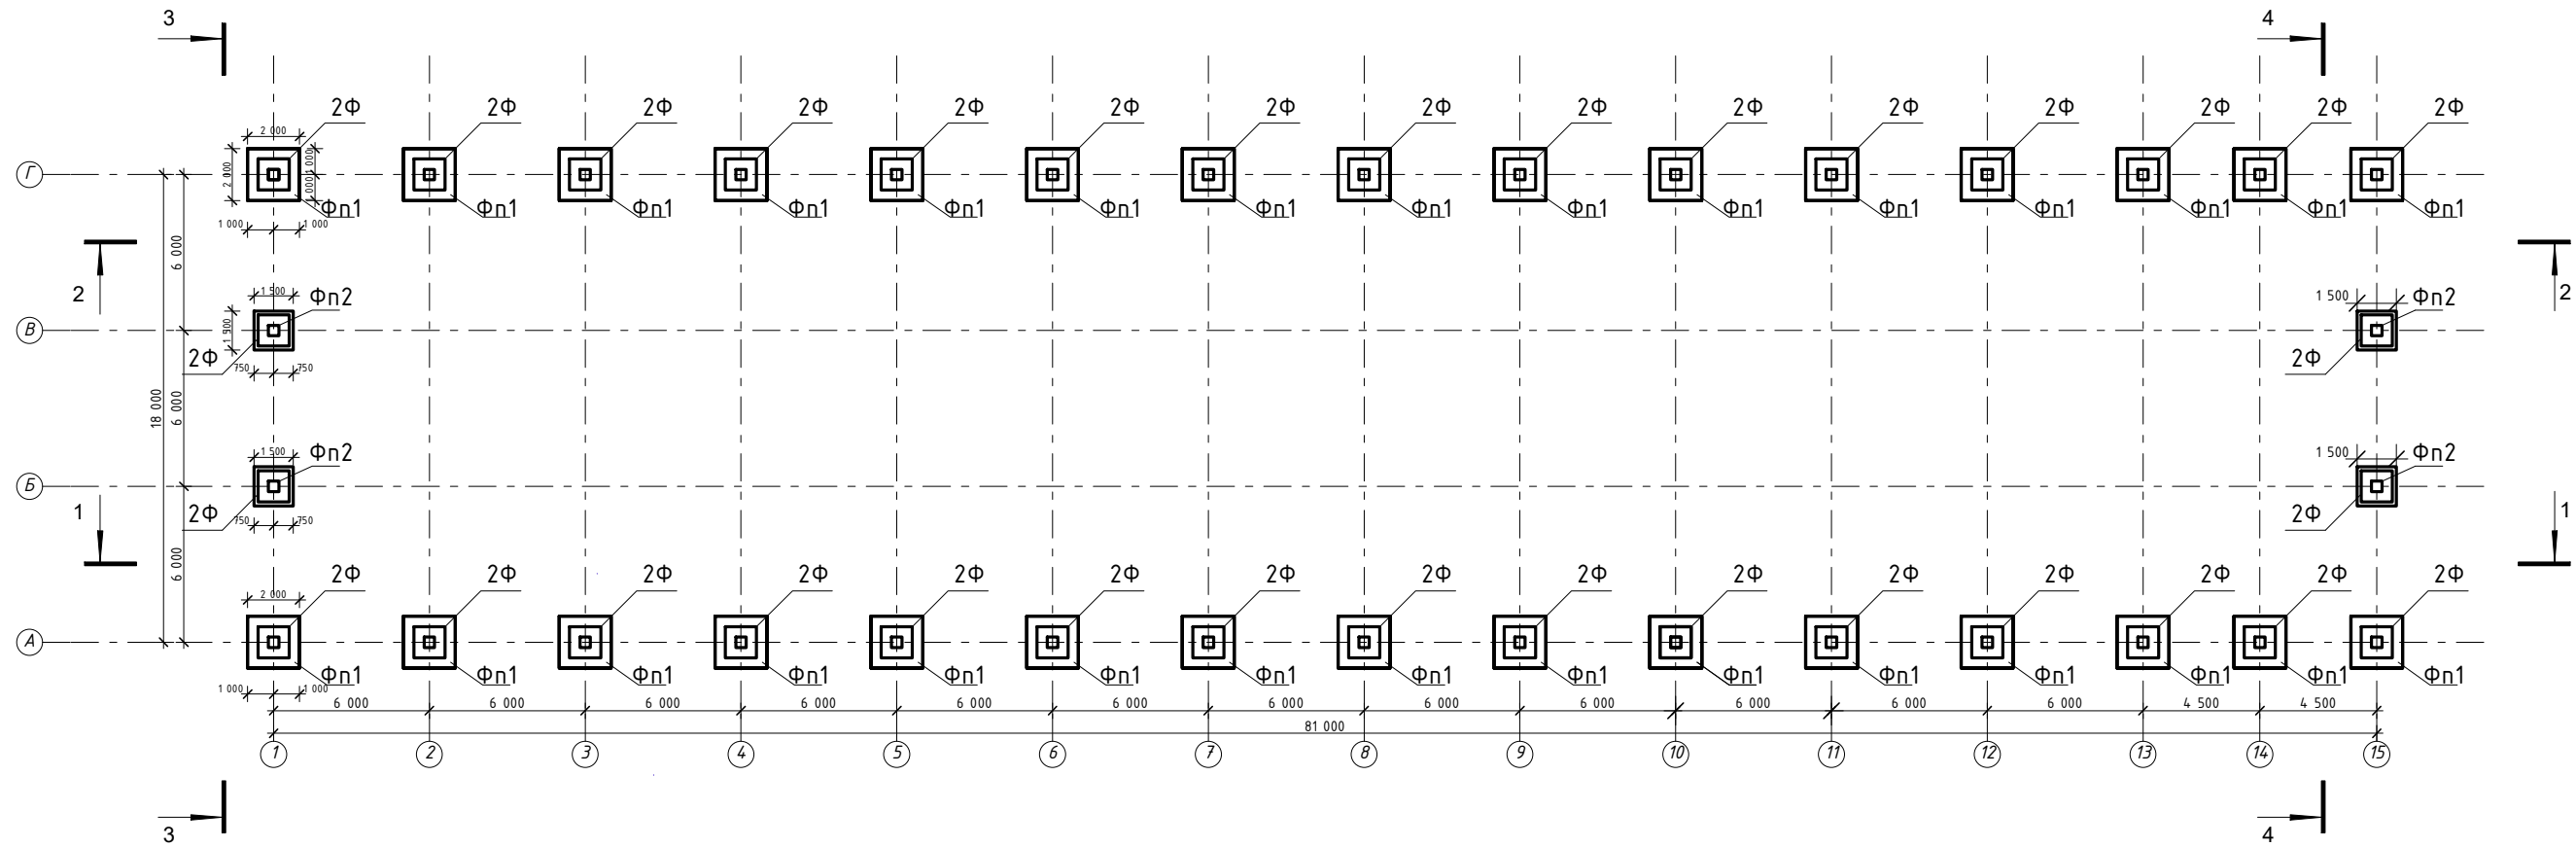


СПЕЦИФИКАЦИЯ ЭЛЕМЕНТОВ КАРКАСА

Марка Поз.	Обозначение	Габаритные размеры	Кол-во	Масса ед.кз.	Примечание
ФП-1	Плита фундамента	2000x2000x300(h)	30		
ФП-2	Плита фундамента	1500x1500x300(h)	4		
2Ф	Фундамент стального типа	1200x1200x950(h)	34		

2021 - 07 - КР					
Здание склада со встроенной котельной по ул. Станционная, 60 в Ленинском районе г. Новосибирска					
Изм.	Кол-во	Лист	№ док.	Подпись	Дата
					04.21
Разработал	Гербер				
Проверил	Проскурин				
Н.контроль	Гладкова				
Конструктивные решения				Стадия	Лист
План фундаментов				П	1
				ООО "КиВи Пропертиз"	

ПЛАН КОЛОНН И ФУНДАМЕНТНЫХ БАЛОК

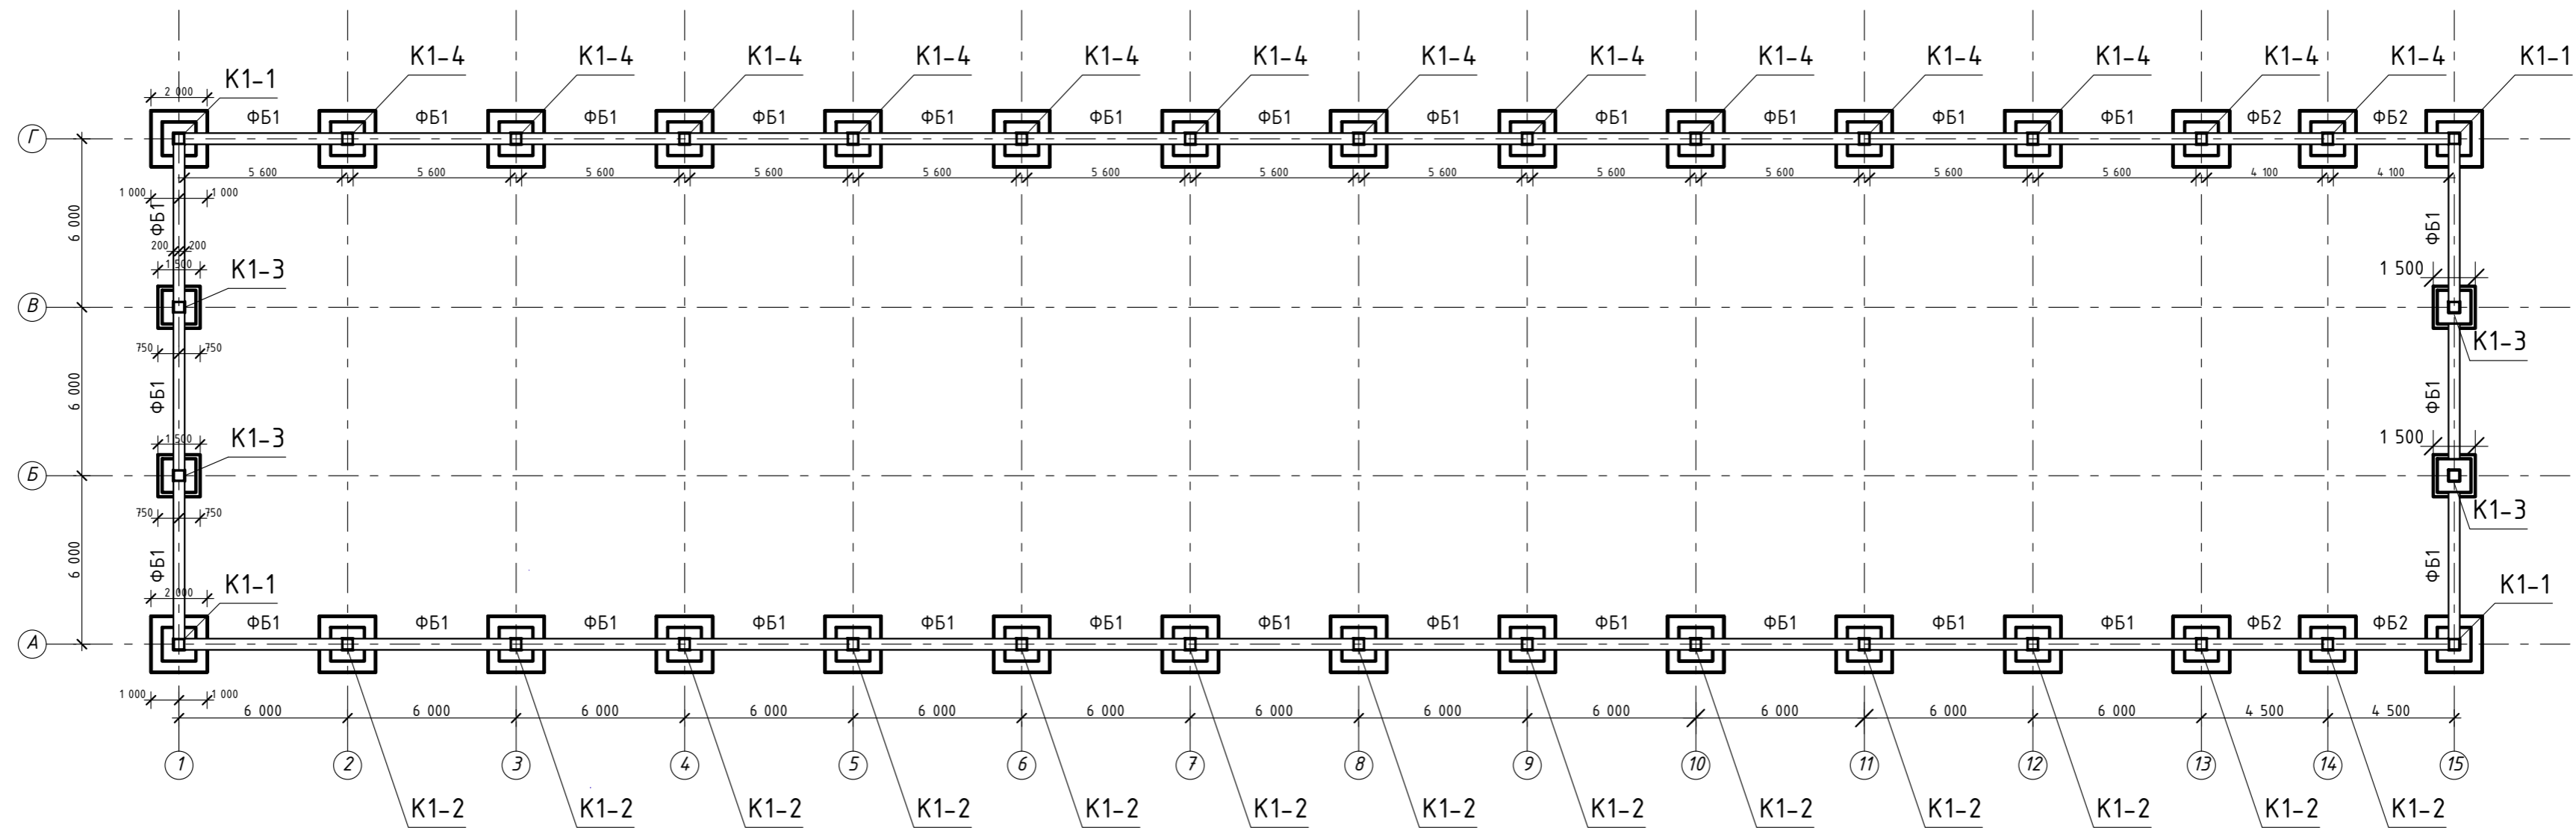

СПЕЦИФИКАЦИЯ ЭЛЕМЕНТОВ КАРКАСА


Марка Поз.	Обозначение	Габаритные размеры	Кол-во	Масса ед.кг.	Примечание
K-1	Колонна железобетонная	400x400, L=11 100, угловая, ригель	4		
K-2	Колонна железобетонная	400x400, L=11 100, ригель	13		
K-3	Колонна железобетонная	400x400, L=11 100, фактовая, без ригеля	4		
K-4	Колонна железобетонная	400x400, L=11 100, ригель	13		
K-4	Колонна железобетонная	400x400, L=11 100, ригель	13		
ФБ-1	Балка фундаментная	400x400, L= 5 580	30		
ФБ-2	Балка фундаментная	400x400, L= 4 080	4		

2021 - 07 - КР

Здание склада со встроенной котельной
по ул. Станционная, 60 в Ленинском районе г. Новосибирска


Изм.	Кол.уч.	Лист	№ док.	Подпись	Дата	Конструктивные решения	Стадия	Лист	Листов
					04.21		План колонн и фундаментных балок	П	2
Разработал		Гербер				ООО "Куби Пропертиз"			
Проверил		Проскурин							
Н.контроль		Гладкова							

Развертка по оси А; 15-1

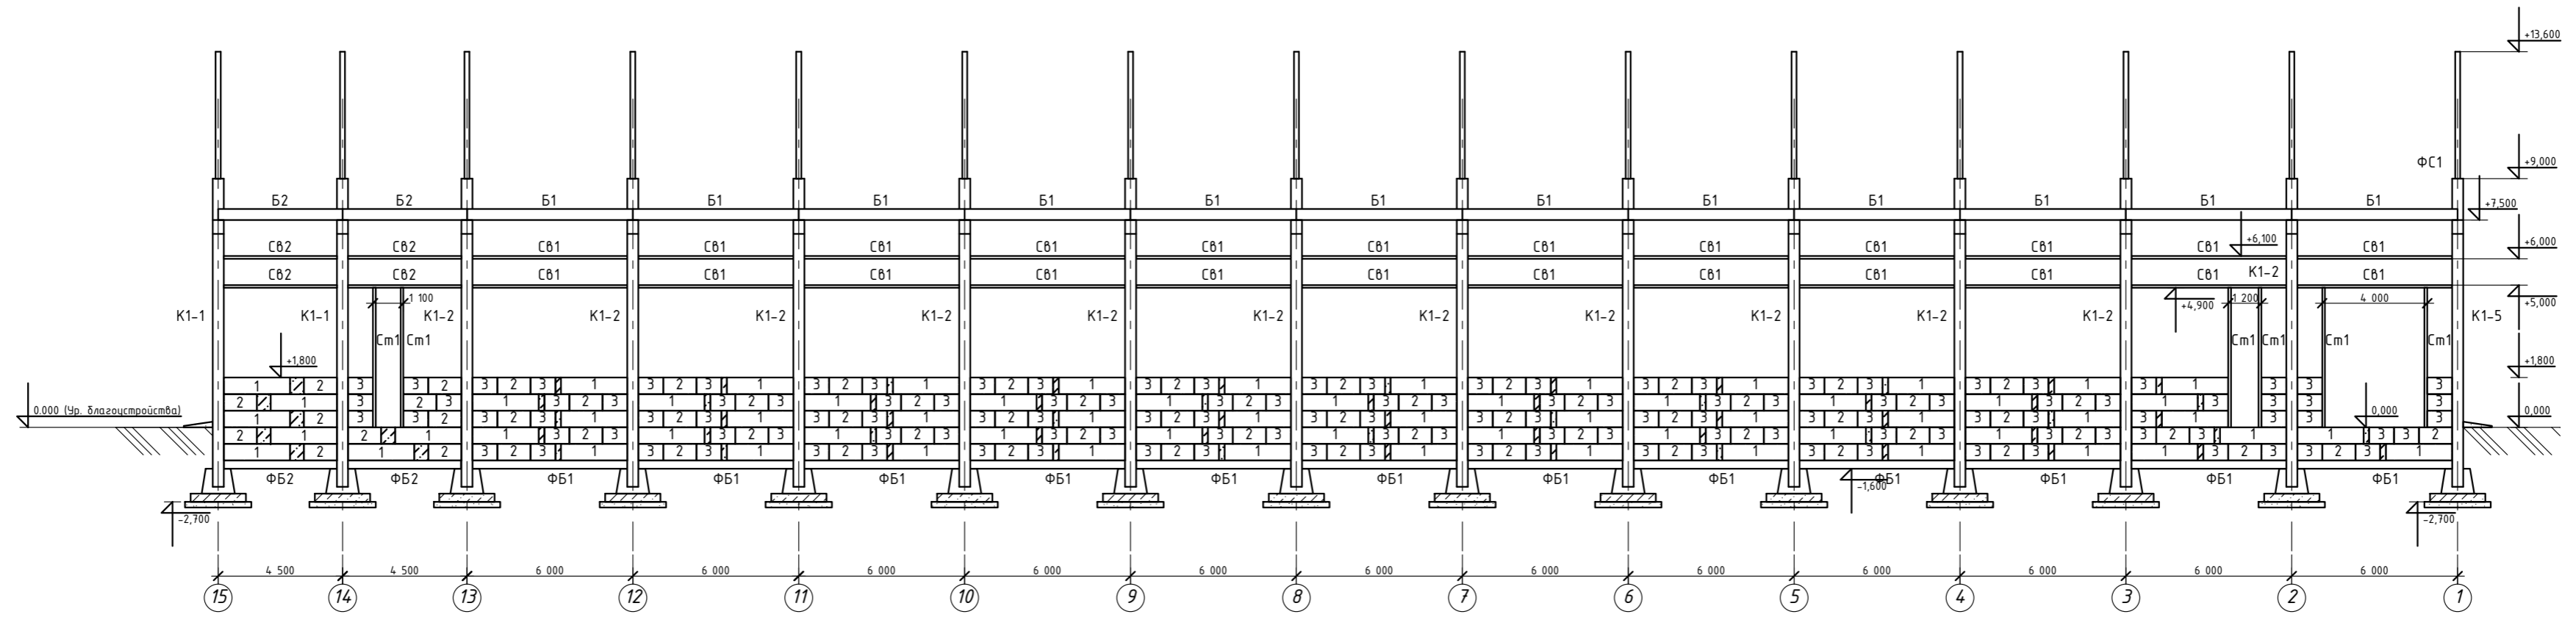

2-2

Развертка по оси Г; 1-15

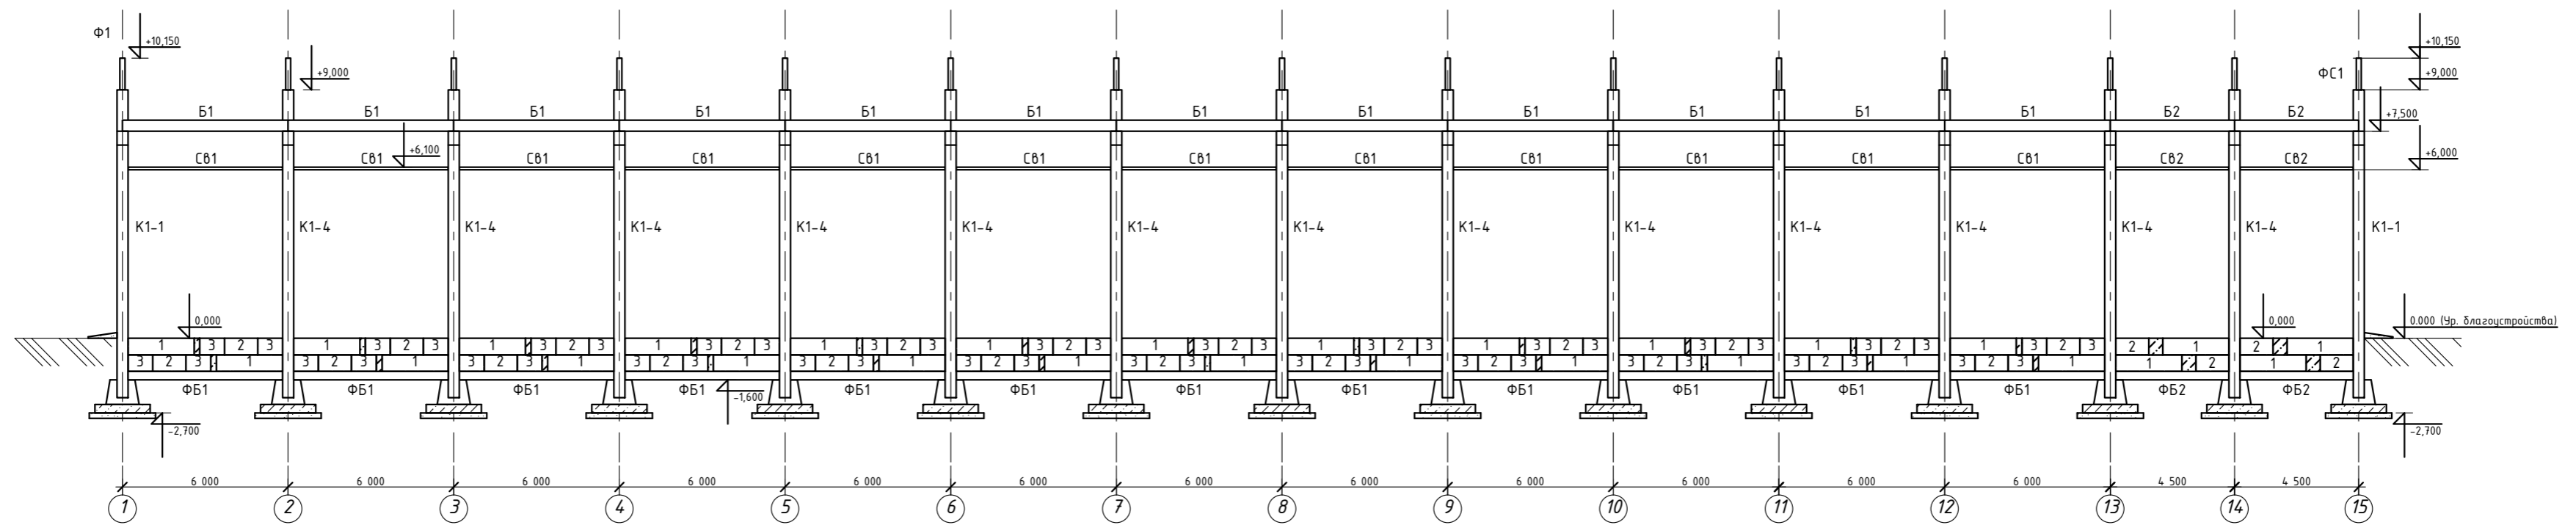

СПЕЦИФИКАЦИЯ ЭЛЕМЕНТОВ КАРКАСА

Марка Поз.	Обозначение	Габаритные размеры	Кол-во	Масса ед.к.	Примечание
1	Блок фундаментный ФБС 24-4-6	2400x400; h=600	92		
2	Блок фундаментный ФБС 12-4-6	1200x400; h=600	91		
3	Блок фундаментный ФБС 9-4-6	900x400; h=600	174		
СВ-1	Связь металлическая	100x100x3; L=5600	36		
СВ-2	Связь металлическая	100x100x3; L=4100	6		
Ст1	Стойка металлическая	100x100x3; L=5000	6		
Б1	Балка подкрановых путей	40Ш2; L= 6000	28		

2021 - 07 - КР


Здание склада со встроенной котельной по ул. Станционная, 60 в Ленинском районе г. Новосибирска

Изм.	Колуч.	Лист	№ док.	Подпись	Дата
	ГИП	Лебедев			04.21
	Разработал	Гербер			
	Проверил	Проскурин			
	Н.контроль	Гладкова			


Конструктивные решения	Стадия	Лист	Листов
	П	3	

ООО "КуВи Пропертиз"

4-4
Развертка по оси 15; Г-А

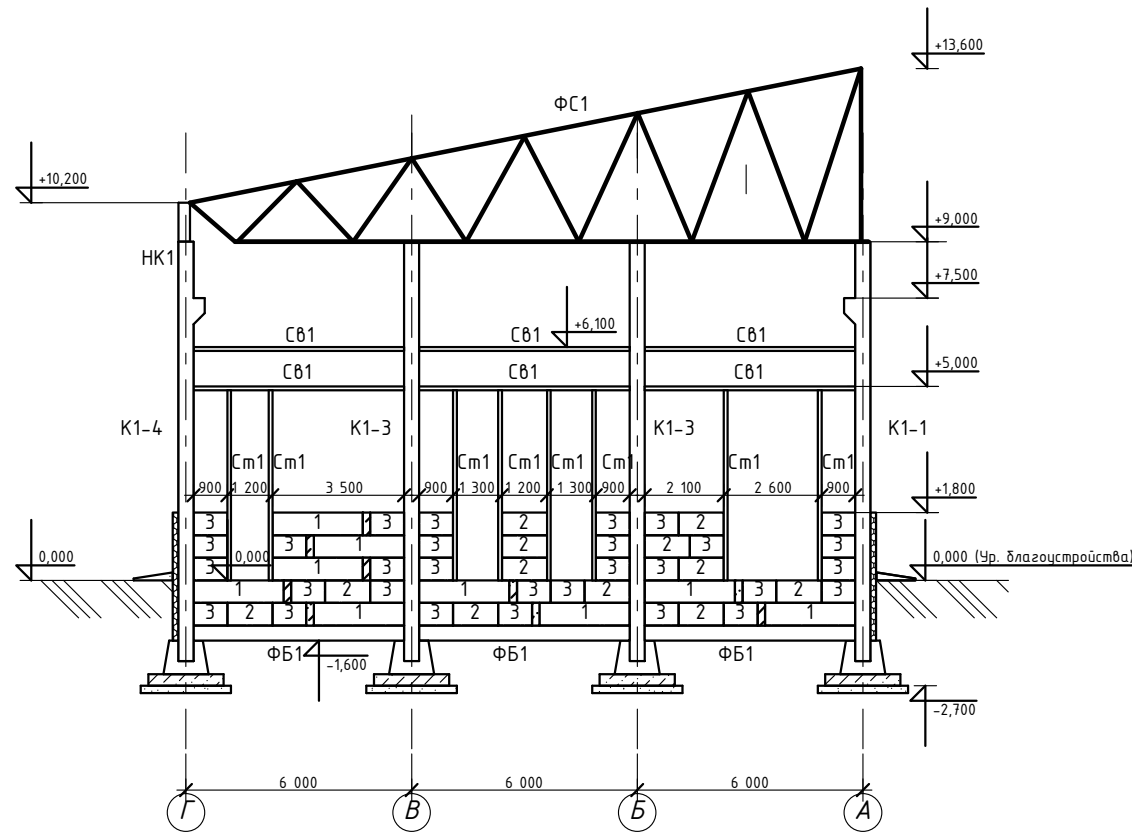

3-3
Развертка по оси 1; Г-А

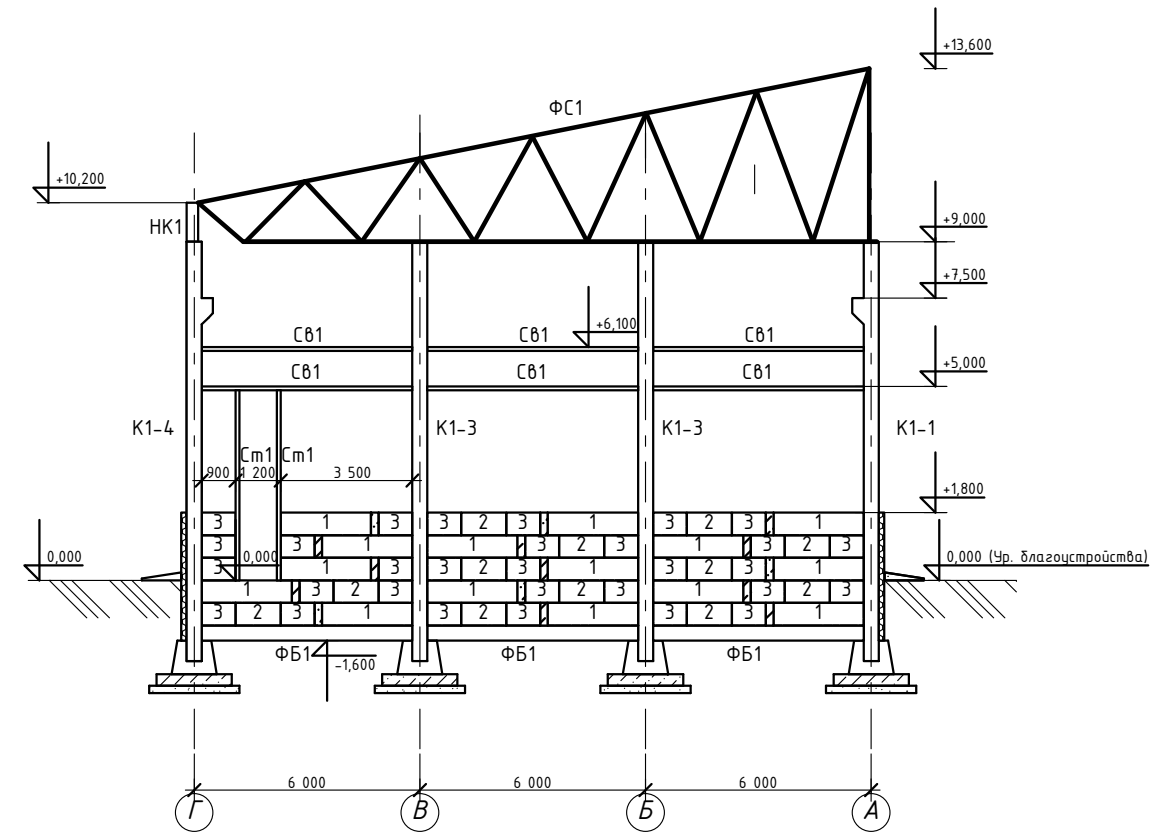

СПЕЦИФИКАЦИЯ ЭЛЕМЕНТОВ КАРКАСА

Марка Поз.	Обозначение	Габаритные размеры	Кол-во	Масса ед.кг.	Примечание
1	Блок фундаментный ФБС 24-4-6	2400x400; h=600	24		
2	Блок фундаментный ФБС 12-4-6	1200x400; h=600	24		
3	Блок фундаментный ФБС 9-4-6	900x400; h=600	60		
СВ-1	Связь металлическая	100x100x3; L=5600	12		
См1	Стойка металлическая	100x100x3; L=5000	10		

2021 - 07 - КР

Здание склада со встроенной котельной
по ул. Станционная, 60 в Ленинском районе г. Новосибирска

Изм.	Кол.уч.	Лист	№ док.	Подпись	Дата	Конструктивные решения	Стадия	Лист	Листов
	ГИП	Лебедев			04.21		Схема расположения элементов фундаментов на отм. -2,750 (начало)	П	4
	Разработал	Гербер				000 "КиВи Пропертиз"			
	Проверил	Проскурин							
	Н.контроль	Гладкова							