


Согласовано	Взам. инв. №	Инв. № подл.
	Подп. и дата	

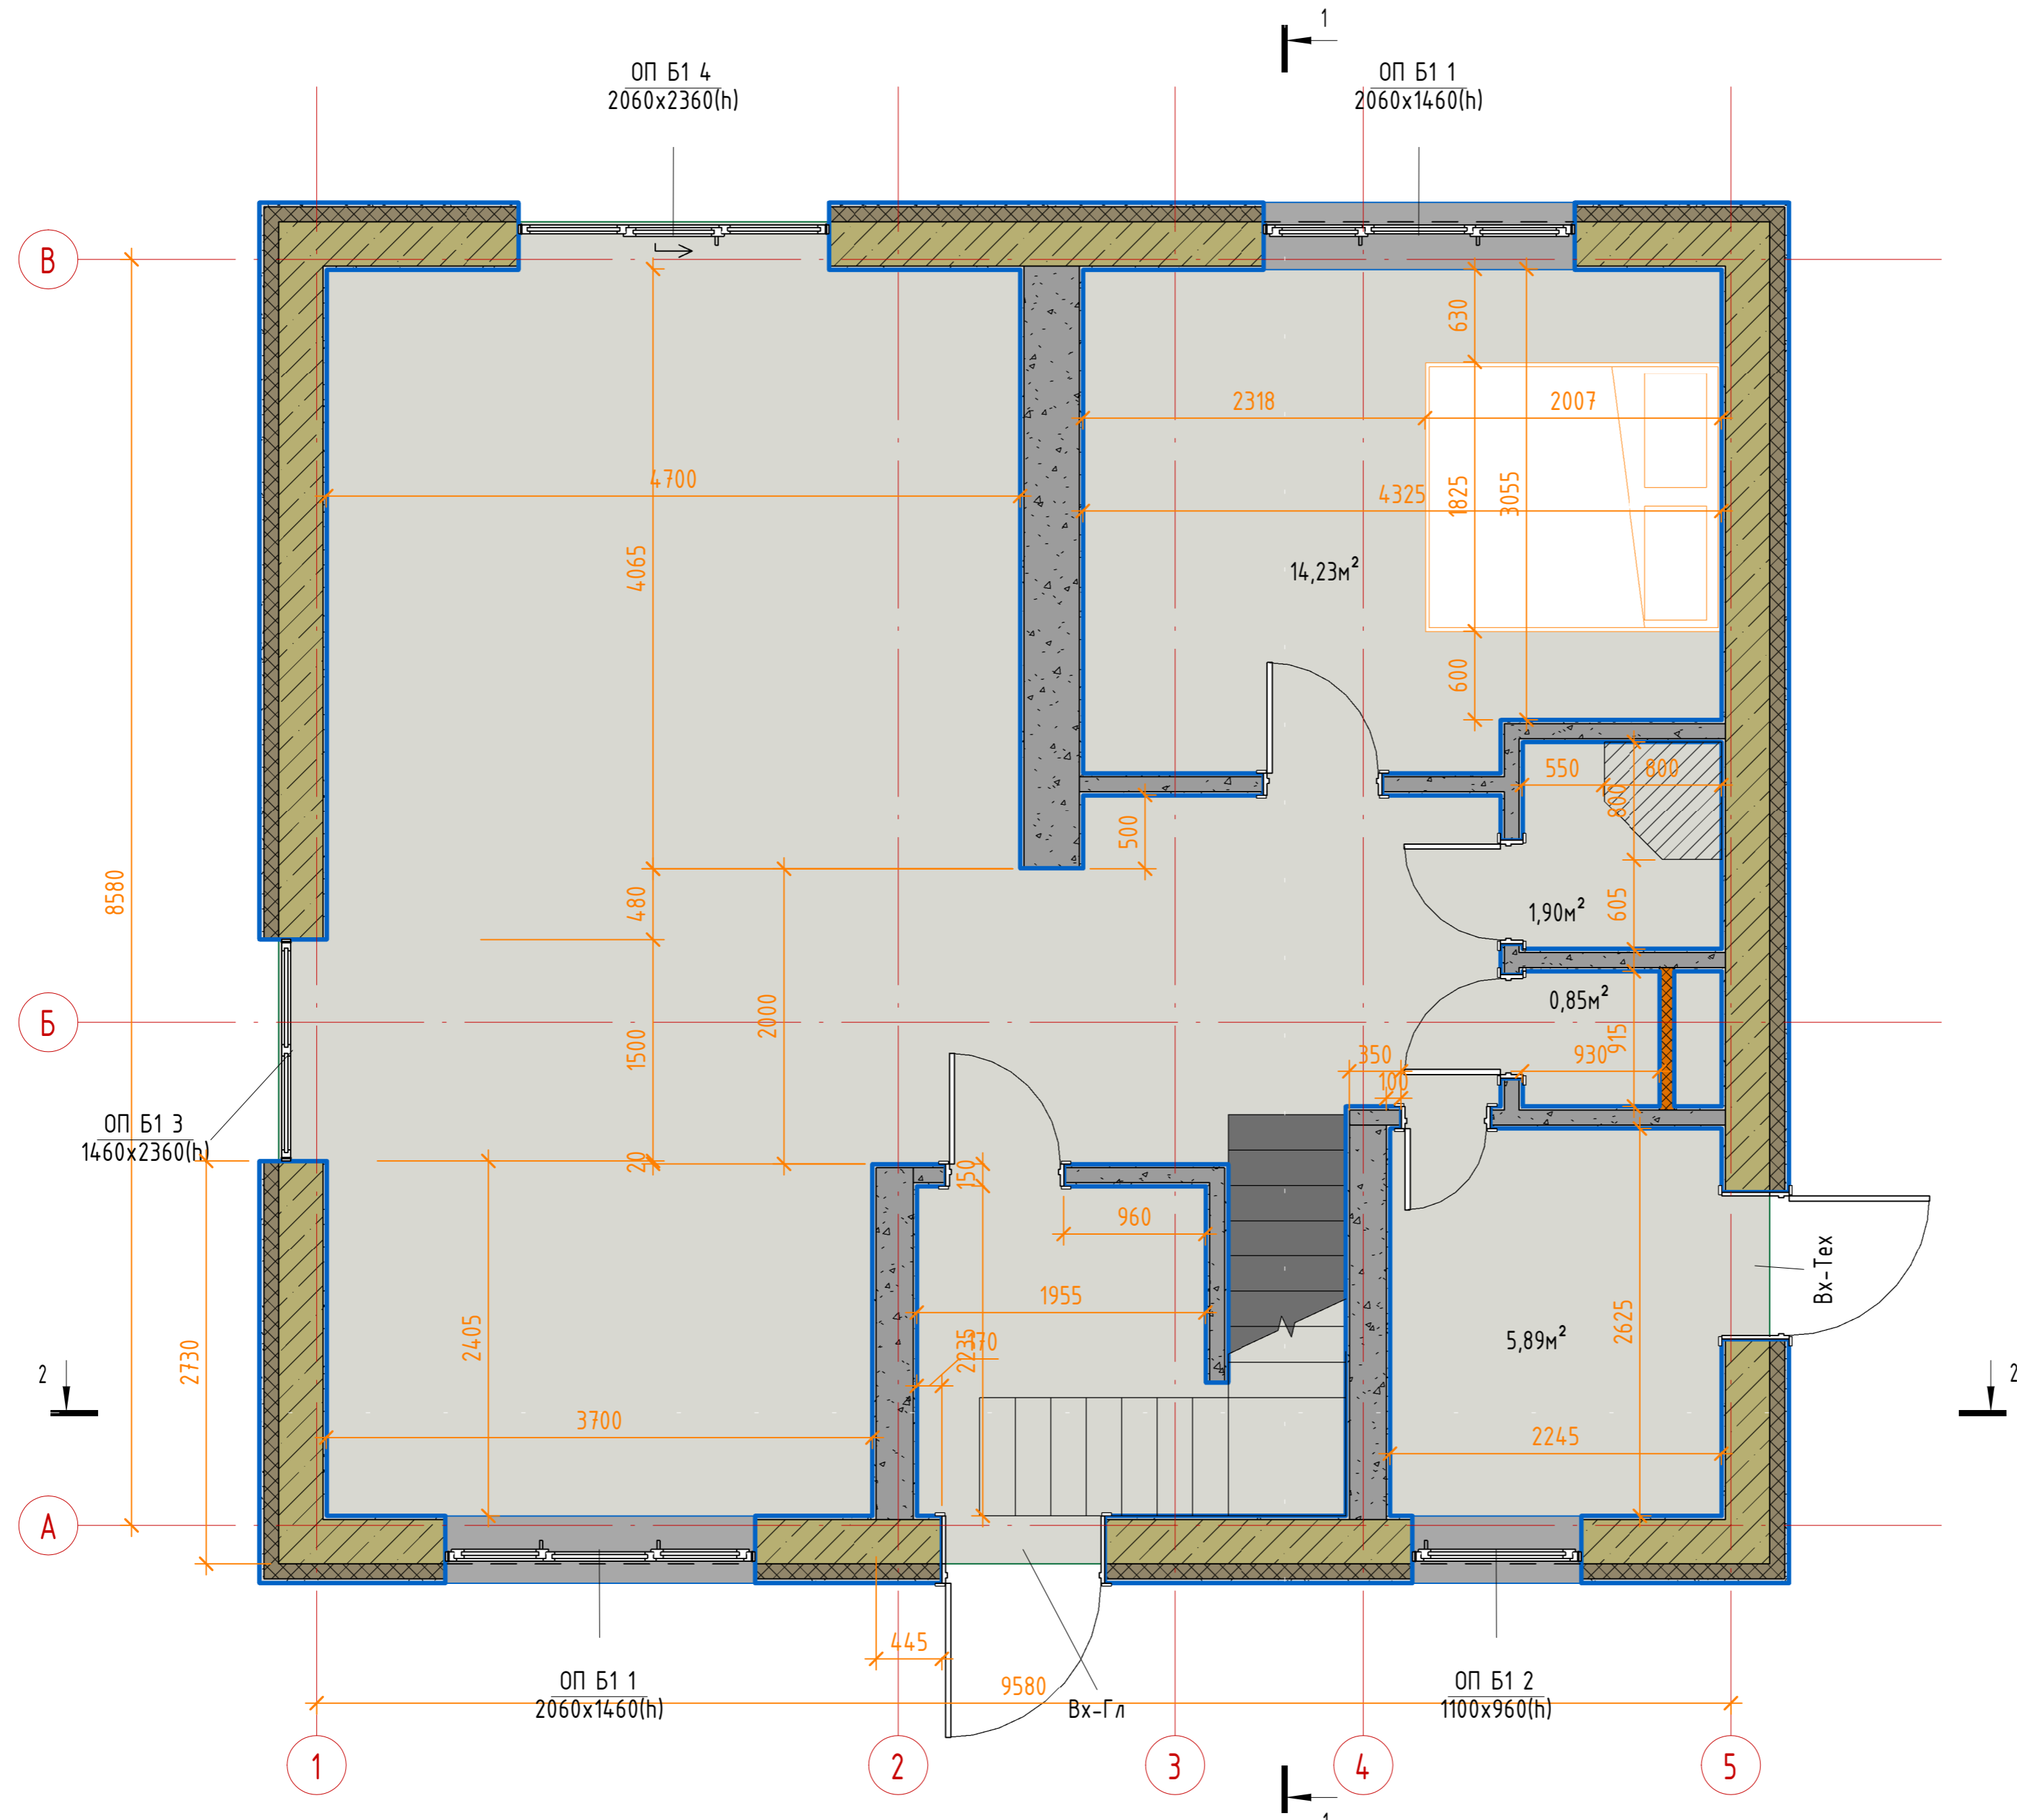

Ведомость дверей


Поз.	Размер проёма, мм	Кол-во, шт
1	750 x 2000 (h)	4
2	650 x 2000 (h)	4
3	550 x 2000 (h)	1
Вх-Гл	1050 x 2000 (h)	1
Вх-Тех	950 x 2000 (h)	1

Ведомость окон



Поз.	Размер проёма, мм	Кол-во, шт
1	2060/x 1460 (h)	2
2	1100/x 960 (h)	1
3	1460/x 2360 (h)	1
4	2060/x 2360 (h)	1
5	1500/x 1460 (h)	1
6	1100/x 1460 (h)	1
7	1460/x 2360 (h)	2

Изм. Кол.уч.	Лист № док.	Подпись	Дата	Частный дом	Стадия	Лист	Листов
Разраб.	Фамилия	<i>[Signature]</i>	99.99.99		Р	2	
				Планы 1-го этажа.	Мастерская ЯДМ		
Разраб.	Фамилия	<i>[Signature]</i>	99.99.99				

Инв. № подл.	Подп. и дата	Взам. инв. №	Согласовано




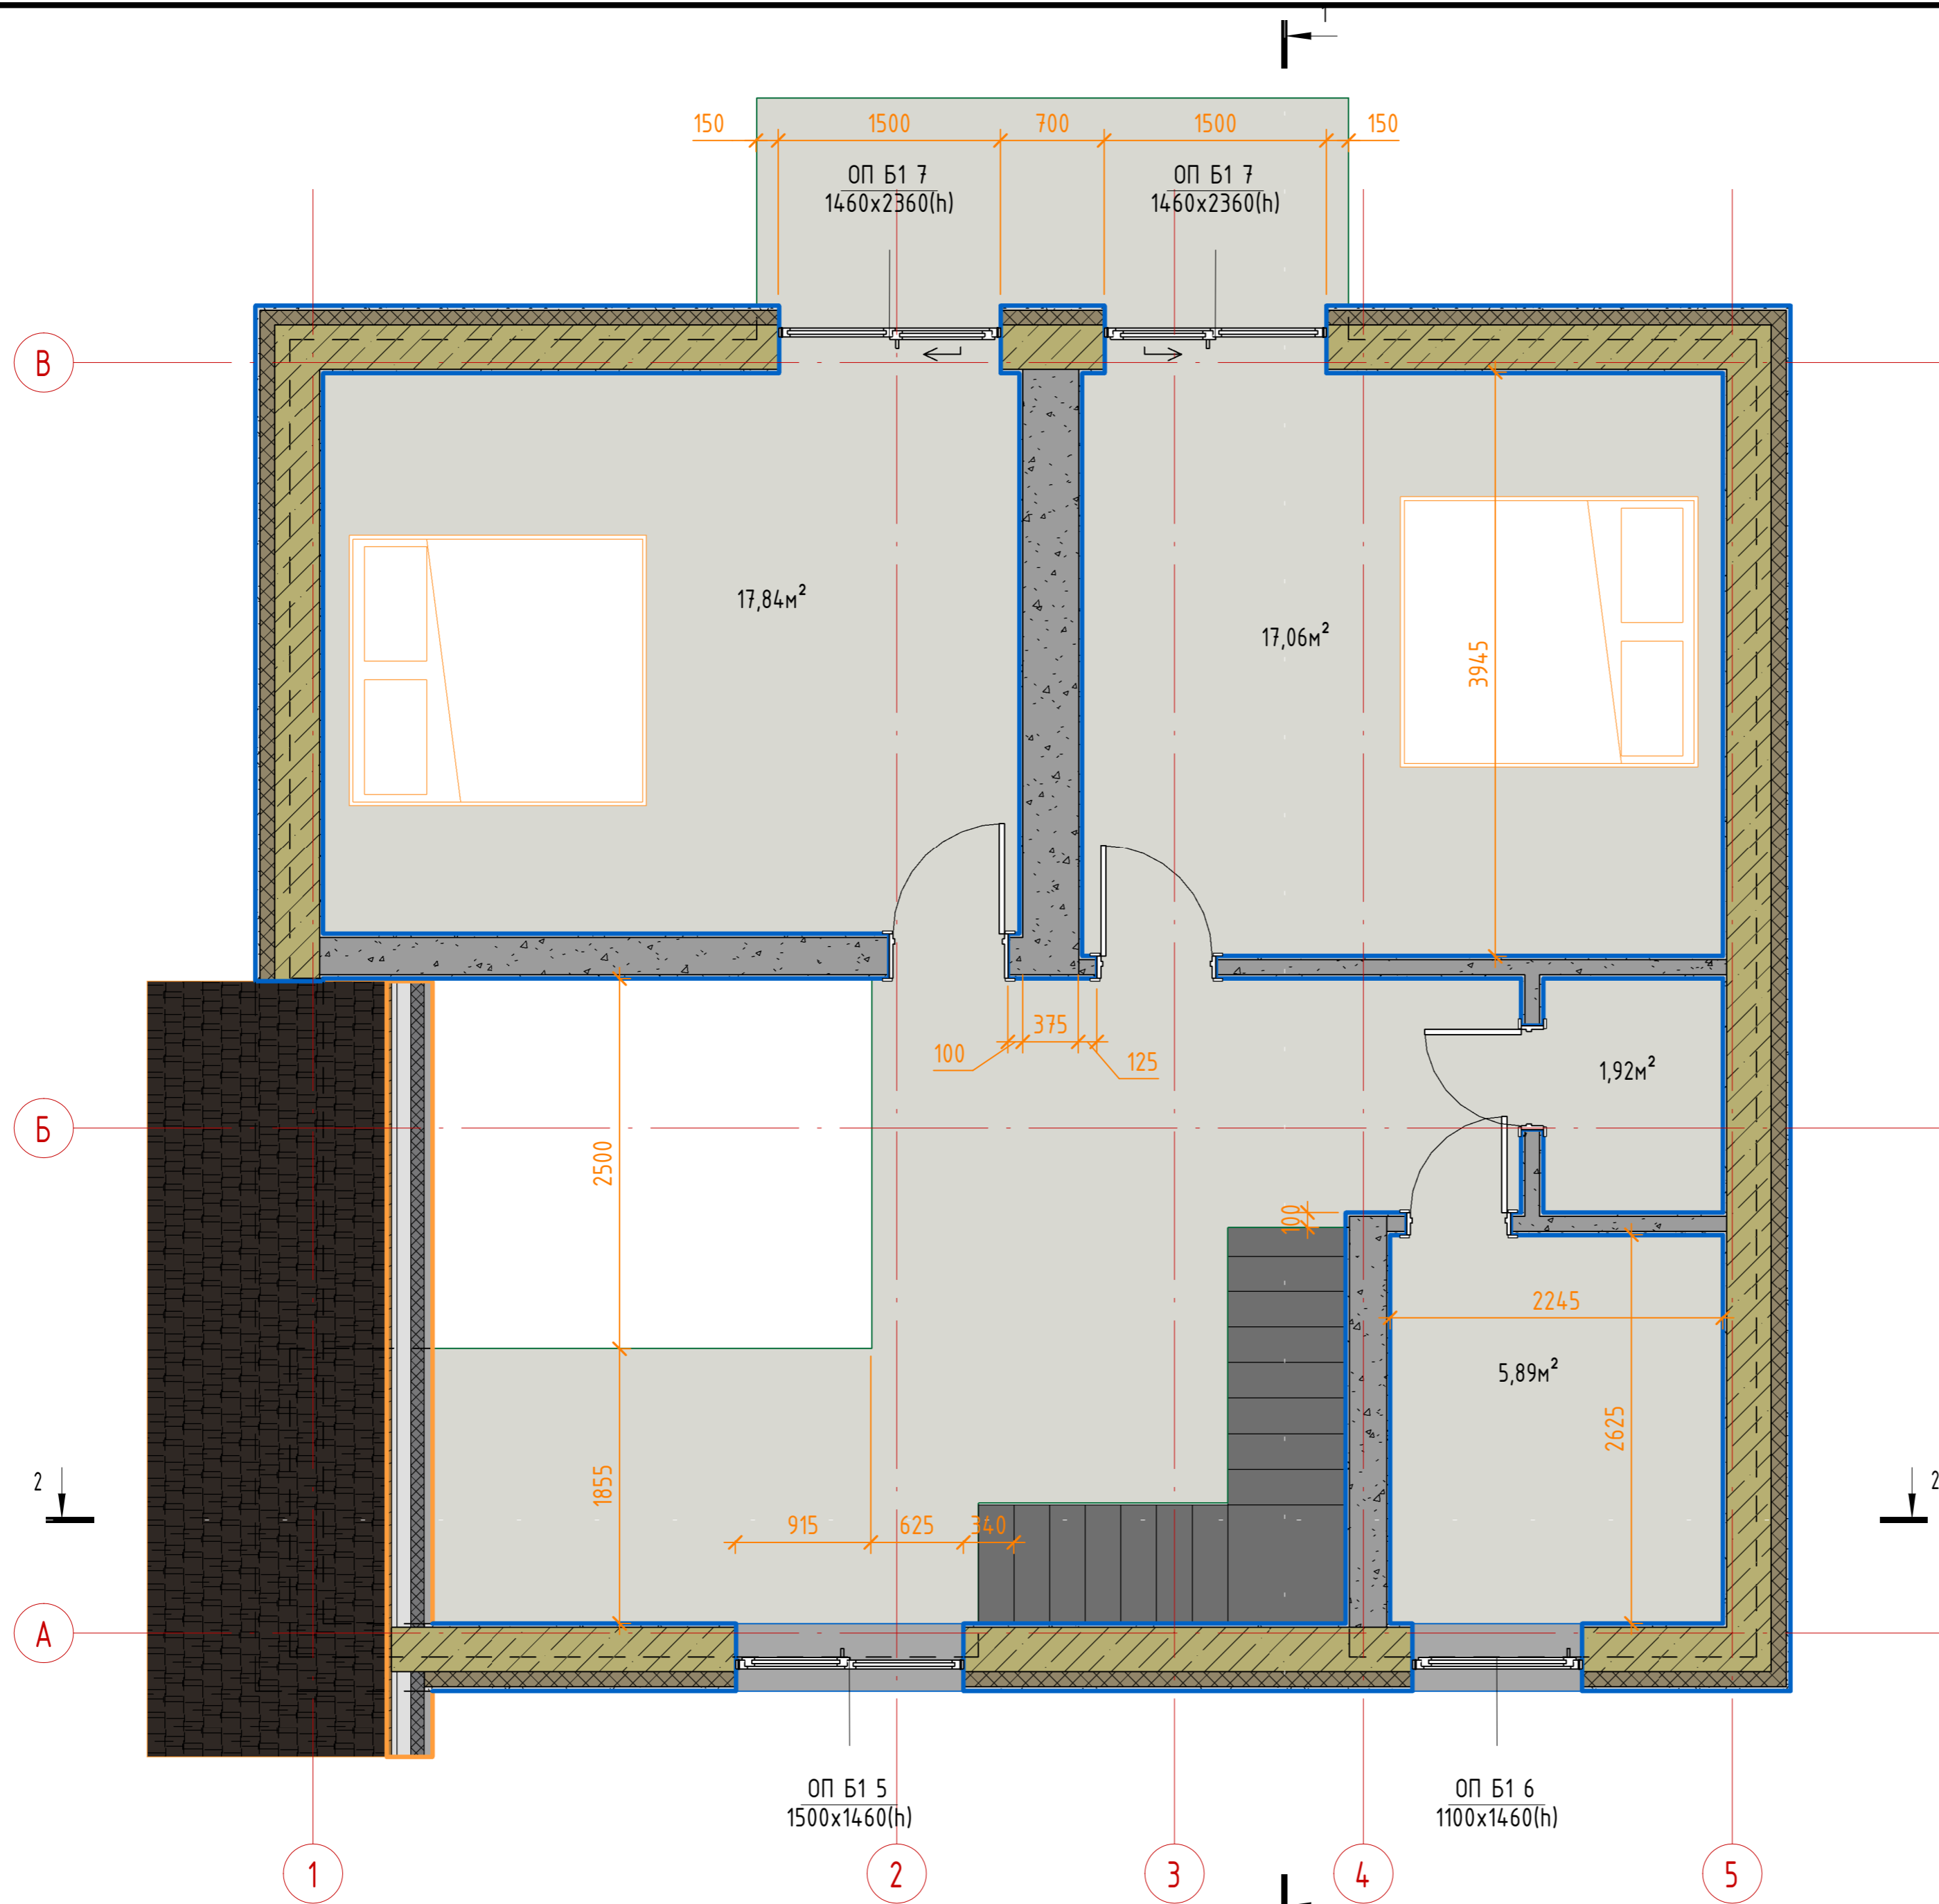


Изм.	Кол.уч.	Лист № док.	Подпись	Дата	Стадия	Лист	Листов
Разраб.		Фамилия	<i>[Signature]</i>	99.99.99	Частный дом	Р	3
					План 2-го этажа		Мастерская ЯДМ
Разраб.		Фамилия	<i>[Signature]</i>	99.99.99			

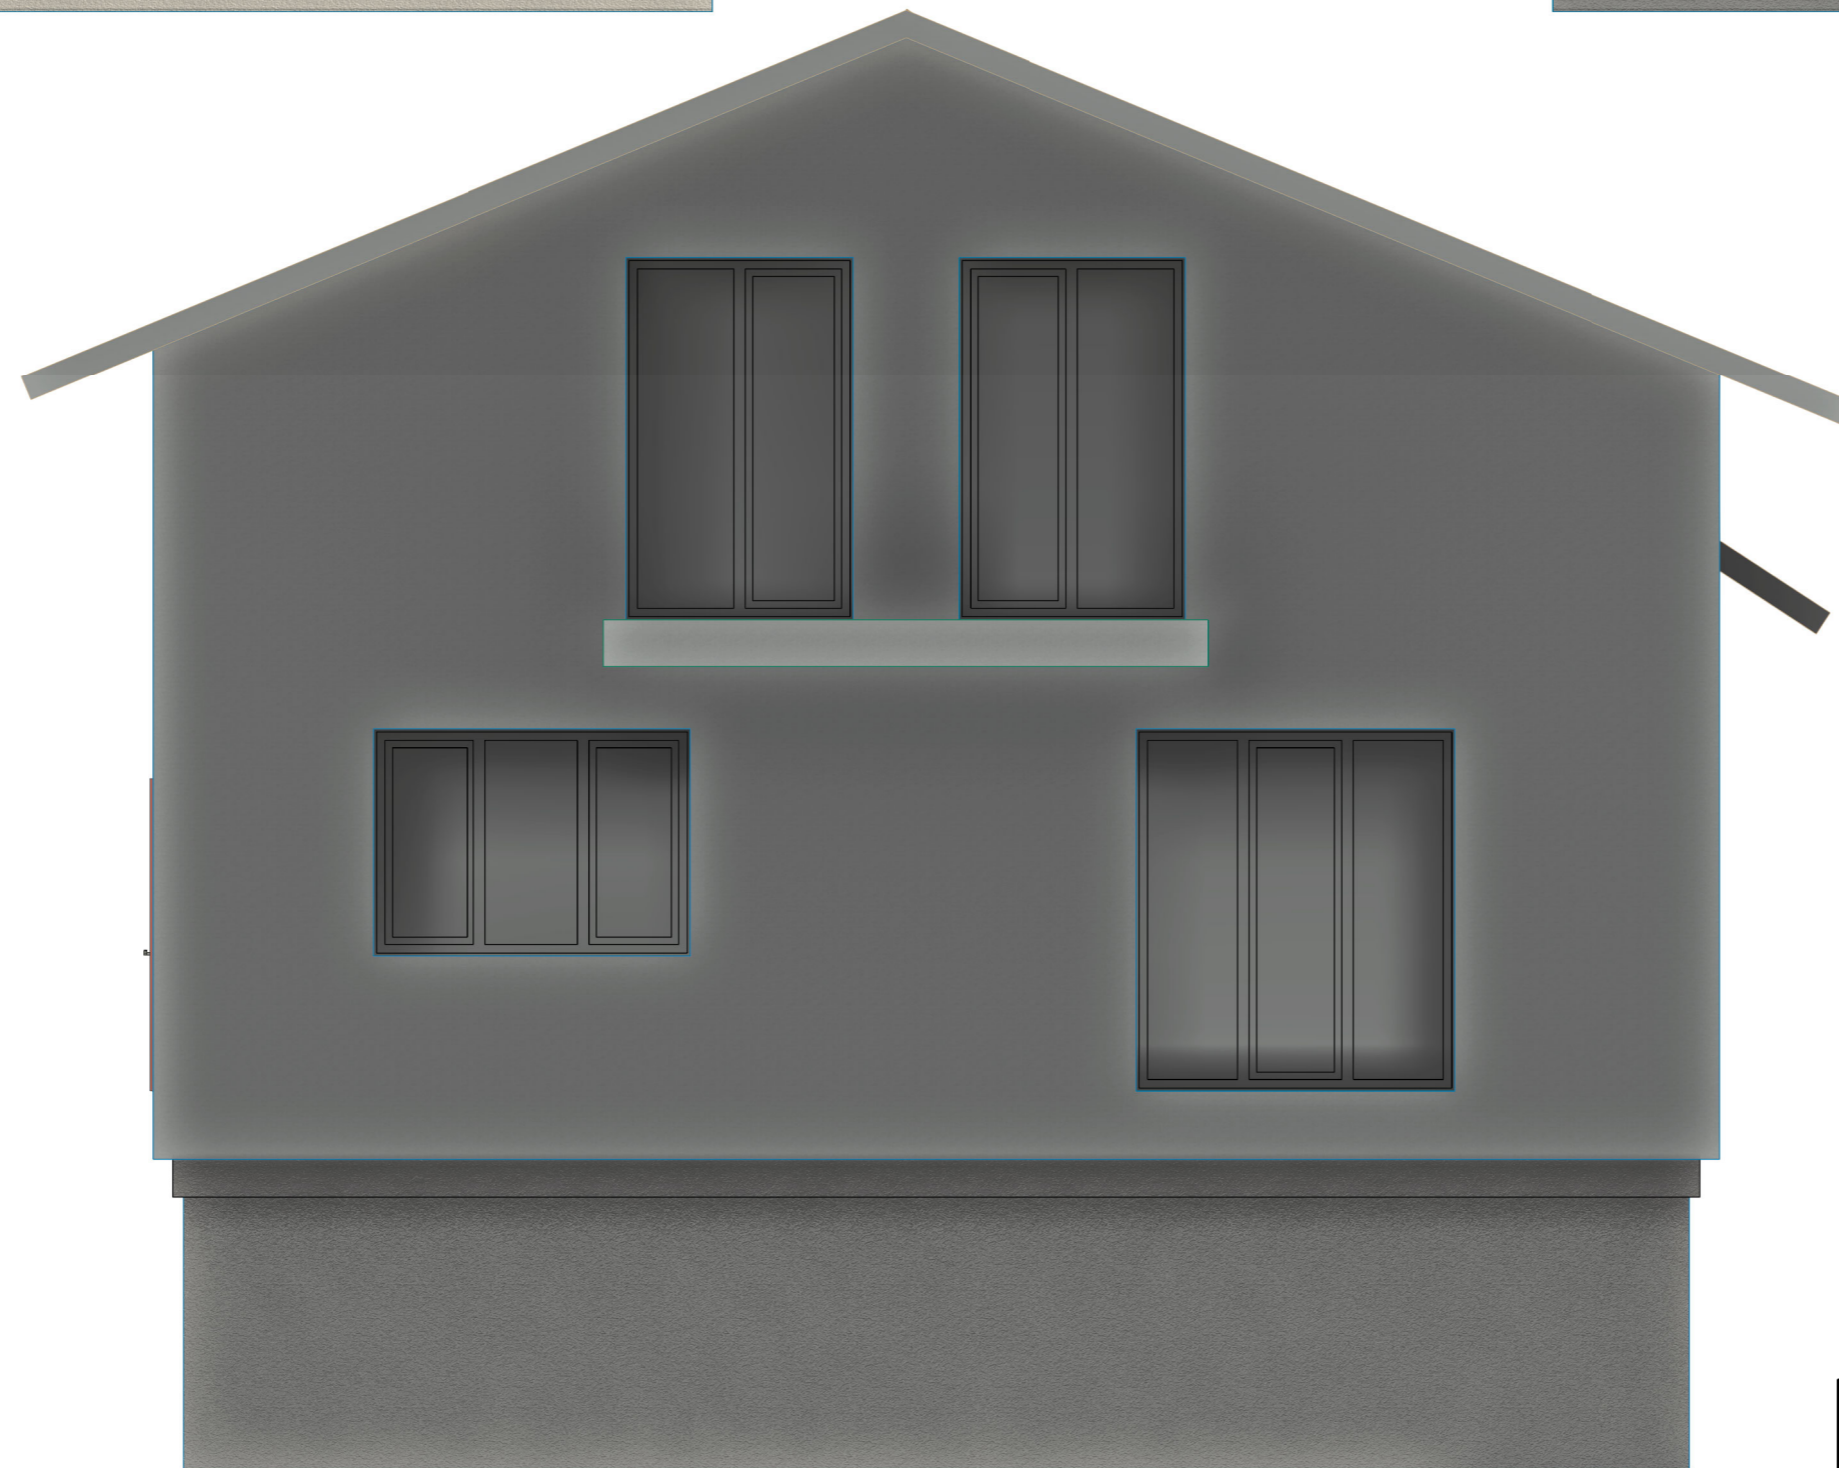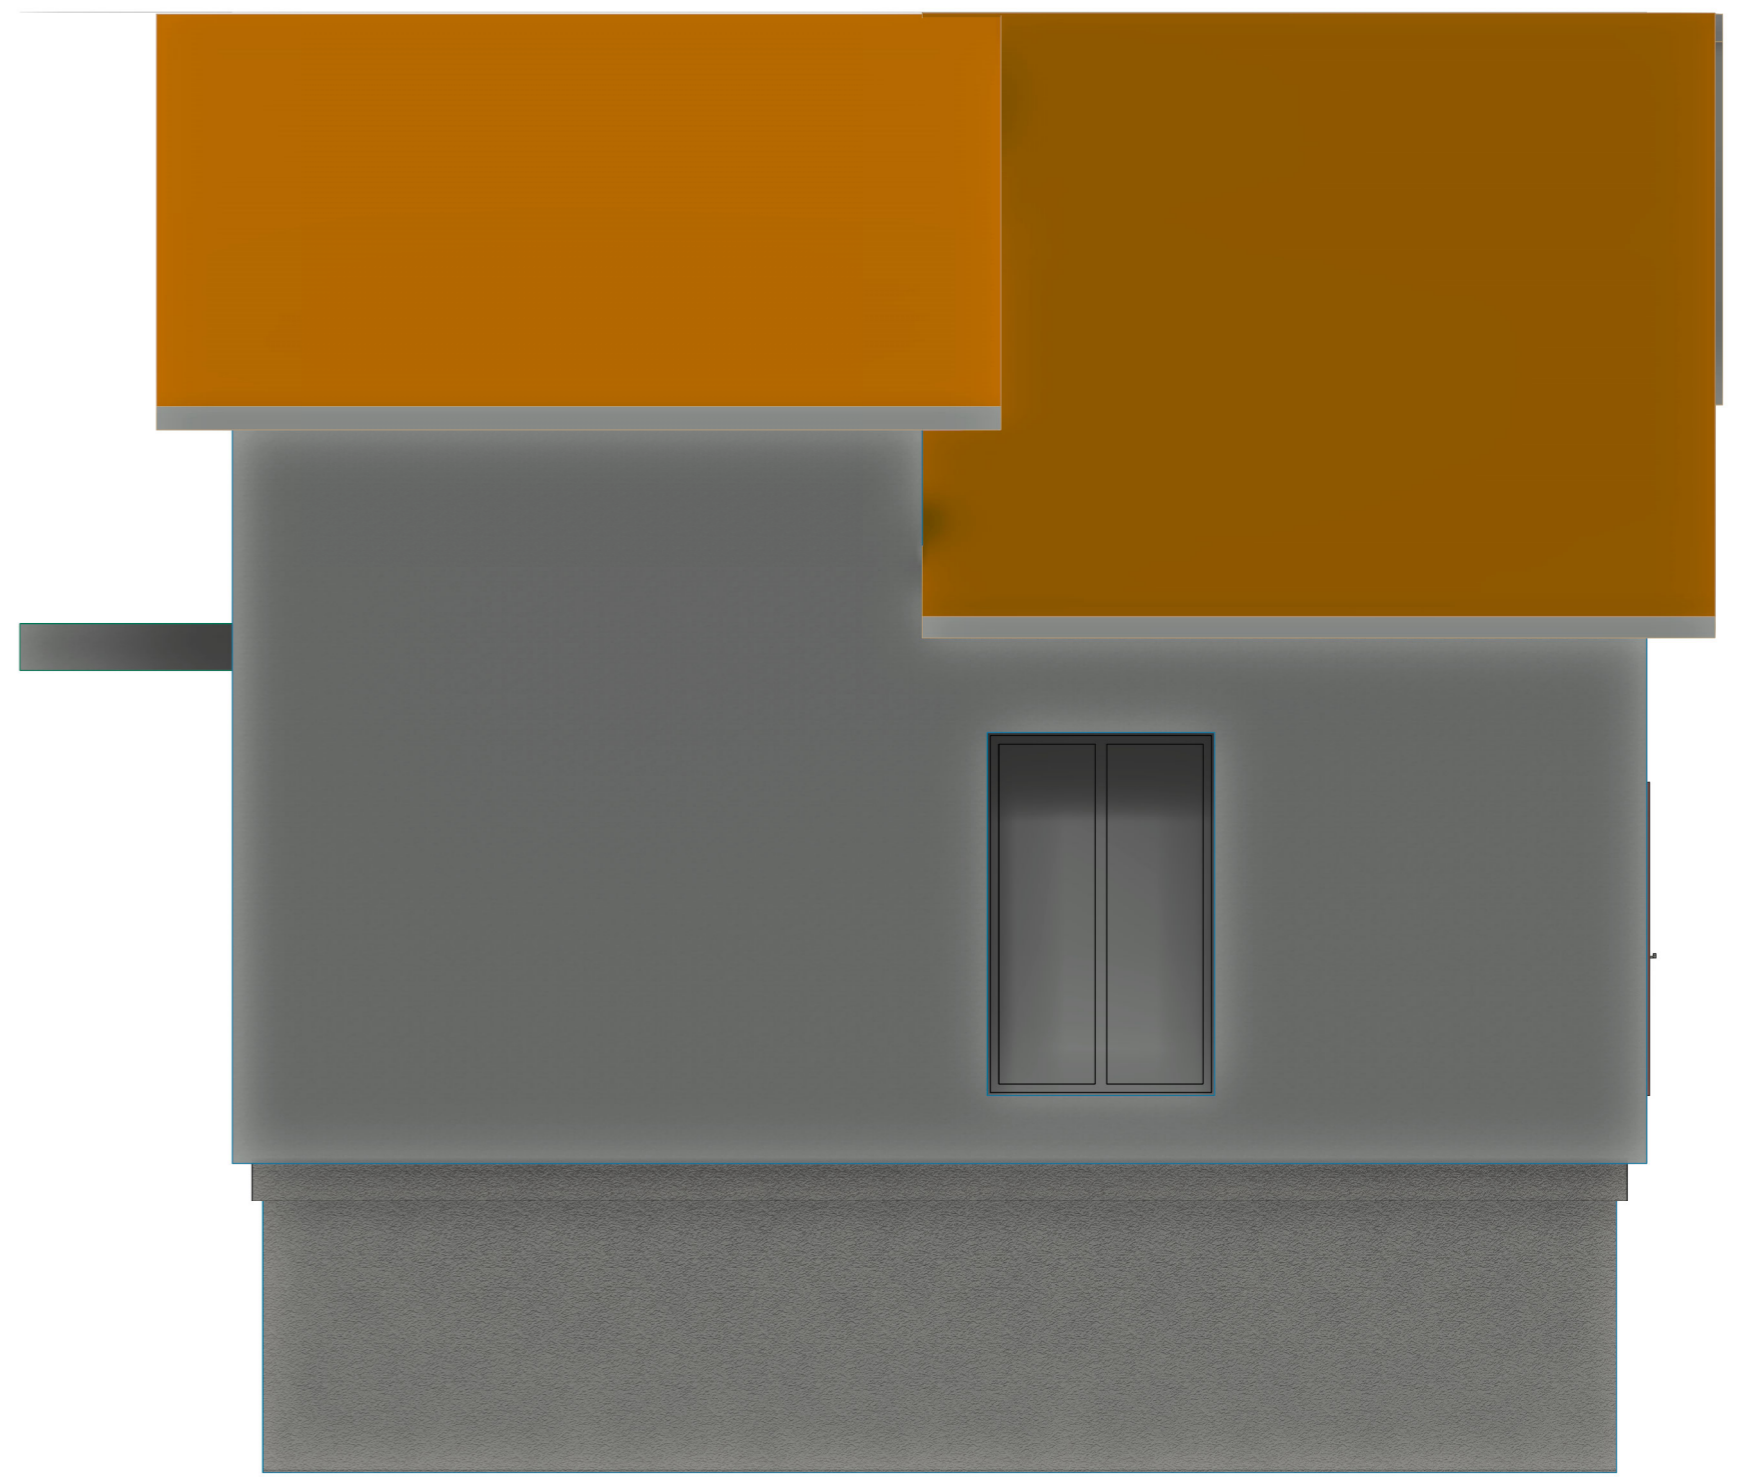


Изм.	Кол.уч.	Лист № док.	Подпись	Дата	Чаcтный дом	Стадия	Лист	Листов
Разраб.		Фамилия	<i>Л.О.</i>	99.99.99			Р	4
					Фасады	Мастерская ЯДМ		
Разраб.		Фамилия	<i>Л.О.</i>	99.99.99				

Инф. № подл.	Подп. и дата	Взам. инв. №	Создано

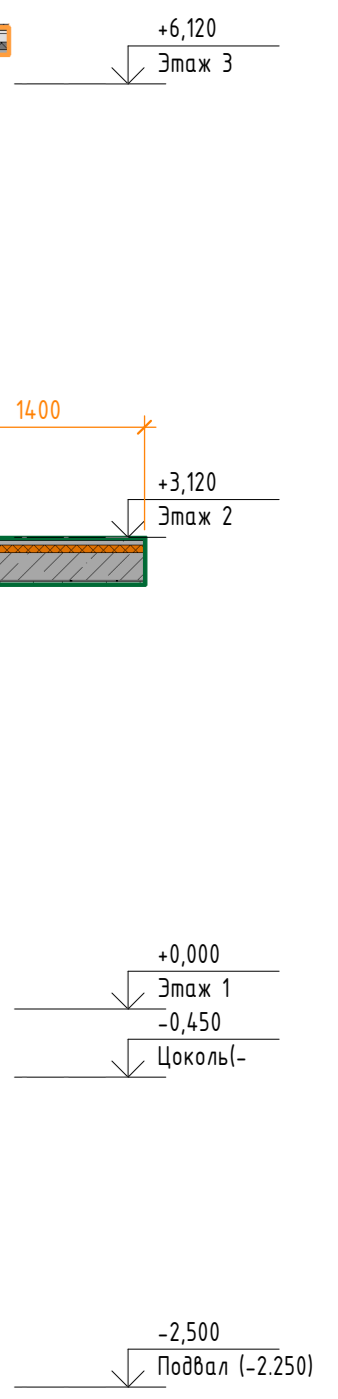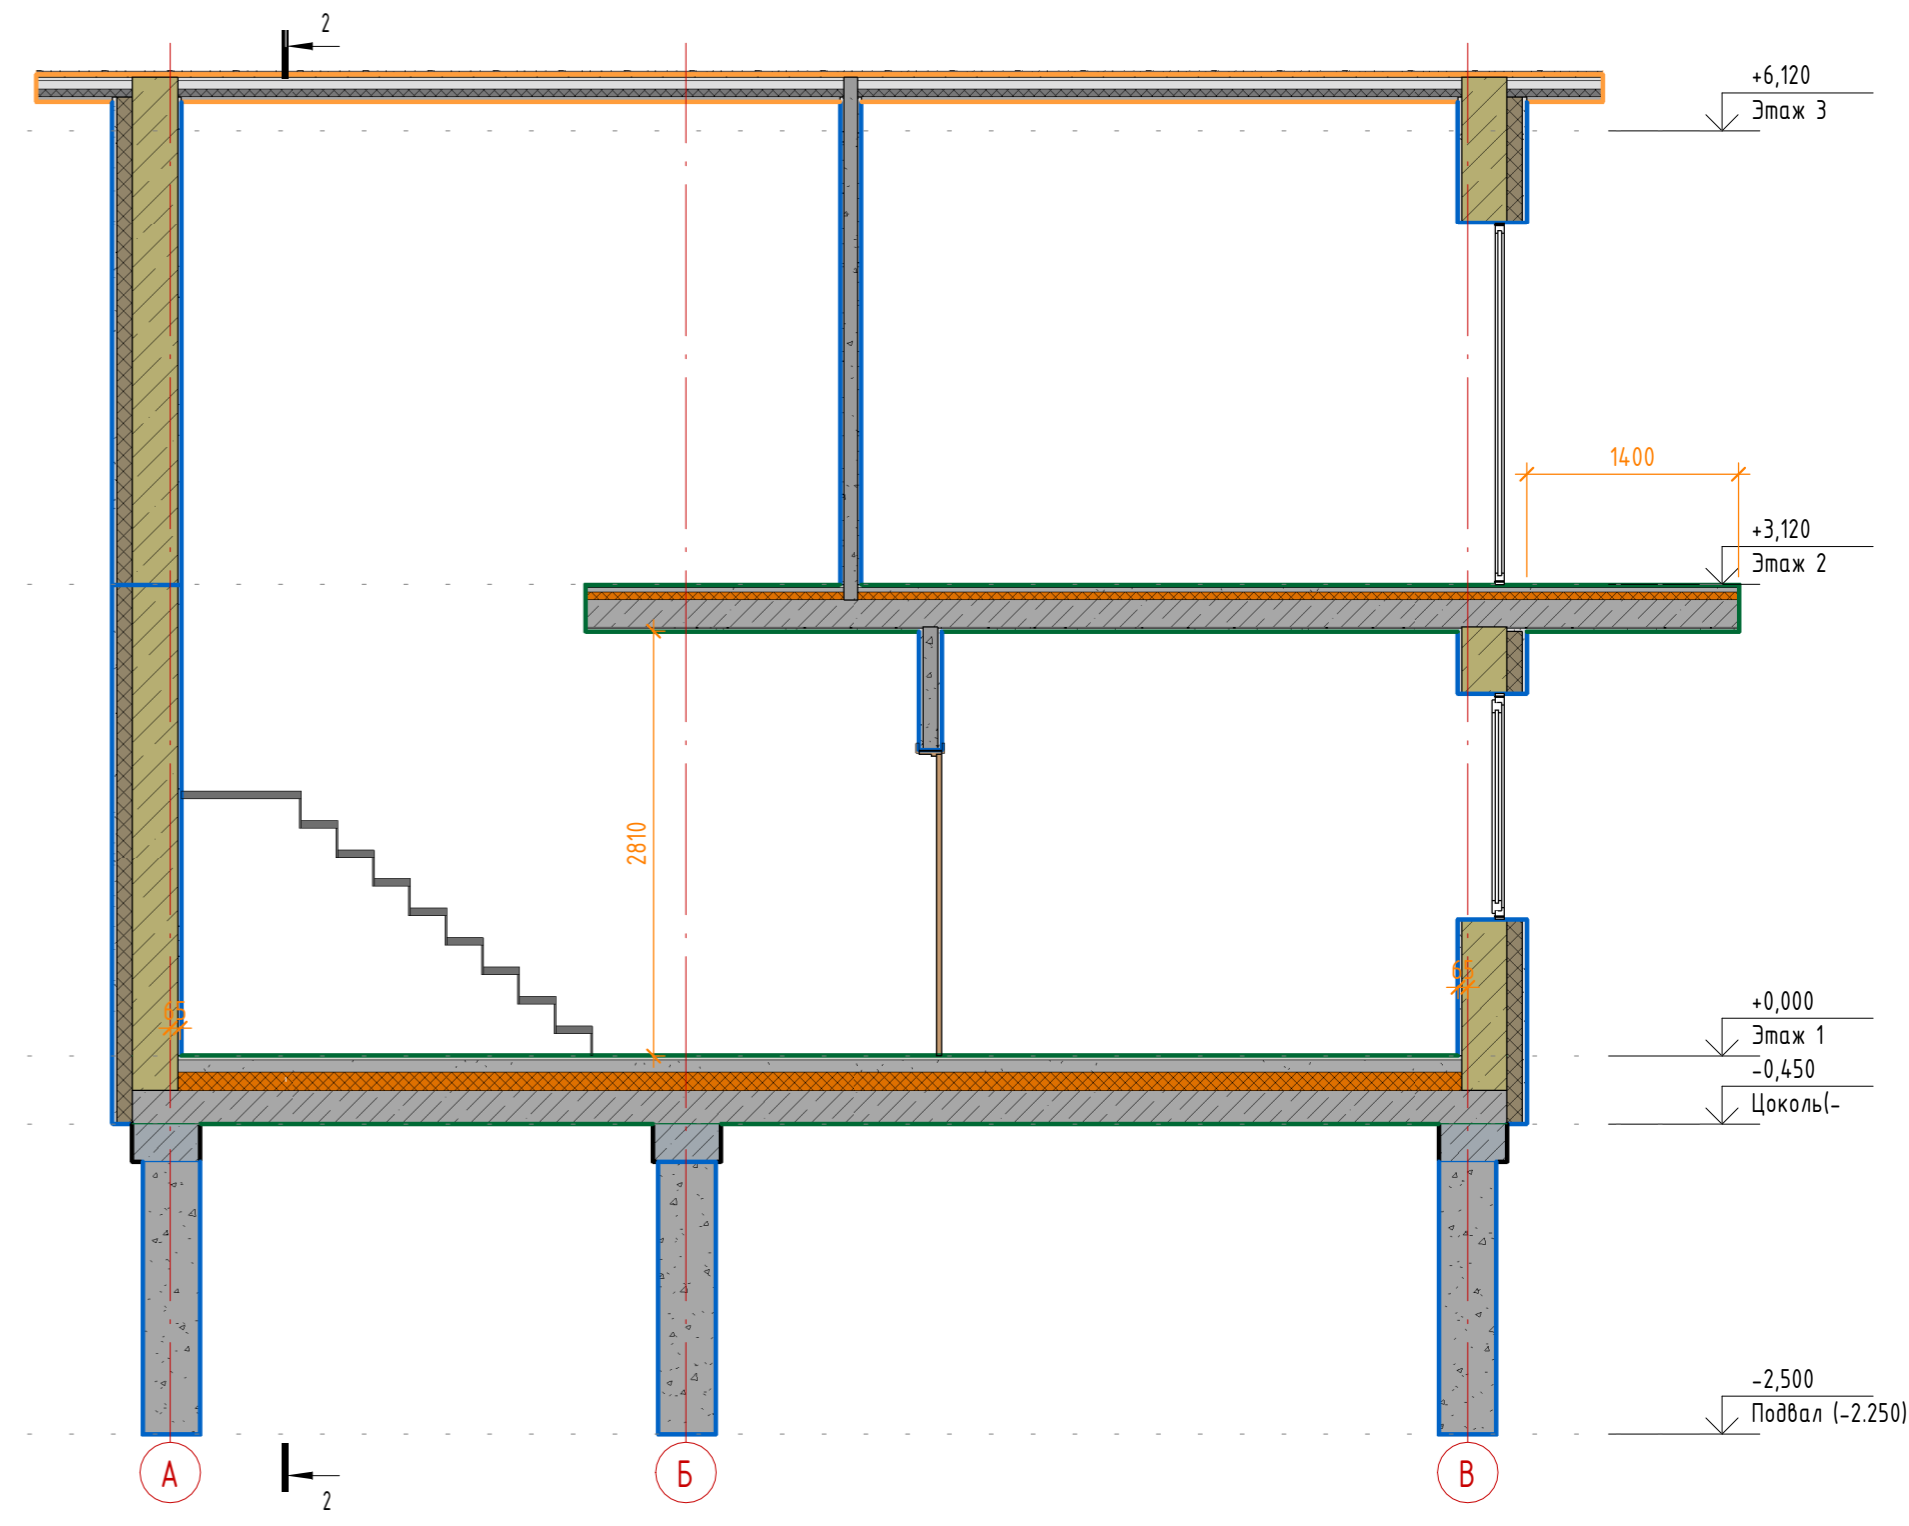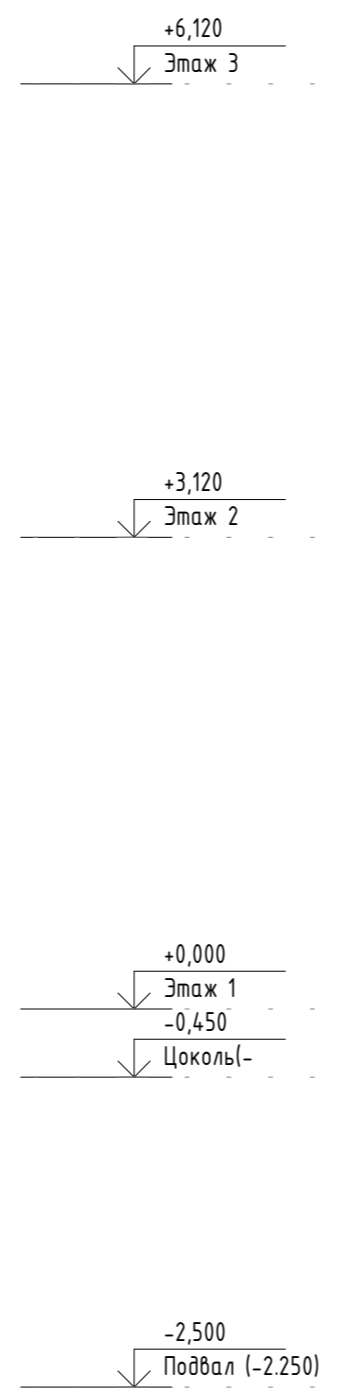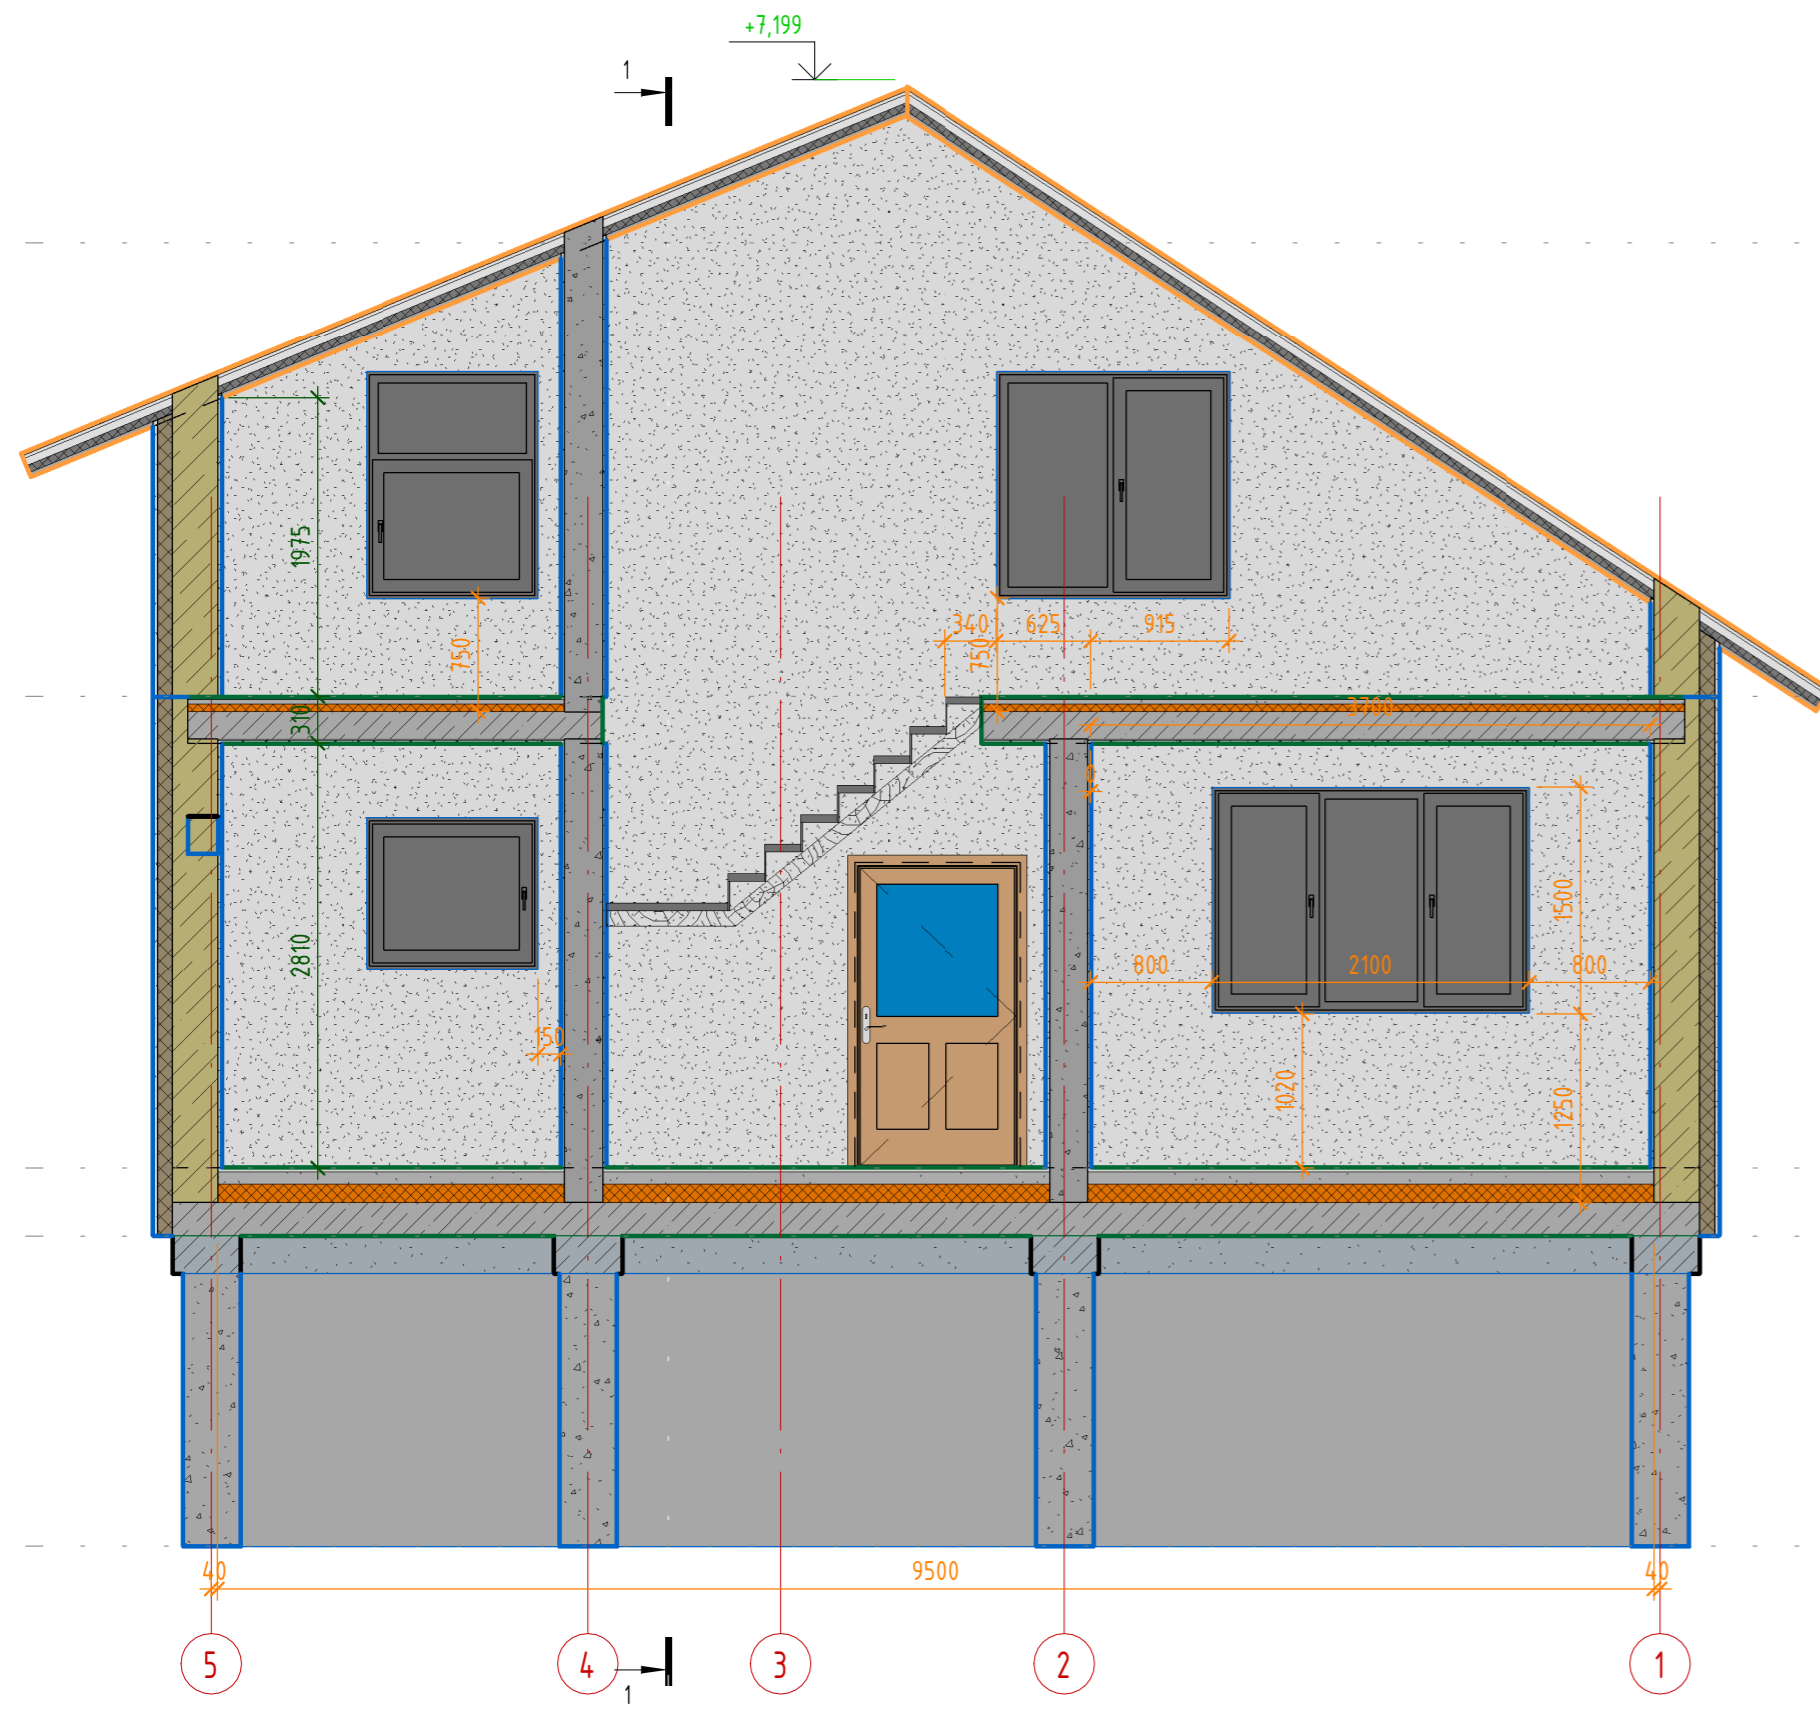

Создано	
Взам. инв. №	
Подп. и дата	
Инв. № подл.	

Изм.	Кол.уч.	Лист № док.	Подпись	Дата	Частиный дом	Стадия	Лист	Листов
Разраб.		Фамилия	<i>ЛД</i>	99.99.99			Р	5
Разраб.		Фамилия	<i>ЛД</i>	99.99.99	Разрезы			

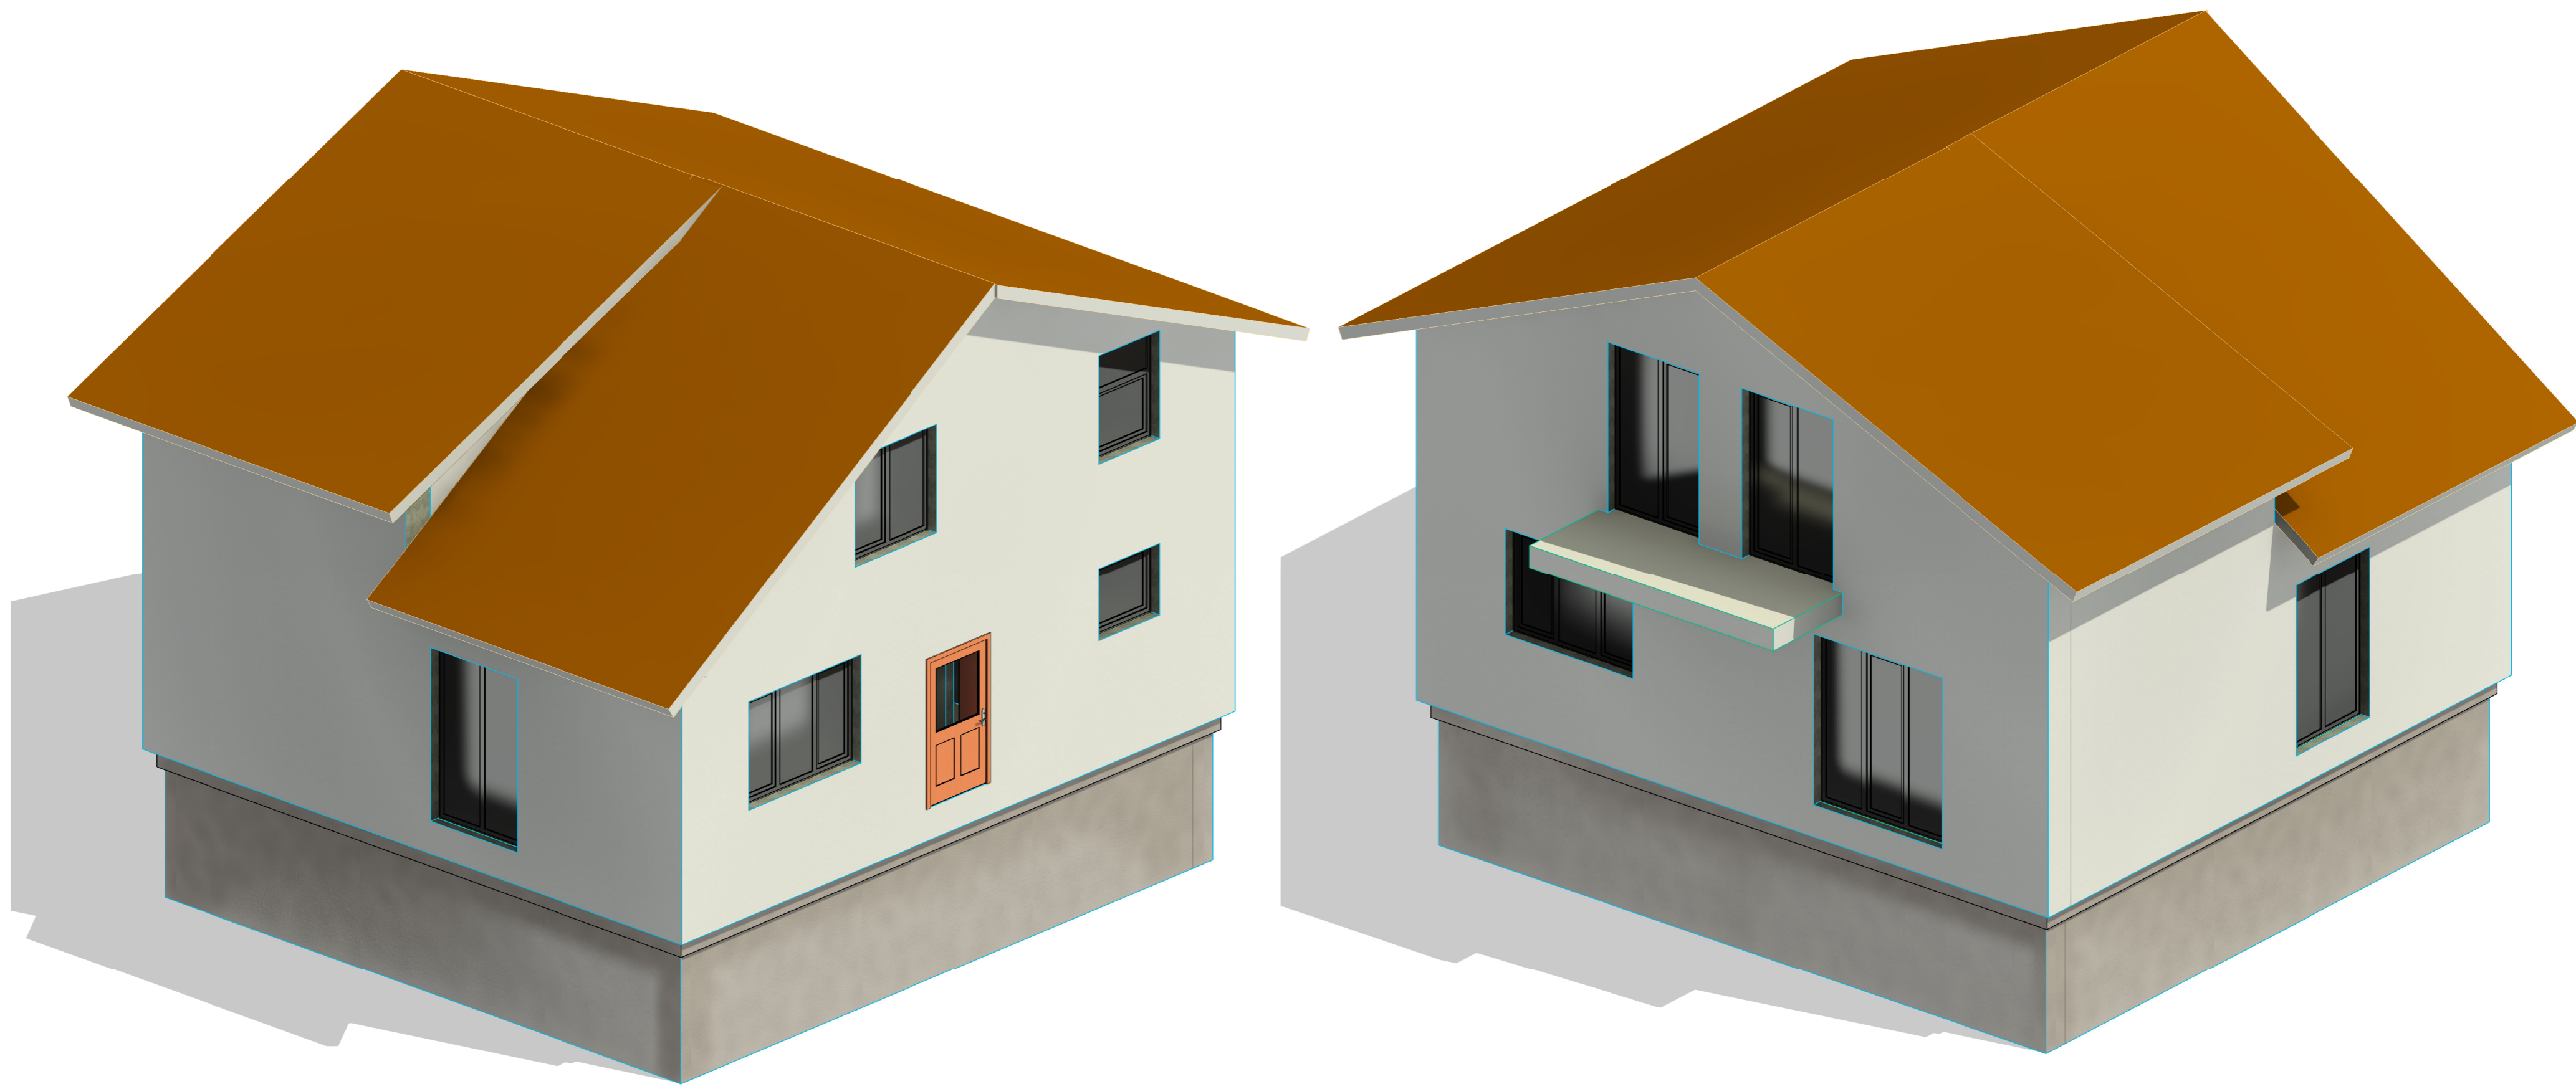

Инф. № подл.	Подп. и дата	Взам. инв. №	Согласовано

Изм.	Кол.уч.	Лист № док.	Подпись	Дата	Чаcтный дом	Стадия	Лист	Листов
Разраб.		Фамилия		99.99.99			Р	6
					ЭД виды	Мастерская ЯДМ		
Разраб.		Фамилия		99.99.99				