


# План типового этажа

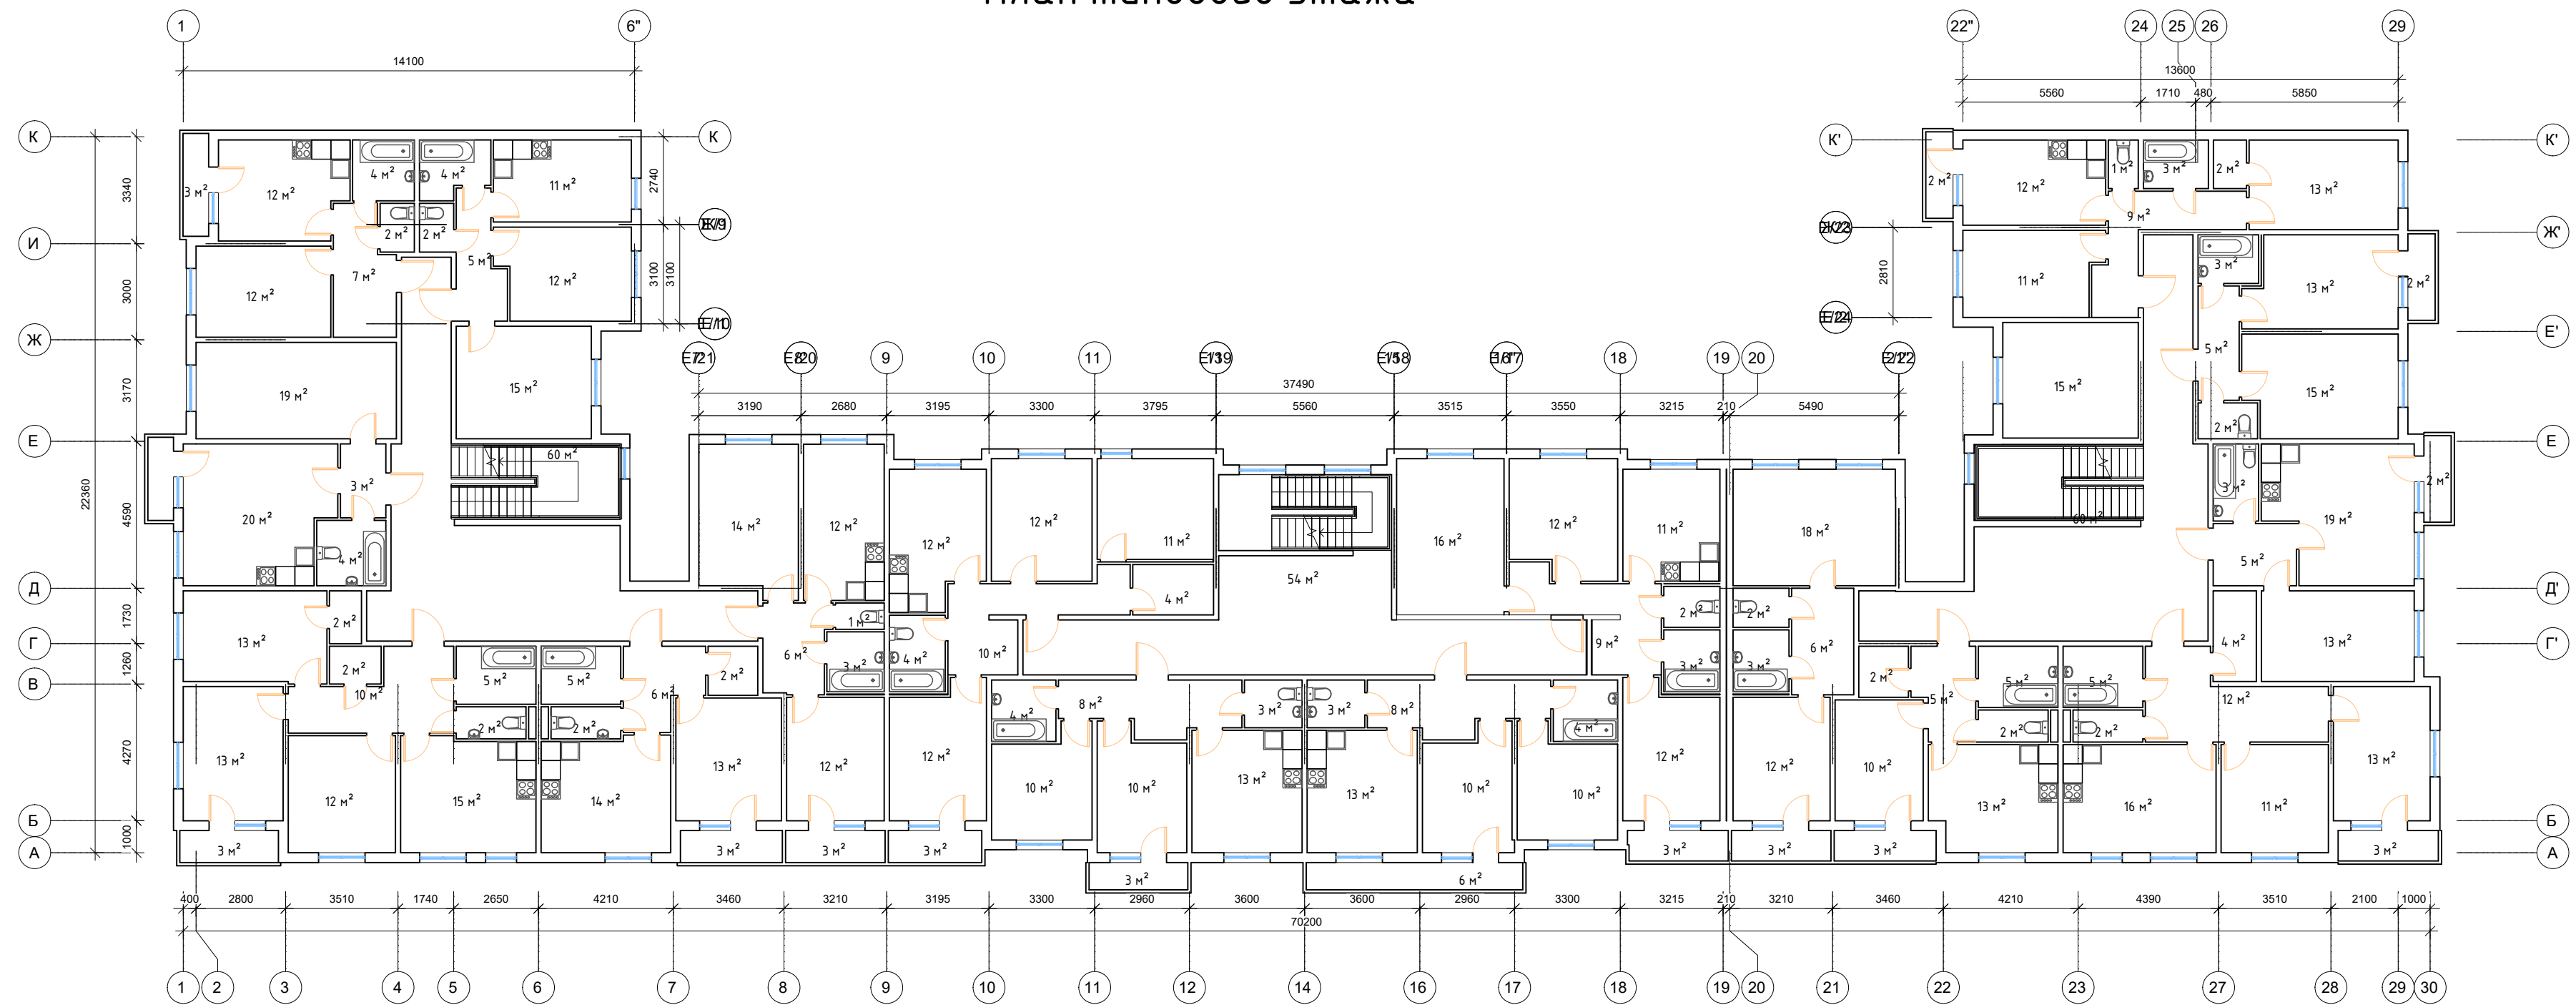

Тип	Усл.об.	Кол-во	С на этаже
1		3	
1E		3	
2		1	
2E		4	
3		3	
3E		1	
ИТОГО общая площадь квартир:			796,81*

Масштаб 1:100

Изм.	Кол.	Лист	Нрзк	Подпись	Дата			
Разработал						Секционный дом г. Волхов		
						План типового этажа Экспликация помещений		
						Стадия	Лист	Листов