

Экспликация помещений

Номер пом-я	Наименование	Площадь, м²	Кат. помещений
1	Диспетчерская	17,2	
2	Электрощитовая	7,3	В4 П-IIa
3	Комната уборочного инвентаря	8,3	
4	Венткамера	24,0	Д
5	ИТП, водомерный узел	29,2	
6	Коридор	22,7	
Итого:		108,7	


Шифр: 07-21-AP					
Заказчик: ООО «Фирма «Проспект-Л»					
Здание для торговли непродовольственными товарами эпизодического спроса на земельном участке с кадастровым номером - 50:22:0010201:108 по адресу: Московская область, г. Люберцы, ул. Колхозная					
Изм	Кол	Лист	№ док	Подпись	Дата
ГИП		Ткебучава			
ГАП		Виноградов		<i>[Signature]</i>	
Т контр.					
Пров					
Н контр.					
Разраб.		Виноградов			
Архитектурные решения				Стадия	Лист
План подземного этажа на отм -2,500				П	1
ООО «СПО СТРОЙПРОЕКТ»				Листов	26

СОГЛАСОВАНО

Взамен инв. N

Подпись и дата

Инв. N подл.

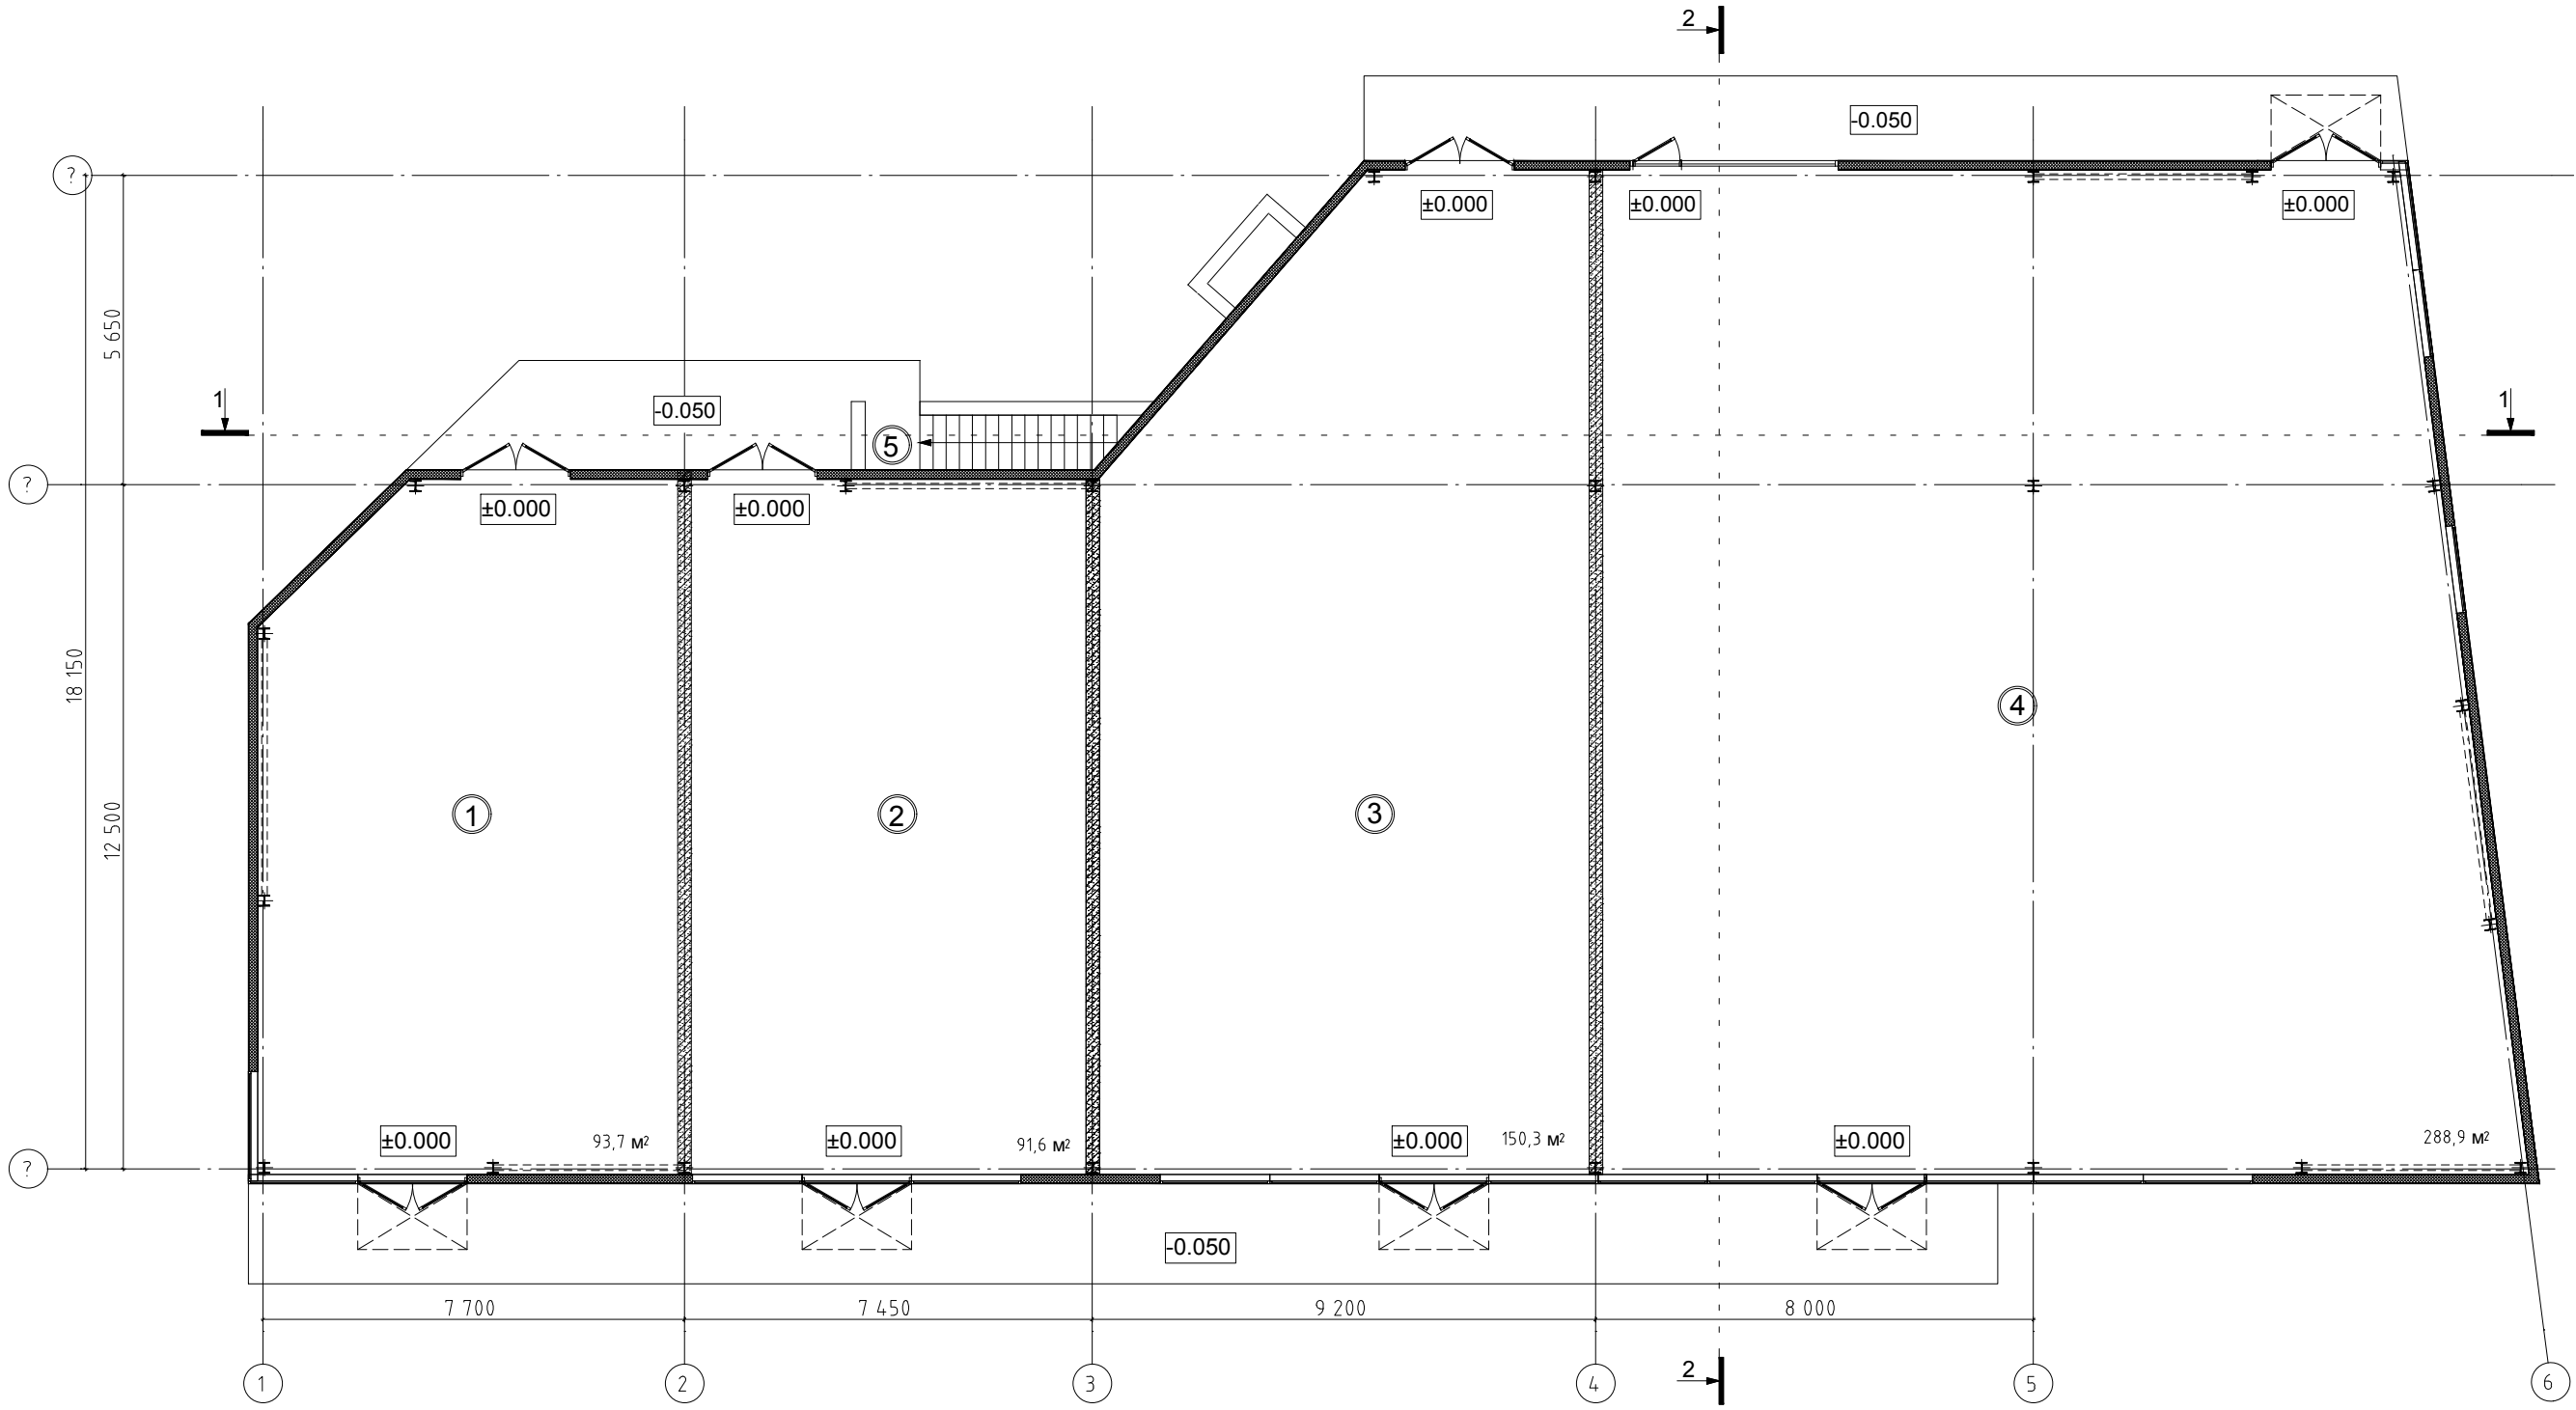


СОГЛАСОВАНО

Экспликация помещений			
Номер пом-я	Наименование	Площадь, м²	Кат. помещений
1	Торговое помещение под аренду, свободная технология	93,8	
2	Торговое помещение под аренду, свободная технология	91,6	
3	Торговое помещение под аренду, свободная технология	150,3	
4	Торговое помещение под аренду, свободная технология	288,9	
5	Лестница	6,6	
Итого:		631,2	

Шифр: 07-21-АР					
Заказчик: ООО «Фирма «Проспект-Л»					
Здание для торговли непродовольственными товарами эпизодического спроса на земельном участке с кадастровым номером - 50:22:0010201:108 по адресу: Московская область, г. Люберцы, ул. Колхозная					
Изм	Кол	Лист	№ док	Подпись	Дата
ГИП		Ткебучава			
ГАП		Виноградов			
Т контр.					
Пров					
Н контр.					
Разраб.		Виноградов			
Архитектурные решения				Стадия	Лист
План 1 этажа на отм. ±0,000				П	2
ООО «СПО СТРОЙПРОЕКТ»				Листов	26

Изн. N подл. Подпись и дата. Взамен изв. N

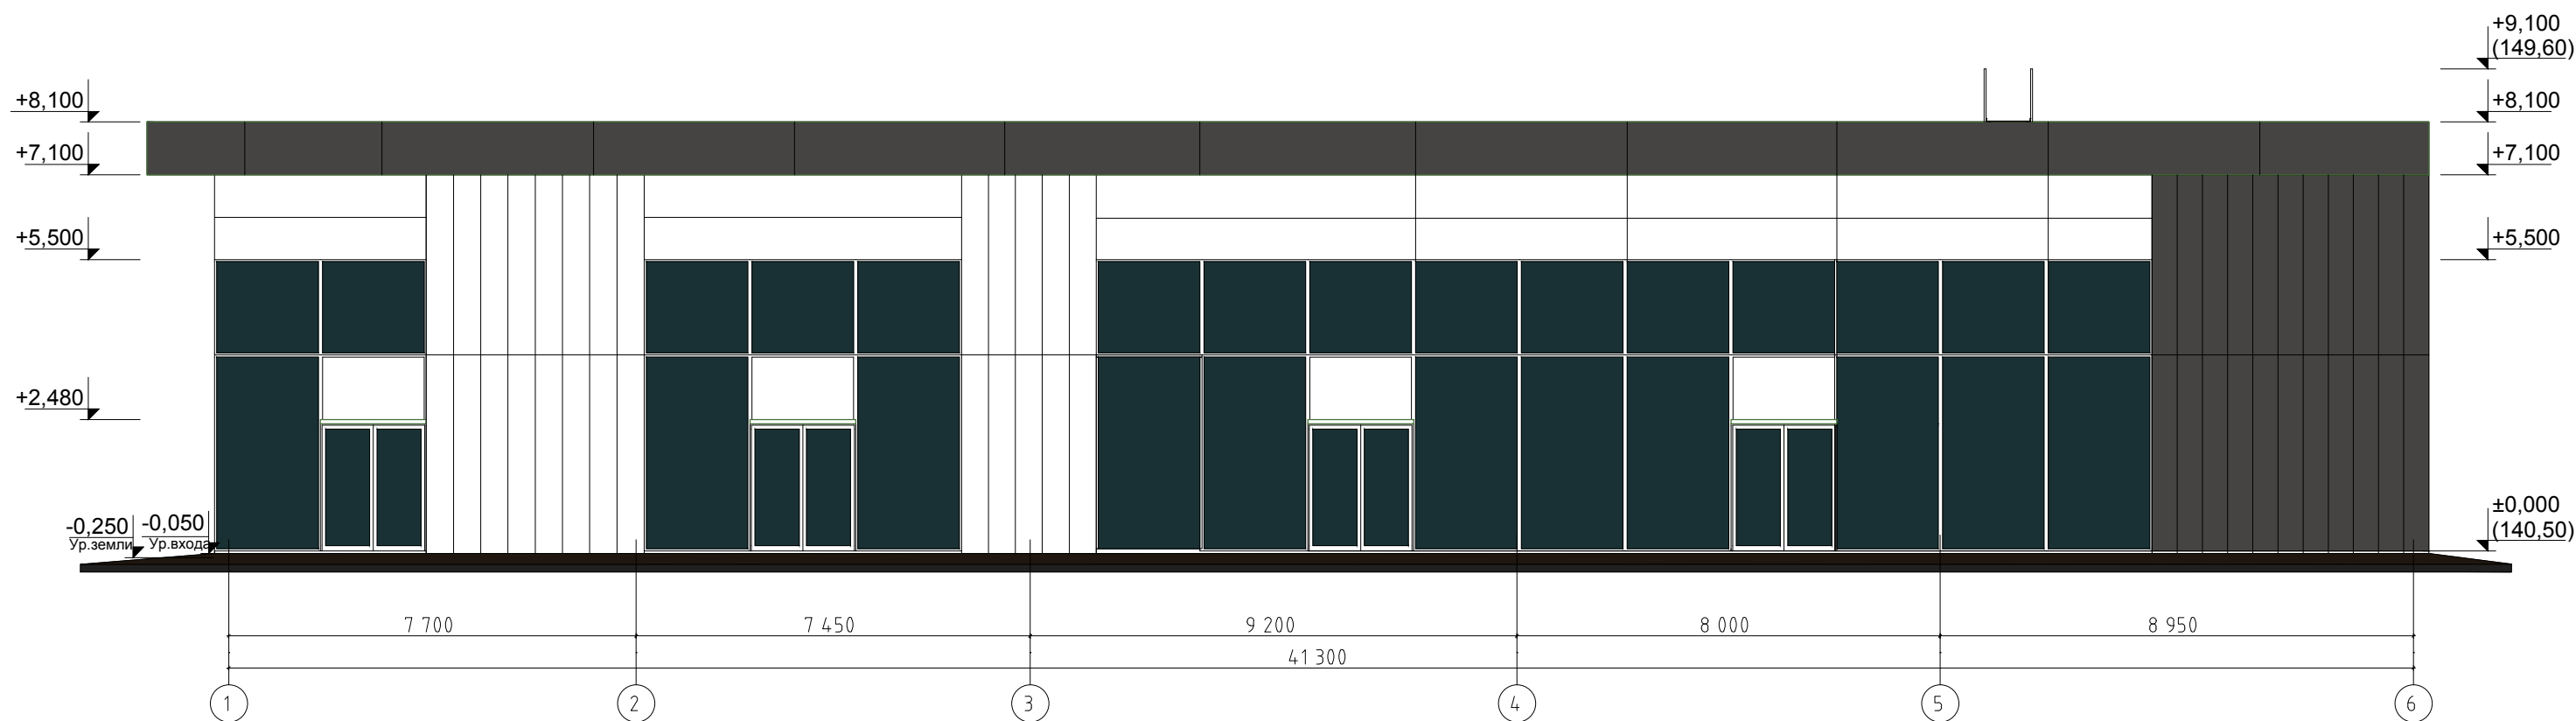

СОГЛАСОВАНО

Условные обозначения

Обозначение	Наименование
	Композитные(алюминиевые) панели под "дерево". Цвет RAL 8001
	Композитные(алюминиевые) панели. Цвет RAL 9006
	Композитные(алюминиевые) панели. Цвет RAL 9011
	Цифровая печать термостойкими красками - заводская окраска. Цвет RAL 2009
	Цифровая печать термостойкими красками - заводская окраска. Цвет RAL 1016
	Цифровая печать термостойкими красками - заводская окраска. Цвет RAL 5018
	Алюминиевый оконный профиль. Цвет RAL 9007
	Металлические ворота, лестница. Цвет RAL 9006

						Шифр: 07-21-AP			
						Заказчик: ООО «Фирма «Проспект-Л»			
						Здание для торговли непродовольственными товарами эпизодического спроса на земельном участке с кадастровым номером - 50:22:0010201:108 по адресу: Московская область, г. Люберцы, ул. Колхозная			
Изм	Кол	Лист	№ док	Подпись	Дата	Архитектурные решения	Стадия	Лист	Листов
ГИП		Ткебучава					П	4	26
ГАП		Виноградов					Фасад в осях 1-6	ООО «СПО СТРОЙПРОЕКТ»	
Т контр.									
Пров									
Н контр.									
Разраб.		Виноградов							

Взамен инв. N

Подпись и дата

Инв. N подл.