

# ПЛАН

строений ломовладения в  
с. Нарское


КОПИЯ

ПЛАН ДОКЛАДЫ. ЭТАЖА

ЛИТЕР «пог. ф.»

ЛИТЕР «а'»

ЛИТЕР «пог. а.»

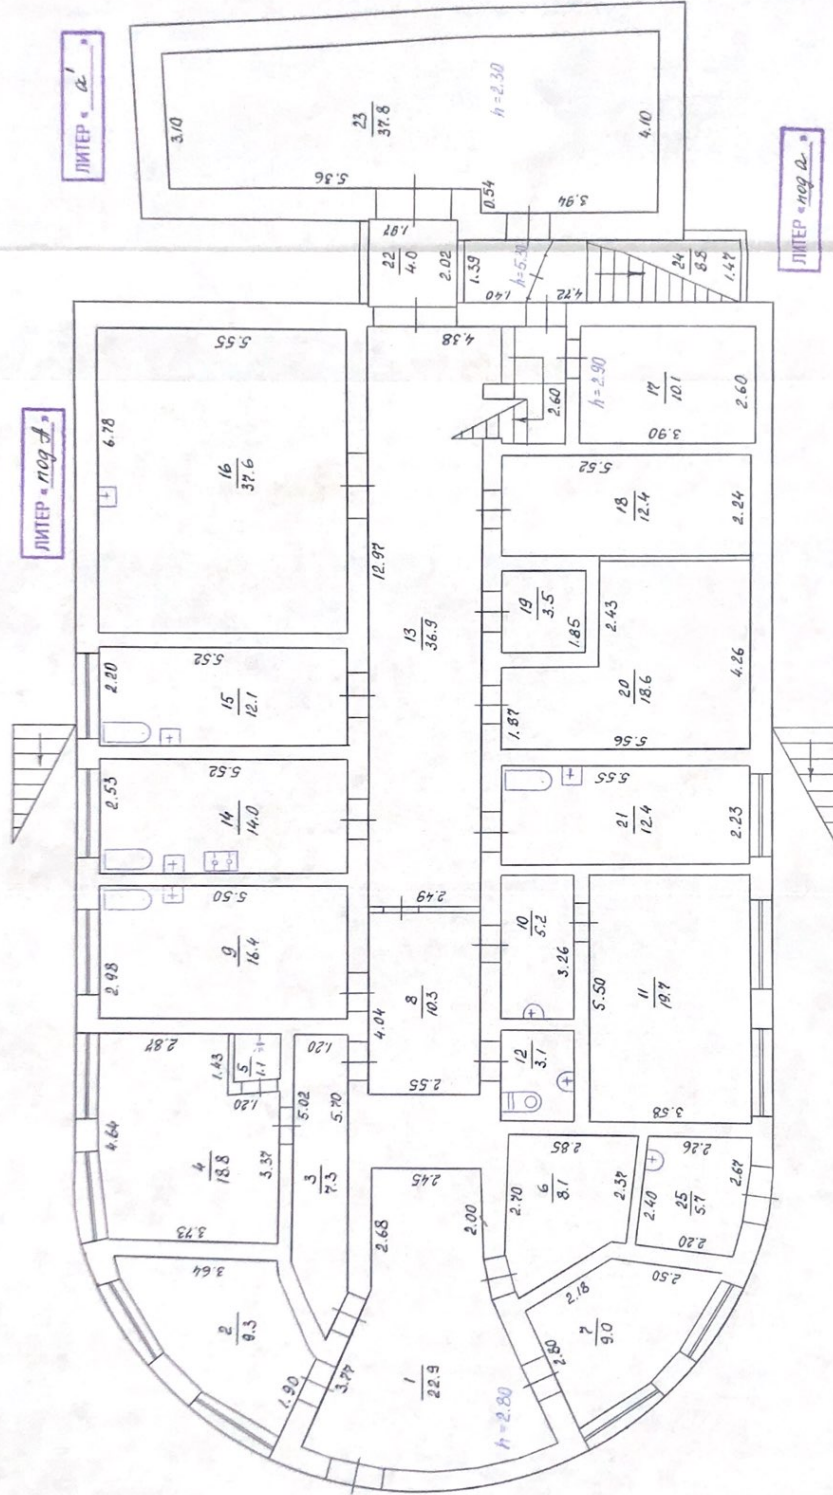

МАСШТАБ  
1:100

19. 01. 2007

20

20

С. Нарское  
С. Нарское  
С. Нарское