



ООО "Инжстройпроект"

Является членом Ассоциации «Объединение проектировщиков «ПроектСити»
(АС «Объединение проектировщиков «ПроектСити») СРО-П-180-06022013,
регистрационный номер 120318/355

Заказчик – ООО «Актив Групп »

«Складской комплекс, расположенный в Республике Татарстан, г. Казань»

ПРОЕКТНАЯ ДОКУМЕНТАЦИЯ

Раздел 3. Архитектурные решения

Часть 1. Склад №2 с АБК

20-21-АР2

Том 3.2

2021



ООО "Инжстройпроект"

Является членом Ассоциации «Объединение проектировщиков «ПроектСити»
(АС «Объединение проектировщиков «ПроектСити») СРО-П-180-06022013,
регистрационный номер 120318/355

Заказчик – ООО «Актив Групп»

«Складской комплекс, расположенный в Республике Татарстан, г. Казань»

ПРОЕКТНАЯ ДОКУМЕНТАЦИЯ

Раздел 3. Архитектурные решения

Часть 1. Склад №2 с АБК

20-21-АР2

Том 3.2





Директор

ГИП

Д.А. Филин

Е. В. Лыбаев




2021

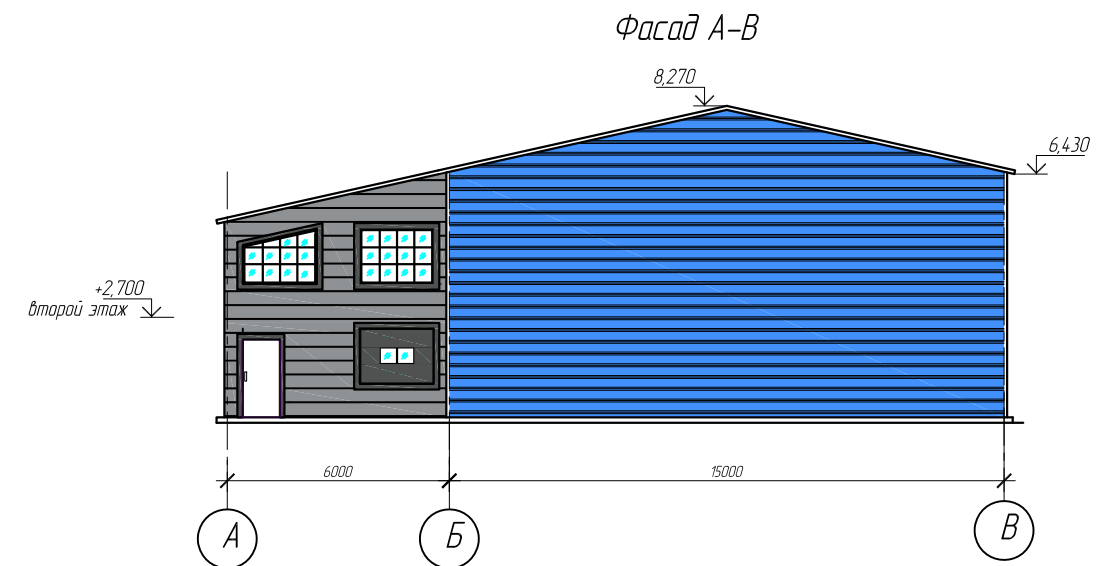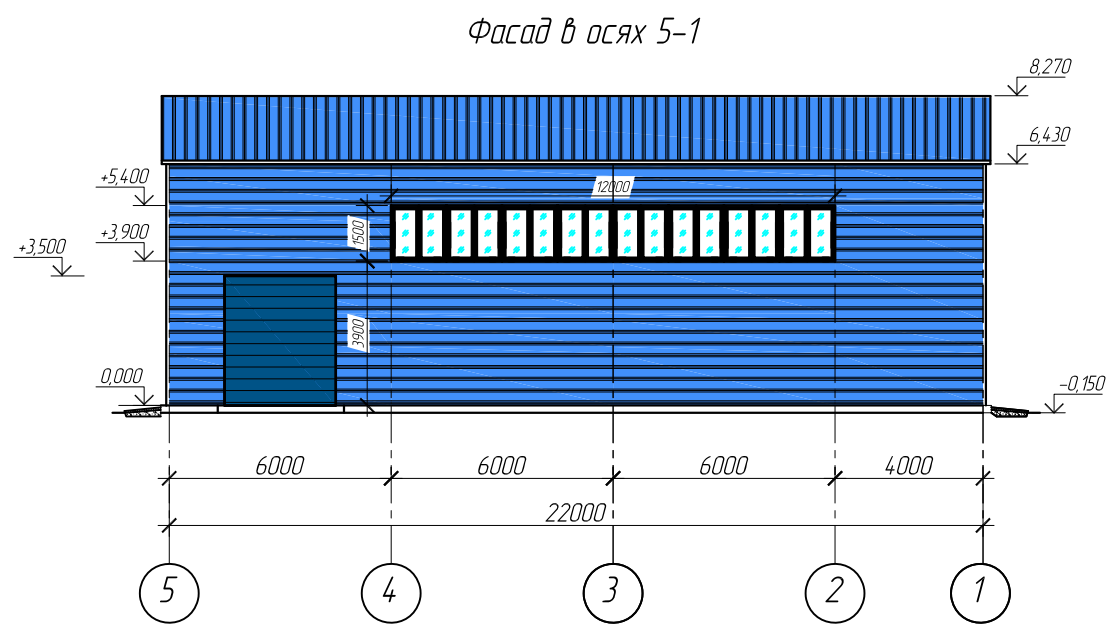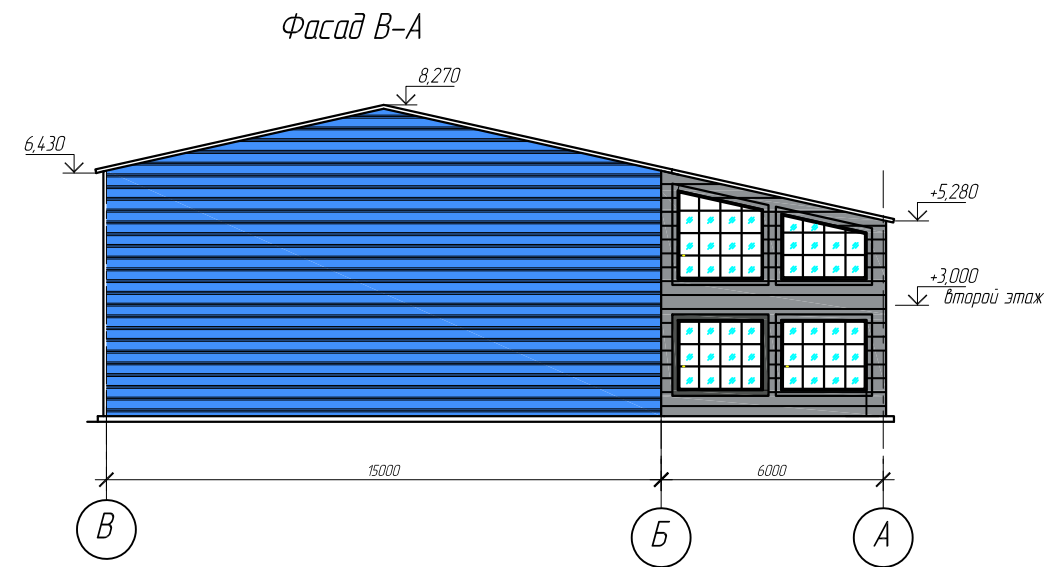
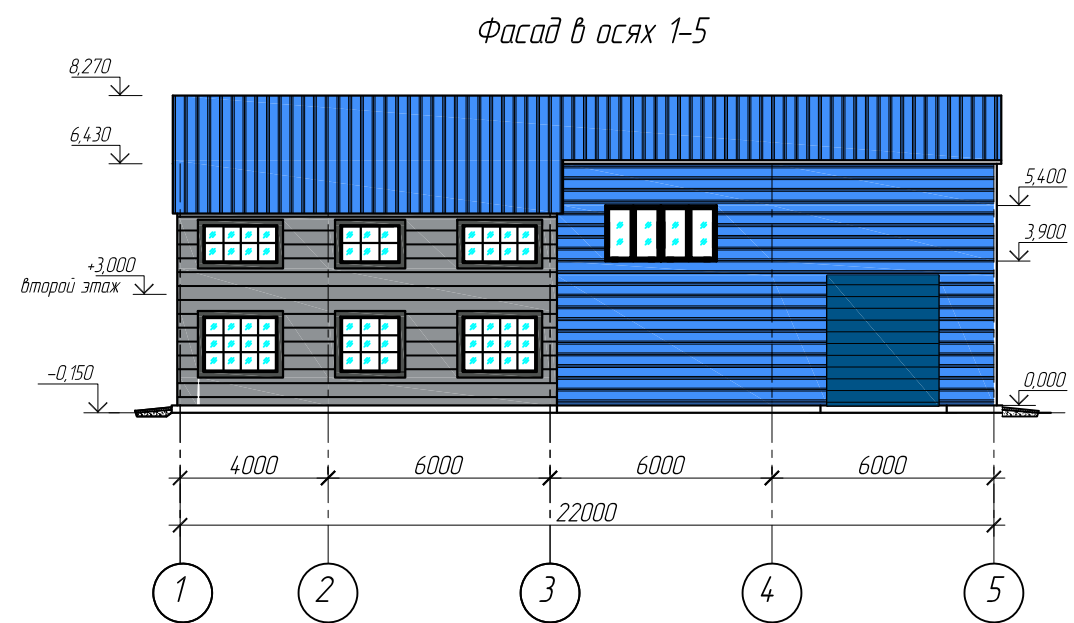


						20-21-AP2			
						Строительство складского комплекса в Республике Татарстан, г. Казань			
Изм.	Кол.уч.	Лист	Ндк.	Подпись	Дата	Склад №2 с АБК	Стадия	Лист	Листов
Разраб.		Антипов					П	1	
Н.контр		Маштаев				Фасад в осях 1-5, 5-1, А-В, В-А	ООО "Инжстройпроект" г. Саранск		
ГИП		Лыбаев							

The floor plan shows a building with the following layout and dimensions:




- Overall Dimensions:**
 - Width: 22000 (divided into four 6000 segments).
 - Height: 15000 (divided into a 6000 segment and a 9000 segment).
- Rooms and Areas:**
 - Room 101: Entrance area at the bottom left.
 - Room 102: Small room above 101.
 - Room 103: Bathroom area.
 - Room 104: Staircase area.
 - Room 105: Small room above 104.
 - Room 106: Large room to the right of 105.
 - Room 107: Large central hall area.
 - Room 108: Room at the top left.
- Corridors and Circulation:**
 - Corridor 109: Located between rooms 101, 102, 103, and 104.
 - Corridor 110: Located between rooms 104, 105, and 106.
 - Corridor 111: Located between rooms 106 and 107.
- Structural and Level Annotations:**
 - OK-2:** Structural level or floor slab indicator, appearing in the central hall (107) and along the corridor between 106 and 107.
 - B-1:** Structural beam or wall indicator, located at the top right and middle right of the plan.
 - 0.000:** Level marker indicating the ground floor level, located in rooms 106 and 107.
- Other Features:**
 - Stairs: Located in room 104.
 - Entrance: Indicated by a red line and arrow pointing into room 101.

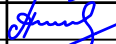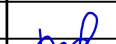
						20-21-AP2			
						Строительство складского комплекса в Республике Татарстан, г Казань			
Изм.	Кол.уч	Лист	Ндэк.	Подпись	Дата	Склад №2 с АБК	Стадия	Лист	Листов
Разраб.		Антипов					П	2	
Н.контр		Маштаев				План на отм. 0.000	ООО "Инжстройпроект" г. Саранск		
ГИП		Лыбаев							

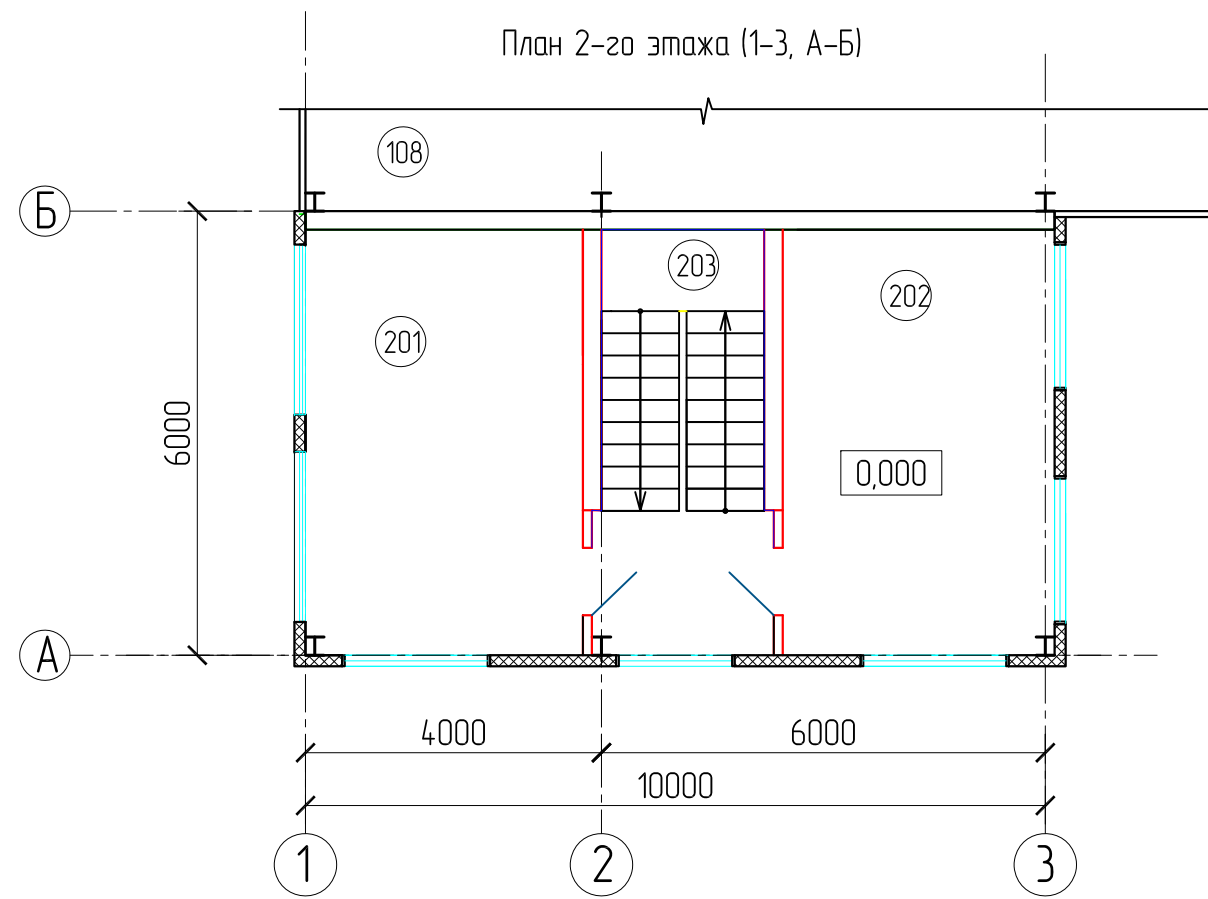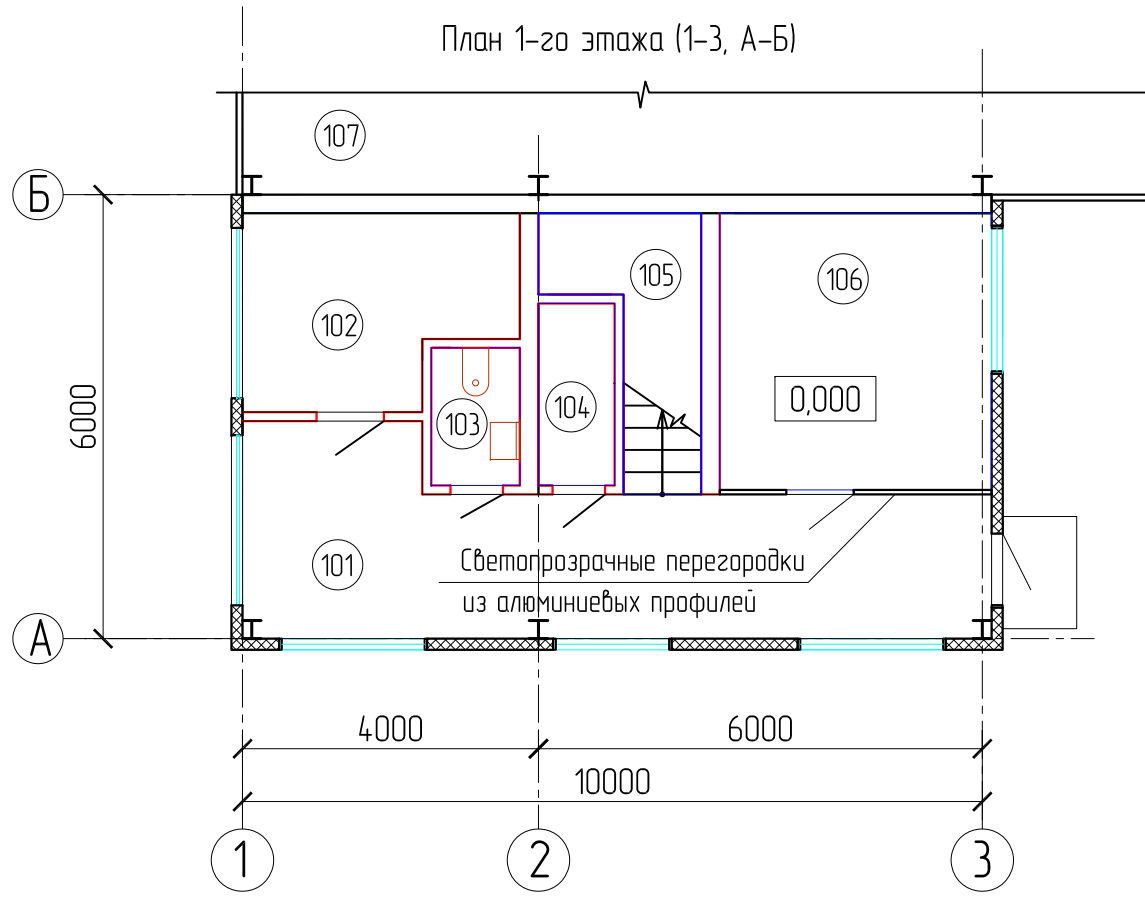

Экспликация помещений

Номер помеще-ния	Наименование	Площадь, кв.м.	Кат. пом.
1 этаж			
101	Коридор	22,1	
102	Комната охраны	8,7	
103	Санузел	2,2	
104	Кладовая	2,5	
105	Лестничная клетка	5,2	
106	Кабинет	13,7	
107	Склад	330,0	
108	Бытовое помещение	16,0	
2 этаж			
201	Кабинет	21,5	
202	Кабинет	21,5	
203	Лестничная клетка	13,1	

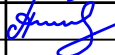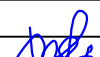						20-21-AP2			
						Строительство складского комплекса в Республике Татарстан, г Казань			
Изм.	Кол.уч.	Лист	Ндк.	Подпись	Дата	Склад №2 с АБК	Стадия	Лист	Листов
Разраб.		Антипов					П	3	
						Разрез 1-1	ООО "Инжстройпроект" г. Саранск		
Н.контр		Маштаев							
ГИП		Лыбаев							

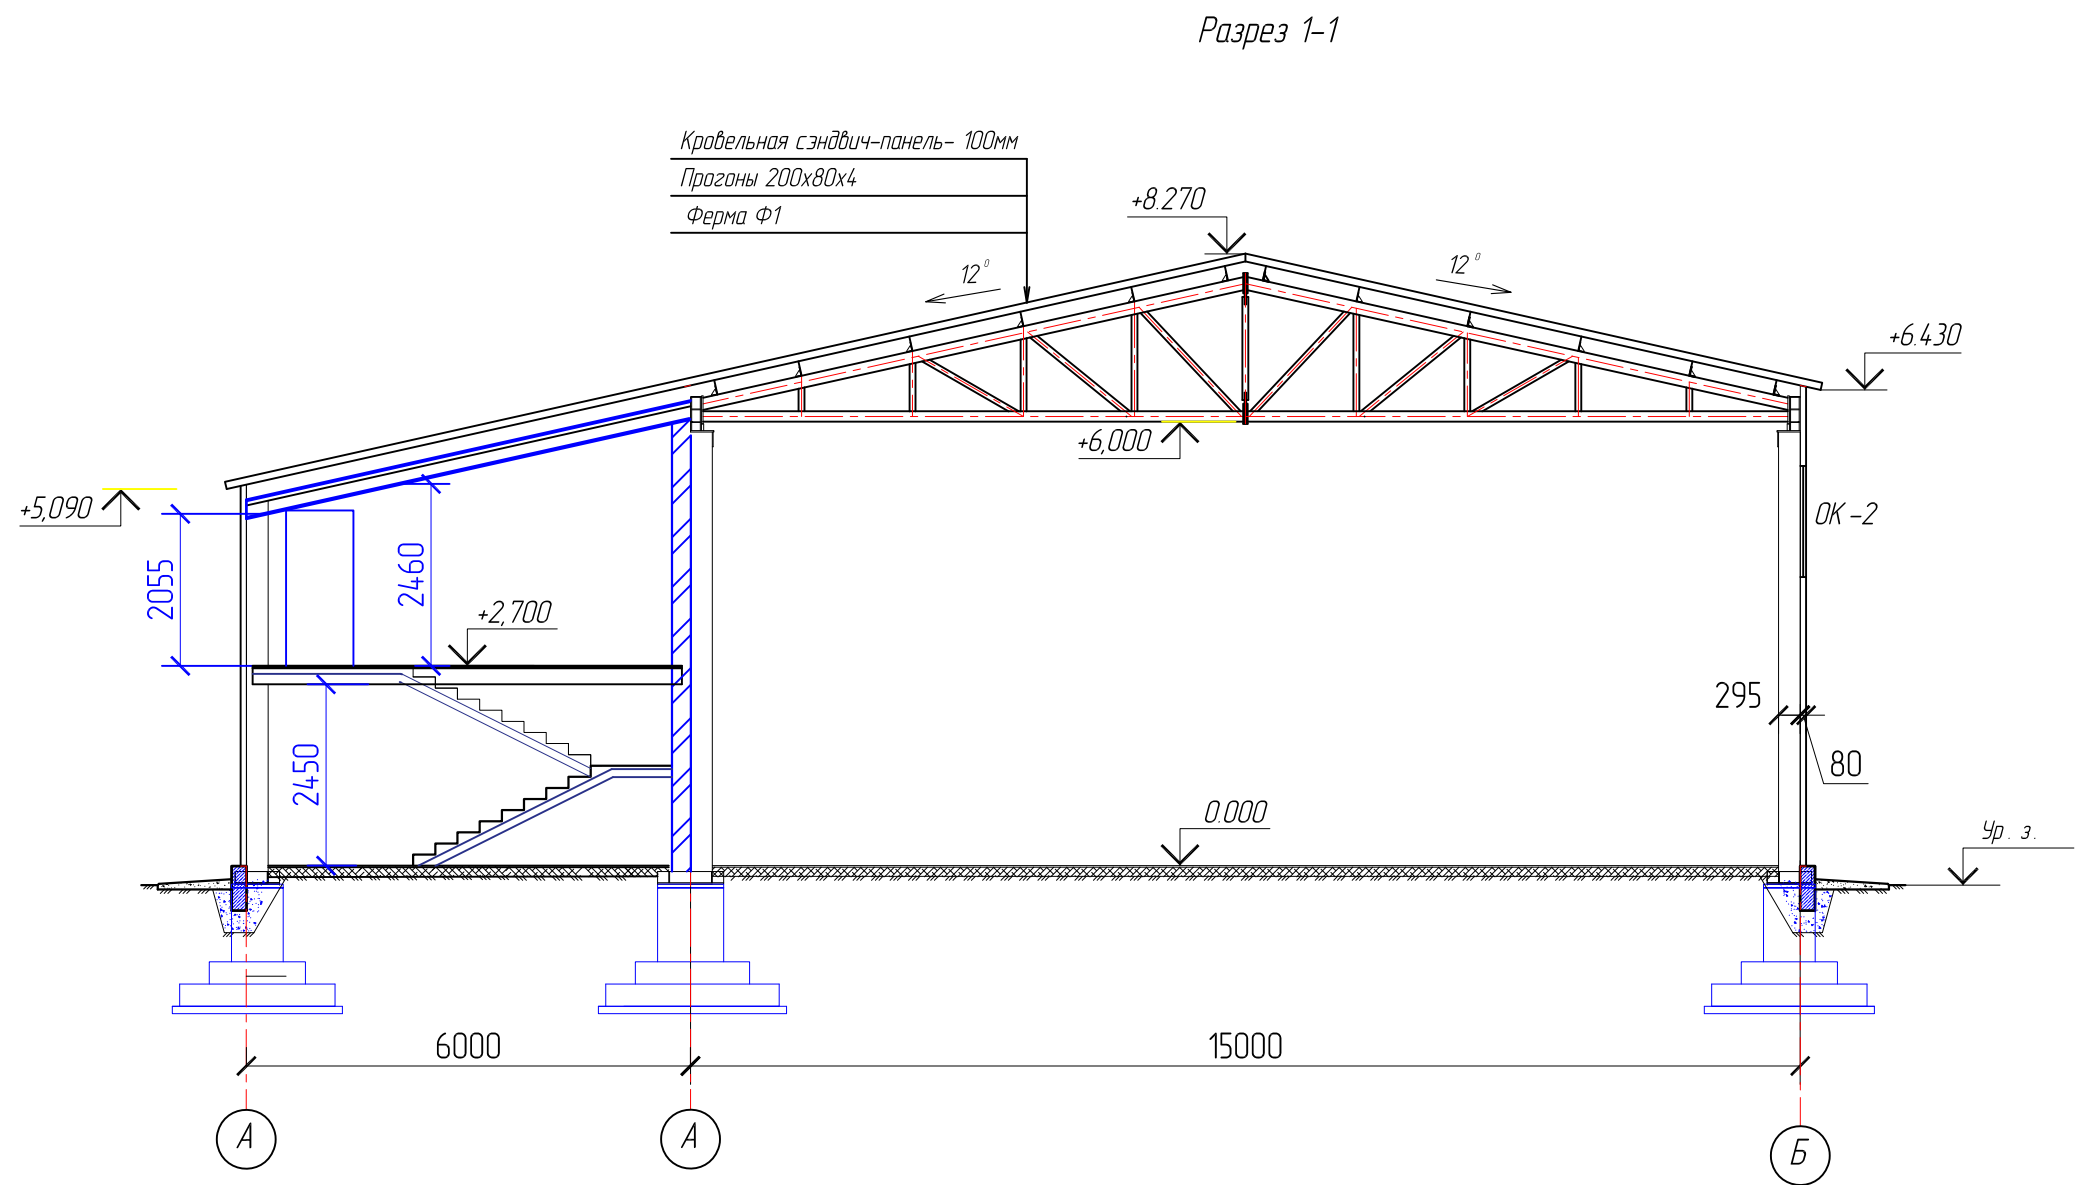

						20-21-AP2		
						Строительство складского комплекса в Республике Татарстан, г. Казань		
Изм.	Кол.уч.	Лист	Ндк.	Подпись	Дата	Склад №2 с АБК	Стадия	Лист
Разраб.	Антипов						П	4
Н.контр	Маштаев					Разрез 1-1	ООО "Инжстройпроект" г. Саранск	
ГИП	Лыбаев							