



ООО "Инжстройпроект"

Является членом Ассоциации «Объединение проектировщиков «ПроектСити»
(АС «Объединение проектировщиков «ПроектСити») СРО-П-180-06022013,
регистрационный номер 120318/355

Заказчик – ООО «Актив Групп»

«Складской комплекс, расположенный в Республике Татарстан, г. Казань»

ПРОЕКТНАЯ ДОКУМЕНТАЦИЯ

Раздел 3. Архитектурные решения

Часть 1. Склад №1 с АБК

20-21-АР1

Том 3.1

2021



ООО "Инжстройпроект"

Является членом Ассоциации «Объединение проектировщиков «ПроектСити»
(АС «Объединение проектировщиков «ПроектСити») СРО-П-180-06022013,
регистрационный номер 120318/355

Заказчик – ООО «Актив Групп »

«Складской комплекс, расположенный в Республике Татарстан, г. Казань»

ПРОЕКТНАЯ ДОКУМЕНТАЦИЯ

Раздел 3. Архитектурные решения

Часть 1. Склад №1 с АБК

20-21-АР1

Том 3.1

Директор

ГИП



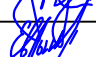
Д.А. Филин

Е. В. Лыбаев


2021




Фасад 1-6

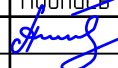


						20-21-AP1			
						Строительство складского комплекса в Республике Татарстан, г Казань			
Изм.	Кол.уч.	Лист	Индок.	Подпись	Дата	Склад №1 с АБК	Стадия	Лист	Листов
Разраб.		Антипов					П	1	
						Фасад А-Е	ООО "Инжстройпроект" г. Саранск		
Н.контр		Маштаев							
ГИП		Лыбаев							

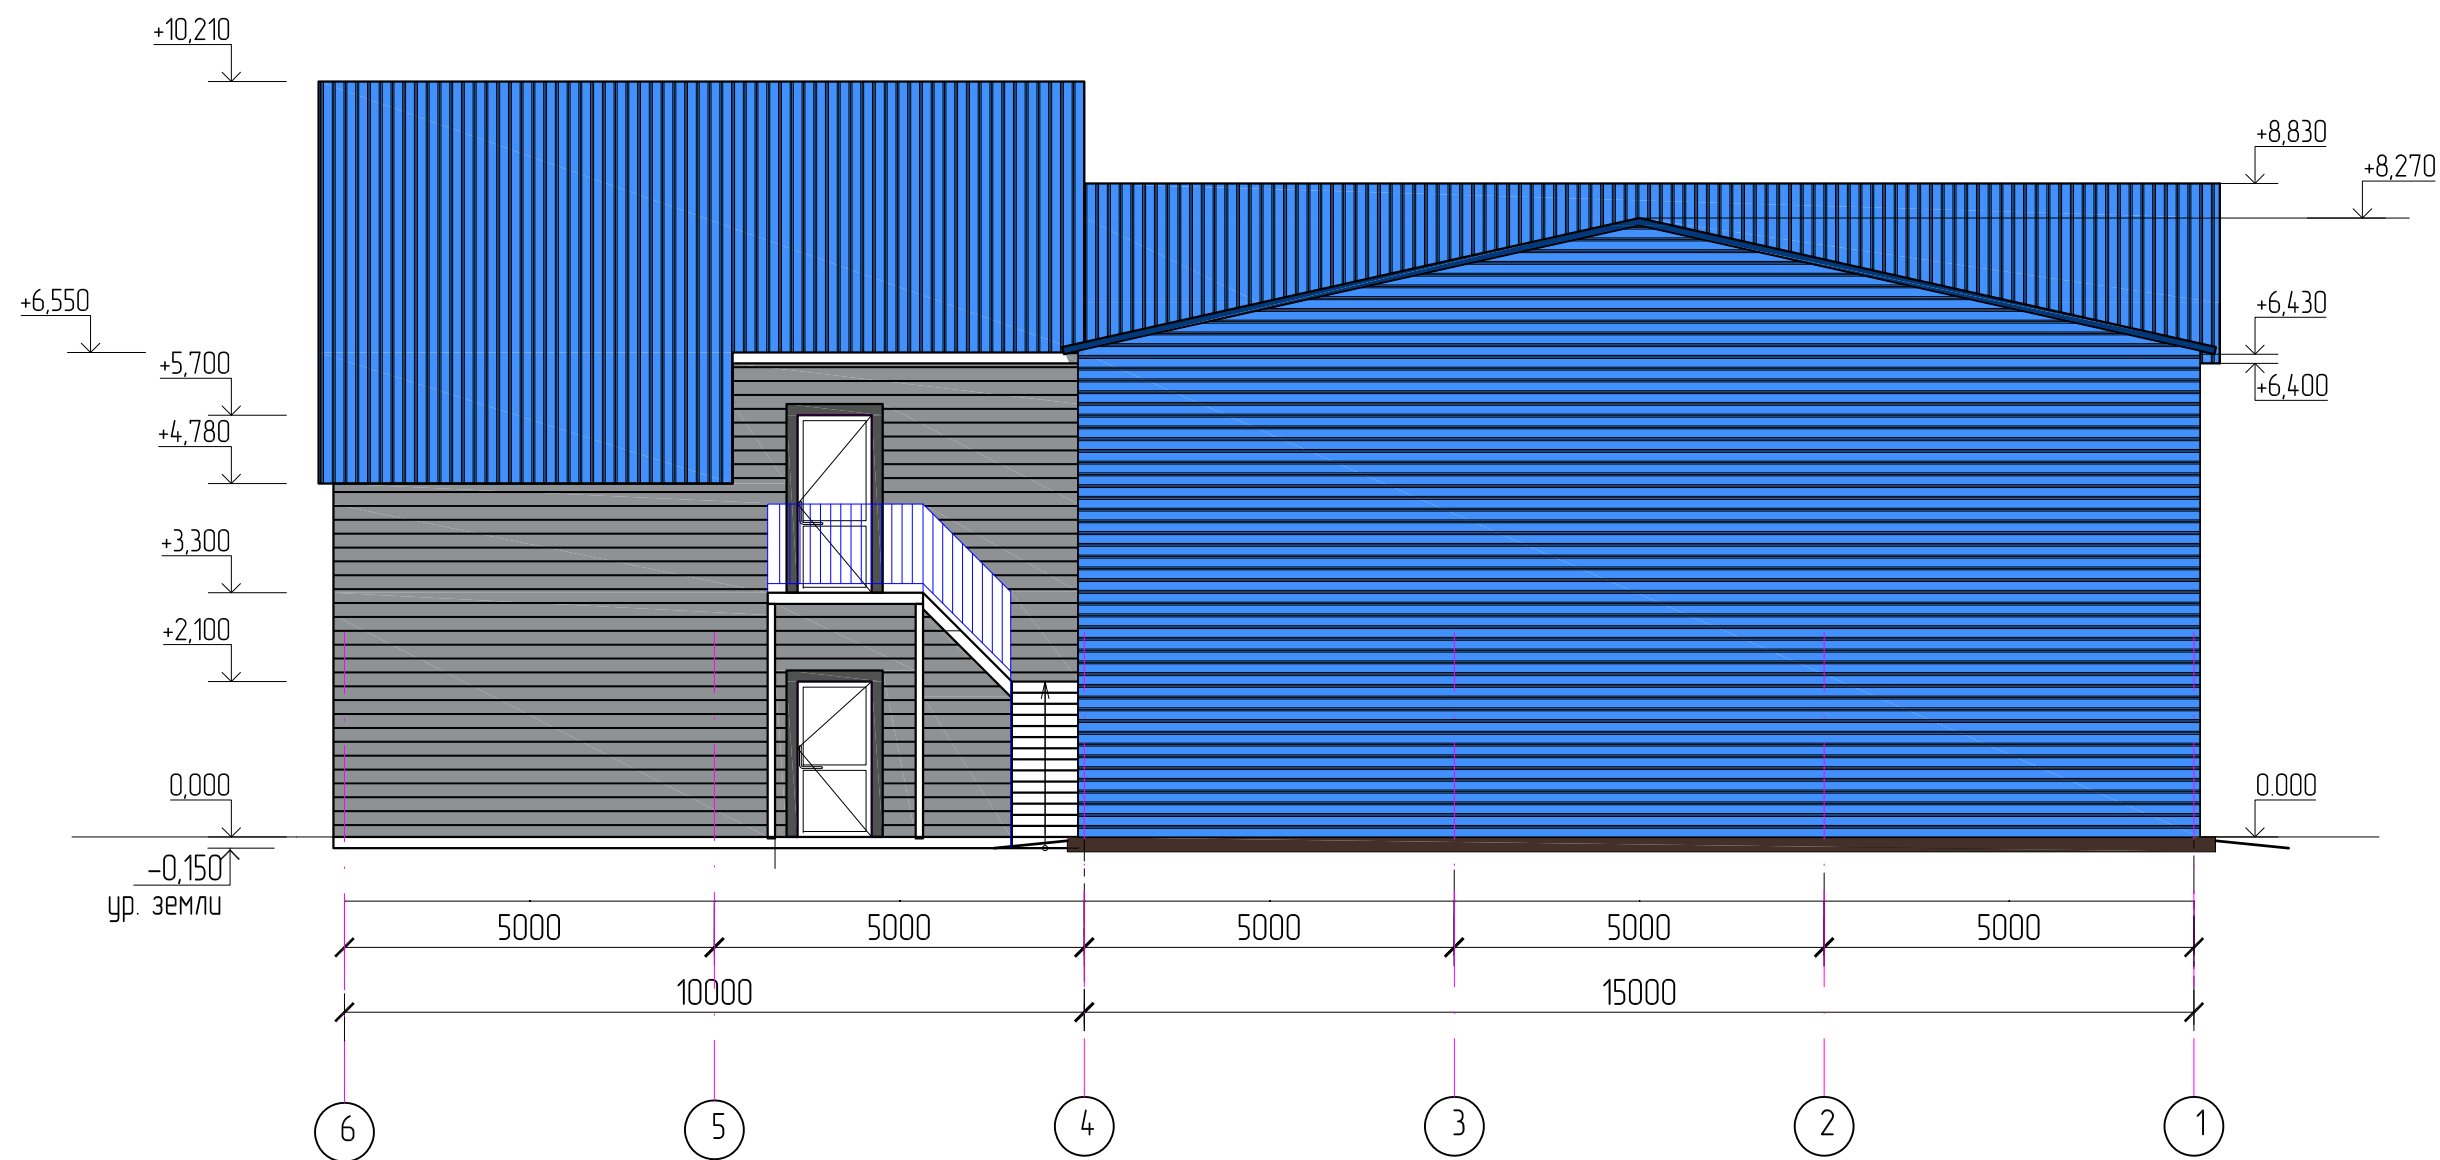
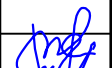

Фасад 6-1

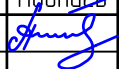

						20-21-AP1			
						Строительство складского комплекса в Республике Татарстан, г. Казань			
Изм.	Кол.уч.	Лист	Идок.	Подпись	Дата	Склад №1 с АБК	Стадия	Лист	Листов
Разраб.		Антипов					П	2	
Н.контр		Маштаев				Фасад Е-А	ООО "Инжстройпроект" г. Саранск		
ГИП		Лыбаев							

Фасад А-Ж

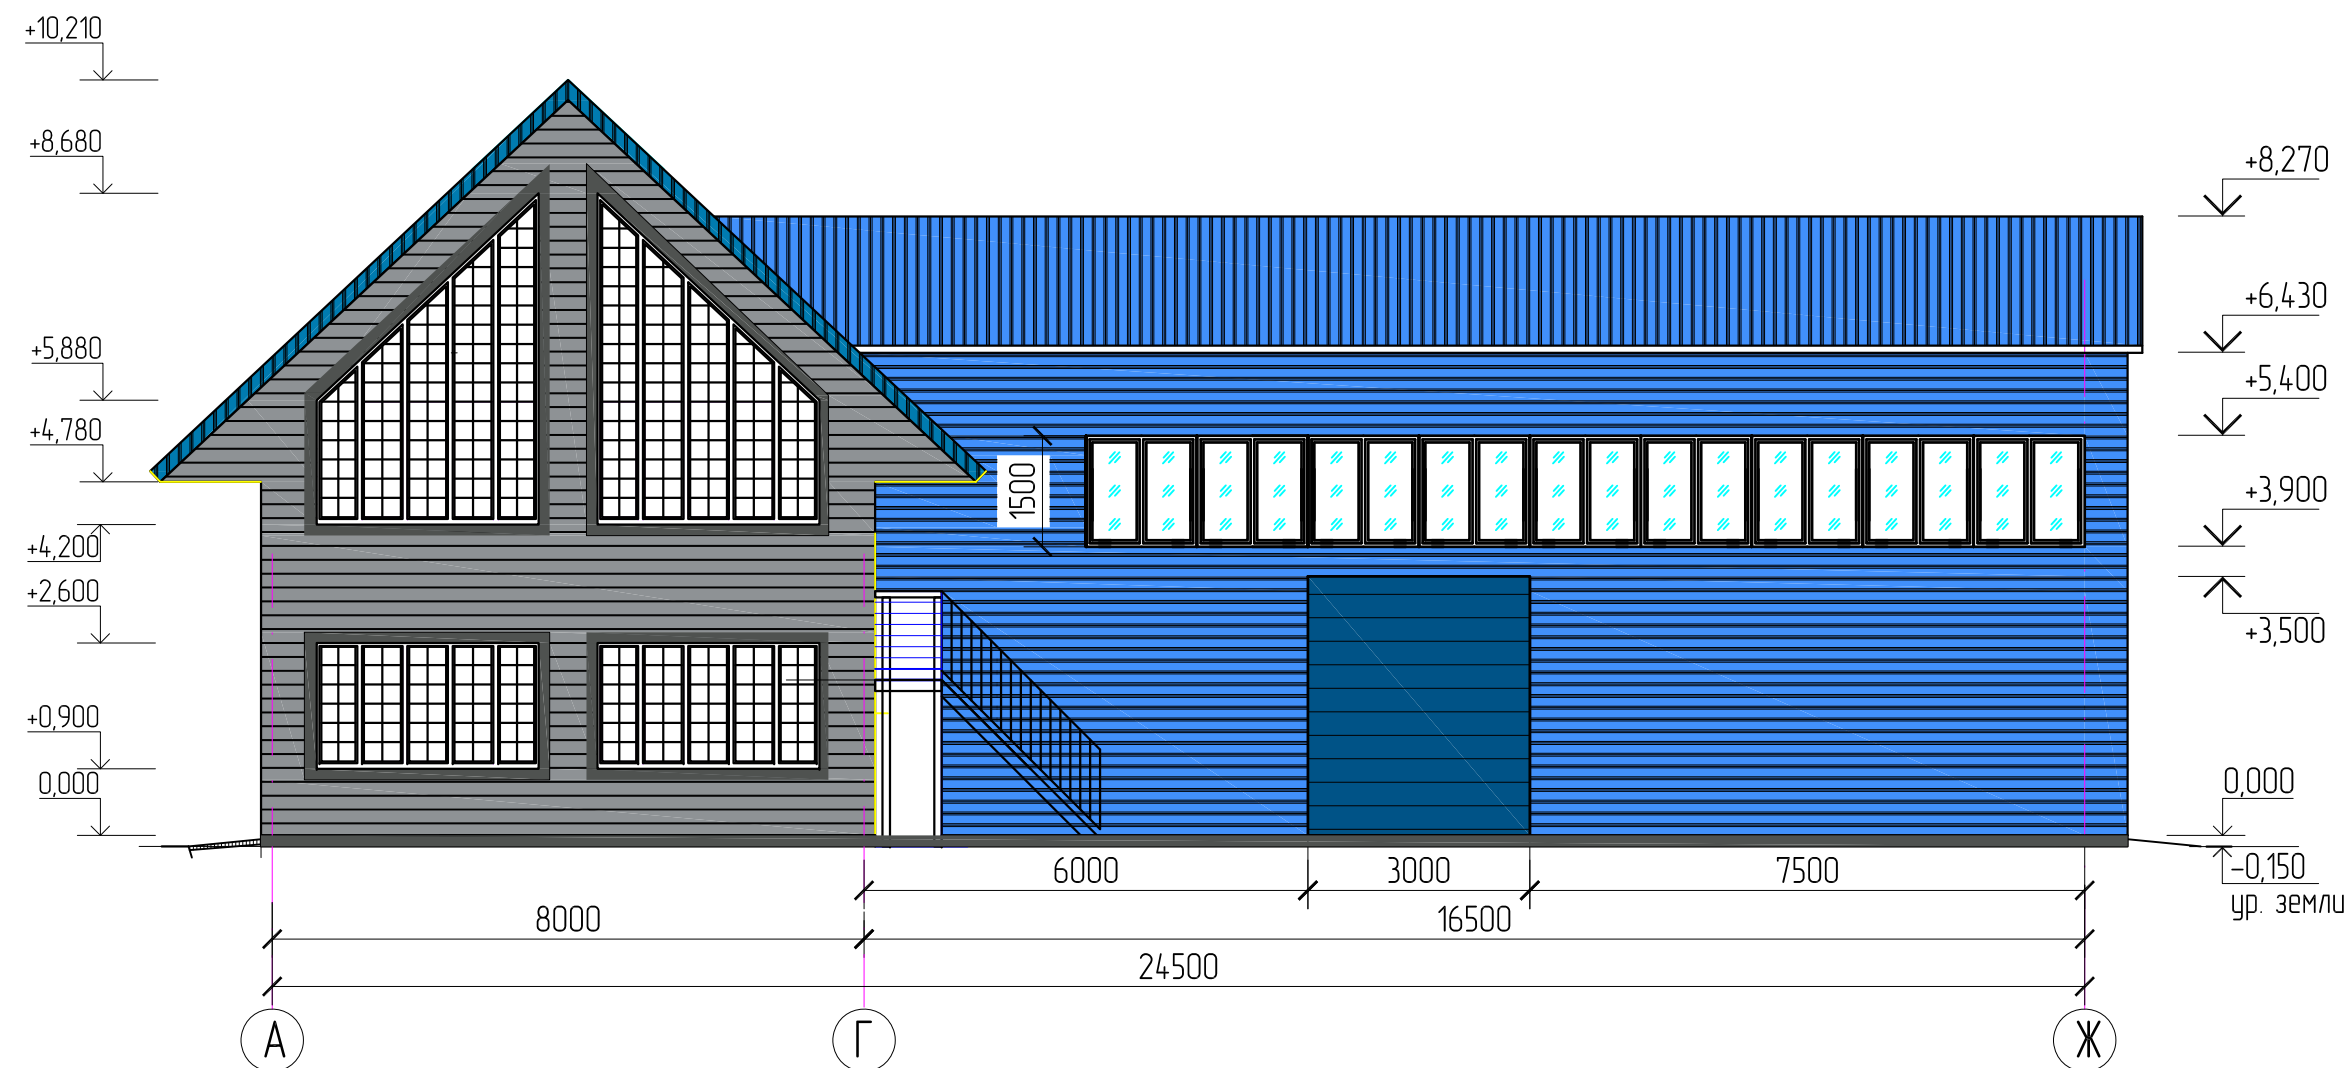


						20-21-AP1			
						Строительство складского комплекса в Республике Татарстан, г. Казань			
Изм.	Кол.уч.	Лист	Индок.	Подпись	Дата	Склад №1 с АБК	Стадия	Лист	Листов
Разраб.		Антипов					П	3	
Н.контр		Маштаев				Фасад А-Ж	ООО "Инжстройпроект" г. Саранск		
ГИП		Лыбаев							






						20-21-AP1			
						Строительство складского комплекса в Республике Татарстан, г. Казань			
Изм.	Кол.уч.	Лист	Индок.	Подпись	Дата	Склад №1 с АБК	Стадия	Лист	Листов
Разраб.		Антипов		<i>Антипов</i>			П	4	
Н.контр		Маштаев		<i>Маштаев</i>		Фасад А-Ж	ООО "Инжстройпроект" г. Саранск		
ГИП		Лыбаев		<i>Лыбаев</i>					

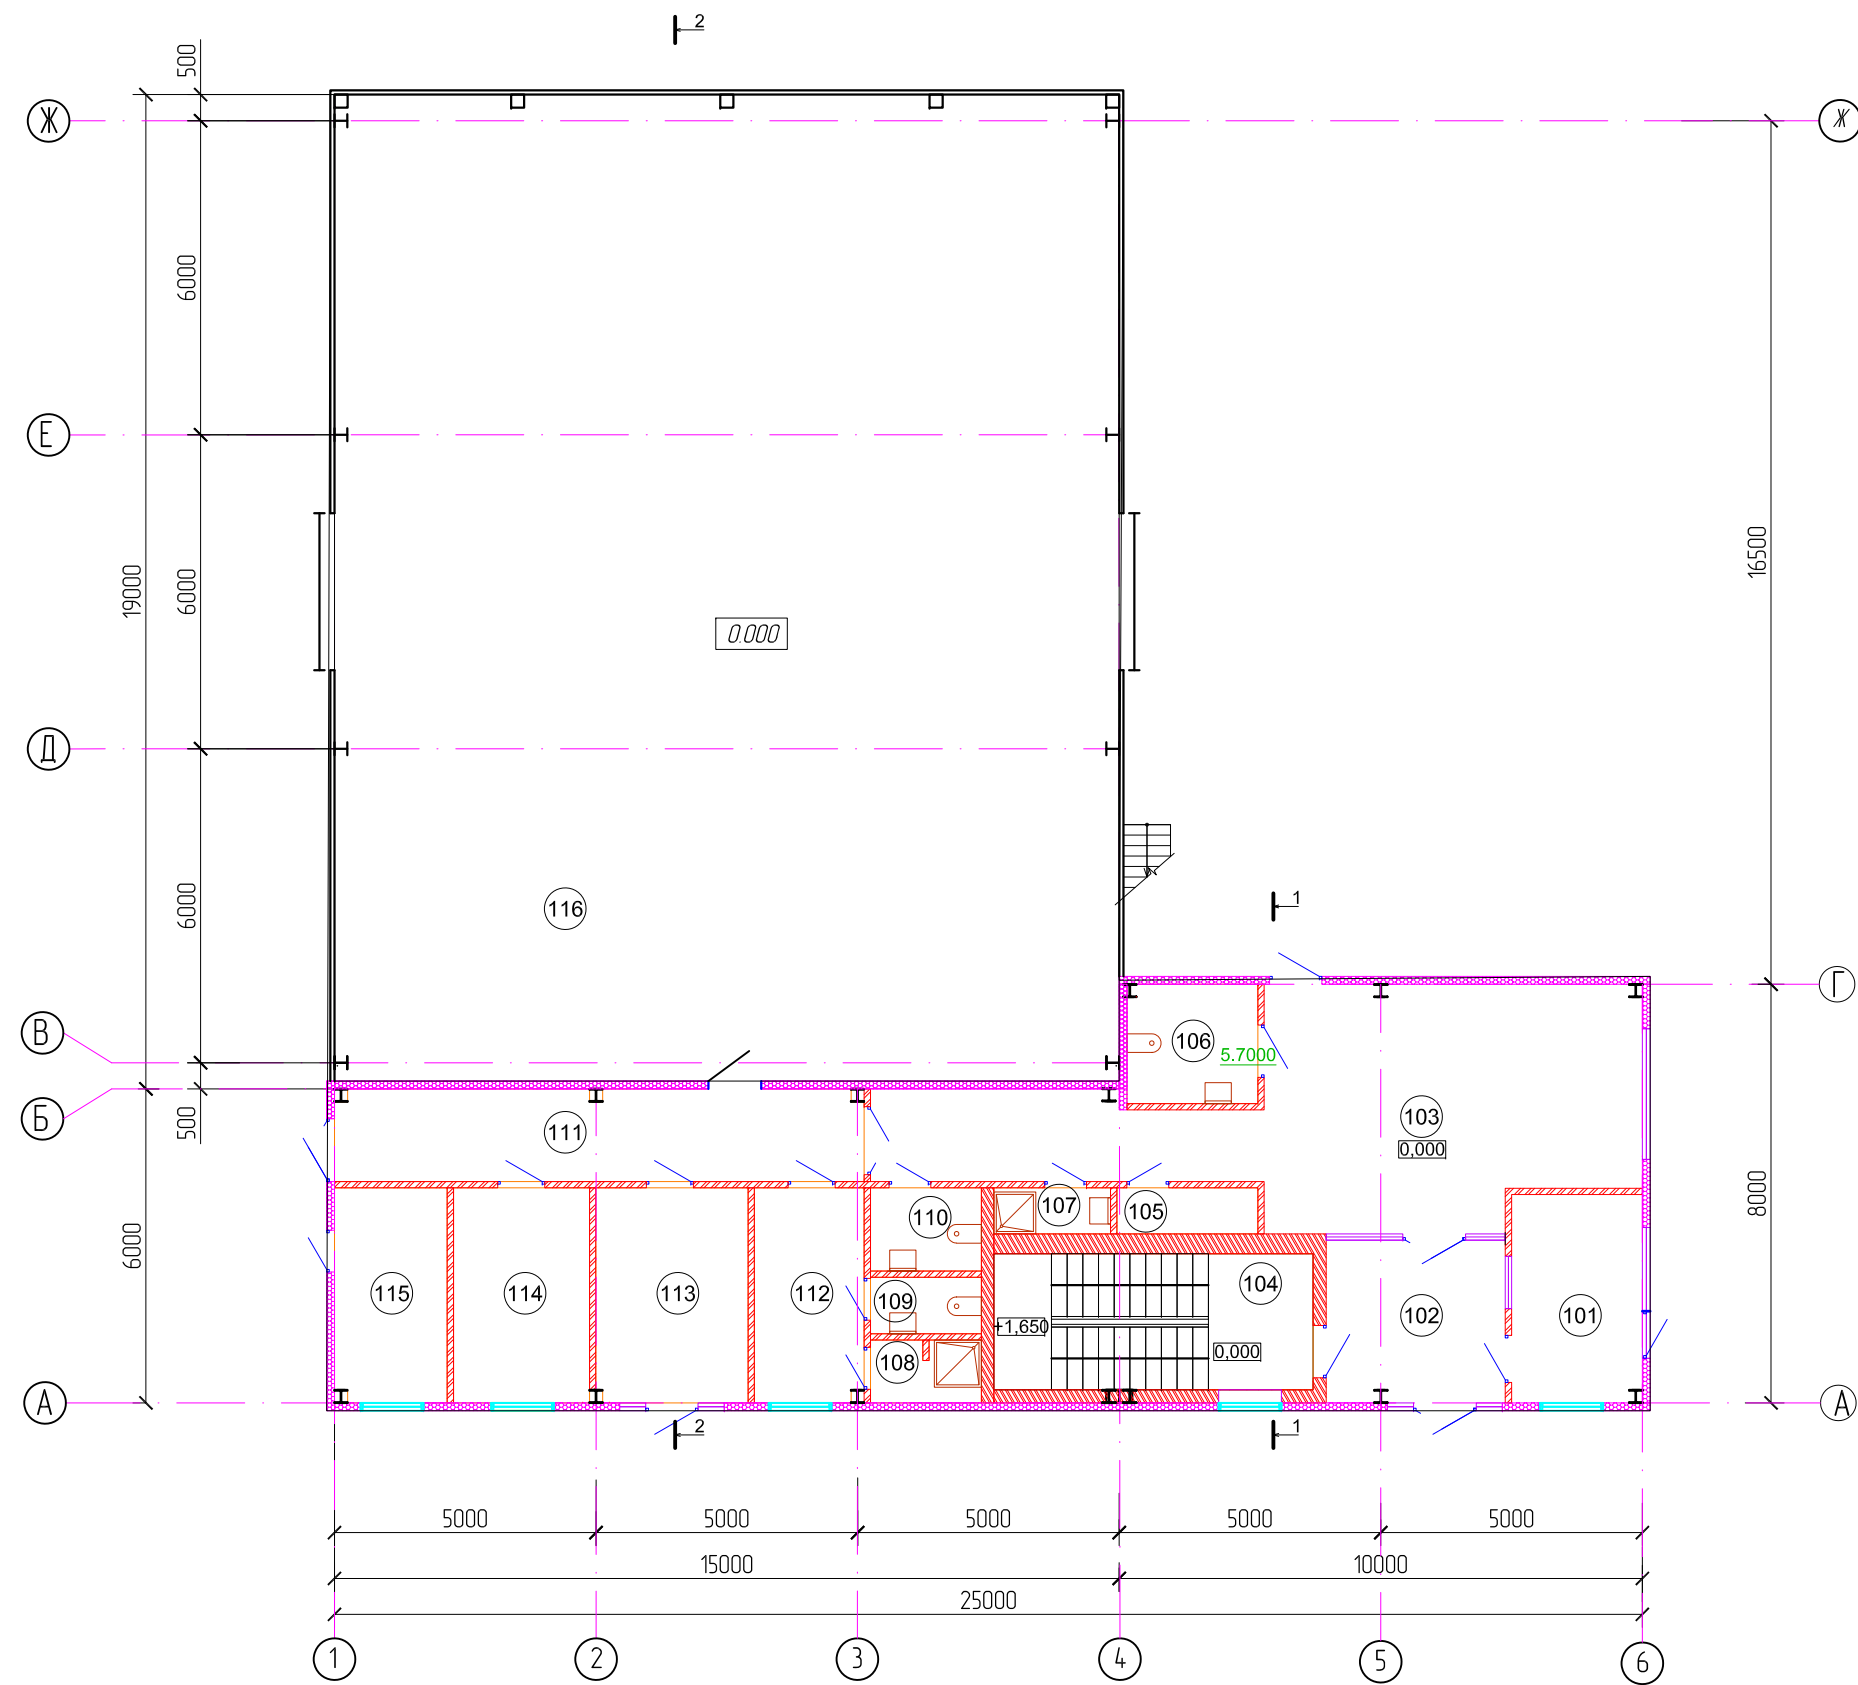План 1 этажа




Экспликация помещений

Номер помеще-ния	Наименование	Площадь, кв.м.	Кат. пом.
1 этаж			
101	Комната охраны	9,9	
102	Тамбур	10,6	
103	Вестибюль	44,4	
104	Лестничная клетка	15,9	
105	Подсобное помещение	2,4	
106	Сан. узел для МГН	5,7	
107	Помещение уборочного инвентаря	2,0	
108	Душевая	2,5	
109	Сан. узел	2,3	
110	Сан. узел	3,4	
111	Коридор	17,7	
112	Раздевалка	8,6	
113	Сервисная	11,9	
114	Помещение персонала	10,7	
115	Топочная	8,8	
116	Склад	282,7	



						20-21-AP1			
						Строительство складского комплекса в Республике Татарстан, г. Казань			
Изм.	Кол.уч.	Лист	Ндвк.	Подпись	Дата	Склад №1 с АБК	Стадия	Лист	Листов
Разраб.			Антипов				П	5	
						План 1 этажа	ООО "Инжстройпроект" г. Саранск		
Н.контр.			Маштаев						
ГИП			Льбаев						

План 2 этажа

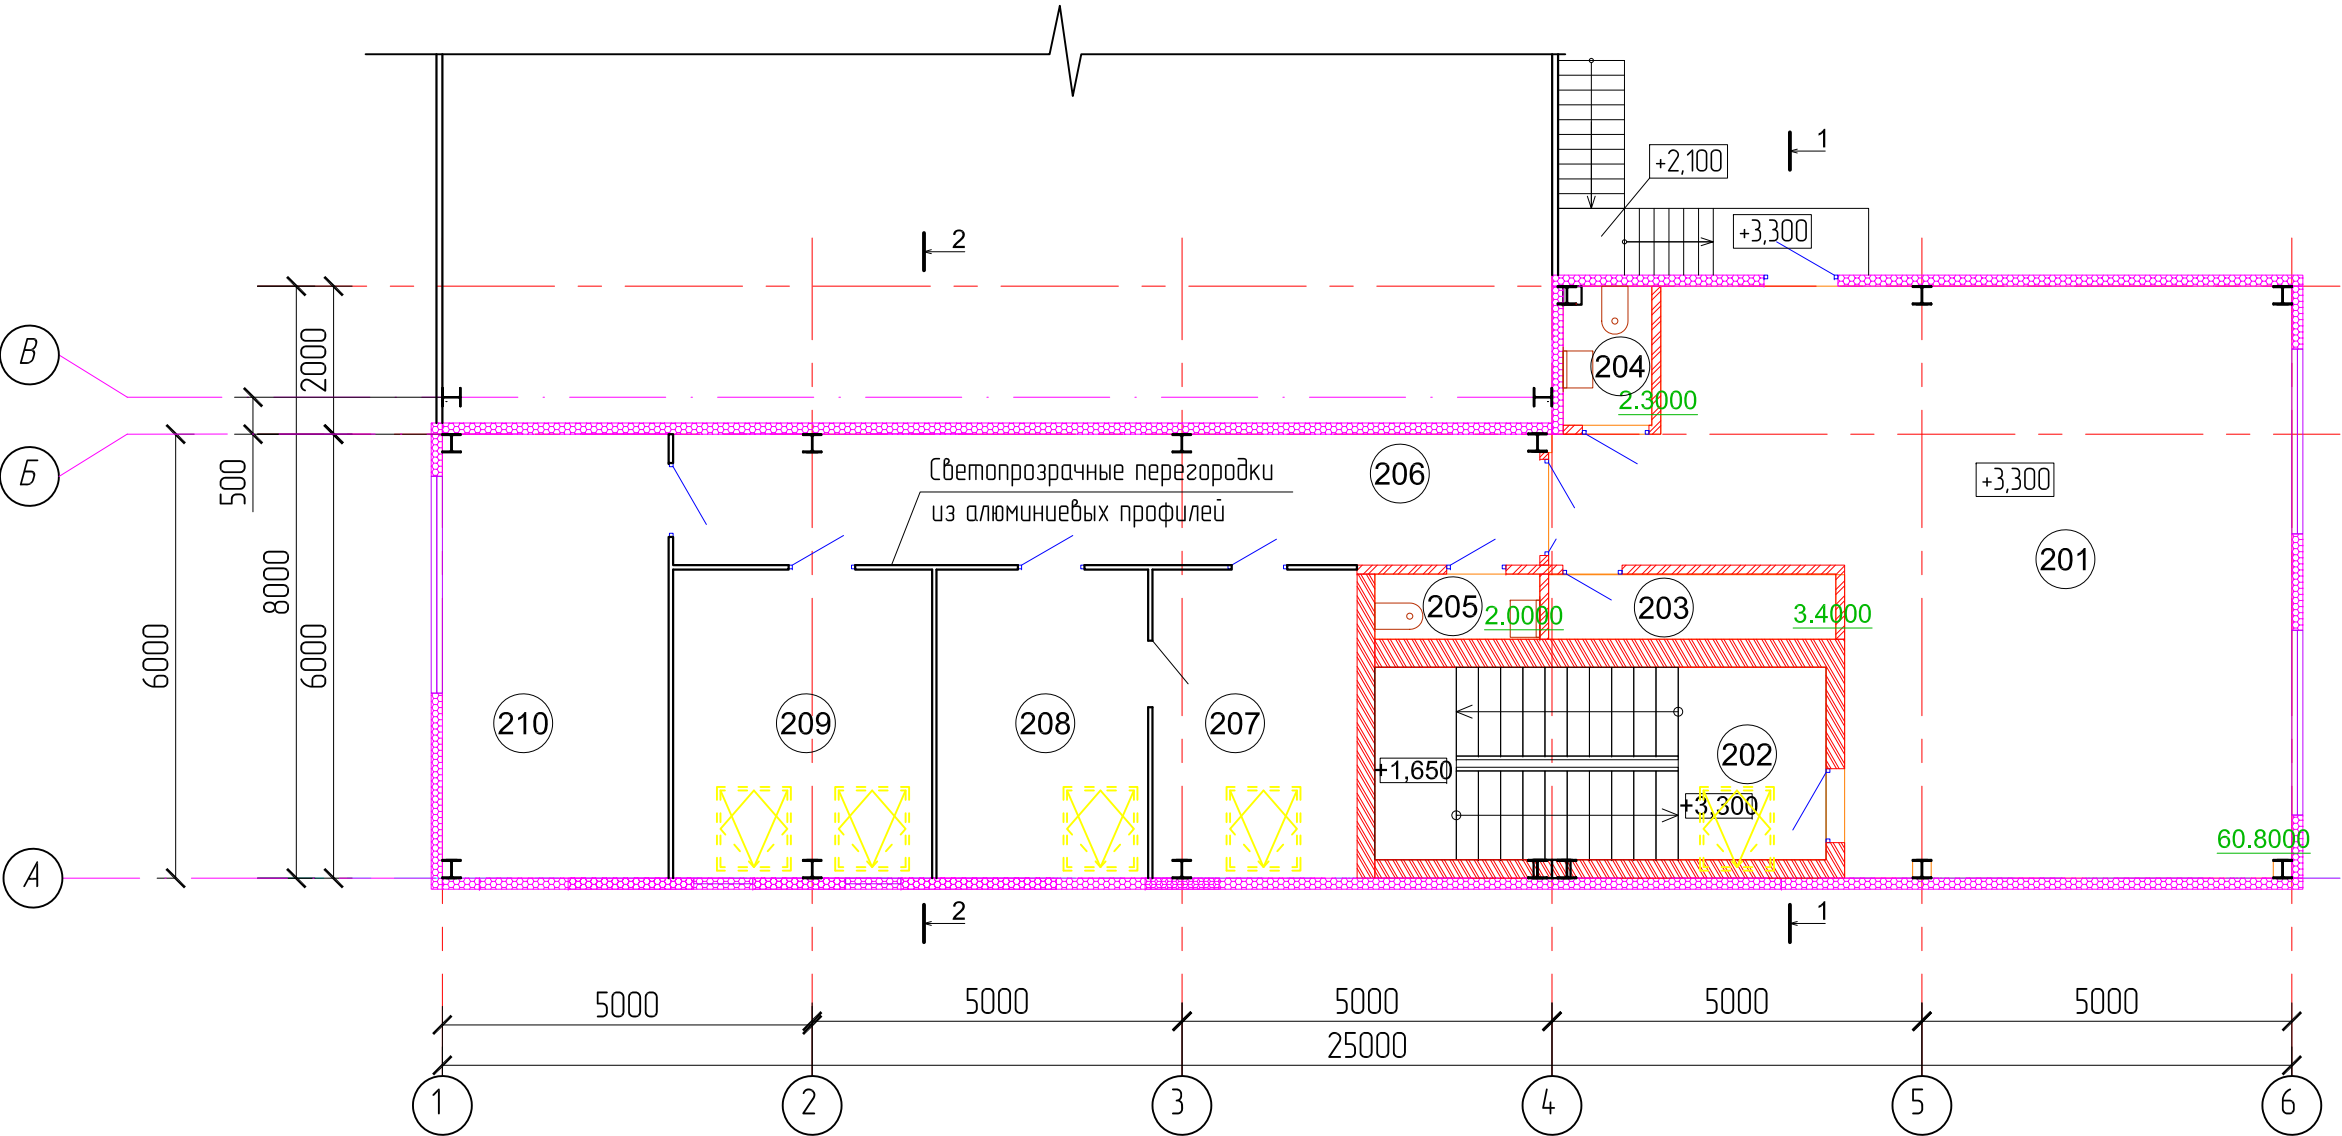

Экспликация помещений

Номер помеще-ния	Наименование	Площадь, кв.м.	Кат. пом.
	2 этаж		
201	Вестибюль	60,8	
202	Лестничная клетка	15,9	
203	Подсобное помещение	3,4	
204	Санузел	2,3	
205	Санузел	2,0	
206	Коридор	20,6	
207	Кабинет	11,1	
208	Кабинет	11,5	
209	Кабинет	14,3	
210	Переговорная	17,9	

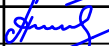						20-21-AP1			
						Строительство складского комплекса в Республике Татарстан, г Казань			
Изм.	Кол.уч.	Лист	Издк.	Подпись	Дата	Склад №1 с АБК	Стадия	Лист	Листов
Разраб.		Антипов					П	6	
						План 2 этажа	ООО "Инжстройпроект" г. Саранск		
Н.контр		Маштаев							
ГИП		Лыбаев		