



Эскизный проект  
Жилой дом по ул. Тенистая ,27 в д. Солонечная, Кемеровской области



Пояснительная записка

Жилой дом расположен по ул. Тенистой, 27 в д. Солонечная, Кемеровской области. Проект разработан на основе тех. задания, предоставленного заказчиком, соответствует общегосударственным нормам и требованиям по малоэтажному жилому строительству, в соответствии с СП 55.13330.2011 «Дома жилые многоквартирные», СП 131.13330.2012 «Строительная климатология».

Характеристики проектируемого объекта

- Этажность – 2 жилых этажа.
- Класс пожарной опасности Ф 1,4 (По СП 112.13330.2011 – «Пожарная безопасность зданий и сооружений»);
- Здание состоит из одного жилого блока.

Архитектурно-планировочные решения

Проектируемое жилое здание многоквартирное, двухэтажное. Размеры в осях 21.51х17.10 м. За отметку 0.000 принят уровень чистового пола первого этажа. За отметку +3.000 принят уровень второго этажа.

Технико – экономические показатели:

ТЭПы по жилому дому:

Собщ. здания – 364,08 м2

Вздания – 1165,06 м3

Собщ. застройки – 362,80 м2

Собщ. первого этажа – 208,81 м2

Собщ. второго этажа – 155,27 м2

Собщ. кровли – 224,86 м2

ТЭПы по участку:

Собщ. участка – 2788,00 м2

Собщ. бани – 58,54 м2

Собщ. гаража – 63,85 м2

Собщ. деревянных покрытий №1 – 79,68 м2

Собщ. деревянных покрытий №2 – 493,39 м2

|              |              |              |  |
|--------------|--------------|--------------|--|
| Согласовано  |              |              |  |
|              |              |              |  |
|              |              |              |  |
|              |              |              |  |
| Инв. № подл. | Подп. и дата | Взам. инв. № |  |
|              |              |              |  |
|              |              |              |  |
|              |              |              |  |

Все материалы по данному проекту расположены по электронному адресу:




[https://yadi.sk/d/yJH\\_7H6ABmQ5MA](https://yadi.sk/d/yJH_7H6ABmQ5MA)

|           |              |      |       |         |      |                                                                       |  |        |      |        |
|-----------|--------------|------|-------|---------|------|-----------------------------------------------------------------------|--|--------|------|--------|
|           |              |      |       |         |      |                                                                       |  |        |      |        |
|           |              |      |       |         |      | Жилой дом по ул. Тенистая ,27<br>в д. Солонечная, Кемеровской области |  |        |      |        |
| Изм.      | Кол.уч       | Лист | № док | Подпись | Дата | Жилой дом                                                             |  | Стадия | Лист | Листов |
|           |              |      |       |         |      |                                                                       |  | ЭП     | 1    | 37     |
| Выполнил: | Федьчун Д.О. |      |       |         |      | Пояснительная записка                                                 |  |        |      |        |
|           |              |      |       |         |      |                                                                       |  |        |      |        |
|           |              |      |       |         |      |                                                                       |  |        |      |        |



Генплан М 1:500

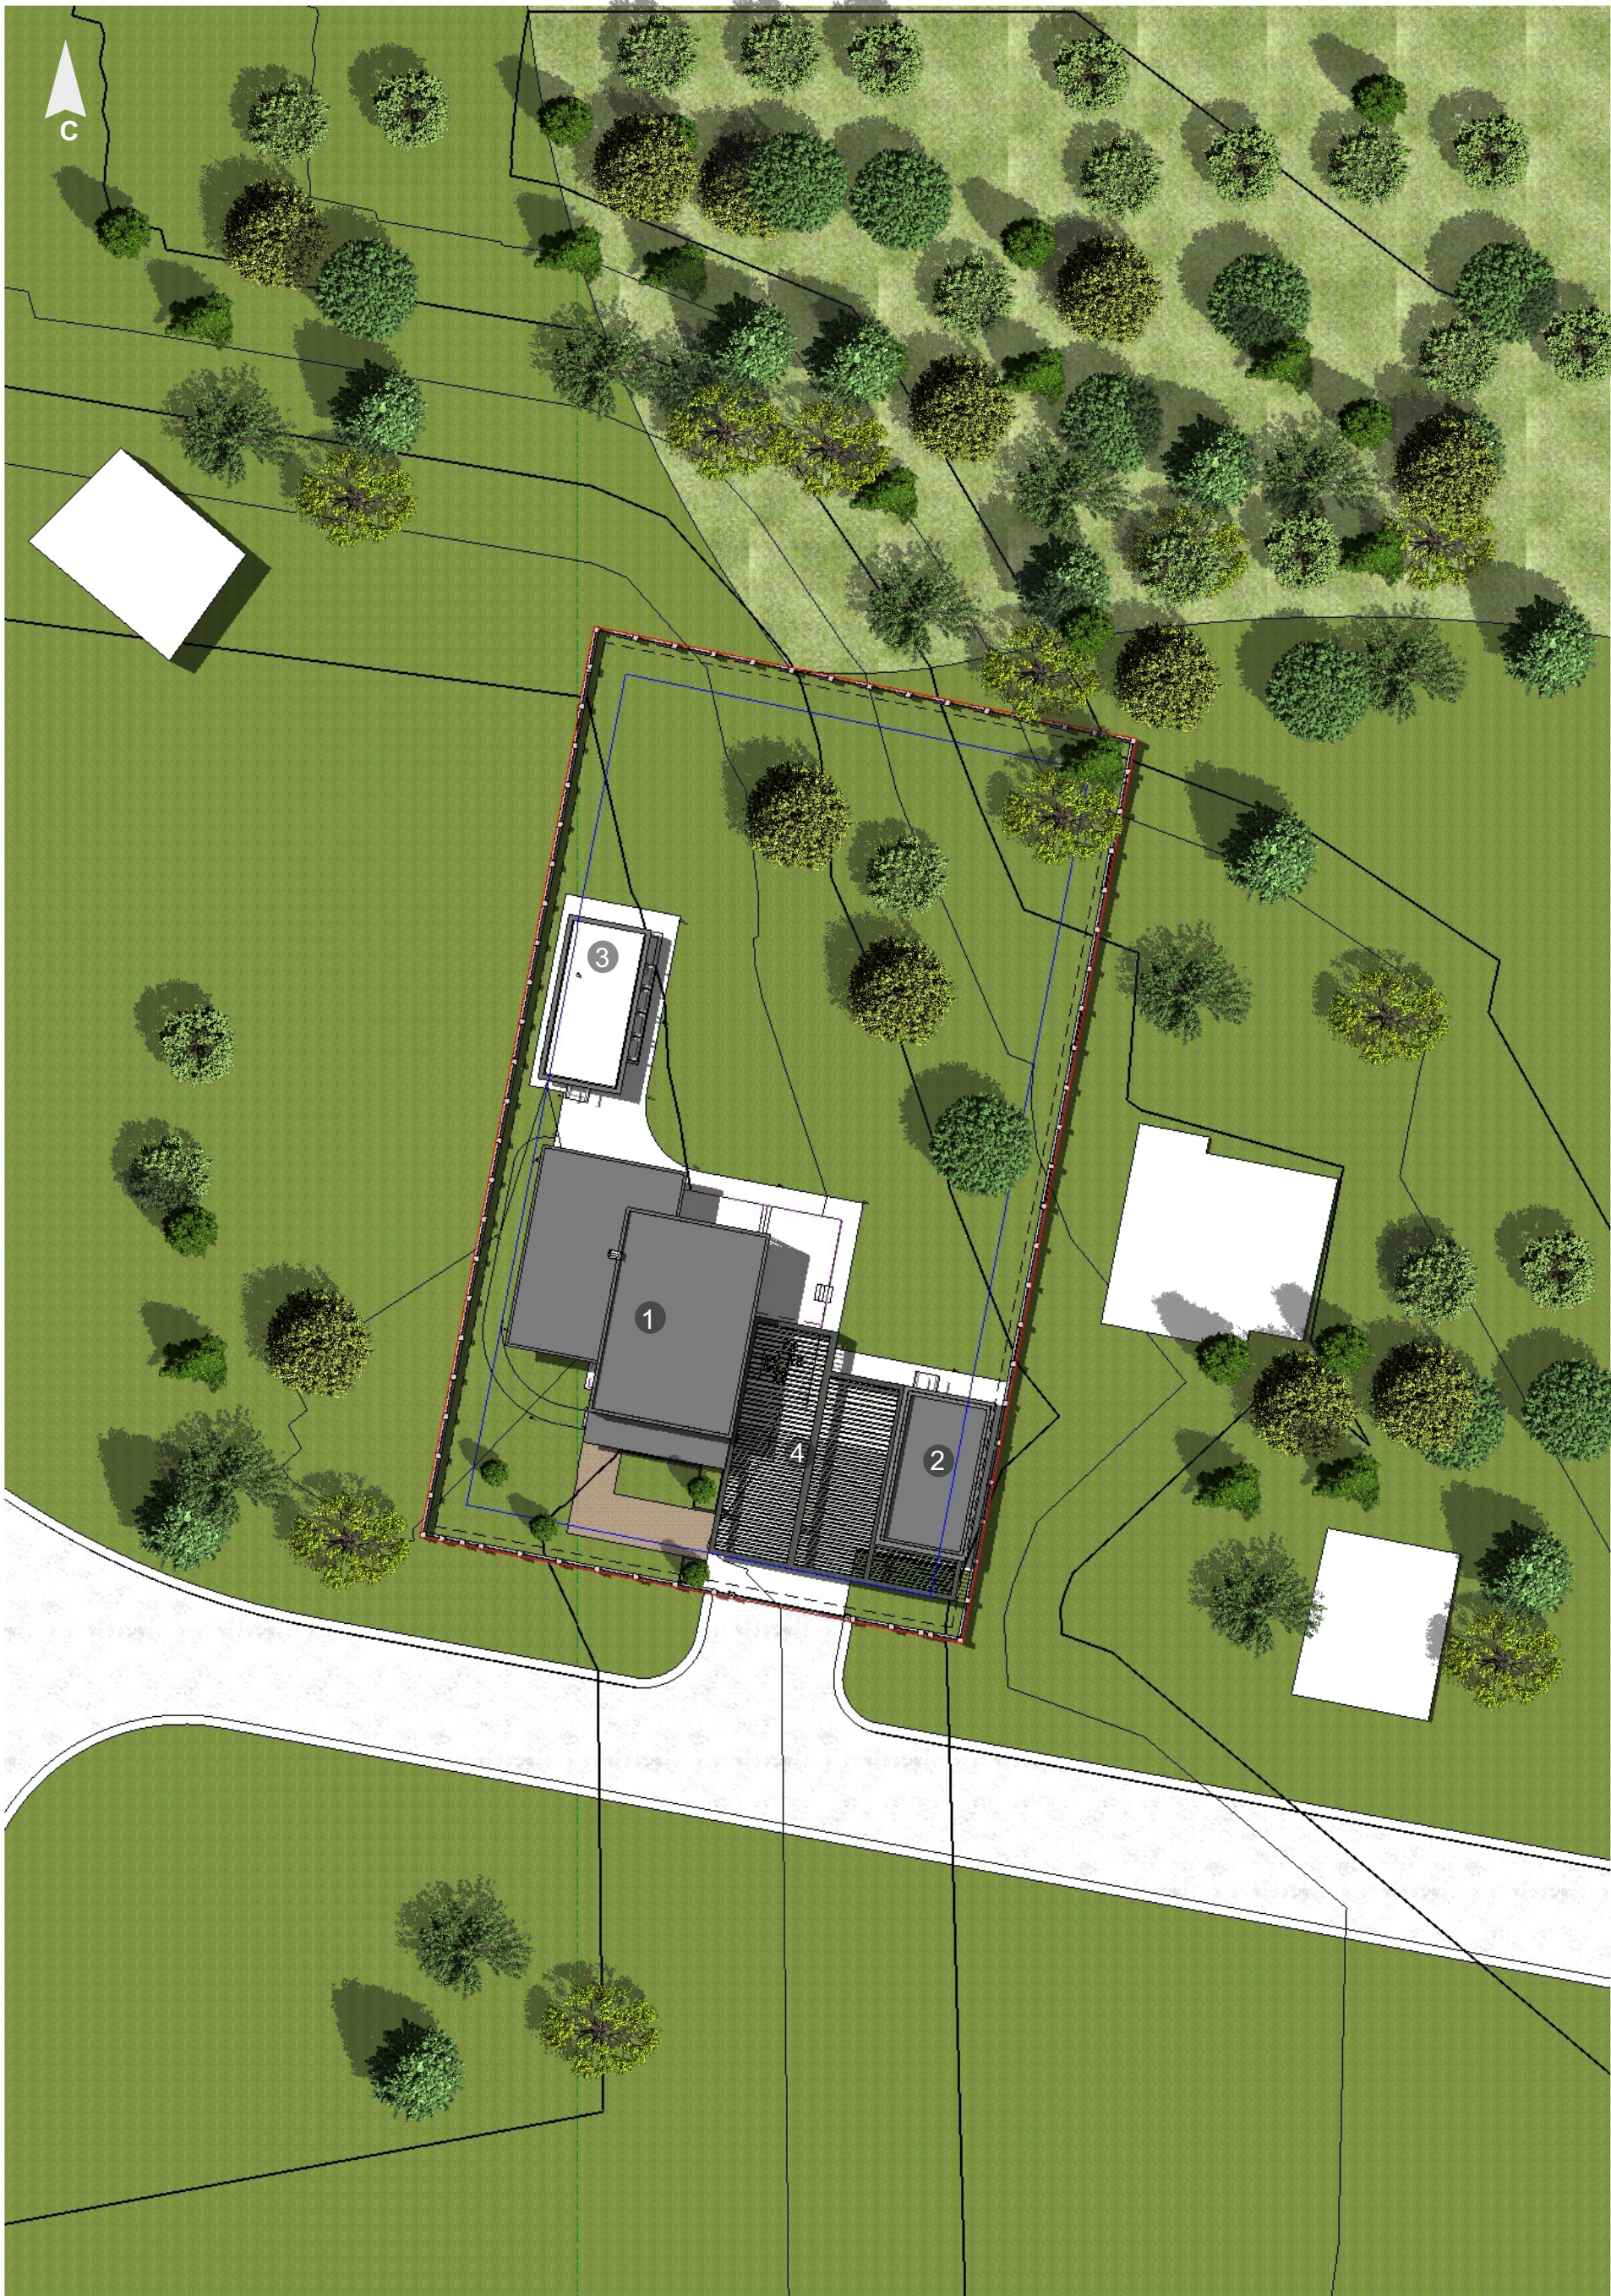


Экспликация генплана:  
— граница участка  
..... отступ в 1м для размещения хоз. построек  
— отступ в 3м для размещения жилых зданий  
1) Проектируемое жилое здание  
2) Проектируемый гараж  
3) Проектируемая баня  
4) Проектируемый навес с гостевой парковкой

|           |              |      |      |         |      |                                                                       |        |      |        |
|-----------|--------------|------|------|---------|------|-----------------------------------------------------------------------|--------|------|--------|
|           |              |      |      |         |      |                                                                       |        |      |        |
|           |              |      |      |         |      | Жилой дом по ул. Тенистая ,27<br>в д. Солонечная, Кемеровской области |        |      |        |
| Изм.      | Копуч        | Лист | Нерк | Подпись | Дата | Жилой дом                                                             | Стадия | Лист | Листов |
|           |              |      |      |         |      |                                                                       | ЭП     | 2    | 37     |
| Выполнил: | Федичун Д.О. |      |      |         |      | Генплан                                                               |        |      |        |
|           |              |      |      |         |      |                                                                       |        |      |        |
|           |              |      |      |         |      |                                                                       |        |      |        |



План на отм. 0.000

1 : 100

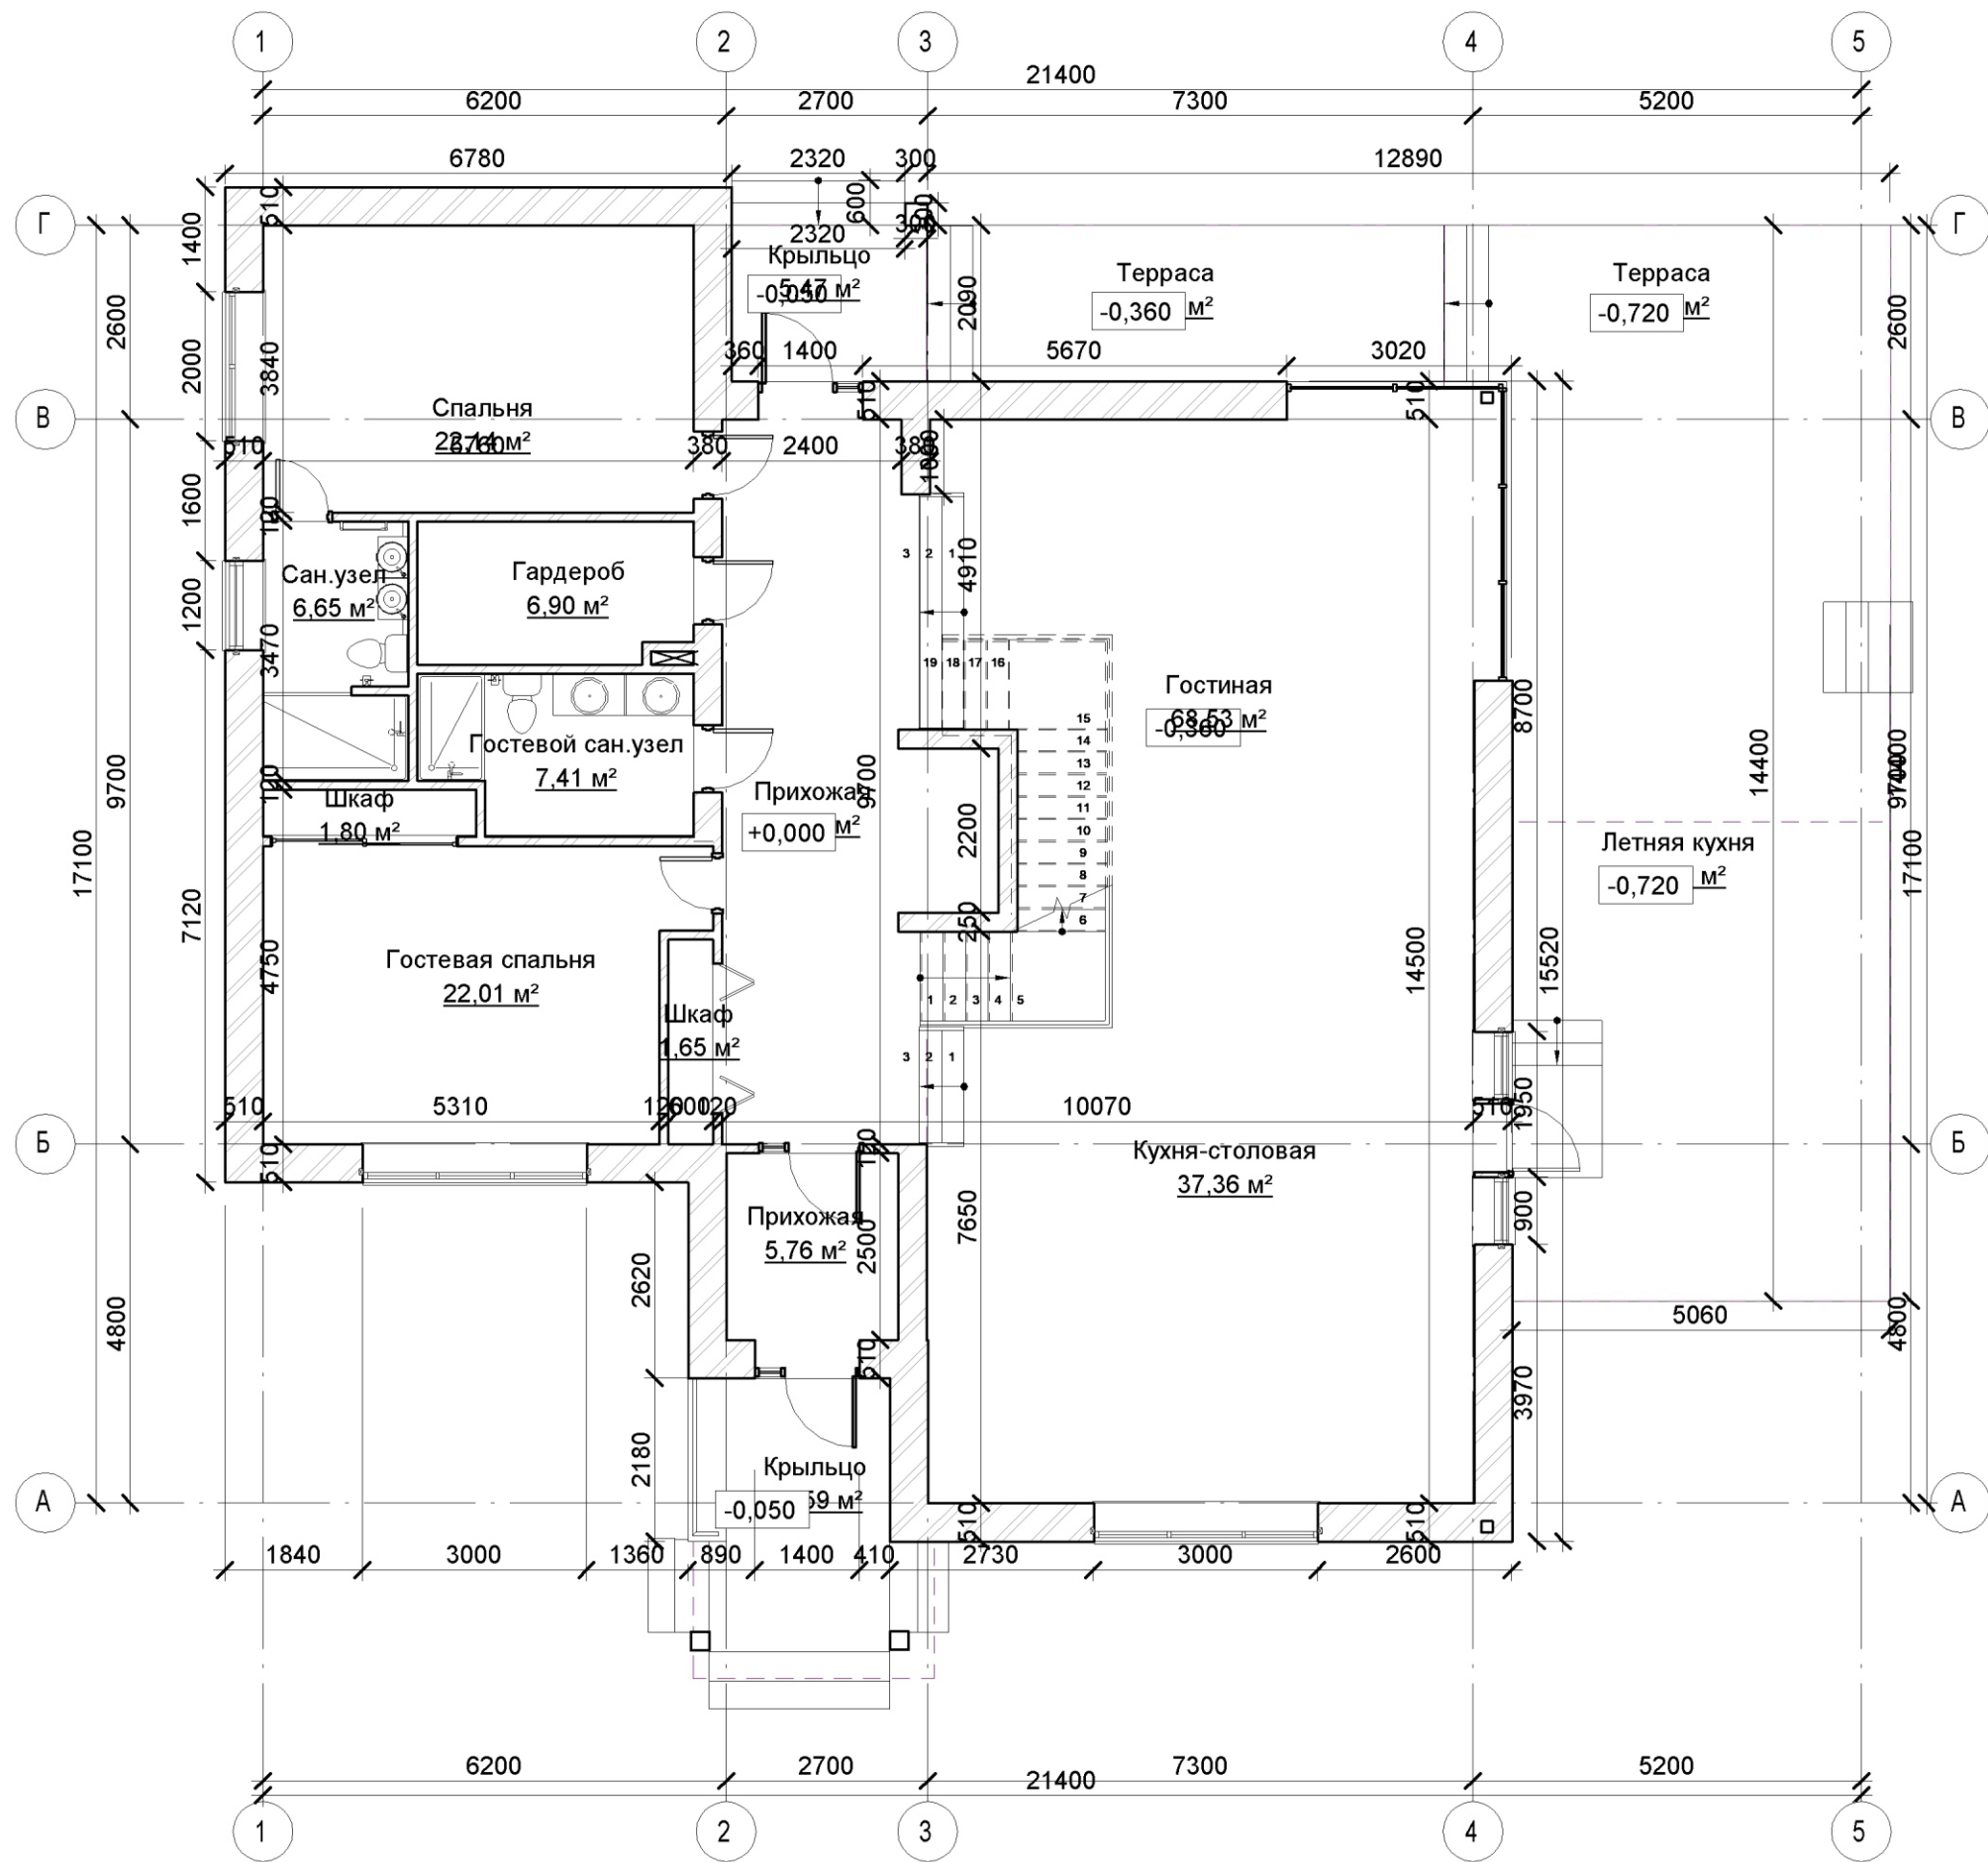


|              |  |  |
|--------------|--|--|
| Согласовано  |  |  |
|              |  |  |
| И.в.с. №     |  |  |
|              |  |  |
| Подп. и дата |  |  |
|              |  |  |
| И.в.с. №     |  |  |
|              |  |  |

|      |        |      |        |         |      |                                                                       |           |
|------|--------|------|--------|---------|------|-----------------------------------------------------------------------|-----------|
|      |        |      |        |         |      | Жилой дом по ул. Тенистая, 27<br>в д. Солонечная, Кемеровской области | Лист<br>3 |
| Изм. | Копуч. | Лист | № док. | Подпись | Дата |                                                                       |           |



План на отм. +3.300

1 : 100

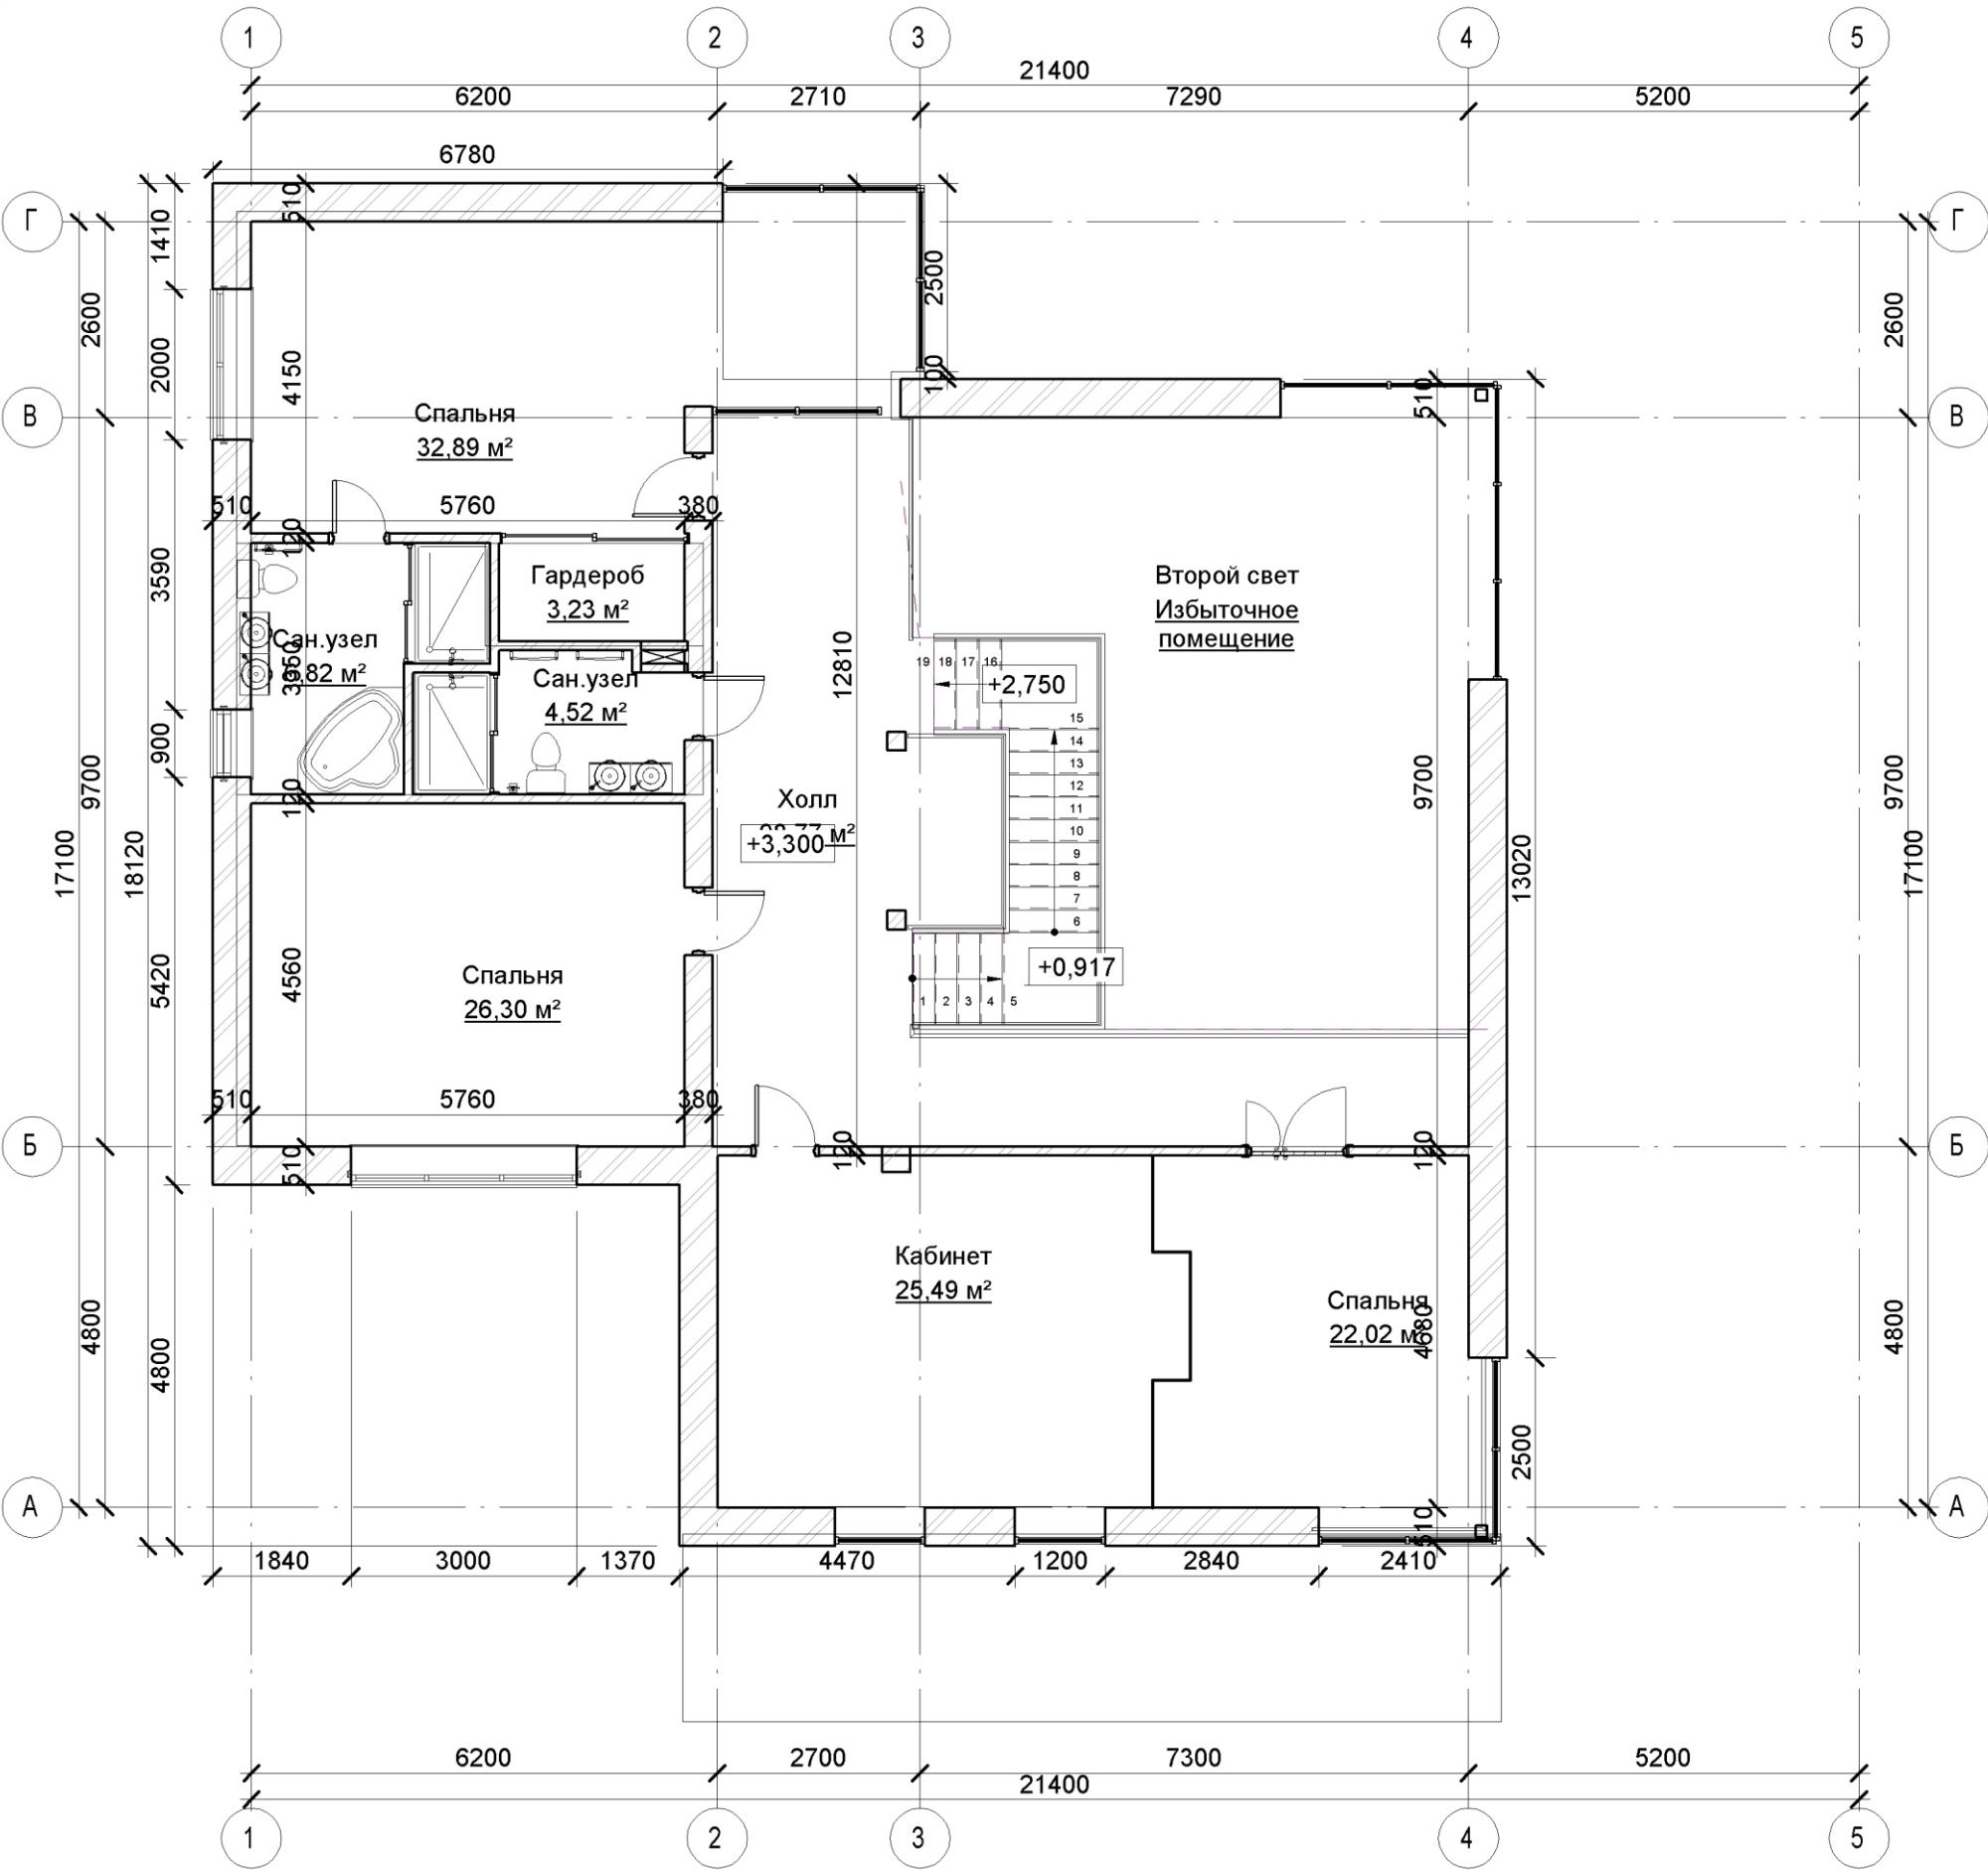


|              |  |  |  |  |  |
|--------------|--|--|--|--|--|
| Согласовано  |  |  |  |  |  |
|              |  |  |  |  |  |
| И.в.в. №     |  |  |  |  |  |
|              |  |  |  |  |  |
| Подп. и дата |  |  |  |  |  |
|              |  |  |  |  |  |
| И.в.в. №     |  |  |  |  |  |
|              |  |  |  |  |  |

|        |        |      |        |         |      |
|--------|--------|------|--------|---------|------|
|        |        |      |        |         |      |
| И.в.в. | Колуч. | Лист | № док. | Подпись | Дата |

Жилой дом по ул. Тенистая ,27  
в д. Солонечная, Кемеровской области



1 : 100

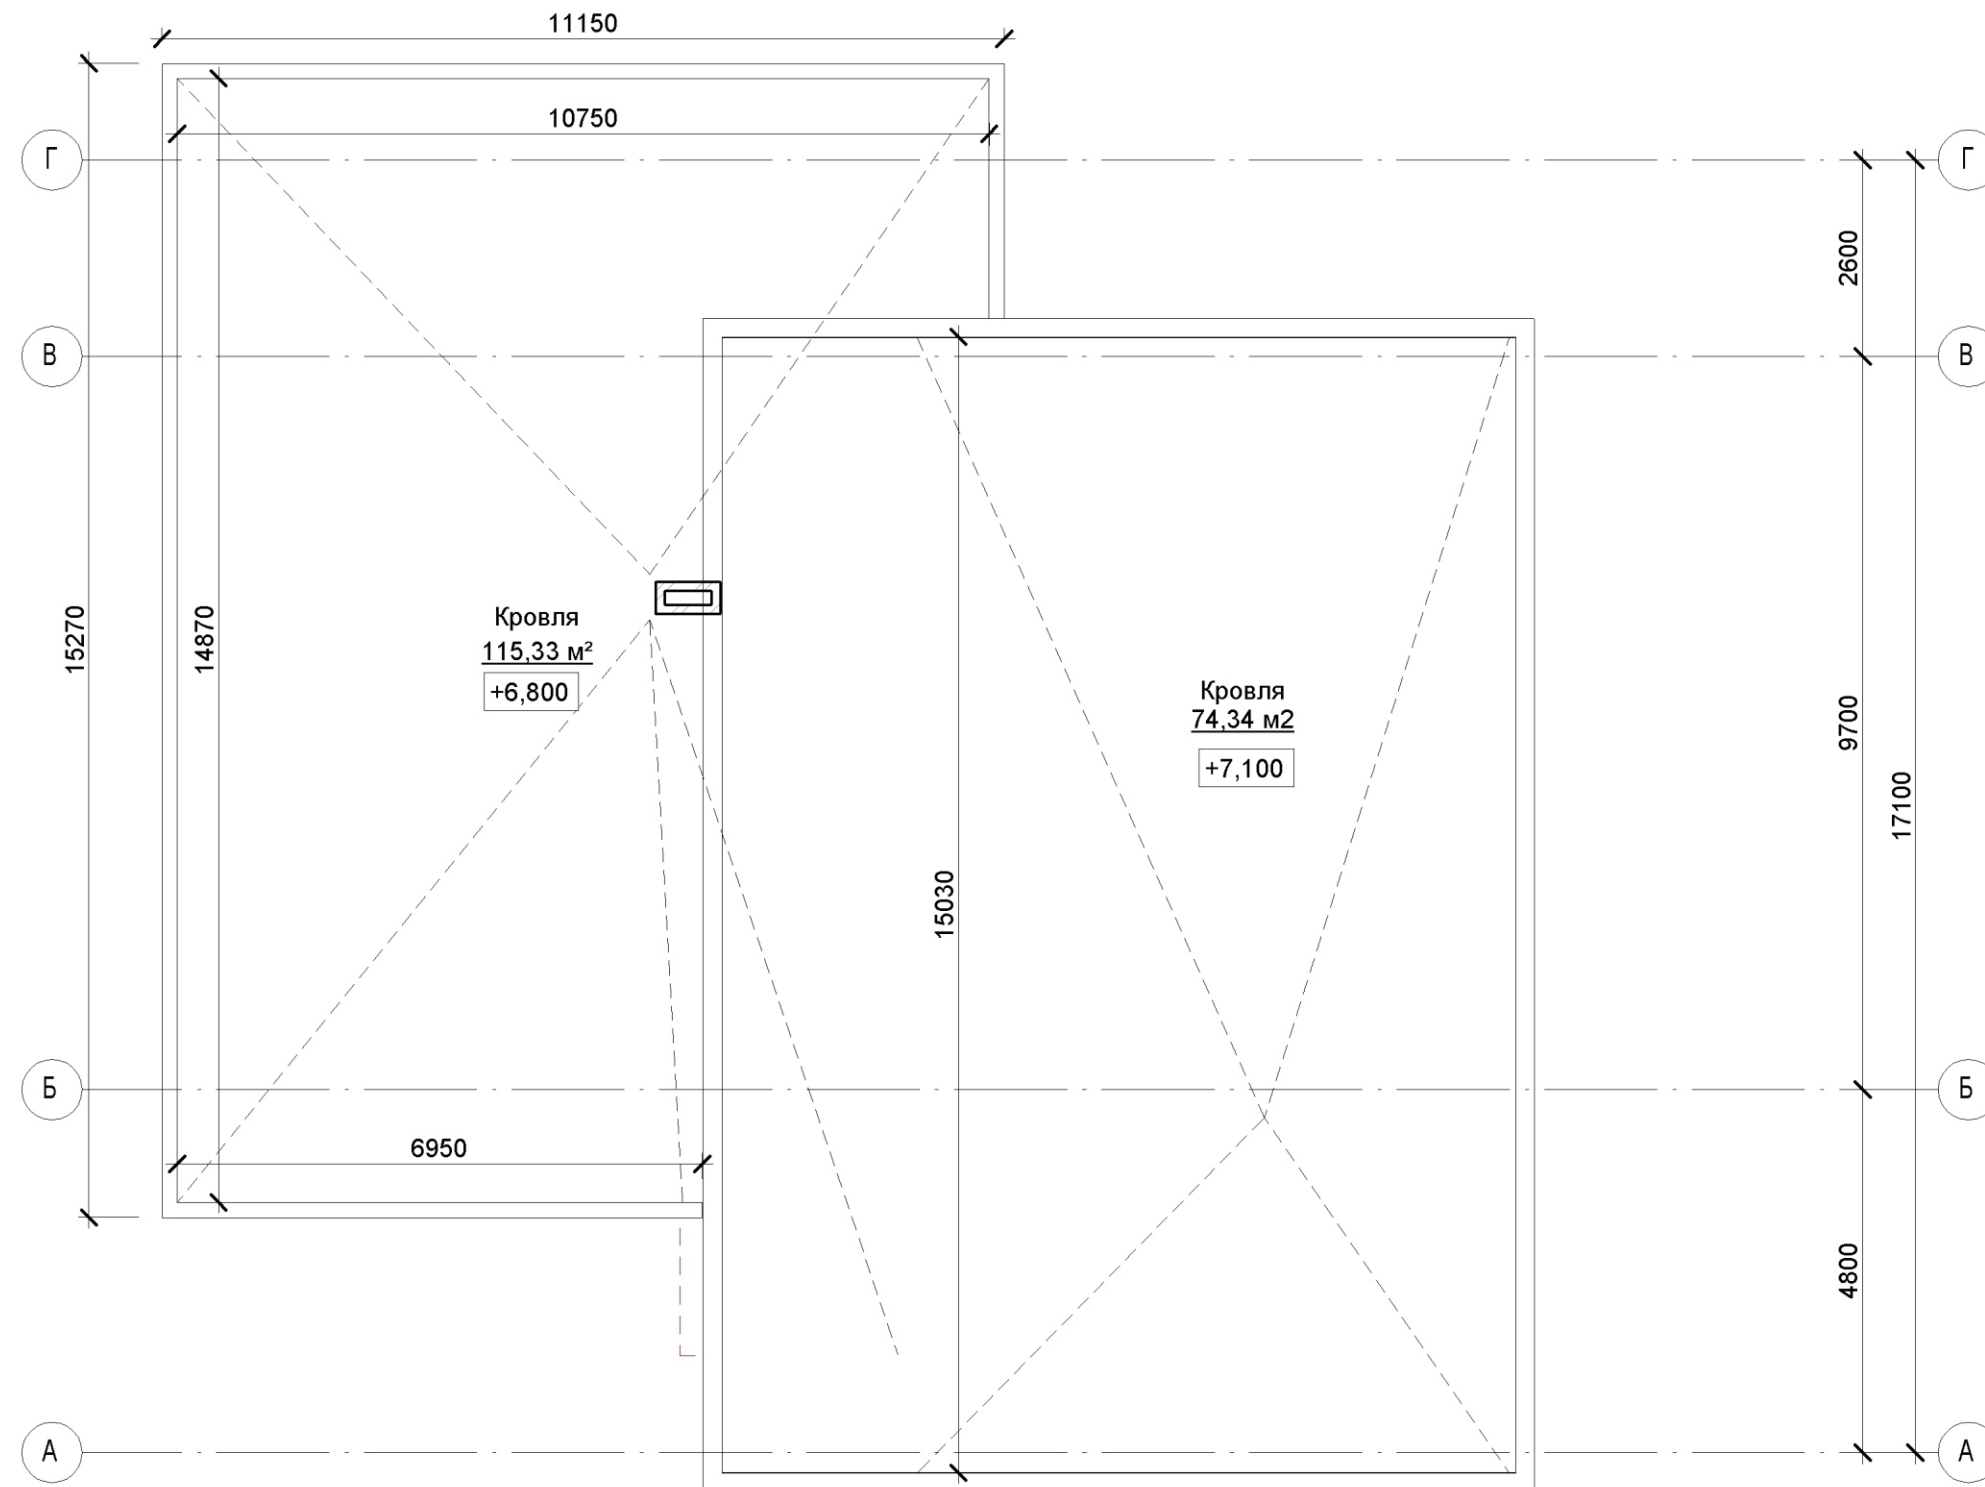[illegible]

|           |        |             |       |         |      |                                                                       |  |        |      |        |
|-----------|--------|-------------|-------|---------|------|-----------------------------------------------------------------------|--|--------|------|--------|
|           |        |             |       |         |      |                                                                       |  |        |      |        |
|           |        |             |       |         |      | Жилой дом по ул. Тенистая ,27<br>в д. Солонечная, Кемеровской области |  |        |      |        |
| Изм.      | Кол.уч | Лист        | Нодок | Подпись | Дата |                                                                       |  |        |      |        |
|           |        |             |       |         |      | Жилой дом                                                             |  | Стадия | Лист | Листов |
| Выполнил: |        | Федчун Д.О. |       |         |      |                                                                       |  | Эп     | 5    | 37     |
|           |        |             |       |         |      | План на отм. +6.300 / План кровли                                     |  |        |      |        |
|           |        |             |       |         |      |                                                                       |  |        |      |        |
|           |        |             |       |         |      |                                                                       |  |        |      |        |



Схема расстановки мебели на  
отм. 0.000

1 : 100



Согласовано

Взам. инв. №

Подп. и дата

Инв. № подл.

|      |        |      |        |         |      |
|------|--------|------|--------|---------|------|
|      |        |      |        |         |      |
| Изм. | Копуч. | Лист | № док. | Подпись | Дата |

Жилой дом по ул. Тенистая ,27  
в д. Солонечная, Кемеровской области



Схема расстановки мебели на  
отм. +3.000

1 : 100



|              |              |              |  |  |  |
|--------------|--------------|--------------|--|--|--|
| Согласовано  |              |              |  |  |  |
|              |              |              |  |  |  |
|              |              |              |  |  |  |
| И.в. Неподл. | Подп. и дата | Взам. инв. № |  |  |  |

|      |        |      |        |         |      |                                                                       |      |
|------|--------|------|--------|---------|------|-----------------------------------------------------------------------|------|
|      |        |      |        |         |      | Жилой дом по ул. Тенистая ,27<br>в д. Солонечная, Кемеровской области | Лист |
| Изм. | Колуч. | Лист | № док. | Подпись | Дата |                                                                       | 7    |



Фасад в осях 1-5

1 : 100




|             |  |  |  |              |              |             |
|-------------|--|--|--|--------------|--------------|-------------|
| Согласовано |  |  |  | Взам. инв. № | Подп. и дата | Инв. №подл. |
|             |  |  |  |              |              |             |
|             |  |  |  |              |              |             |
|             |  |  |  |              |              |             |

|                       |         |      |       |         |      |                                                                       |        |      |        |
|-----------------------|---------|------|-------|---------|------|-----------------------------------------------------------------------|--------|------|--------|
|                       |         |      |       |         |      | Жилой дом по ул. Тенистая ,27<br>в д. Солонечная, Кемеровской области |        |      |        |
|                       |         |      |       |         |      |                                                                       |        |      |        |
| Изм.                  | Кол.уч. | Лист | Нодок | Подпись | Дата | Жилой дом                                                             | Стадия | Лист | Листов |
|                       |         |      |       |         |      |                                                                       | ЭП     | 8    | 37     |
| Выполнил: Федчун Д.О. |         |      |       |         |      | Фасад в осях 1-5                                                      |        |      |        |
|                       |         |      |       |         |      |                                                                       |        |      |        |



Фасад в осях 5-1  
1 : 100

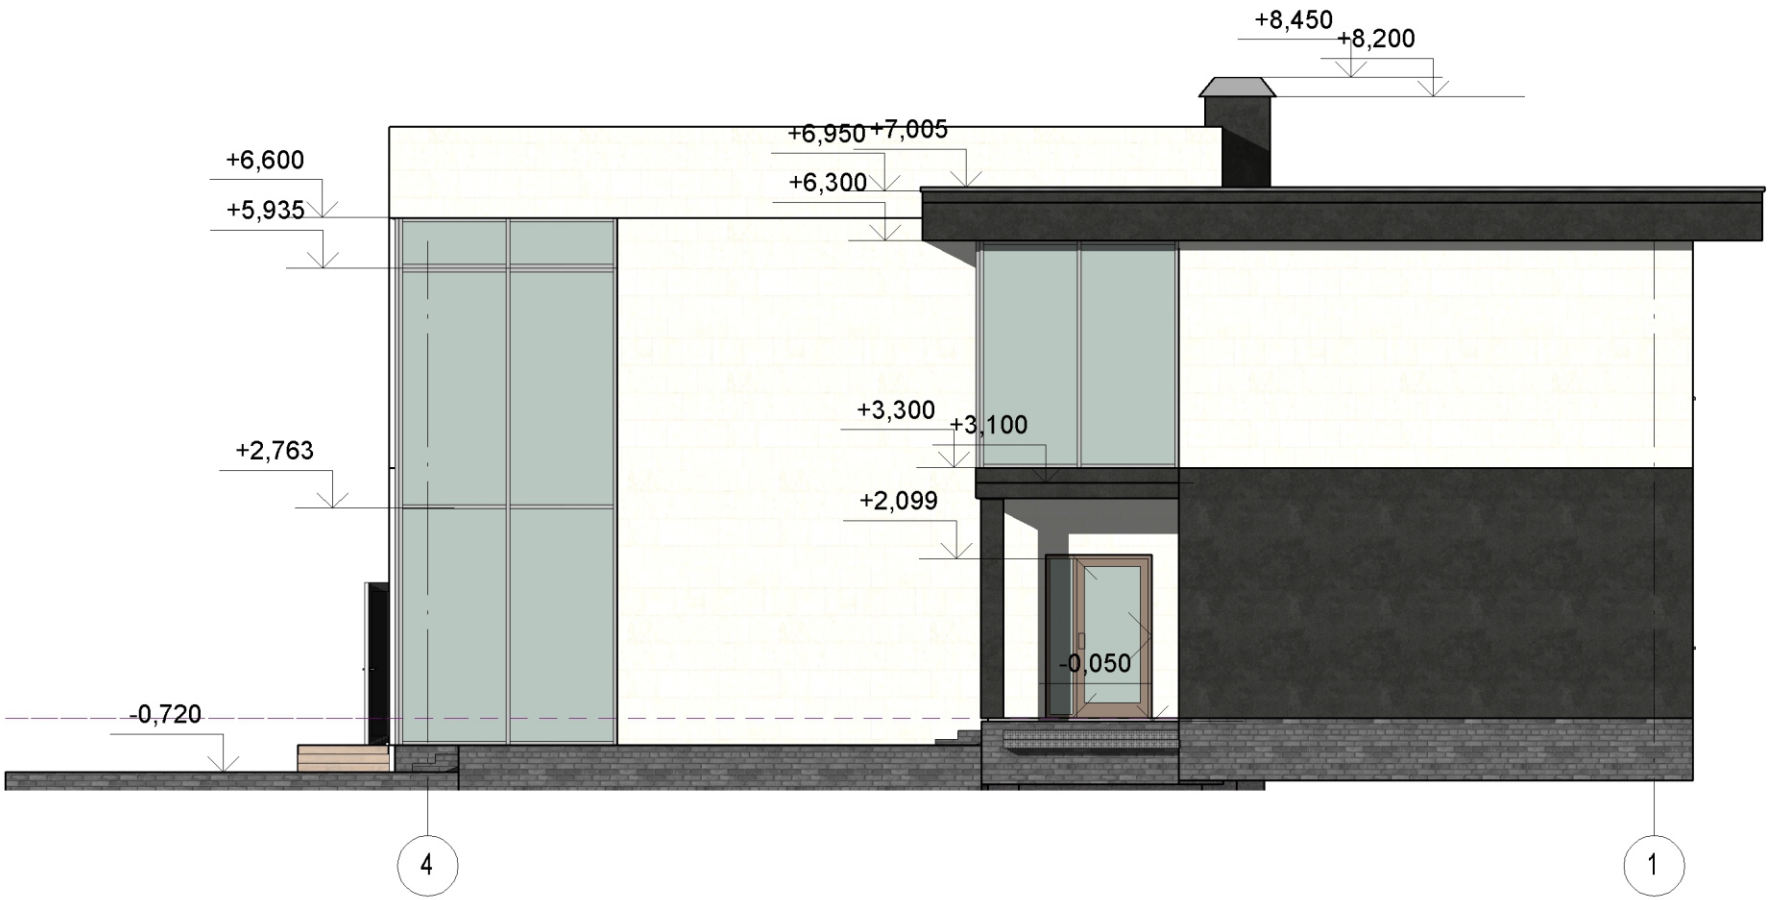


|              |              |              |  |  |
|--------------|--------------|--------------|--|--|
| Согласовано  |              |              |  |  |
|              |              |              |  |  |
|              |              |              |  |  |
|              |              |              |  |  |
| И-в. Неподп. | Подп. и дата | Взам. инв. № |  |  |
|              |              |              |  |  |

|           |         |             |       |         |      |                                                                       |        |      |        |
|-----------|---------|-------------|-------|---------|------|-----------------------------------------------------------------------|--------|------|--------|
|           |         |             |       |         |      | Жилой дом по ул. Тенистая ,27<br>в д. Солонечная, Кемеровской области |        |      |        |
|           |         |             |       |         |      |                                                                       |        |      |        |
| Изм.      | Кол.уч. | Лист        | Недок | Подпись | Дата | Жилой дом                                                             | Стадия | Лист | Листов |
| Выполнил: |         | Федчун Д.О. |       |         |      |                                                                       | ЭП     | 9    | 37     |
|           |         |             |       |         |      | Фасад в осях 5-1                                                      |        |      |        |
|           |         |             |       |         |      |                                                                       |        |      |        |



Фасад в осях А-Г

1 : 100

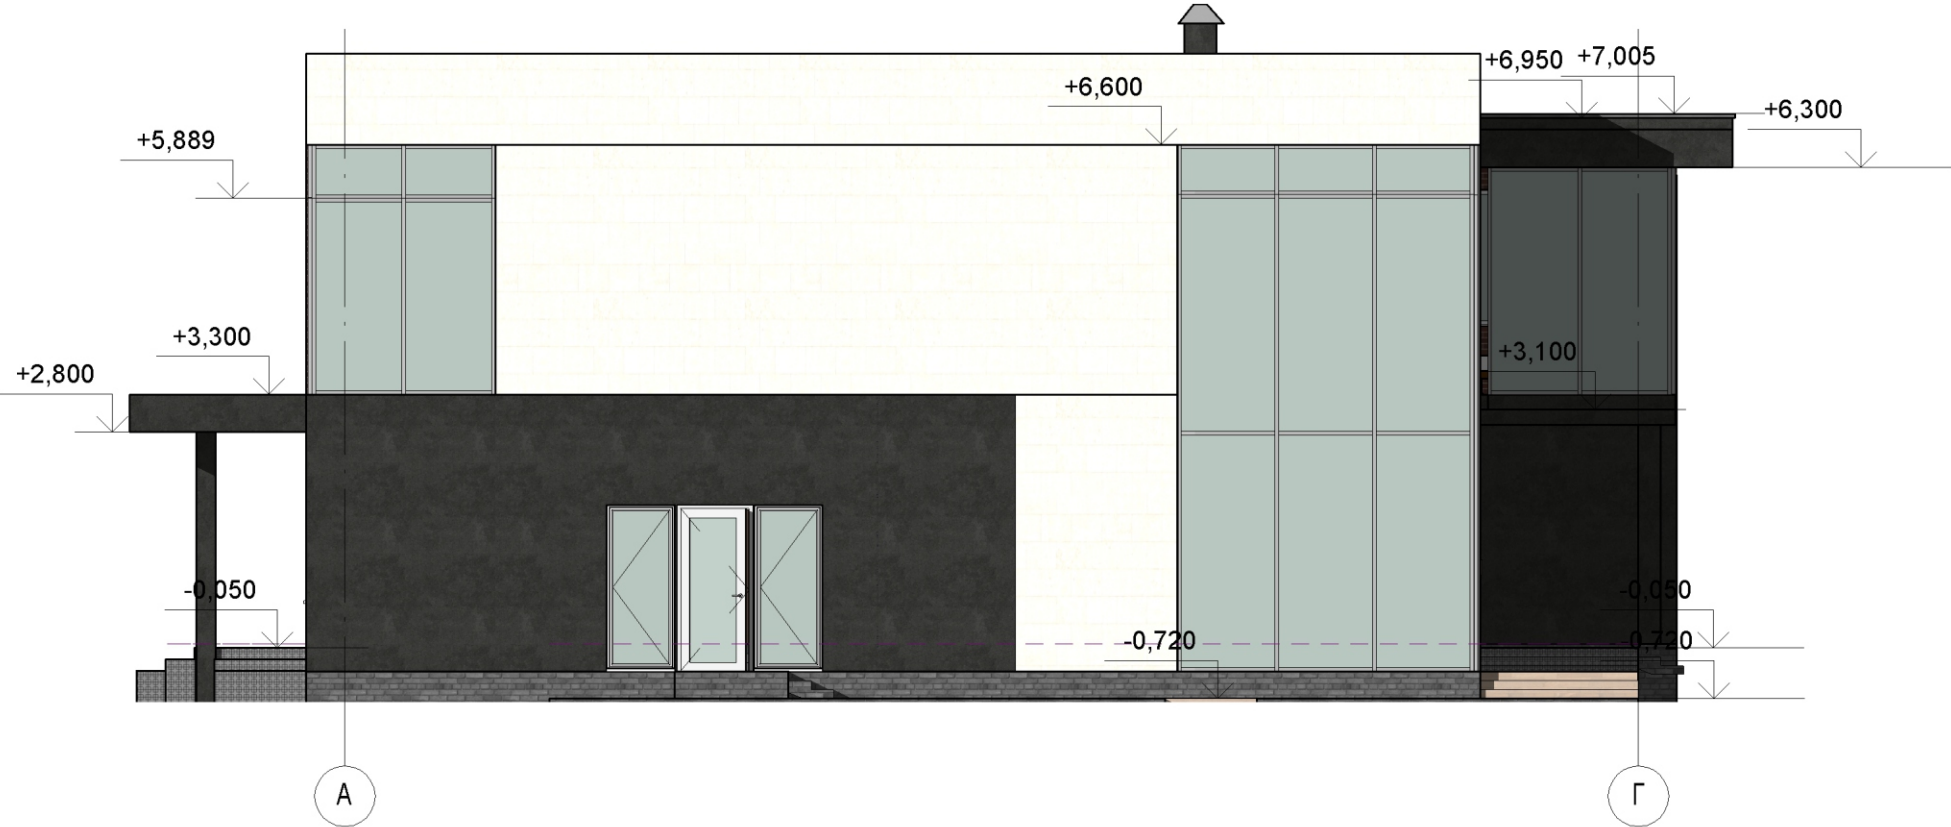

Согласовано


|             |              |              |
|-------------|--------------|--------------|
| И-в. №подл. | Подп. и дата | Взам. и-в. № |
|             |              |              |

|           |         |             |        |         |      |                                                                       |        |      |        |
|-----------|---------|-------------|--------|---------|------|-----------------------------------------------------------------------|--------|------|--------|
|           |         |             |        |         |      | Жилой дом по ул. Тенистая ,27<br>в д. Солонечная, Кемеровской области |        |      |        |
|           |         |             |        |         |      |                                                                       |        |      |        |
| Изм.      | Кол.уч. | Лист        | Недок. | Подпись | Дата | Жилой дом                                                             | Стадия | Лист | Листов |
|           |         |             |        |         |      |                                                                       | ЭП     | 10   | 37     |
| Выполнил: |         | Федчун Д.О. |        |         |      | Фасад в осях А-Г                                                      |        |      |        |
|           |         |             |        |         |      |                                                                       |        |      |        |



Фасад в осях Г-А

1 : 100

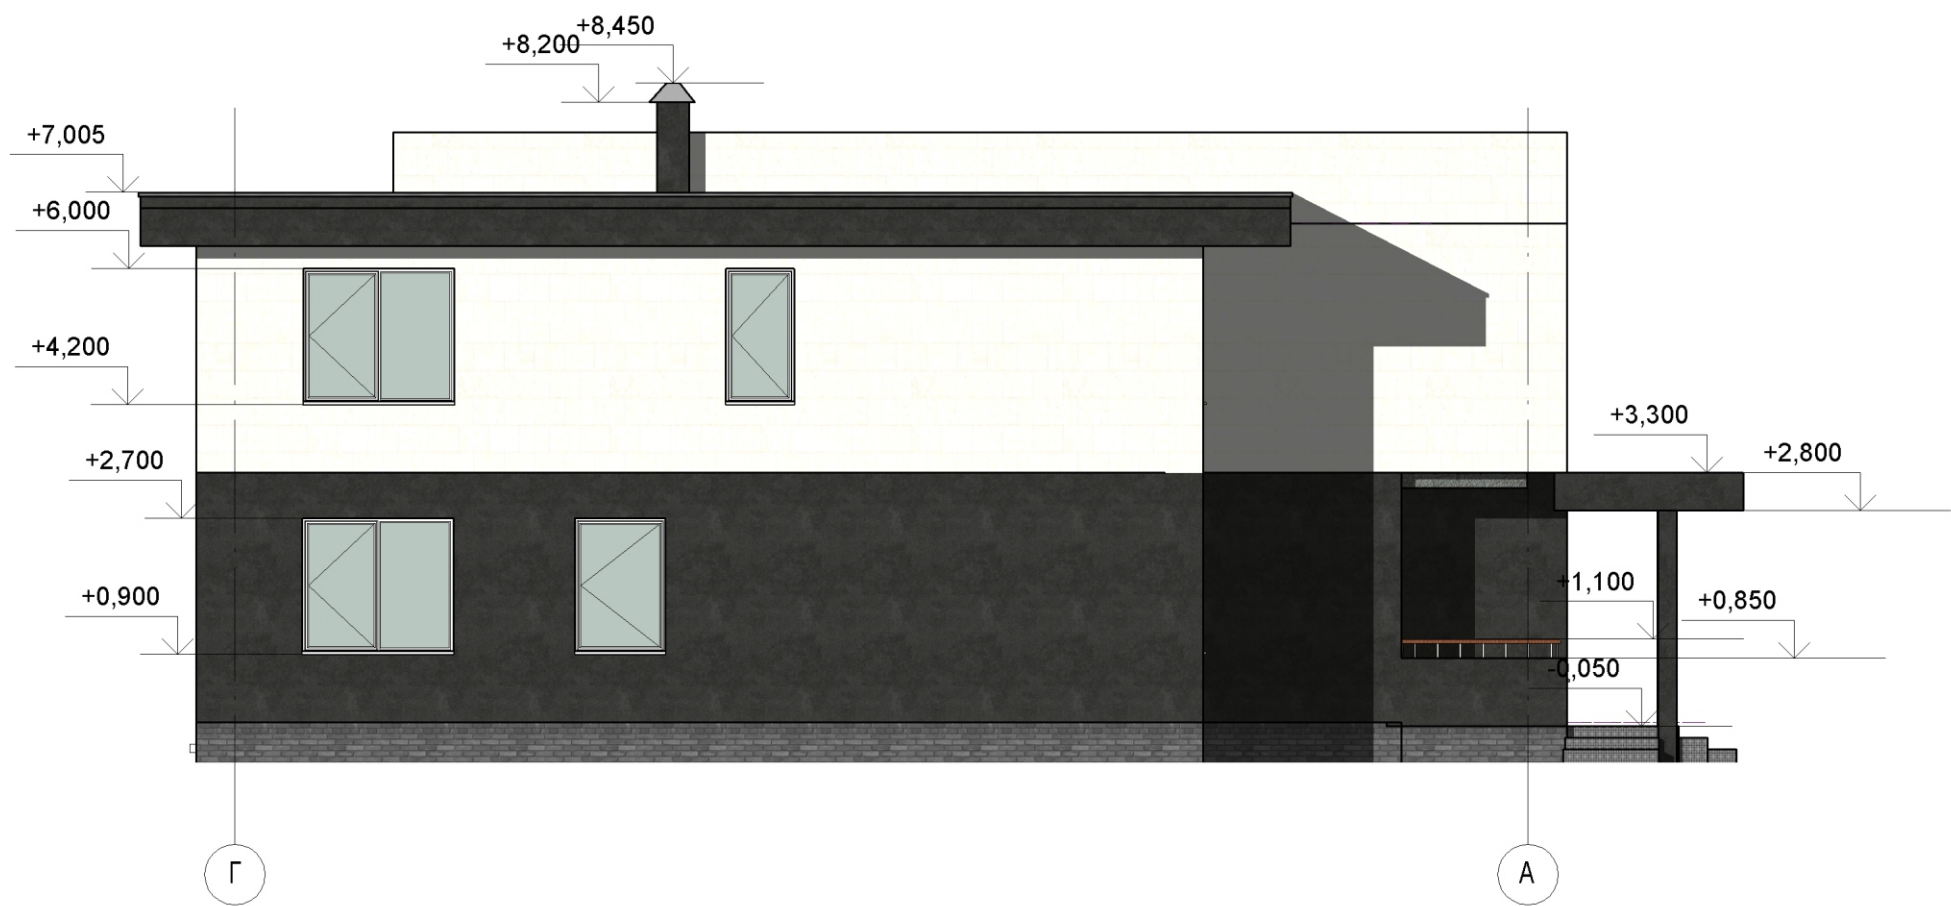


Составлено

|             |              |              |
|-------------|--------------|--------------|
| И.в. №подл. | Подп. и дата | Взам. инв. № |
|             |              |              |
|             |              |              |
|             |              |              |

|           |         |             |       |         |      |                                                                       |        |      |        |
|-----------|---------|-------------|-------|---------|------|-----------------------------------------------------------------------|--------|------|--------|
|           |         |             |       |         |      | Жилой дом по ул. Тенистая ,27<br>в д. Солонечная, Кемеровской области |        |      |        |
| Изм.      | Кол.уч. | Лист        | Подк. | Подпись | Дата | Жилой дом                                                             | Стадия | Лист | Листов |
|           |         |             |       |         |      |                                                                       | ЭП     | 11   | 37     |
| Выполнил: |         | Федчун Д.О. |       |         |      | Фасад в осях Г-А                                                      |        |      |        |
|           |         |             |       |         |      |                                                                       |        |      |        |



Разрез 1-1  
1 : 100

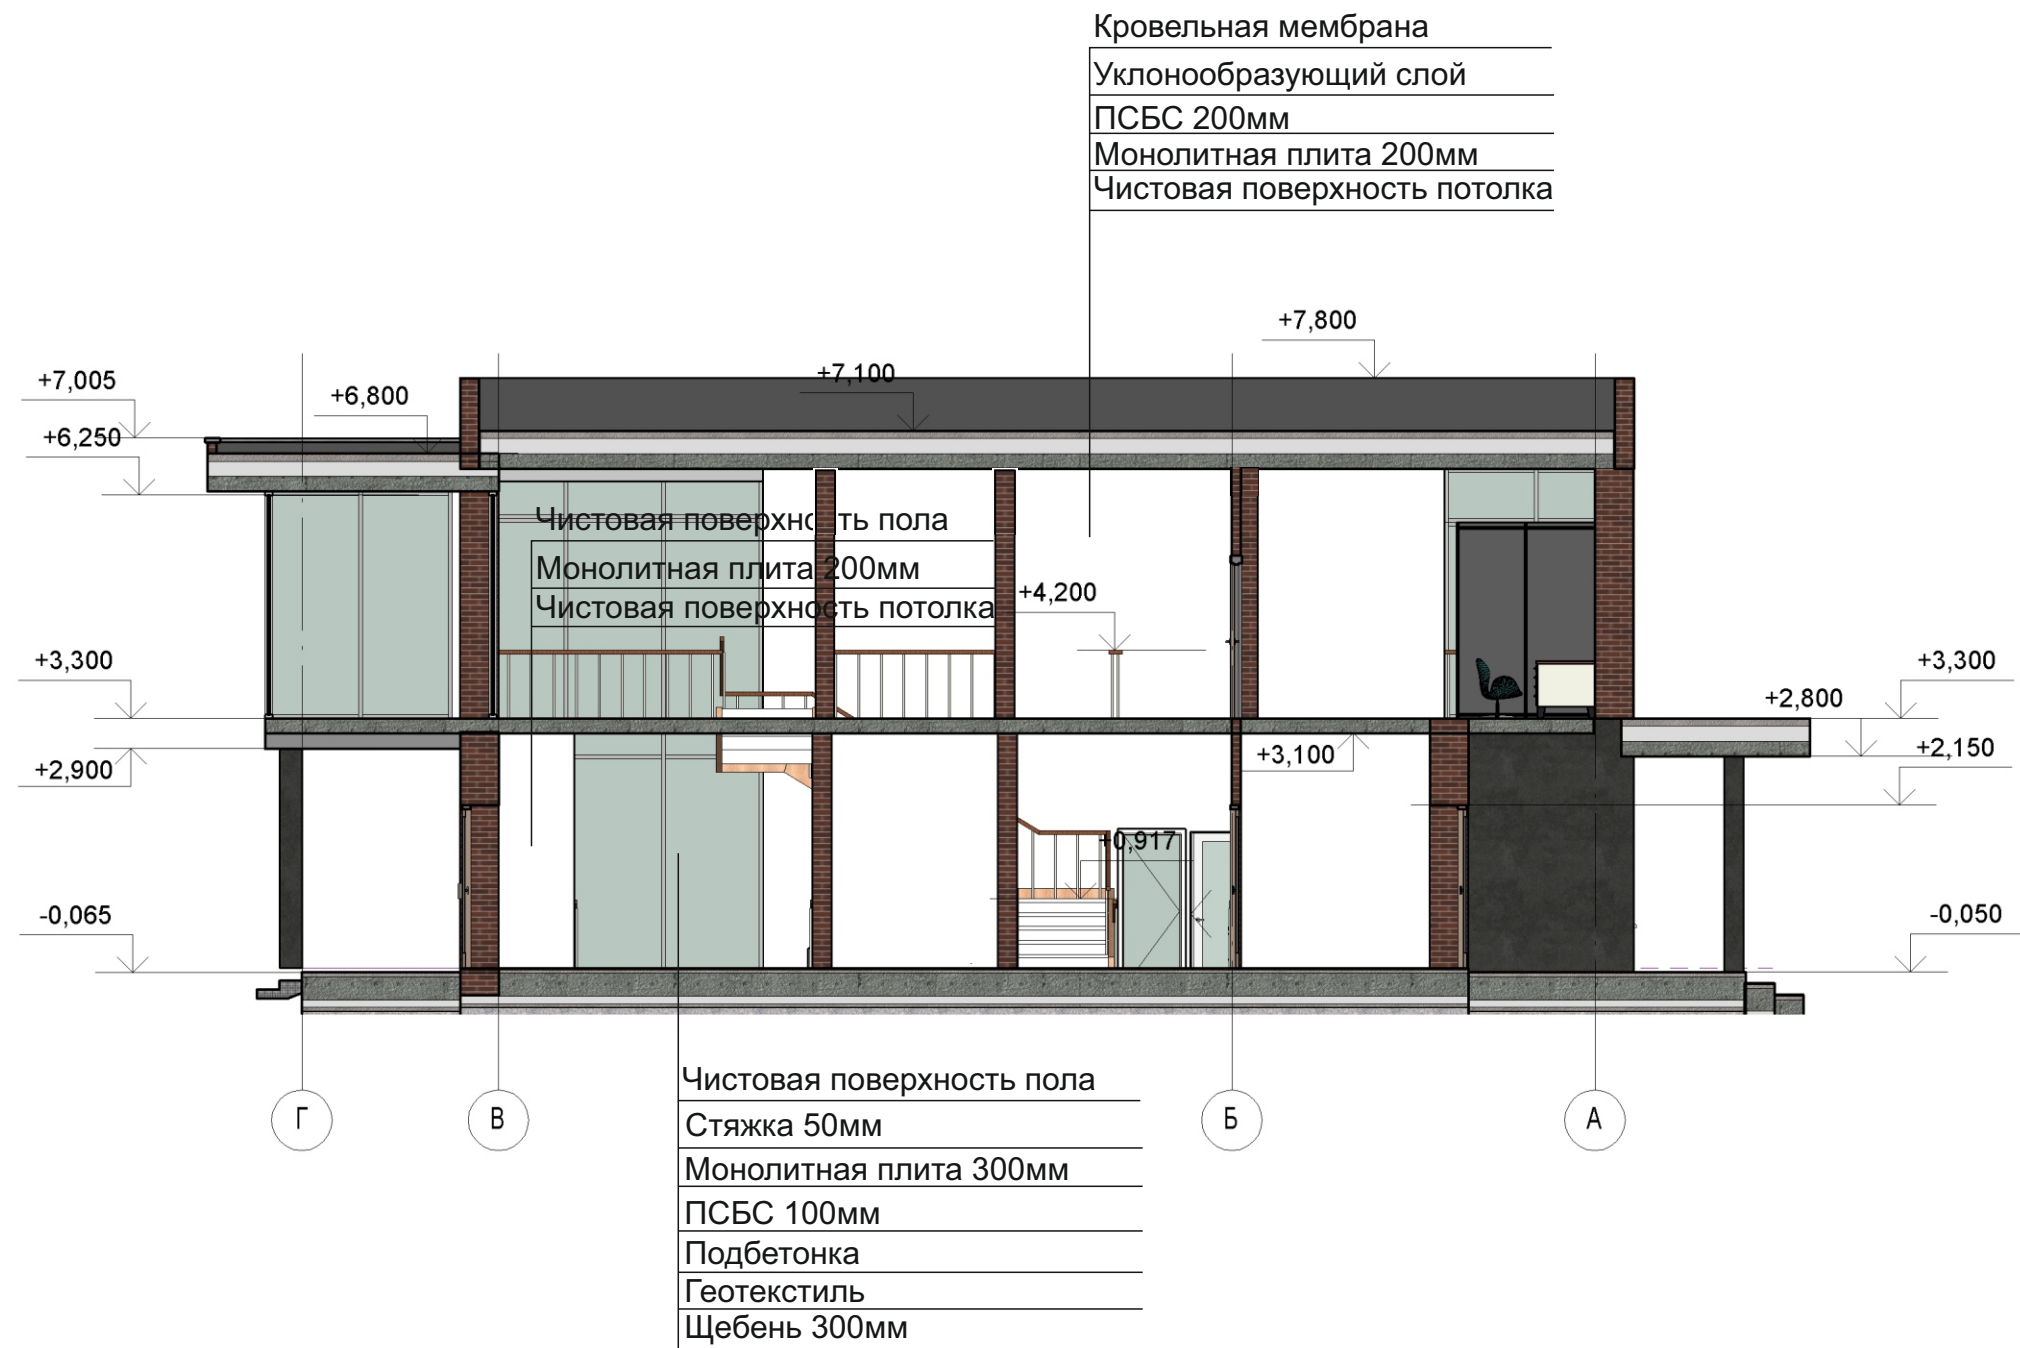

Согласовано

Взам. инв.  
№

Подп. и дата

Инв. № подл.

|           |             |      |       |         |      |                                                                      |        |      |        |
|-----------|-------------|------|-------|---------|------|----------------------------------------------------------------------|--------|------|--------|
|           |             |      |       |         |      | Жилой дом по ул. Тенистая ,27<br>в д. Солнечная, Кемеровской области |        |      |        |
| Изм.      | Кол.уч.     | Лист | Подк. | Подпись | Дата | Жилой дом                                                            | Стадия | Лист | Листов |
|           |             |      |       |         |      |                                                                      | ЭП     | 12   | 37     |
| Выполнил: | Федчун Д.О. |      |       |         |      | Разрез 1-1                                                           |        |      |        |
|           |             |      |       |         |      |                                                                      |        |      |        |




1 : 100



|           |        |             |       |         |      |                                                                       |        |      |        |
|-----------|--------|-------------|-------|---------|------|-----------------------------------------------------------------------|--------|------|--------|
|           |        |             |       |         |      |                                                                       |        |      |        |
|           |        |             |       |         |      | Жилой дом по ул. Тенистая ,27<br>в д. Солонечная, Кемеровской области |        |      |        |
| Изм.      | Кол.уч | Лист        | Подок | Подпись | Дата |                                                                       |        |      |        |
|           |        |             |       |         |      | Жилой дом                                                             | Стадия | Лист | Листов |
|           |        |             |       |         |      |                                                                       | эп     | 13   | 37     |
| Выполнил: |        | Федчун Д.О. |       |         |      | Разрез 2-2                                                            |        |      |        |
|           |        |             |       |         |      |                                                                       |        |      |        |
|           |        |             |       |         |      |                                                                       |        |      |        |

Разрез 3-3  
1 : 100

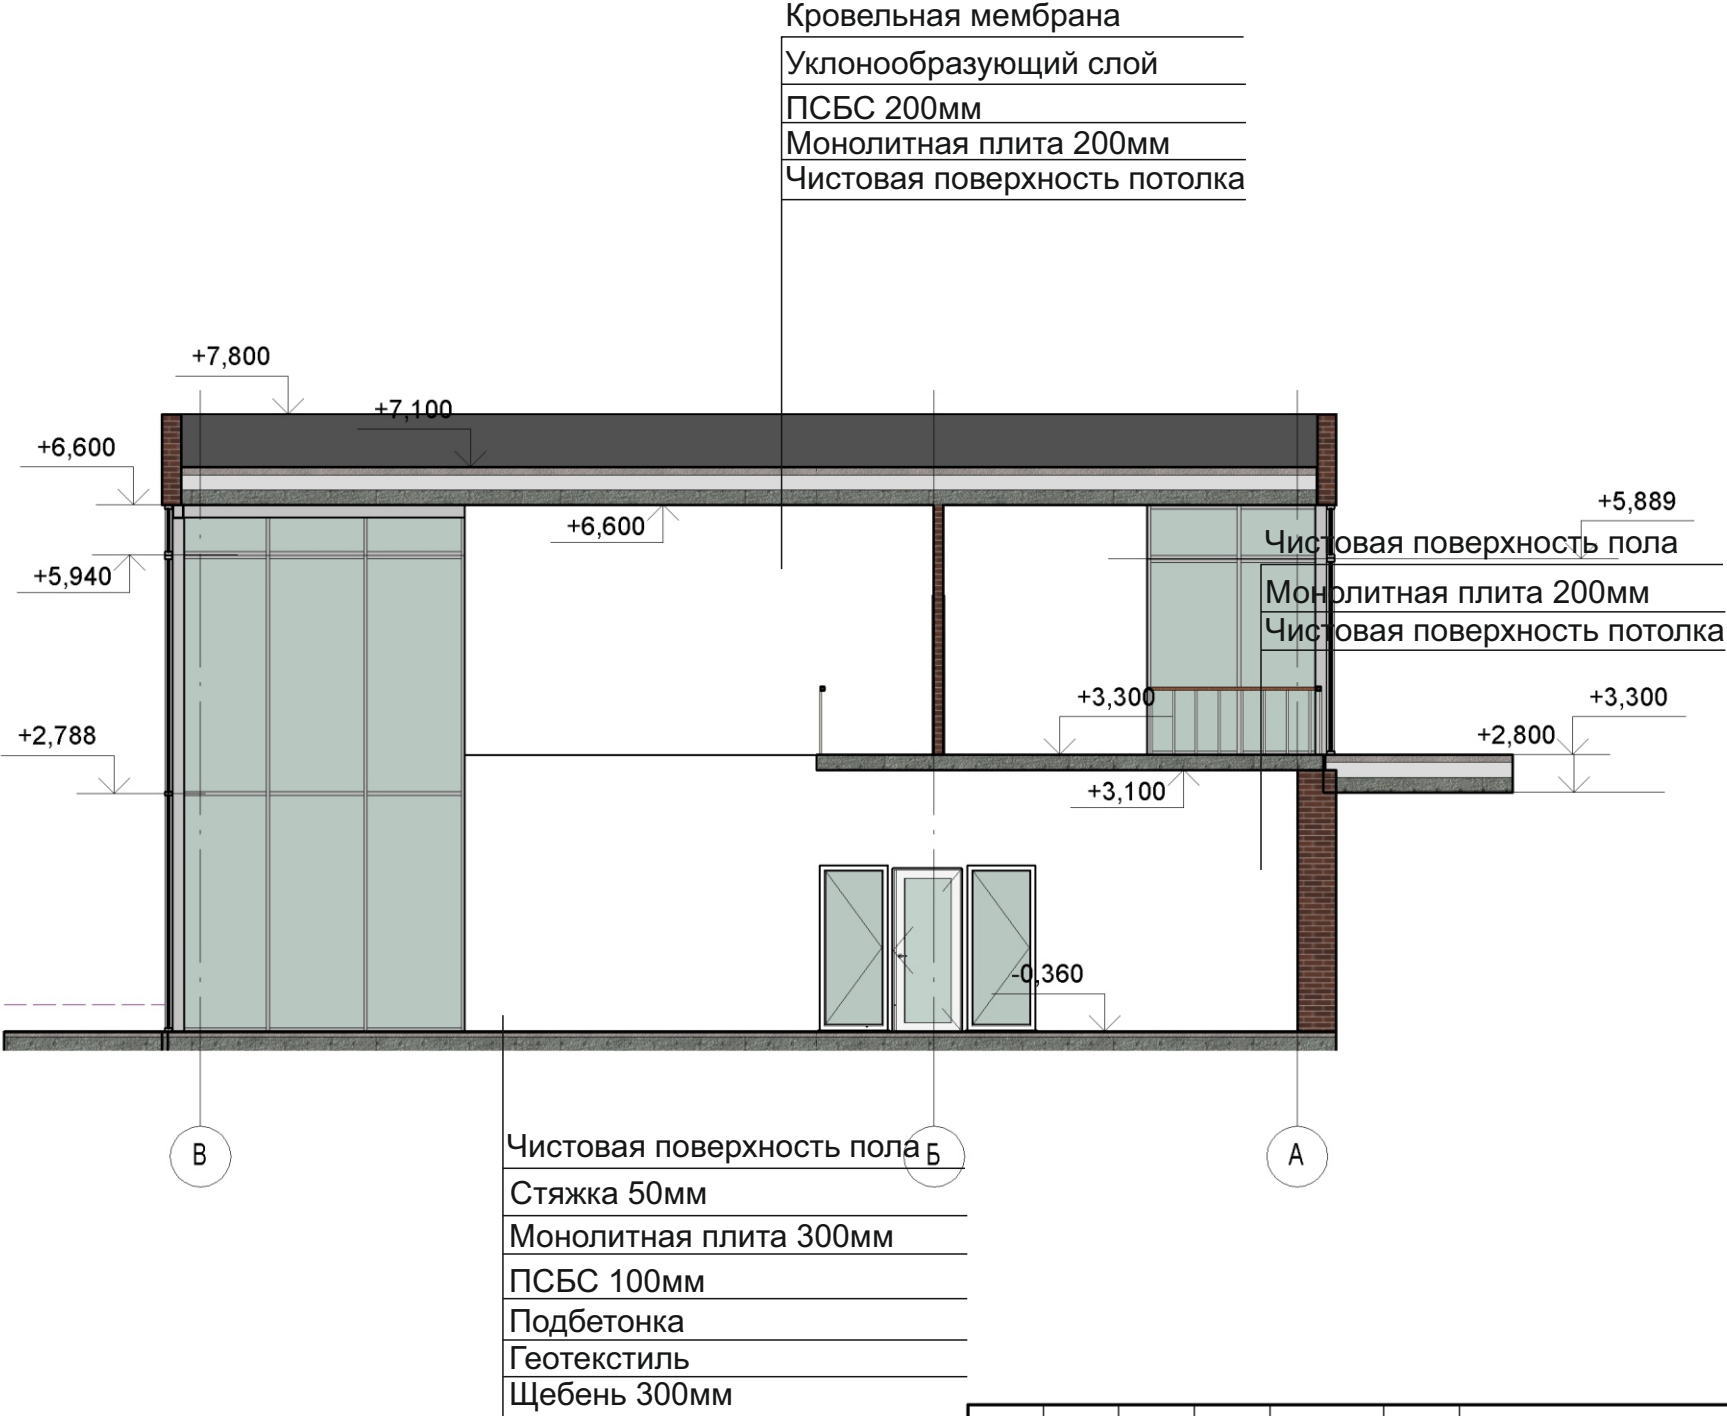



|              |              |              |  |
|--------------|--------------|--------------|--|
| Составлено   |              |              |  |
|              |              |              |  |
|              |              |              |  |
| И.нв. №подп. | Подп. и дата | Взам. инв. № |  |
|              |              |              |  |

|           |             |      |      |         |      |                                                                       |            |      |        |
|-----------|-------------|------|------|---------|------|-----------------------------------------------------------------------|------------|------|--------|
|           |             |      |      |         |      |                                                                       |            |      |        |
|           |             |      |      |         |      | Жилой дом по ул. Тенистая ,27<br>в д. Солонечная, Кемеровской области |            |      |        |
| Изм.      | Кол.уч      | Лист | Подк | Подпись | Дата | Жилой дом                                                             | Стадия     | Лист | Листов |
|           |             |      |      |         |      |                                                                       | ЭП         | 14   | 37     |
| Выполнил: | Федчун Д.О. |      |      |         |      |                                                                       | Разрез 3-3 |      |        |
|           |             |      |      |         |      |                                                                       |            |      |        |
|           |             |      |      |         |      |                                                                       |            |      |        |



Схема лестницы  
1 : 25

3D\_Схема лестницы

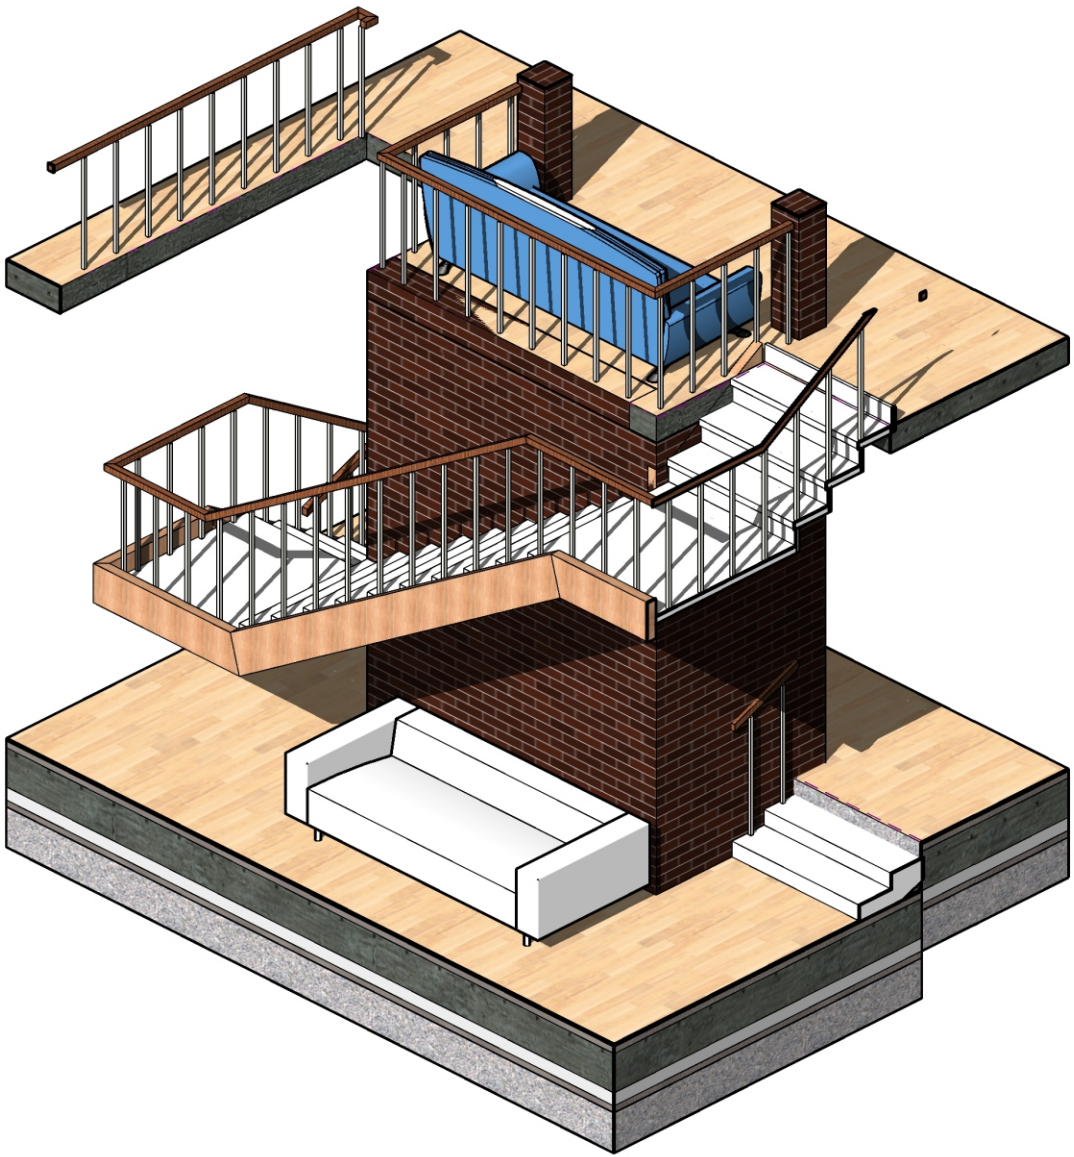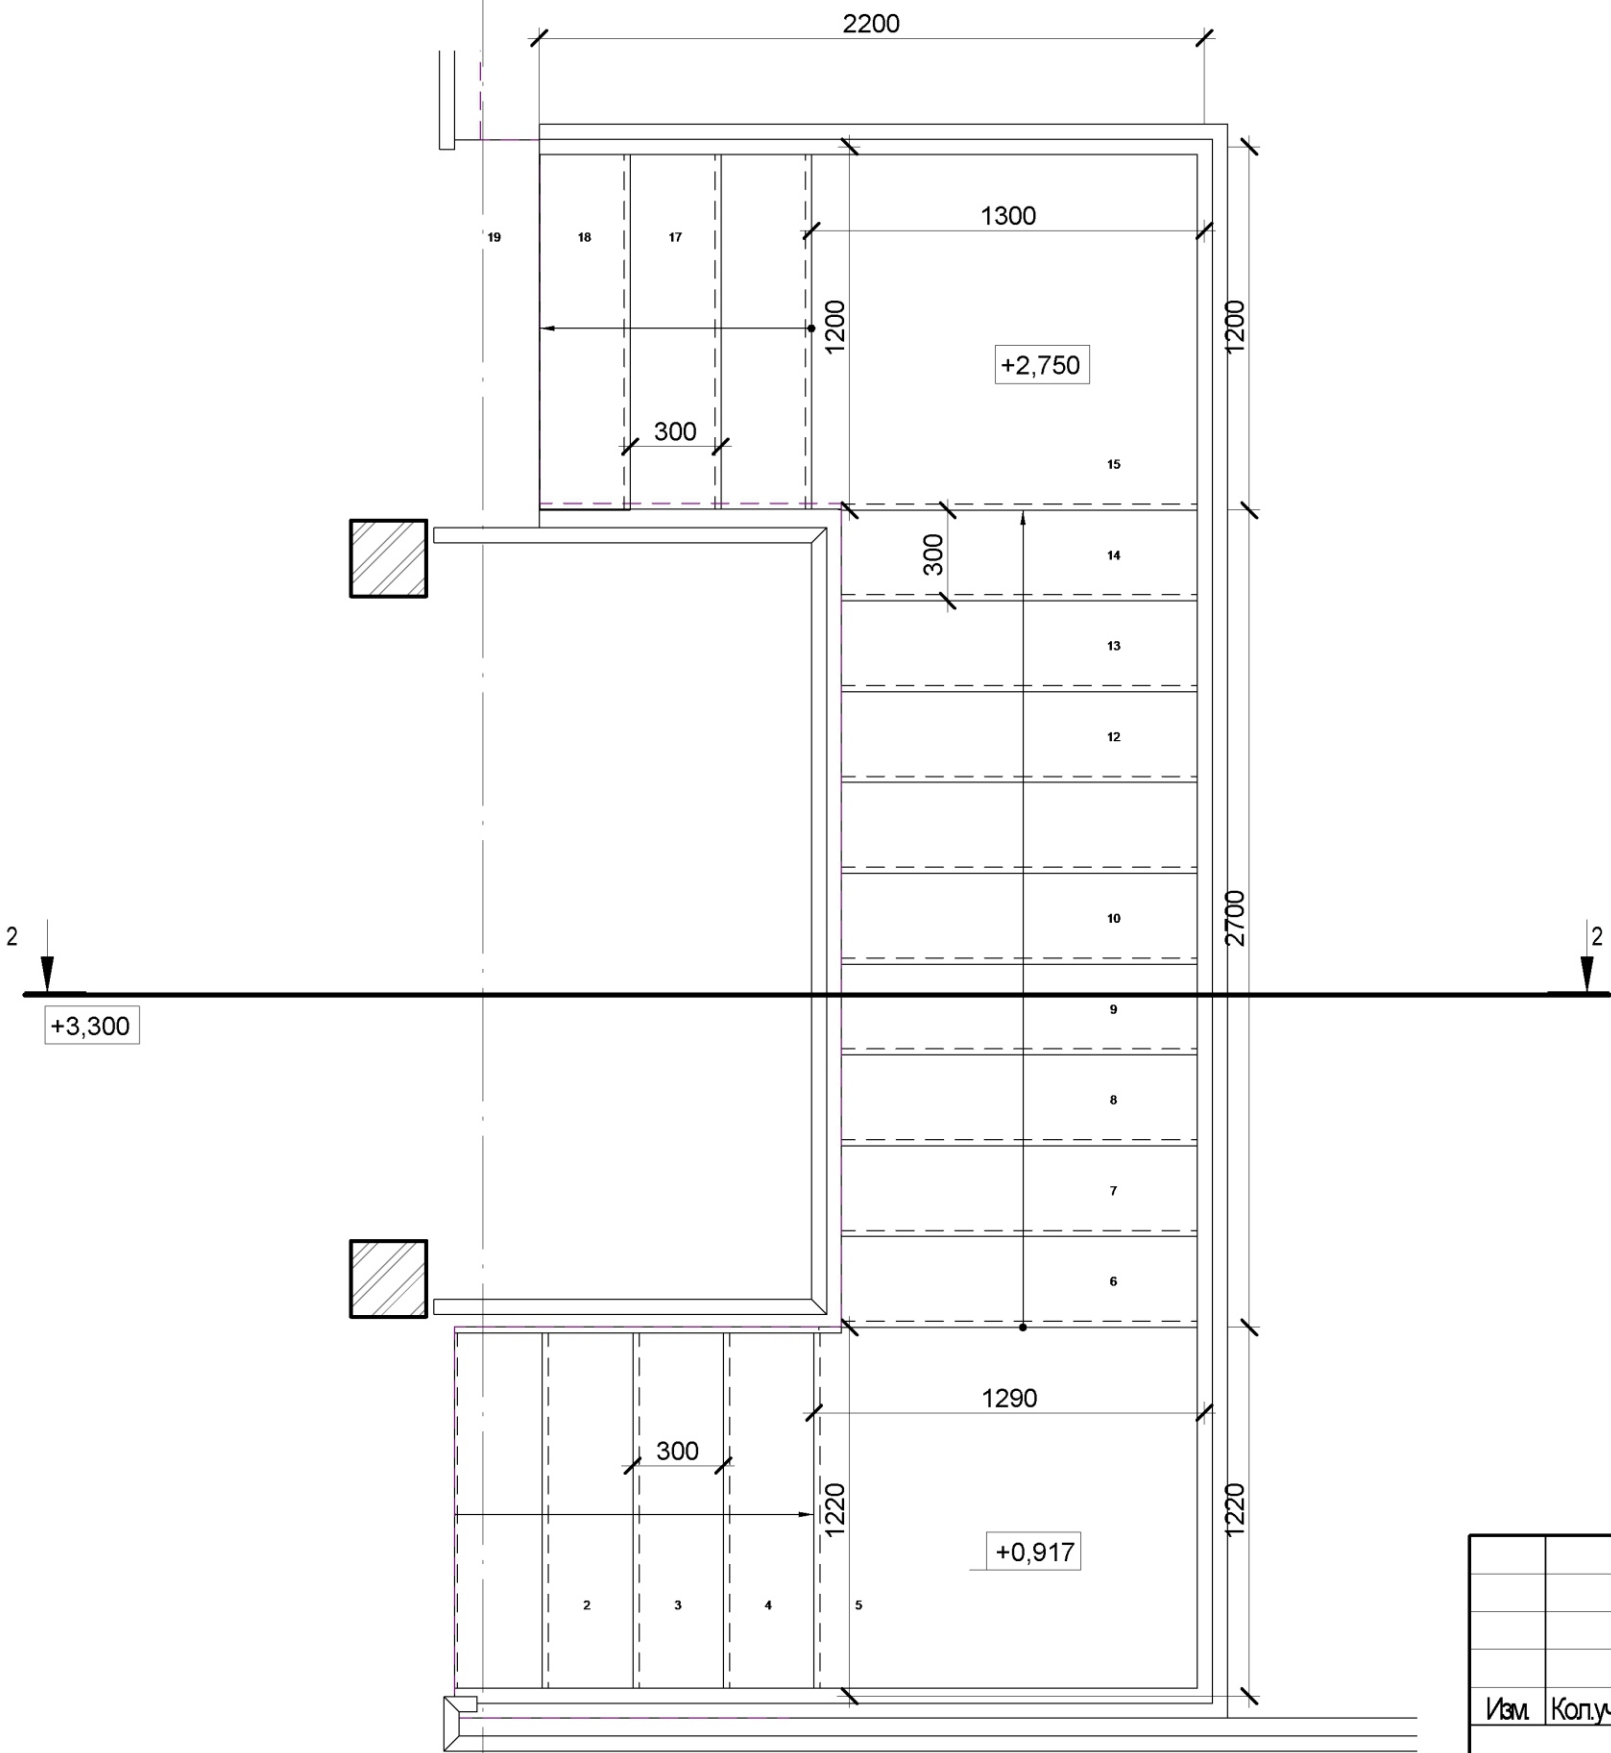


|              |              |              |  |  |  |
|--------------|--------------|--------------|--|--|--|
| Согласовано  |              |              |  |  |  |
|              |              |              |  |  |  |
| И.в. Неподп. | Подп. и дата | Взам. инв. № |  |  |  |
|              |              |              |  |  |  |

|           |       |             |     |         |      |                                                                      |        |      |        |
|-----------|-------|-------------|-----|---------|------|----------------------------------------------------------------------|--------|------|--------|
|           |       |             |     |         |      | Жилой дом по ул. Тенистая ,27<br>в д. Солнечная, Кемеровской области |        |      |        |
| Изм.      | Колуч | Лист        | Ниж | Подпись | Дата | Жилой дом                                                            | Стадия | Лист | Листов |
| Выполнил: |       | Федчун Д.О. |     |         |      |                                                                      | ЭП     | 15   | 37     |
|           |       |             |     |         |      | Схема лестницы                                                       |        |      |        |


Составлено

|        |              |             |
|--------|--------------|-------------|
| И.в. № | Подп. и дата | И.в. №подп. |
|        |              |             |


Фасад в осях Б-А  
1 : 50

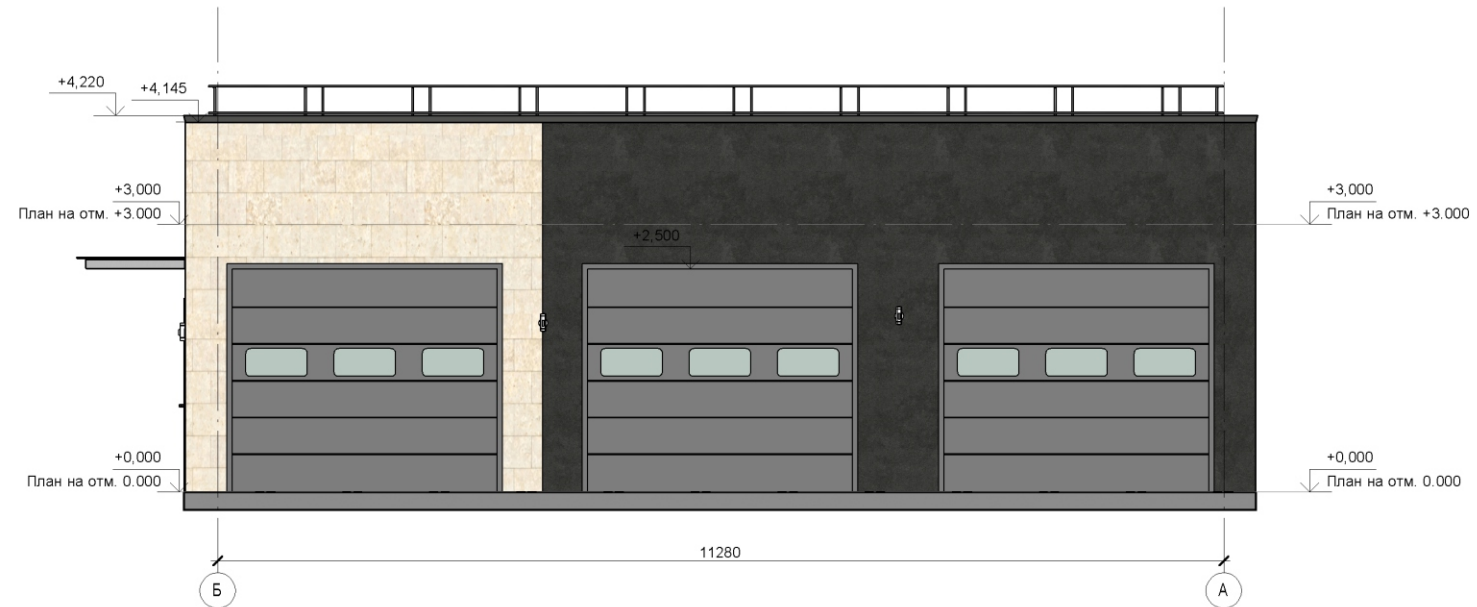


Фасад в осях А-Б  
1 : 100

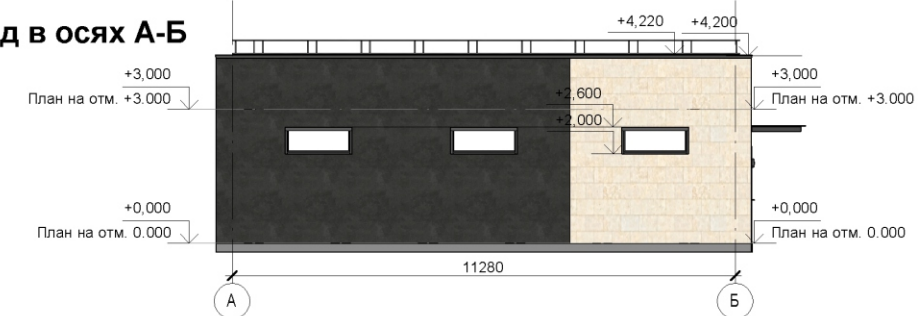


Фасад в осях 1-2  
1 : 100

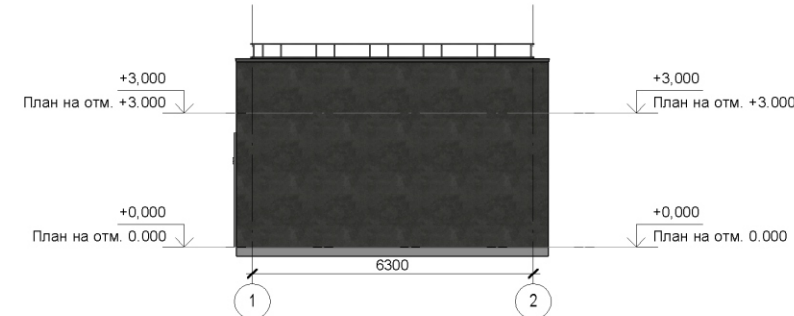


План на отм. +3.000  
1 : 100

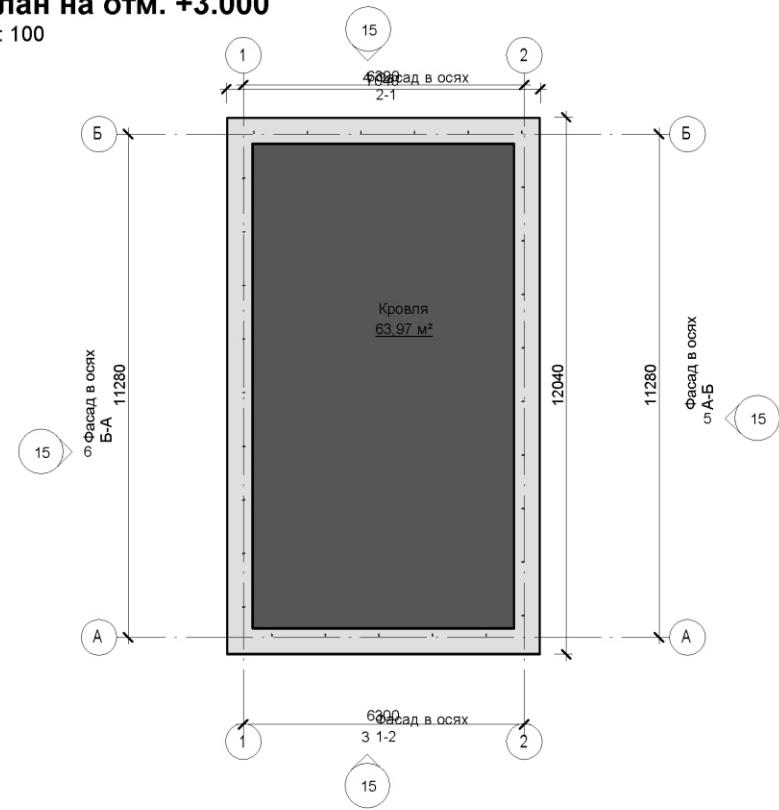

План на отм. 0.000  
1 : 100

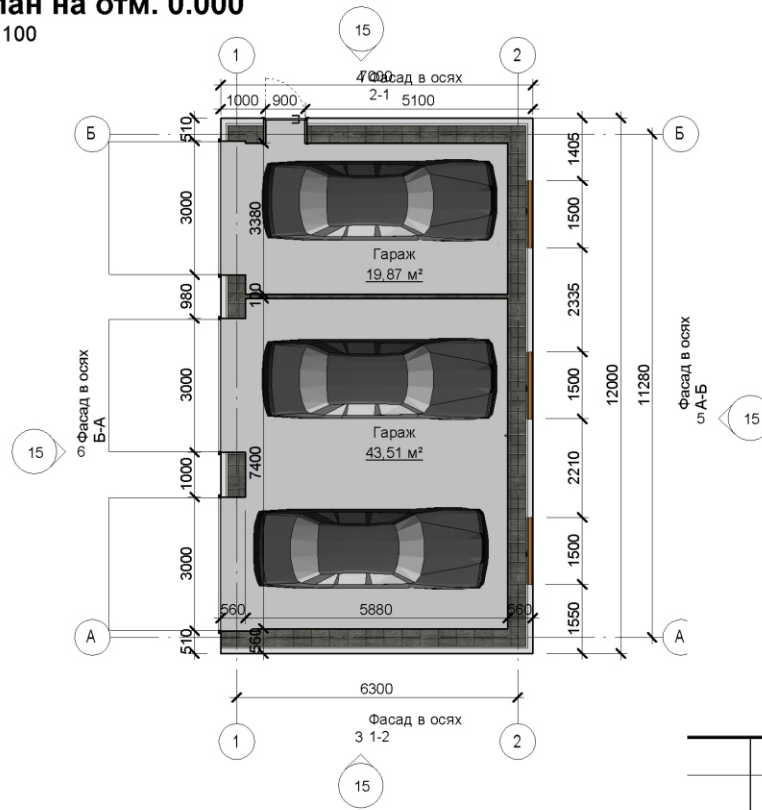


Фасад в осях 2-1  
1 : 100

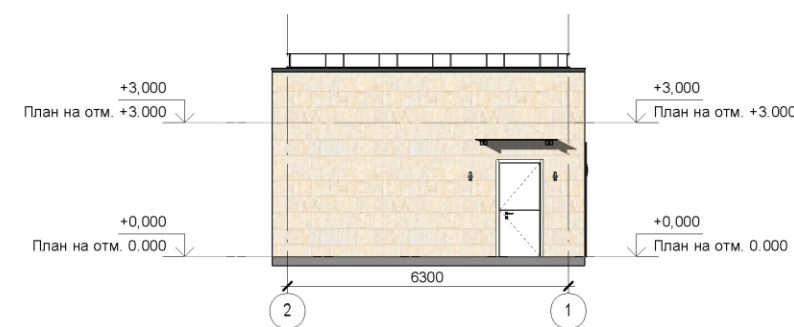


|           |             |      |       |         |      |                                                                       |        |      |        |
|-----------|-------------|------|-------|---------|------|-----------------------------------------------------------------------|--------|------|--------|
|           |             |      |       |         |      | Жилой дом по ул. Тенистая ,27<br>в д. Солонечная, Кемеровской области |        |      |        |
| Изм.      | Кол.уч.     | Лист | Недок | Подпись | Дата | Жилой дом                                                             | Стадия | Лист | Листов |
|           |             |      |       |         |      |                                                                       | ЭП     | 16   | 37     |
| Выполнил: | Федчун Д.О. |      |       |         |      | Без имени                                                             |        |      |        |
|           |             |      |       |         |      |                                                                       |        |      |        |




Фасад в осях 2-1  
1 : 50

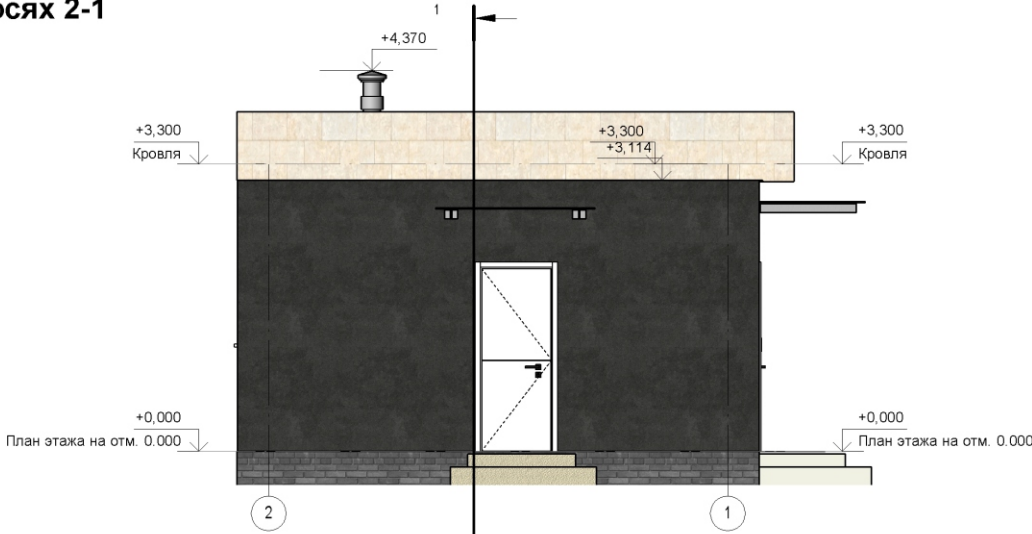


Фасад в осях Б-А  
1 : 50

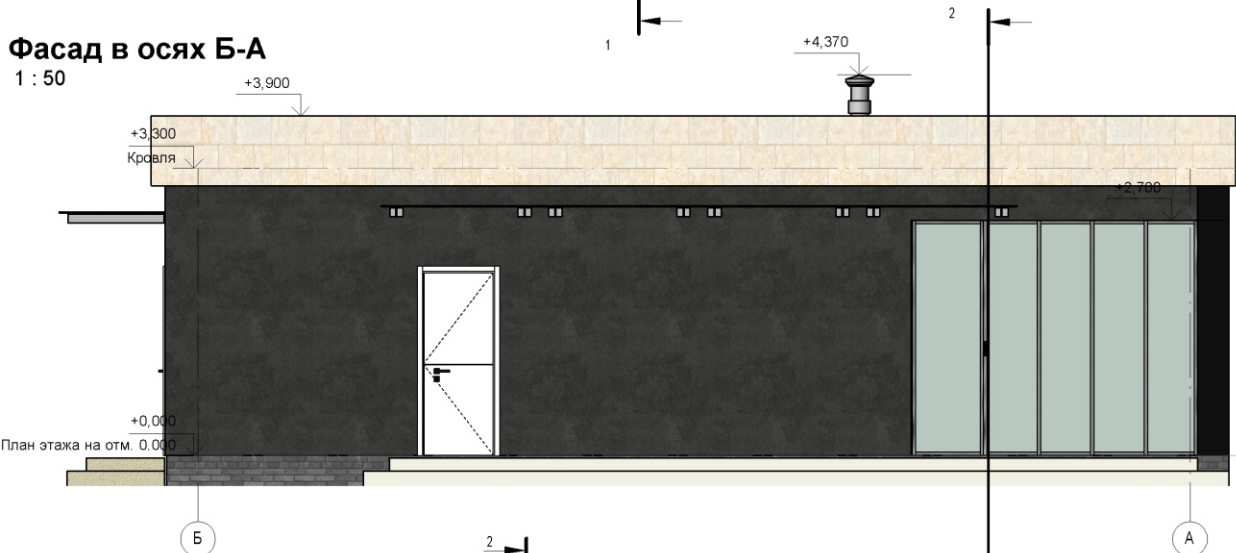

Фасад в осях А-Б  
1 : 50

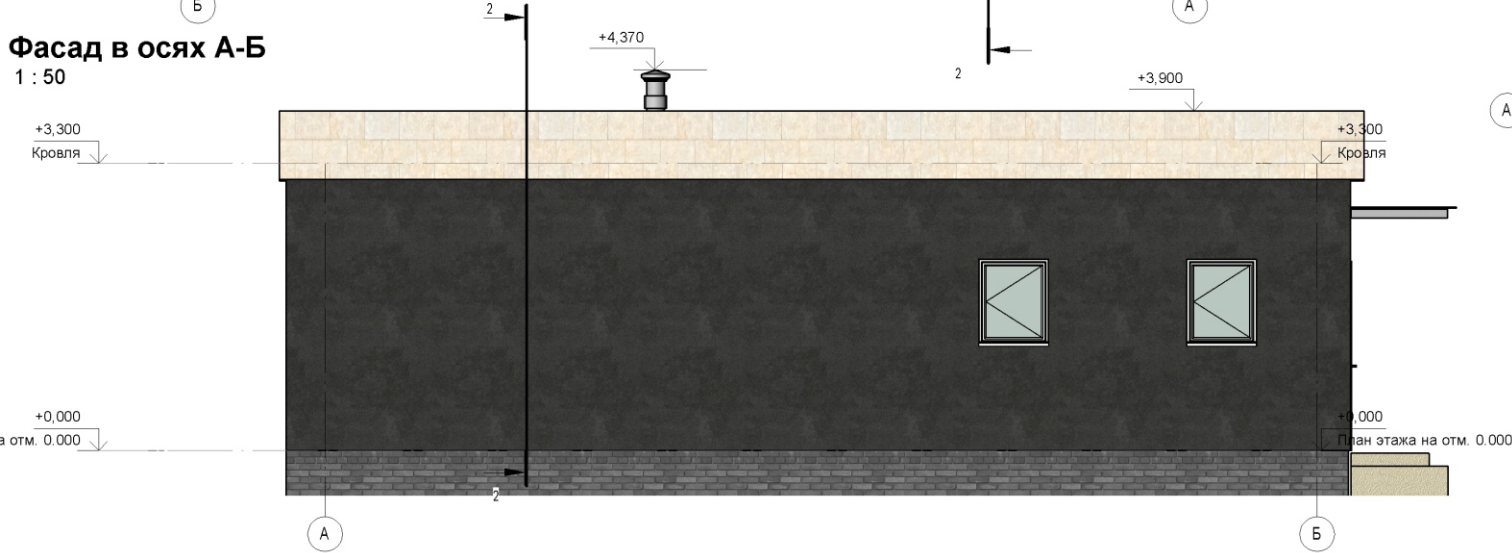

План этажа на отм. 0.000  
1 : 50

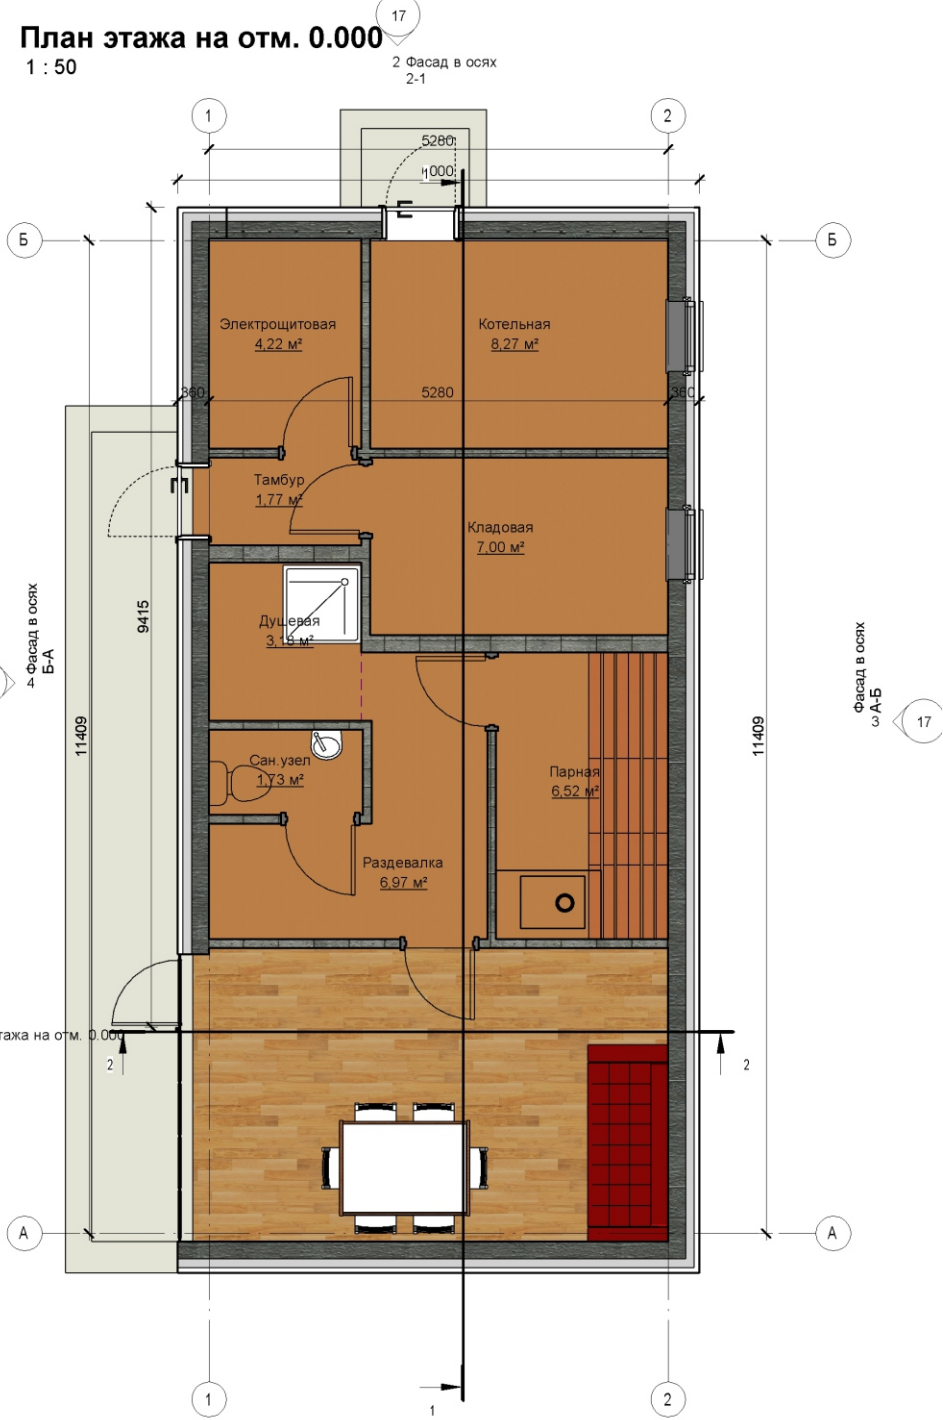

|                       |         |      |       |         |      |                                                                       |        |      |        |
|-----------------------|---------|------|-------|---------|------|-----------------------------------------------------------------------|--------|------|--------|
|                       |         |      |       |         |      | Жилой дом по ул. Тенистая ,27<br>в д. Солонечная, Кемеровской области |        |      |        |
| Изм.                  | Кол.уч. | Лист | Недок | Подпись | Дата | Жилой дом                                                             | Стадия | Лист | Листов |
|                       |         |      |       |         |      |                                                                       | ЭП     | 17   | 37     |
| Выполнил: Федчун Д.О. |         |      |       |         |      | Без имени                                                             |        |      |        |
|                       |         |      |       |         |      |                                                                       |        |      |        |



Видовой кадр №1 - Вид со стороны улицы



Примечание:  
- Все изображения доступны по ссылке: <https://yadi.sk/d/2V--ykS-anzDHg>

|           |       |             |      |         |      |                                                                       |              |            |              |
|-----------|-------|-------------|------|---------|------|-----------------------------------------------------------------------|--------------|------------|--------------|
|           |       |             |      |         |      | Жилой дом по ул. Тенистая ,27<br>в д. Солонечная, Кемеровской области |              |            |              |
| Изм       | Колуч | Лист        | Начк | Подпись | Дата |                                                                       |              |            |              |
| Выполнил: |       | Федчун Д.О. |      |         |      | Жилой дом                                                             | Стадия<br>ЭП | Лист<br>18 | Листов<br>37 |
|           |       |             |      |         |      | Визуализация                                                          |              |            |              |



Видовой кадр №2 - Гостевая парковка под навесом



|             |              |  |   |  |  |
|-------------|--------------|--|---|--|--|
| Согласовано |              |  |   |  |  |
|             |              |  |   |  |  |
|             |              |  |   |  |  |
| Имя, Подп.  | Взам. инв.   |  | № |  |  |
|             | Подп. и дата |  |   |  |  |
|             | Имя, Подп.   |  |   |  |  |

|           |       |             |      |         |      |                                                                       |  |        |      |        |
|-----------|-------|-------------|------|---------|------|-----------------------------------------------------------------------|--|--------|------|--------|
|           |       |             |      |         |      |                                                                       |  |        |      |        |
|           |       |             |      |         |      | Жилой дом по ул. Тенистая ,27<br>в д. Солонечная, Кемеровской области |  |        |      |        |
| Изм.      | Колуч | Лист        | Начк | Подпись | Дата |                                                                       |  |        |      |        |
|           |       |             |      |         |      | Жилой дом                                                             |  | Стадия | Лист | Листов |
| Выполнил: |       | Федчун Д.О. |      |         |      |                                                                       |  | ЭП     | 19   | 37     |
|           |       |             |      |         |      | Визуализация                                                          |  |        |      |        |
|           |       |             |      |         |      |                                                                       |  |        |      |        |

Примечание:  
- Все изображения доступны по ссылке: <https://yadi.sk/d/2V--ykS-anzDHg>



Видовой кадр №3 - Общий вид дома



Примечание:  
- Все изображения доступны по ссылке: <https://yadi.sk/d/2V--ykS-anzDHg>

|           |       |             |      |         |      |                                                                       |        |      |        |
|-----------|-------|-------------|------|---------|------|-----------------------------------------------------------------------|--------|------|--------|
|           |       |             |      |         |      |                                                                       |        |      |        |
|           |       |             |      |         |      | Жилой дом по ул. Тенистая ,27<br>в д. Солонечная, Кемеровской области |        |      |        |
| Изм       | Колуч | Лист        | Нижк | Подпись | Дата | Жилой дом                                                             | Стадия | Лист | Листов |
|           |       |             |      |         |      |                                                                       | ЭП     | 20   | 37     |
| Выполнил: |       | Федчун Д.О. |      |         |      | Визуализация                                                          |        |      |        |
|           |       |             |      |         |      |                                                                       |        |      |        |



Видовой кадр №4 - Общий вид дома и гаража



|             |  |  |
|-------------|--|--|
| Согласовано |  |  |
|             |  |  |
|             |  |  |
|             |  |  |

|              |              |
|--------------|--------------|
| Имя, Подпись | Взам. инв.   |
|              | №            |
| Имя, Подпись | Подп. и дата |
|              |              |

Примечание:  
- Все изображения доступны по ссылке: <https://yadi.sk/d/2V--ykS-anzDHg>

|           |       |             |      |         |      |                                                                       |  |        |      |        |
|-----------|-------|-------------|------|---------|------|-----------------------------------------------------------------------|--|--------|------|--------|
|           |       |             |      |         |      |                                                                       |  |        |      |        |
|           |       |             |      |         |      | Жилой дом по ул. Тенистая ,27<br>в д. Солонечная, Кемеровской области |  |        |      |        |
| Изм.      | Колуч | Лист        | Нарк | Подпись | Дата |                                                                       |  |        |      |        |
|           |       |             |      |         |      | Жилой дом                                                             |  | Стадия | Лист | Листов |
| Выполнил: |       | Федчун Д.О. |      |         |      |                                                                       |  | ЭП     | 21   | 37     |
|           |       |             |      |         |      | Визуализация                                                          |  |        |      |        |
|           |       |             |      |         |      |                                                                       |  |        |      |        |



Видовой кадр №5 - Навес и дом



Примечание:  
- Все изображения доступны по ссылке: <https://yadi.sk/d/2V--ykS-anzDHg>

|           |       |             |      |         |      |                                                                       |        |      |        |
|-----------|-------|-------------|------|---------|------|-----------------------------------------------------------------------|--------|------|--------|
|           |       |             |      |         |      |                                                                       |        |      |        |
|           |       |             |      |         |      | Жилой дом по ул. Тенистая ,27<br>в д. Солонечная, Кемеровской области |        |      |        |
| Изм       | Колуч | Лист        | Нижк | Подпись | Дата | Жилой дом                                                             | Стадия | Лист | Листов |
|           |       |             |      |         |      |                                                                       | ЭП     | 22   | 37     |
| Выполнил: |       | Федчун Д.О. |      |         |      | Визуализация                                                          |        |      |        |
|           |       |             |      |         |      |                                                                       |        |      |        |



Видовой кадр №6 - Общий вид дома с восточной стороны



|              |              |  |              |  |
|--------------|--------------|--|--------------|--|
| Согласовано  |              |  |              |  |
|              |              |  |              |  |
|              |              |  |              |  |
|              |              |  |              |  |
| Имя, Подпись | Взам. инв. № |  | Подп. и дата |  |
|              |              |  |              |  |

Примечание:  
- Все изображения доступны по ссылке: <https://yadi.sk/d/2V--ykS-anzDHg>

|           |       |             |      |         |      |                                                                       |  |        |      |        |
|-----------|-------|-------------|------|---------|------|-----------------------------------------------------------------------|--|--------|------|--------|
|           |       |             |      |         |      |                                                                       |  |        |      |        |
|           |       |             |      |         |      | Жилой дом по ул. Тенистая ,27<br>в д. Солонечная, Кемеровской области |  |        |      |        |
| Изм.      | Колуч | Лист        | Нижк | Подпись | Дата |                                                                       |  |        |      |        |
|           |       |             |      |         |      | Жилой дом                                                             |  | Стадия | Лист | Листов |
| Выполнил: |       | Федчун Д.О. |      |         |      |                                                                       |  | ЭП     | 23   | 37     |
|           |       |             |      |         |      | Визуализация                                                          |  |        |      |        |
|           |       |             |      |         |      |                                                                       |  |        |      |        |



Видовой кадр №7 - Общий вид дома с северной стороны



|             |  |
|-------------|--|
| Согласовано |  |
|             |  |
|             |  |
|             |  |

|              |              |              |
|--------------|--------------|--------------|
| Имя, Подпись | Подп. и дата | Взам. инв. № |
|              |              |              |

Примечание:  
- Все изображения доступны по ссылке: <https://yadi.sk/d/2V--ykS-anzDHg>

|           |       |             |      |         |      |                                                                       |  |        |      |        |
|-----------|-------|-------------|------|---------|------|-----------------------------------------------------------------------|--|--------|------|--------|
|           |       |             |      |         |      |                                                                       |  |        |      |        |
|           |       |             |      |         |      | Жилой дом по ул. Тенистая ,27<br>в д. Солонечная, Кемеровской области |  |        |      |        |
| Изм.      | Колуч | Лист        | Нижк | Подпись | Дата |                                                                       |  |        |      |        |
|           |       |             |      |         |      | Жилой дом                                                             |  | Стадия | Лист | Листов |
| Выполнил: |       | Федчун Д.О. |      |         |      |                                                                       |  | ЭП     | 24   | 37     |
|           |       |             |      |         |      | Визуализация                                                          |  |        |      |        |



Видовой кадр №8 - Общий вид дома и бани



|           |       |             |      |         |      |                                                                       |        |      |        |
|-----------|-------|-------------|------|---------|------|-----------------------------------------------------------------------|--------|------|--------|
|           |       |             |      |         |      | Жилой дом по ул. Тенистая ,27<br>в д. Солонечная, Кемеровской области |        |      |        |
| Изм       | Колуч | Лист        | Нижк | Подпись | Дата |                                                                       |        |      |        |
| Выполнил: |       | Федчун Д.О. |      |         |      | Жилой дом                                                             | Стадия | Лист | Листов |
|           |       |             |      |         |      |                                                                       | ЭП     | 25   | 37     |
|           |       |             |      |         |      | Визуализация                                                          |        |      |        |
|           |       |             |      |         |      |                                                                       |        |      |        |

Примечание:  
- Все изображения доступны по ссылке: <https://yadi.sk/d/2V--ykS-anzDHg>



Видовой кадр №9 - Западный фасад дома



|             |              |              |  |
|-------------|--------------|--------------|--|
| Согласовано |              |              |  |
|             |              |              |  |
|             |              |              |  |
|             |              |              |  |
| Имя, Подп.  | Взам. инв. № | Подп. и дата |  |
|             |              |              |  |
|             |              |              |  |
|             |              |              |  |

|           |       |             |      |         |      |                                                                       |        |      |        |
|-----------|-------|-------------|------|---------|------|-----------------------------------------------------------------------|--------|------|--------|
|           |       |             |      |         |      | Жилой дом по ул. Тенистая ,27<br>в д. Солонечная, Кемеровской области |        |      |        |
| Изм       | Колуч | Лист        | Нижк | Подпись | Дата |                                                                       |        |      |        |
| Выполнил: |       | Федчун Д.О. |      |         |      | Жилой дом                                                             | Стадия | Лист | Листов |
|           |       |             |      |         |      |                                                                       | ЭП     | 26   | 37     |
|           |       |             |      |         |      | Визуализация                                                          |        |      |        |
|           |       |             |      |         |      |                                                                       |        |      |        |

Примечание:  
- Все изображения доступны по ссылке: <https://yadi.sk/d/2V--ykS-anzDHg>



Видовой кадр №10 - Крыльцо перед домом



|           |       |             |       |         |      |                                                                       |  |        |      |        |
|-----------|-------|-------------|-------|---------|------|-----------------------------------------------------------------------|--|--------|------|--------|
|           |       |             |       |         |      |                                                                       |  |        |      |        |
|           |       |             |       |         |      | Жилой дом по ул. Тенистая ,27<br>в д. Солонечная, Кемеровской области |  |        |      |        |
| Изм       | Копуч | Лист        | Начок | Подпись | Дата |                                                                       |  | Стадия | Лист | Листов |
|           |       |             |       |         |      | Жилой дом                                                             |  | Эп     | 27   | 37     |
| Выполнил: |       | Федчун Д.О. |       |         |      | Визуализация                                                          |  |        |      |        |
|           |       |             |       |         |      |                                                                       |  |        |      |        |

Примечание:

- Все изображения доступны по ссылке: <https://yadi.sk/d/2V--ykS-anzDHg>



Видовой кадр №11 - Вид дома сверху



|             |              |              |  |  |
|-------------|--------------|--------------|--|--|
| Согласовано |              |              |  |  |
|             |              |              |  |  |
|             |              |              |  |  |
| Имя, Подп.  | Подп. и дата | Взам. инв. № |  |  |
|             |              |              |  |  |
|             |              |              |  |  |

|           |       |             |     |         |      |                                                                       |  |        |      |        |
|-----------|-------|-------------|-----|---------|------|-----------------------------------------------------------------------|--|--------|------|--------|
|           |       |             |     |         |      |                                                                       |  |        |      |        |
|           |       |             |     |         |      | Жилой дом по ул. Тенистая ,27<br>в д. Солонечная, Кемеровской области |  |        |      |        |
| Изм.      | Колуч | Лист        | Ндк | Подпись | Дата |                                                                       |  |        |      |        |
|           |       |             |     |         |      | Жилой дом                                                             |  | Стадия | Лист | Листов |
| Выполнил: |       | Федчун Д.О. |     |         | ЭП   |                                                                       |  | 28     | 37   |        |
|           |       |             |     |         |      | Визуализация                                                          |  |        |      |        |
|           |       |             |     |         |      |                                                                       |  |        |      |        |
|           |       |             |     |         |      |                                                                       |  |        |      |        |

Примечание:  
- Все изображения доступны по ссылке: <https://yadi.sk/d/2V--ykS-anzDHg>



Видовой кадр №12 - Вид дома сверху



|             |  |  |  |              |              |             |
|-------------|--|--|--|--------------|--------------|-------------|
| Согласовано |  |  |  | Взам. инв. № | Подп. и дата | Инв. №подл. |
|             |  |  |  |              |              |             |

|           |       |             |      |         |      |                                                                       |  |        |      |        |
|-----------|-------|-------------|------|---------|------|-----------------------------------------------------------------------|--|--------|------|--------|
|           |       |             |      |         |      |                                                                       |  |        |      |        |
|           |       |             |      |         |      | Жилой дом по ул. Тенистая ,27<br>в д. Солонечная, Кемеровской области |  |        |      |        |
| Изм.      | Колуч | Лист        | Начк | Подпись | Дата |                                                                       |  |        |      |        |
|           |       |             |      |         |      | Жилой дом                                                             |  | Стадия | Лист | Листов |
| Выполнил: |       | Федчун Д.О. |      |         |      |                                                                       |  | ЭП     | 29   | 37     |
|           |       |             |      |         |      | Визуализация                                                          |  |        |      |        |

Примечание:  
- Все изображения доступны по ссылке: <https://yadi.sk/d/2V--ykS-anzDHg>



Видовой кадр №13 - Вид дома сверху



|           |       |             |      |         |      |                                                                       |        |      |        |
|-----------|-------|-------------|------|---------|------|-----------------------------------------------------------------------|--------|------|--------|
|           |       |             |      |         |      | Жилой дом по ул. Тенистая ,27<br>в д. Солонечная, Кемеровской области |        |      |        |
| Изм       | Колуч | Лист        | Нижк | Подпись | Дата | Жилой дом                                                             | Стадия | Лист | Листов |
| Выполнил: |       | Федчун Д.О. |      |         |      |                                                                       | ЭП     | 30   | 37     |
|           |       |             |      |         |      | Визуализация                                                          |        |      |        |

Примечание:  
- Все изображения доступны по ссылке: <https://yadi.sk/d/2V--ykS-anzDHg>



Видовой кадр №14 - Вид дома сверху



|           |       |             |      |         |      |                                                                       |        |      |        |
|-----------|-------|-------------|------|---------|------|-----------------------------------------------------------------------|--------|------|--------|
|           |       |             |      |         |      |                                                                       |        |      |        |
|           |       |             |      |         |      | Жилой дом по ул. Тенистая ,27<br>в д. Солонечная, Кемеровской области |        |      |        |
| Изм.      | Колуч | Лист        | Нижк | Подпись | Дата | Жилой дом                                                             | Стадия | Лист | Листов |
|           |       |             |      |         |      |                                                                       | ЭП     | 31   | 37     |
| Выполнил: |       | Федчун Д.О. |      |         |      | Визуализация                                                          |        |      |        |
|           |       |             |      |         |      |                                                                       |        |      |        |

Примечание:  
- Все изображения доступны по ссылке: <https://yadi.sk/d/2V--ykS-anzDHg>



Видовой кадр №15 - Общий вид дома и гаража




|              |              |  |              |  |
|--------------|--------------|--|--------------|--|
| Согласовано  |              |  |              |  |
|              |              |  |              |  |
|              |              |  |              |  |
|              |              |  |              |  |
| Имя, Подпись | Подп. и дата |  | Взам. инв. № |  |
|              |              |  |              |  |

Примечание:  
- Все изображения доступны по ссылке: <https://yadi.sk/d/2V--ykS-anzDHg>

|           |       |             |      |         |      |                                                                       |  |        |      |        |
|-----------|-------|-------------|------|---------|------|-----------------------------------------------------------------------|--|--------|------|--------|
|           |       |             |      |         |      |                                                                       |  |        |      |        |
|           |       |             |      |         |      | Жилой дом по ул. Тенистая ,27<br>в д. Солонечная, Кемеровской области |  |        |      |        |
| Изм.      | Колуч | Лист        | Нижк | Подпись | Дата |                                                                       |  |        |      |        |
|           |       |             |      |         |      | Жилой дом                                                             |  | Стадия | Лист | Листов |
| Выполнил: |       | Федчун Д.О. |      |         |      |                                                                       |  | ЭП     | 32   | 37     |
|           |       |             |      |         |      | Визуализация                                                          |  |        |      |        |
|           |       |             |      |         |      |                                                                       |  |        |      |        |



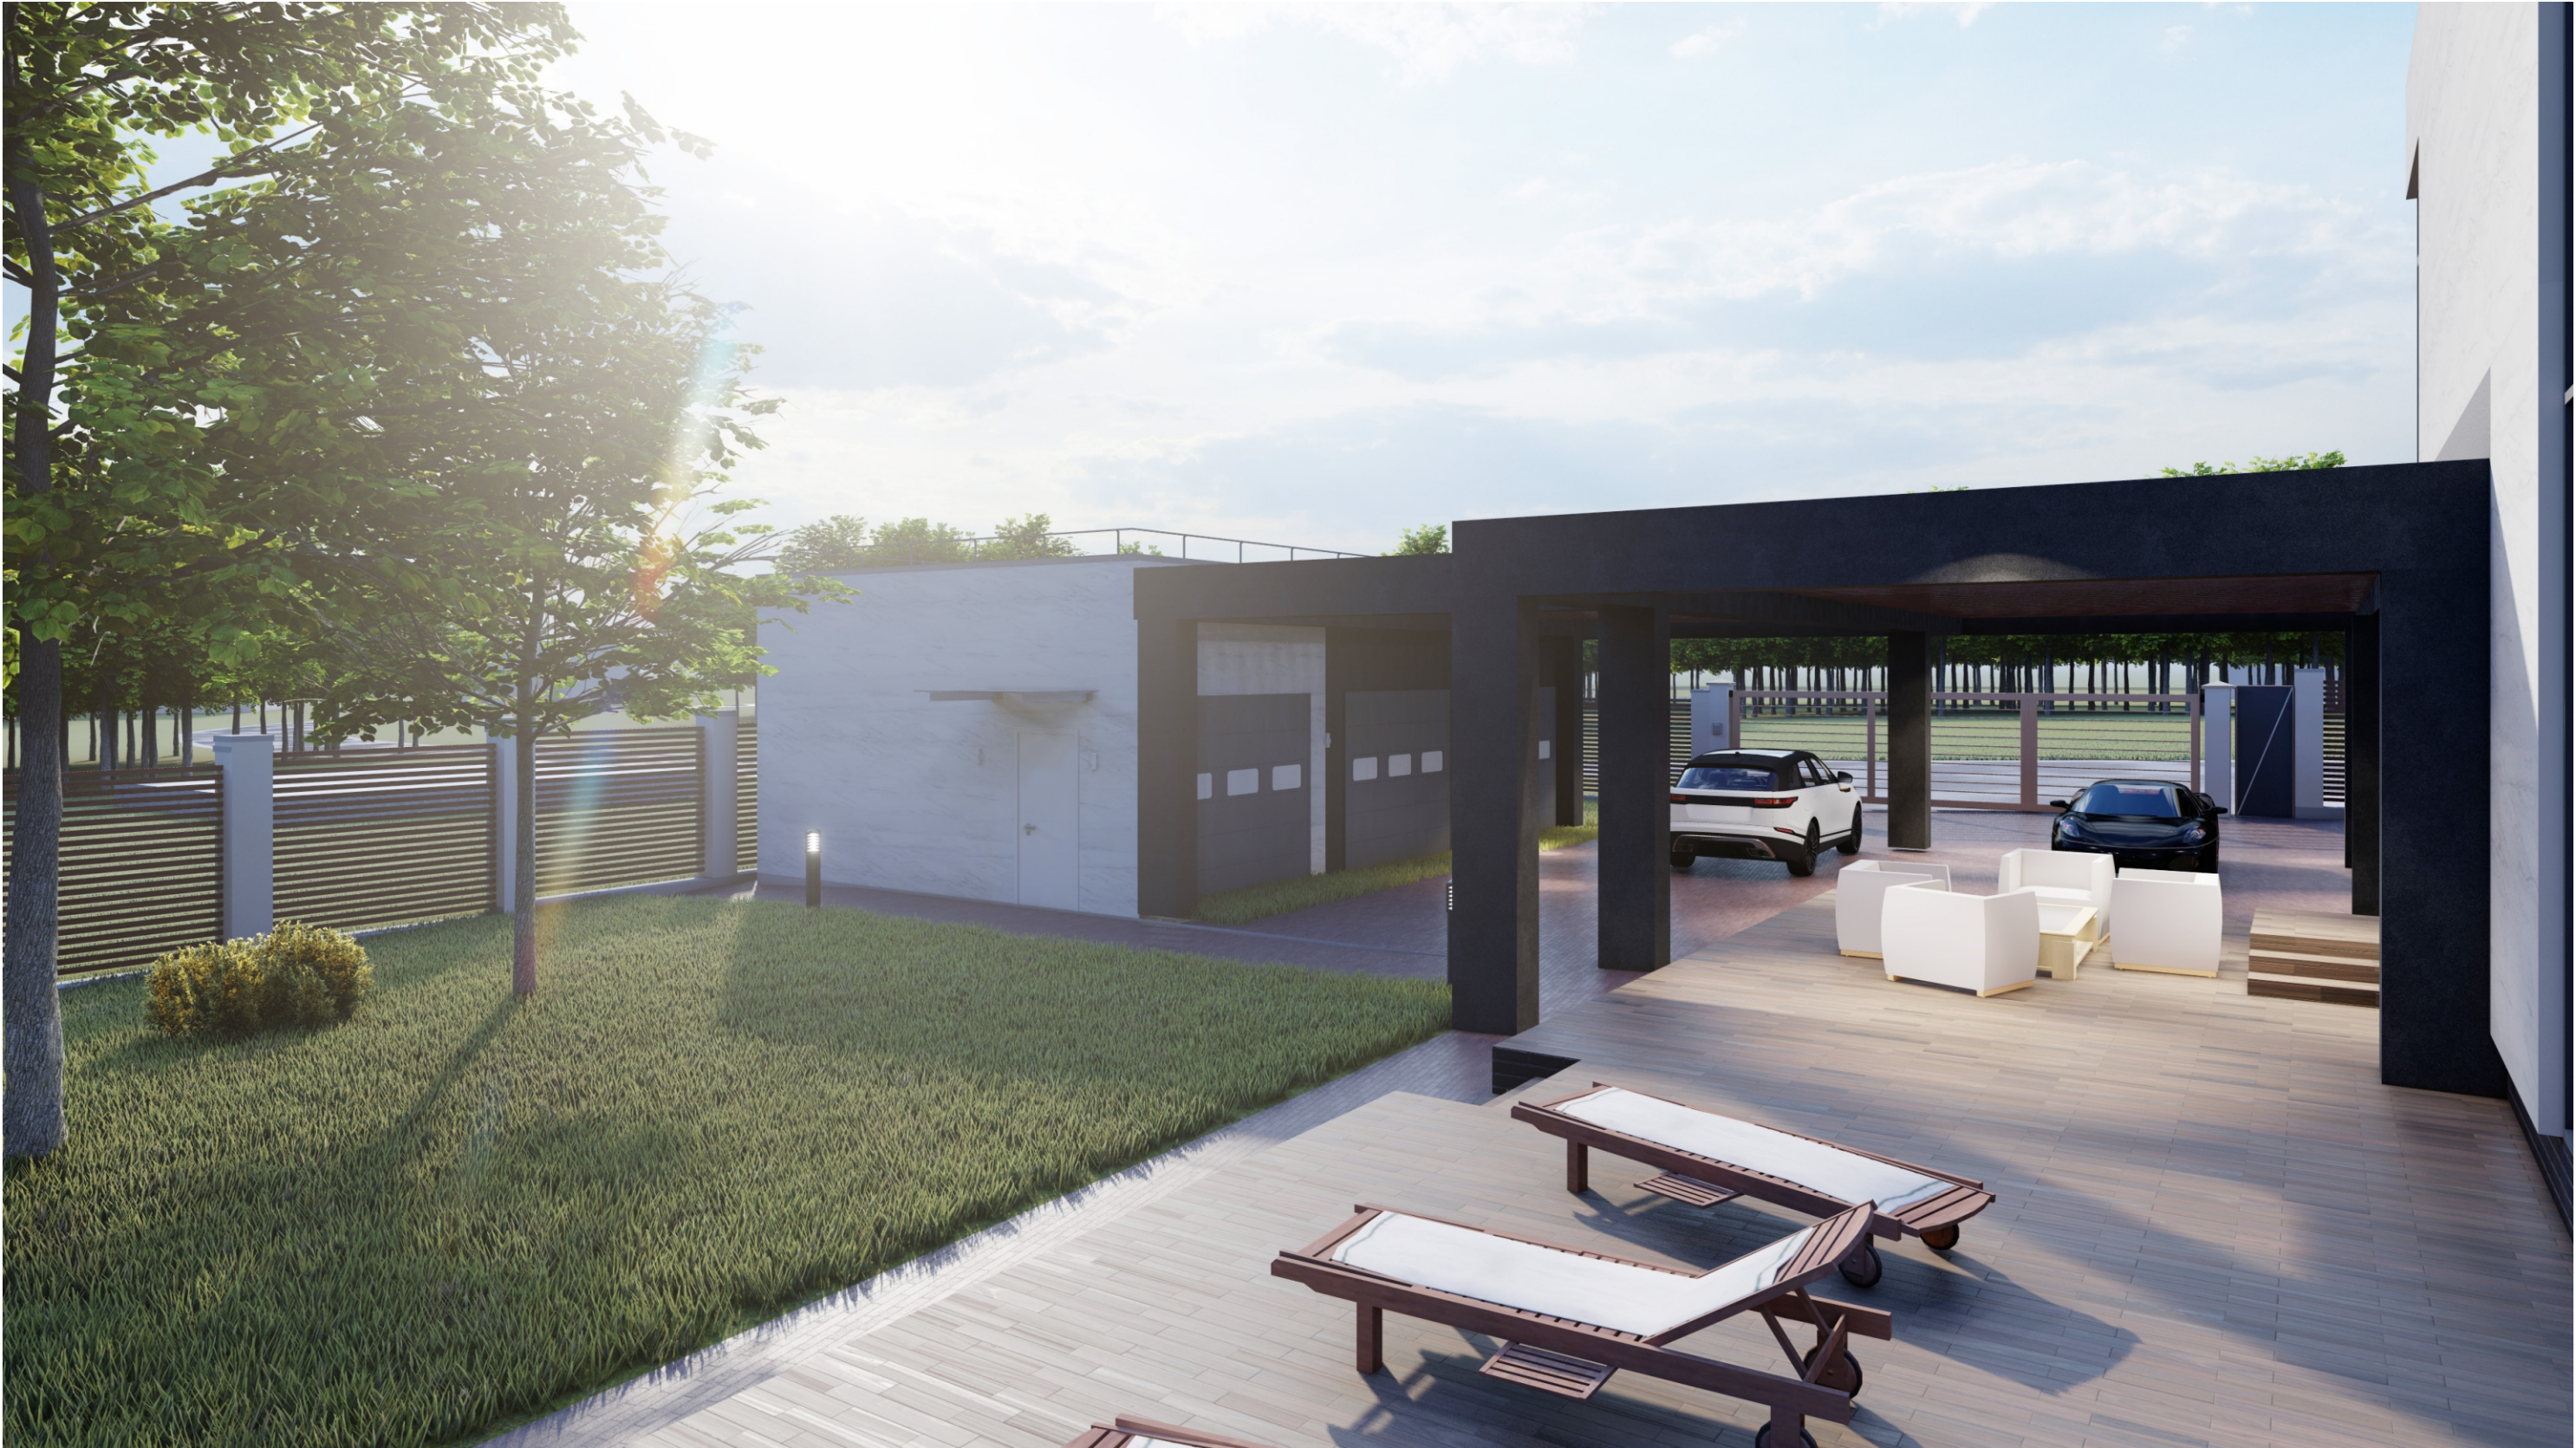

|             |  |
|-------------|--|
| Согласовано |  |
|             |  |
|             |  |
|             |  |


|              |  |
|--------------|--|
| Взам. инв. № |  |
| Подп. и дата |  |
| Инв. №подл.  |  |

Примечание:  
- Все изображения доступны по ссылке: <https://yadi.sk/d/2V--ykS-anzDHg>

|           |       |             |      |         |      |                                                                       |        |      |        |
|-----------|-------|-------------|------|---------|------|-----------------------------------------------------------------------|--------|------|--------|
|           |       |             |      |         |      | Жилой дом по ул. Тенистая ,27<br>в д. Солонечная, Кемеровской области |        |      |        |
| Изм       | Колуч | Лист        | Начк | Подпись | Дата | Жилой дом                                                             | Стадия | Лист | Листов |
|           |       |             |      |         |      |                                                                       | ЭП     | 33   | 37     |
| Выполнил: |       | Федчун Д.О. |      |         |      | Визуализация                                                          |        |      |        |
|           |       |             |      |         |      |                                                                       |        |      |        |



Видовой кадр №17 - Северный фасад дома

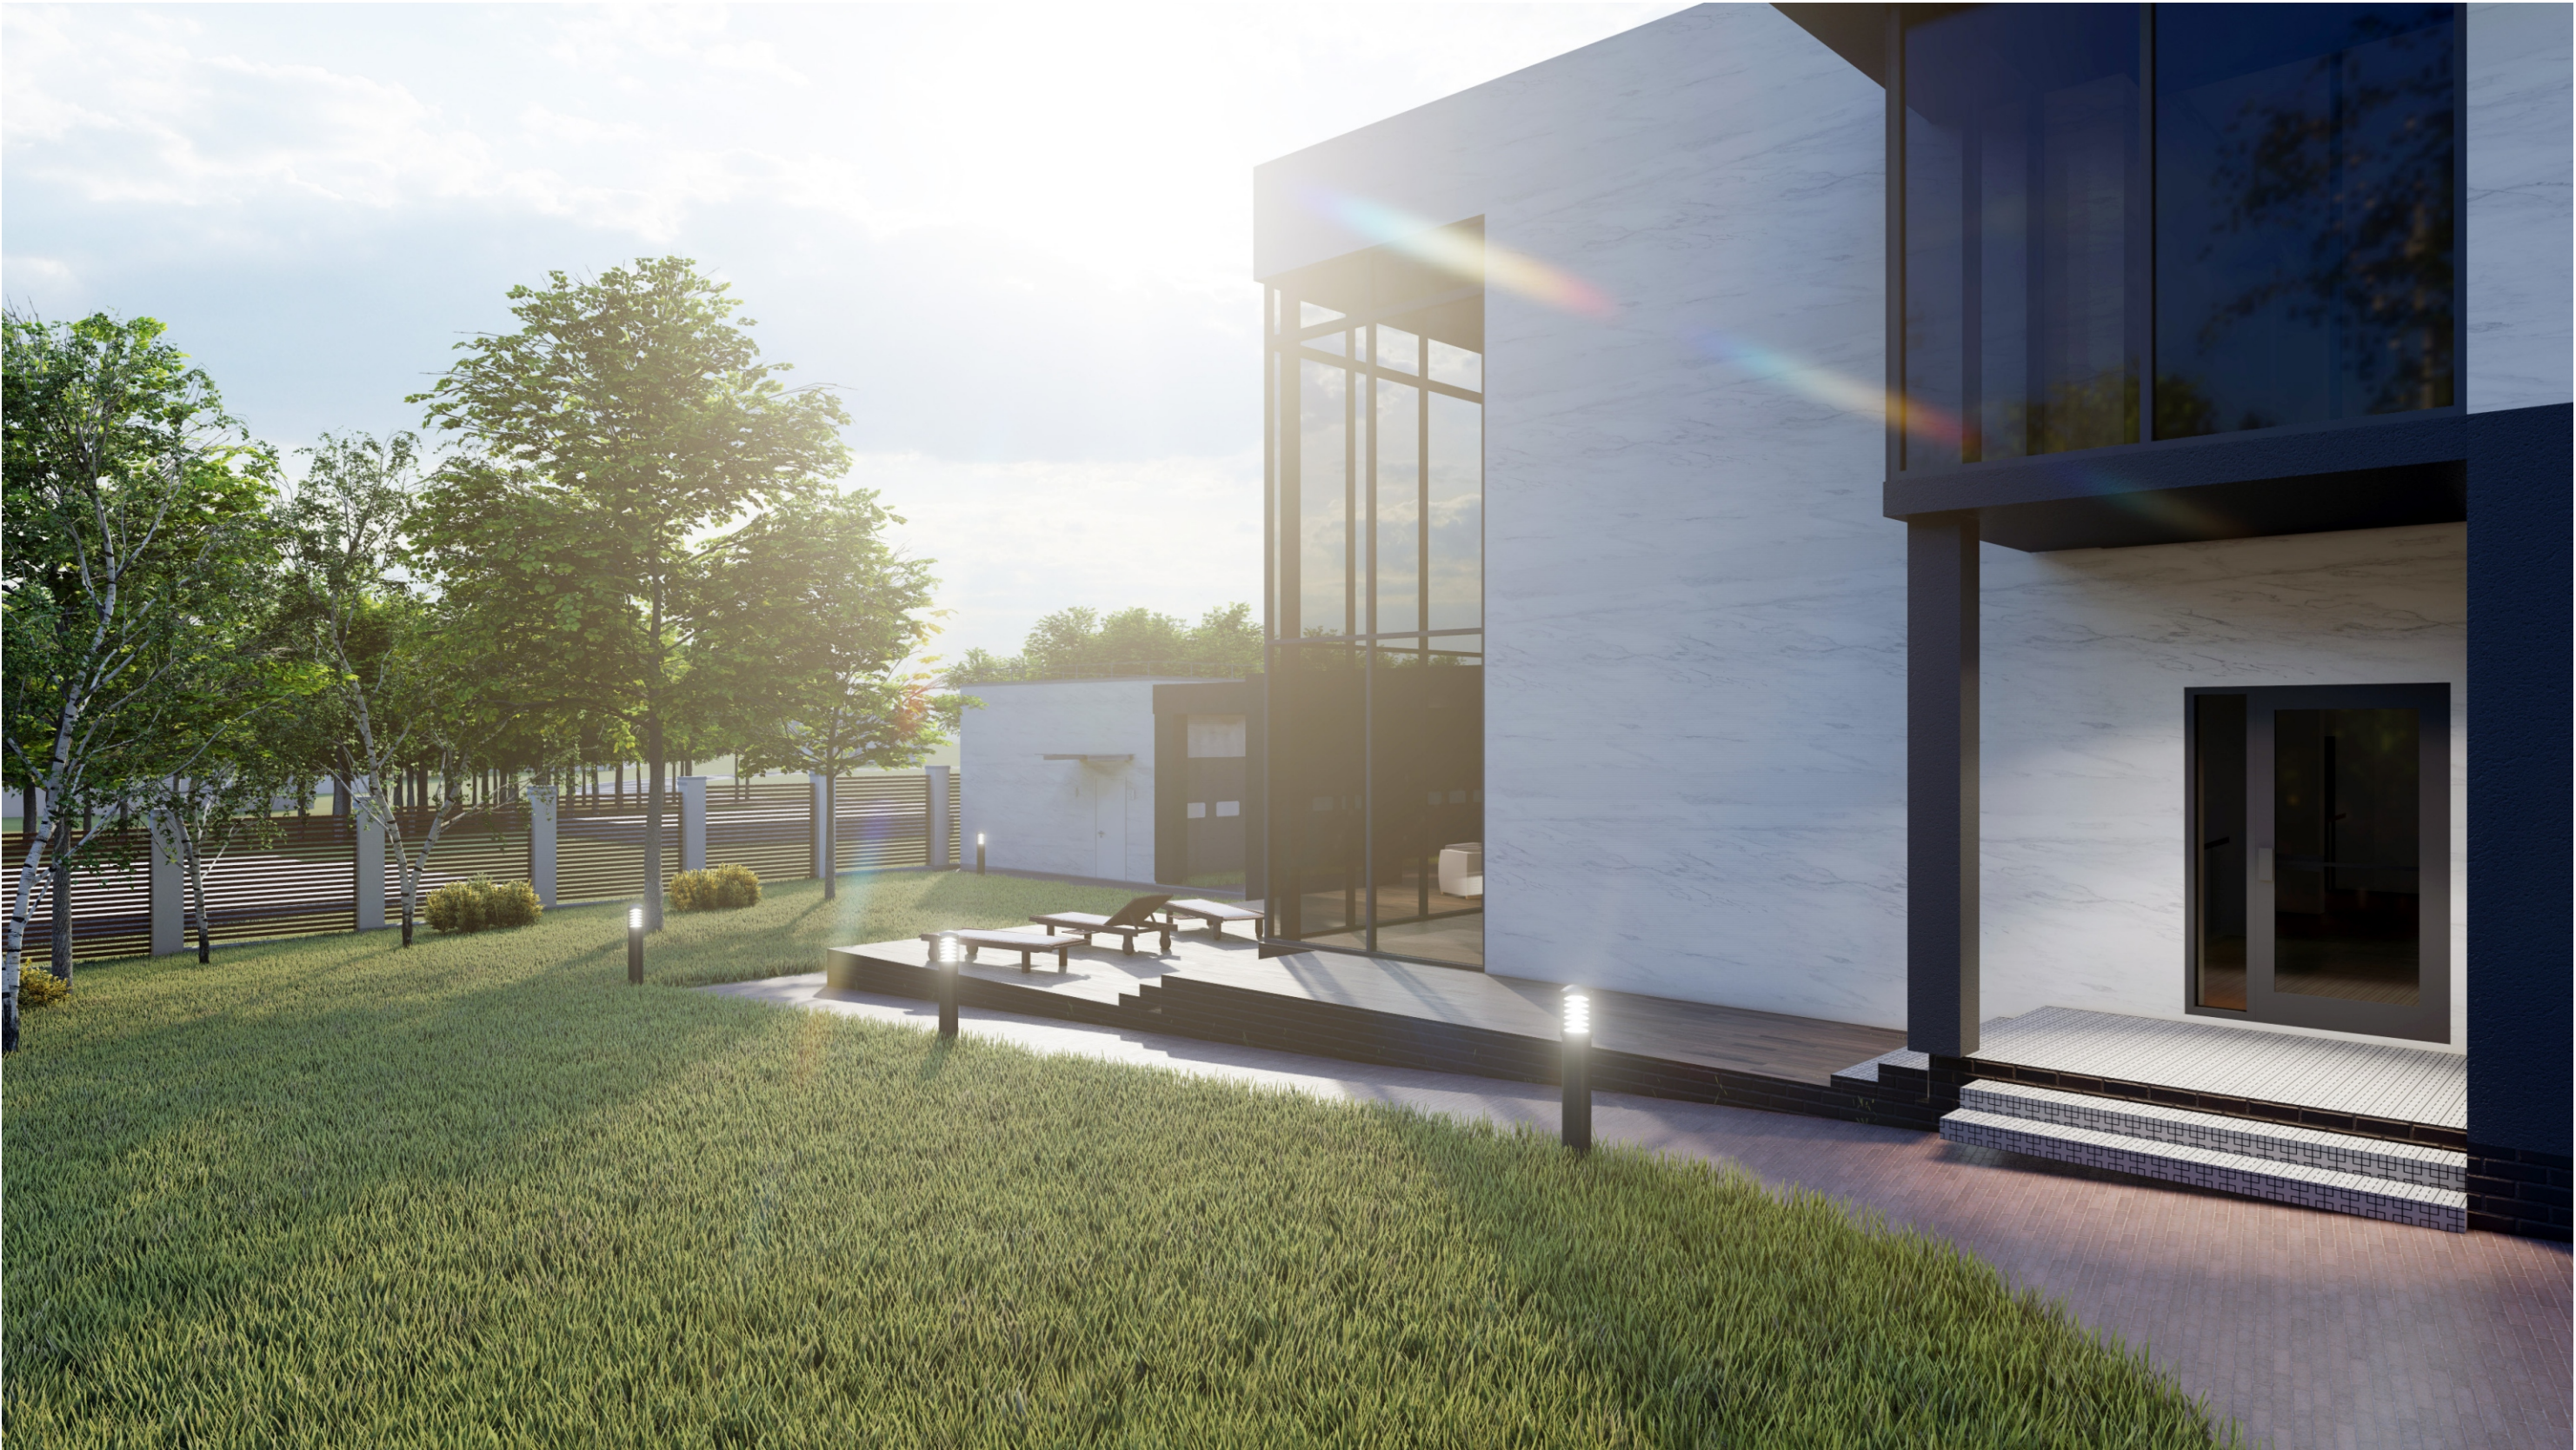

|           |       |             |      |         |      |                                                                       |        |      |        |
|-----------|-------|-------------|------|---------|------|-----------------------------------------------------------------------|--------|------|--------|
|           |       |             |      |         |      | Жилой дом по ул. Тенистая ,27<br>в д. Солонечная, Кемеровской области |        |      |        |
|           |       |             |      |         |      |                                                                       |        |      |        |
| Изм.      | Колуч | Лист        | Нижк | Подпись | Дата |                                                                       |        |      |        |
|           |       |             |      |         |      | Жилой дом                                                             | Стадия | Лист | Листов |
| Выполнил: |       | Федчун Д.О. |      |         |      |                                                                       | ЭП     | 34   | 37     |
|           |       |             |      |         |      | Визуализация                                                          |        |      |        |
|           |       |             |      |         |      |                                                                       |        |      |        |

Примечание:  
- Все изображения доступны по ссылке: <https://yadi.sk/d/2V--ykS-anzDHg>



Видовой кадр №18 - Северный фасад дома



|              |              |              |  |
|--------------|--------------|--------------|--|
| Согласовано  |              |              |  |
|              |              |              |  |
|              |              |              |  |
|              |              |              |  |
| И-в. № подл. | Подп. и дата | Взам. инв. № |  |
|              |              |              |  |

|           |       |             |      |         |      |                                                                       |        |      |        |
|-----------|-------|-------------|------|---------|------|-----------------------------------------------------------------------|--------|------|--------|
|           |       |             |      |         |      | Жилой дом по ул. Тенистая ,27<br>в д. Солонечная, Кемеровской области |        |      |        |
| Изм       | Колуч | Лист        | Нарк | Подпись | Дата |                                                                       |        |      |        |
| Выполнил: |       | Федчун Д.О. |      |         |      | Жилой дом                                                             | Стадия | Лист | Листов |
|           |       |             |      |         |      |                                                                       | ЭП     | 35   | 37     |
|           |       |             |      |         |      | Визуализация                                                          |        |      |        |
|           |       |             |      |         |      |                                                                       |        |      |        |

Примечание:  
- Все изображения доступны по ссылке: <https://yadi.sk/d/2V--ykS-anzDHg>





|              |            |   |              |  |  |
|--------------|------------|---|--------------|--|--|
| Согласовано  |            |   |              |  |  |
|              |            |   |              |  |  |
|              |            |   |              |  |  |
| Имя, Подпись | Взам. инв. | № | Подп. и дата |  |  |
|              |            |   |              |  |  |

|           |       |             |      |         |      |                                                                       |  |              |            |
|-----------|-------|-------------|------|---------|------|-----------------------------------------------------------------------|--|--------------|------------|
|           |       |             |      |         |      | Жилой дом по ул. Тенистая ,27<br>в д. Солонечная, Кемеровской области |  |              |            |
| Изм       | Колуч | Лист        | Нижк | Подпись | Дата |                                                                       |  |              |            |
| Выполнил: |       | Федчун Д.О. |      |         |      | Жилой дом                                                             |  | Стадия<br>ЭП | Лист<br>36 |
|           |       |             |      |         |      | Визуализация                                                          |  | Листов<br>37 |            |

Примечание:  
- Все изображения доступны по ссылке: <https://yadi.sk/d/2V--ykS-anzDHg>





|             |              |              |  |  |  |
|-------------|--------------|--------------|--|--|--|
| Согласовано |              |              |  |  |  |
|             |              |              |  |  |  |
|             |              |              |  |  |  |
|             |              |              |  |  |  |
| Имя, Подп.  | Взам. инв. № | Подп. и дата |  |  |  |
|             |              |              |  |  |  |
|             |              |              |  |  |  |
|             |              |              |  |  |  |

Примечание:  
- Все изображения доступны по ссылке: <https://yadi.sk/d/2V--ykS-anzDHg>

|           |       |             |      |         |      |                                                                       |        |      |        |
|-----------|-------|-------------|------|---------|------|-----------------------------------------------------------------------|--------|------|--------|
|           |       |             |      |         |      |                                                                       |        |      |        |
|           |       |             |      |         |      |                                                                       |        |      |        |
| Изм       | Колуч | Лист        | Нижк | Подпись | Дата | Жилой дом по ул. Тенистая ,27<br>в д. Солонечная, Кемеровской области |        |      |        |
|           |       |             |      |         |      | Жилой дом                                                             | Стадия | Лист | Листов |
| Выполнил: |       | Федчун Д.О. |      |         |      |                                                                       | ЭП     | 37   | 37     |
|           |       |             |      |         |      | Визуализация                                                          |        |      |        |
|           |       |             |      |         |      |                                                                       |        |      |        |