


Согласовано			
Подпись и дата	Взам. инв. №		
Инв. № подл.			

Московская область, Одинцовский район, гп Одинцово, уч. 46, в районе с. Акулово, СНТ "Грибовчанка"							
Изм.	Кол. уч.	Лист	№ док.	Подп.	Дата		
Разработал	Березин А.П.						
ГАП	Ли А.М.						
ГИП	Ли Д.Е.						
Архитектурные решения					Стадия	Лист	Листов
					Р		
План посадки дома на земельный участок					ООО "МТ-ПРОЕКТ"		

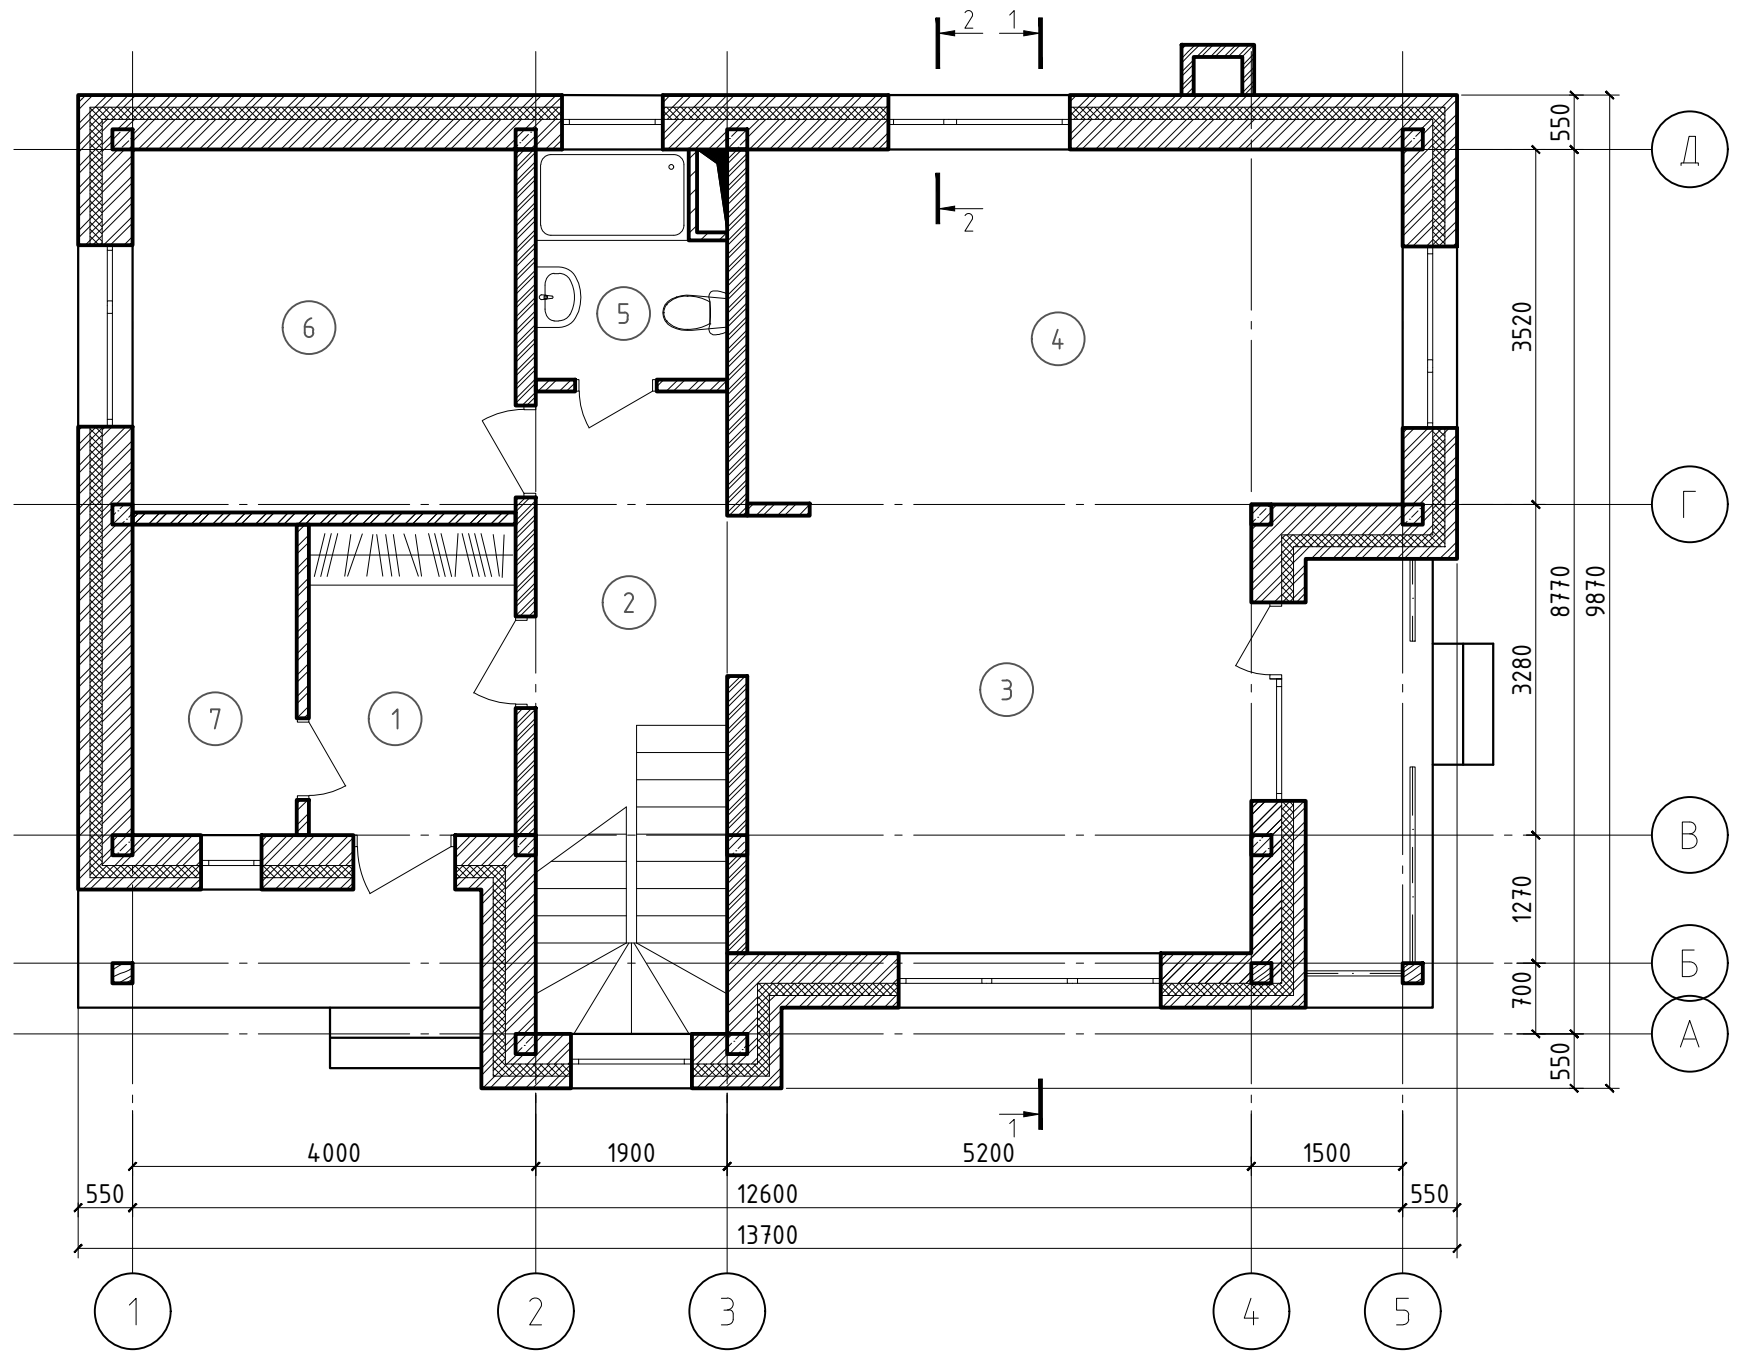


Экспликация помещений 1 этажа

Номер помещения	Наименование	Площадь, м ²	Кат.* помещения
1	Тамбур	6,31	
2	Холл + лестница	12,10	
3	Гостинная	22,25	
4	Кухня	22,88	
5	С/у	3,99	
6	Спальня	13,68	
7	Топочная	5,02	

						Московская область, Одинцовский район, гп Одинцово, уч. 46, в районе с. Акулово, СНТ "Грибовчанка"			
Изм.	Кол. уч.	Лист	№ док.	Подп.	Дата	Архитектурные решения	Стадия	Лист	Листов
Разработал	Березин А.П.						Р		
ГАП	Ли А.М.								
	ГИП					Ли Д.Е.			
План 1 этажа						ООО "МТ-ПРОЕКТ"			

Согласовано

Инд. № подл.	Подпись и дата	Взам. инв. №

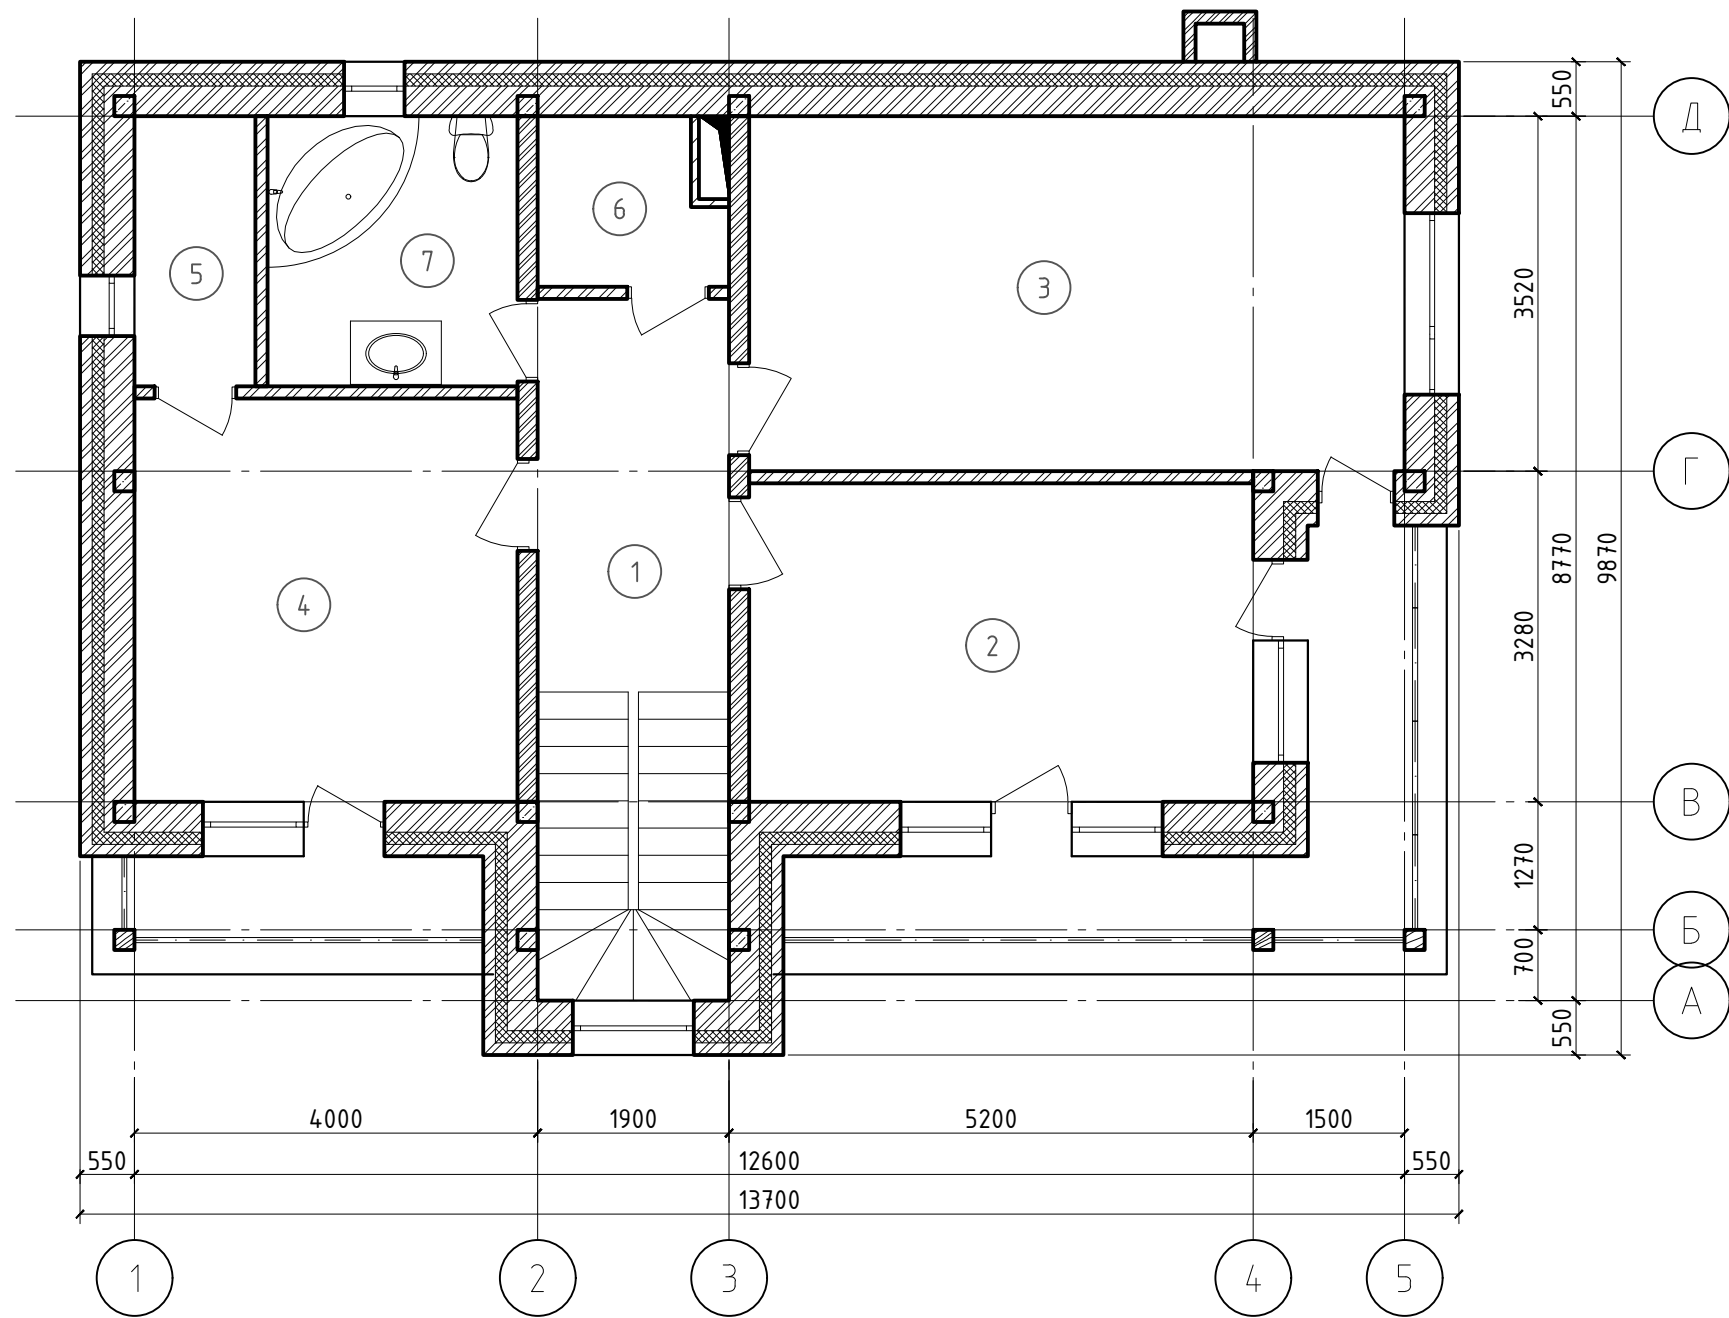

Экспликация помещений 2 этажа

Номер помещения	Наименование	Площадь, м ²	Кат.* помещения
1	Холл + лестница	13,22	
2	Спальня	15,80	
3	Спальня	22,88	
4	Спальня	15,20	
5	Гардероб	3,22	
6	Гардероб	2,87	
7	С/у	6,65	

Изм.	Кол. уч.	Лист	№ док.	Подп.	Дата	Московская область, Одинцовский район, гп Одинцово, уч. 46, в районе с. Акулово, СНТ "Грибовчанка"			
Разработал	Березин А.П.								Архитектурные решения
ГАП	Ли А.М.					План 2 этажа	Р		
ГИП	Ли Д.Е.						ООО "МТ-ПРОЕКТ"		

Согласовано


Инв. № подл. Подпись и дата. Взам. инв. №

Ведомость заполнения проемов

Поз.	Марка	Наименование	Размеры (ШхВ), мм	Всего ед. шт.
1	ОК-1	Окно	1800x1500	2
2	ОК-2	Окно	600x1500	3
3	ОК-3	Окно витражное	1200x5120	1
4	ОК-4	Окно	2600x2400	1
5	ОК-5	Окно	1800x2700	1
6	ОК-6	Окно	1800x2100	1
7	ОК-7	Окно	1800x1800	1
8	ОК-8	Окно	1000x1500	1
9	ДВ-1	Дверь входная	1010x2400	1
10	ДВ-2	Дверь глухая	810x2100	5
11	ДВ-3	Дверь глухая	910x2100	5
12	ОДБ-1	Оконно-дверной блок	1970x2700	1
13	ОДБ-2	Оконно-дверной блок	1800x2400	1
14	ОДБ-3	Оконно-дверной блок	2600x2400	1
15	ОДБ-4	Оконно-дверной блок	2010x2400	1

Экспликация помещений 1 этажа


Номер помещения	Наименование	Площадь, м²	Кат. помещения
1	Тамбур	6,31	
2	Холл + лестница	12,10	
3	Гостинная	22,25	
4	Кухня	22,88	
5	С/у	3,99	
6	Спальня	13,68	
7	Топочная	5,02	

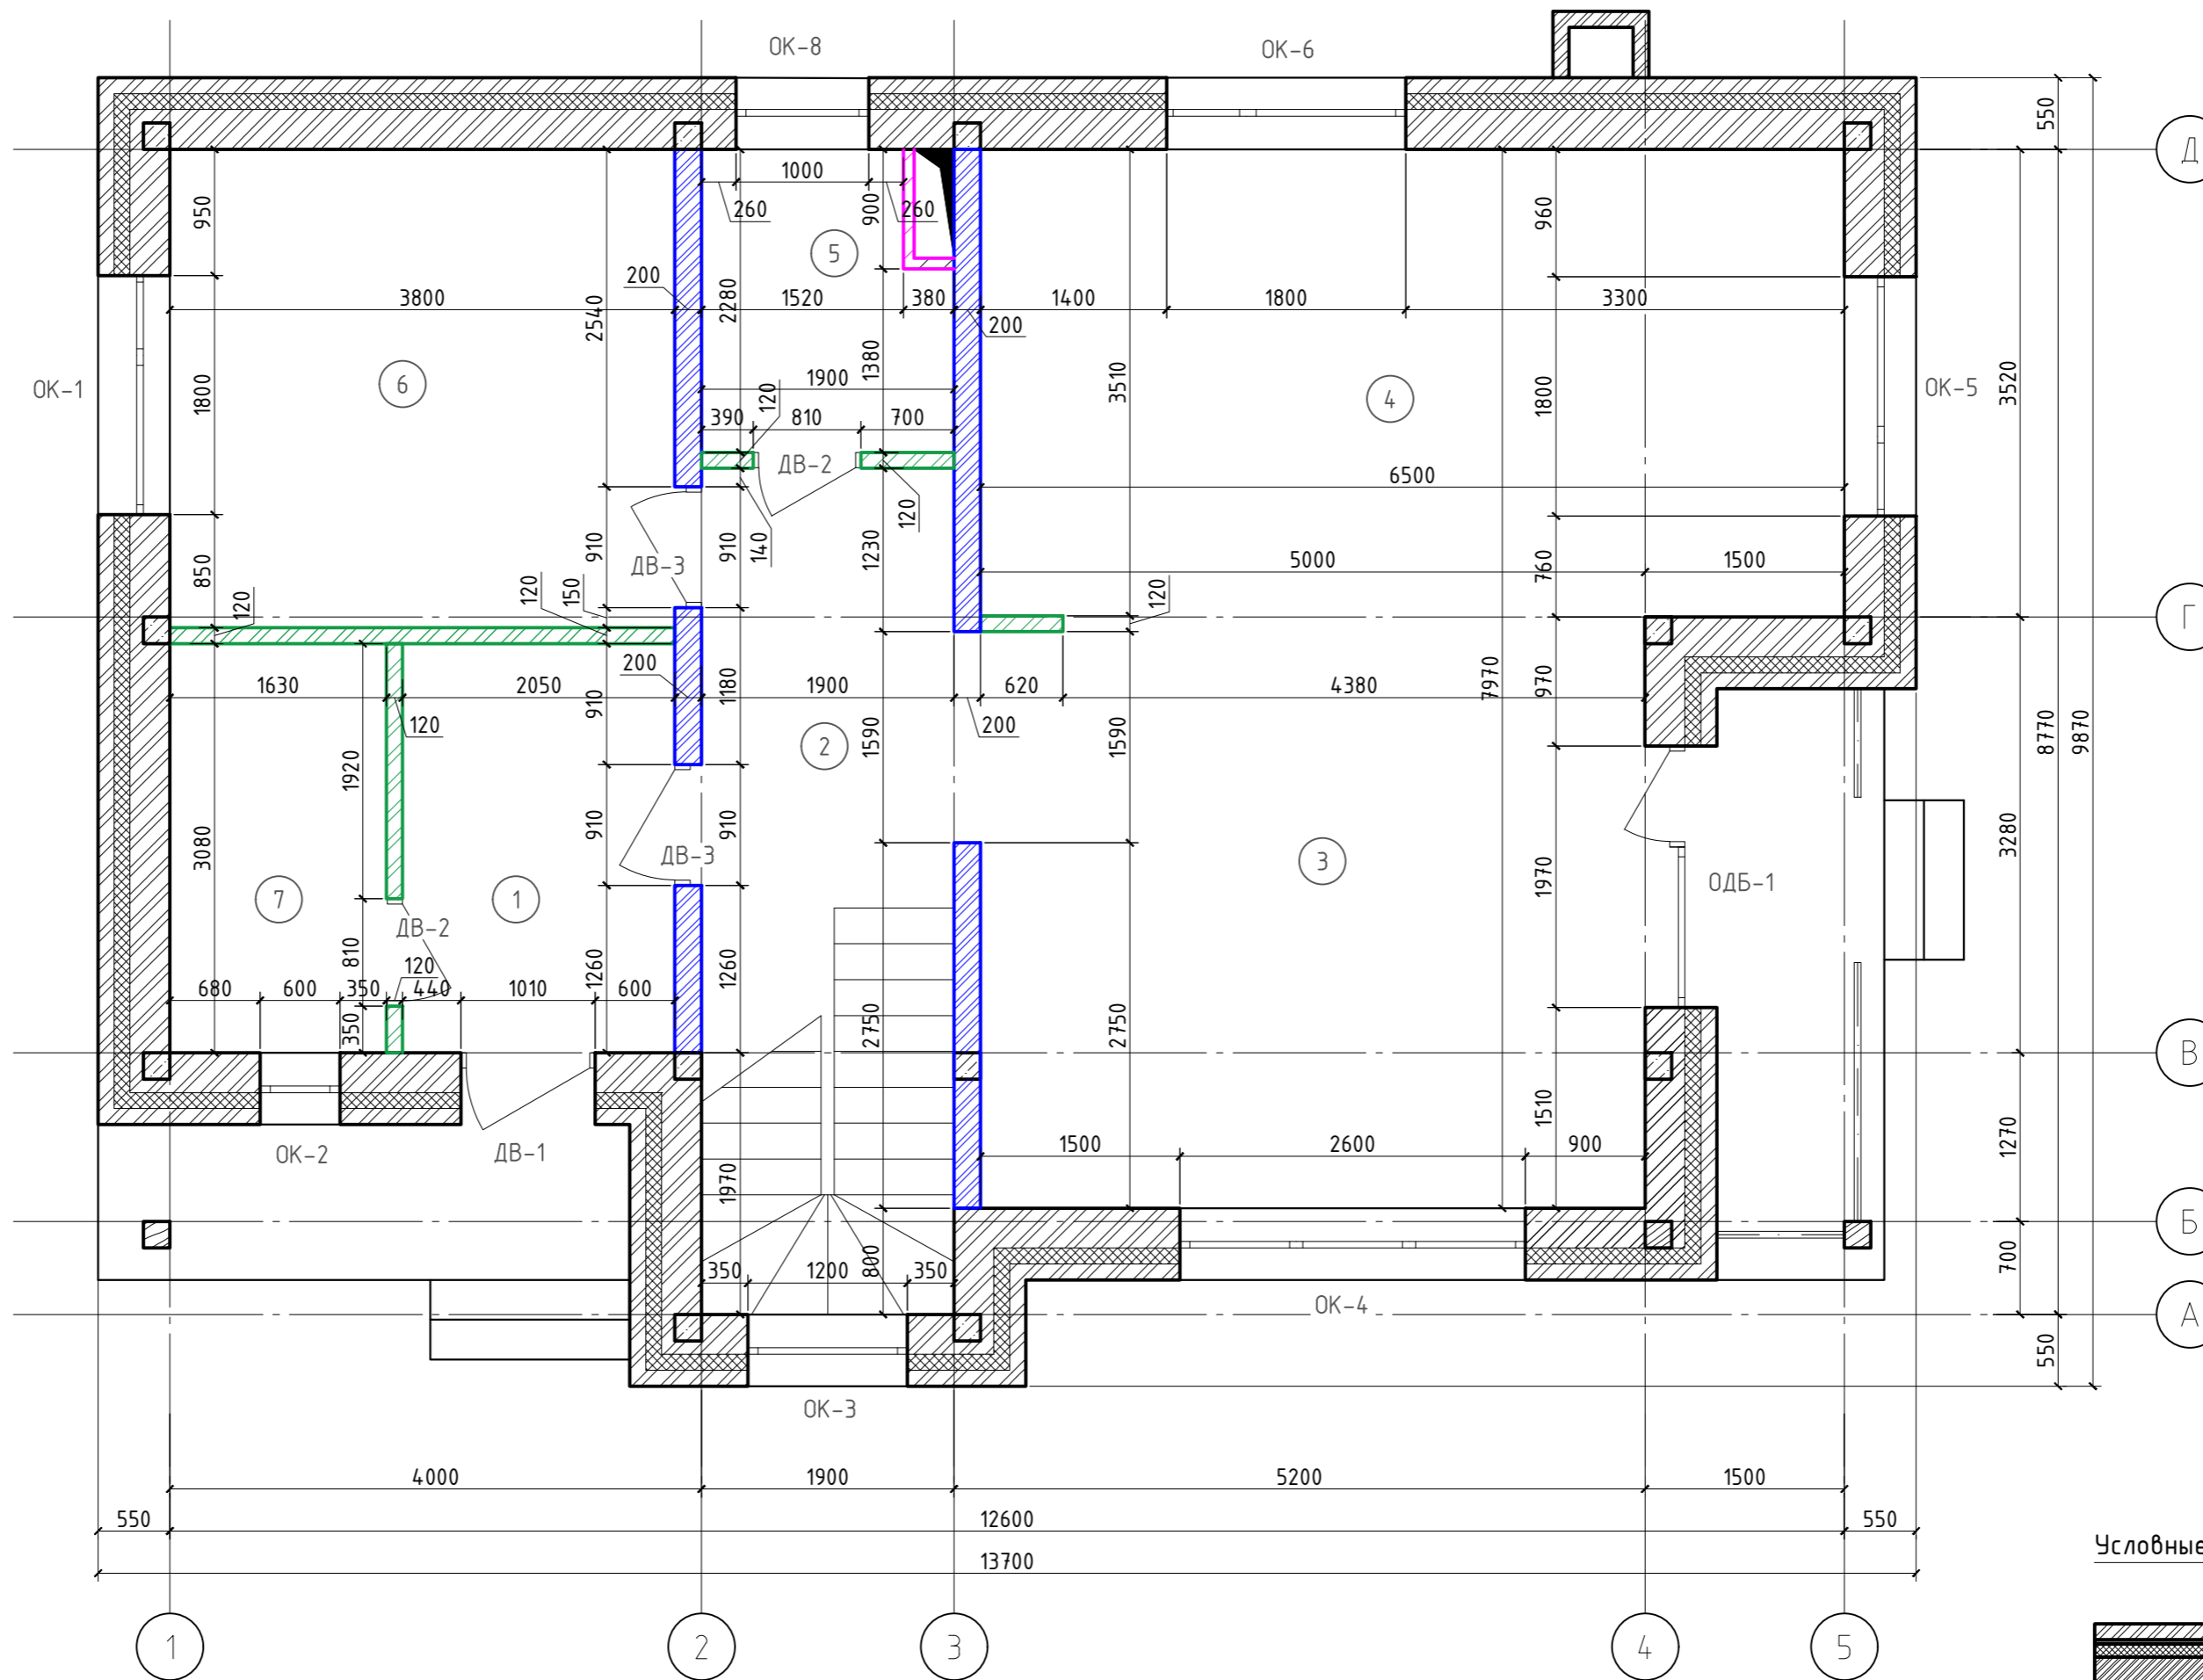

Условные обозначения

	Облицовочный кирпич - 120мм
	Вент. зазор - 30мм
	Паропроницаемая гидро-ветрозащитная мембрана
	Утеплитель из каменной ваты - 100мм
	Кладка из газобетонных блоков - 300мм
	Кладка из пескобетонных блоков - 200мм
	Кладка из кирпича - 120мм
	Перегородка из ГКЛ - 75мм

Изм.	Кол. уч.	Лист	№ док.	Подп.	Дата		
Разработал	ГАП	Ли А.М.					
	ГИП	Ли Д.Е.					
Московская область, Одинцовский район, гп Одинцово, уч. 46, в районе с. Акулово, СНТ "Грибобчанка"							
Архитектурные решения					Стадия	Лист	Листов
					Р		
План монтажный 1 этажа					ООО "МТ-ПРОЕКТ"		

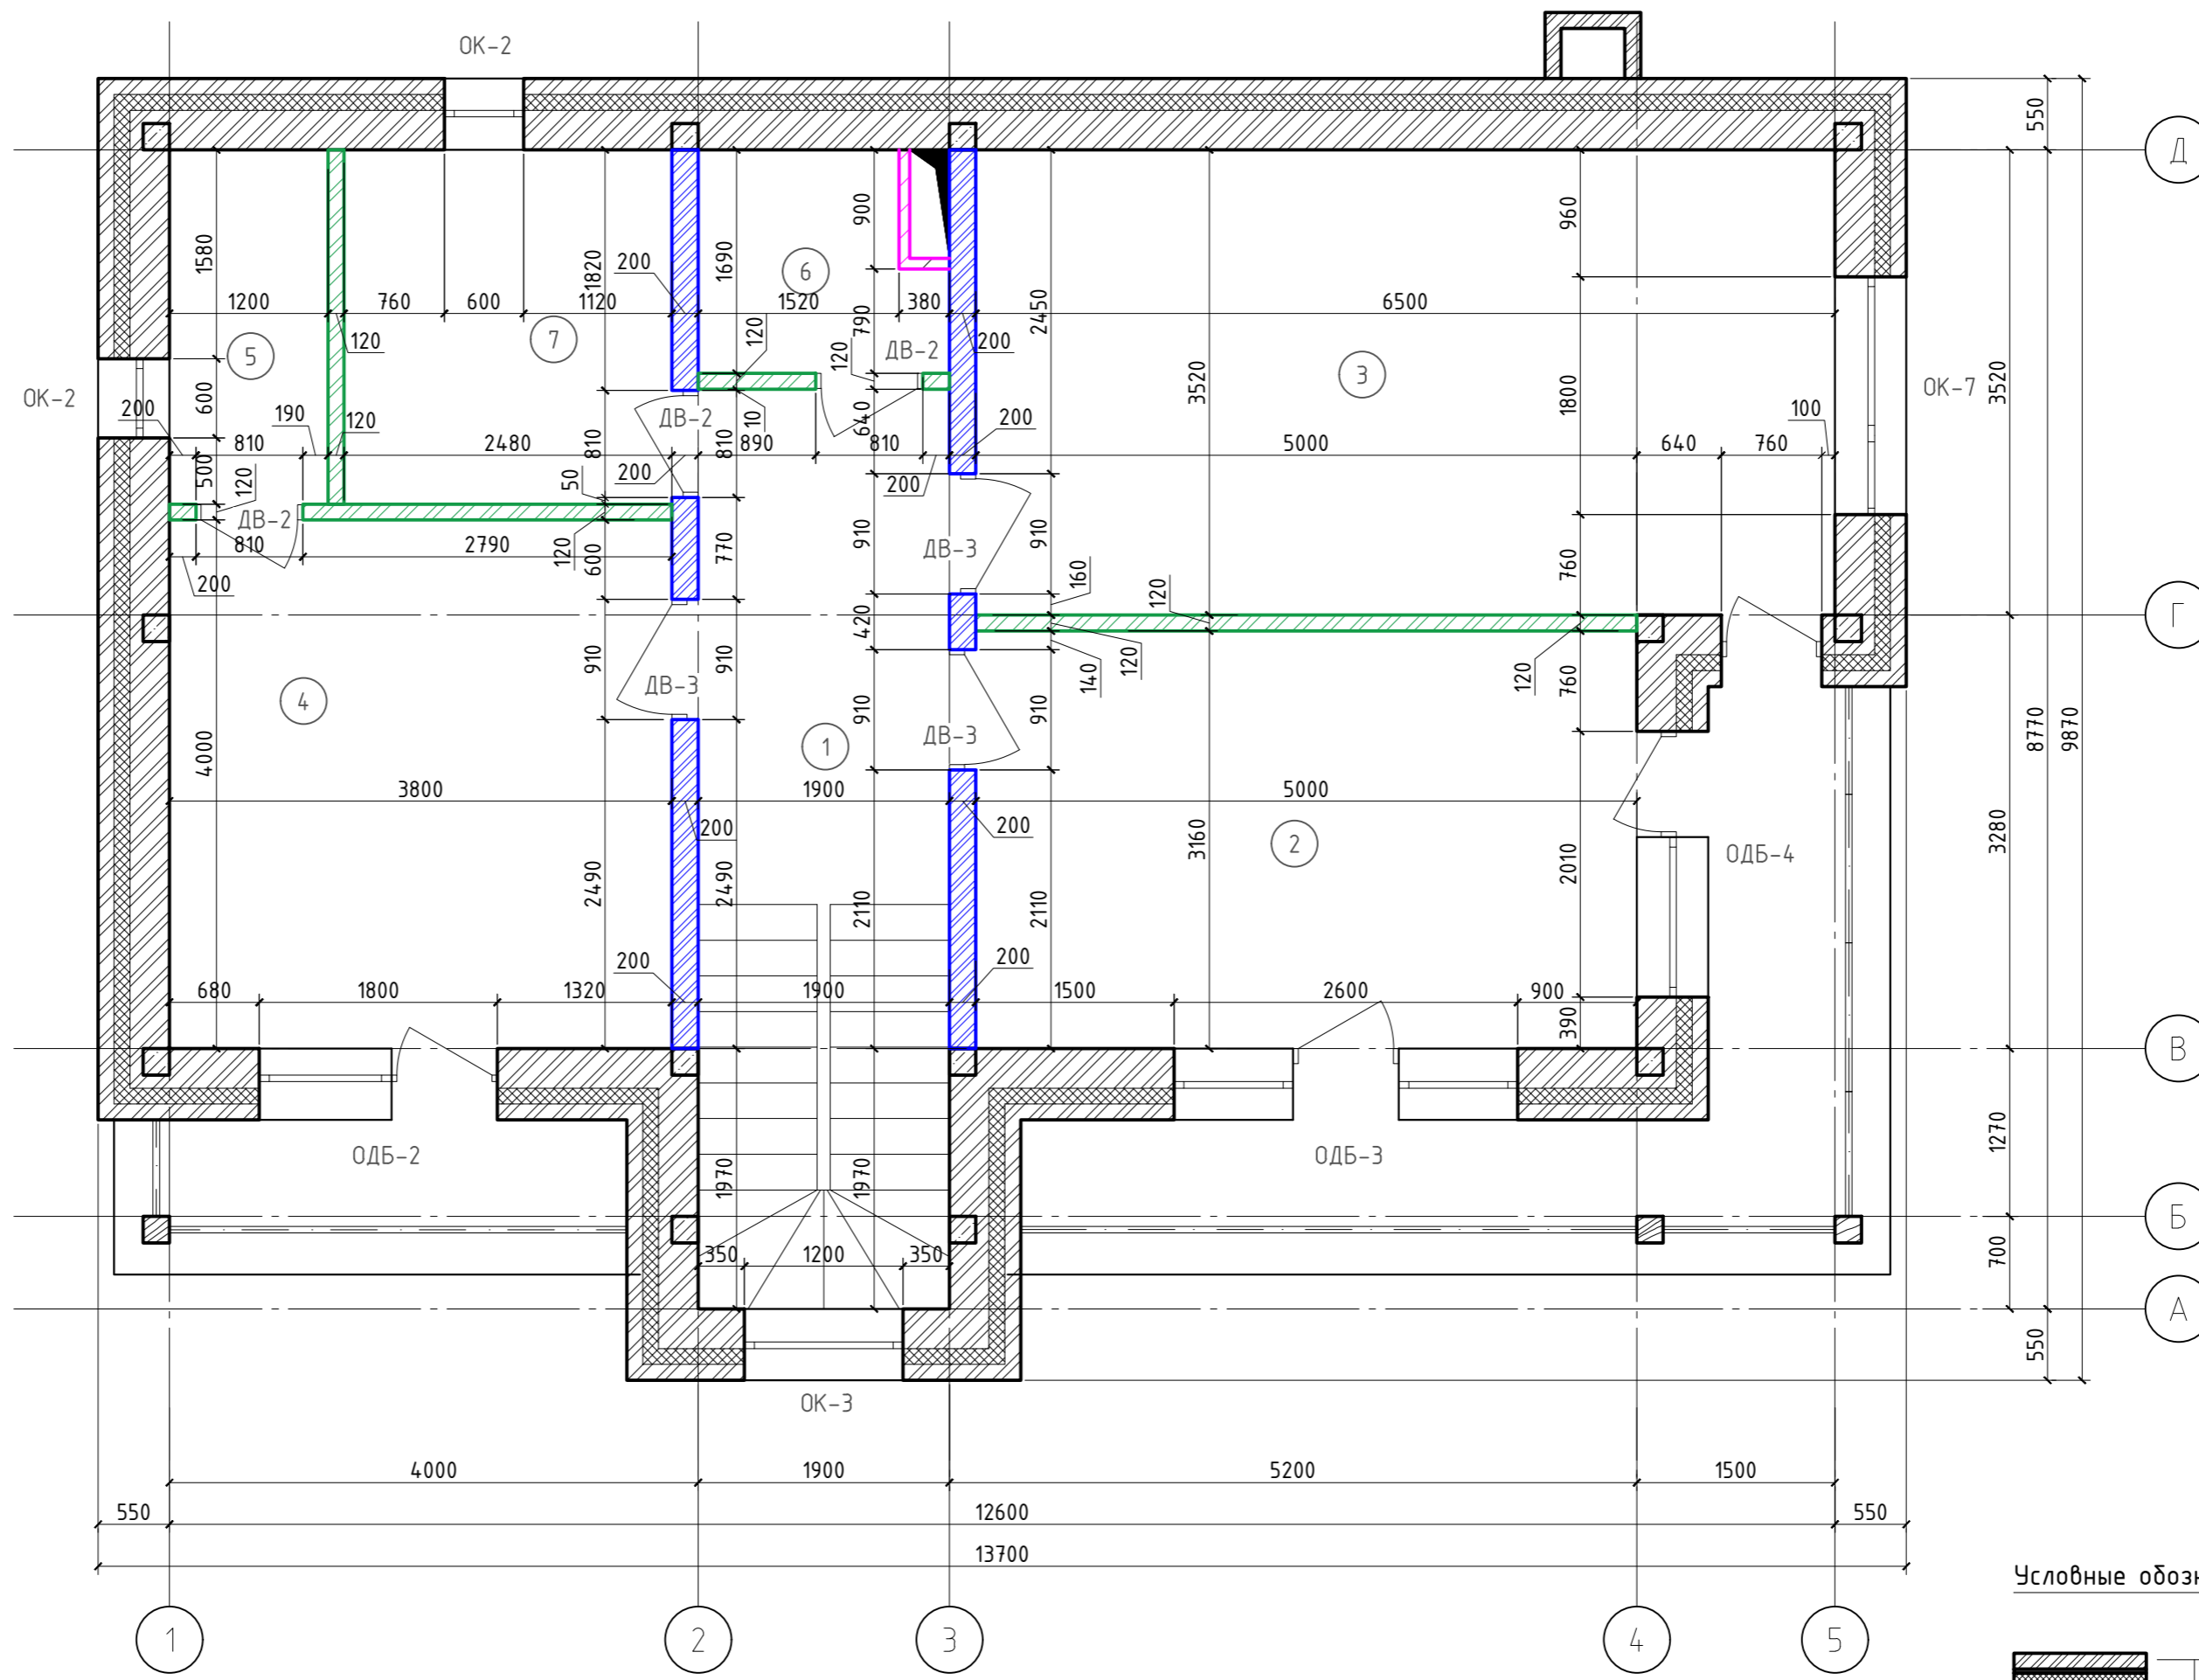

Ведомость заполнения проемов

Поз.	Марка	Наименование	Размеры (ШхВ), мм	Всего ед. шт.
1	ОК-1	Окно	1800x1500	2
2	ОК-2	Окно	600x1500	3
3	ОК-3	Окно витражное	1200x5120	1
4	ОК-4	Окно	2600x2400	1
5	ОК-5	Окно	1800x2700	1
6	ОК-6	Окно	1800x2100	1
7	ОК-7	Окно	1800x1800	1
8	ОК-8	Окно	1000x1500	1
9	ДВ-1	Дверь входная	1010x2400	1
10	ДВ-2	Дверь глухая	810x2100	5
11	ДВ-3	Дверь глухая	910x2100	5
12	ОДБ-1	Оконно-дверной блок	1970x2700	1
13	ОДБ-2	Оконно-дверной блок	1800x2400	1
14	ОДБ-3	Оконно-дверной блок	2600x2400	1
15	ОДБ-4	Оконно-дверной блок	2010x2400	1

Экспликация помещений 2 этажа

Номер помещения	Наименование	Площадь, м²	Кат. помещения
1	Холл + лестница	13,22	
2	Спальня	15,80	
3	Спальня	22,88	
4	Спальня	15,20	
5	Гардероб	3,22	
6	Гардероб	2,87	
7	С/у	6,65	

Условные обозначения

- Облицовочный кирпич - 120мм
- Вент. зазор - 30мм
- Паропроницаемая гидро-ветрозащитная мембрана
- Утеплитель из каменной ваты - 100мм
- Кладка из газобетонных блоков - 300мм
- Кладка из пескобетонных блоков - 200мм
- Кладка из кирпича - 120мм
- Перегородка из ГКЛ - 75мм

Изм.						Кол. уч.						Лист						№ док.						Подп.						Дата											
Разработал												Березин А.П.												Архитектурные решения												Стадия		Лист		Листов	
ГАП												Ли А.М.												Р																	
ГИП												Ли Д.Е.												План монтажный 2 этажа																ООО "МТ-ПРОЕКТ"	


Московская область, Одинцовский район, гп Одинцово, уч. 46, в районе с. Акулово, СНТ "Грибобчанка"

Согласовано

Инд. № подл.	
Подпись и дата	
Взам. инв. №	



						Московская область, Одинцовский район, гп Одинцово, уч. 46, в районе с. Акулово, СНТ "Грибовчанка"			
Изм.	Кол. уч.	Лист	№ док.	Подп.	Дата	Архитектурные решения	Стадия	Лист	Листов
Разработал	Березин А.П.						Р		
ГАП	Ли А.М.								
						Фасад 1-5	ООО "МТ-ПРОЕКТ"		
ГИП	Ли Д.Е.								

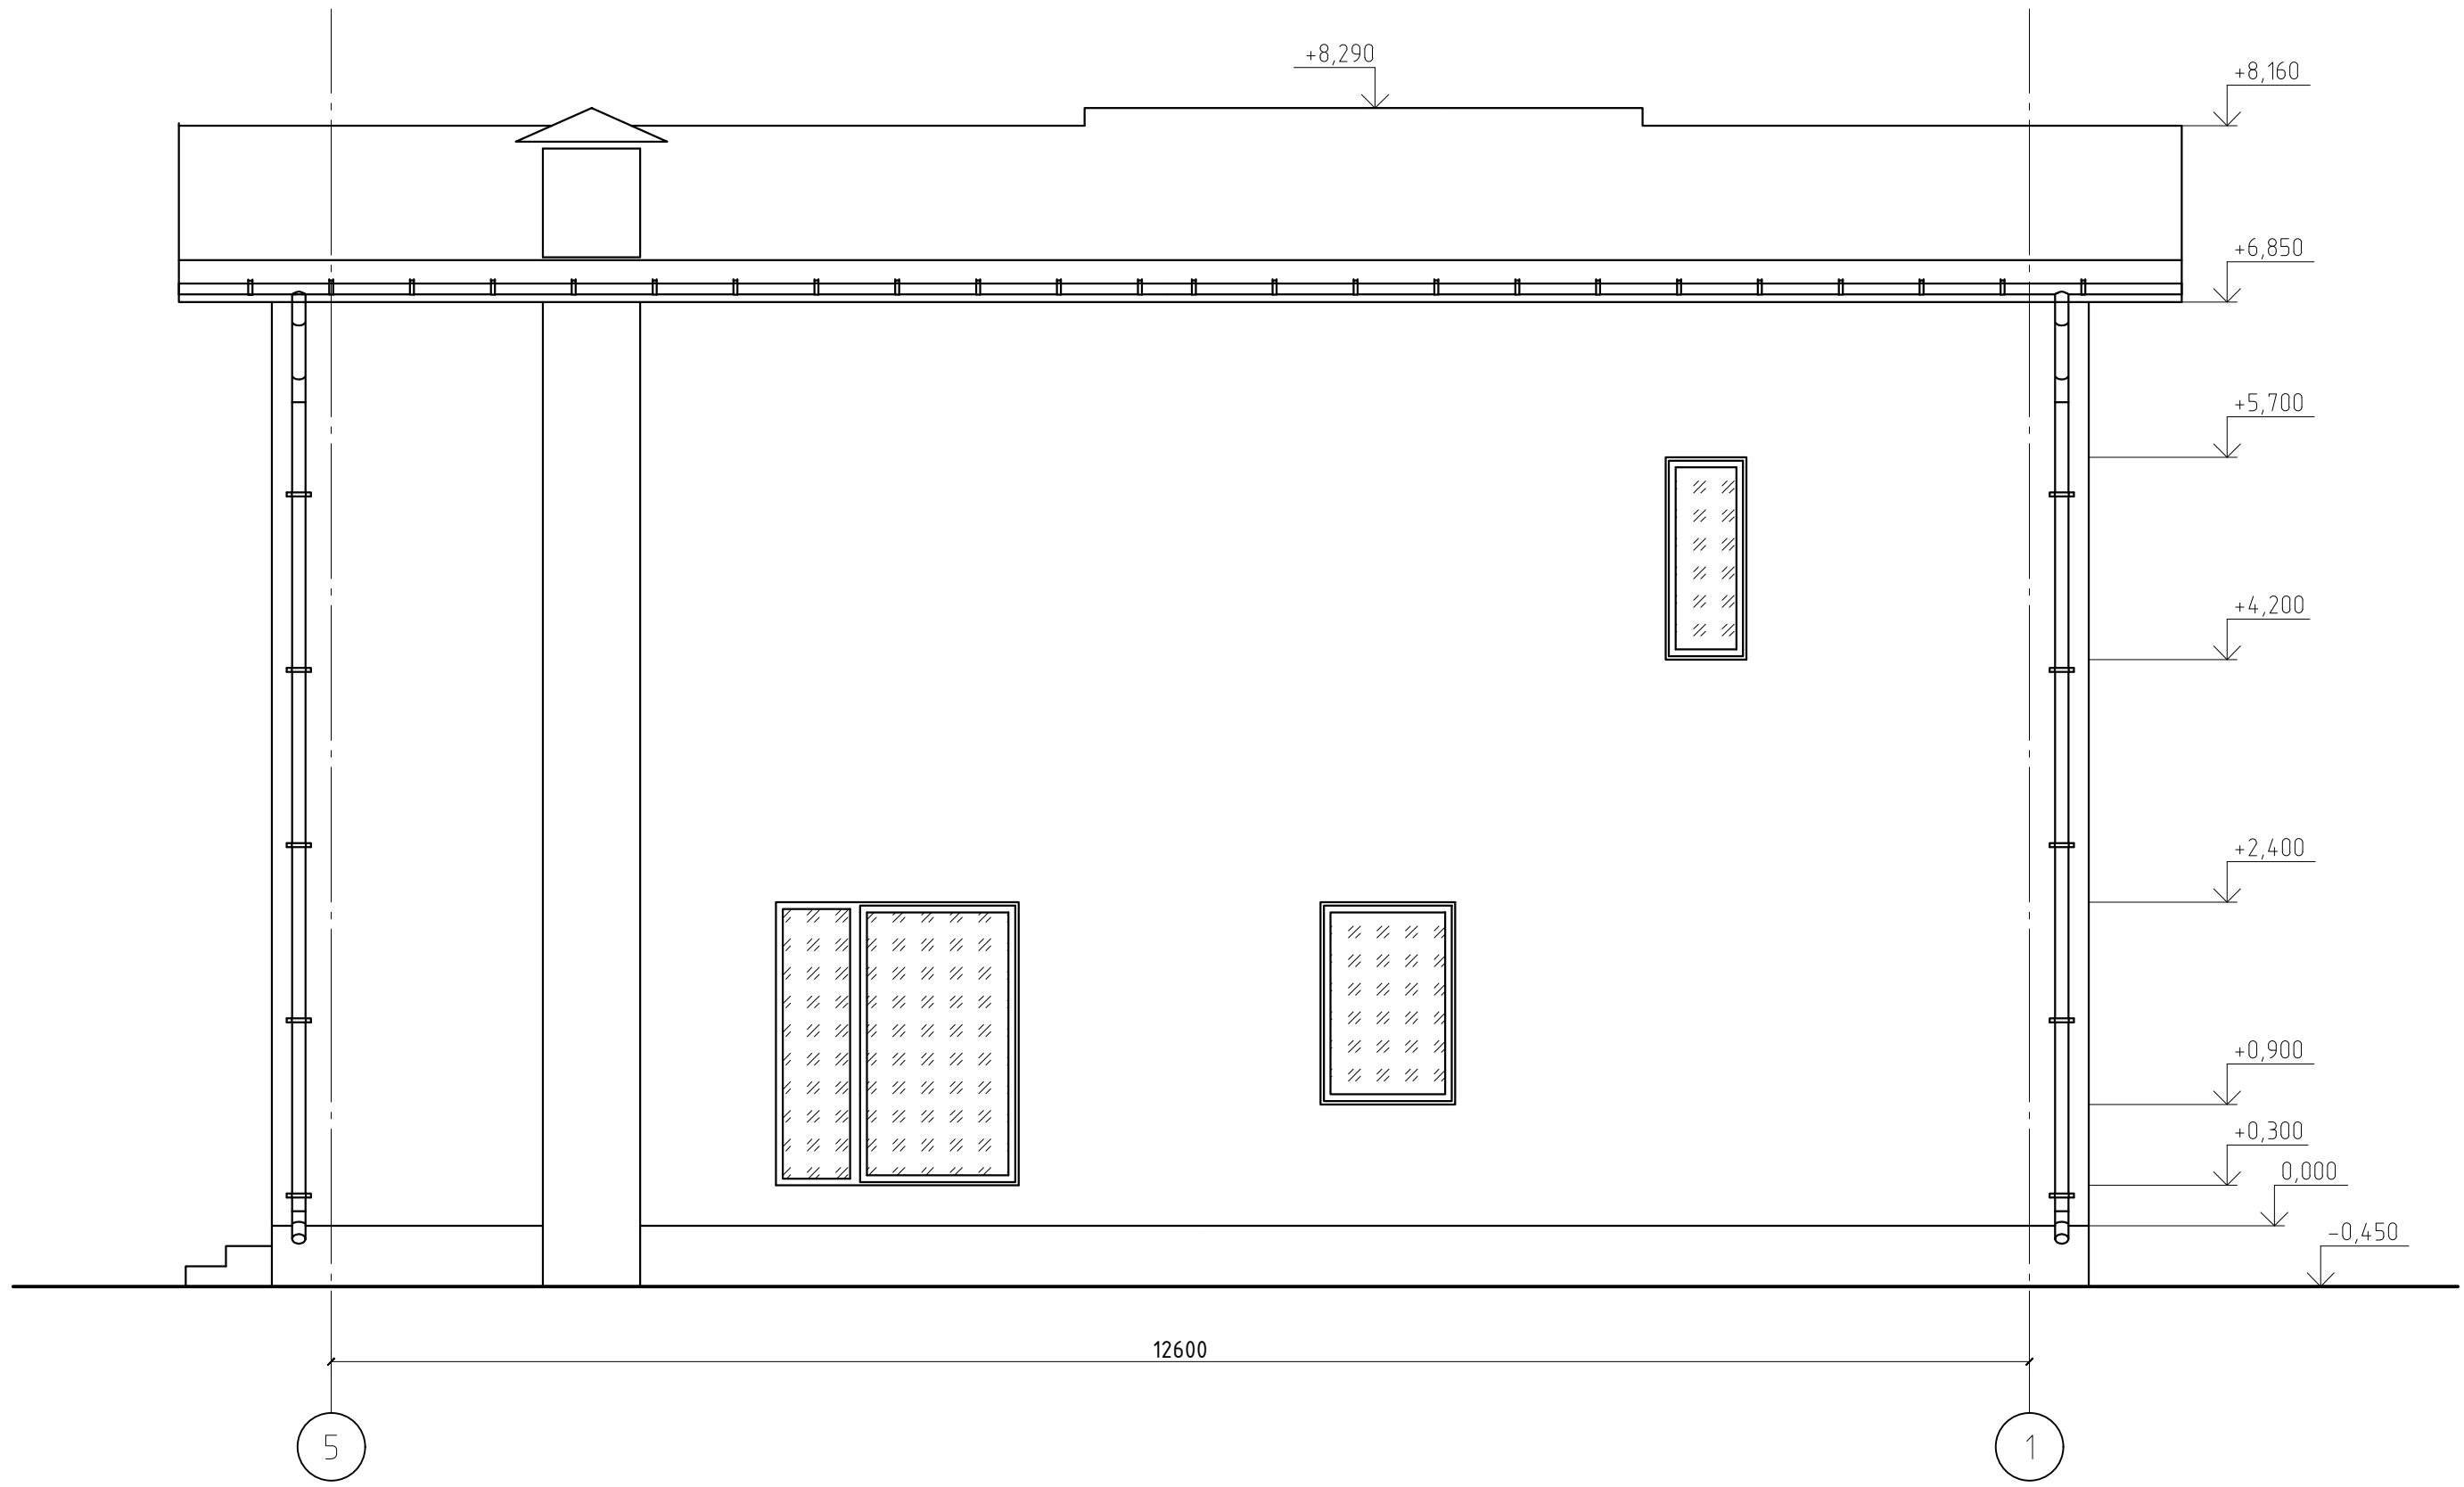


Согласовано

Инд. № подл. Подпись и дата Взам. инв. №

						Московская область, Одинцовский район, гп Одинцово, уч. 46, в районе с. Акулово, СНТ "Грибовчанка"			
Изм.	Кол. уч.	Лист	№ док.	Подп.	Дата	Архитектурные решения	Стадия	Лист	Листов
Разработал	Березин А.П.						Р		
ГАП	Ли А.М.								
						Фасад 5-1	ООО "МТ-ПРОЕКТ"		
ГИП	Ли Д.Е.								

Согласовано

Инд. № подл.	Подпись и дата	Взам. инв. №
--------------	----------------	--------------

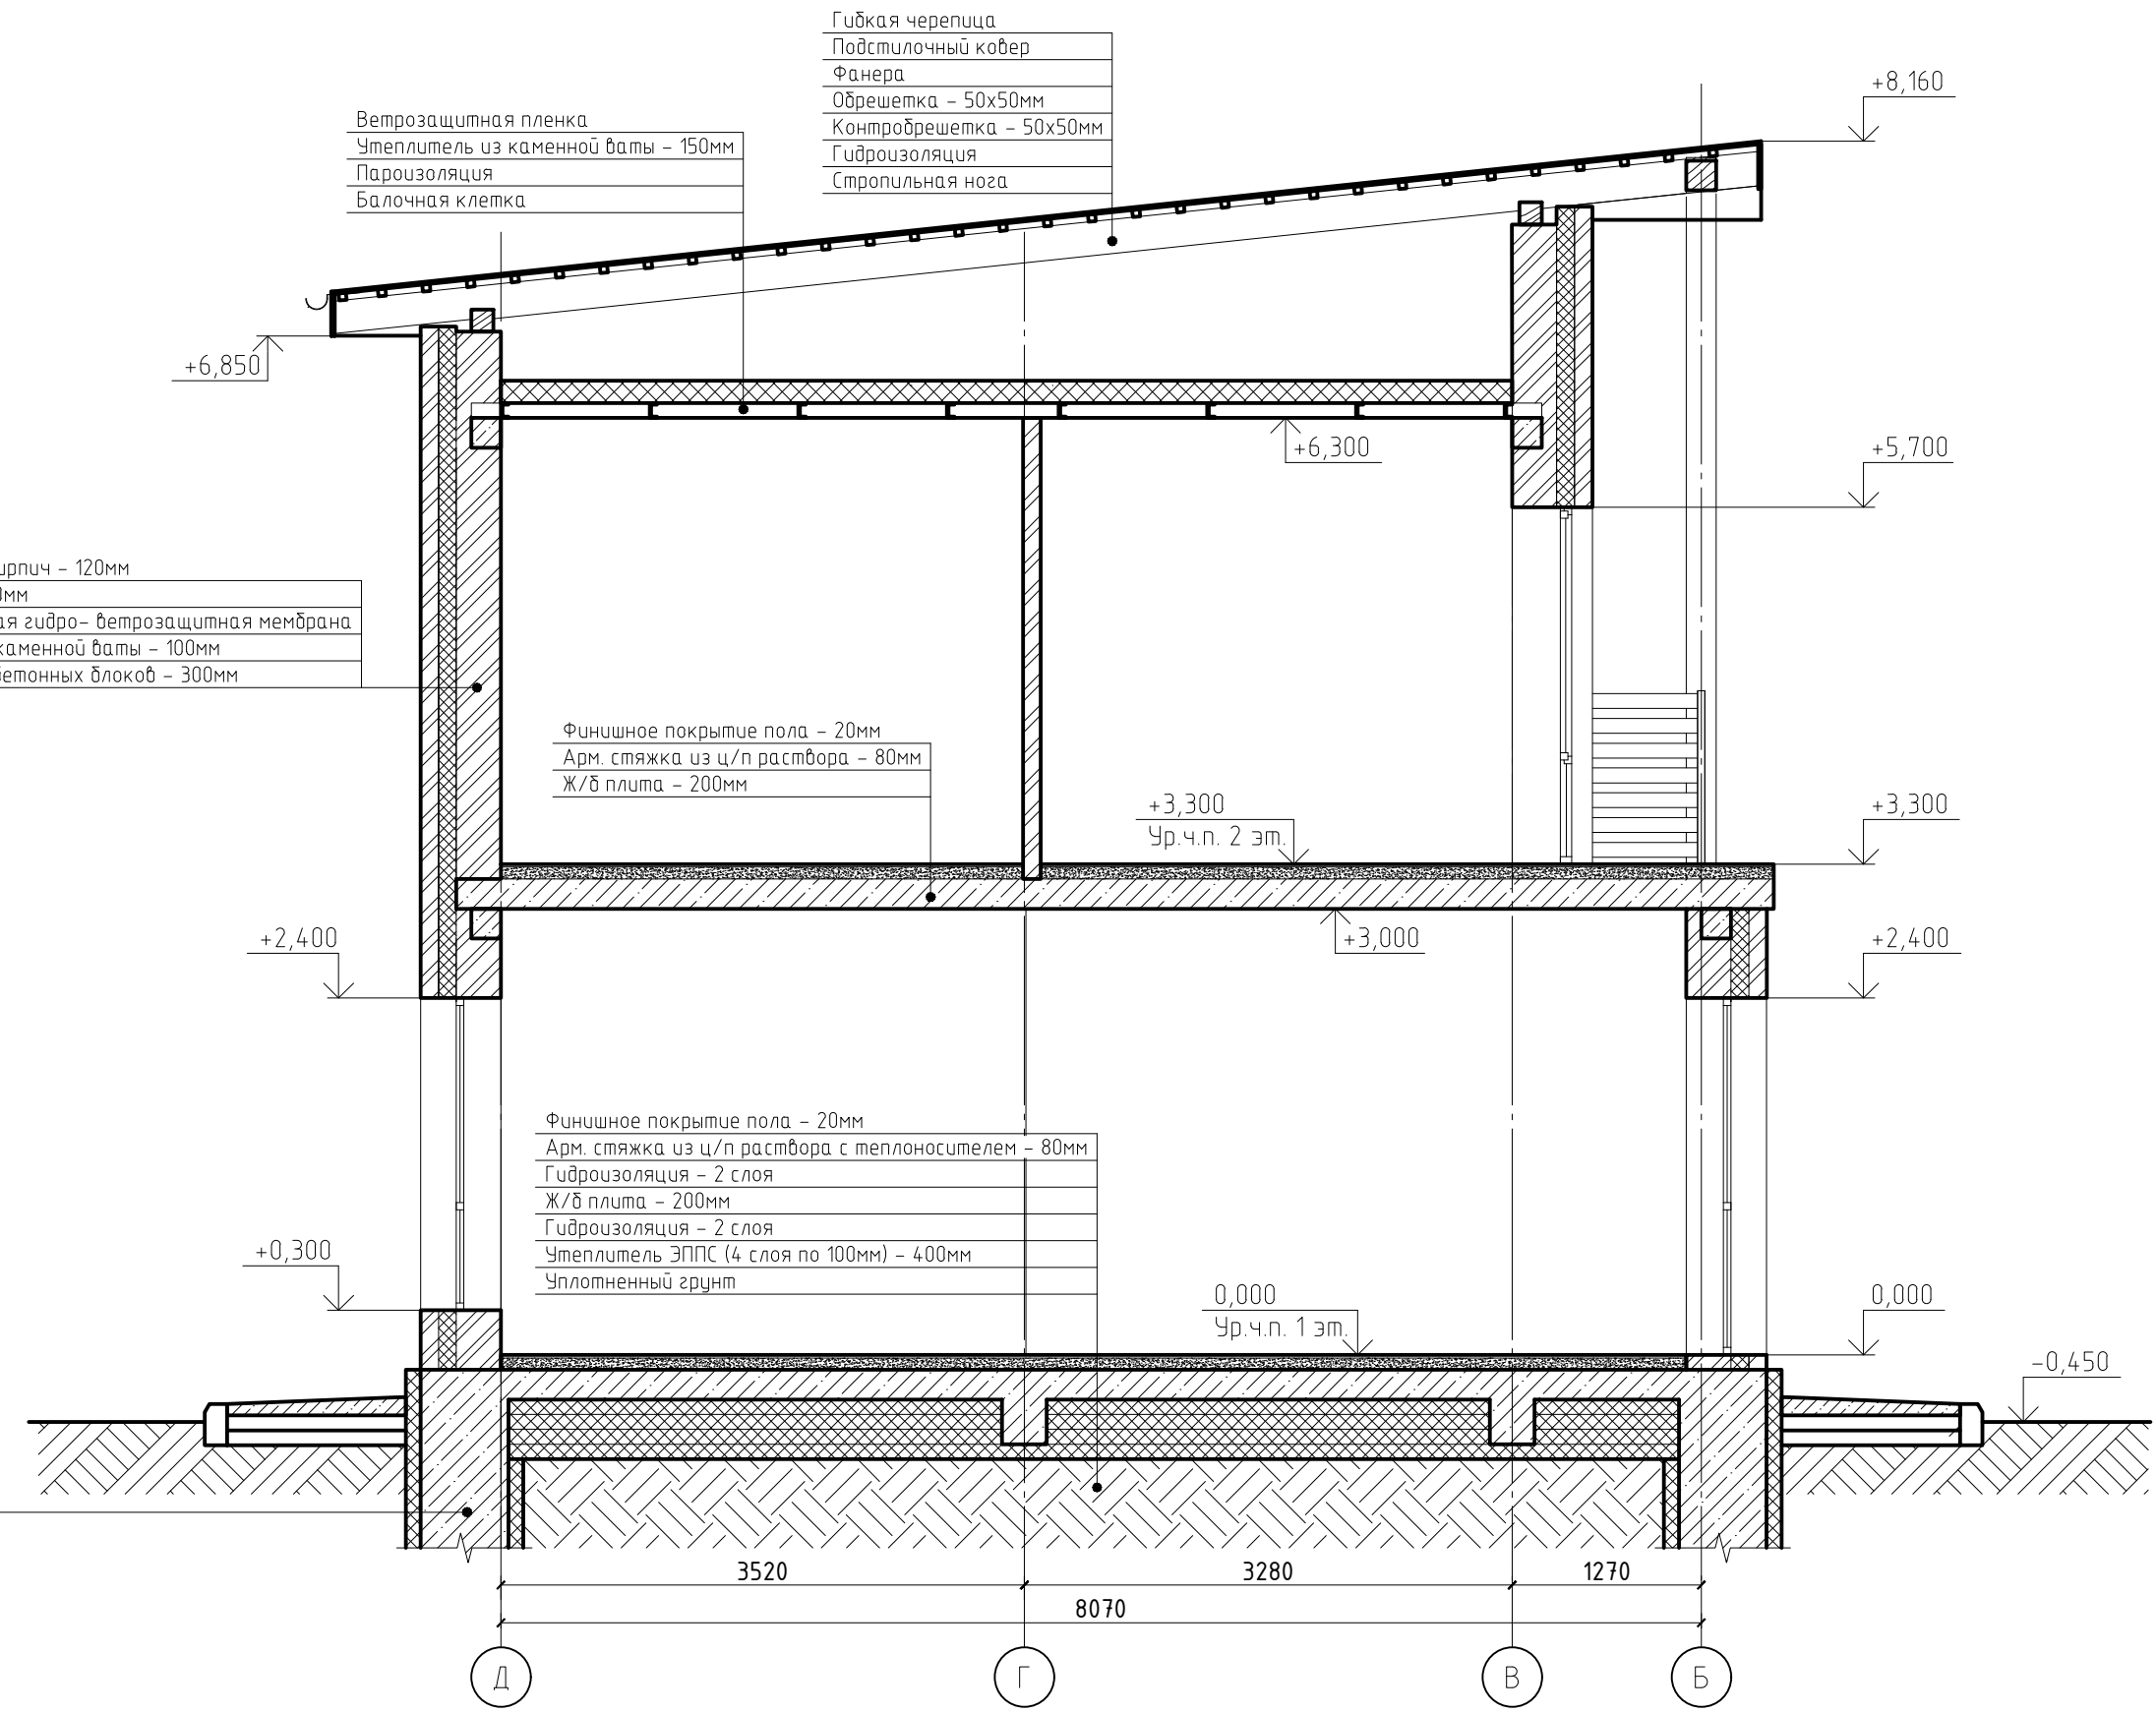

Облицовочный кирпич - 120мм
Вент. зазор - 30мм
Паропроницаемая гидро-ветрозащитная мембрана
Утеплитель из каменной ваты - 100мм
Кладка из газобетонных блоков - 300мм

Ветрозащитная пленка
Утеплитель из каменной ваты - 150мм
Пароизоляция
Балочная клетка

Гибкая черепица
Подстилочный ковер
Фанера
Обрешетка - 50x50мм
Контробрешетка - 50x50мм
Гидроизоляция
Стропильная нога

Финишное покрытие пола - 20мм
Арм. стяжка из ц/п раствора - 80мм
Ж/б плита - 200мм

Финишное покрытие пола - 20мм
Арм. стяжка из ц/п раствора с теплоносителем - 80мм
Гидроизоляция - 2 слоя
Ж/б плита - 200мм
Гидроизоляция - 2 слоя
Утеплитель ЭППС (4 слоя по 100мм) - 400мм
Уплотненный грунт

Нетканый термически скрепленный геотекстиль
Дренажная геомембрана
Утеплитель ЭППС - 100мм
Защитный слой из иглопробивного геотекстиля
Гидроизоляция из ПВХ мембраны
Защитный слой из иглопробивного геотекстиля
Ж/б фундамент

						Московская область, Одинцовский район, гп Одинцово, уч. 46, в районе с. Акулово, СНТ "Грибовчанка"		
Изм.	Кол. уч.	Лист	№ док.	Подп.	Дата			
Разработал		Березин А.П.						
ГАП		Ли А.М.				Архитектурные решения		
ГИП		Ли Д.Е.				Р		
						Разрез 1-1		
						000 "МТ-ПРОЕКТ"		

