



ГЕНПЛАН М 1:200

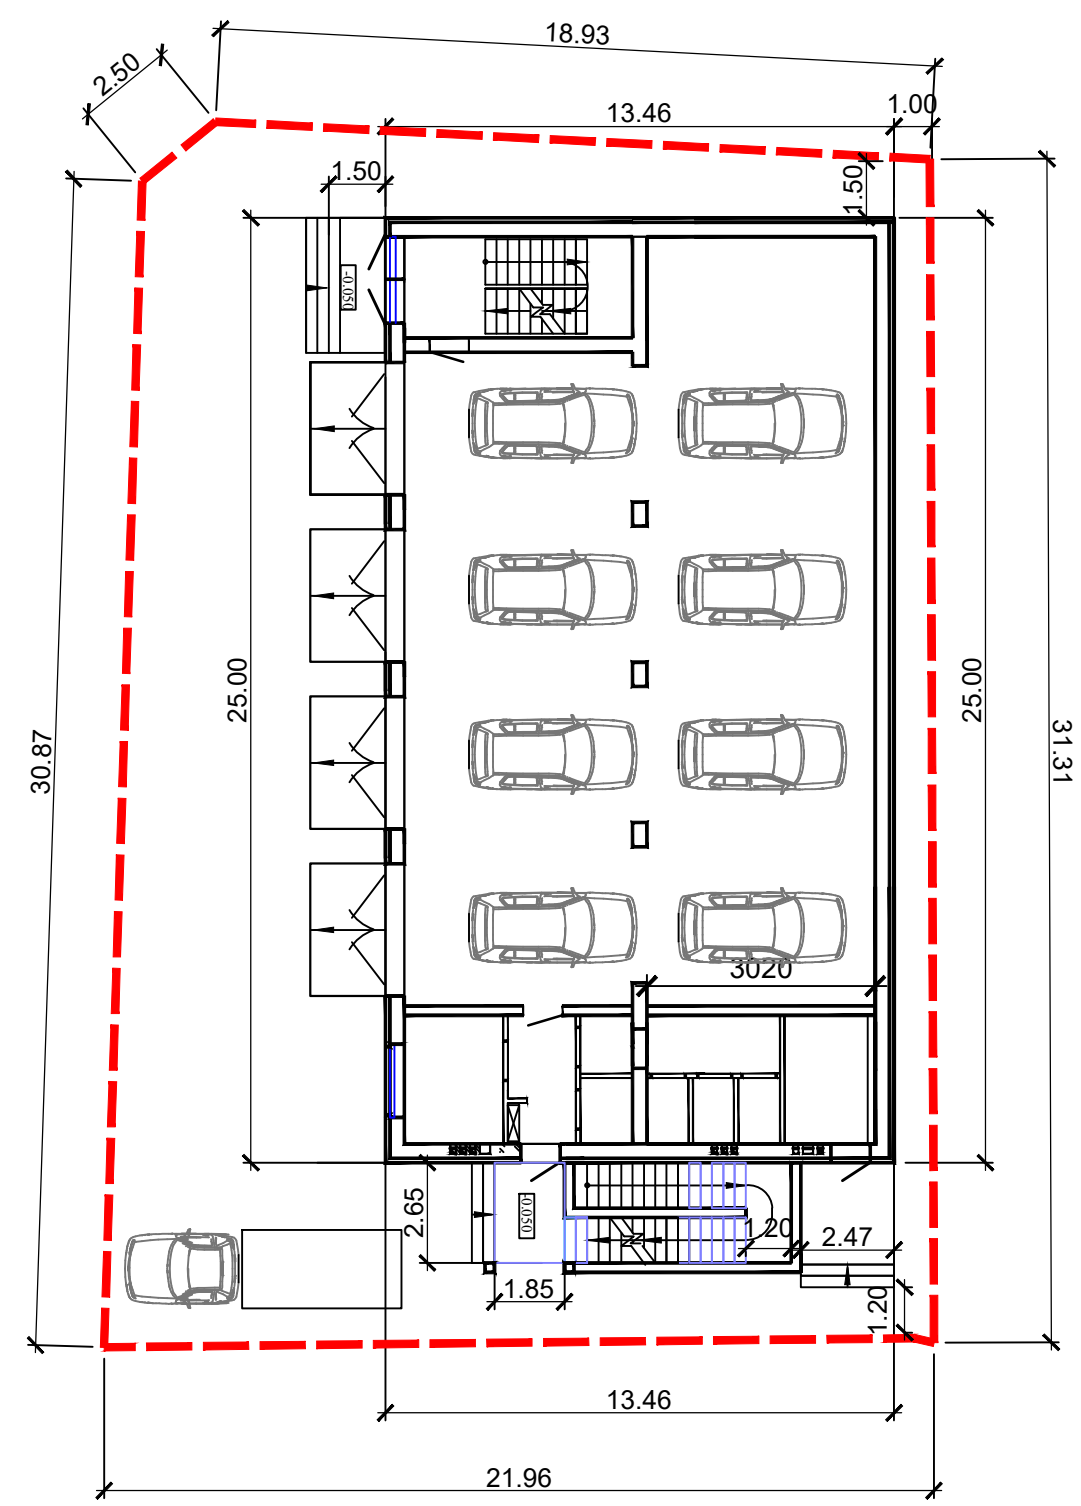

ТЕХНИКО-ЭКОНОМИЧЕСКИЕ ПОКАЗАТЕЛИ

| Позиция | Наименование | Единицы | Кол-во |
|---------|---|----------------|--------|
| 1 | Площадь участка в границе земельного отвода | м ² | 679 |
| 2 | Площадь застройки территории | м ² | 380 |
| 3 | Процент застройки | % | 56.00% |
| 4 | Общая площадь здания | м ² | 600 |
| 5 | Этажность | шт. | 2 |

Состав стены

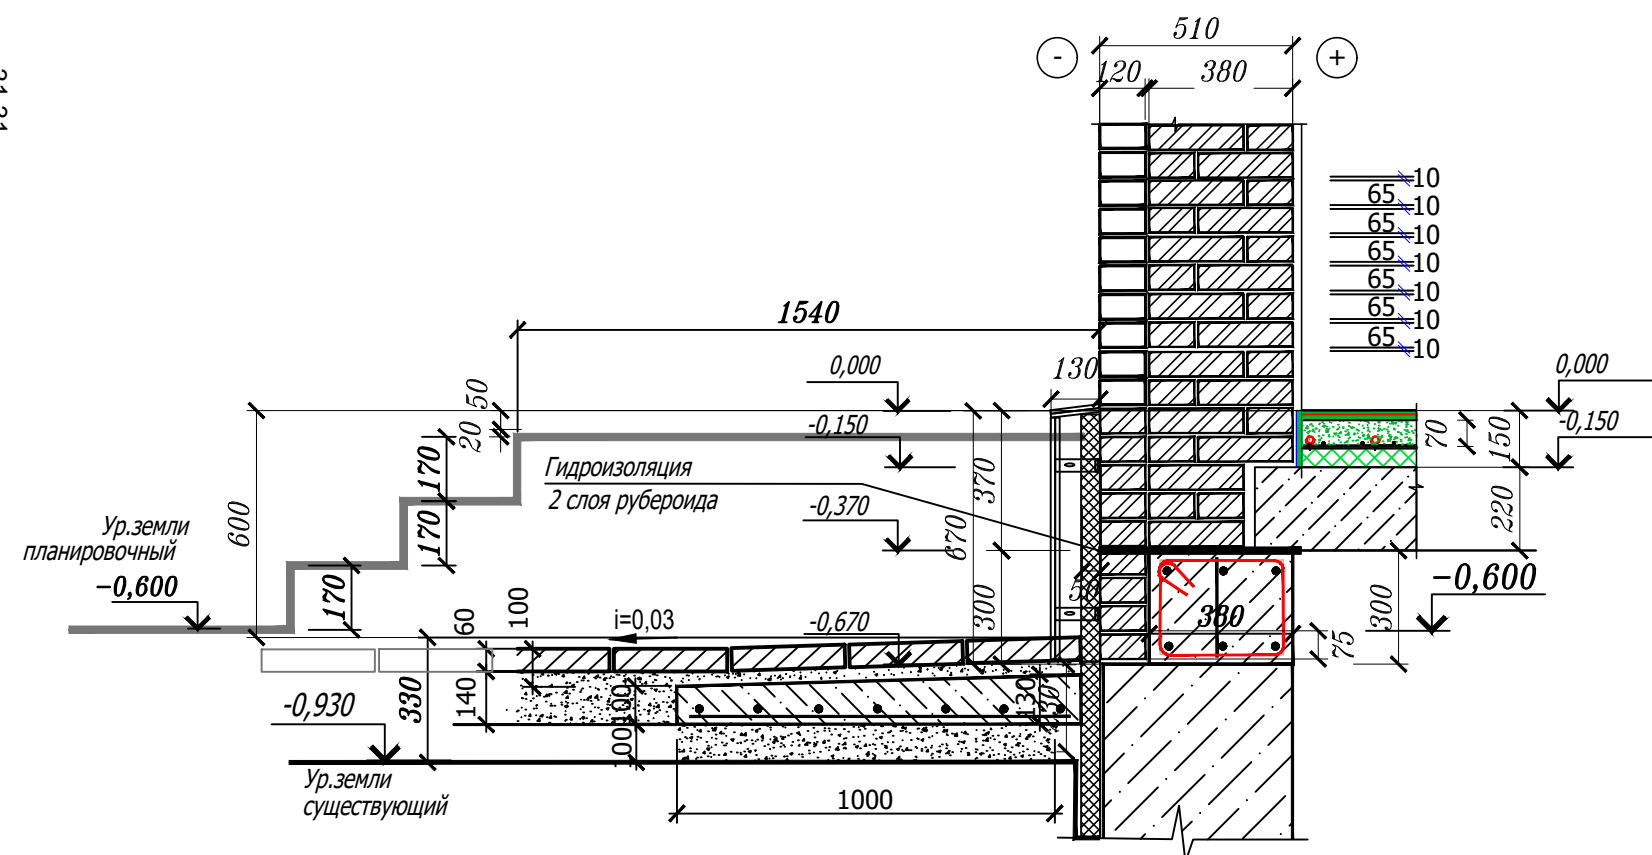

Ограничения з.у.:

1. Объекты придорожного сервиса (Р.4.30.00) – условно разрешенный вид использования.
2. З.у. полностью находится в приаэродромной зоне, в зоне возможного выявления объектов культурного наследия, в зоне регулирования архитектурной среды.
3. Нормируемый процент озеленения – 20%.
4. В случае устройства мойки автомобилей – максимальная мощность составит не более 2-х постов.


Согласовано

Взам. инв. №

Подп. и дата

Инв. № подл.

| | | | | | | | | | | |
|-----------------|--|--|--|--|--|--|--|--------|--------|--|
| | | | | | | | | | | |
| | | | | | | | | | | |
| | | | | | | | | Стадия | Лист | |
| | | | | | | | | | Листов | |
| ГЕНПЛАН М 1:200 | | | | | | | | | | |
| Состав стены | | | | | | | | | | |

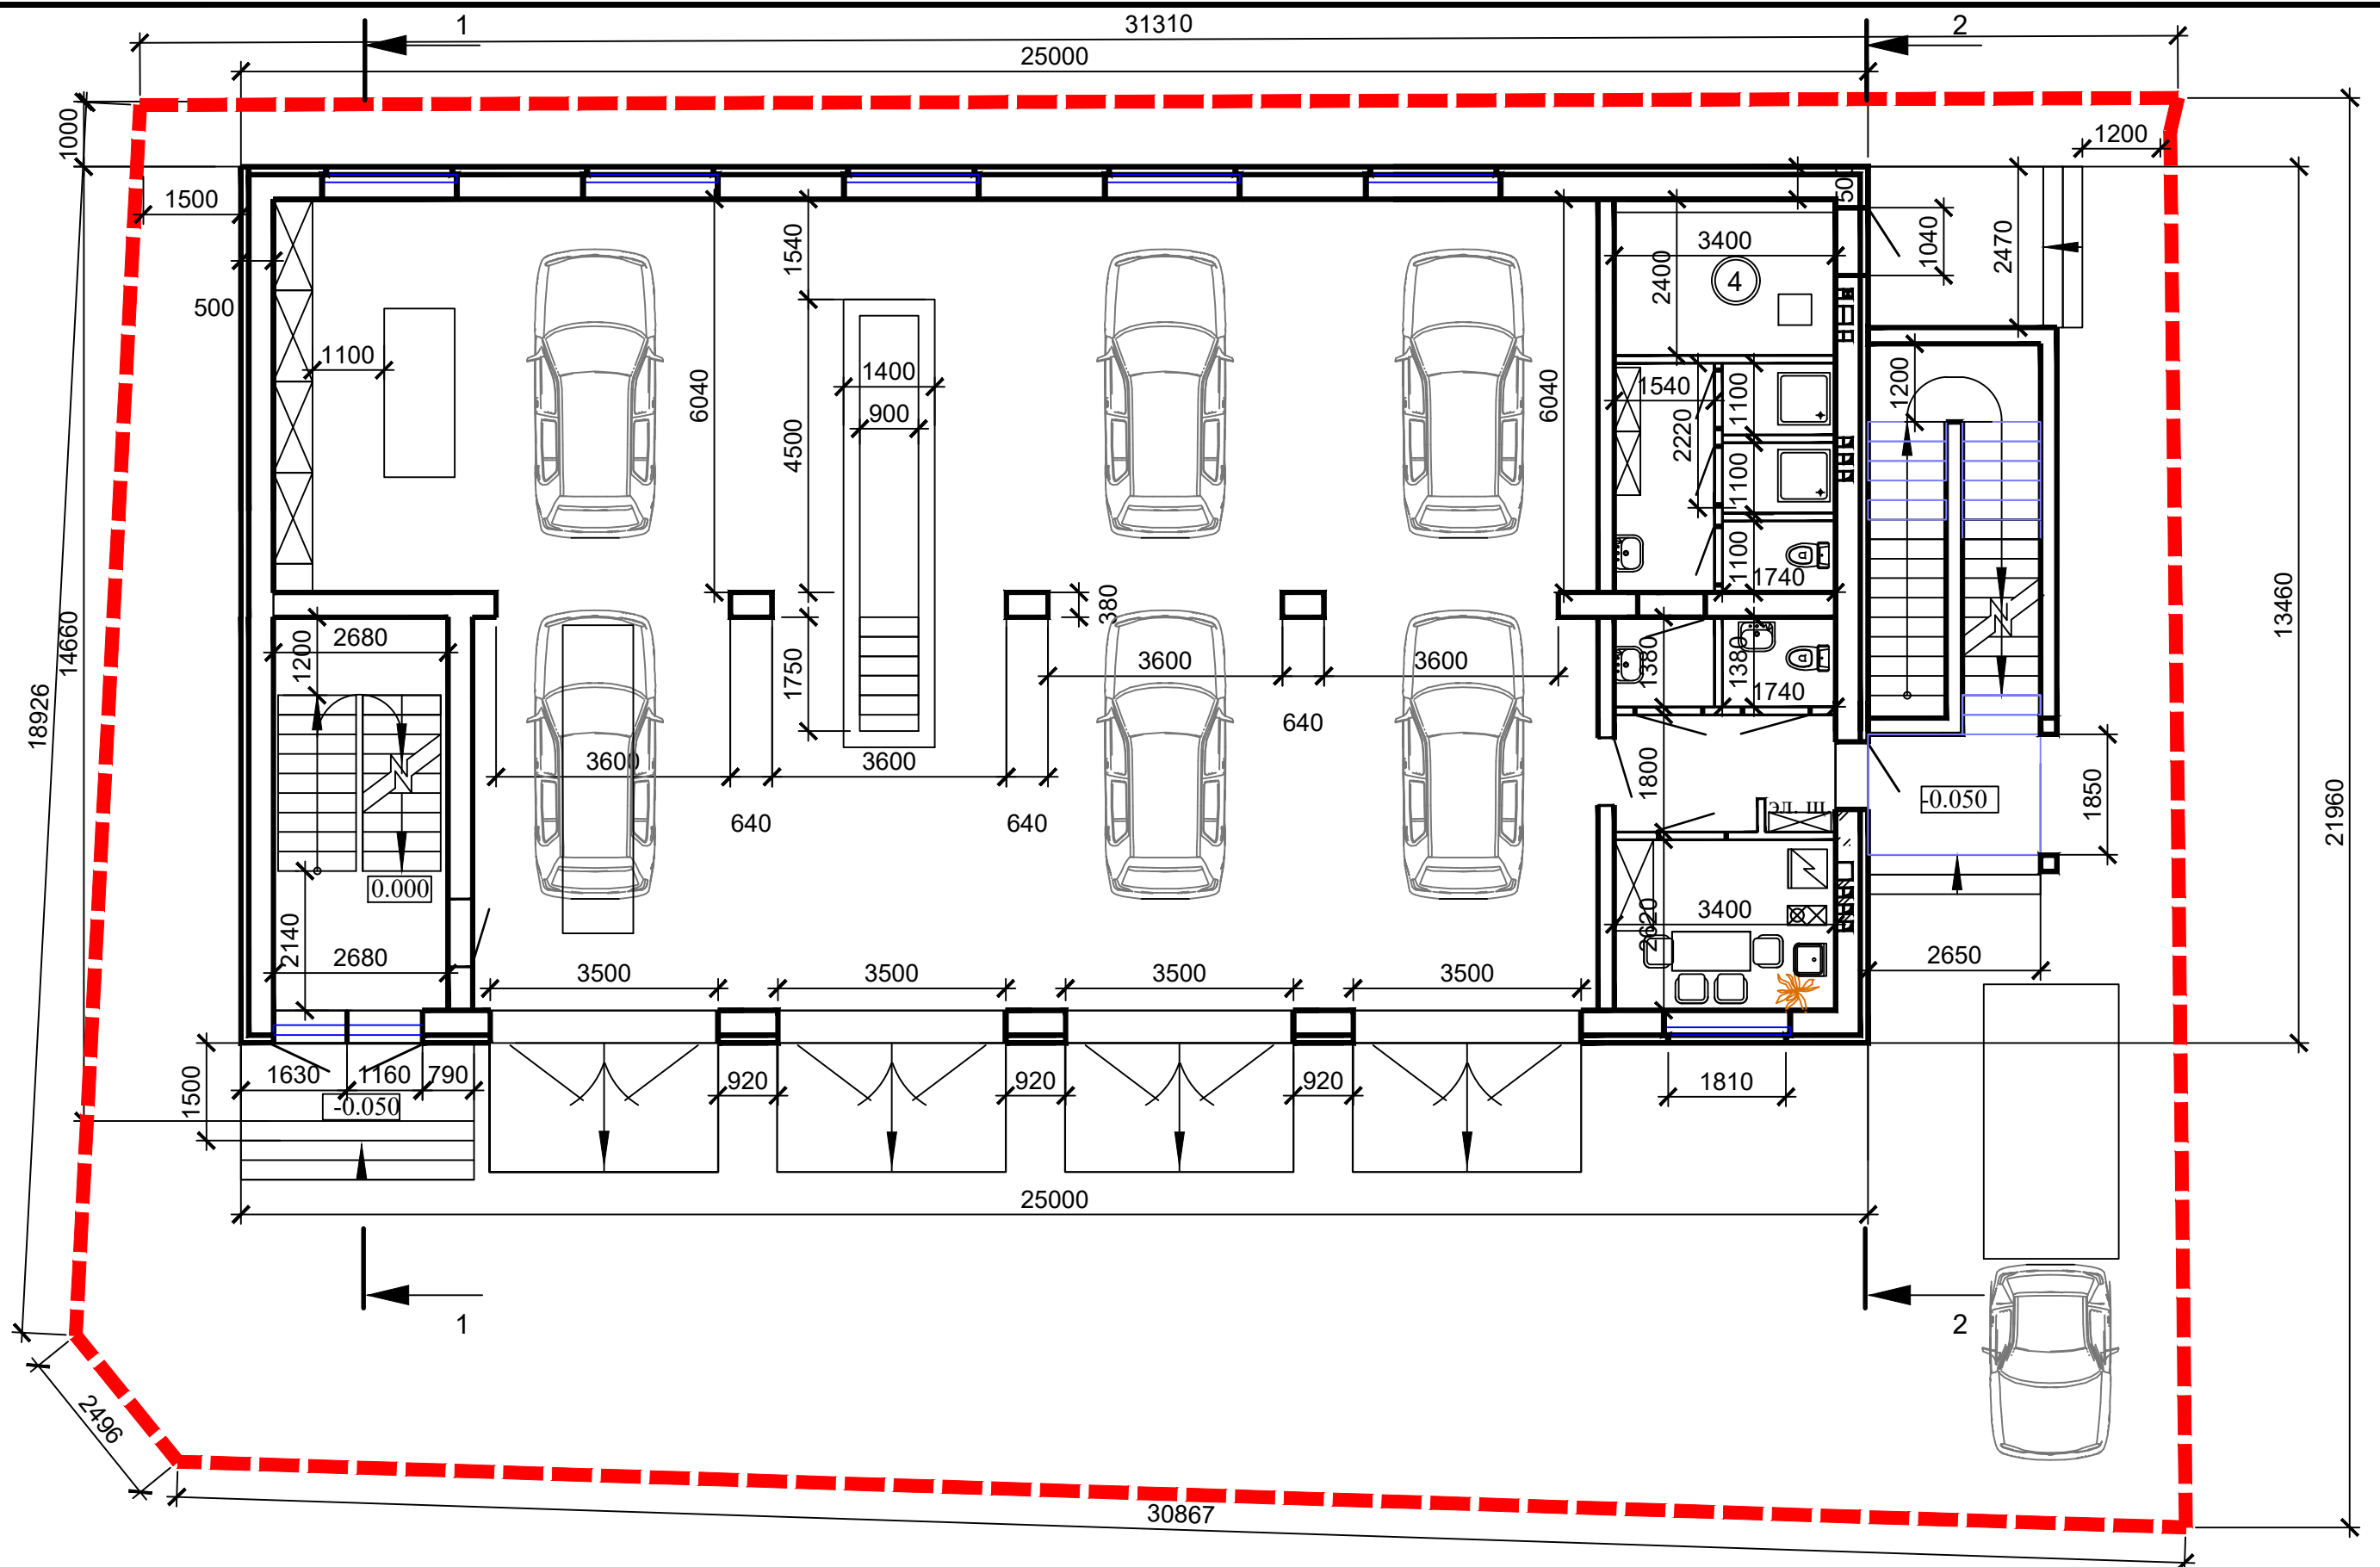

Согласовано

| | | |
|--------------|--------------|--------------|
| Инв. № подл. | Подп. и дата | Взам. инв. № |
| | | |


| | | | | | | | | |
|--------------------|--|--|--|--|--|--------|------|--------|
| | | | | | | Стадия | Лист | Листов |
| | | | | | | | | |
| План на отм. 0,000 | | | | | | | | |


Копировал

A3

Согласовано

Инв. № подл. Подп. и дата. Взам. инв. №

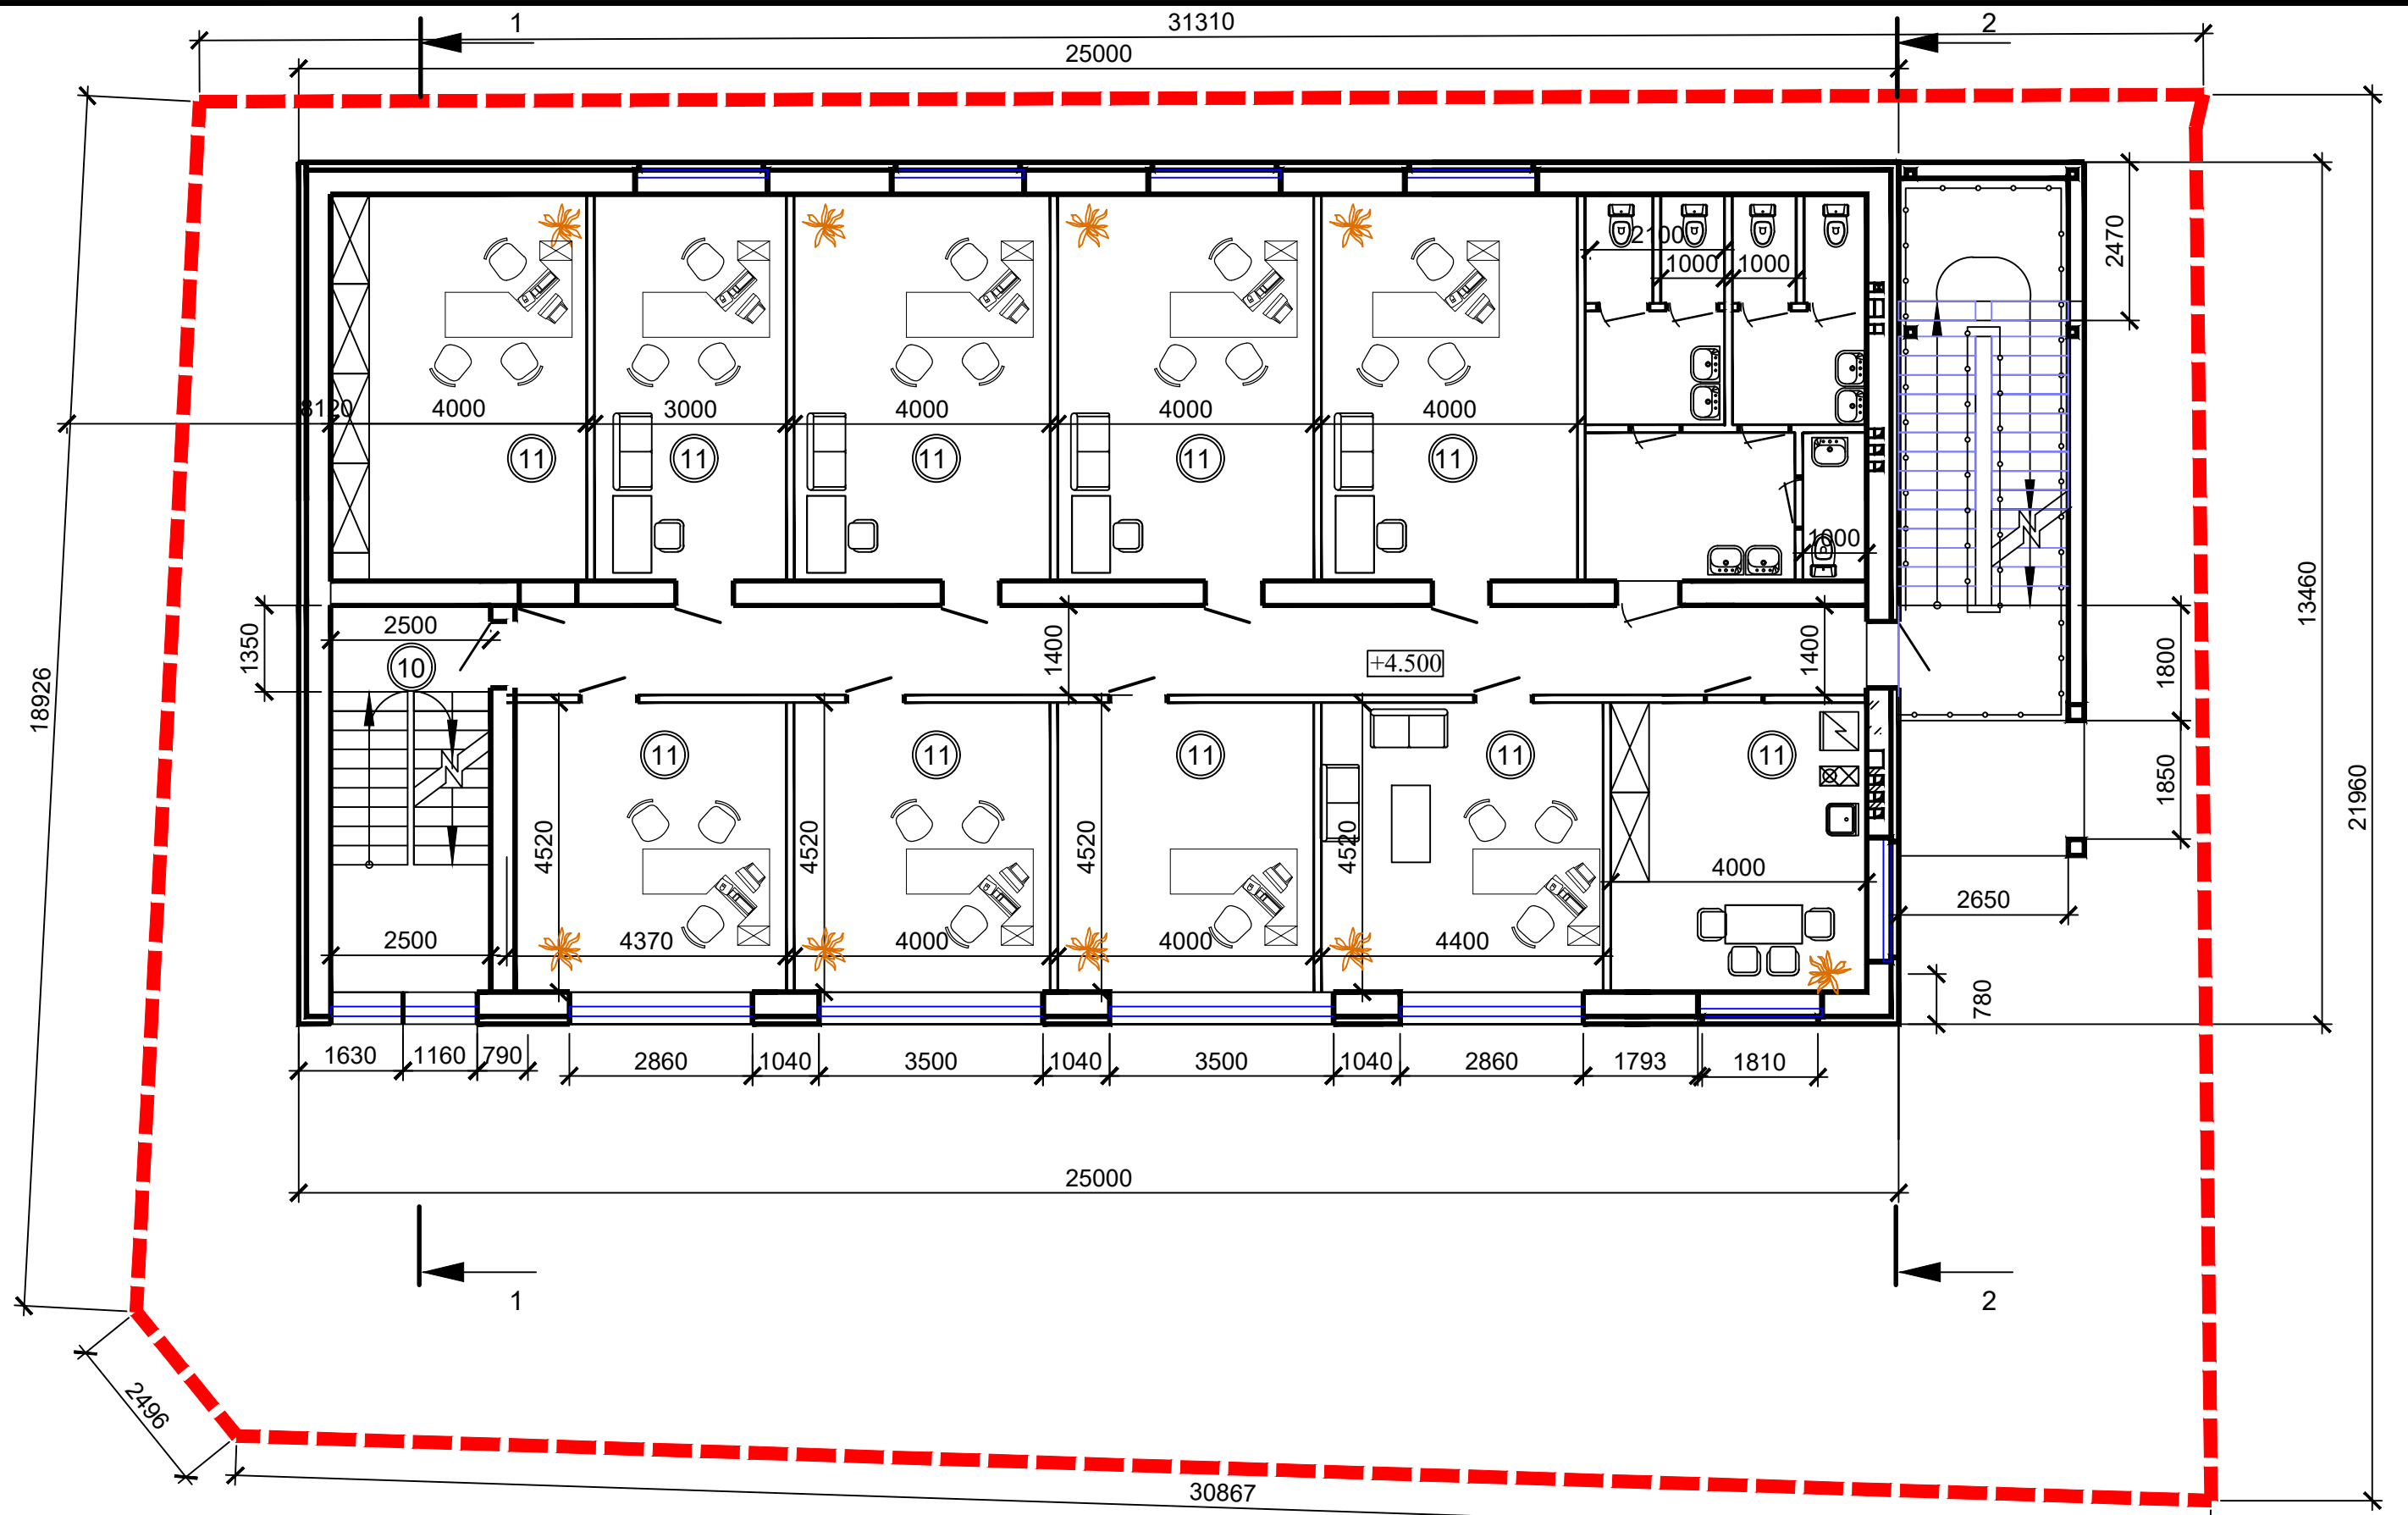

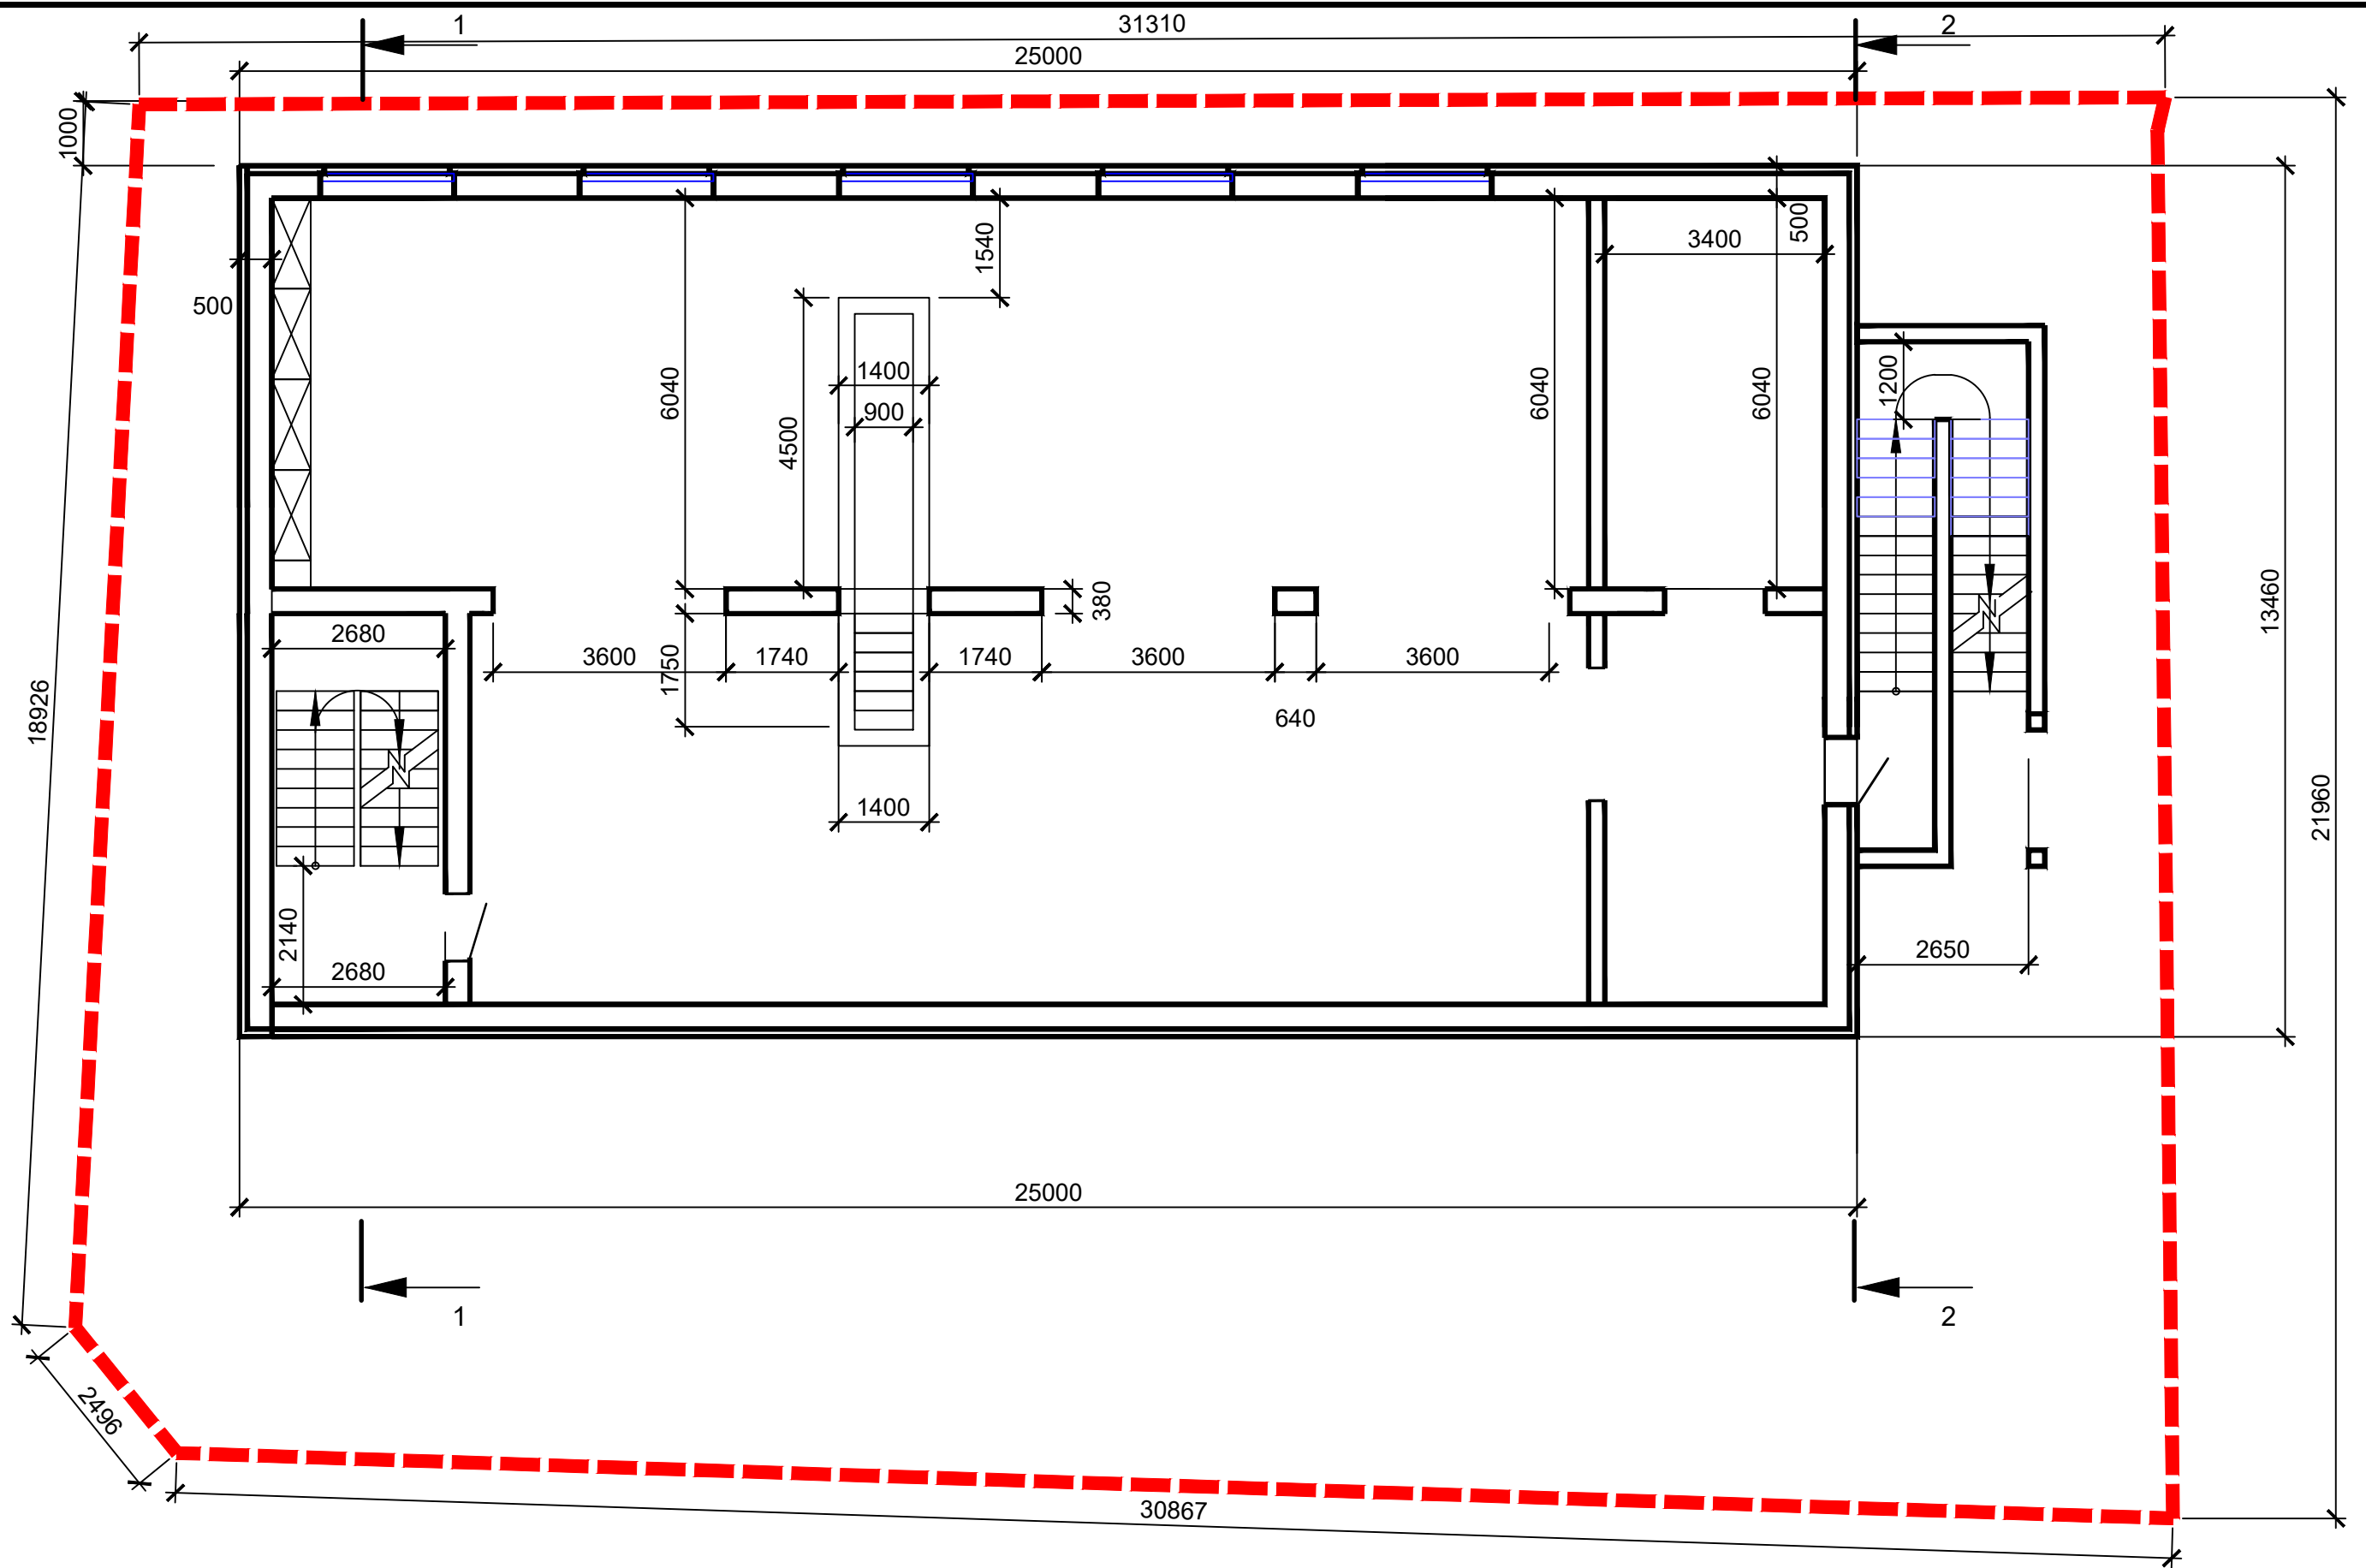



| | |
|--------------|--------------|
| Согласовано | |
| Инв. № подл. | Подп. и дата |
| | Взам. инв. № |

| | | | | | | | | | |
|--|--|--|--|--|--|--|--|----------------------|------|
| | | | | | | | | | |
| | | | | | | | | | |
| | | | | | | | | Стадия | Лист |
| | | | | | | | | | 2 |
| | | | | | | | | Листов | |
| | | | | | | | | План на отм. - 3,300 | |

Разрез 1-1

Разрез 2-2

Мансардное окно
типа "VELUX"

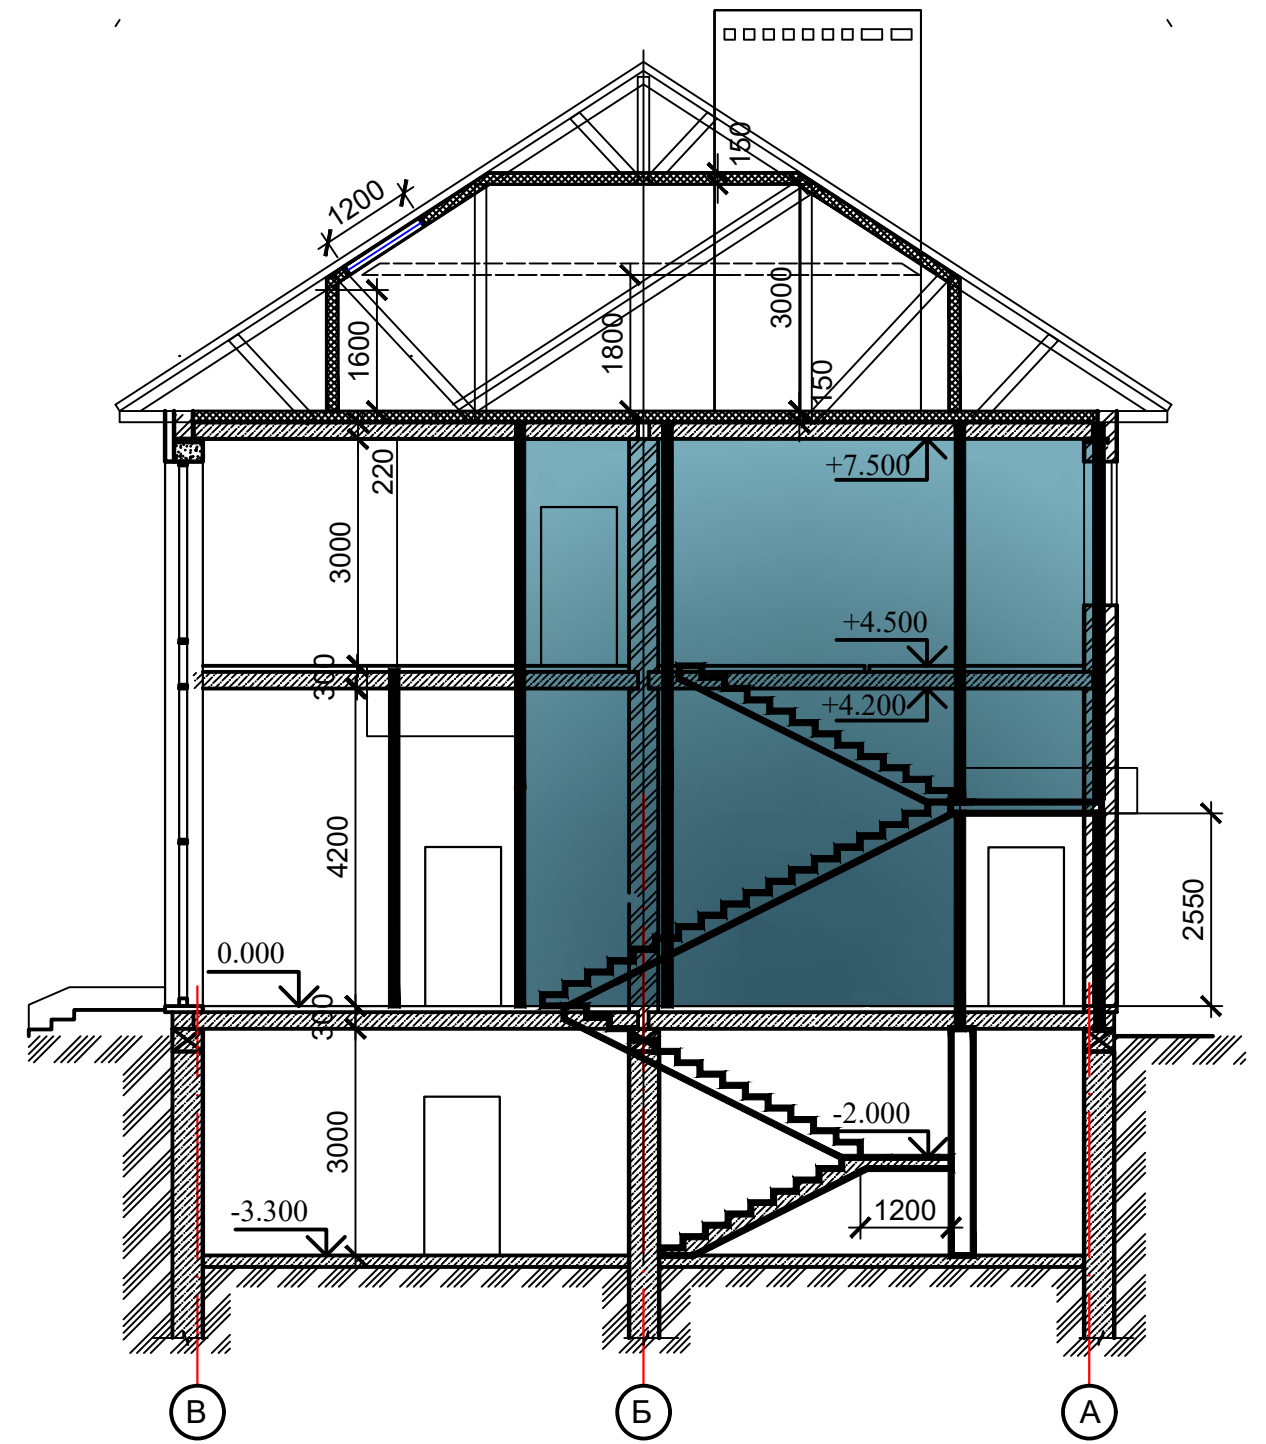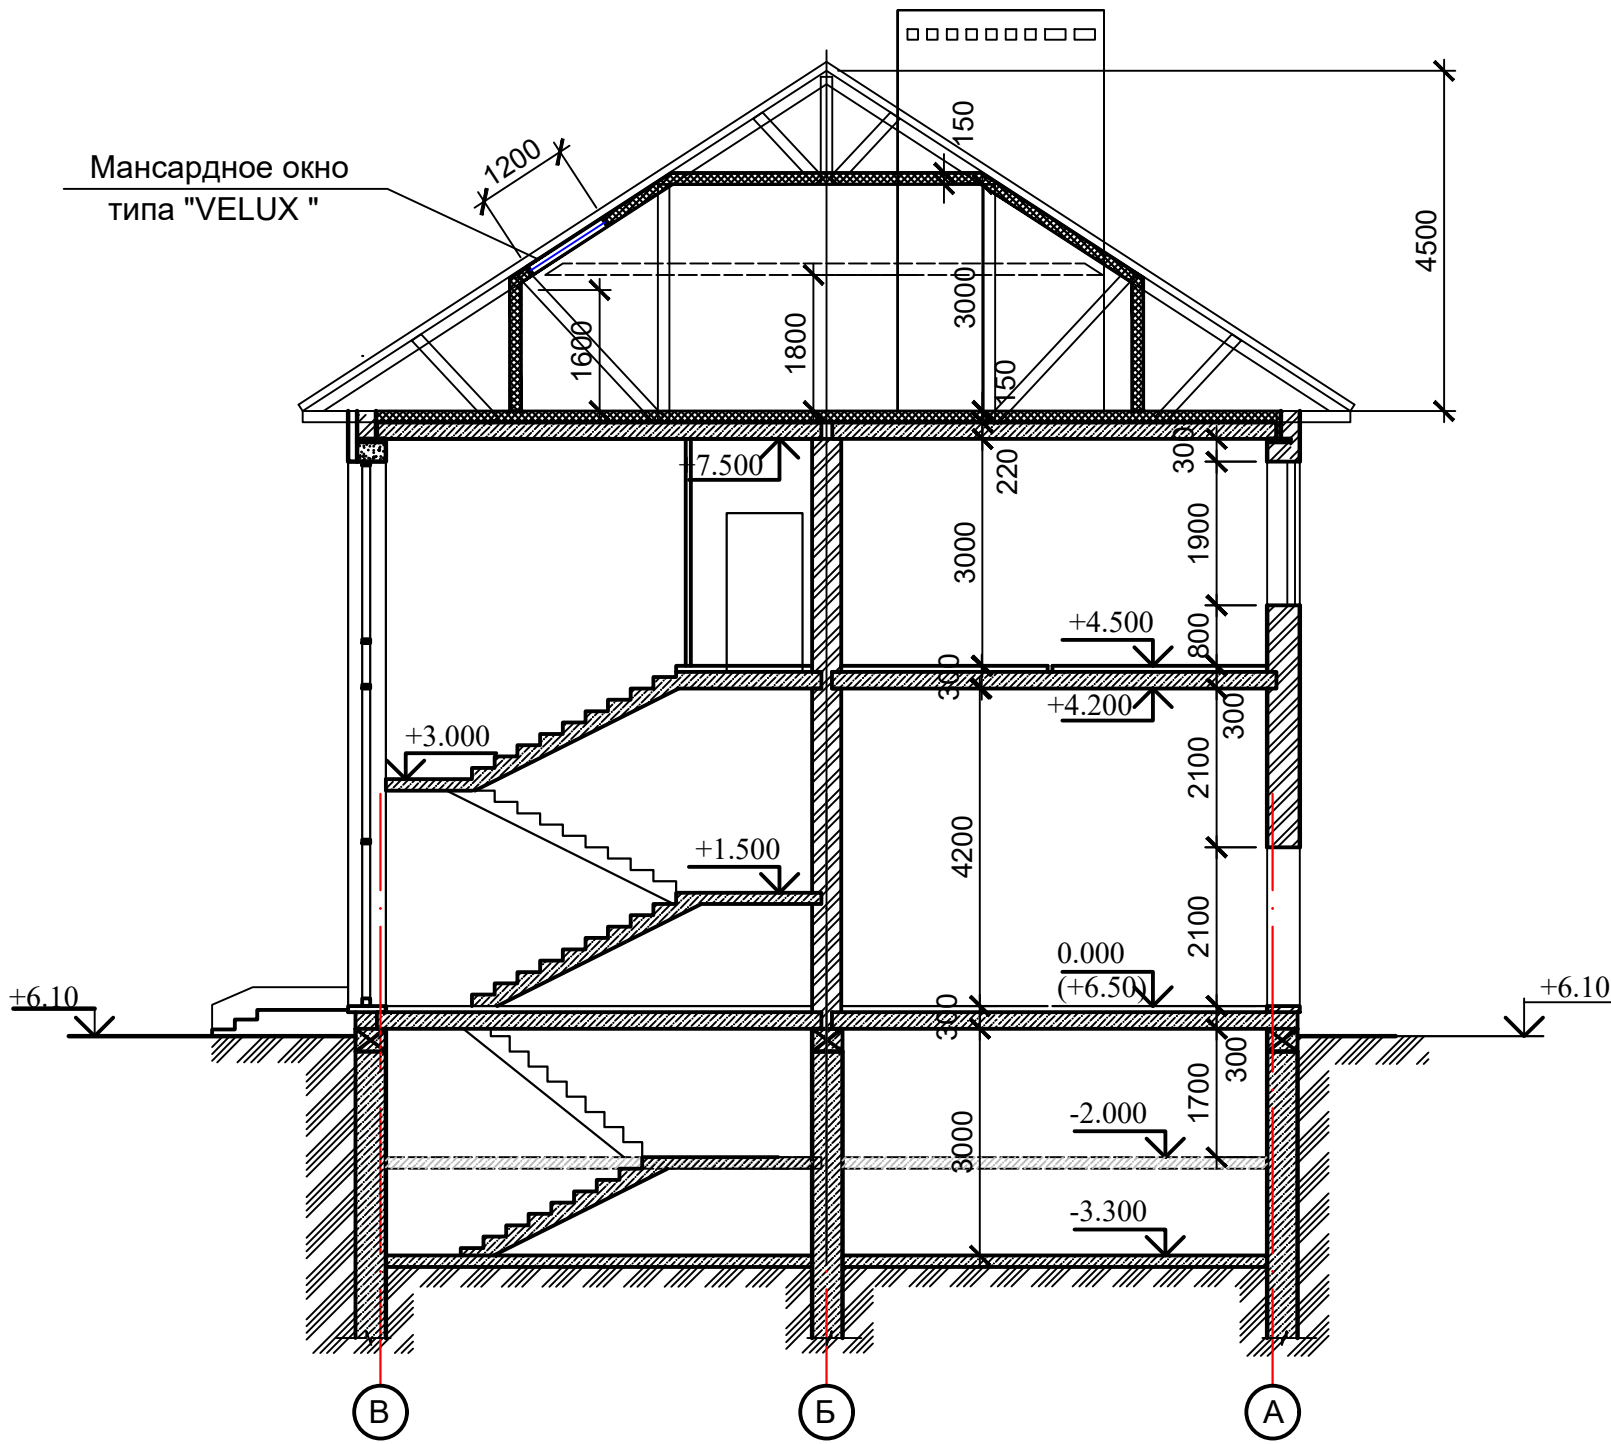

Согласовано

| | | |
|--------------|--------------|--------------|
| Инв. № подл. | Подп. и дата | Взам. инв. № |
| | | |

| | | | | | |
|--|--|--|--|--|--|
| | | | | | |
| | | | | | |
| | | | | | |
| | | | | | |

Разрез 1-1 Разрез 2-2