


ЭКСПЛИКАЦИЯ ПОМЕЩЕНИЙ

Номер помещения	Наименование	Площадь, м <sup>2</sup>	Кат. помещения
101	Тамбур	5,78	
102	Холл	52,46	
103	Малый банкетный зал VIP	30,21	
104	Сан.узел	7,06	
105	Тамбур-шлюз	4,25	
106	Сервировочная комната	1,75	
107	Банкетный зал 10-12 чел	28,32	
108	Тамбур-шлюз	3,65	
109	Приемная	8,01	
110	Кабинет управляющего	11,13	
111	Тамбур-шлюз	3,01	
112	Коридор	5,01	
113	Коридор	9,77	
114	Тамбур-шлюз	4,36	
115	Лестница	13,13	
116	Тамбур-шлюз	4,66	
117	Службное помещение	3,09	
118	Тамбур-шлюз	1,41	
119	Сан.узел	0,88	
120	Обеденный зал 28 чел	59,21	
121	Помещение кухни	5,25	
122	Помещение кухни	14,25	
123	Помещение кухни	39,90	
124	Производственное помещ. (кухня)	11,49	
Итого:		328,04	

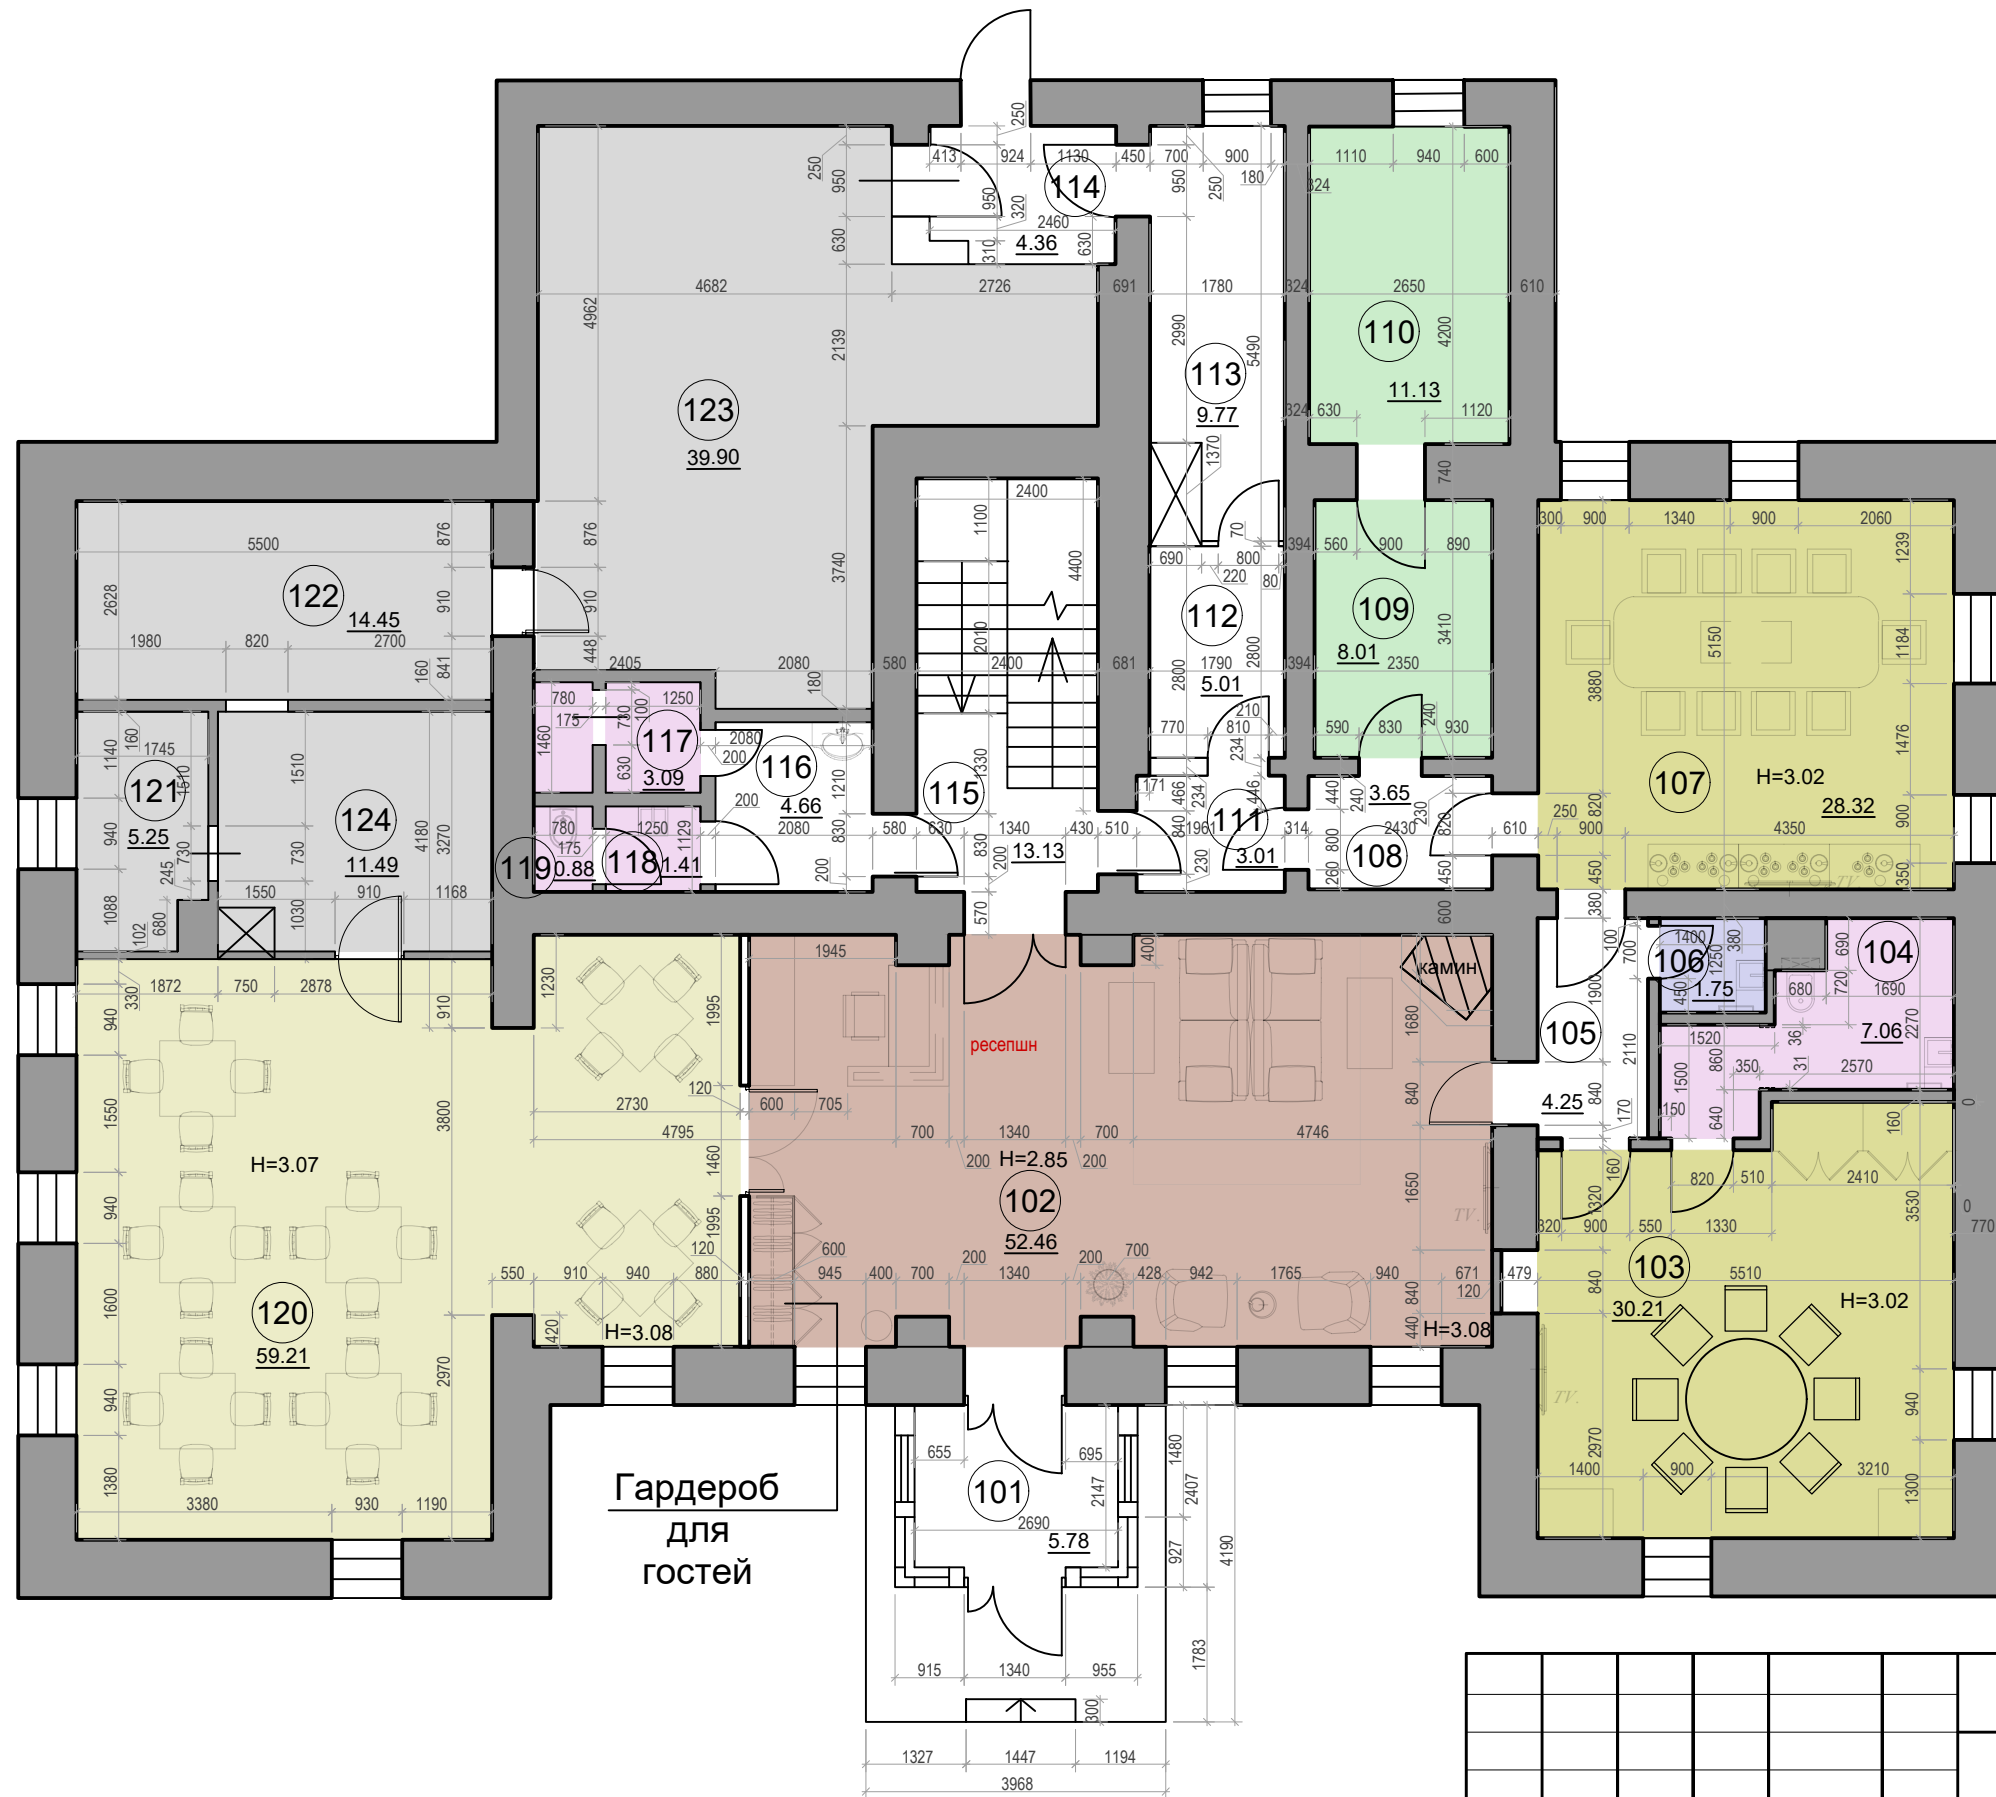

						002.09.21 - ФЭ		
Изм.	Кол.уч.	Лист	№ док.	Подпись	Дата			
ГАП		Громада В.В.				Стадия	Лист	Листов
Разработал		Юсупов А.				ФЭ	1	
Разработал		Грязин А.			09.21			
Разработал		Климова С.			09.21			
Разработал		Киреева Д.			09.21			
Разработал		Поверенный						
План 1 этажа. Вариант 1								