



Инв. № подл.	Подпись и дата	Взамен инв. №	Согласовано:
	7 декабря 2021 г.		

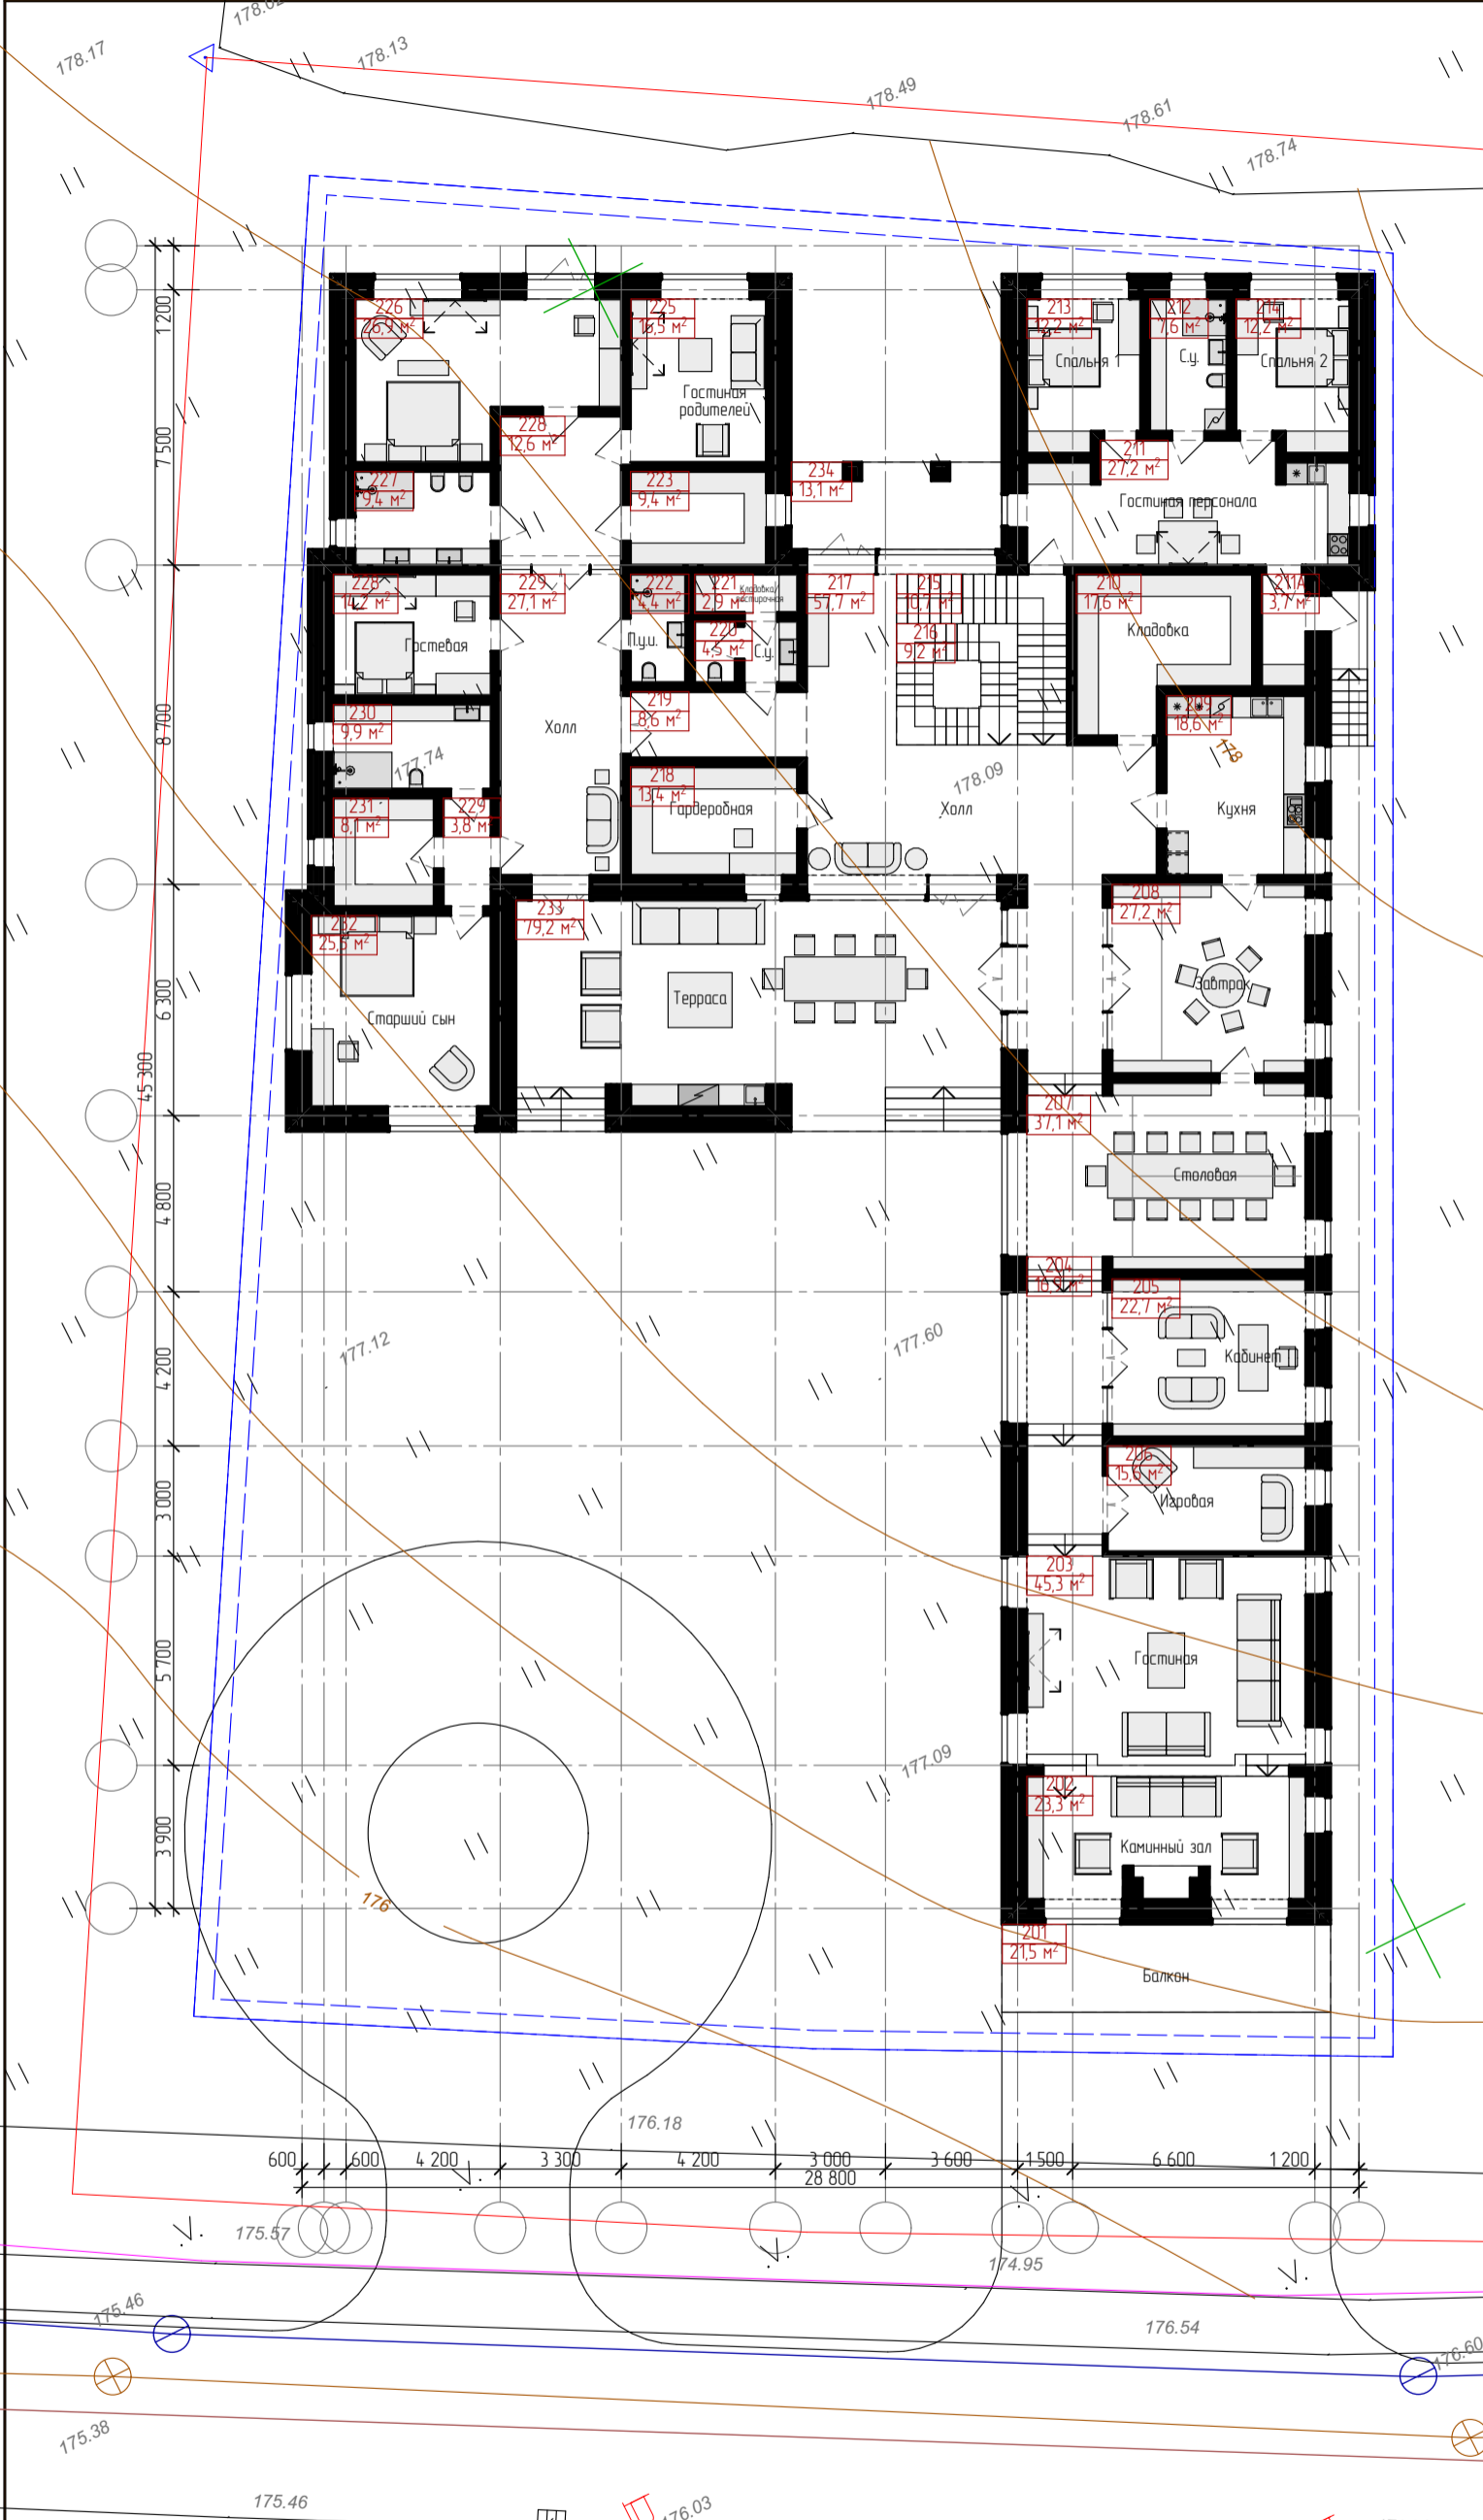

Экспликация помещений		
№	Помещение	Площадь
201	Балкон	22
202	Каминный зал	23
203	Гостиная	45
204	Холл 1	17
205	Кабинет	23
206	Игровая	16
207	Столовая	37
208	Комната для завтраков	27
209	Кухня	19
210	Кладовая	18
211	Кухня-столовая персонала	27
211А	Тамбур	4
212	Санузел персонала	8
213	Спальня персонала 1	12
214	Спальня персонала 2	12
215	Лестница 1	11
216	Лестница 2	9
217	Центральный холл	58
218	Гардеробная	13
219	Коридор 1	9
220	Гостевой санузел	4
221	Кладовая	3
222	П.у.и.	4
223	Гардеробная родителей	9
225	гостиная родителей	16
226	Спальня родителей	27
227	Ванная родителей	9
228	Гостевая спальня	14
228	Холл родителей	13
229	Холл 2	27
229	Холл 3	4
230	Ванная сына	10
231	Гардеробная сына	8
232	Спальня сына	25
233	Терраса	79
234	Терраса 2	13
		675 м ²

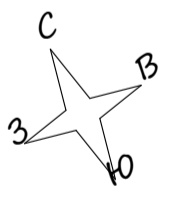

Изм.	Лист	№ документа	Подпись	Дата
Исполнил	П. С. Котов		<i>Котов</i>	07.12.2021
Проверил				
Н.Контроль				

План 1 этажа

Стадия	Лист	Листов
	П	2
Заказчик:		

АС