


План подвала на отм. -3.330
M1:100

2xВВГнг(А)-HF-3x2,5
2xВВГнг(А)-FRHF-3x2,5
на 1-й этаж

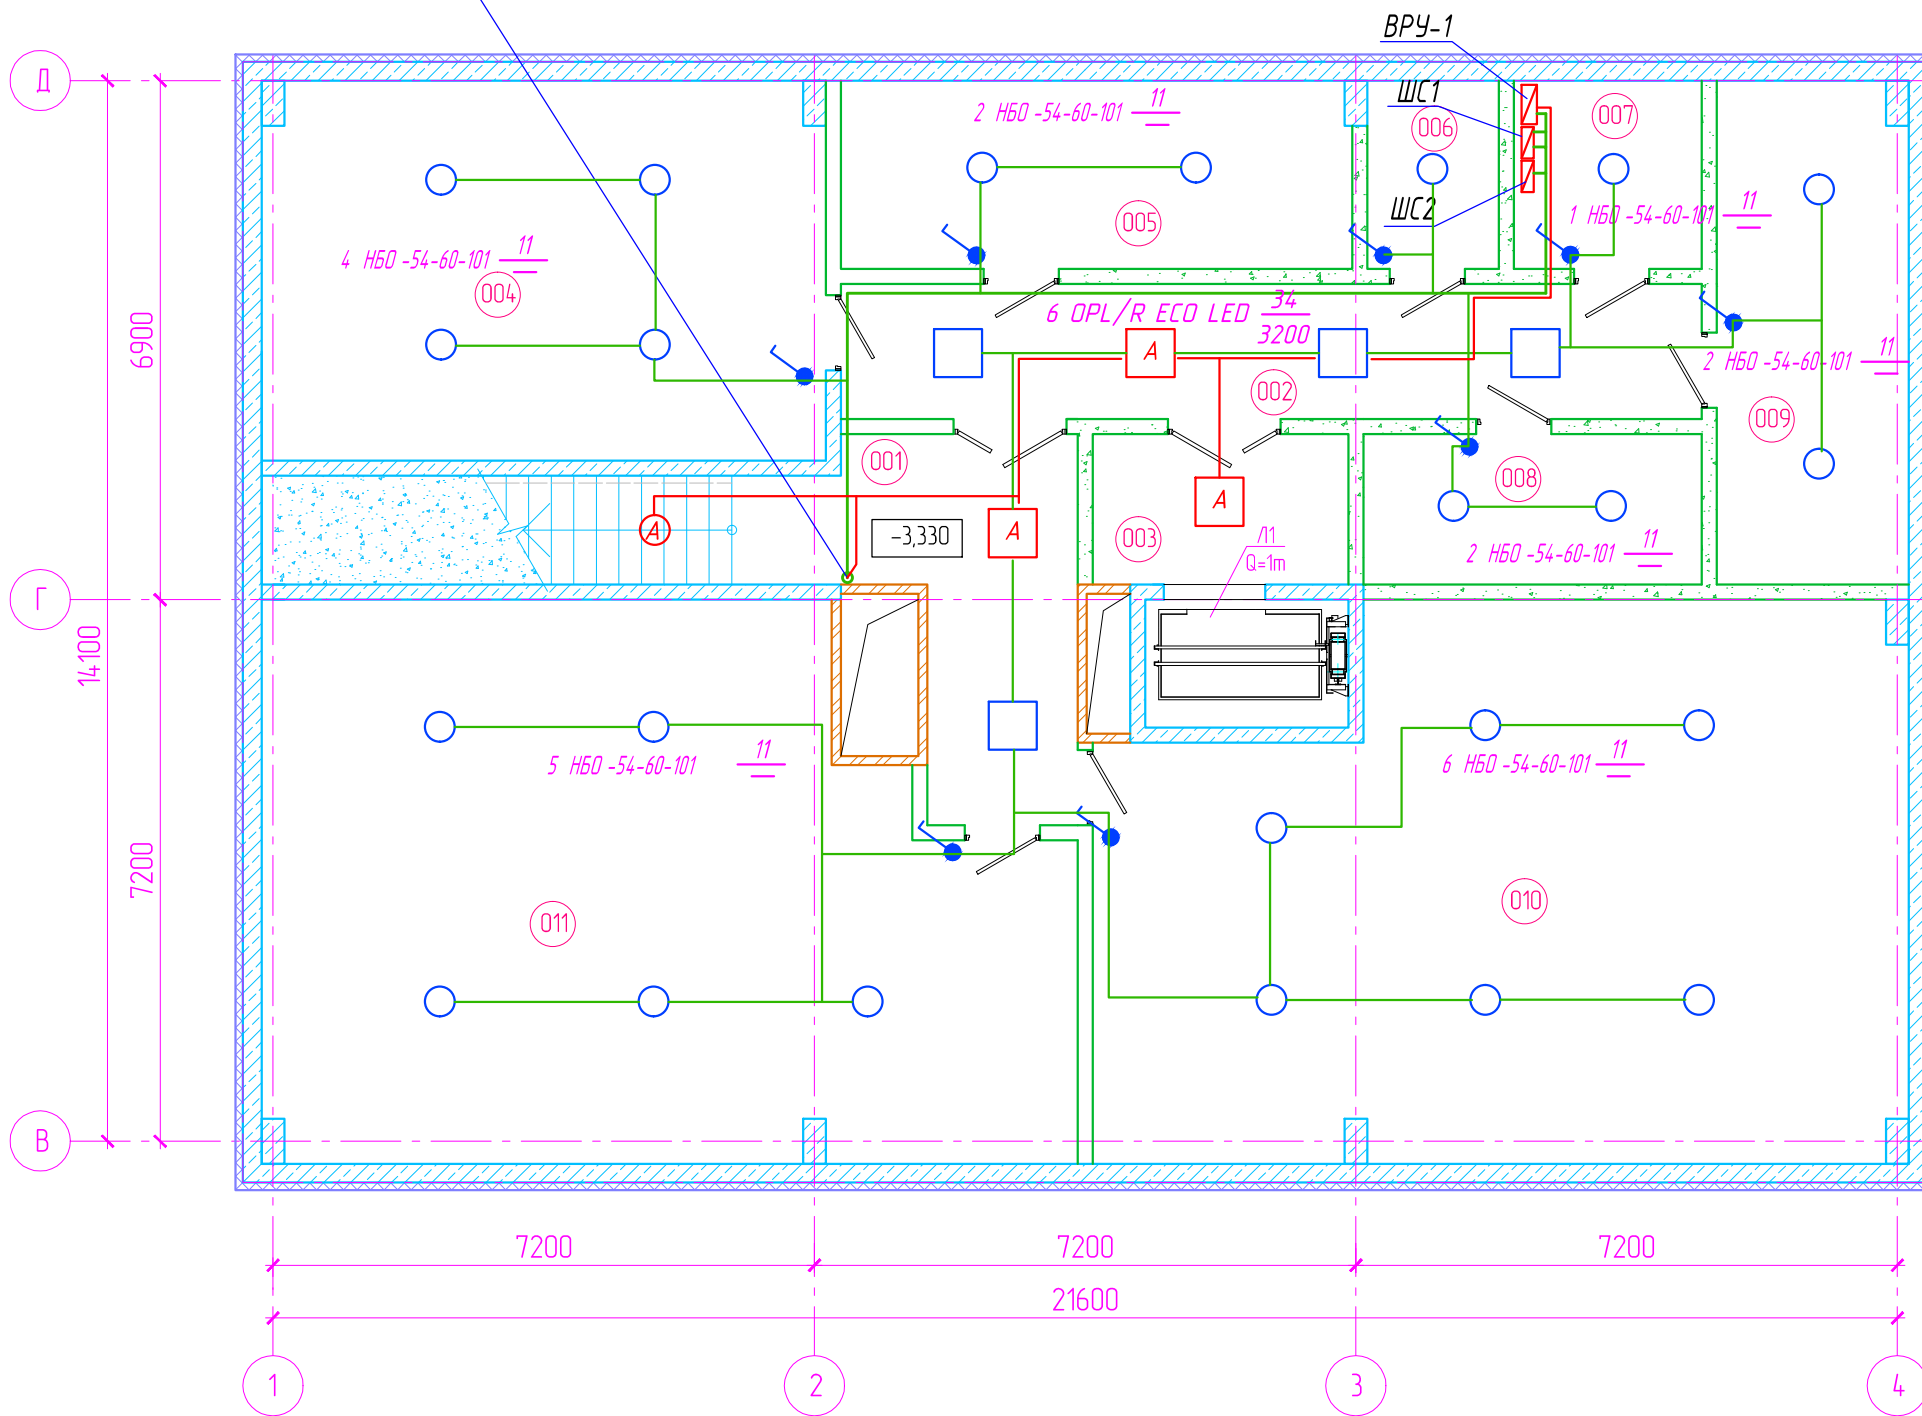


Экспликация помещений на отм. -3,300

Номер помещ.	Наименование	Площадь помещ, м ²	Кат. пом.
001	Лестница	14,80	
002	Коридор	20,61	
003	Тамбур шлюз	6,80	
004	ИТП	37,51	Д
005	Помещение для инженерных коммуникаций	16,94	
006	Телекоммуникационная	4,38	В4
007	Электрощитовая	6,25	В4
008	Кладовая	9,00	В4
009	Водомерный узел	16,91	В4
010	Помещение для инженерных коммуникаций	73,99	В4
011	Помещение для инженерных коммуникаций	71,62	В4

Создано			
Взам. инж. Н			
Подп. и дата			
Инв. N подл.			

						15.04.2021-ИОС1			
						Объект дорожного сервиса по адресу: Московская область, г.о. Мытищи, кад. номер уч. 50:12:0101901:36			
Изм.	Кол.уч.	Лист	№ док.	Подпись	Дата	Объект дорожного сервиса	Стадия	Лист	Листов
Разработал	Егоров				10.21		П	11	
Проверил	Брыкина				10.21	Электроосвещение. План подвального этажа с расположением эл. оборудования и прокладки эл. сетей	ООО "ГРУМАН ПРОЕКТ"		
Н. контр.	Чванов				10.21				

План первого этажа на отм. 0,000
M1-100

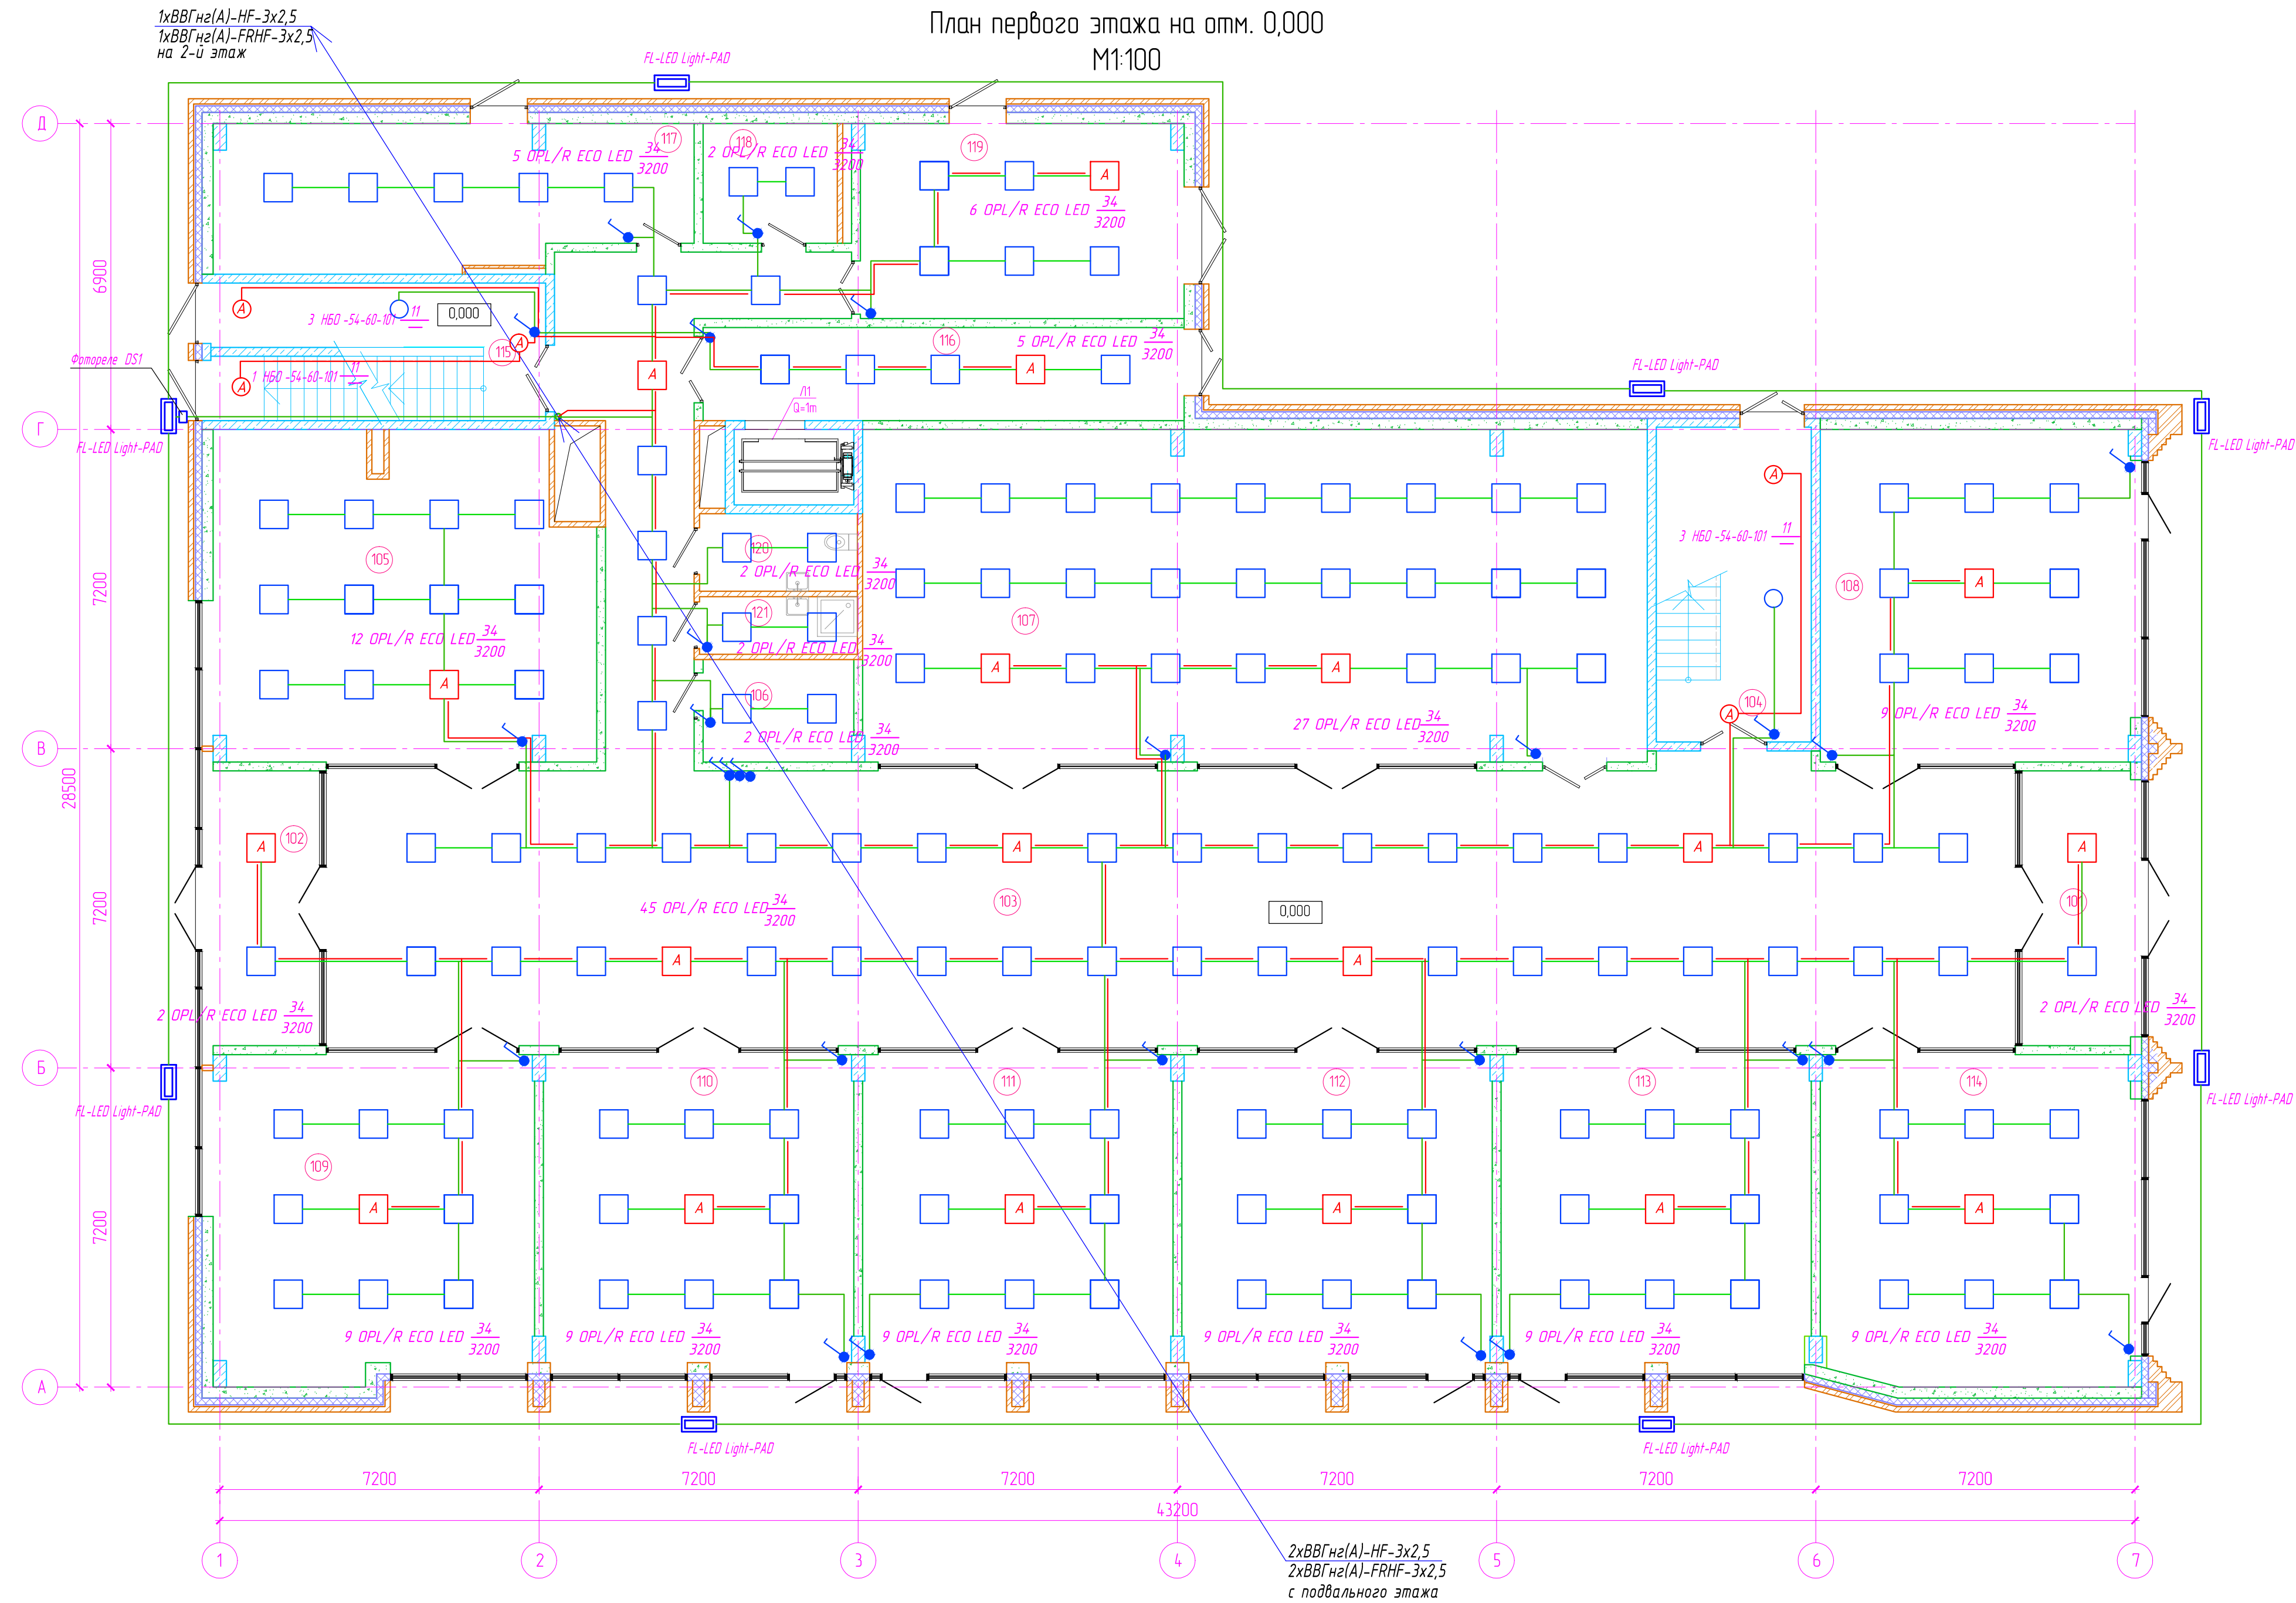


Экспликация помещений на отм. 0,000

Номер помещ.	Наименование	Площадь помещ., м	Кат. пом.
101	Тамбур	16,64	
102	Тамбур	16,65	
103	Коридор	273,75	
104	Лестница №1	24,84	
105	Магазин сопутствующей торговли	62,63	
106	Кладовая	7,82	B4
107	Магазин сопутствующей торговли	132,60	
108	Магазин сопутствующей торговли	53,92	
109	Магазин сопутствующей торговли	53,67	
110	Магазин сопутствующей торговли	50,39	
111	Магазин сопутствующей торговли	50,39	
112	Магазин сопутствующей торговли	50,39	
113	Буфет	50,33	
114	Магазин сопутствующей торговли	53,57	
115	Лестница №2	22,17	
116	Тамбур шлюз	22,79	
117	Кладовая резерв	33,80	B4
118	Кладовая резерв	8,18	B4
119	Загрузочная	31,88	
120	С/у МГН универсальный	6,23	
121	Помещение уборочного инвентаря	4,62	B4

Спецификация
Взвж. инв. N
Полн. и дата
Инд. N подл.

15.04.2021-ИОС1					
Объект дорожного сервиса по адресу: Московская область, г.а. Мытищи, кад. номер уч. 50:12:010190136					
Изм.	Колуч.	Лист	№ док.	Подпись	Дата
Разработал	Езгаров				10.21
Проверил	Брыкина				10.21
И. контр.	Чванов				10.21
Электросветление. План 1-го этажа с расположением эл. оборудования и прокладки эл. сетей				Стация	Лист
				п	12
				ООО "ГРУМАН ПРОЕКТ"	

План второго этажа на отм. +4,800
M1:100

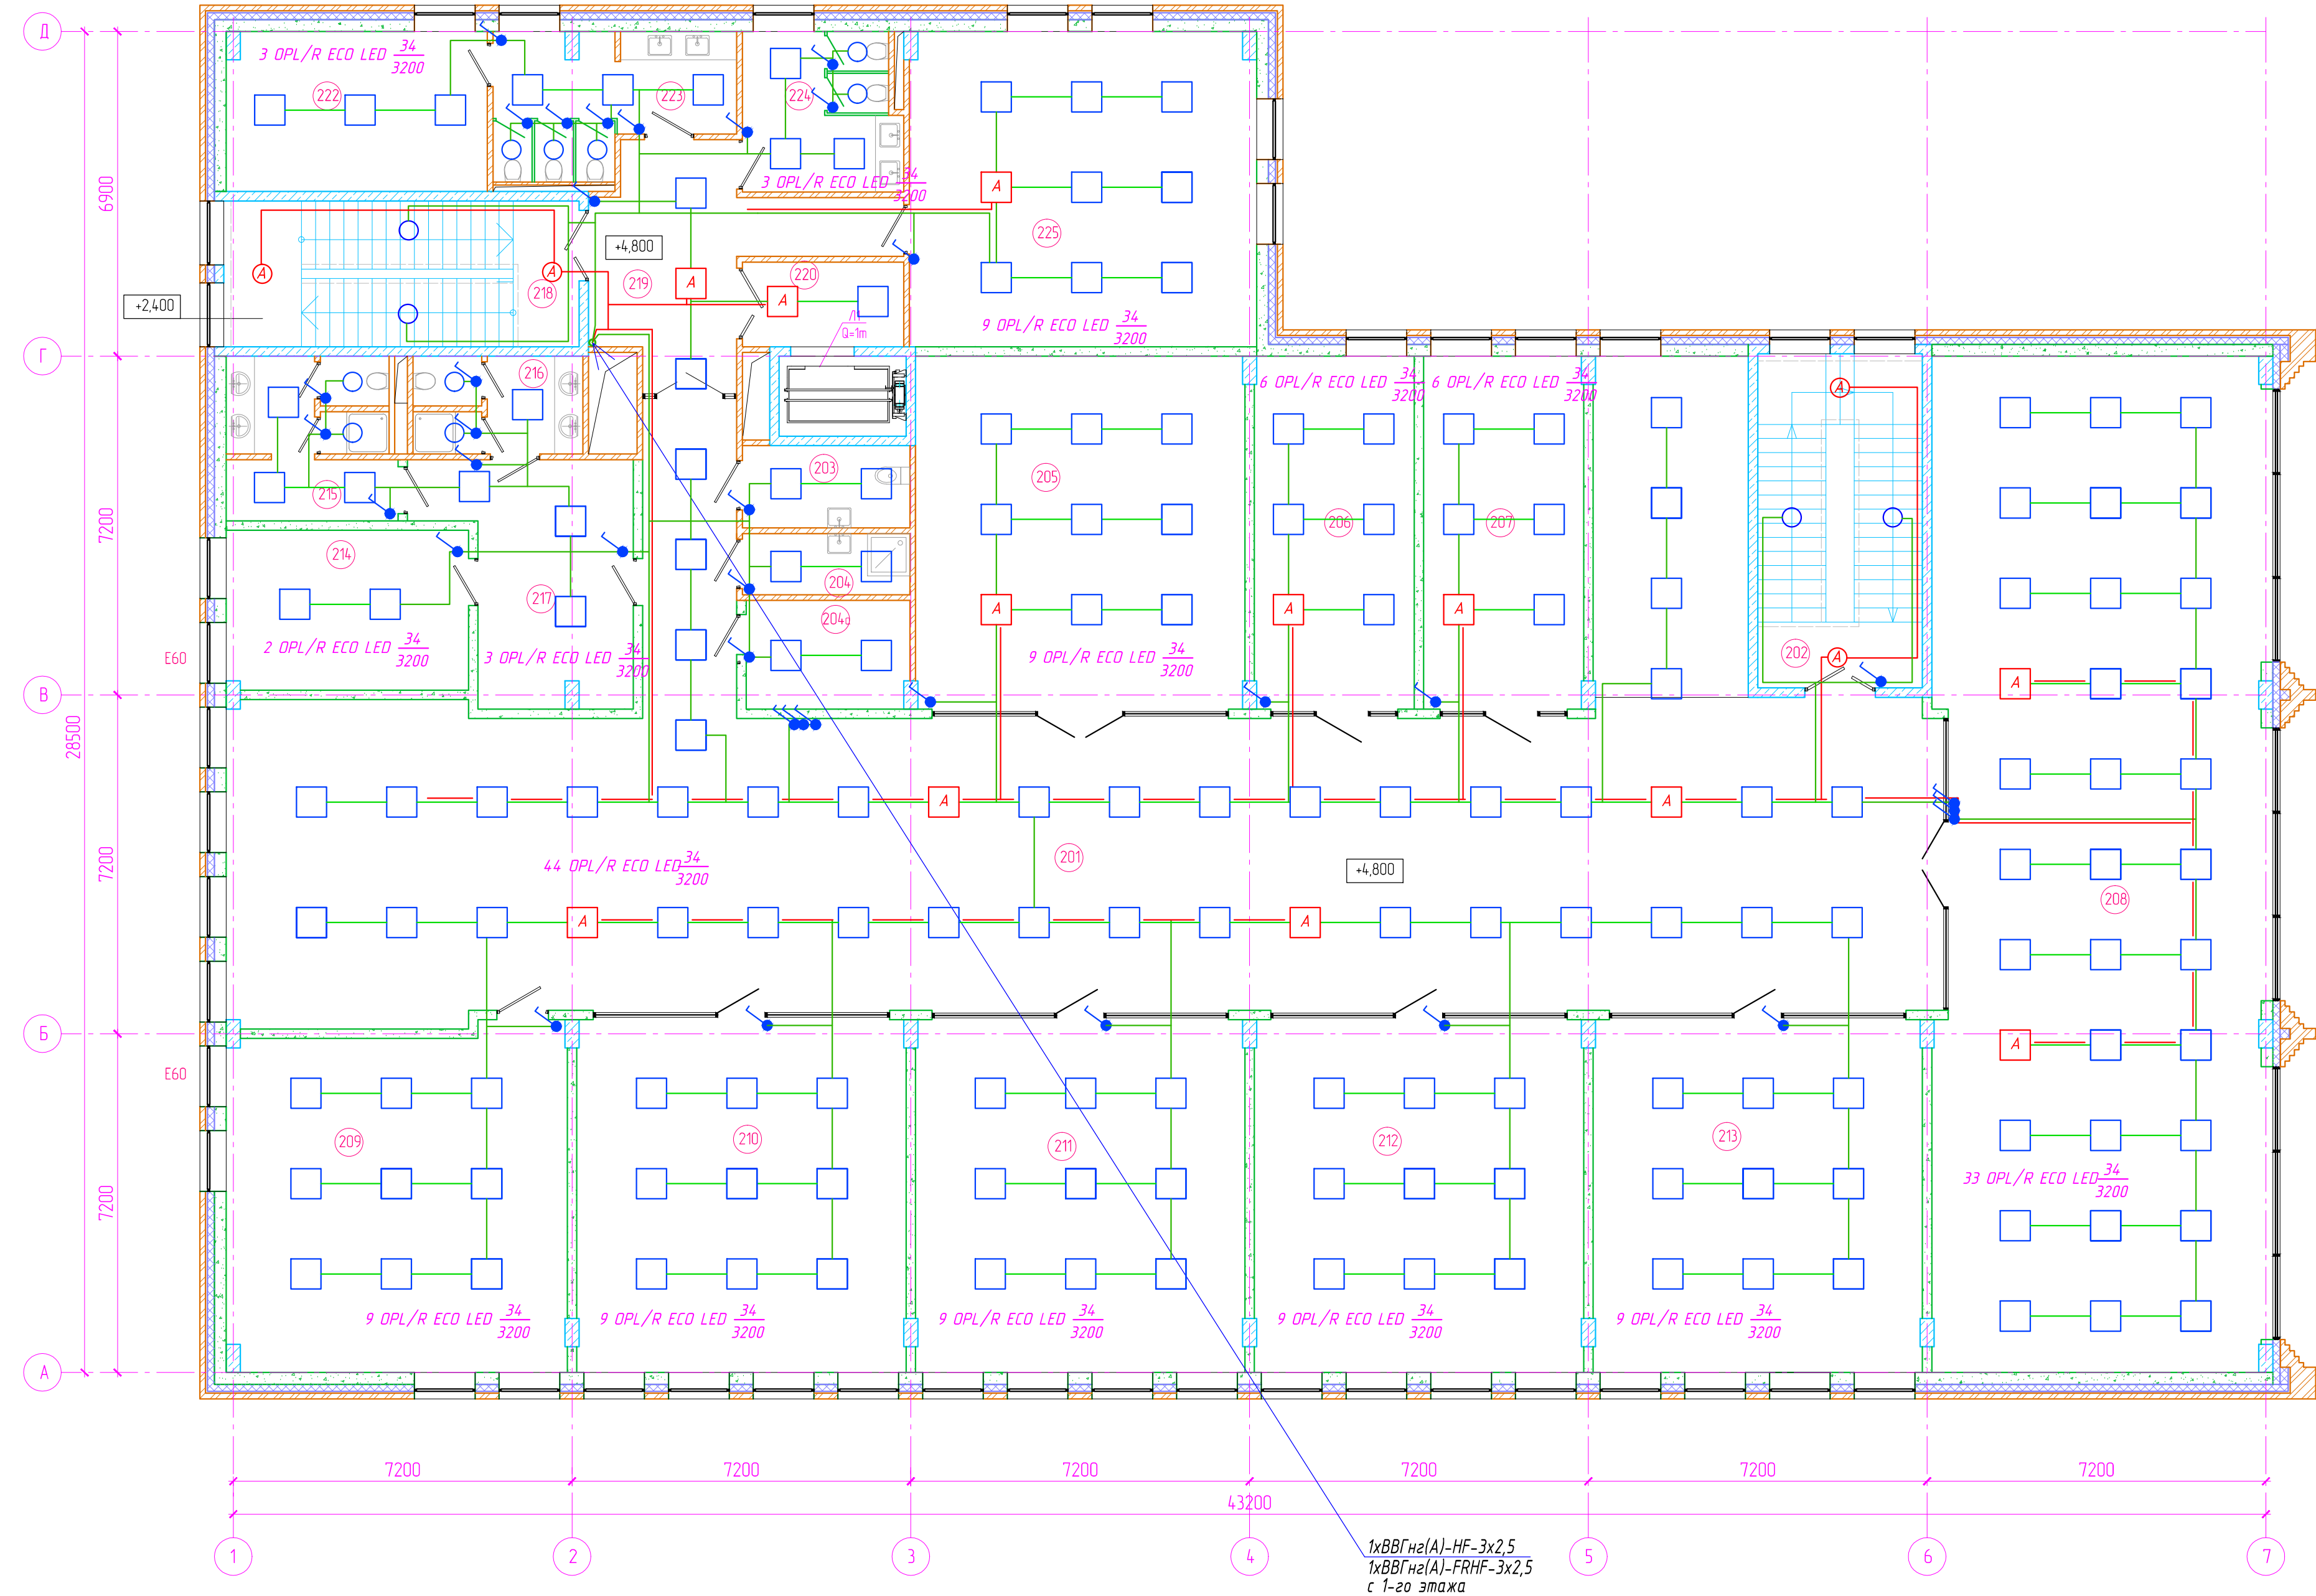

Экспликация помещений на отм. +4,800			
Номер помещ.	Наименование	Площадь помещ, м ²	Кат. пом.
201	Коридор	270,59	
202	Лестница №1	24,85	
203	С/у МГН	6,23	
204	Помещение уборочного инвентаря	4,62	B4
204а	Кладовая	7,96	B4
205	Помещение вытвора обслуживания	52,72	
206	Помещение вытвора обслуживания	25,58	
207	Административное помещение метеля	25,58	
208	Административное помещение метеля	153,18	
209	Двухместный номер	51,94	
210	Двухместный номер	52,62	
211	Двухместный номер	52,62	
212	Двухместный номер	52,62	
213	Двухместный номер	52,62	
214	Комната уборочного инвентаря	17,45	
215	Туалетная комната Ж	11,80	
216	Туалетная комната М	7,27	
217	Холл	19,26	
218	Лестница №2	23,41	
219	Коридор	19,46	
220	Лифтовый холл. Зона безопасности инвалидов	6,17	
221	Коридор	7,35	
222	Комната уборочного инвентаря	18,68	
223	Туалетная комната Ж	13,67	
224	Туалетная комната М	11,12	
225	Помещение персонала	49,15	

15.04.2021-ИОС1					
Объект дорожного сервиса по адресу: Московская область, г.а. Мытищи, кад. номер уч. 50:12:010190136					
Изм.	Колуч.	Лист	№ док.	Подпись	Дата
Разработал	Езгаров	40/21			10.21
Проверил	Брыкина				
И. контр.	Чванов				10.21
Электросвечение. План 2-го этажа с расположением эл. оборудования и прокладки эл. сетей				Стадия	Лист
				п	12
				ООО "ГРУМАН ПРОЕКТ"	

Спецификация
Возв. инт. N
Полн. и дата
Инд. N подл.