

Схема расположения элементов стенового ограждения по рядам А и Г


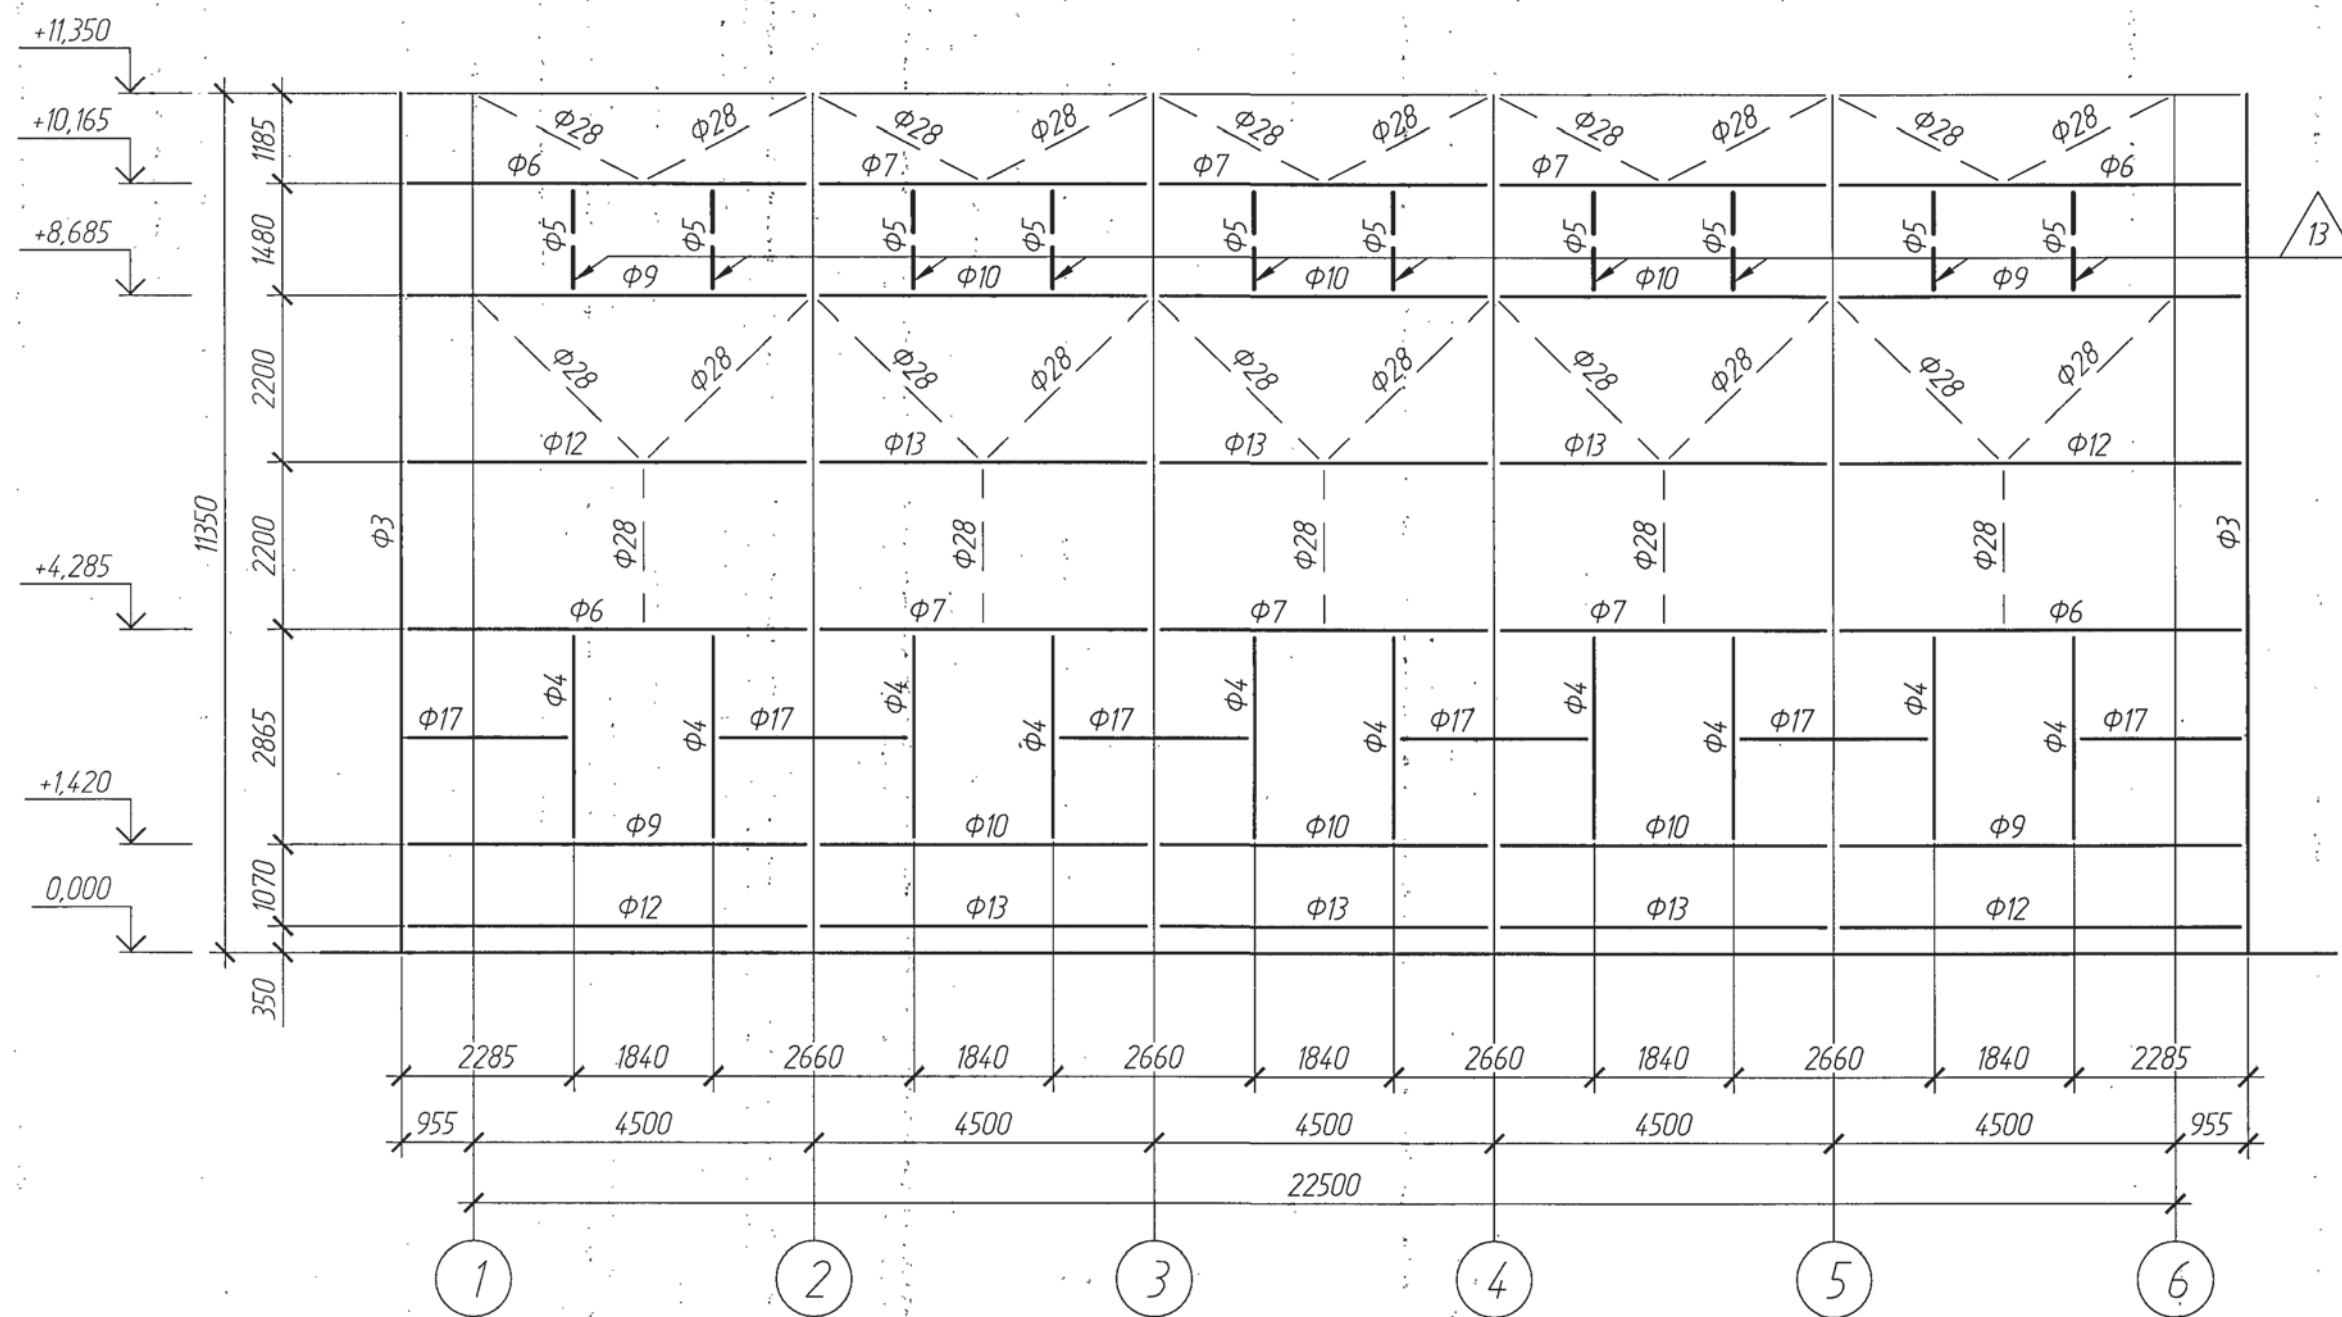


Схема расположения элементов стенового ограждения по оси 6

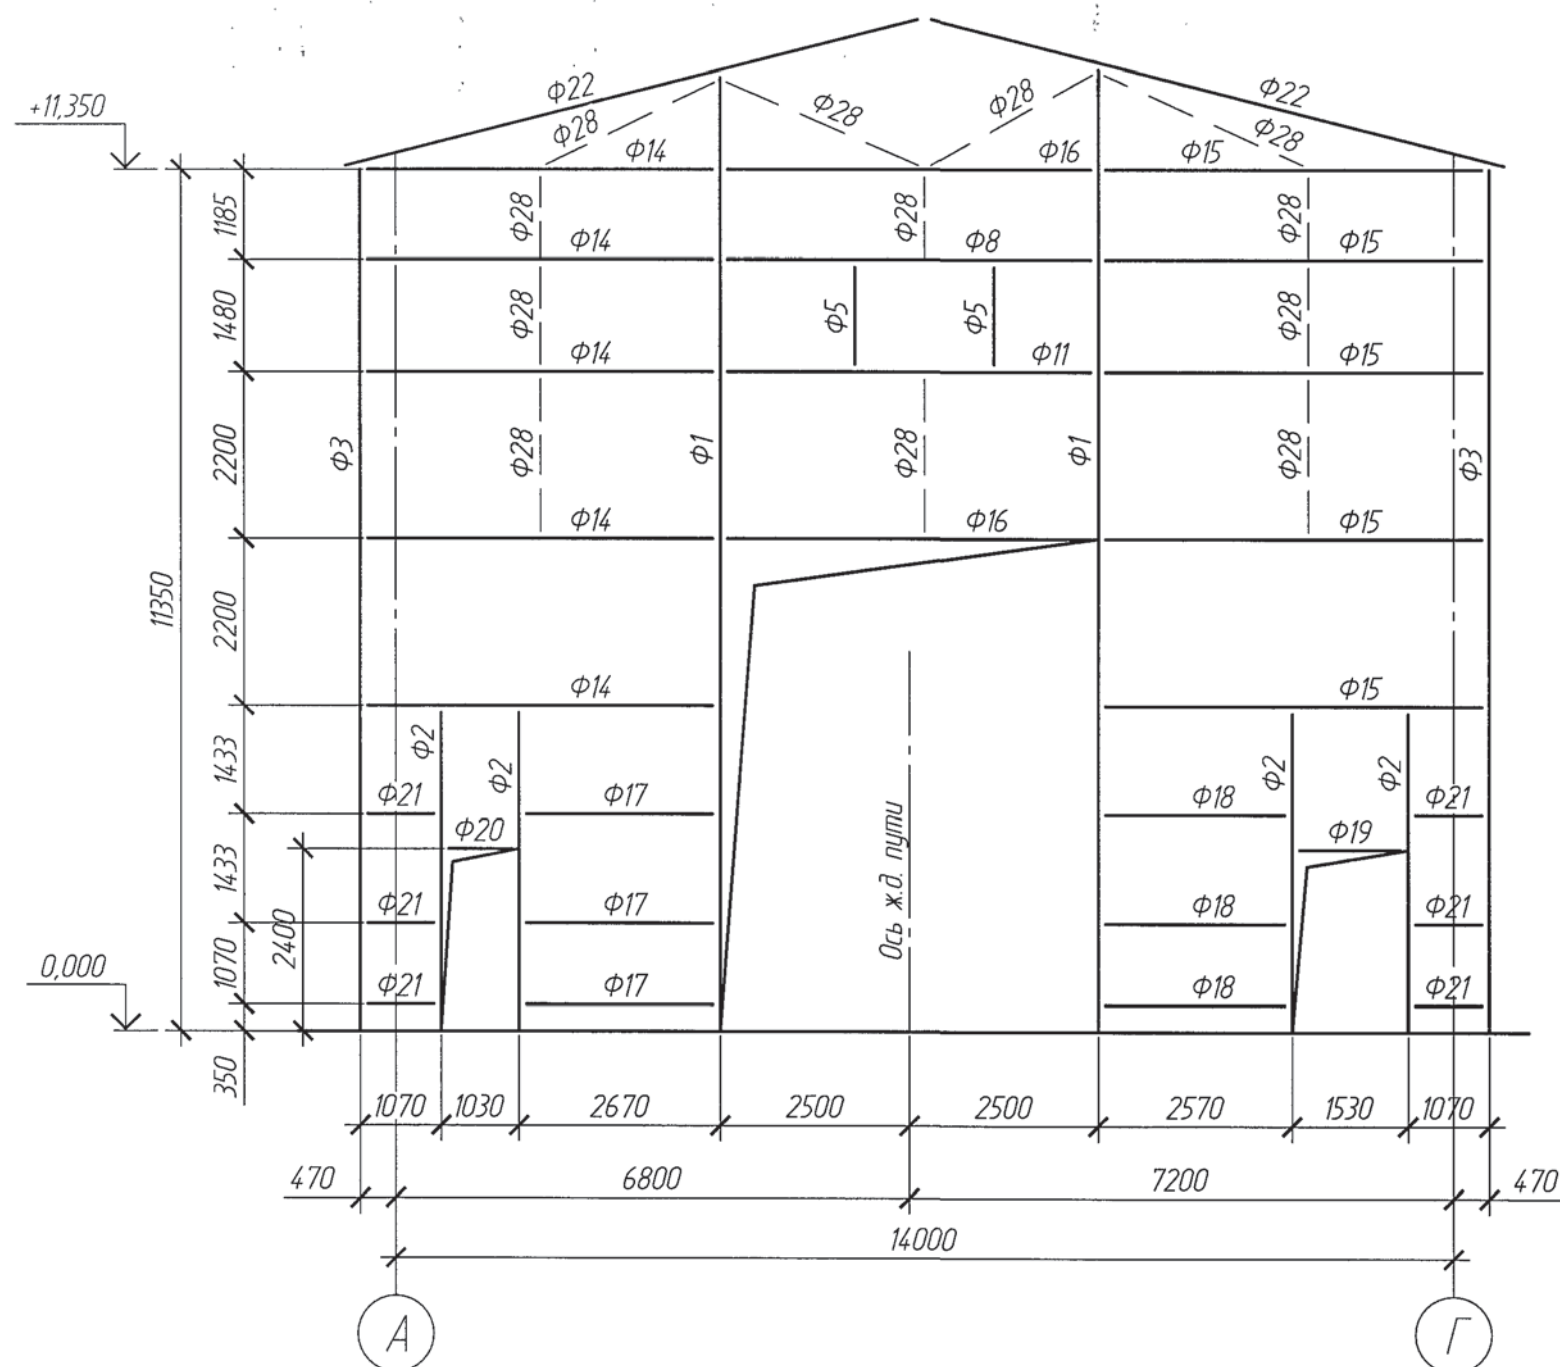

Ведомость элементов

Марка элемента	Эскиз	Сечение				Примечание
		По проекту		По факту		
		Поз.	Состав	Поз.	Состав	
φ1	I		I 36		I 36	
φ2	Г		Г 20		Г 20	
φ3	L		L 150x12		L 150x12	
φ4, φ5	L		L 100x75x8		L 100x75x8	
φ6-φ18	L		Г 12		Г 12	
φ19, φ20	L		Г 20		Г 20	
φ21	L		Г 12		Г 12	
φ22		1	Г 12	1	Г 12	
		2	L 75x6	2	L 75x6	
φ23-φ27	I		I 12		I 12	
φ28	O		φ 12		φ 12	

1. Маркировка элементов принята согласно проектной документации.
2. Цифра в треугольнике обозначает порядковый номер дефекта и повреждения (Ведомость дефектов и повреждений см. Приложение 2).
3. Данный чертеж выполнен на основании проектной документации и натурного обследования проведенного в ноябре 2020 г.

05-17.861					
АО "ЕВРАЗ НТМК"					
КХП					
Изм.	Кол.ч.	Лист № док.	Подпись	Дата	Обследование и оценка технического состояния строительных конструкций здания вагоноприкюпителя №2 углеподготовительного цеха  Схема расположения элементов стенового ограждения по рядам А и Г, по оси 6. Ведомость элементов
Разработал		Солтанов		21.21	
Проверил		Ширинкин		21.21	
Гл. спец.		Поваров		21.21	
Нач. отдела		Кривов		21.21	
Н. контр.		Комиссаров		21.21	Стадия: Р Лист: 44 Листов:
Гл. инж.		Мажегов		21.21	
					АО "ЕВРАЗ НТМК" Проектно-конструкторский институт "Ником-проект"

И.н.б. № подл. Подпись и дата. Взам. инв. №