


Согласовано					
Изм.	Кол. уч.	Лист	№ док.	Подп.	Дата
Разработал	Березин А.П.				
ГАП	Ли А.М.				
ГИП	Ли Д.Е.				
Инв. № подл.	Подпись и дата	Взам. инв. №			

Изм.	Кол. уч.	Лист	№ док.	Подп.	Дата	Архитектурные решения	Стадия	Лист	Листов	
Разработал	Березин А.П.						План посадки дома на земельный участок	Р		
ГАП	Ли А.М.							ООО "МТ-ПРОЕКТ"		
ГИП	Ли Д.Е.									



Согласовано

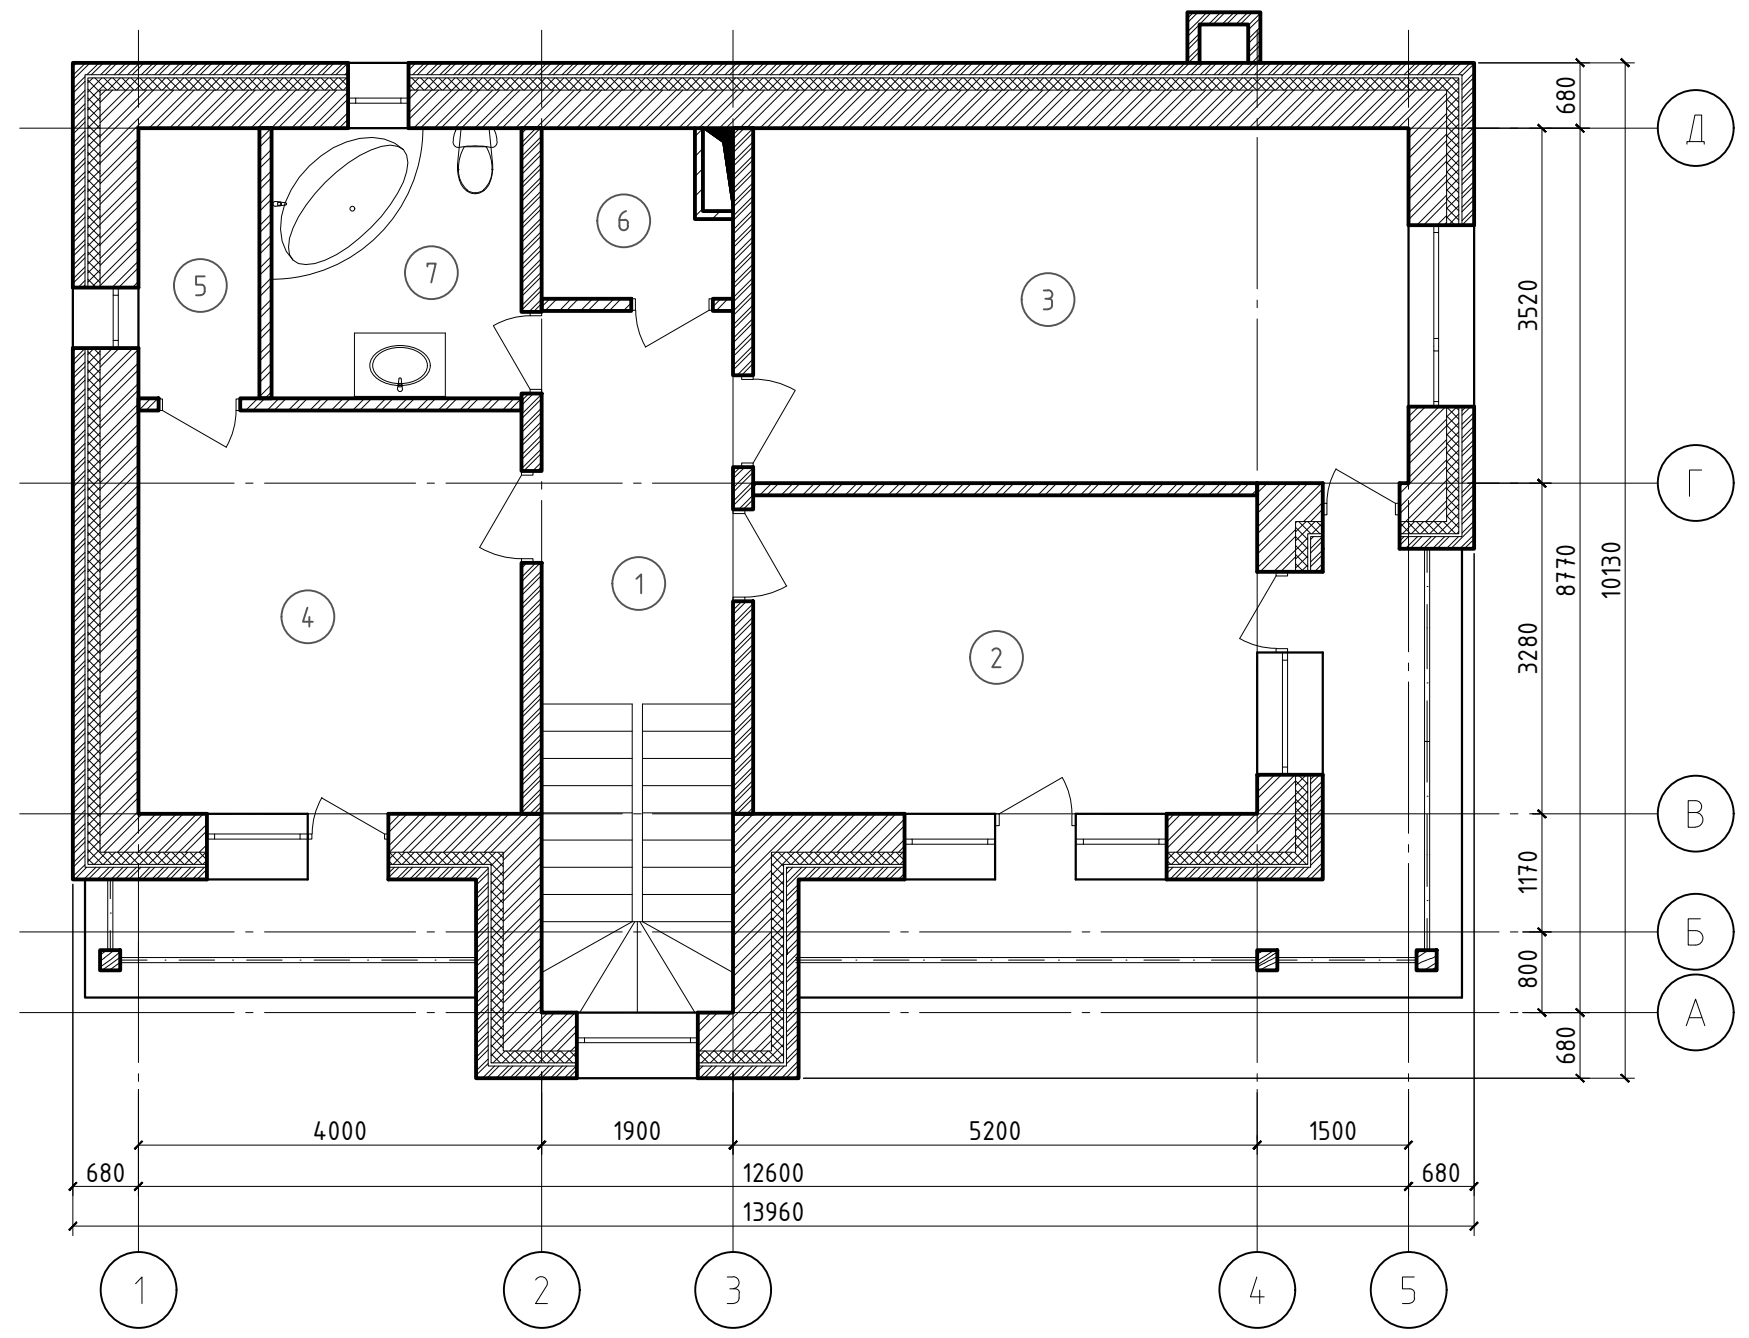


Инв. № подл. Подпись и дата. Взам. инв. №

Экспликация помещений 2 этажа		
Номер помещения	Наименование	Площадь, м <sup>2</sup>
1	Холл + лестница	13,22
2	Спальня	15,80
3	Спальня	22,88
4	Спальня	15,20
5	Гардероб	3,22
6	Гардероб	2,87
7	С/у	6,65

Изм.	Кол. уч.	Лист	№ док.	Подп.	Дата	Архитектурные решения	Стадия	Лист	Листов
Разработал							Р		
ГАП									
ГИП									
План 2 этажа							ООО "МТ-ПРОЕКТ"		



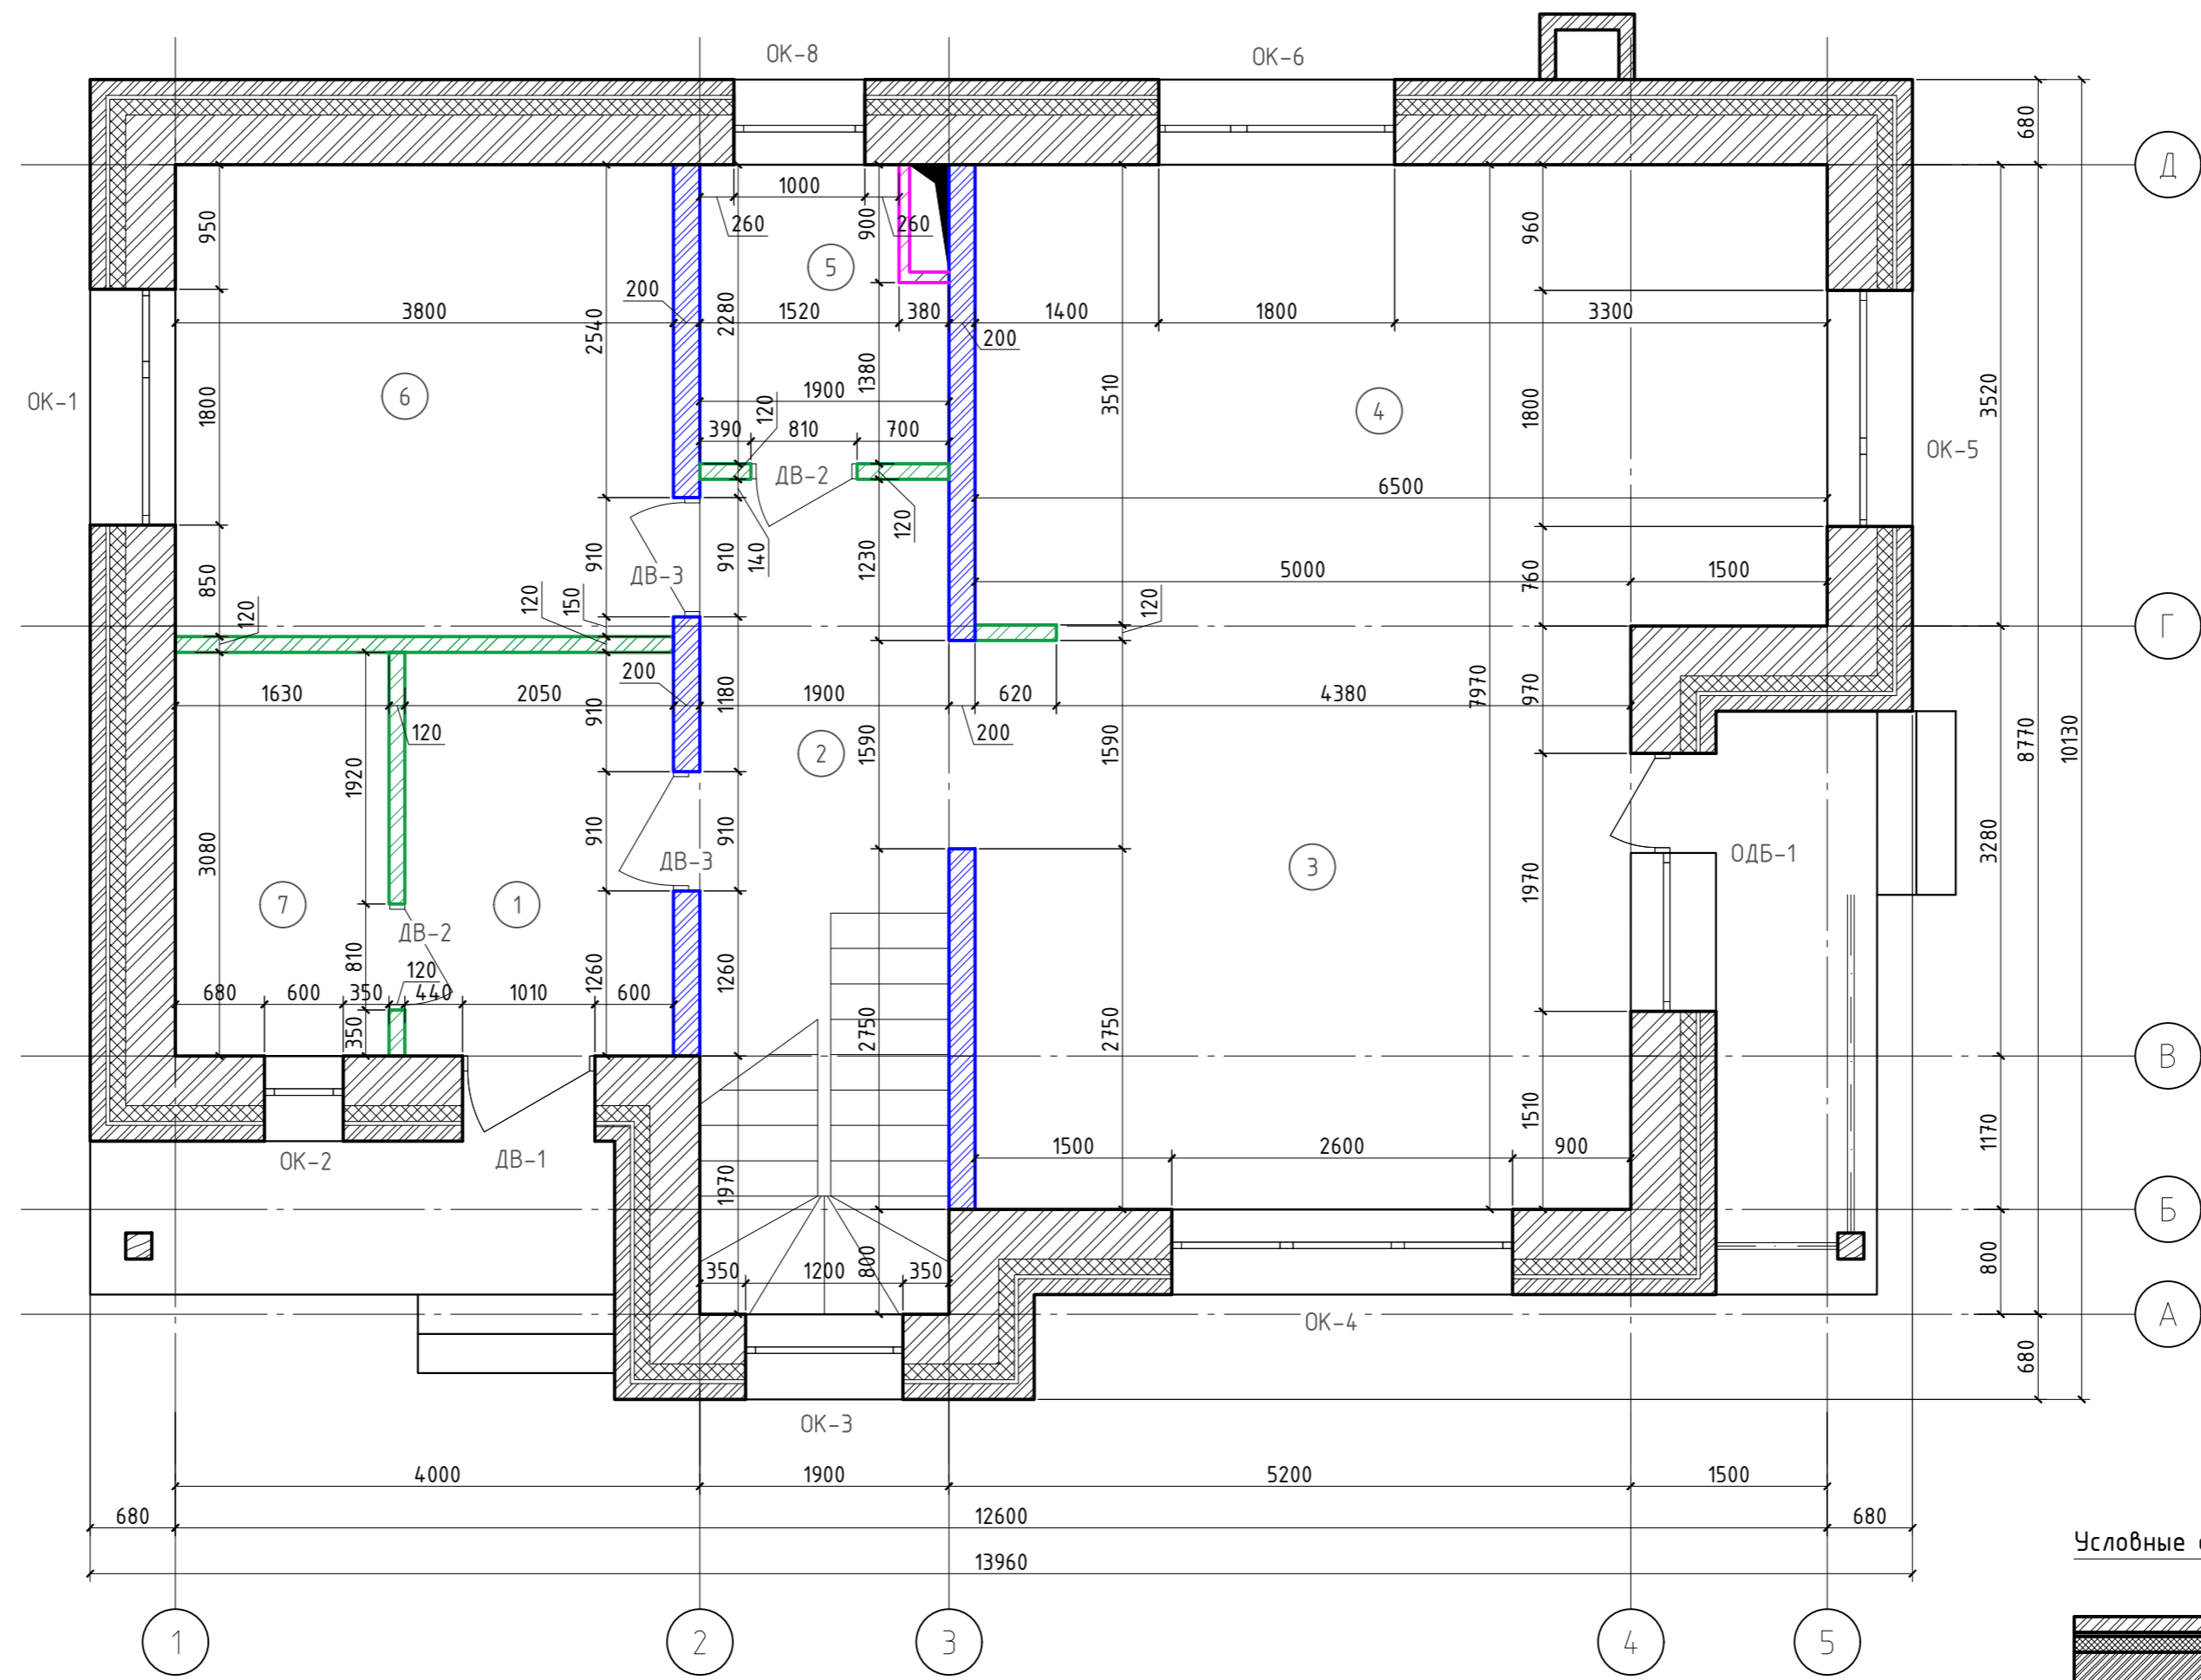

Ведомость заполнения проемов

Поз.	Марка	Наименование	Размеры (ШхВ), мм	Всего ед. шт.
1	ОК-1	Окно	1800x1500	2
2	ОК-2	Окно	600x1500	3
3	ОК-3	Окно витражное	1200x5120	1
4	ОК-4	Окно	2600x2400	1
5	ОК-5	Окно	1800x2700	1
6	ОК-6	Окно	1800x2100	1
7	ОК-7	Окно	1800x1800	1
8	ОК-8	Окно	1000x1500	1
9	ДВ-1	Дверь входная	1010x2400	1
10	ДВ-2	Дверь глухая	810x2100	5
11	ДВ-3	Дверь глухая	910x2100	5
12	ДВ-4	Дверь балконная	760x2400	1
13	ОДБ-1	Оконно-дверной блок	1970x2700	1
14	ОДБ-2	Оконно-дверной блок	1800x2400	1
15	ОДБ-3	Оконно-дверной блок	2600x2400	1
16	ОДБ-4	Оконно-дверной блок	2010x2400	1

Экспликация помещений 1 этажа

Номер помещения	Наименование	Площадь, м²
1	Тамбур	6,31
2	Холл + лестница	12,10
3	Гостинная	22,25
4	Кухня	22,88
5	С/у	3,99
6	Спальня	13,68
7	Топочная	5,02

Условные обозначения

- Облицовочный кирпич - 120мм
- Вент. зазор - 30мм
- Паропроницаемая гидро- ветрозащитная мембрана
- Утеплитель из каменной ваты - 150мм
- Кладка из кирпича - 380мм
- Кладка из пескобетонных блоков - 200мм
- Кладка из кирпича - 120мм
- Перегородка из ГКЛ - 75мм


Согласовано

Взам. инв. №

Подпись и дата

Инв. № подл.

Изм.	Кол. уч.	Лист	№ док.	Подп.	Дата	Архитектурные решения	Стадия	Лист	Листов
Разработал	ГАП	Ли А.М.					Р		
	ГИП	Ли Д.Е.				План монтажный 1 этажа			000 "МТ-ПРОЕКТ"

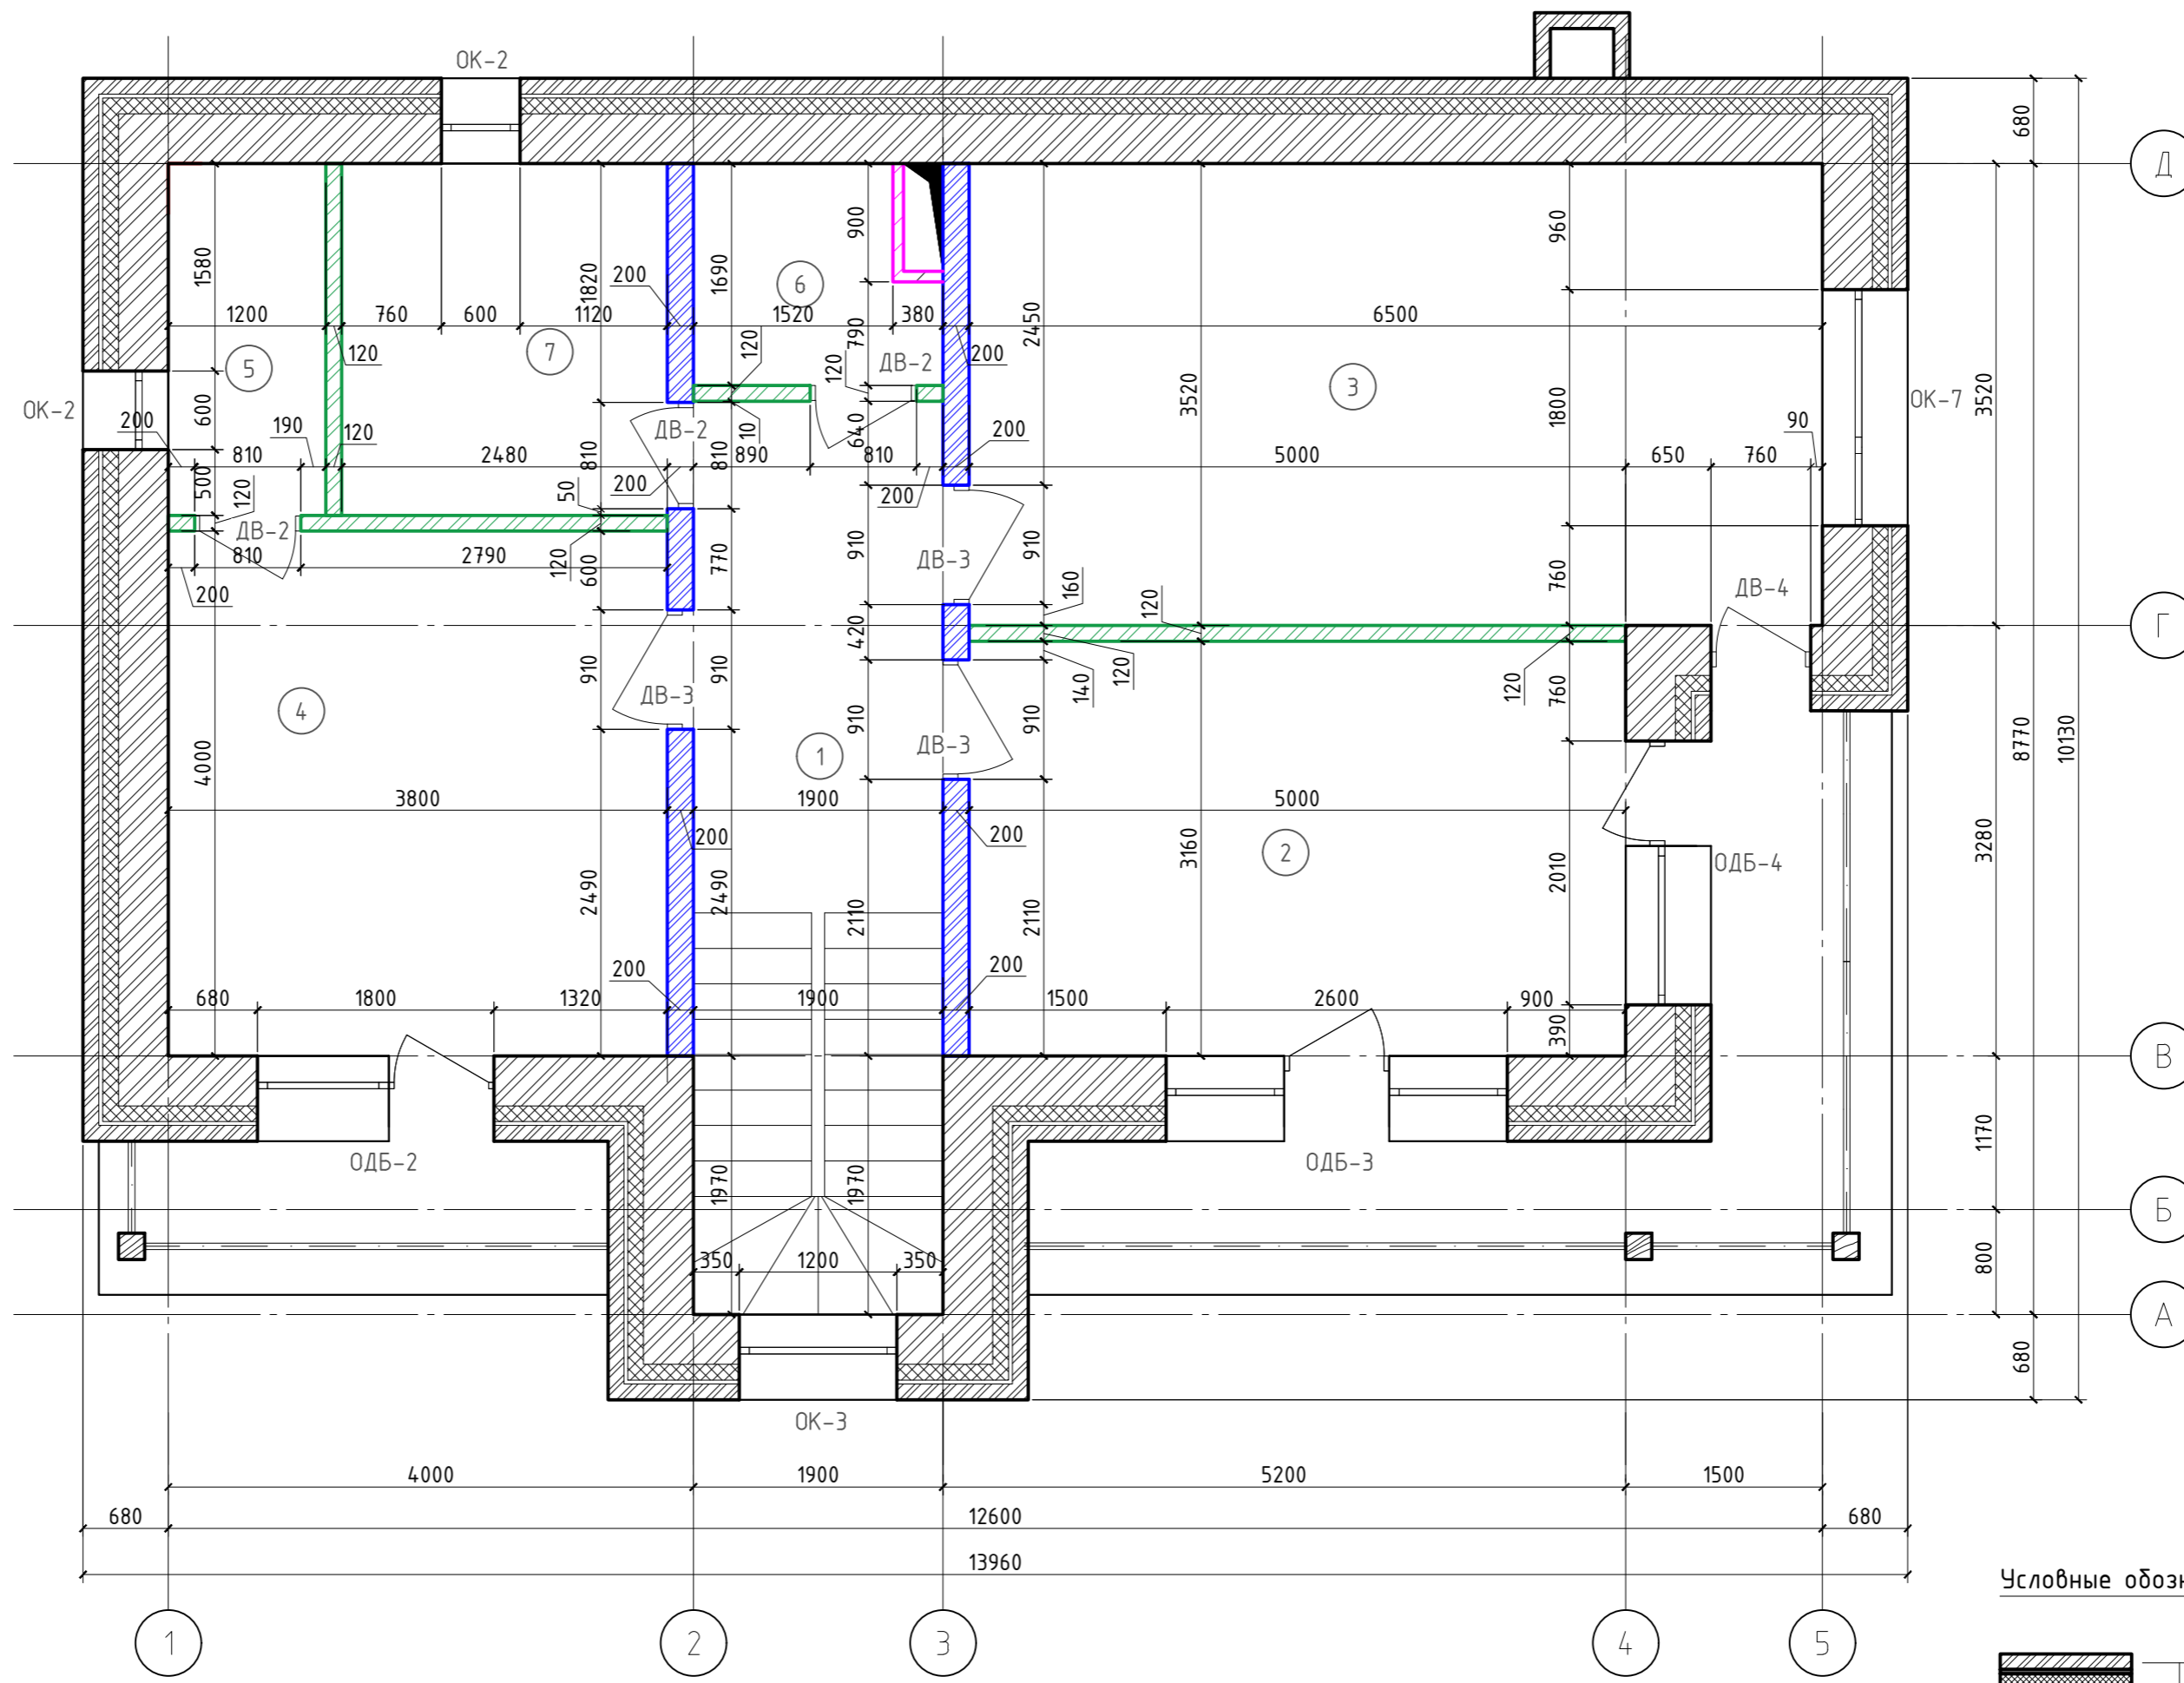









Ведомость заполнения проемов

Поз.	Марка	Наименование	Размеры (ШхВ), мм	Всего ед. шт.
1	ОК-1	Окно	1800x1500	2
2	ОК-2	Окно	600x1500	3
3	ОК-3	Окно витражное	1200x5120	1
4	ОК-4	Окно	2600x2400	1
5	ОК-5	Окно	1800x2700	1
6	ОК-6	Окно	1800x2100	1
7	ОК-7	Окно	1800x1800	1
8	ОК-8	Окно	1000x1500	1
9	ДВ-1	Дверь входная	1010x2400	1
10	ДВ-2	Дверь глухая	810x2100	5
11	ДВ-3	Дверь глухая	910x2100	5
12	ДВ-4	Дверь балконная	760x2400	1
13	ОДБ-1	Оконно-дверной блок	1970x2700	1
14	ОДБ-2	Оконно-дверной блок	1800x2400	1
15	ОДБ-3	Оконно-дверной блок	2600x2400	1
16	ОДБ-4	Оконно-дверной блок	2010x2400	1

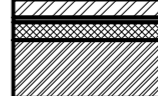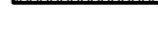Экспликация помещений 2 этажа

Номер помещения	Наименование	Площадь, м²
1	Холл + лестница	13,22
2	Спальня	15,80
3	Спальня	22,88
4	Спальня	15,20
5	Гардероб	3,22
6	Гардероб	2,87
7	С/у	6,65

Условные обозначения

-  Облицовочный кирпич - 120мм
-  Вент. зазор - 30мм
-  Паропроницаемая гидро-ветрозащитная мембрана
-  Утеплитель из каменной ваты - 150мм
-  Кладка из кирпича - 380мм
-  Кладка из пескобетонных блоков - 200мм
-  Кладка из кирпича - 120мм
-  Перегородка из ГКЛ - 75мм

Создано: \_\_\_\_\_  
 Согласовано: \_\_\_\_\_  
 Инв. № подл. \_\_\_\_\_  
 Подпись и дата \_\_\_\_\_  
 Взам. инв. № \_\_\_\_\_


Изм.	Кол. уч.	Лист	№ док.	Подп.	Дата	Архитектурные решения	Стадия	Лист	Листов
Разработал			Березин А.П.				Р		
			Ли А.М.						
			Ли Д.Е.						
План монтажный 2 этажа							ООО "МТ-ПРОЕКТ"		



Согласовано

Инд. № подл.	Подпись и дата	Взам. инв. №

Изм.	Кол. уч.	Лист	№ док.	Подп.	Дата				
Разработал		Березин А.П.				Архитектурные решения	Стадия	Лист	Листов
ГАП		Ли А.М.					Р		
ГИП		Ли Д.Е.							
						Фасад 1-5	ООО "МТ-ПРОЕКТ"		

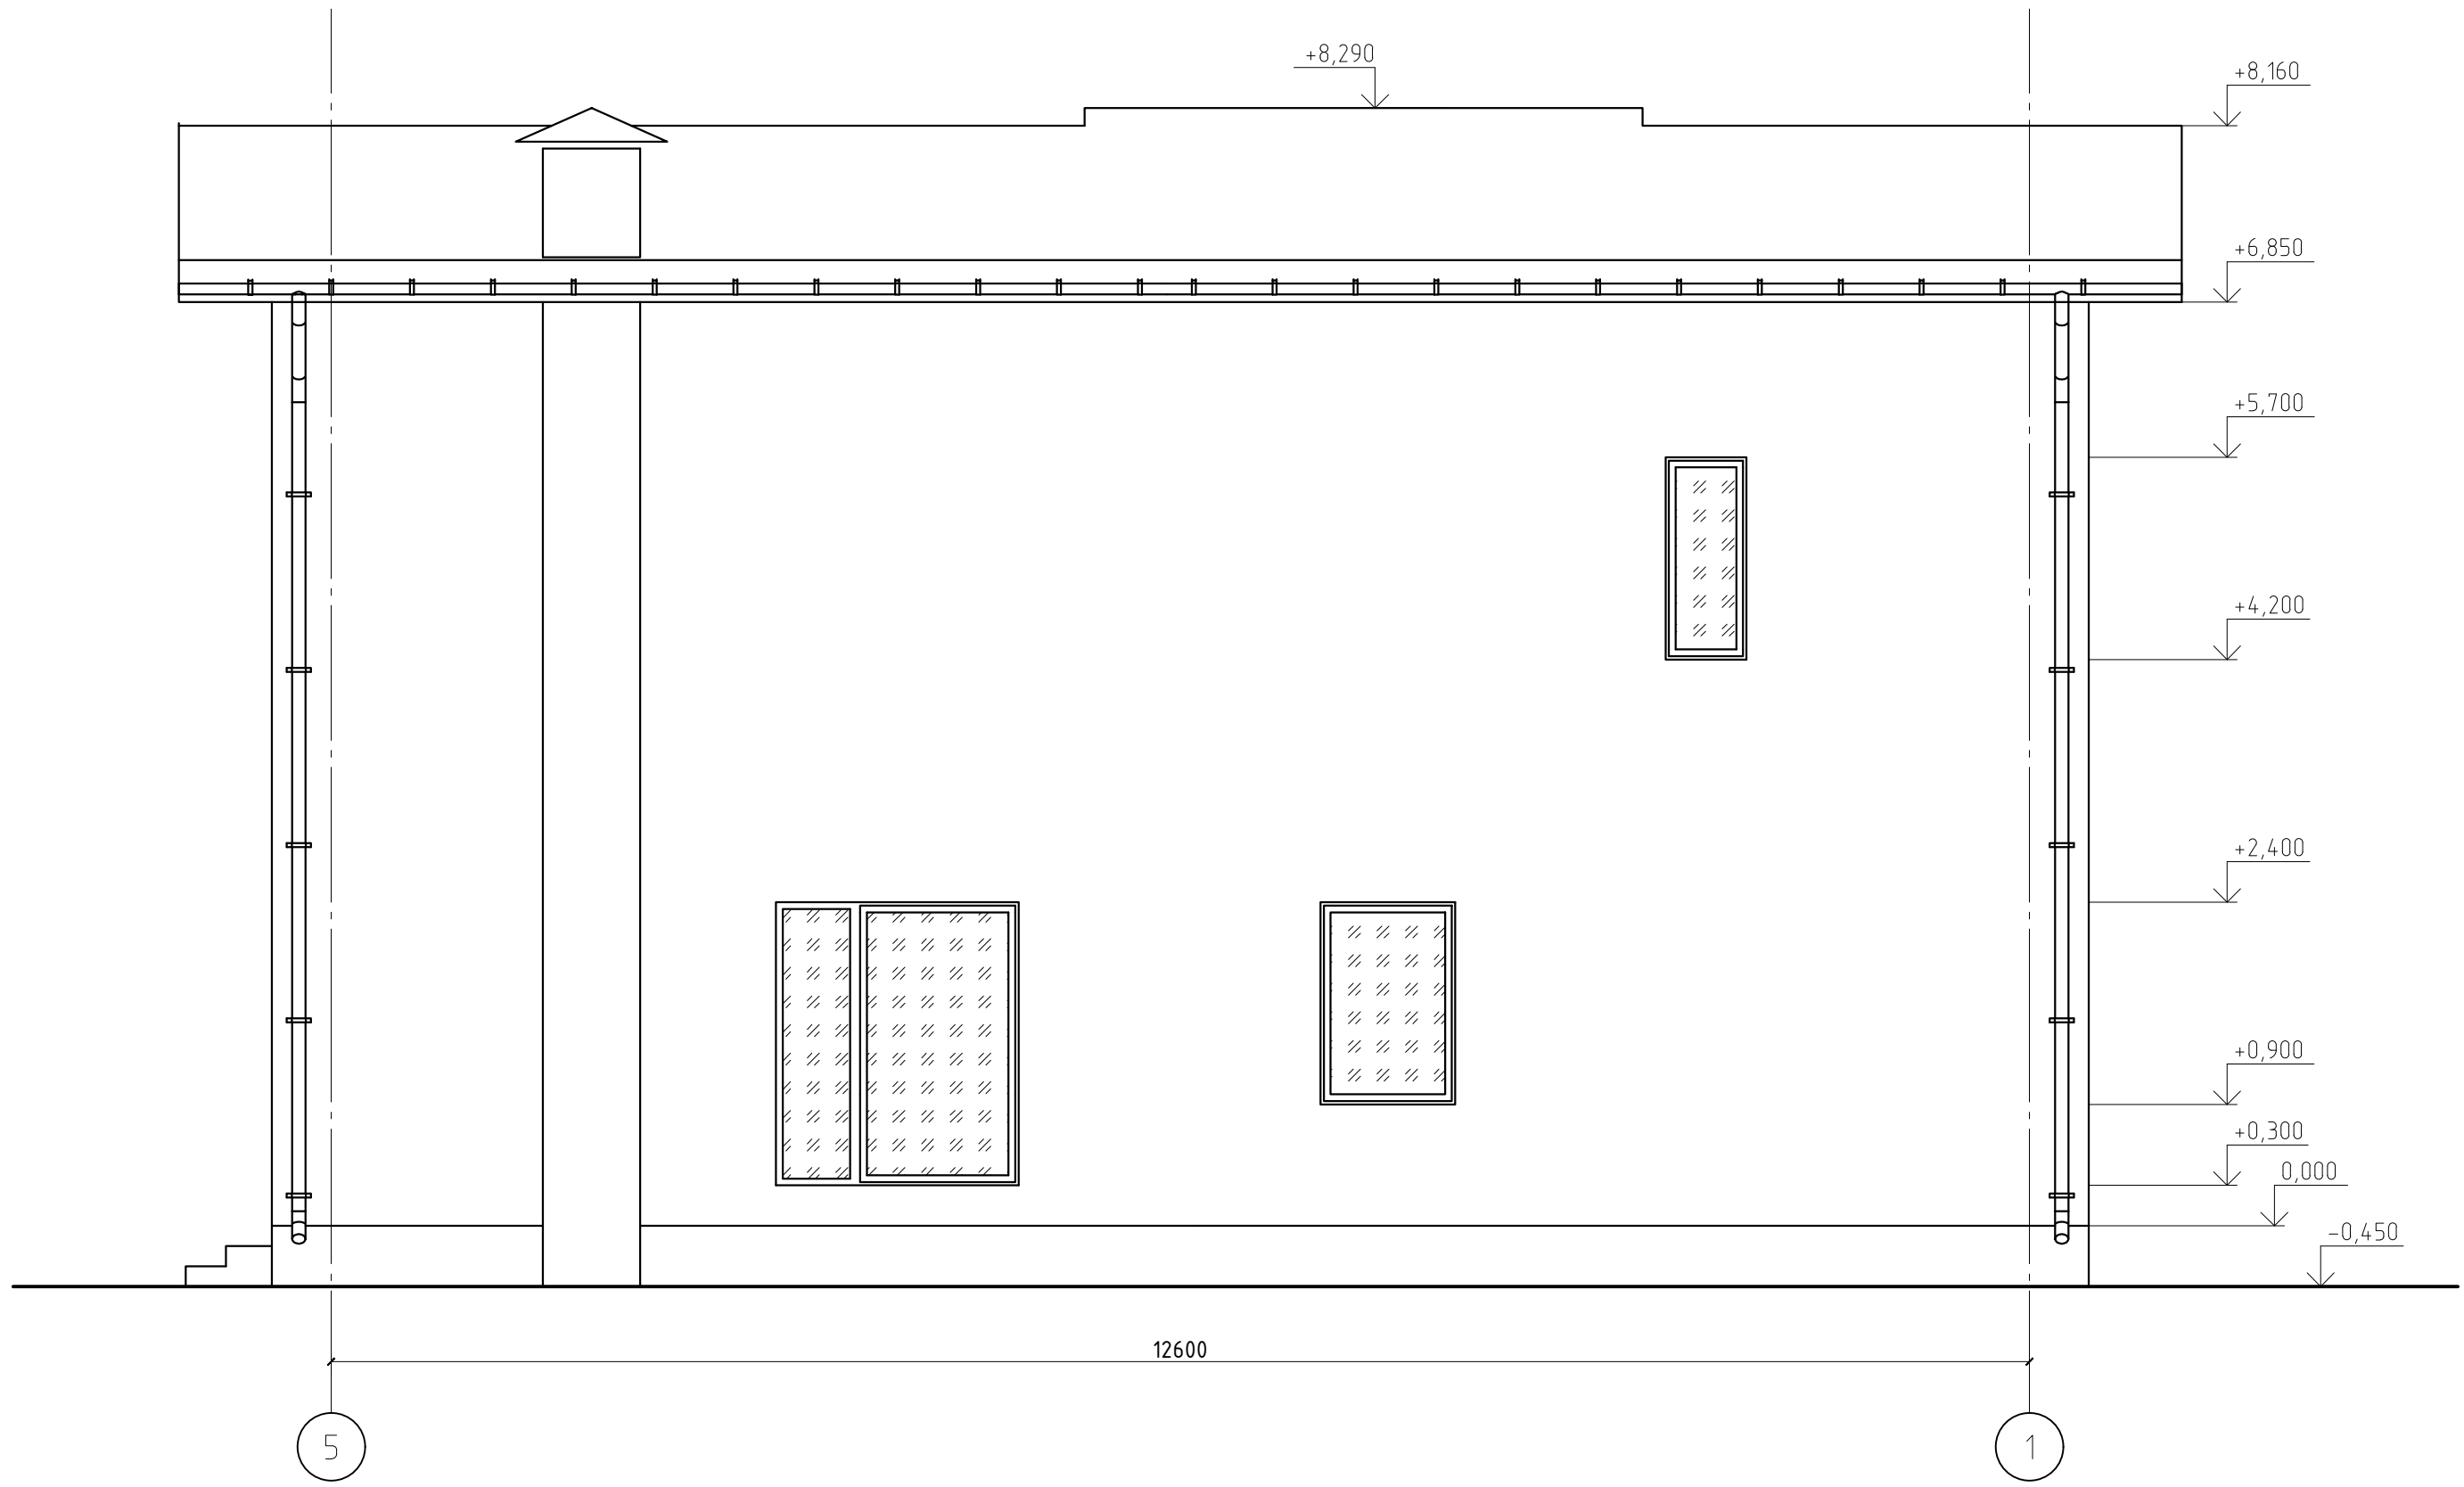

Согласовано


Взам. инв. №


Подпись и дата

Инв. № подл.

Изм.	Кол. уч.	Лист	№ док.	Подп.	Дата
Разработал	Березин А.П.				
ГАП	Ли А.М.				
ГИП	Ли Д.Е.				

Архитектурные решения			Стадия	Лист	Листов
Фасад 5-1			Р		
ООО "МТ-ПРОЕКТ"					



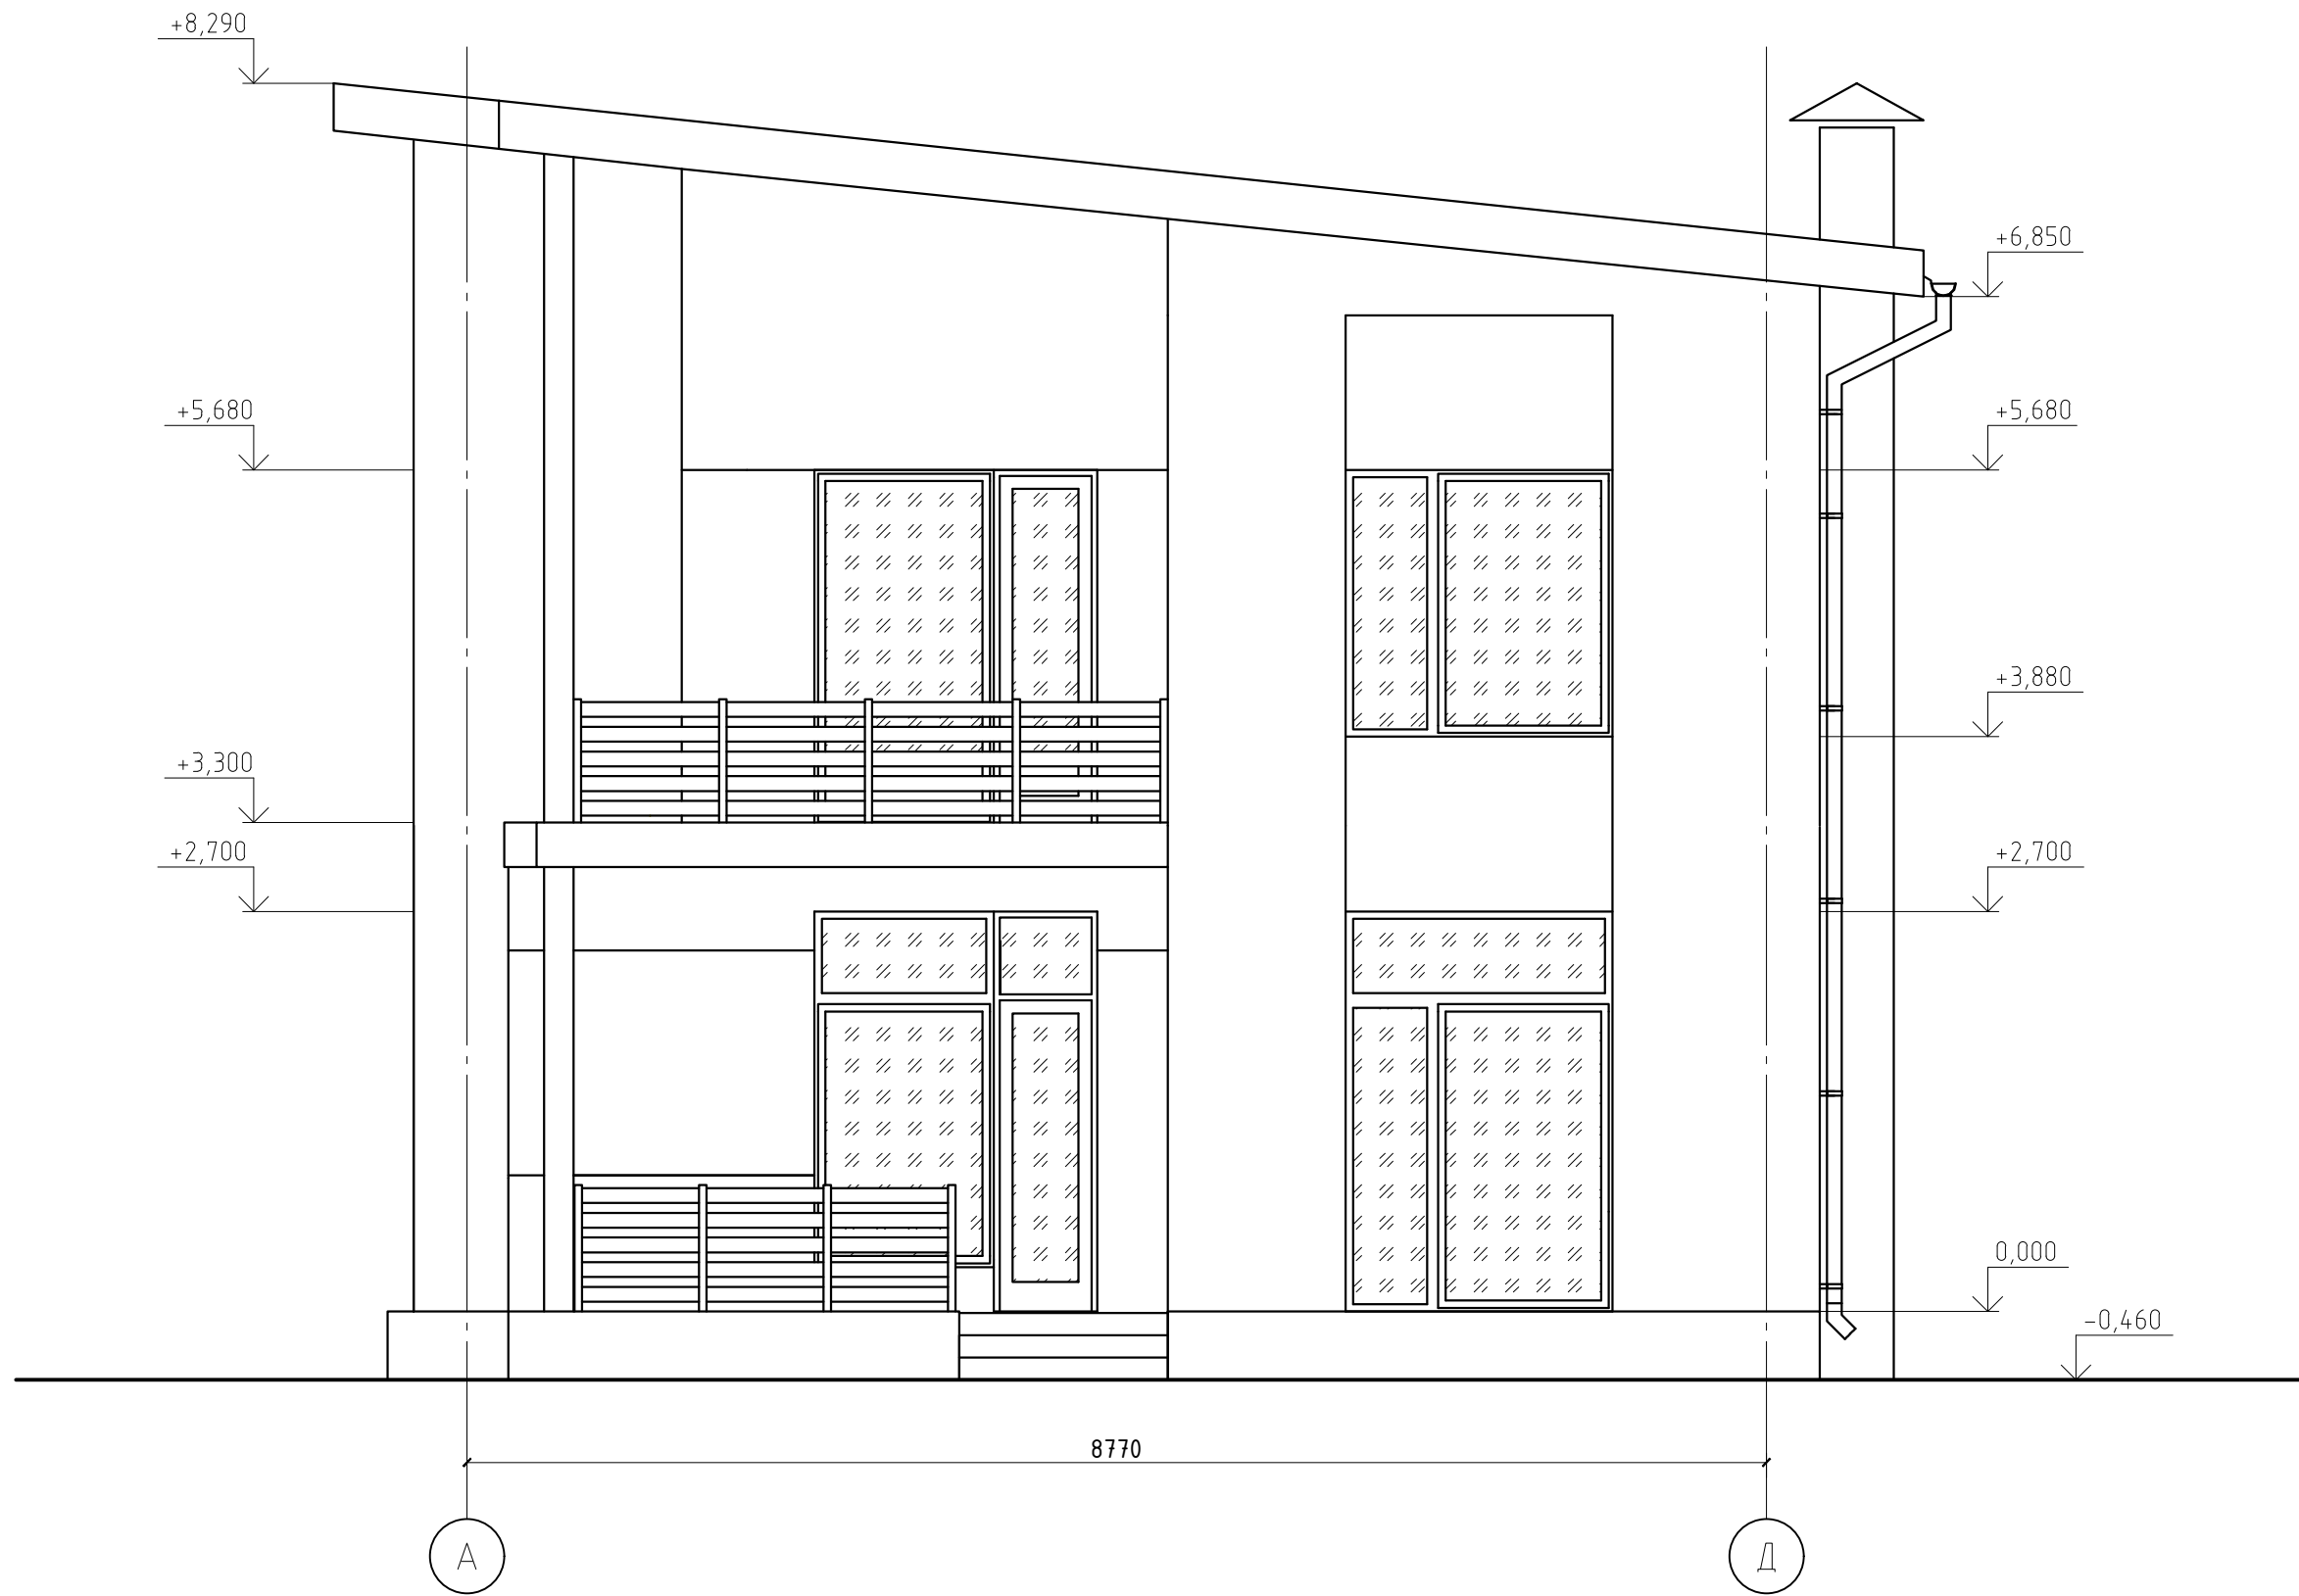


Согласовано

Взам. инв. №

Подпись и дата

Инв. № подл.

Изм.	Кол. уч.	Лист	№ док.	Подп.	Дата				
Разработал		Березин А.П.				Архитектурные решения	Стадия	Лист	Листов
ГАП		Ли А.М.					Р		
ГИП		Ли Д.Е.							
						Фасад А-Д	ООО "МТ-ПРОЕКТ"		

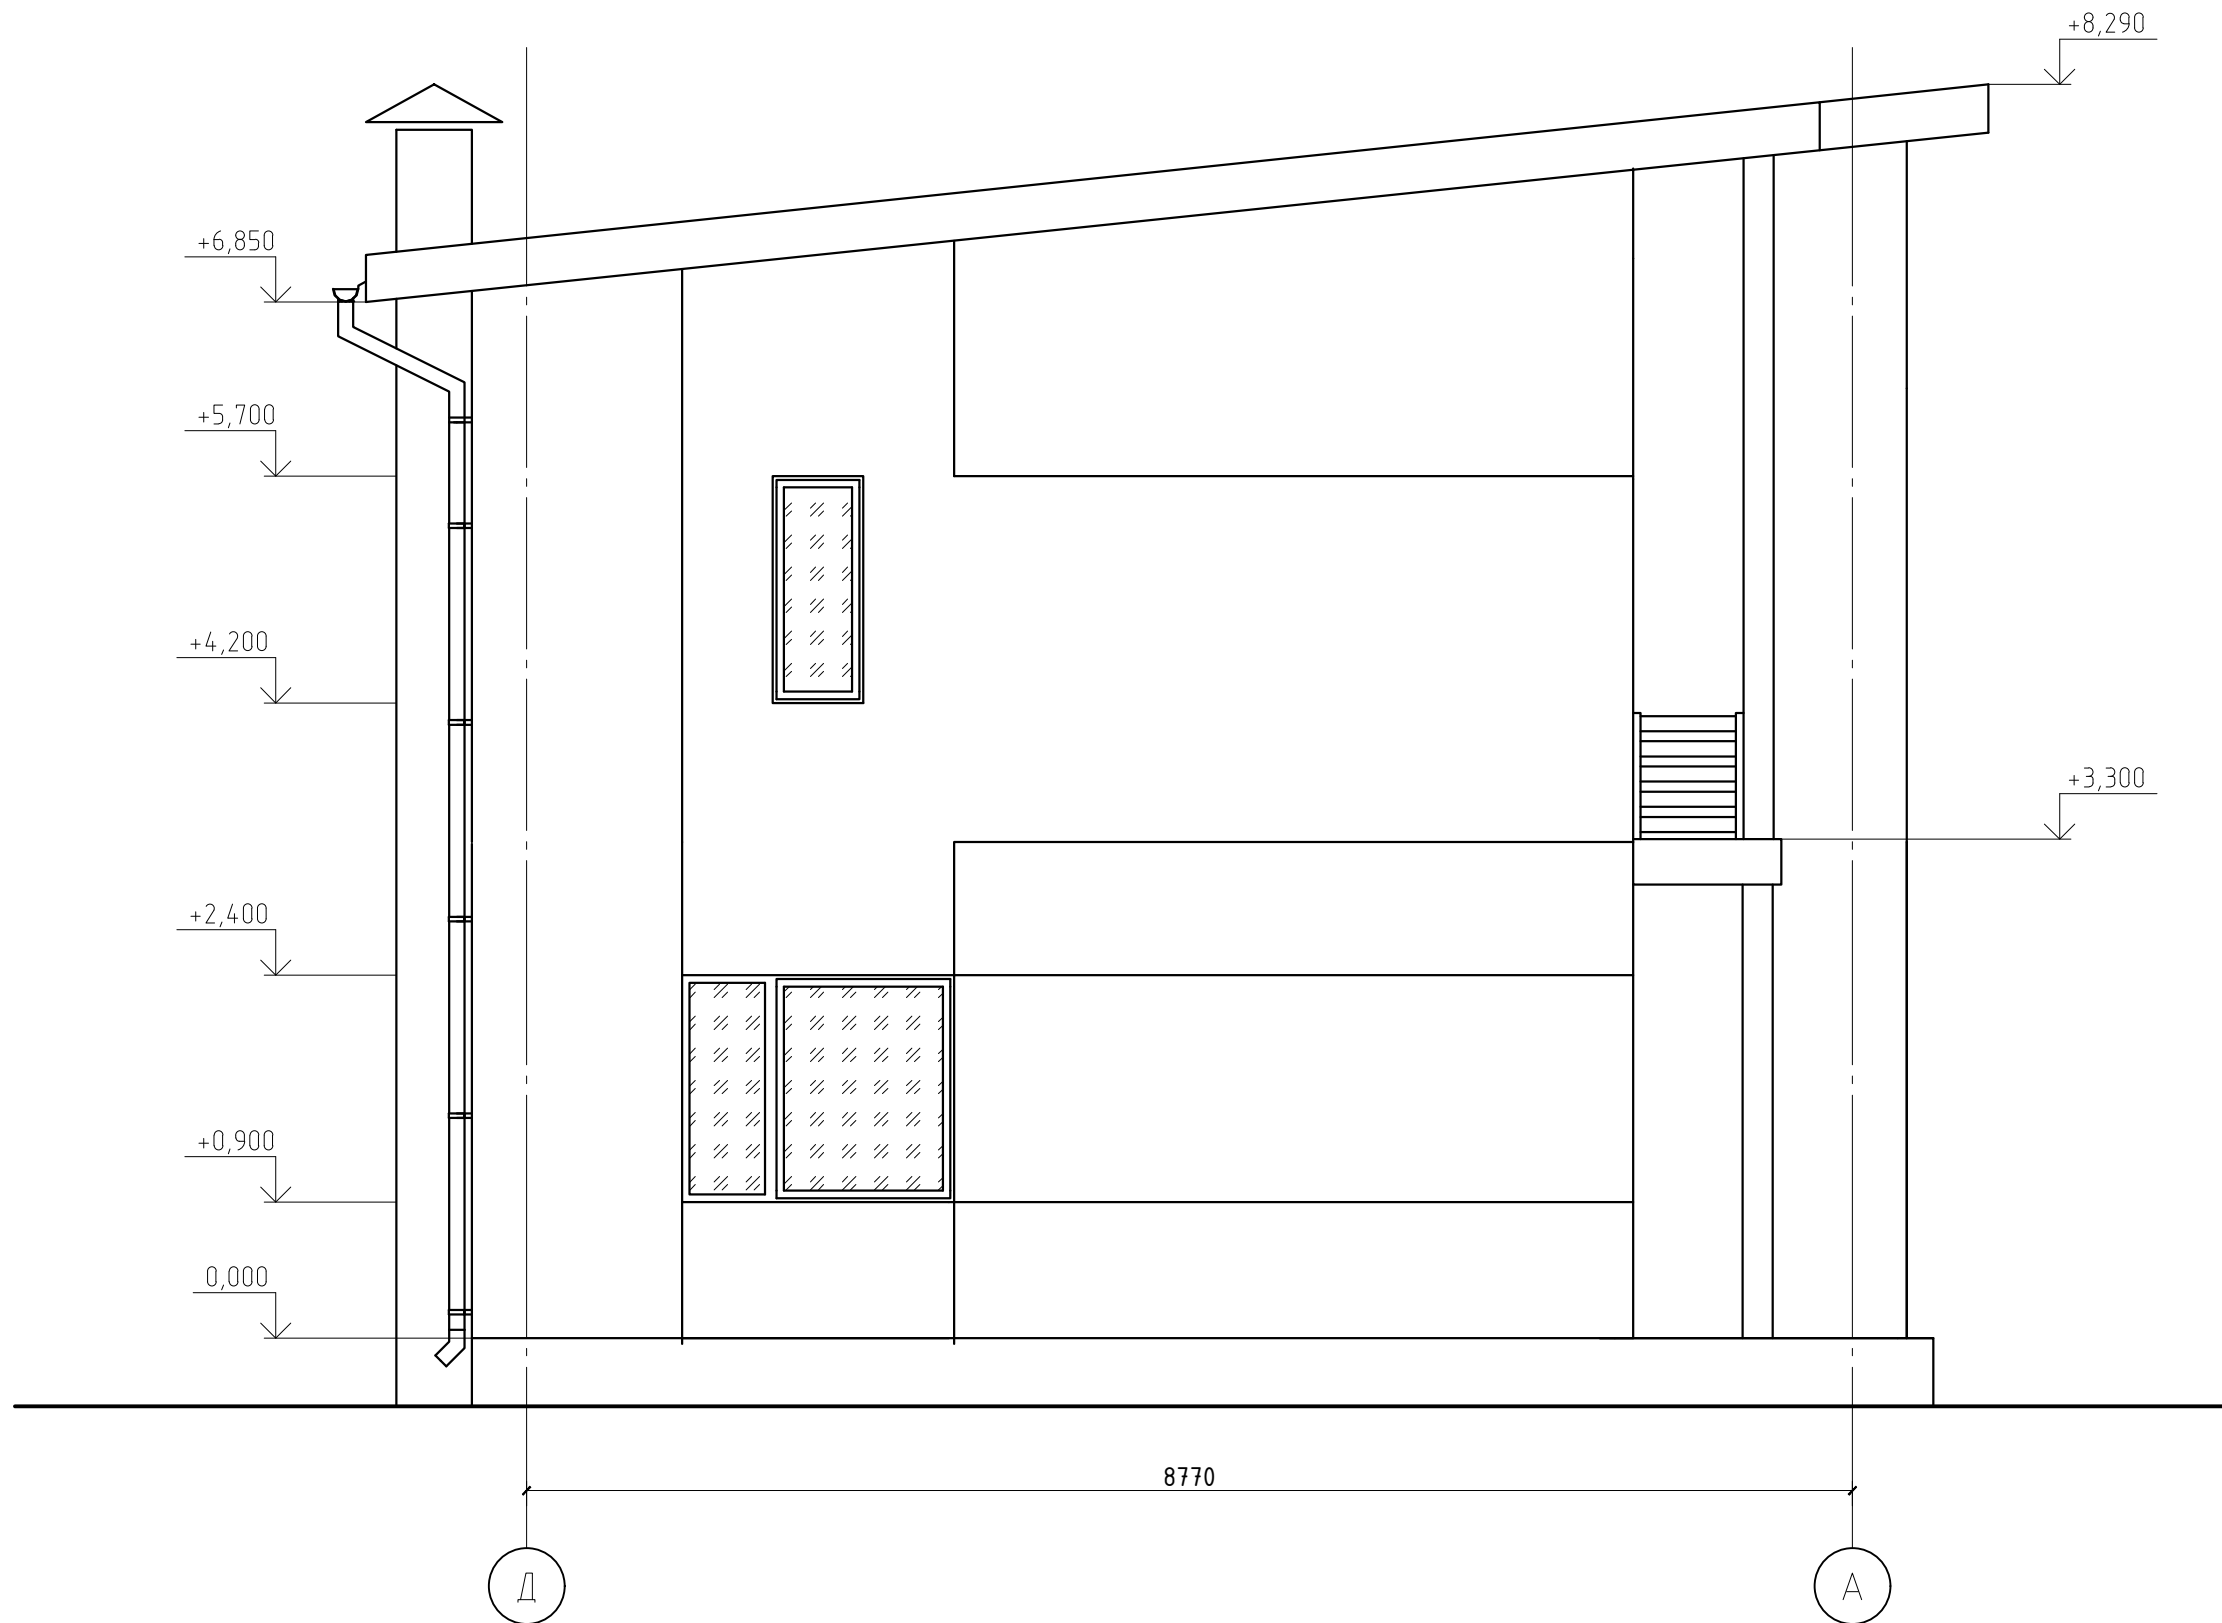

Согласовано


Взам. инв. №

Подпись и дата


Инв. № подл.

Изм.	Кол. уч.	Лист	№ док.	Подп.	Дата
Разработал					
ГАП					
ГИП					

Архитектурные решения		
Стадия	Лист	Листов
Р		
Фасад Д-А		ООО "МТ-ПРОЕКТ"

Согласовано

Инд. № подл.	Подпись и дата	Взам. инв. №

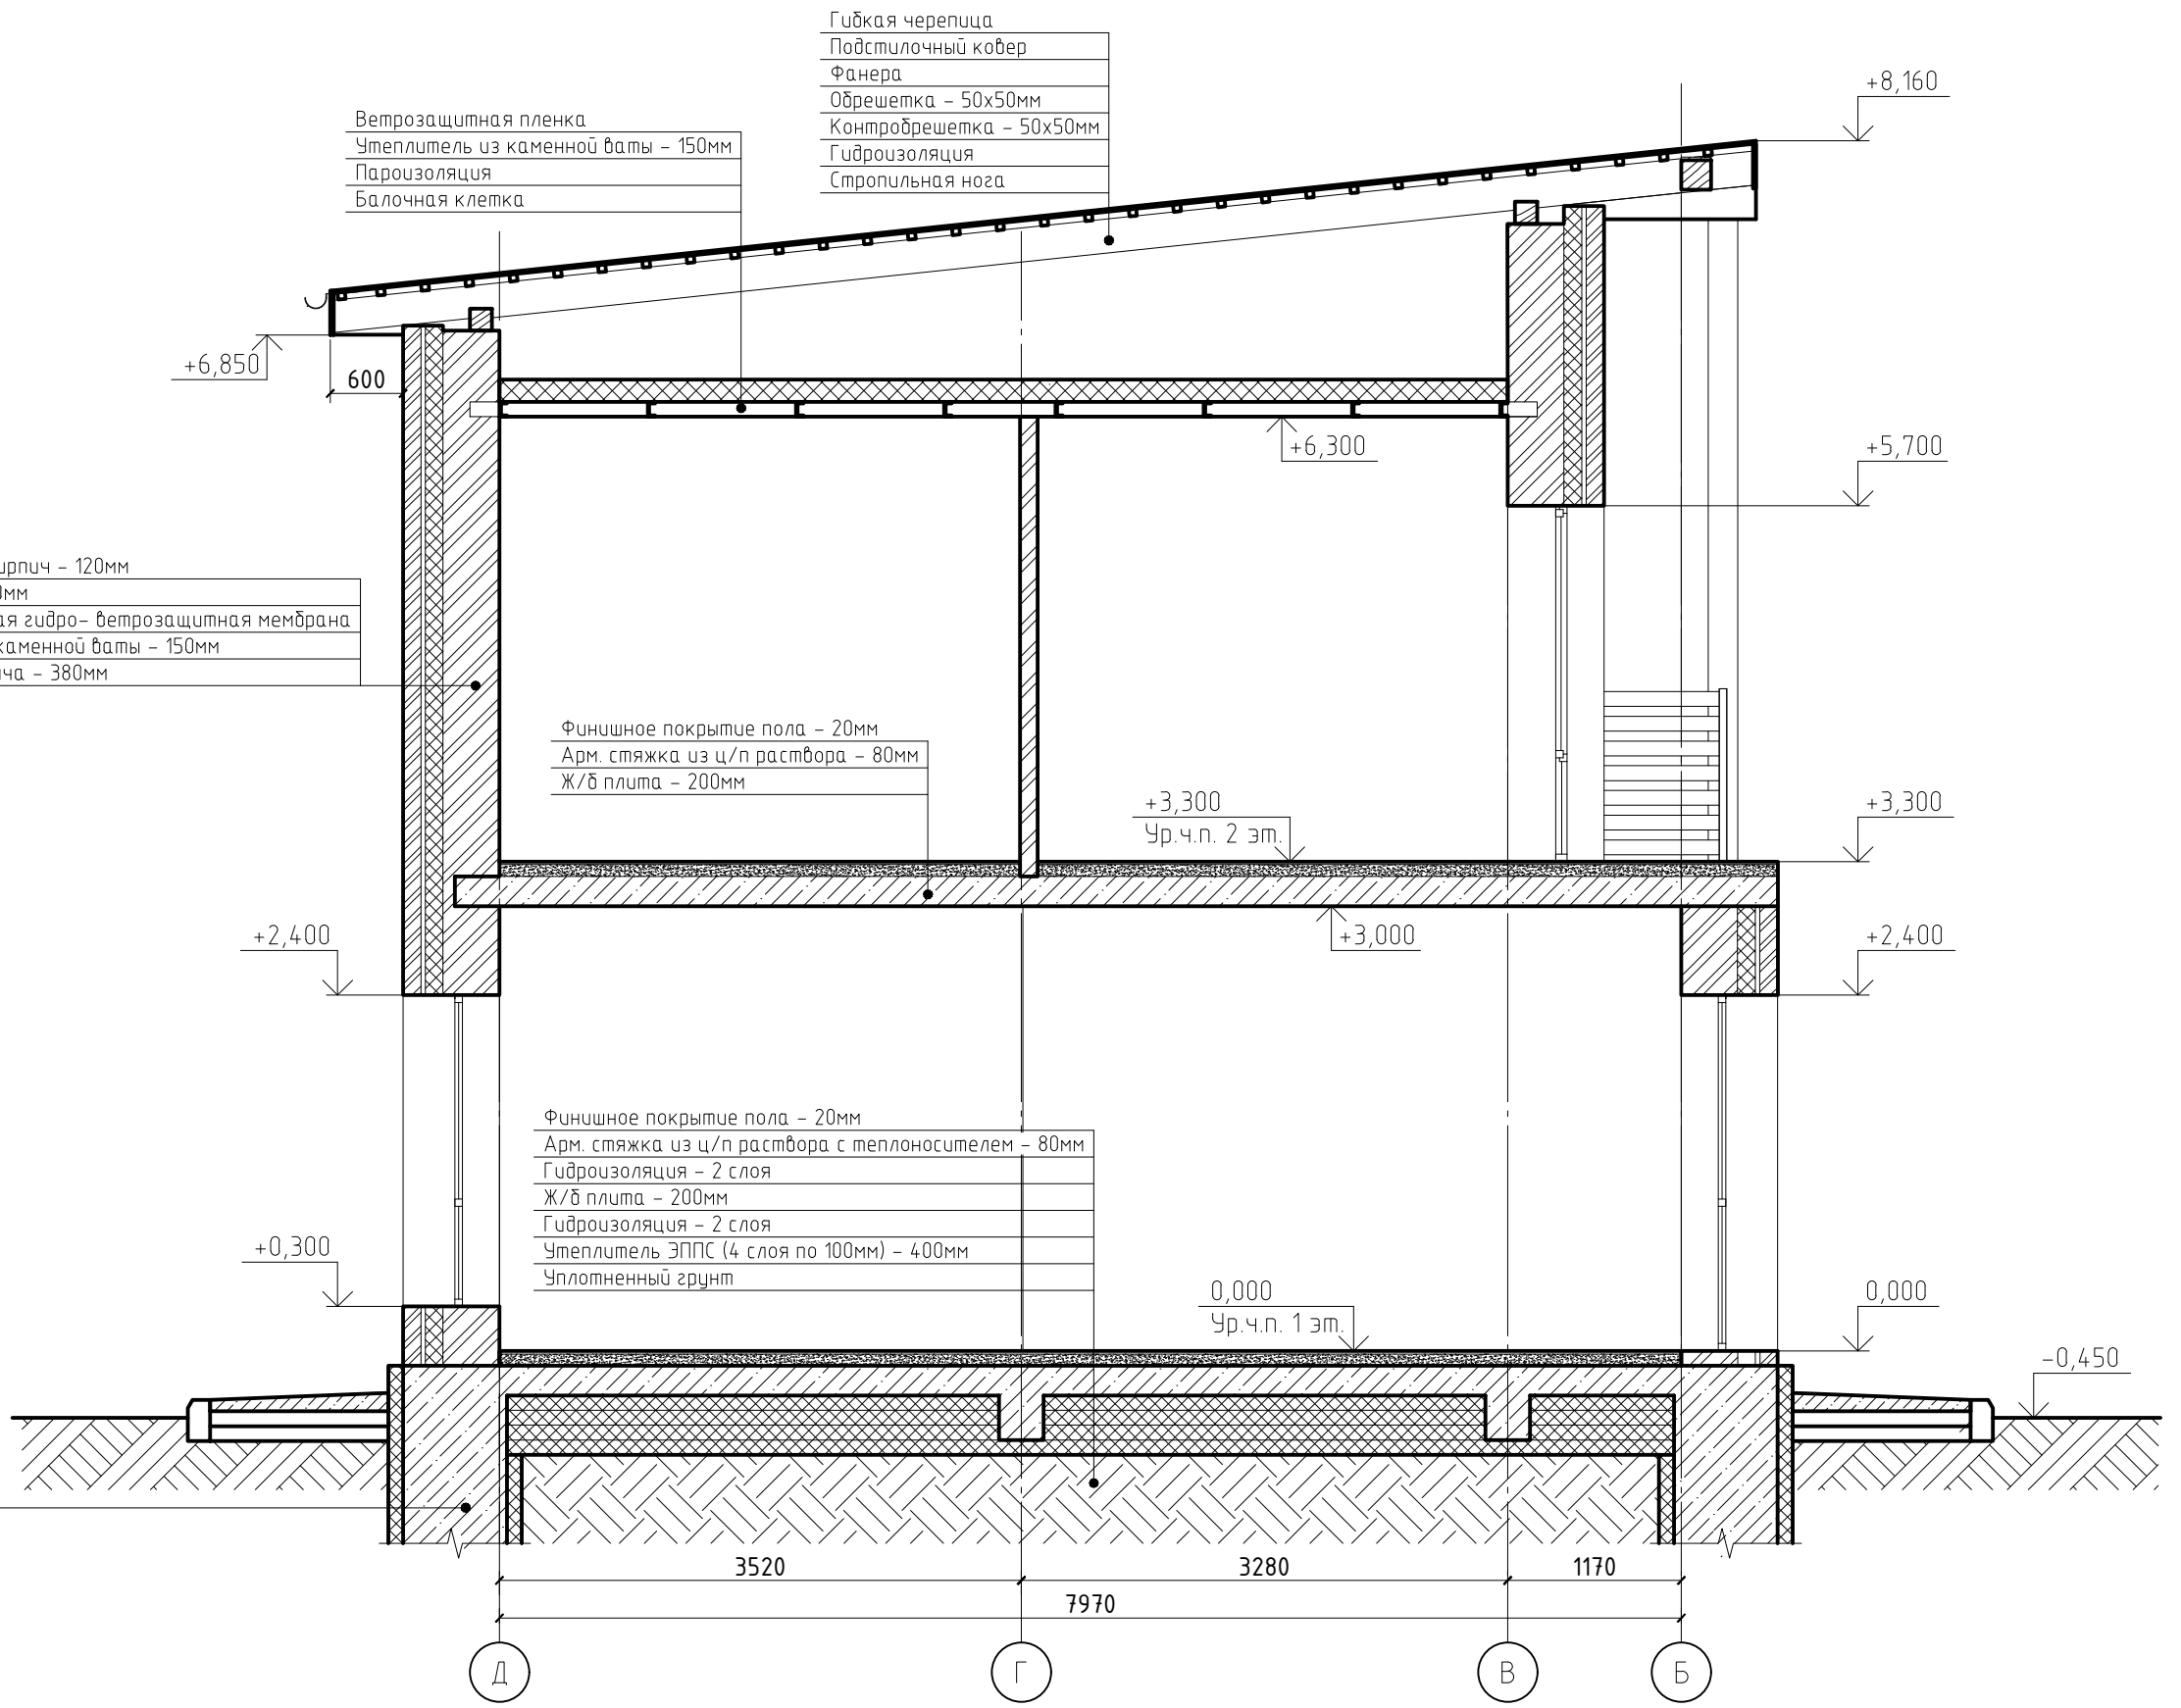

Изм.	Кол. уч.	Лист	№ док.	Подп.	Дата	Архитектурные решения	Стадия	Лист	Листов
Разработал	Березин А.П.								
ГАП	Ли А.М.								
ГИП	Ли Д.Е.					Разрез 1-1	ООО "МТ-ПРОЕКТ"		

Гибкая черепица  
Подстилочный ковер  
Фанера  
Обрешетка - 50x50мм  
Контробрешетка - 50x50мм  
Гидроизоляция  
Стропильная нога


Ветрозащитная пленка  
Утеплитель из каменной ваты - 150мм  
Пароизоляция  
Балочная клетка

Облицовочный кирпич - 120мм  
Вент. зазор - 30мм  
Паропроницаемая гидро- ветрозащитная мембрана  
Утеплитель из каменной ваты - 150мм  
Кладка из кирпича - 380мм

Финишное покрытие пола - 20мм  
Арм. стяжка из ц/п раствора - 80мм  
Ж/б плита - 200мм

Финишное покрытие пола - 20мм  
Арм. стяжка из ц/п раствора с теплоносителем - 80мм  
Гидроизоляция - 2 слоя  
Ж/б плита - 200мм  
Гидроизоляция - 2 слоя  
Утеплитель ЭППС (4 слоя по 100мм) - 400мм  
Уплотненный грунт

Нетканый термически скрепленный геотекстиль  
Дренажная геомембрана  
Утеплитель ЭППС - 100мм  
Защитный слой из углопродвидного геотекстиля  
Гидроизоляция из ПВХ мембраны  
Защитный слой из углопродвидного геотекстиля  
Ж/б фундамент - 600мм

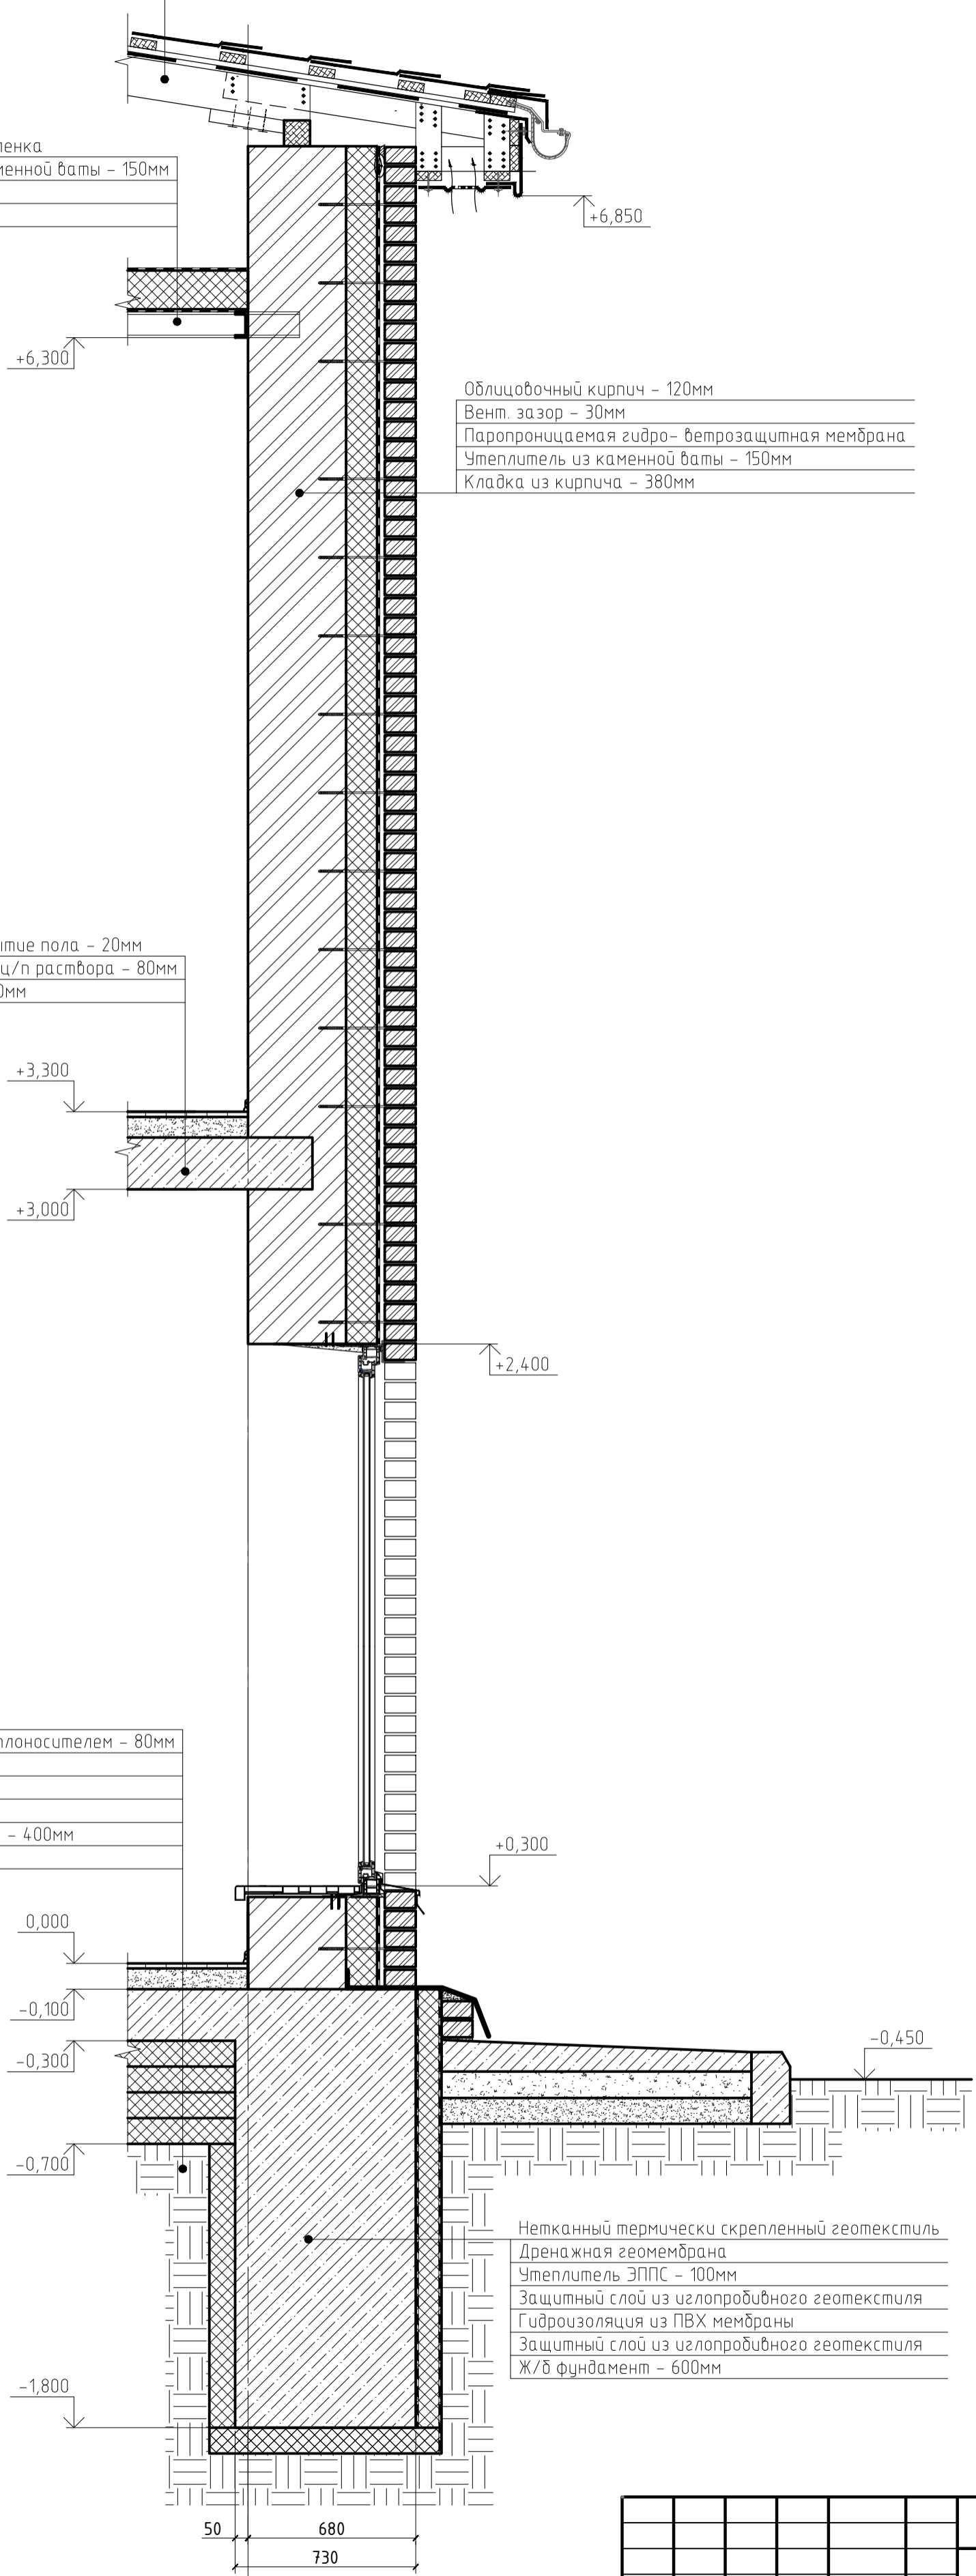

Согласовано

Инв. № подл.	Подпись и дата	Васм. инв. №

Изм.	Кол. уч.	Лист	№ док.	Подп.	Дата	Архитектурные решения		
Разработал	ГАП	Ли А.М.	ГИП	Ли Д.Е.		Р		
Разрез 2-2						ООО "МТ-ПРОЕКТ"		

Ведомость материалов наружных стен		
Наименование	Кол-во	Ед. изм.
Кирпич	113,15	м <sup>3</sup>
Утеплитель	44,66	м <sup>3</sup>
Облицовочный кирпич	35,73	м <sup>3</sup>

Ведомость материалов внутренних стен 1 этажа		
Наименование	Кол-во	Ед. изм.
Пескобетонные блоки	7,73	м <sup>3</sup>
Кирпич	3,09	м <sup>3</sup>
ГКЛ перегородка	3,97	м <sup>2</sup>

Ведомость материалов внутренних стен 2 этажа		
Наименование	Кол-во	Ед. изм.
Пескобетонные блоки	6,95	м <sup>3</sup>
Кирпич	4,57	м <sup>3</sup>
ГКЛ перегородка	3,97	м <sup>2</sup>

Ведомость кровли		
Наименование	Кол-во	Ед. изм.
Кровля	158,37	м <sup>2</sup>

Согласовано

Взам. инв. №

Подпись и дата

Инв. № подл.

Изм.	Кол. уч.	Лист	№ док.	Подп.	Дата
Разработал	Березин А.П.				
ГАП	Ли А.М.				
ГИП	Ли Д.Е.				

Архитектурные решения	Стадия	Лист
	Р	
Ведомости	ООО "МТ-ПРОЕКТ"	

Ведомость отделки полов 1 этажа

Наименование	Кол-во	Ед. изм.
Покрытие пола в С/у	4,09	м <sup>2</sup>
Покрытие полов	82,95	м <sup>2</sup>
Покрытие полов балконов	11,31	м <sup>2</sup>

Ведомость отделки полов 2 этажа

Наименование	Кол-во	Ед. изм.
Покрытие пола в С/у	6,81	м <sup>2</sup>
Покрытие полов	68,12	м <sup>2</sup>
Покрытие полов балконов	18,82	м <sup>2</sup>

Ведомость отделки потолков 1 этажа

Наименование	Кол-во	Ед. изм.
Материал потолков	80,42	м <sup>2</sup>

Ведомость отделки потолков 2 этажа

Наименование	Кол-во	Ед. изм.
Материал потолков	79,84	м <sup>2</sup>
Утеплитель чердака	84,5	м <sup>2</sup>

Согласовано

Взам. инв. №

Подпись и дата

Инв. № подл.

Изм.	Кол. уч.	Лист	№ док.	Подп.	Дата				
Разработал	Березин А.П.					Архитектурные решения	Стадия	Лист	Листов
ГАП	Ли А.М.						Р		
ГИП	Ли Д.Е.					Ведомости	ООО "МТ-ПРОЕКТ"		

Ведомость отделки стен 1 этажа		
Наименование	Кол-во	Ед. изм.
Материал стен в С/у	21,88	м <sup>2</sup>
Материал отделки стен	195,89	м <sup>2</sup>

Ведомость отделки стен 2 этажа		
Наименование	Кол-во	Ед. изм.
Материал стен в С/у	28,36	м <sup>2</sup>
Материал отделки стен	209,31	м <sup>2</sup>

Ведомость отделки цоколя		
Наименование	Кол-во	Ед. изм.
Цоколь	9,64	м <sup>2</sup>

Согласовано


Взам. инв. №

Подпись и дата

Инв. № подл.

Изм.	Кол. уч.	Лист	№ док.	Подп.	Дата				
Разработал	Березин А.П.								
ГАП	Ли А.М.					Архитектурные решения	Стадия	Лист	Листов
ГИП	Ли Д.Е.						Р		
						Ведомости	ООО "МТ-ПРОЕКТ"		