


221-ВК					
Реконструкция административно-складского здания под объект начального и среднего общего образования					
Изм.	Кол.	Лист	№ док.	Подпись	Дата
Разработал	Пономарева				04.22
ГИП	Беликов А.				
г. Смоленск, ул. Ново-Ленинградская, д. 8			Стадия	Лист	Листов
План 1-го этажа с сетями В1, Т3, Т4, К1.			П	2	
Н. контр. Директор	Беликов А. Шарапова	ЖИЛБЫЛПРОЕКТ			

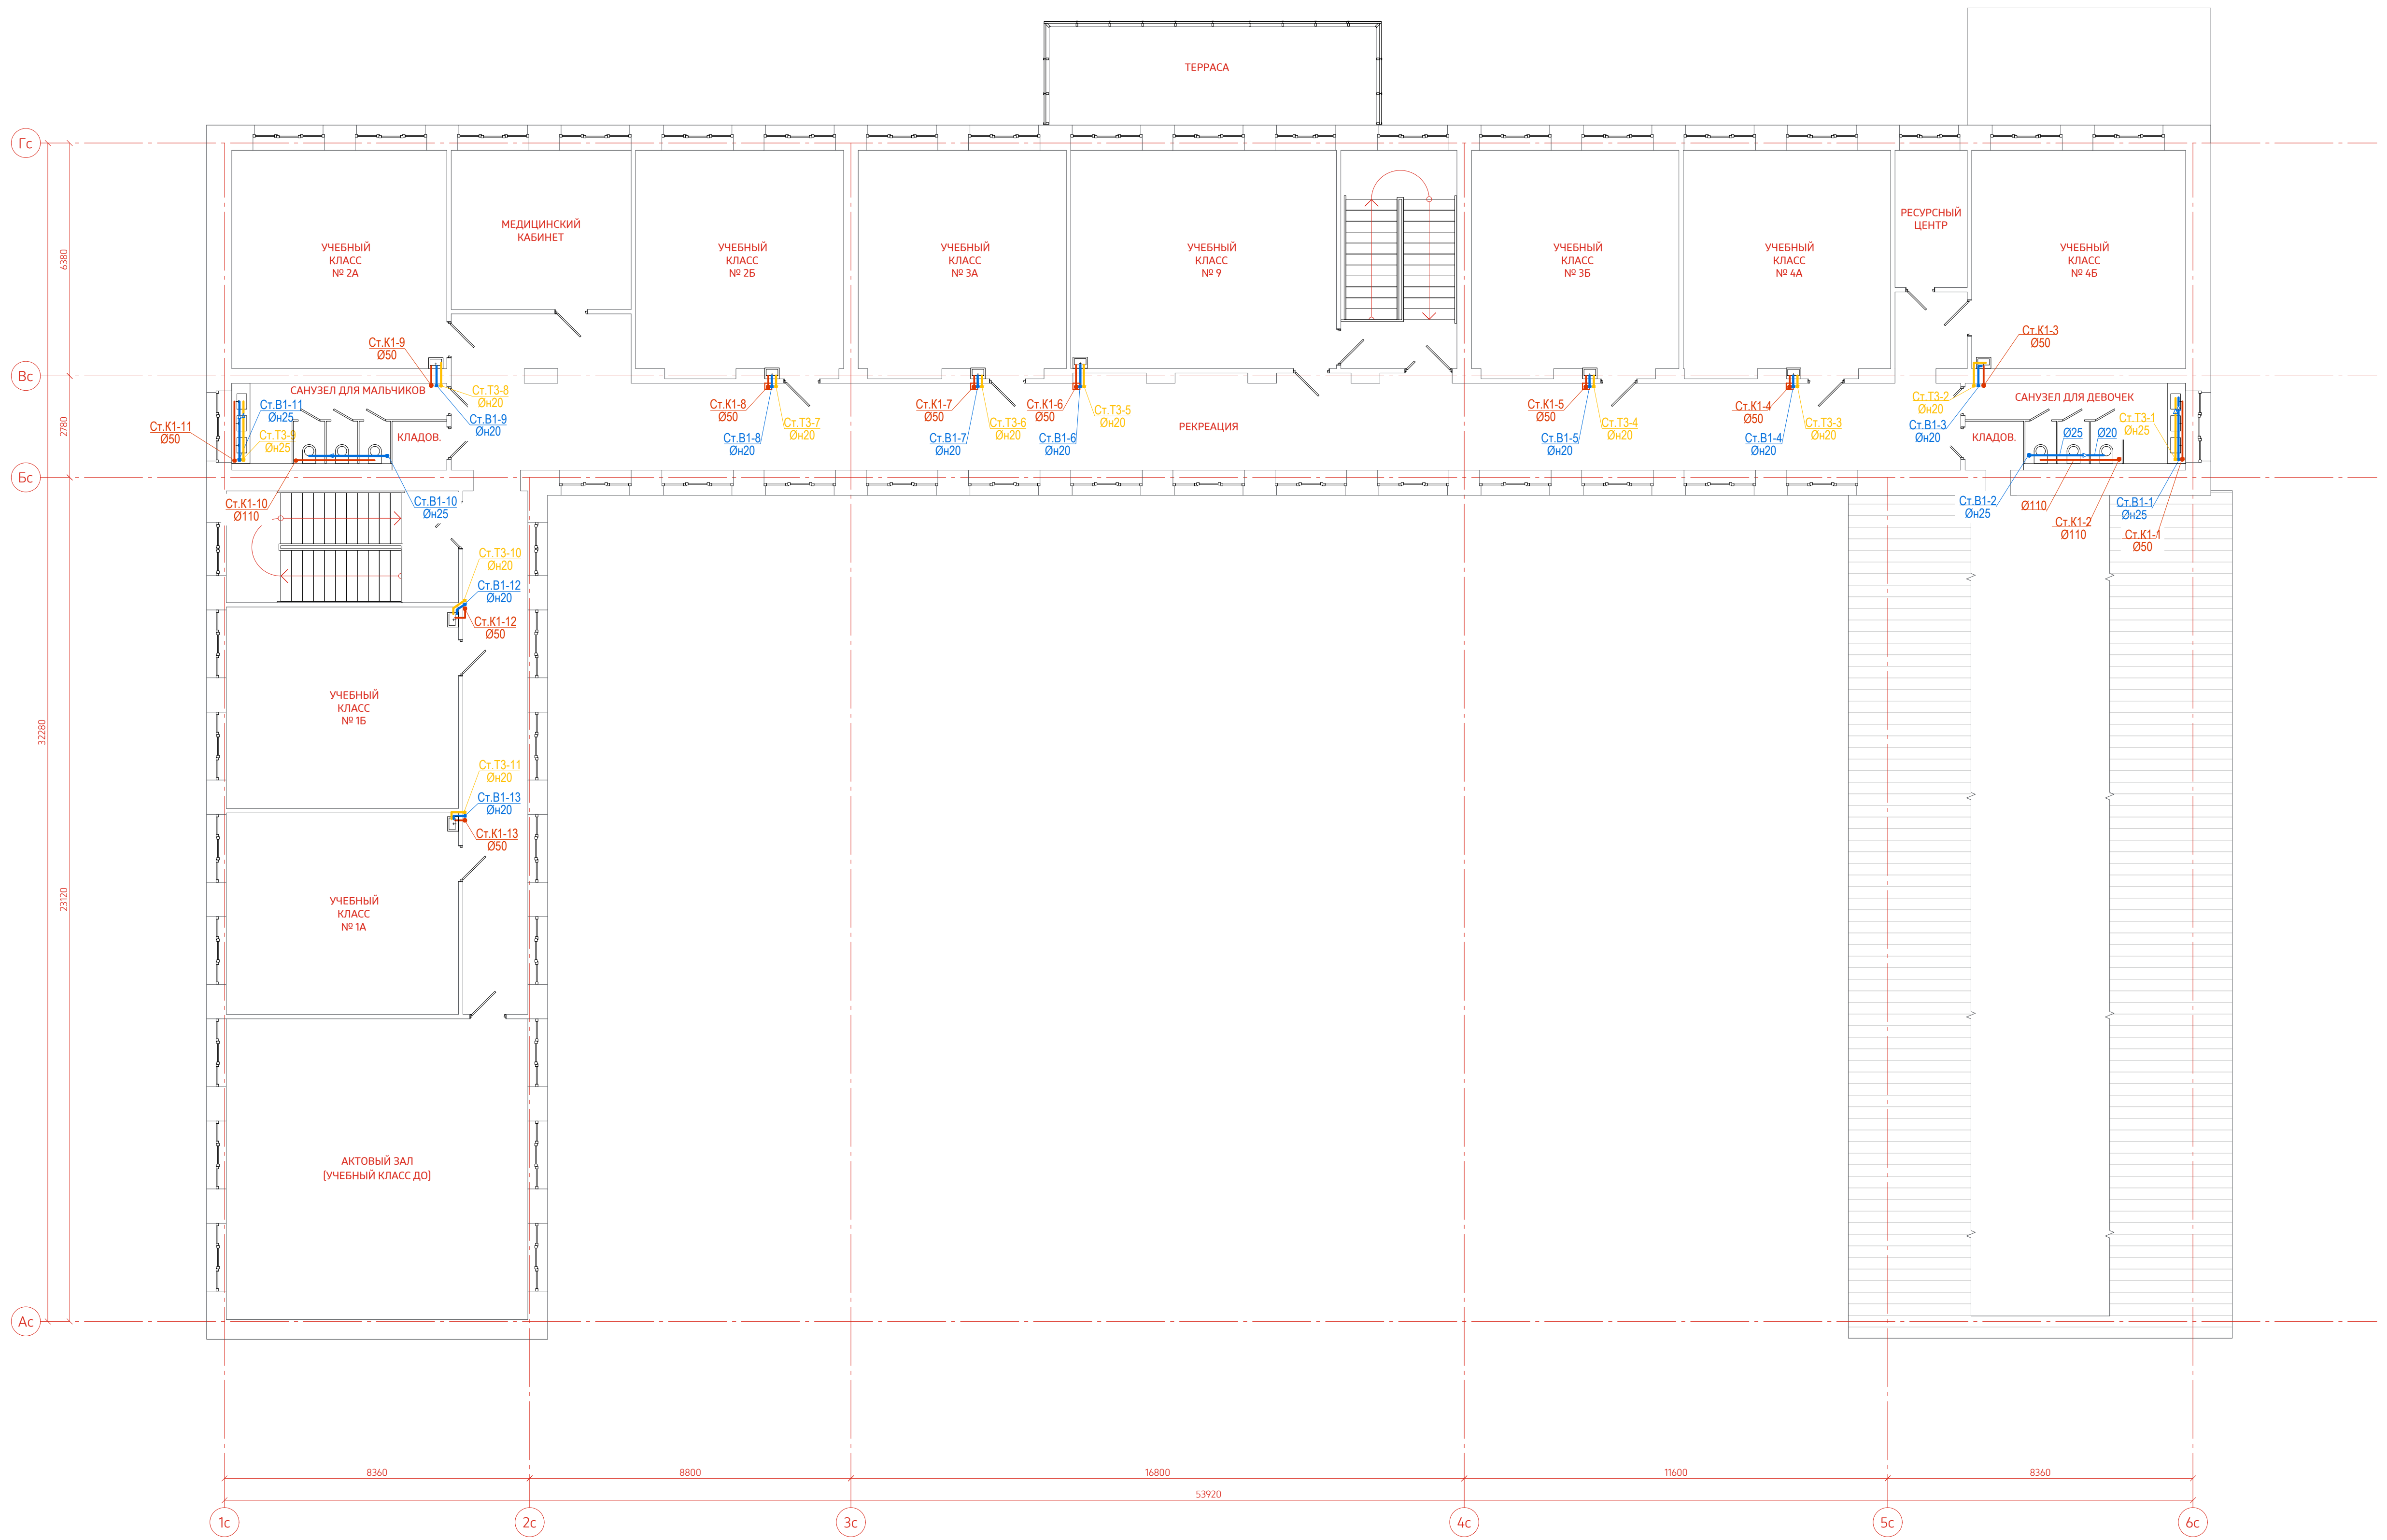

Имя, № подл. Подпись и дата. Владелец №

221-ВК					
Реконструкция административно-складского здания под объект начального и среднего общего образования					
Изм.	Кол.	Лист	№ док.	Подпись	Дата
Разработал		Пономарева			03.22
ГИП		Беликов А.			
Н. контр. Директор		Беликов А. Шаропова			
г. Смоленск, ул. Ново-Ленинградская, д. 8			Стадия	Лист	Листов
План 2-го этажа с сетями В1, Т3, Т4, К1.			П	3	
ЖИЛБЫЛПРОЕКТ					