


План первого этажа М 1:100

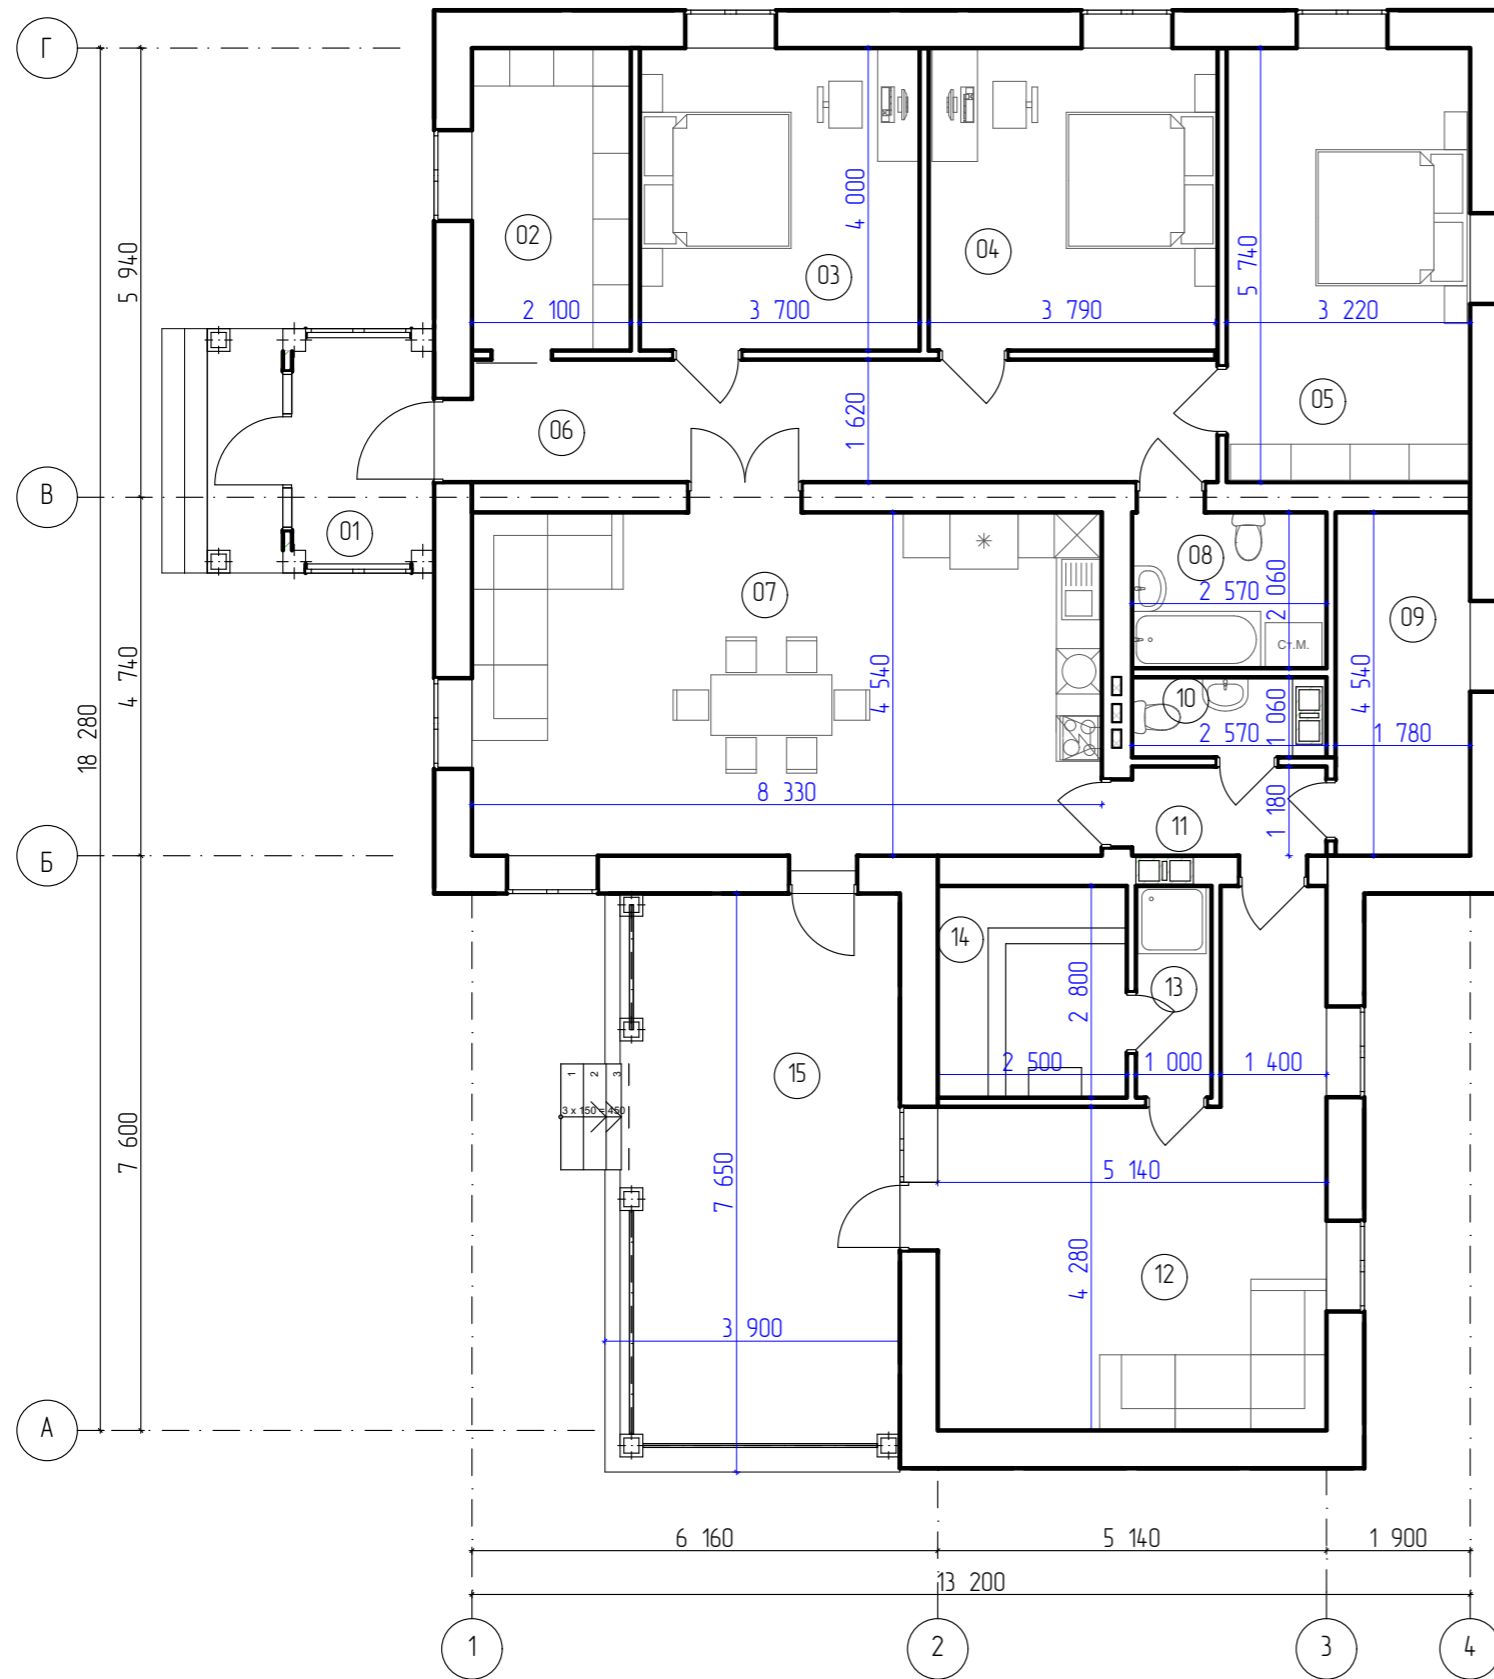


Экспликация помещений


№ пом.	Наименование	Площадь
01	Тамбур	5,62
02	Гардероб	8,40
03	Спальня	14,80
04	Спальня	15,28
05	Спальня	18,48
06	Коридор	15,92
07	Кухня столовая	37,82
08	С/у	5,29
09	Котельная	8,08
10	С/у	2,72
11	Коридор	3,03
12	Комната отдыха	26,09
13	С/у	2,80
14	Сауна	7,00
15	Терраса	29,84
Общая площадь		201,19 м2

						383-1-2022			
						Владимирская обл, Суздальский р-н, с. Урлово, ул. Садовая, участки № 17,19			
Изм.	Колуч.	Лист	№Док.	Подп.	Дата	Индивидуальный жилой дом	Стадия	Лист	Листов
Выполнил	Судботина						П	1	
ГИП	Судботин								
ГАП	Судботина								
Н.контроль	Акимов					План первого этажа	ООО "СТРУКТУРА"		

Фасад Г-А М 1:100

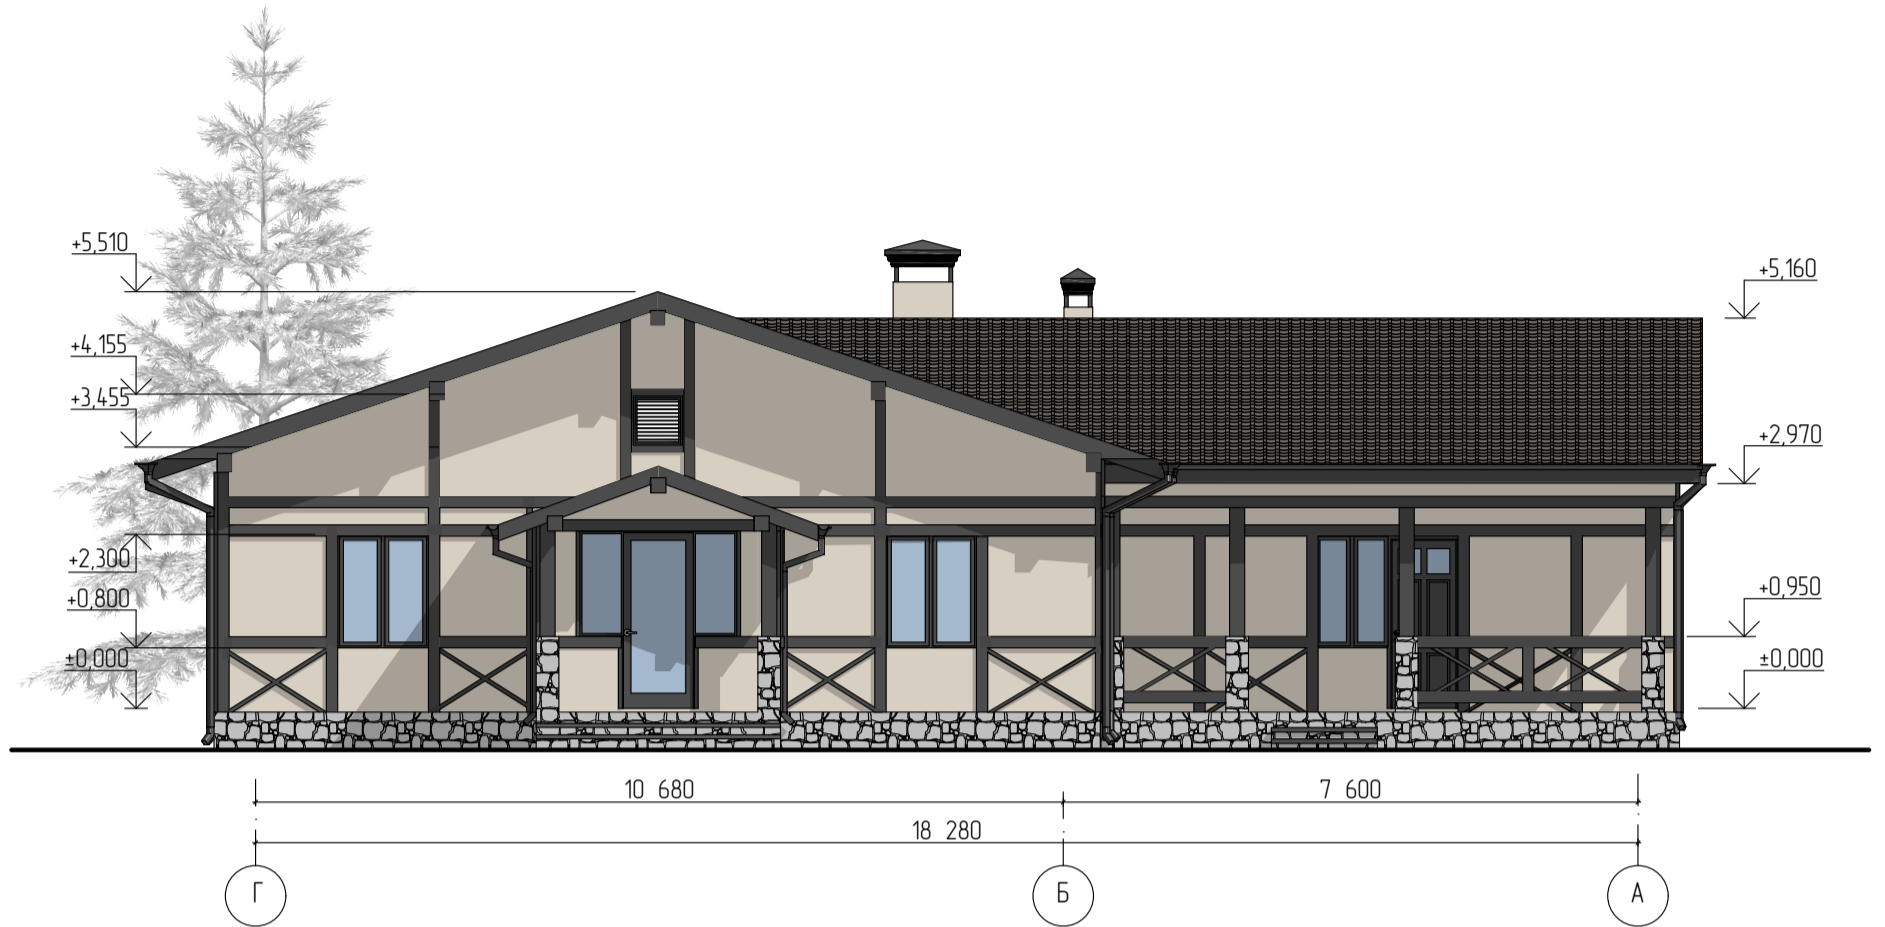


Фасад А-Г М 1:100

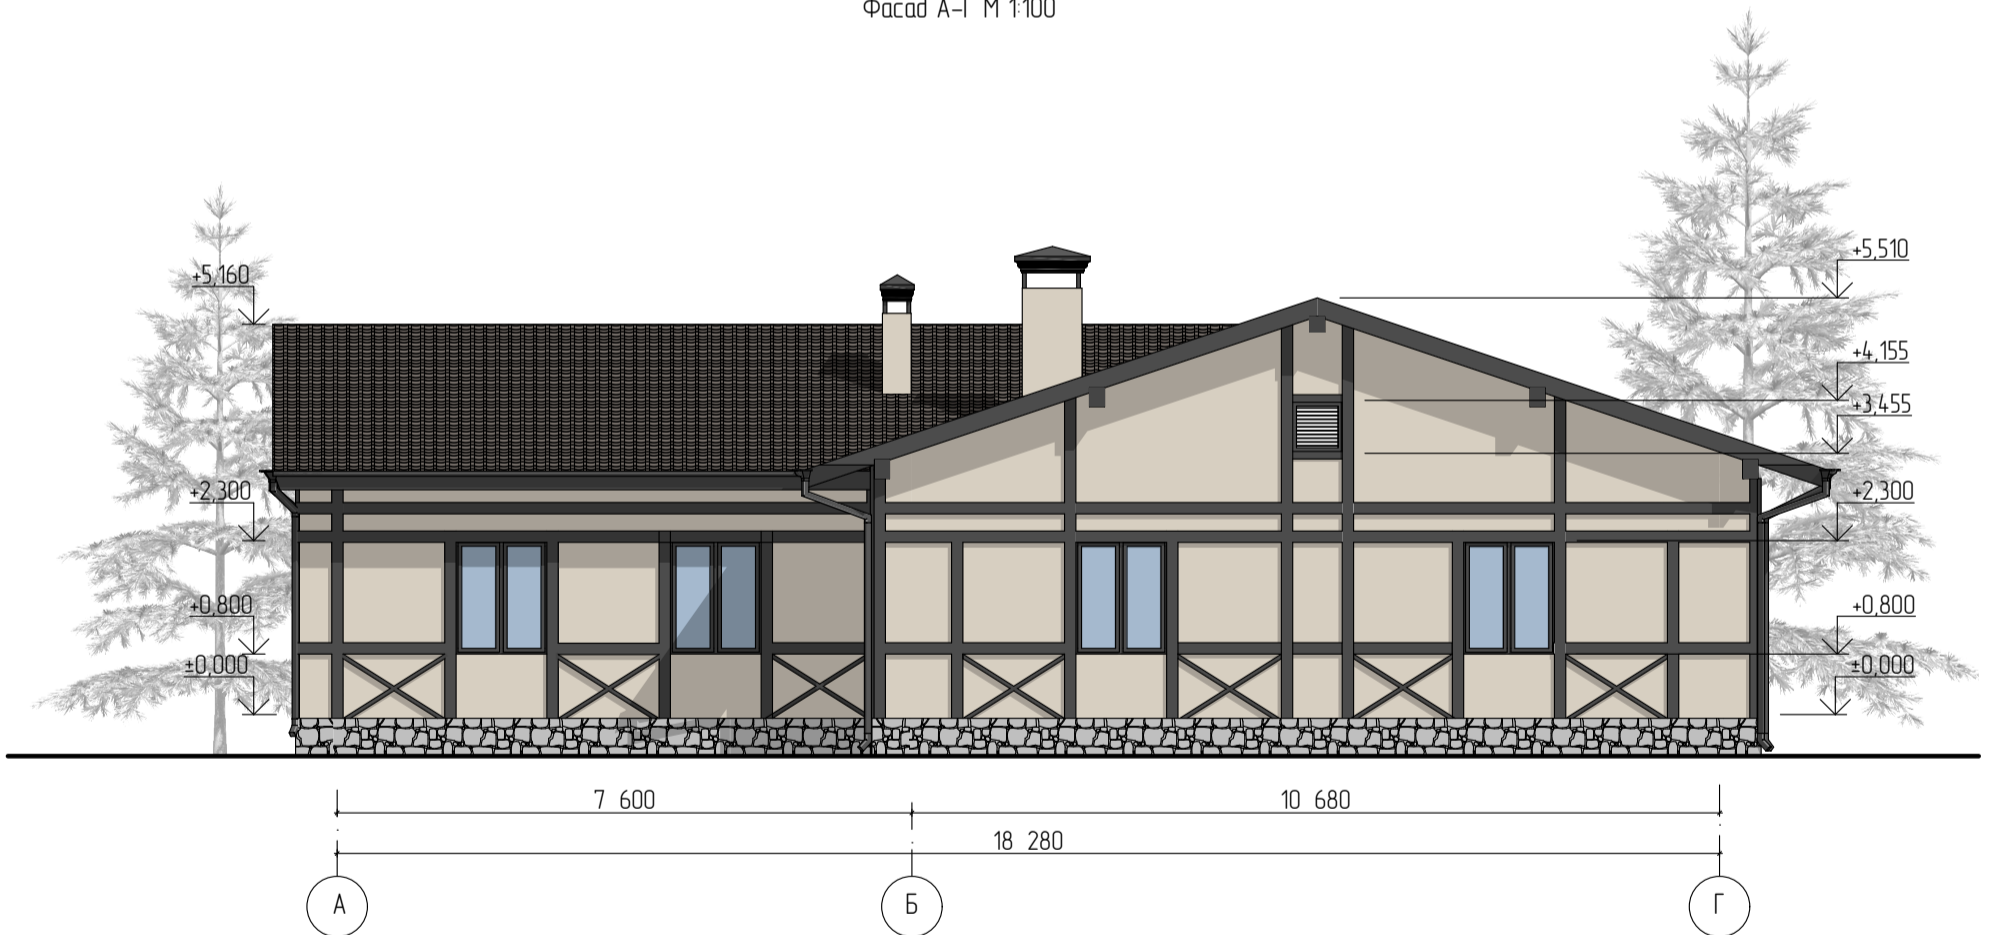


						383-1-2022			
						Владимирская обл., Суздальский р-н, с. Урлово, ул. Садовая, участка № 17,19			
Изм.	Колуч.	Лист	№Док.	Подп.	Дата	Индивидуальный жилой дом	Стадия	Лист	Листов
Выполнил	Судботина						п	2	
ГИП	Судботин					Фасад Г-А, Фасад А-Г М 1:100	ООО "СТРУКТУРА"		
ГАП	Судботина								
Н.контроль	Акимов								

Фасад 4-1 М 1:100

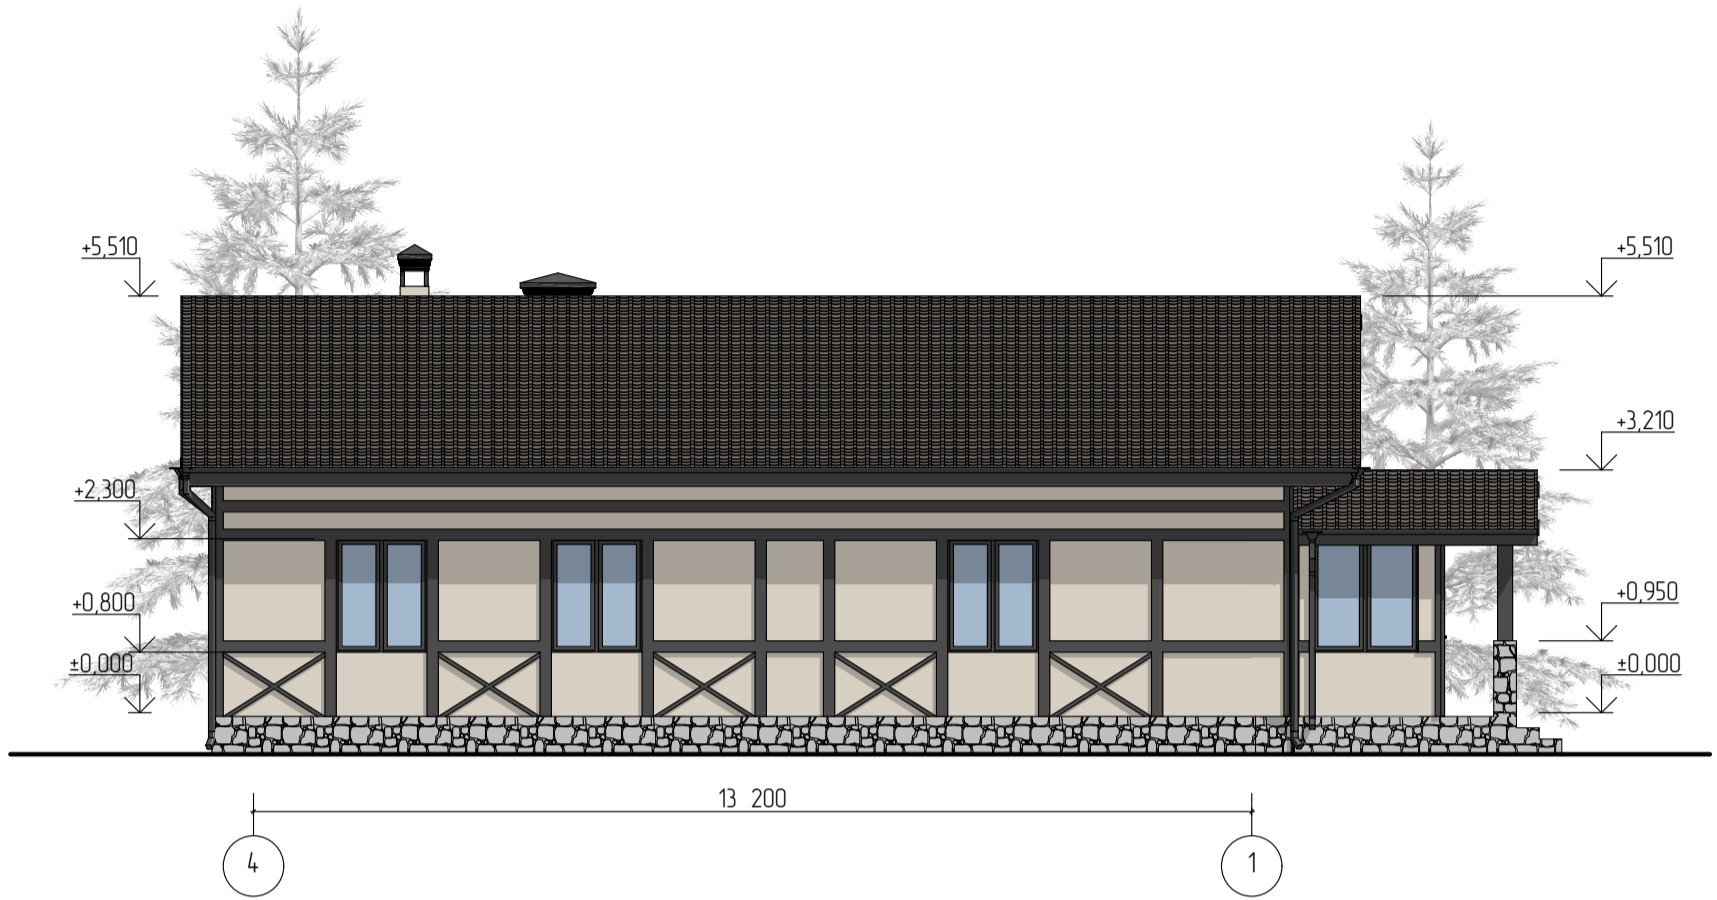

Фасад 1-4 М 1:100

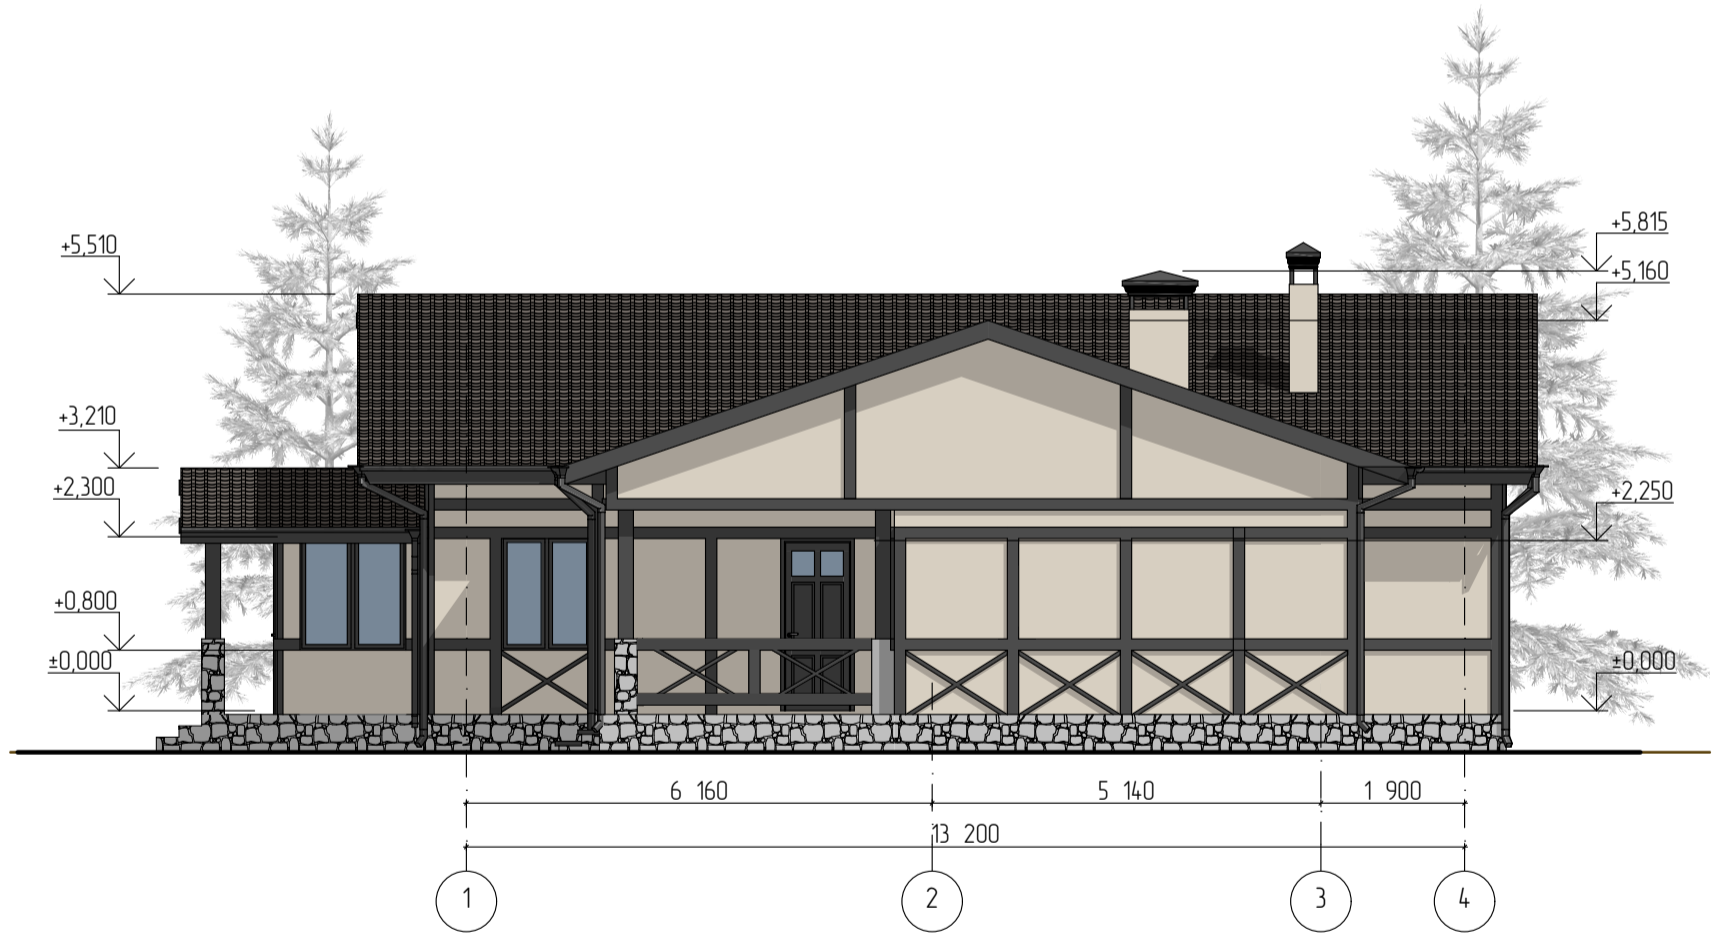

						383-1-2022			
						Владимирская обл, Суздальский р-н, с. Урлово, ул. Садовая, участка № 17,19			
Изм.	Колуч	Лист	№Док	Подп.	Дата	Индивидуальный жилой дом	Стадия	Лист	Листов
Выполнил	Судботина						п	3	
ГИП	Судботин								
ГАП	Судботина								
Н.контроль	Акимов					Фасад 4-1, Фасад 1-4 М 1:100	ООО "СТРУКТУРА"		