


Согласовано	
Взам. инв. №	
Подп. и дата	
Инв. № подл.	

Условные обозначения

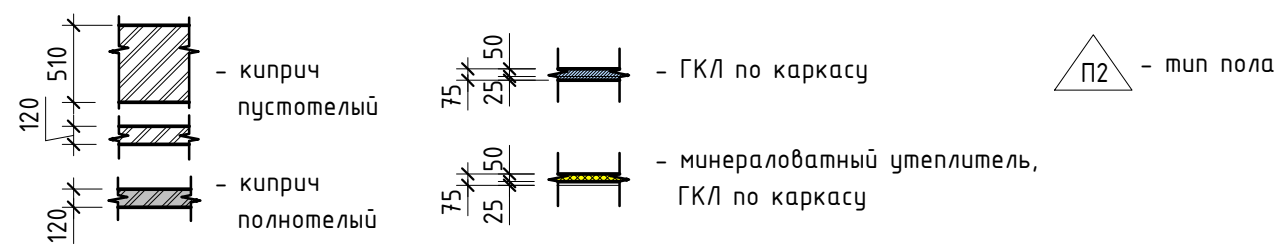


Изм.	Кол.уч.	Лист	№ док.	Подп.	Дата
Разраб.		Бахтеева			03.22

01.22 - AP

План 1 этажа

Стадия	Лист	Листов
Р	3	

bakh.natashaa@gmail.com

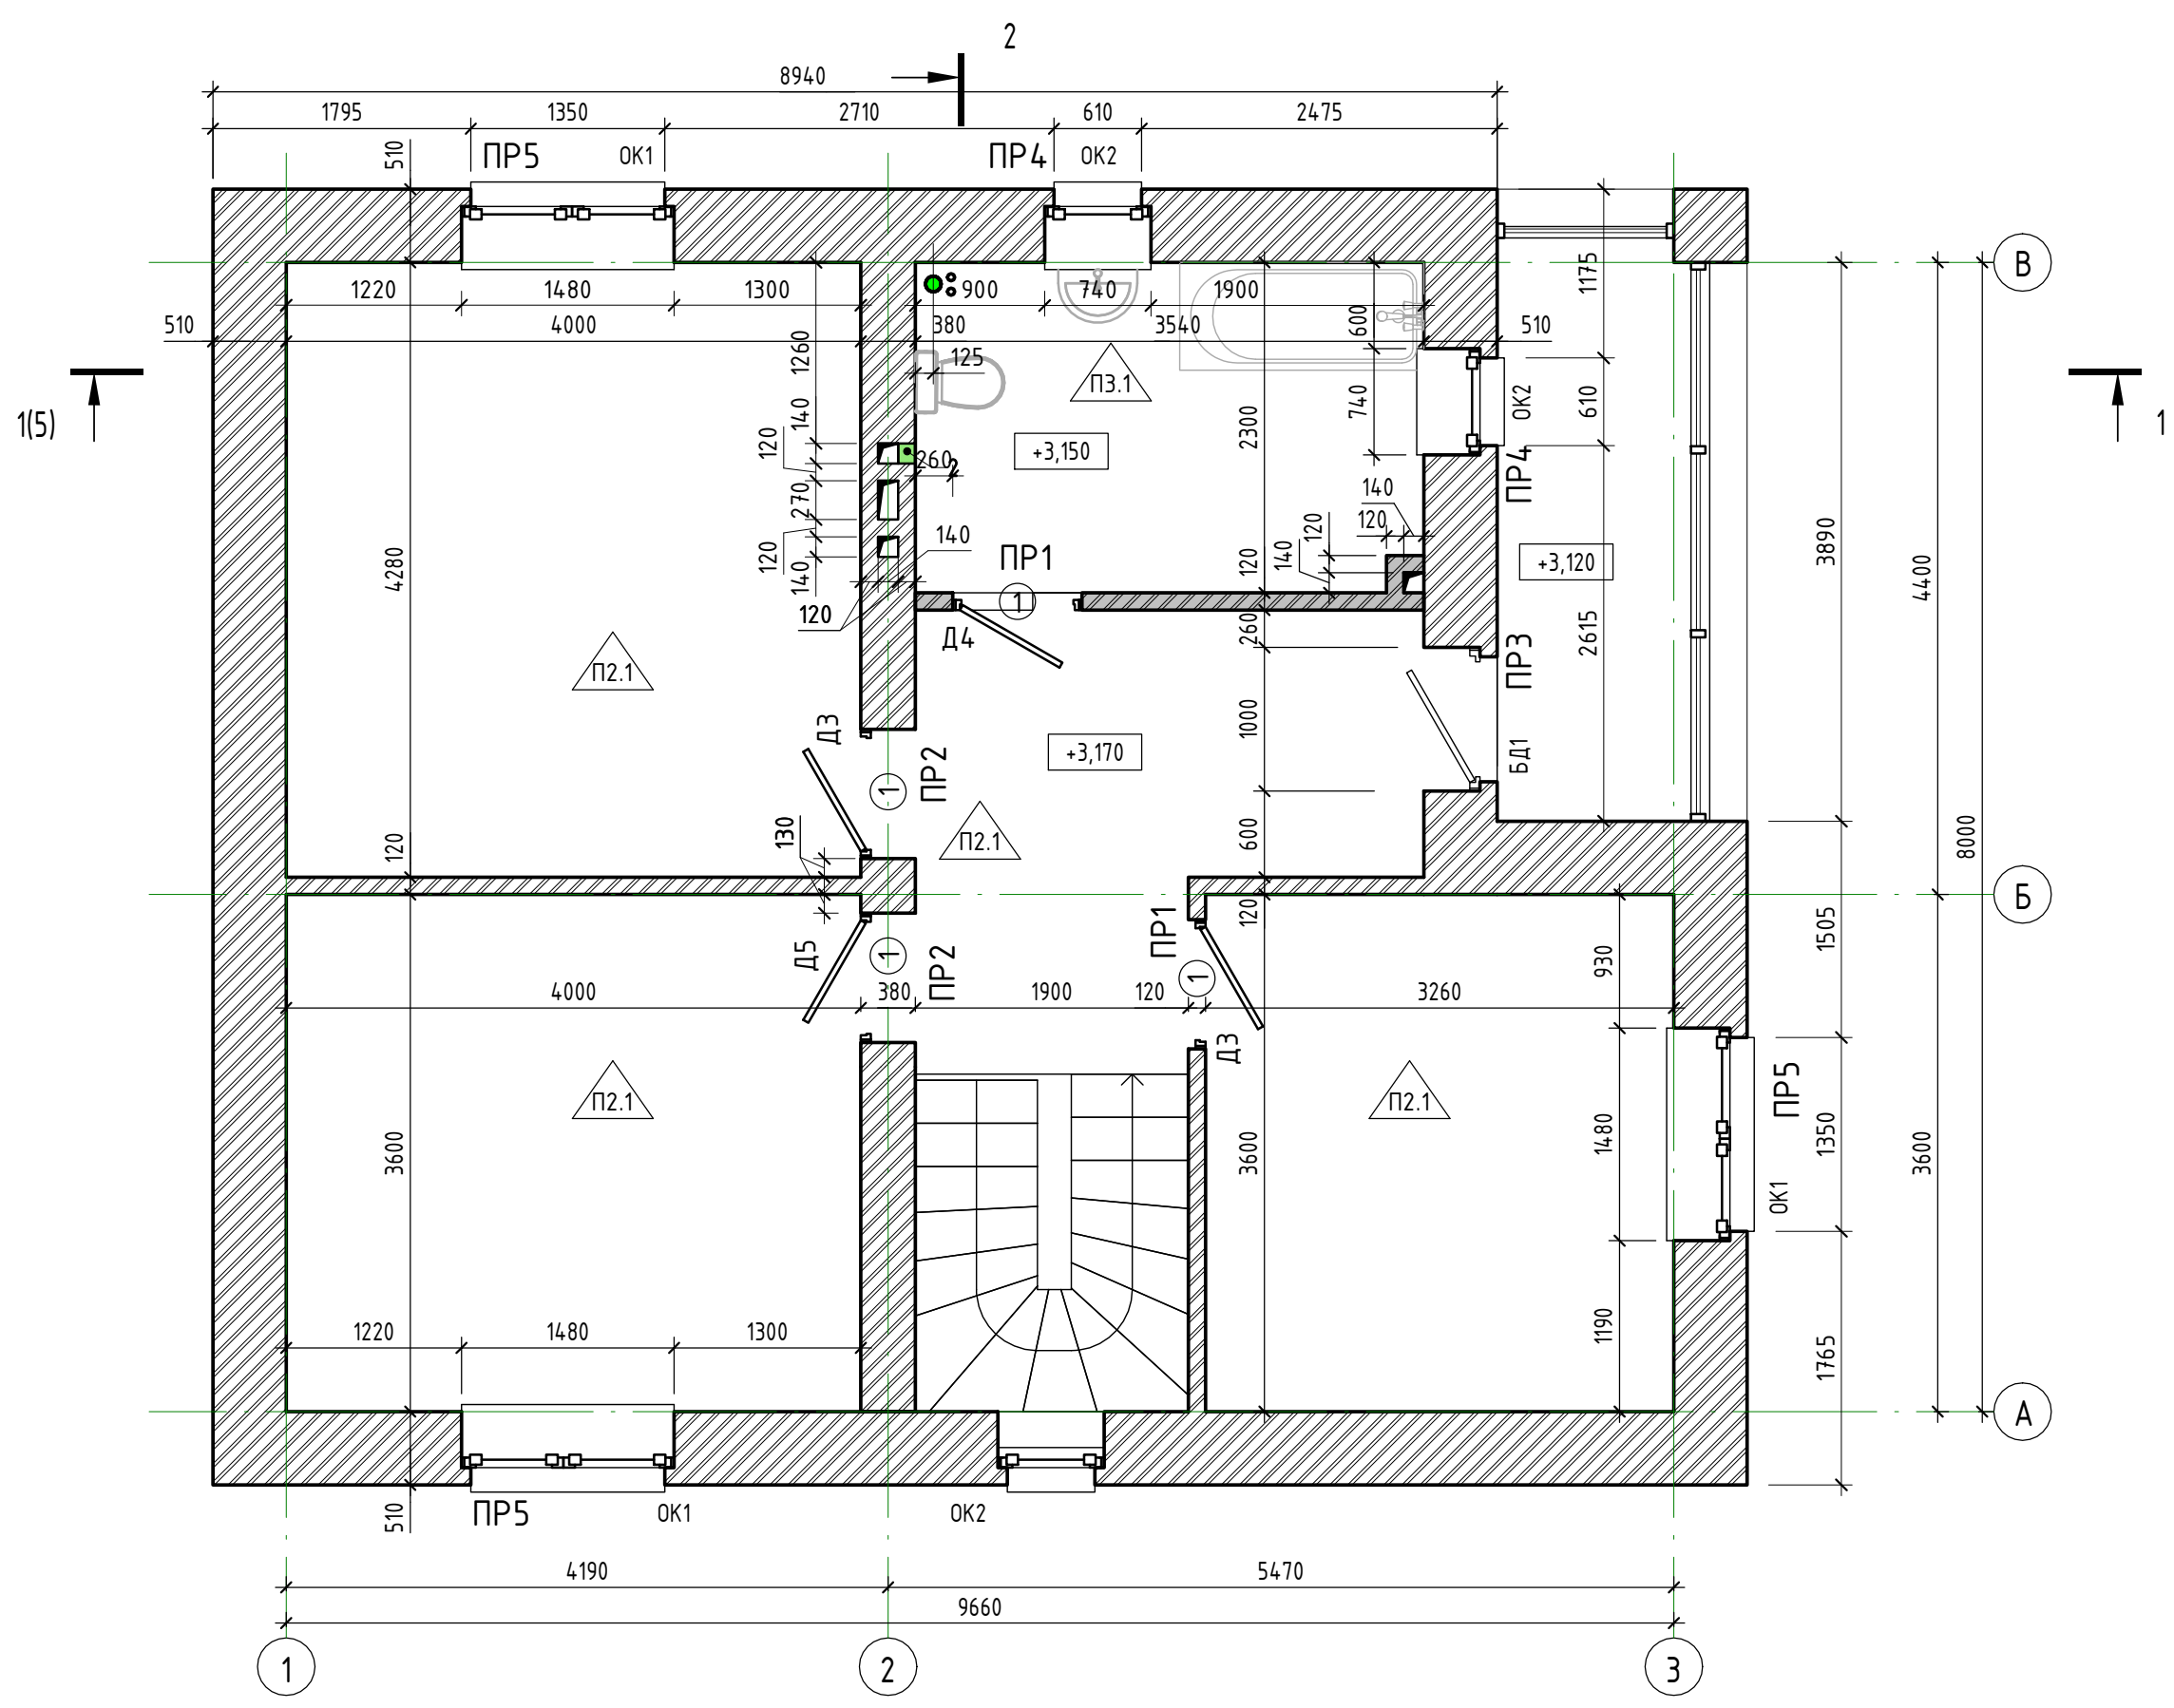

Согласовано	
Взам. инв. №	
Подп. и дата	
Инв. № подл.	

Изм.	Кол.уч.	Лист	№ док.	Подп.	Дата
Разраб.		Бахтеева			03.22

01.22 - AP		
Стадия	Лист	Листов
Р	4	
План 2 этажа		
bakh.natashaa@gmail.com		