




2

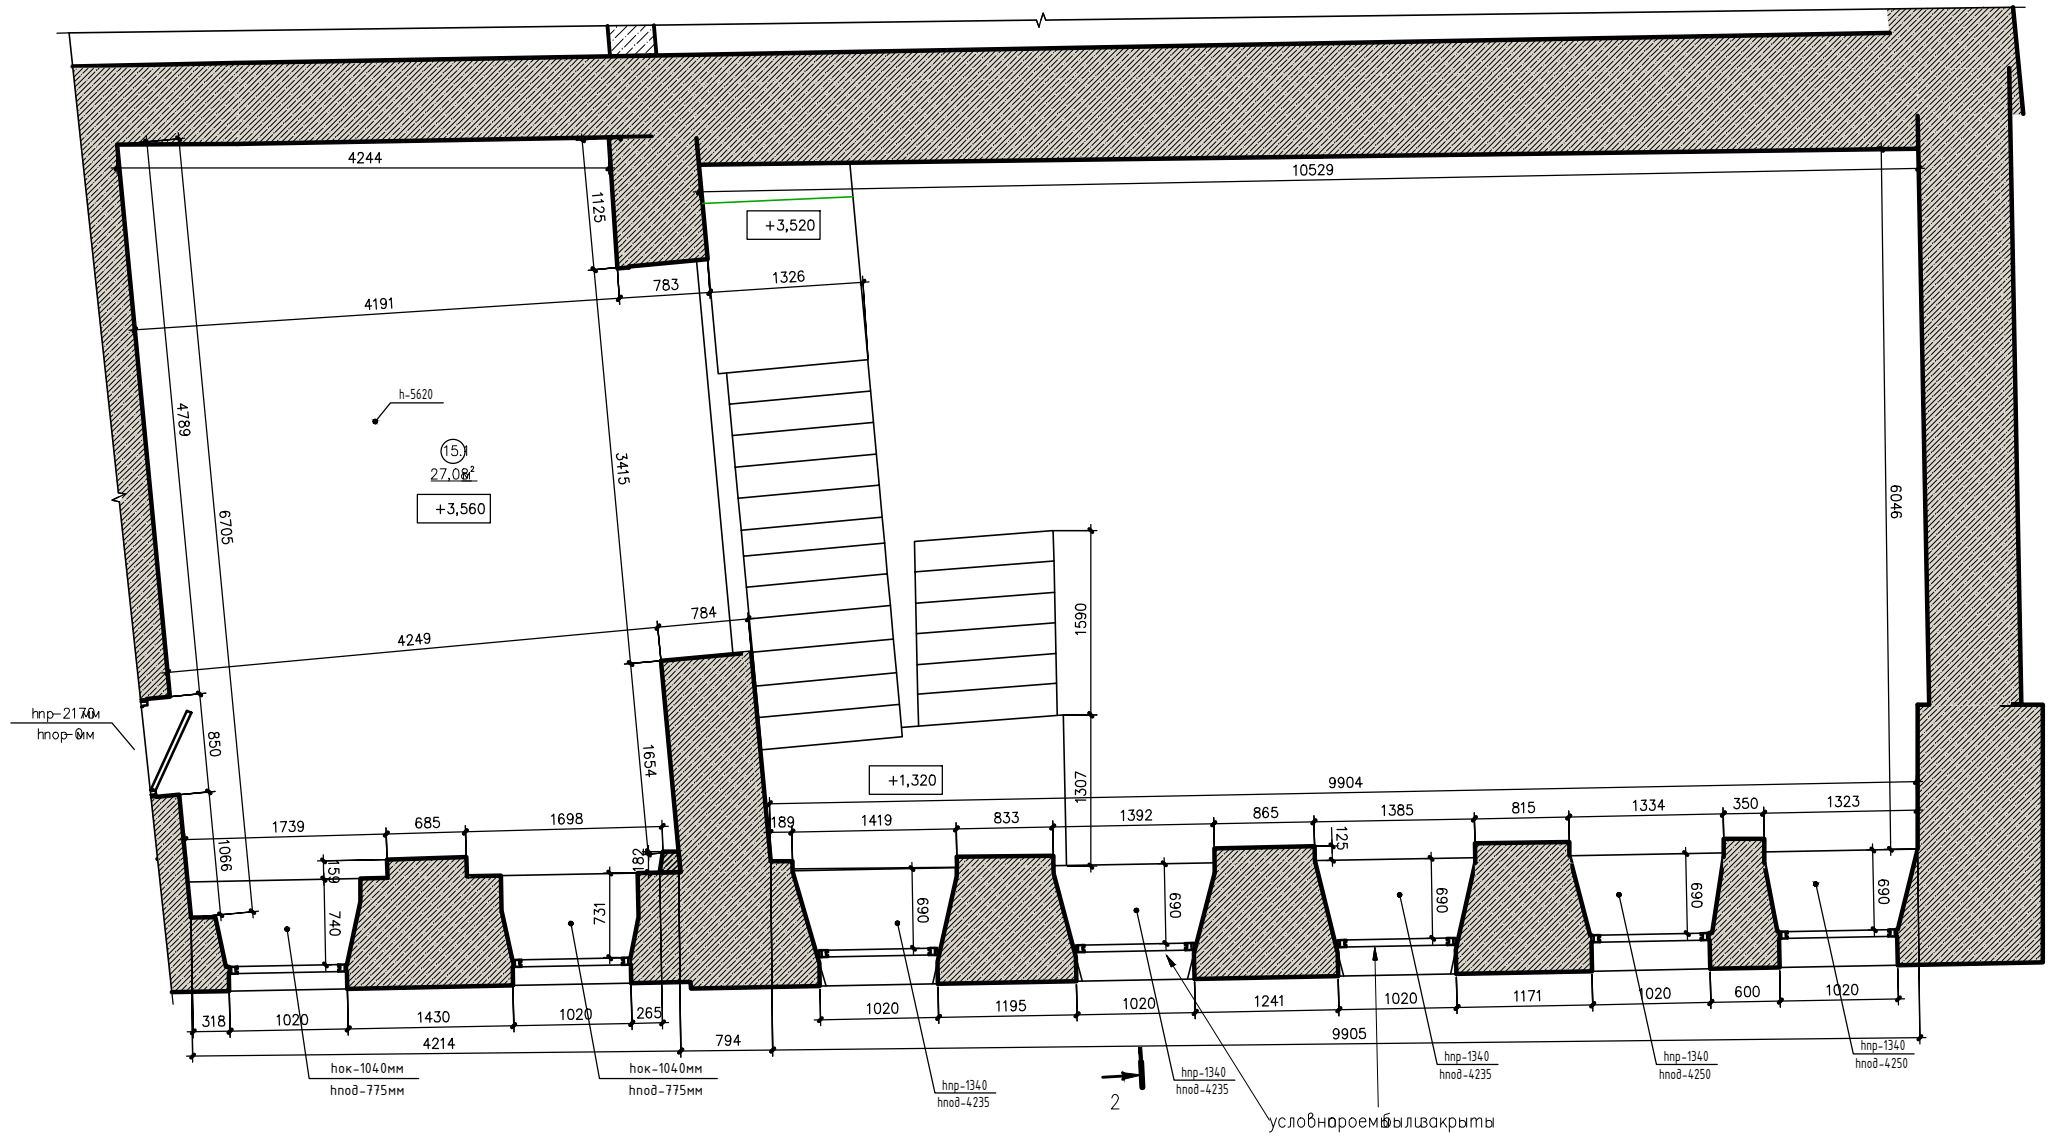


условно разомбылвакрыты

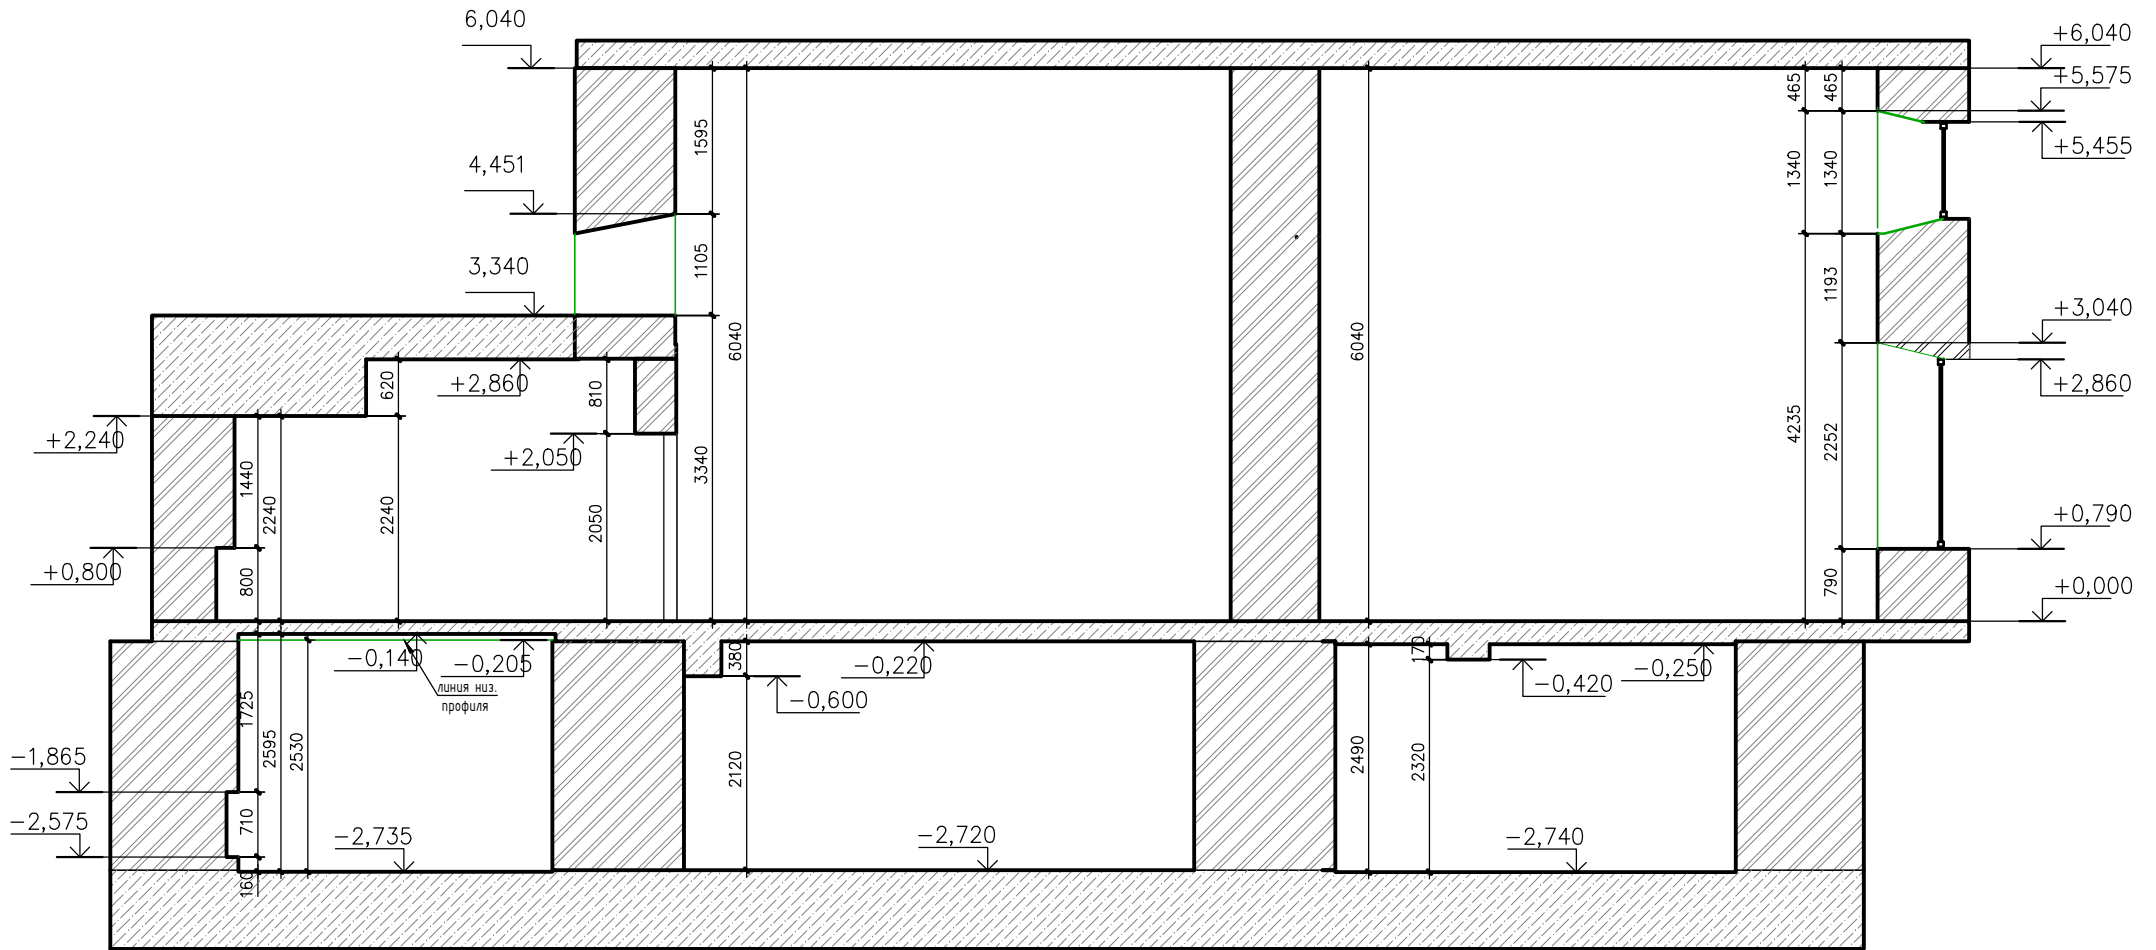

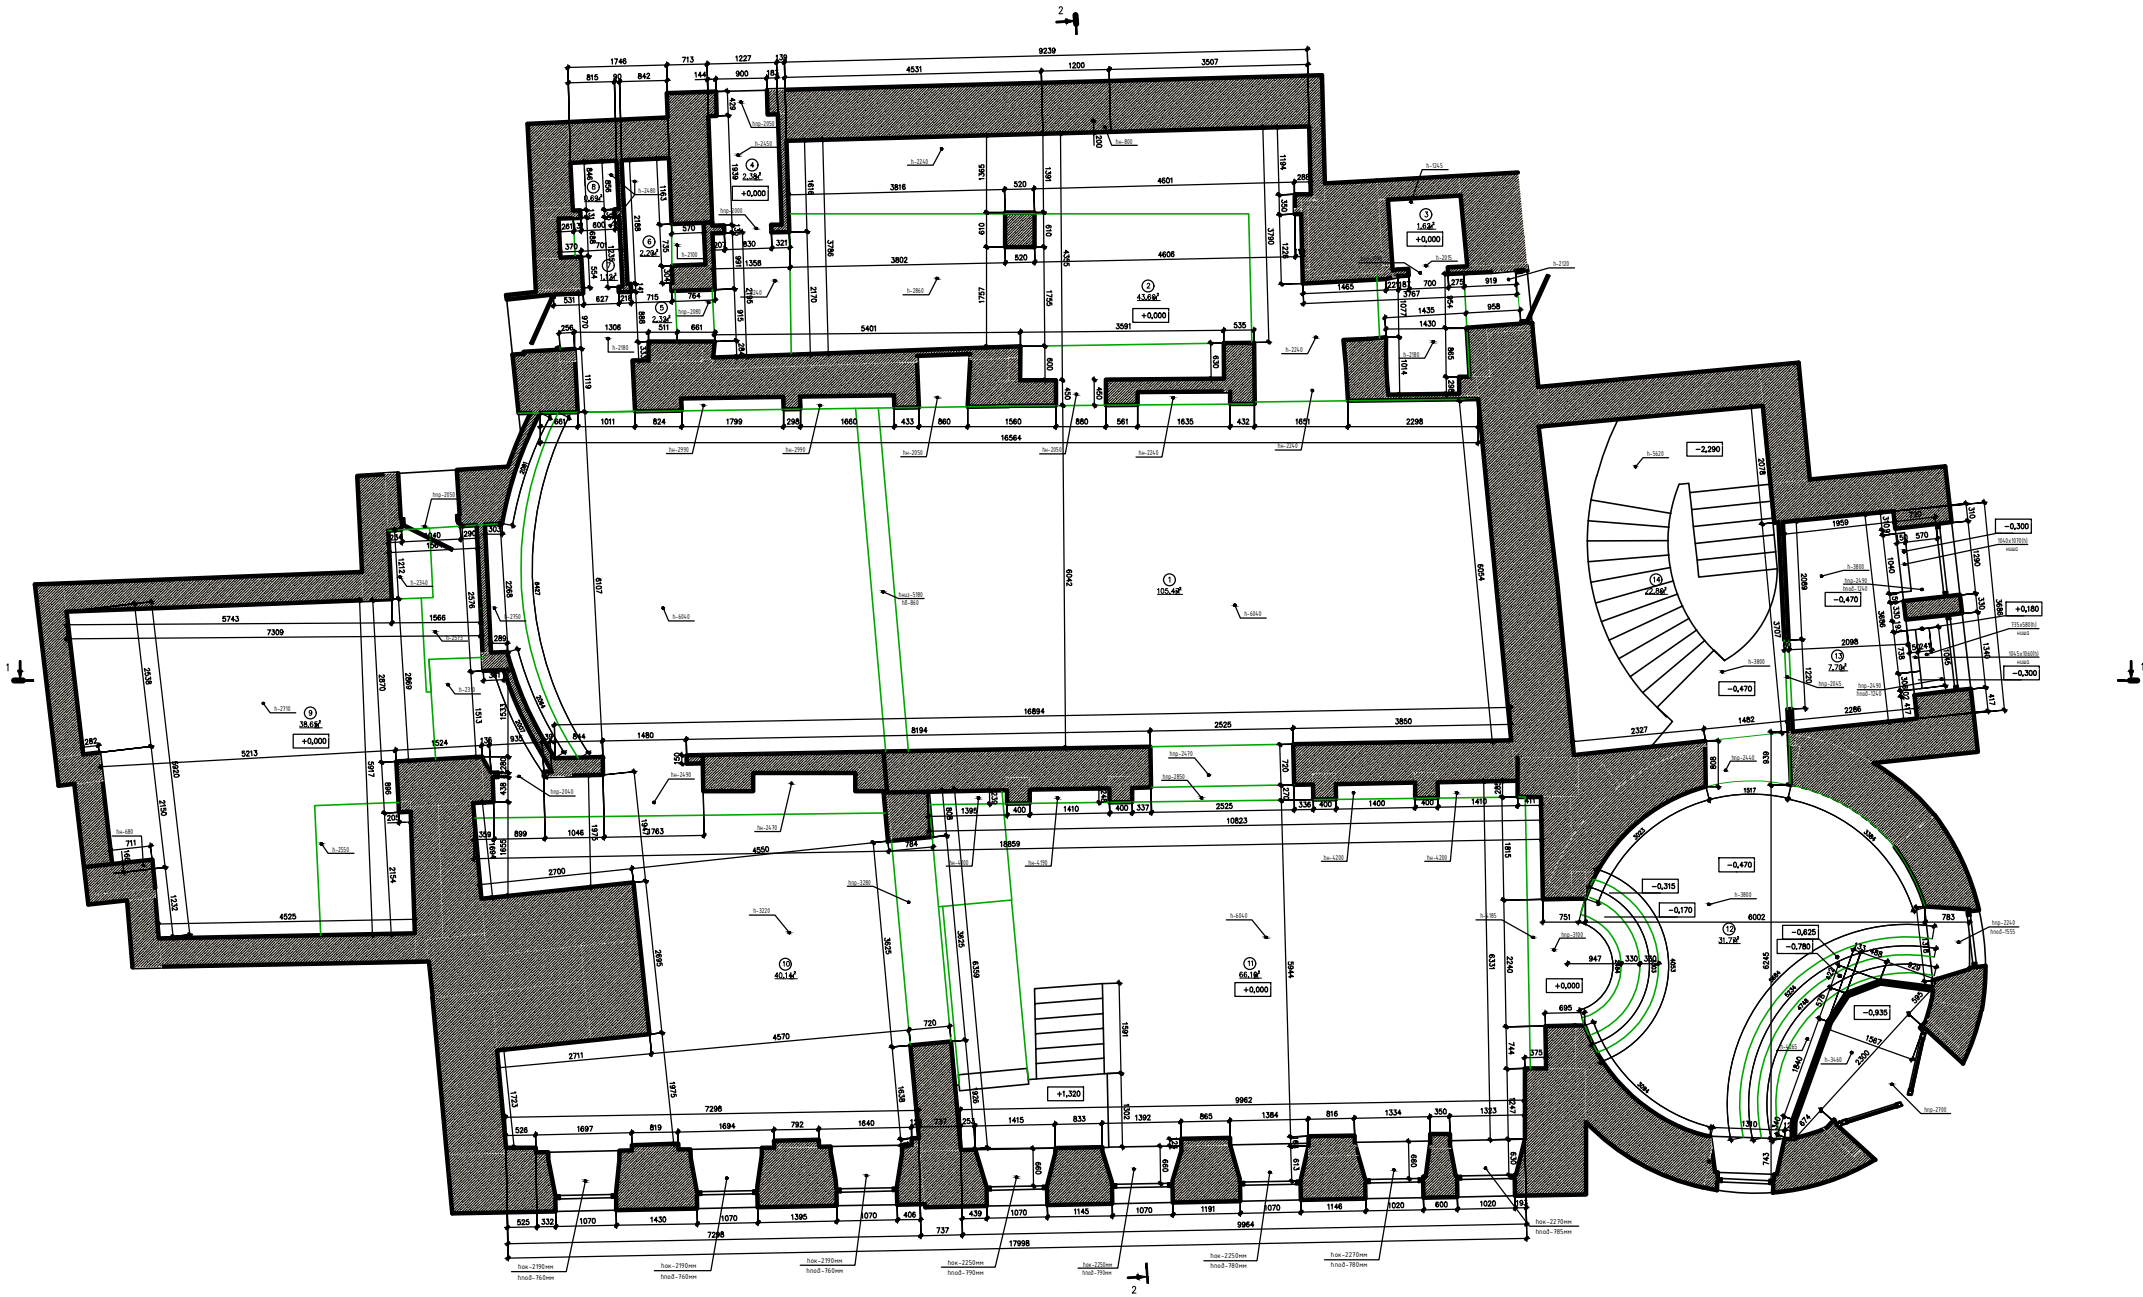


2


2

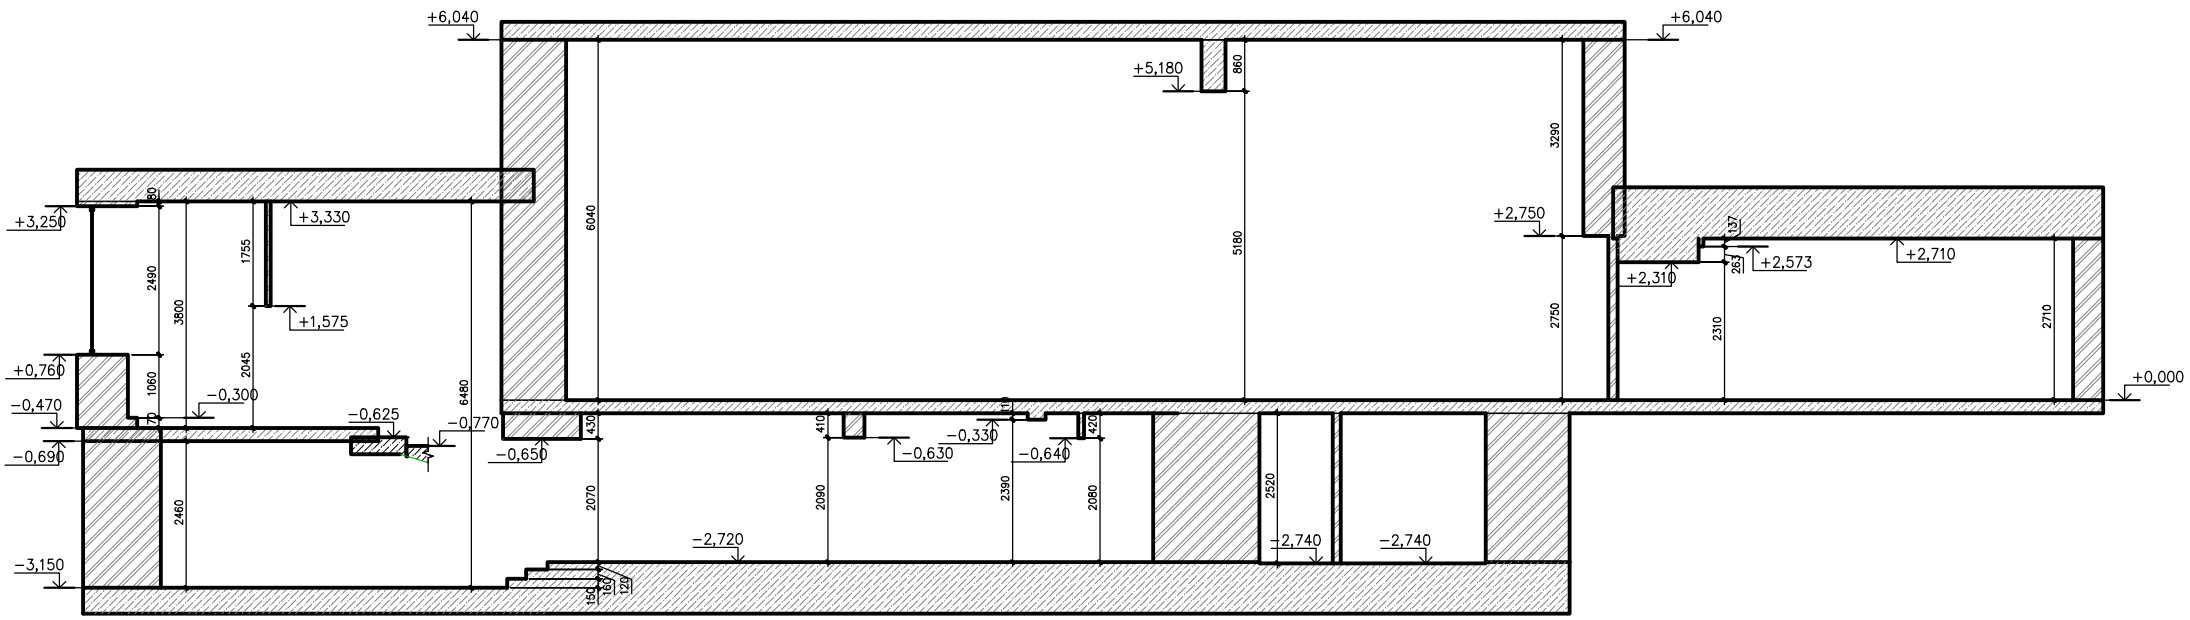



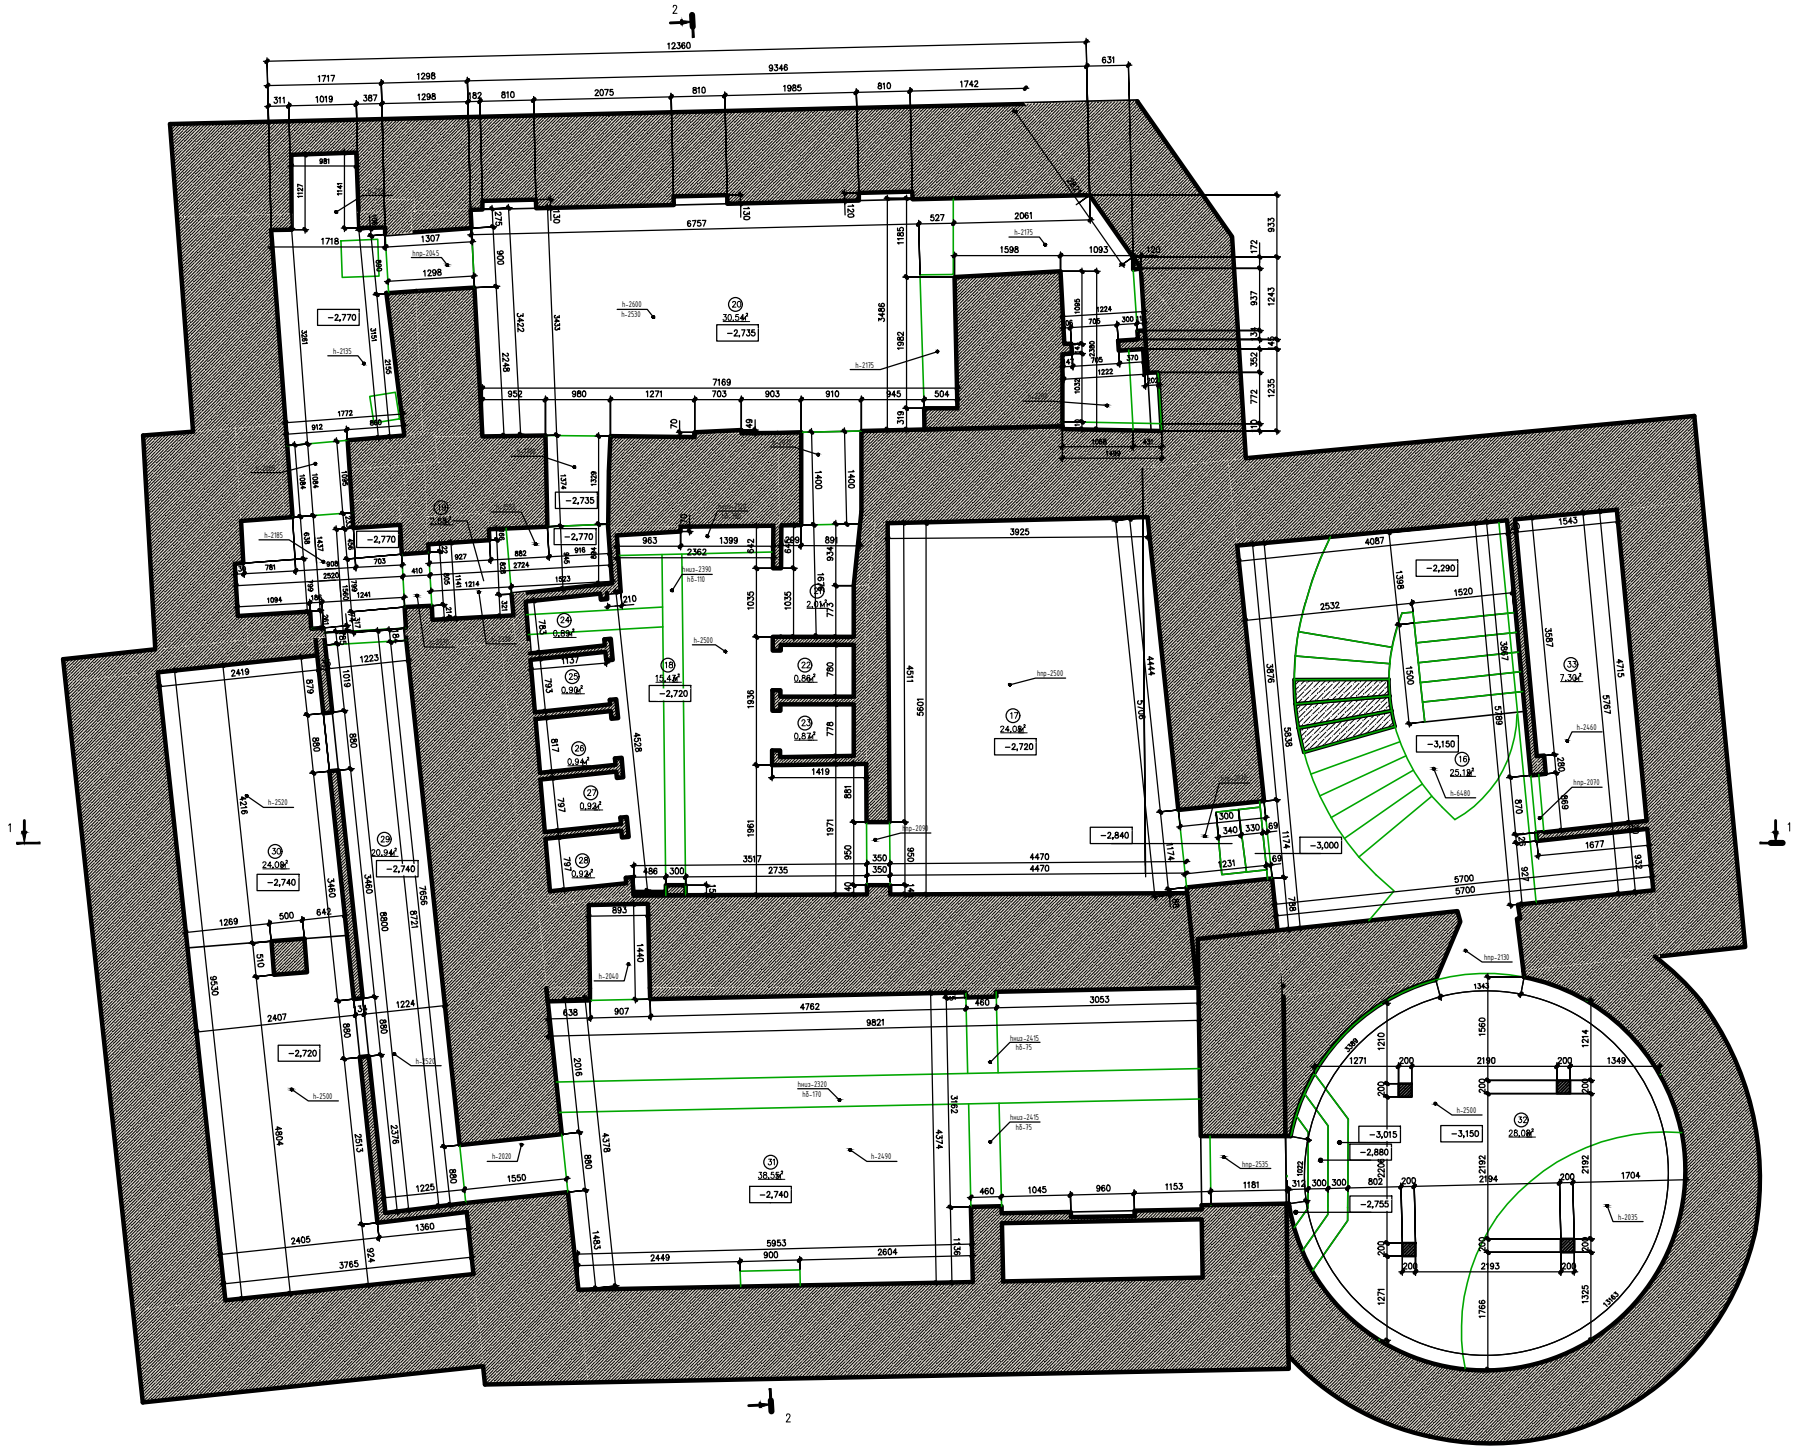


НОМЕР ПОМЕЩЕНИЯ	НАИМЕНОВАНИЕ	ПЛОЩАДЬ КВ.М
1	ВХОДНАЯ ЗОНА	31.77 кв.м
2	ГАРДЕРОБНАЯ	7.68 кв.м
3	ЗАЛ №1	105.33 кв.м
4	ТУАЛЕТ	34.27 кв.м
5	ТЕХНИЧЕСКАЯ КОМНАТА	3.81 кв.м
6	ЗАЛ №2	105.47 кв.м
7	КОРИДОР ( ТЕХ.ПОМЕЩЕНИЯ)	27.83 кв.м
8	ГРИМЕРКА	8.63 кв.м
9	КАБИНЕТ УПРАВЛЯЮЩЕГО	10.28 кв.м
10	ТУАЛЕТ ДЛЯ ПЕРСОНАЛА	1.81 кв.м
11	ТУАЛЕТ ДЛЯ ПЕРСОНАЛА	2.20 кв.м
12	ПОДСОБНОЕ ПОМЕЩЕНИЕ	2.38 кв.м
	ИТОГО	341.46 кв.м

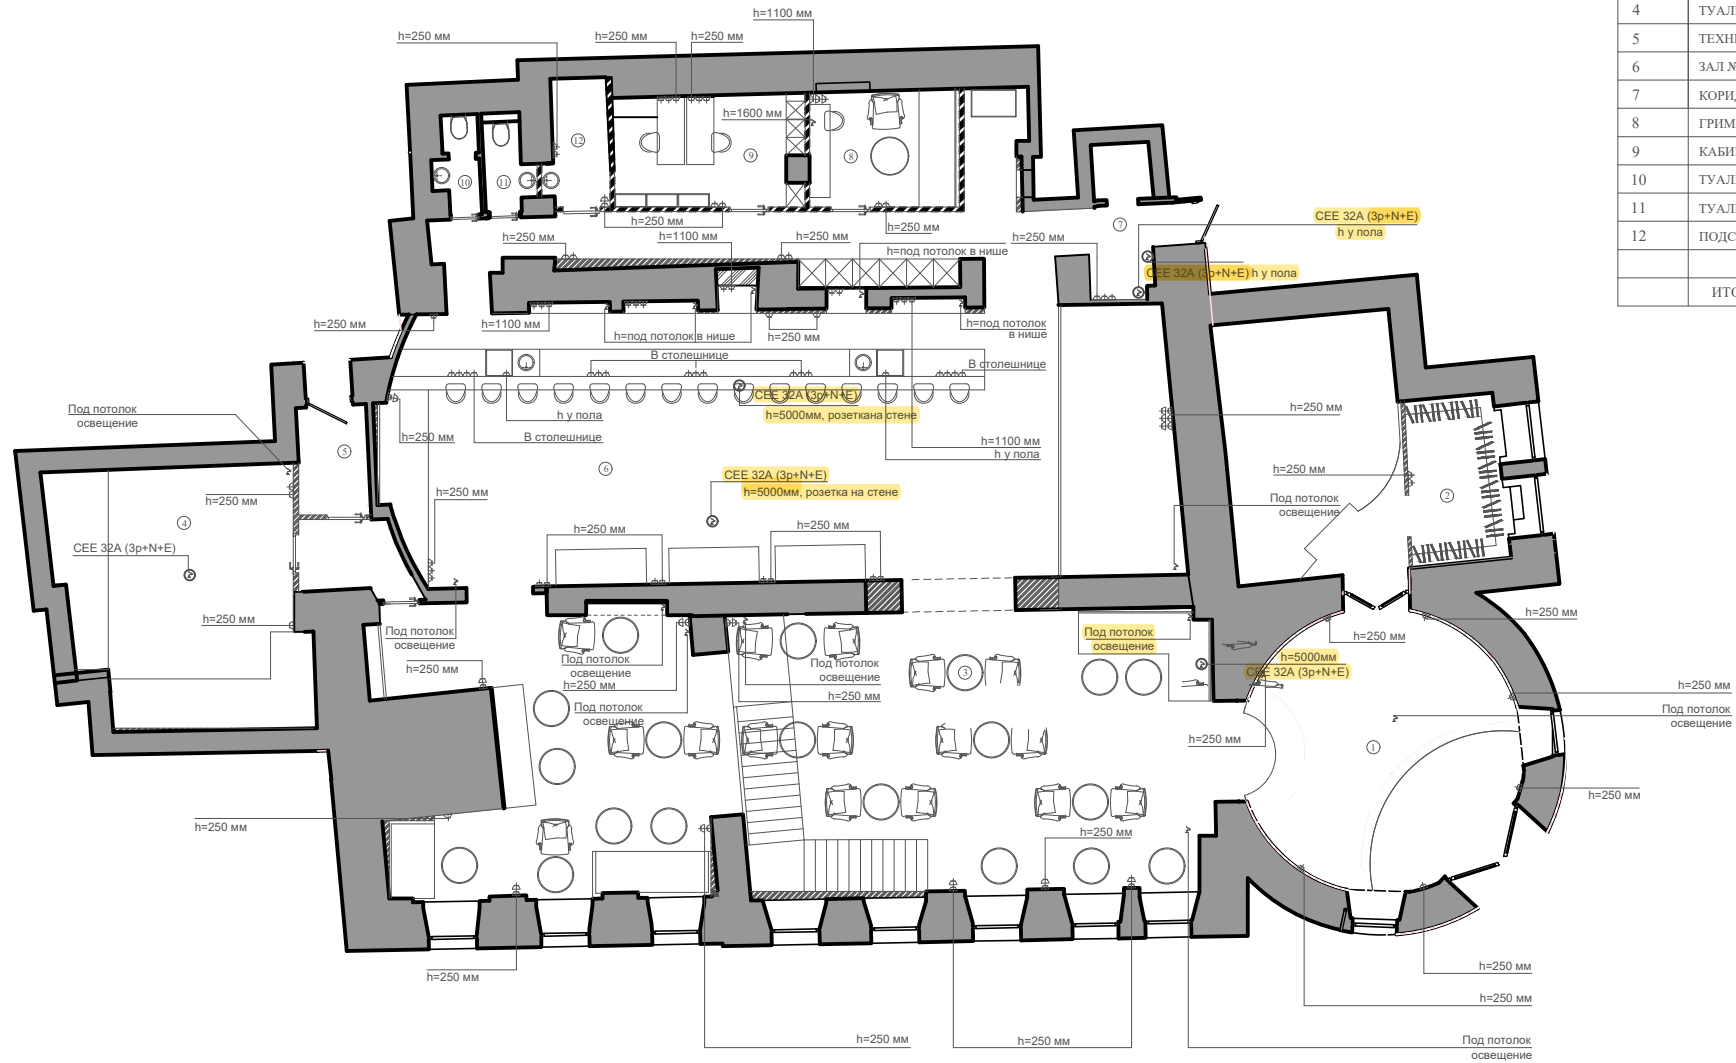


				Заказчик:					
				Объект расположен по адресу:					
Изм.	Кол.уч	Лист	Ндоп.	Подпись	Дата	ДИЗАЙН - ПРОЕКТ КВАРТИРЫ	Стадия	Лист	Масштаб
Проект-щик							РП	-	1:75
Дизайнер									
ДИЗАЙН ПЛАН ПЕРВОГО ЭТАЖА							г. Москва-2021		

НОМЕР ПОМЕЩЕНИЯ	НАИМЕНОВАНИЕ	ПЛОЩАДЬ КВ.М
1	ВХОДНАЯ ЗОНА	31.77 кв.м
2	ГАРДЕРОБНАЯ	7.68 кв.м
3	ЗАЛ №1	105.33 кв.м
4	ТУАЛЕТ	34.27 кв.м
5	ТЕХНИЧЕСКАЯ КОМНАТА	3.81 кв.м
6	ЗАЛ №2	105.47 кв.м
7	КОРИДОР ( ТЕХ.ПОМЕЩЕНИЯ)	27.83 кв.м
8	ГРИМЕРКА	8.63 кв.м
9	КАБИНЕТ УПРАВЛЯЮЩЕГО	10.28 кв.м
10	ТУАЛЕТ ДЛЯ ПЕРСОНАЛА	1.81 кв.м
11	ТУАЛЕТ ДЛЯ ПЕРСОНАЛА	2.20 кв.м
12	ПОДСОБНОЕ ПОМЕЩЕНИЕ	2.38 кв.м
	ИТОГО	341.46 кв.м

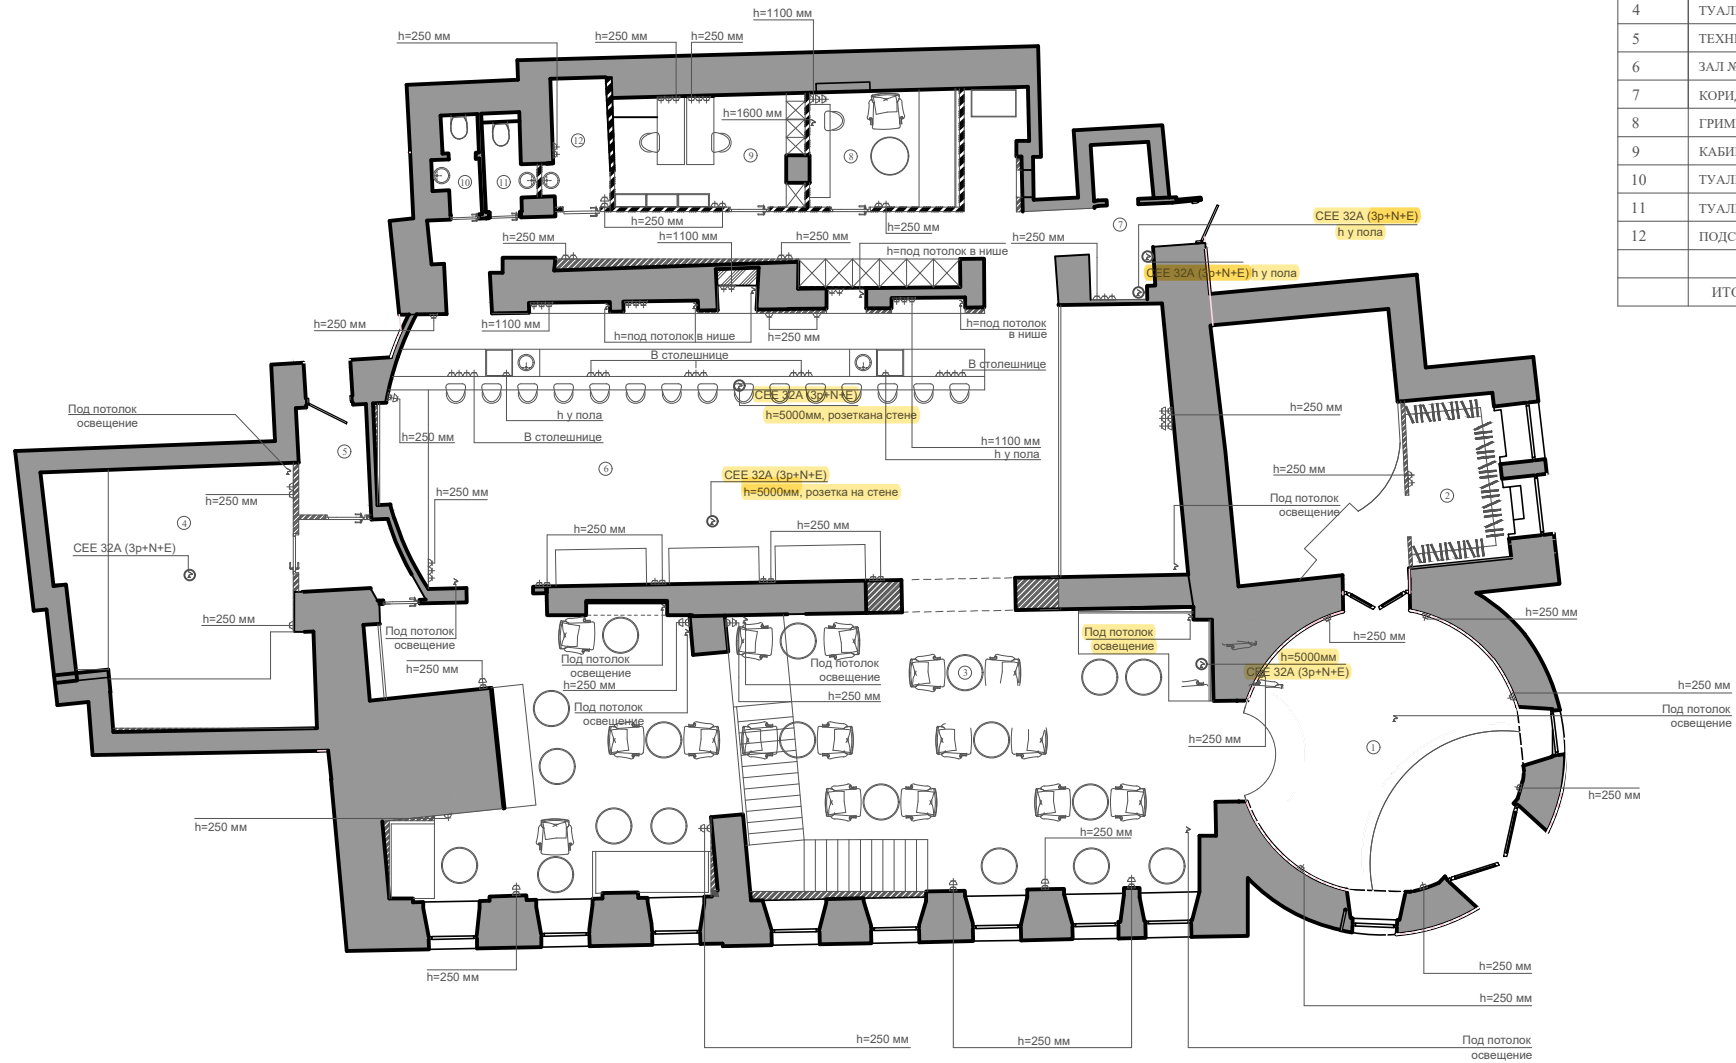


				Заказчик:					
				Объект расположен по адресу:					
Изм.	Кол.уч	Лист	Ндоп.	Подпись	Дата	ДИЗАЙН - ПРОЕКТ КВАРТИРЫ	Стадия	Лист	Масштаб
Проект-щик							РП	-	1:75
Дизайнер									
ДИЗАЙН ПЛАН ПЕРВОГО ЭТАЖА							г. Москва-2021		

НОМЕР ПОМЕЩЕНИЯ	НАИМЕНОВАНИЕ	ПЛОЩАДЬ КВ.М
1	ВХОДНАЯ ЗОНА	31.77 кв.м
2	ГАРДЕРОБНАЯ	7.68 кв.м
3	ЗАЛ №1	105.33 кв.м
4	ТУАЛЕТ	34.27 кв.м
5	ТЕХНИЧЕСКАЯ КОМНАТА	3.81 кв.м
6	ЗАЛ №2	105.47 кв.м
7	КОРИДОР ( ТЕХ.ПОМЕЩЕНИЯ)	27.83 кв.м
8	ГРИМЕРКА	8.63 кв.м
9	КАБИНЕТ УПРАВЛЯЮЩЕГО	10.28 кв.м
10	ТУАЛЕТ ДЛЯ ПЕРСОНАЛА	1.81 кв.м
11	ТУАЛЕТ ДЛЯ ПЕРСОНАЛА	2.20 кв.м
12	ПОДСОБНОЕ ПОМЕЩЕНИЕ	2.38 кв.м
	ИТОГО	341.46 кв.м

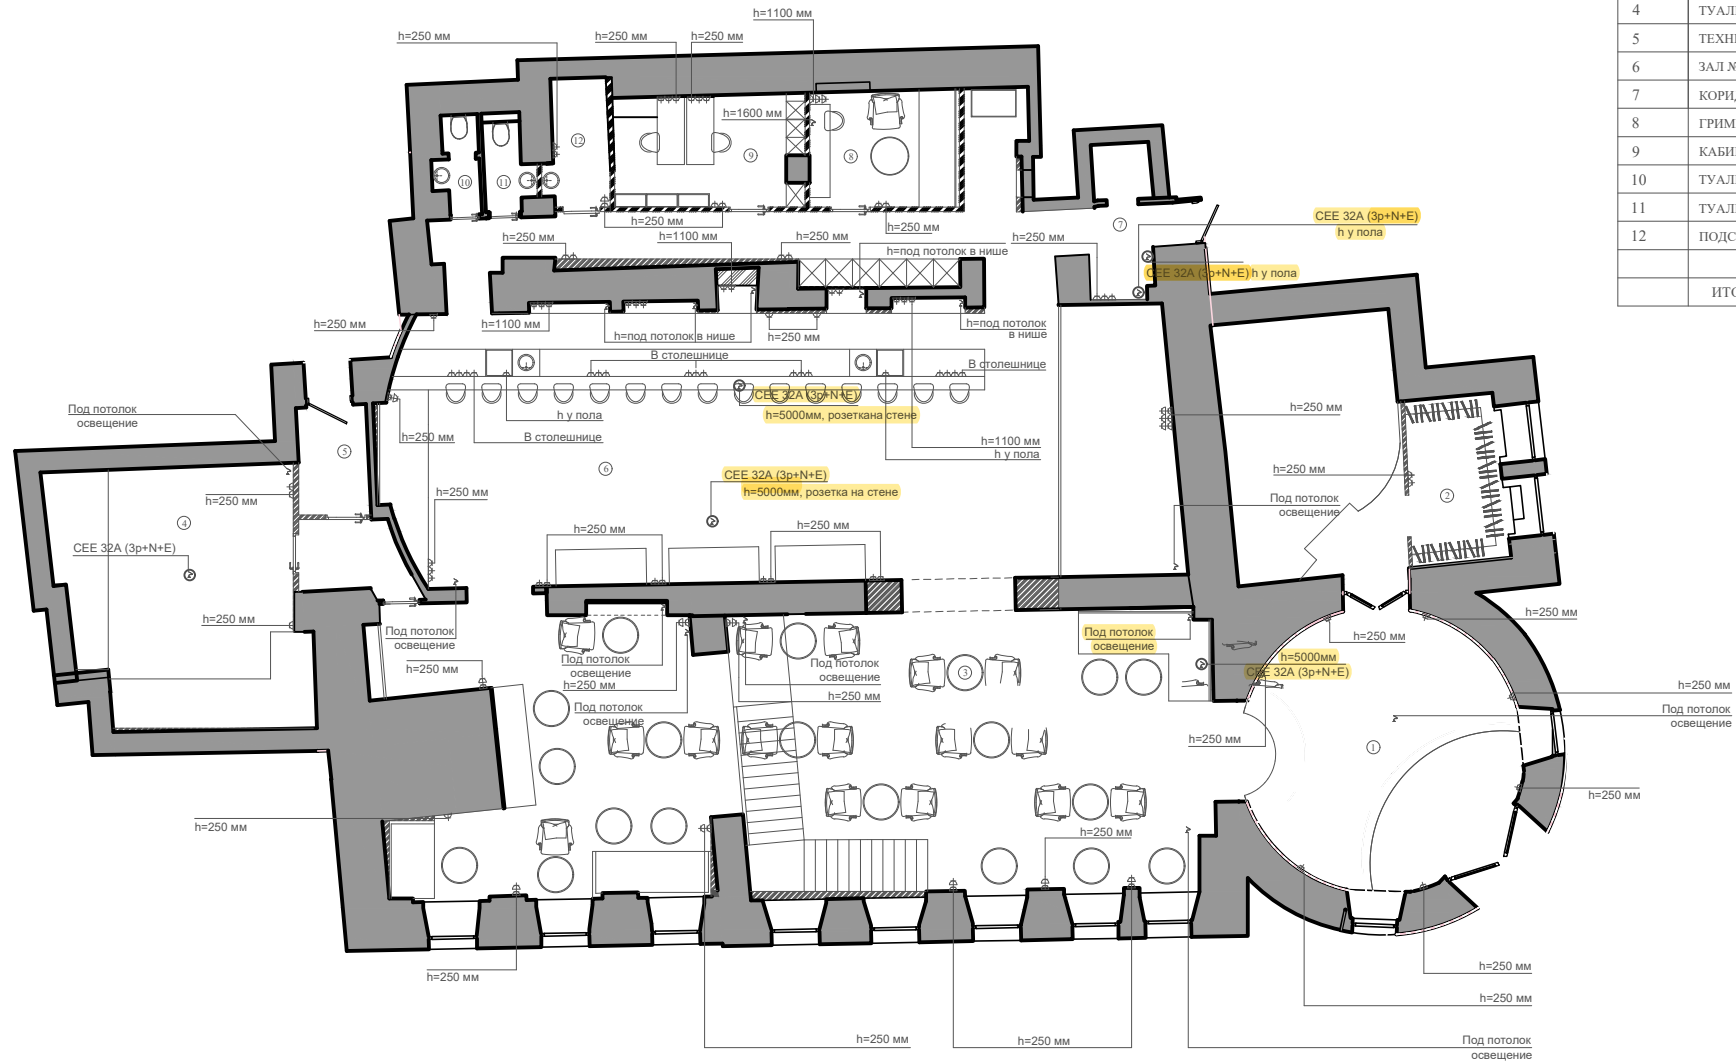

				Заказчик:					
				Объект расположен по адресу:					
Изм.	Кол.уч	Лист	Ндоп.	Подпись	Дата	ДИЗАЙН - ПРОЕКТ КВАРТИРЫ	Стадия	Лист	Масштаб
Проект-щик							РП	-	1:75
Дизайнер									
ДИЗАЙН ПЛАН ПЕРВОГО ЭТАЖА							г. Москва-2021		

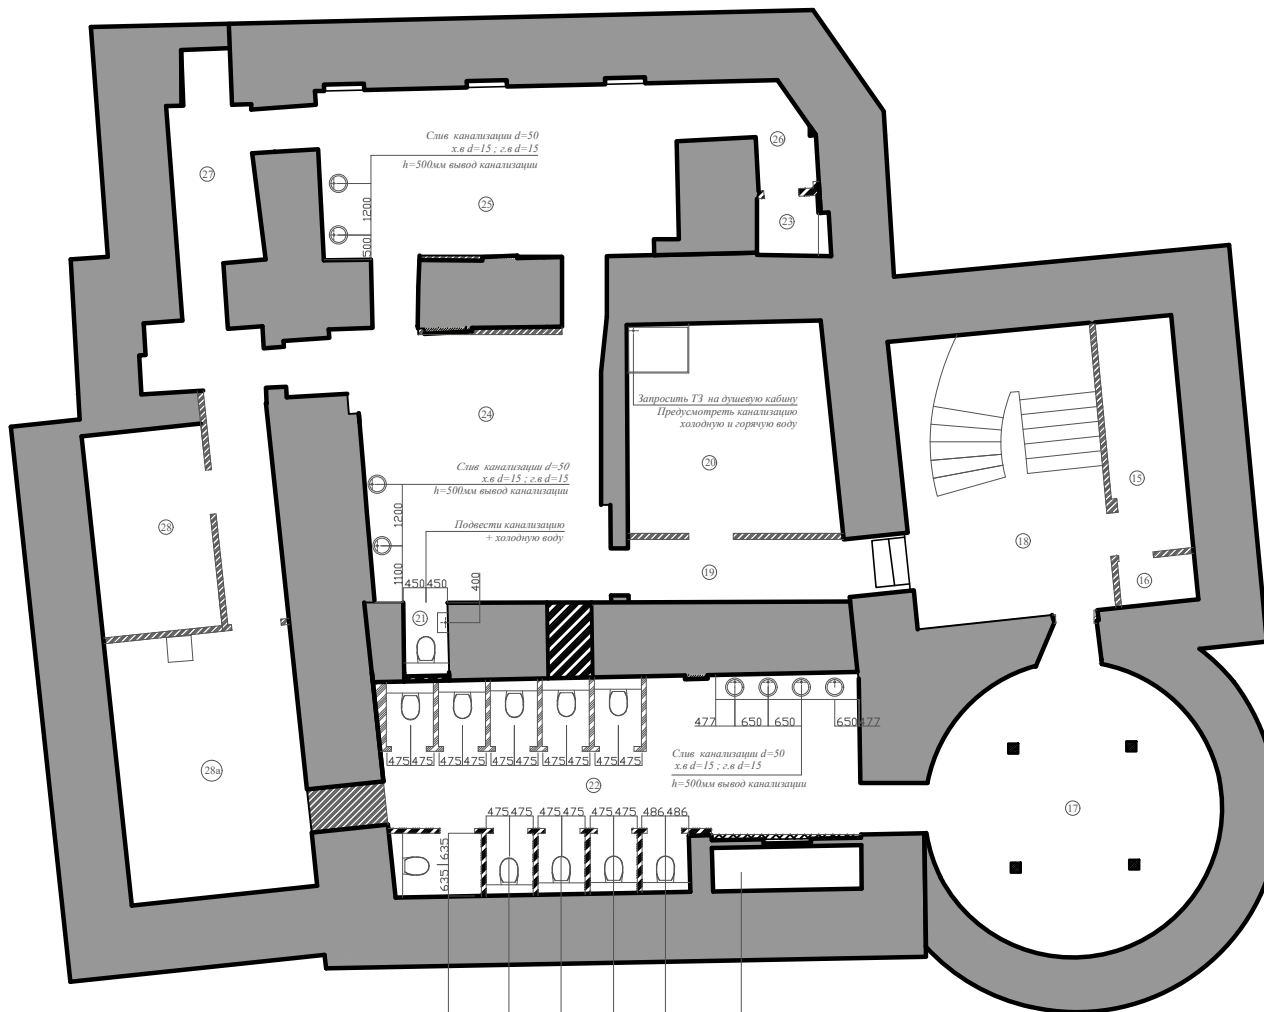

Подвести канализацию + холодную воду

Расположить бойлер + всю водоподготовку


НОМЕР ПОМЕЩЕНИЯ	НАИМЕНОВАНИЕ	ПЛОЩАДЬ КВ.М
15	ГАРДЕРОБНАЯ	7.40 кв.м
16	ПОДСОБНОЕ ПОМЕЩЕНИЕ	1.44 кв.м
17	ЗАЛ №1	28.08 кв.м
18	ХОЛЛ	23.58 кв.м
19	КОРИДОР	5.59 кв.м
20	ЗАЛ №2	17.60 кв.м
21	ТУАЛЕТ	1.99 кв.м
22	ТУАЛЕТЫ	38.55 кв.м
23	ЭЛ. ЩИТОВАЯ	1.23 кв.м
24	КУХНЯ ПОМЕЩЕНИЕ 1	28.48 кв.м
25	КУХНЯ ПОМЕЩЕНИЕ 2	25.81 кв.м
26	ПОМЕЩЕНИЕ ПЕРСОНАЛА	5.61 кв.м
27	ПОДСОБНОЕ ПОМЕЩЕНИЕ КУХНИ	11.43 кв.м
28	СКЛАД 1	9.90 кв.м
28a	СКЛАД 2	20.03 кв.м
	ИТОГО	233.75 кв.м

Изм.	Кол.уч	Лист	Ндок.	Подпись	Дата
Проект-щик					
Дизайнер					

Заказчик:			
Объект расположен по адресу:			
ДИЗАЙН - ПРОЕКТ КВАРТИРЫ	Стадия	Лист	Масштаб
	РП	-	1:75
СТРОИТЕЛЬНЫЙ ПЛАН ЦОКОЛЬНЫЙ ЭТАЖ		г. Москва-2021	





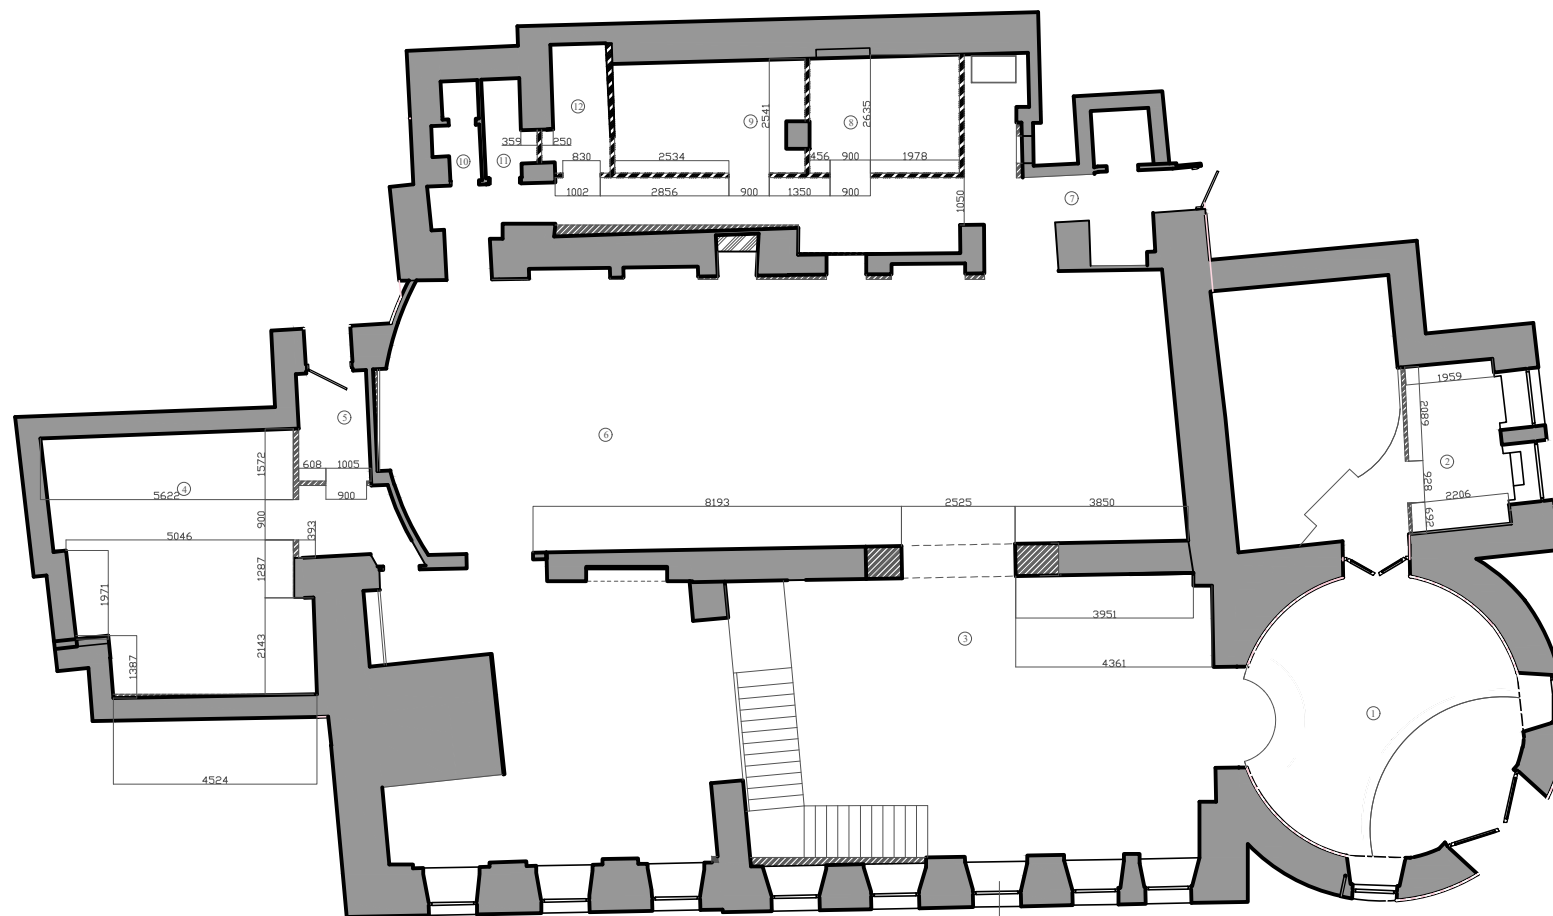


Диван / кресло в оконном проёме

НОМЕР ПОМЕЩЕНИЯ	НАИМЕНОВАНИЕ	ПЛОЩАДЬ КВ.М
1	ВХОДНАЯ ЗОНА	31.77 кв.м
2	ГАРДЕРОБНАЯ	7.68 кв.м
3	ЗАЛ №1	105.33 кв.м
4	ТУАЛЕТ	34.27 кв.м
5	ТЕХНИЧЕСКАЯ КОМНАТА	3.81 кв.м
6	ЗАЛ №2	105.47 кв.м
7	КОРИДОР ( ТЕХ.ПОМЕЩЕНИЯ)	27.83 кв.м
8	ГРИМЕРКА	8.63 кв.м
9	КАБИНЕТ УПРАВЛЯЮЩЕГО	10.28 кв.м
10	ТУАЛЕТ ДЛЯ ПЕРСОНАЛА	1.81 кв.м
11	ТУАЛЕТ ДЛЯ ПЕРСОНАЛА	2.20 кв.м
12	ПОДСОБНОЕ ПОМЕЩЕНИЕ	2.38 кв.м
	ИТОГО	341.46 кв.м


						Заказчик:	
						Объект расположен по адресу:	
Изм.	Кол.уч	Лист	Идок.	Подпись	Дата	ДИЗАЙН - ПРОЕКТ КВАРТИРЫ	
Проект-щик							Стадия
Дизайнер						РП	Лист
							-
							Масштаб
							1:75
						СТРОИТЕЛЬНЫЙ ПЛАН ПЕРВОГО ЭТАЖА	г. Москва-2021

НОМЕР ПОМЕЩЕНИЯ	НАИМЕНОВАНИЕ	ПЛОЩАДЬ КВ.М
1	ВХОДНАЯ ЗОНА	31.77 кв.м
2	ГАРДЕРОБНАЯ	7.68 кв.м
3	ЗАЛ №1	105.33 кв.м
4	ТУАЛЕТ	34.27 кв.м
5	ТЕХНИЧЕСКАЯ КОМНАТА	3.81 кв.м
6	ЗАЛ №2	105.47 кв.м
7	КОРИДОР ( ТЕХ.ПОМЕЩЕНИЯ)	27.83 кв.м
8	ГРИМЕРКА	8.63 кв.м
9	КАБИНЕТ УПРАВЛЯЮЩЕГО	10.28 кв.м
10	ТУАЛЕТ ДЛЯ ПЕРСОНАЛА	1.81 кв.м
11	ТУАЛЕТ ДЛЯ ПЕРСОНАЛА	2.20 кв.м
12	ПОДСОБНОЕ ПОМЕЩЕНИЕ	2.38 кв.м
	ИТОГО	341.46 кв.м

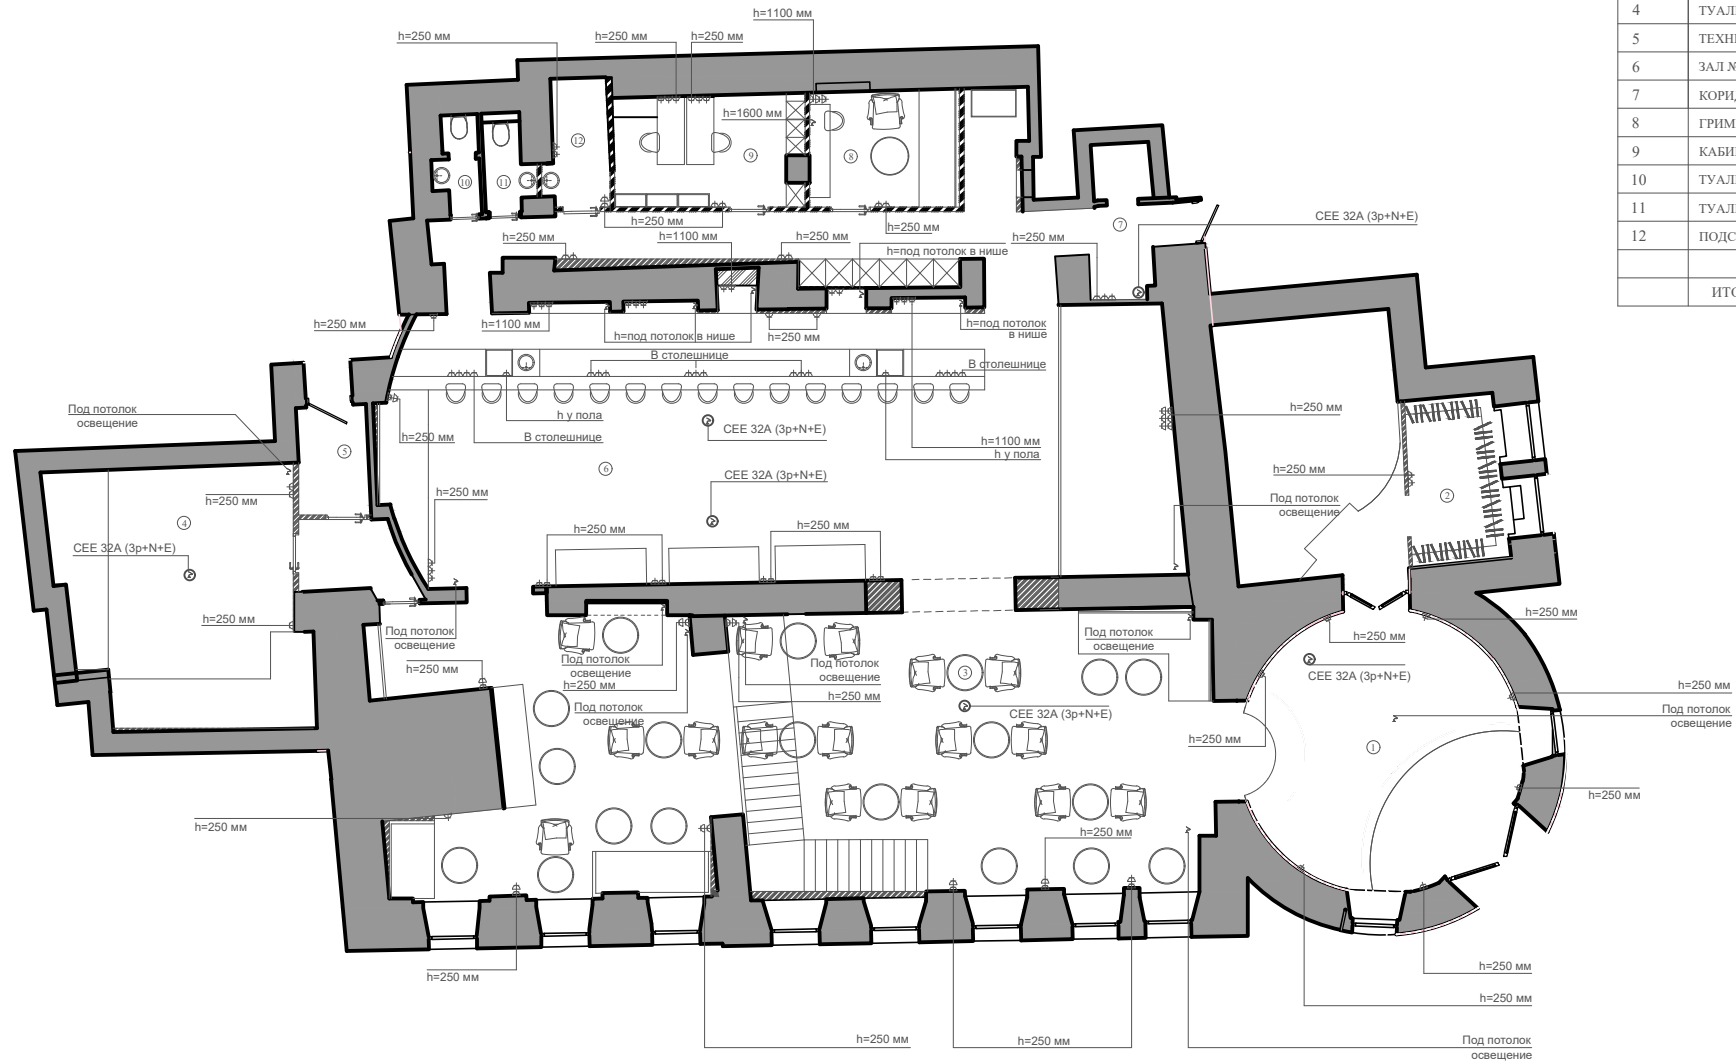


				Заказчик:		
				Объект расположен по адресу:		
Изм. Кол.уч Лист Ндок. Подпись Дата				ДИЗАЙН - ПРОЕКТ КВАРТИРЫ		
Проект-щик				Стадия	Лист	Масштаб
Дизайнер				РП	-	1:75
				ДИЗАЙН ПЛАН ПЕРВОГО ЭТАЖА		г. Москва-2021



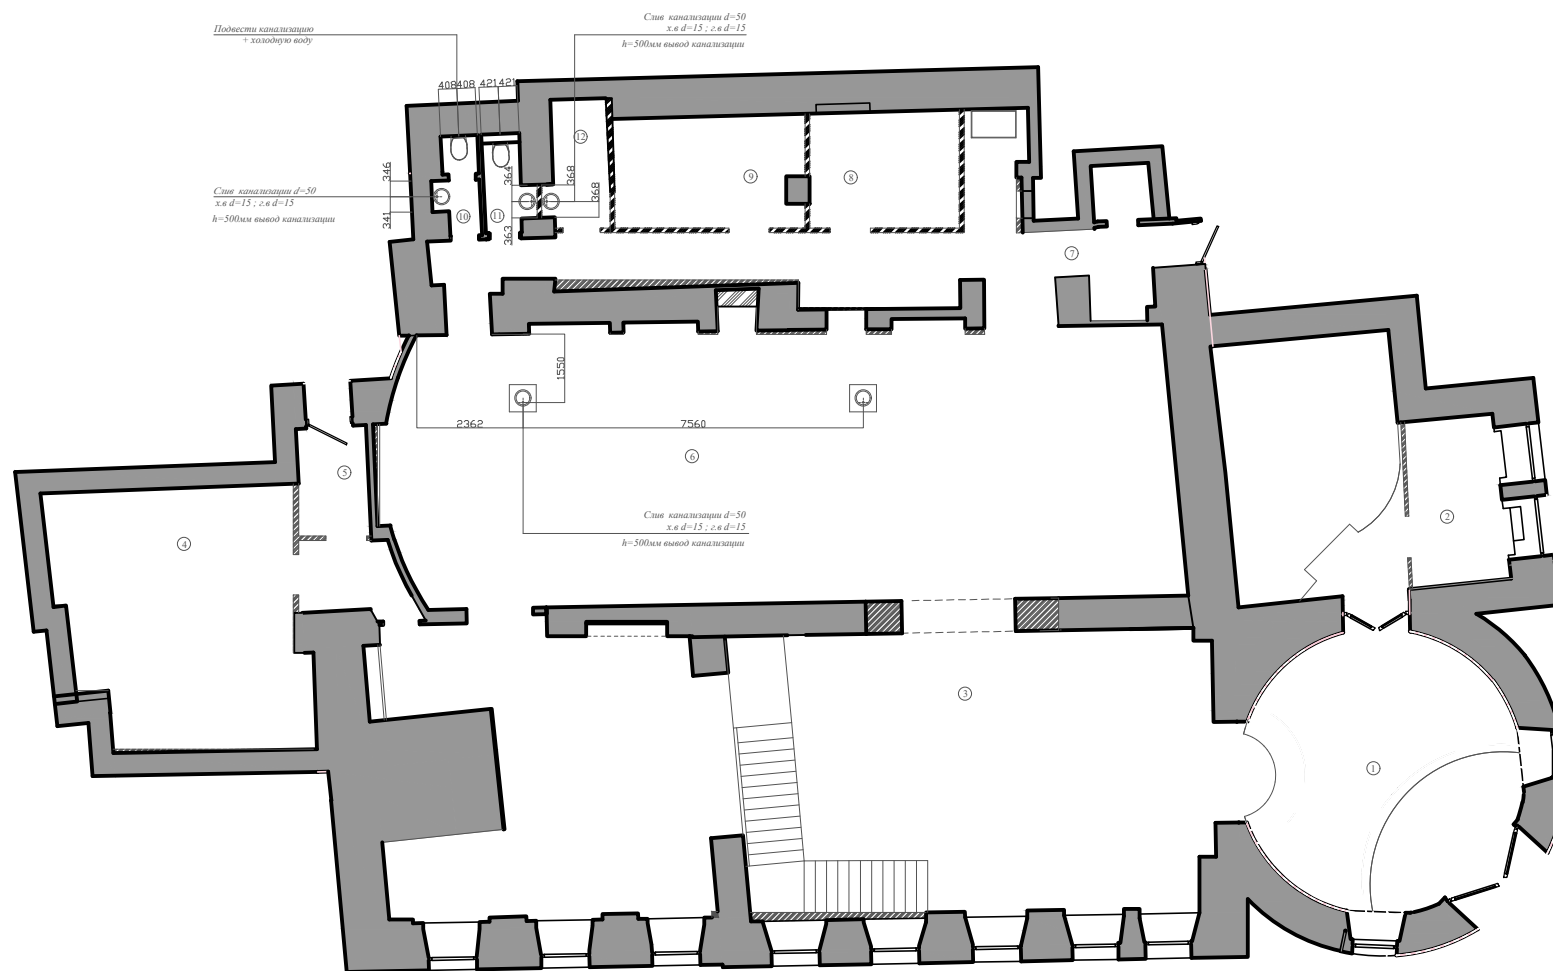

НОМЕР ПОМЕЩЕНИЯ	НАИМЕНОВАНИЕ	ПЛОЩАДЬ КВ.М
1	ВХОДНАЯ ЗОНА	31.77 кв.м
2	ГАРДЕРОБНАЯ	7.68 кв.м
3	ЗАЛ №1	105.33 кв.м
4	ТУАЛЕТ	34.27 кв.м
5	ТЕХНИЧЕСКАЯ КОМНАТА	3.81 кв.м
6	ЗАЛ №2	105.47 кв.м
7	КОРИДОР ( ТЕХ.ПОМЕЩЕНИЯ)	27.83 кв.м
8	ГРИМЕРКА	8.63 кв.м
9	КАБИНЕТ УПРАВЛЯЮЩЕГО	10.28 кв.м
10	ТУАЛЕТ ДЛЯ ПЕРСОНАЛА	1.81 кв.м
11	ТУАЛЕТ ДЛЯ ПЕРСОНАЛА	2.20 кв.м
12	ПОДСОБНОЕ ПОМЕЩЕНИЕ	2.38 кв.м
	ИТОГО	341.46 кв.м

						Заказчик:	
						Объект расположен по адресу:	
Изм.	Кол.уч	Лист	Ндок.	Подпись	Дата	ДИЗАЙН - ПРОЕКТ КВАРТИРЫ	
Проект-щик							Стадия
Дизайнер						РП	Лист
							-
							Масштаб
							1:75
						СТРОИТЕЛЬНЫЙ ПЛАН ПЕРВОГО ЭТАЖА	г. Москва-2021

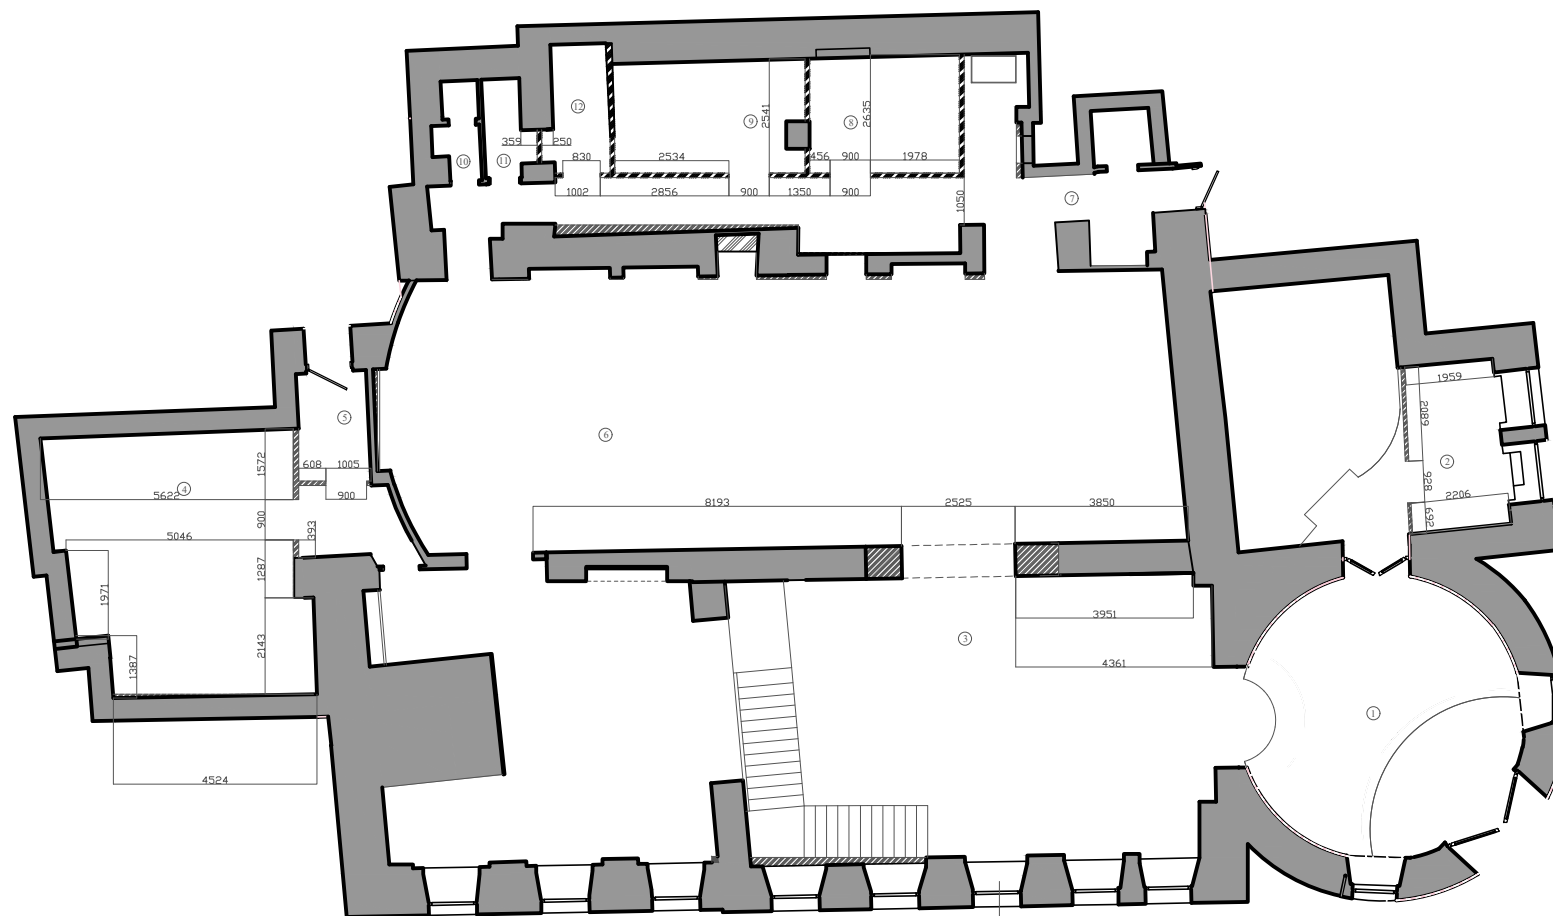


Диван / кресло в оконном проёме

НОМЕР ПОМЕЩЕНИЯ	НАИМЕНОВАНИЕ	ПЛОЩАДЬ КВ.М
1	ВХОДНАЯ ЗОНА	31.77 кв.м
2	ГАРДЕРОБНАЯ	7.68 кв.м
3	ЗАЛ №1	105.33 кв.м
4	ТУАЛЕТ	34.27 кв.м
5	ТЕХНИЧЕСКАЯ КОМНАТА	3.81 кв.м
6	ЗАЛ №2	105.47 кв.м
7	КОРИДОР ( ТЕХ.ПОМЕЩЕНИЯ)	27.83 кв.м
8	ГРИМЕРКА	8.63 кв.м
9	КАБИНЕТ УПРАВЛЯЮЩЕГО	10.28 кв.м
10	ТУАЛЕТ ДЛЯ ПЕРСОНАЛА	1.81 кв.м
11	ТУАЛЕТ ДЛЯ ПЕРСОНАЛА	2.20 кв.м
12	ПОДСОБНОЕ ПОМЕЩЕНИЕ	2.38 кв.м
	ИТОГО	341.46 кв.м

						Заказчик:	
						Объект расположен по адресу:	
Изм.	Кол.уч	Лист	Идок.	Подпись	Дата	ДИЗАЙН - ПРОЕКТ КВАРТИРЫ	
Проект-щик							Стадия
Дизайнер						РП	Лист
							-
							Масштаб
							1:75
						СТРОИТЕЛЬНЫЙ ПЛАН ПЕРВОГО ЭТАЖА	г. Москва-2021





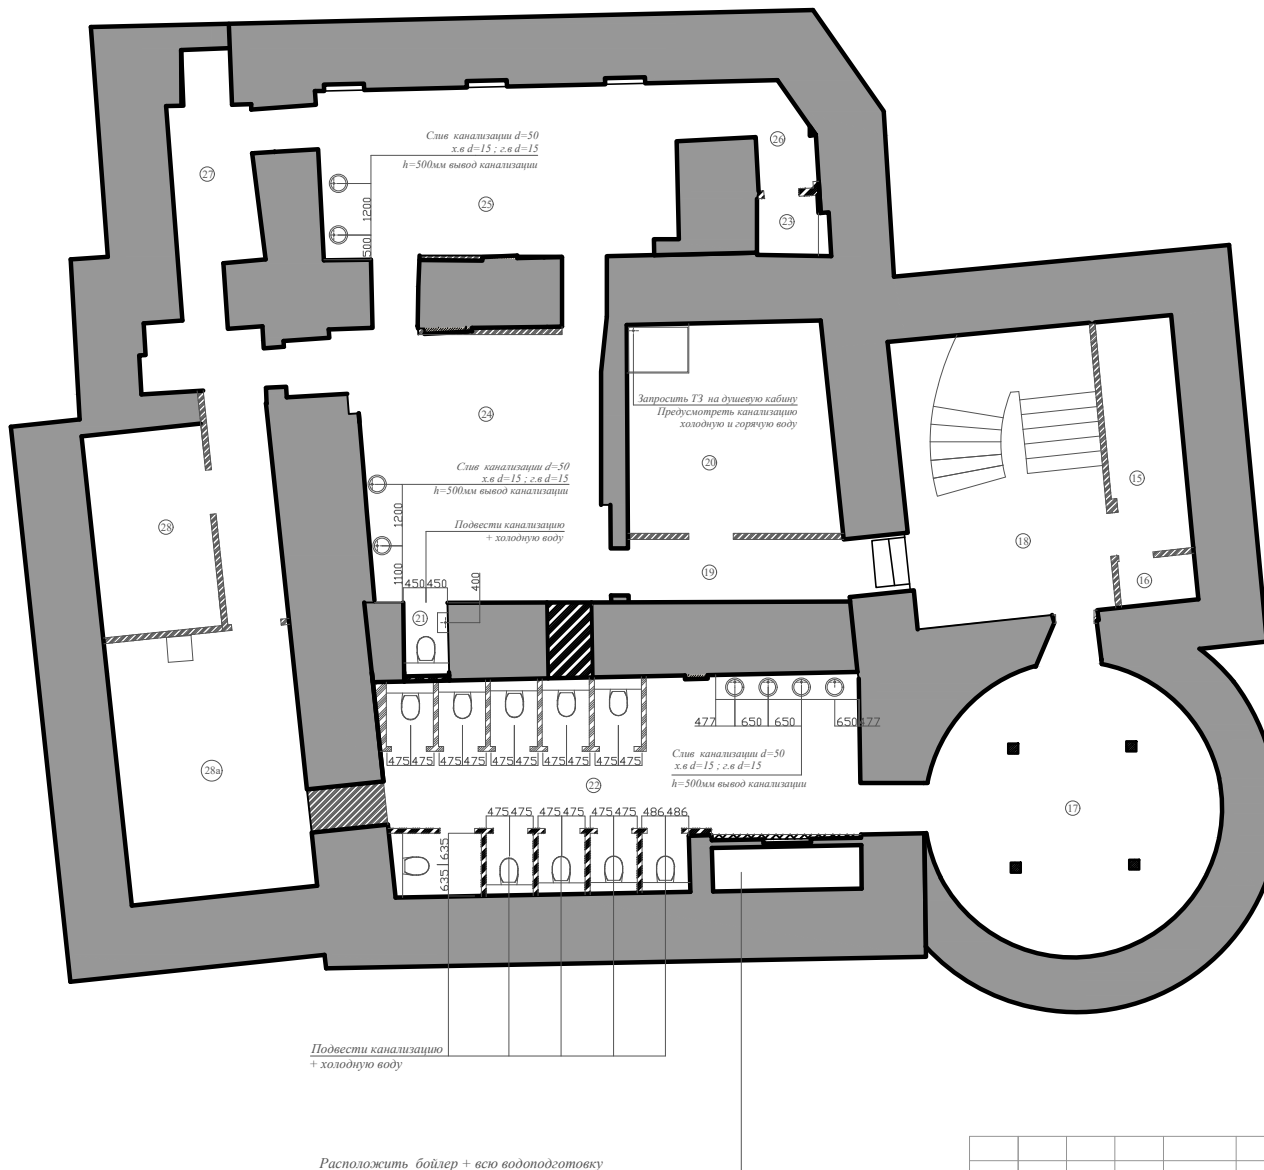

НОМЕР ПОМЕЩЕНИЯ	НАИМЕНОВАНИЕ	ПЛОЩАДЬ КВ.М
15	ГАРДЕРОБНАЯ	7.40 кв.м
16	ПОДСОБНОЕ ПОМЕЩЕНИЕ	1.44 кв.м
17	ЗАЛ №1	28.08 кв.м
18	ХОЛЛ	23.58 кв.м
19	КОРИДОР	5.59 кв.м
20	ЗАЛ №2	17.60 кв.м
21	ТУАЛЕТ	1.99 кв.м
22	ТУАЛЕТЫ	38.55 кв.м
23	ЭЛ. ЩИТОВАЯ	1.23 кв.м
24	КУХНЯ ПОМЕЩЕНИЕ 1	28.48 кв.м
25	КУХНЯ ПОМЕЩЕНИЕ 2	25.81 кв.м
26	ПОМЕЩЕНИЕ ПЕРСОНАЛА	5.61 кв.м
27	ПОДСОБНОЕ ПОМЕЩЕНИЕ КУХНИ	11.43 кв.м
28	СКЛАД 1	9.90 кв.м
28a	СКЛАД 2	20.03 кв.м
	ИТОГО	233.75 кв.м


Подвести канализацию + холодную воду

Расположить бойлер + всю водоподготовку


Изм.	Кол.уч	Лист	Ндок.	Подпись	Дата
Проект-щик					
Дизайнер					


Заказчик:			
Объект расположен по адресу:			
ДИЗАЙН - ПРОЕКТ КВАРТИРЫ			Масштаб
Стадия	Лист		
РП	-	1:75	
СТРОИТЕЛЬНЫЙ ПЛАН ЦОКОЛЬНЫЙ ЭТАЖ			г. Москва-2021


НОМЕР ПОМЕЩЕНИЯ	НАИМЕНОВАНИЕ	ПЛОЩАДЬ КВ.М
1	ВХОДНАЯ ЗОНА	31.77 кв.м
2	ГАРДЕРОБНАЯ	7.68 кв.м
3	ЗАЛ №1	105.33 кв.м
4	ТУАЛЕТ	34.27 кв.м
5	ТЕХНИЧЕСКАЯ КОМНАТА	3.81 кв.м
6	ЗАЛ №2	105.47 кв.м
7	КОРИДОР ( ТЕХ.ПОМЕЩЕНИЯ)	27.83 кв.м
8	ГРИМЕРКА	8.63 кв.м
9	КАБИНЕТ УПРАВЛЯЮЩЕГО	10.28 кв.м
10	ТУАЛЕТ ДЛЯ ПЕРСОНАЛА	1.81 кв.м
11	ТУАЛЕТ ДЛЯ ПЕРСОНАЛА	2.20 кв.м
12	ПОДСОБНОЕ ПОМЕЩЕНИЕ	2.38 кв.м
	ИТОГО	341.46 кв.м

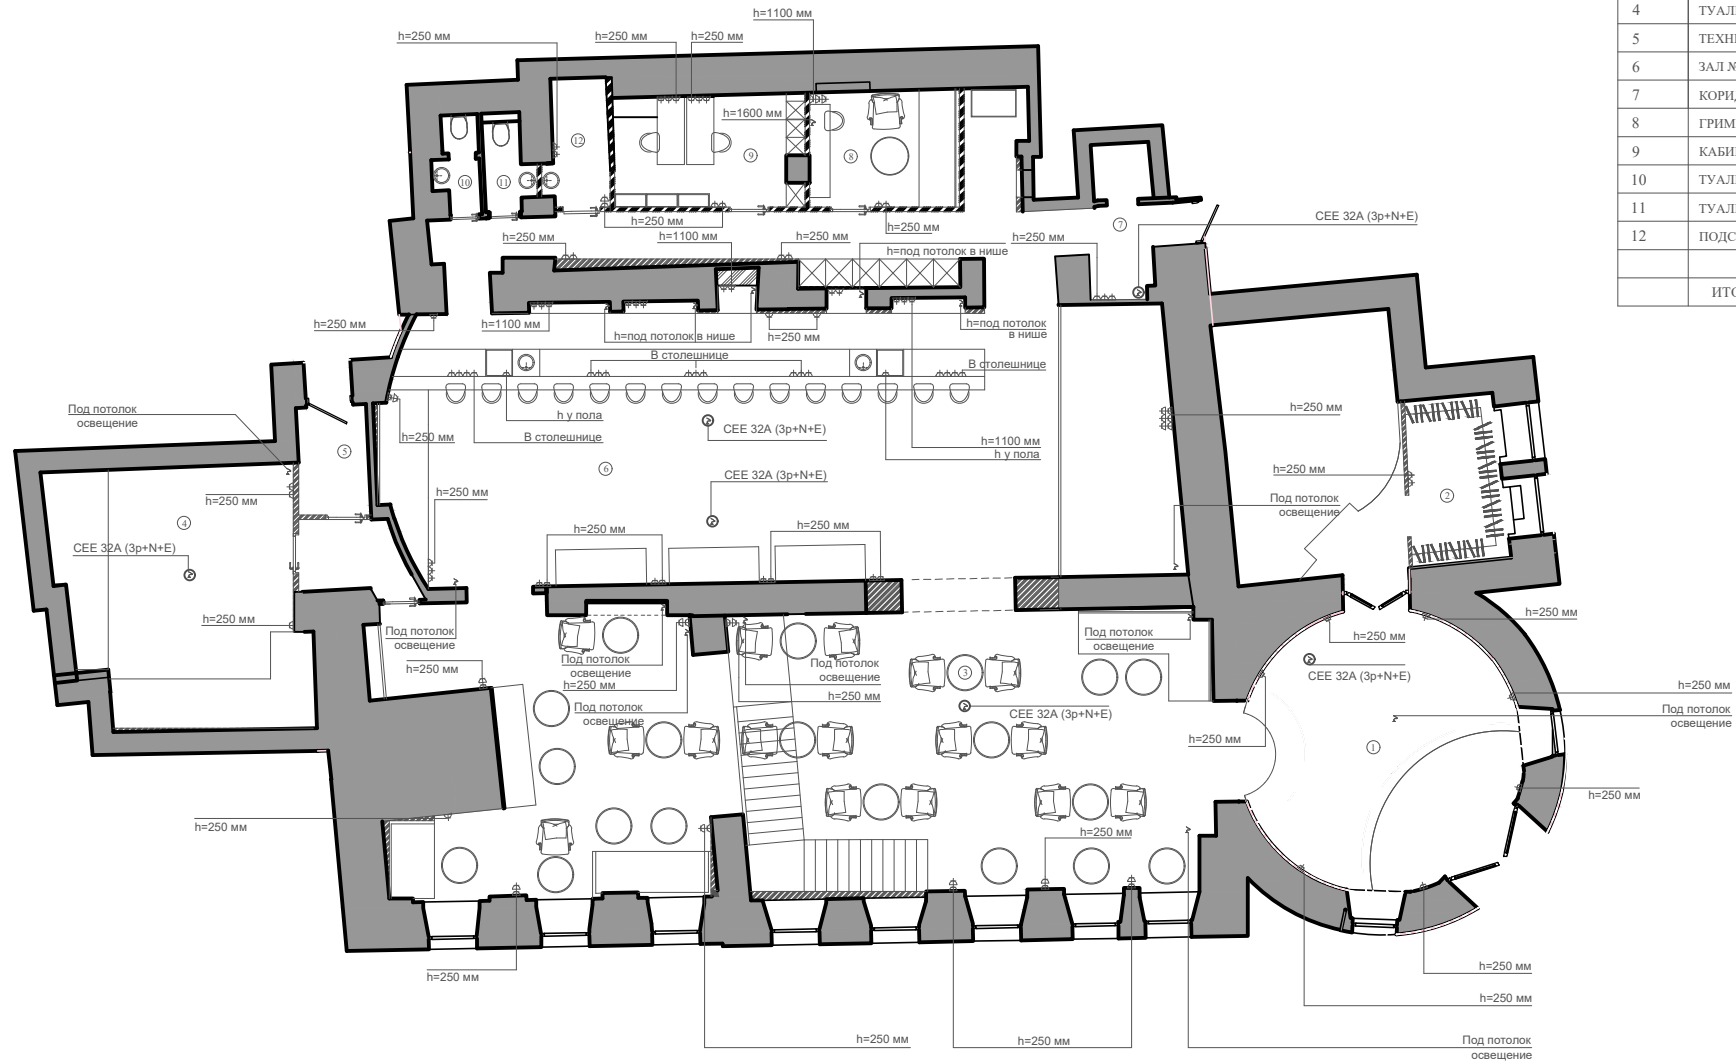


				Заказчик:		
				Объект расположен по адресу:		
Изм. Кол.уч Лист Ндок. Подпись Дата				ДИЗАЙН - ПРОЕКТ КВАРТИРЫ		
Проект-щик Дизайнер				Стадия РП	Лист -	Масштаб 1:75
ДИЗАЙН ПЛАН ПЕРВОГО ЭТАЖА				г. Москва-2021		

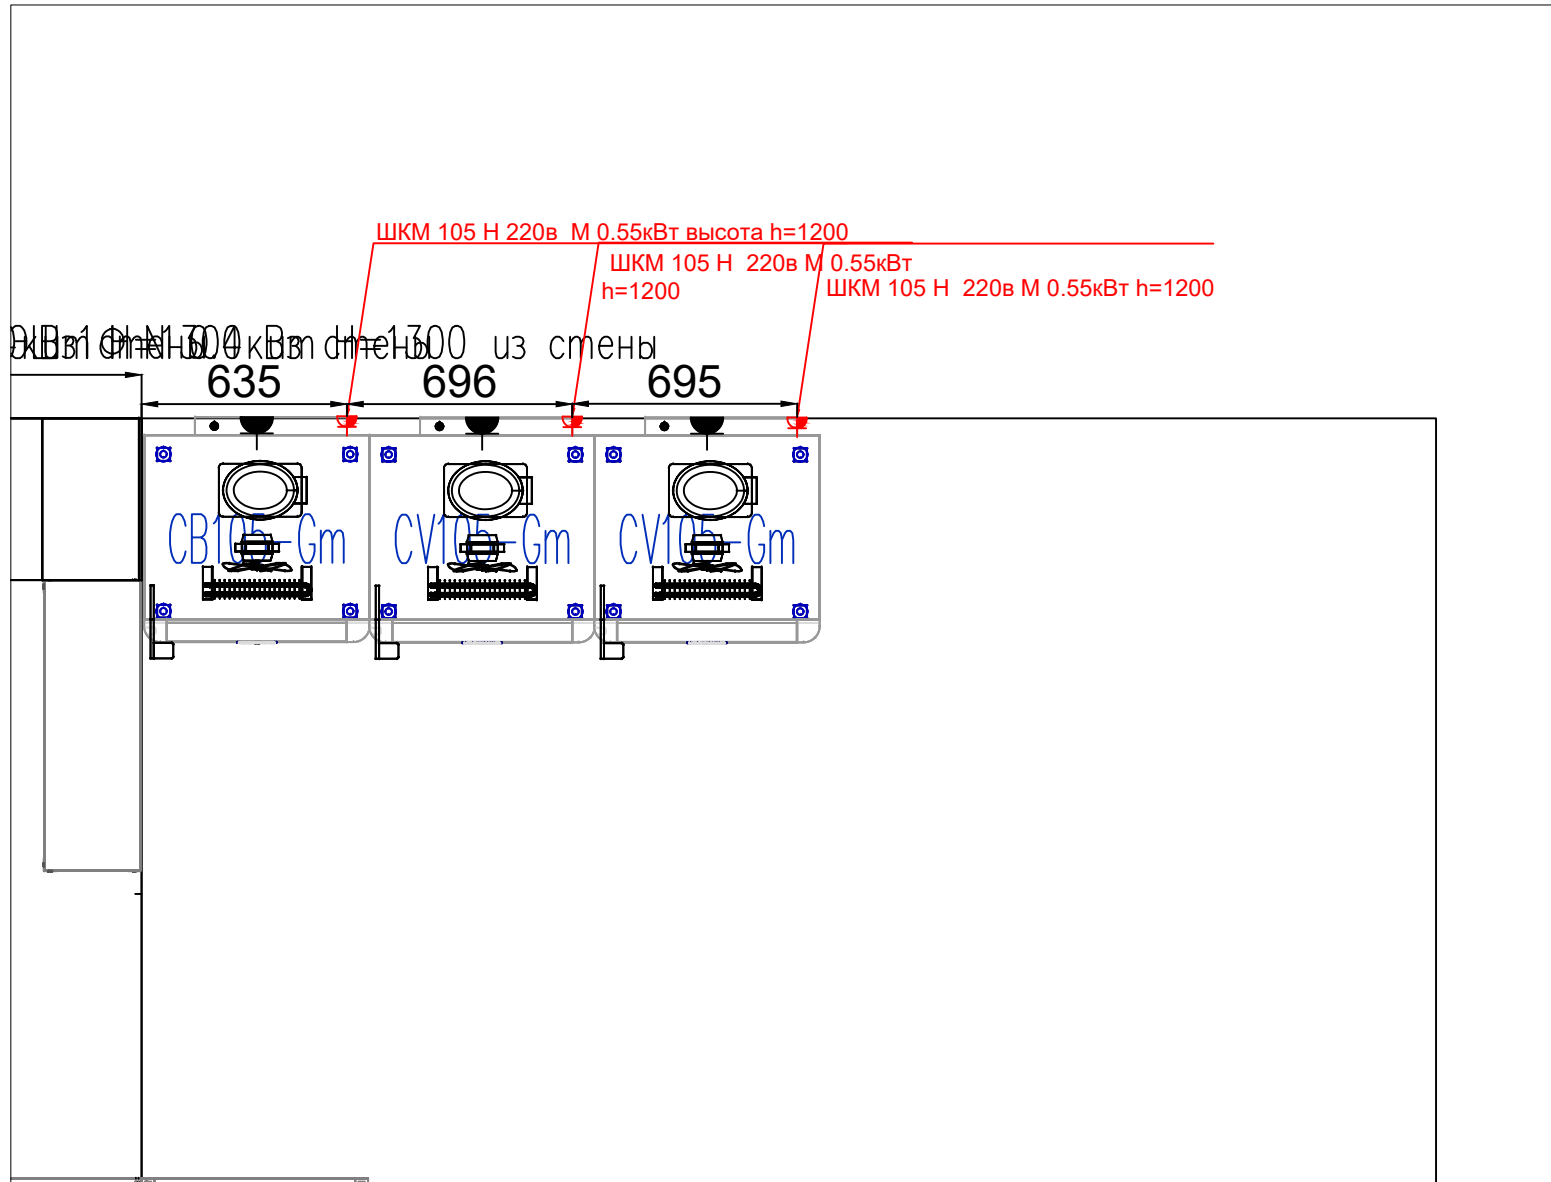

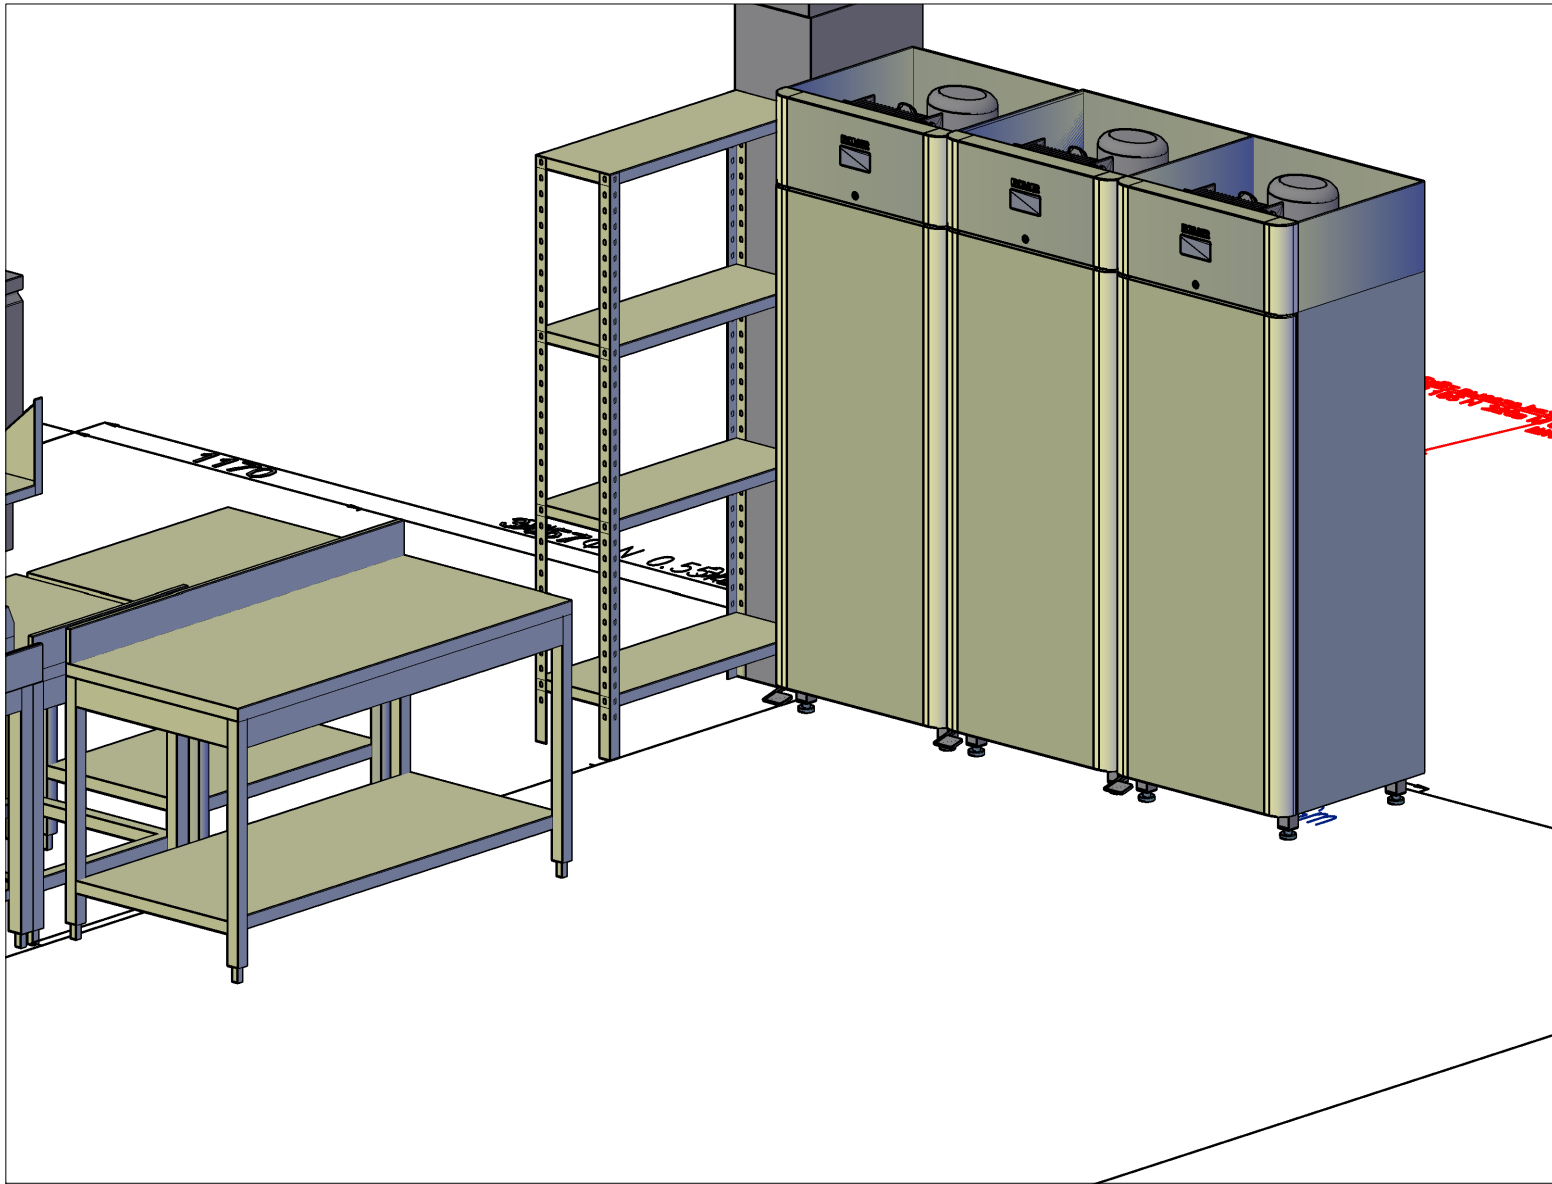

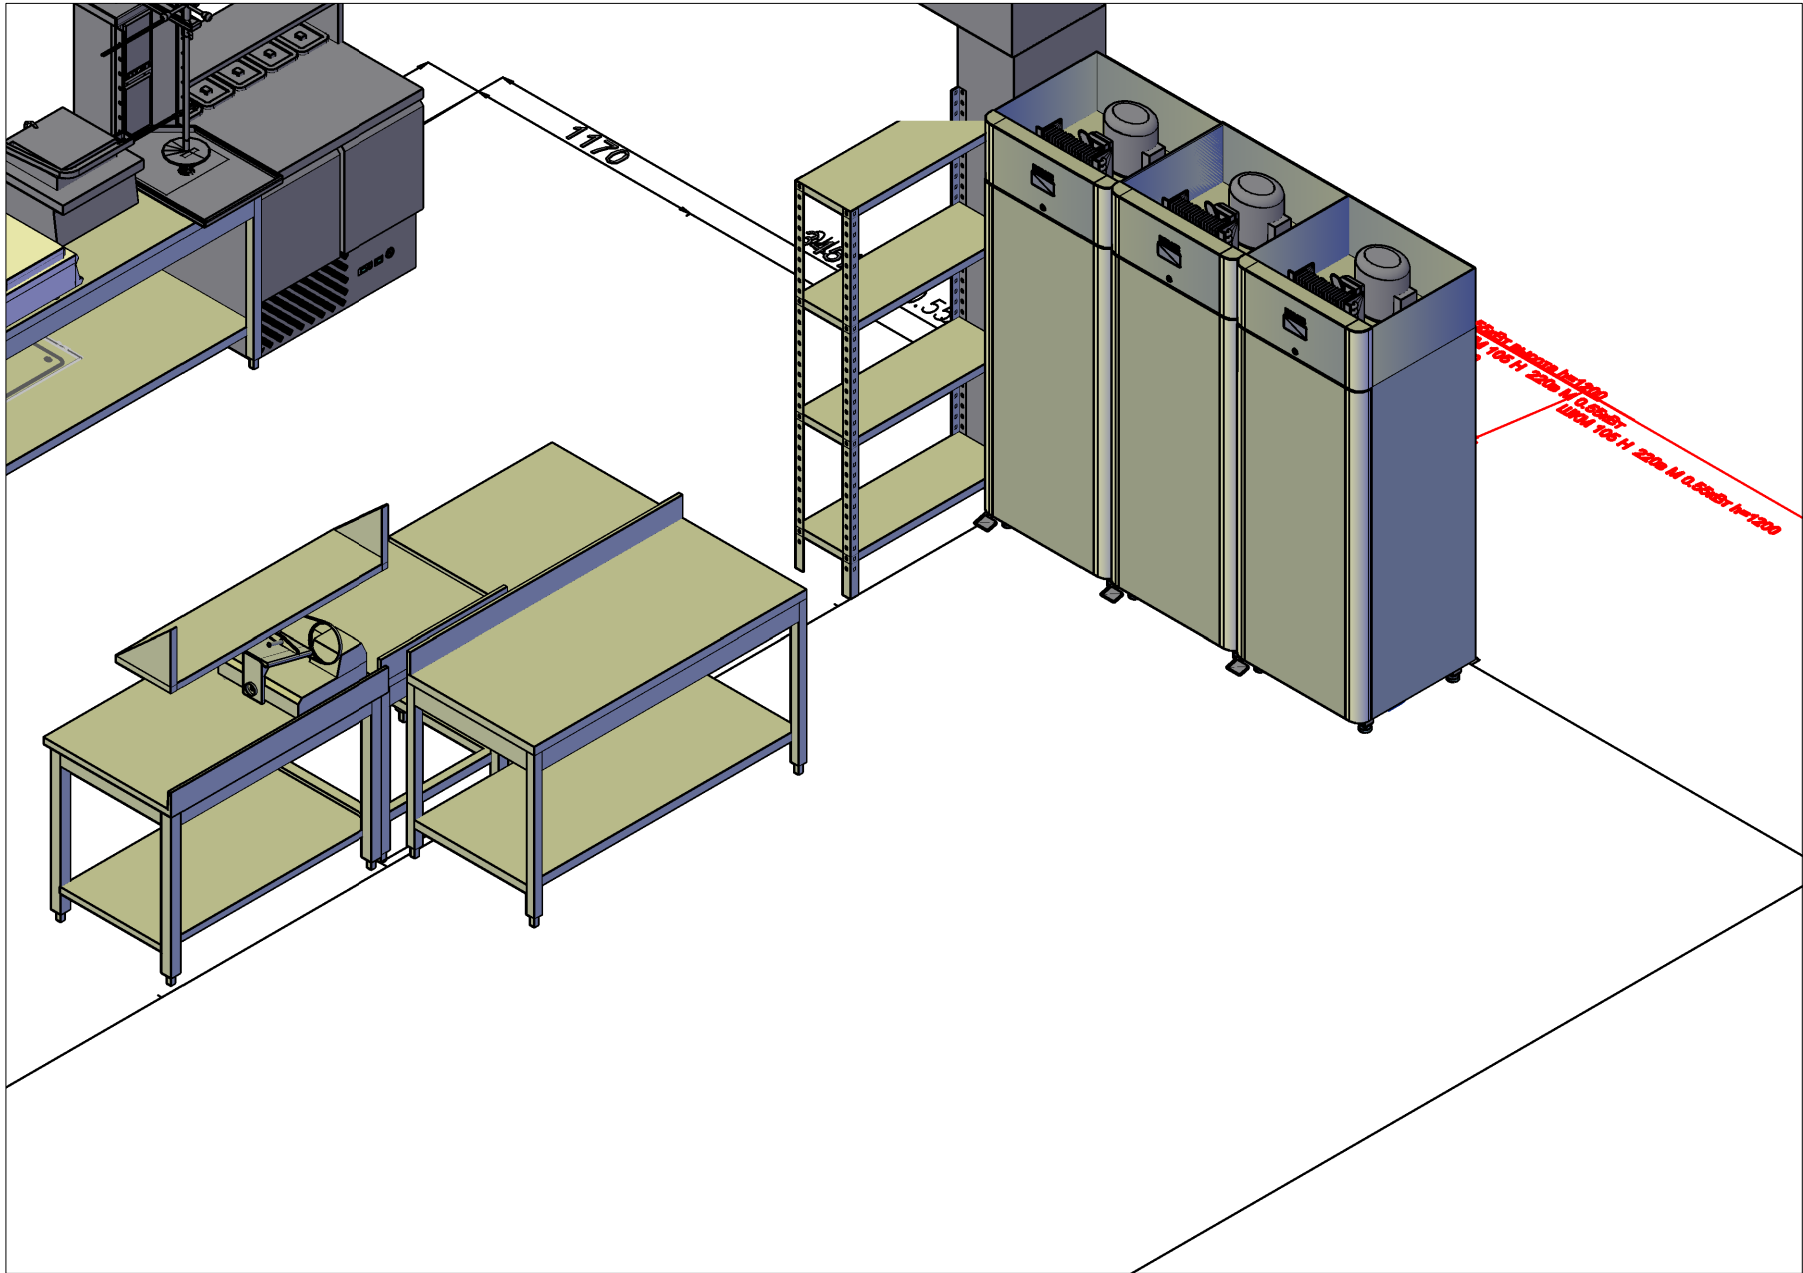

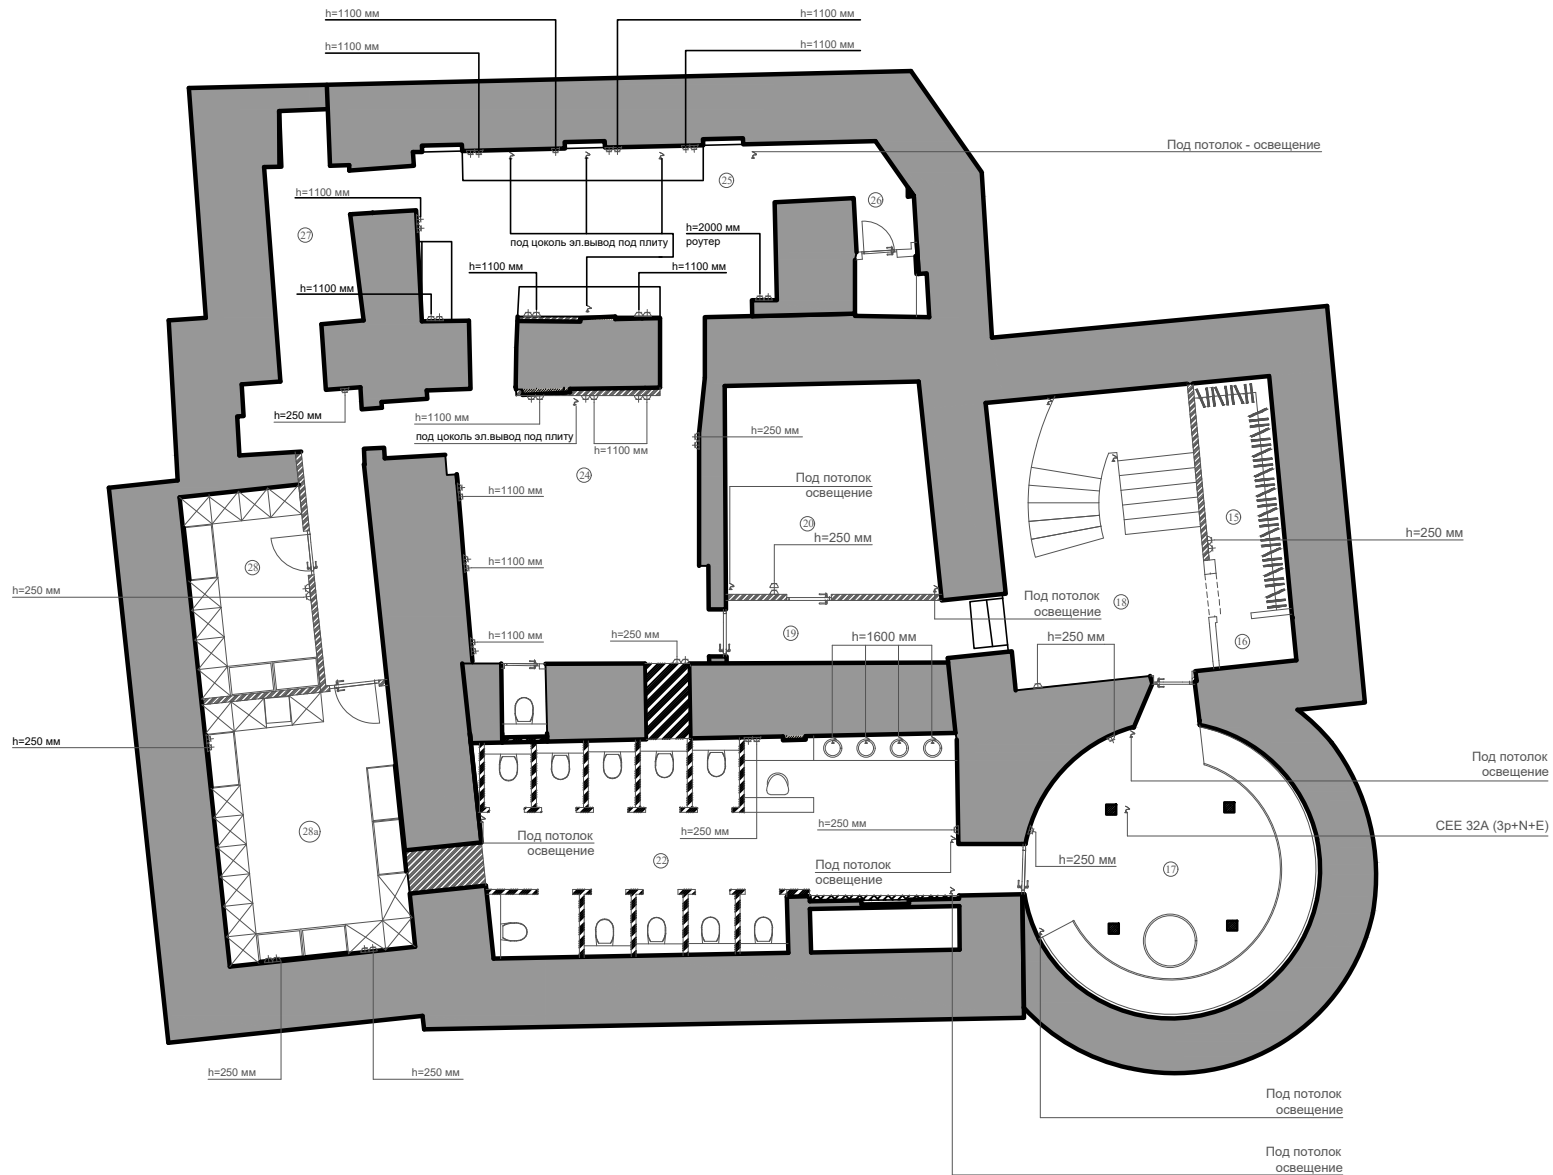


НОМЕР ПОМЕЩЕНИЯ	НАИМЕНОВАНИЕ	ПЛОЩАДЬ КВ.М
15	ГАРДЕРОБНАЯ	7.40 кв.м
16	ПОДСОБНОЕ ПОМЕЩЕНИЕ	1.44 кв.м
17	ЗАЛ №1	28.08 кв.м
18	ХОЛЛ	23.58 кв.м
19	КОРИДОР	11.48 кв.м
20	ЗАЛ №2	17.60 кв.м
21	ТУАЛЕТ	1.99 кв.м
22	ЗАЛ №3	38.55 кв.м
23	ТУАЛЕТ	1.23 кв.м
24	КУХНЯ ПОМЕЩЕНИЕ 1	23.29 кв.м
25	КУХНЯ ПОМЕЩЕНИЕ 2	25.81 кв.м
26	ПОМЕЩЕНИЕ ПЕРСОНАЛА	5.61 кв.м
27	ПОДСОБНОЕ ПОМЕЩЕНИЕ КУХНИ	11.43 кв.м
28	СКЛАД 1	9.90 кв.м
28a	СКЛАД 2	20.03 кв.м
	ИТОГО	233.75 кв.м

					Заказчик:			
					Объект расположен по адресу:			
Изм.	Кол.уч	Лист	Ндоп.	Подпись	Дата	ДИЗАЙН - ПРОЕКТ КВАРТИРЫ		
Проект-щик						Стадия	Лист	Масштаб
Дизайнер						РП	-	1:75
ПЛАН РОЗЕТОК ЦОКОЛЬНЫЙ ЭТАЖ						г. Москва-2021		







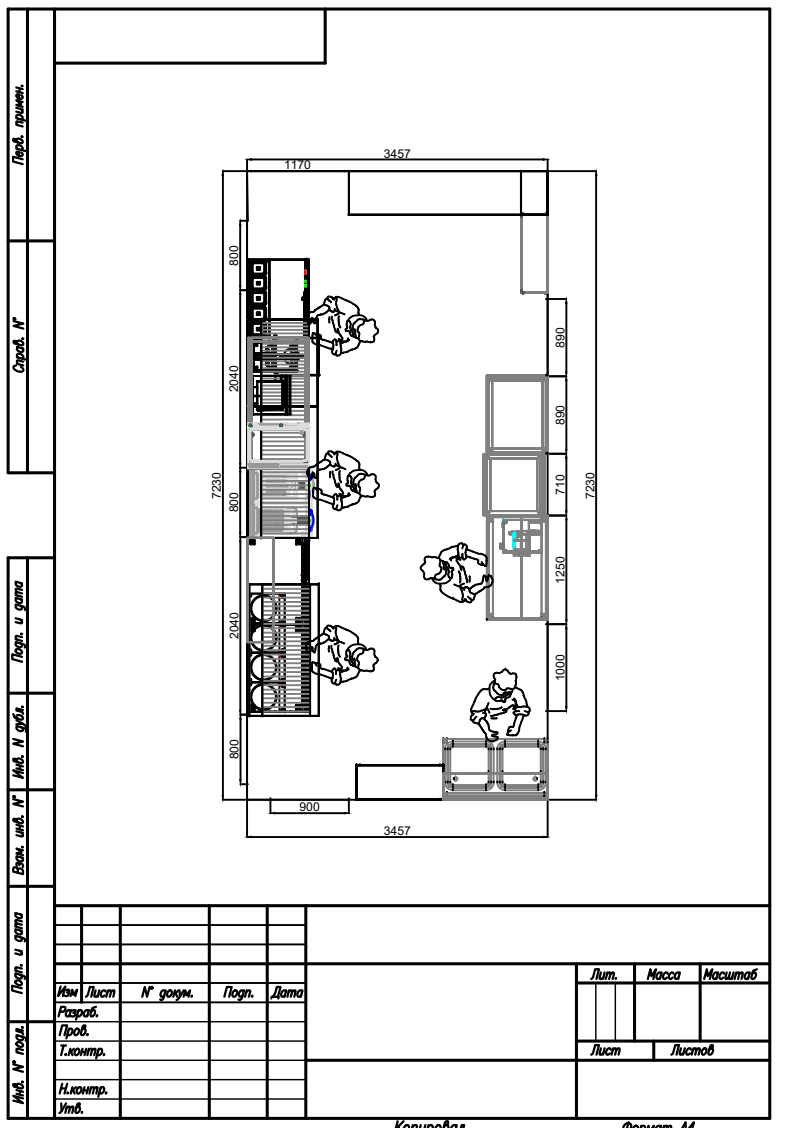

Перв. примен.

Страд. №

Взам. инв. №

Инв. № субд.

Перп. и дата

Перп. и дата					
Имя	Лист	№ докум.	Подп.	Дата	
Разраб.					
Проб.					
Т.контр.					
Н.контр.					
Утв.					


Лит.	Масса	Масштаб
Лист	Листов	

Копировал

Формат А4

