

ООО АГ "Донжон"

Проект реконструкции здания

№ 12-21/054 - АР -

МО, г.о.Домодедово, аэропорт Домодедово имени М.В. Ломоносова, 13/1

Центр деловой авиации

Согласовано			

Директор \_\_\_\_\_ Бедов А.А.

ГАП \_\_\_\_\_ Бедов А.А.

ГИП \_\_\_\_\_ Тодышев И.В.

Инв. № подл.	
Подп. и дата	
Взам. инв. №	

Ведомость рабочих чертежей основного комплекта

Лист	Наименование	Примечание
0	Титул	
1	Общие данные	
2	Обмерочный план Цоколя	
3	Обмерочный план 1 этажа	
4	Обмерочный план 2 этажа	
5	Фасад 1 - 4, Фасад 4 - 1 - Существующее здание	
6	Фасад А/1 - Г, Фасад Г - А/1 - Существующее здание	
7	Разрез Р1	
8	Разрез Р2	
9	3D Вид существующего здания	
10	План демонтажа Цоколя	
11	План демонтажа 1 этажа	
12	План демонтажа 2 этажа	
13	План монтажа Цоколя	
14	План монтажа 1 этажа	
15	План несущих колонн	
16	План монтажа 2 этажа	
17	План несущих балок	
18	Фасад 1-4, Фасад 4-1 - Проект	
19	Фасад А/1-Г, Фасад Г-А/1 - Проект	
20	План с экспликацией помещений Цоколя	
21	План с экспликацией помещений 1 этажа	
22	План с экспликацией помещений 2 этажа	
23	План кровли	
24	Разрез-схема - 1	
25	Разрез-схема - 2	
26	3D Конструкция	
27	3D Перспектива	

Согласовано

Взам. инв. №

Подп. и дата

Инв. № подл.


**№ 12-21/054 - АР -**

МО, г.о. Домодедово, аэропорт Домодедово имени М.В. Ломоносова, 13/1

Изм.	Кол.уч	Лист	№ док.	Подпись	Дата	Центр деловой авиации	Стадия	Лист	Листов
								ЭП	1
Общие данные							ООО АГ "Донжон"		

# Обмерочный план Цоколя

1:75

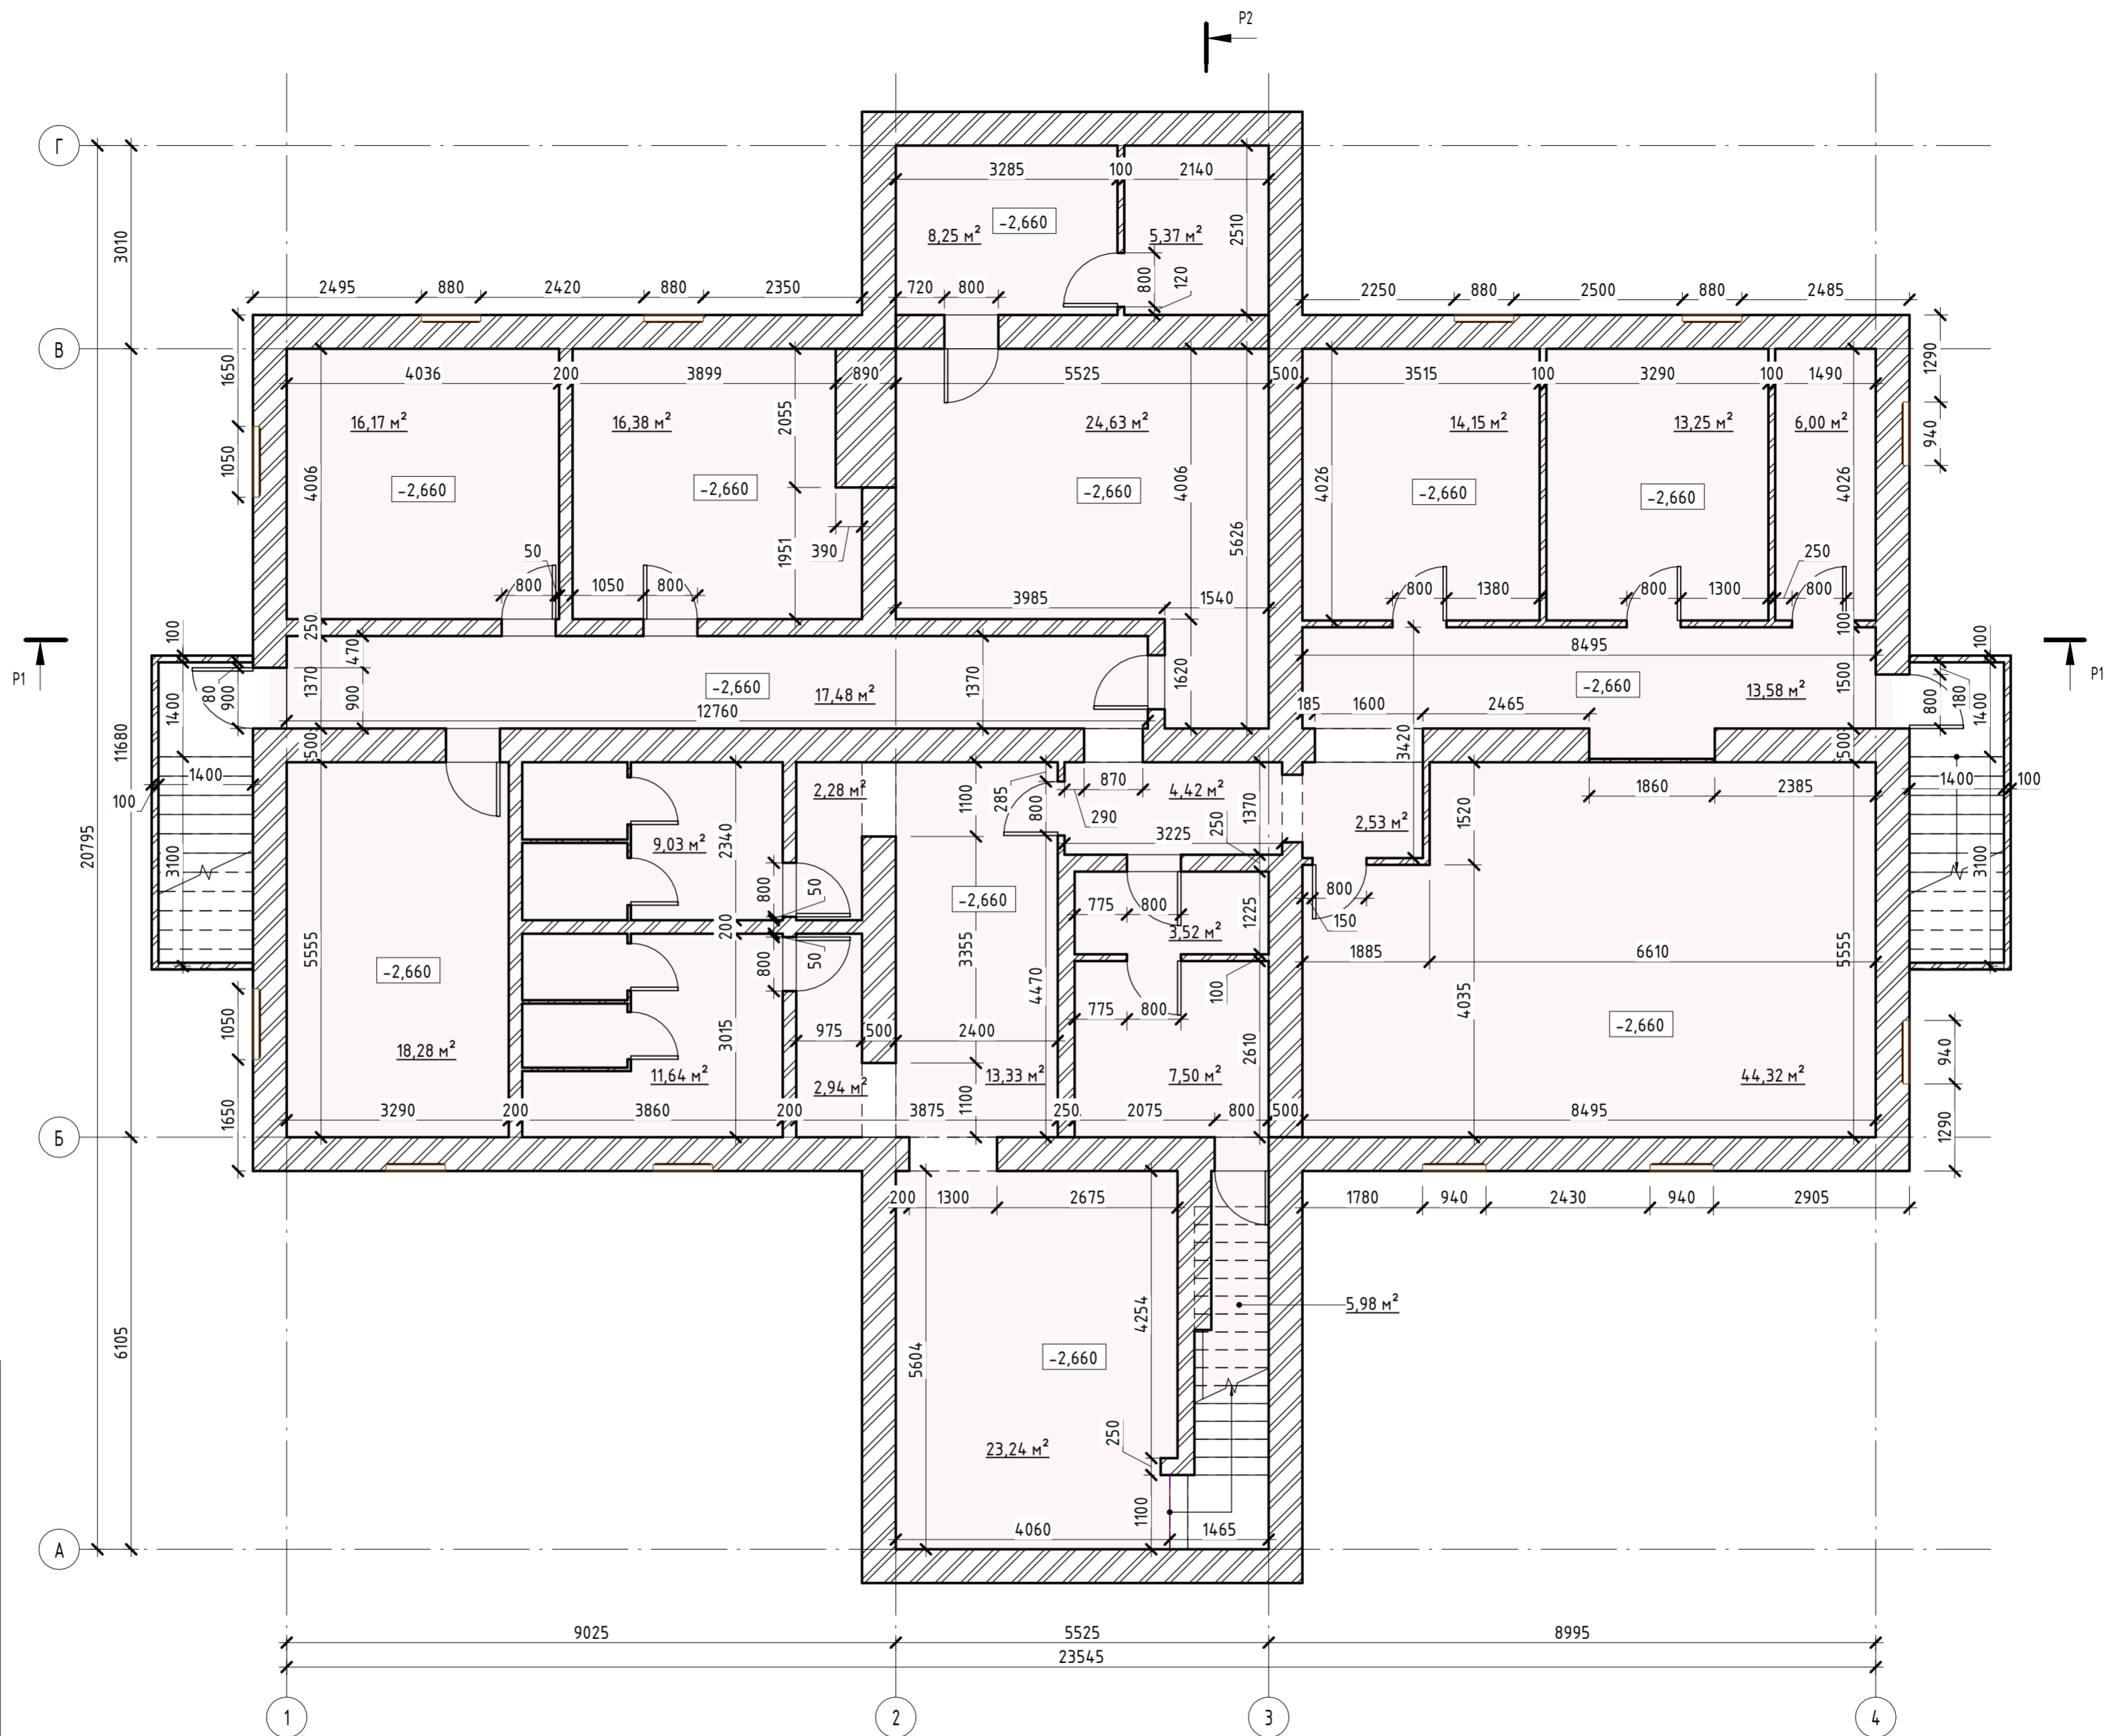


Спецификация помещений Цоколя сущ. здания

Номер	Имя	Площадь
01	Помещение	23,24 м <sup>2</sup>
02	Помещение	13,33 м <sup>2</sup>
03	Помещение	2,94 м <sup>2</sup>
04	Помещение	11,64 м <sup>2</sup>
05	Помещение	2,28 м <sup>2</sup>
06	Помещение	9,03 м <sup>2</sup>
07	Помещение	4,42 м <sup>2</sup>
08	Помещение	3,52 м <sup>2</sup>
09	Помещение	7,50 м <sup>2</sup>
010	Помещение	5,98 м <sup>2</sup>
011	Помещение	2,53 м <sup>2</sup>
012	Помещение	44,32 м <sup>2</sup>
013	Помещение	13,58 м <sup>2</sup>
014	Помещение	14,15 м <sup>2</sup>
015	Помещение	13,25 м <sup>2</sup>
016	Помещение	6,00 м <sup>2</sup>
017	Помещение	17,48 м <sup>2</sup>
018	Помещение	18,28 м <sup>2</sup>
019	Помещение	16,17 м <sup>2</sup>
020	Помещение	16,38 м <sup>2</sup>
021	Помещение	24,63 м <sup>2</sup>
022	Помещение	8,25 м <sup>2</sup>
023	Помещение	5,37 м <sup>2</sup>
Общий итог		284,27 м <sup>2</sup>

<b>№ 12-21/054 - АР -</b>					
МО, г.о. Домодедово, аэропорт Домодедово имени М.В. Ломоносова, 13/1					
Изм.	Кол.уч.	Лист	№ док.	Подпись	Дата
Центр деловой авиации			Стадия	Лист	Листов
			ЭП	2	
ГАП	Бедов А.А.				
ГИП	Тодышев И.В.				
Архитектор	Шелепов А.А.				
Обмерочный план Цоколя				ООО АГ "Донжон"	

# Обмерочный план 1 этажа

1: 75

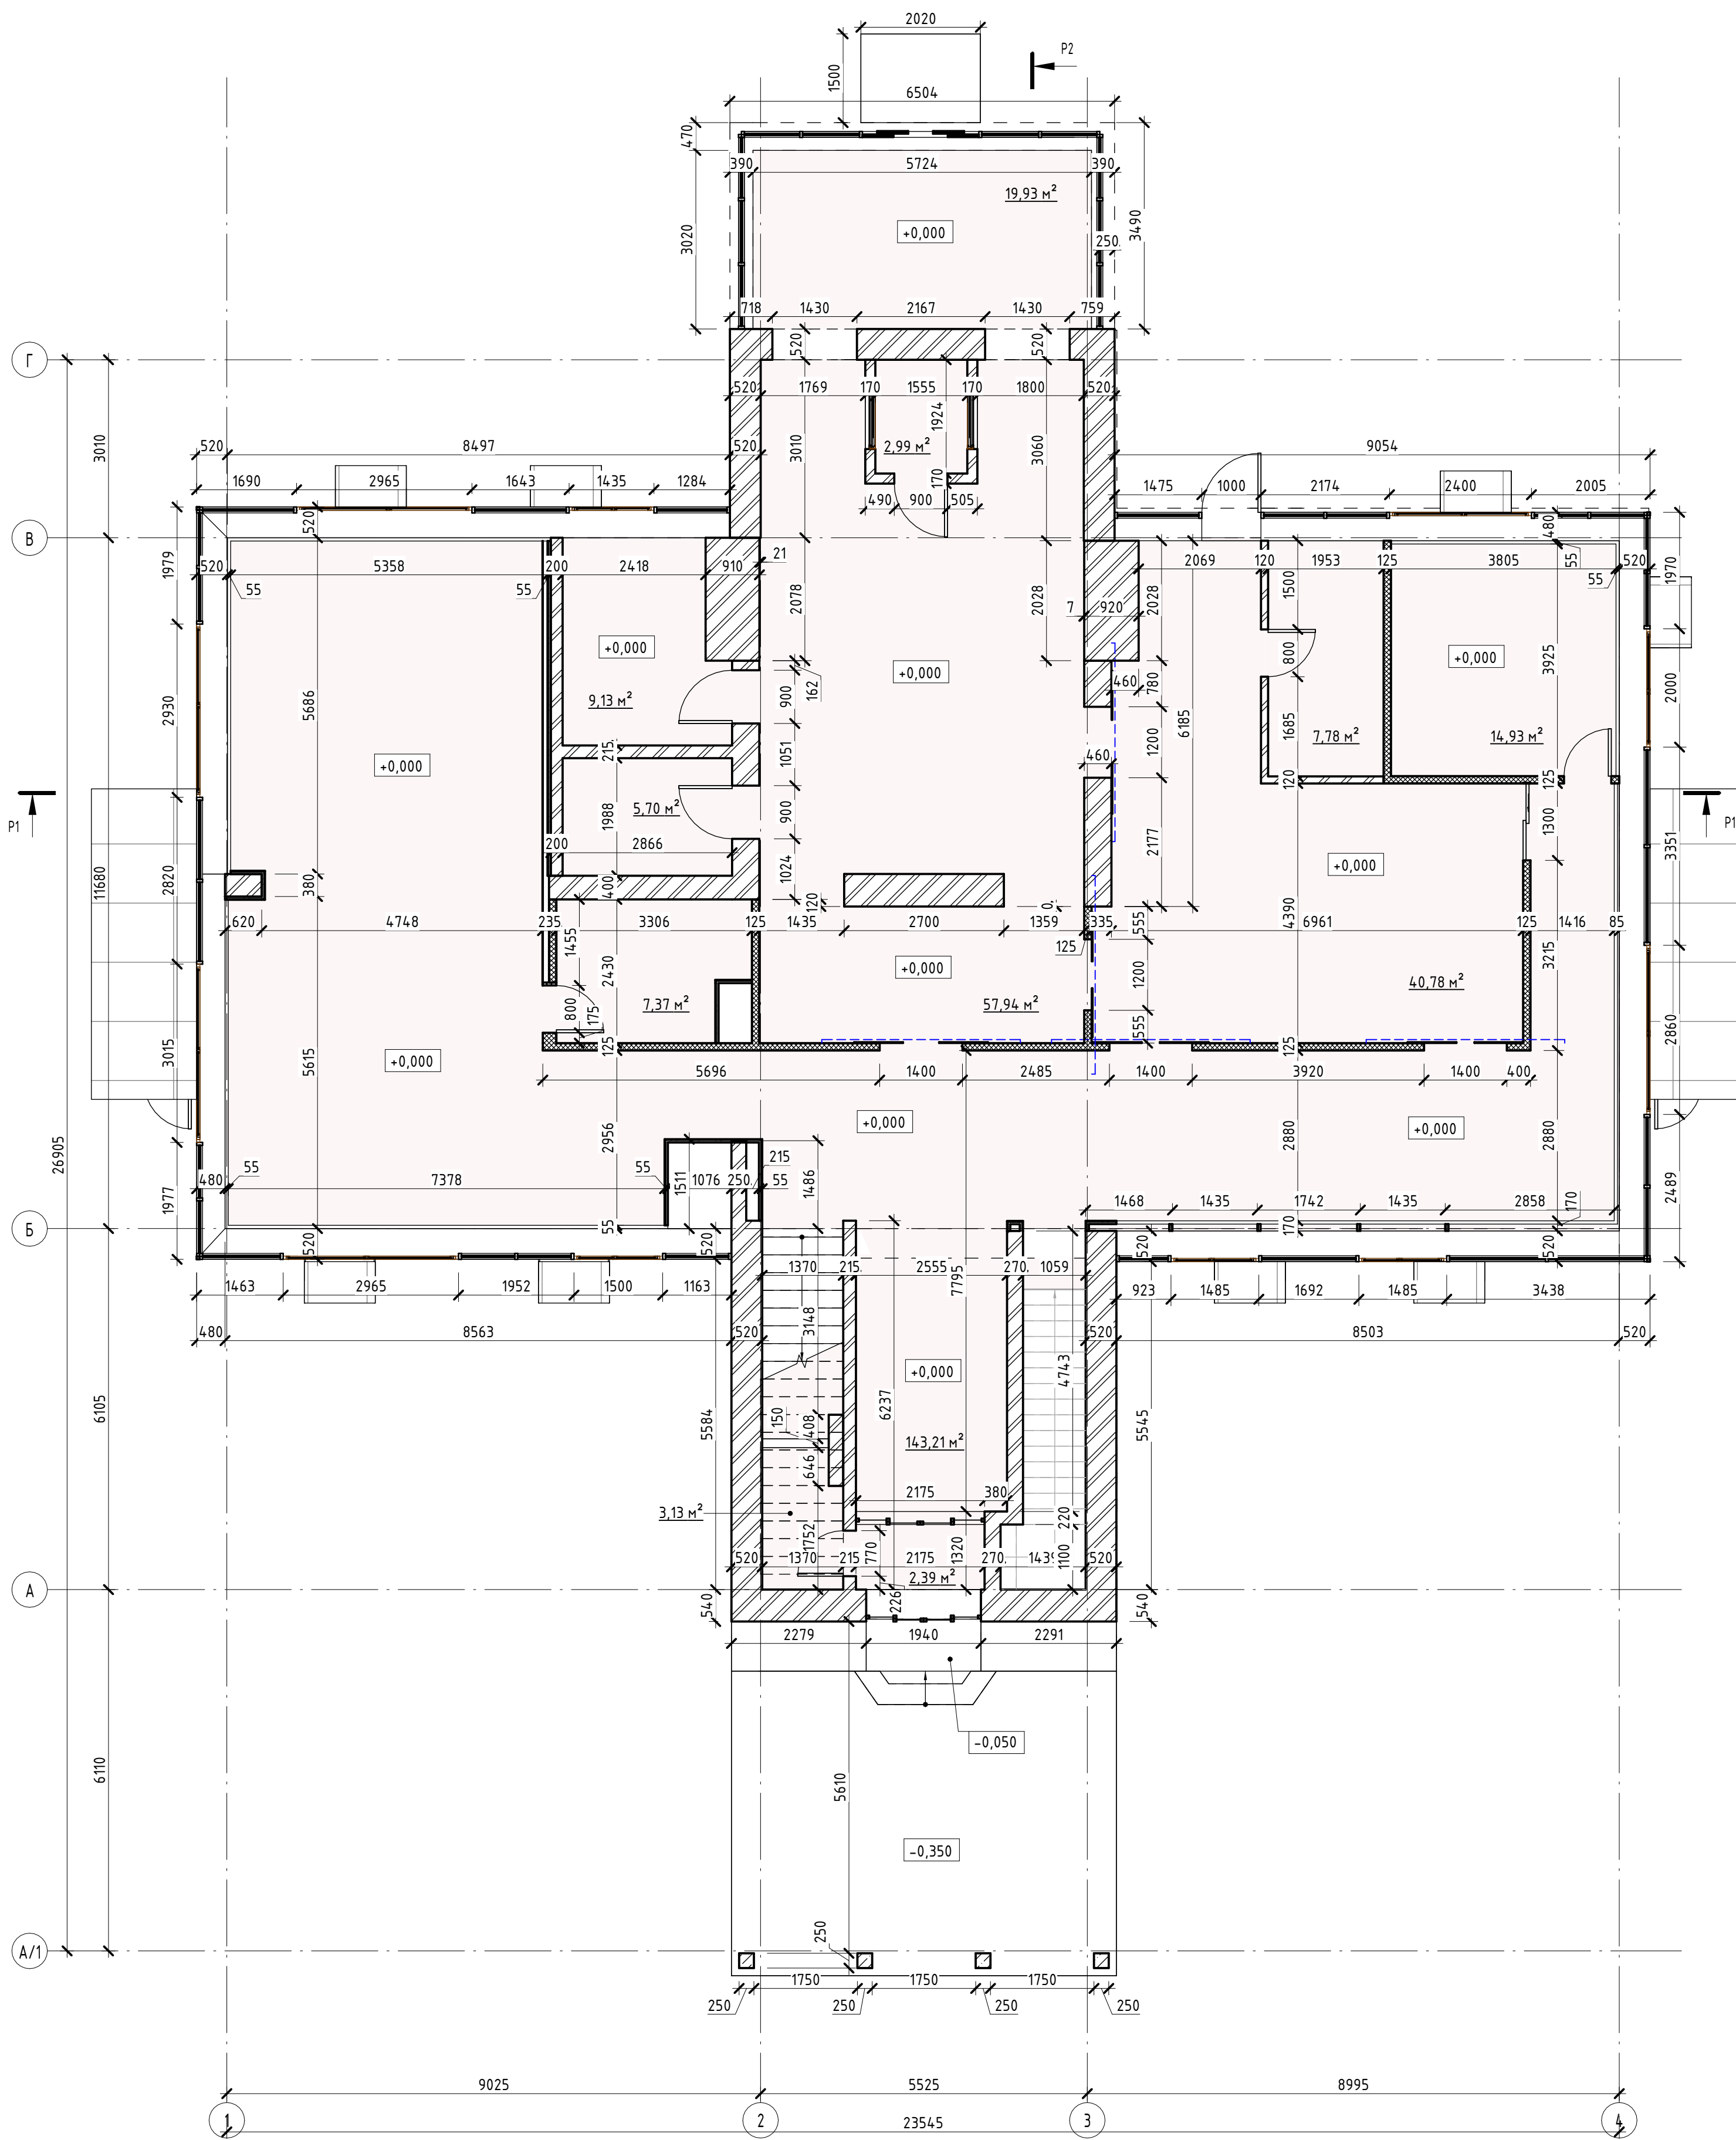


Спецификация помещений 1 этажа сущ. здания

Номер	Имя	Площадь
101	Помещение	2,39 м <sup>2</sup>
102	Помещение	3,13 м <sup>2</sup>
103	Помещение	143,21 м <sup>2</sup>
104	Помещение	14,93 м <sup>2</sup>
105	Помещение	7,37 м <sup>2</sup>
106	Помещение	40,78 м <sup>2</sup>
107	Помещение	7,78 м <sup>2</sup>
108	Помещение	57,94 м <sup>2</sup>
109	Помещение	5,70 м <sup>2</sup>
110	Помещение	9,13 м <sup>2</sup>
111	Помещение	2,99 м <sup>2</sup>
112	Помещение	19,93 м <sup>2</sup>
Общий итог		315,30 м <sup>2</sup>

<b>№ 12-21/054 - АР -</b>					
МО, г.о. Домодедово, аэропорт Домодедово имени М.В. Ломоносова, 13/1					
Изм.	Кол.уч	Лист	№ док.	Подпись	Дата
ГАП		Бедов А.А.			
ГИП		Тодышев И.В.			
Архитектор		Шелепов А.А.			
Центр деловой авиации				Стадия	Лист
Обмерочный план 1 этажа				ЭП	3
ООО АГ "Донжон"				Листов	

# Обмерочный план 2 этажа

1:75

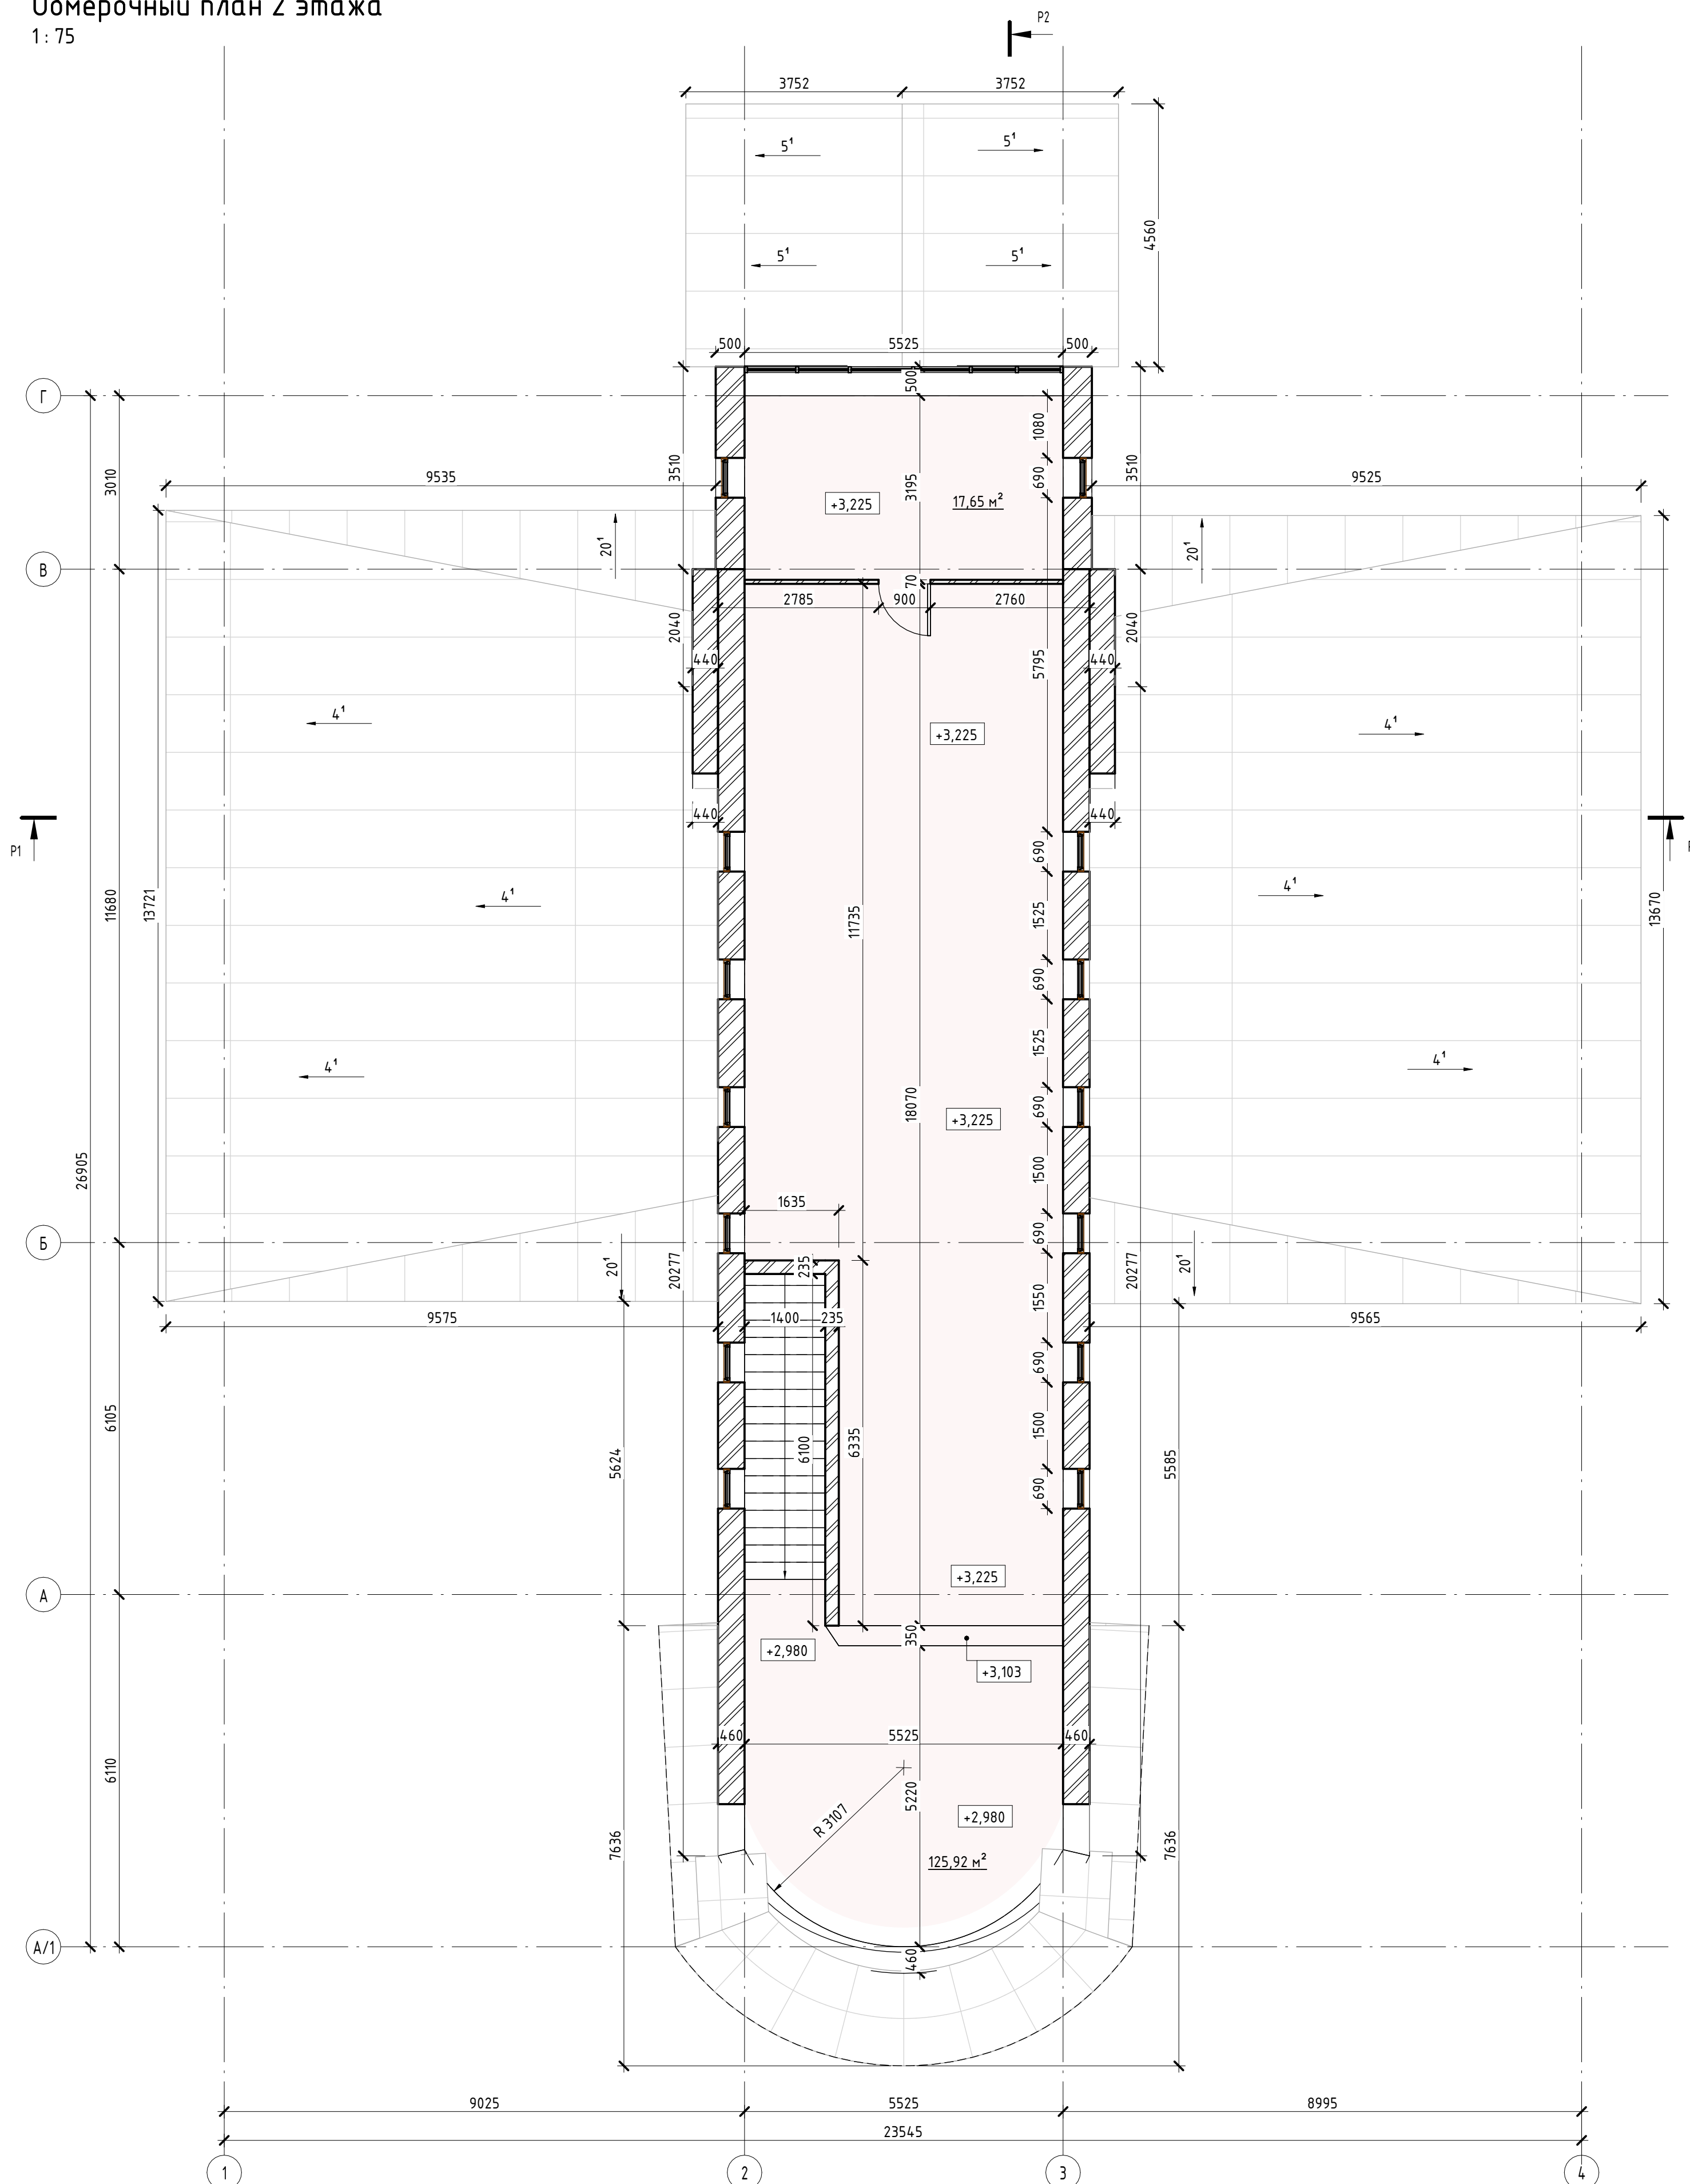


Согласовано	
Взам. инв. №	
Подл. и дата	
Инв. № подл.	


Спецификация помещений 2 этажа сущ. здания		
Номер	Имя	Площадь
201	Помещение	125,92 м <sup>2</sup>
202	Помещение	17,65 м <sup>2</sup>
Общий итог		143,57 м <sup>2</sup>

<b>№ 12-21/054 - АР -</b>					
МО, г.о. Домодедово, аэропорт Домодедово имени М.В. Ломоносова, 13/1					
Изм.	Кол.уч.	Лист	№ док.	Подпись	Дата
Центр деловой авиации				ЭП	Лист 4
Обмерочный план 2 этажа				ООО АГ "Донжон"	

Фасад 1 - 4 - сущ. здания  
1:75

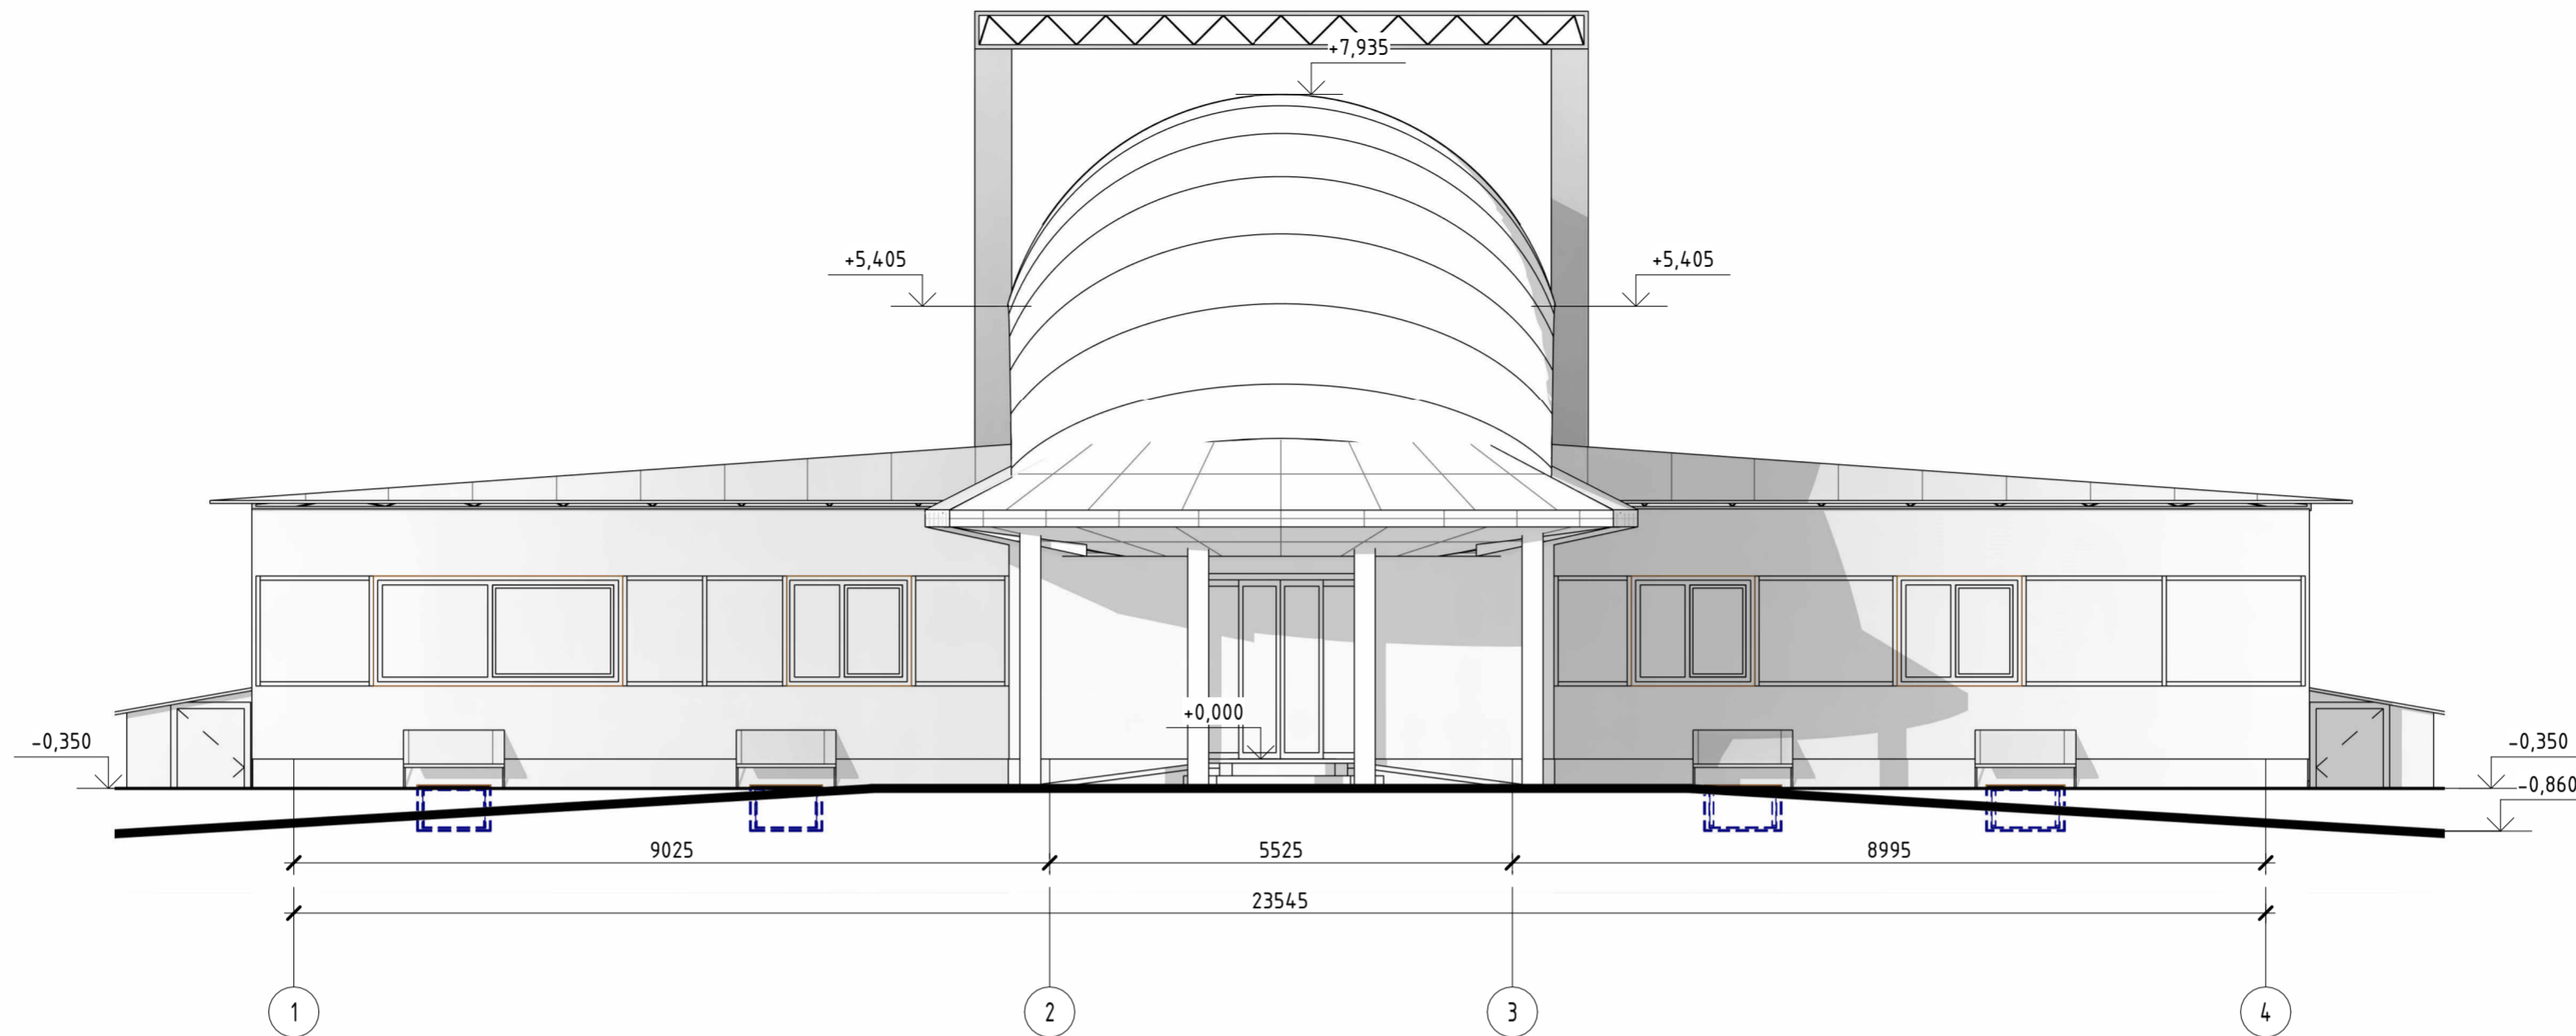

Фасад 4 - 1 - сущ. здания  
1:75

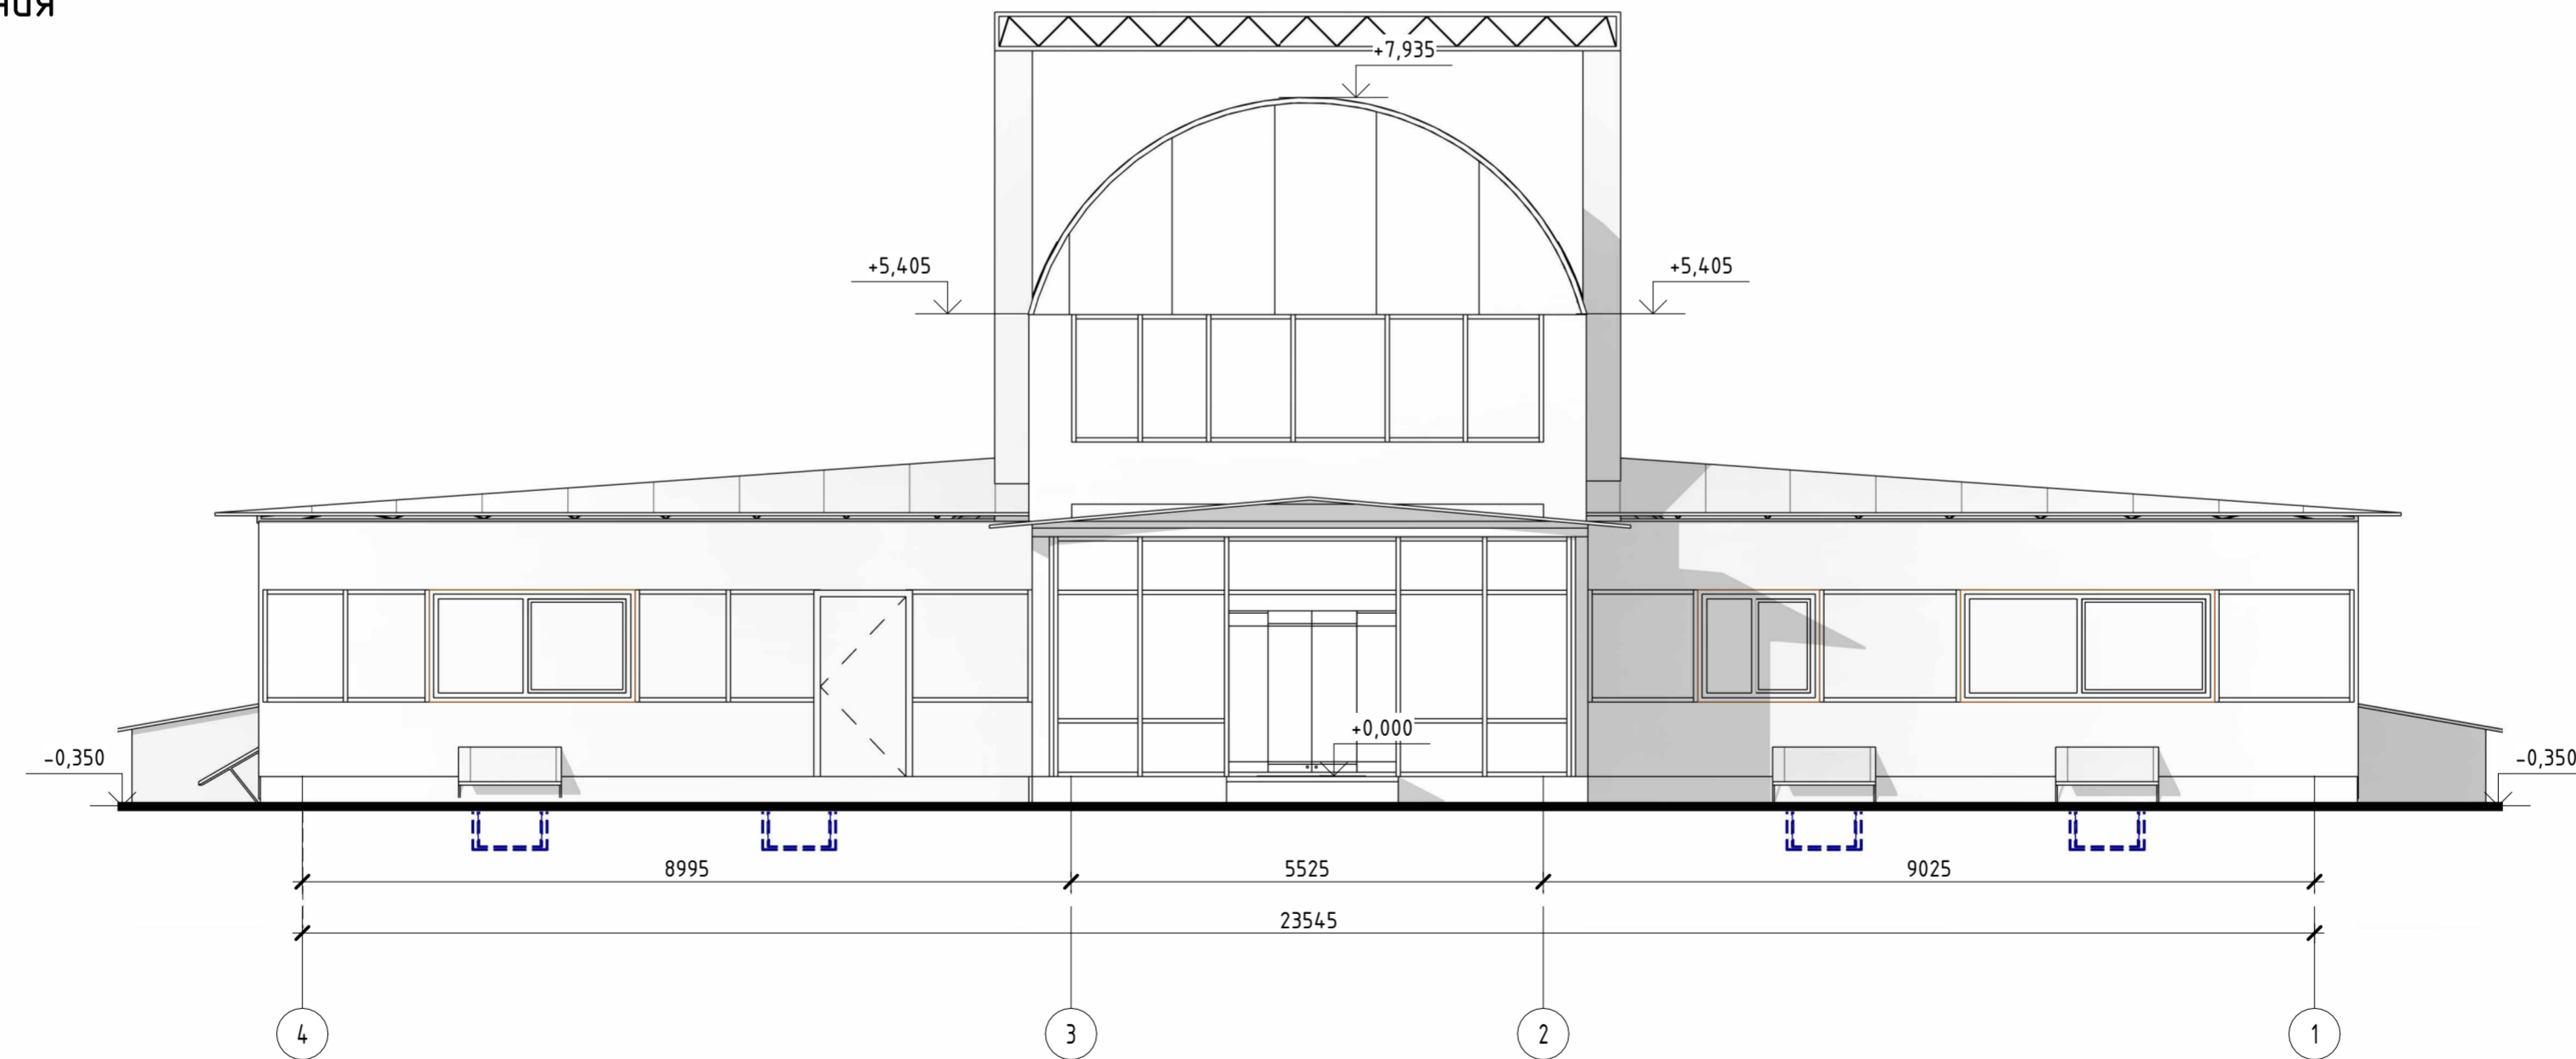

Согласовано

Взам. инв. №


Подл. и дата

Инв. № подл.

						<b>№ 12-21/054 - АР -</b>		
						МО, г.о. Домодедово, аэропорт Домодедово имени М.В. Ломоносова, 13/1		
						<b>Центр деловой авиации</b>		
						Стадия	Лист	Листов
						ЭП	5	
						Фасад 1 - 4, Фасад 4 - 1 - Существующее здание		
						<b>ООО АГ "Донжон"</b>		
Изм.	Кол.уч.	Лист	№ док.	Подпись	Дата			
ГАП		Бедов А.А.						
ГИП		Тодышев И.В.						
Архитектор		Шелепов А.А.						


Фасад А/1 - Г - сущ. здания

1: 75

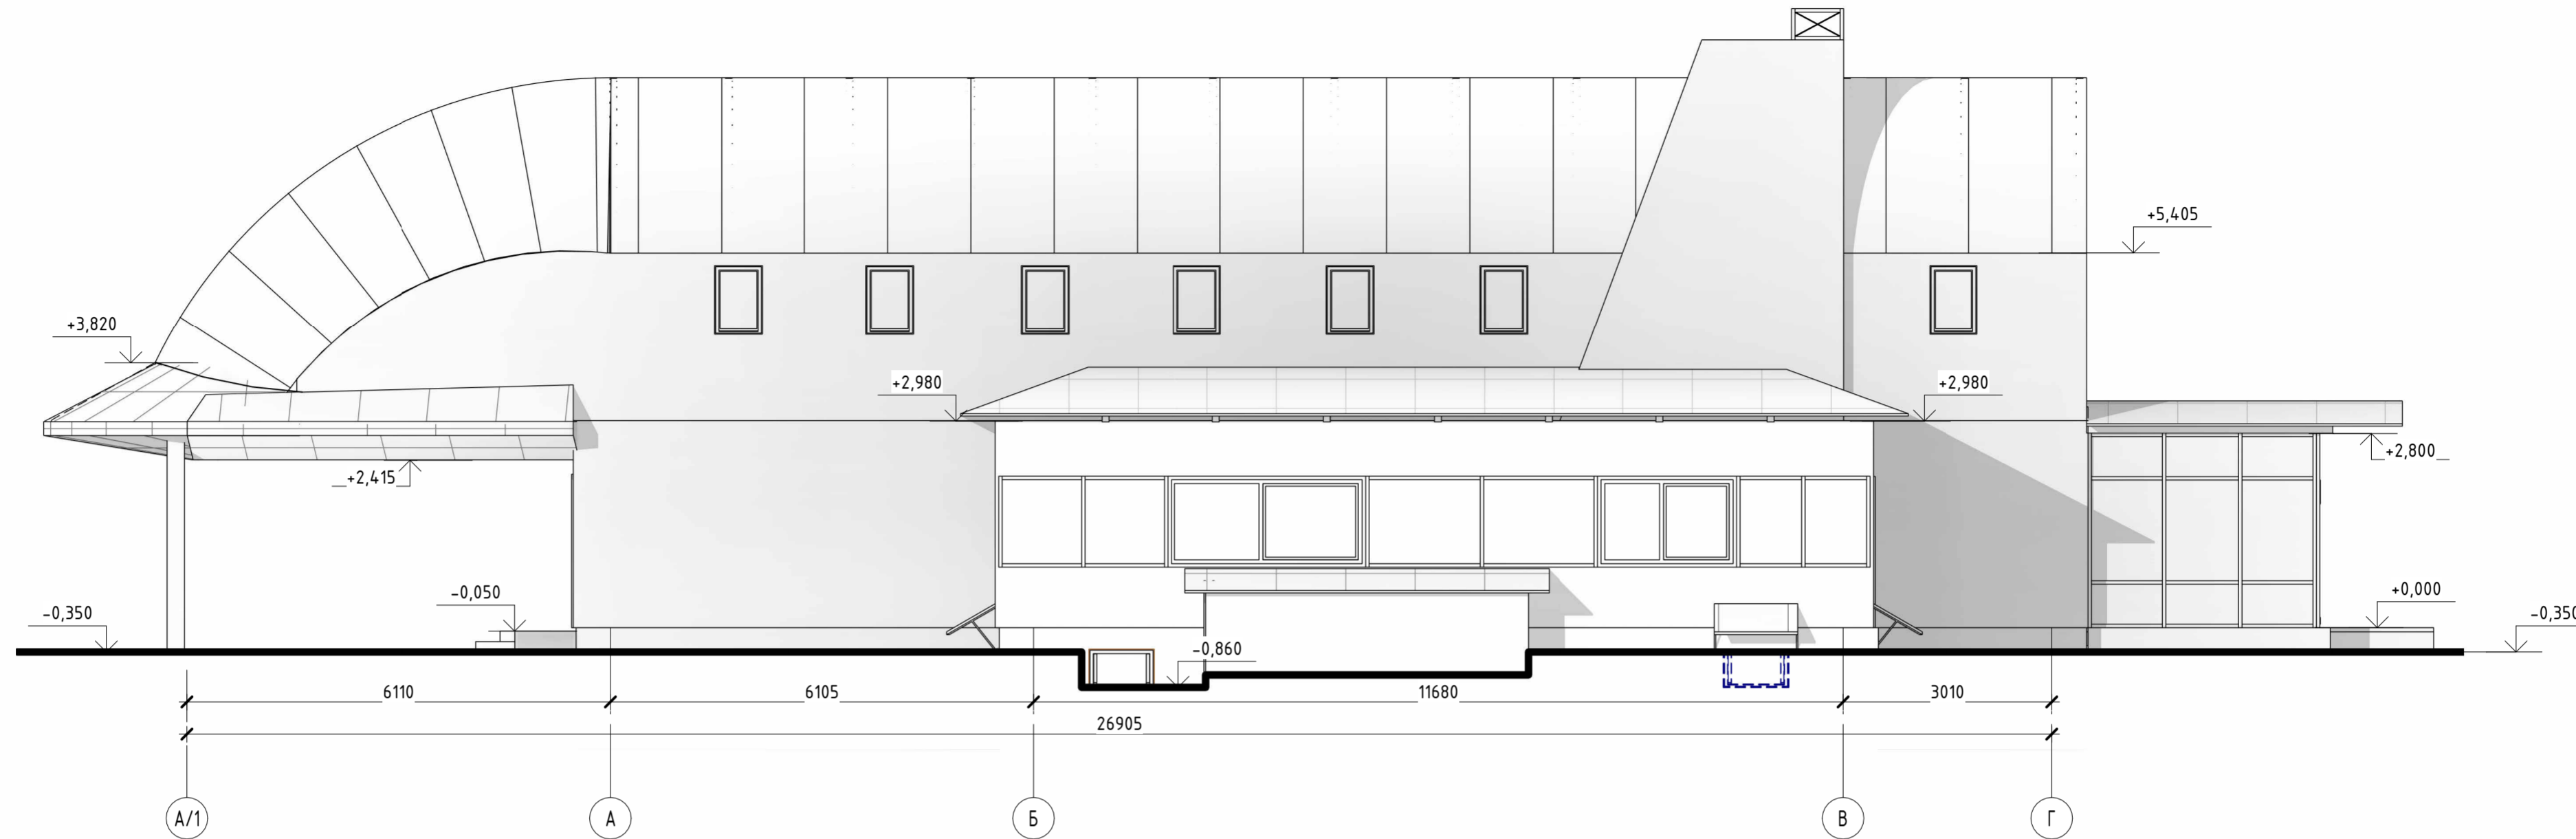

Фасад Г - А/1 - сущ. здания


1: 75

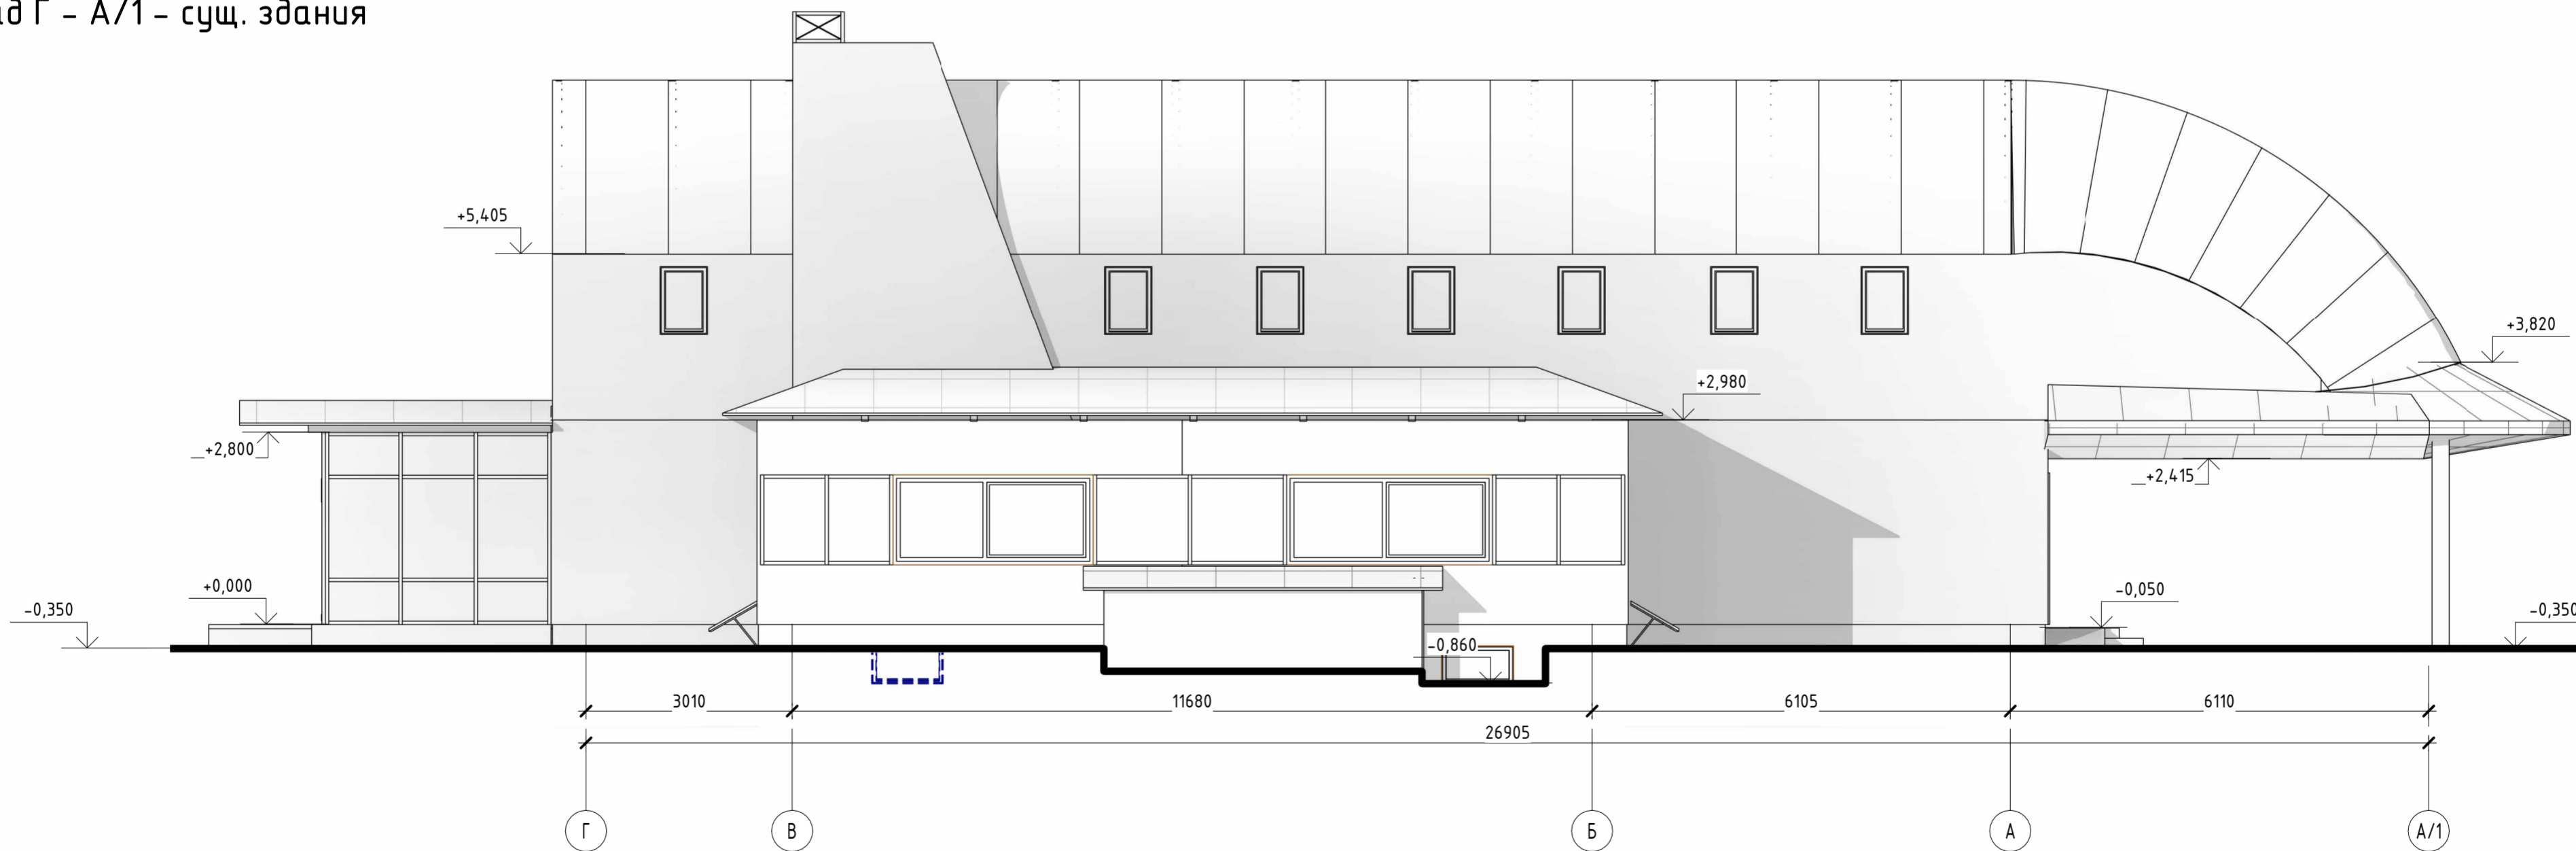

Согласовано	
Взам. инв. №	
Подл. и дата	
Инв. № подл.	

					<b>№ 12-21/054 - АР -</b>				
					МО, г.о. Домодедово, аэропорт Домодедово имени М.В. Ломоносова, 13/1				
Изм.	Кол.уч.	Лист	№ док.	Подпись	Дата	<b>Центр деловой авиации</b>	Стадия	Лист	Листов
							ЭП	6	
ГАП	Бедов А.А.					Фасад А/1 - Г, Фасад Г - А/1 - Существующее здание	<b>ООО АГ "Донжон"</b>		
ГИП	Тодышев И.В.								
Архитектор	Шелепов А.А.								

Разрез P1  
1:75

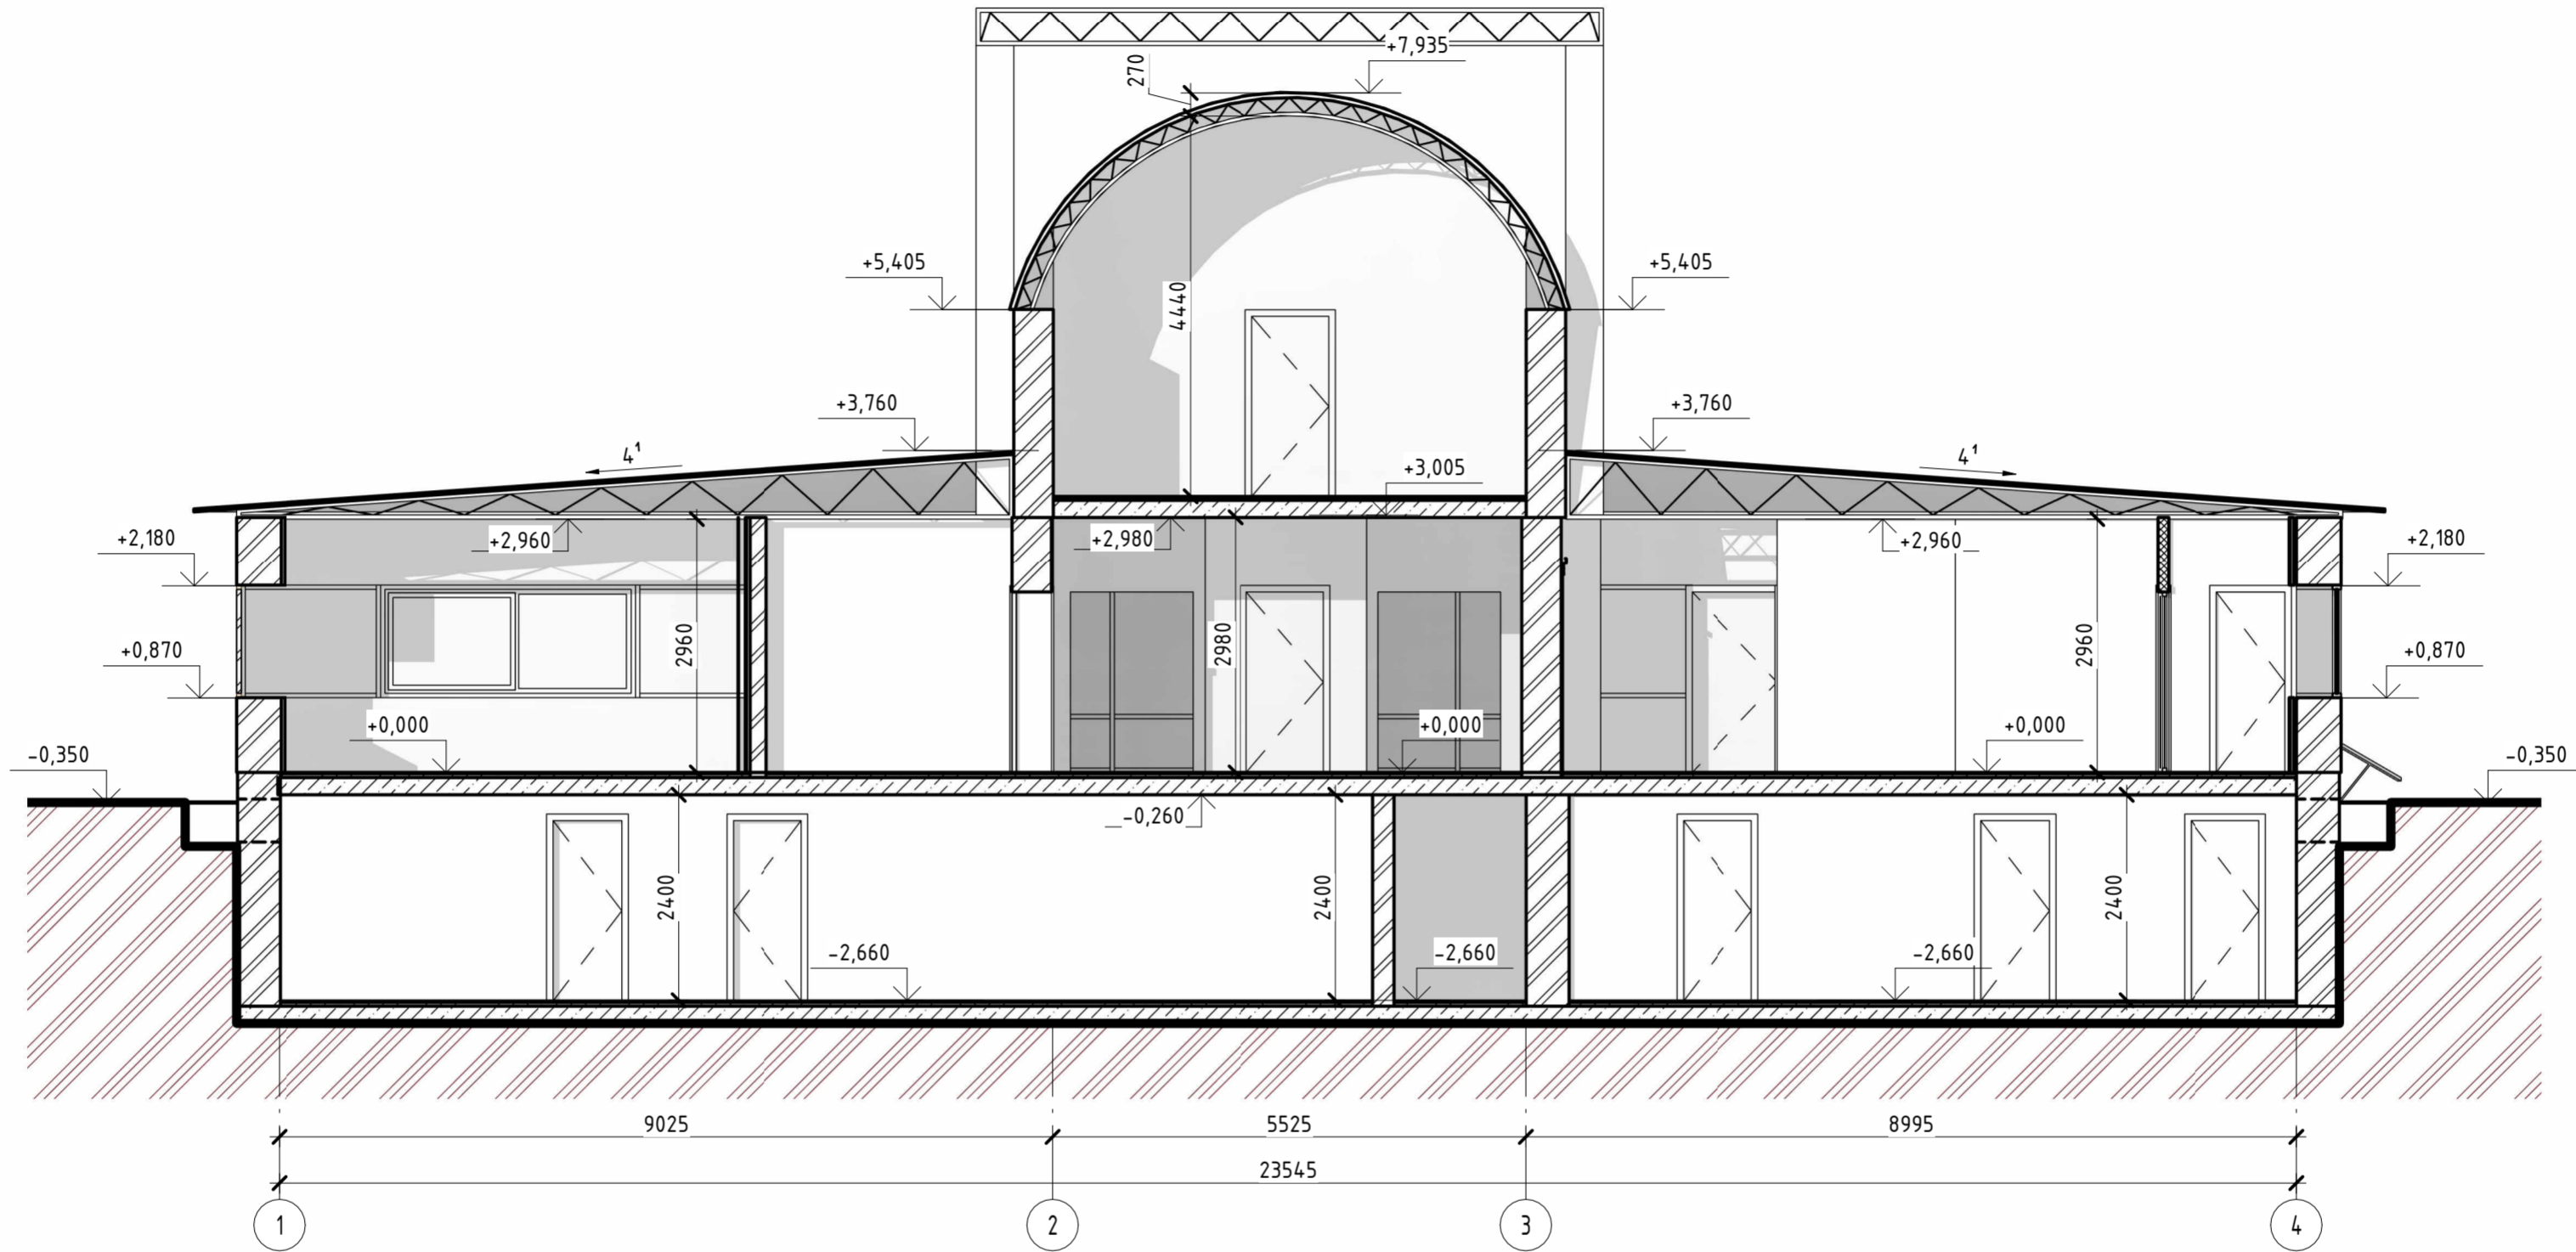


Согласовано	
Взам. инв. №	
Подл. и дата	
Инв. № подл.	

<b>№ 12-21/054 - AP -</b>					
МО, г.о. Домодедово, аэропорт Домодедово имени М.В. Ломоносова, 13/1					
Изм.	Кол.уч.	Лист	№ док.	Подпись	Дата
Центр деловой авиации				ЭП	7
Разрез P1				ООО АГ "Донжон"	
ГАП	Бедов А.А.				
ГИП	Тодышев И.В.				
Архитектор	Шелепов А.А.				




Разрез Р2  
1:75

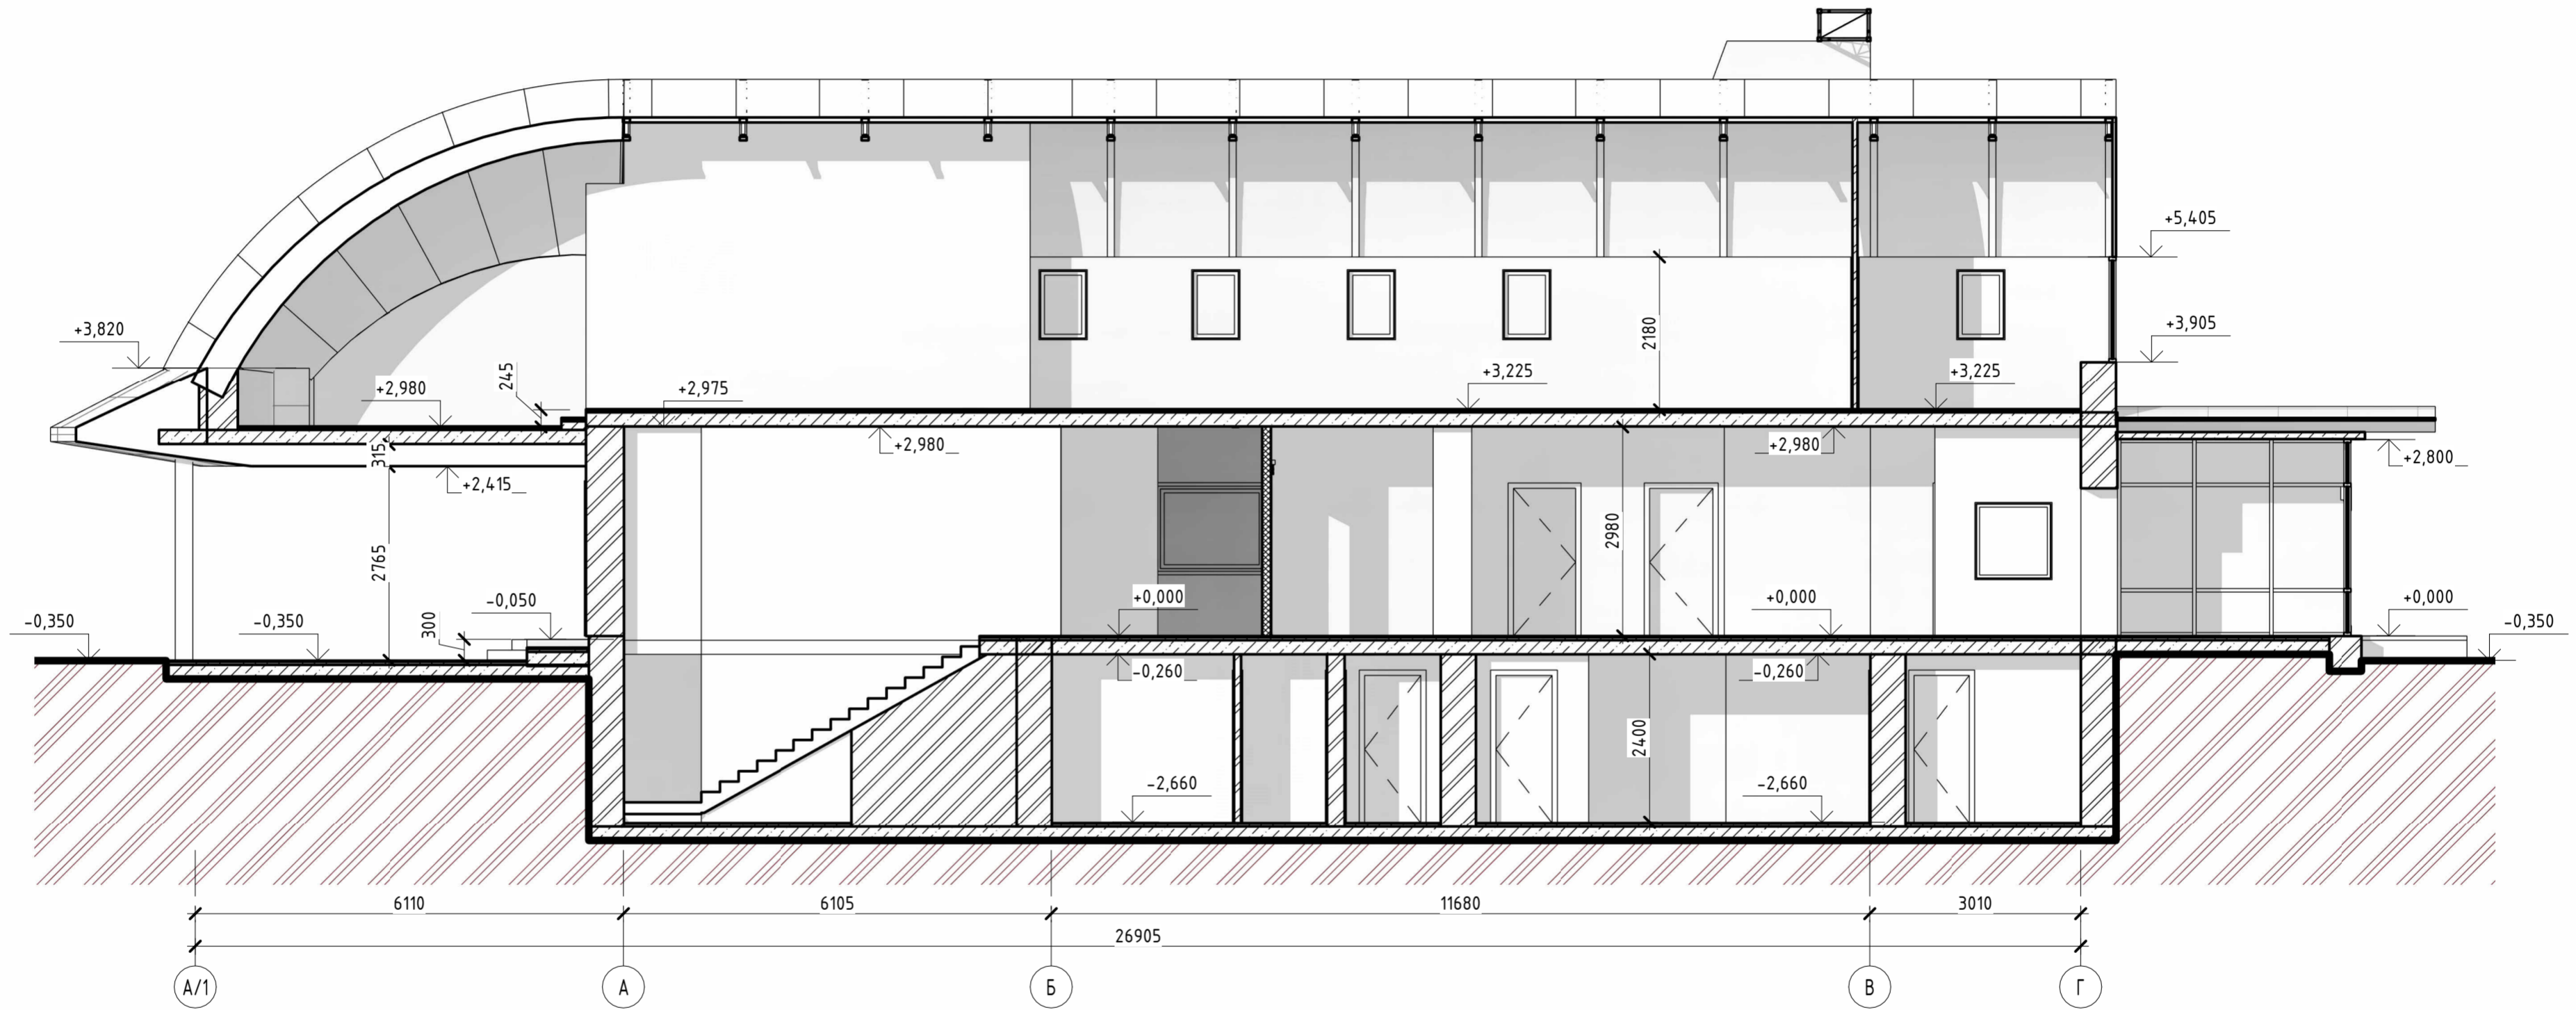


Согласовано	
Взам. инв. №	
Подл. и дата	
Инв. № подл.	

<b>№ 12-21/054 - AP -</b>					
МО, г.о. Домодедово, аэропорт Домодедово имени М.В. Ломоносова, 13/1					
Изм.	Кол.уч.	Лист	№ док.	Подпись	Дата
Центр деловой авиации				Стадия	Лист
				ЭП	8
ГАП	Бедов А.А.				
ГИП	Тодышев И.В.				
Архитектор	Шелепов А.А.				
Разрез Р2				ООО АГ "Донжон"	

Вид 1 сущ. здания

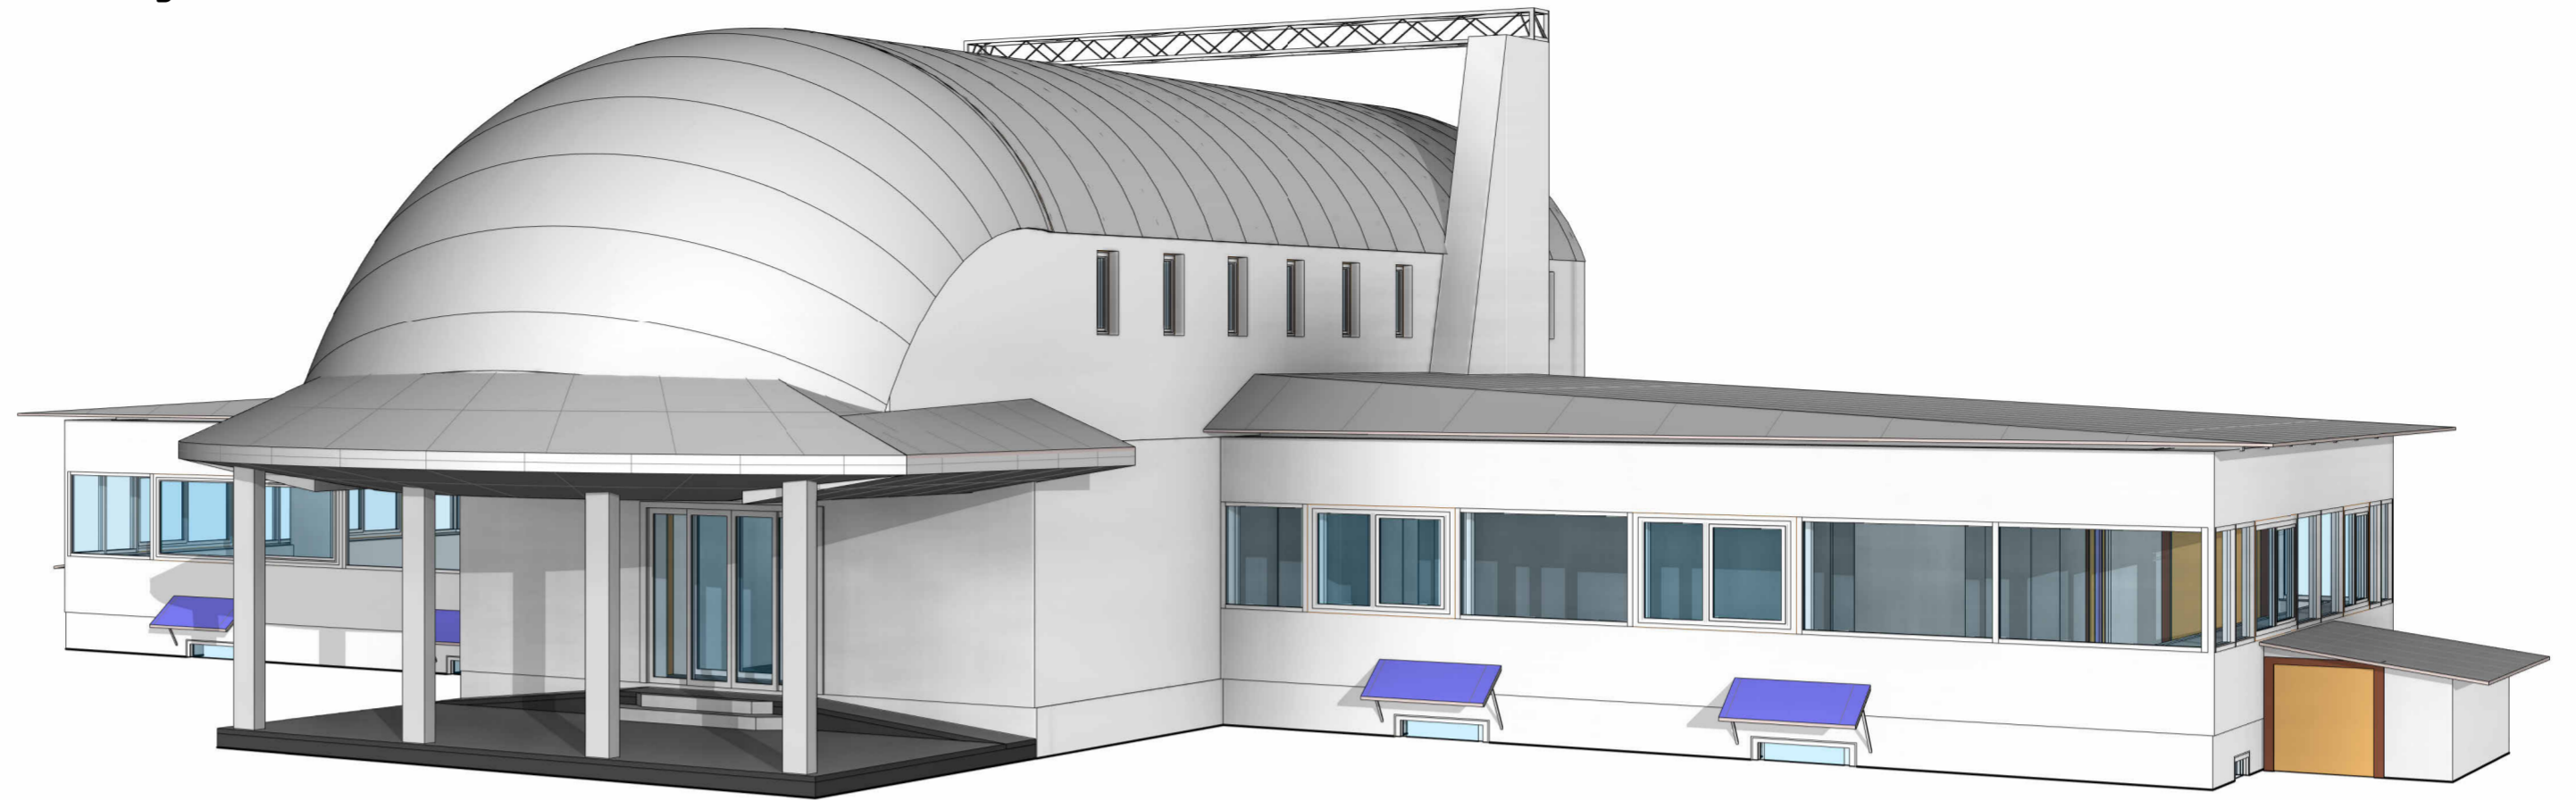

Вид 2 сущ. здания

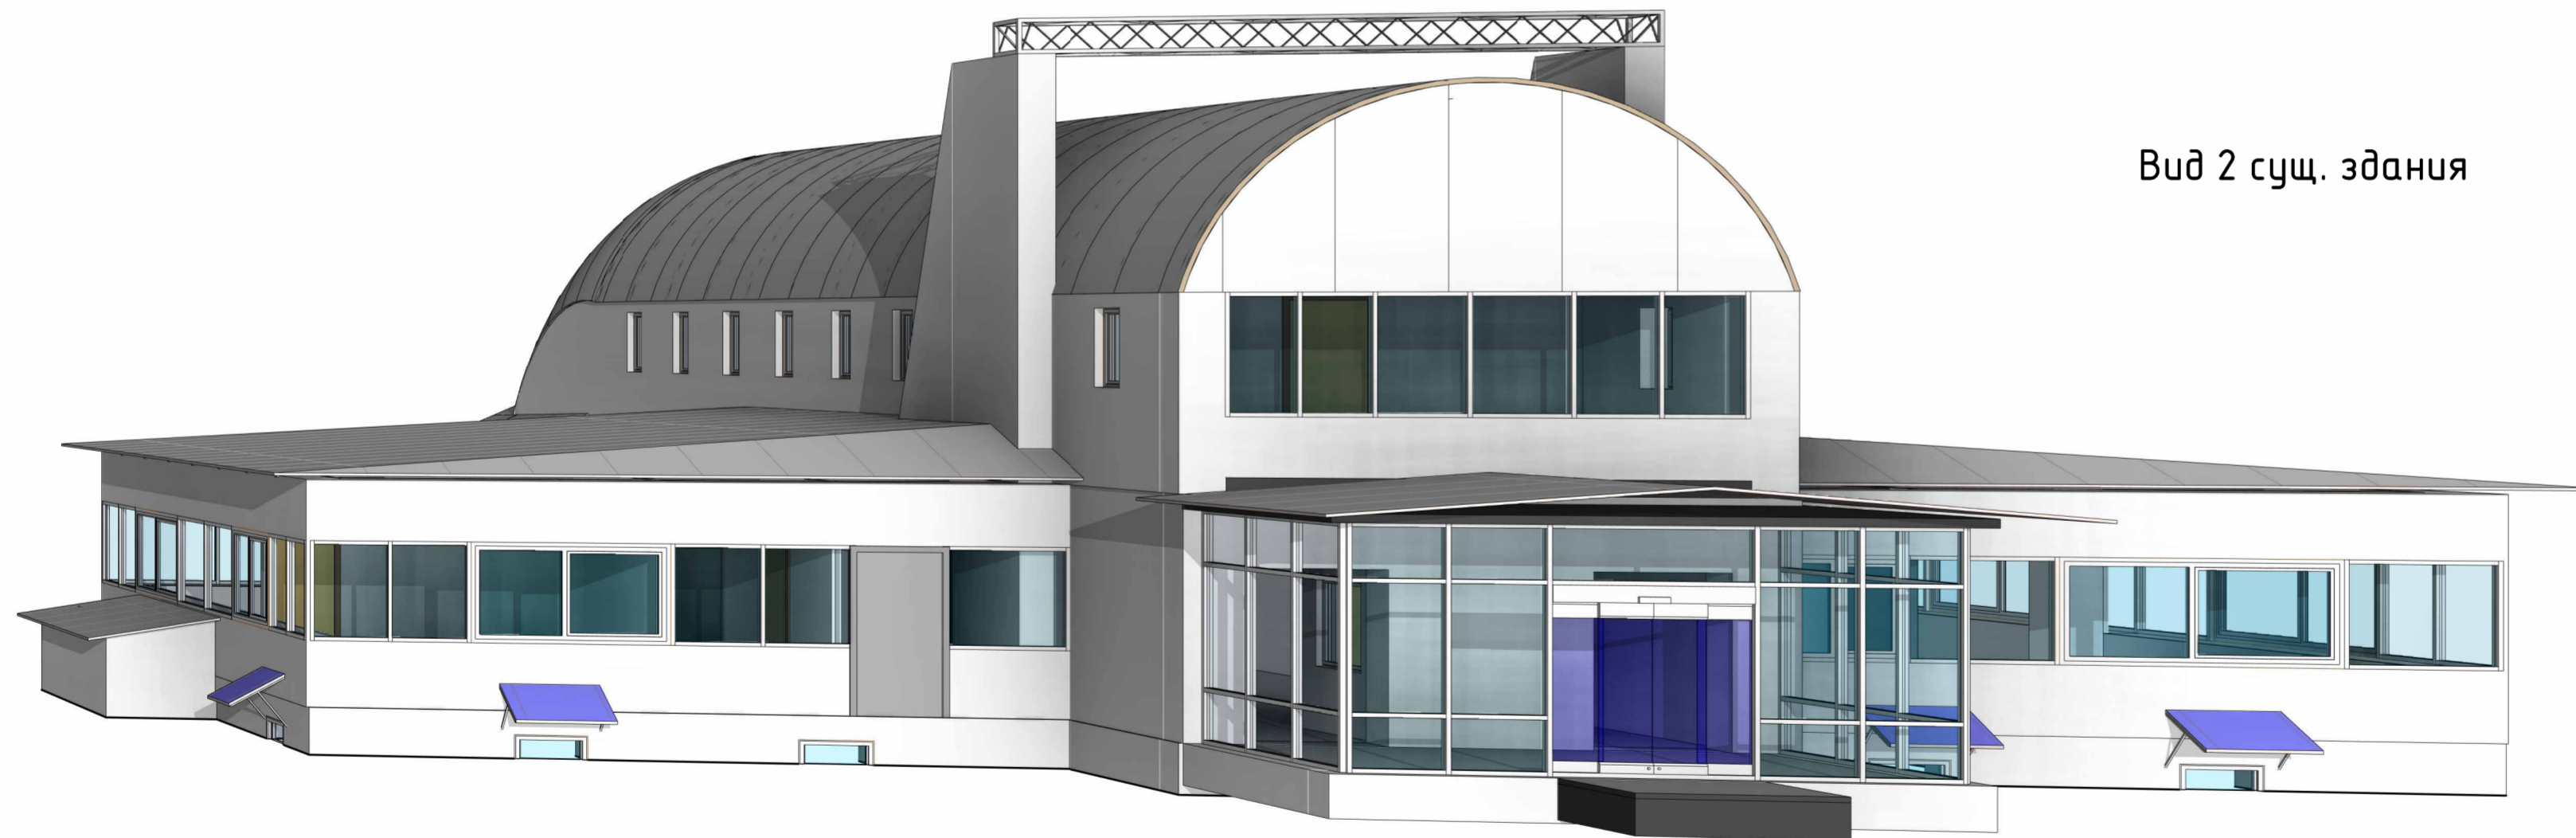


Согласовано	
Взам. инв. №	
Подл. и дата	
Инв. № подл.	

						<b>№ 12-21/054 - АР -</b>			
						МО, г.о. Домодедово, аэропорт Домодедово имени М.В. Ломоносова, 13/1			
Изм.	Кол.уч.	Лист	№ док.	Подпись	Дата	<b>Центр деловой авиации</b>	Стадия	Лист	Листов
							ЭП	9	
ГАП		Бедов А.А.				3D Вид существующего здания	<b>ООО АГ "Донжон"</b>		
ГИП		Тодышев И.В.							
Архитектор		Шелепов А.А.							

# План демонтажа Цоколя

1: 75

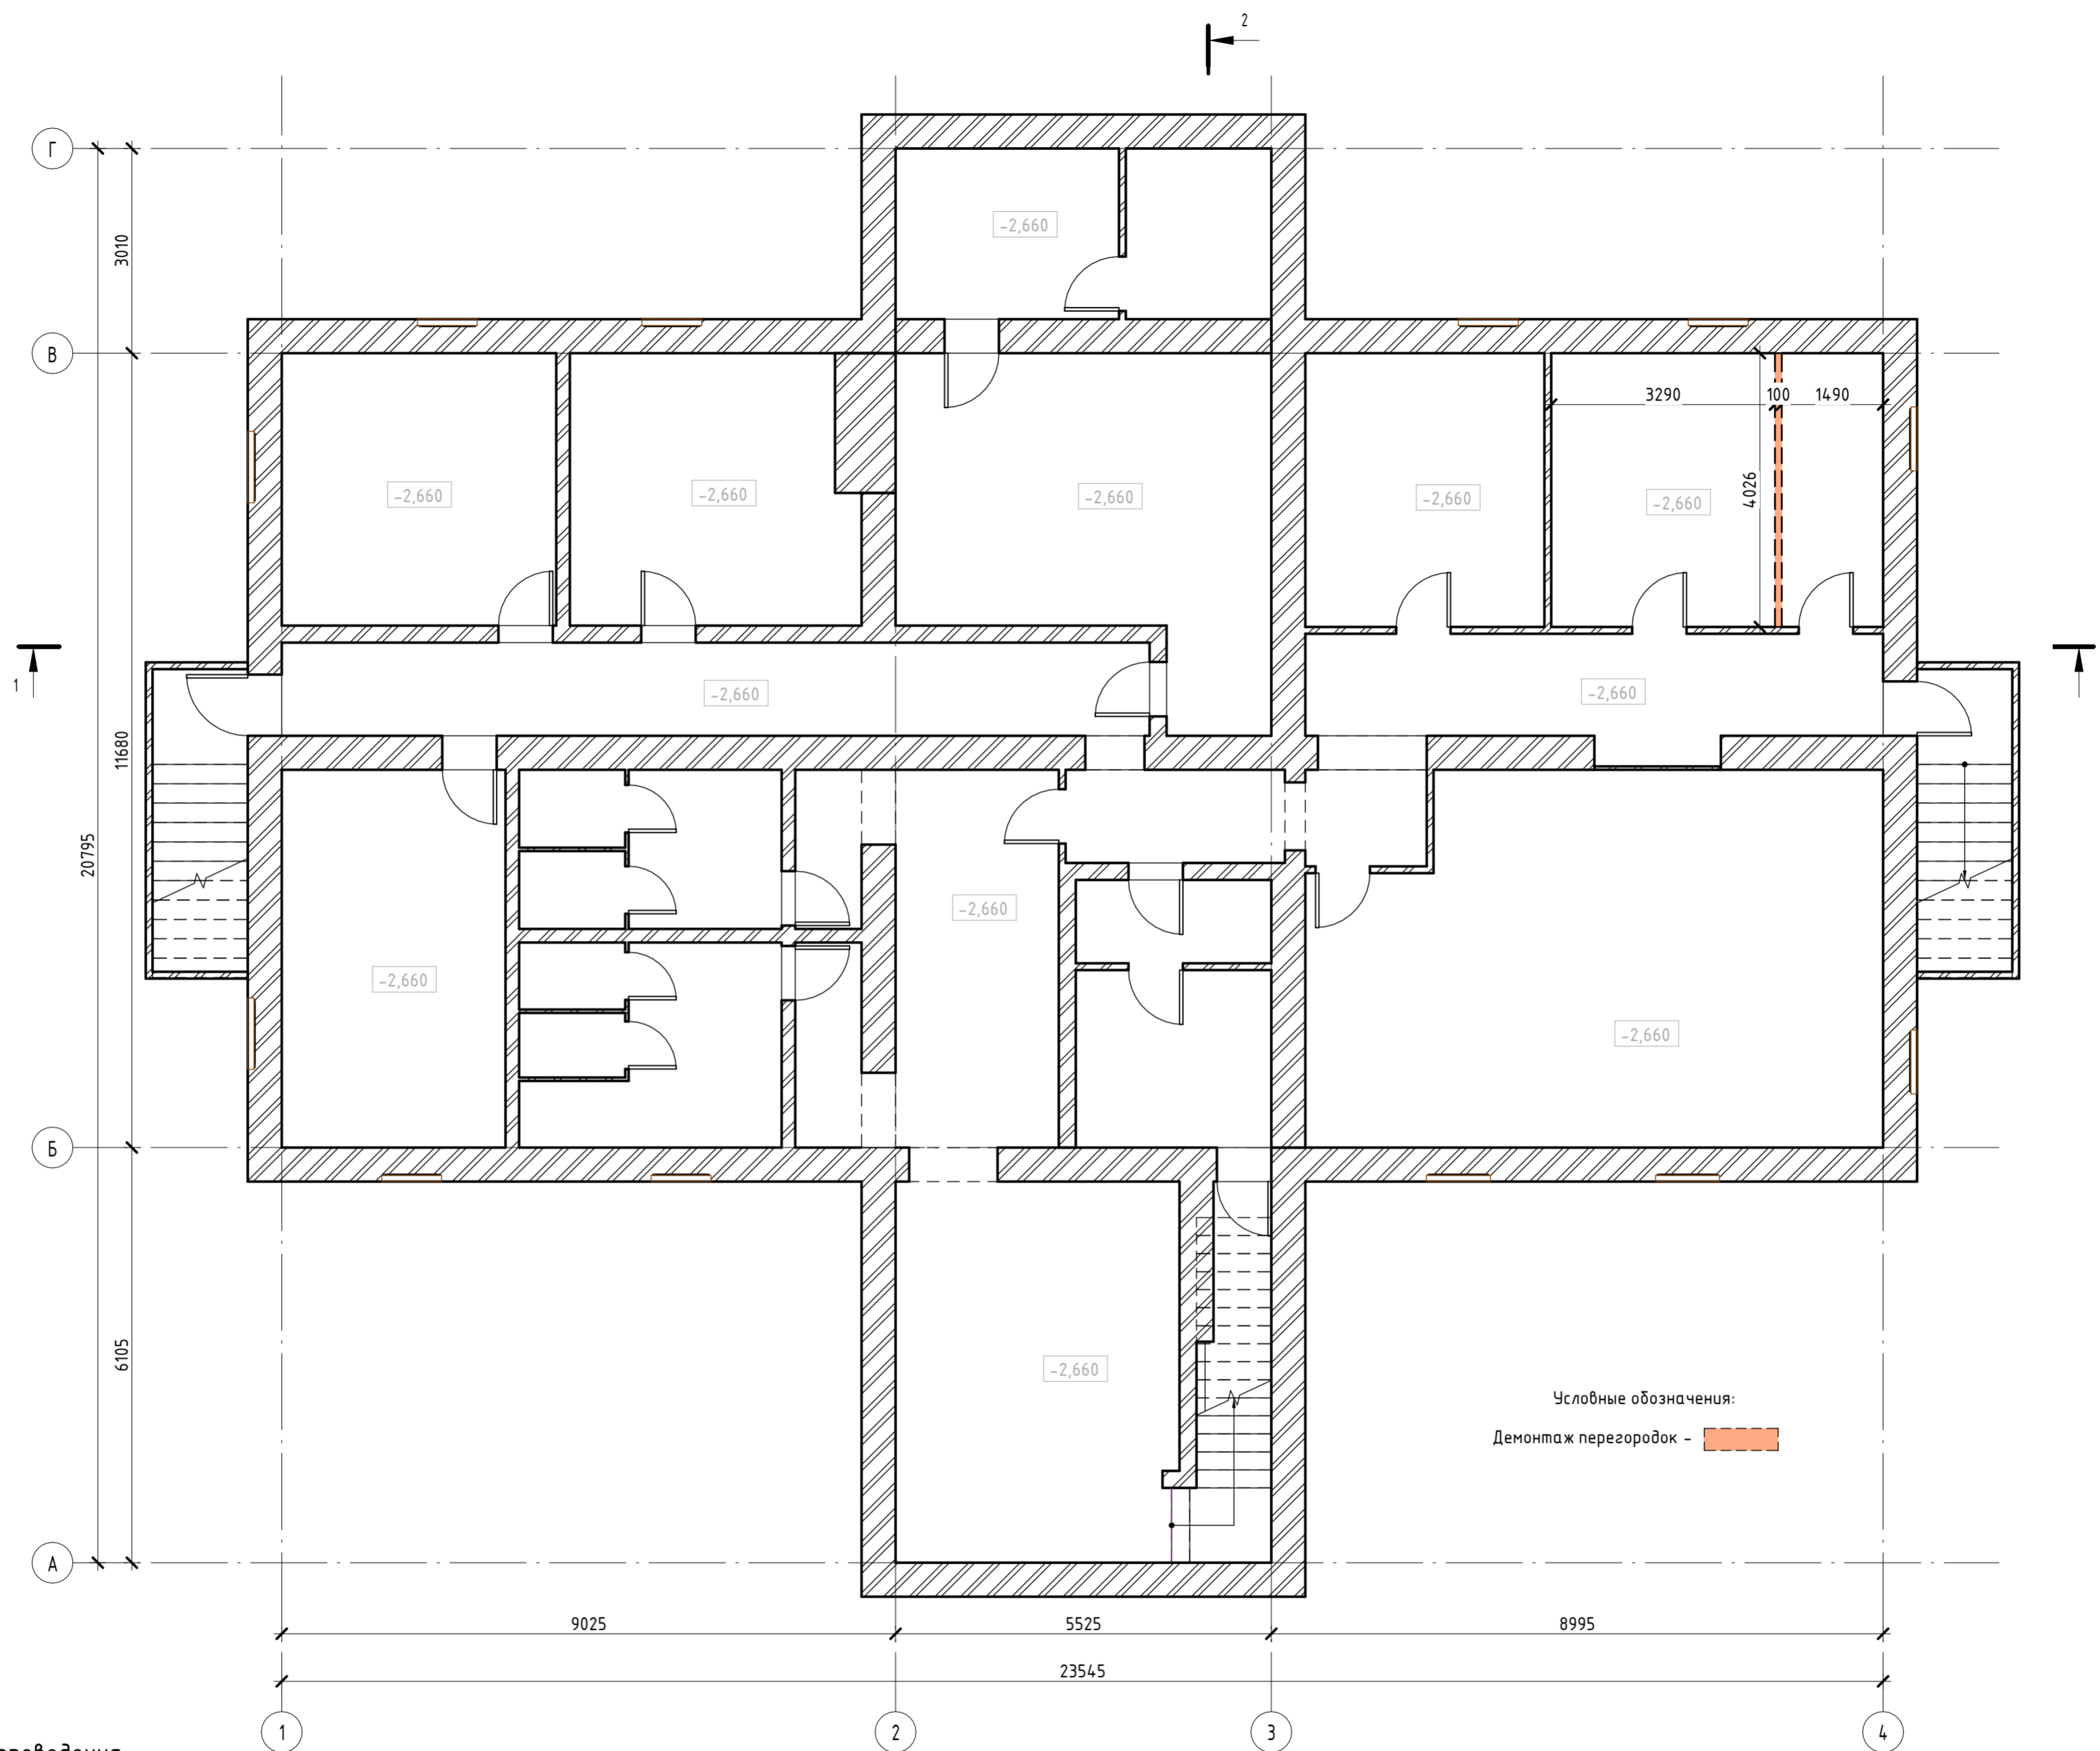

### Примечание:

1. Здание не закрывается во время проведения мероприятий по реконструкции!  
 Все мероприятия по реконструкции здания производятся с учетом работающего персонала.


Условные обозначения:  
 Демонтаж перегородок - [orange hatched box]

Согласовано			
Взам. инв. №			
Подл. и дата			
Инв. № подл.			

Спецификация демонтажа стен Цоколя		
Тип	Площадь	Объем
Стена - 100 мм	9,66 м <sup>2</sup>	0,97 м <sup>3</sup>
Общий итог	9,66 м <sup>2</sup>	0,97 м <sup>3</sup>

					<b>№ 12-21/054 - АР -</b>				
					МО, г.о. Домодедово, аэропорт Домодедово имени М.В. Ломоносова, 13/1				
Изм.	Кол.уч.	Лист	№ док.	Подпись	Дата	<b>Центр деловой авиации</b>	Стадия	Лист	Листов
							ЭП	10	
ГАП		Бедов А.А.				План демонтажа Цоколя	<b>ООО АГ "Донжон"</b>		
ГИП		Тодышев И.В.							
Архитектор		Шелепов А.А.							

План демонтажа 1 этажа  
1:75

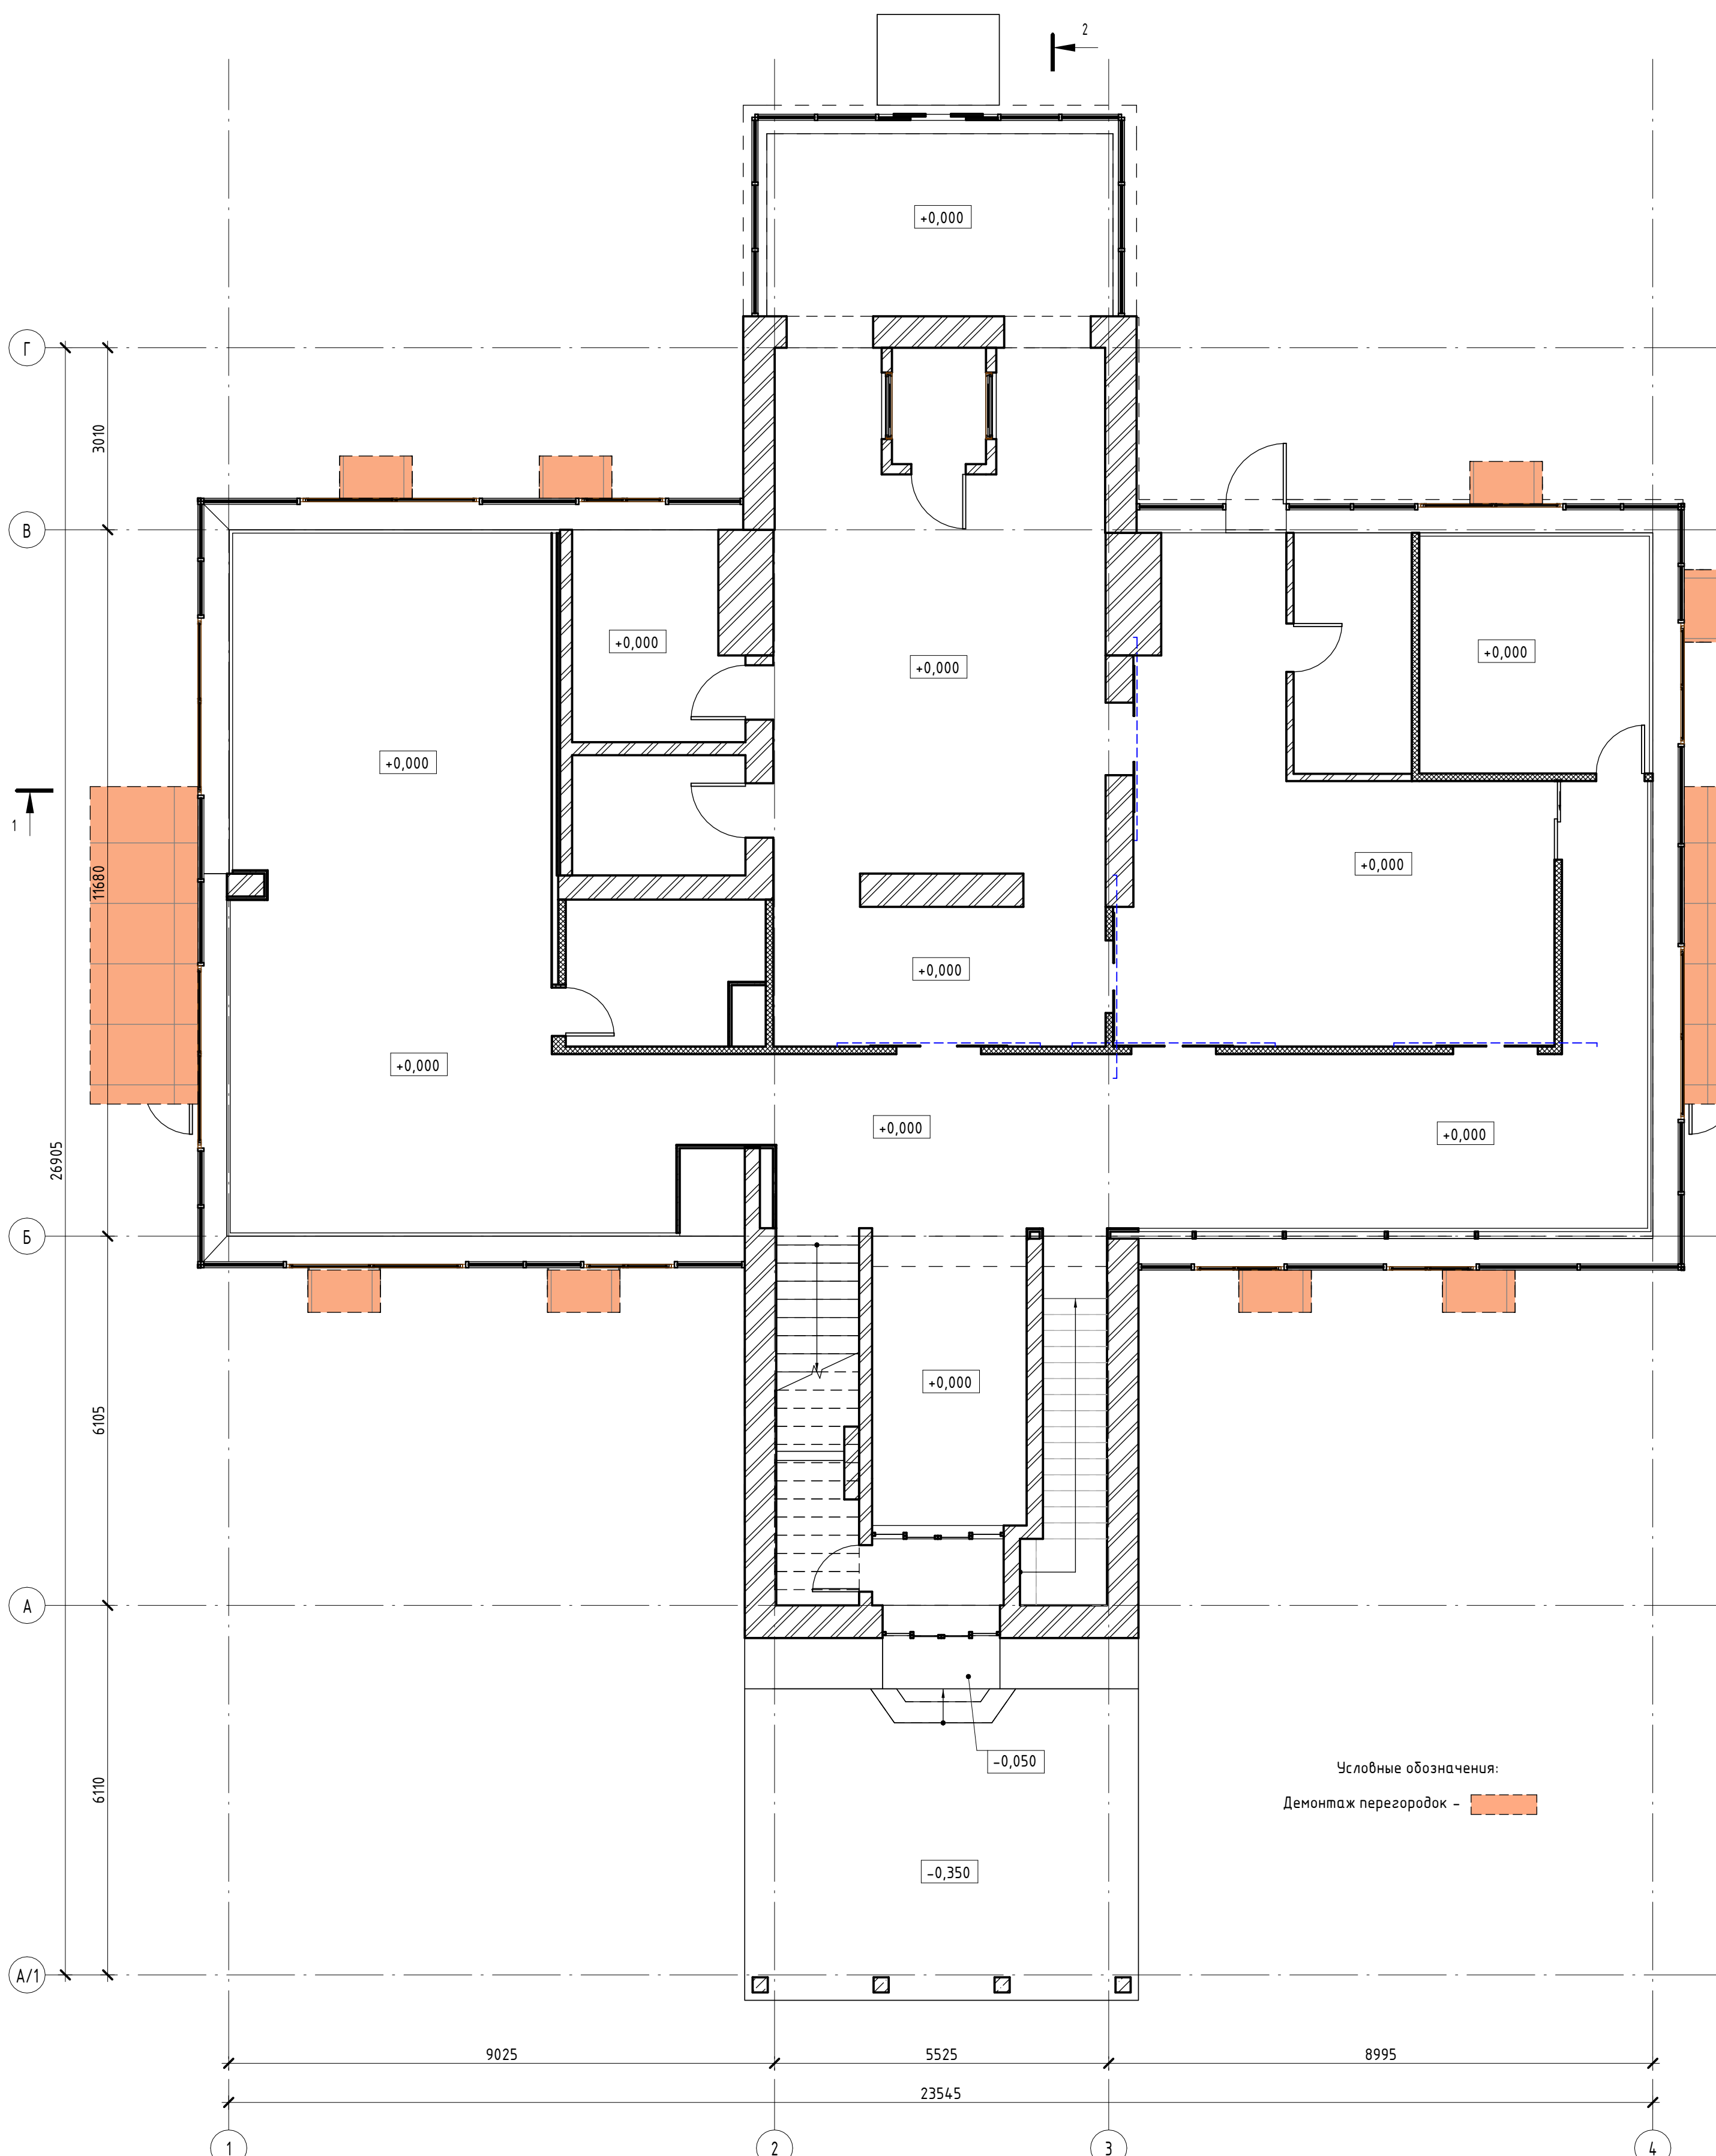


Условные обозначения:  
Демонтаж перегородок - [orange hatched box]

Примечание:  
1. Здание не закрывается во время проведения мероприятий по реконструкции!  
Все мероприятия по реконструкции здания производятся с учетом работающего персонала.

<b>№ 12-21/054 - АР -</b>					
МО, г.о. Домодедово, аэропорт Домодедово имени М.В. Ломоносова, 13/1					
Изм.	Кол.уч	Лист	№ док.	Подпись	Дата
ГАП		Бедов А.А.			
ГИП		Тодышев И.В.			
Архитектор		Шелепов А.А.			
Центр деловой авиации				Стадия	Лист
План демонтажа 1 этажа				ЭП	11
				Листов	
				ООО АГ "Донжон"	

# План демонтажа 2 этажа

1: 75

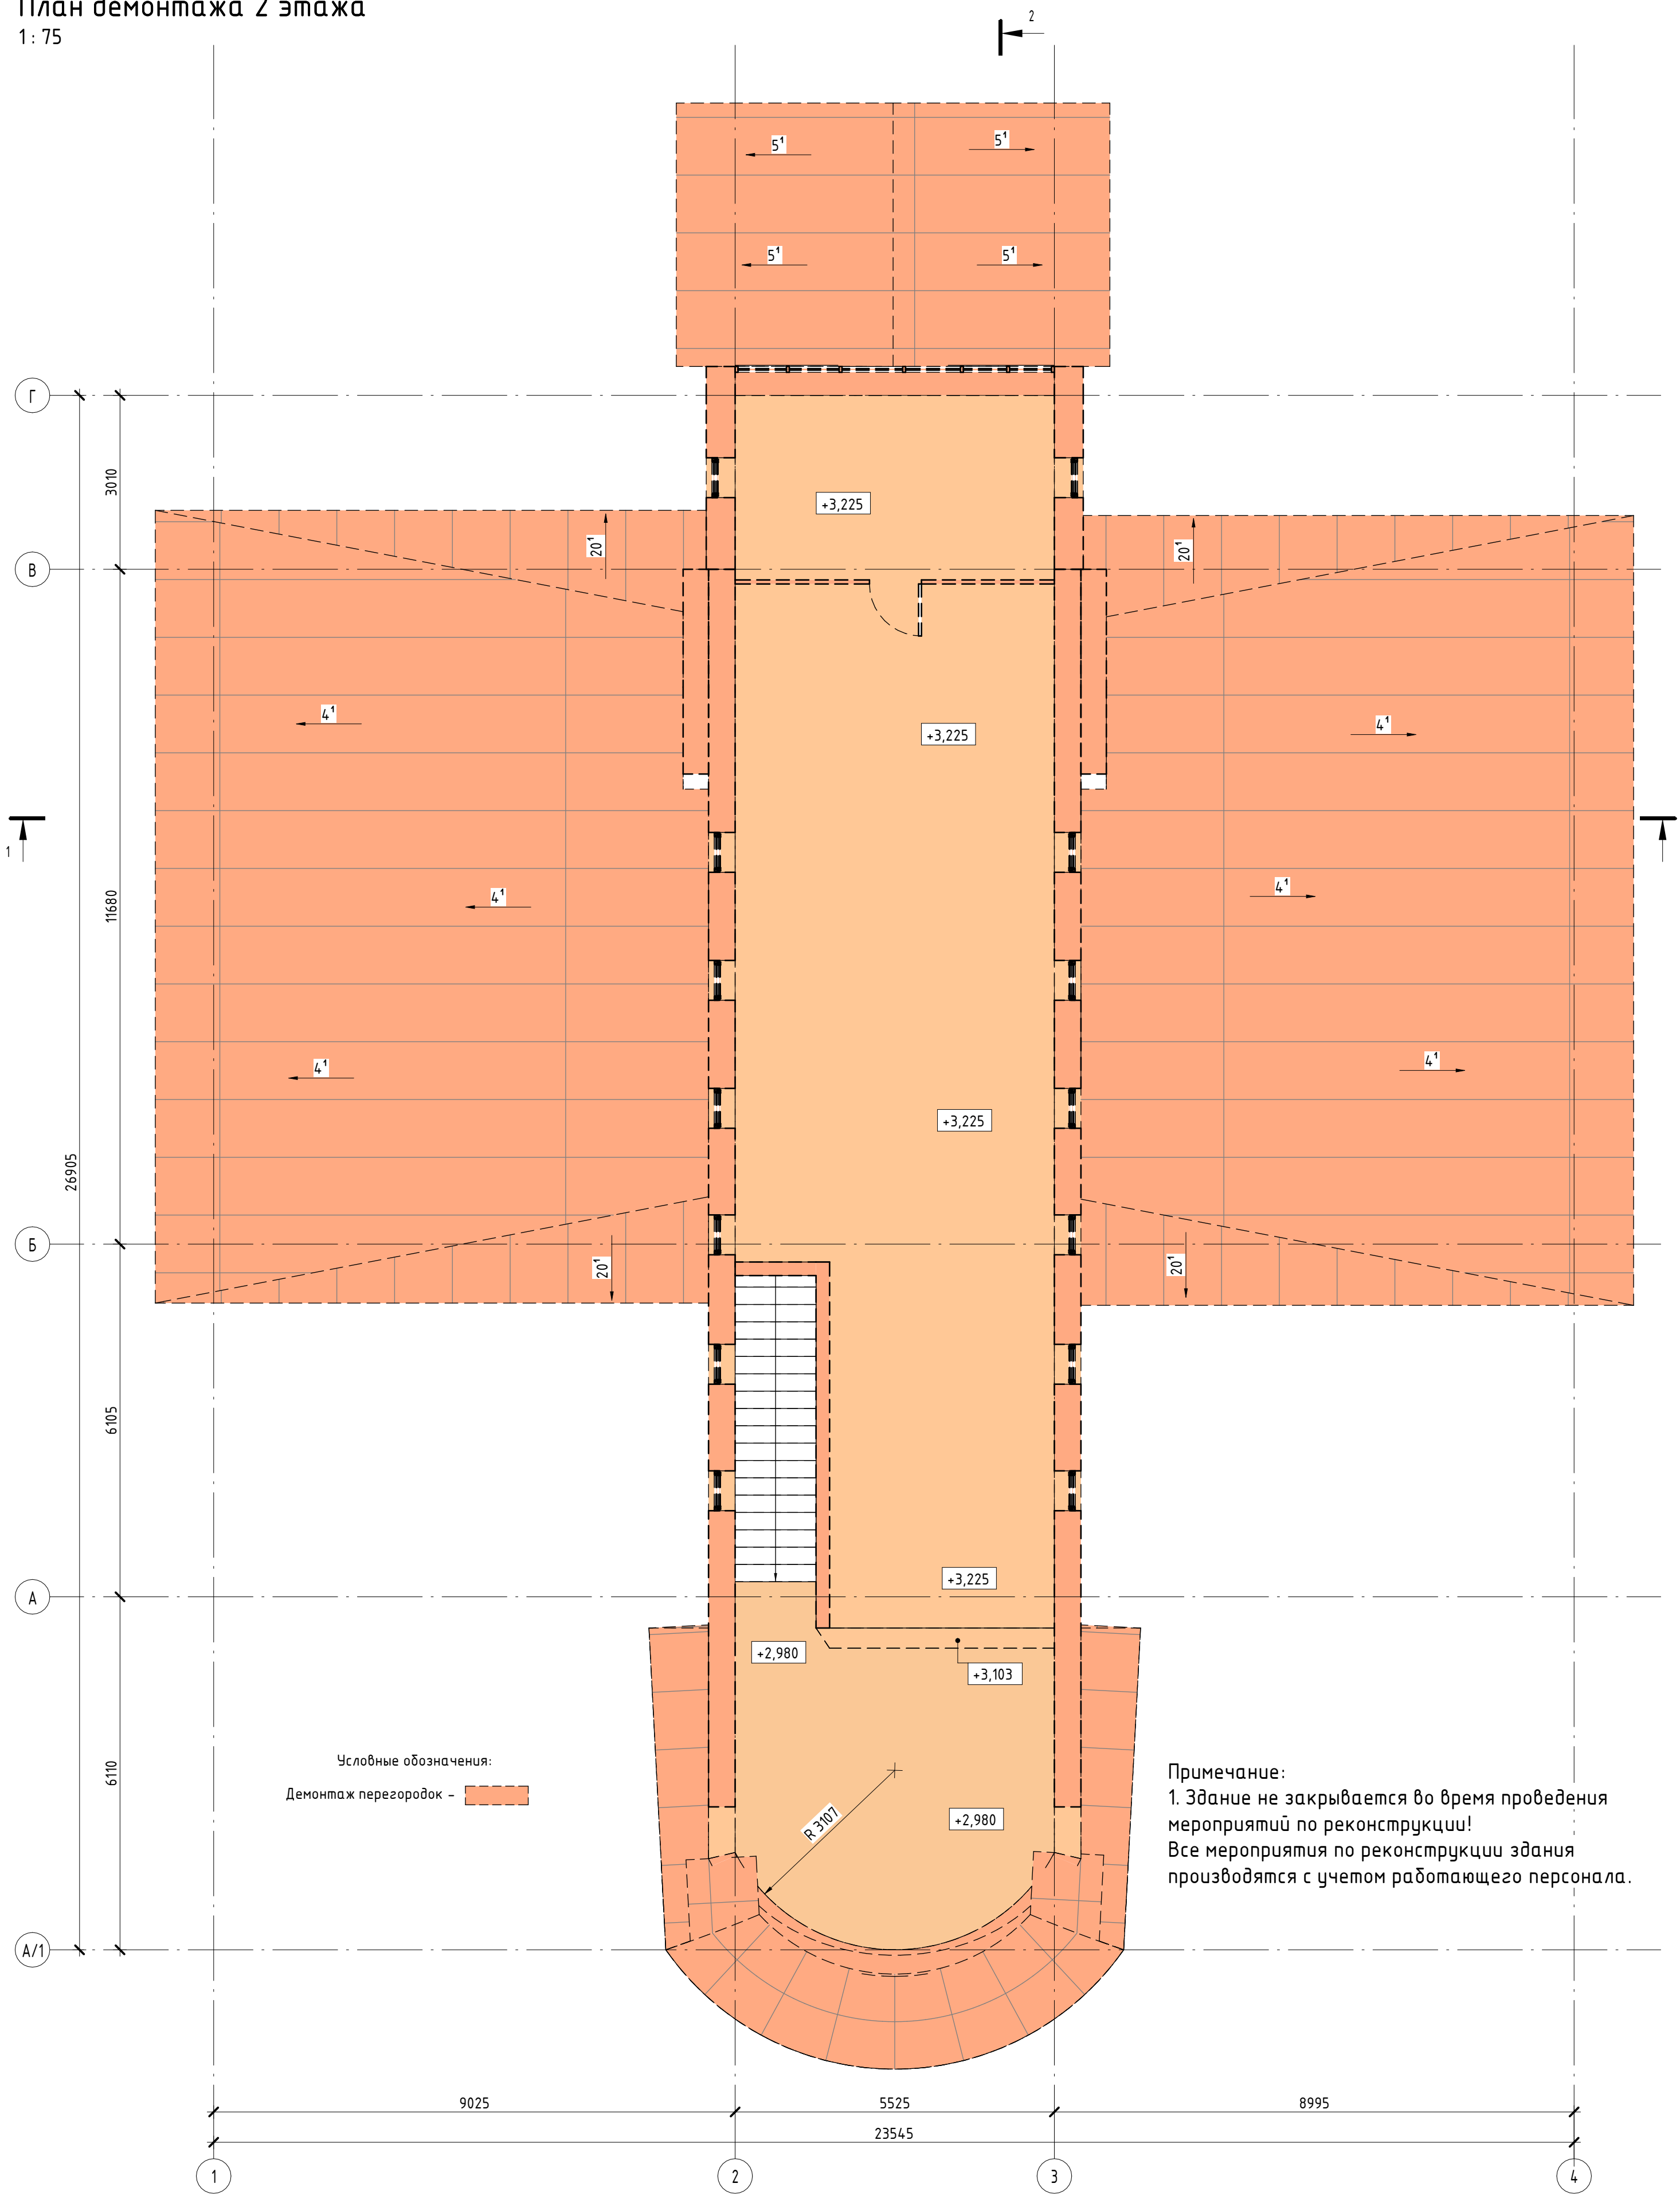

Условные обозначения:  
 Демонтаж перегородок - [dashed line symbol]

Примечание:  
 1. Здание не закрывается во время проведения мероприятий по реконструкции!  
 Все мероприятия по реконструкции здания производятся с учетом работающего персонала.


Согласовано	
Инв. № подл.	
Взам. инв. №	
Подл. и дата	

Тип	Площадь	Объем
Поликарбонат - 50 мм	11,74 м <sup>2</sup>	0,59 м <sup>3</sup>
Стена - 70 мм белая	21,37 м <sup>2</sup>	1,50 м <sup>3</sup>
Стена - 235 мм белая	32,97 м <sup>2</sup>	7,69 м <sup>3</sup>
Стена - 440 мм белая	33,66 м <sup>2</sup>	14,81 м <sup>3</sup>
Стена - 460 мм белая	101,63 м <sup>2</sup>	46,01 м <sup>3</sup>
Стена - 500 мм белая	20,75 м <sup>2</sup>	10,38 м <sup>3</sup>
Общий итог	222,12 м <sup>2</sup>	80,97 м <sup>3</sup>

<b>№ 12-21/054 - АР -</b>					
МО, г.о. Домодедово, аэропорт Домодедово имени М.В. Ломоносова, 13/1					
Изм.	Кол.уч	Лист	№ док.	Подпись	Дата
ГАП				Бедов А.А.	
ГИП				Тодышев И.В.	
Архитектор				Шелепов А.А.	
Центр деловой авиации				ЭП	Лист 12
План демонтажа 2 этажа				ООО АГ "Донжон"	

План монтажа Цоколя

1: 75

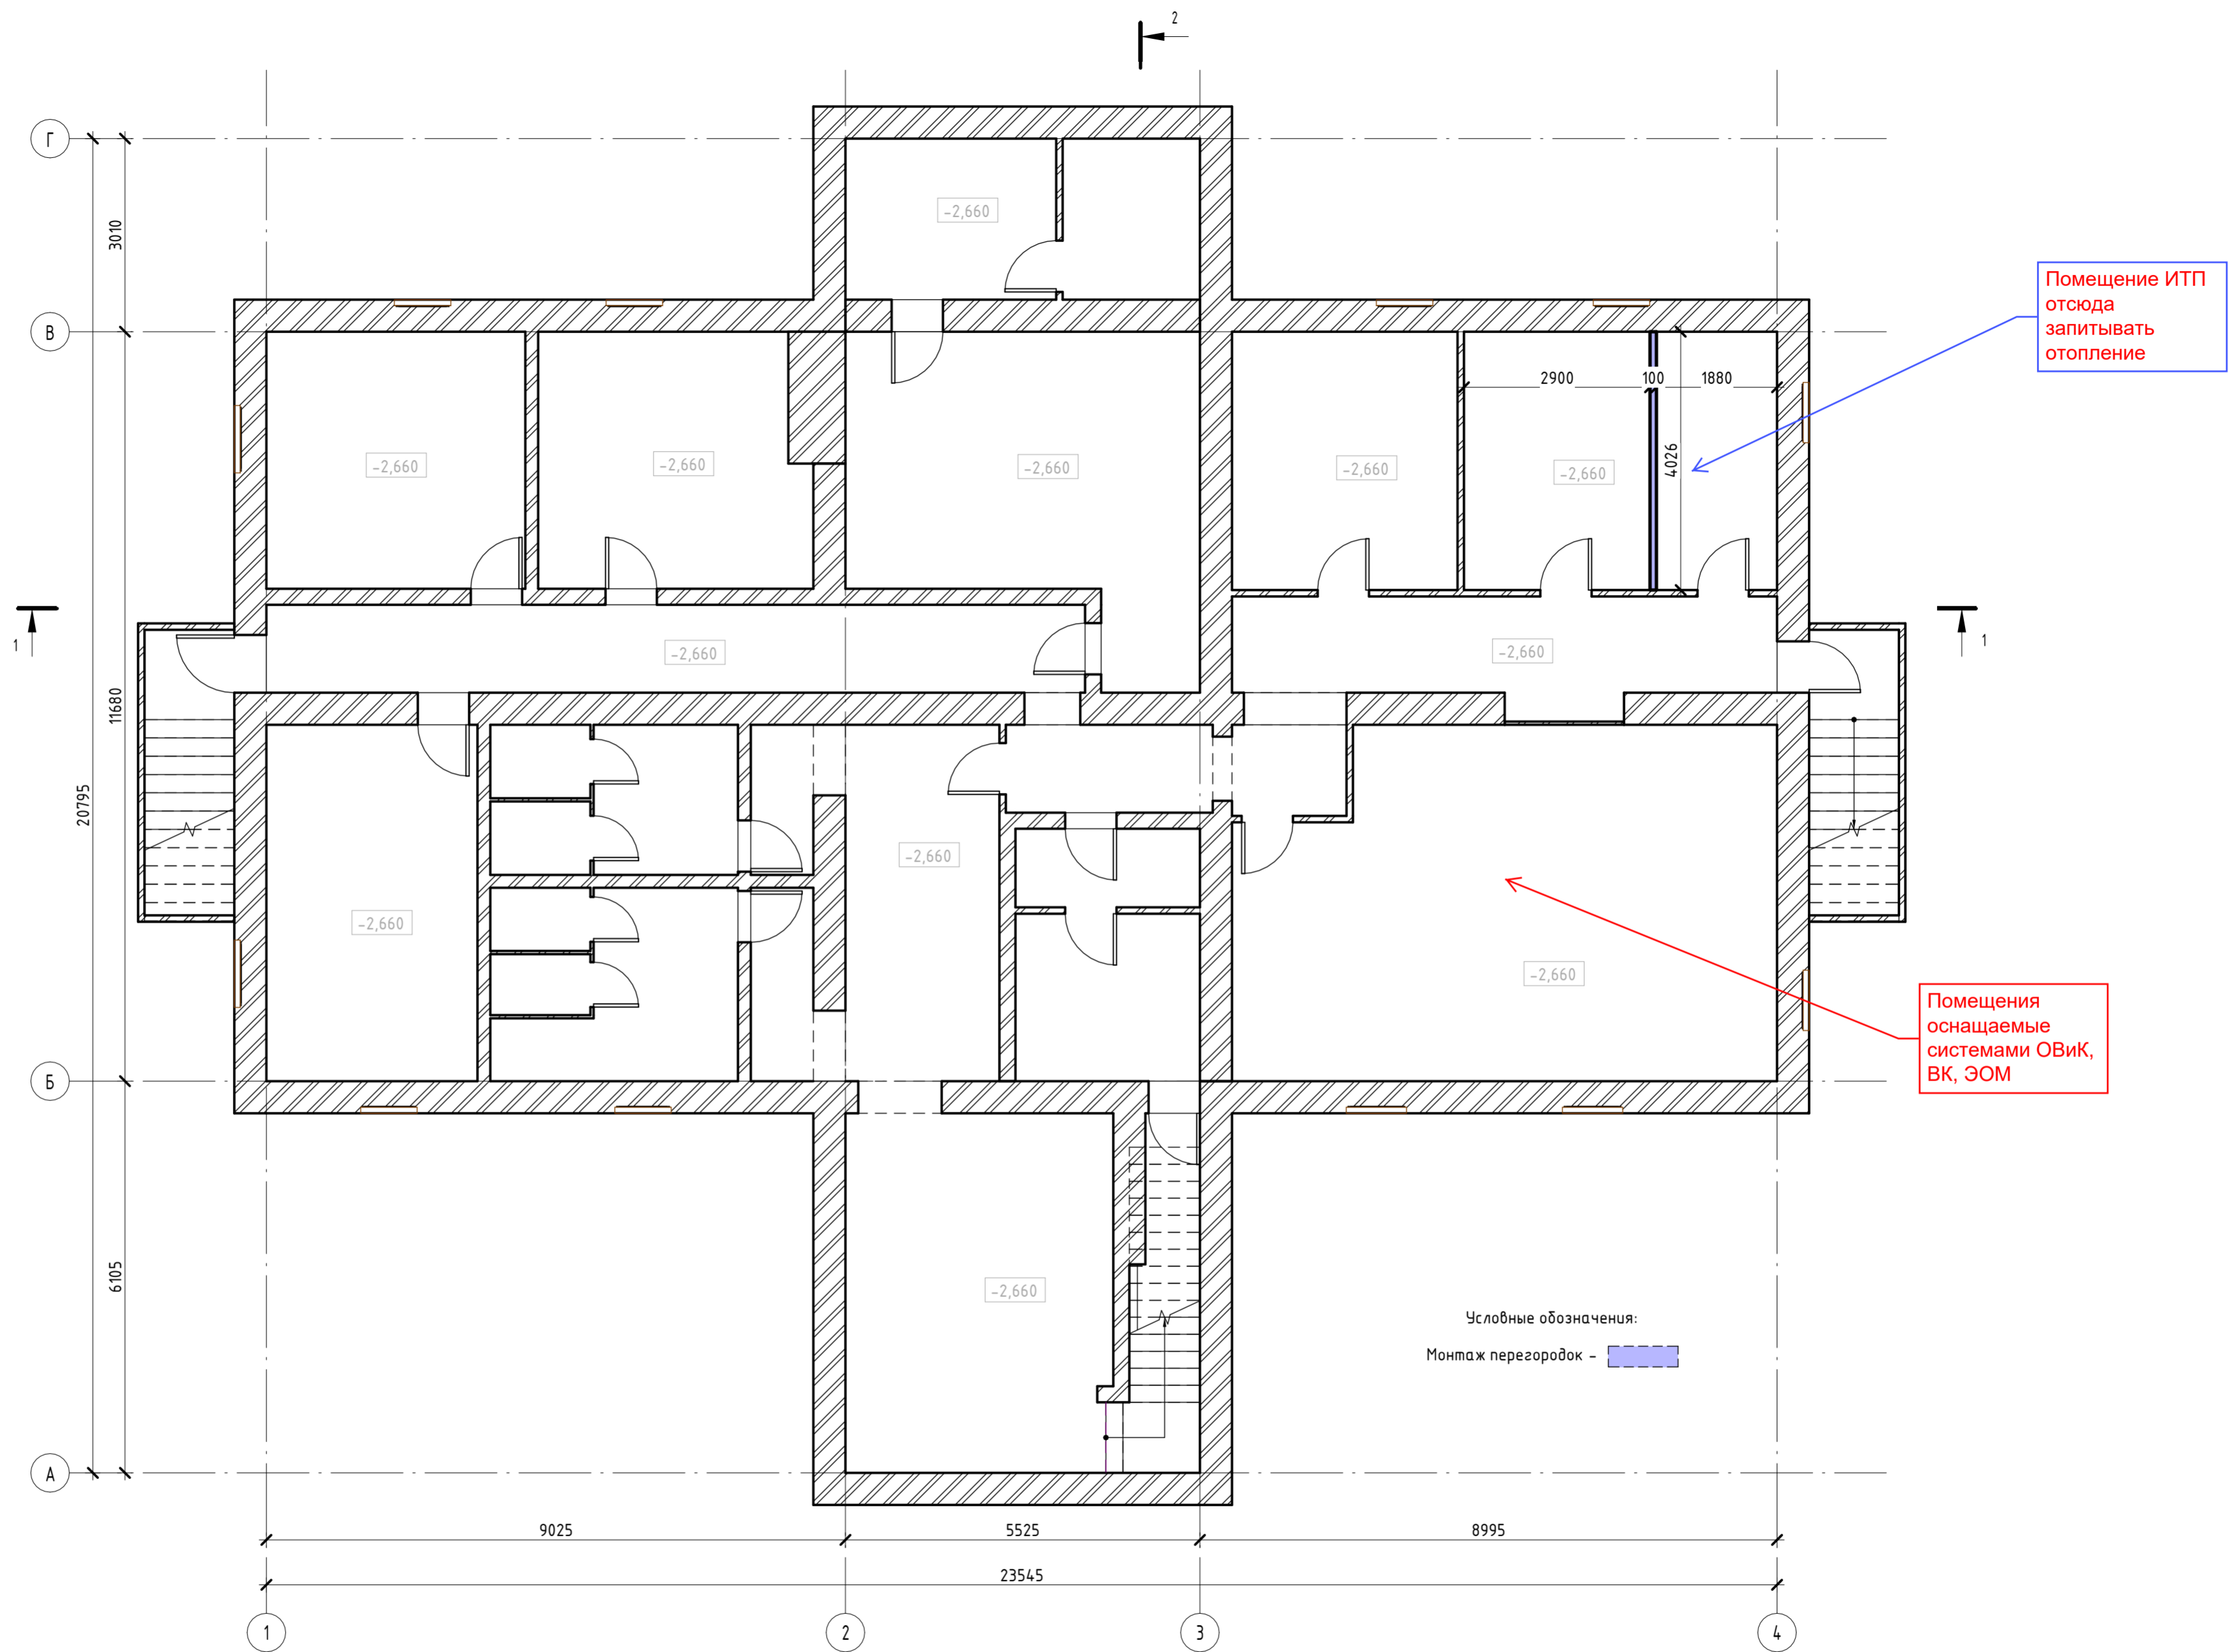

Условные обозначения:  
Монтаж перегородок - [blue hatched pattern]


Согласовано			
Взам. инв. №			
Подл. и дата			
Инв. № подл.			

Спецификация монтажа стен Цоколя		
Тип	Площадь	Объем
Стена - 100 мм	9,66 м <sup>2</sup>	0,97 м <sup>3</sup>
Общий итог	9,66 м <sup>2</sup>	0,97 м <sup>3</sup>

<b>№ 12-21/054 - АР -</b>					
МО, г.о. Домодедово, аэропорт Домодедово имени М.В. Ломоносова, 13/1					
Изм.	Кол.уч.	Лист	№ док.	Подпись	Дата
Центр деловой авиации				ЭП	Лист 13
ГАП	Бедев А.А.				
ГИП	Тодышев И.В.				
Архитектор	Шелепов А.А.				
План монтажа Цоколя				ООО АГ "Донжон"	

# План монтажа 1 этажа

1: 75

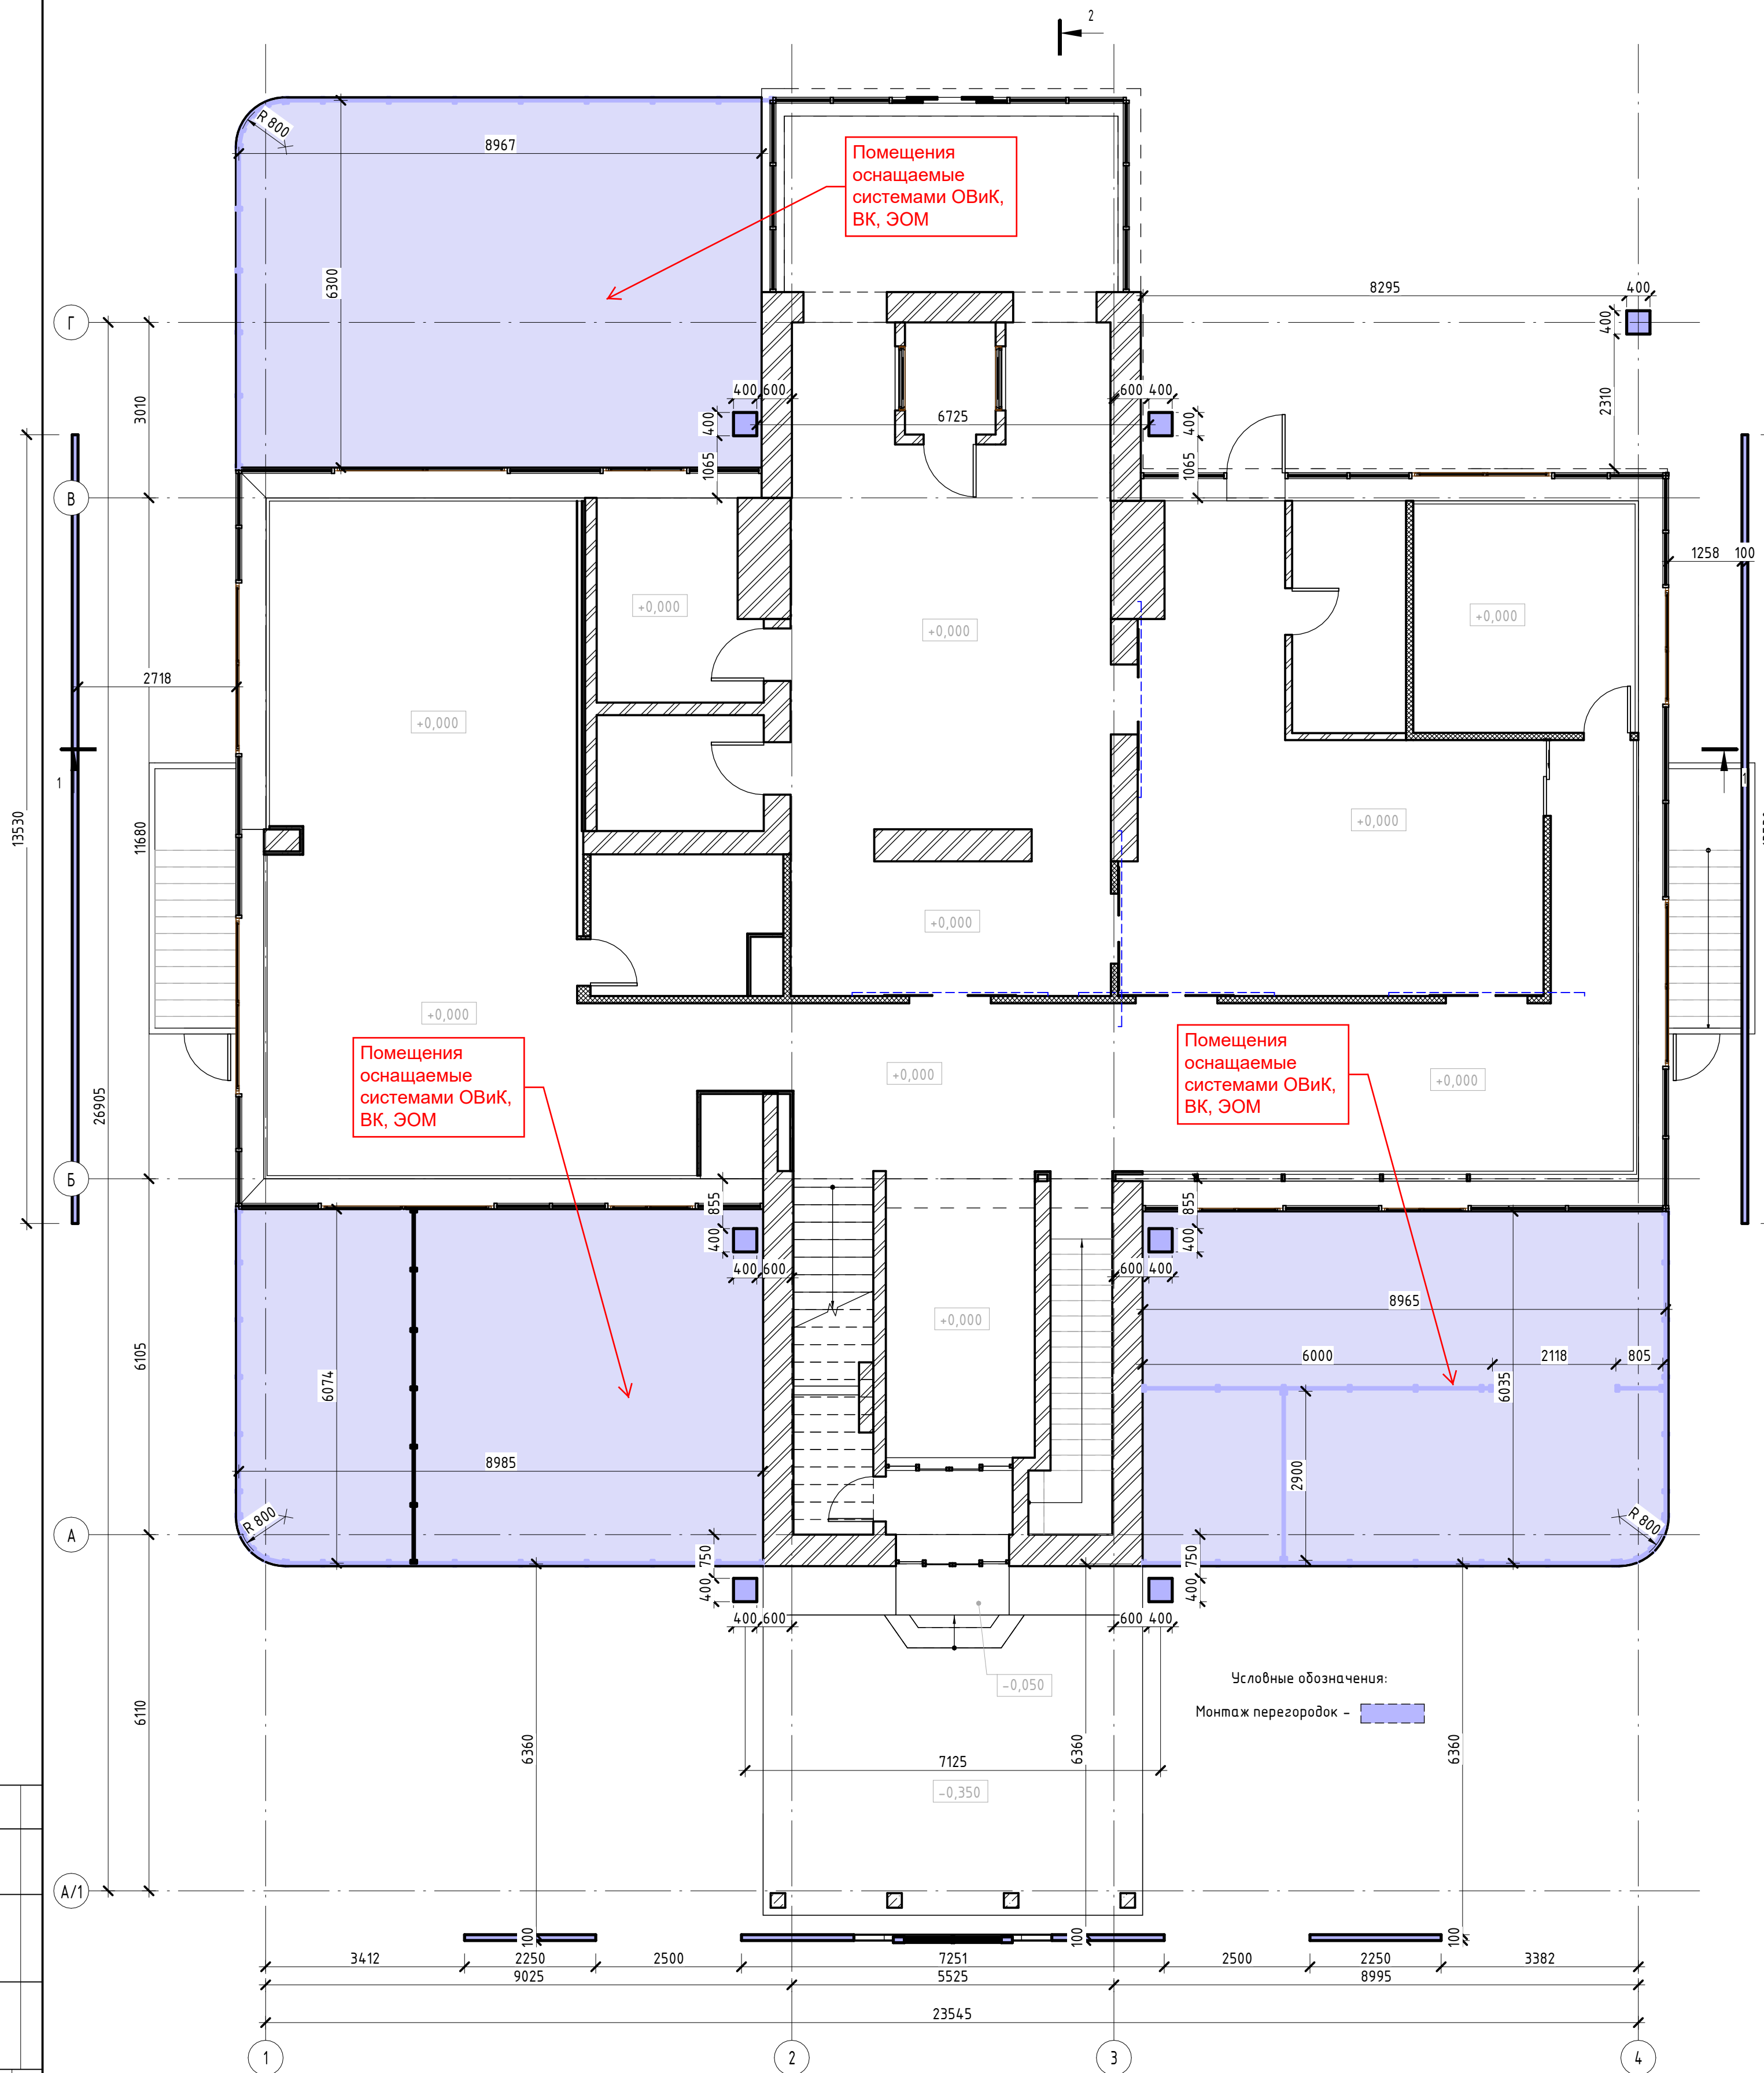

Помещения оснащаемые системами ОВиК, ВК, ЭОМ

Помещения оснащаемые системами ОВиК, ВК, ЭОМ

Помещения оснащаемые системами ОВиК, ВК, ЭОМ

Условные обозначения:  
Монтаж перегородок - [blue hatched box]

Создано	
Проверено	
Инв. № подл.	
Взам. инв. №	

Спецификация перекрытий 1 этажа	
Тип	Площадь
Ж.б. плита 200 мм	167,08 м <sup>2</sup>
Пол плитка 60 мм	167,08 м <sup>2</sup>
Общий итог	334,16 м <sup>2</sup>


Спецификация монтажа стен 1 этажа		
Тип	Площадь	Объем
Навесная стена, импосты 50 x 150 мм, без разрезы	226,02 м <sup>2</sup>	0,00 м <sup>3</sup>
Общий итог	226,02 м <sup>2</sup>	0,00 м <sup>3</sup>

Изм.	Кол.уч	Лист	№ док.	Подпись	Дата
				Бедов А.А.	
				Тодышев И.В.	
				Шелепов А.А.	

<b>№ 12-21/054 - АР -</b>					
МО, г.о. Домодедово, аэропорт Домодедово имени М.В. Ломоносова, 13/1					
Центр деловой авиации				Стадия	Лист
				ЭП	14
План монтажа 1 этажа				ООО АГ "Донжон"	

# План несущих колонн

1 : 100

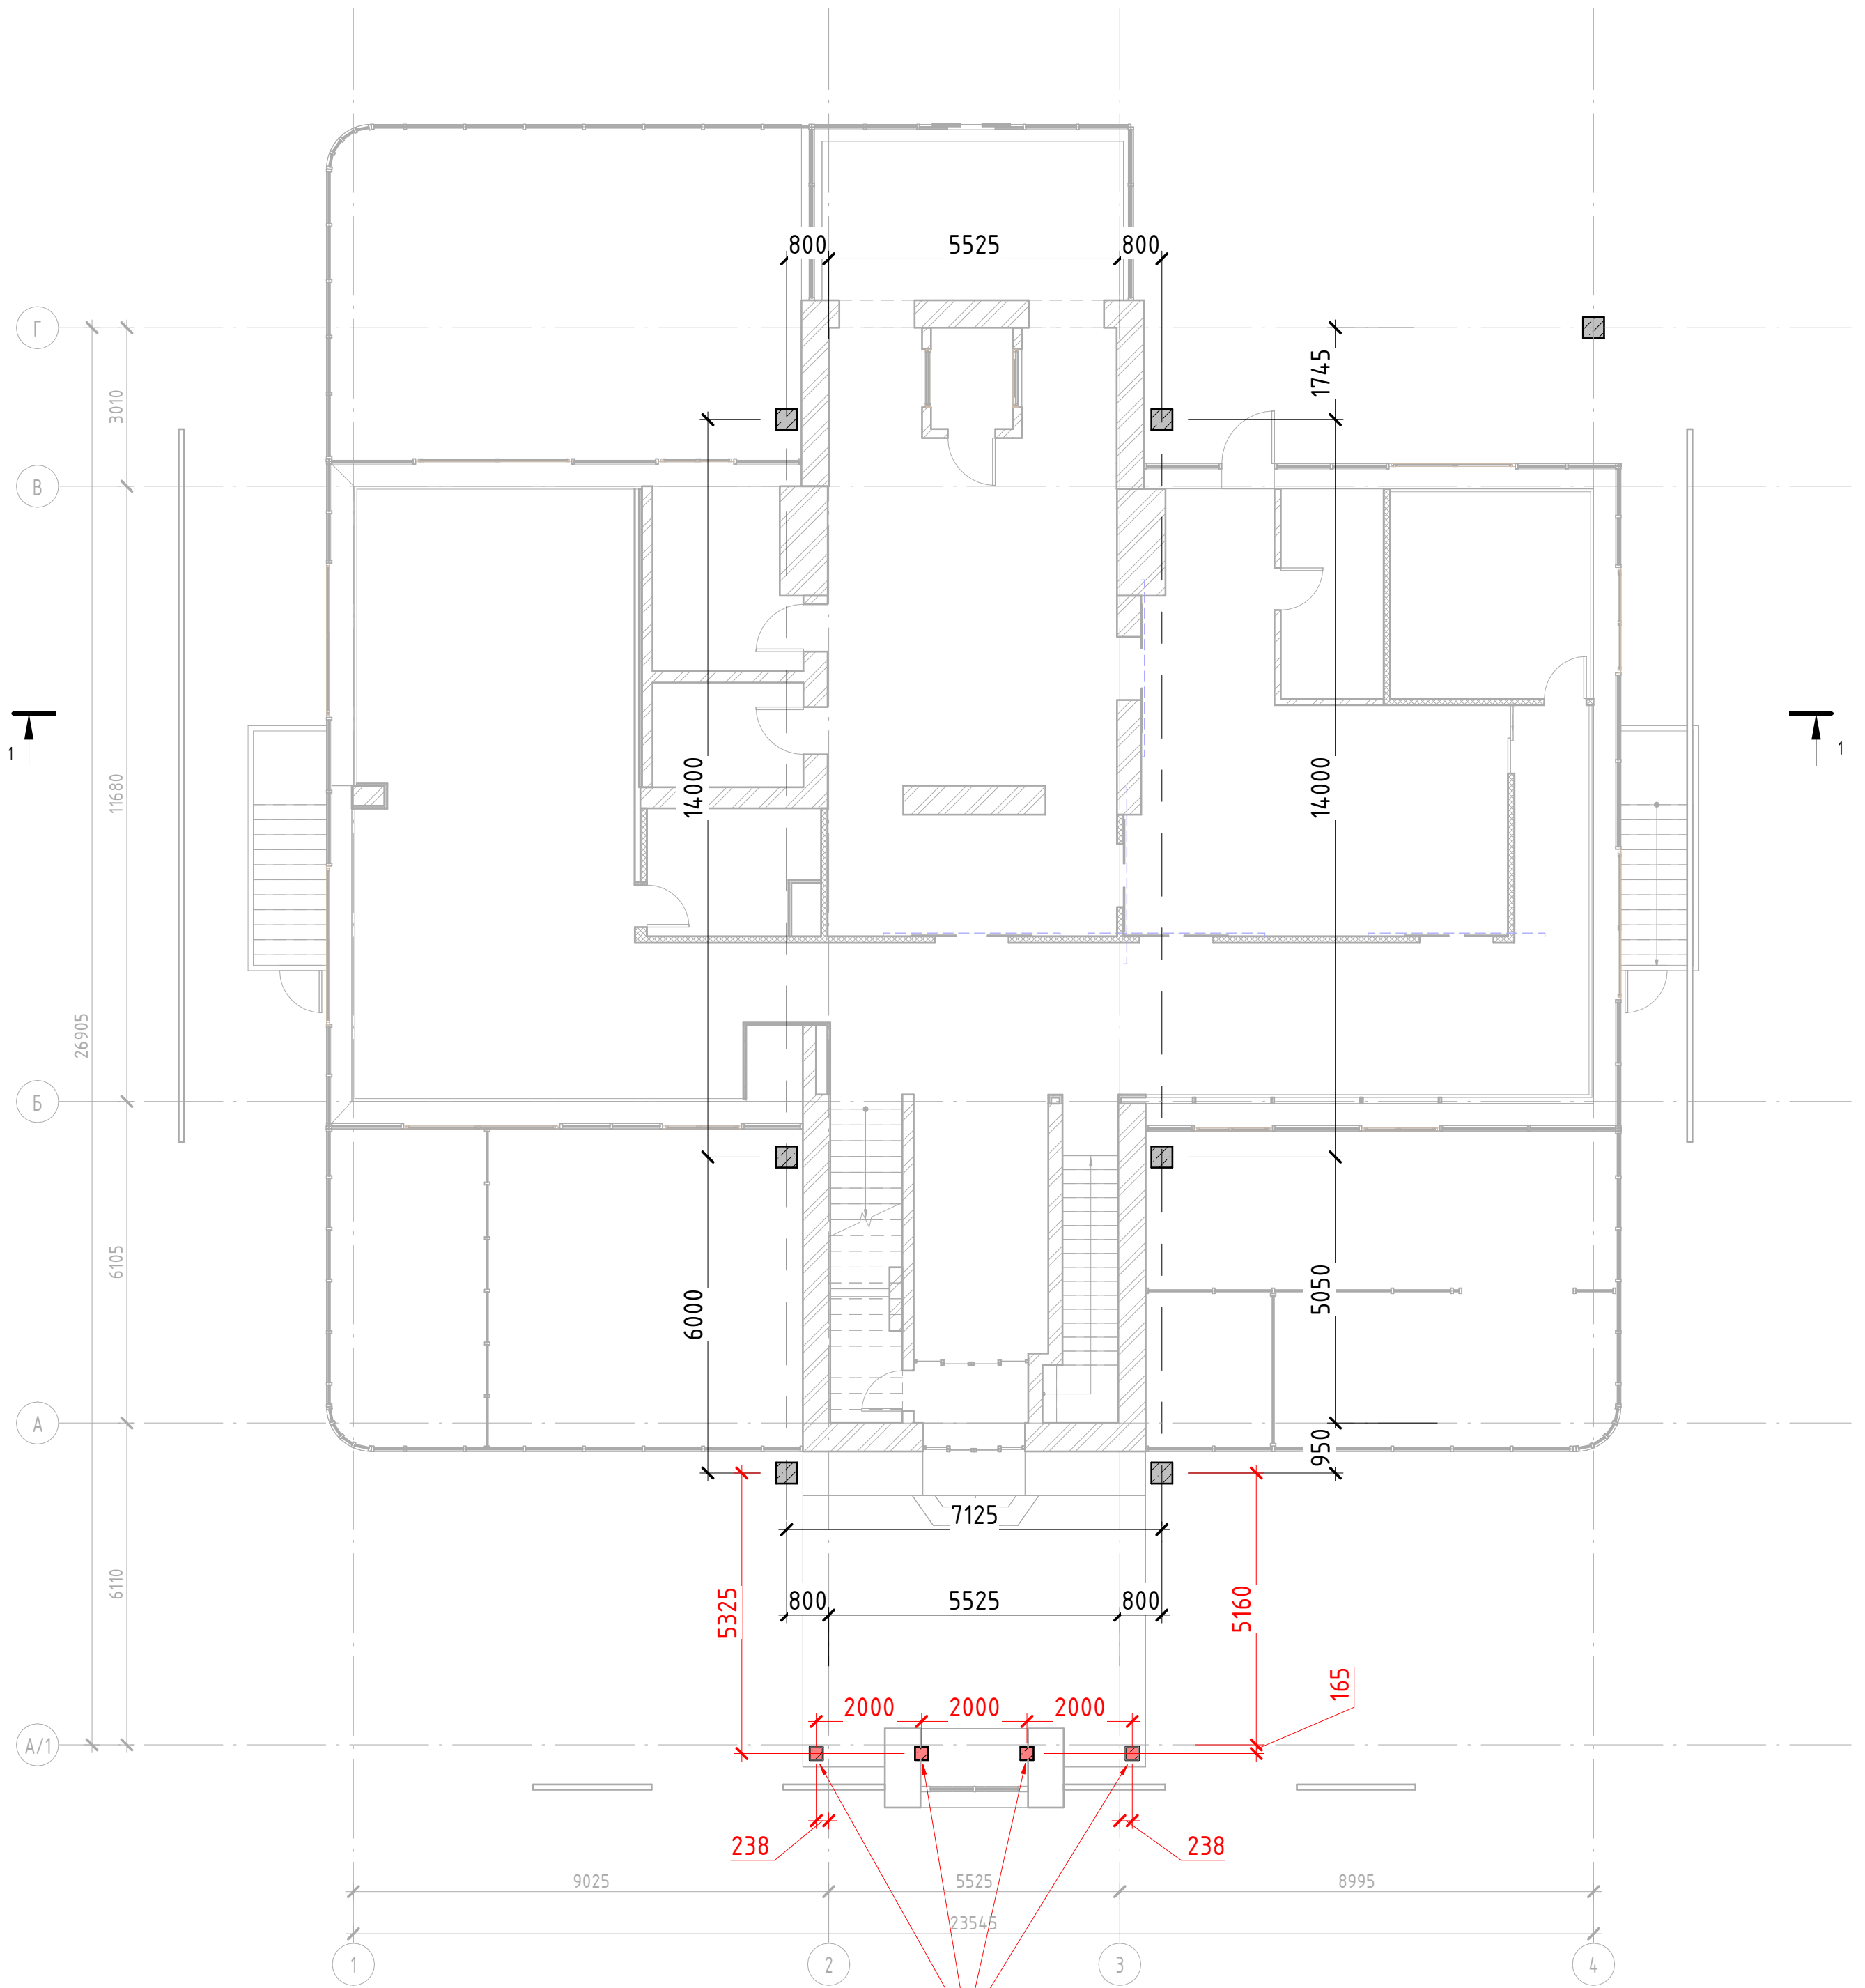

Существующие опорные колонны сечением 250x250 мм

Создано	
Взам. инв. №	
Инв. № подл.	

Спецификация несущих колонн		
Тип	Длина	Число
400*400мм	4,23 м	1
400*400мм	4,23 м	1
400*400мм	4,23 м	1
400*400мм	4,23 м	1
400*400мм	4,23 м	1
400*400мм	4,23 м	1
400*400мм	3,63 м	1
Общий итог	28,98 м	7


<b>№ 12-21/054 - AP -</b>					
МО, г.о. Домодедово, аэропорт Домодедово имени М.В. Ломоносова, 13/1					
Изм.	Кол.уч	Лист	№ док.	Подпись	Дата
Центр деловой авиации				ЭП	Лист 15
ГАП	Бедов А.А.				
ГИП	Тодышев И.В.				
Архитектор	Шелепов А.А.				
План несущих колонн				ООО АГ "Донжон"	



План монтажа 2 этажа


1:75

2

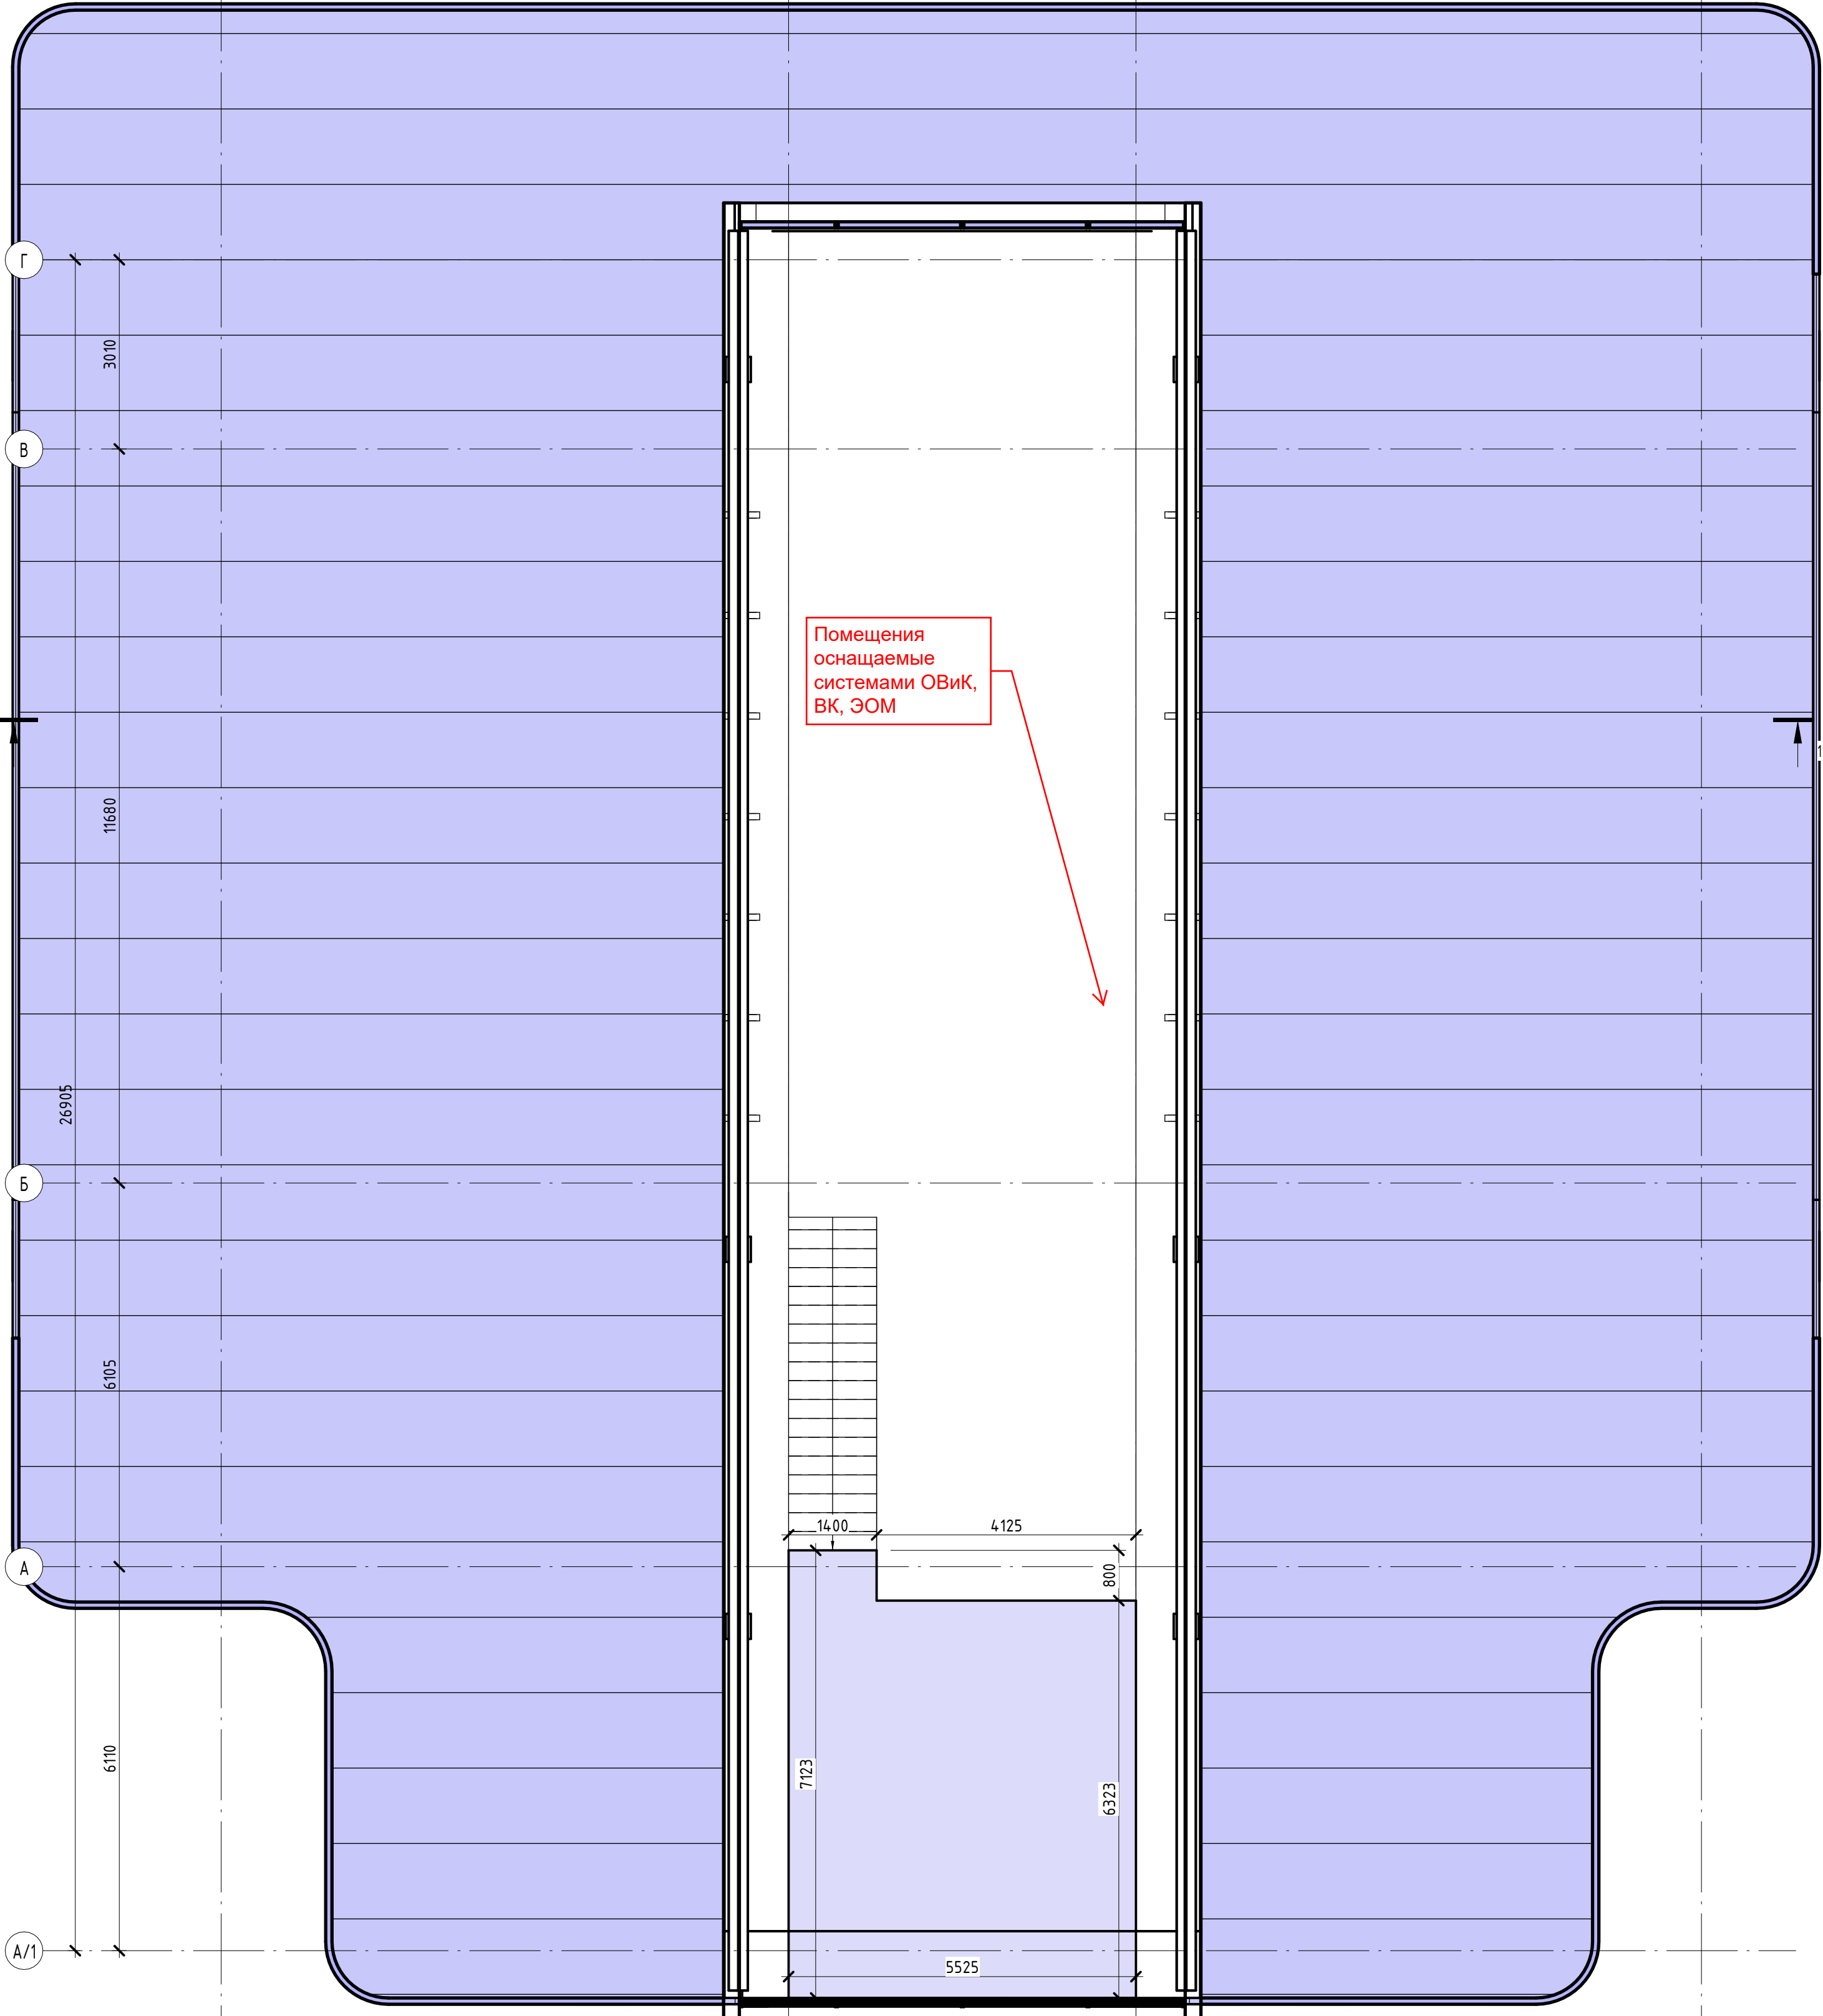

Условные обозначения:

Монтаж перегородок - [штрихованная линия]

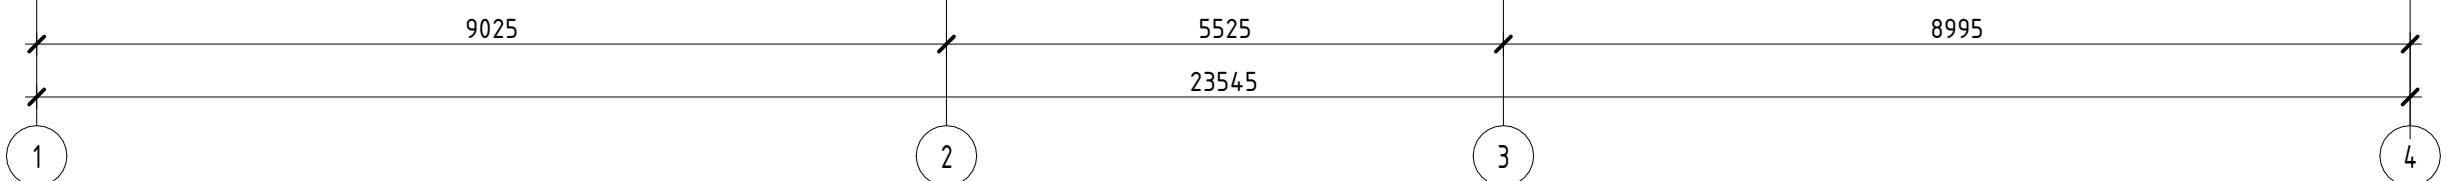

Создано	
Взам. инв. №	
Подл. и дата	
Инв. № подл.	

Спецификация перекрытий 2 этажа	
Тип	Площадь
Ж.б. плита 200 мм	36,05 м <sup>2</sup>
Общий итог	36,05 м <sup>2</sup>


Спецификация монтажа стен 2 этажа		
Тип	Площадь	Объем
Навесная стена, импосты 50 x 150 мм, без разрезки	50,69 м <sup>2</sup>	0,00 м <sup>3</sup>
Общий итог	50,69 м <sup>2</sup>	0,00 м <sup>3</sup>

Изм.	Кол.уч.	Лист	№ док.	Подпись	Дата
ГАП				Бедов А.А.	
ГИП				Тодышев И.В.	
Архитектор				Шелепов А.А.	

<b>№ 12-21/054 - АР -</b>					
МО, г.о. Домодедово, аэропорт Домодедово имени М.В. Ломоносова, 13/1					
Центр деловой авиации				Стадия	Лист
				ЭП	16
План монтажа 2 этажа				ООО АГ "Донжон"	

# План несущих балок

1:100

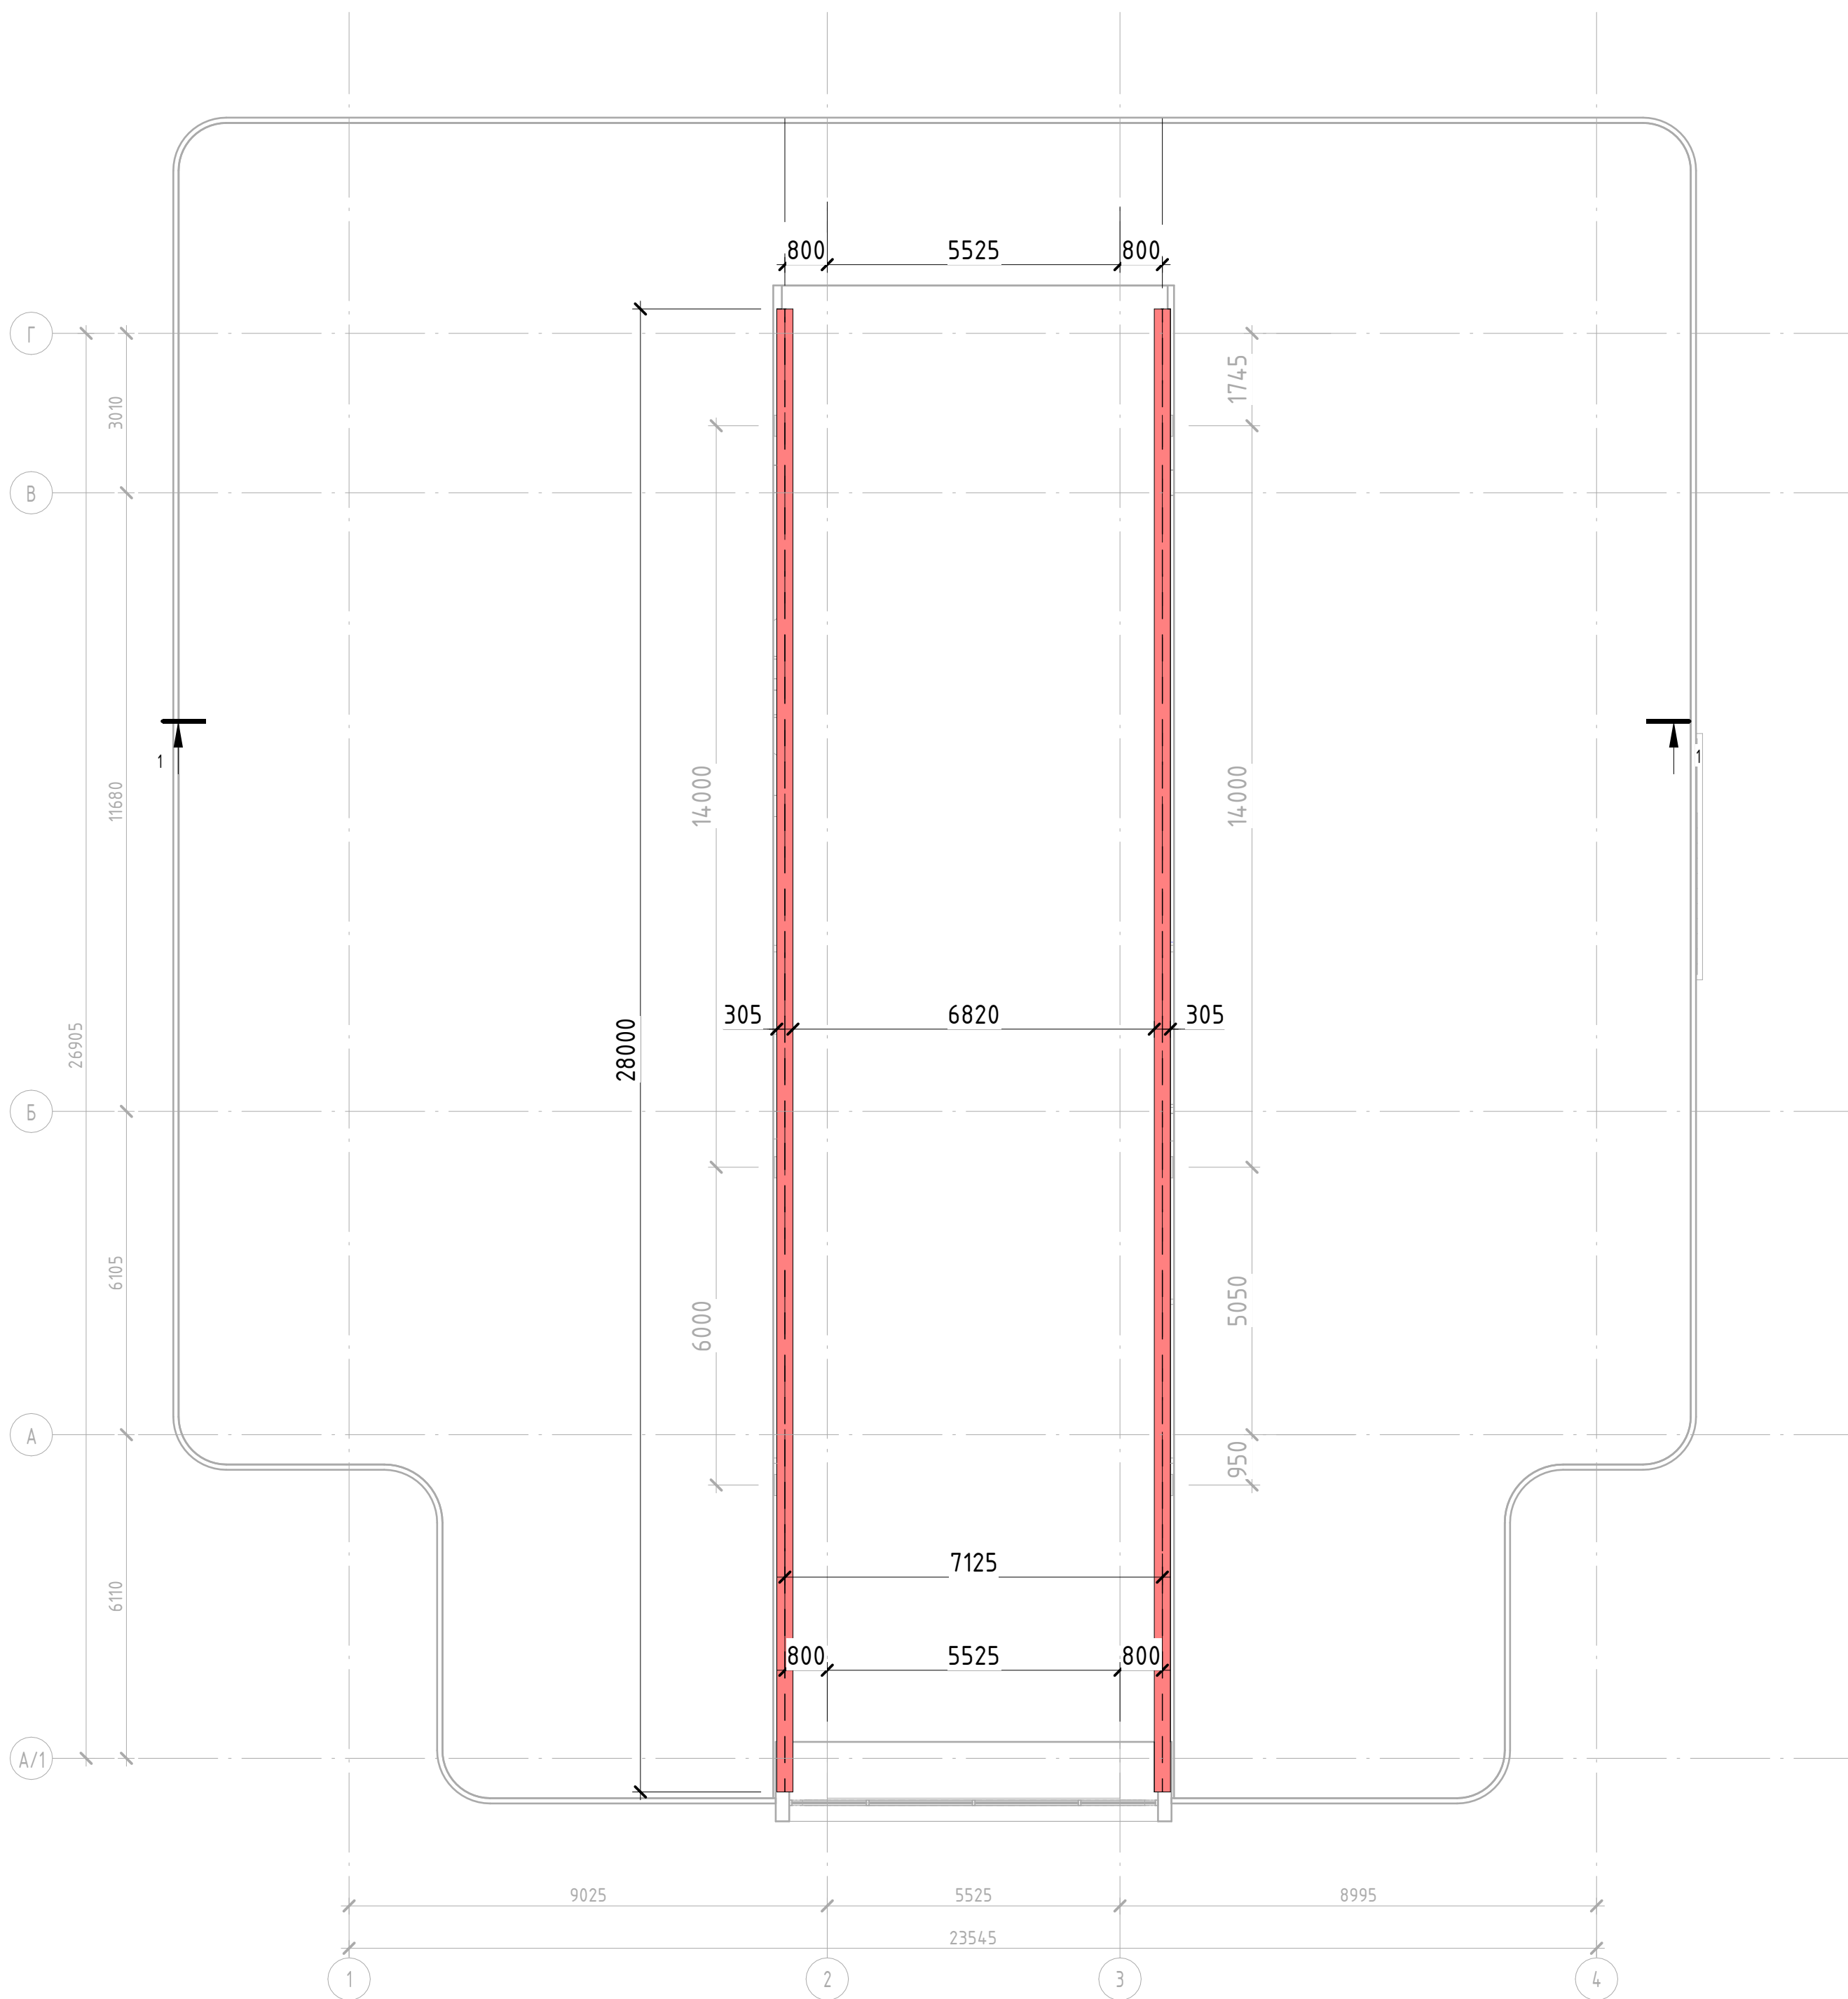


Согласовано	
Инв. № подл.	
Подл. и дата	
Взам. инв. №	


Спецификация несущих балок		
Тип	Длина	Число
610x305x238UB	56,00 м	2
<b>Общий итог</b>	<b>56,00 м</b>	<b>2</b>

<b>№ 12-21/054 - AP -</b>					
МО, г.о. Домодедово, аэропорт Домодедово имени М.В. Ломоносова, 13/1					
Изм.	Кол.уч	Лист	№ док.	Подпись	Дата
Центр деловой авиации				ЭП	Лист 17
ГАП	Бедов А.А.				
ГИП	Тодышев И.В.				
Архитектор	Шелепов А.А.				
План несущих балок				ООО АГ "Донжон"	

Фасад 1 - 4 - проект  
1:75

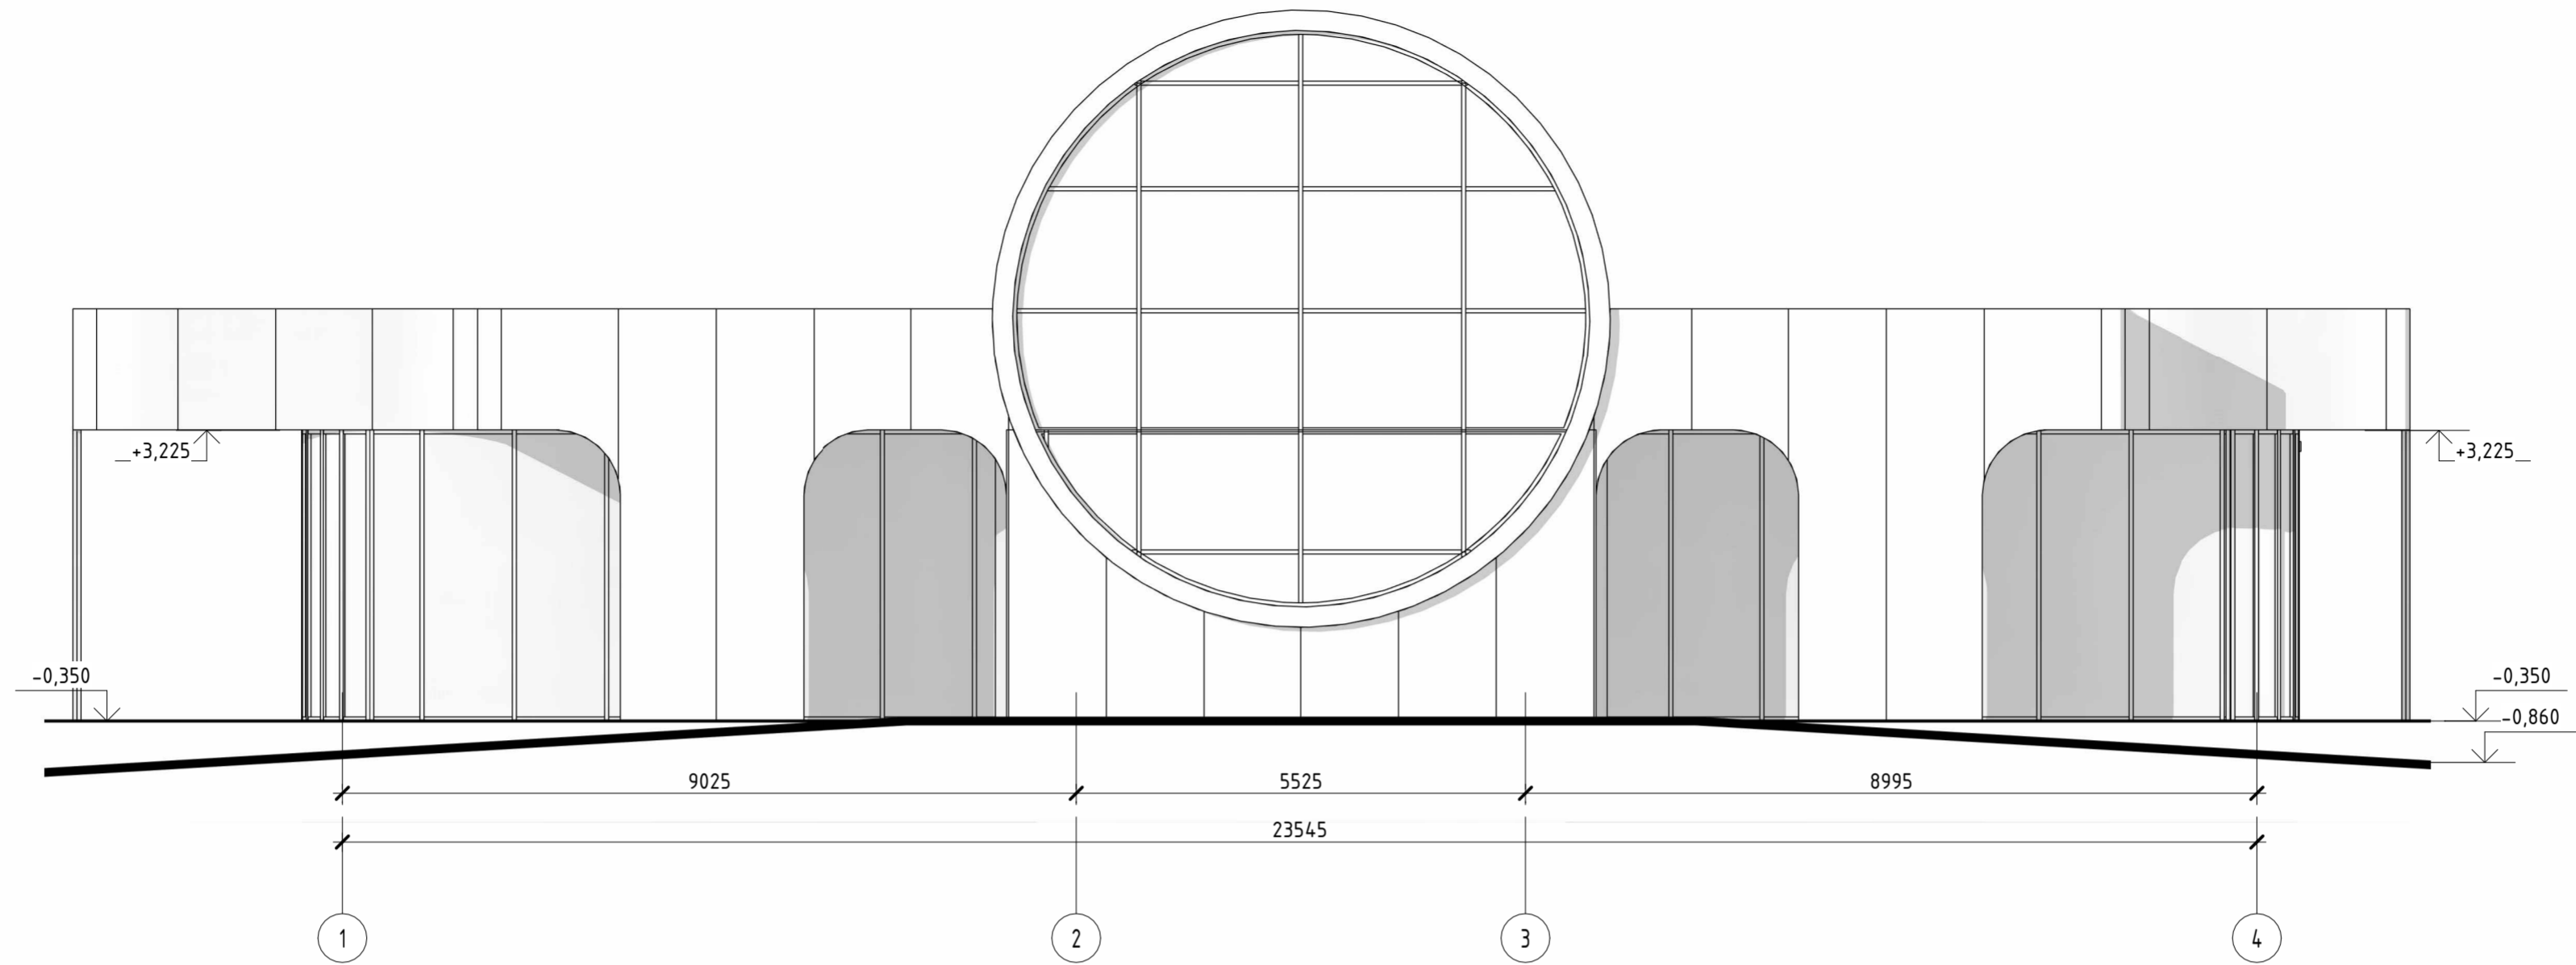

Фасад 4 - 1 - проект  
1:75

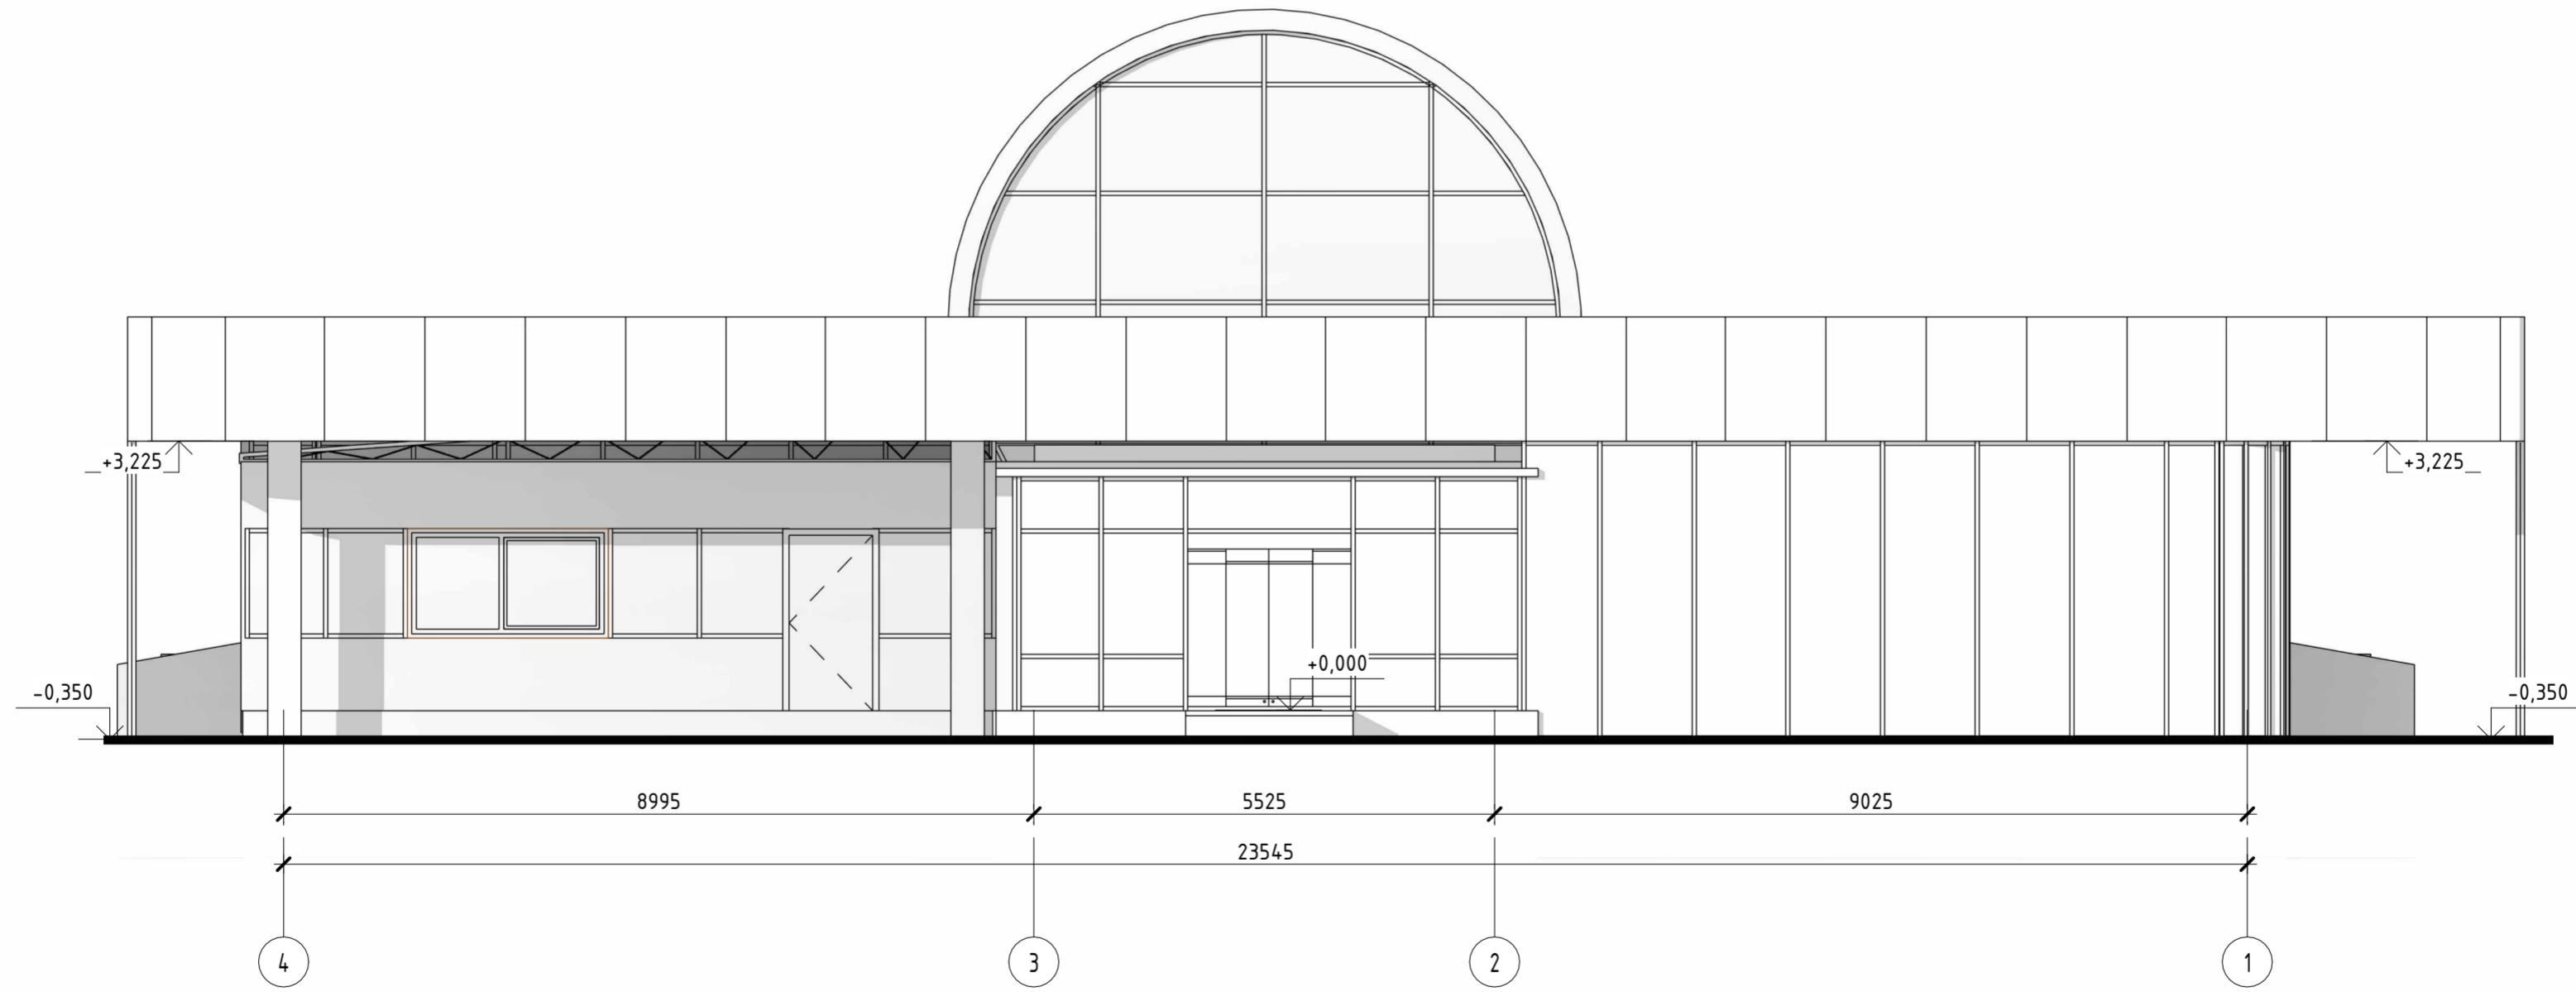


Согласовано	
Взам. инв. №	
Подп. и дата	
Инв. № подл.	

<b>№ 12-21/054 - АР -</b>					
МО, г.о. Домодедово, аэропорт Домодедово имени М.В. Ломоносова, 13/1					
Изм.	Кол.уч.	Лист	№ док.	Подпись	Дата
Центр деловой авиации				ЭП	18
ГАП	Бедов А.А.				
ГИП	Тодышев И.В.				
Архитектор	Шелепов А.А.				
Фасад 1-4, Фасад 4-1 - Проект				ООО АГ "Донжон"	


Фасад А/1 - Г - проект

1:75

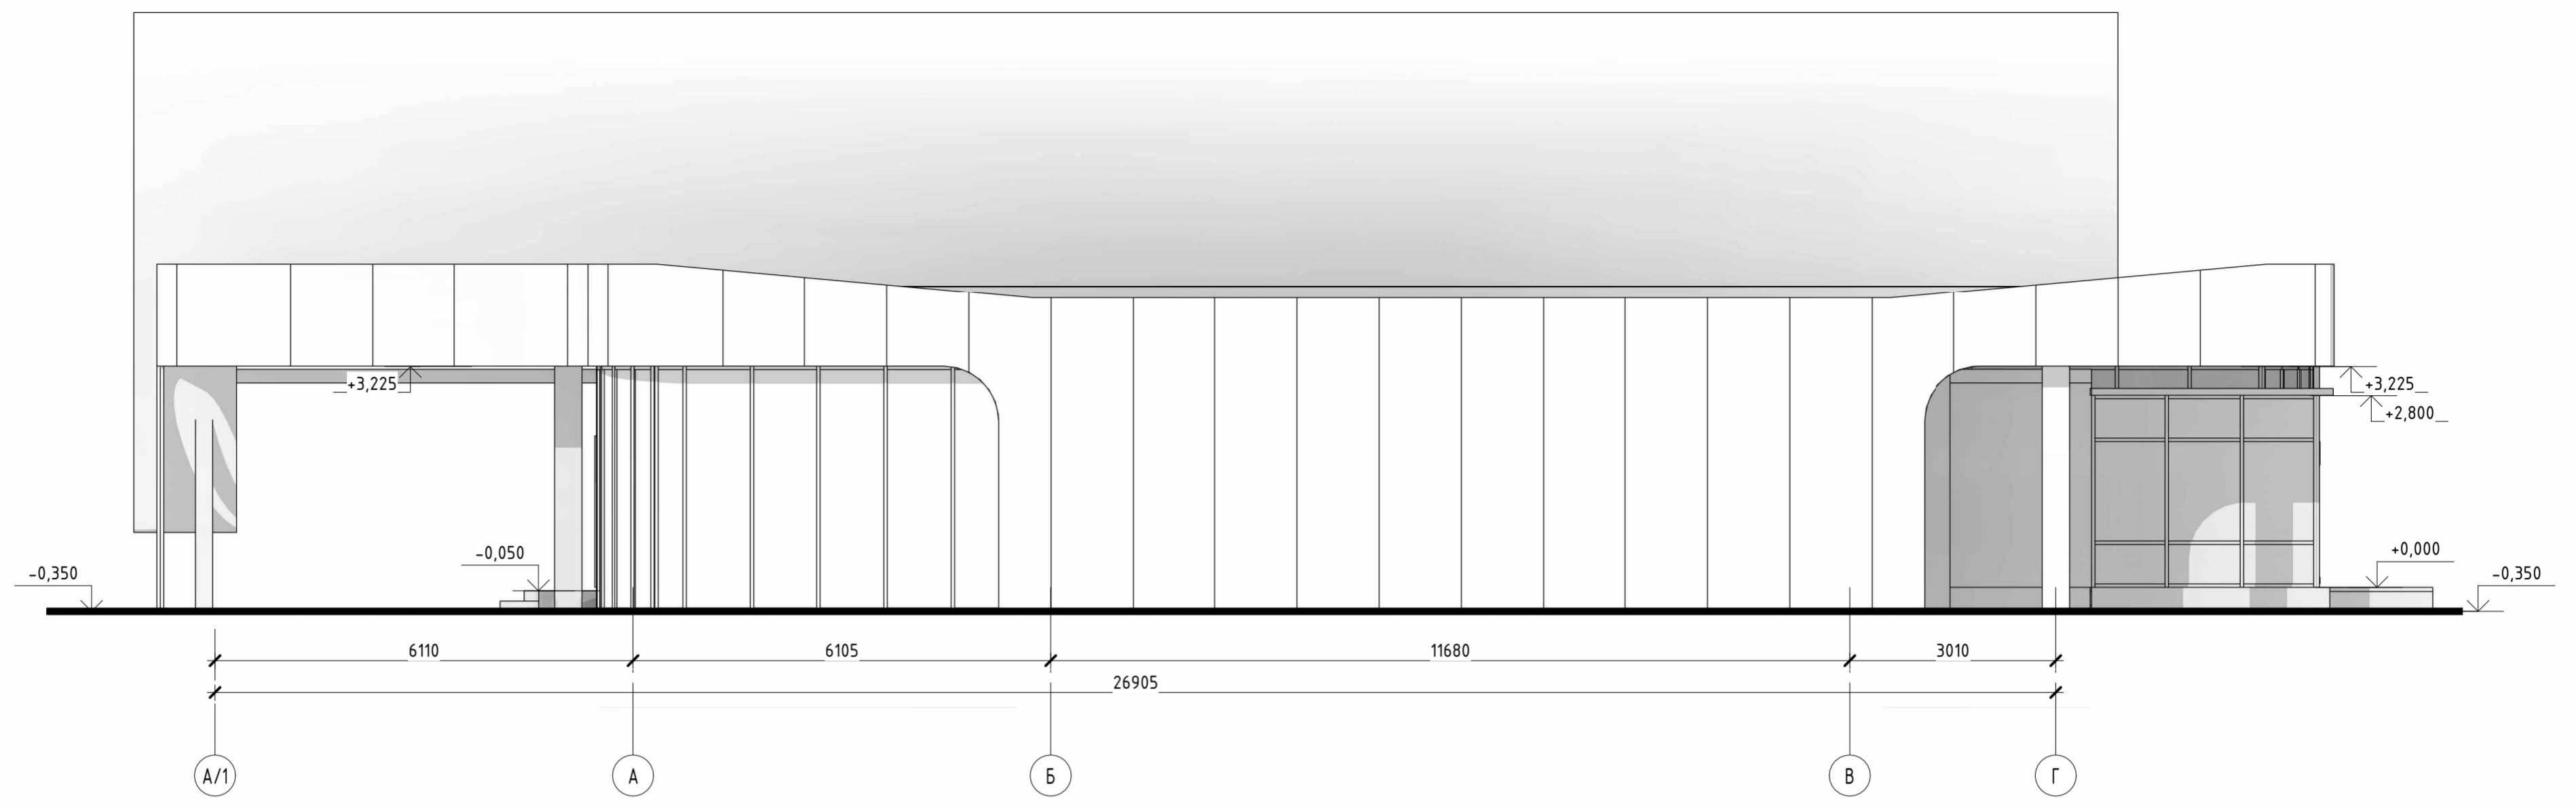

Фасад Г - А/1 - проект

1:75

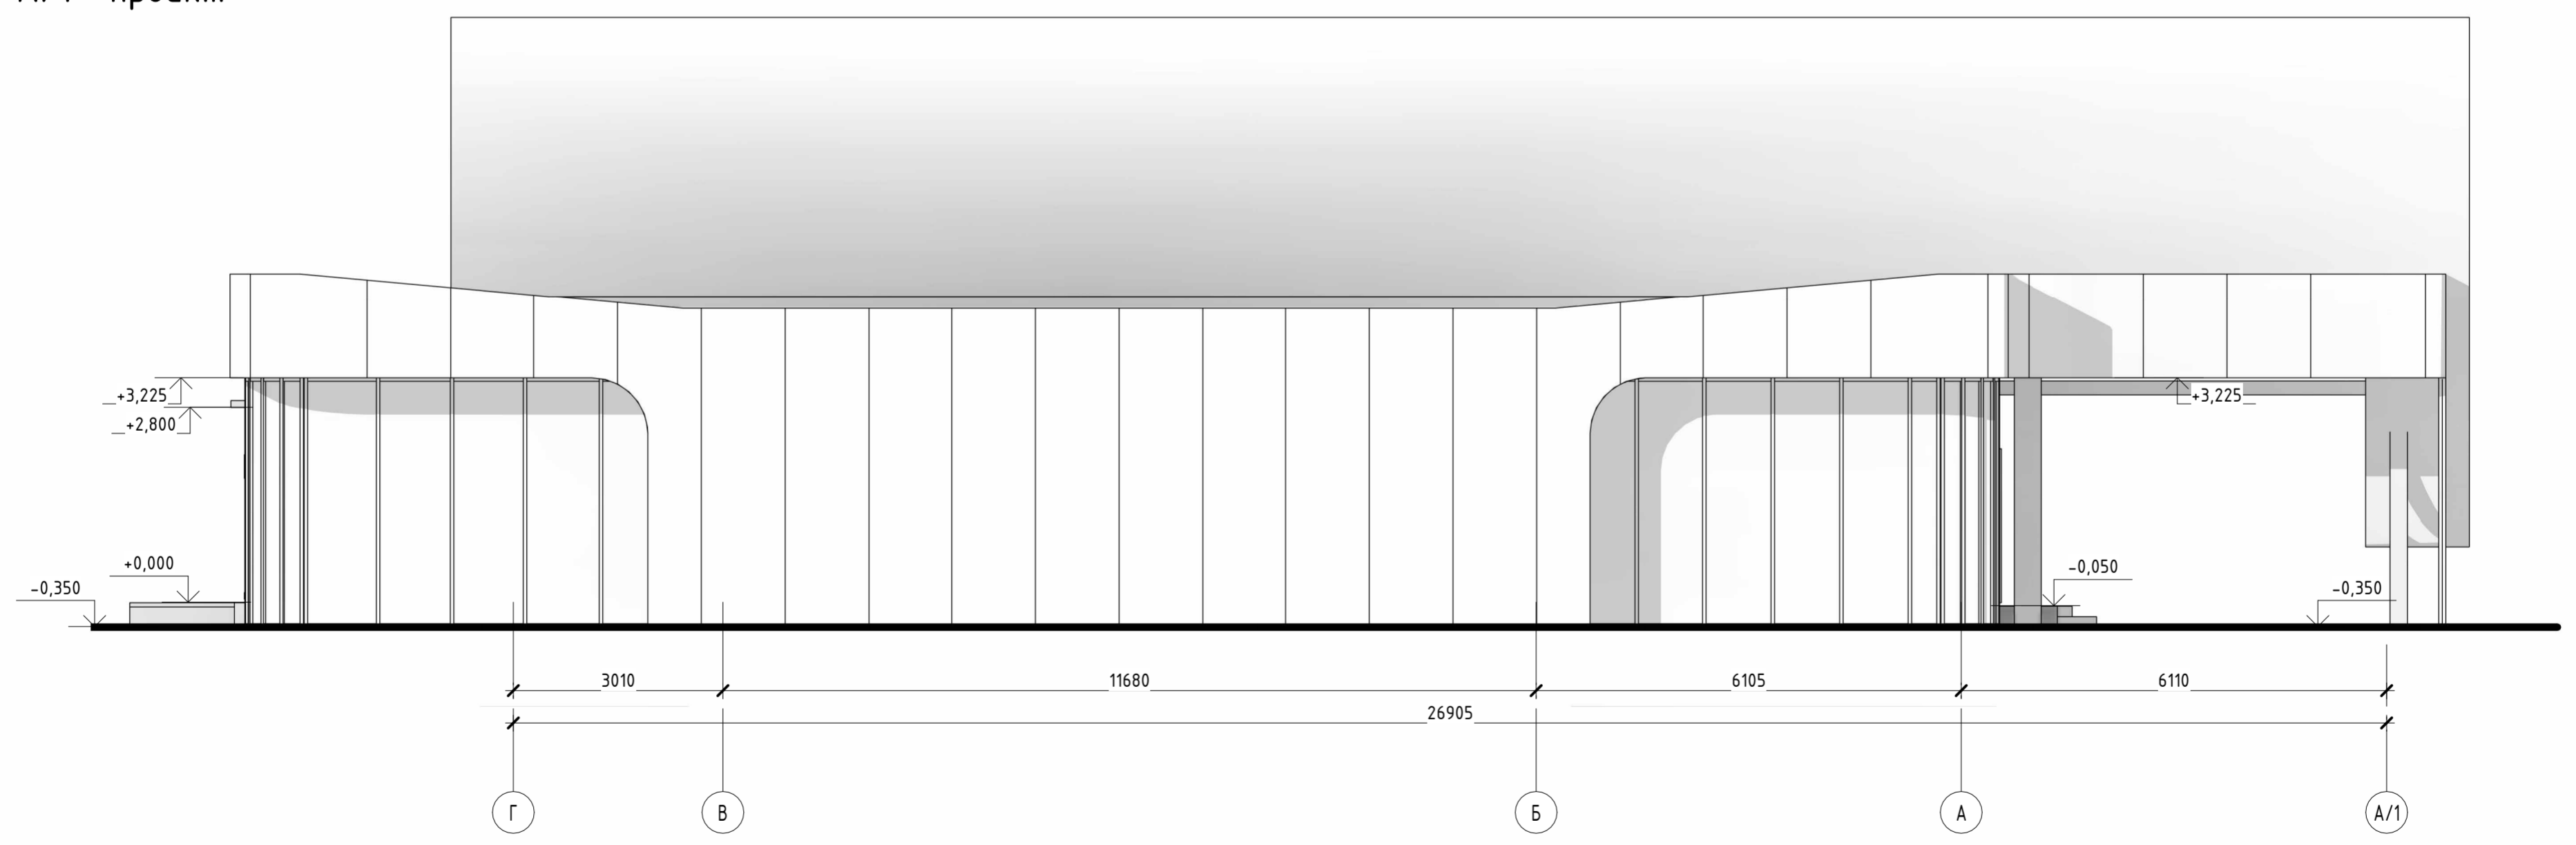

Создано	
Взам. инв. №	
Подл. и дата	
Инв. № подл.	

<b>№ 12-21/054 - АР -</b>					
МО, г.о. Домодедово, аэропорт Домодедово имени М.В. Ломоносова, 13/1					
Изм.	Кол.уч.	Лист	№ док.	Подпись	Дата
Центр деловой авиации				Стадия	Лист
				ЭП	19
Фасад А/1-Г, Фасад Г-А/1 - Проект				ООО АГ "Донжон"	

План с экспликацией помещений

Цоколя

1:75



Экспликация помещений Цоколя

№ пом	Наименование	Площадь, м <sup>2</sup>
0.1	Холл	23,24 м <sup>2</sup>
0.2	Коридор	25,51 м <sup>2</sup>
0.3	Санузел мужской	11,64 м <sup>2</sup>
0.4	Санузел женский	9,03 м <sup>2</sup>
0.5	Склад концессионный	3,52 м <sup>2</sup>
0.6	Склад концессионный	7,50 м <sup>2</sup>
0.7	Склад концессионный	5,98 м <sup>2</sup>
0.8	Кухня	44,32 м <sup>2</sup>
0.9	Помещение	17,48 м <sup>2</sup>
0.10	Комната отдыха ОПК	18,28 м <sup>2</sup>
0.11	Комната отдыха DS	16,17 м <sup>2</sup>
0.12	Помещение уборочного инвентаря	16,38 м <sup>2</sup>
0.13	Комната отдыха	24,63 м <sup>2</sup>
0.14	Душевая	8,25 м <sup>2</sup>
0.16	Санузел	5,37 м <sup>2</sup>
0.17	Коридор	13,58 м <sup>2</sup>
0.18	Склад концессионный	14,15 м <sup>2</sup>
0.19	Склад концессионный	11,67 м <sup>2</sup>
0.20	ИТП №3	7,57 м <sup>2</sup>
Общий итог: 23		284,27 м <sup>2</sup>


Примечание:  
1. Площади помещений не учитывают площади перегородок

<b>№ 12-21/054 - AP -</b>				
МО, г.о. Домодедово, аэропорт Домодедово имени М.В. Ломоносова, 13/1				
Изм.	Кол.уч.	Лист	№ док.	Подпись
Центр деловой авиации			Стадия	Лист
			ЭП	20
План с экспликацией помещений Цоколя			ООО АГ "Донжон"	

# План с экспликацией помещений 1

этажа

1 : 75

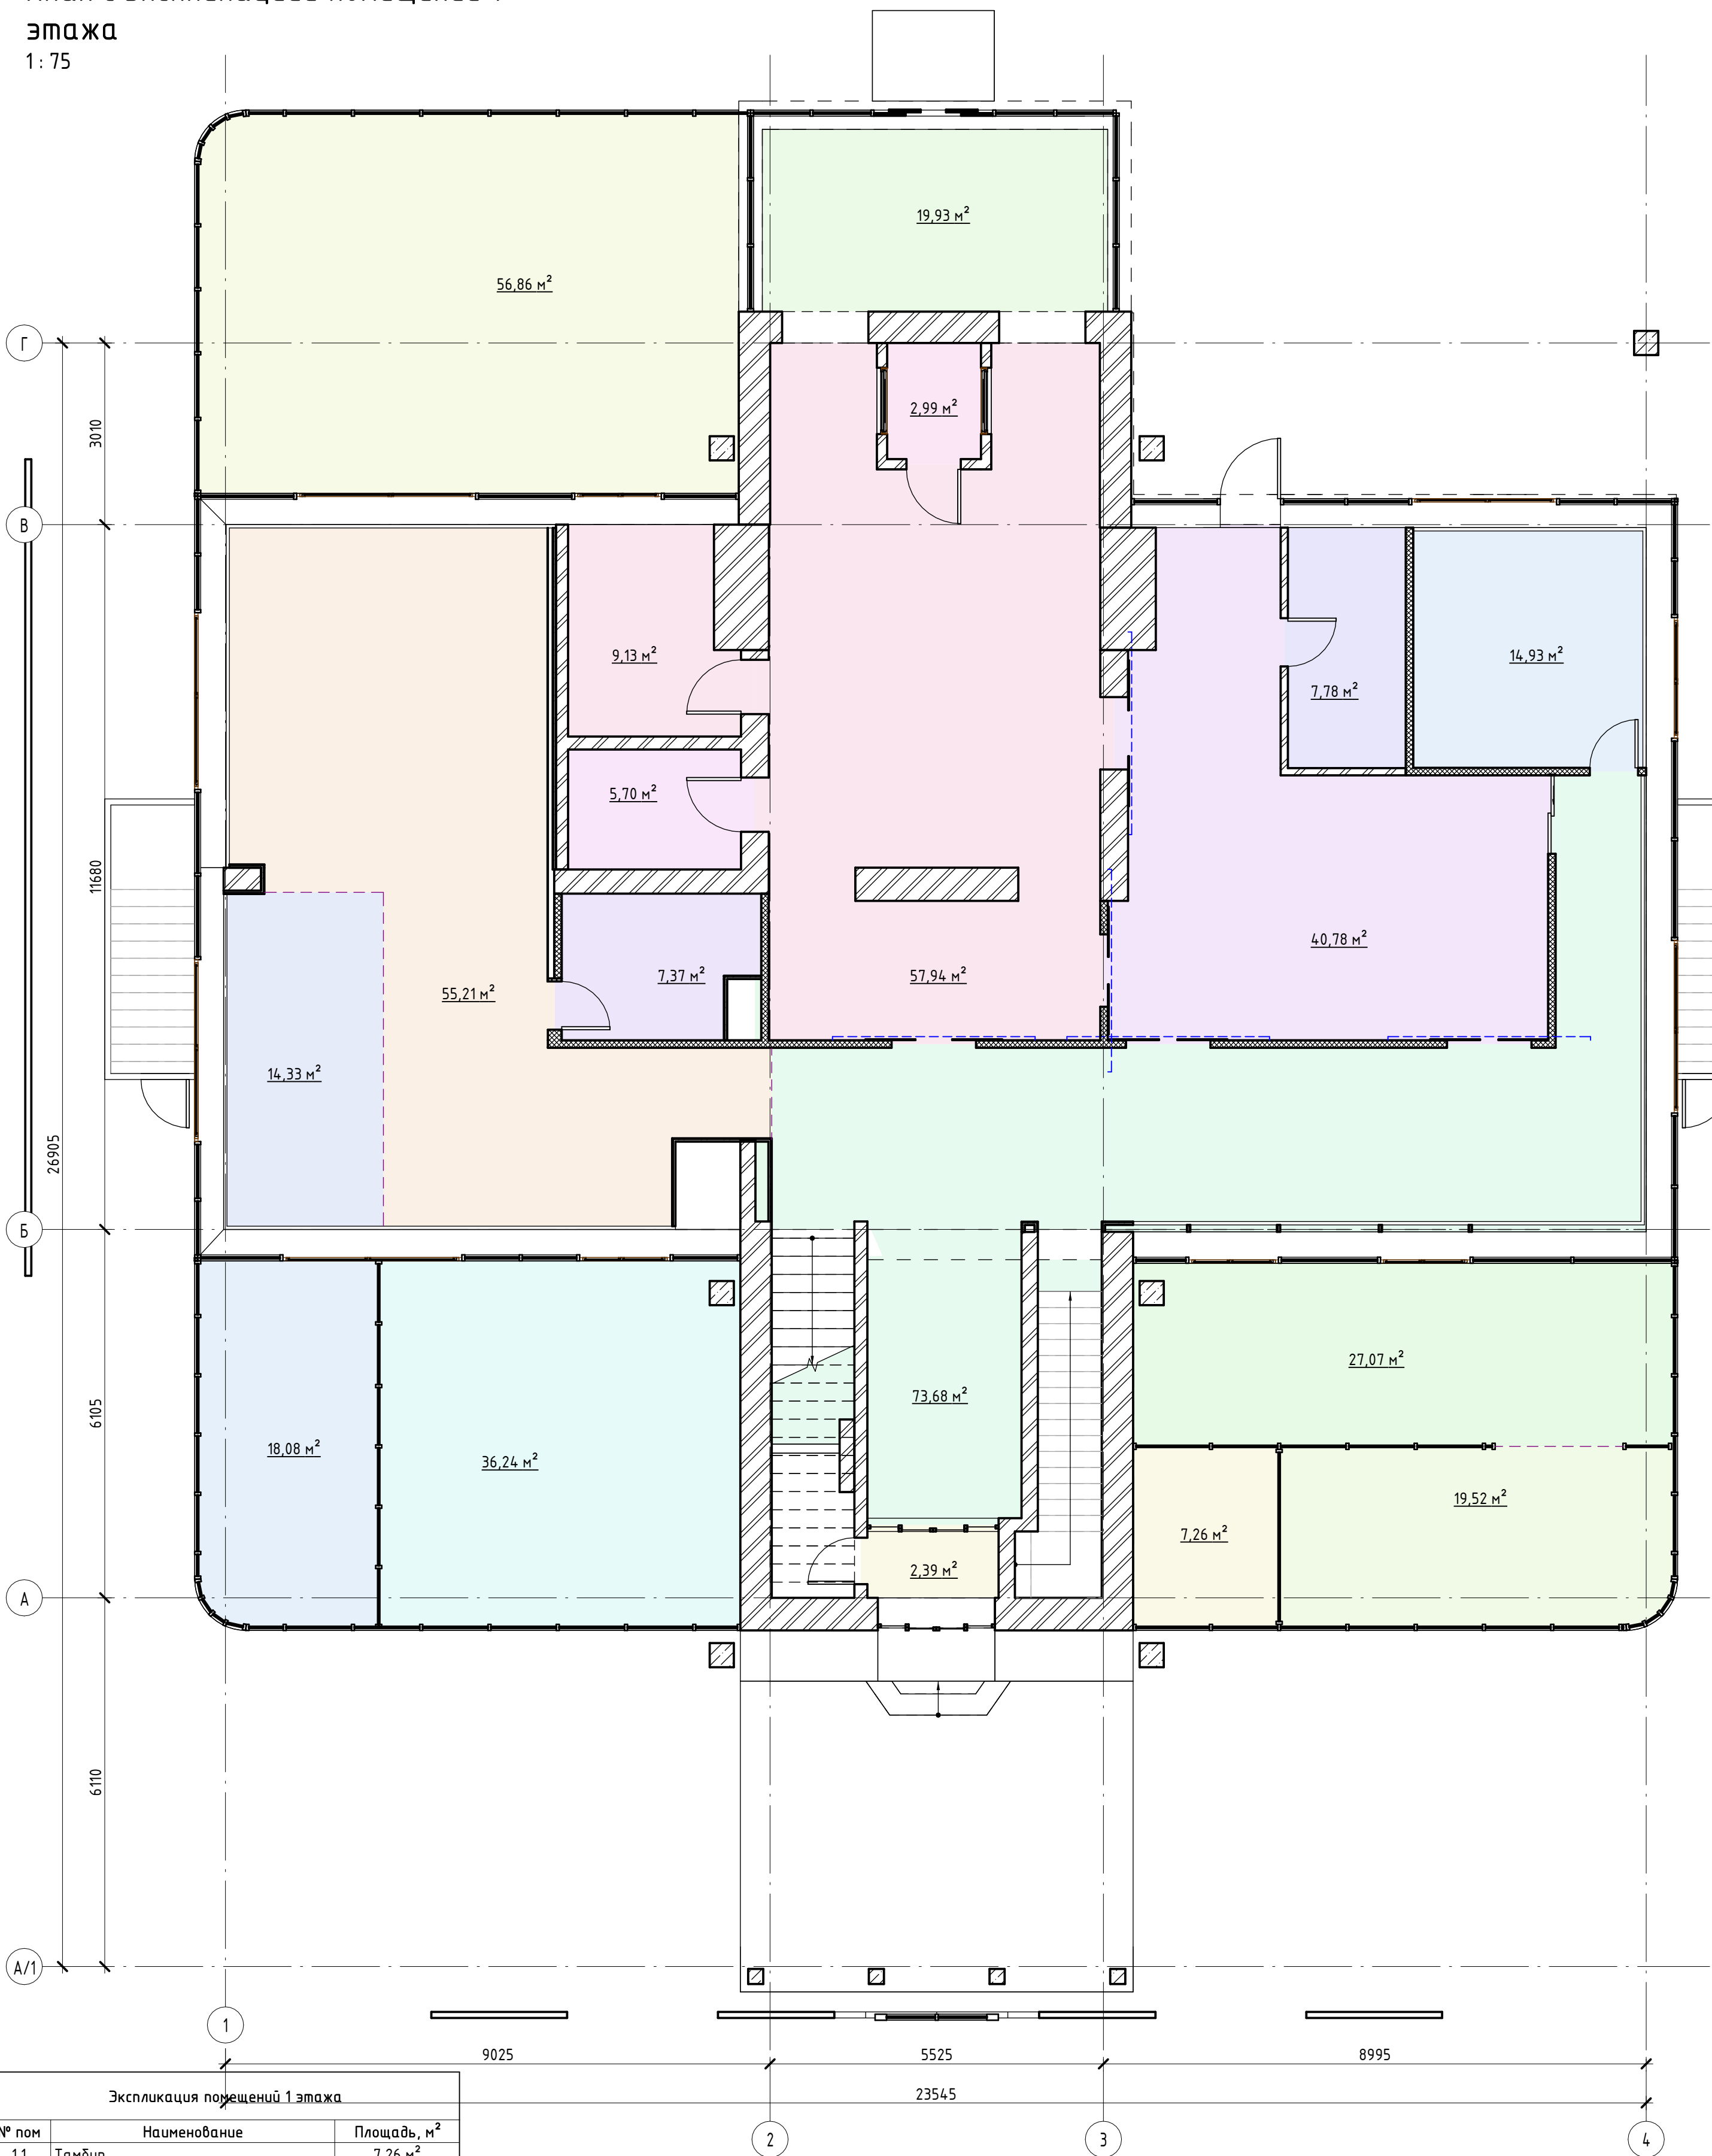

Экспликация помещений 1 этажа


№ пом	Наименование	Площадь, м <sup>2</sup>
1.1	Тамбур	7,26 м <sup>2</sup>
1.2	Входная группа	19,52 м <sup>2</sup>
1.3	Ресепшен	27,07 м <sup>2</sup>
1.4	Зона регистрации	73,68 м <sup>2</sup>
1.5	Тамбур	2,39 м <sup>2</sup>
1.6	Зона ожидания	36,24 м <sup>2</sup>
1.7	Переговорная	18,08 м <sup>2</sup>
1.8	Кофе-бар	14,33 м <sup>2</sup>
1.9	Зона ожидания VIP	55,21 м <sup>2</sup>
1.10	Диспетчерская ОПК, ФТС, ПС	7,37 м <sup>2</sup>
1.11	КЛД_ФТС	5,70 м <sup>2</sup>
1.12	ФТС	9,13 м <sup>2</sup>
1.13	ФТС	57,94 м <sup>2</sup>
1.14	Предполетный досмотр (Прилет ВВЛ)	40,78 м <sup>2</sup>
1.15	КЛД_САБ	7,78 м <sup>2</sup>
1.16	Переговорная	14,93 м <sup>2</sup>
1.17	Зона ожидания (Прилет)	56,86 м <sup>2</sup>
1.18	Зона получения багажа (прилет МВЛ)	19,93 м <sup>2</sup>
1.19	ОПК	2,99 м <sup>2</sup>
Общий итог: 19		477,22 м <sup>2</sup>

№ 12-21/054 - АР -					
МО, г.о. Домодедово, аэропорт Домодедово имени М.В. Ломоносова, 13/1					
Изм.	Кол.уч	Лист	№ док.	Подпись	Дата
ГАП	Бедов А.А.				
ГИП	Тодышев И.В.				
Архитектор	Шелопов А.А.				
Центр деловой авиации				ЭП	Лист 21
План с экспликацией помещений 1 этажа				ООО АГ "Донжон"	

План с экспликацией помещений 2 этажа

этажа

1:75

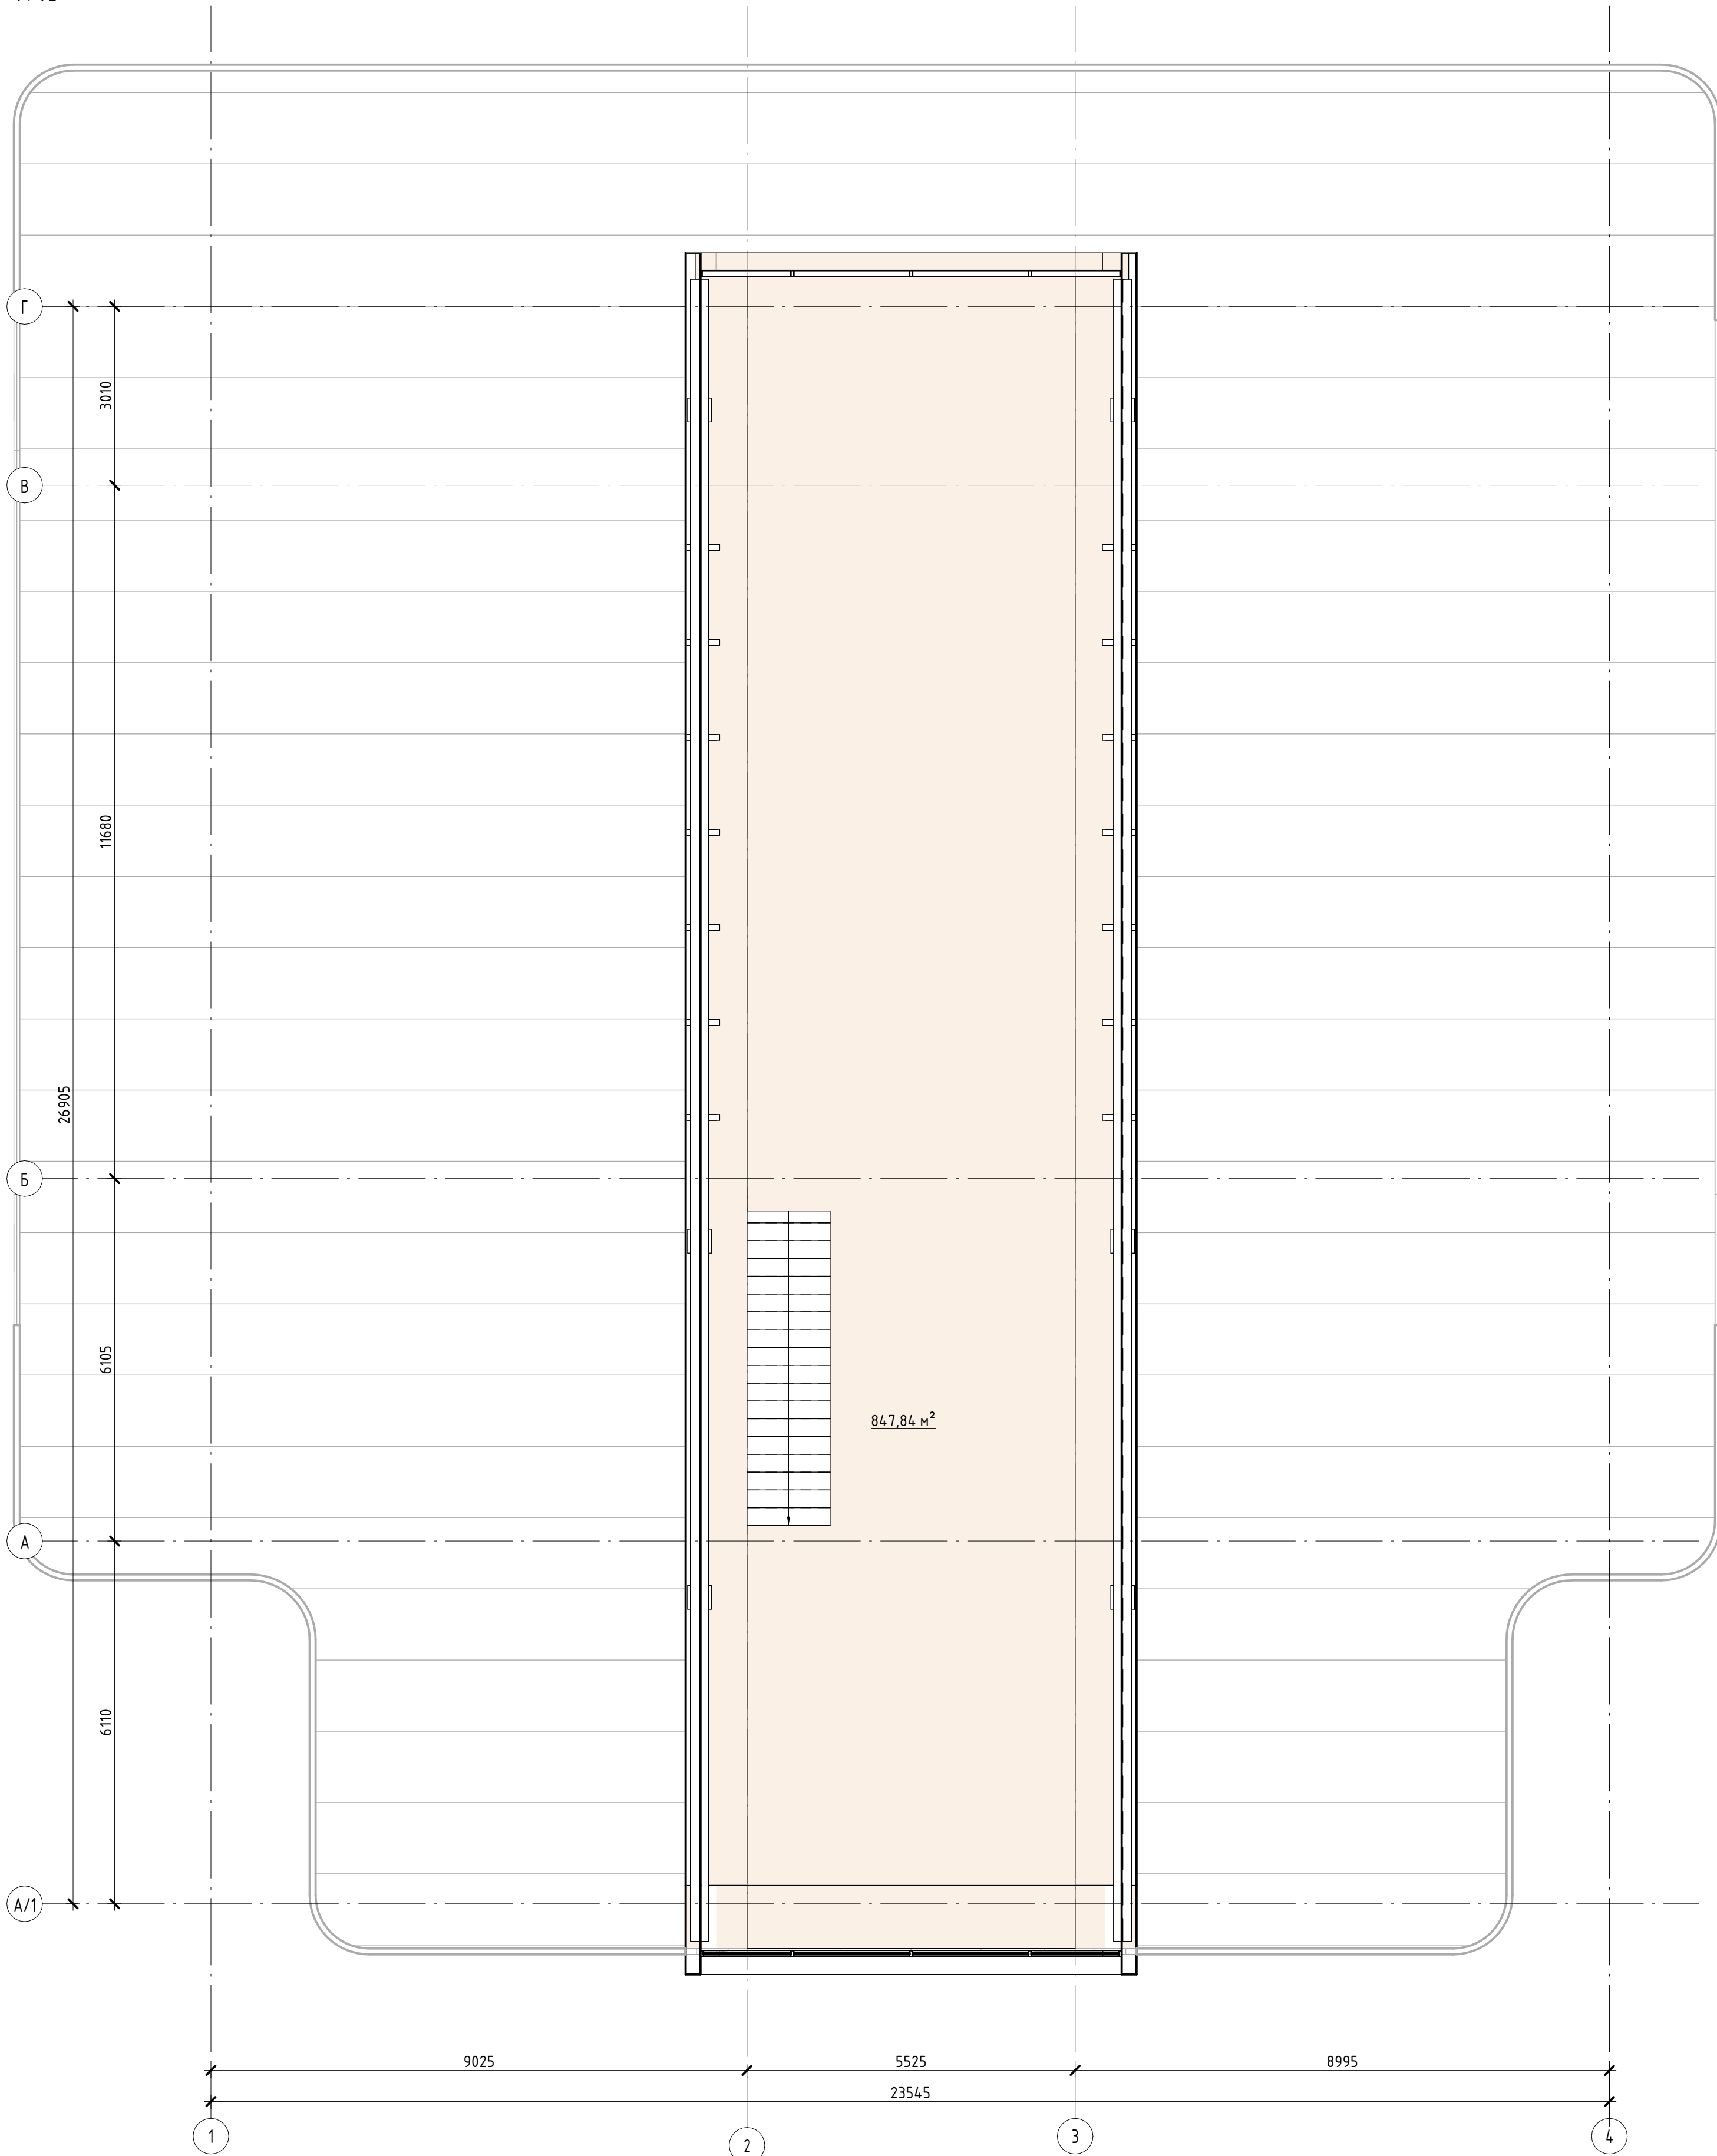

Создано	
Изм.	
Проверено	
Утверждено	


Взам. инв. №	
Инв. № подл.	

Подл. и дата	
Инв. № подл.	

Экспликация помещений 2 этажа		
№ пом	Наименование	Площадь, м²
1	Зона ожидания VIP	847,84 м²
Общий итог: 1		847,84 м²

<b>№ 12-21/054 - AP -</b>					
МО, г.о. Домодедово, аэропорт Домодедово имени М.В. Ломоносова, 13/1					
Изм.	Кол.уч	Лист	№ док.	Подпись	Дата
Центр деловой авиации				ЭП	22
ГАП	Бедов А.А.				
ГИП	Тодышев И.В.				
Архитектор	Шелепов А.А.				
План с экспликацией помещений 2 этажа				ООО АГ "Донжон"	

План кровли  
1:75

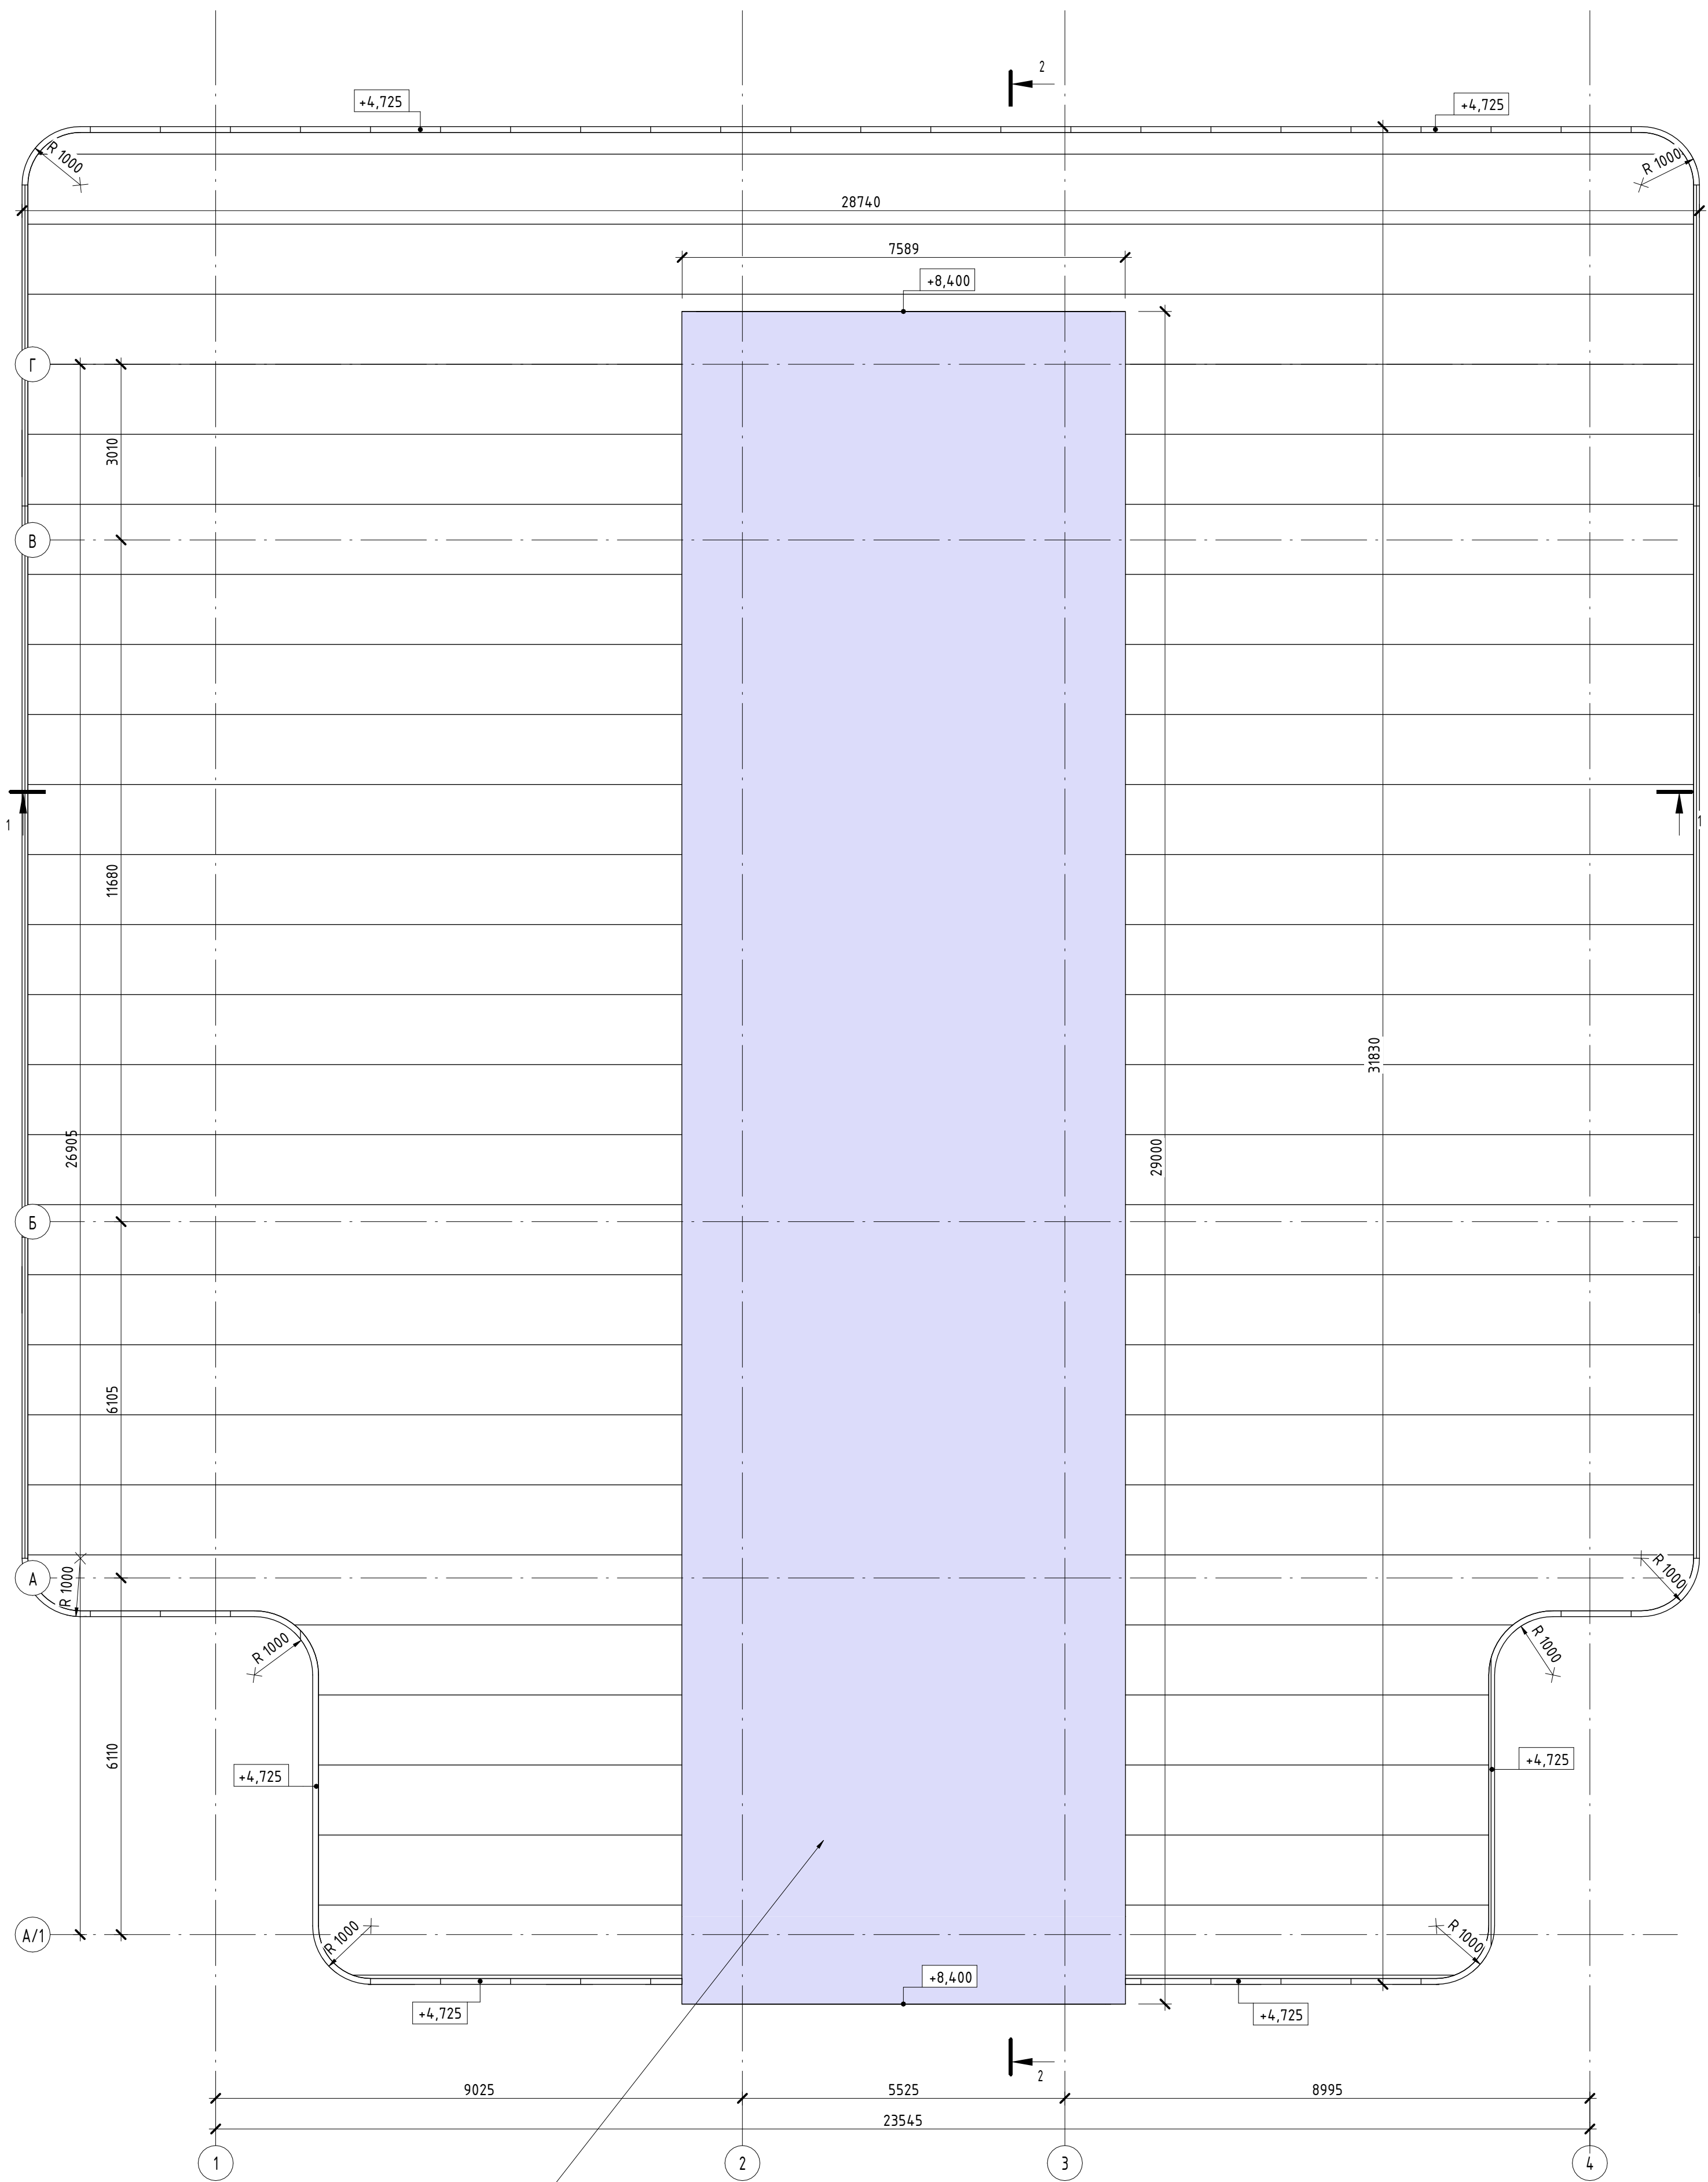

Объем и тип материалов на цилиндрическую конструкцию выдается производителем

Создано	
Взам. инв. №	
Подп. и дата	
Инв. № подл.	


Спецификация крыш	
Тип	Площадь
Кровля	644,88 м <sup>2</sup>
Общий итог	644,88 м <sup>2</sup>

№ 12-21/054 - AP -					
МО, г.о. Домодедово, аэропорт Домодедово имени М.В. Ломоносова, 13/1					
Изм.	Кол.уч	Лист	№ док.	Подпись	Дата
ГАП		Бедов А.А.			
ГИП		Тодышев И.В.			
Архитектор		Шелепов А.А.			
План кровли				ЭП	23
				ООО АГ "Донжон"	



# Разрез-схема - 1

1 : 100

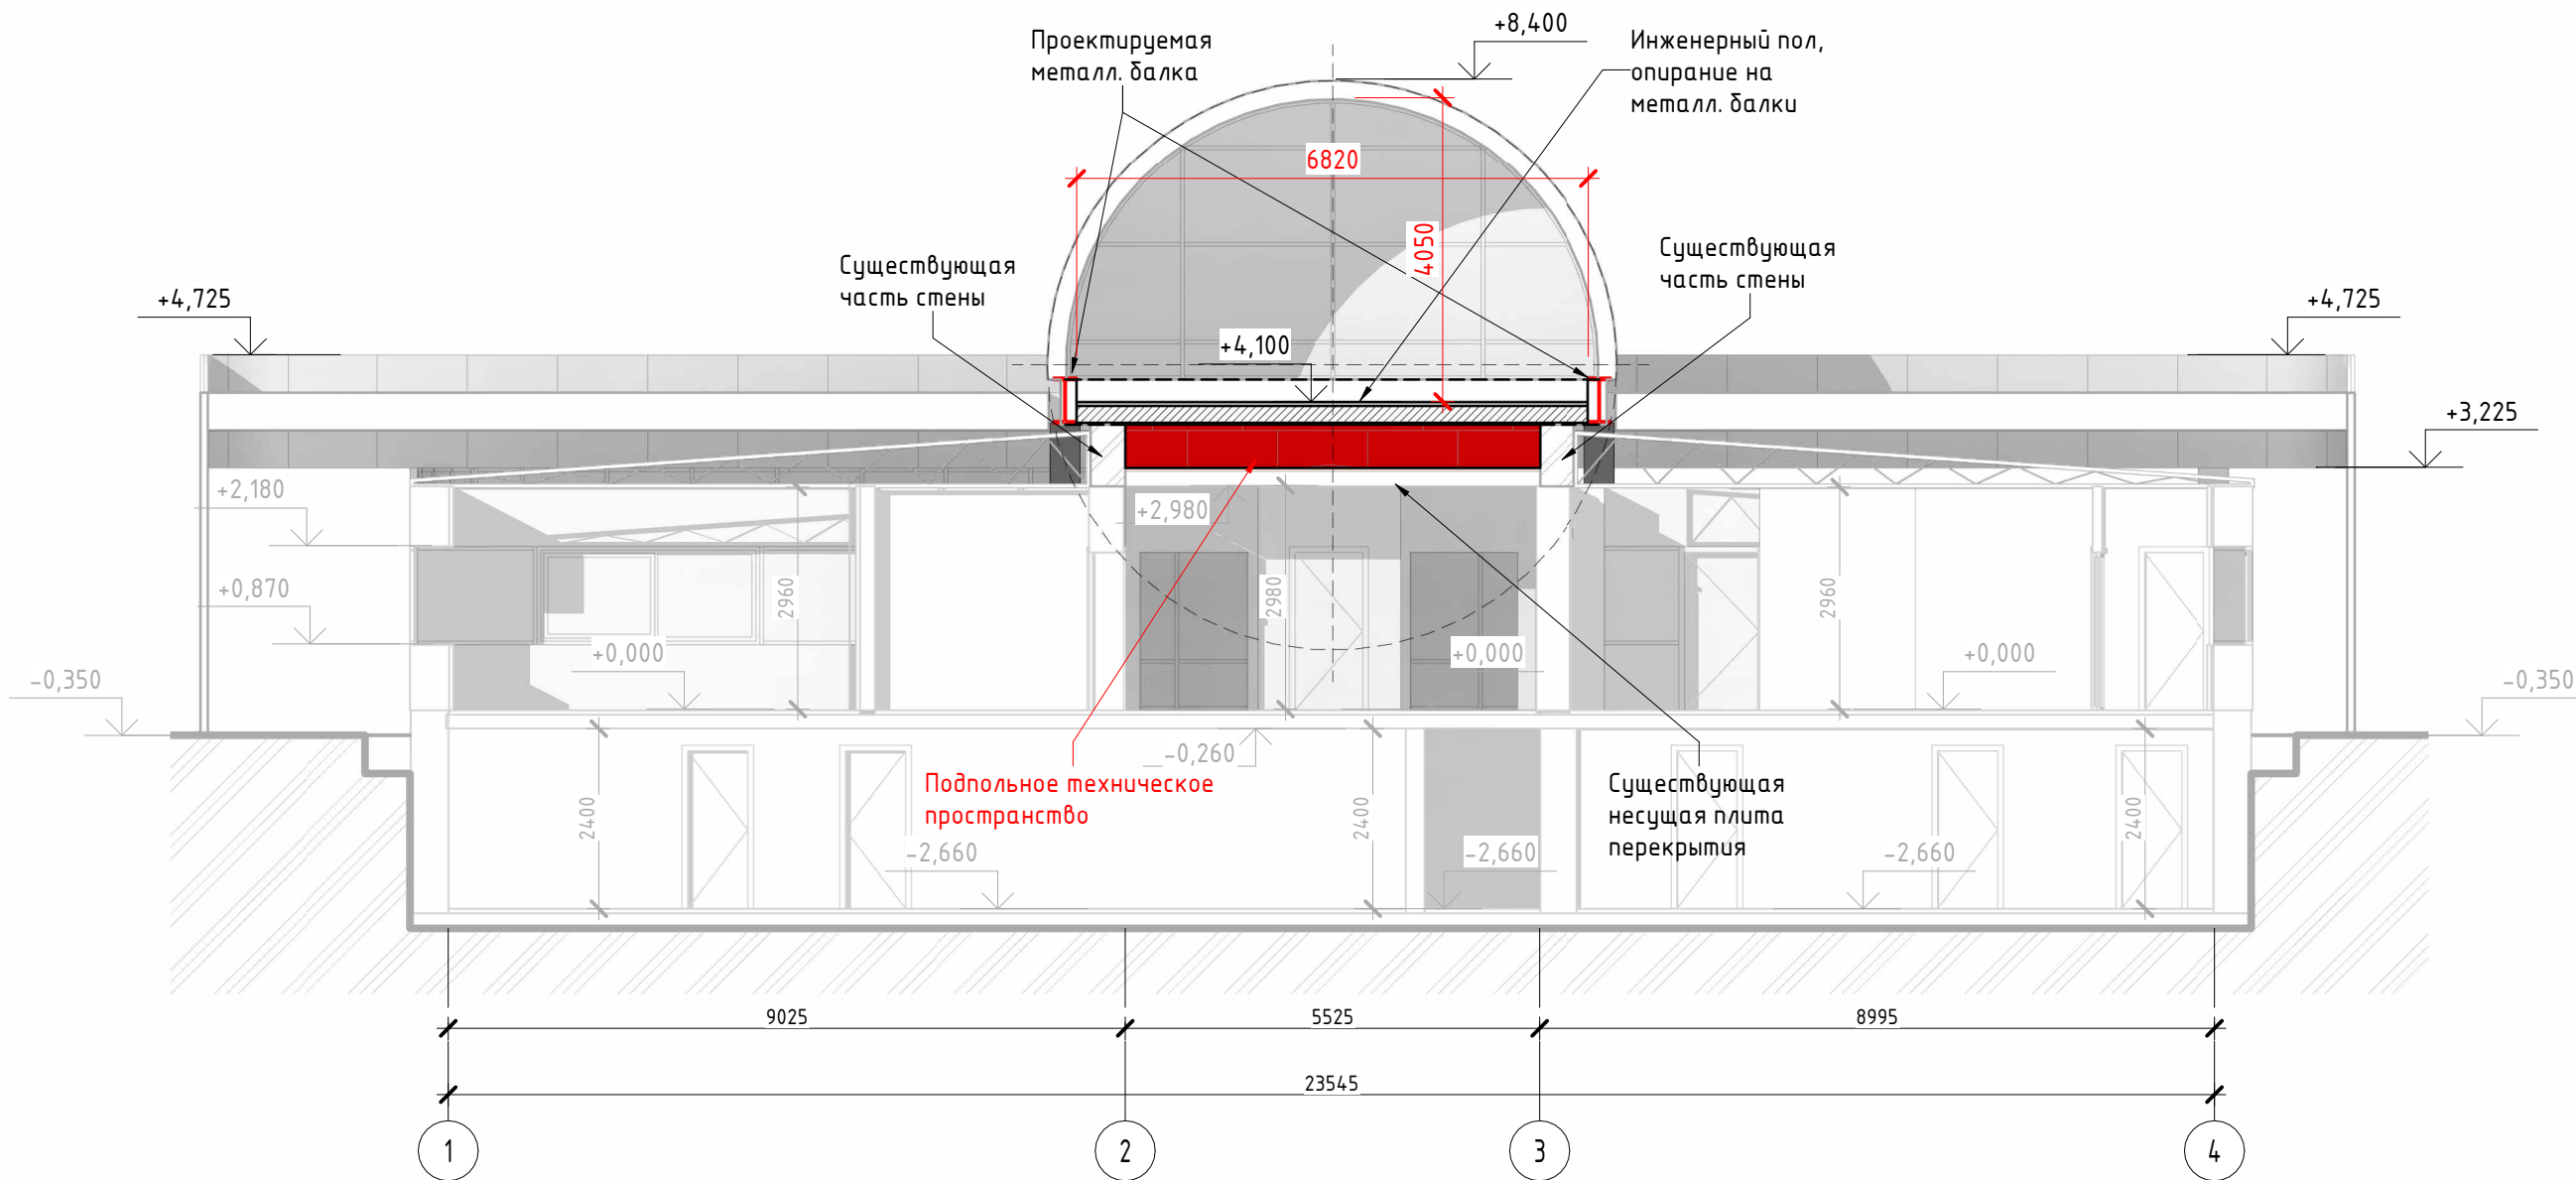

Согласовано

Взам. инв. №


Подп. и дата

Инв. № подл.

						<b>№ 12-21/054 - АР -</b>			
						МО, г.о.Домодедово, аэропорт Домодедово имени М.В. Ломоносова, 13/1			
Изм.	Кол.уч	Лист	№ док.	Подпись	Дата	Центр деловой авиации	Стадия	Лист	Листов
							ЭП	24	
ГАП		Бедов А.А.				Разрез-схема - 1	<b>ООО АГ "Донжон"</b>		
ГИП		Тодышев И.В.							
Архитектор		Шелепов А.А.							

# Разрез-схема - 2

1 : 100

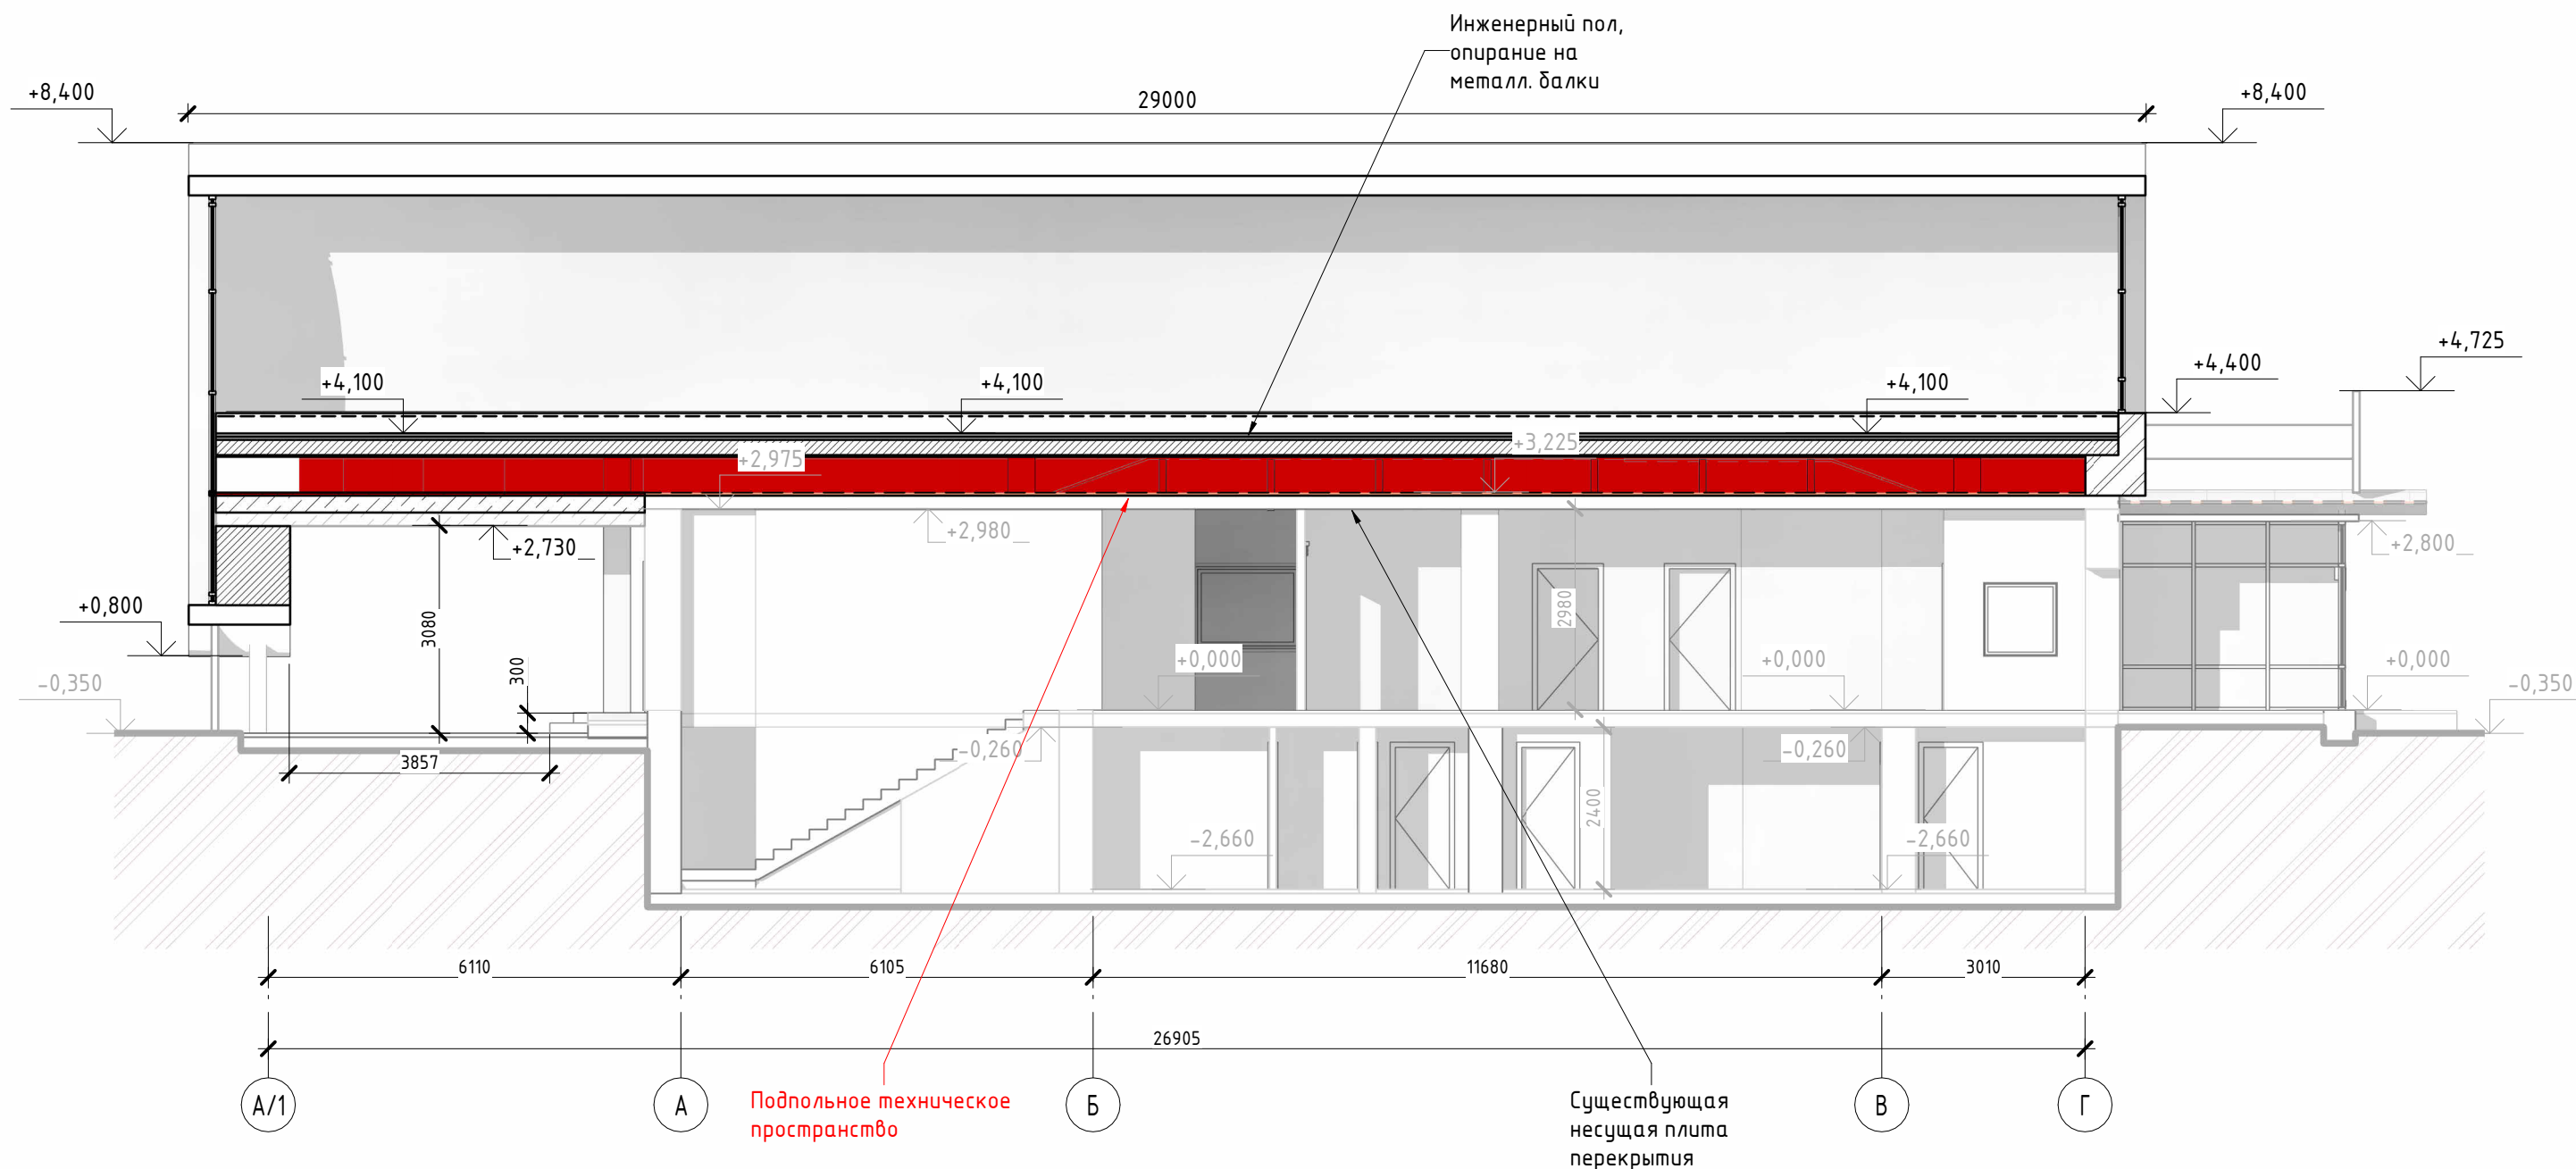

Согласовано


Взам. инв. №

Подп. и дата

Инв. № подл.

						<b>№ 12-21/054 - АР -</b>			
						МО, г.о.Домодедово, аэропорт Домодедово имени М.В. Ломоносова, 13/1			
Изм.	Кол.уч	Лист	№ док.	Подпись	Дата	Центр деловой авиации	Стадия	Лист	Листов
							ЭП	25	
ГАП		Бедов А.А.				Разрез-схема - 2	<b>ООО АГ "Донжон"</b>		
ГИП		Тодышев И.В.							
Архитектор		Шелепов А.А.							

# 3D Конструкция

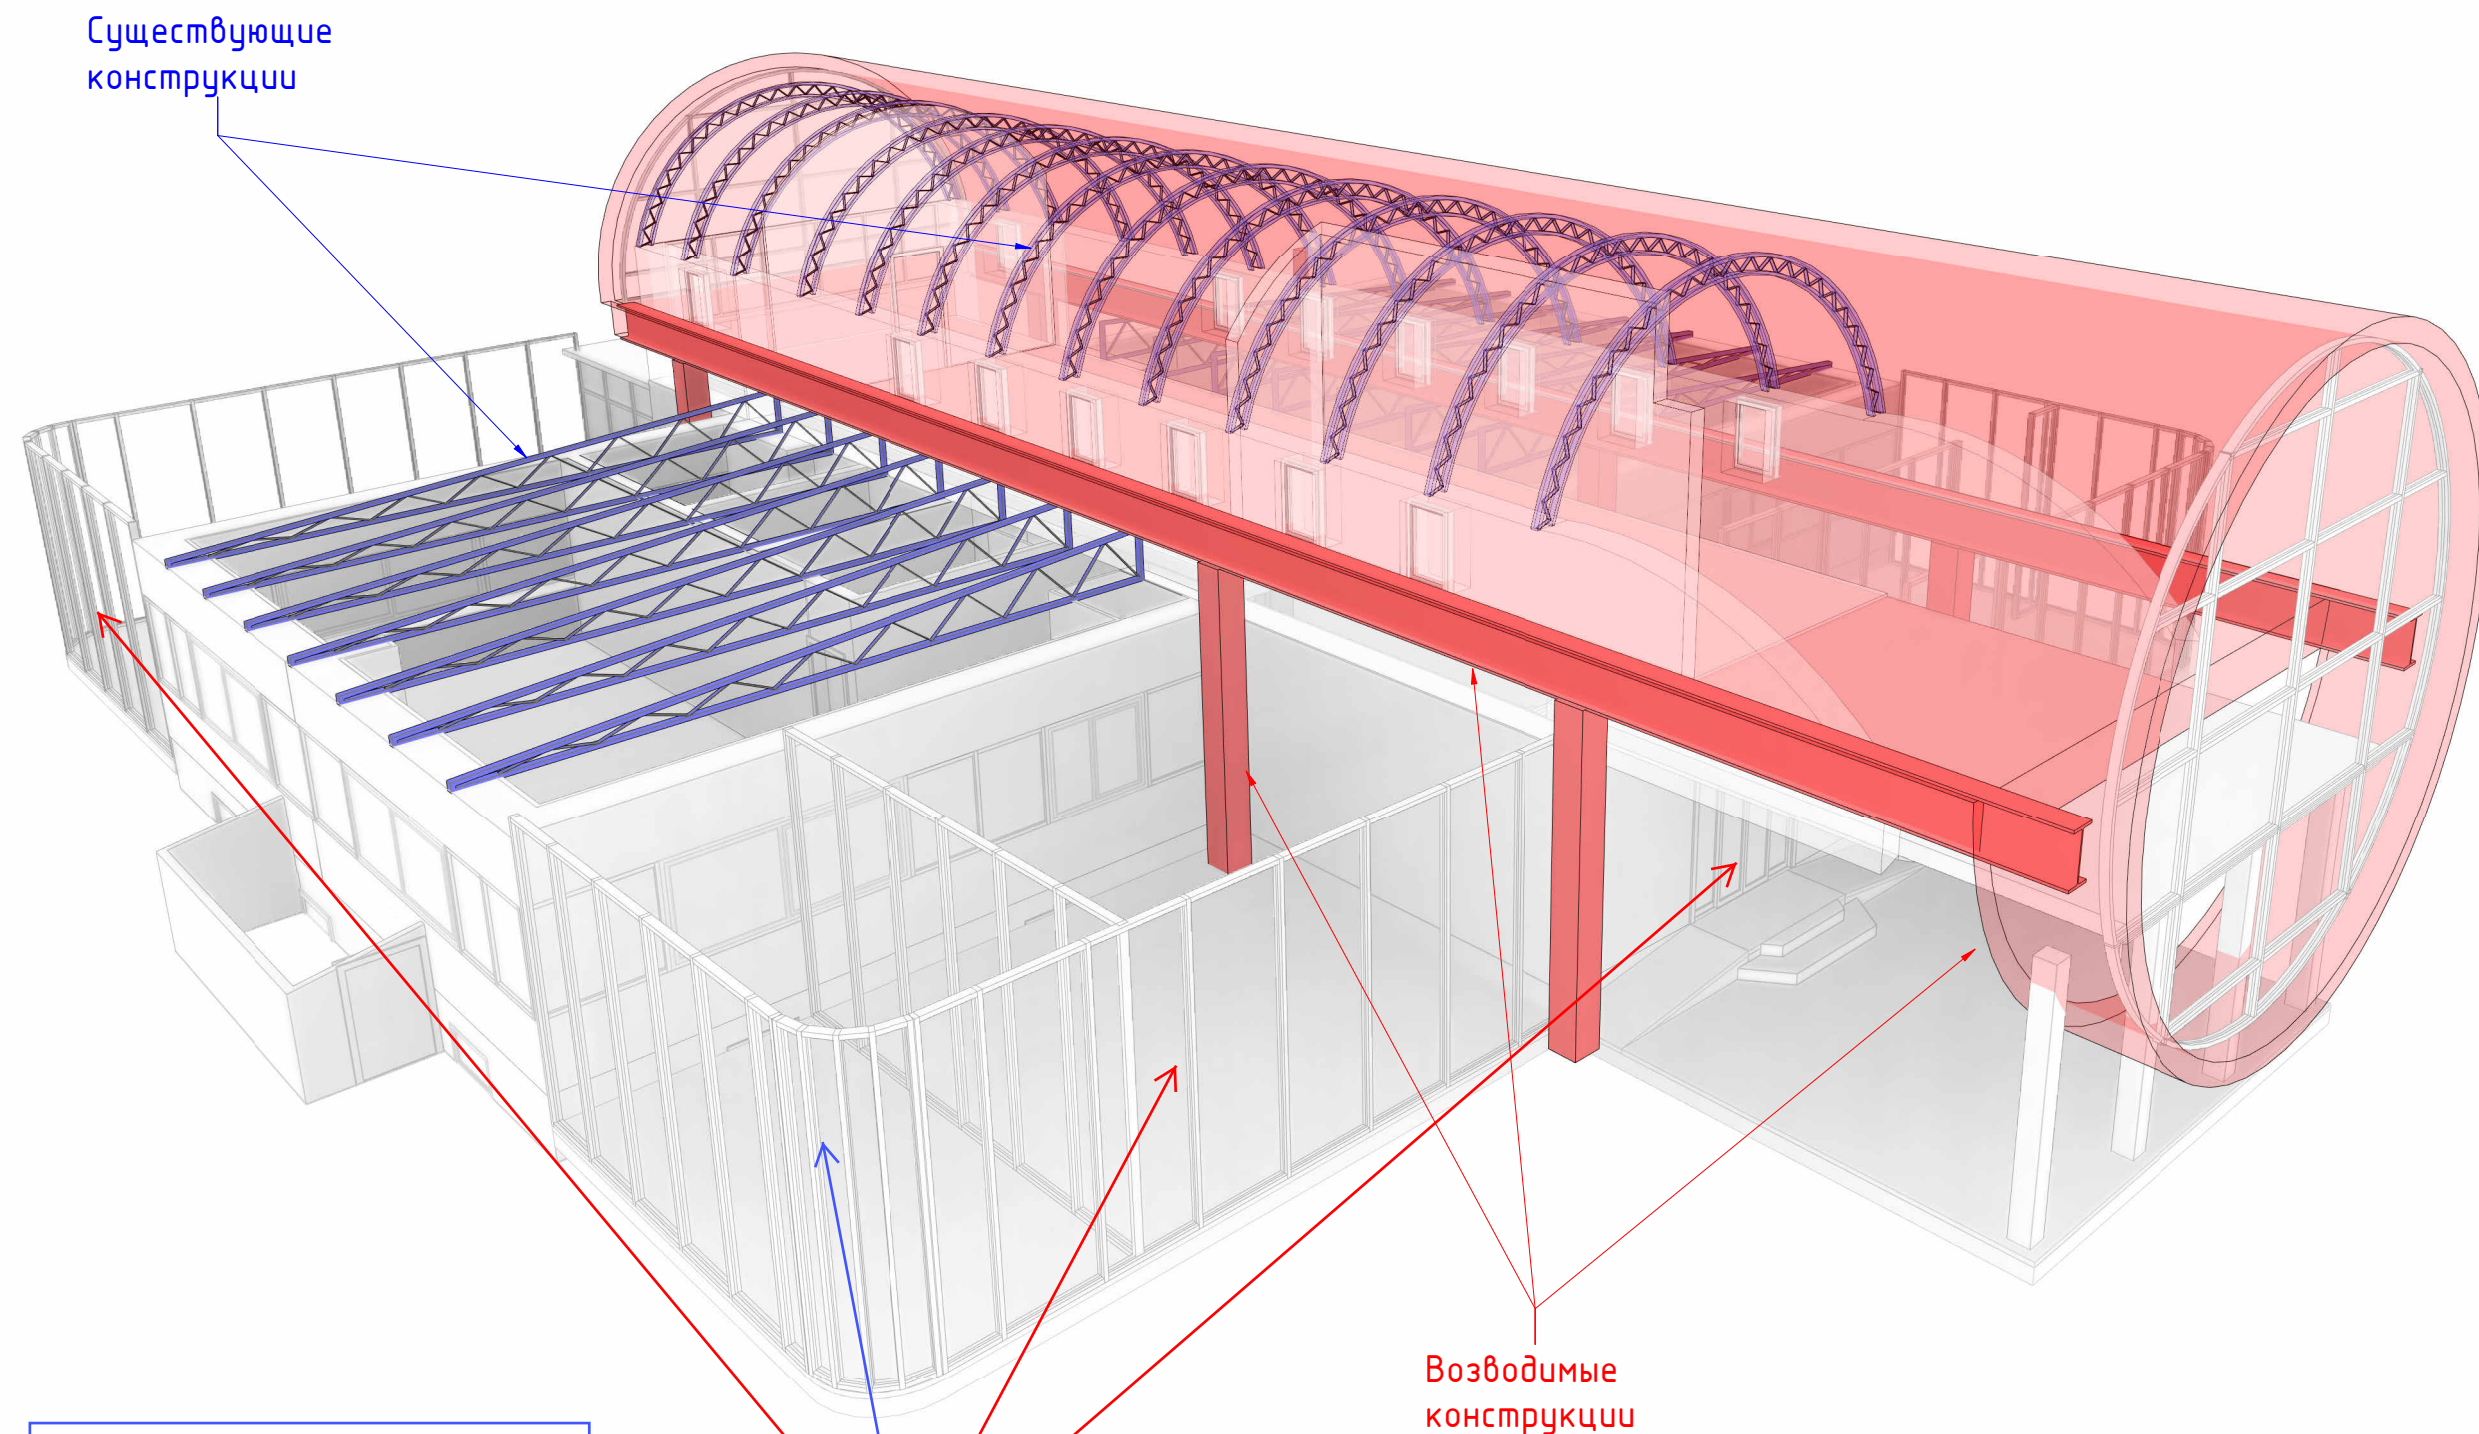

Согласовано


Взам. инв. №

Подл. и дата


Инв. № подл.

						<b>№ 12-21/054 - АР -</b>			
						МО, г.о.Домодедово, аэропорт Домодедово имени М.В. Ломоносова, 13/1			
Изм.	Кол.уч	Лист	№ док.	Подпись	Дата	Центр деловой авиации	Стадия	Лист	Листов
							ЭП	26	
ГАП		Бедов А.А.				3D Конструкция	<b>ООО АГ "Донжон"</b>		
ГИП		Тодышев И.В.							
Архитектор		Шелепов А.А.							


Вид - 1

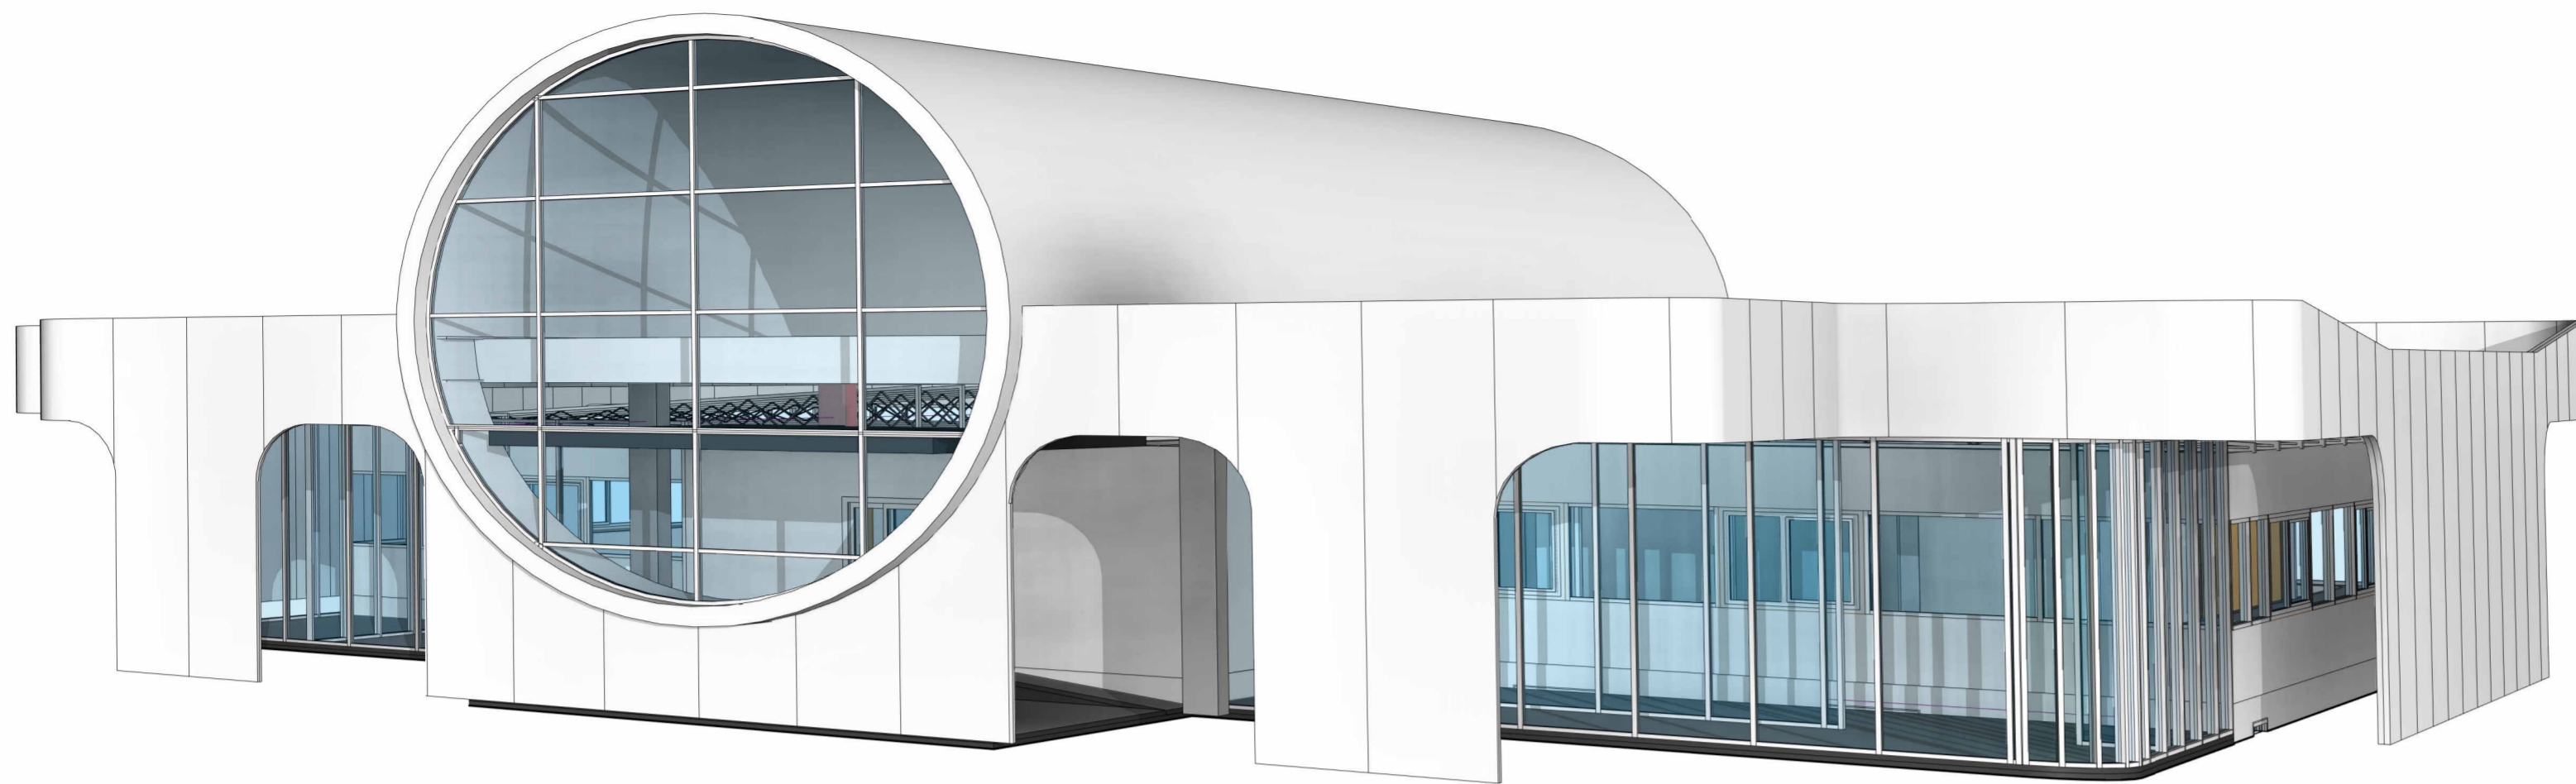

Вид - 2

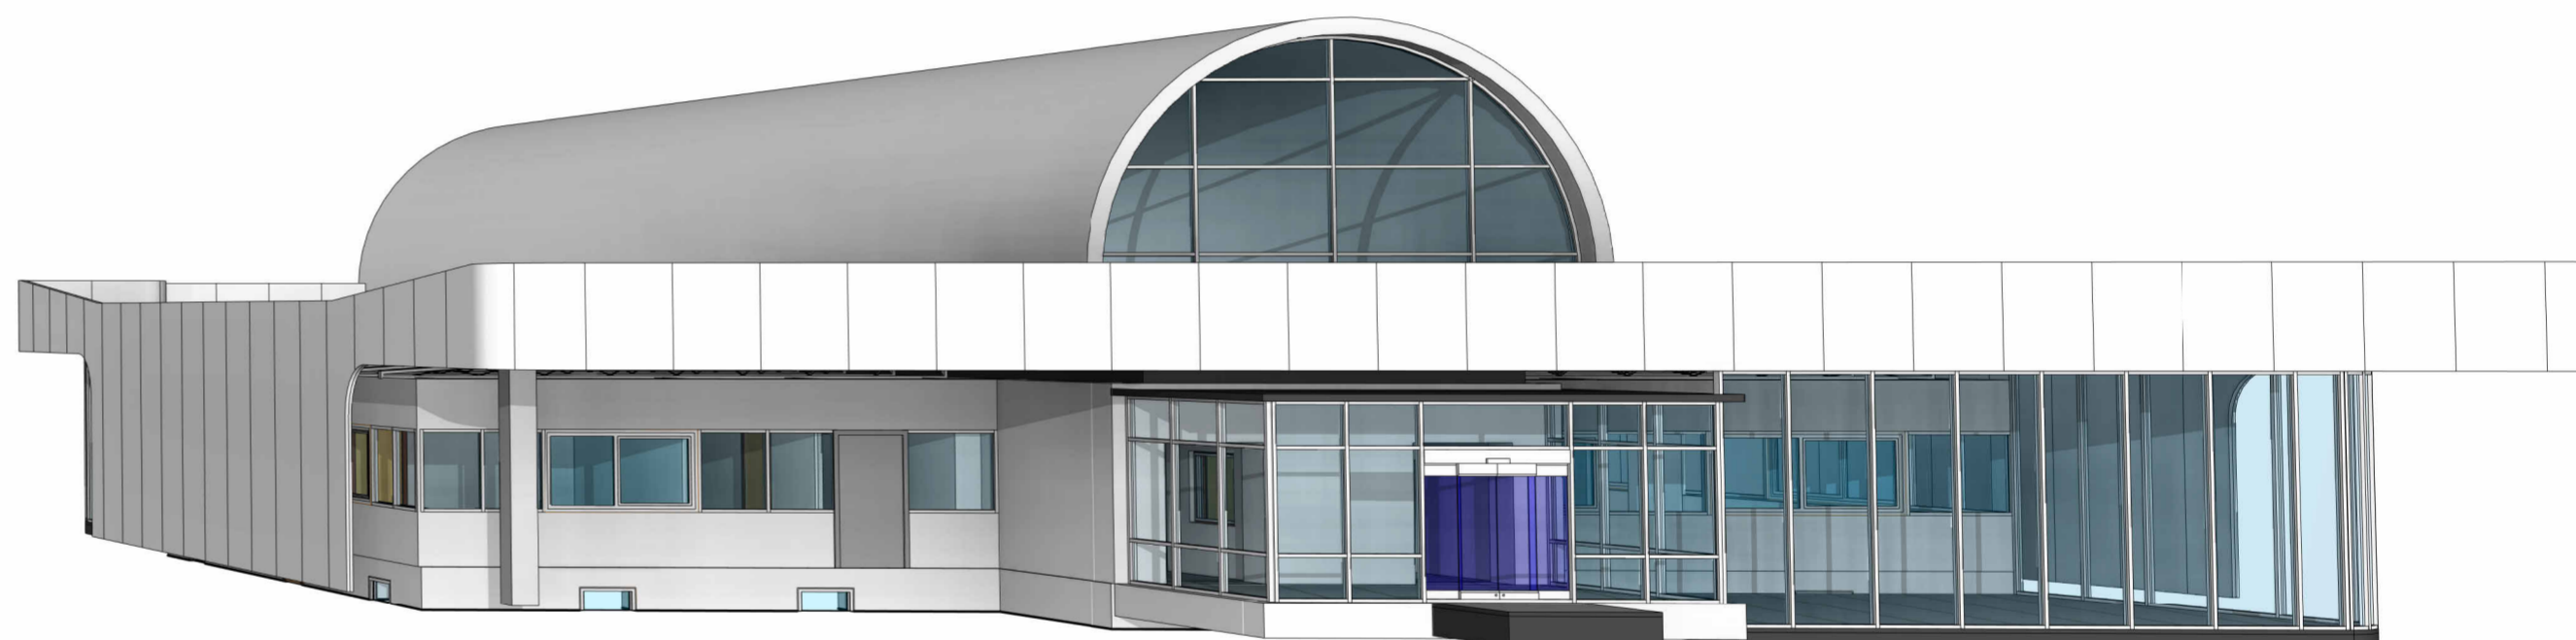

Вид - 3

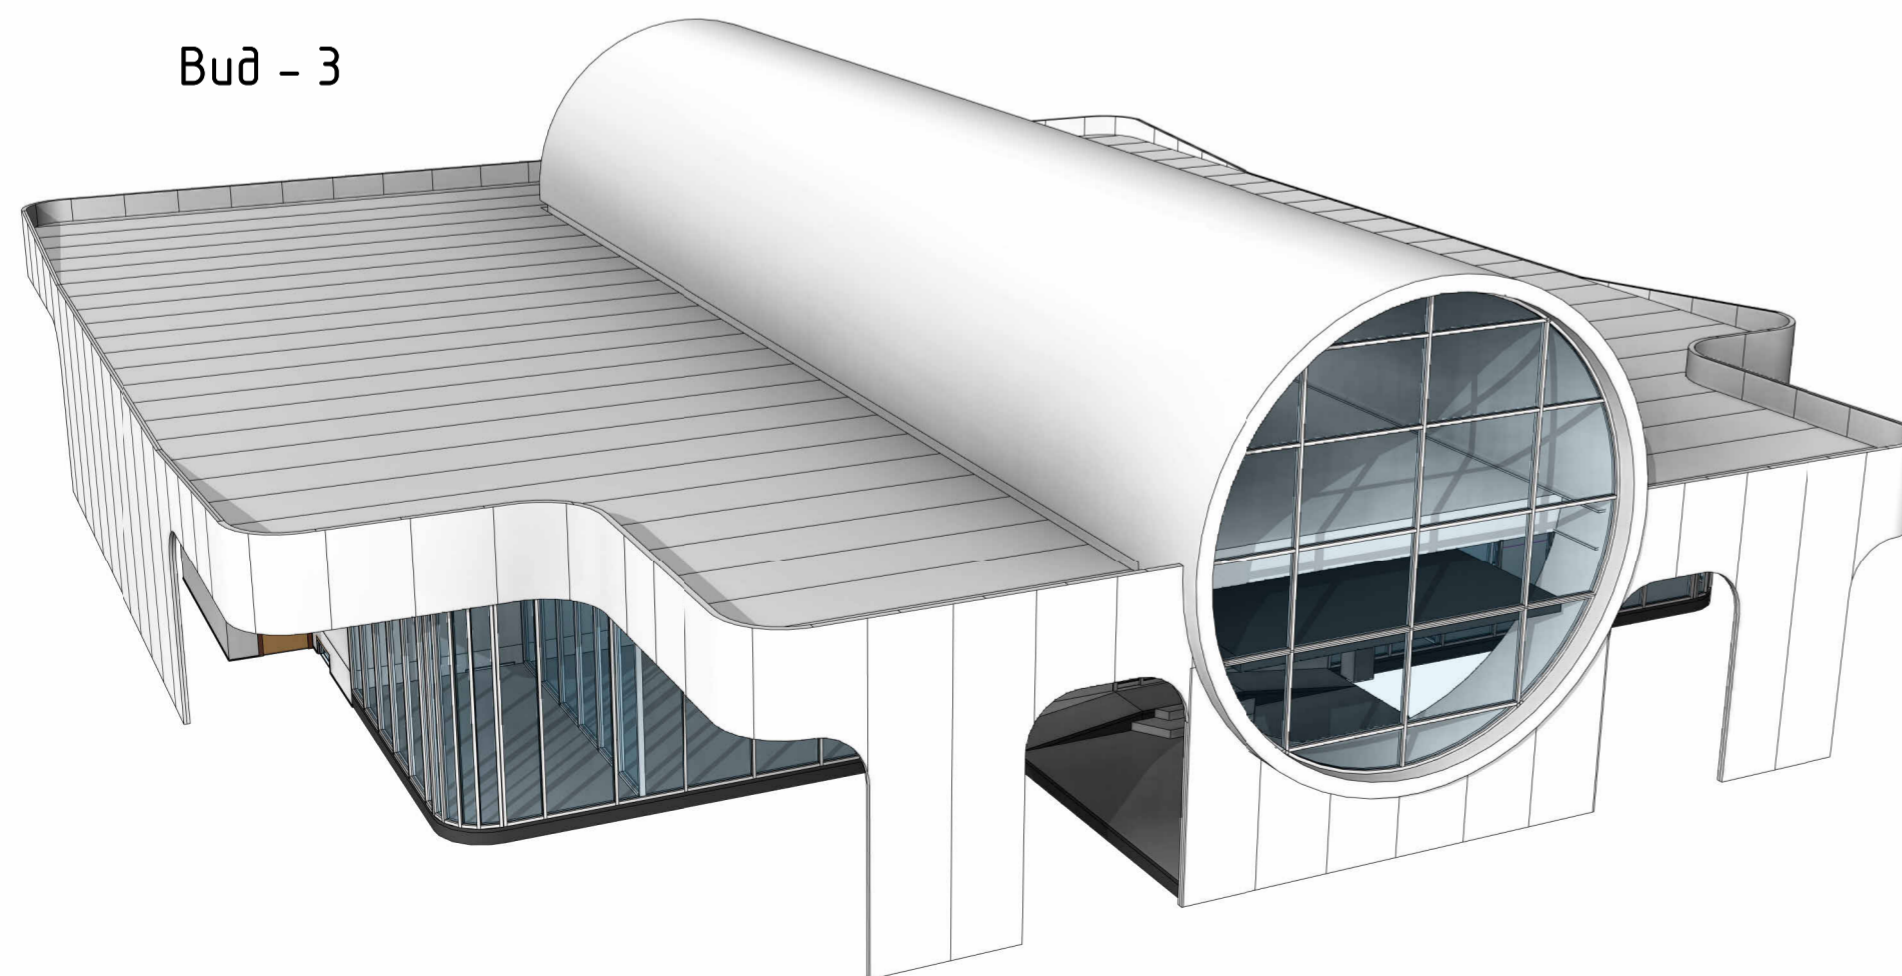

Согласовано	
Взам. инв. №	
Подл. и дата	
Инв. № подл.	

						<b>№ 12-21/054 - АР -</b>			
						МО, г.о. Домодедово, аэропорт Домодедово имени М.В. Ломоносова, 13/1			
Изм.	Кол.уч.	Лист	№ док.	Подпись	Дата	Центр деловой авиации	Стадия	Лист	Листов
							ЭП	27	
ГАП		Бедов А.А.				3D Перспектива	ООО АГ "Донжон"		
ГИП		Тодышев И.В.							
Архитектор		Шелепов А.А.							