



План 1 этажа

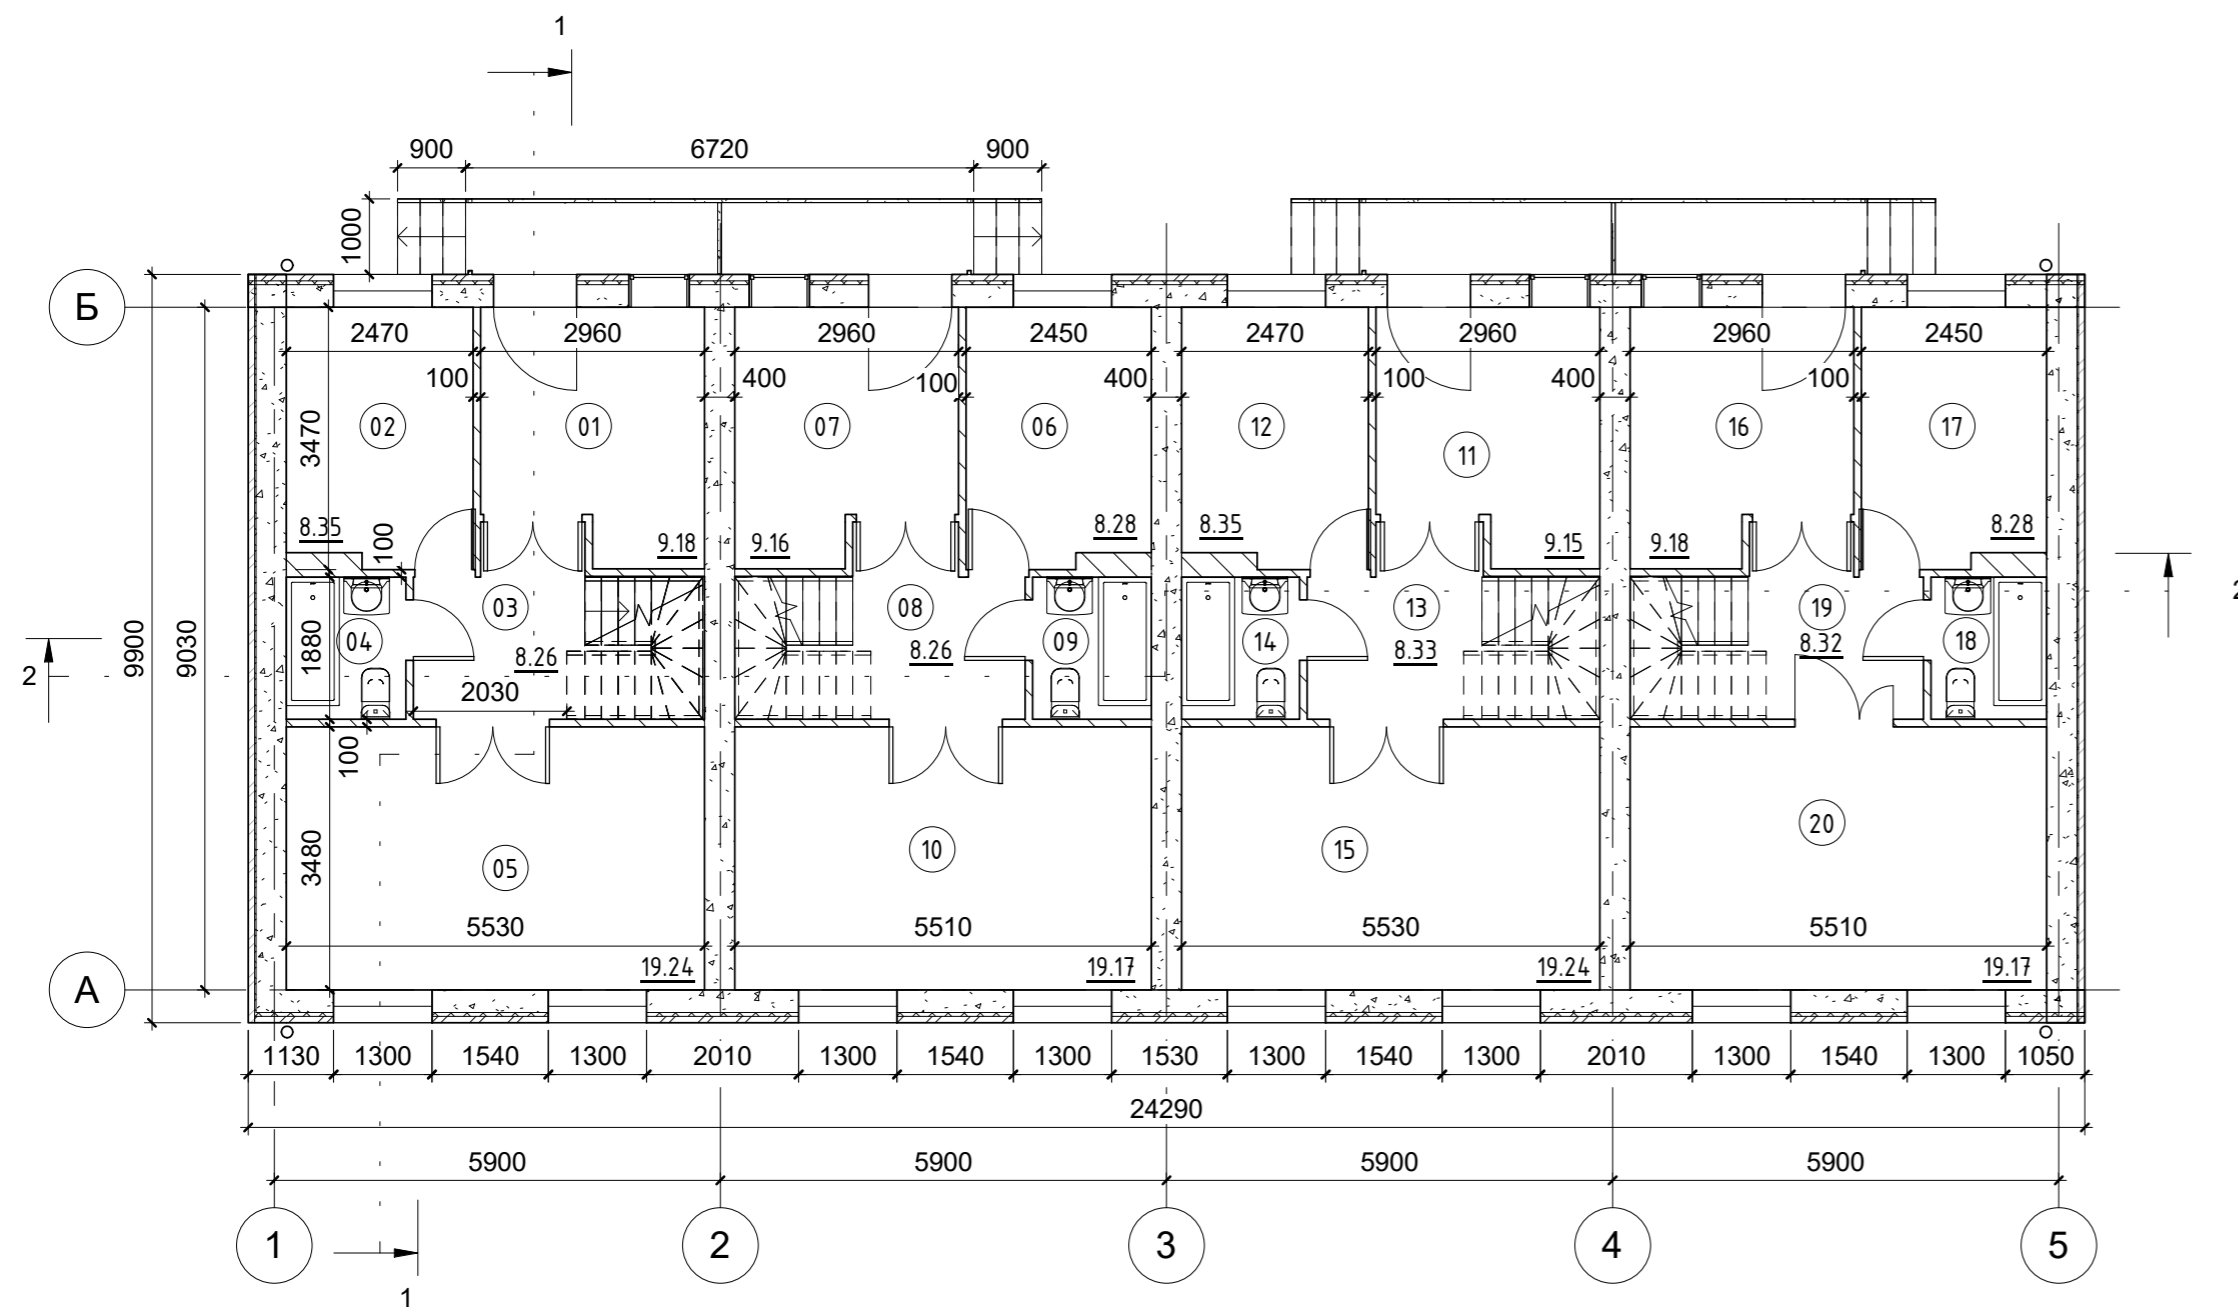

План 2 этажа

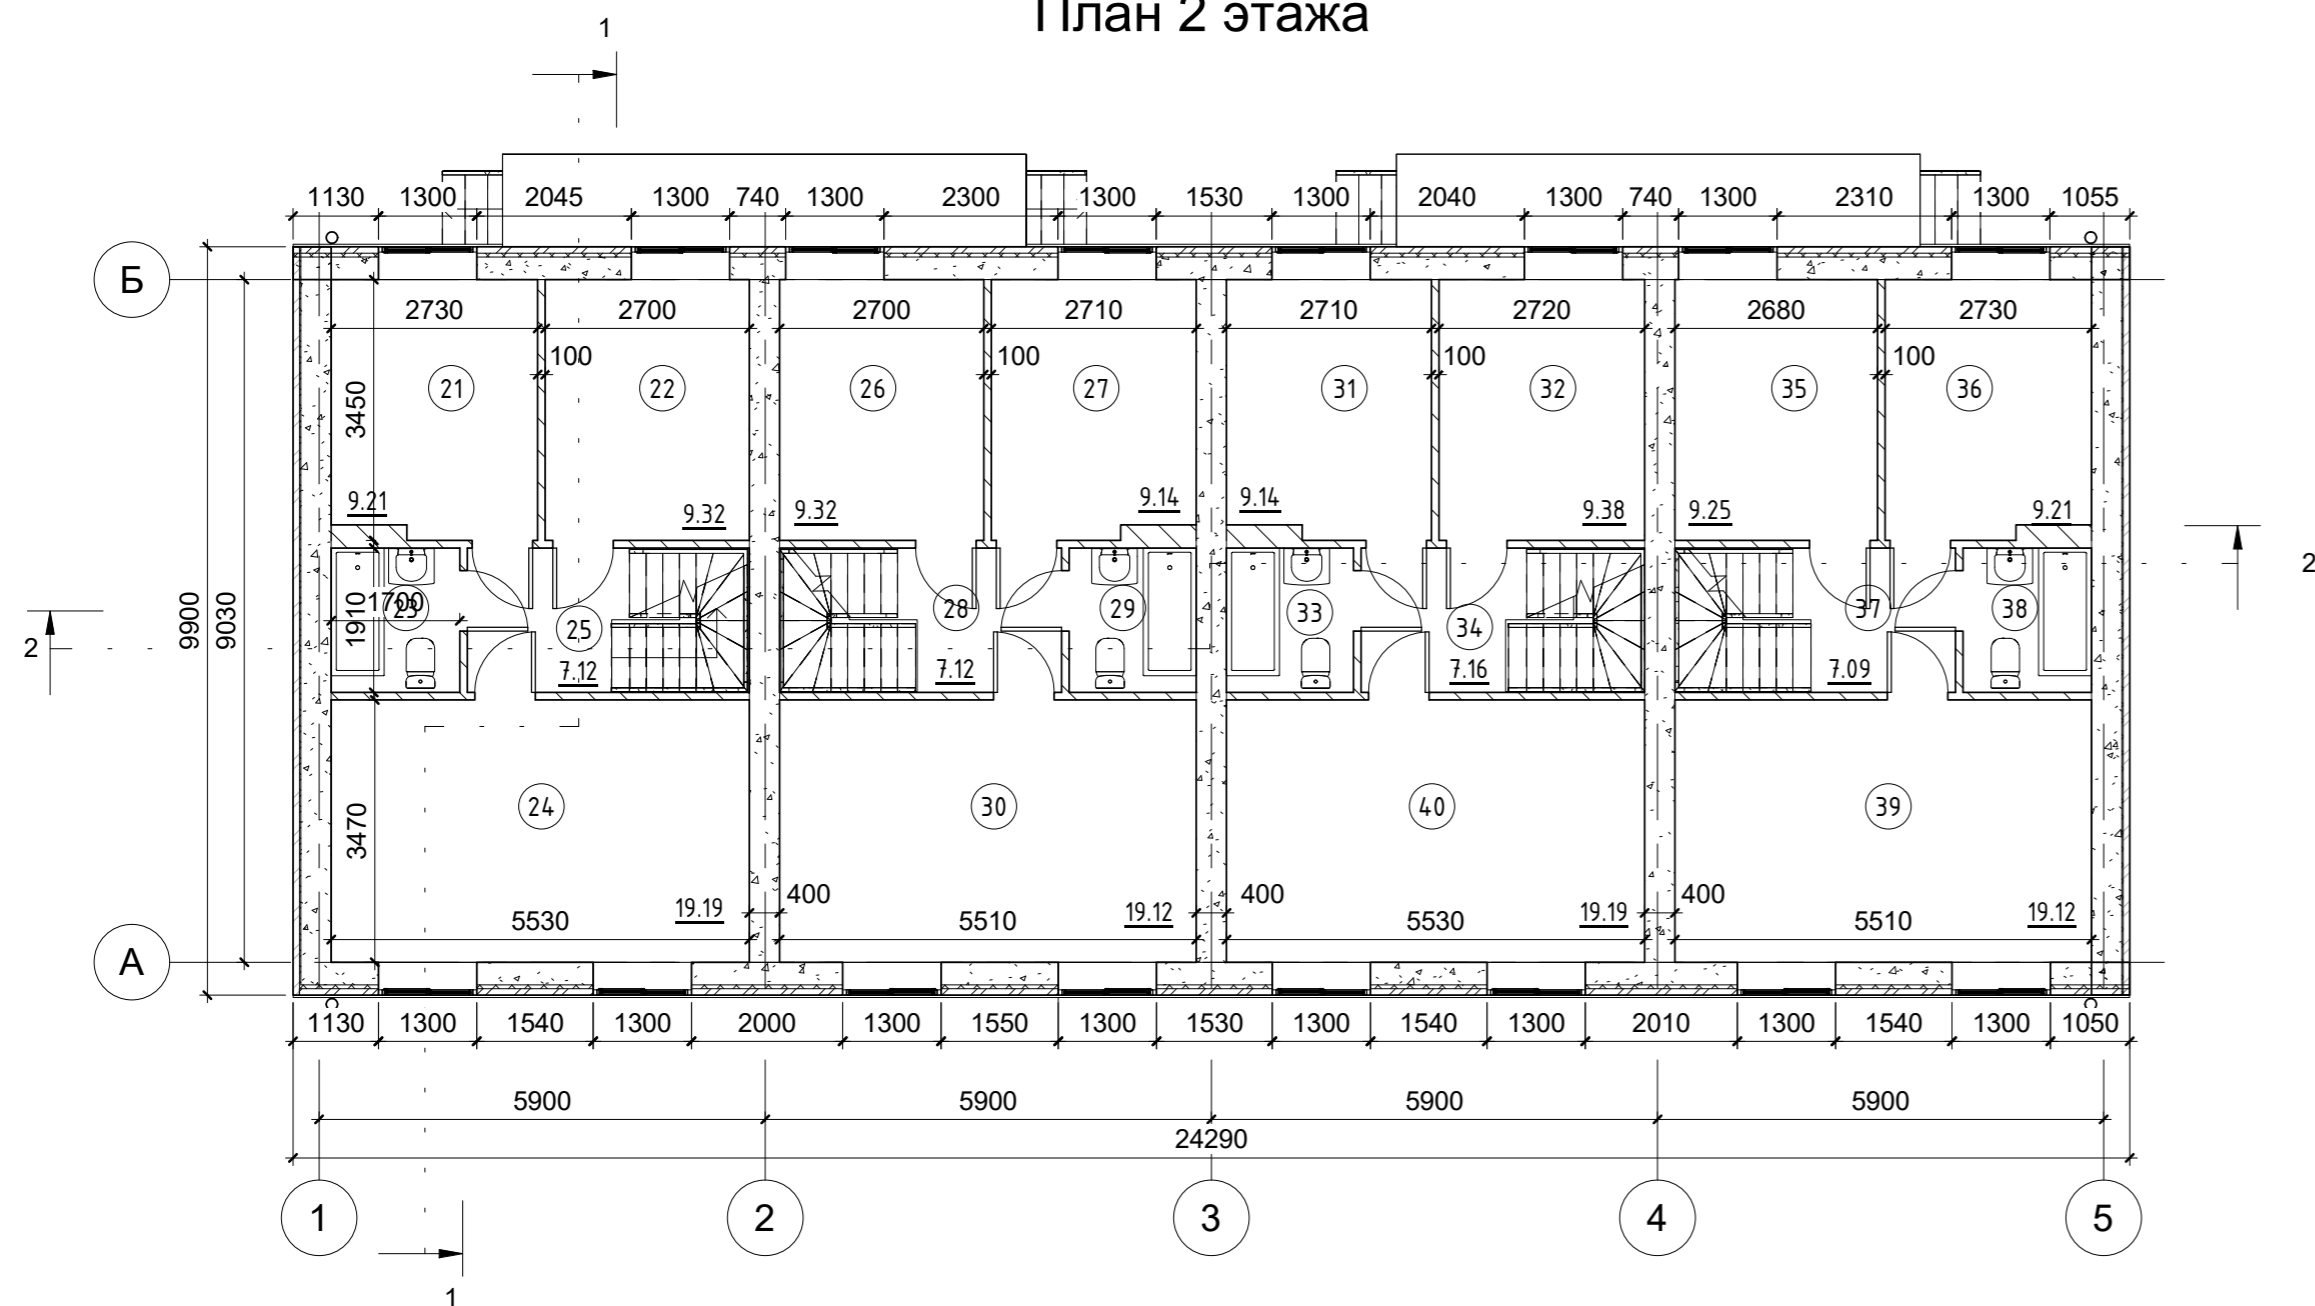

Экспликация помещений


№ пом	Наименование	Площадь, м²	Примечание
01	Прихожая	9.18	
02	Кабинет	8.35	
03	Лестничный холл	8.26	
04	Санузел	2.97	
05	Гостиная	19.24	
06	Прихожая	8.28	
07	Кабинет	9.16	
08	Лестничный холл	8.26	
09	Санузел	2.95	
10	Гостиная	19.17	
11	Прихожая	9.15	
12	Кабинет	8.35	
13	Лестничный холл	8.33	
14	Санузел	2.93	
15	Гостиная	19.24	
16	Прихожая	9.18	
17	Кабинет	8.28	
18	Санузел	2.88	
19	Лестничный холл	8.32	
20	Гостиная	19.17	
21	Спальня	9.21	
22	Спальня	9.32	
23	Санузел	3.25	
24	Спальня	19.19	
25	Лестничный холл	7.12	
26	Спальня	9.32	
27	Спальня	9.14	
28	Лестничный холл	7.12	
29	Санузел	3.21	
30	Спальня	19.12	
31	Спальня	9.14	
32	Спальня	9.38	
33	Санузел	3.21	
34	Лестничный холл	7.16	
35	Спальня	9.25	
36	Спальня	9.21	
37	Лестничный холл	7.09	
38	Санузел	3.25	
39	Спальня	19.12	
40	Спальня	19.19	
		383.64	

Согласовано


Изм. № подл. Подп. и дата. Взам. инв. №

						006-2021-AP				
						Четырехквартирный жилой дом блокированной застройки по адресу: г. Пермь, ул. Севастопольская, 40а				
Изм.	Кол. уч.	Лист	№ док.	Подпись	Дата	Архитектурные решения	Стадия	Лист	Листов	
Разраб.		Елькин		<i>Сел</i>			П	1		
Нормоконтр. ГИП						Елькин	<i>Сел</i>	Планы 1го и 2го этажей		ООО "Таллер"


План кровли

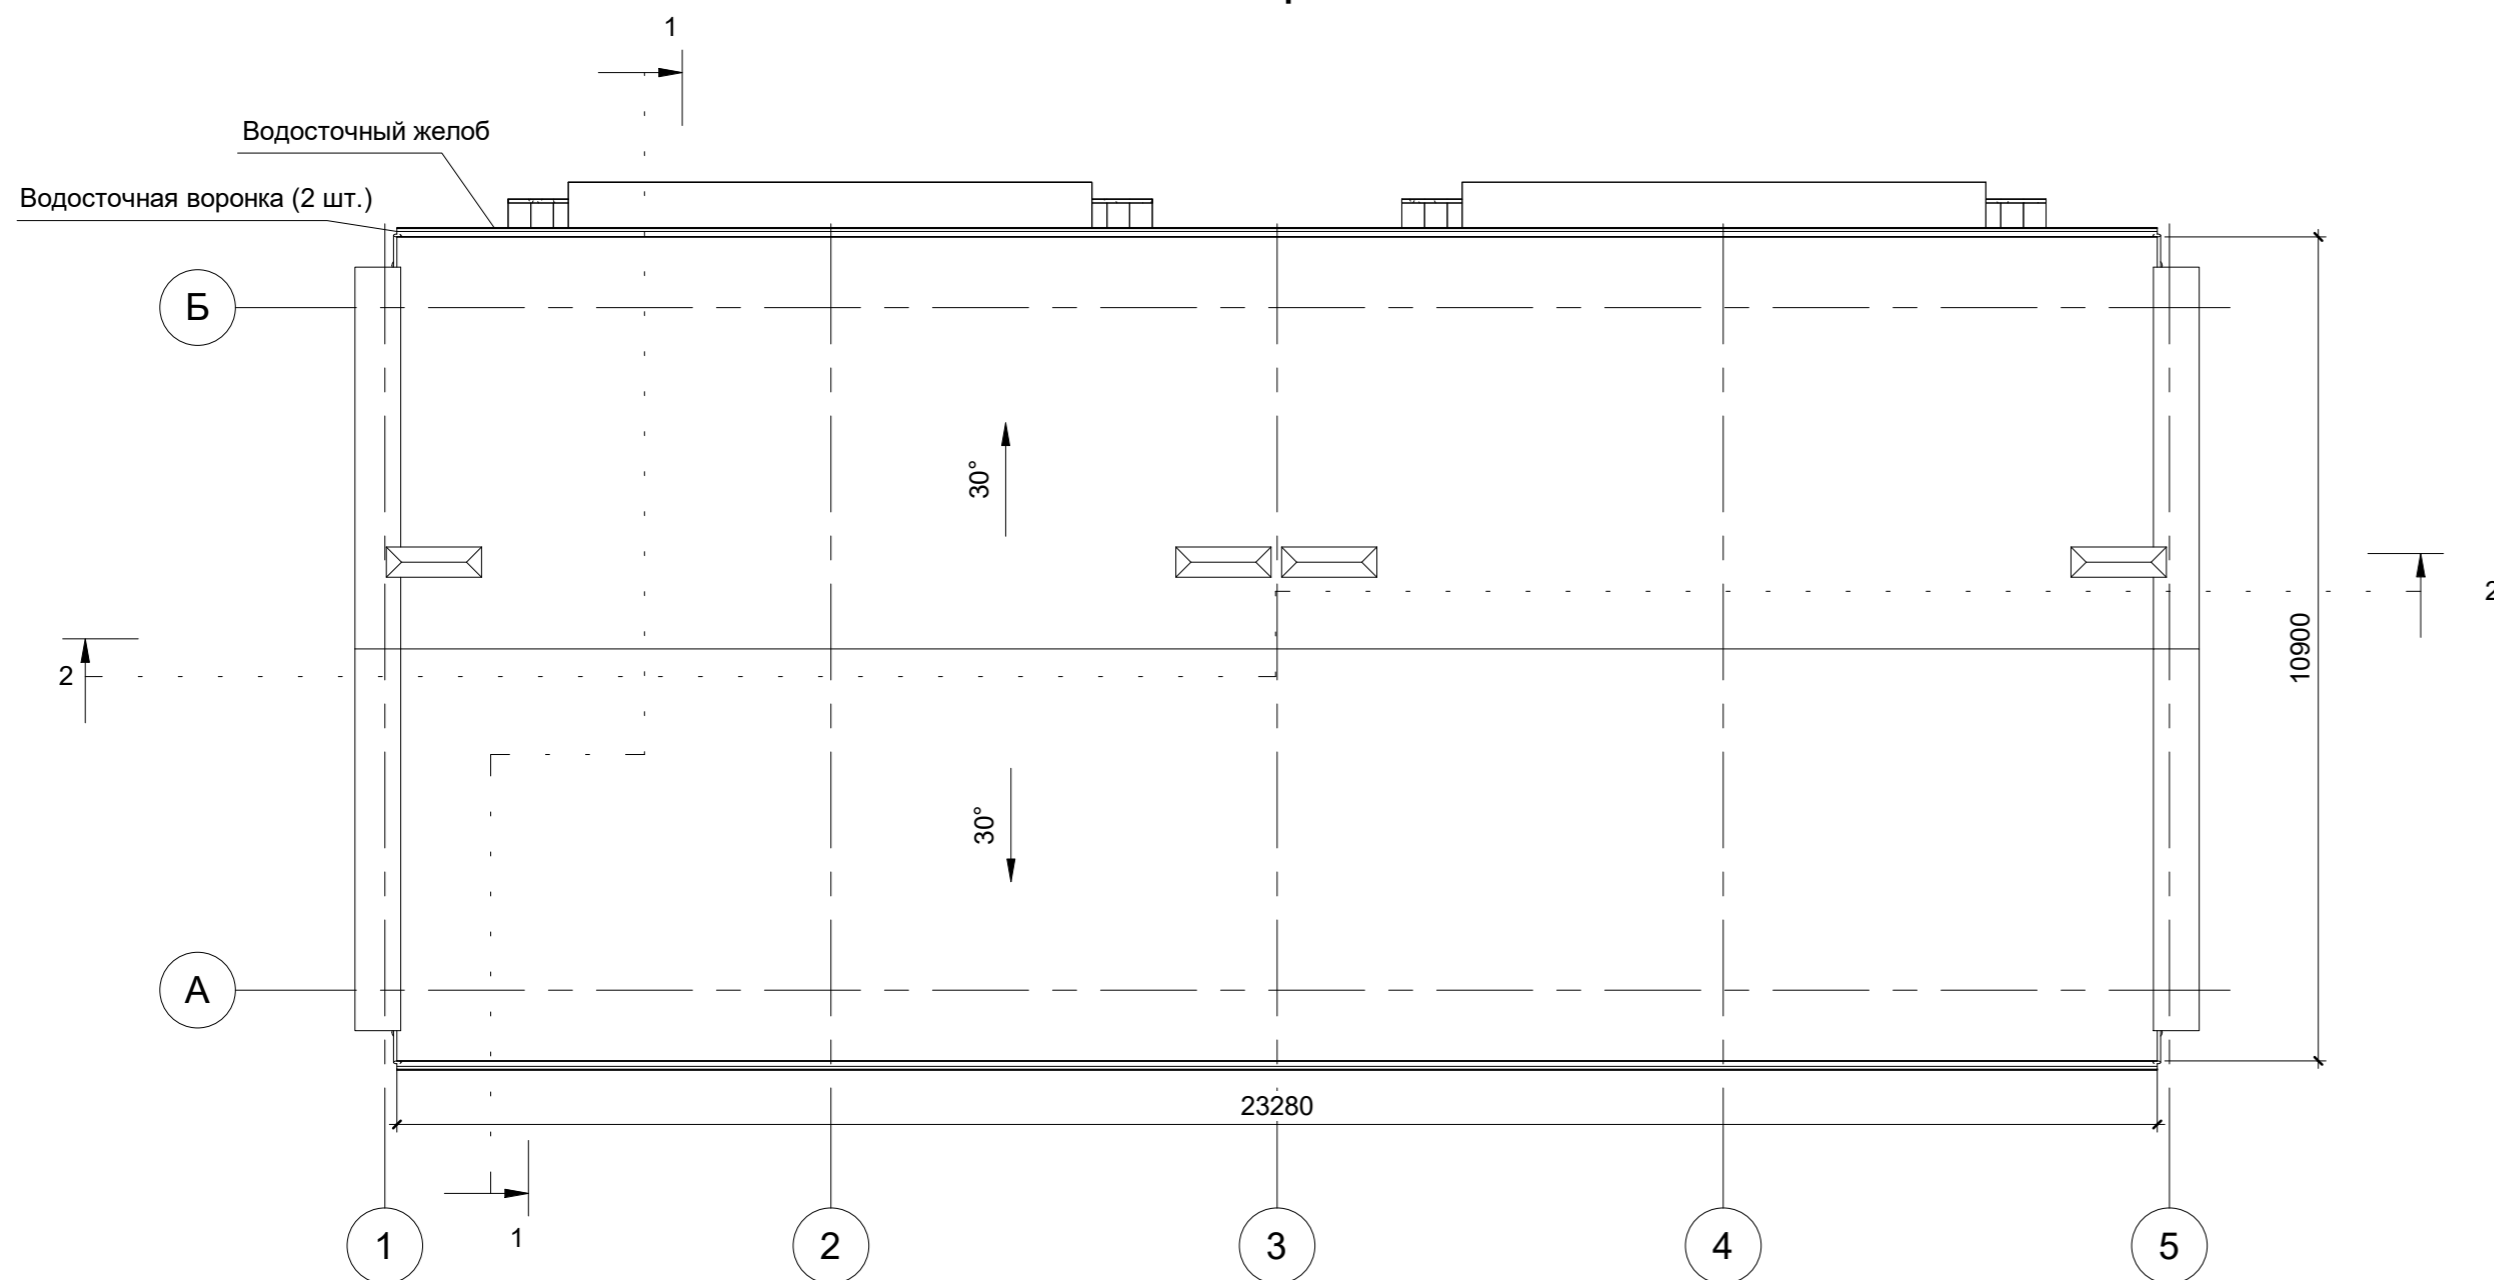

Разрез 1-1

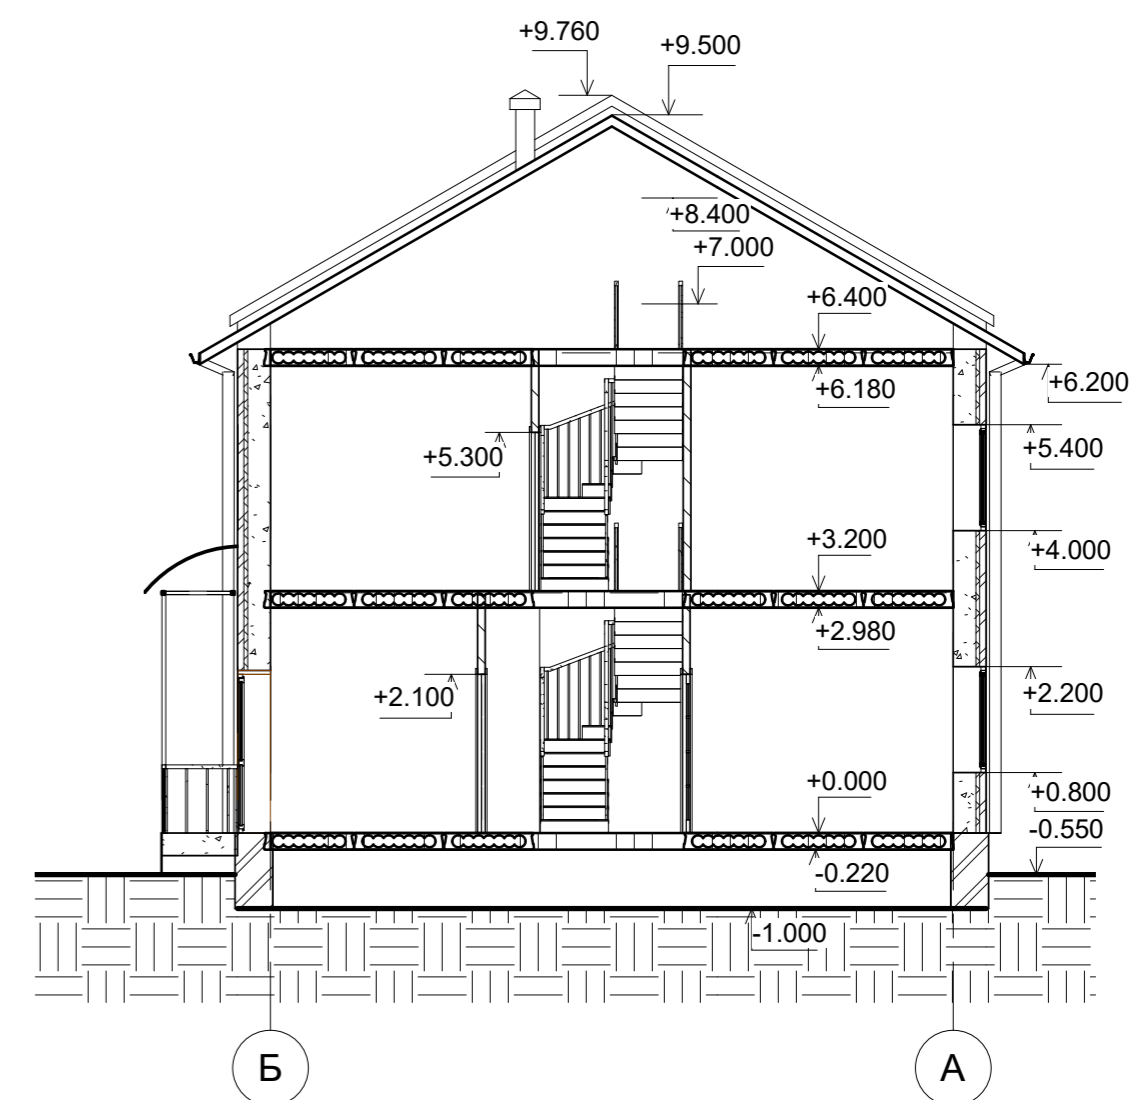


Разрез 2-2

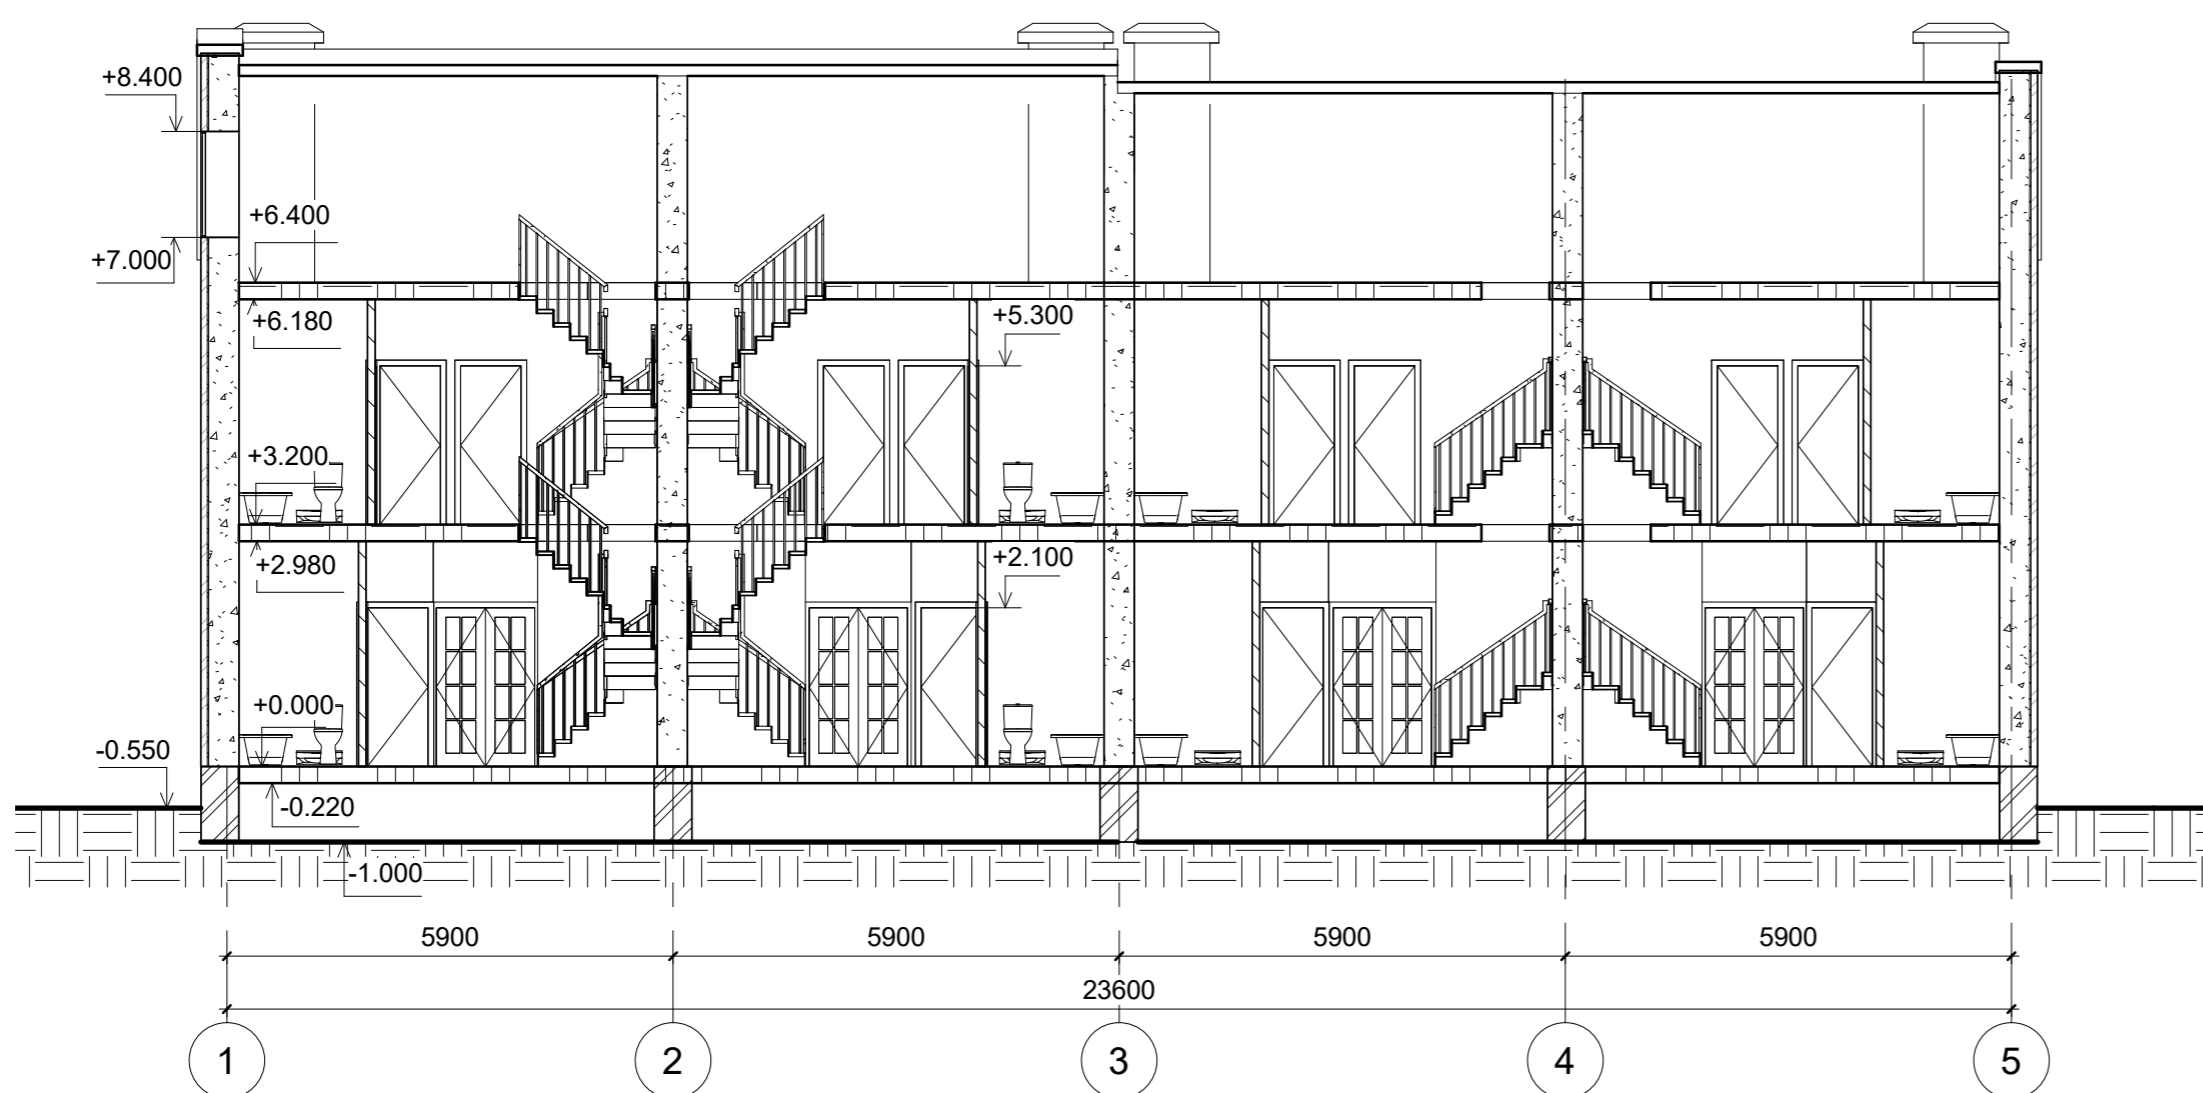

Согласовано
 Взам. инв. №
 Подп. и дата
 Инв. № подл.

						006-2021-AP			
						Четырехквартирный жилой дом блокированной застройки по адресу: г. Пермь, ул. Севастопольская, 40а			
Изм.	Кол. уч.	Лист	№ док.	Подпись	Дата	Архитектурные решения	Стадия	Лист	Листов
Разраб.				<i>Сем</i>			П	2	
Нормоконтр. ГИП						План кровли. Разрезы 1-1, 2-2		ООО "Таллер"	
Разработал									


Фасад в осях 1-5

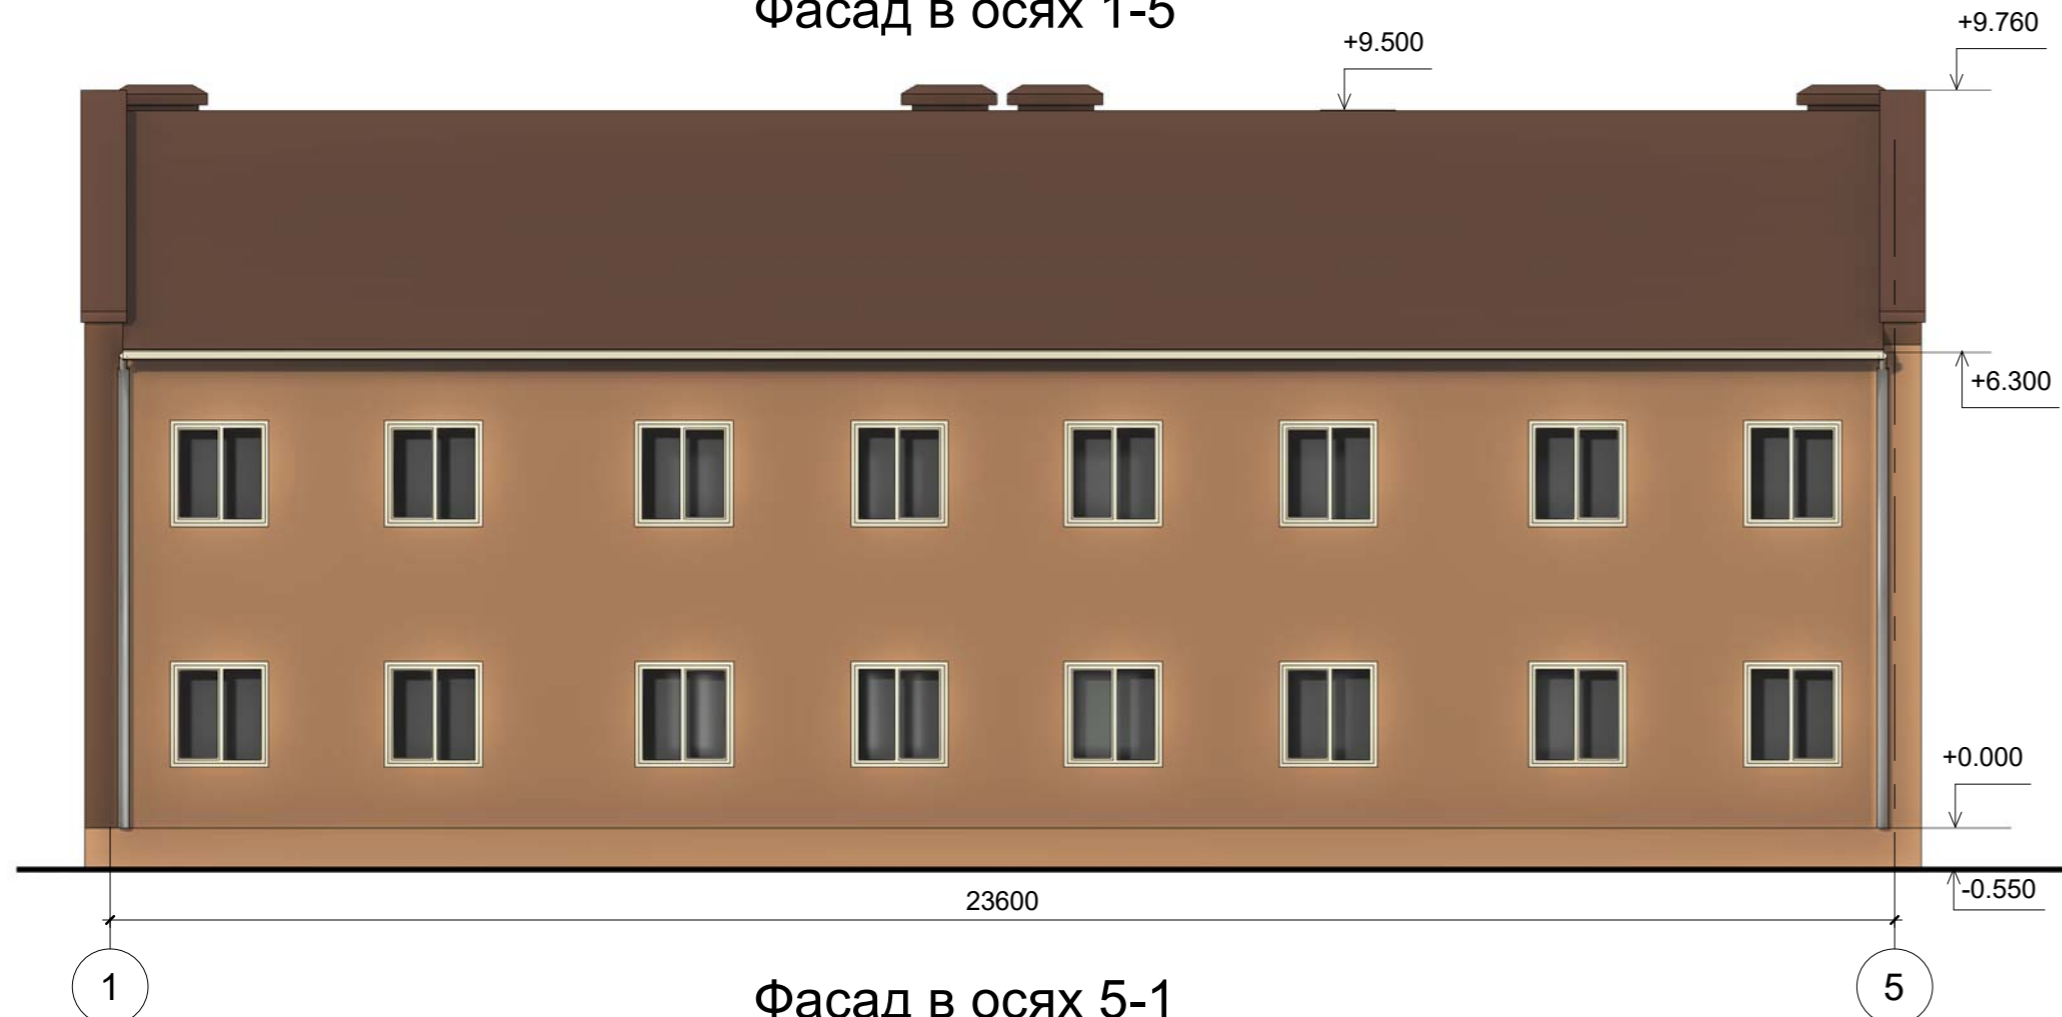


Фасад в осях 5-1




Фасад в осях А-Б

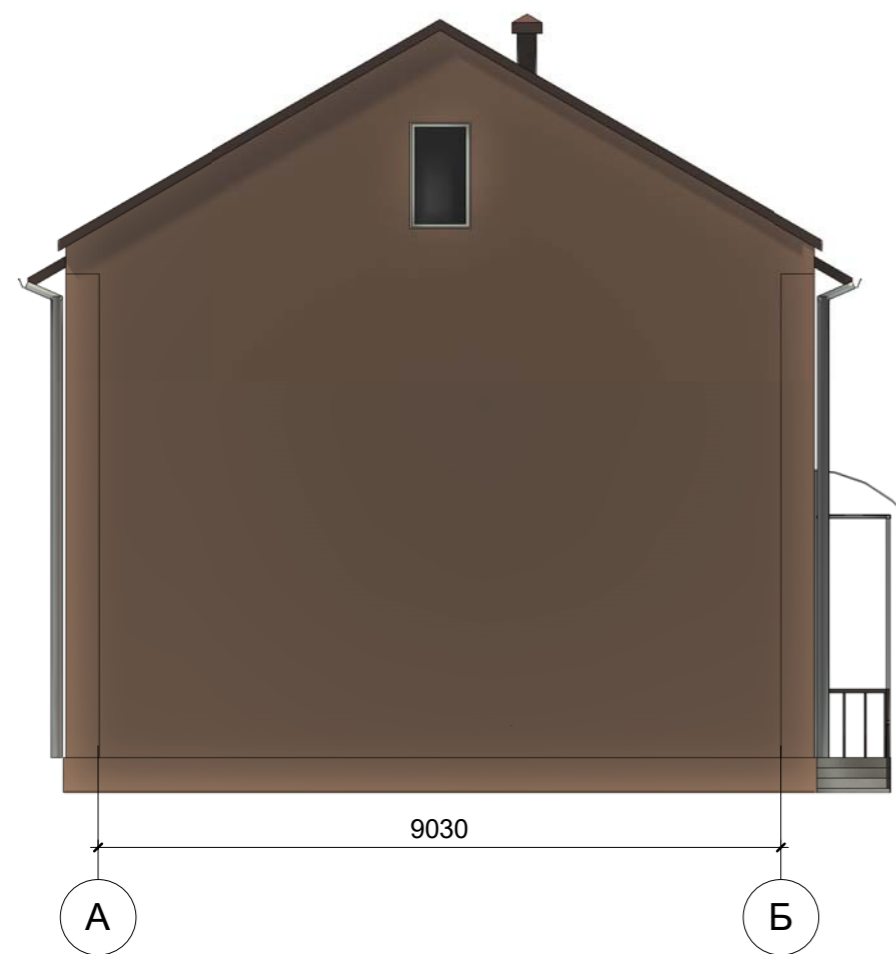

Фасад в осях Б-А

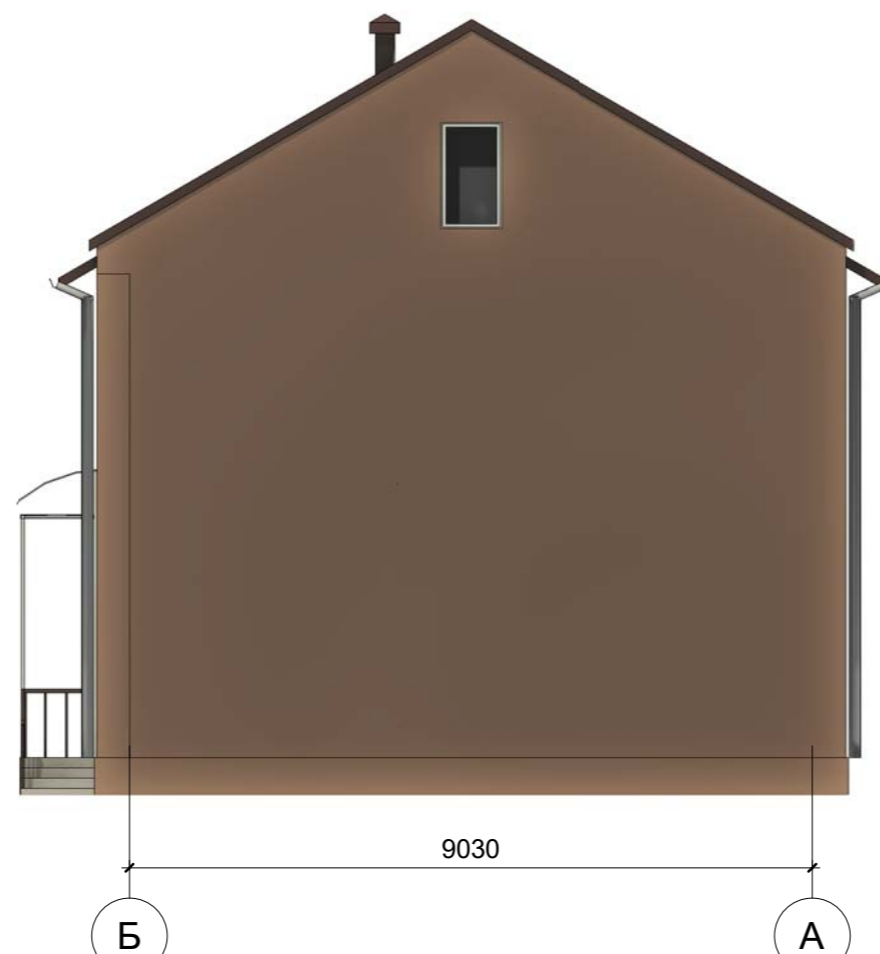

Общие виды

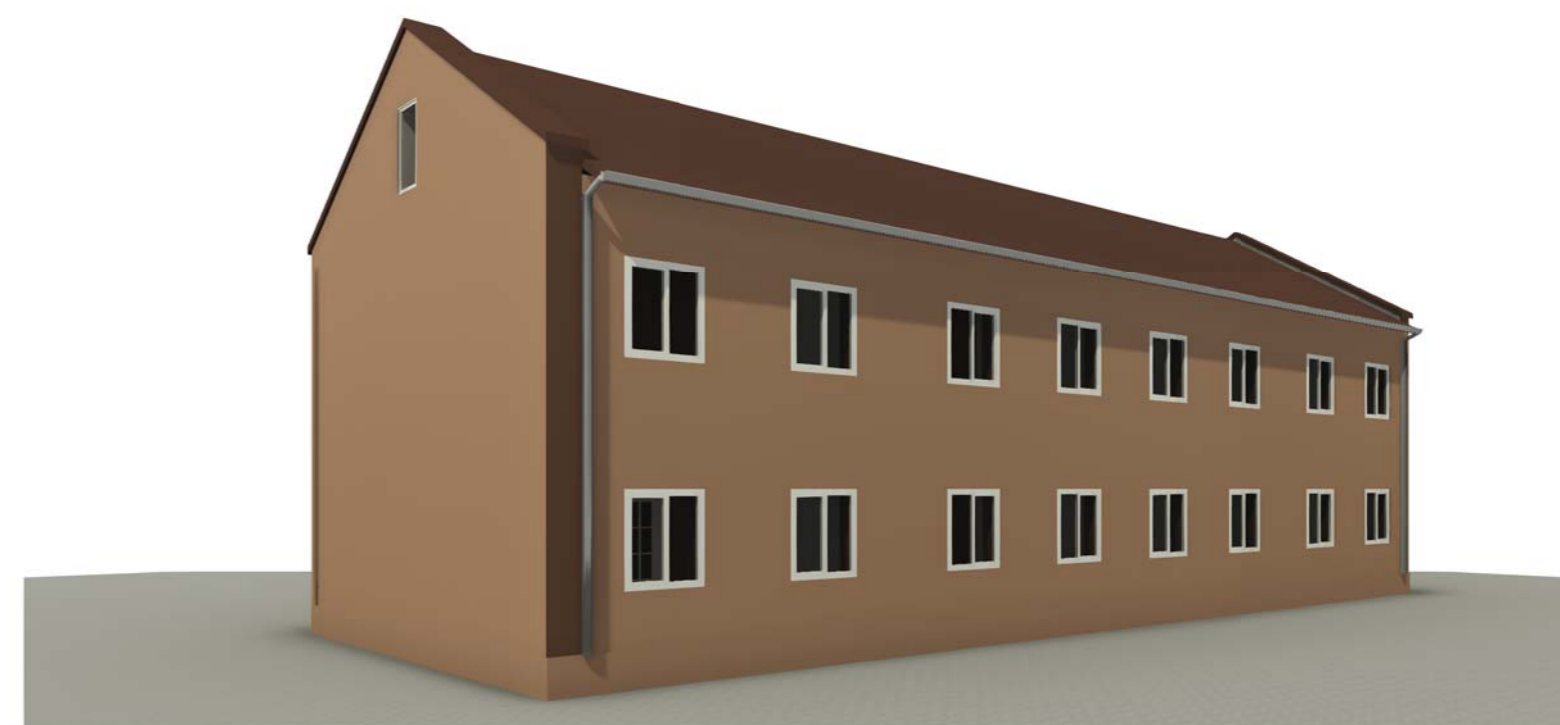

Согласовано

Изм. № подл. Подп. и дата Взам. инв. №

006-2021-АР							
Четырехквартирный жилой дом блокированной застройки по адресу: г. Пермь, ул. Севастопольская, 40а							
Изм.	Кол. уч.	Лист	№ док.	Подпись	Дата	Стадия	
Разраб.				<i>Сев</i>		Лист	
						П	
						3	
						Листов	
Нормоконтр.						ООО "Таллер"	
ГИП	Разработал			<i>Сев</i>		Фасады в осях 1-5, 5-1, А-Б, Б-А	