


План 1-го этажа на отм. 0.000

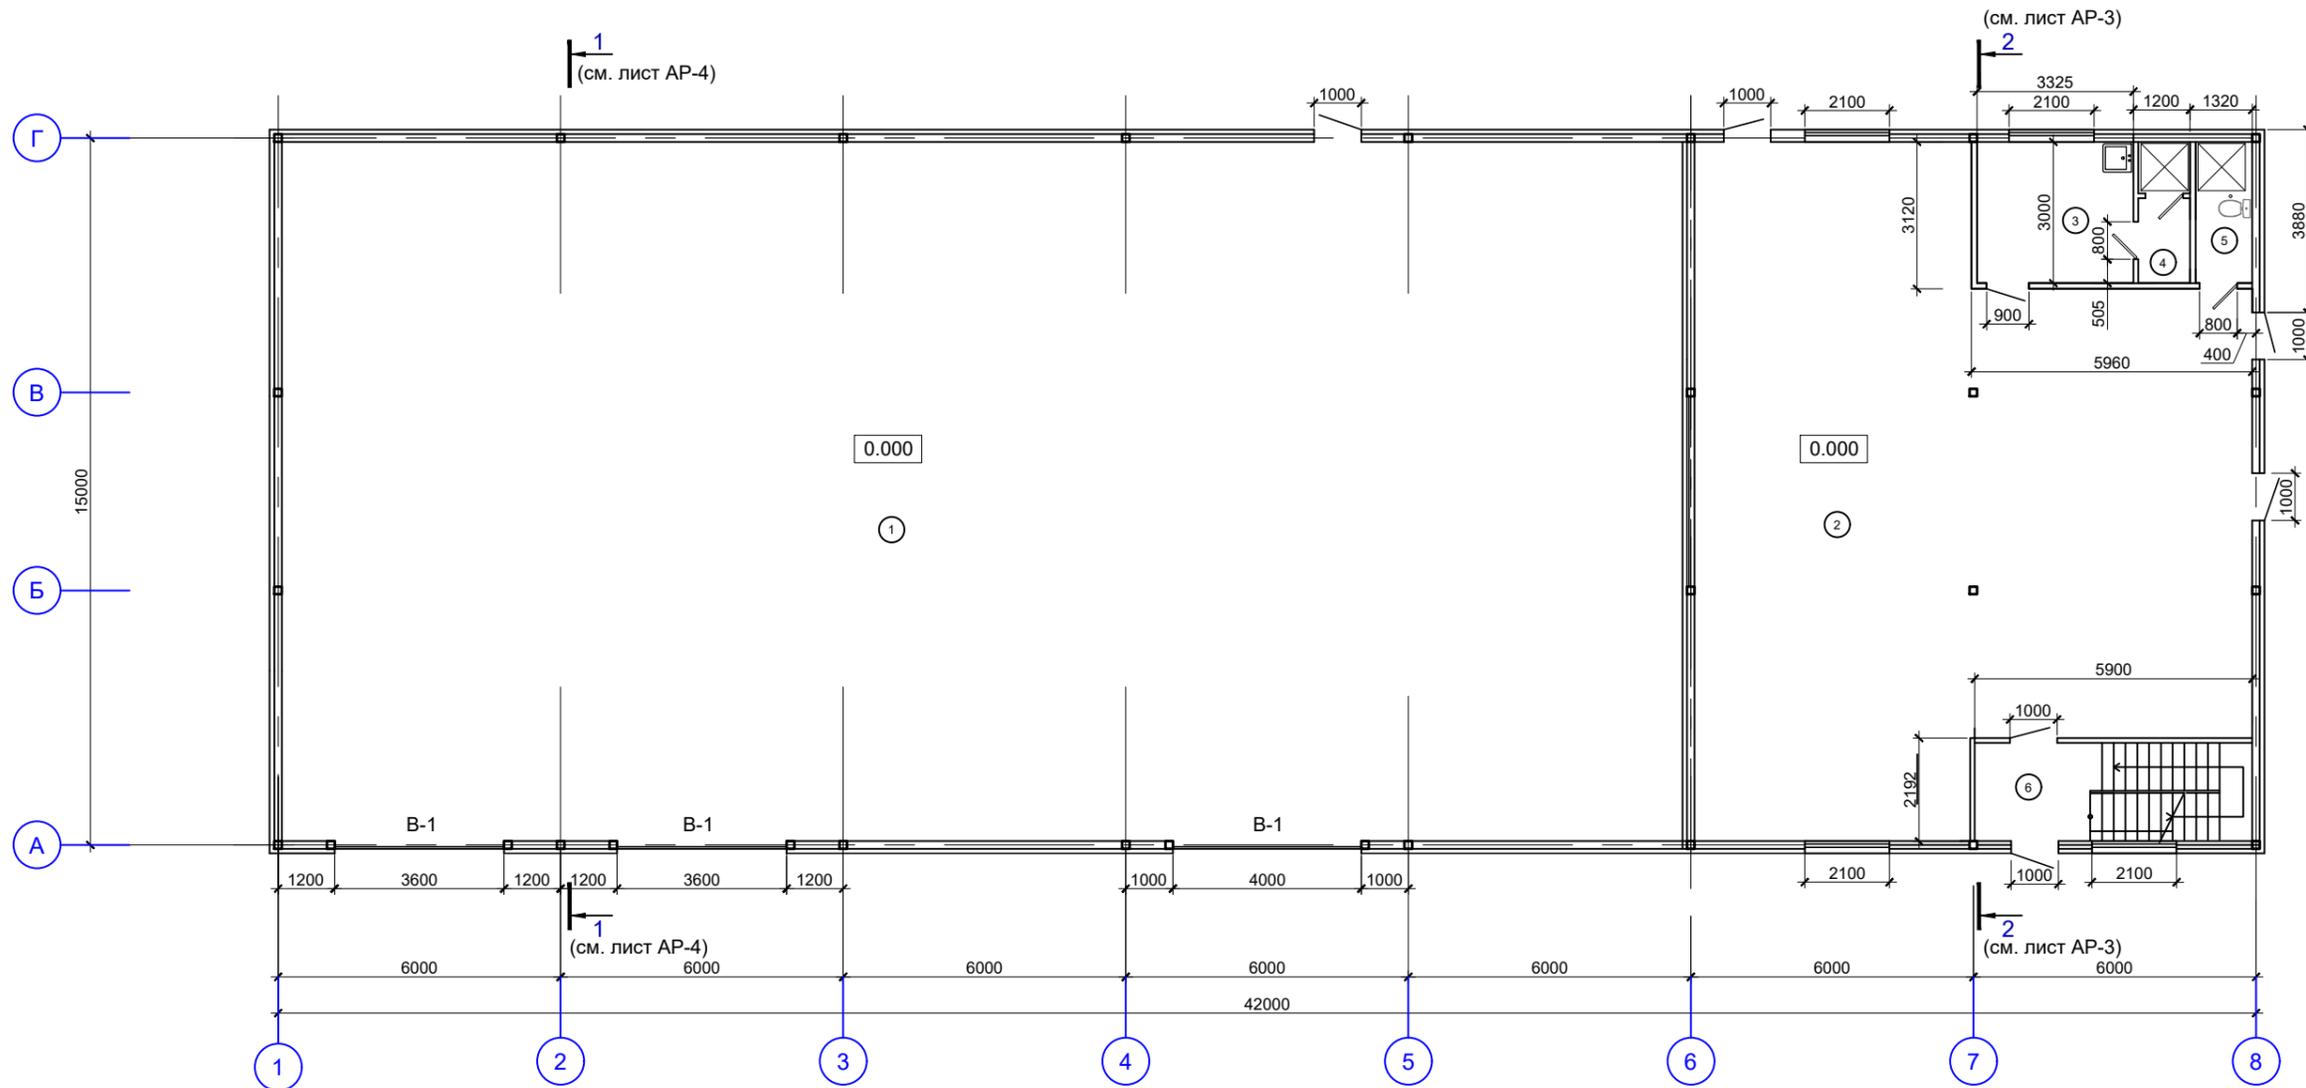

Экспликация помещений 1 этажа

Номер помещения	Наименование	Площадь, м <sup>2</sup>	Кат.* помещения
1	Складское помещение		
2	Офисное помещение		
3	Гардероб персонала с зоной приёма пищи		
4	Душевая		
5	Санузел с водомерным узлом и шкафом для уборочного инвентаря		
6	Лестничная площадка		
Итого площадь 1-го этажа:		614.8	
Общая площадь:		869.7	

						16001-AP			
						Склад в районе ул. Полевая, 19 в г. Артем			
Изм.	Кол.уч.	Лист	№ док.	Подпись	Дата	Архитектурные решения	Стадия	Лист	Листов
Разраб.			Черемушкин В.Г.	<i>[Signature]</i>			Р	1	
Проверил			Куропий Ю.Т.	<i>[Signature]</i>		План 1-го этажа на отм. 0.000	<b>КВАДРАТ</b>		
ГИП			Куропий Ю.Т.	<i>[Signature]</i>					