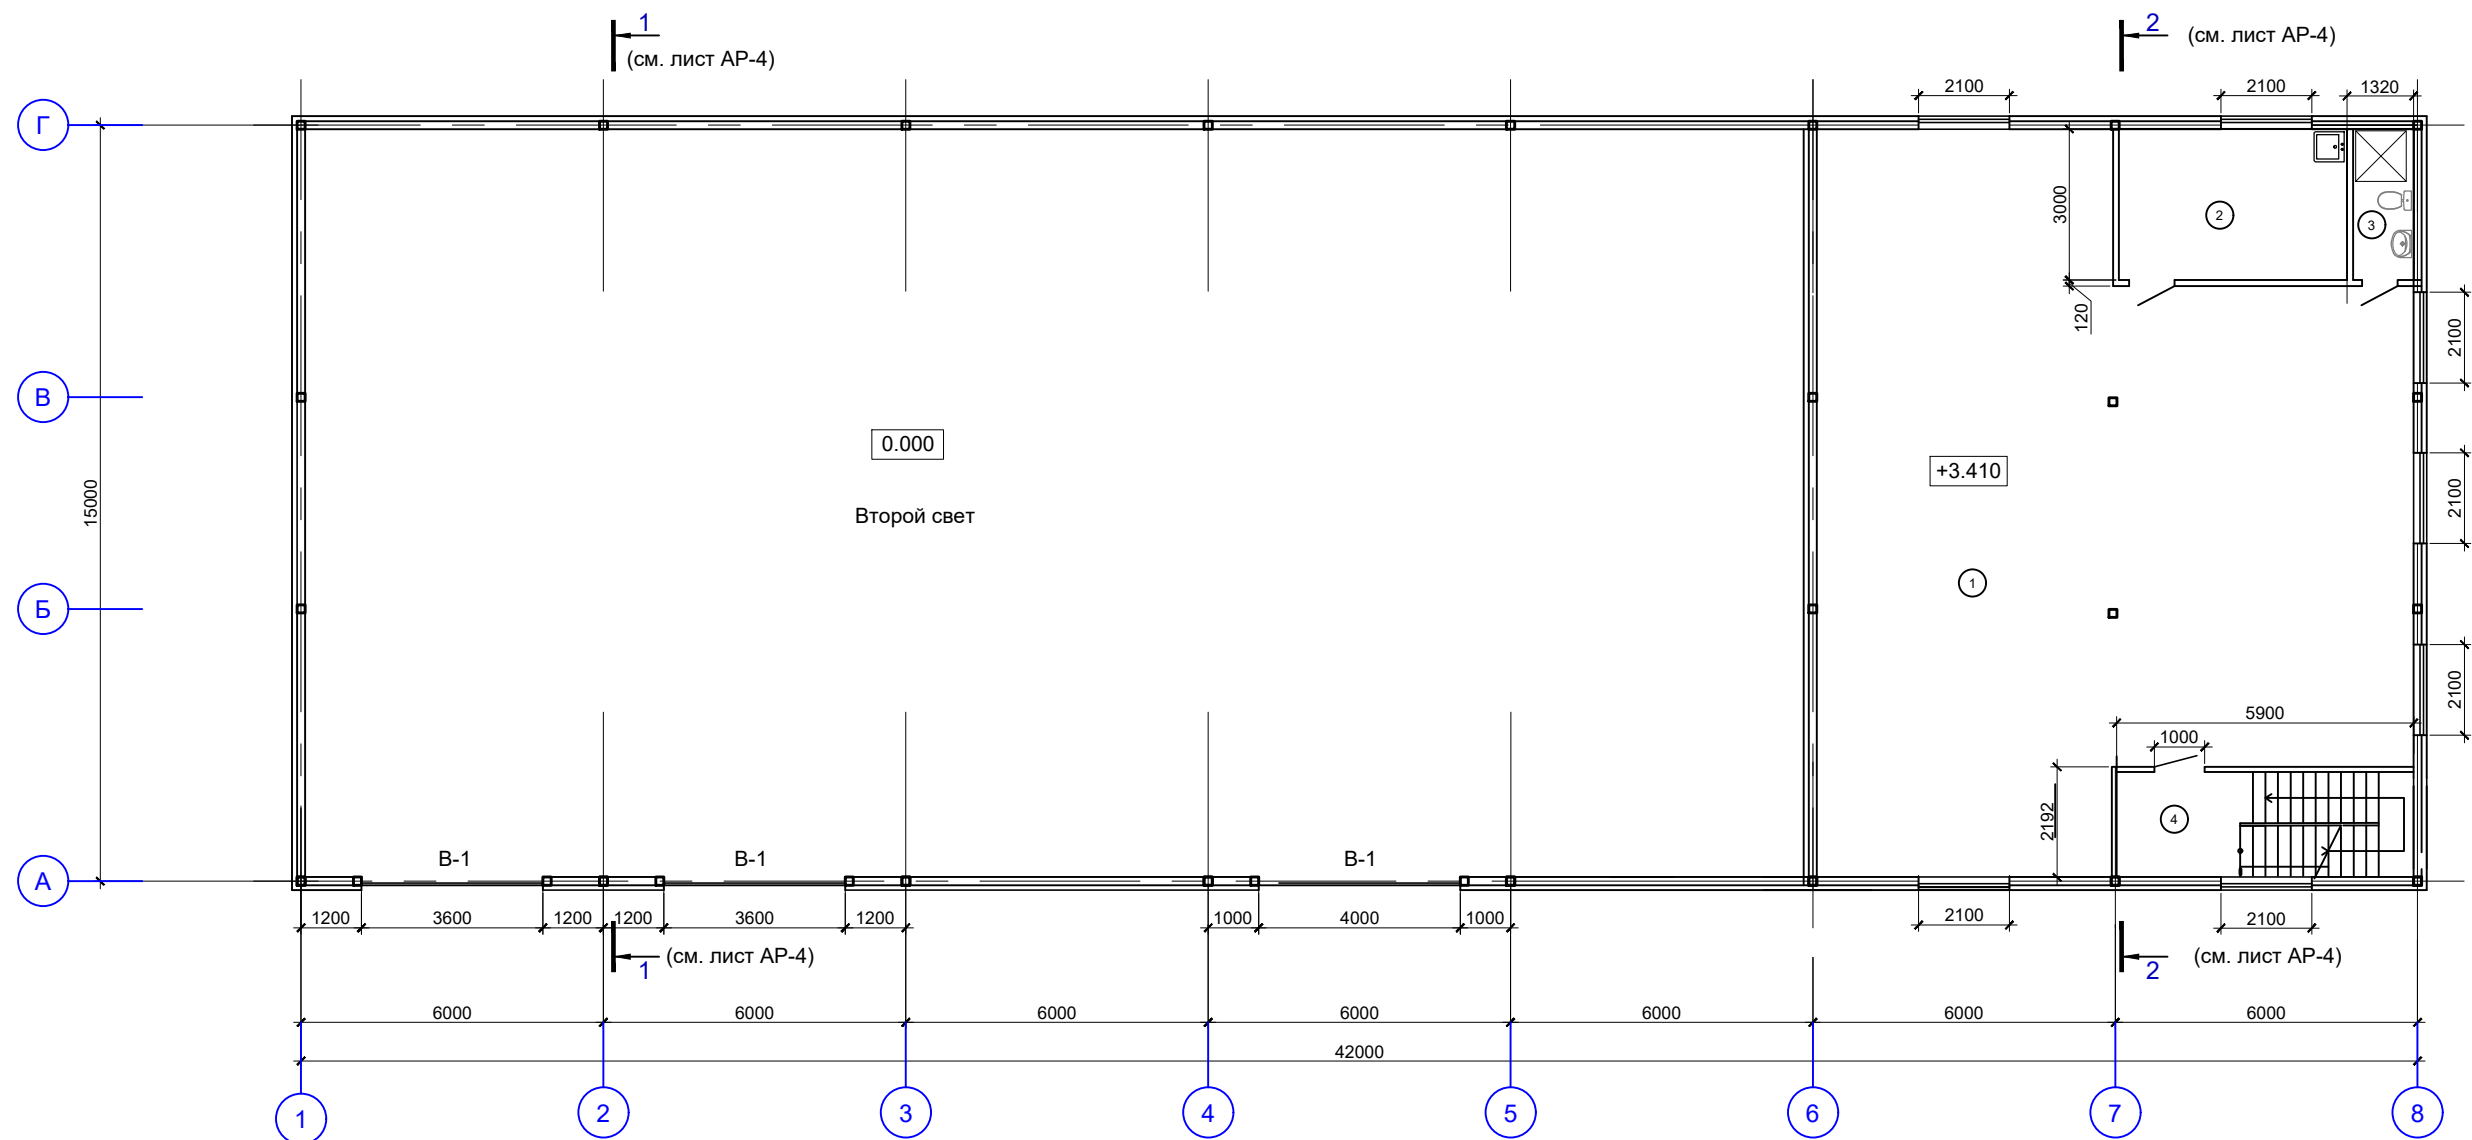
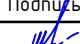
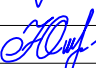

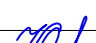


План 2-го этажа на отм. +3.410



Экспликация помещений 2 этажа

Номер помеще-ния	Наименование	Площадь, м ²	Кат.* помеще-ния
1	Офисное помещение		
2	Гардероб персонала с зоной приёма пищи		
3	Санузел со шкафом для уборочного инвентаря		
4	Лестничная площадка		
Итого площадь 2-го этажа:		270,0	

						16001-AP			
						Склад в районе ул. Полевая, 19 в г. Артем			
Изм.	Кол.уч.	Лист	№ док.	Подпись	Дата	Архитектурные решения	Стадия	Лист	Листов
Разраб.		Черемушкин В.Г.					Р	2	
Проверил		Куропий Ю.Т.							
						План второго этажа на отм. +3.410			
ГИП		Куропий Ю.Т.							

Инв. № подл.	Подп. и дата	Взам. инв. №