


ТЕХНИЧЕСКИЙ ПЛАН ПОМЕЩЕНИЯ

План этажа

1-й этаж

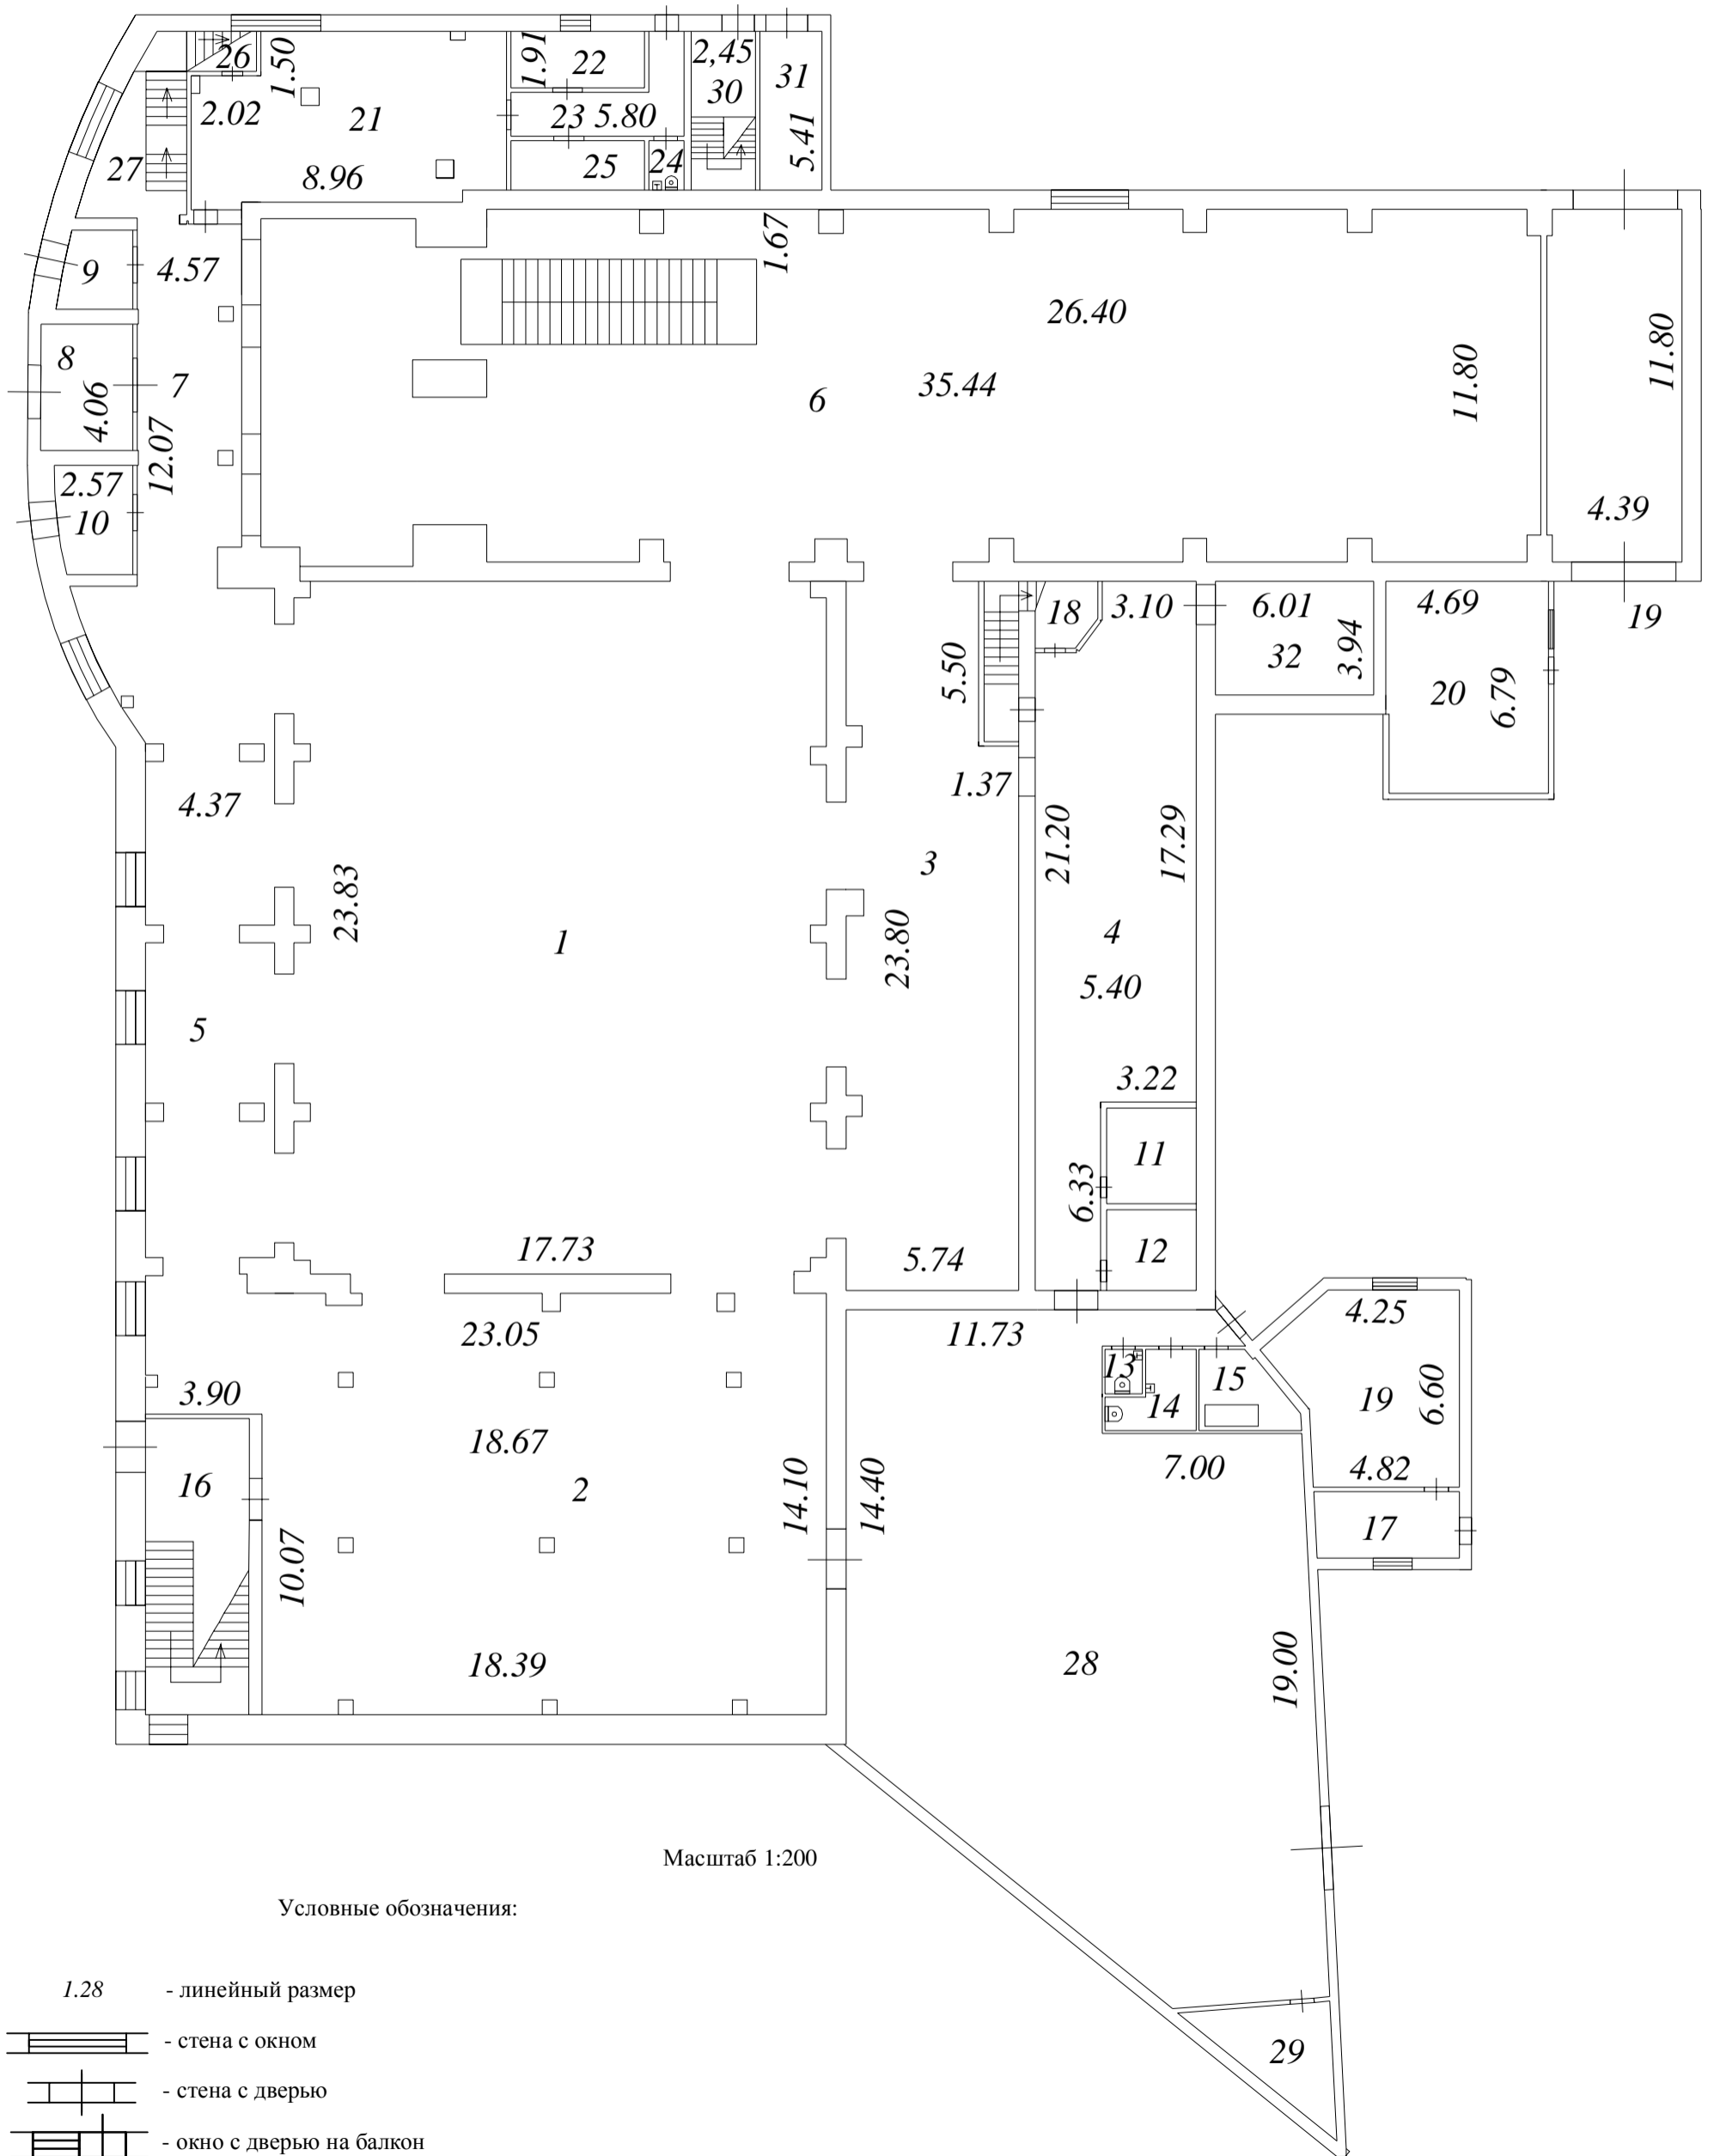

Масштаб 1:200


Условные обозначения:

- 1.28 - линейный размер
-  - стена с окном
-  - стена с дверью
-  - окно с дверью на балкон
-  - лестница

ТЕХНИЧЕСКИЙ ПЛАН ПОМЕЩЕНИЯ

План этажа

2-й этаж

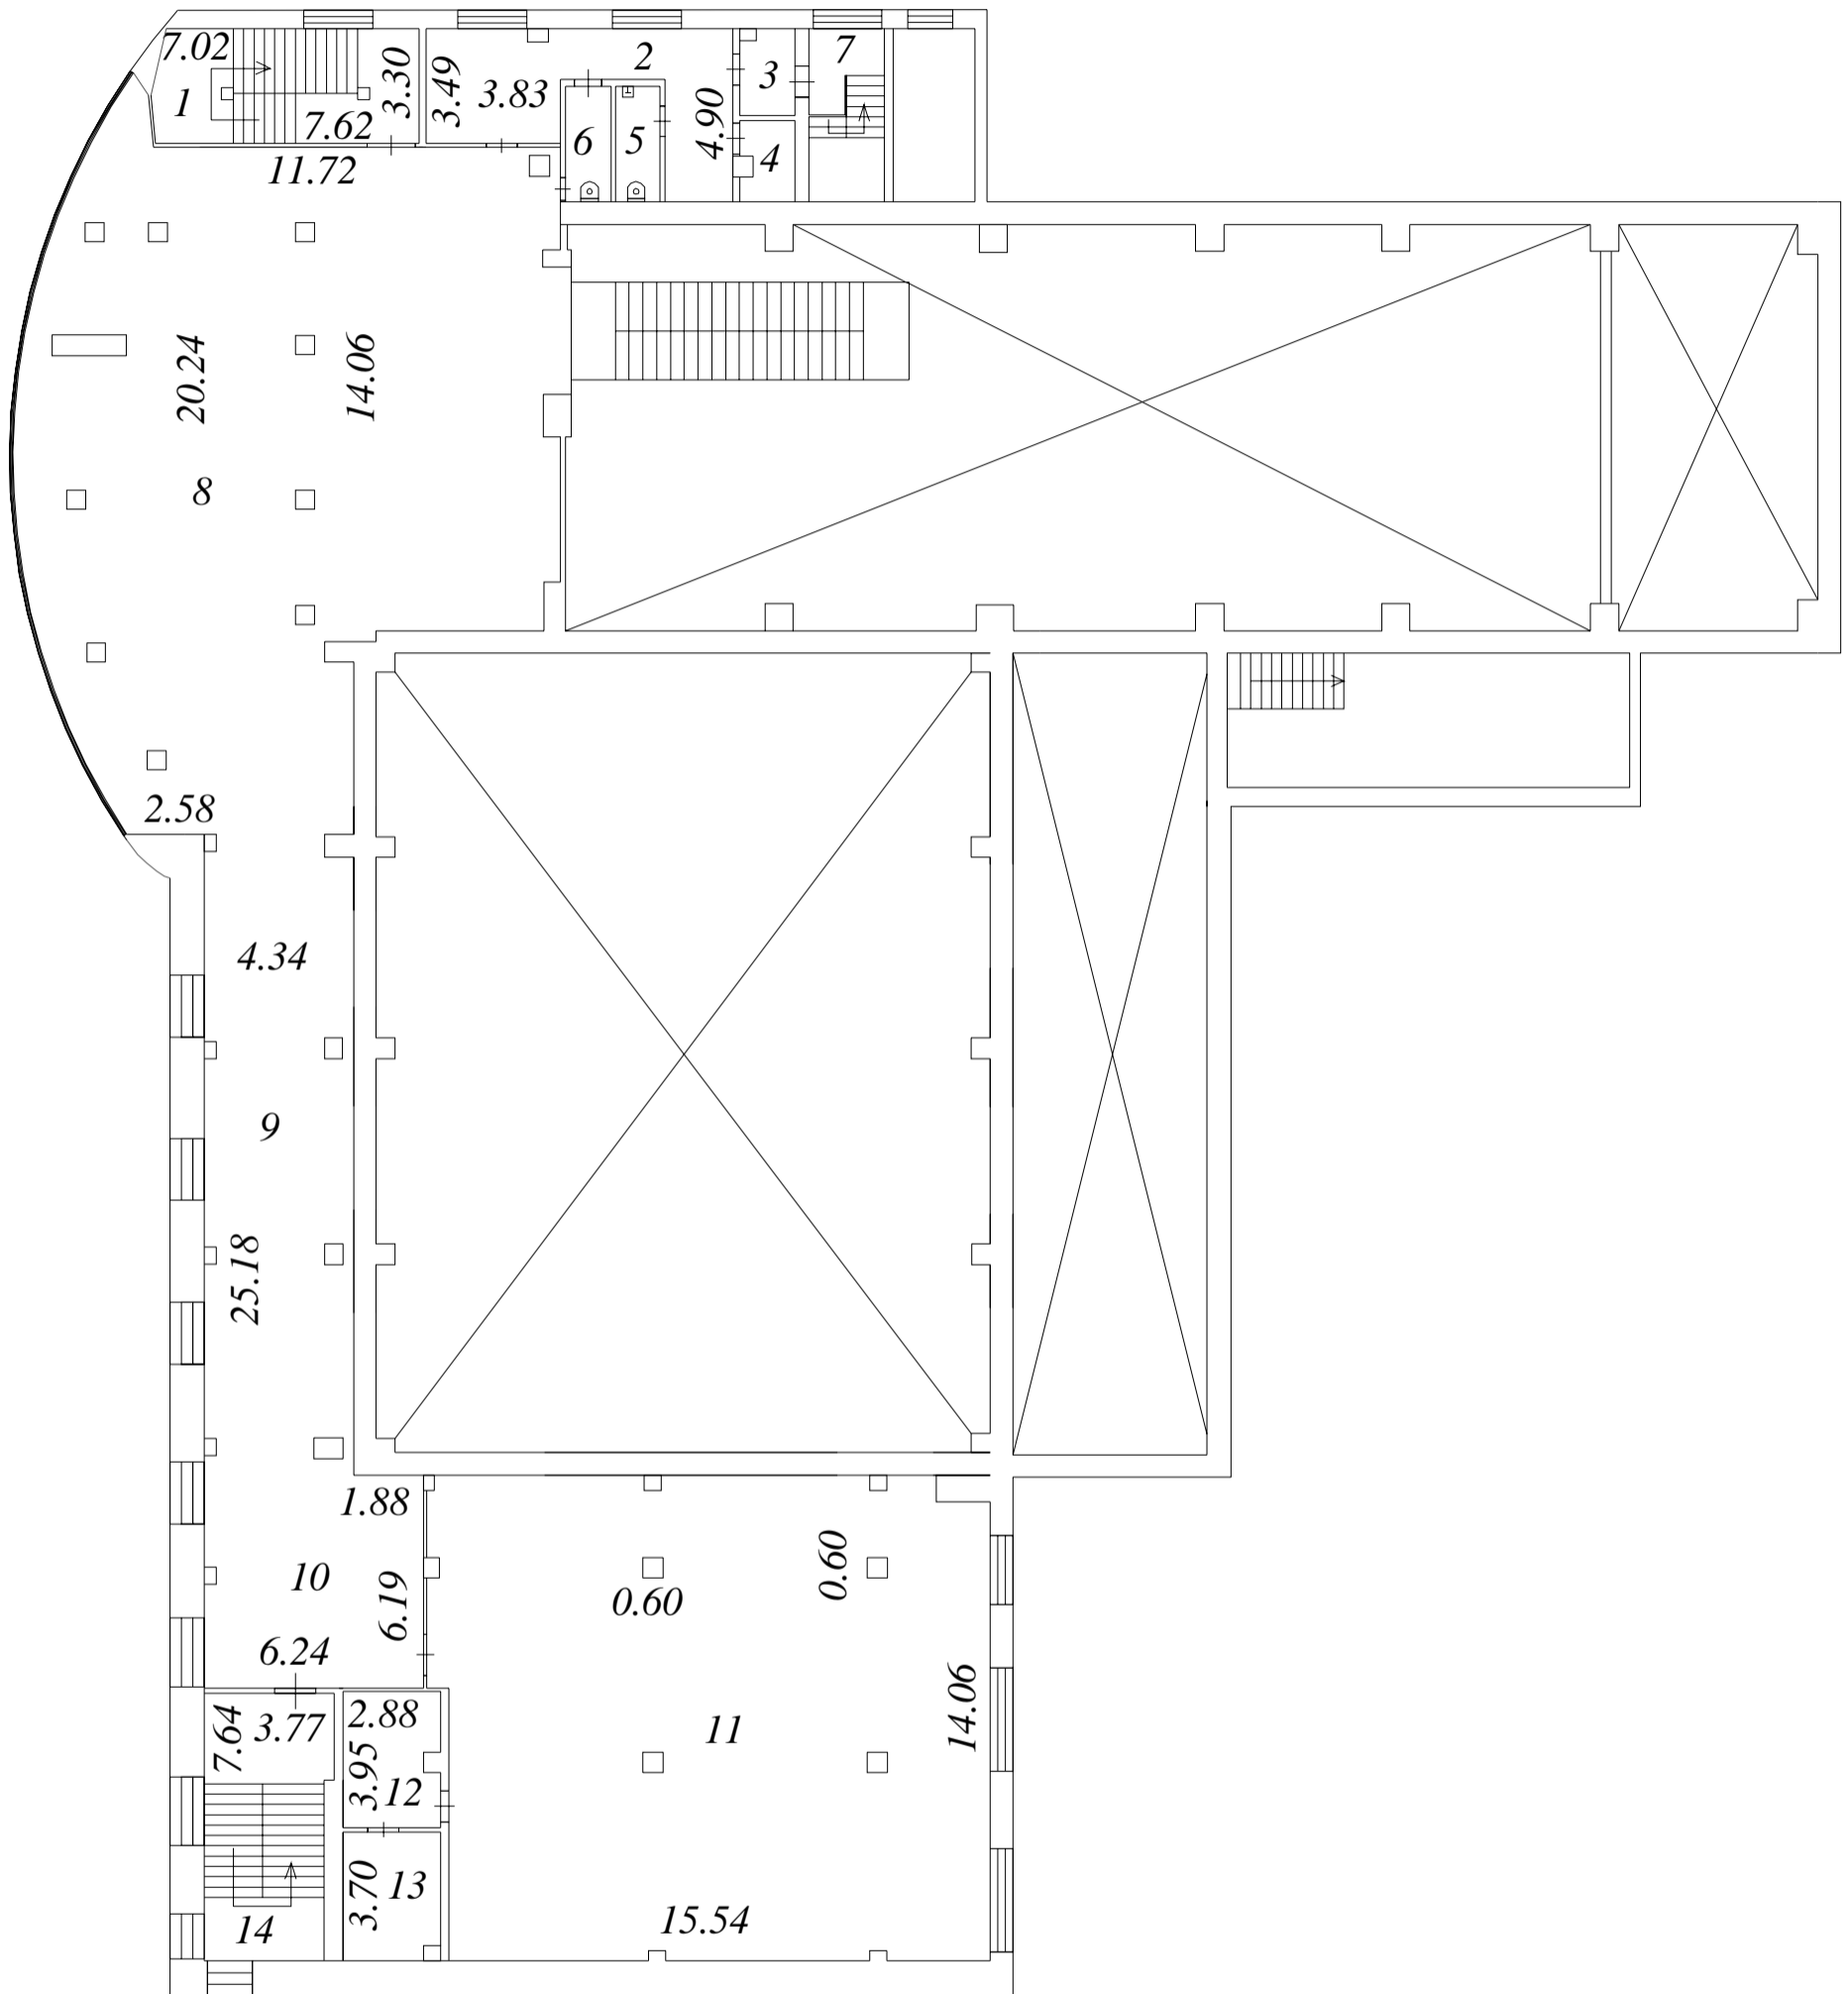

Масштаб 1:200


Условные обозначения:

- 1.28 - линейный размер
-  - стена с окном
-  - стена с дверью
-  - окно с дверью на балкон
-  - лестница

ТЕХНИЧЕСКИЙ ПЛАН ПОМЕЩЕНИЯ

План этажа

3-й этаж

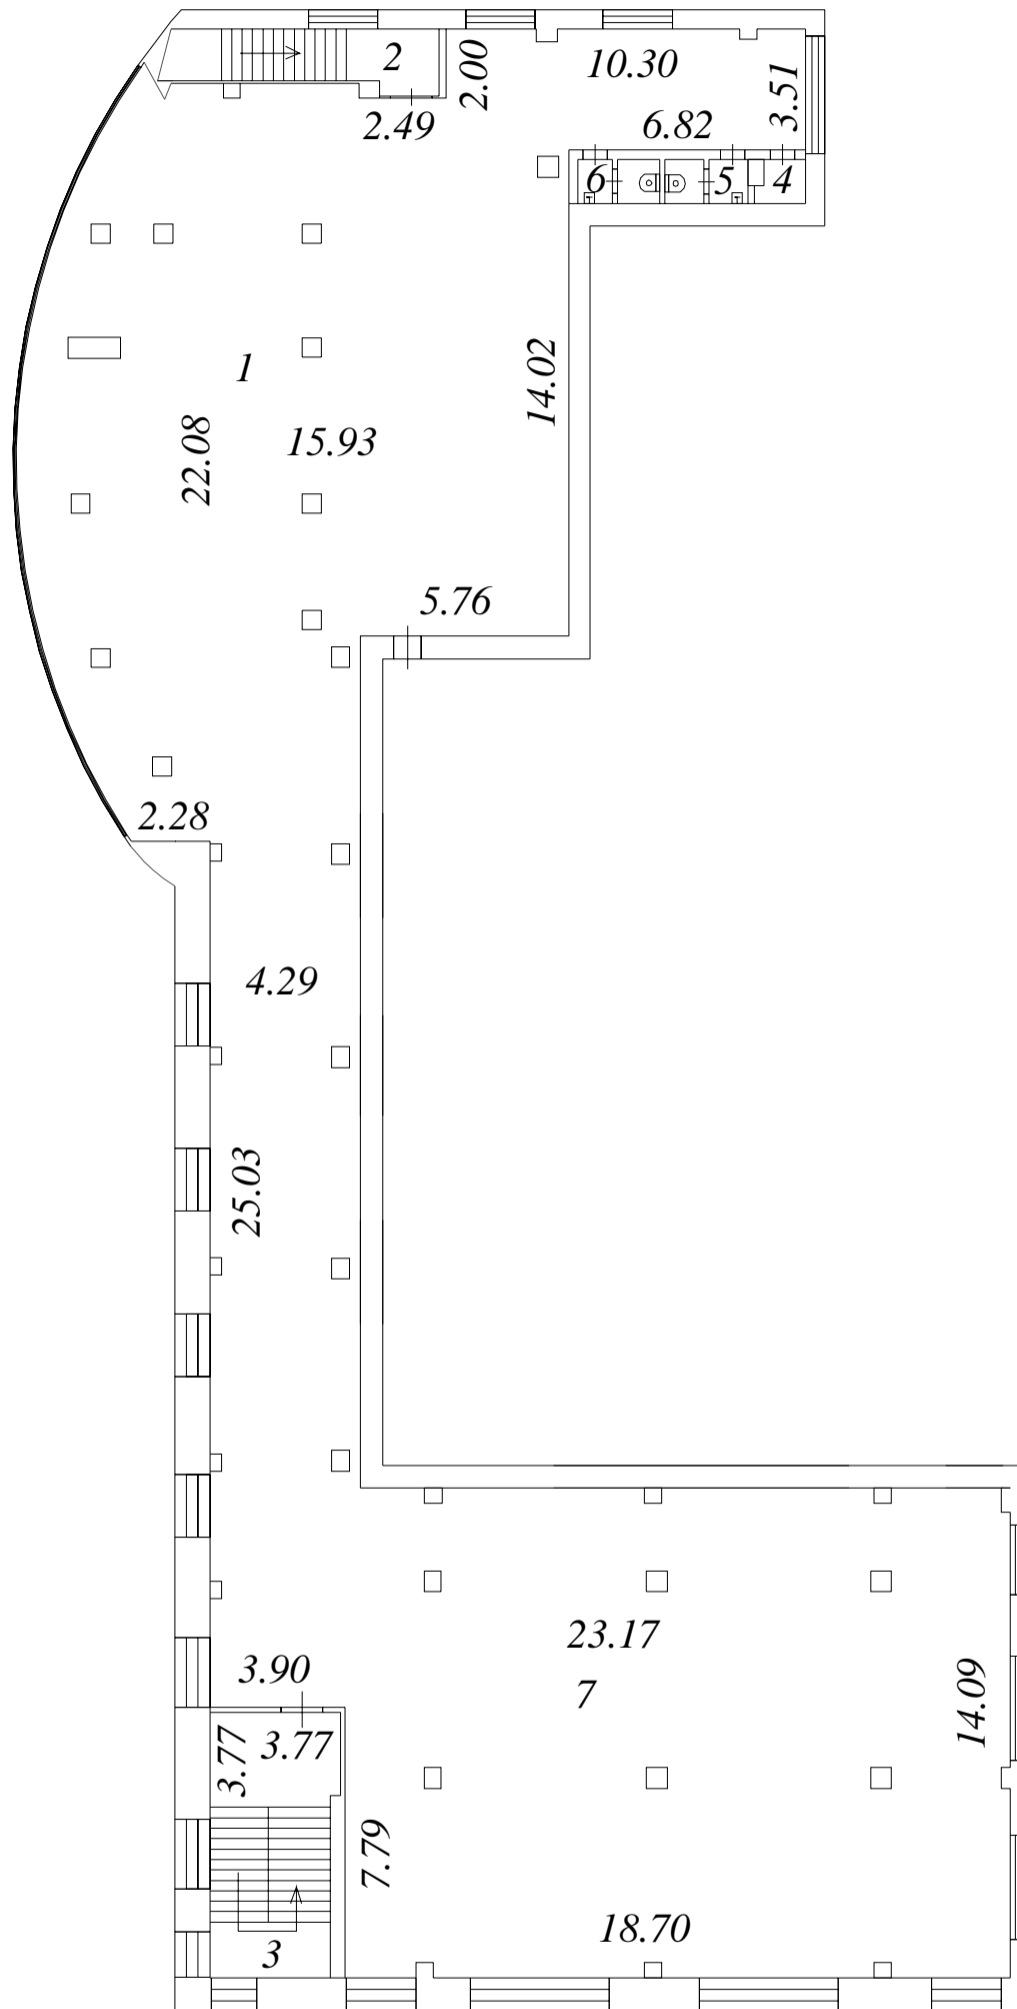

Масштаб 1:200

Условные обозначения:

- 1.28 - линейный размер
-  - стена с окном
-  - стена с дверью
-  - окно с дверью на балкон
-  - лестница