
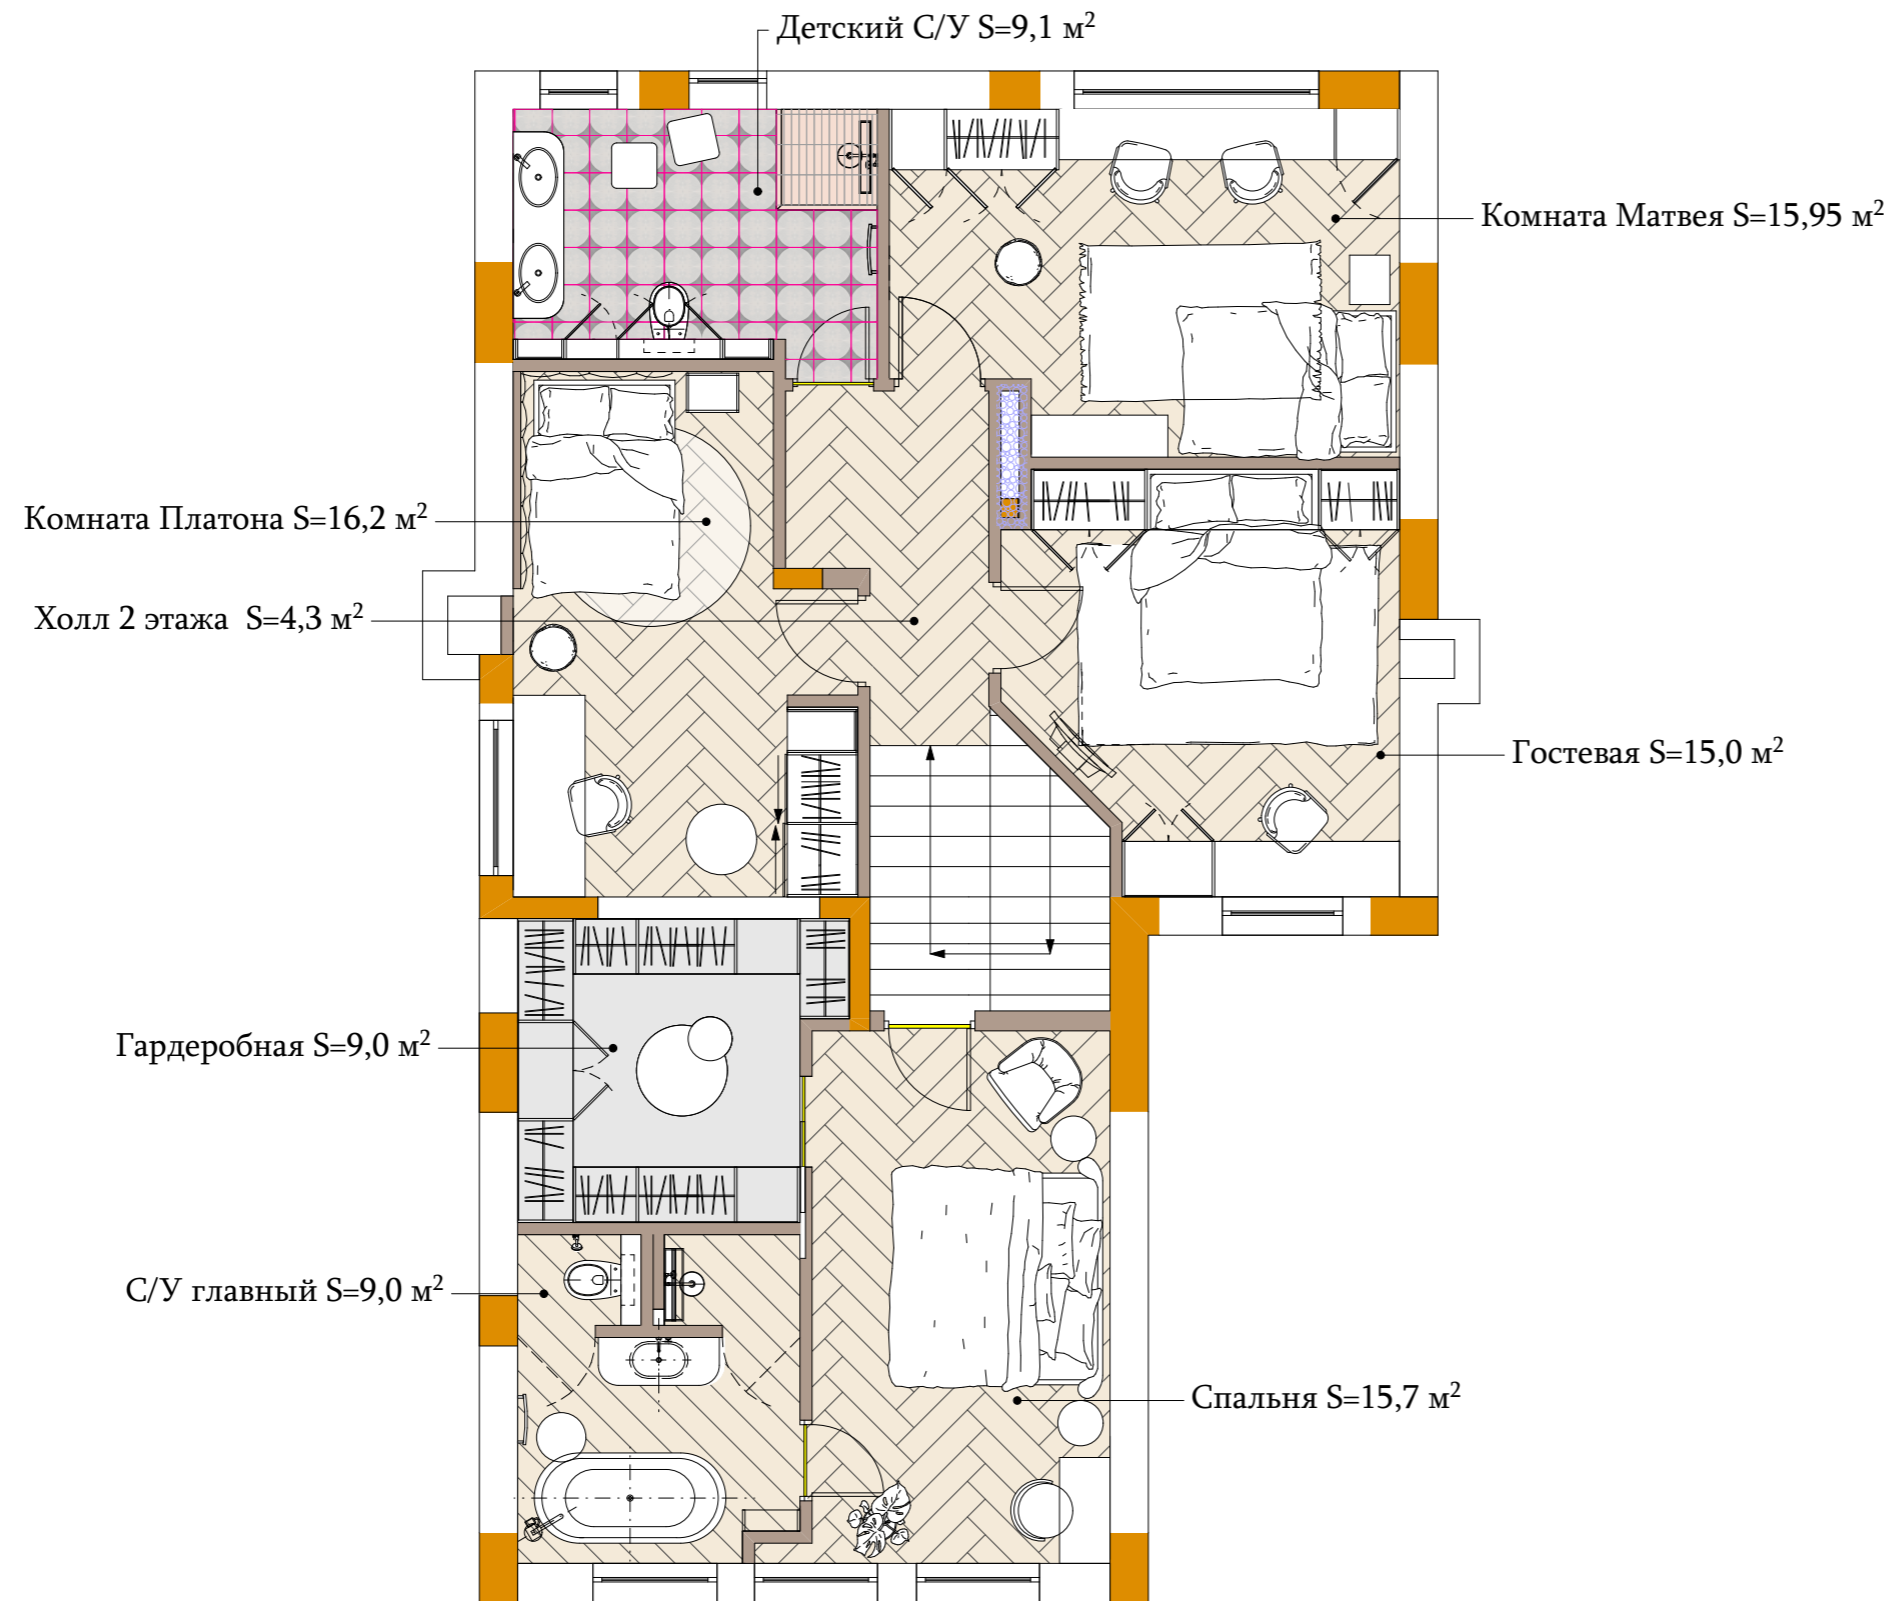

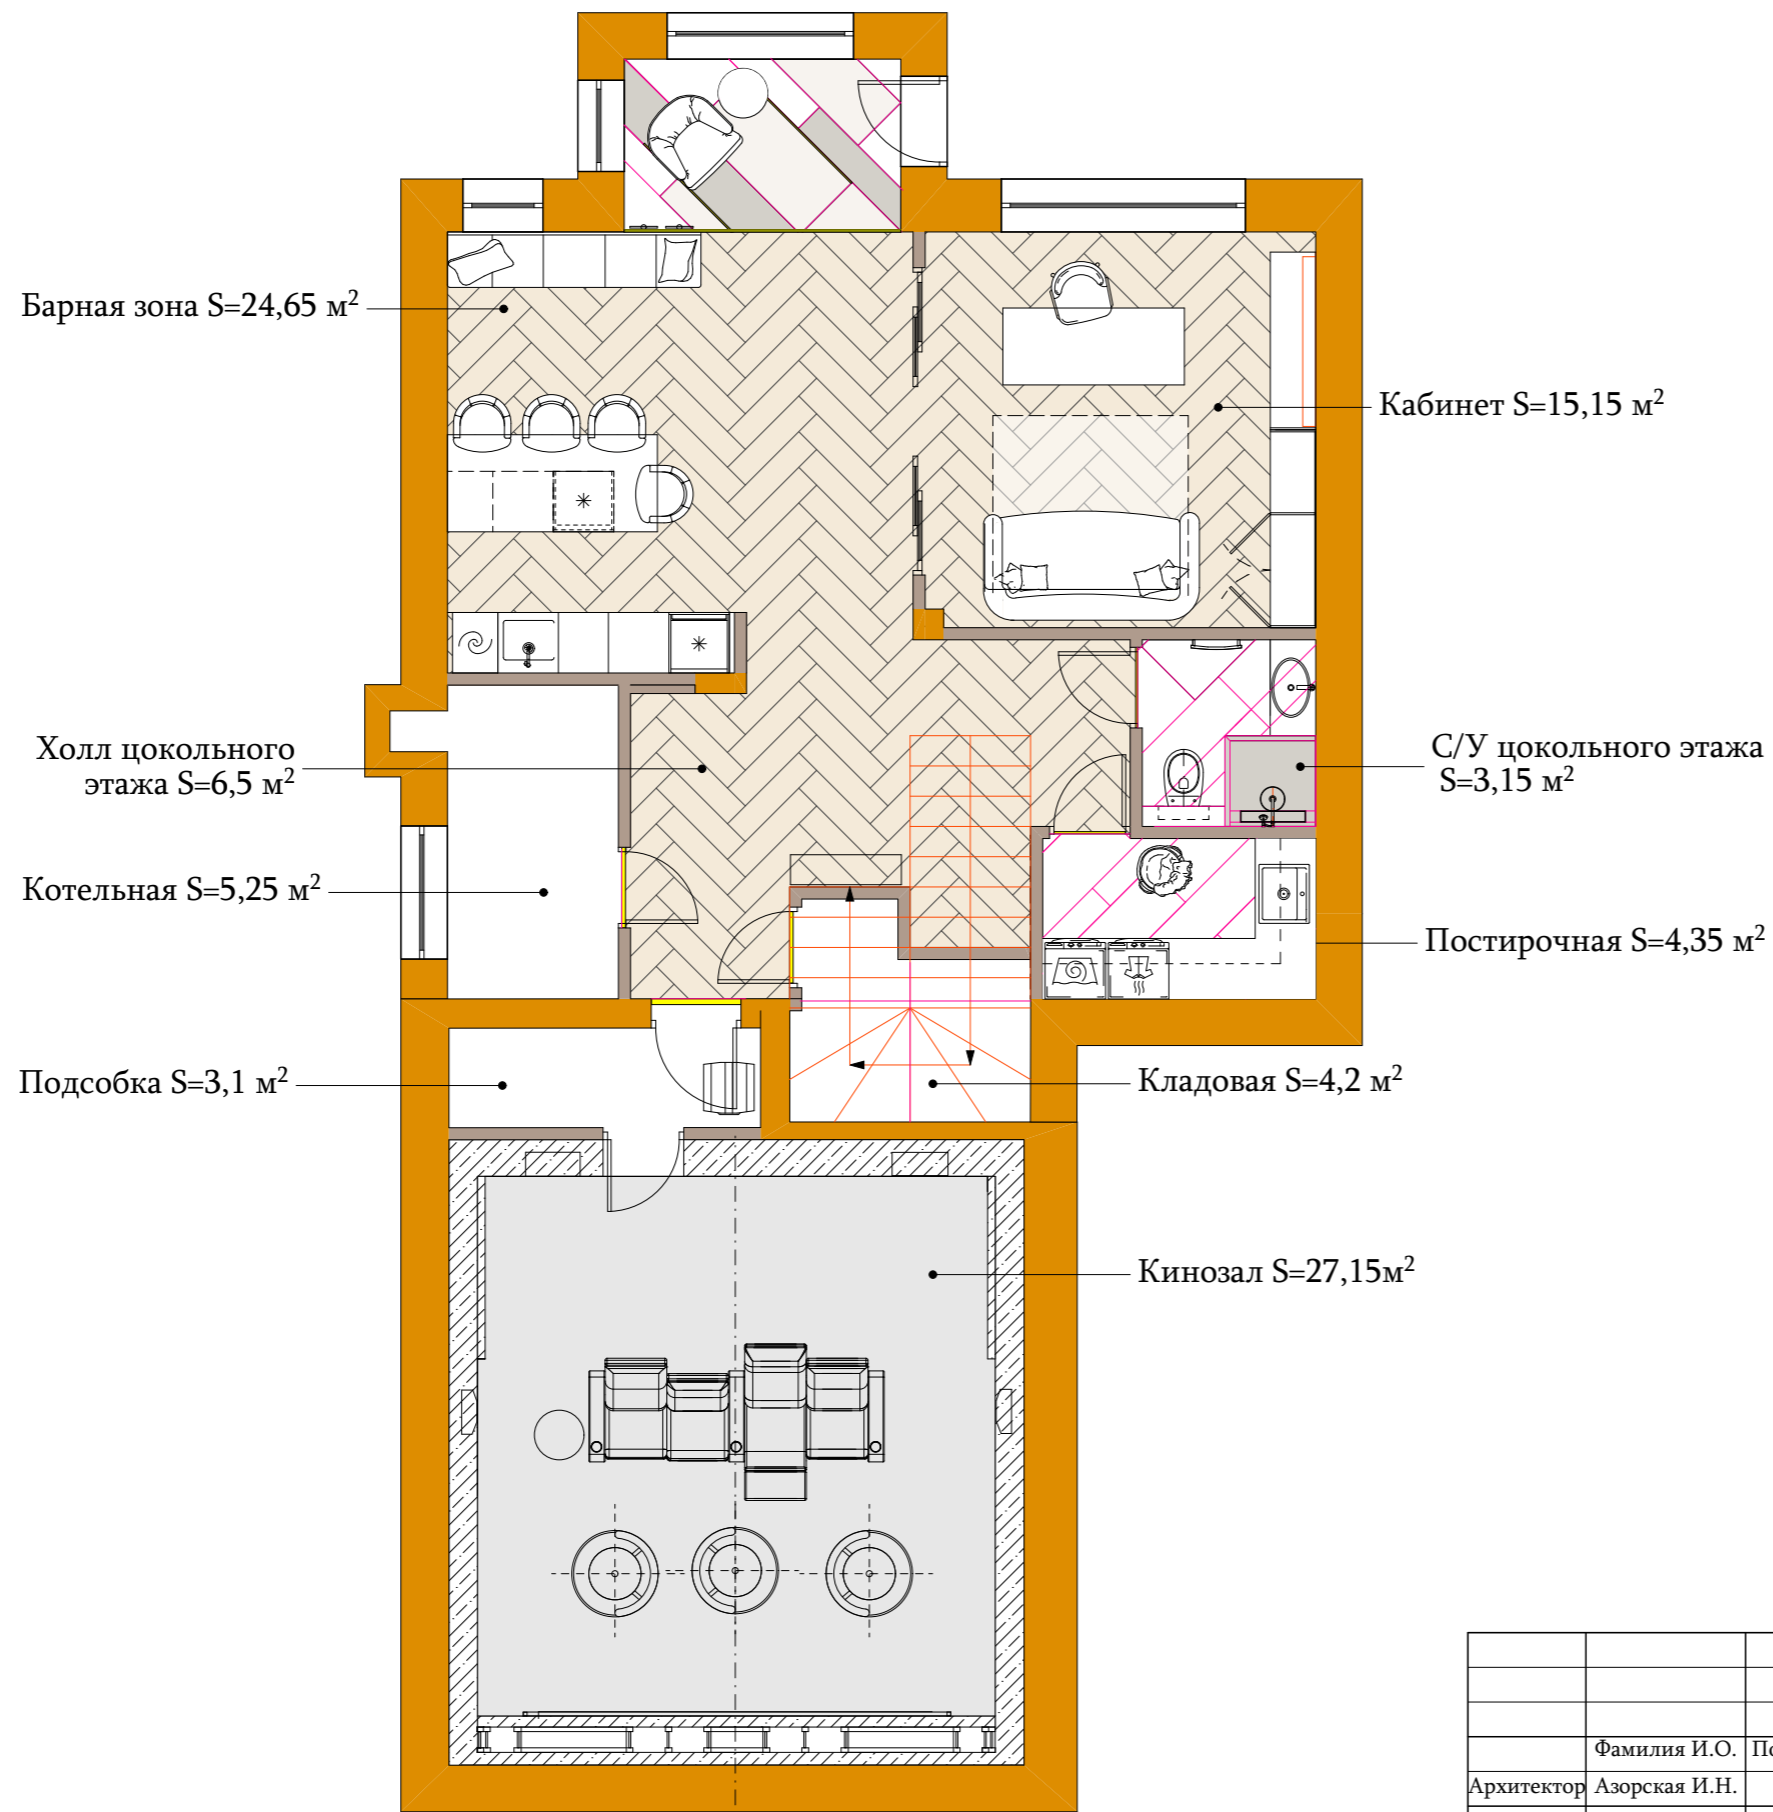


				2021 г.	www.azorskaya.ru	M 1:75	
	Фамилия И.О.	Подпись	Дата	Заказчик: Частное лицо			
Архитектор	Азорская И.Н.			Дизайн-проект дома по адресу: Московская обл. ЖК "Новые Вешки"	Стадия	Лист	Листов
Дизайнер	Швец К. А.				РП	04	78
Чертежник	Патракова Я.А.						
Совмещенный план I этажа.					 Бюро архитектуры и дизайна Инны Азорской		



				2021 г.	www.azorskaya.ru	M 1:75	
	Фамилия И.О.	Подпись	Дата	Заказчик: Частное лицо			
Архитектор	Азорская И.Н.			Дизайн-проект дома по адресу: Московская обл. ЖК "Новые Вешки"	Стадия	Лист	Листов
Дизайнер	Швец К. А.				РП	05	78
Чертежник	Патракова Я.А.						
Совмещенный план II этажа.					 Бюро архитектуры и дизайна Инны Азорской		



				2021 г.	www.azorskaya.ru	M 1:75	
	Фамилия И.О.	Подпись	Дата	Заказчик: Частное лицо			
Архитектор	Азорская И.Н.			Дизайн-проект дома по адресу: Московская обл. ЖК "Новые Вешки"	Стадия	Лист	Листов
Дизайнер	Швец К. А.				РП	06	78
Чертежник	Патракова Я.А.						
				Совмещенный план цокольного этажа.			<i>Инна Азорская</i> Бюро архитектуры и дизайна Инны Азорской