



ООО «ФСК Реновация»

Общество с ограниченной ответственностью «ФСК Реновация», ОГРН 1155032005370, ИНН 5032205507

143080, Московская обл., Одинцовский р-н, дп. Лесной Городок, ул. Школьная, дом 1, офис 701

тел.: 8 (495) 504-61-07; <http://проектсклада.рф>

№ П-019-5032205507 в СРО «Ассоциация Экспертно-аналитический центр проектировщиков "Проектный портал"»

Рег.№ в реестре: СРО-П-019-26082009

РАБОЧАЯ ДОКУМЕНТАЦИЯ

Склад, расположенный по адресу:

Московская обл., г. Одинцово, ул. Восточная, 1А



Раздел «Архитектурные решения»

Заказчик:

Константинов Константин Эдуардович

Стадия:

Рабочая документация

Шифр:

058-FSK-AP/09-12-19



АССОЦИАЦИЯ
ПРОЕКТИРОВЩИКОВ
МОСКОВСКОЙ ОБЛАСТИ



ООО «ФСК Реновация»

Общество с ограниченной ответственностью «ФСК Реновация», ОГРН 1155032005370, ИНН 5032205507

143080, Московская обл., Одинцовский р-н, дп. Лесной Городок, ул. Школьная, дом 1, офис 701

тел.: 8 (495) 504-61-07; <http://проектсклада.рф>

№ П-019-5032205507 в СРО «Ассоциация Экспертно-аналитический центр проектировщиков "Проектный портал"»

Рег.№ в реестре: СРО-П-019-26082009

ПРОЕКТНАЯ ДОКУМЕНТАЦИЯ

Склад, расположенный по адресу:

Московская обл., г. Одинцово, ул. Восточная, 1А,

Раздел «Архитектурные решения»

058-FSK-AP/09-12-19

Генеральный директор

Е. С. Щепилов


Главный инженер проекта

Е. С. Щепилов



АССОЦИАЦИЯ
ПРОЕКТИРОВЩИКОВ
МОСКОВСКОЙ ОБЛАСТИ

Согласовано Согласовано				Ведомость ссылочных и прилагаемых документов									
				Обозначение		Наименование				Примечание			
				ГОСТ 31359-2007		Бетоны ячеистые автоклавного твердения							
				ГОСТ 31173-2016		Блоки дверные стальные. Общие технические условия							
				ГОСТ 475-2016		Блоки дверные деревянные и комбинированные. Общие технические...							
				ГОСТ 23747-2015		Блоки дверные из алюминиевых сплавов. Технические условия							
				ГОСТ Р 57327-2016		Двери металлические противопожарные. Общие технические...							
				ГОСТ 31174-2017		Ворота металлические. Общие технические условия							
				ГОСТ 21519-2003		Блоки оконные из алюминиевых сплавов. Технические условия							
				ГОСТ 8509-93		Уголки стальные горячекатаные равнополочные							
Технико-экономические показатели: Площадь застройки 1051,3 кв.м Общая площадь здания 993,9 кв.м Этажность – 2 этажа Количество этажей – 2 этажа Строительный объем 9648 куб.м Климатический район строительства II В Класс ответственности здания II Степень долговечности здания II Степень огнестойкости IV Класс пожарной опасности C2													
				Ведомость спецификаций									
				Лист		Наименование				Примечание			
				4		Спецификация кладки стен							
				4		Спецификация перегородок и облицовок							
				6		Экспликация полов							
				11		Спецификация элементов заполнения дверных проемов							
				11		Спецификация витражей							
				15-20		Спецификация сэндвич-панелей							
				21		Спецификация фасонных элементов							
Изм. Кол.уч Лист №док. Подп. Дата ГИП ГАП Выполнил Щепилов Присяжная Токмашов				Ведомость рабочих чертежей основного комплекта									
				Лист		Наименование				Примечание			
				1		Общие данные							
				2		План первого этажа							
				3		План второго этажа							
				4		Кладочный план 1 этажа. Кладочный план 2 этажа.							
				5		План пола первого этажа							
				6		План пола второго этажа. Экспликация полов							
				7		Разрез 1-1							
				8		Разрез 2-2							
9		Разрез 3-3											
10		Крыльцо КР1											
11		Ведомость заполнения дверных проемов. Спецификация витражей											
12		Фасад 10-1. Фасад 1-10.											
13		Фасад А-Г. Фасад Г-А.											
14		Ведомость отделки											
15		Раскладка сэндвич-панелей в осях 10-1											
16		Раскладка сэндвич-панелей в осях 1-10											
17		Раскладка сэндвич-панелей в осях А-Г											
18		Раскладка сэндвич-панелей в осях Г-А											
19		Раскладка сэндвич-панелей внутренней стены по оси 8											
20		Раскладка кровельных сэндвич-панелей											
21		Спецификация фасонных элементов											
22		Общий вид 1											
23		Общий вид 2											
24		Общий вид 3											
Изм. Кол.уч Лист №док. Подп. Дата ГИП ГАП Выполнил Щепилов Присяжная Токмашов				058-FSK - AP/09-12-19									
				Склад, расположенный по адресу: Московская обл., г. Одинцово, ул. Восточная, 1А									
				Архитектурные решения.				Стадия		Лист		Листов	
				Общие данные				Р		1		24	
				000 "ФСК Реновация"				ПРОЕКТСКЛАДА.РФ					
				Формат А3А									

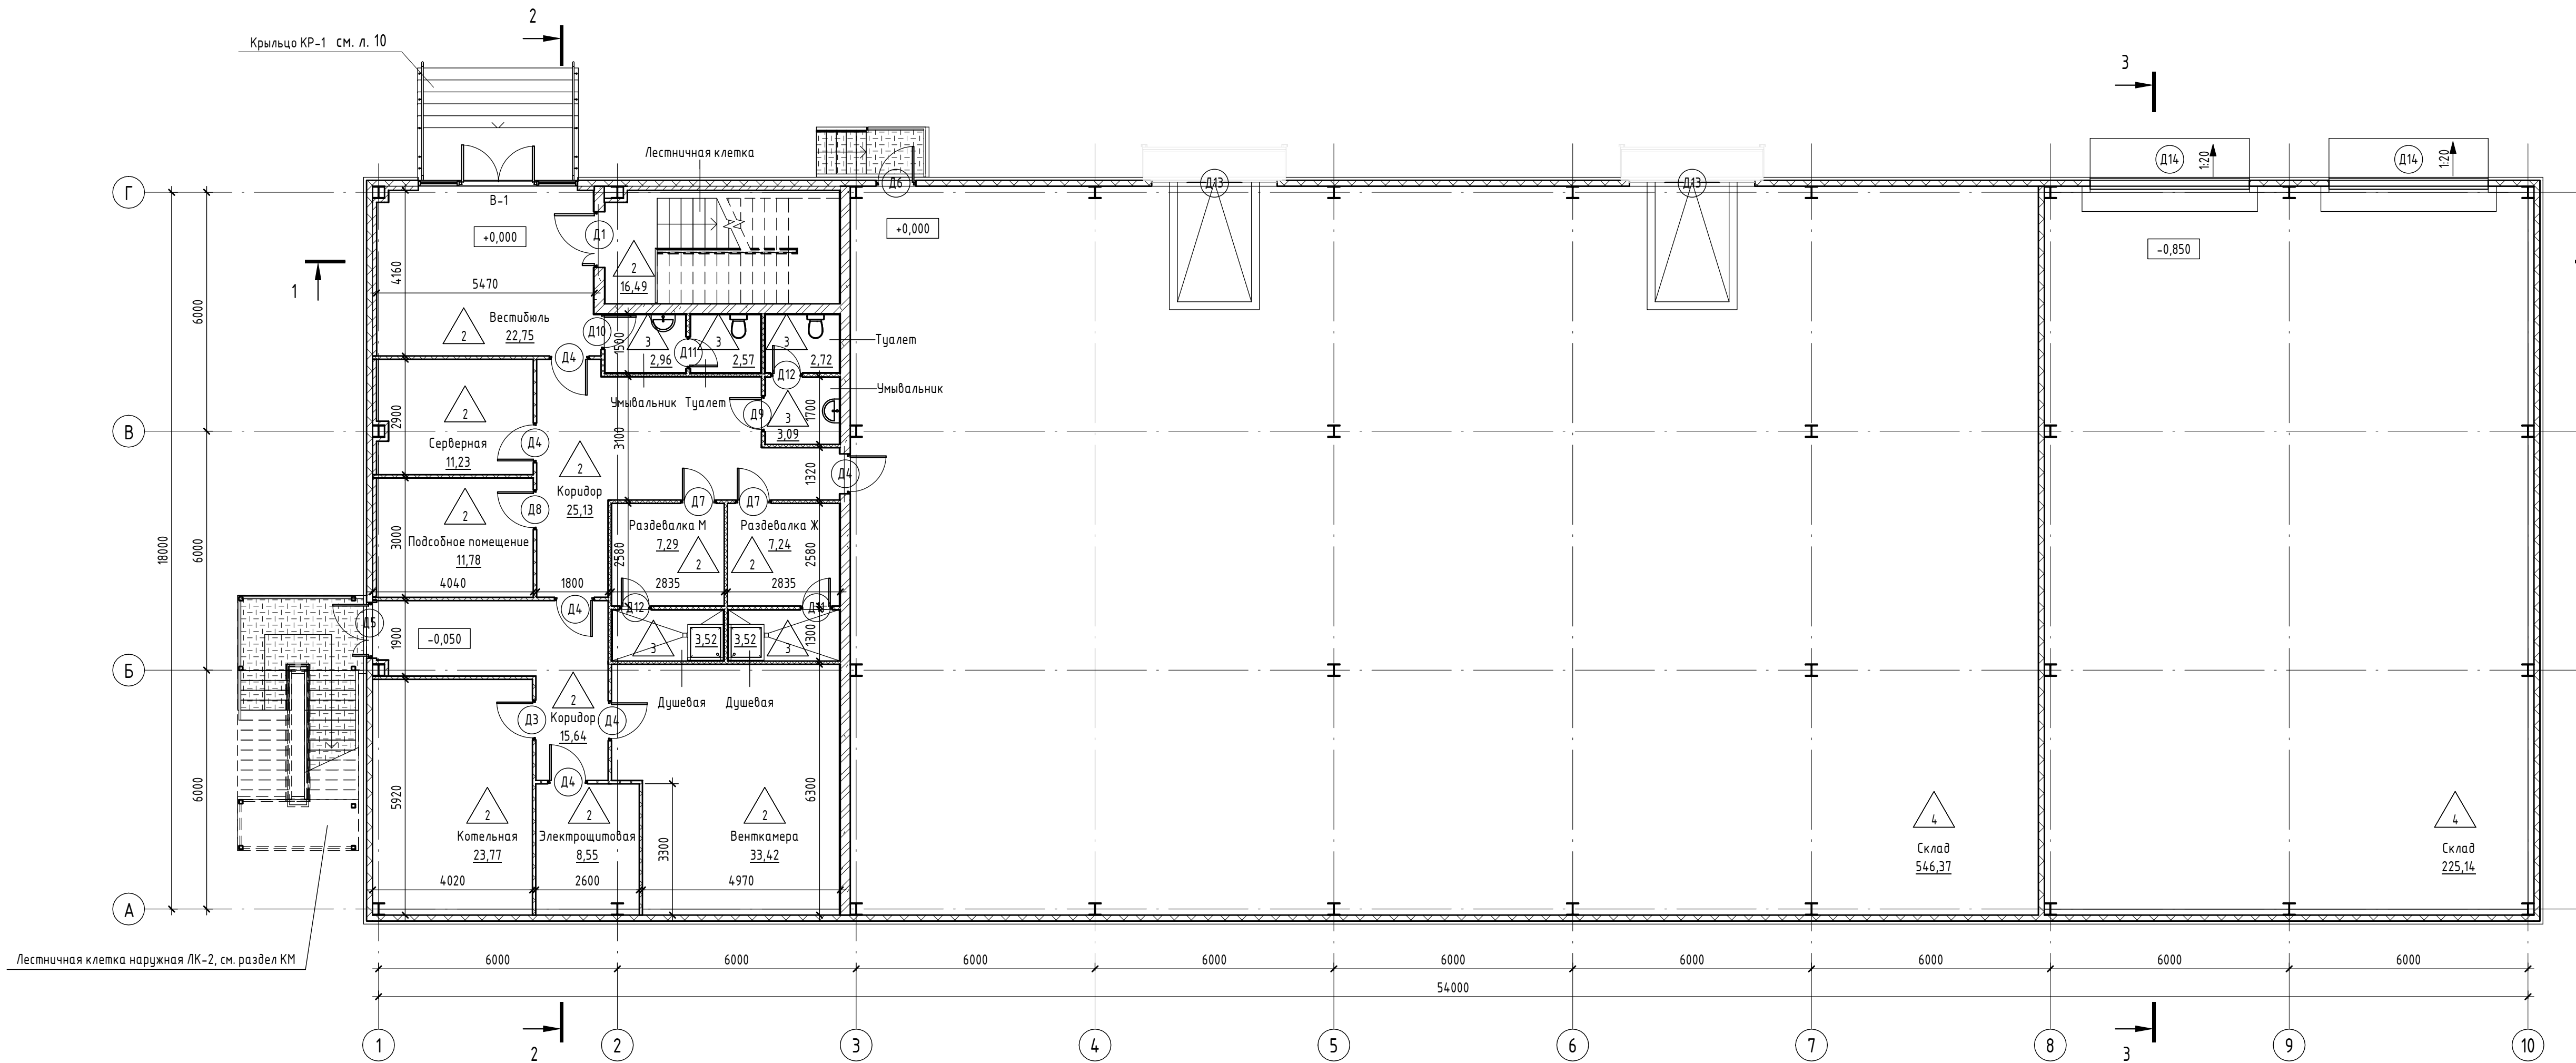

Экспликация помещений первого этажа			
Номер помеще-ния	Наименование	Площадь, м²	Кат. поме-ще-ния
1.1	Вестибюль	22,75	
1.2	Лестничная клетка	16,49	
1.3	Серверная	11,23	
1.4	Подсобное помещение	11,78	
1.5	Коридор	25,13	
1.6	Умывальник	2,96	
1.7	Туалет	2,57	
1.8	Туалет	2,72	
1.9	Умывальник	3,09	
1.10	Раздевалка М	7,29	
1.11	Раздевалка Ж	7,24	
1.12	Душевая	3,52	
1.13	Душевая	3,52	
1.14	Коридор	15,64	
1.15	Котельная	23,77	
1.16	Электрощитовая	8,55	
1.17	Венткамера	33,42	
1.18	Склад	546,37	
1.19	Склад	225,14	


Условные обозначения

- 1 - Тип пола
- 8,55 - Площадь помещения
- Д-1 - Марка двери
- Однослойная облицовка из КНАУФ-листов на металлическом каркасе, опнесенном от базовой стены С 625. Комплектная система КНАУФ.
- Перегородка из пазогребневых плит 100 мм по ГОСТ 6428-2018
- Стена из сэндвичпанелей 150 мм

Примечания:
1. Разрез 1-1, 2-2, 3-3 см. л. 7, 8, 9;
2. Ведомость заполнения дверных проемов см. л. 11;
3. План пола первого этажа см. л. 5;
4. Экспликация полов см. л. 6;
5. Спецификацию витражей см. л. 11;
6. Ведомость отделки см. л. 14;

						058-FSK - AP/09-12-19		
						Склад, расположенный по адресу: Московская обл., г. Одинцово, ул. Восточная, 1А		
Изм.	Кол.уч.	Лист	Надок.	Подп.	Дата	Архитектурные решения.	Стадия	Лист
ГАП		Присяжная					Р	2
Выполнил		Токмашов				План первого этажа		Листов
								24
						ООО "ФСК Реновация" ПРОЕКТСКЛАДА.РФ		

Согласовано					
Согласовано					
Взам. инв. №					
Подп. и дата					
Инв. № подл.					

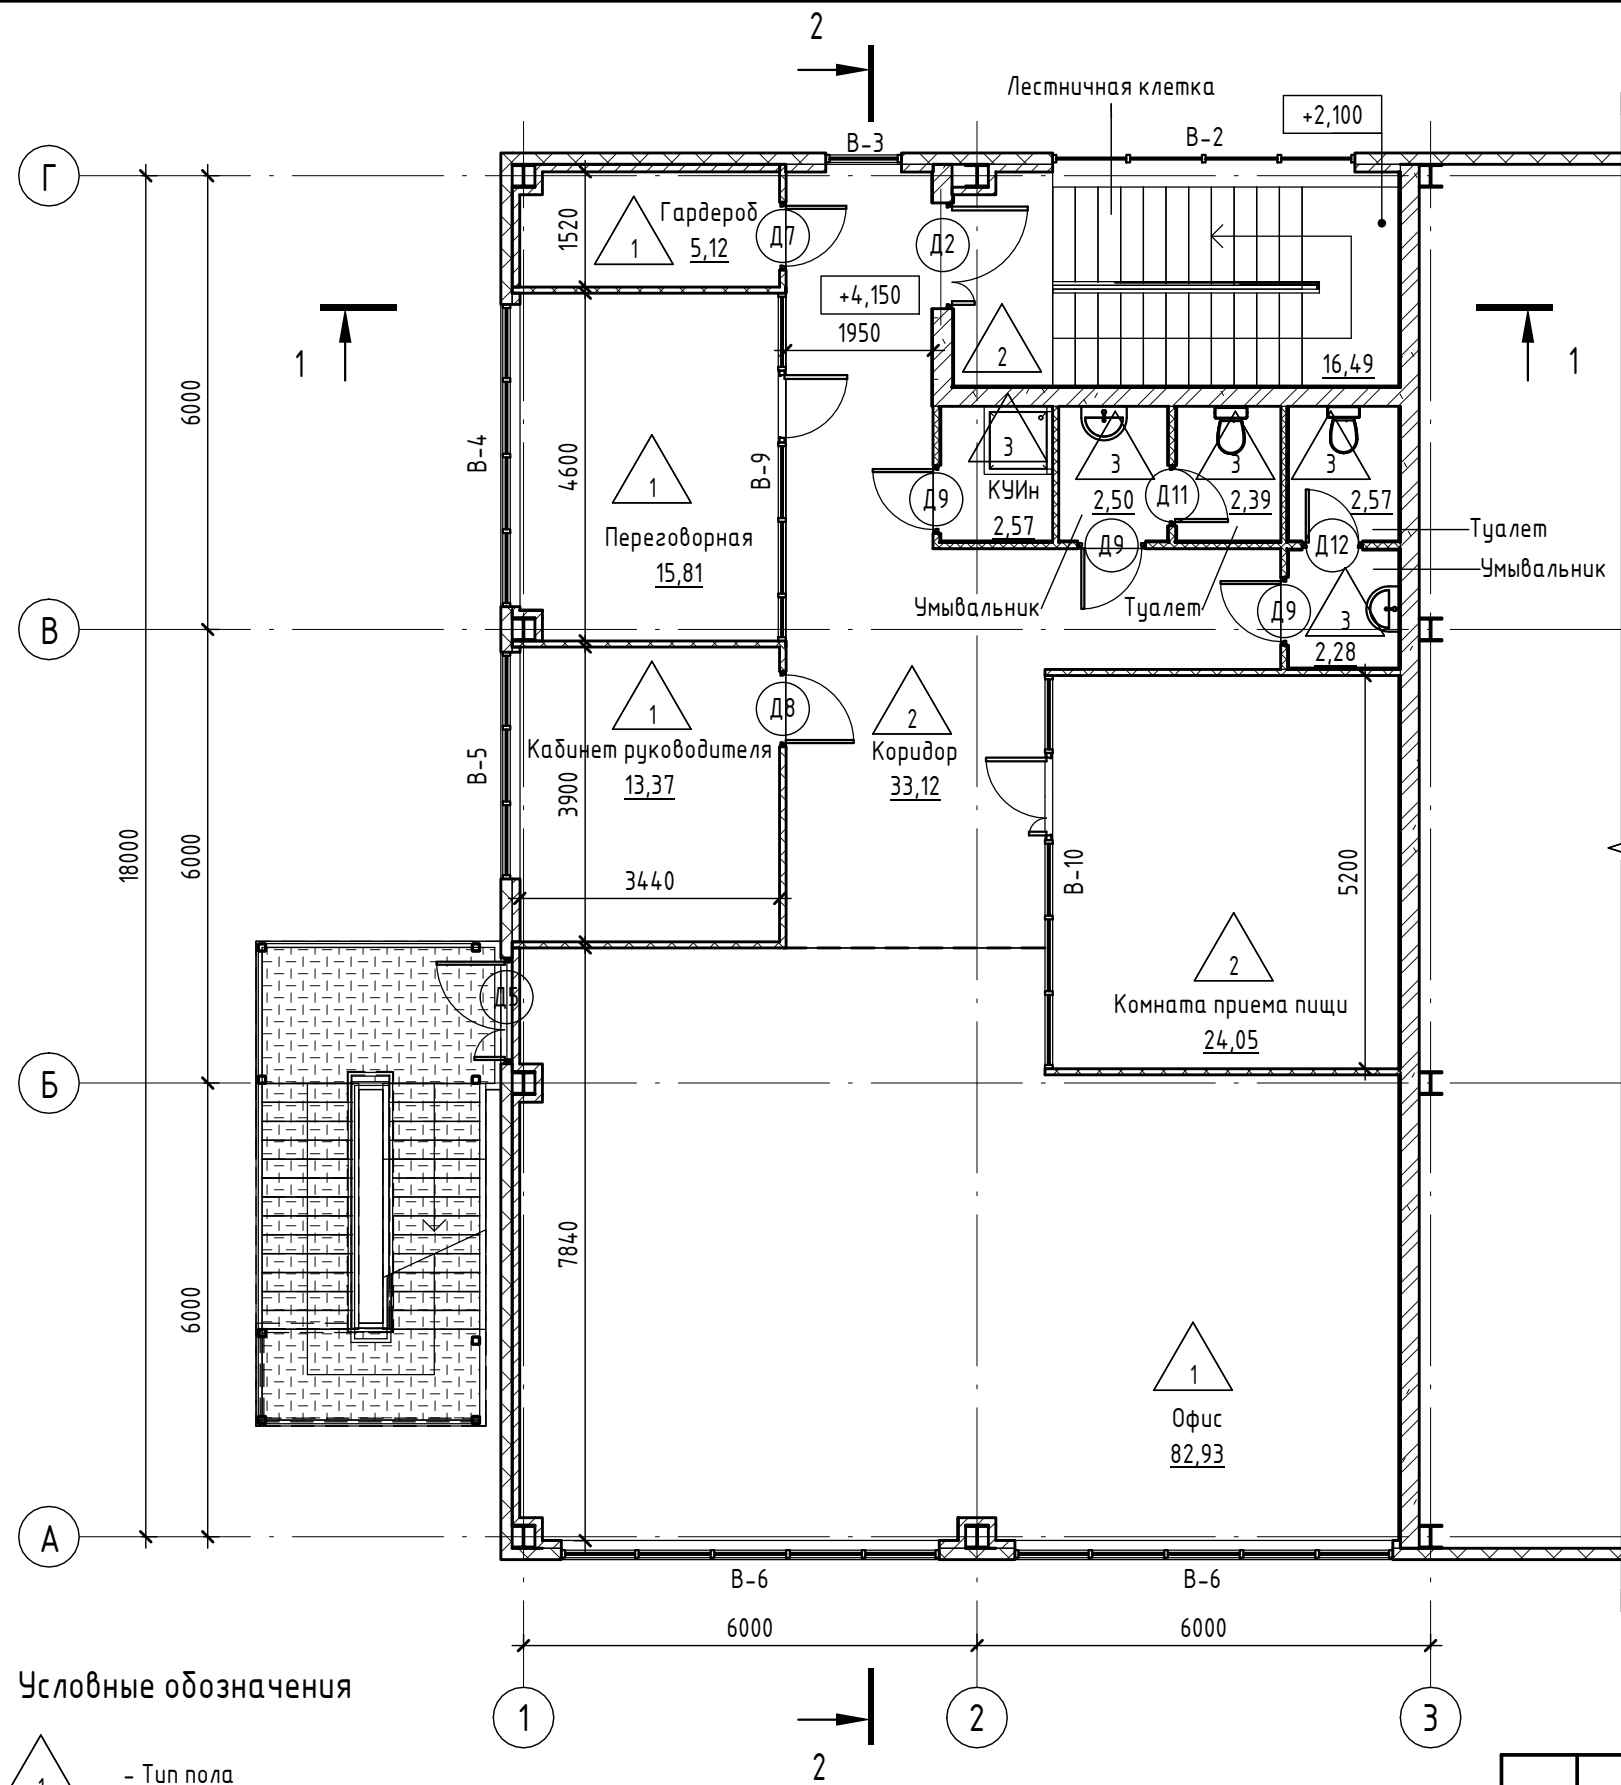

- Условные обозначения
- 1 - Тип пола
 - 8,55 - Площадь помещения
 - Д-1 - Марка двери
 - Однослойная облицовка из КНАУФ-листов на металлическом каркасе, отнесенном от базовой стены С 625. Комплектная система КНАУФ.
 - Перегородка из пазогребневых плит 100 мм по ГОСТ 6428-2018
 - Стена из сэндвичпанелей 150 мм




Экспликация помещений второго этажа

Номер помеще-ния	Наименование	Площадь, м²	Кат. поме-ще-ния
1.1	Вестибюль	22,75	
1.2	Лестничная клетка	16,49	
1.3	Серверная	11,23	
1.4	Подсобное помещение	11,78	
1.5	Коридор	25,13	
1.6	Умывальник	2,96	
1.7	Туалет	2,57	
1.8	Туалет	2,72	
1.9	Умывальник	3,09	
1.10	Раздевалка М	7,29	
1.11	Раздевалка Ж	7,24	
1.12	Душевая	3,52	
1.13	Душевая	3,52	
1.14	Коридор	15,64	
1.15	Котельная	23,77	
1.16	Электрощитовая	8,55	
1.17	Венткамера	33,42	
1.18	Склад	546,37	
1.19	Склад	225,14	


Примечания:
1. Разрез 1-1, 2-2, 3-3 см. л. 7, 8, 9;
2. План пола второго этажа и экспликацию полов см. л. 6;
3. Ведомость заполнения дверных проемов см. л. 11;
4. Спецификацию витражей см. л. 11;
5. Ведомость отделки см. л. 14;

						058-FSK - AP/09-12-19			
						Склад, расположенный по адресу: Московская обл., г. Одинцово, ул. Восточная, 1А			
Изм.	Кол.уч	Лист	№ док.	Подп.	Дата	Архитектурные решения.	Стадия	Лист	Листов
ГИП		Щепилов					Р	3	24
ГАП		Присяжная							
Выполнил		Токмашов				План второго этажа	ООО "ФСК Реновация" ПРОЕКТСКЛАДА.РФ		

2

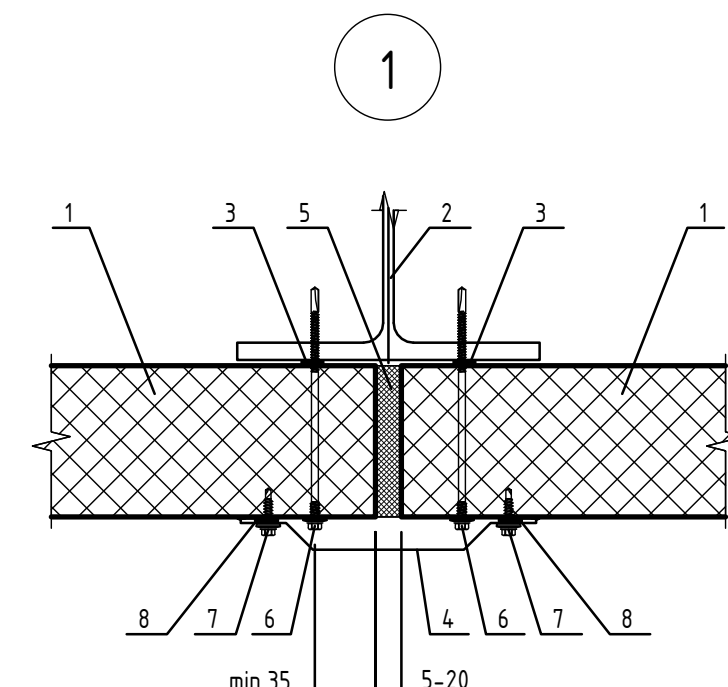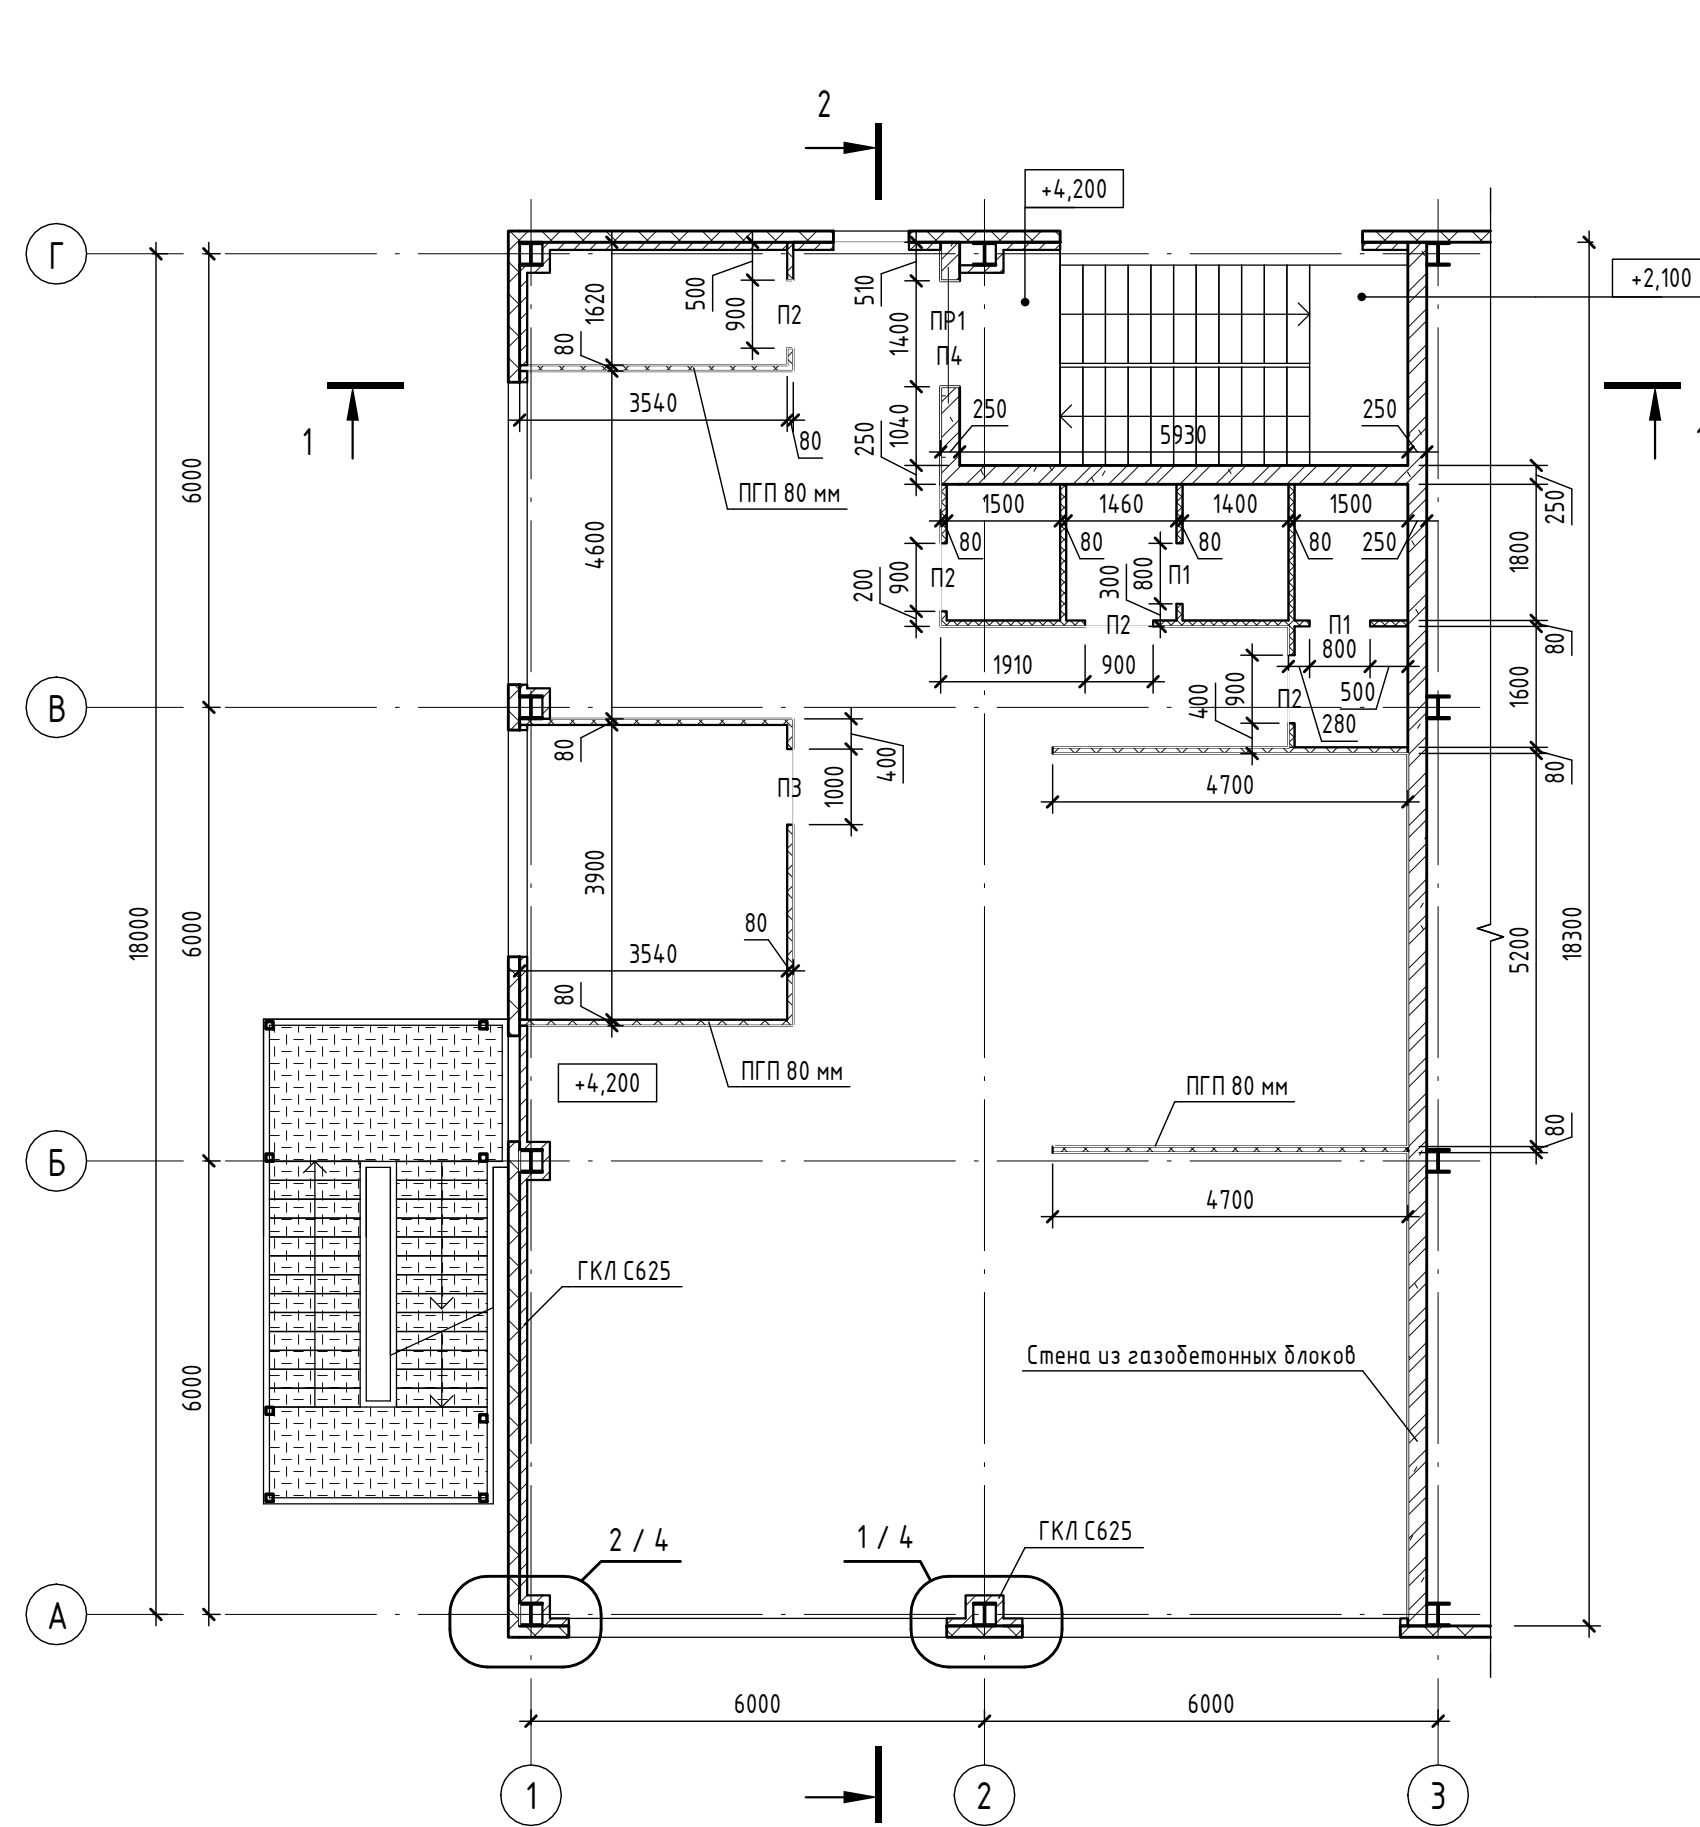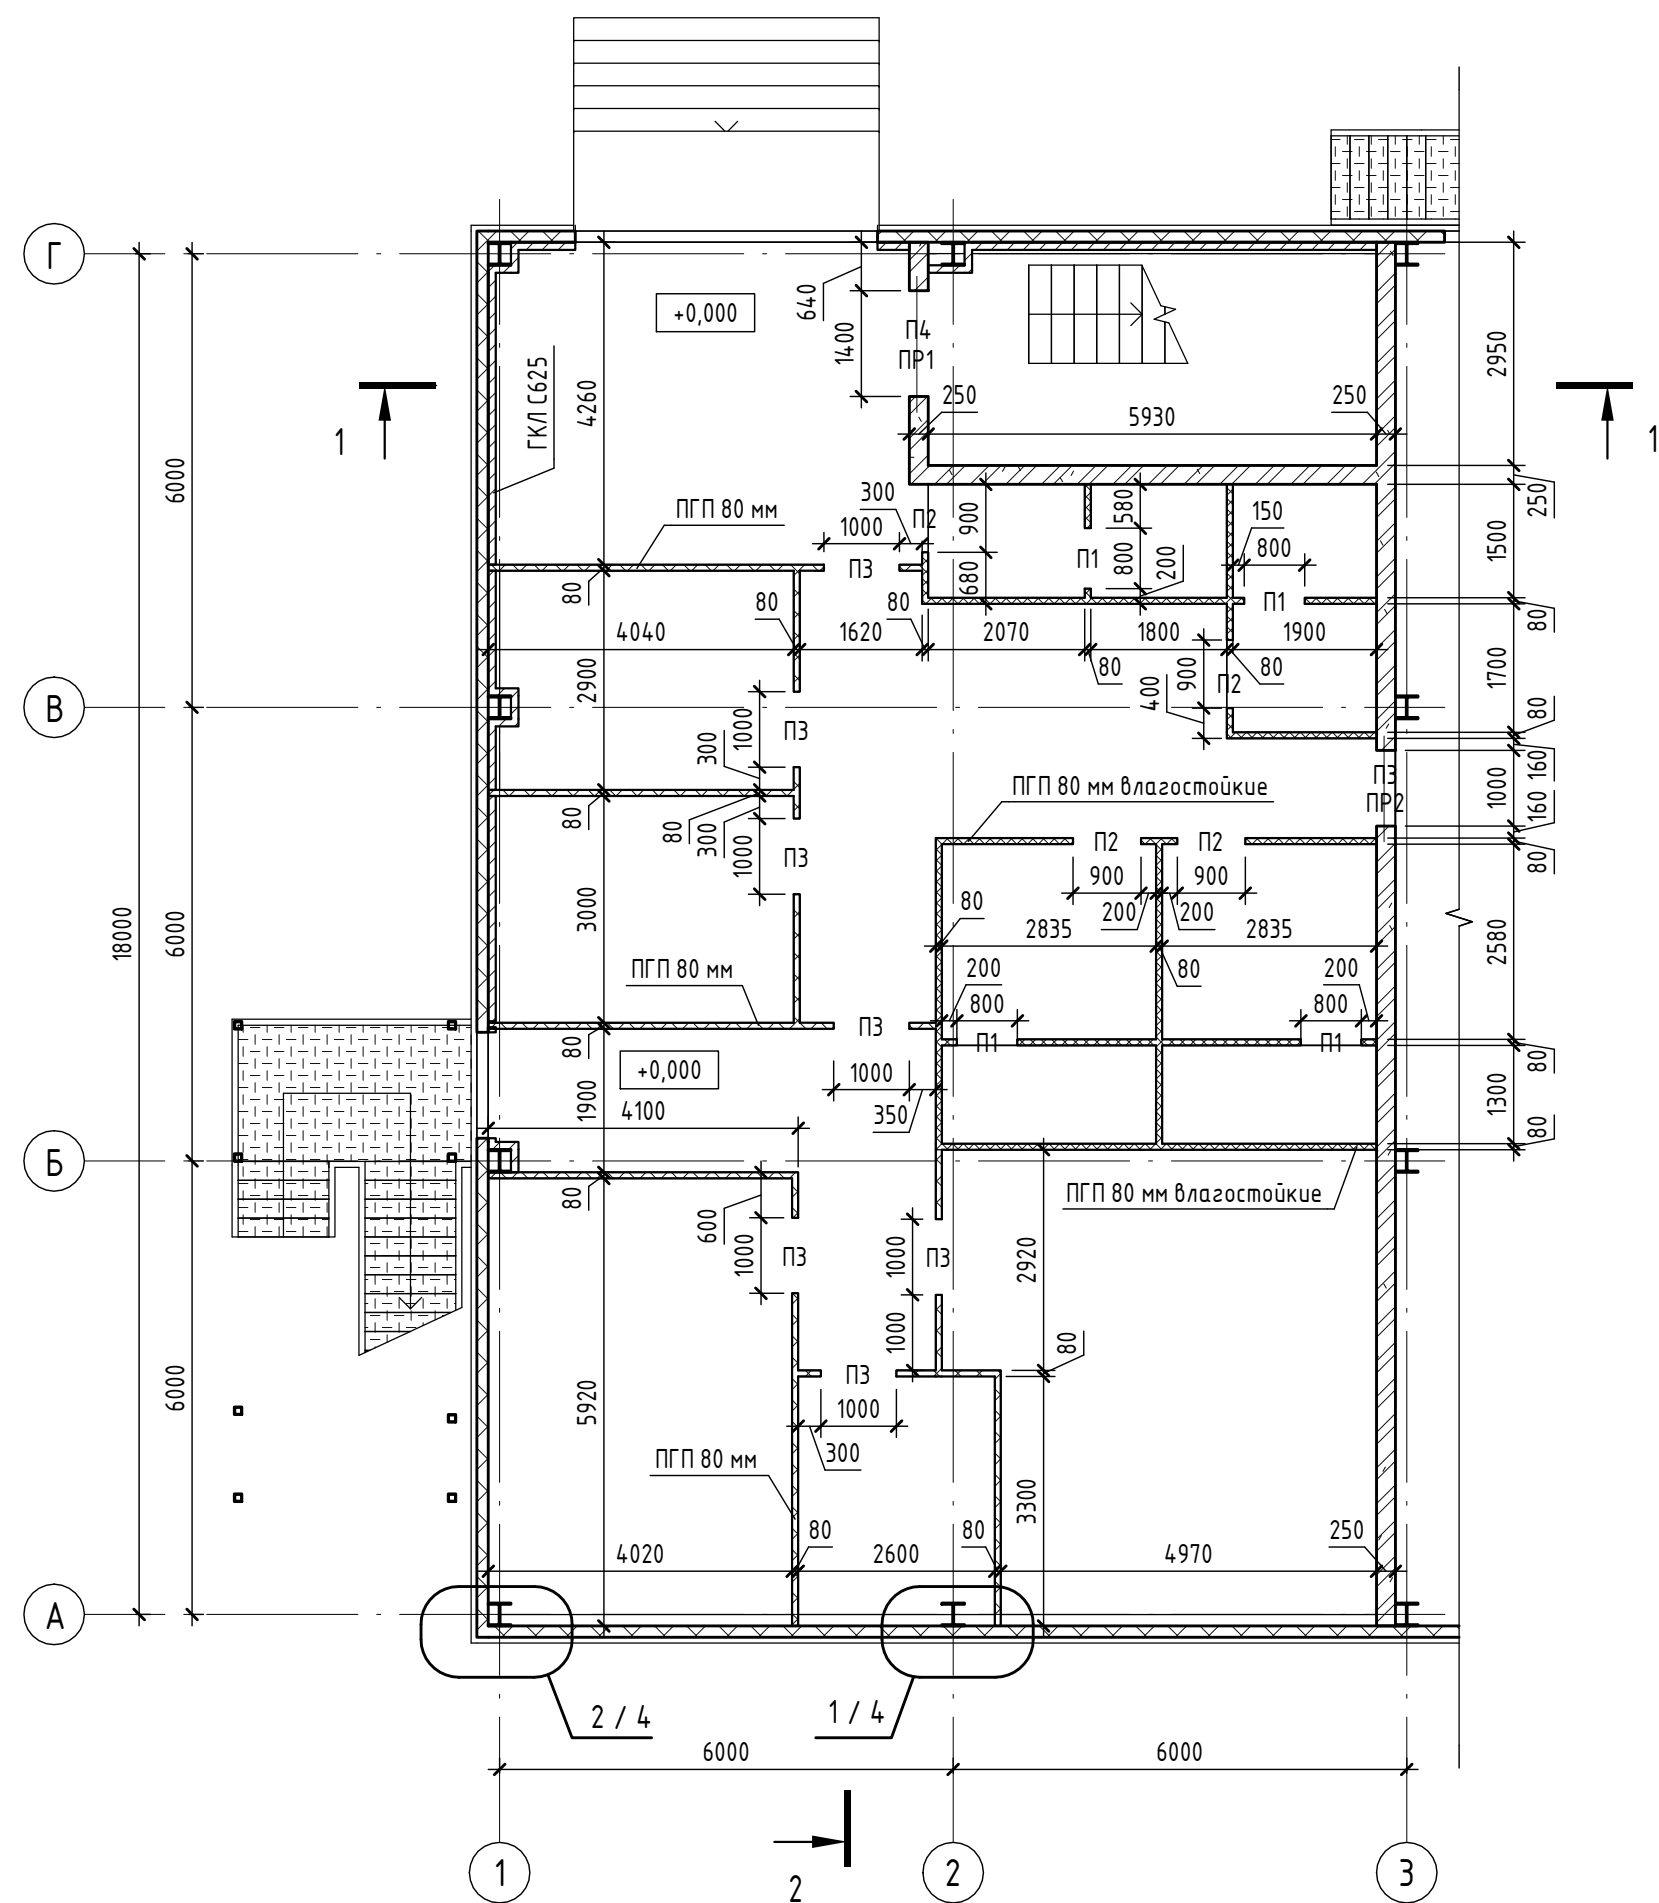

1. Стеновая панель
2. Колонна (стойка)
3. Уплотнительная лента
4. Фасонный элемент ФС-8
5. Утеплитель IZOVOL в полистироловой пленке или монтажная пена
6. Самосверлящий шуруп
7. Самосверлящий шуруп или заклепка (шаг 400мм)
8. Герметик или уплотнительная лента

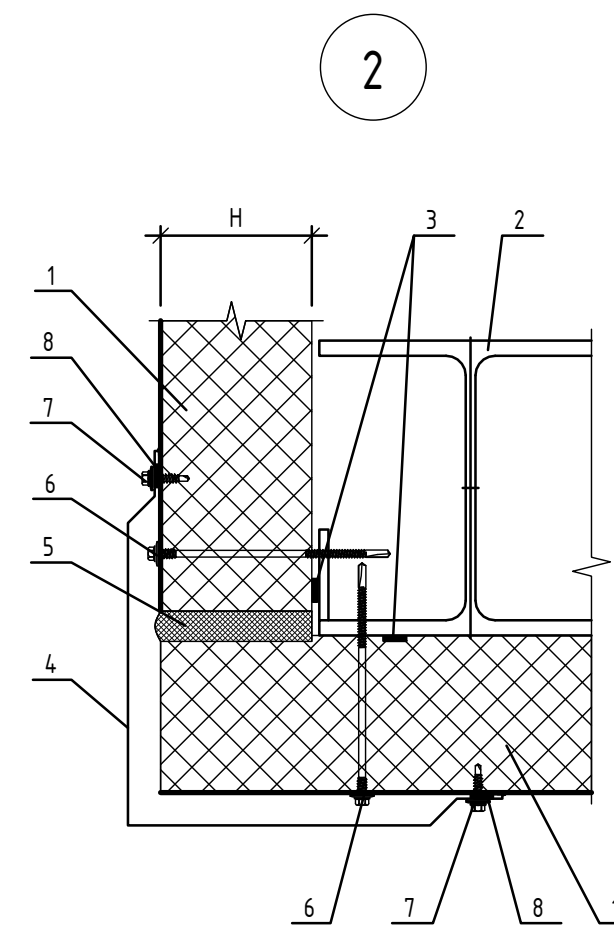

1. Стеновая панель
2. Колонна (стойка) крайнего ряда
3. Уплотнительная лента
4. Фасонный элемент ФС-2, ФС-2.1
5. Утеплитель IZOVOL в полиэтиленовой пленке или монтажная пена
6. Самосверляющий шуруп
7. Самосверлящий шуруп или заклепка (шаг 400 мм)
8. Герметик или уплотнительная лента

- - Стена из газобетонных блоков -250 мм
- - Перегородки из полнотелых влагостойких ГГП блоков -80 мм
- - Перегородки из полнотелых ГГП блоков -80 мм

Примечания:

1. Перегородки из ГПГ плит вести согласно техническим решениям по каталогу "Конструкции с применением гипсовых пазогребневых плит" Шифр М 8.22-2 / 2018 Часть 1 «ВОЛМА-плиты»;
2. Перегородки в пазогребневых перегородках выполнять из стального оцинкованного швеллера 78х46х6,0 (ГОСТ 8278-83 с опиранием по 300 мм на каждую стену);
3. Облицовку сэндвич панелей Внутри помещений вести согласно технических решений альбома "Комплексные системы кровли. Облицовки полнотелой сборки из гипсовых строительных плит ограждающих конструкций для жилых, общественных и производственных зданий" СЕРИЯ 1.073.9-2.08 Выпуск 3;
4. Разрез 1-1, 2-2 см. л. 7, 8;

Марка	Обозначение	Наименование	Площадь, кв.м.	Примечание
	ТУ 5742-003-78667917-2005, ТУ 5742-014-38719567-2012	Пазогребневая плита пустотелая влагостойкая, 80 мм	190,84	
	ТУ 5742-003-78667917-2005, ТУ 5742-014-38719567-2012	Пазогребневая плита пустотелая обычная, 80 мм	241,24	
С625	Однослойная облицовка из КНАУФ-листов на металлическом каркасе, оштукатуренная базовой стены С 625. Комплексная система КНАУФ.	Кнауф С625	176,81	

Марка	Обозначение	Наименование	Объем, куб.м.	Примечание
	ГОСТ 31359-2007	Кладка из газобетонных блоков толщиной 250 мм	60,20	

Марка проема	Размеры проема
П1	2100-800
П2	2100-900
П3	2100-1000
П4	2100-1400

Марка	Схема сечения	Количество
ПР1	250 L 100x100 ГОСТ 8509-93	2
ПР2	250 L 100x100 ГОСТ 8509-93	1


Поз.	Наименование	Наименование	Количество
1	ГОСТ 8509-93	Уголок 100х100х1800	4
2	ГОСТ 8509-93	Уголок 100х100х1400	2

							058-FSK - AP/09-12-19			
							Склад, расположенный по адресу: Московская обл., г. Обнинск, ул. Восточная, 1А			
Изм.	Кол.уч.	Лист	Подок.	Подп.	Дата					
ГИП		Щепилов				Архитектурные решения.	Стандия	Лист	Листов	
ГАП		Присяжная					Р	4	24	
Выполнил		Токмашов								
						Кладочный план 1 этажа. Кладочный план 2 этажа.	000 "ФСК Реновация" ПРОЕКТСК/ЛАД.РФ			


Согласовано

Согласовано


Инв. № подл.	Подп. и дата	Взам. инв. №
--------------	--------------	--------------

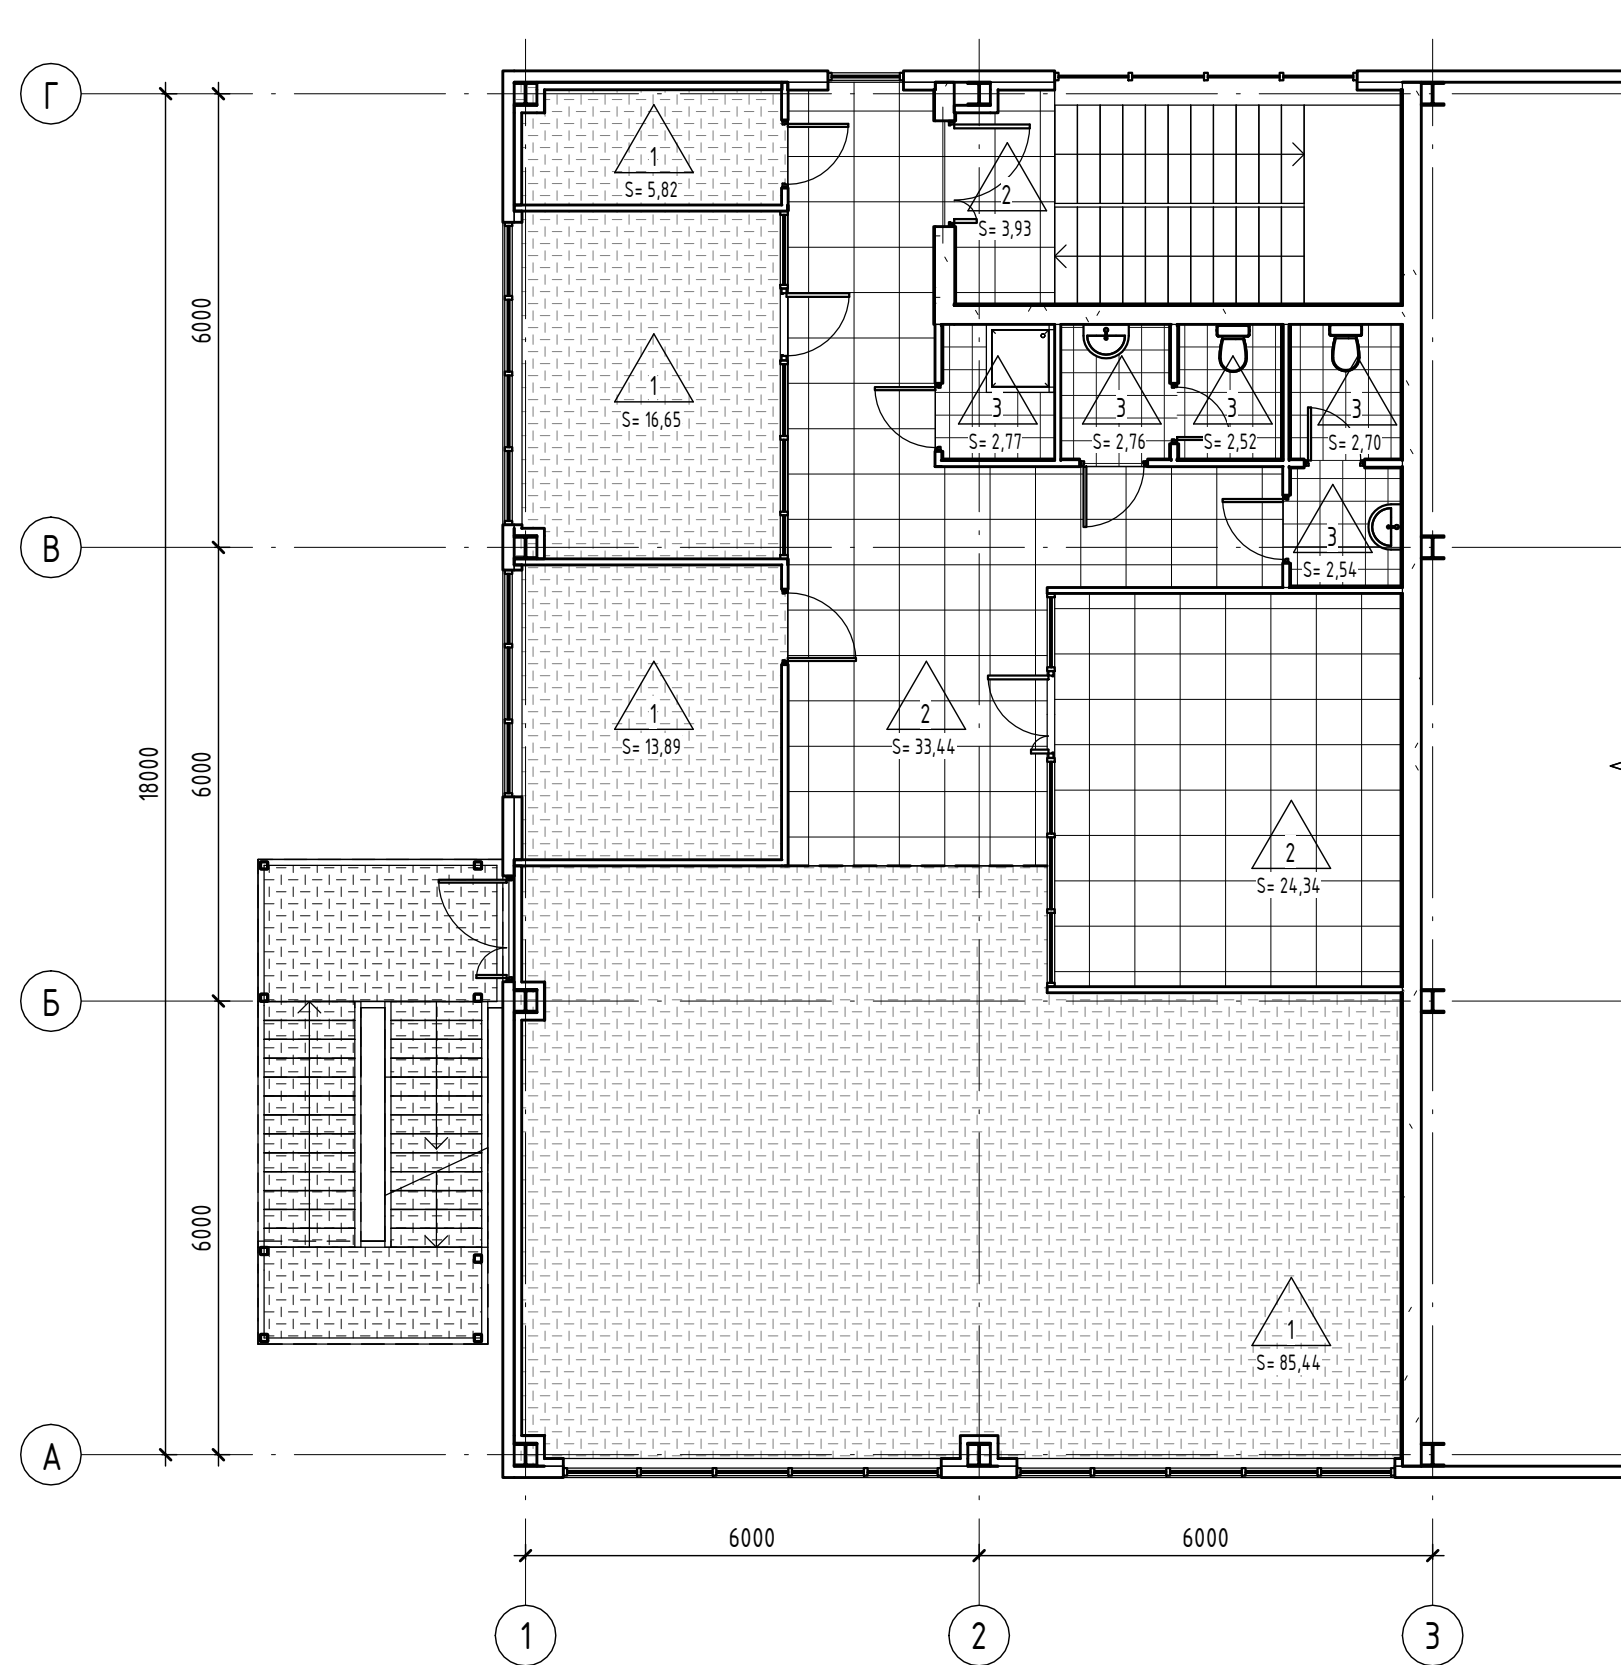[illegible]


Пол тип 1 – Покрытие- коммерческий линолеум

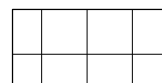

Пол тип 2 – Покрытие- керамогранитная плитка 600х600

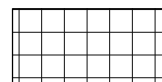

Пол тип 3 – Покрытие- керамическая плитка

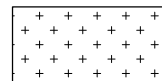

Пол тип 4 – Покрытие- полиуретановая пропитка для бетона





Условные обозначения



- Тип пола по экспликацији

8,55 - Площадь покрытия пола

Экспликация полов

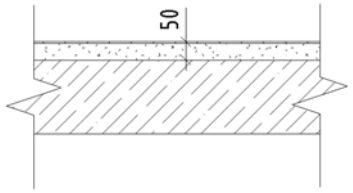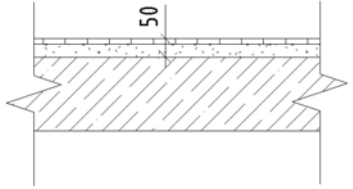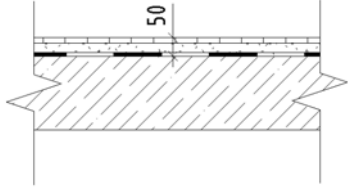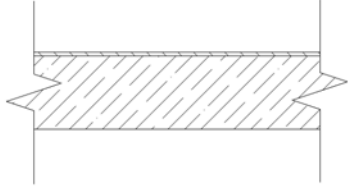Тип пола	Номер помещения	Схема пола	Данные элементов пола (наименование, толщина, основание и др.), мм	Площадь, м ²	Примечание
1	2.3 Гардероб 2.4 Переговорная 2.11 Кабинет руководителя 2.12 Офис		- Коммерческий линолеум ГОСТ 7251-2016 класса износостойкости не менее 32 по BS EN ISO 10874 – 5 мм - Стяжка из цементно-песчаного раствора М150 – 45 мм - ЖБ основание	121,80	ПВХ плинтус
2	1.1 Вестибюль, 1.2 Лестничная клетка, 1.3 Серверная, 1.4 одсобное помещение, 1.5 Коридор, 1.10 Раздевалка М, 1.11 Раздевалка Ж, 1.14 Коридор, 1.15 Котельная, 1.16 Электрощитовая, 1.17 Венткамера, 2.1 Лестничная клетка, 2.2 Коридор, 2.10 Комната приема пищи.		- Керамогранитная плитка ГОСТ Р 57141-2016 (класс сопротивления скольжению не менее R10) на клею – 15 мм - Стяжка из цементно-песчаного раствора М150 – 35 мм - ЖБ основание. Конструкцию ЖБ основания и подстилающих слоев см. раздел КЖ	250,34	Плинтус высотой 150 мм из керамогранитной плитки
3	1.6 Умывальник, 1.7 Туалет, 1.8 Туалет, 1.9 Умывальник, 1.12 Душевая, 1.13 Душевая, 2.5 КУИп, 2.6 Умывальник, 2.7 Туалет, 2.8 Туалет, 2.9 Умывальник.		- Керамогранитная плитка ГОСТ Р 57141-2016 (класс сопротивления скольжению не менее R11) на клею – 15 мм - Стяжка из цементно-песчаного раствора М150 – 35 мм - Гидроизоляция Ceresit CR 65 WATERPROOF - ЖБ основание	32,75	
4	1.18 Склад 1.19 Склад		- Полиуретановая пропитка для бетона Элакор-ПУ Грунт - Шлифование поверхности - ЖБ основание. Конструкцию ЖБ основания и подстилающих слоев см. раздел КЖ	765,12	

Спецификация плитуса


Тип плинтуса	Длина, п.м.
ПВХ плинтус	68,81
Плинтус из керамогранитной плитки высотой 150 мм	195,45

Примечания:

1. Конструкцию пола выполнить после прокладки всех коммуникаций;
2. Во влажных помещениях гидроизоляцию завести на 300 мм на стены;
3. Все материалы могут быть заменены на аналогичные по согласованию с заказчиком;
4. Производителя, наименование и цвет чистовых отделочных материалов согласовать с заказчиком;

						058-FSK - AP/09-12-19			
						Склад, расположенный по адресу: Московская обл., г. Одинцово, ул. Восточная, 1А			
Изм.	Кол.уч.	Лист	№док.	Подп.	Дата	Архитектурные решения.	Стадия	Лист	Листов
ГИП		Щепилов					Р	6	
ГАП		Присяжная							
Выполнил		Токмашов				План пола второго этажа. Экспликация полов	ООО "ФСК Реновация" ПРОЕКТСКЛАДА.РФ		


Разрез 1-1

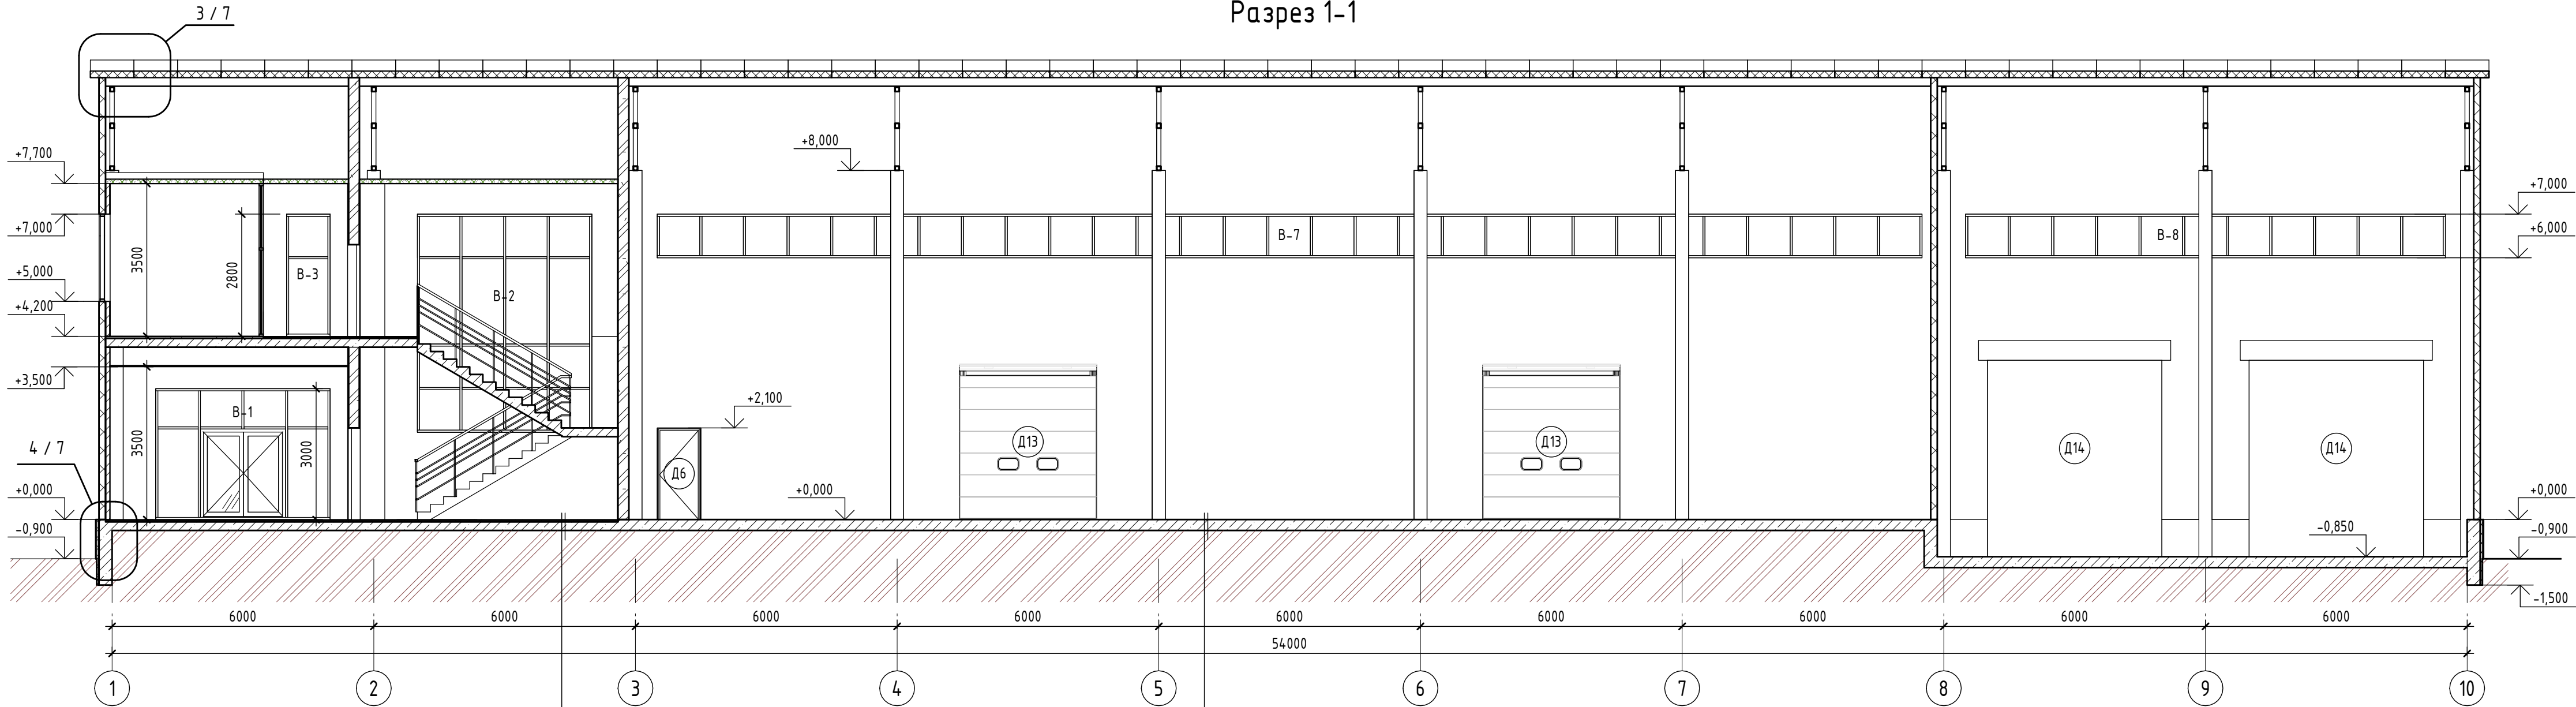

- Керамогранитная плитка ГОСТ Р 57141-2016 (класс
сопротивлению скольжению не менее R10) на клею - 15 мм
- Стяжка из цементно-песчаного раствора М150 - 35 мм
- ЖБ основание. Конструкцию ЖБ основания и
подстилающих слоев см. раздел КЖ


- Полиуретановая пропитка для бетона Элакор-ПУ Грунт
- Шлифование поверхности
- ЖБ основание. Конструкцию ЖБ основания и
подстилающих слоев см. раздел КЖ

3

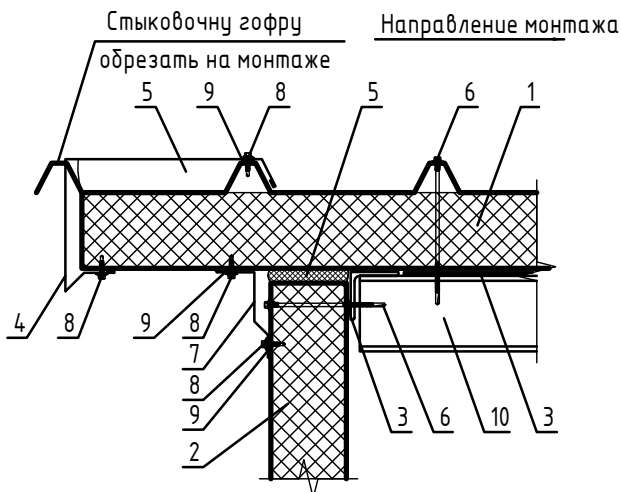

1. Кровельная панель
2. Стеновая панель
3. Уплотнительная лента
4. Фасонный элемент ФК-17
5. Утеплитель IZOVOL в полиэтиленовой пленке
6. Самосверлящий шуруп
7. Фасонный элемент ФС-10
8. Самосверлящий шуруп или заклепка (шаг 300 мм)
9. Герметик или уплотнительная лента
10. Прогон

4

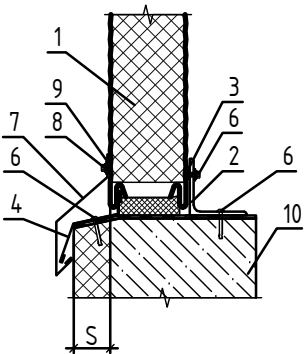


1. Стеновая панель
2. Опорный элемент цоколя ОП-2
3. Уплотнительная лента
4. Фасонный элемент ФЦ-5
5. Утеплитель IZOVOL в полиэтиленовой пленке или монтажная пена
6. Самосверлящий шуруп
7. Фасонный элемент ФЦ-4
8. Самосверлящий шуруп или заклепка
9. Герметик или уплотнительная лента
10. Конструкция цоколя (по проекту)
11. Дюбель-гвоздь (шаг 600мм)
12. Гидроизоляция (по проекту)

Примечания:
1. Разрез замаркирован на л. 2, 3, 4;
2. Ведомость заполнения проемов см. л. 11;
3. Экспликация полов см. л. 6;
4. Спецификацию фасонных элементов см. л. 21;


						058-FSK - AP/09-12-19			
						Склад, расположенный по адресу: Московская обл., г. Одинцово, ул. Восточная, 1А			
Изм.	Кол.уч	Лист	Недоп.	Подп.	Дата	Архитектурные решения.	Стадия	Лист	Листов
ГИП		Щепилов					Р	7	24
ГАП		Присяжная				Разрез 1-1	ООО "ФСК Реновация" ПРОЕКТСКЛАДА.РФ		
Выполнил		Токмашов							

Инв. № подл.	Подп. и дата	Взам. инв. №	Согласовано			Согласовано		


Разрез 2-2

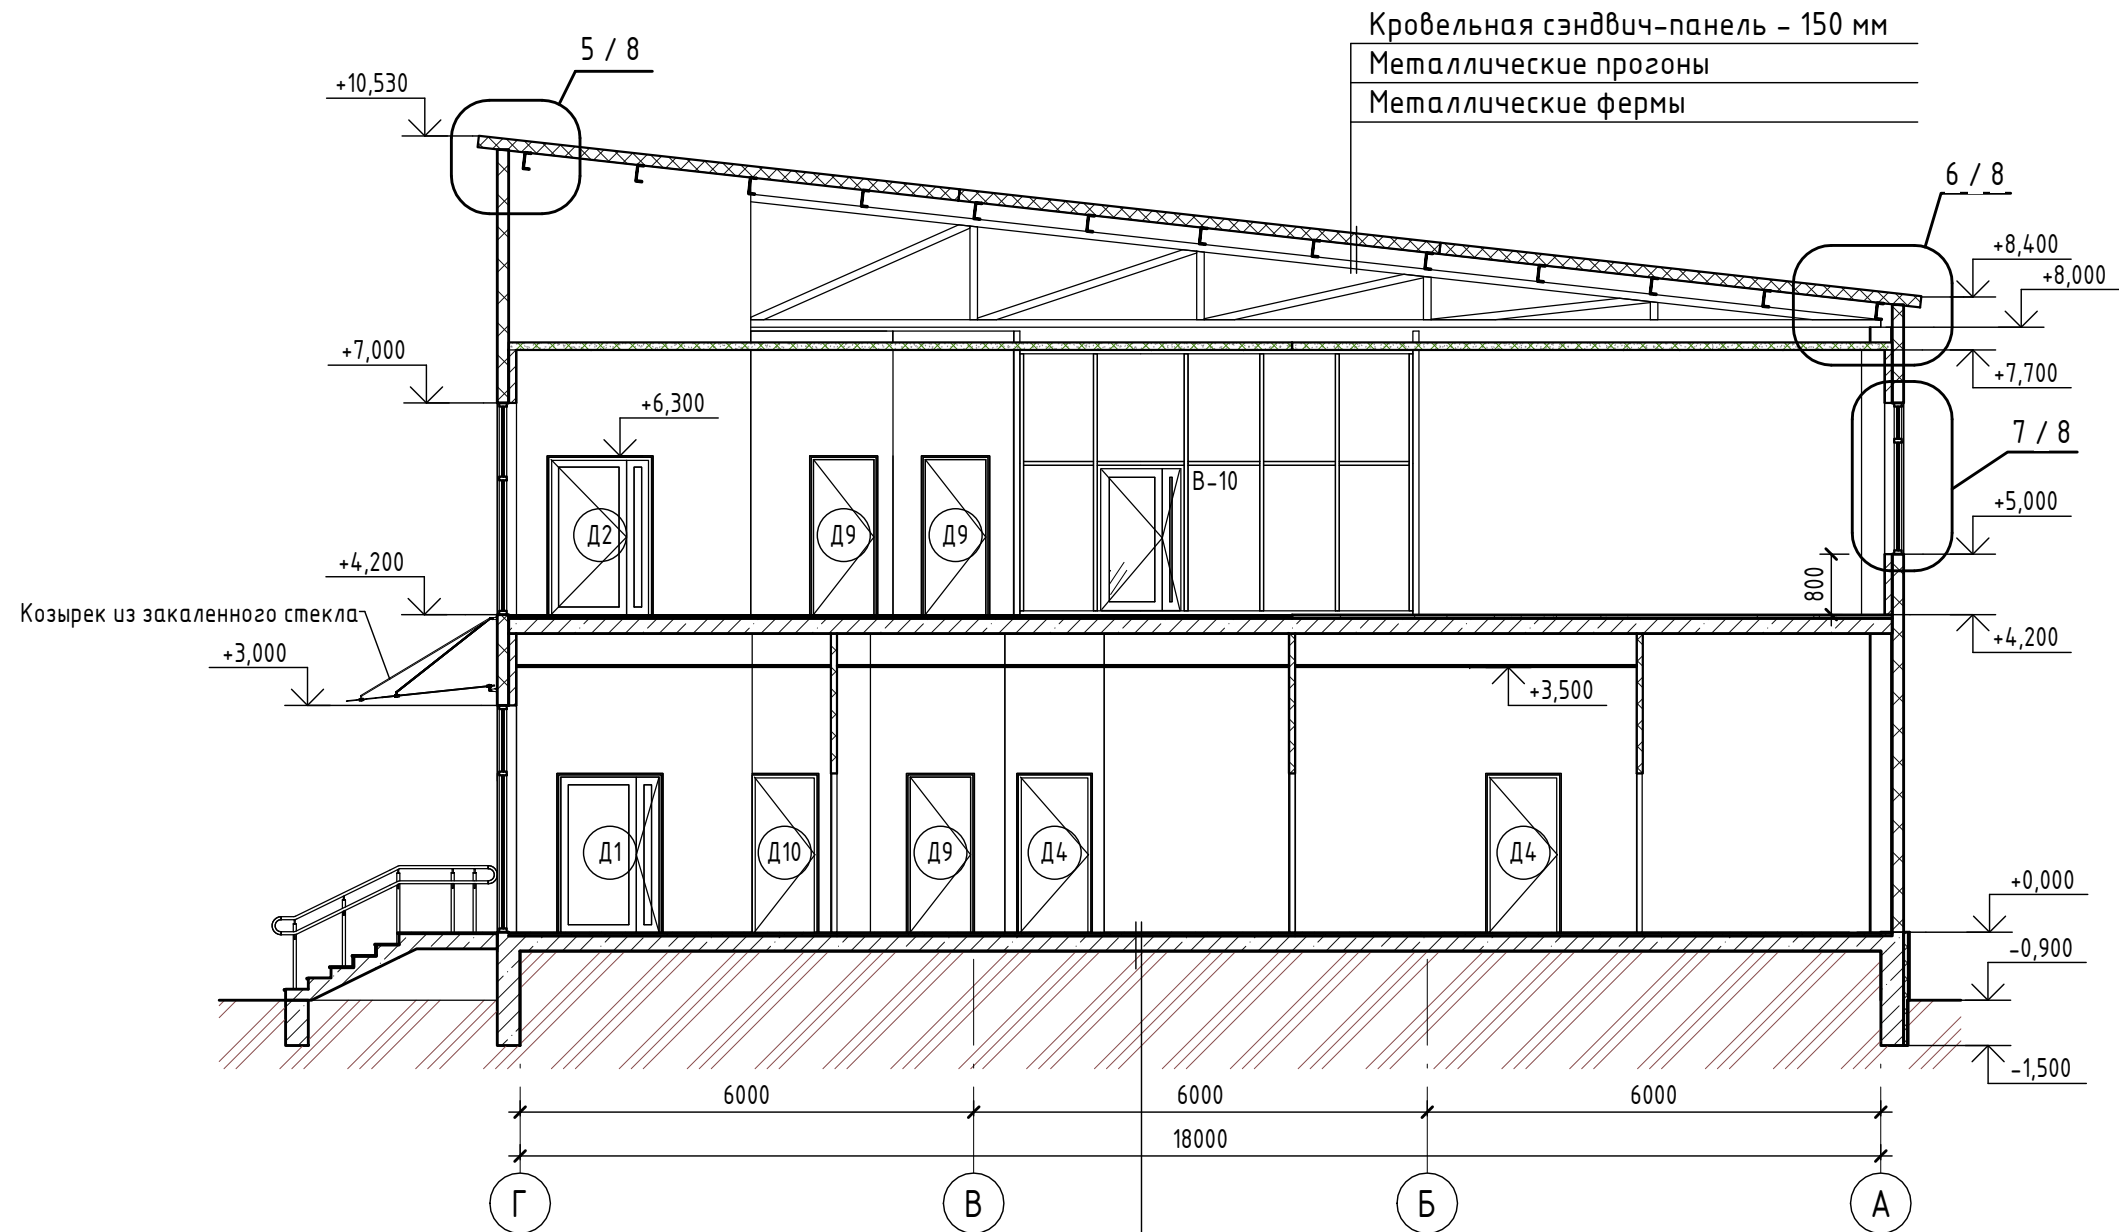

- Керамогранитная плитка ГОСТ Р 57141-2016 (класс сопротивления скольжению не менее R10) на клею - 15 мм
- Стяжка из цементно-песчаного раствора М150 - 35 мм
- ЖБ основание. Конструкцию ЖБ основания и подстилающих слоев см. раздел КЖ

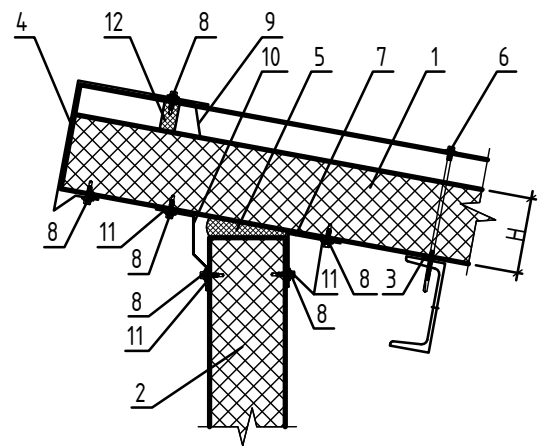


1. Кровельная панель
2. Стеновая панель
3. Уплотнительная лента
4. Фасонный элемент ФК-5
5. Утеплитель IZOVOL в полиэтиленовой пленке или монтажная пена
6. Самосверлящий шуруп
7. Фасонный элемент ФК-4; ФК-4.1
8. Самосверлящий шуруп или заклепка
9. Фасонный элемент ФК-26
10. Фасонный элемент ФК-11.1
11. Герметик или уплотнительная лента
12. Профилообразный уплотнитель ПКБ 190 (верх)

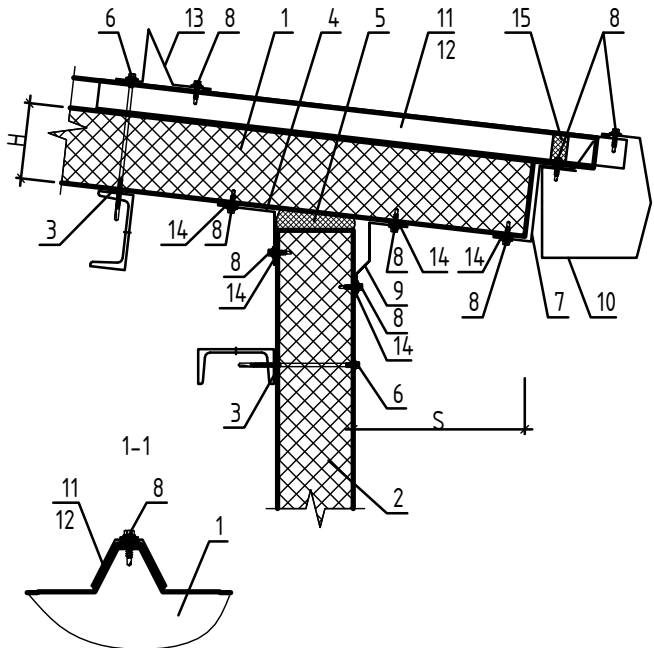


1. Кровельная панель
2. Стеновая панель
3. Уплотнительная лента
4. Фасонный элемент ФК-4.2
5. Утеплитель IZOVOL в полиэтиленовой пленке
6. Самосверлящий шуруп
7. Фасонный элемент ФК-25
8. Самосверлящий шуруп или заклепка
9. Фасонный элемент ФК-11
10. Водосливной желоб ВЖ-1
11. Кронштейн крепления желоба КЖ-1 (шаг 500 мм)
12. Фасонный элемент ФК-28
13. Фасонный элемент ФК-20 (снегозадержатель)
14. Герметик или уплотнительная лента
15. Профилообразный уплотнитель ПКБ 190 (низ)

- Примечания:
1. Разрез замаркирован на л. 2, 3, 4;
 2. Ведомость заполнения проемов см. л. 11;
 3. Экспликацию полов см. л. 6;
 4. Спецификацию фасонных элементов см. л. 21;

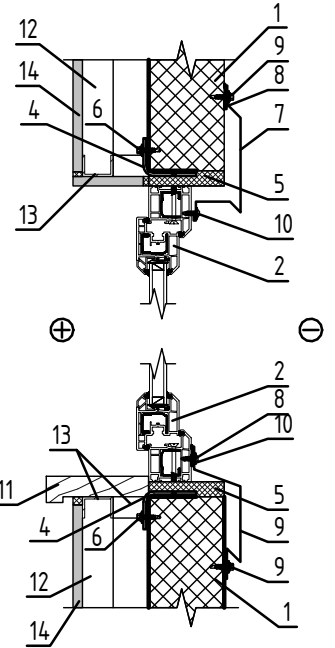


1. Стеновая панель
2. Оконный блок
3. Герметик или уплотнительная лента
4. Опорный элемент окна ОП-4
5. Утеплитель IZOVOL в полиэтиленовой пленке или монтажная пена
6. Самосверлящий шуруп
7. Фасонный элемент ФО-2
8. Самосверлящий шуруп или заклепка (шаг 350 мм)
9. Фасонный элемент ФО-3
10. Шуруп с прессшайбой
11. Подоконная доска
12. ПП профиль КНАУФ
13. ПН профиль КНАУФ
14. Лист ГСП-А

						058-FSK - AP/09-12-19			
						Склад, расположенный по адресу: Московская обл., г. Одинцово, ул. Восточная, 1А			
Изм.	Кол.уч	Лист	№док.	Подп.	Дата	Архитектурные решения.	Стадия	Лист	Листов
ГИП		Щепилов					Р	8	24
ГАП		Присяжная							
Выполнил		Токмашов				Разрез 2-2	ООО "ФСК Реновация" ПРОЕКТСКЛАДА.РФ		

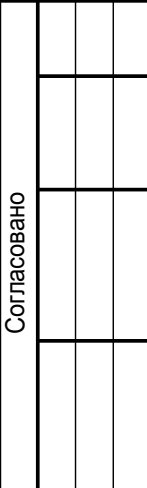
[illegible]

Инв. № подл.	Подп. и дата	Взам. инв. №

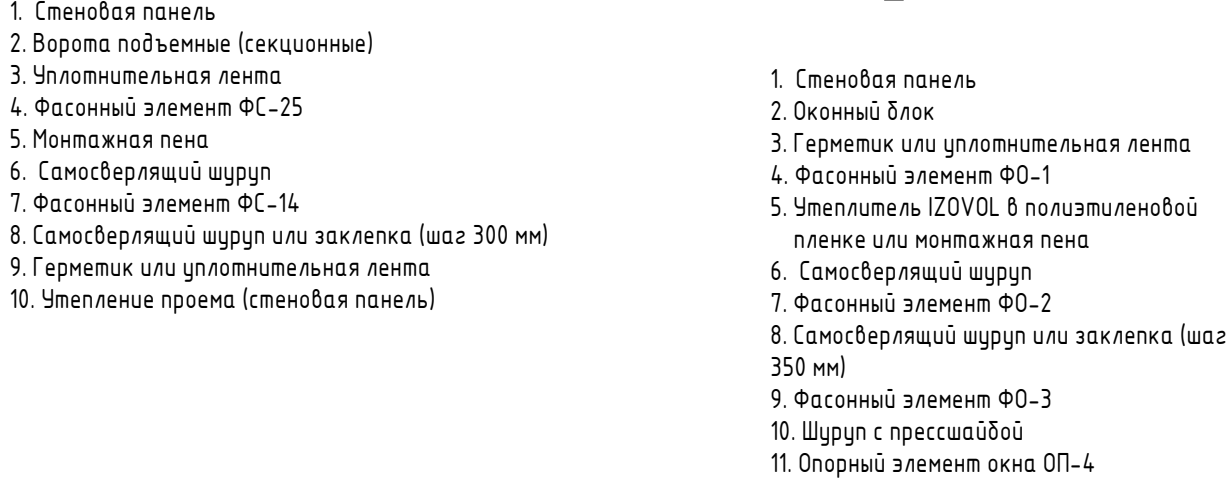


						058-FSK – AP/09-12-19			
						Склад, расположенный по адресу: Московская обл., г. Одинцово, ул. Восточная, 1А			
Изм.	Коп.уч.	Лист	№док.	Подп.	Дата				
ГИП		Щепилов				Архитектурные решения.	Стадия	Лист	Листов
ГАП		Присяжная					Р	9	24
Выполнил		Токмашов				Разрез 3-3	ООО "ФСК Реновация" ПРОЕКТСКЛАДА.РФ		

q

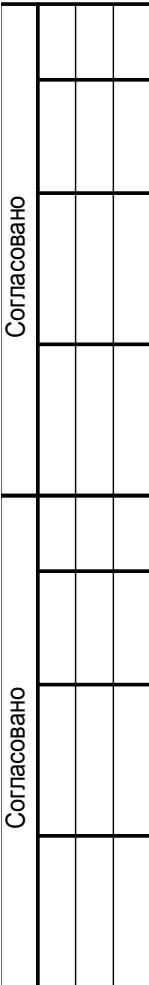

	Инв. № подл.	Подп. и дата	Взам. инв. №		Согласовано

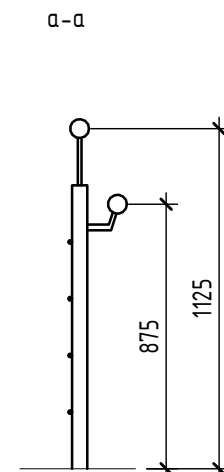

стекла

2000

+3,200

+3,000

+0,000

Г

141-2016 (класс
не ниже R11) - 10 мм
х работ - 10 мм
ЖБ основания и
3 см. раздел КЖ

Отделка крыльца площадки крыльца и ступеней керамогранитной плиткой ГОСТ Р 57141-2016 (класс сопротивления скольжению не менее R11), кв.м.	14,92
--	-------

Формат А3А


Согласовано				
Согласовано				
Взам. инв. №	Подп. и дата		Инов. № подл.	

Спецификация элементов заполнения дверных проемов

Марка	Обозначение	Наименование	Количество по этажам		Кол.	Масса ед., кг	Примечание
			1	2			
Д1	ГОСТ 23747-2015	ДАВ О Дв Бпр Р Л 2100-1400	1	0	1		
Д2	ГОСТ 23747-2015	ДАВ О Дв Бпр Р Пр 2100-1400	0	1	1		
Д3	ГОСТ 31173-2003	ДПМ Л 2100-1000	1	0	1		
Д4	ГОСТ 31173-2003	ДПМ П 2100-1000	6	0	6		
Д5	ГОСТ 31173-2003	ДСН ДПН 2100-1400	1	1	2		
Д6	ГОСТ 31173-2016	ДСН Он Брз Л 2080х960	1	0	1		
Д7	ГОСТ 475-2016	ДВ1 Рн 21-9 Г ПрБ	2	1	3		
Д8	ГОСТ 475-2016	ДВ1 Рл 21-10 Г ПрБ	1	1	2		
Д9	ГОСТ 475-2016	ДС 1 Рл 21-9 Г ПрБ	1	3	4		
Д10	ГОСТ 475-2016	ДС 1 Рн 21-9 Г ПрБ	1	0	1		
Д11	ГОСТ 475-2016	ДС 1 Рл 21-8 Г ПрБ	2	1	3		
Д12	ГОСТ 475-2016	ДС 1 Рн 21-8 Г ПрБ	2	1	3		
Д13		Докшелтер 3150х3555h	2	0	2		
Д14		Ворота подъемные 4000х4500h	1	0	2		

Спецификация витражей

Марка	Обозначение	Наименование	Кол.	Масса ед., кг.	Примечание
В-1	ГОСТ 21519-2003	В-1 (4000 x 3000)	1		
В-2	ГОСТ 21519-2003	В-2 (4000 x 5000)	1		
В-3	ГОСТ 21519-2003	В-3 (1000 x 2800)	1		
В-4	ГОСТ 21519-2003	В-4 (4000 x 2000)	1		
В-5	ГОСТ 21519-2003	В-5 (3000 x 2000)	1		
В-6	ГОСТ 21519-2003	В-6 (5000 x 2000)	2		
В-7	ГОСТ 21519-2003	В-7 (29000 x 1000)	2		
В-8	ГОСТ 21519-2003	В-8 (11000 x 1000)	2		
В-9	ГОСТ 21519-2003	В-9 (4680 x 3500)	1		
В-10	ГОСТ 21519-2003	В-10 (5280 x 3500)	1		

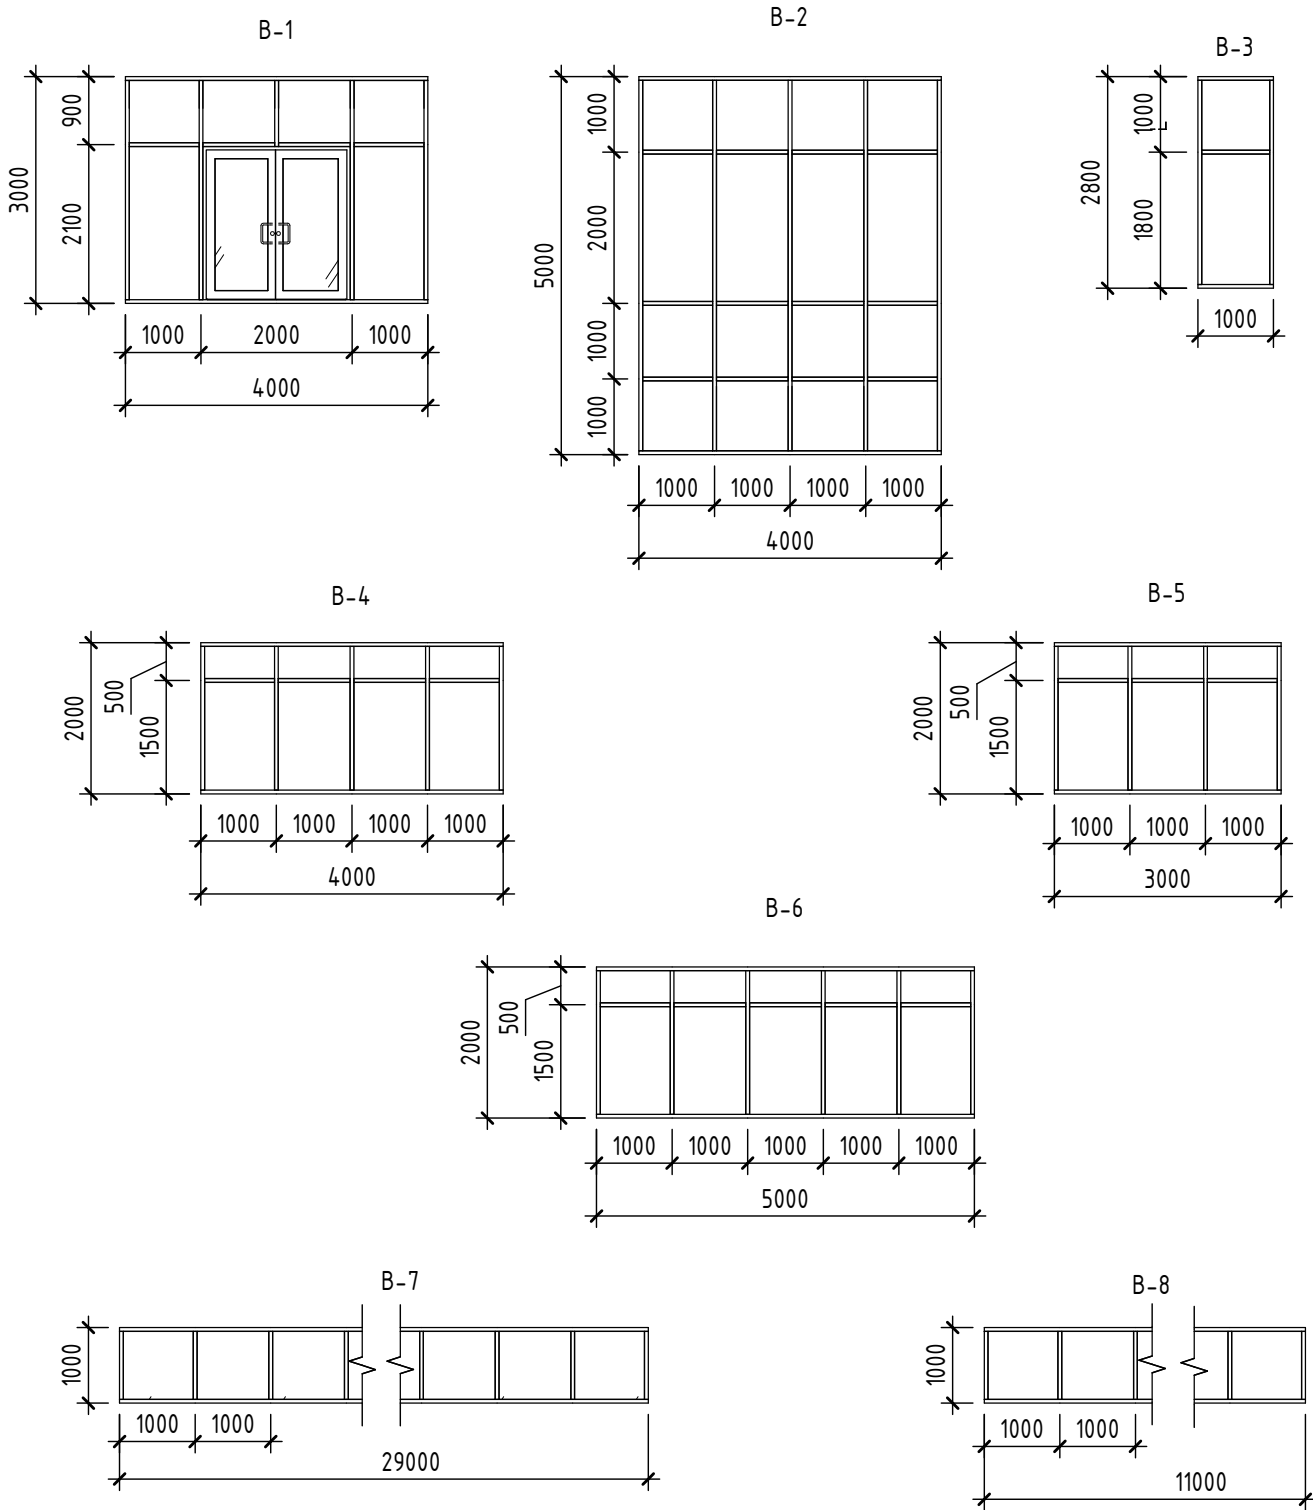


Примечания:
1. Витражи замаркированы на л. 2, 3, 7, 8, 9, 12, 13;
2. Двери замаркированы на л. 2, 3;
3. Цвет импостов витража – белый;

						058-FSK - AP/09-12-19			
						Склад, расположенный по адресу: Московская обл., г. Одинцово, ул. Восточная, 1А			
Изм.	Кол.уч	Лист	№док.	Подп.	Дата				
ГИП		Щепилов				Архитектурные решения.	Стадия	Лист	Листов
ГАП		Присяжная					Р	11	24
Выполнил		Токмашов							
						Ведомость заполнения дверных проемов. Спецификация витражей	ООО "ФСК Реновация" ПРОЕКТСКЛАДА.РФ		


Согласовано			

Согласовано			

Инв. № подл.	Подп. и дата	Взам. инв. №

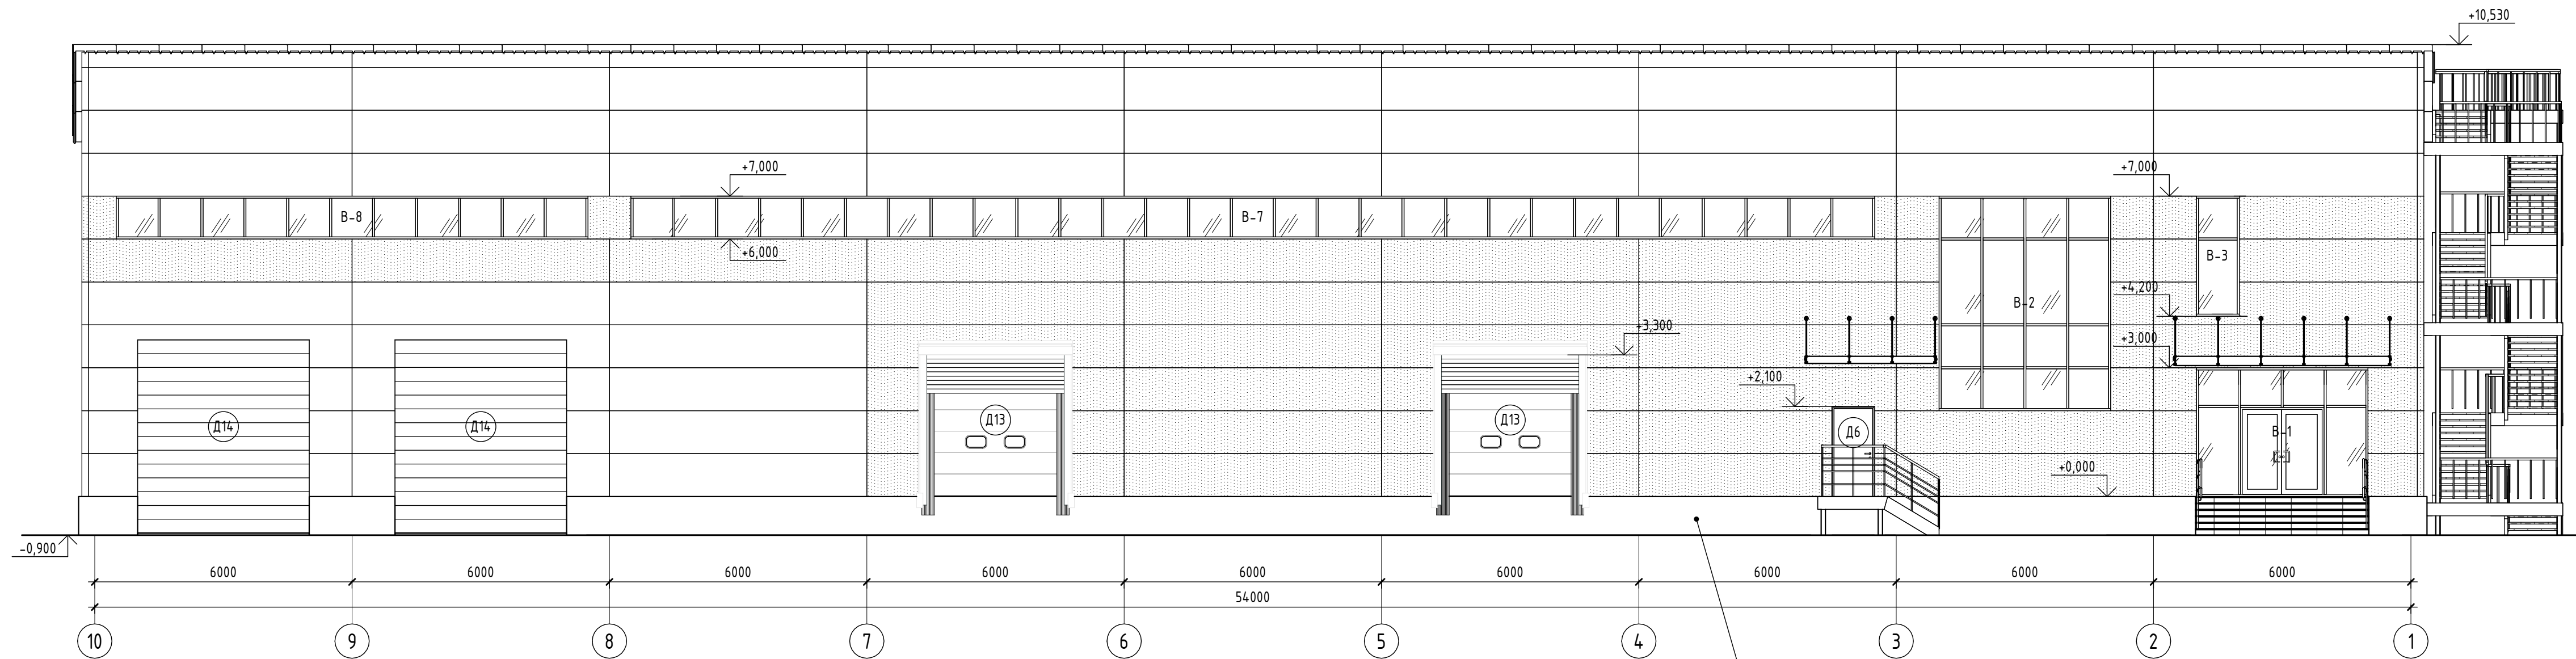

Окраска фасадной краской цвет RAL 7024


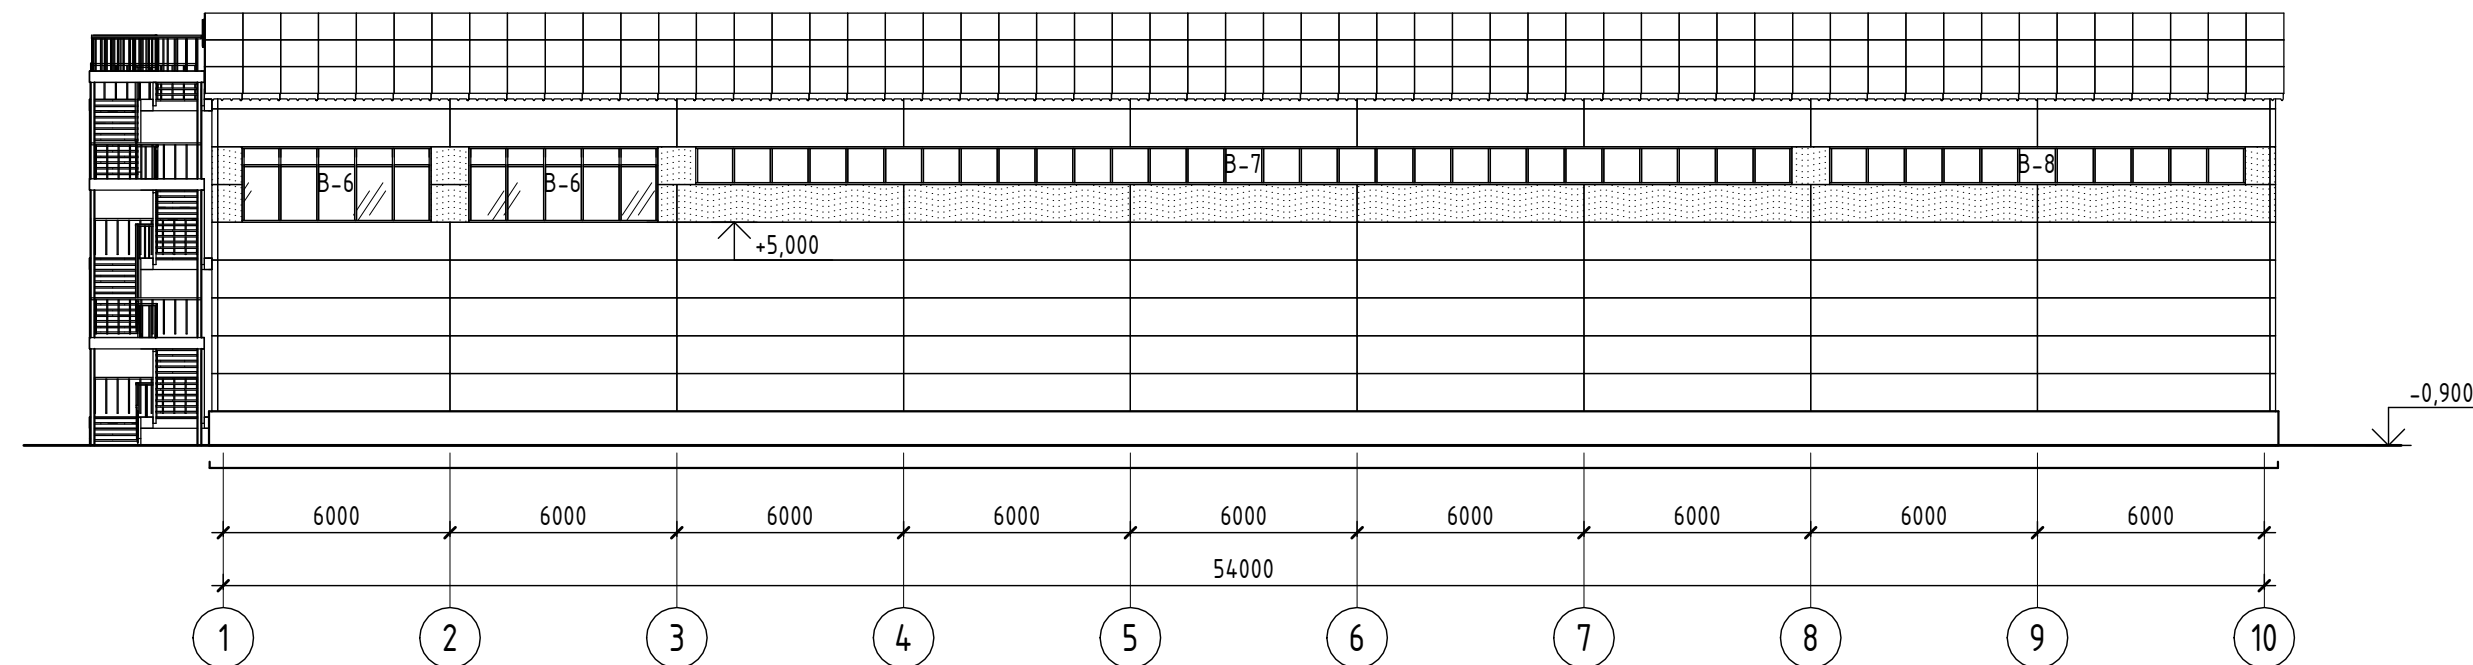


Примечания:

1. Ведомость заполнения проемов см. л. 6;
2. Фасонные элементы условно не показаны;
3. Раскладку сэндвич-панелей см. л. 15-19;

						058-FSK - AP/09-12-19			
						Склад, расположенный по адресу: Московская обл., г. Одинцово, ул. Восточная, 1А			
Изм.	Кол.уч	Лист	Недок.	Подп.	Дата	Архитектурные решения.	Стадия	Лист	Листов
ГИП		Щепилов					Р	12	24
ГАП		Присяжная							
Выполнил		Токмашов				Фасад 10-1. Фасад 1-10.	ООО "ФСК Реновация" ПРОЕКТСКЛАДА.РФ		


Согласовано					
Согласовано					
Инв. № подл.	Подп. и дата	Взам. инв. №			

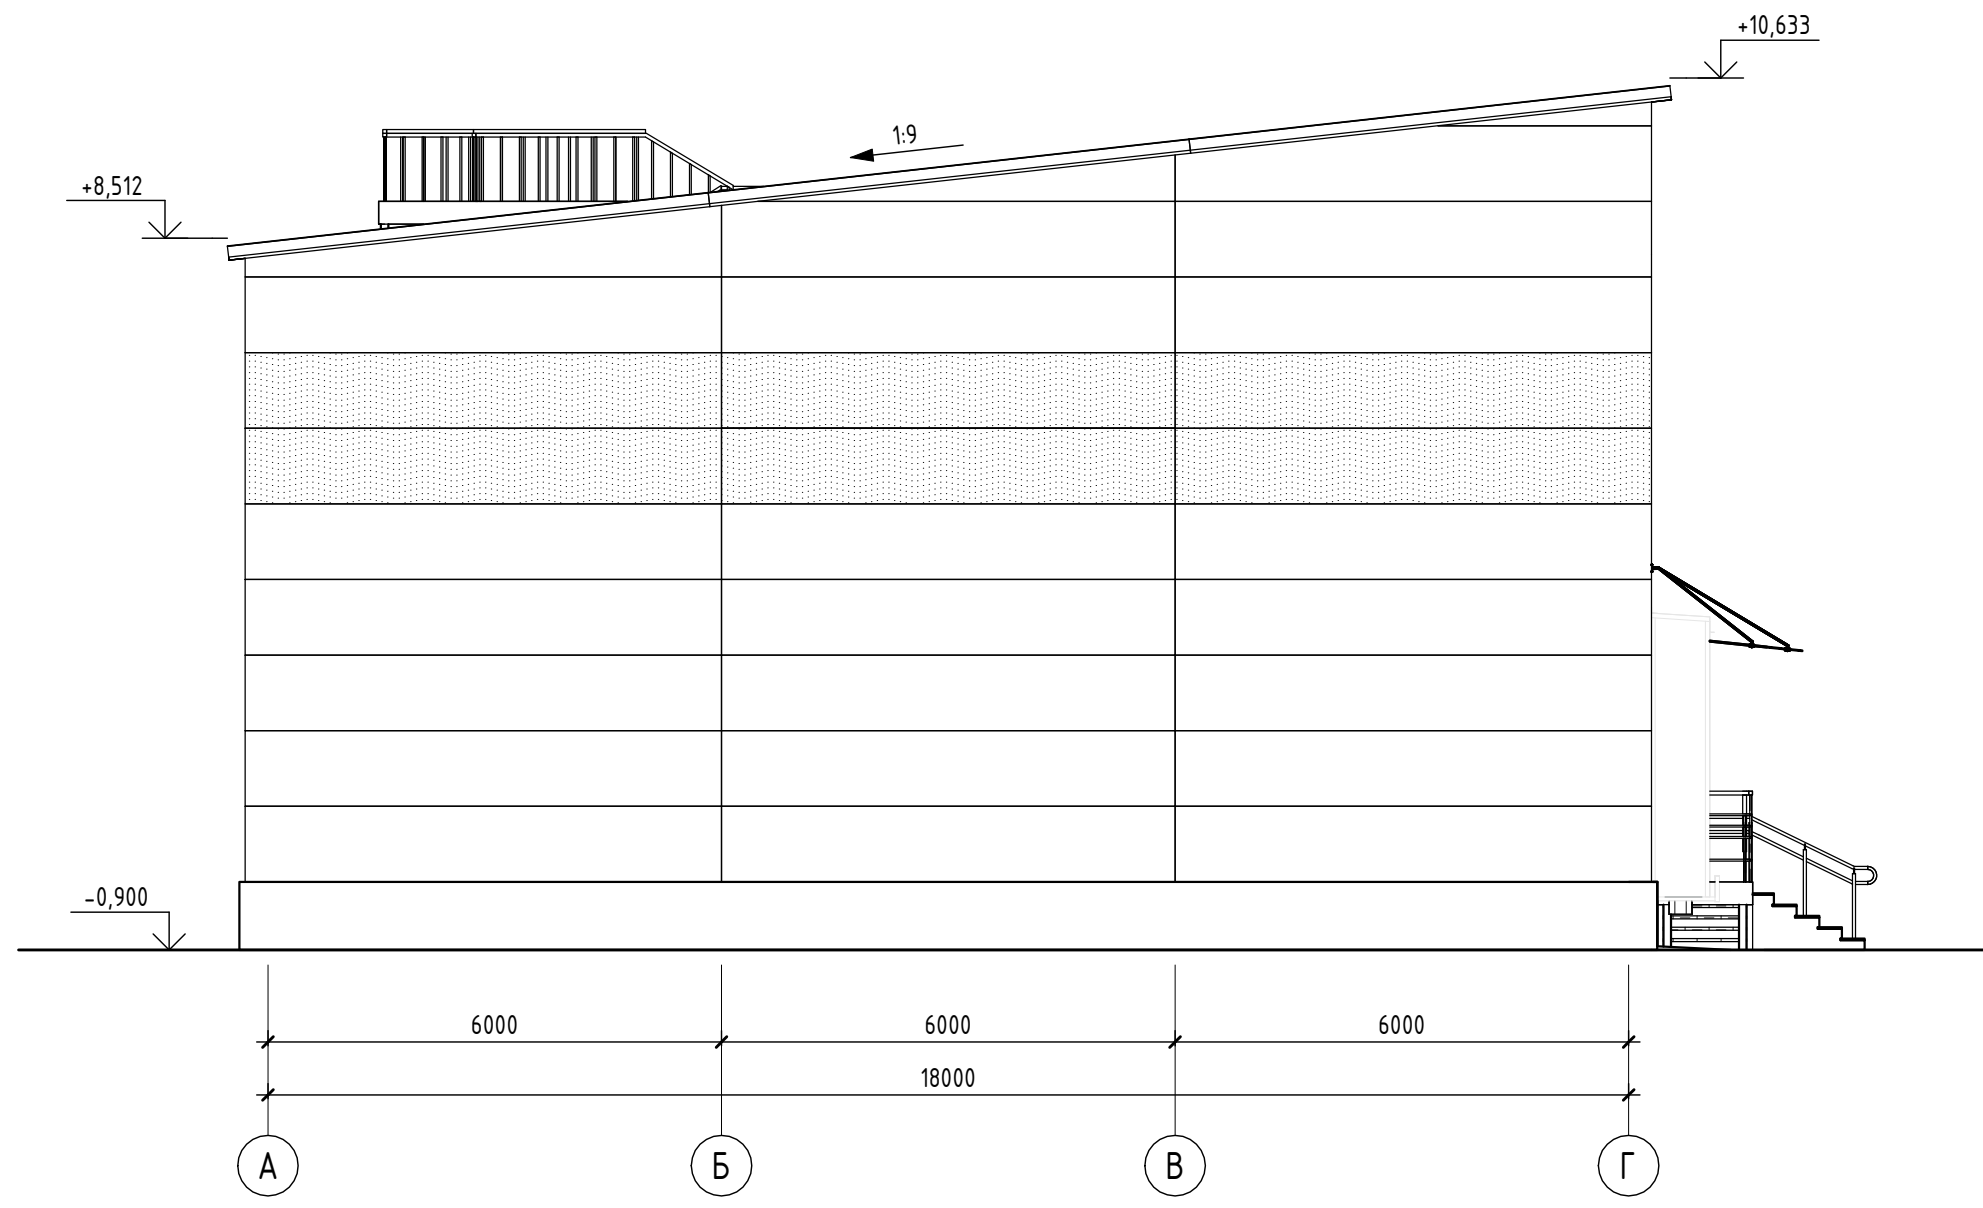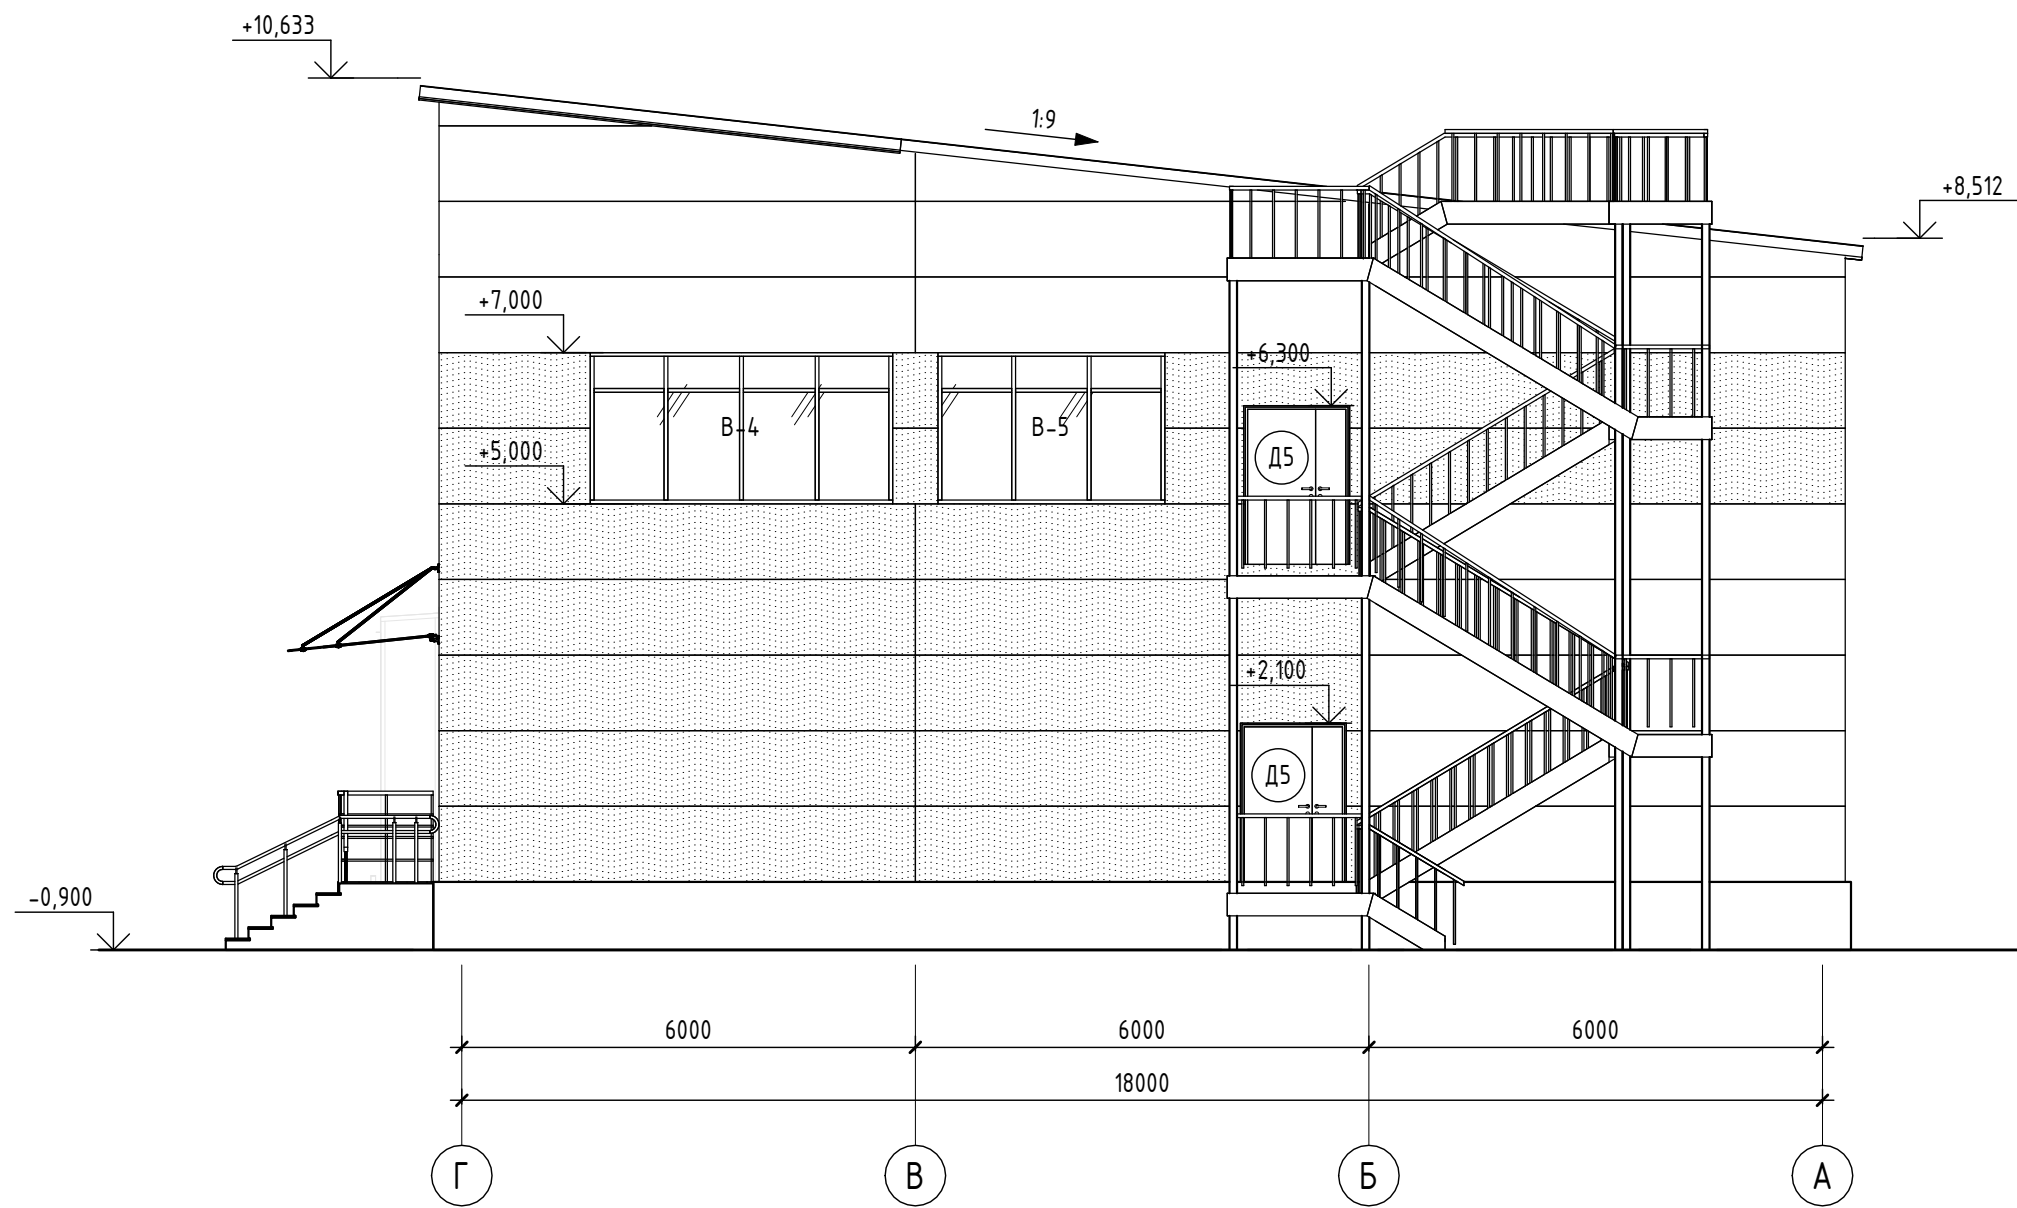

Примечания:
1. Ведомость заполнения проемов см. л. 6;
2. Раскладку сэндвич-панелей см. л. 15-19;

						058-FSK - AP/09-12-19			
						Склад, расположенный по адресу: Московская обл., г. Одинцово, ул. Восточная, 1А			
Изм.	Кол.уч	Лист	№док.	Подп.	Дата	Архитектурные решения.	Стадия	Лист	Листов
ГИП		Щепилов					Р	13	24
Г.АП		Присяжная							
Выполнил		Токмашов				Фасад А-Г. Фасад Г-А.	ООО "ФСК Реновация" ПРОЕКТСКЛАДА.РФ		

Согласовано					
Согласовано					
	Взам. инв. №				
	Подп. и дата				
	Инв. № подл.				

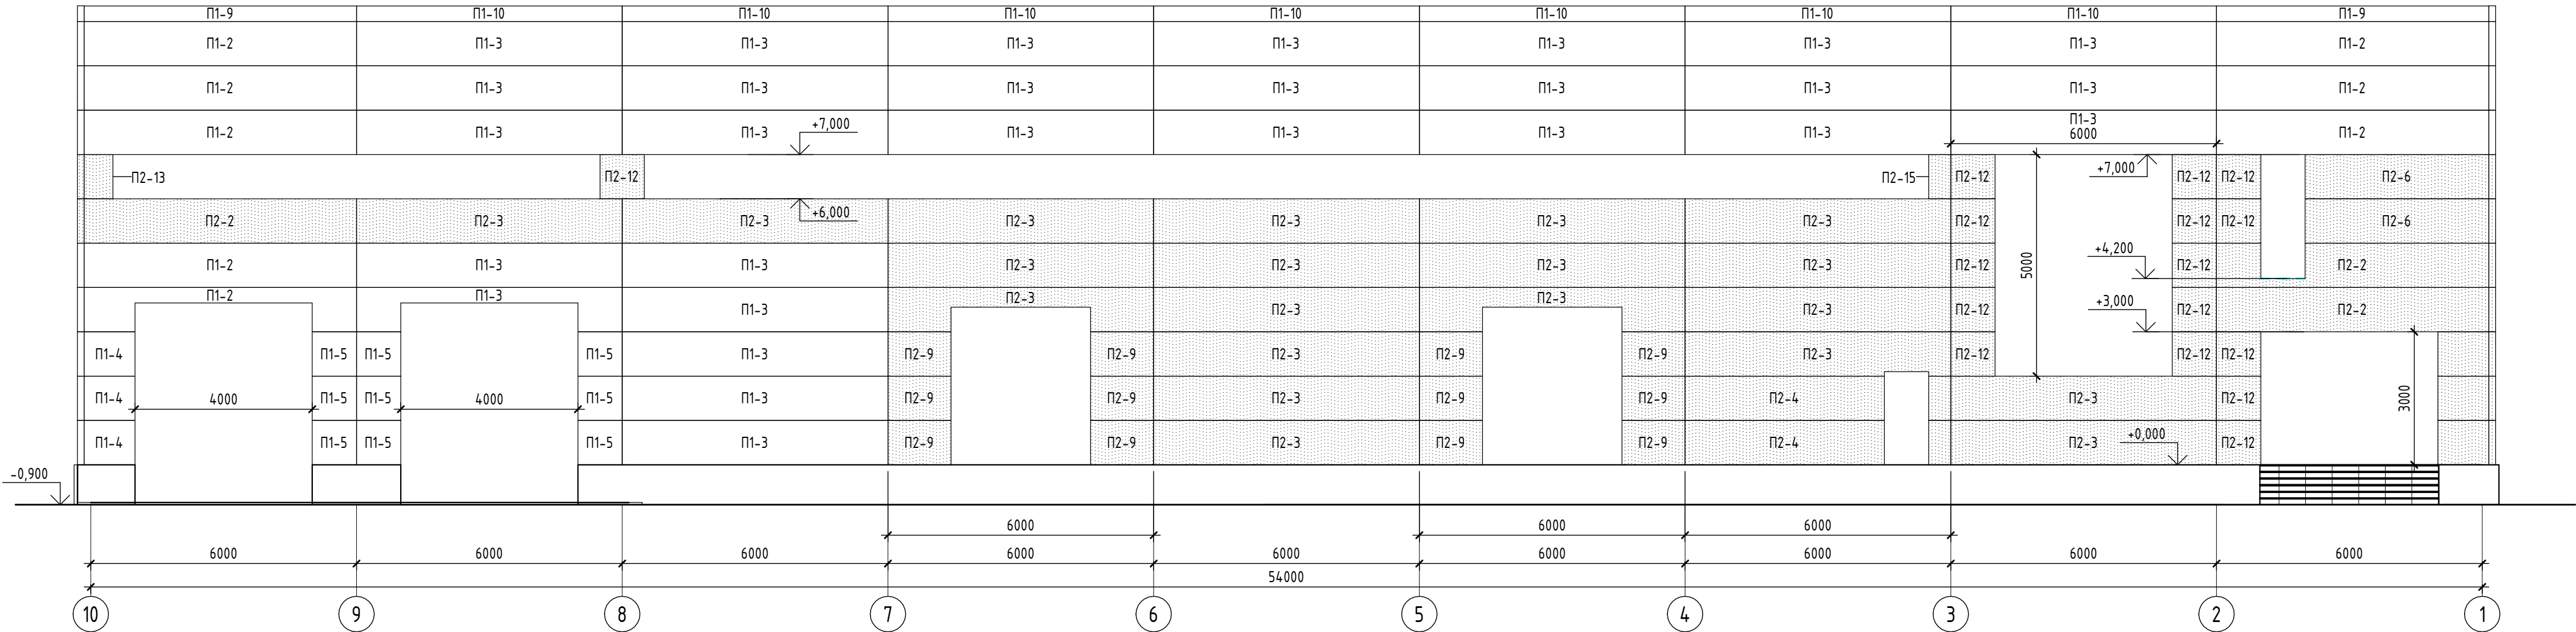

Спецификация стеновых сэндвич-панелей в осях 1-10

Марка	Высота	Длина	Количество	Примечание
RAL 5005				
П2-2	1000	6150	3	RAL 5005
П2-3	1000	6000	20	RAL 5005
П2-4	1000	4500	2	RAL 5005
П2-6	1000	4150	2	RAL 5005
П2-9	1000	1425	12	RAL 5005
П2-10	1000	1150	3	RAL 5005
П2-12	1000	1000	16	RAL 5005
П2-13	1000	650	1	RAL 5005
П2-15	1000	500	3	RAL 5005

Спецификация стеновых сэндвич-панелей в осях 1-10

Марка	Высота	Длина	Количество	Примечание
RAL 9003				
П1-2	1000	6150	8	RAL 9003
П1-3	1000	6000	28	RAL 9003
П1-4	1000	1150	3	RAL 9003
П1-5	1000	1000	9	RAL 9003
П1-9	350	6150	2	RAL 9003
П1-10	350	6000	7	RAL 9003


Условные обозначения

- Стеновая сэндвич панель цвет RAL 5005
- Стеновая сэндвич панель цвет RAL 9003

- Примечания:
- Размеры сэндвич панелей уточнить после монтажа металлоконструкций;
 - Фасад здания из трехслойных стеновых сэндвич панелей ТСП-S-150-1000-Г-Г-МВ по ГОСТ 32603-2012 окрашенные в заводских условиях в цвет RAL 5005 и RAL 9003 снаружи и RAL 9003 с внутренней стороны;

						058-FSK - AP/09-12-19					
						Склад, расположенный по адресу: Московская обл., г. Одинцово, ул. Восточная, 1А					
Изм.	Кол.уч	Лист	№ док.	Подп.	Дата	Архитектурные решения.			Стадия	Лист	Листов
ГИП		Щепилов							Р	15	24
Г.АП		Присяжная									
Выполнил		Токмашов				Раскладка сэндвич-панелей в осях 10-1			ООО "ФСК Реновация" ПРОЕКТСКЛАД.РФ		

Согласовано				
Согласовано				
Изм. № подл.	Взам. инв. №			
	Подп. и дата			
		Изм. № подл.		

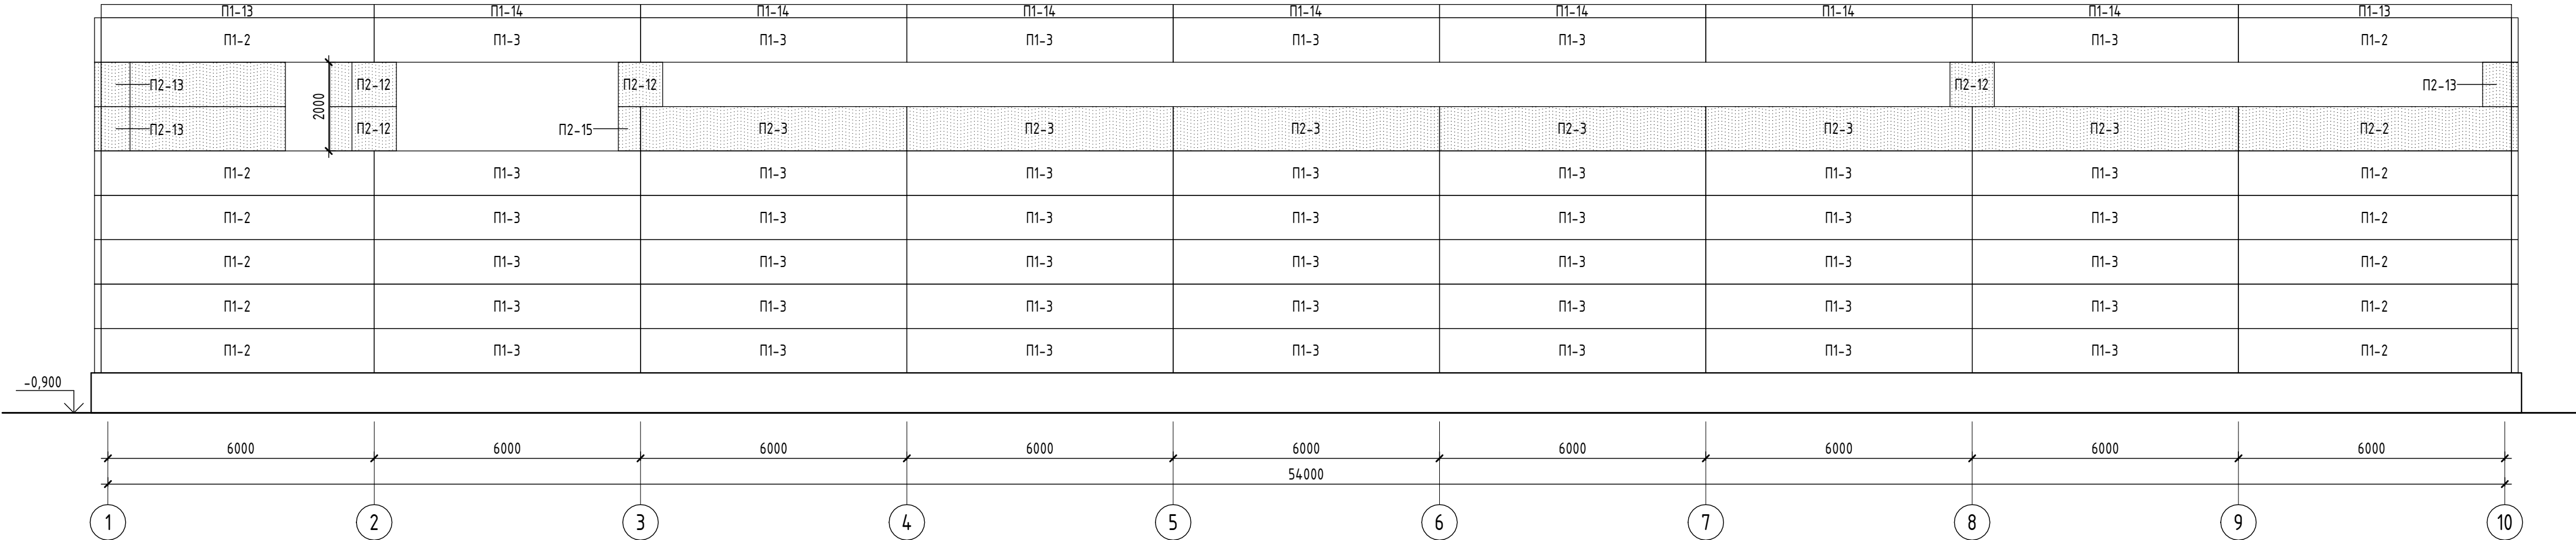


Спецификация стеновых сэндвич-панелей в осях 1-10

Марка	Высота	Длина	Количество	Примечание
RAL 5005				
П2-2	1000	6150	1	RAL 5005
П2-3	1000	6000	6	RAL 5005
П2-12	1000	1000	4	RAL 5005
П2-13	1000	650	3	RAL 5005
П2-15	1000	500	1	RAL 5005

Спецификация стеновых сэндвич-панелей в осях 1-10

Марка	Высота	Длина	Количество	Примечание
RAL 9003				
П1-2	1000	6150	12	RAL 9003
П1-3	1000	6000	42	RAL 9003
П1-13	300	6150	2	RAL 9003
П1-14	300	6000	7	RAL 9003


Условные обозначения

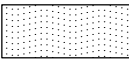-  - Стеновая сэндвич панель цвет RAL 5005
-  - Стеновая сэндвич панель цвет RAL 9003

Примечания:
1. Размеры сэндвич панелей уточнить после монтажа металлоконструкций;
2. Фасад здания из трехслойных стеновых сэндвич панелей ТСП-S-150-1000-Г-Г-МВ по ГОСТ 32603-2012 окрашенные в заводских условиях в цвет по RAL 5005 и RAL 9003 снаружи и RAL 9003 с внутренней стороны;

						058-FSK - AP/09-12-19			
						Склад, расположенный по адресу: Московская обл., г. Одинцово, ул. Восточная, 1А			
Изм.	Кол.уч	Лист	№ док.	Подп.	Дата	Архитектурные решения.	Стадия	Лист	Листов
ГИП		Щепилов					Р	16	24
ГАП		Присяжная							
Выполнил		Токмашов				Раскладка сэндвич-панелей в осях 1-10	ООО "ФСК Реновация" ПРОЕКТСКЛАД.РФ		

Согласовано				
Согласовано				
Изм. № подл.	Взам. инв. №		Подп. и дата	

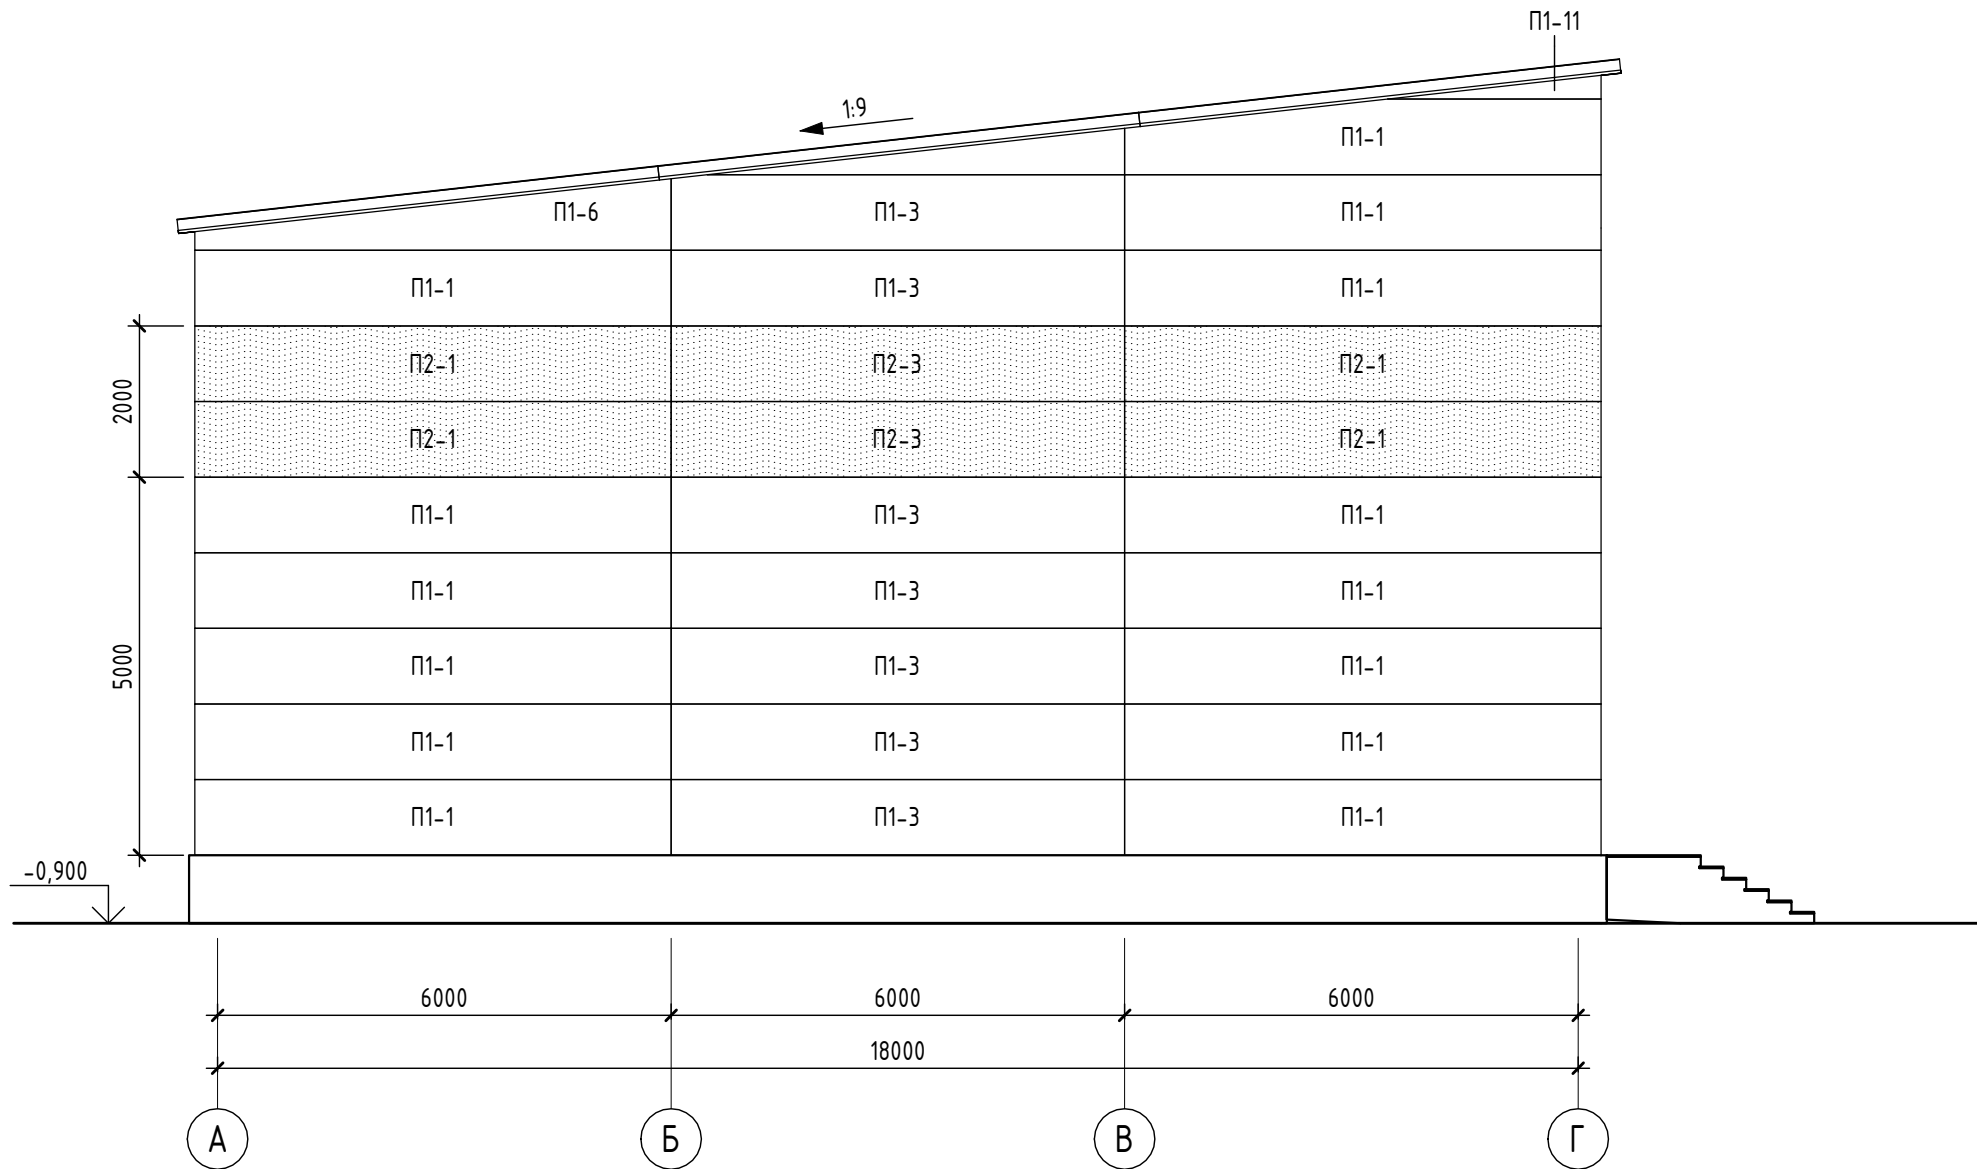

Спецификация стеновых сэндвич-панелей в осях 1-10

Марка	Высота	Длина	Количес тво	Примечание
RAL 5005				
П2-1	1000	6300	4	RAL 5005
П2-3	1000	6000	2	RAL 5005
RAL 9003				
П1-1	1000	6300	14	RAL 9003
П1-3	1000	6000	7	RAL 9003
П1-6	990	6300	1	RAL 9003
П1-8	650	5875	1	RAL 9003
П1-11	350	3175	1	RAL 9003


Условные обозначения

- Стеновая сэндвич панель цвет RAL 5005
- Стеновая сэндвич панель цвет RAL 9003


- Примечания:
1. Размеры сэндвич панелей уточнить после монтажа металлоконструкций;
2. Фасад здания из трехслойных стеновых сэндвич панелей ТСП-S-150-1000-Г-Г-МВ по ГОСТ 32603-2012 окрашенные в заводских условиях в цвет по RAL 5005 и RAL 9003 снаружи и RAL 9003 с внутренней стороны;

						058-FSK - AP/09-12-19			
						Склад, расположенный по адресу: Московская обл., г. Одинцово, ул. Восточная, 1А			
Изм.	Кол.уч	Лист	№док.	Подп.	Дата	Архитектурные решения.	Стадия	Лист	Листов
ГИП		Щепилов					Р	17	24
ГАП		Присяжная							
Выполнил		Токмашов				Раскладка сэндвич-панелей в осях А-Г	ООО "ФСК Реновация" ПРОЕКТСКЛАДА.РФ		

Согласовано				
Согласовано				
Изм. № подл.	Изм.	№ подл.	Подп. и дата	Взам. инв. №

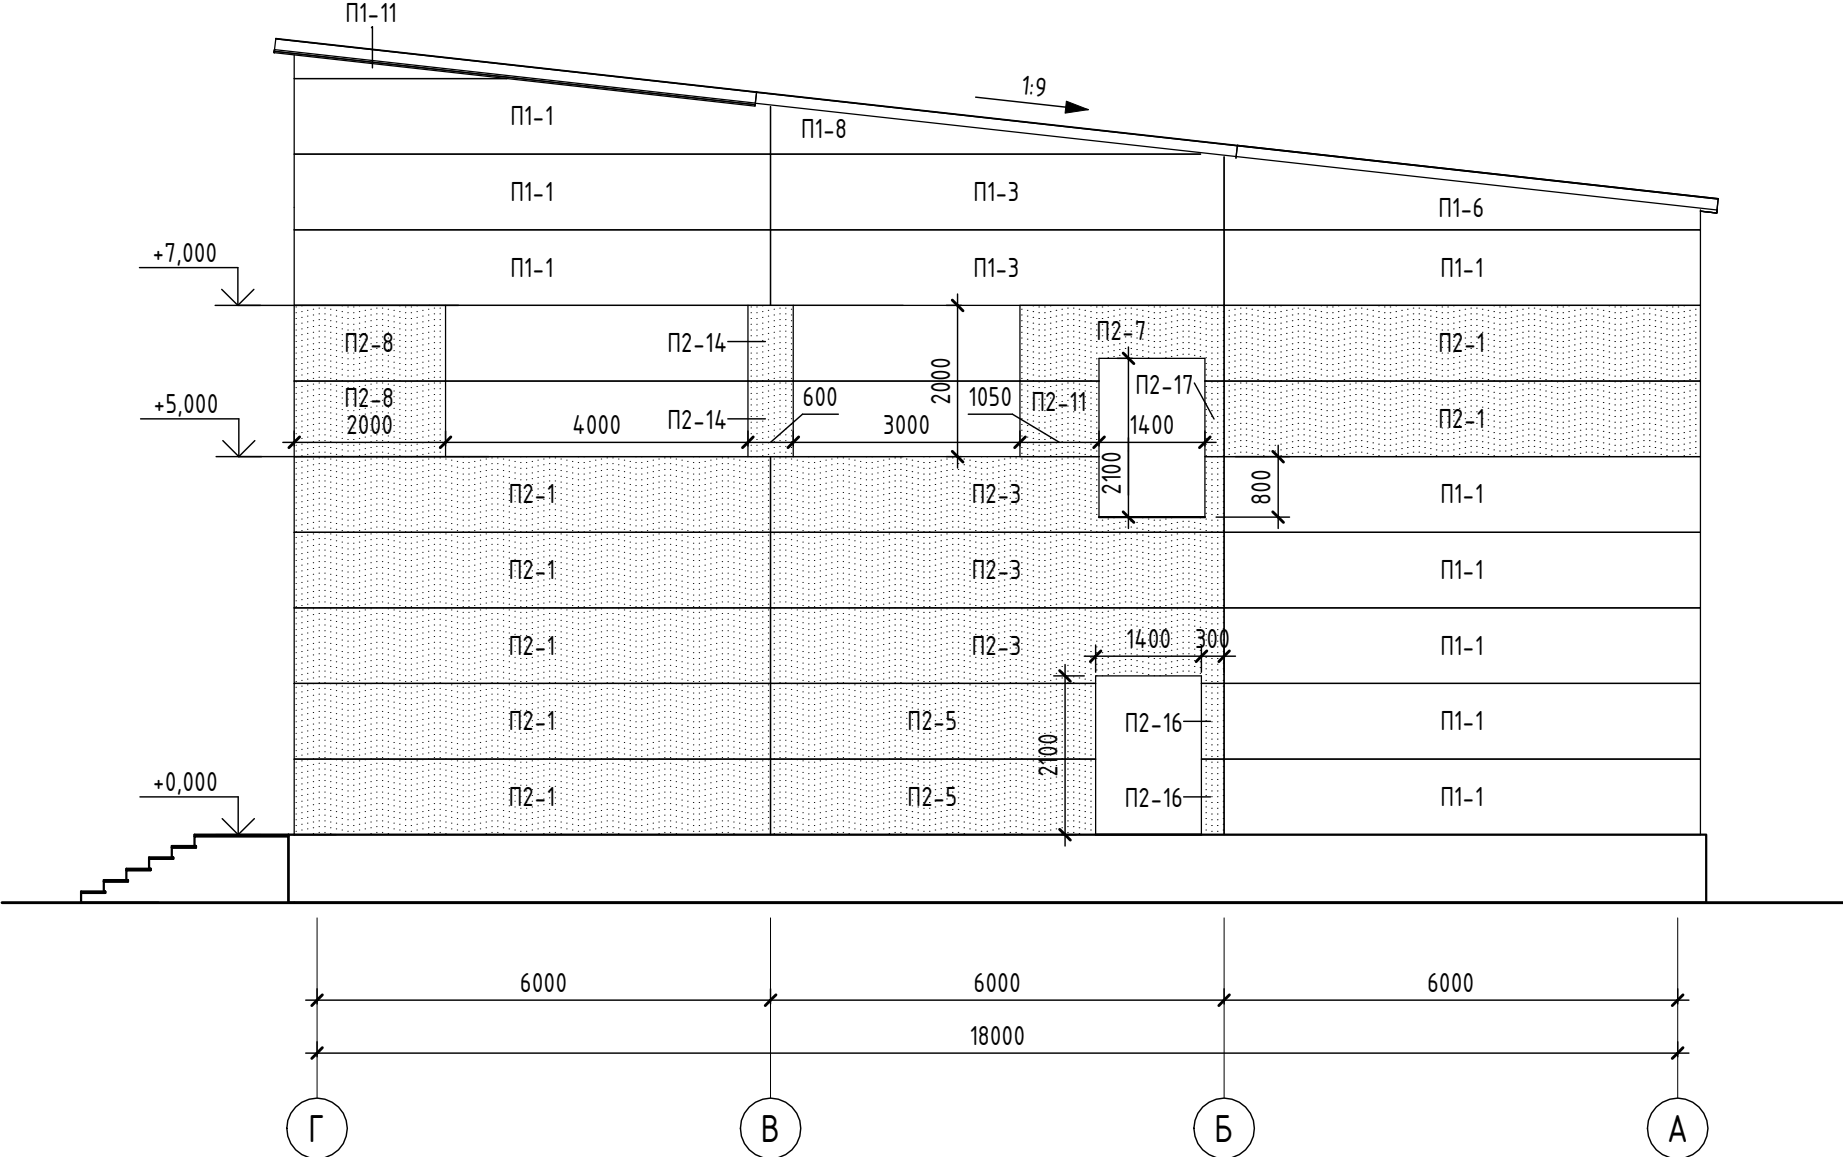

Условные обозначения

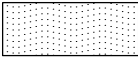-  - Стеновая сэндвич панель цвет RAL 5005
-  - Стеновая сэндвич панель цвет RAL 9003


Примечания:
1. Размеры сэндвич панелей уточнить после монтажа металлоконструкций;
2. Фасад здания из трехслойных стеновых сэндвич панелей ТСП-S-150-1000-Г-Г-MB по ГОСТ 32603-2012 окрашенные в заводских условиях в цвет по RAL 5005 и RAL 9003 снаружи и RAL 9003 с внутренней стороны;

Спецификация стеновых сэндвич-панелей в осях 1-10

Марка	Высота	Длина	Количество	Примечание
RAL 5005				
П2-1	1000	6300	7	RAL 5005
П2-3	1000	6000	3	RAL 5005
П2-5	1000	4300	2	RAL 5005
П2-7	1000	2700	1	RAL 5005
П2-8	1000	2000	2	RAL 5005
П2-11	1000	1050	1	RAL 5005
П2-14	1000	600	2	RAL 5005
П2-16	1000	300	2	RAL 5005
П2-17	1000	250	1	RAL 5005
RAL 9003				
П1-1	1000	6300	9	RAL 9003
П1-3	1000	6000	2	RAL 9003
П1-6	990	6300	1	RAL 9003
П1-8	650	5875	1	RAL 9003
П1-11	350	3175	1	RAL 9003

						058-FSK - AP/09-12-19				
						Склад, расположенный по адресу: Московская обл., г. Одинцово, ул. Восточная, 1А				
Изм.	Кол.уч	Лист	№ док.	Подп.	Дата	Архитектурные решения.		Стадия	Лист	Листов
ГИП		Щепилов						Р	18	24
ГАП		Присяжная								
Выполнил		Токмашов				Раскладка сэндвич-панелей в осях Г-А		ООО "ФСК Реновация" ПРОЕКТСКЛАДА.РФ		

Согласовано				
Согласовано				
Взам. инв. №				
Подп. и дата				
Инв. № подл.				

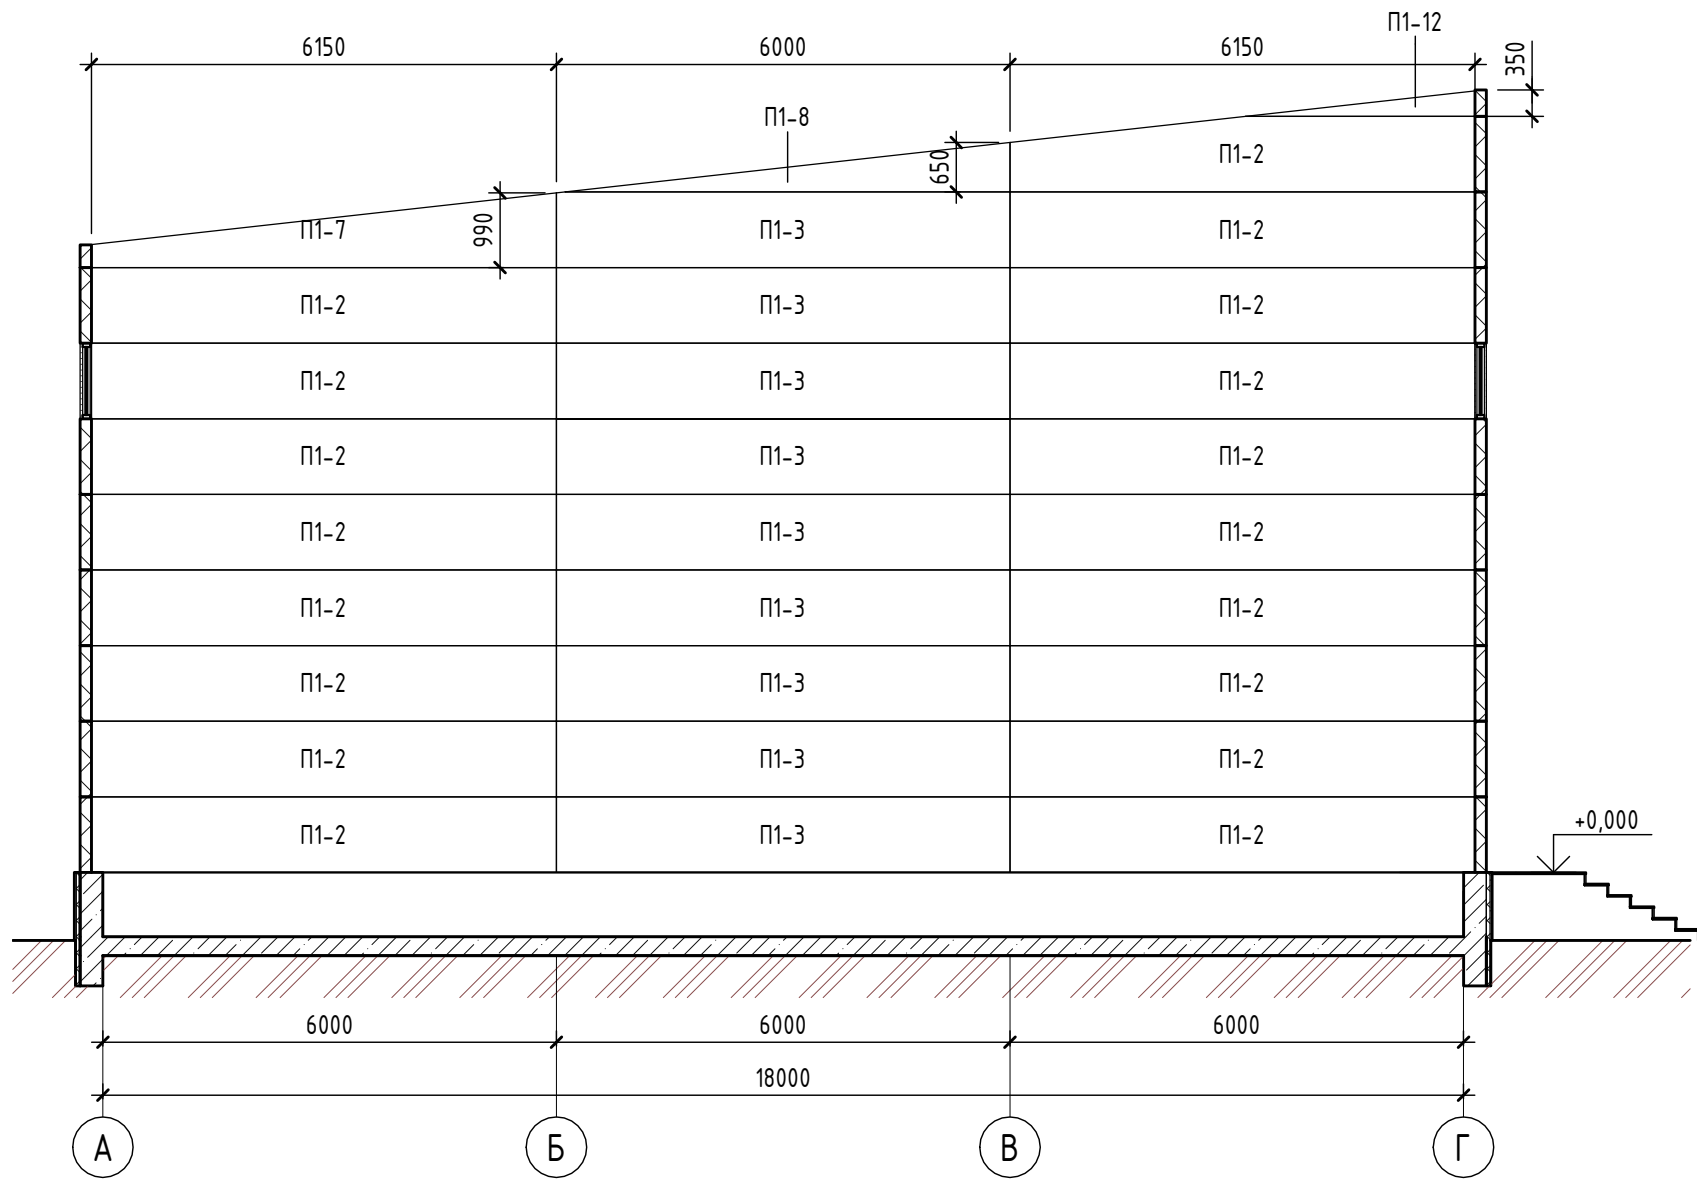


Спецификация стеновых сэндвич-панелей стены по оси 8

Марка	Высота	Длина	Количество	Примечание
RAL 9003				
П1-2	1000	6150	18	RAL 9003
П1-3	1000	6000	9	RAL 9003
П1-7	990	6150	1	RAL 9003
П1-8	650	5875	1	RAL 9003
П1-12	340	3025	1	RAL 9003

Примечания:
1. Размеры сэндвич панелей уточнить после монтажа металлоконструкций;
2. Фасад здания из трехслойных стеновых сэндвич панелей ТСП-S-150-1000-Г-Г-МВ по ГОСТ 32603-2012 окрашенные в заводских условиях в цвет по RAL 5005 и RAL 9003 снаружи и RAL 9003 с внутренней стороны;

						058-FSK - AP/09-12-19			
						Склад, расположенный по адресу: Московская обл., г. Одинцово, ул. Восточная, 1А			
Изм.	Кол.уч.	Лист	№ док.	Подп.	Дата	Архитектурные решения.	Стадия	Лист	Листов
ГИП		Щепилов					Р	19	24
ГАП		Присяжная							
Выполнил		Токмашов				Раскладка сэндвич-панелей внутренней стены по оси 8		ООО "ФСК Реновация" ПРОЕКТСКЛАДА.РФ	

Согласовано			
Согласовано			
Изм. № подл.	Подп. и дата	Взам. инв. №	

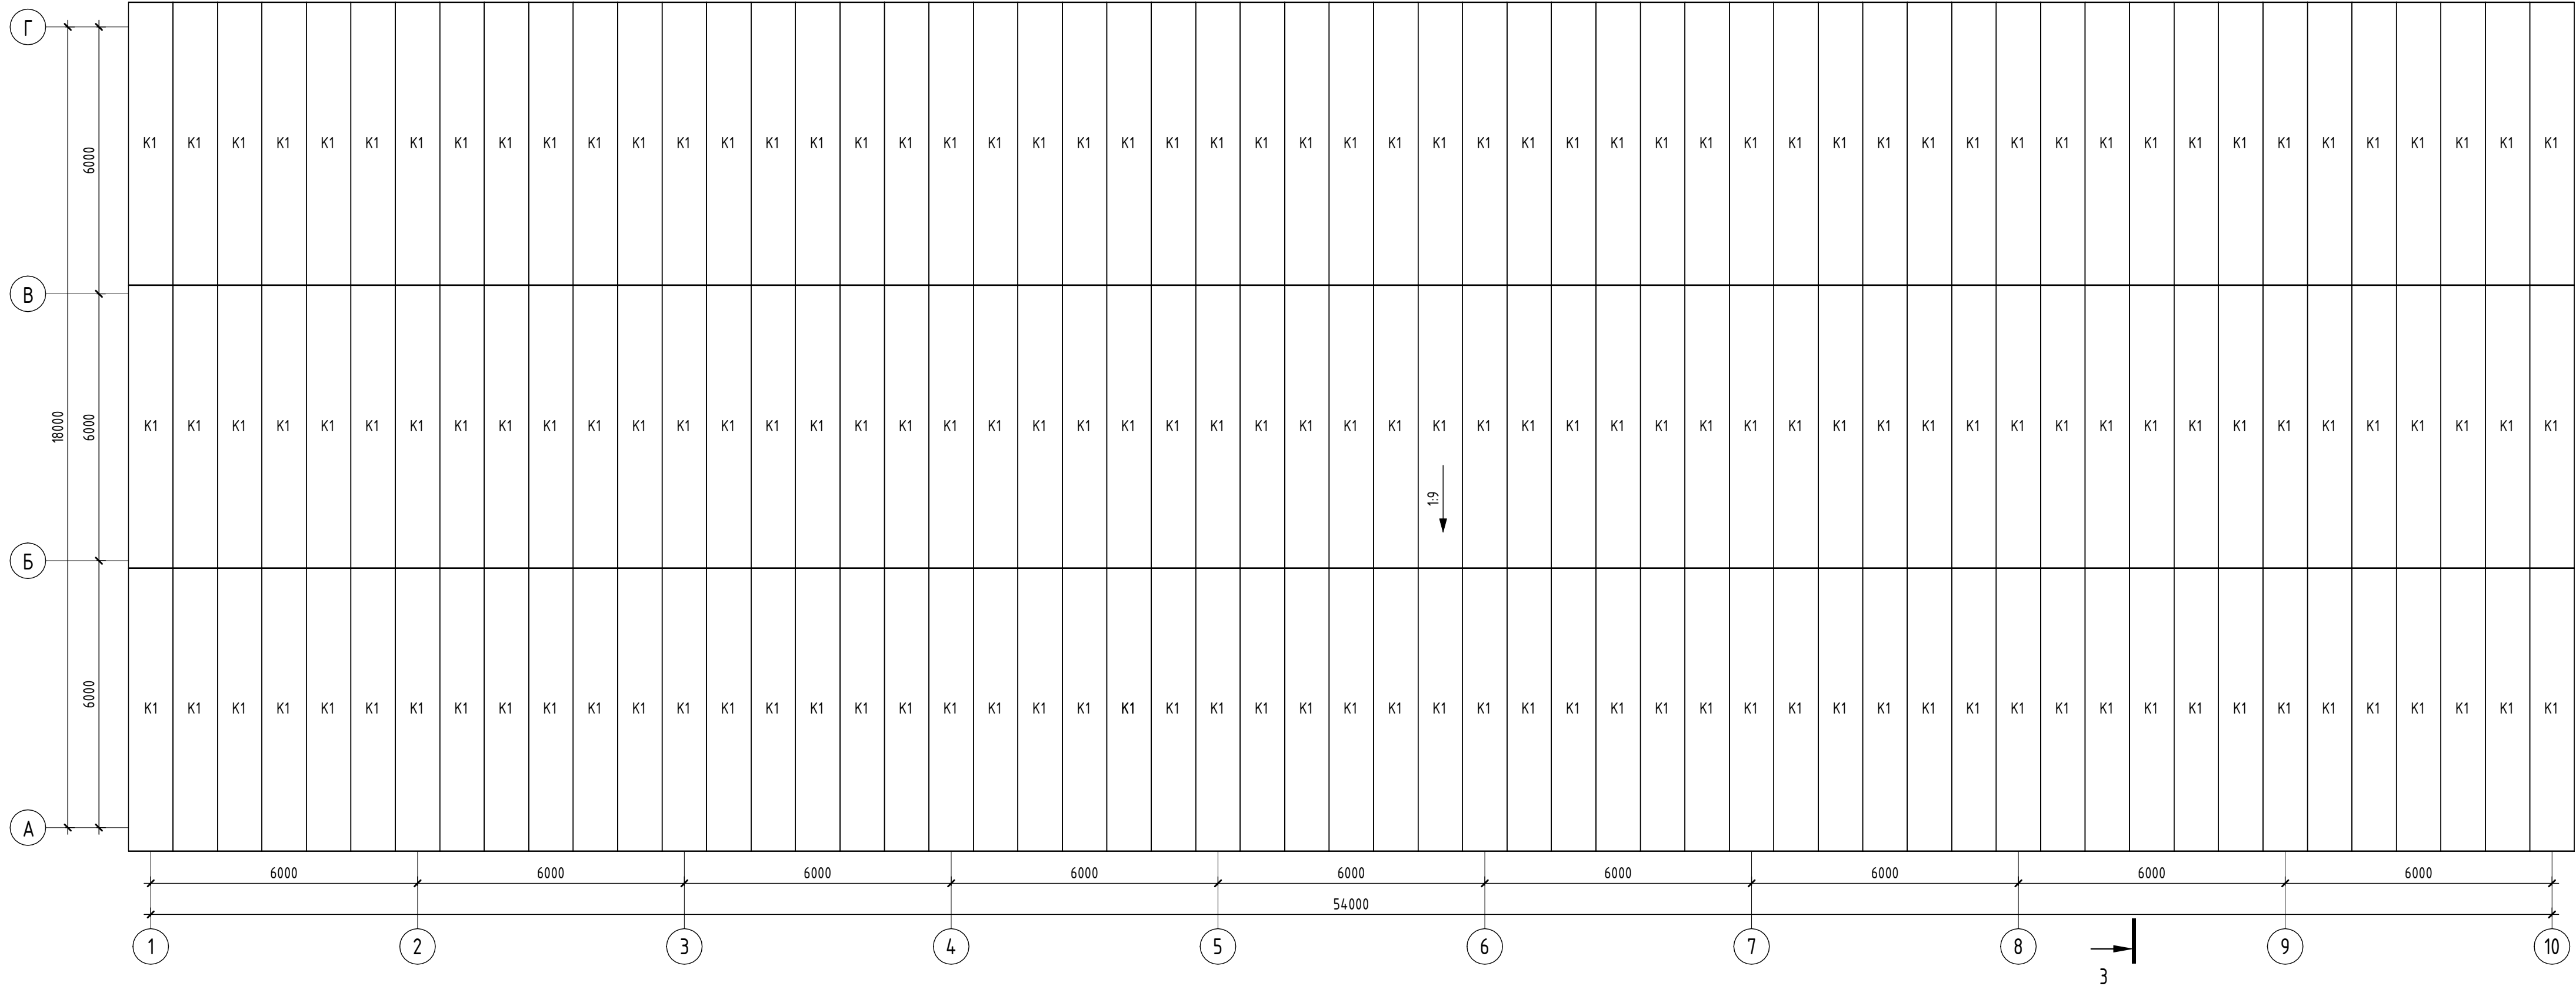

Спецификация кровельных сэндвич панелей





















Марка	Обозначение	Наименование	Кол.	Масса ед., кг.	Прим.
K1	ГОСТ 32603-2012	ТСП-К 640 1000 150 Ral9003 / Ral9003	165		

Примечания:
1. Размеры сэндвич панелей уточнить после монтажа металлоконструкций;
2. Кровля здания из трехслойных кровельных сэндвич панелей ТСП-К-150-1000-МВ по ГОСТ 32603-2012 окрашенные в заводских условиях в цвет RAL 9003 снаружи и RAL 9003 с внутренней стороны;

						058-FSK - AP/09-12-19		
						Склад, расположенный по адресу: Московская обл., г. Одинцово, ул. Восточная, 1А		
Изм.	Кол.уч	Лист	№док.	Подп.	Дата	Архитектурные решения.	Стадия	Лист
ГИП		Щепилов					Р	20
Г.АП		Присяжная						24
Выполнил		Токмашов				Раскладка кровельных сэндвич-панелей	ООО "ФСК Реновация" ПРОЕКТСКЛАДА.РФ	

[illegible]

Спецификация фасонных элементов		
Марка	Цвет	Длина, п.м.
ФК-4	RAL 9003	36,8
ФК-4.1	RAL 9003	53,9
ФК-4.2	RAL 9003	53,9
ФК-5	RAL 9003	55,0
ФК-11	RAL 9003	54,6
ФК-11.1	RAL 9003	54,6
ФК-17	RAL 9003	38,4
ФК-25	RAL 9003	55,0
Ф0-1	RAL 9003	168,6
Ф0-2	RAL 5005	101,9
Ф0-3	RAL 5005	101,9
Ф0-4	RAL 5005	39,5
ФС-2	RAL 5005	13,0
ФС-2	RAL 9003	24,2
ФС-8	RAL 5005	70,0
ФС-8	RAL 9003	106,5
ФС-10	RAL 9003	37,4
ФС-16	RAL 5005	9,3
ФС-16	RAL 9003	14,6
ФС-25	RAL 5005	18,5
ФС-25	RAL 9003	8,0
ФЦ-4	RAL 5005	34,8
ФЦ-4	RAL 9003	90,2
ФЦ-5	RAL 9003	125,0

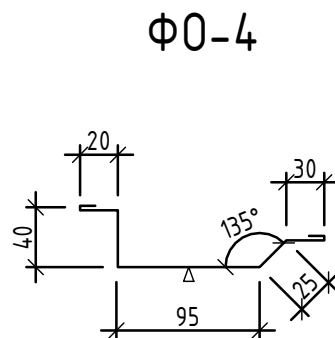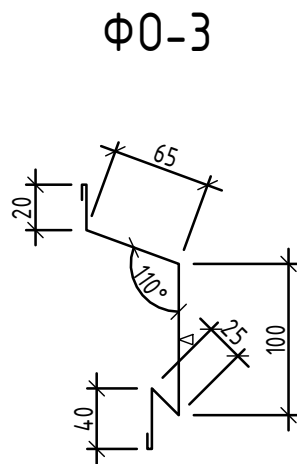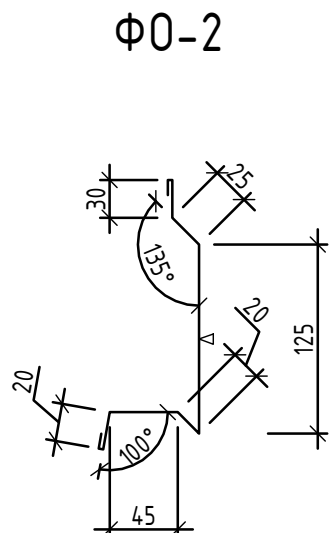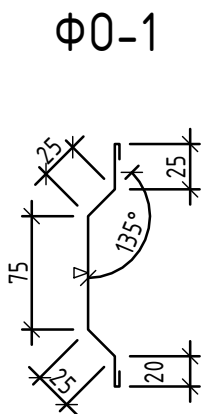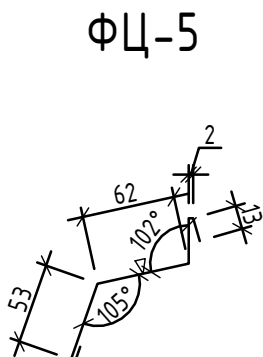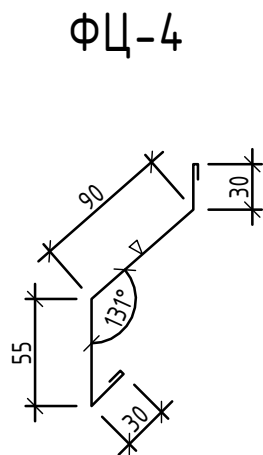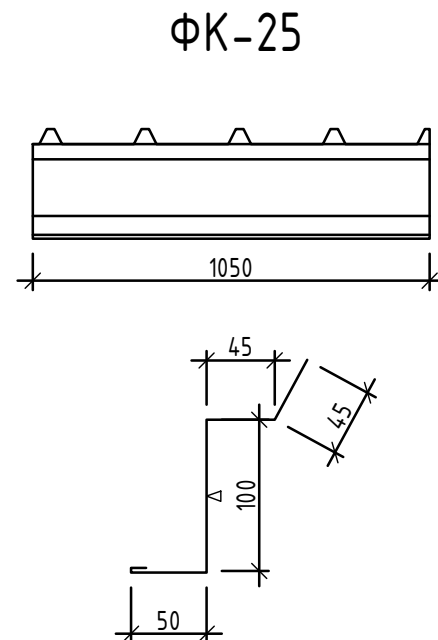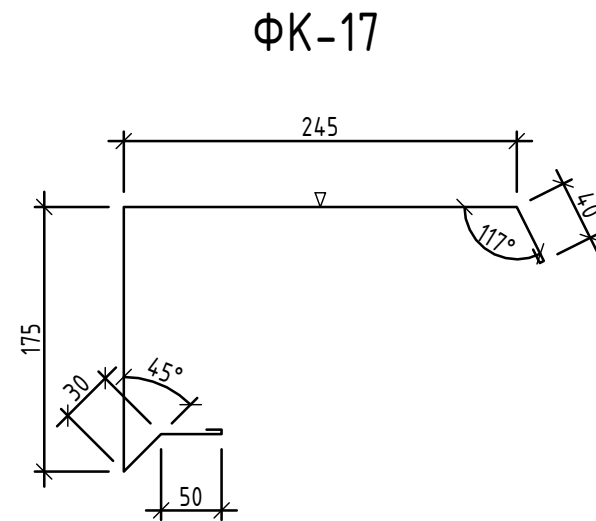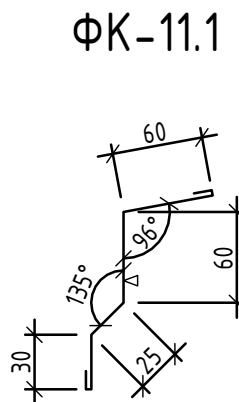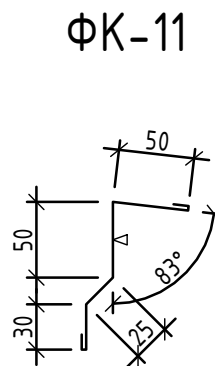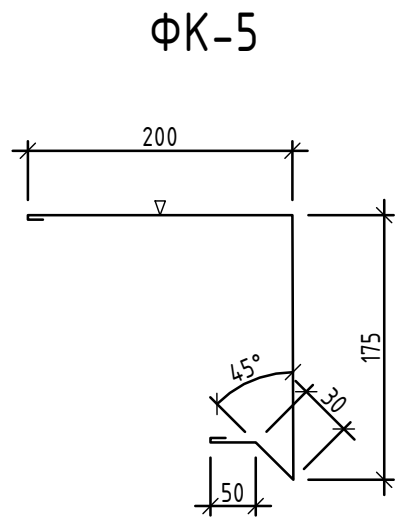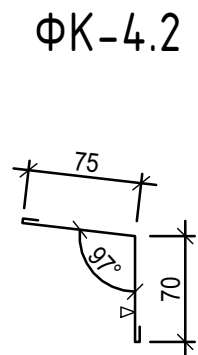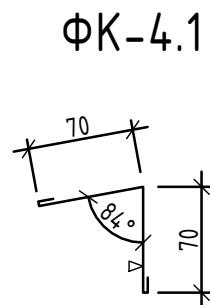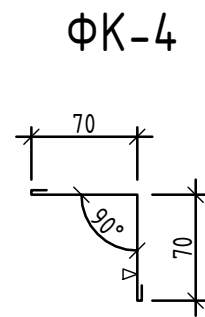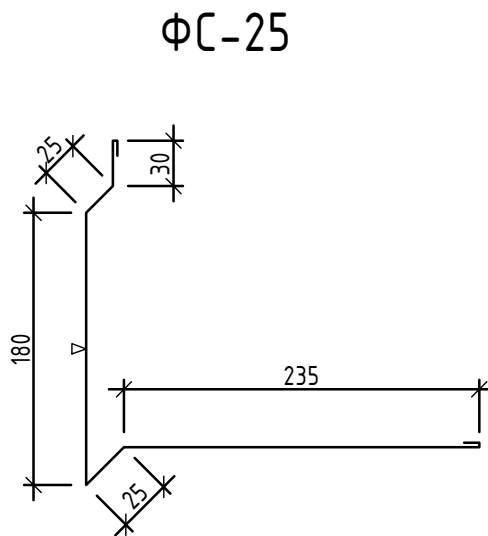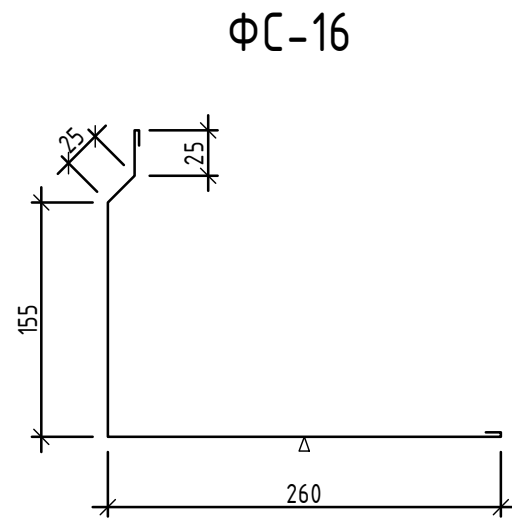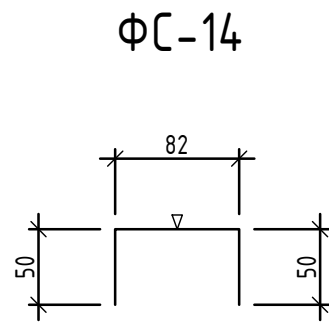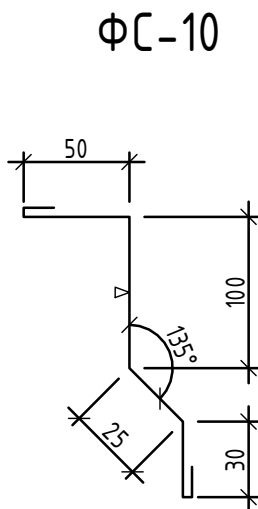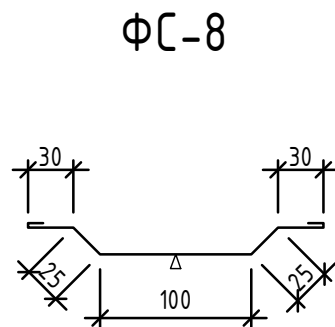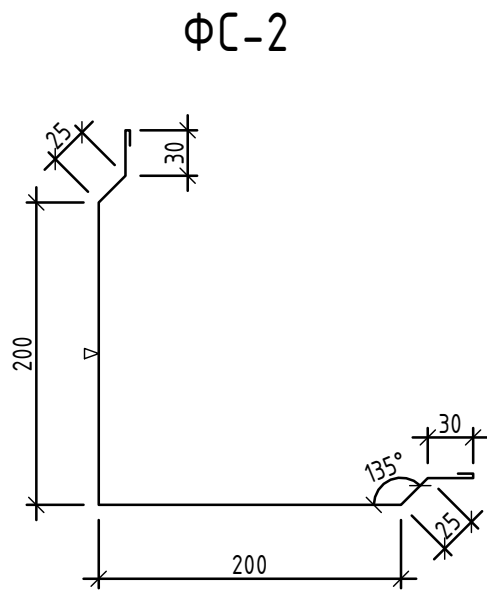

Примечания:
1. Длина загибов концов (замков) фасонных элементов 10 мм;
2. Знаком ▷ обозначена окрашиваемая поверхность.

						058-FSK - AP/09-12-19			
						Склад, расположенный по адресу: Московская обл., г. Одинцово, ул. Восточная, 1А			
Изм.	Кол.уч	Лист	№док.	Подп.	Дата	Архитектурные решения.	Стадия	Лист	Листов
ГИП		Щепилов					Р	21	
ГАП		Присяжная							
Выполнил		Токмашов				Спецификация фасонных элементов	ООО "ФСК Реновация" ПРОЕКТСКЛАДА.РФ		

[illegible]

Инв. № подл.	Подп. и дата	Взам. инв. №



						058-FSK - AP/09-12-19			
						Склад, расположенный по адресу: Московская обл., г. Одинцово, ул. Восточная, 1А			
Изм.	Кол.уч	Лист	№док.	Подп.	Дата				
ГИП		Щепилов				Архитектурные решения.	Стадия	Лист	Листов
ГАП		Присяжная					Р	22	24
Выполнил		Токмашов							
						Общий вид 1	ООО "ФСК Реновация" ПРОЕКТСКЛАДА.РФ		

Формат А3А

	Согласовано			Согласовано		

Инв. № подл.	Подп. и дата	Взам. инв. №



						058-FSK - AP/09-12-19			
						Склад, расположенный по адресу: Московская обл., г. Одинцово, ул. Восточная, 1А			
Изм.	Кол.уч	Лист	№док.	Подп.	Дата				
ГИП		Щепилов				Архитектурные решения.	Стадия	Лист	Листов
ГАП		Присяжная					Р	23	24
Выполнил		Токмашов							
						Общий вид 2	ООО "ФСК Реновация"		
							ПРОЕКТСКЛАДА.РФ		

Согласовано				Согласовано			

Инв. № подл.	Подп. и дата	Взам. инв. №



						058-FSK - AP/09-12-19			
						Склад, расположенный по адресу: Московская обл., г. Одинцово, ул. Восточная, 1А			
Изм.	Кол.уч	Лист	№ док.	Подп.	Дата				
ГИП		Щепилов				Архитектурные решения.	Стадия	Лист	Листов
ГАП		Присяжная					Р	24	24
Выполнил		Токмашов							
						Общий вид 3	ООО "ФСК Реновация"		
							ПРОЕКТСКЛАДА.РФ		