

ИП ШИПОВ ВАДИМ ВИТАЛЬЕВИЧ
ОГРН 318619600220048, ИНН 14006105930
Допуск СРО-П-211-23072019 (Рег. номер 02453)
Ассоциация "Национальное объединение Проектировщиков
"Альянс Развитие"

Заказчик: ГБУ "Ритуал"

**"Капитальный ремонт фасада здания Похоронного
дома, примыкающих элементов и администрации
на Троекуровском кладбище по адресу: г. Москва,
ул. Рябиновая, д. 24, стр. 1, 2, 3"**

Проектная документация

Раздел 3. Архитектурные решения

013-Р-АР

Том 3.1 Похоронный дом

ГАП

ГИП



Мочалов Д.Н.

Харин А.С.

Москва 2022 г.

Содержание тома 3.1

Обозначение	Наименование	Примечание
	Титульный лист	Стр. 1
013-Р-АР-С	Содержание тома	Стр. 2-3
013-Р-СП	Состав проектной документации	Стр. 4
013-Р-АР	Текстовая часть:	Стр. 5-7
	Пояснительная записка	
013-Р-АР	Графическая часть:	Стр. 10-38
	1. Схема Кровли	
	2. Схема расположения строения	
	3. Колористическое решение. Фасад 1	
	4. Колористическое решение. Фасад 2	
	5. Колористическое решение. Фасад 1 Фасад 3	
	6. Колористическое решение. Фасад 1 Фасад 4	
	7. Колористическое решение. Вид А-Г	
	8. Колористическое решение. Вид Д	
	9. Колористическое решение. Вид Е	
	10. Колористическое решение. Вид Ж	
	11. Колористическое решение. Вид И	
	12. Колористическое решение. Вид К-Л	
	13. Колористическое решение. Вид М-Н	
	14. Колористическое решение. Вид О-П	
	15. Колористическое решение. Вид Р-С	
	16. Схема раскладки плит. Вид А-Г	
	17. Схема раскладки плит. Вид Д	
	18. Схема раскладки плит. Вид Е	
	19. Схема раскладки плит. Вид Ж	


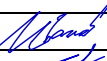

Согласовано:

Взам. Инв. №

Подп. и дата

Инв. № подл.

013-Р-АР-С

Изм.	Кол.уч.	Лист	№ док.	Подп.	Дата
ГИП		Харин А.С.			
Разработал		Иванов А.Ф.			
Проверил		Мочалов Д.Н.			

Содержание тома

Стадия	Лист	Листов
П	1	2
ИП Шипов Вадим Витальевич		

Обозначение	Наименование	Примечание
	20. Схема раскладки плит. Вид И	
	21. Схема раскладки плит. Вид К-Л	
	22. Схема раскладки плит. Вид М-Н	
	23. Схема раскладки плит. Вид О-П	
	24. Схема раскладки плит. Вид Р-С	
	25. Схема облицовки откосов	
	26. Схема расположения пристройки	
	27. Колористическое решение фасада. Фасад 1-3	
	28. Колористическое решение фасада. Вид А-Е	
	29. Схема раскладки плит. Фасад 1-3	
	30. Схема раскладки плит. Вид А-Е	
	31. Схема облицовки откосов	

Инв. № подл.	Подп. и дата	Взам. Инв. №							Лист
			013-Р-АР-С						
Изм.	Кол.уч.	Лист	№ док.	Подп.	Дата				

«Капитальный ремонт фасада здания Похоронного дома,
примыкающих элементов и администрации на
Троекуровском кладбище по адресу: г. Москва, ул. Рябиновая
д. 24, стр. 1, 2, 3»

Состав проектной документации

№ Тома	Обозначени	Название	Примечание
	013-Р-СП	Состав проектной документации	ИП Шипов В.В.
1	013-Р-ПЗ	Пояснительная записка	-- // --
3		Архитектурные решения	
3.1	013-Р-АР	Похоронный дом	-- \\ --
3.2	013-Р-АР	Здание администрации	-- \\ --
3.3	013-Р-АР	Стена ограждающая	-- // --
3.4	013-Р-АР	Стена с арками	-- // --
6	013-Р-ПОС	Проект организации строительства	-- // --
11	013-Р-СМ	Смета на строительство объектов капи- тального строительства	-- // --

Согласовано:




Взам. Инв. №

Подп. и дата

Инв. № подл.

013-Р-СП

Изм. Кол.уч. Лист № док. Подп. Дата

ГИП	Харин А.С.		
Разраб.	Иванов		
Пров.	Мочалов Д.Н.		

Капитальный ремонт фасада здания
Похоронного дома, примыкающих
элементов и администрации на
Троекуровском кладбище по адресу:
г. Москва, ул. Рябиновая д. 24, стр.
1, 2, 3

Стадия	Лист	Листов
П	1	1
ИП Шипов Вадим Витальевич		

б) обоснование принятых объемно-пространственных и архитектурно-художественных решений, в том числе в части соблюдения предельных параметров разрешенного строительства объекта капитального строительства;

Проект выполнен в соответствии с требованиями дополнения к Заданию на проектирование от 21.07.2022г.:

- облицовка стен из полированных плит известняка - цвет белый.

Месторождение-Мелехово-Федотовское (или аналогичное месторождение по свойствам). Размер плит 300x600x40мм, 400x600x40 мм, 200x800x40 мм.

- облицовка цоколя из гранитных полированных плит - цвет серый.

Месторождение-Масловское, гранит-габбро (или аналогичное месторождение по свойствам). Размер плит 400x600x40 мм.

Крепление плит - клеевая смесь для наружных работ типа: Unis U-300 Maxiflex, Knauf Flex и др. Для отделки фасада использованы не горючие материалы (НГ), что соответствует требованиям ст.87, ч. 11 Федерального закона №123 от 22.07.2008г. здания и строения согласно ст.31 п.1 имеют класс С0, строительные конструкции К0, согласно ст.36 п. 1, п.п. 1) - кирпичные.

Проектом предусматривается:

Демонтаж облицовки фасадов, зачистка стен от остатков (штукатурки, клея, биологических поражений), обработка антисептическими средствами, оштукатуривание стен, устройство нового аналогичного фасада из натурального камня.

Облицовку поверхностей необходимо выполнять согласно ППР (технологической картой) в соответствии с проектом.

Элементы облицовки по клеящейся прослойке из раствора и мастики необходимо устанавливать горизонтальными рядами снизу вверх от угла поля облицовки. Клеящий раствор следует наносить равномерными слоями, без потеков.

б-1) обоснование принятых архитектурных решений в части обеспечения соответствия зданий, строений и сооружений установленным требованиям энергетической эффективности (за исключением зданий, строений, сооружений, на которые требования энергетической эффективности не распространяются);

-не требуется

Взам. Инв. №	Подп. и дата	Инв. № подл.							Лист
Изм.	Кол.уч.	Лист	№ док.	Подп.	Дата	013-Р-АР		2	

б-2) перечень мероприятий по обеспечению соблюдения установленных требований энергетической эффективности к архитектурным решениям, влияющим на энергетическую эффективность зданий, строений и сооружений (за исключением зданий, строений, сооружений, на которые требования энергетической эффективности не распространяются);

-не требуется

в) описание и обоснование использованных композиционных приемов при оформлении фасадов и интерьеров объекта капитального строительства;

-не требуется

г) описание решений по отделке помещений основного, вспомогательного, обслуживающего и технического назначения;

-не требуется

д) описание архитектурных решений, обеспечивающих естественное освещение помещений с постоянным пребыванием людей;

Настоящим проектом габариты оконных проемов не изменяются, замена оконных блоков настоящим проектом не предусматривается.

Условия естественного освещения нормируемых помещений настоящим проектом не изменяется (не ухудшается).

е) описание архитектурно-строительных мероприятий, обеспечивающих защиту помещений от шума, вибрации и другого воздействия;

- объекты производства работ находятся на удалении от жилой застройки более 1 км, мероприятия по снижению шума от используемого оборудования в период производства работ изложены в ПОС (л. 36, 37).

ж) описание решений по светоограждению объекта, обеспечивающих безопасность полета воздушных судов (при необходимости);


-не требуется

з) описание решений по декоративно-художественной и цветовой отделке интерьеров — для объектов непроизводственного назначения;

-не требуется

Инв. № подл.	Подп. и дата	Взам. Инв. №					013-Р-АР	Лист
			Изм.	Колуч.	Лист	№ док.		


Схема кровли

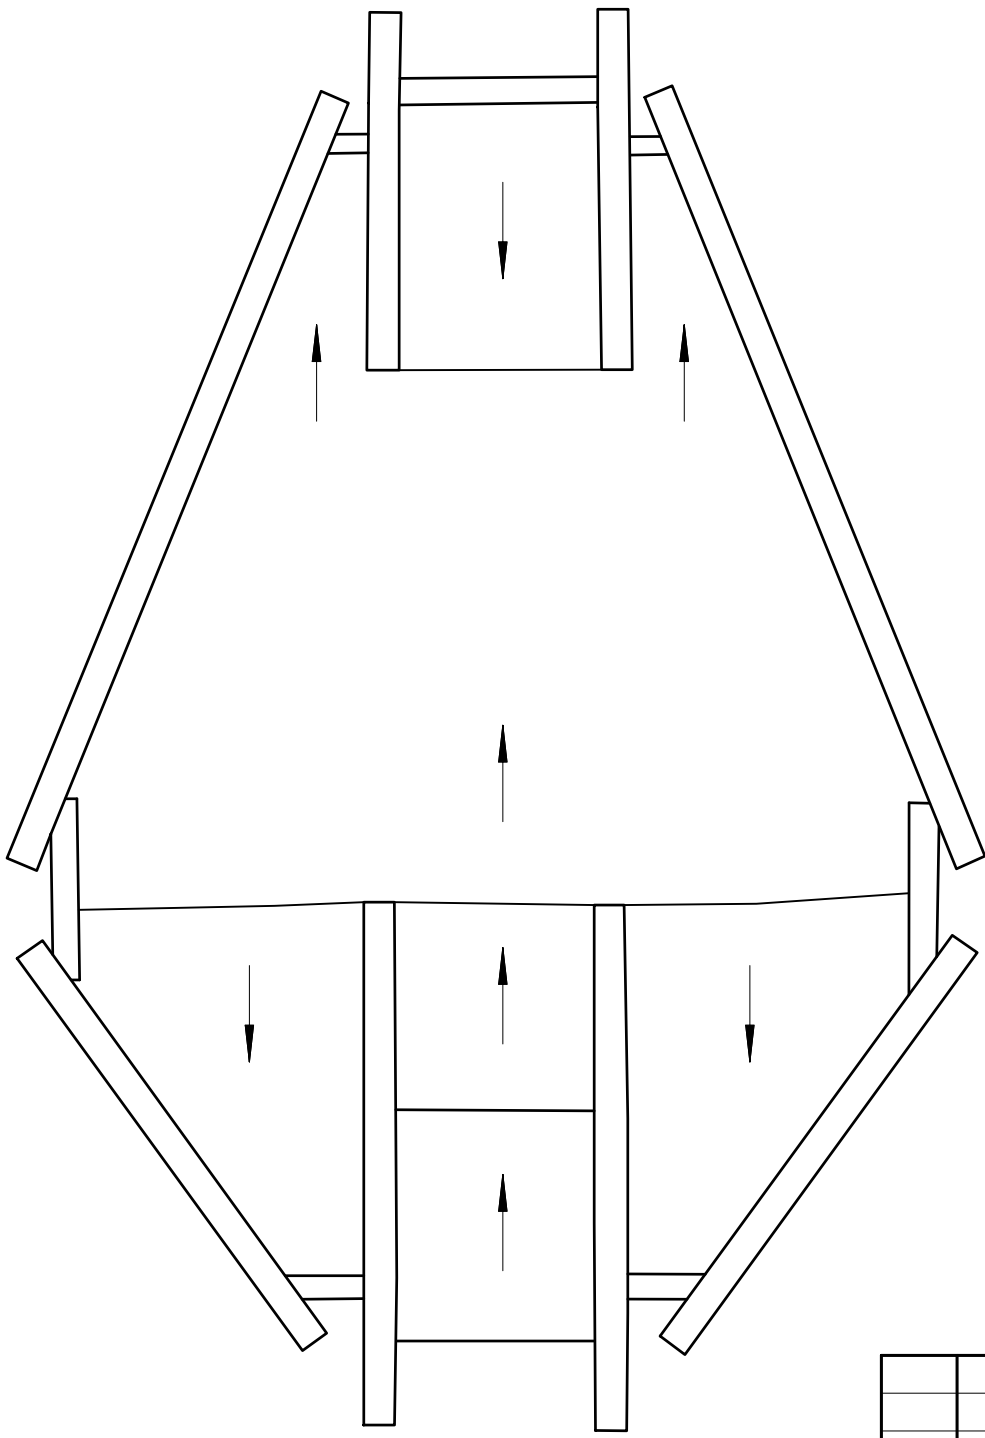

Инв. № подл.	Подп. и дата	Взам. инв. №	Согласовано	

						013-Р-АР			
						Капитальный ремонт фасада здания Похоронного дома, примыкающих элементов и администрации на Троекуровском кладбище по адресу : г.Москва, ул. Рябиновая д. 24, стр. 1, 2, 3			
Изм.	Кол.уч	Лист	№ док.	Подп.	Дата	Архитектурные решения Похоронный дом	Стадия	Лист	Листов
ГИП				Харин А.С.			П	1	
Разработал				Иванов А.Ф.		Схема кровли	ИП Шипов Вадим Витальевич		
Проверил				Мочалов Д.Н.					



План-схема здания М 1:200

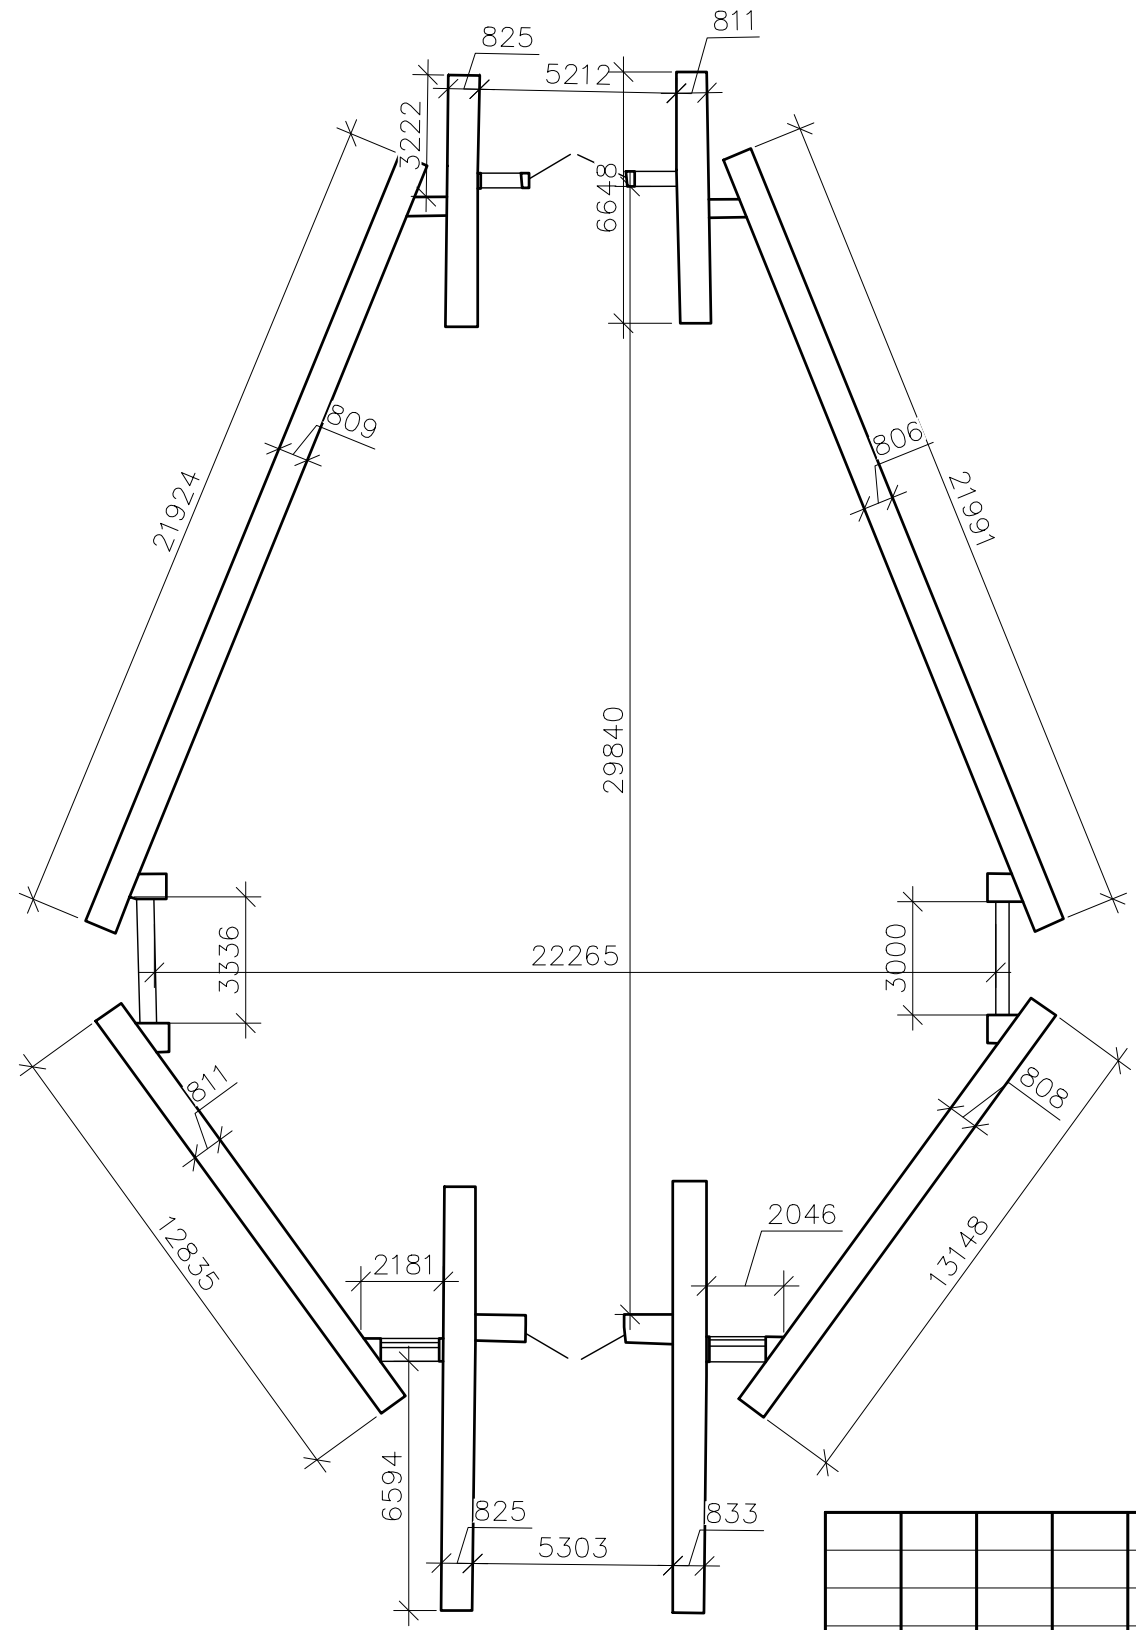



Согласовано				
Взам. инв. №				
Подп. и дата				
Инв. № подл.				



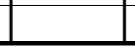
						013-Р-АР			
						Капитальный ремонт фасада здания Похоронного дома, примыкающих элементов и администрации на Троекуровском кладбище по адресу : г.Москва, ул. Рябиновая д. 24, стр. 1, 2, 3			
Изм.	Кол.уч	Лист	№ док.	Подп.	Дата	Архитектурные решения Похоронный дом	Стадия	Лист	Листов
ГИП				Харин А.С.			П	2	
Разработал				Иванов А.Ф.					
Проверил				Мочалов Д.Н.		Схема расположения строения	ИП Шипов Вадим Витальевич		

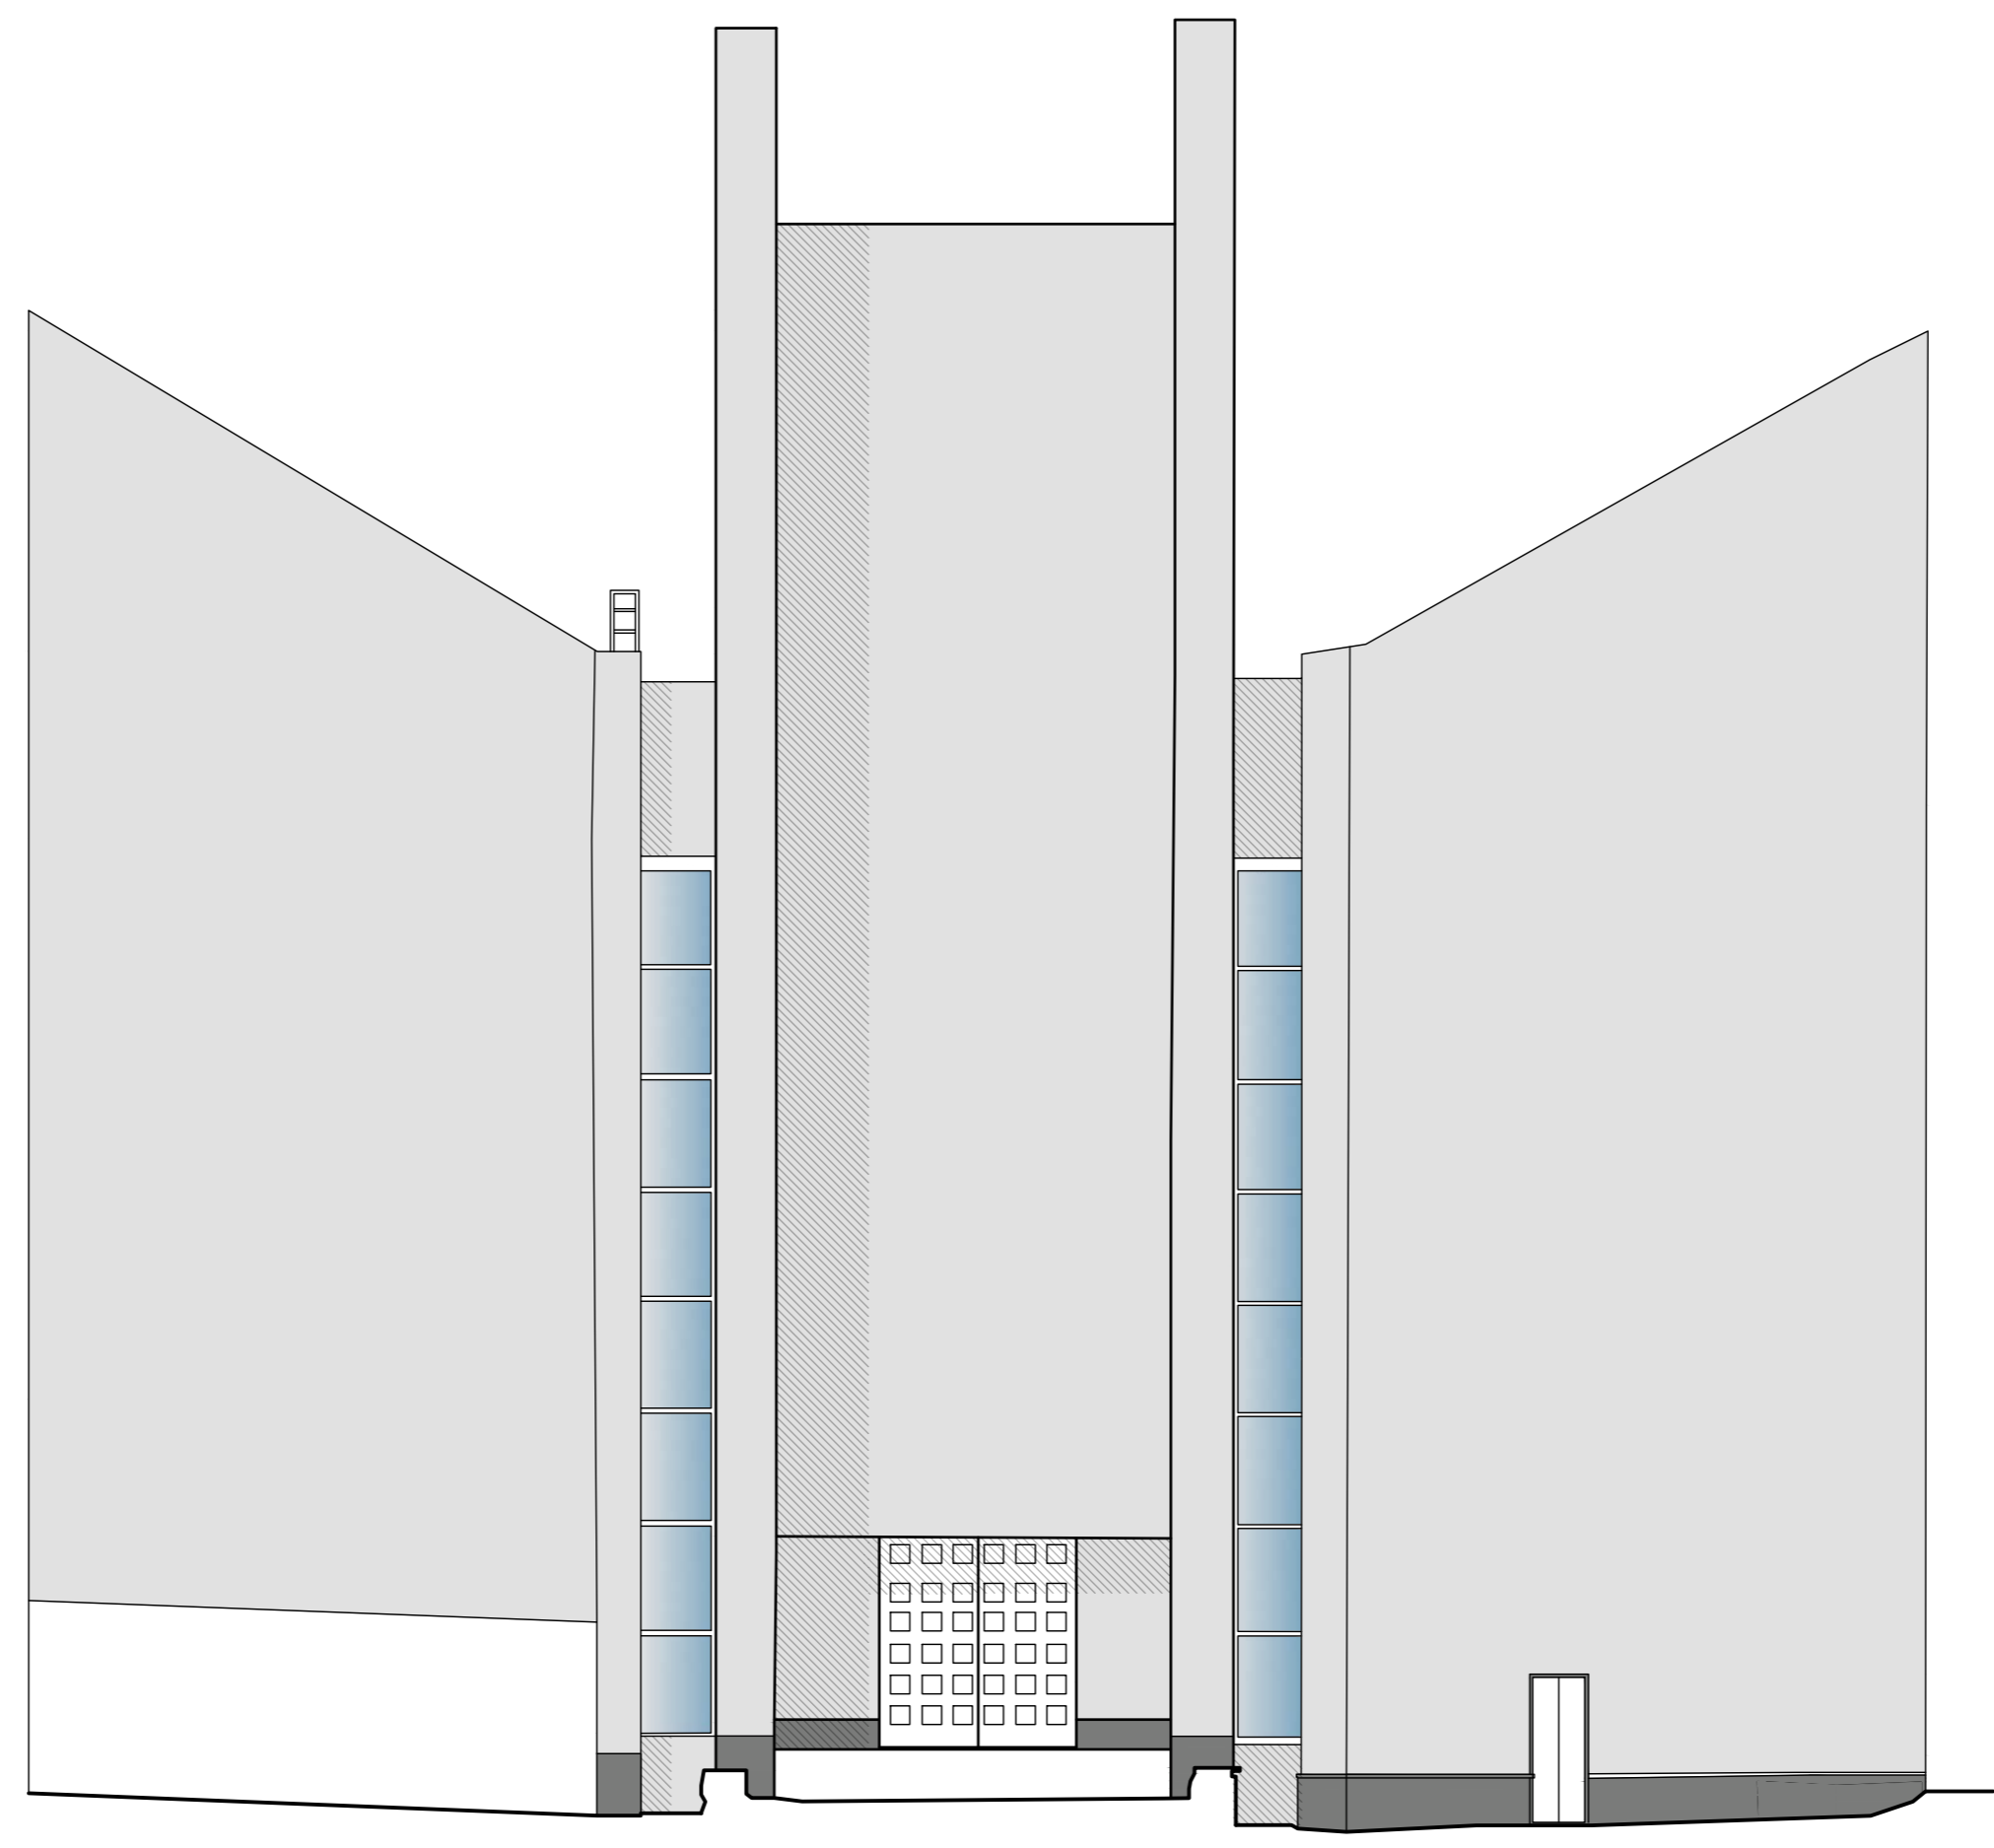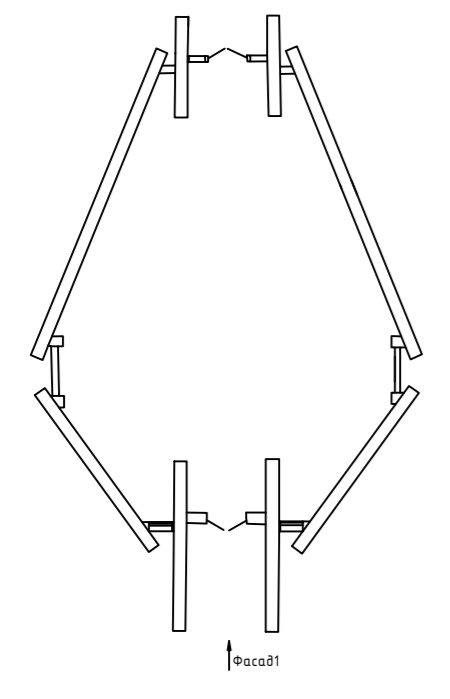Фасад 1 М 1:100




Условные обозначения:

-  - плиты известняк
-  - плиты гранит габбро-диабаз

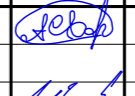
						013-Р-АР			
						Капитальный ремонт фасада здания Похоронного дома, примыкающих элементов и администрации на Троекуровском кладбище по адресу : г.Москва, ул. Рябиновая д. 24, стр. 1, 2, 3			
Изм.	Кол.ч	Лист	№ док.	Подп.	Дата	Архитектурные решения Похоронный дом	Стадия	Лист	Листов
ГИП		Харин А.С.					П	3	
Разработал	Иванов А.Ф.					Колористическое решение. Фасад 1	ИП Шипов Вадим Витальевич		
Проверил	Мачалов Д.Н.								

Согласовано
Взам. инв. №
Подл. и дата
Инв. № подл.

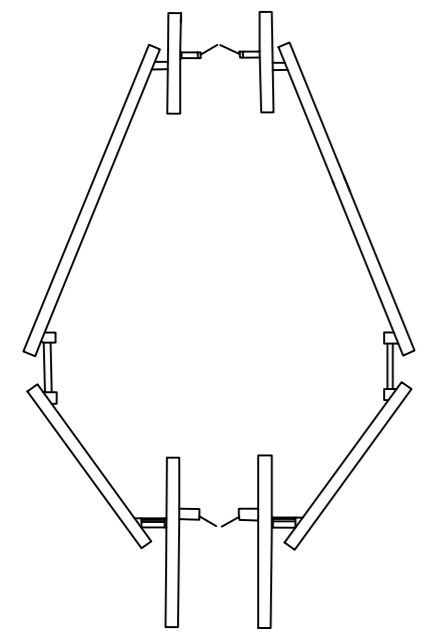




Фасад 2

Фасад 2 М 1:100

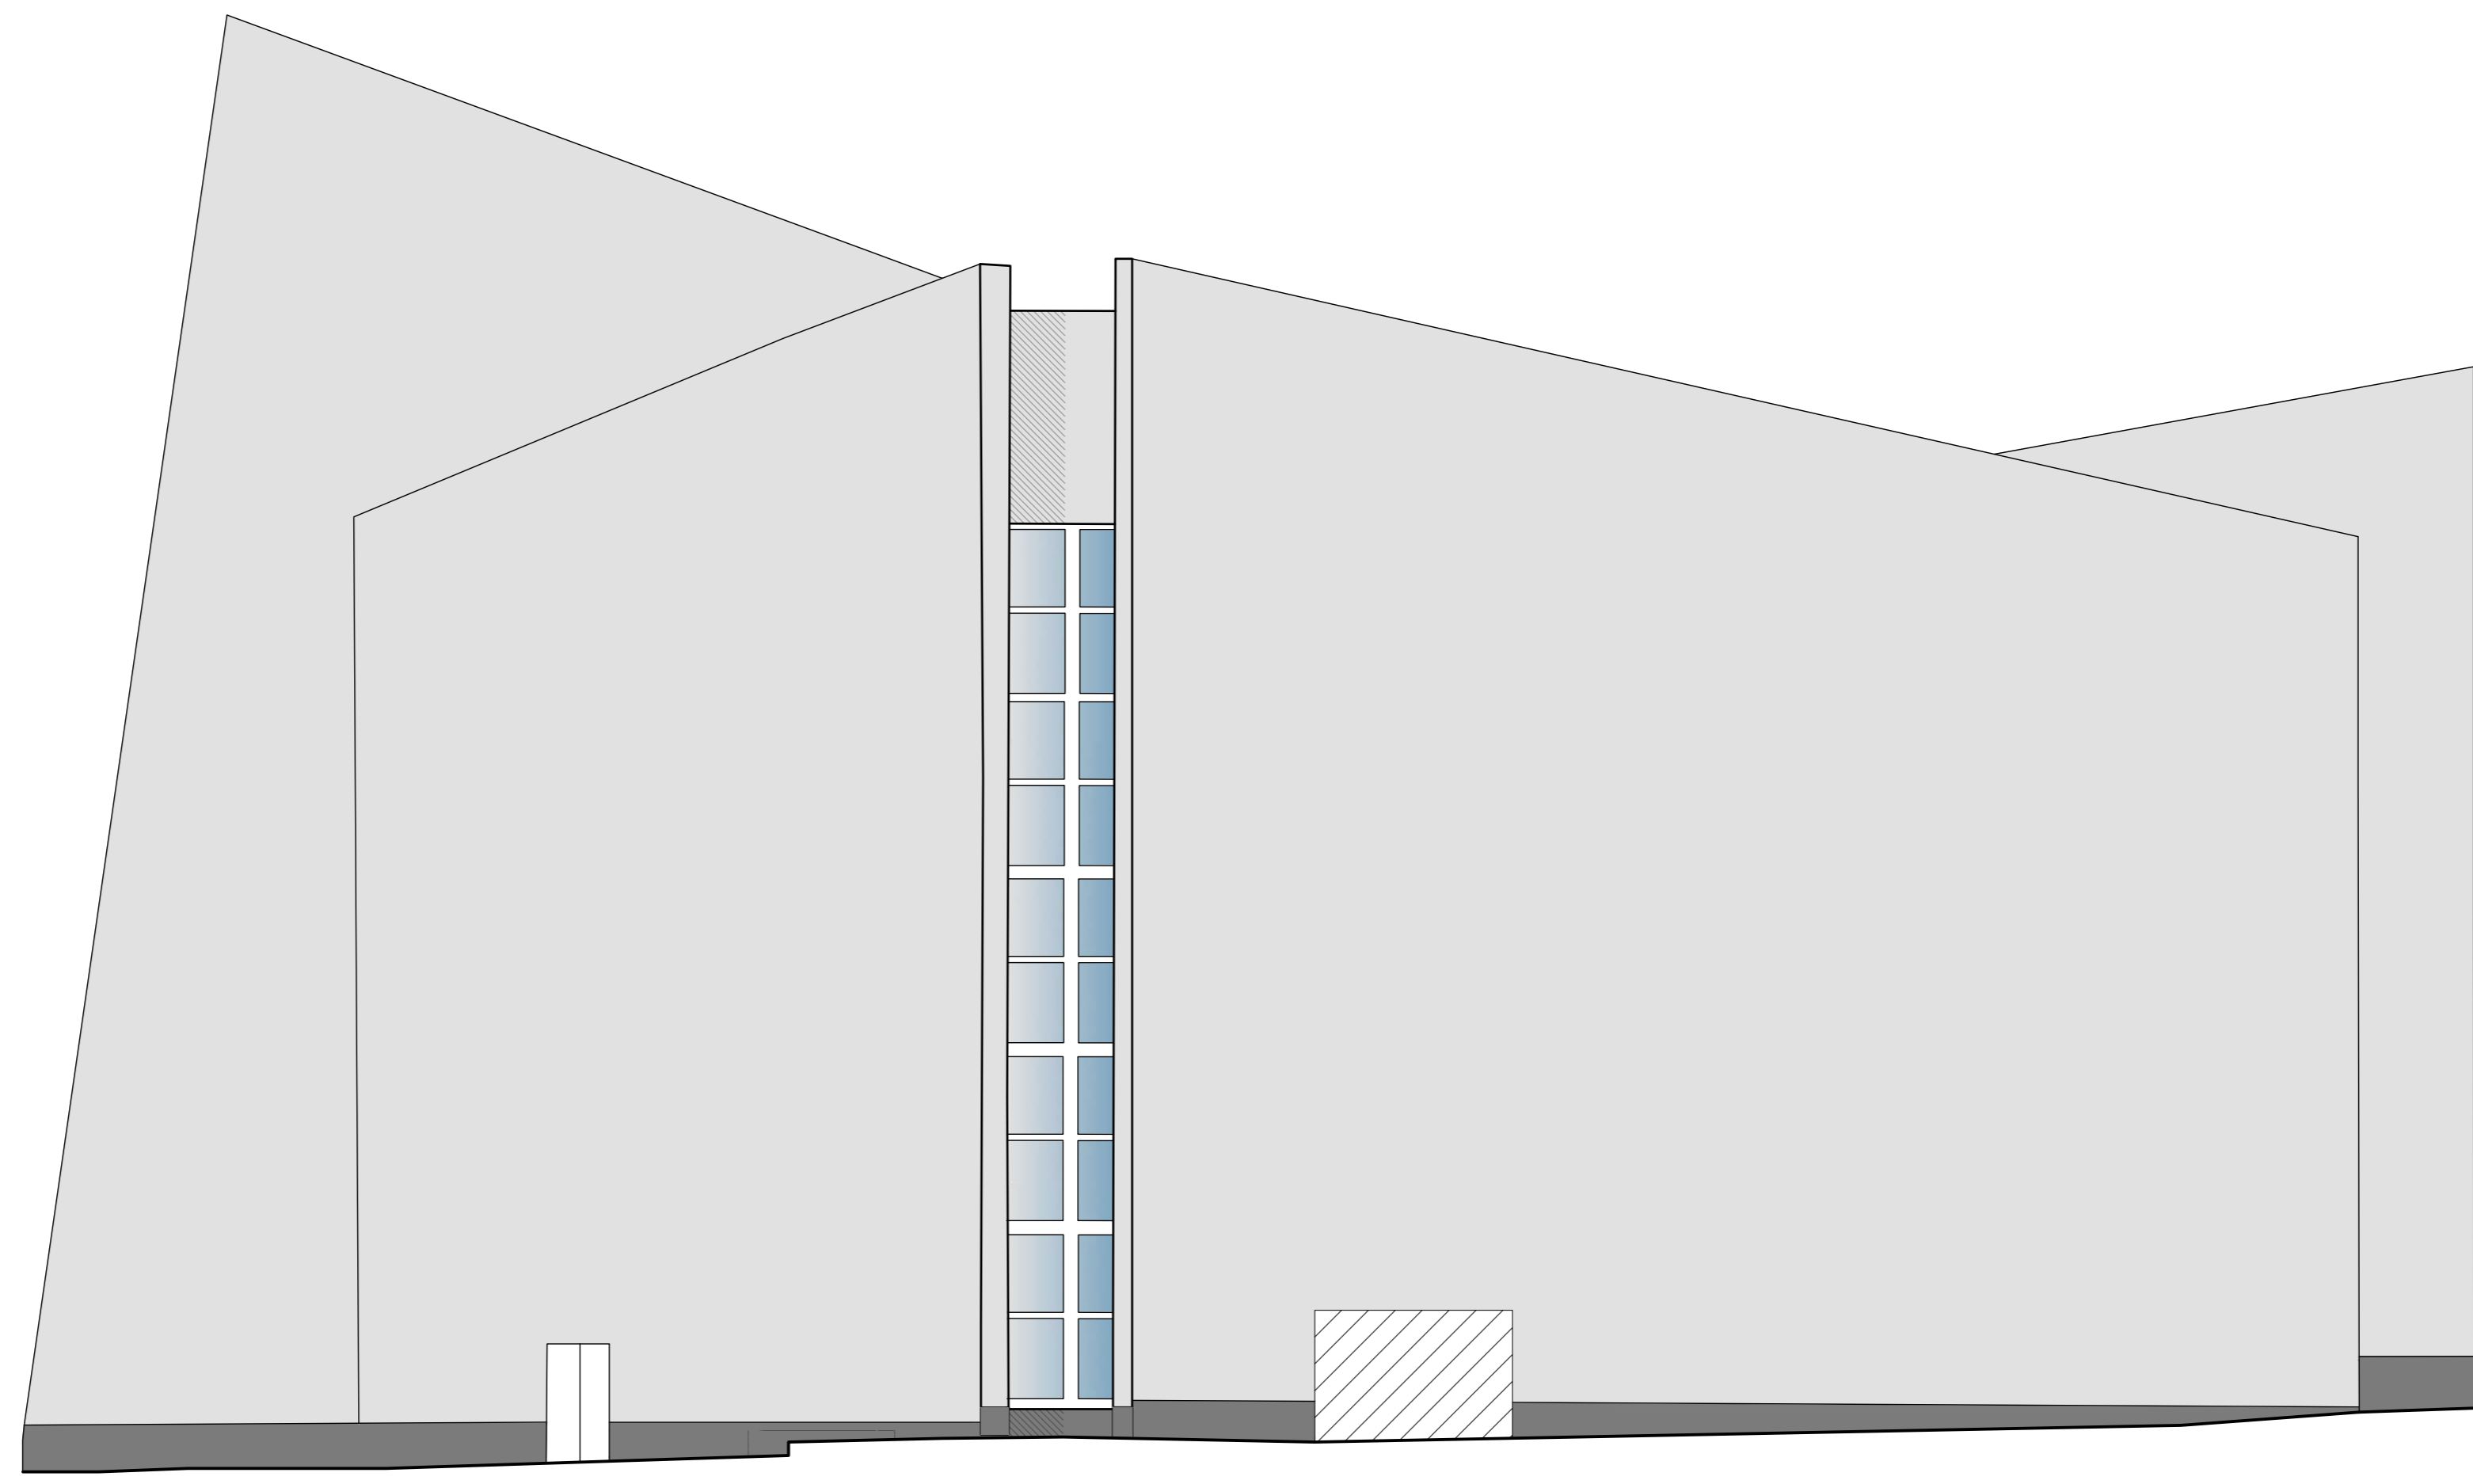


Условные обозначения:

-  - плиты известняк
-  -плиты гранит габбро-диабаз

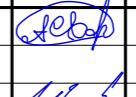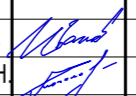							013-Р-АР		
							Капитальный ремонт фасада здания Похоронного дома, примыкающих элементов и администрации на Троекуровском кладбище по адресу : г.Москва, ул. Рябиновая д. 24, стр. 1, 2, 3		
Изм.	Кол.уч.	Лист	№ док.	Подп.	Дата				
ГИП		Харин А.С.				Архитектурные решения Похоронный дом			
Разработал	Иванов А.Ф.					Стадия	Лист	Листов	
Проверил	Мачалов Д.Н.					П	4		
							Колористическое решение. Фасад 2		ИП Шипов Вадим Витальевич

Согласовано
Взам. инв. №
Подл. и дата
Инв. № подл.

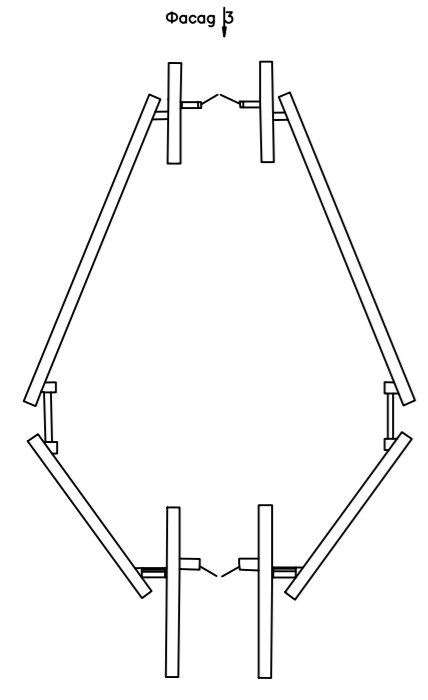






Фасад 3 М 1:100





Инв. № подл. Подл. и дата Взам. инв. № Согласовано

Условные обозначения:

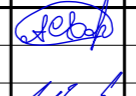-  - плиты известняк
-  -плиты гранит габбро-диабаз



						013-Р-АР		
						Капитальный ремонт фасада здания Похоронного дома, примыкающих элементов и администрации на Троекуровском кладбище по адресу : г.Москва, ул. Рябиновая д. 24, стр. 1, 2, 3		
Изм.	Кол.ч/лист	№ док.	Подп.	Дата				
ГИП	Харин А.С.				Архитектурные решения Похоронный дом	Стадия	Лист	Листов
Разработал	Иванов А.Ф.					П	5	
Проверил	Мачалов Д.Н.				Колористическое решение. Фасад 3	ИП Шипов Вадим Витальевич		

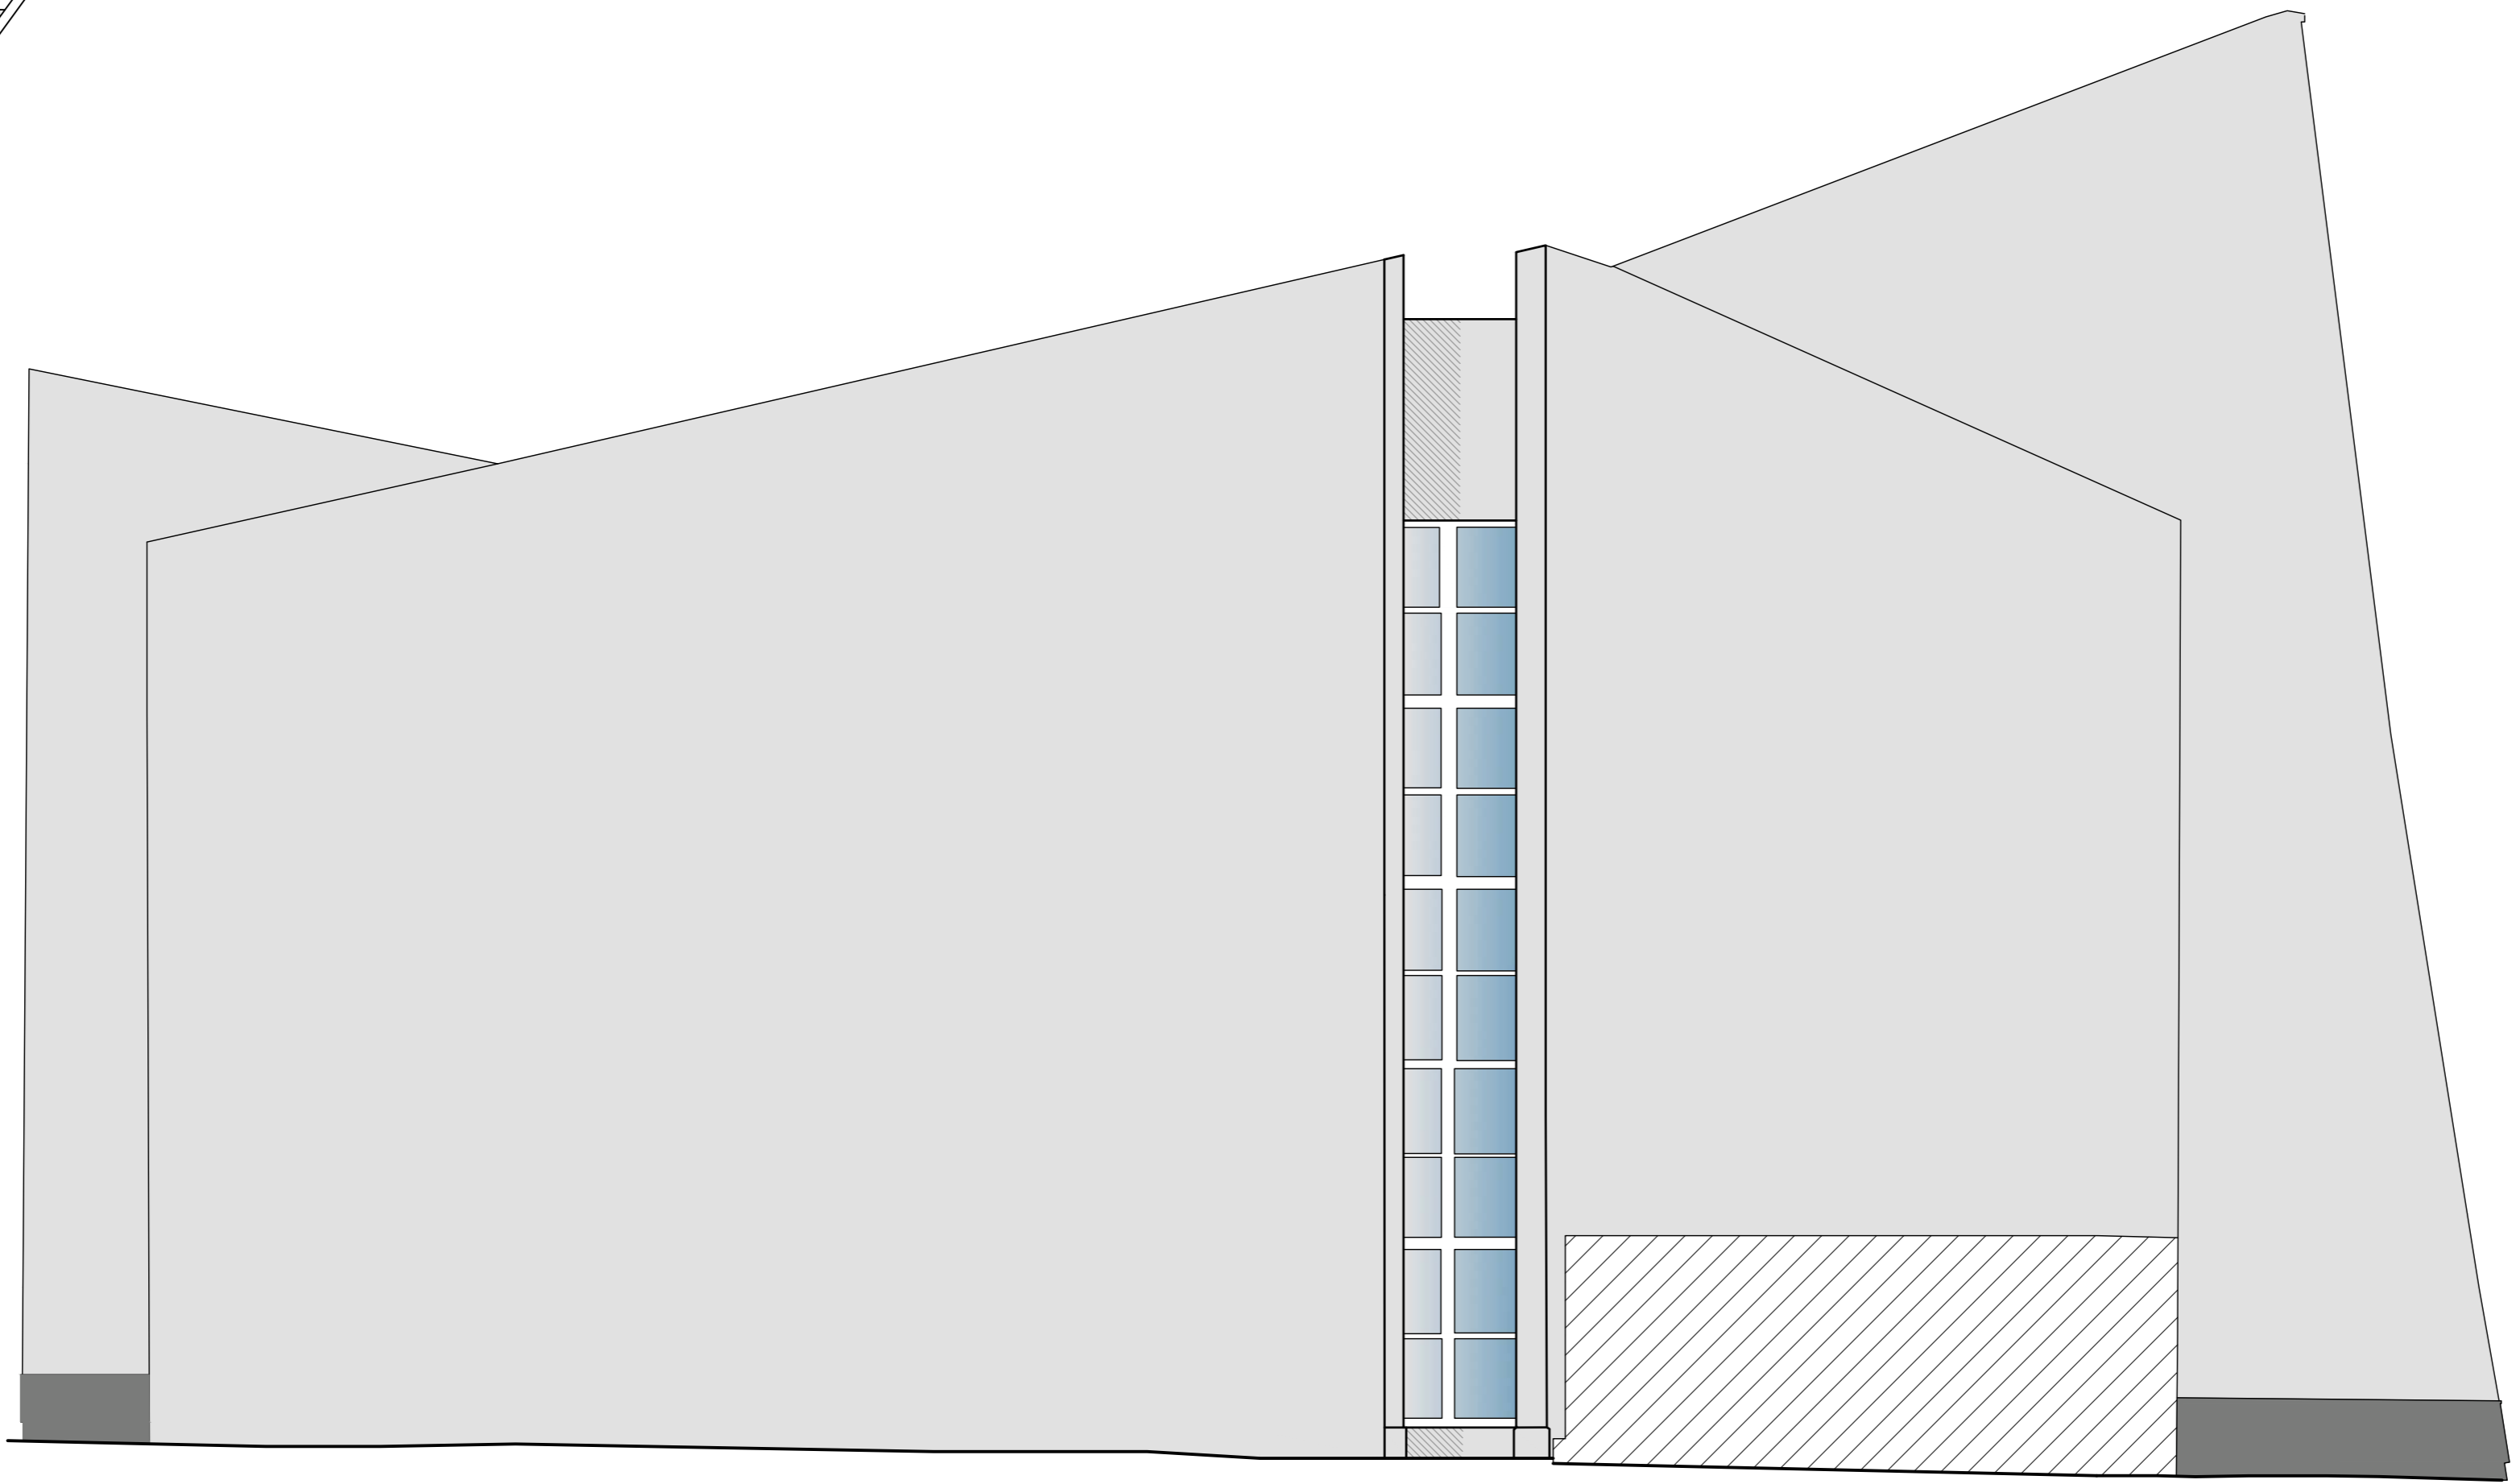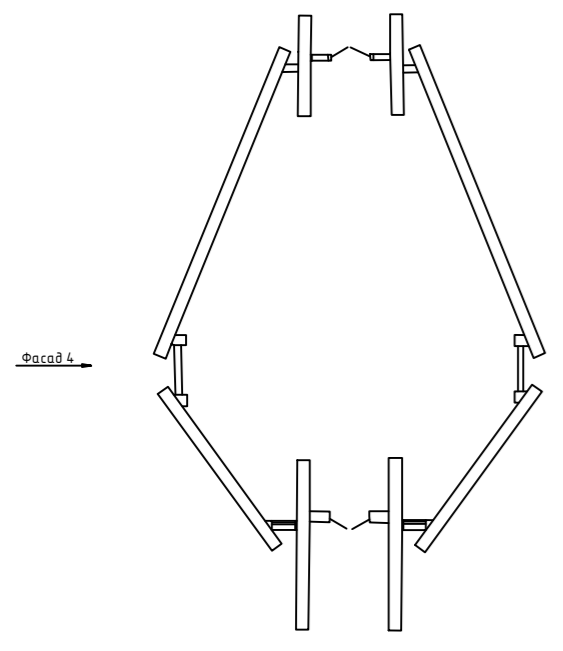

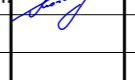
Фасад 4 М 1:100




Инв. № подл. Подл. и дата Взам. инв. № Согласовано


Условные обозначения:

-  - плиты известняк
-  -плиты гранит габбро-диабаз

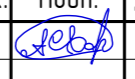
						013-Р-АР			
						Капитальный ремонт фасада здания Похоронного дома, примыкающих элементов и администрации на Троекуровском кладбище по адресу : г.Москва, ул. Рябиновая д. 24, стр. 1, 2, 3			
Изм.	Кол.ч	Лист	№ док.	Подп.	Дата	Архитектурные решения Похоронный дом	Стадия	Лист	Листов
ГИП		Харин А.С.					П	6	
Разработал	Иванов А.Ф.					Колористическое решение. Фасад 4	ИП Шипов Вадим Витальевич		
Проверил	Мочалов Д.Н.								

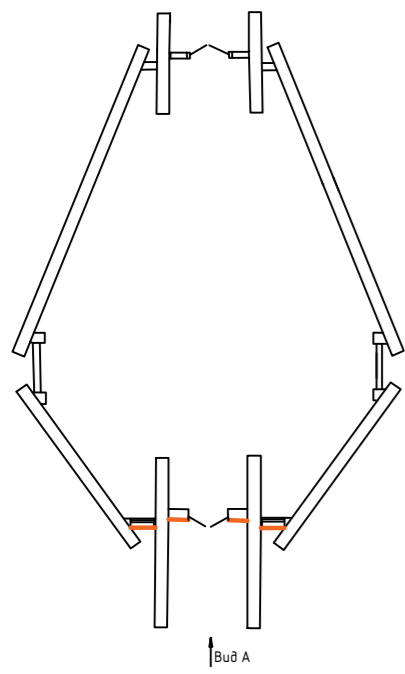


Вид А М 1:100

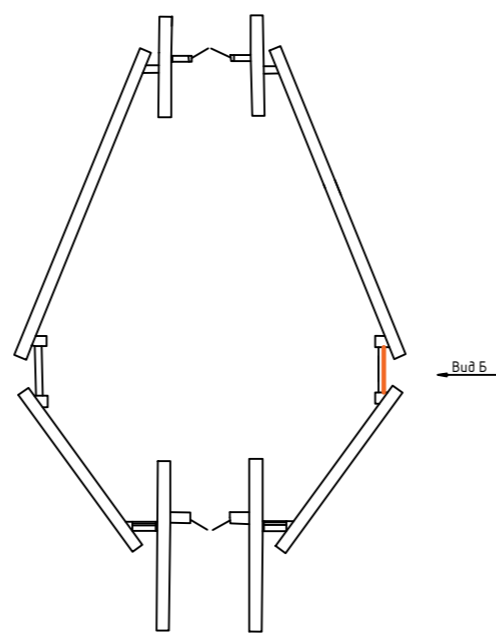





Вид Б М 1:100

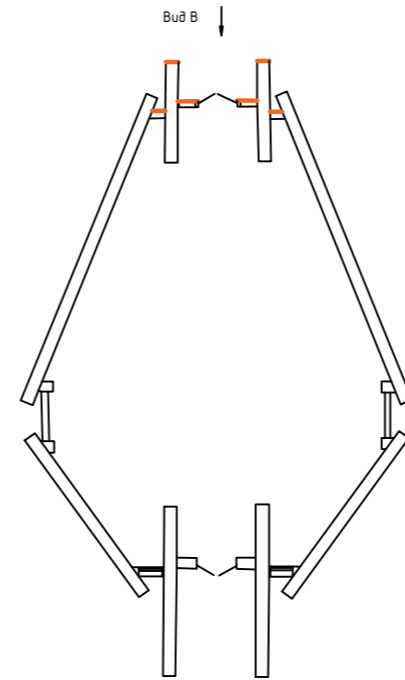

Вид В М 1:100

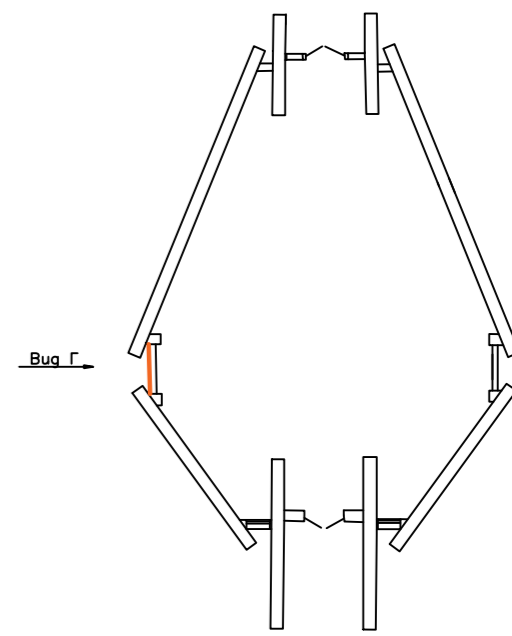


Вид Г М 1:100

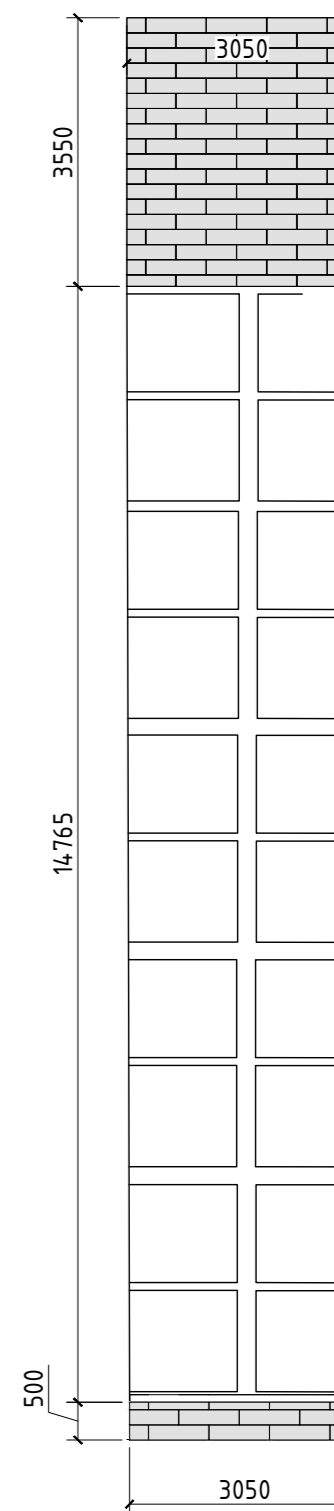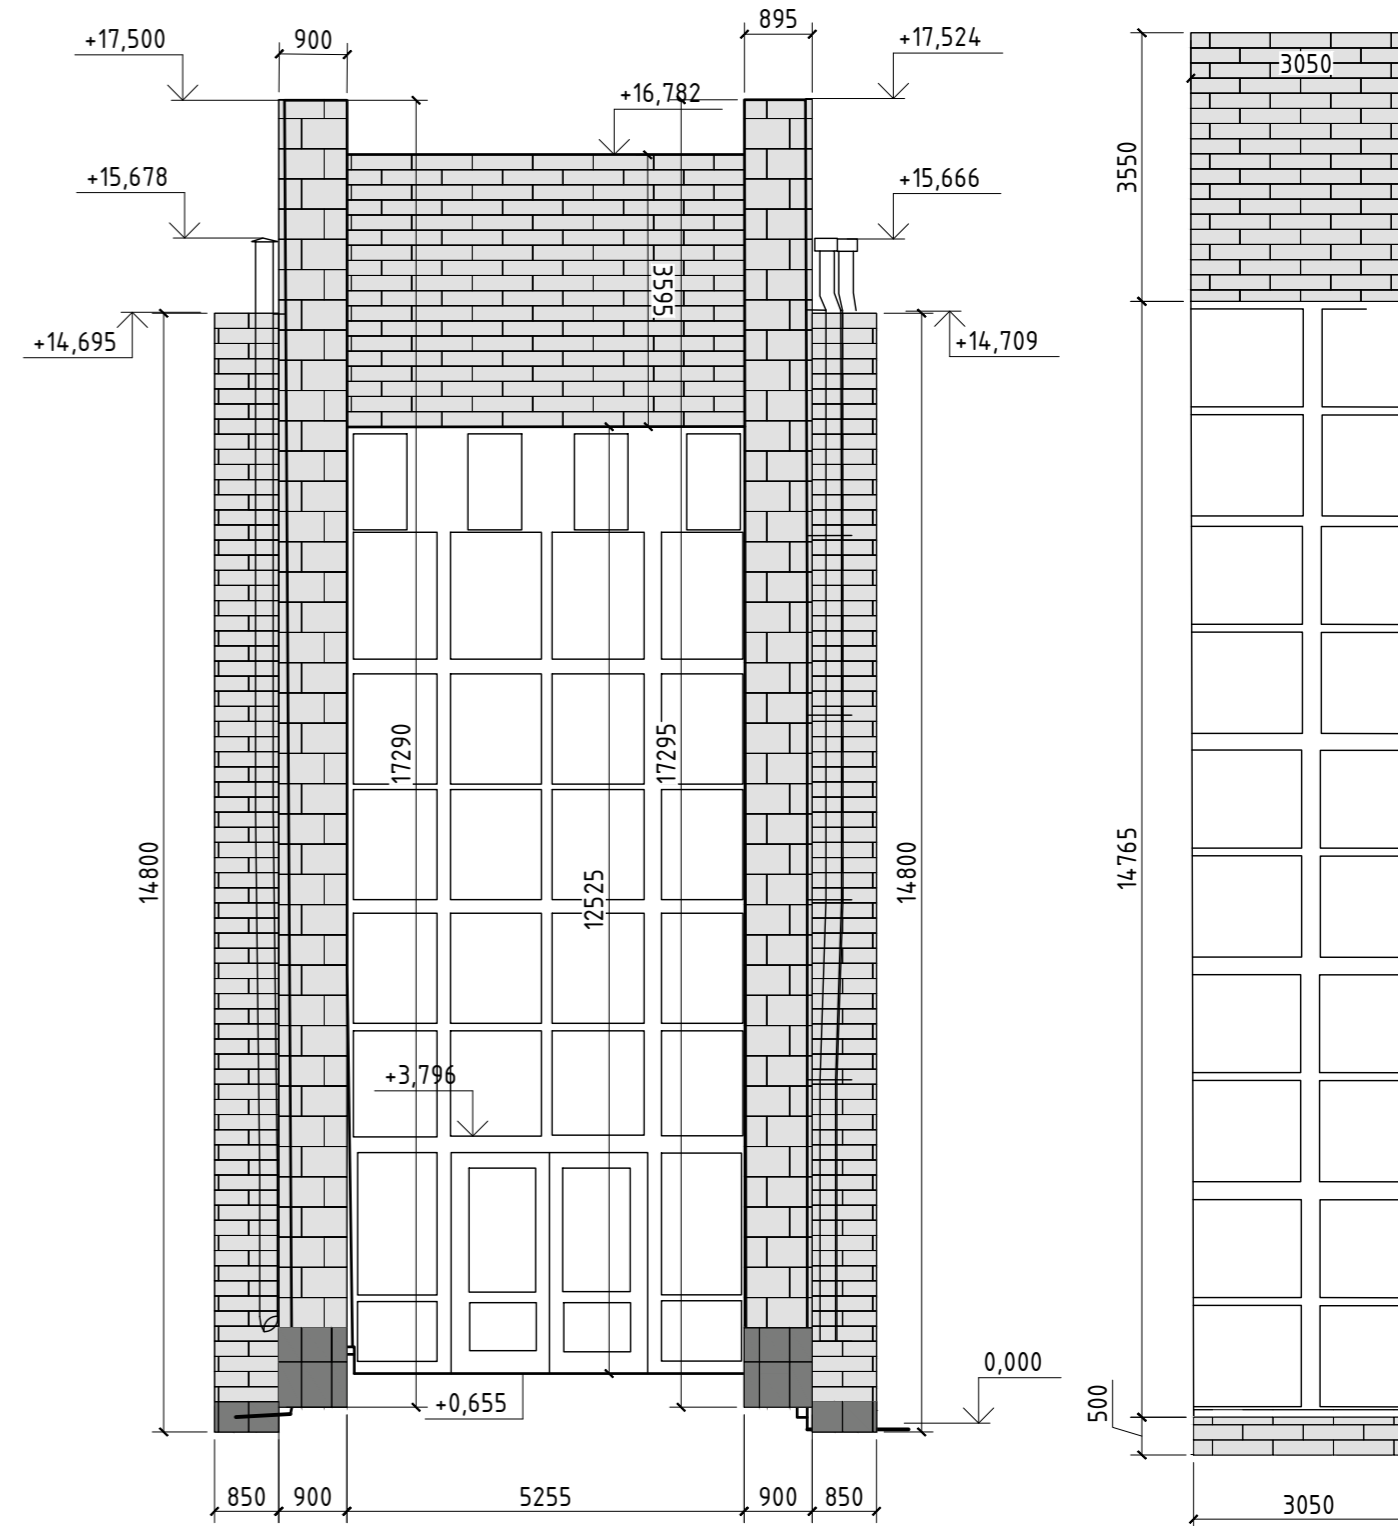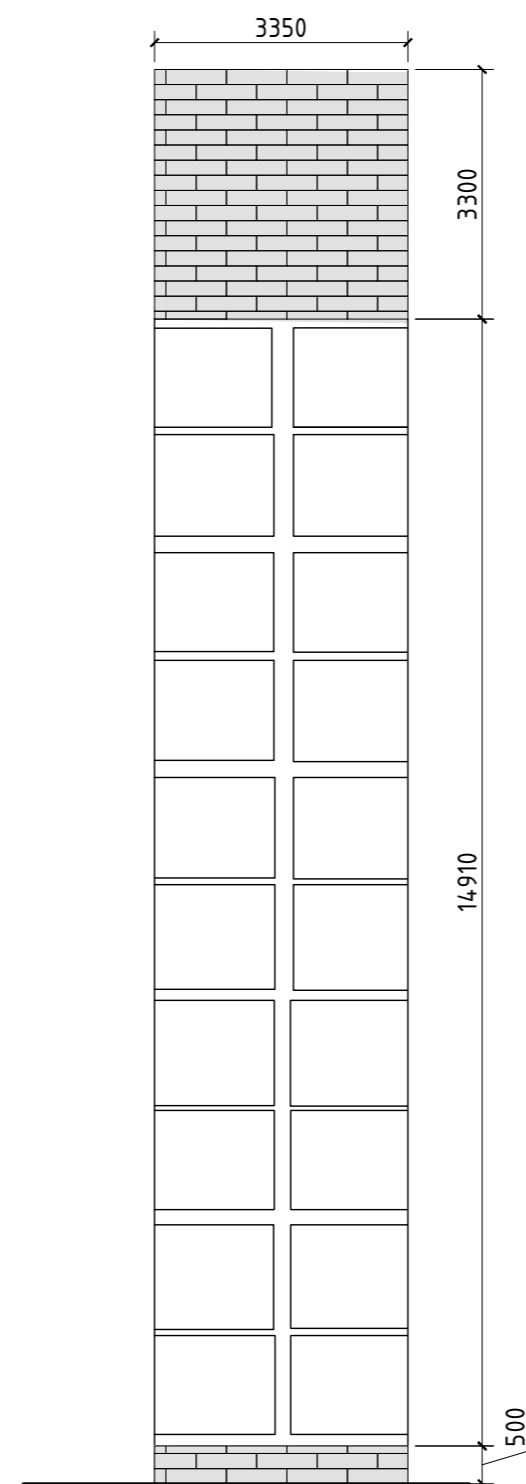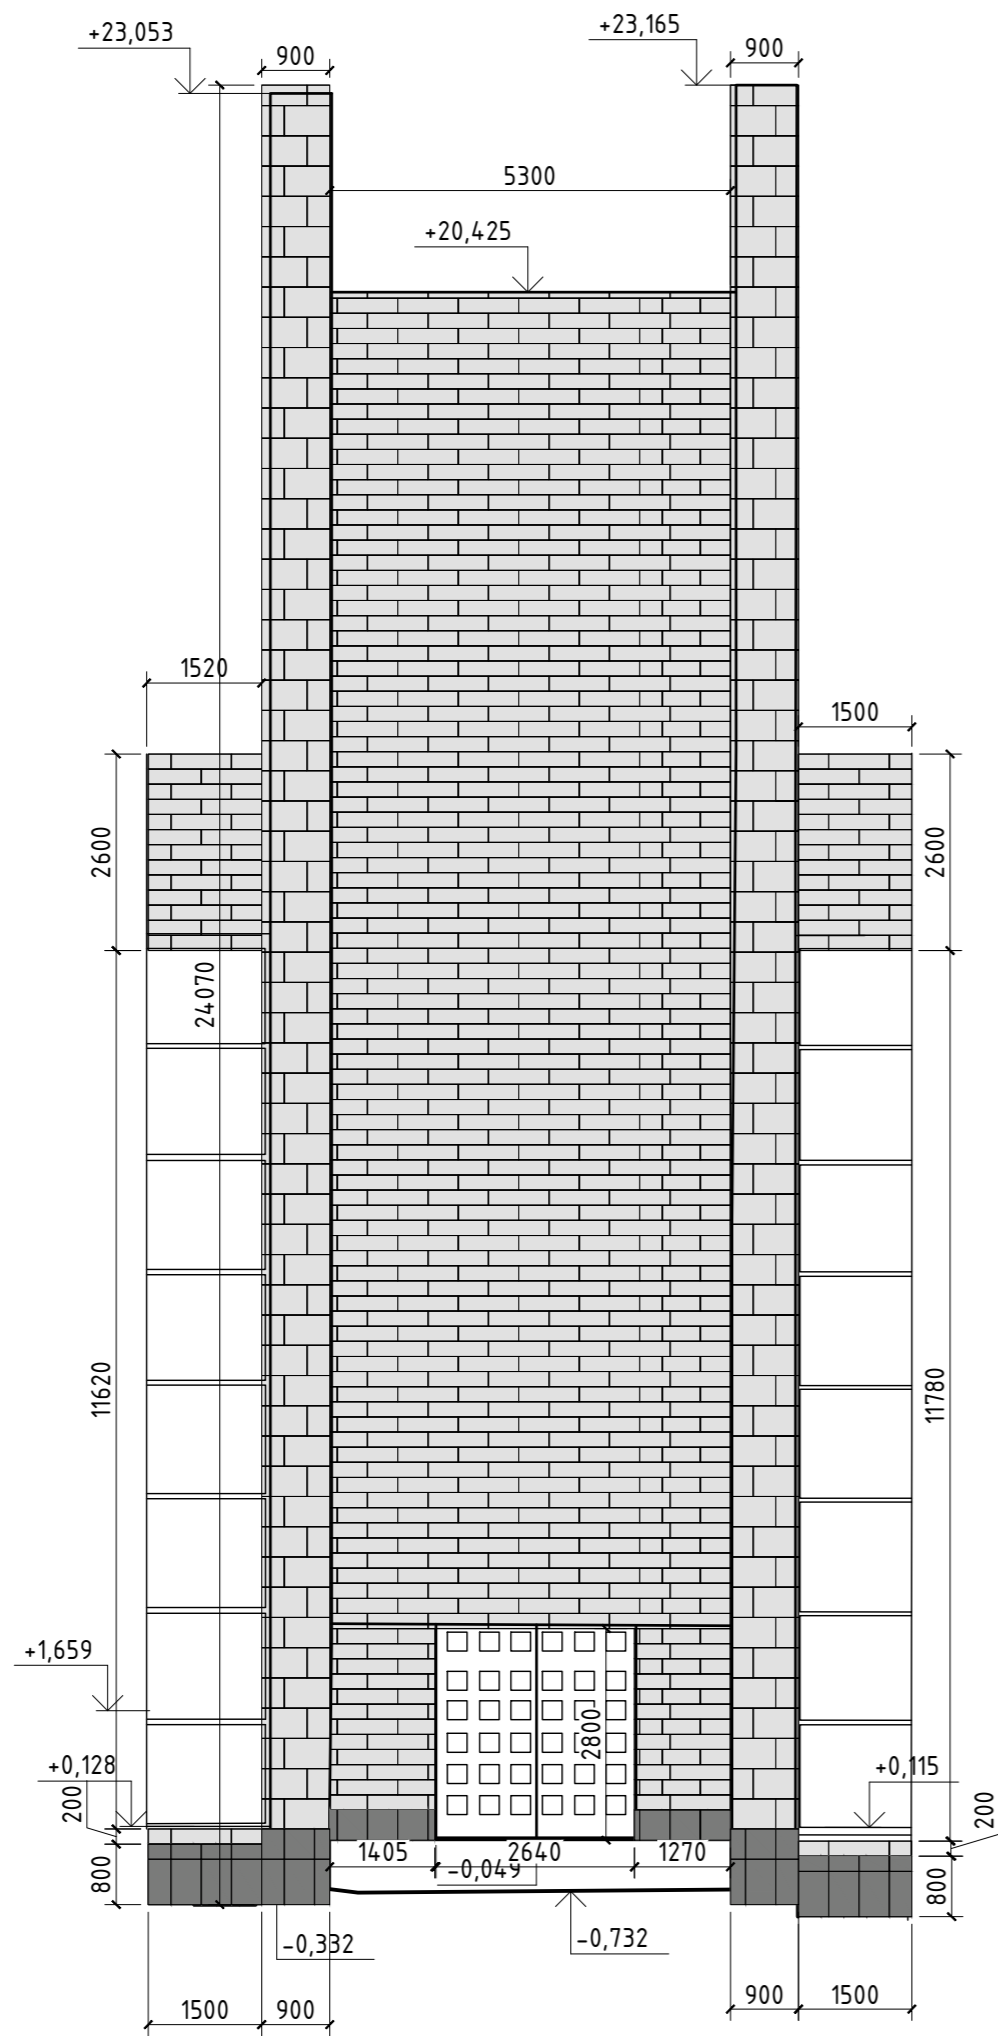


Согласовано
Взам. инв. №
Подп. и дата
Инв. № подл.

					013-Р-АР			
					Капитальный ремонт фасада здания Похоронного дома, примыкающих элементов и администрации на Троекуровском кладбище по адресу : г.Москва, ул. Рябиновая д. 24, стр. 1, 2, 3			
Изм.	Кол.ч/лист	№ док.	Подп.	Дата	Архитектурные решения	Стадия	Лист	Листов
ГИП	Харин А.С.		<i>Харин</i>			П	7	
Разработал	Иванов А.Ф.		<i>Иванов</i>		Колористическое решение. Вид А-Г	ИП Шипов Вадим Витальевич		
Проверил	Мочалов Д.Н.		<i>Мочалов</i>					

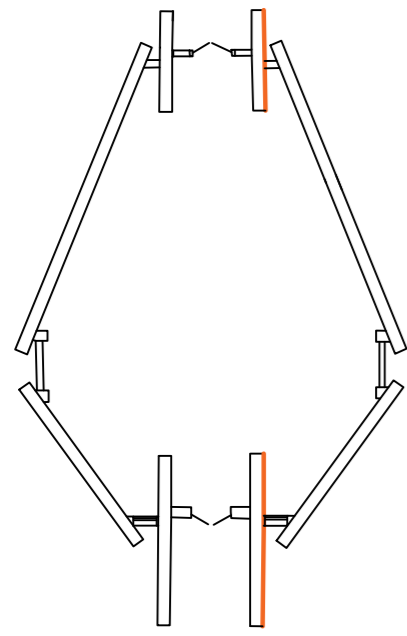


Вид Д

Вид Д М 1:100

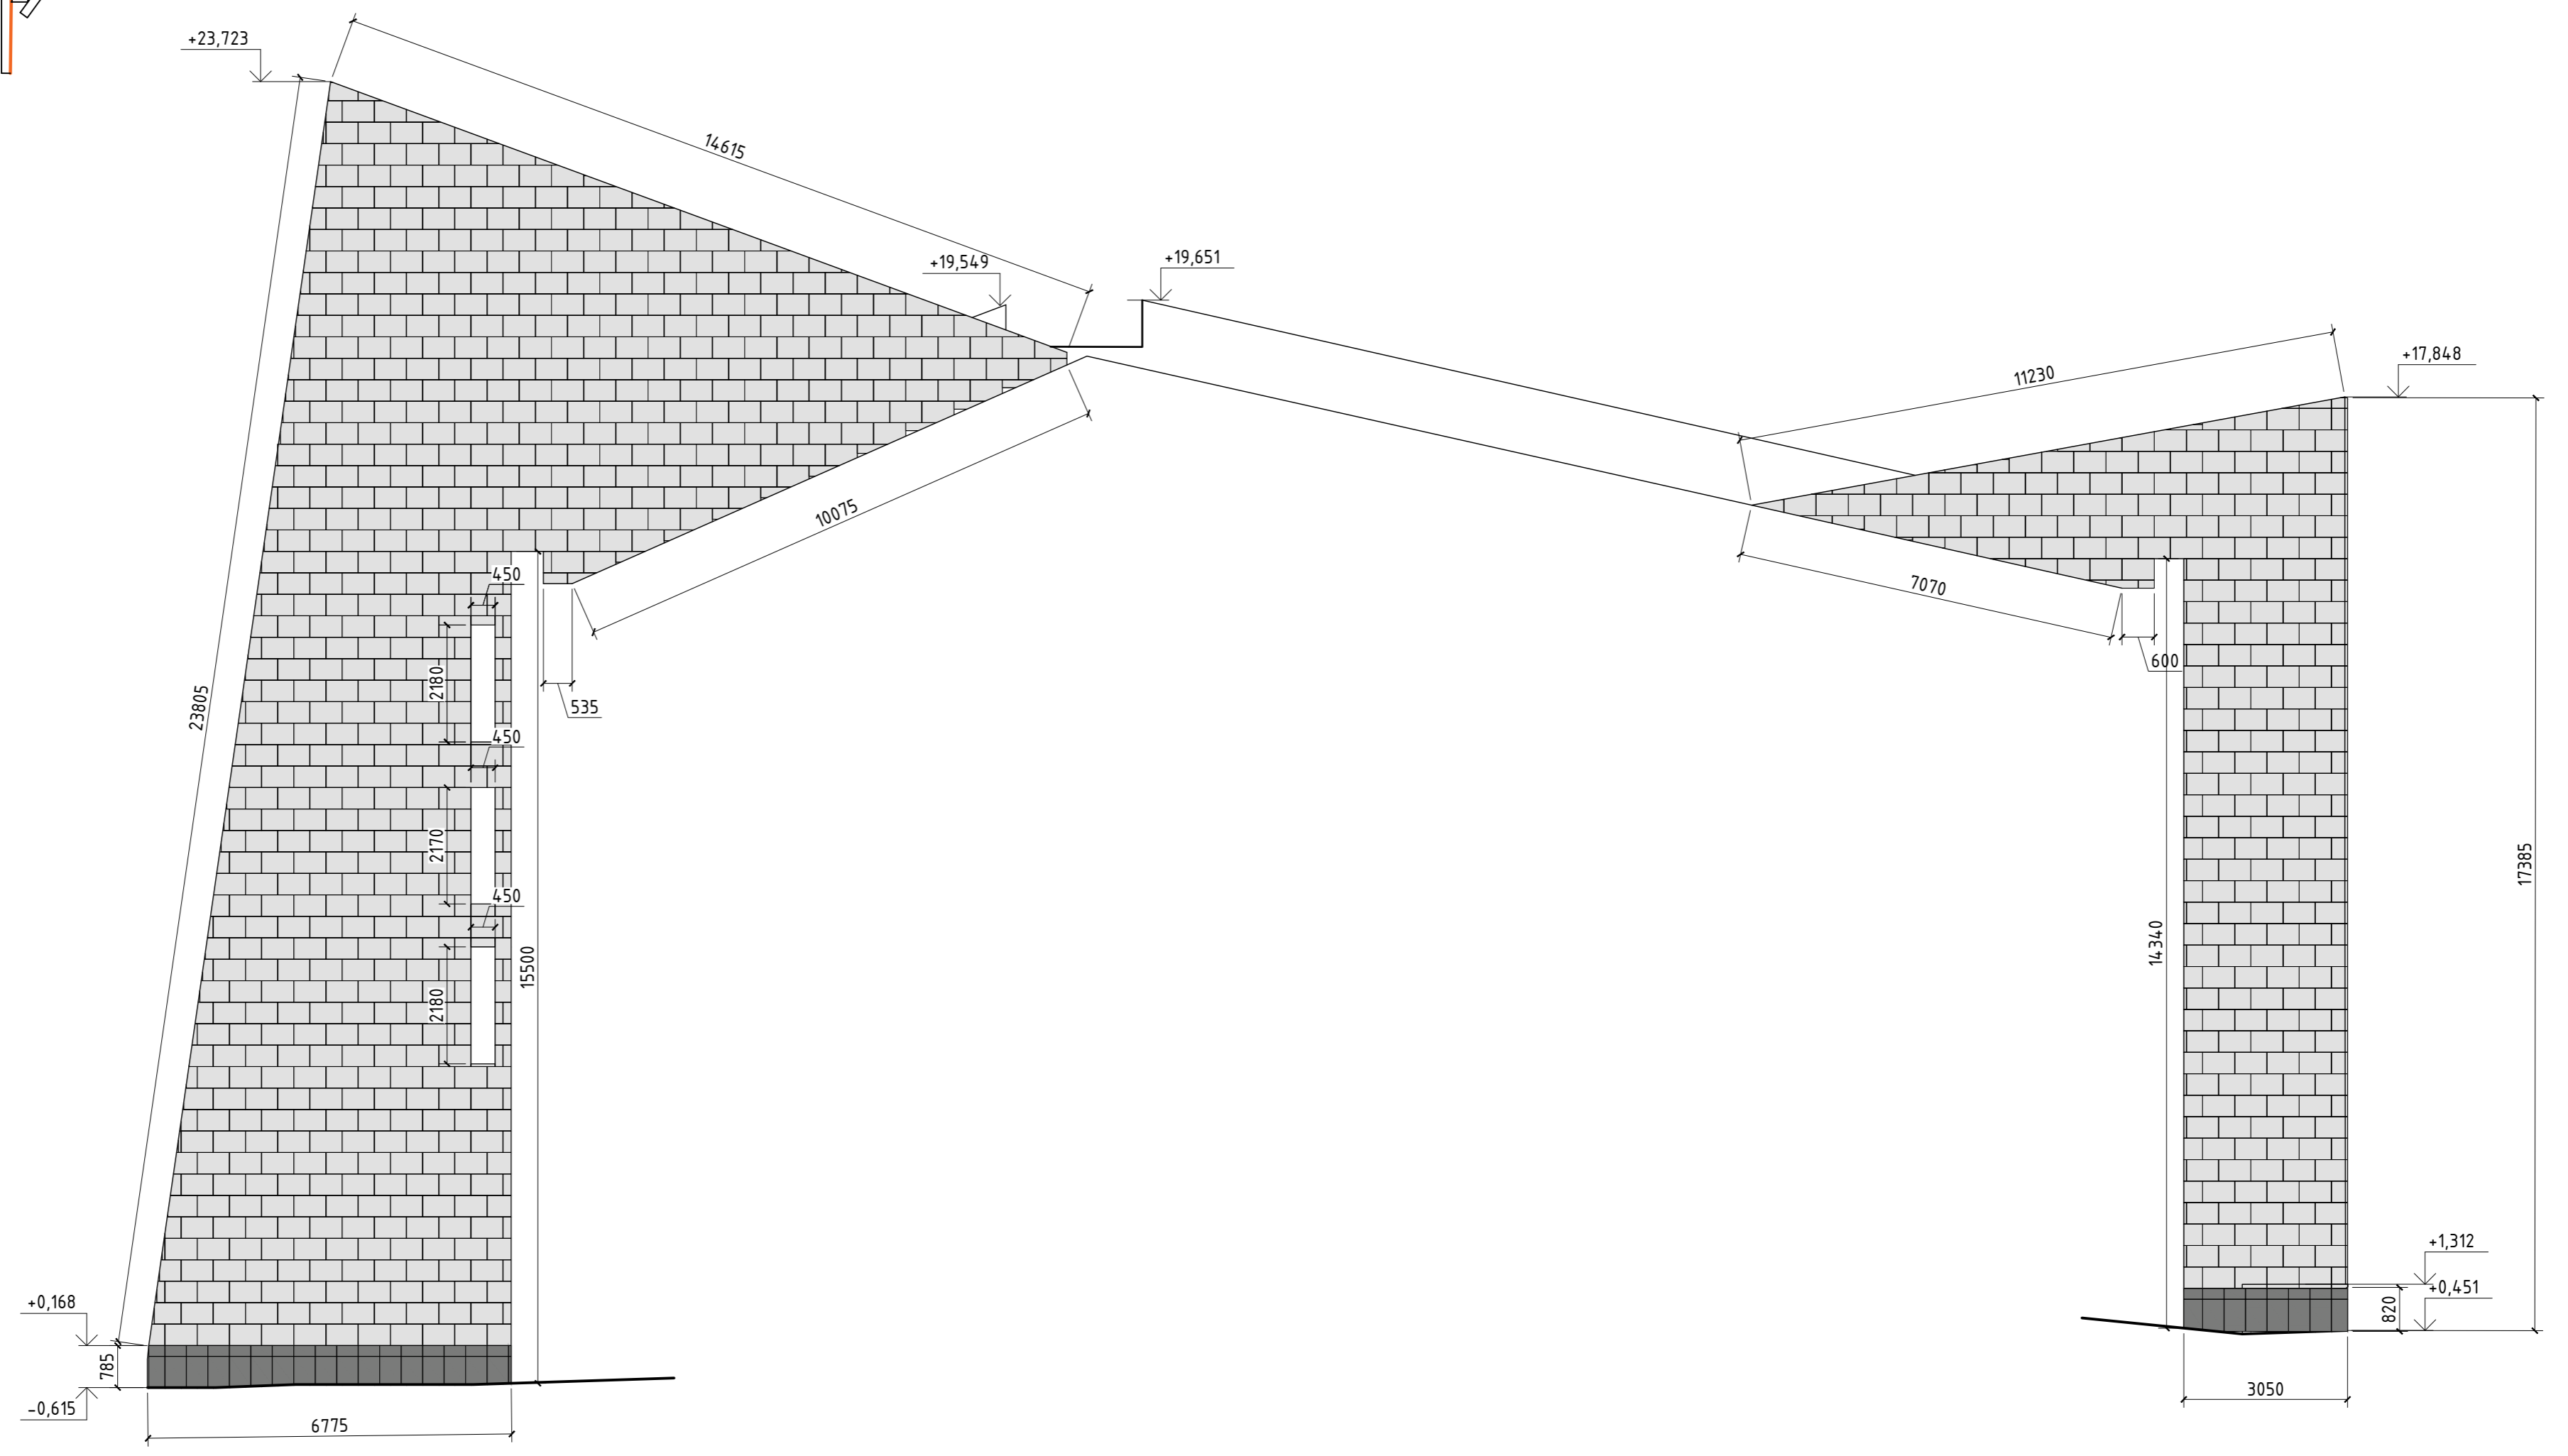


Согласовано
Взам. инв. №
Подл. и дата
Инв. № подл.

						013-Р-АР		
						Капитальный ремонт фасада здания Похоронного дома, примыкающих элементов и администрации на Троекуровском кладбище по адресу : г.Москва, ул. Рябиновая д. 24, стр. 1, 2, 3		
Изм.	Кол.ч/лист	№ док.	Подп.	Дата				
ГИП	Харин А.С.		<i>Харин</i>		Архитектурные решения	Стадия	Лист	Листов
Разработал	Иванов А.Ф.		<i>Иванов</i>		п	8		
Проверил	Мочалов Д.Н.		<i>Мочалов</i>		Вид Д	ИП Шипов Вадим Витальевич		

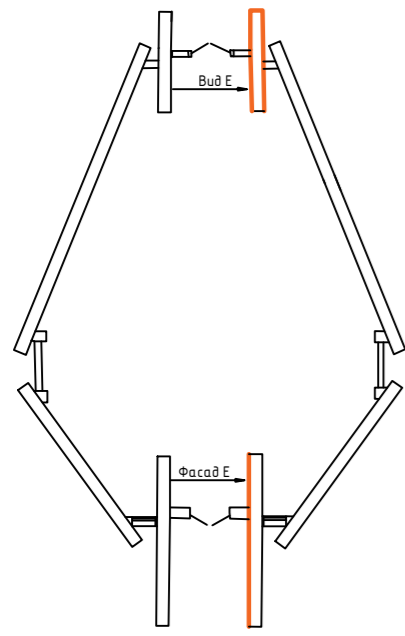


Фасад Е М 1:100

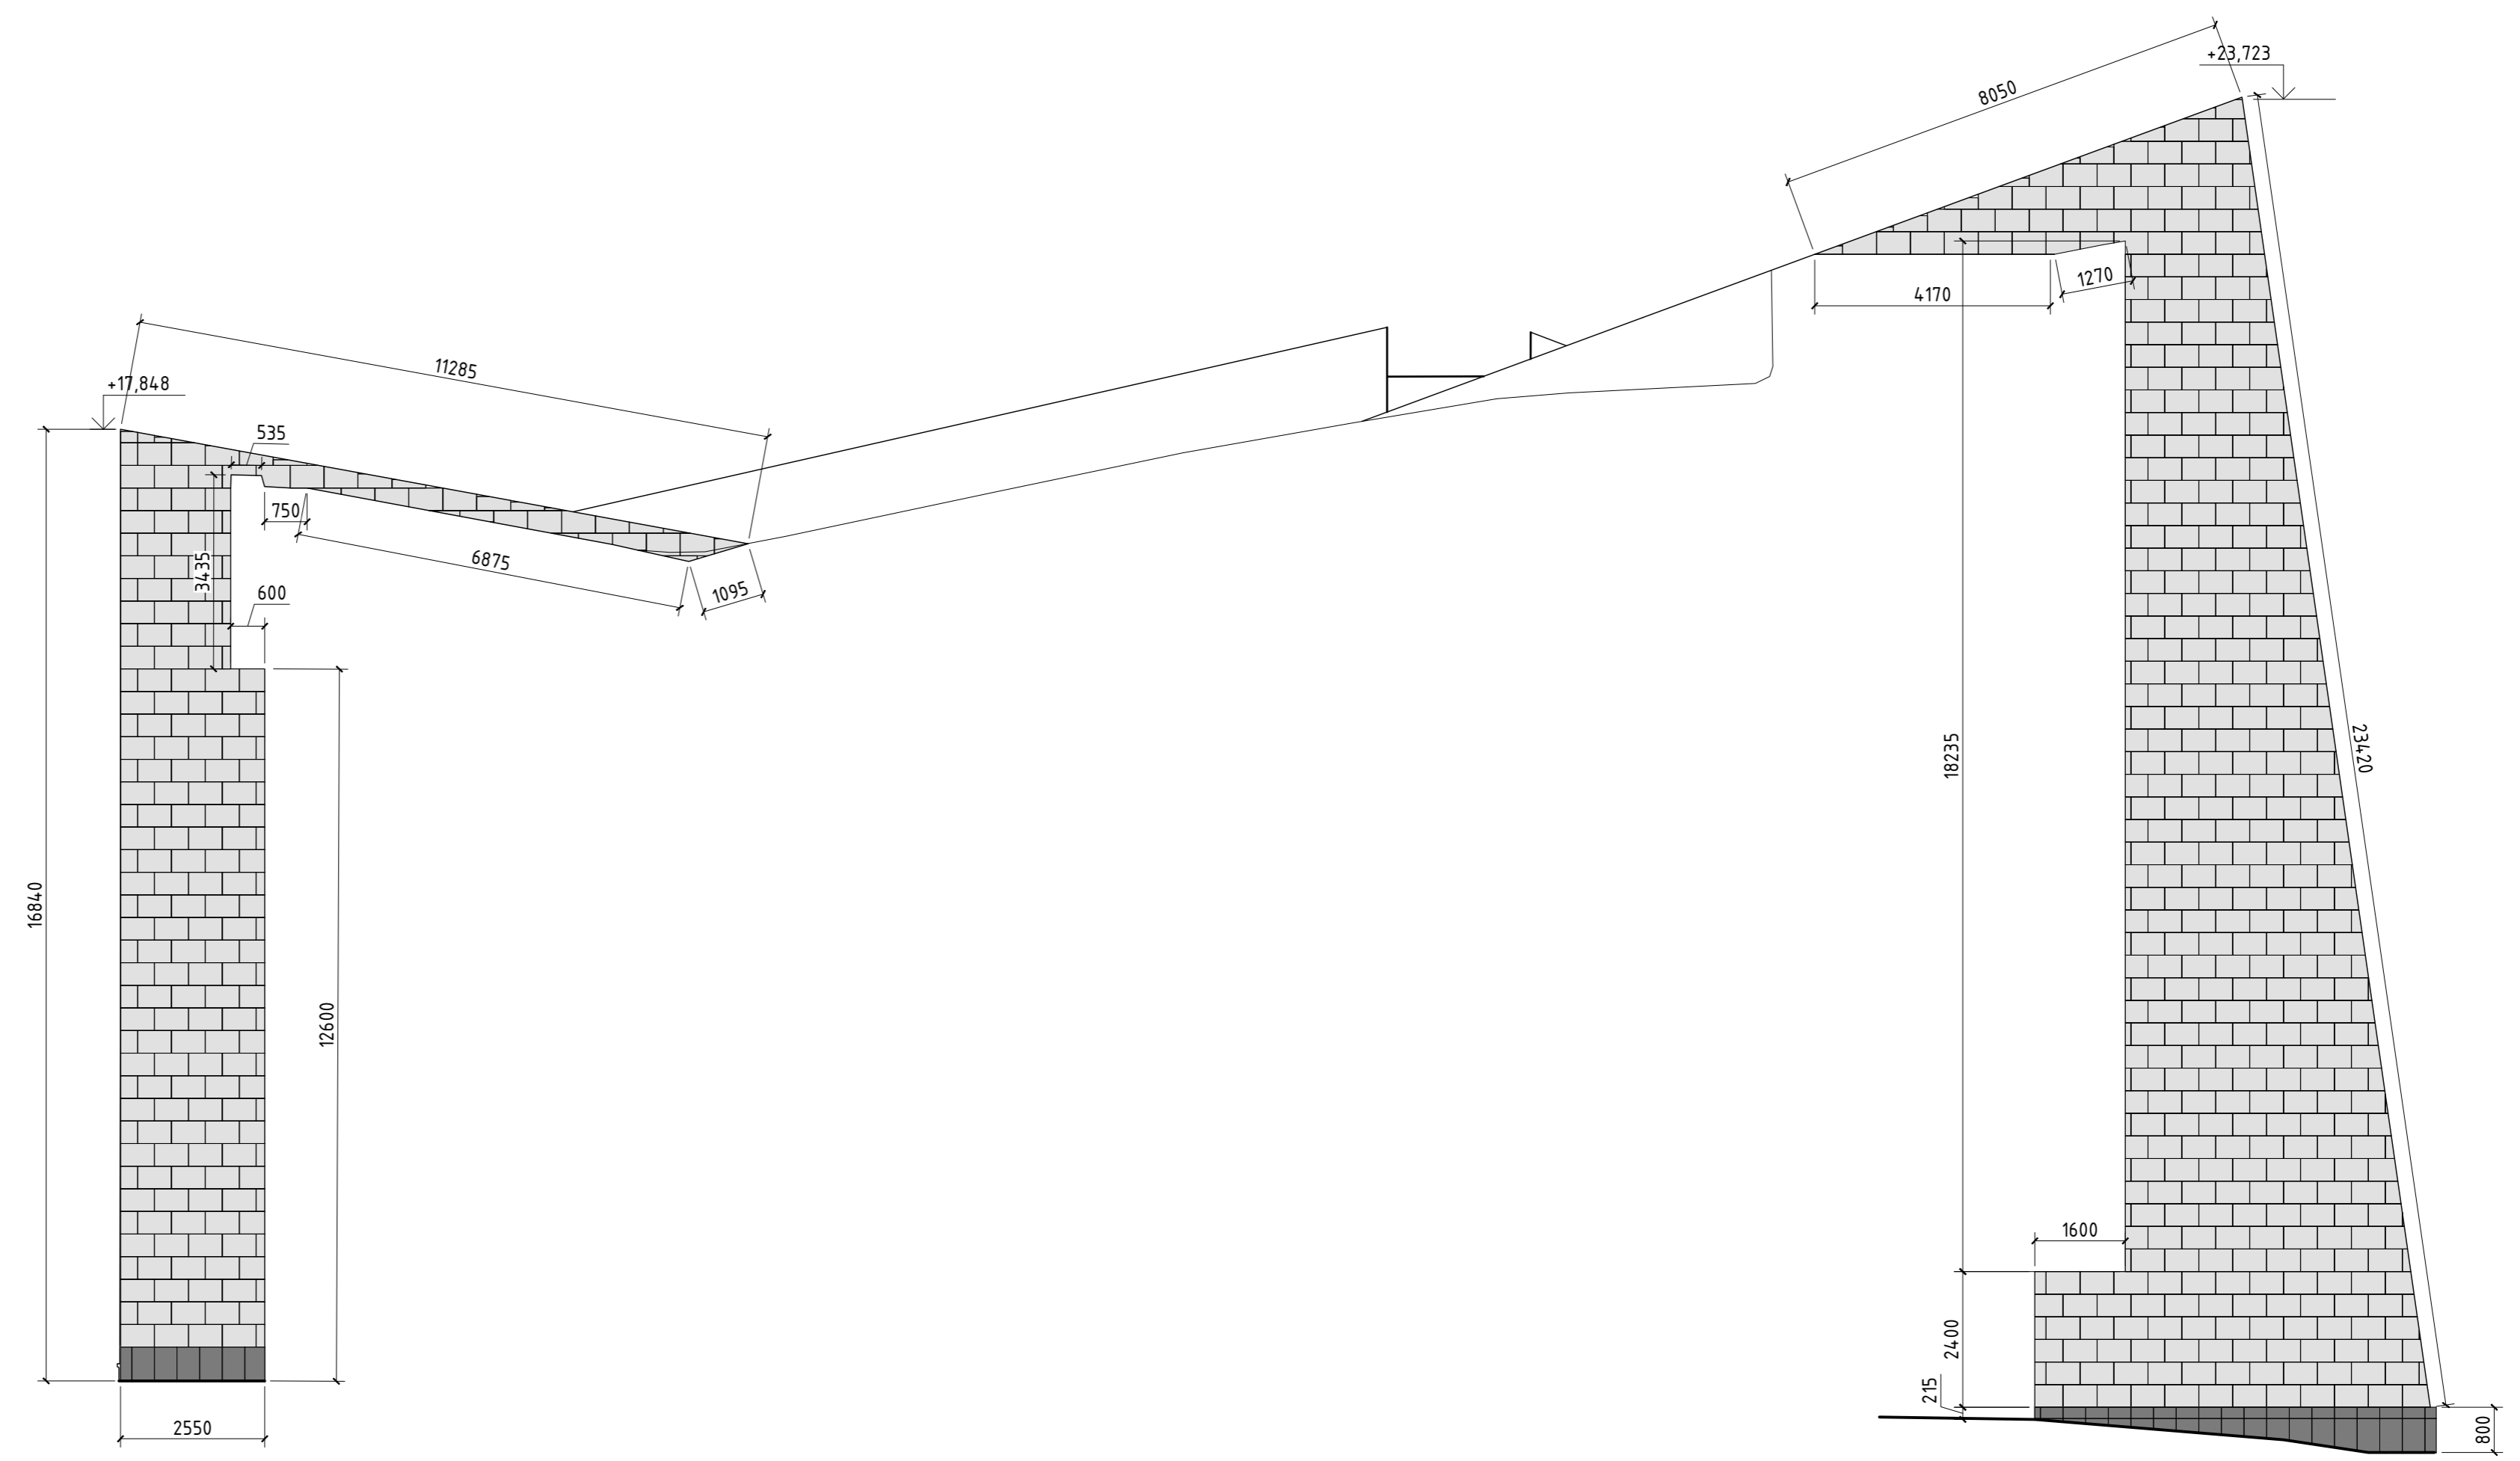

Согласовано
Взам. инв. №
Подл. и дата
Инв. № подл.



						013-Р-АР			
						Капитальный ремонт фасада здания Похоронного дома, примыкающих элементов и администрации на Троекуровском кладбище по адресу : г.Москва, ул. Рябиновая д. 24, стр. 1, 2, 3			
Изм.	Кол.ч	Лист	№ док.	Подп.	Дата	Архитектурные решения	Стадия	Лист	Листов
ГИП		Харин А.С.		<i>Харин</i>			П	9	
Разработал		Иванов А.Ф.		<i>Иванов</i>		Колористическое решение. Вид Е	ИП Шипов Вадим Витальевич		
Проверил		Мочалов Д.Н.		<i>Мочалов</i>					

Вид И М 1:100

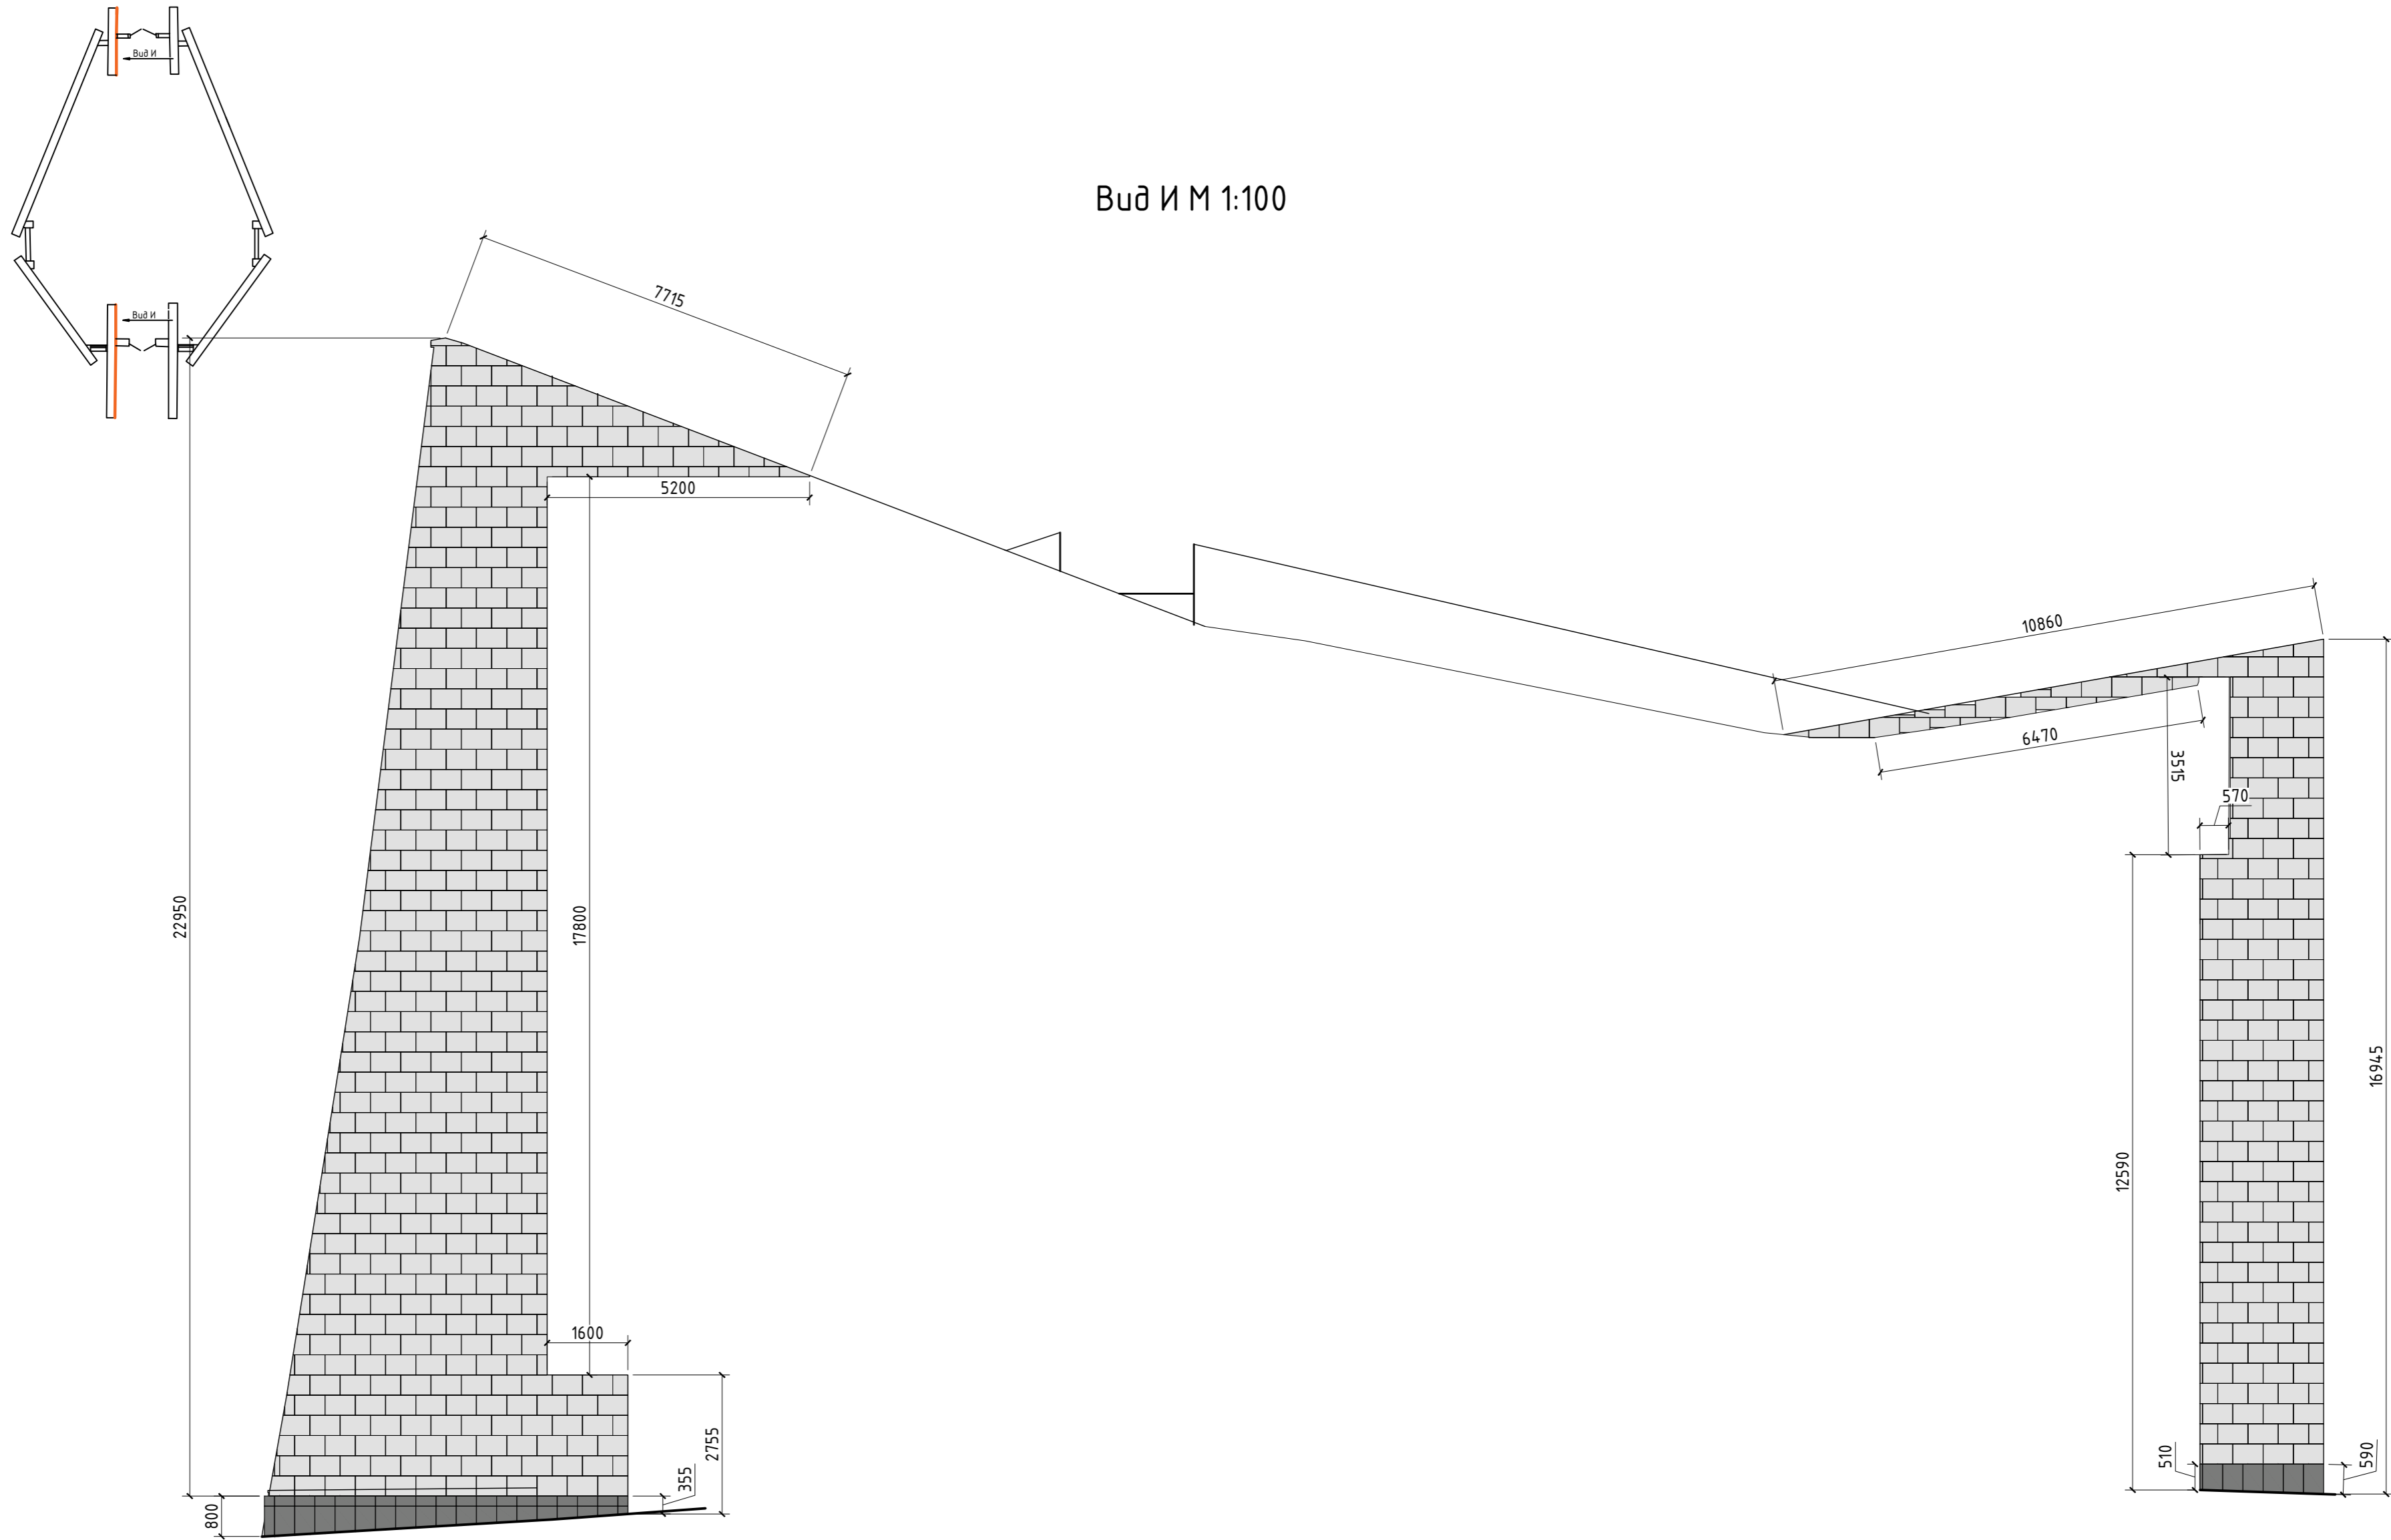



Согласовано
Взам. инв. №
Подп. и дата
Инв. № подл.

						013-Р-АР			
						Капитальный ремонт фасада здания Похоронного дома, примыкающих элементов и администрации на Троекуровском кладбище по адресу : г.Москва, ул. Рябиновая д. 24, стр. 1, 2, 3			
Изм.	Кол.уч.	Лист	№ док.	Подп.	Дата	Архитектурные решения	Стадия	Лист	Листов
ГИП		Харин А.С.		<i>[Signature]</i>			П	11	
Разработал	Иванов А.Ф.			<i>[Signature]</i>		Колористическое решение. Вид И	ИП Шипов Вадим Витальевич		
Проверил	Мачалов Д.Н.			<i>[Signature]</i>					

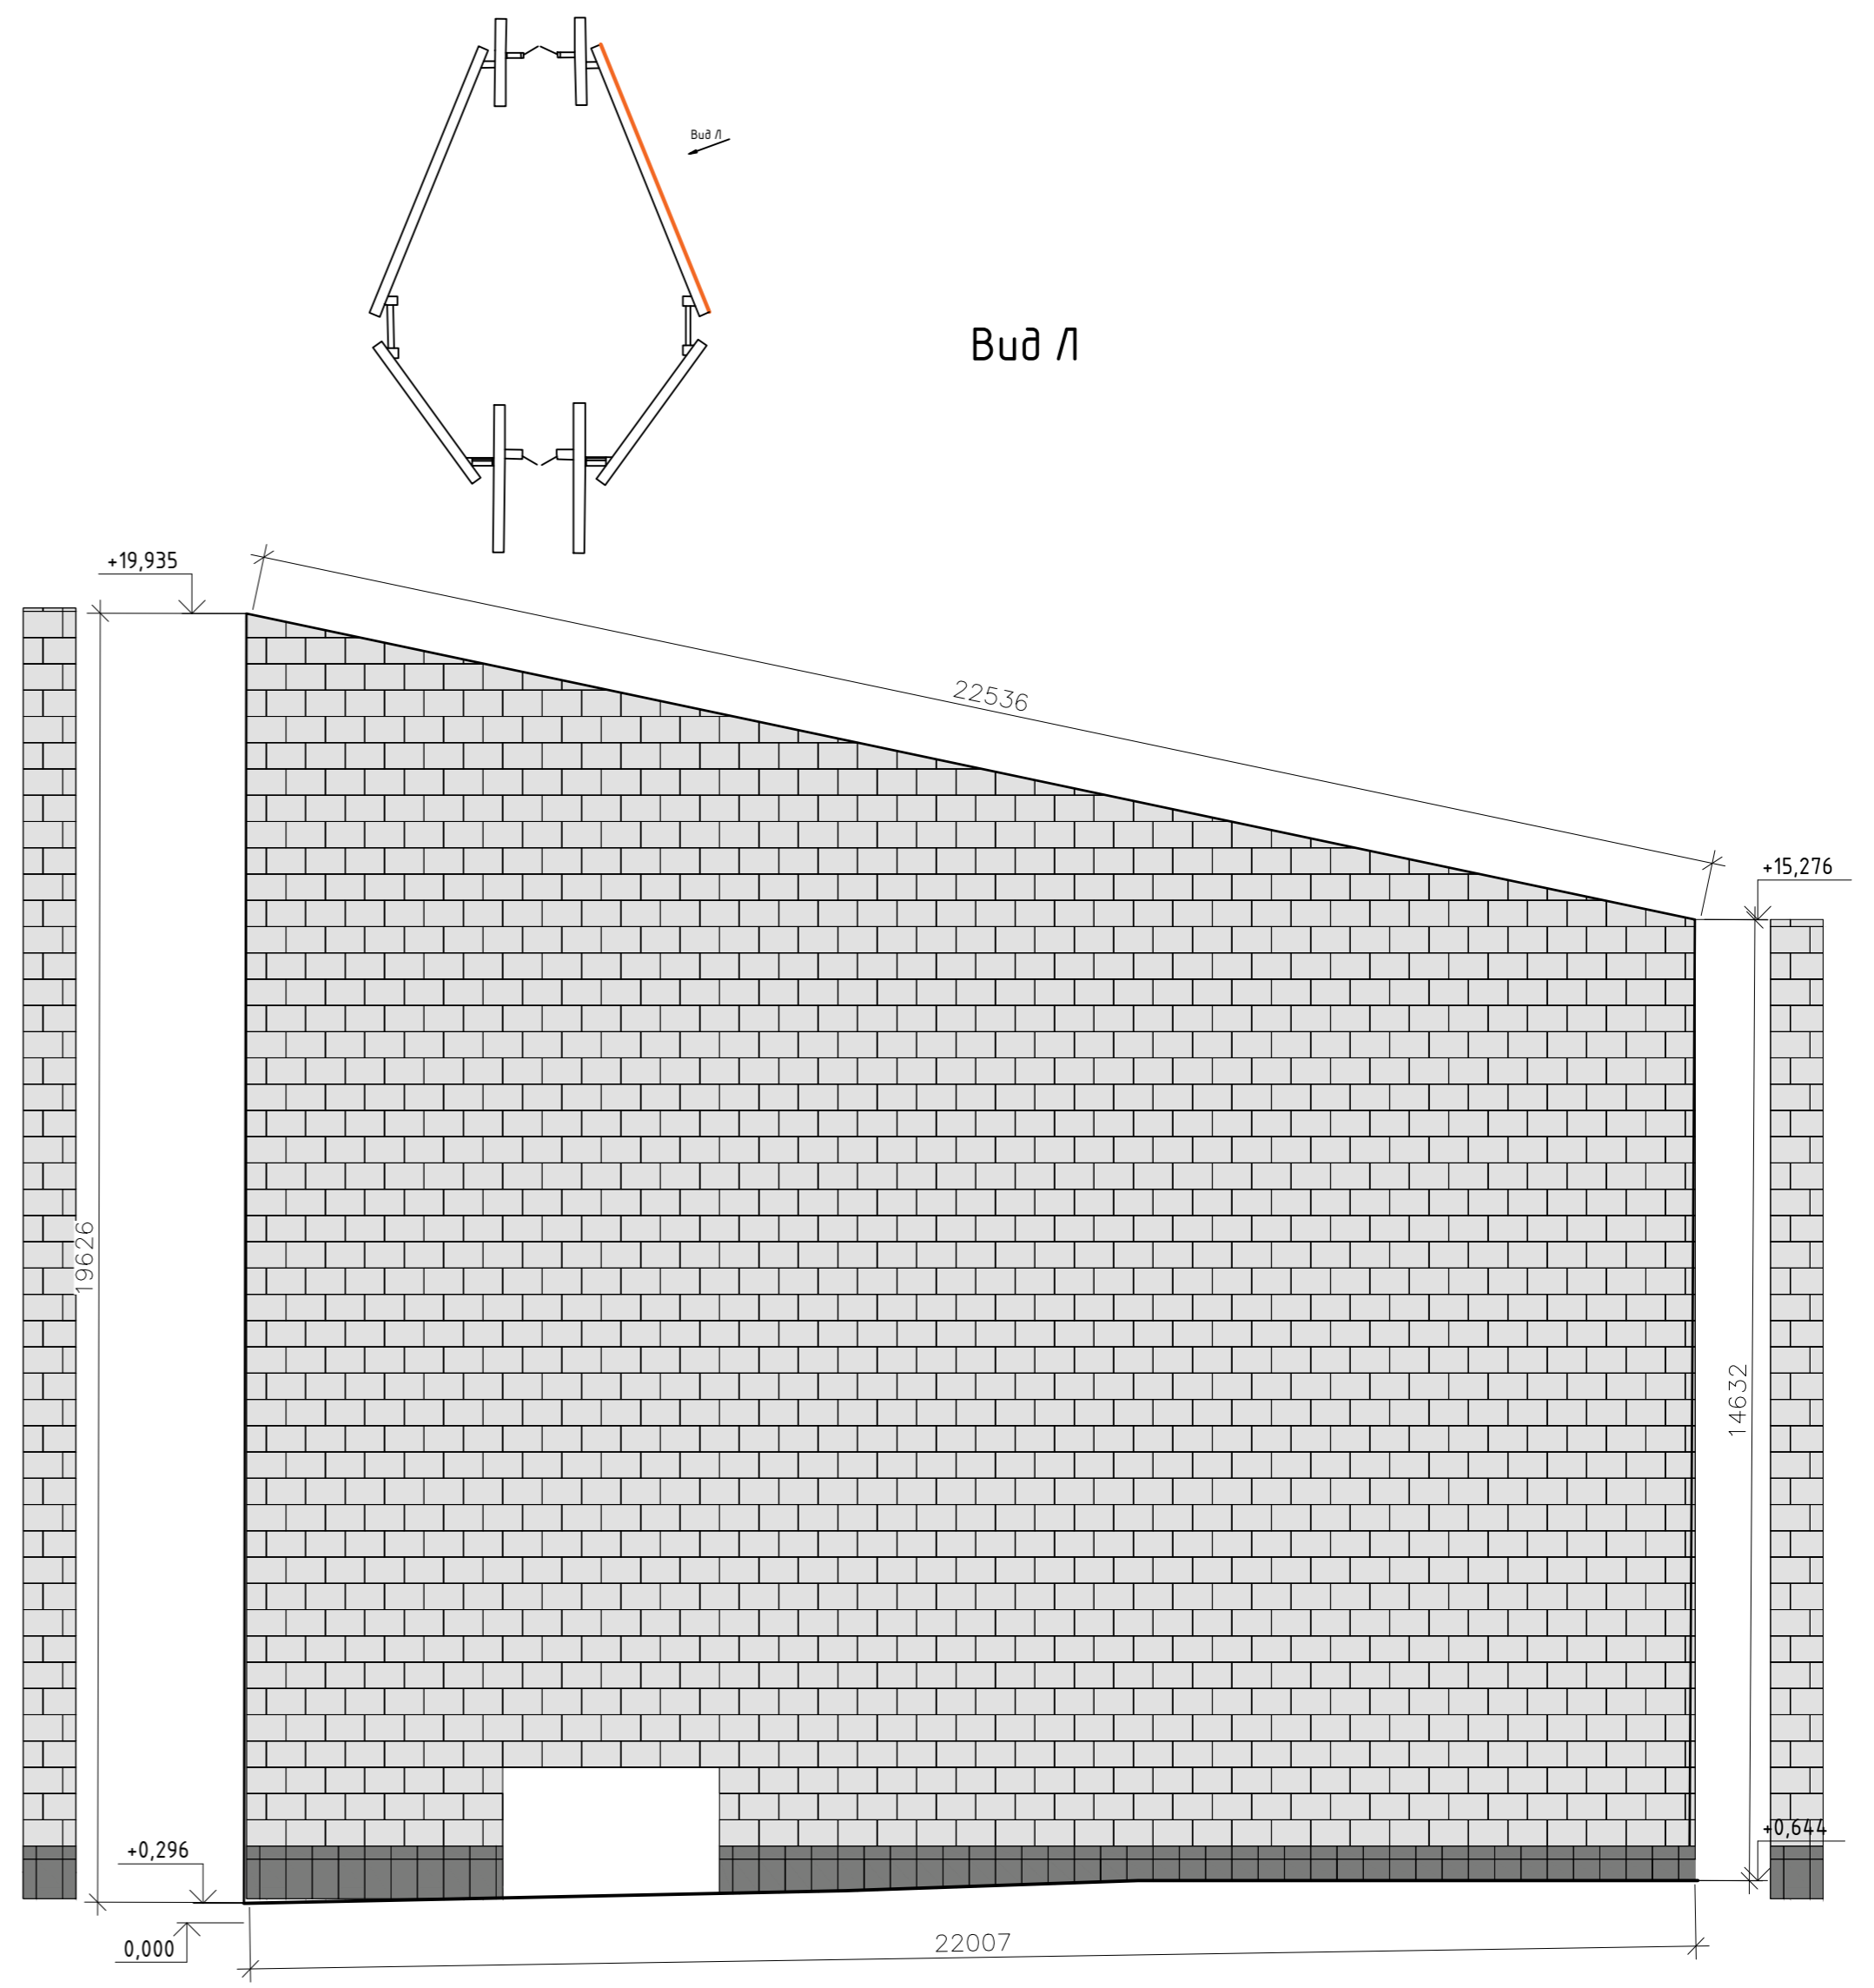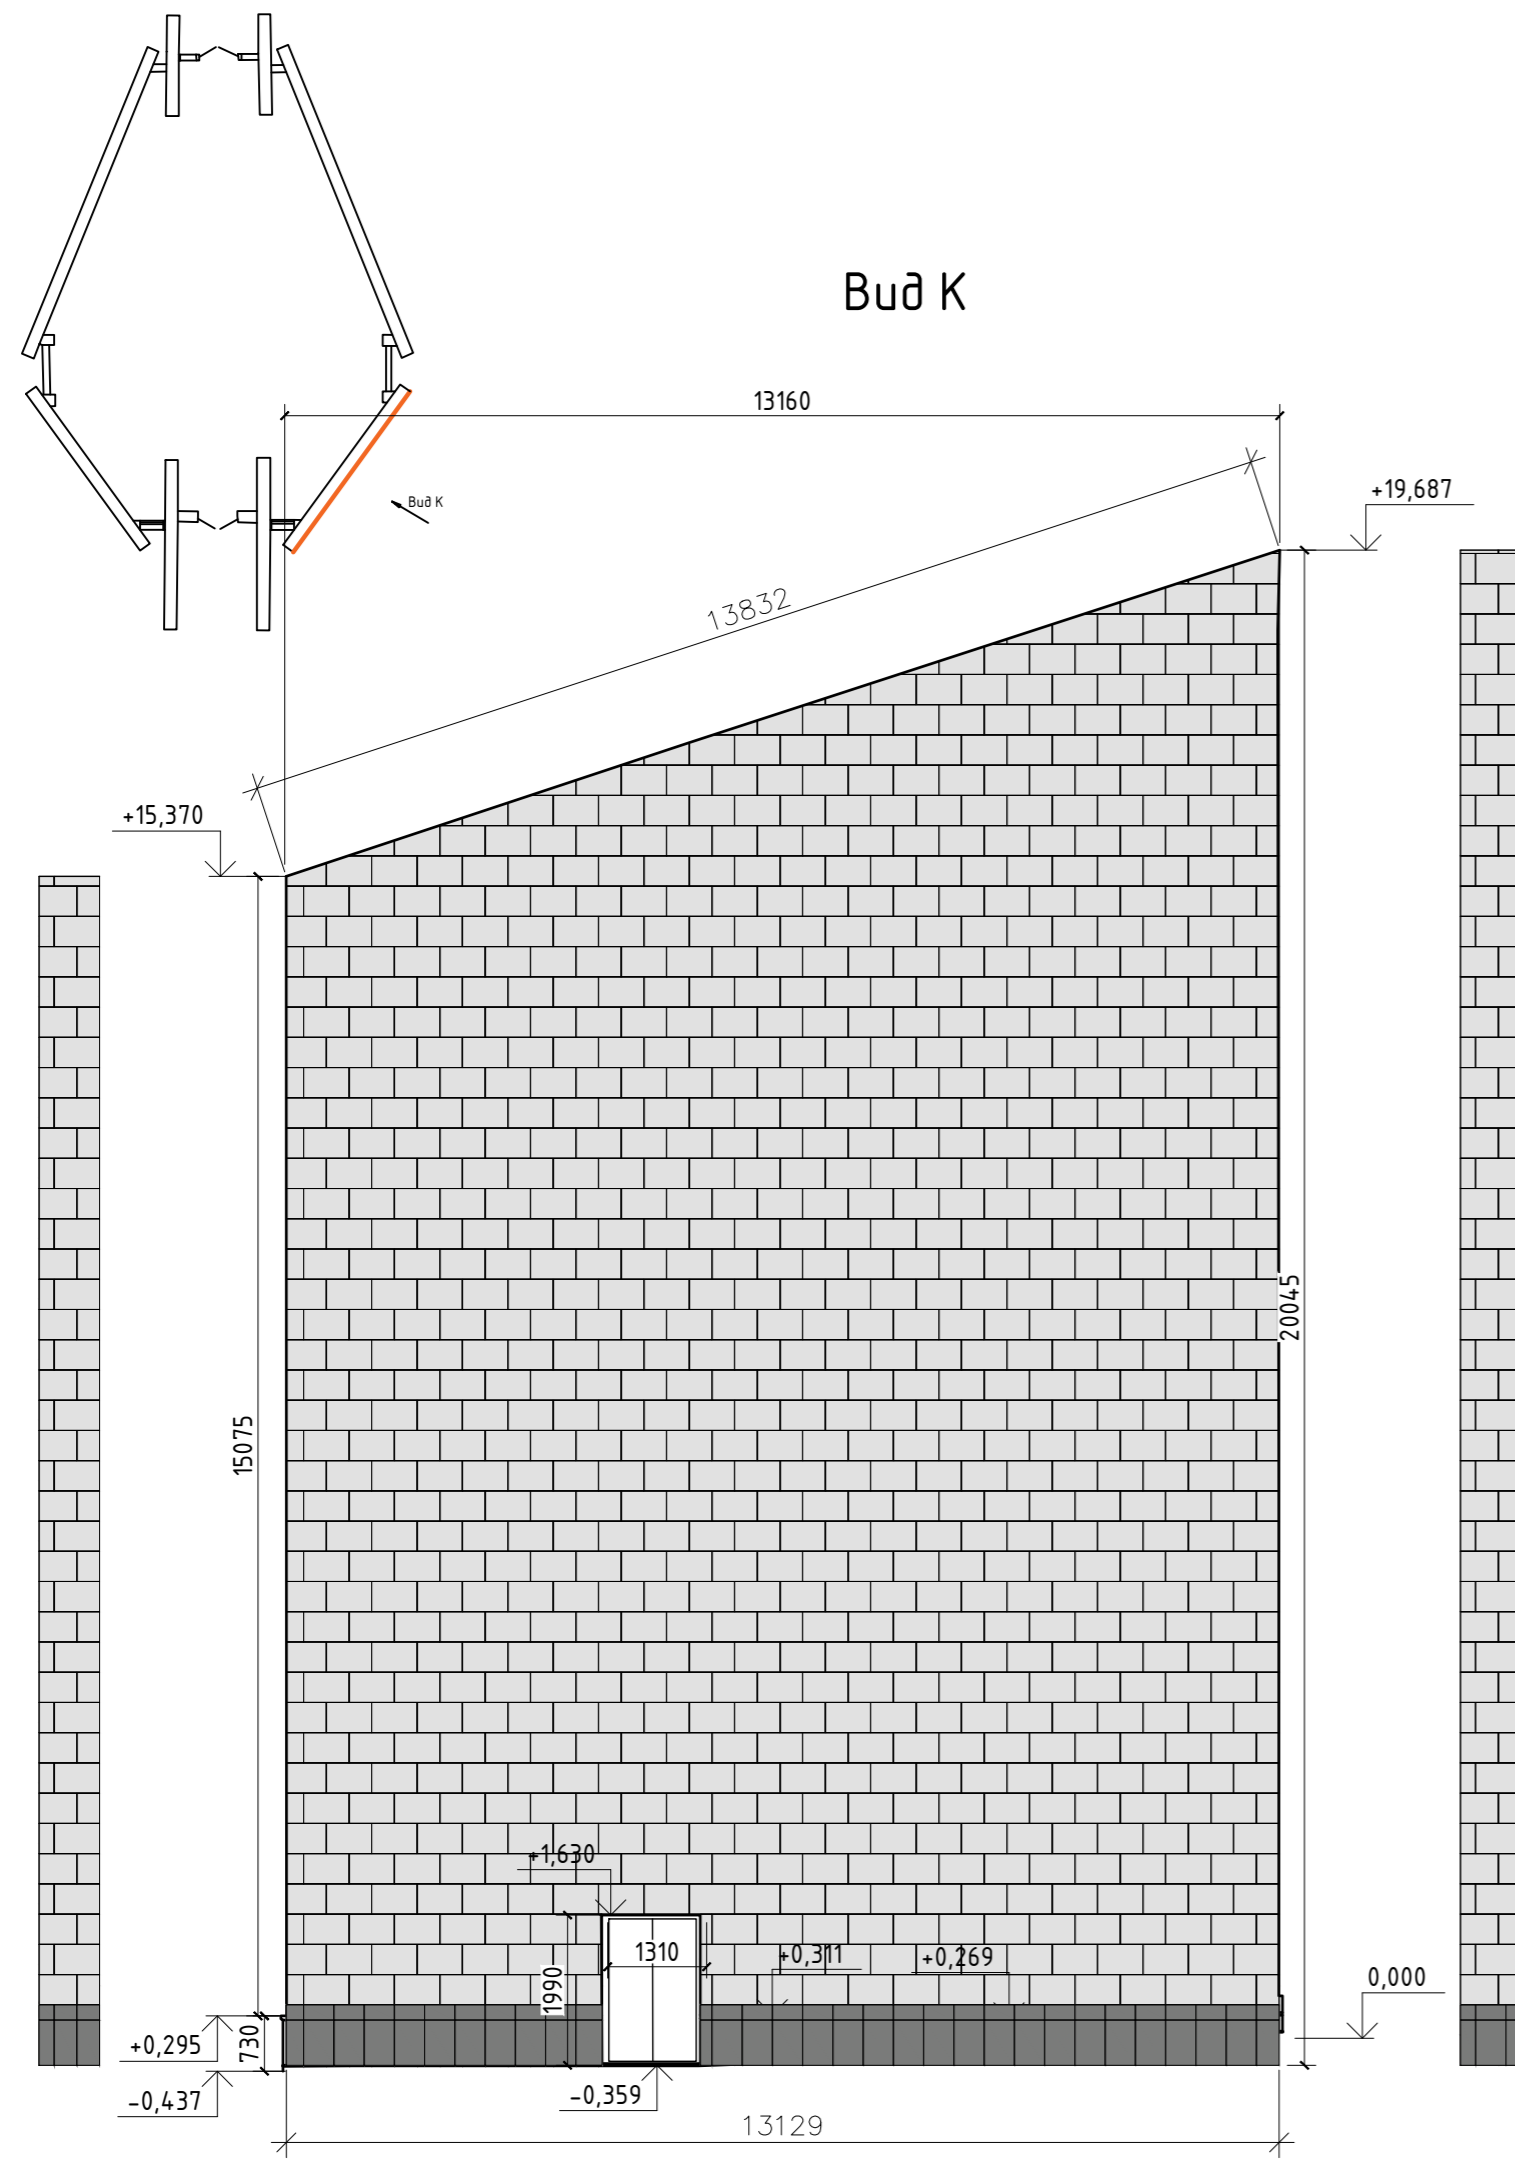


Согласовано	
Взам. инв. №	
Подп. и дата	
Инв. № подл.	

					013-Р-АР			
					Капитальный ремонт фасада здания Похоронного дома, примыкающих элементов и администрации на Троекуровском кладбище по адресу : г.Москва, ул. Рябиновая д. 24, стр. 1, 2, 3			
Изм.	Кол.ч/лист	№ док.	Подп.	Дата	Архитектурные решения	Стадия	Лист	Листов
ГИП	Харин А.С.		<i>[Signature]</i>			п	12	
Разработал	Иванов А.Ф.		<i>[Signature]</i>		Колористическое решение. Вид К-Л	ИП Шипов Вадим Витальевич		
Проверил	Мочалов Д.Н.		<i>[Signature]</i>					

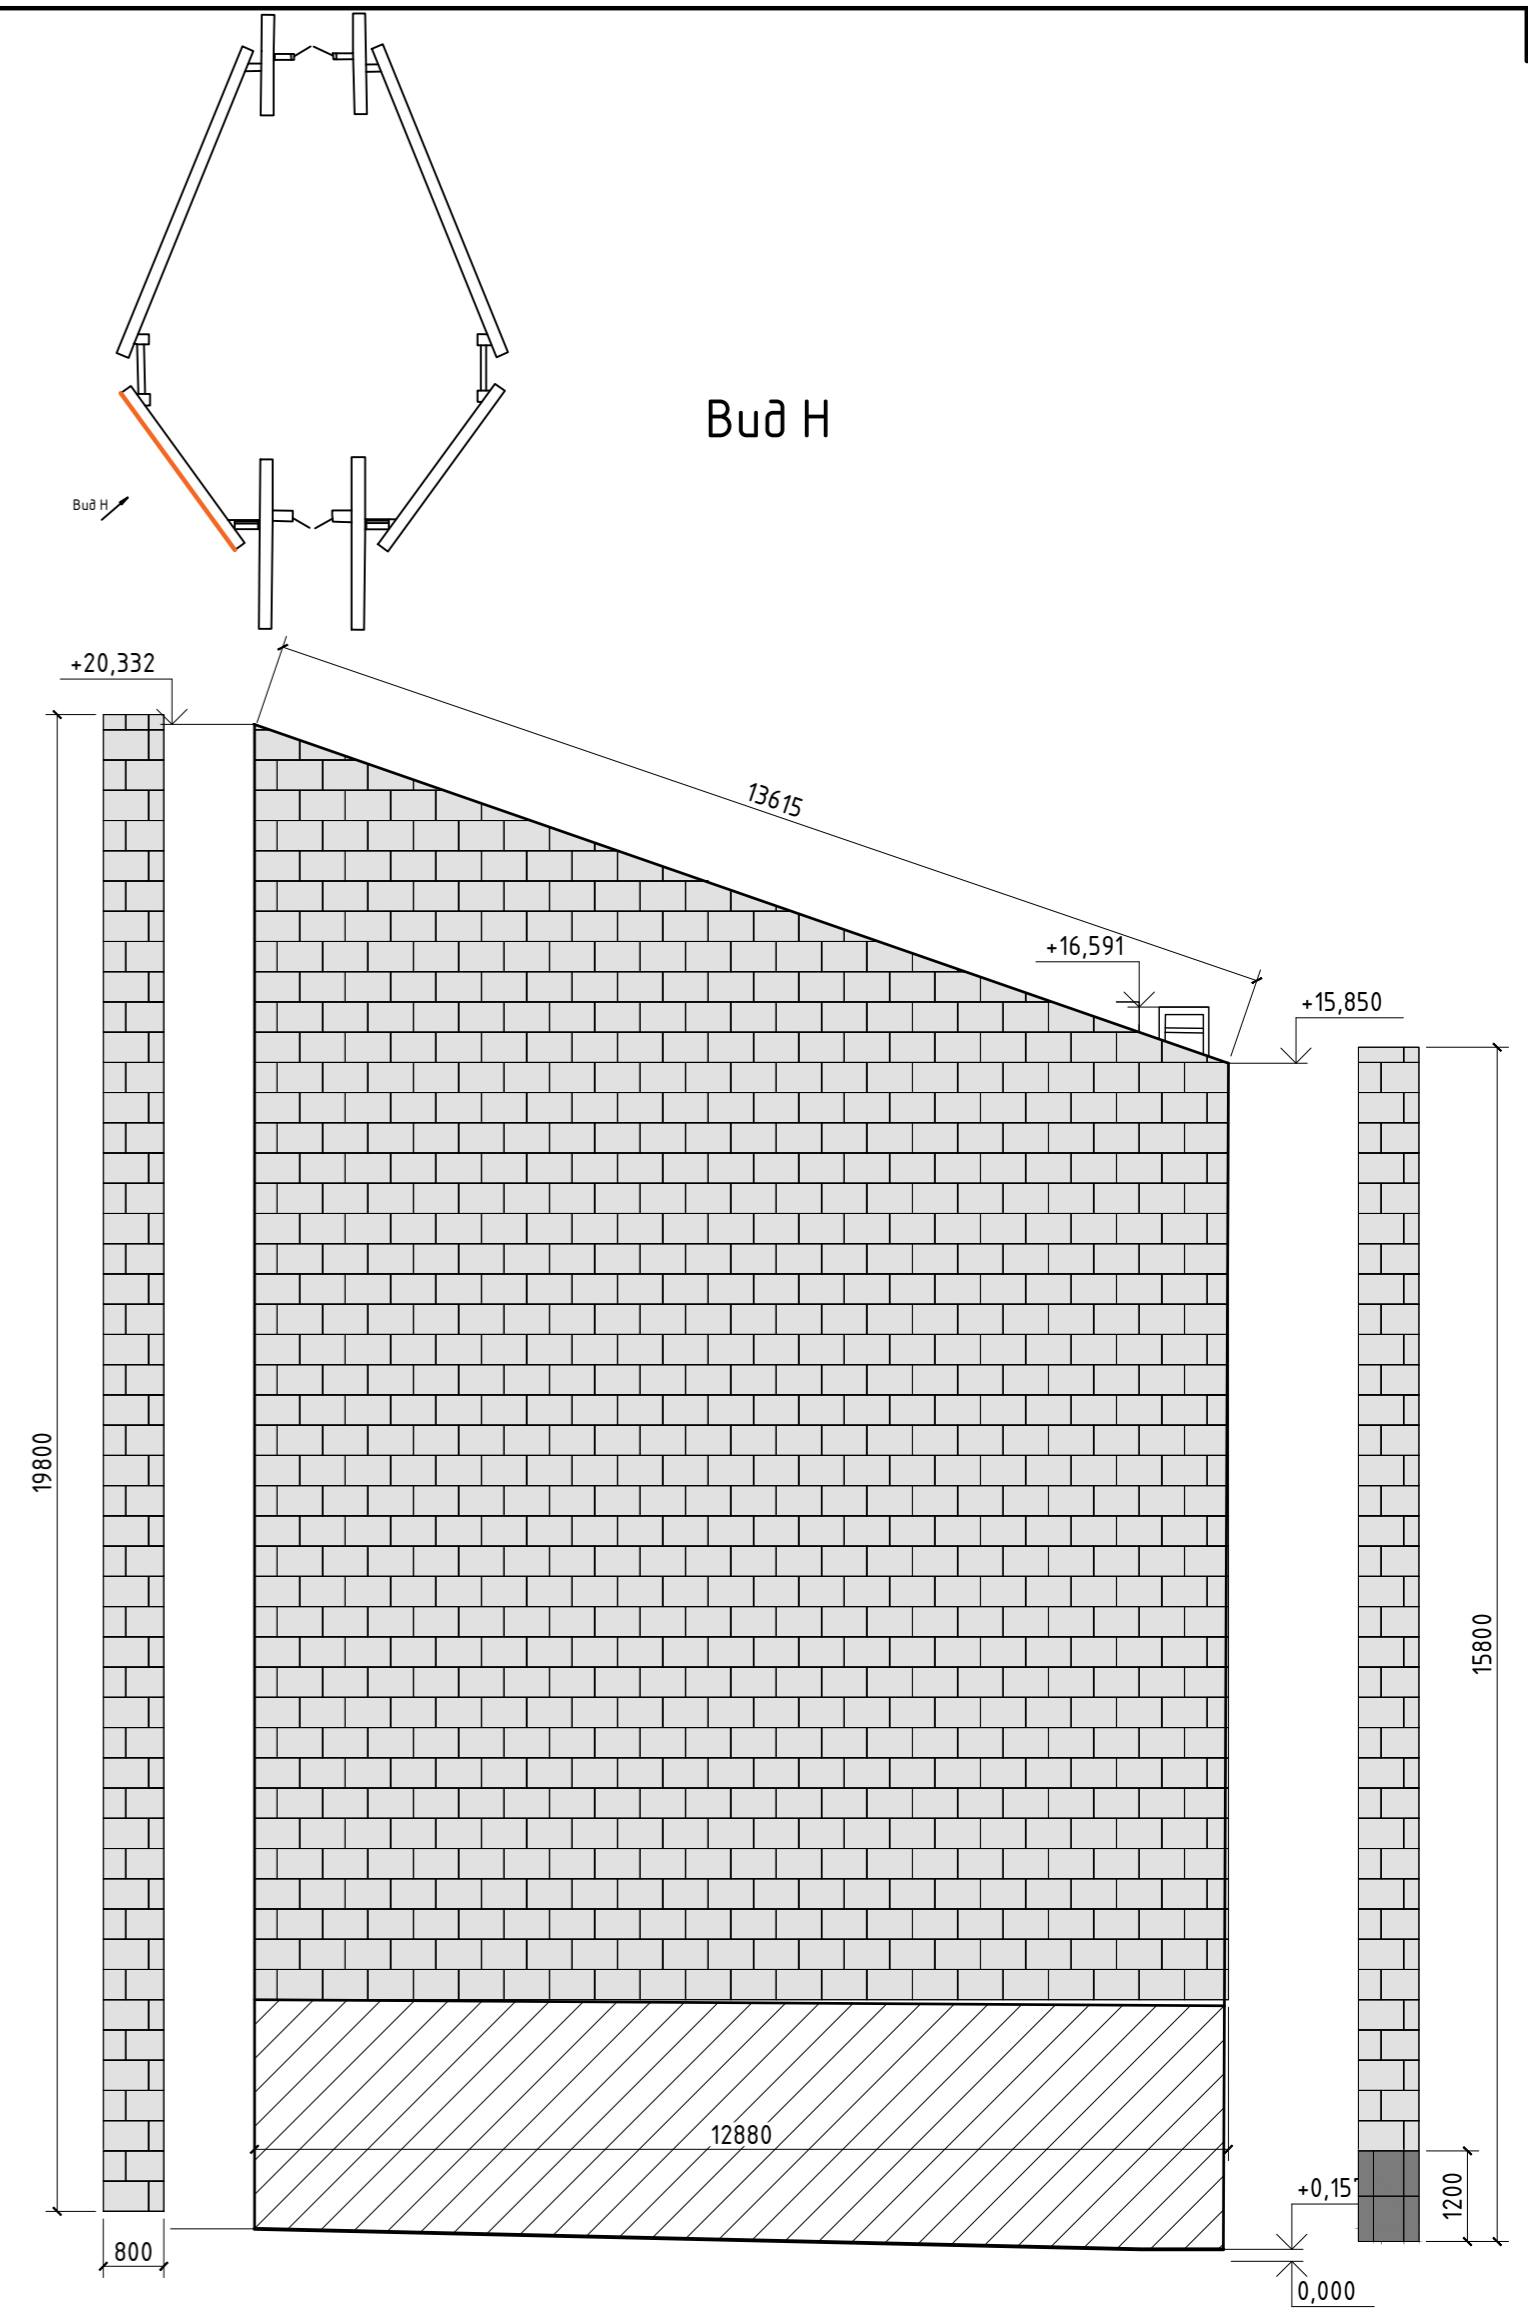
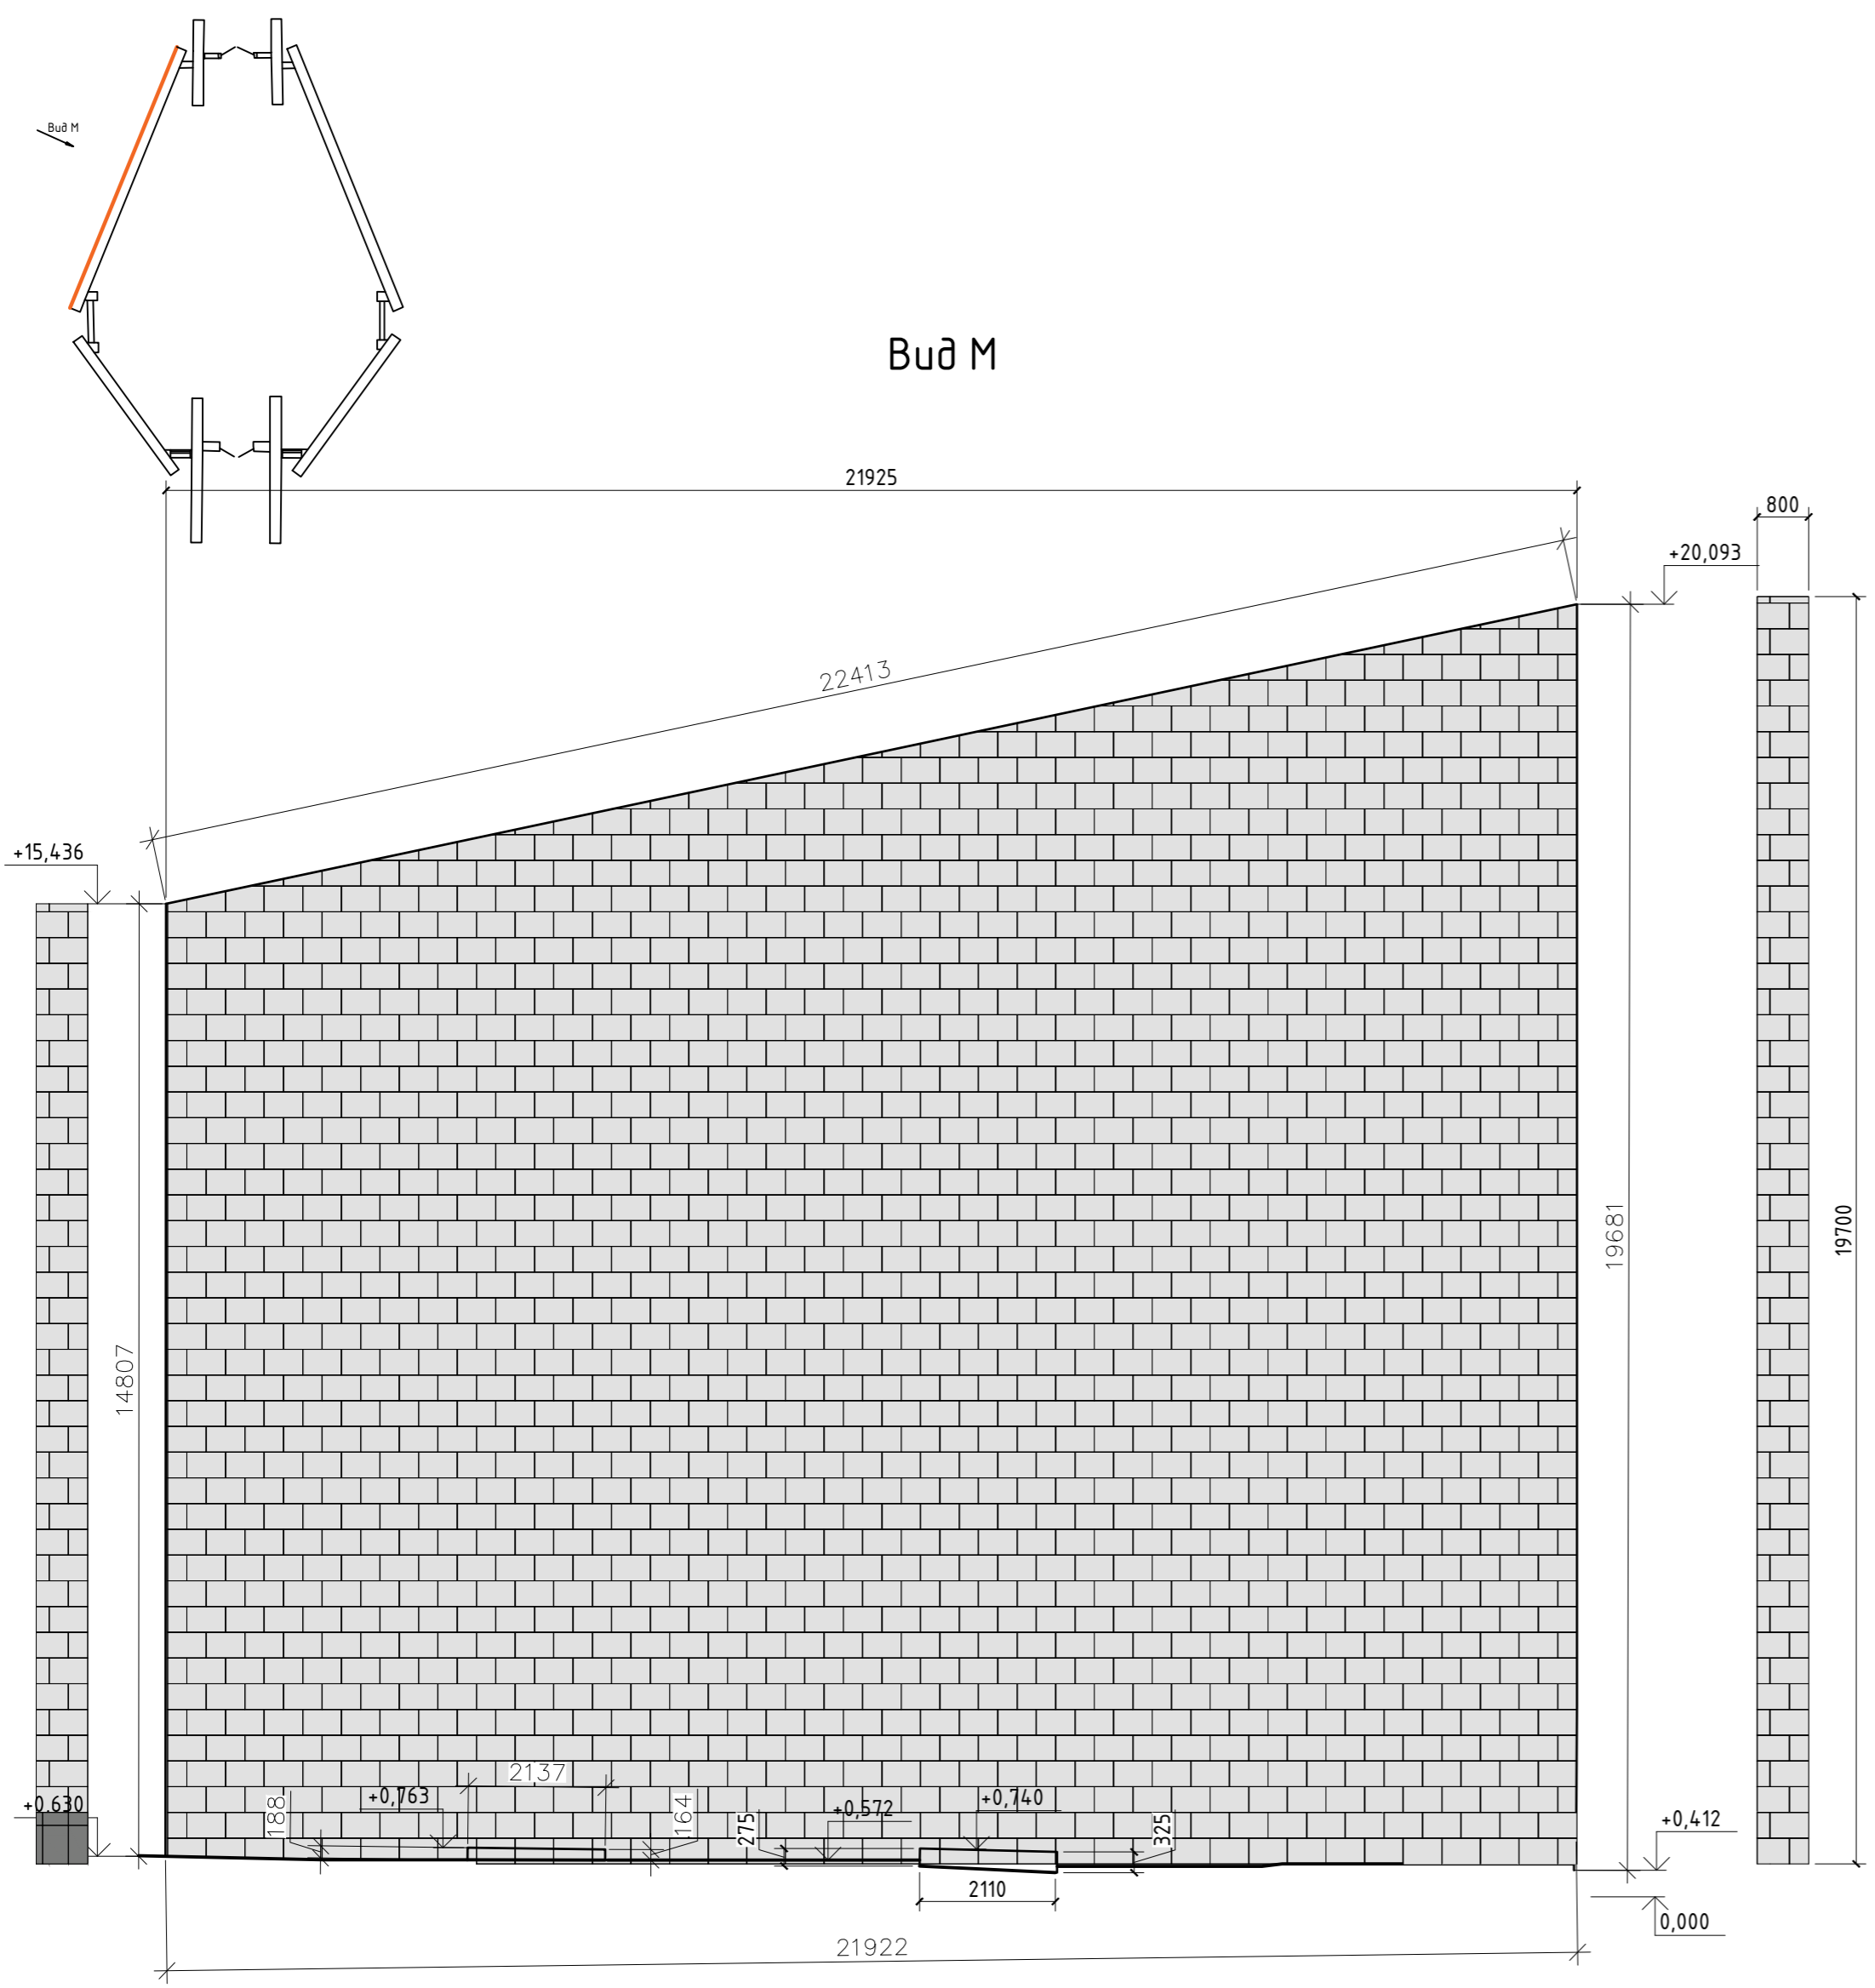


Согласовано
Инв. № подл.
Подп. и дата
Взам. инв. №


					013-Р-АР			
					Капитальный ремонт фасада здания Похоронного дома, примыкающих элементов и администрации на Троекуровском кладбище по адресу : г.Москва, ул. Рябиновая д. 24, стр. 1, 2, 3			
Изм.	Кол.ч/лист	№ док.	Подп.	Дата	Архитектурные решения	Стадия	Лист	Листов
ГИП	Харин А.С.		<i>[Signature]</i>			п	13	
Разработал	Иванов А.Ф.		<i>[Signature]</i>		Колористическое решение. Вид М-Н	ИП Шипов Вадим Витальевич		
Проверил	Мачалов Д.Н.		<i>[Signature]</i>					

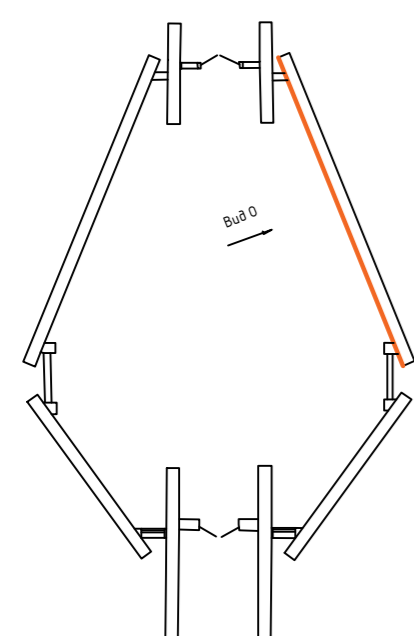

Вид 0

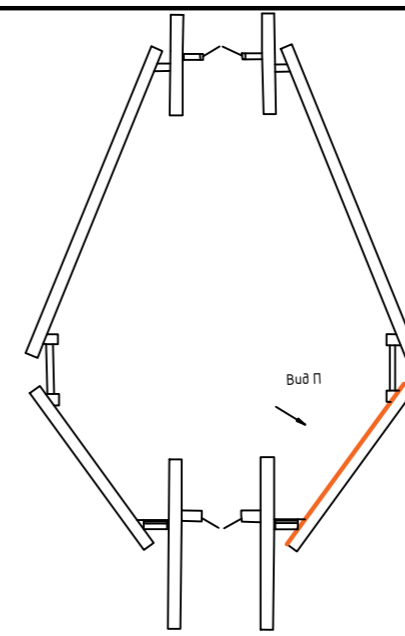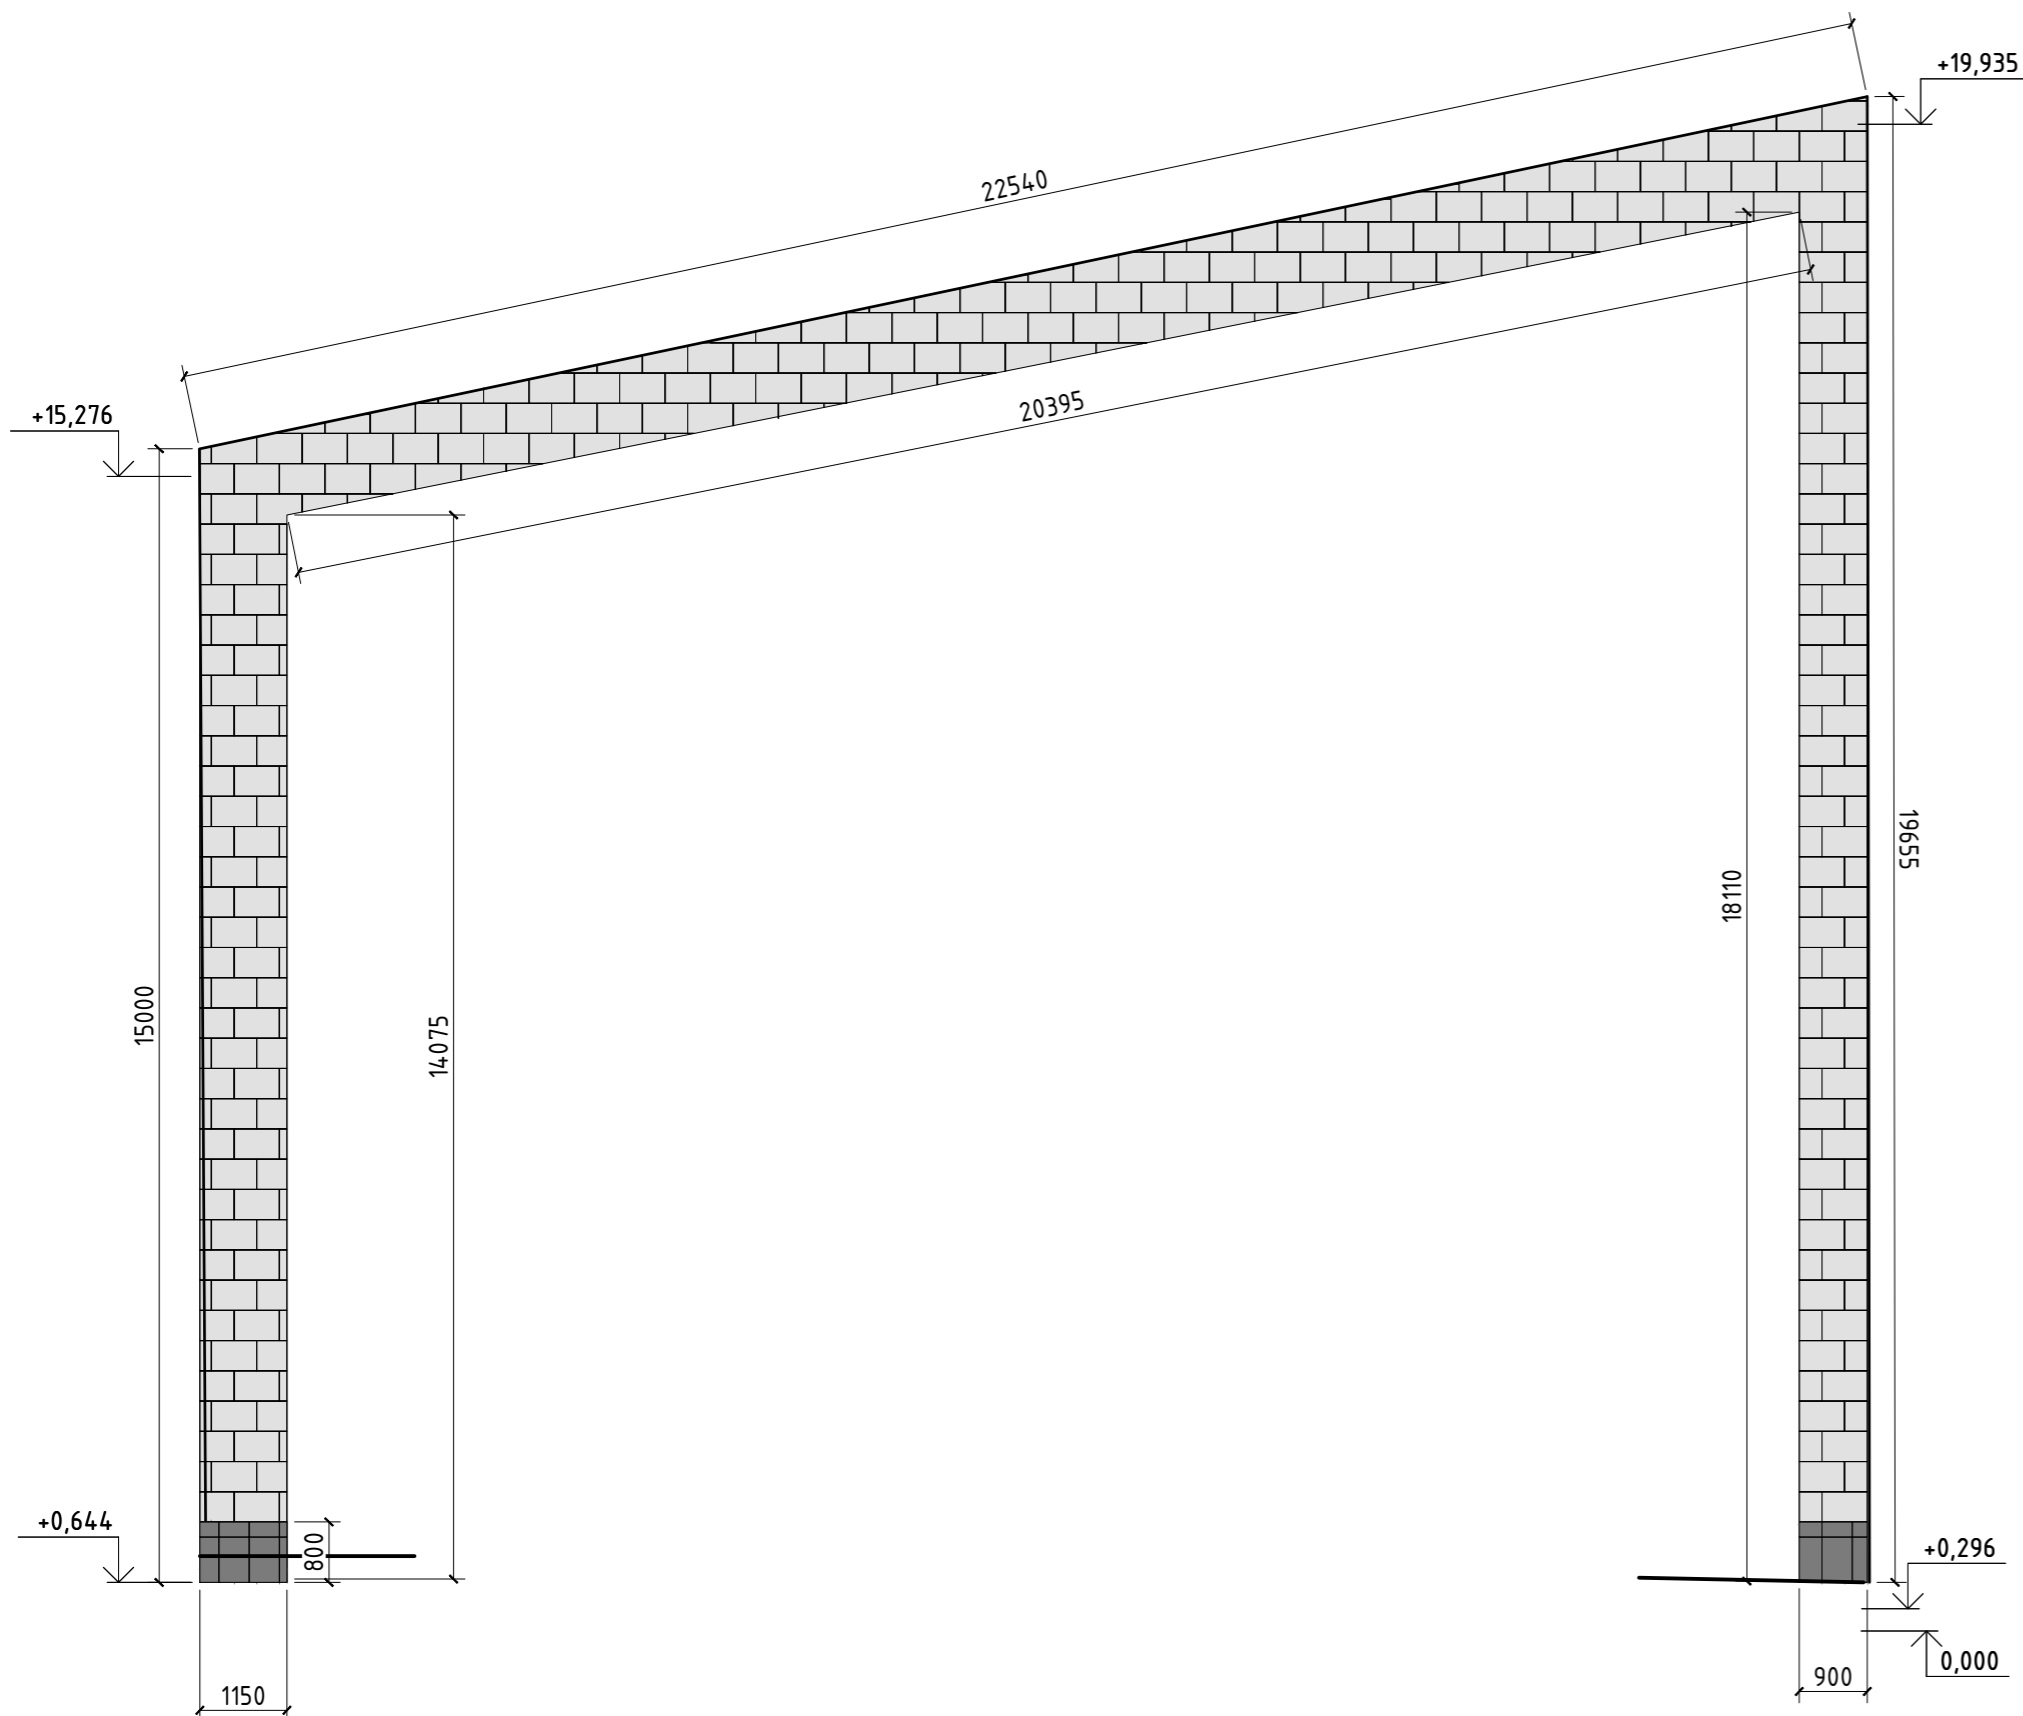


Вид П

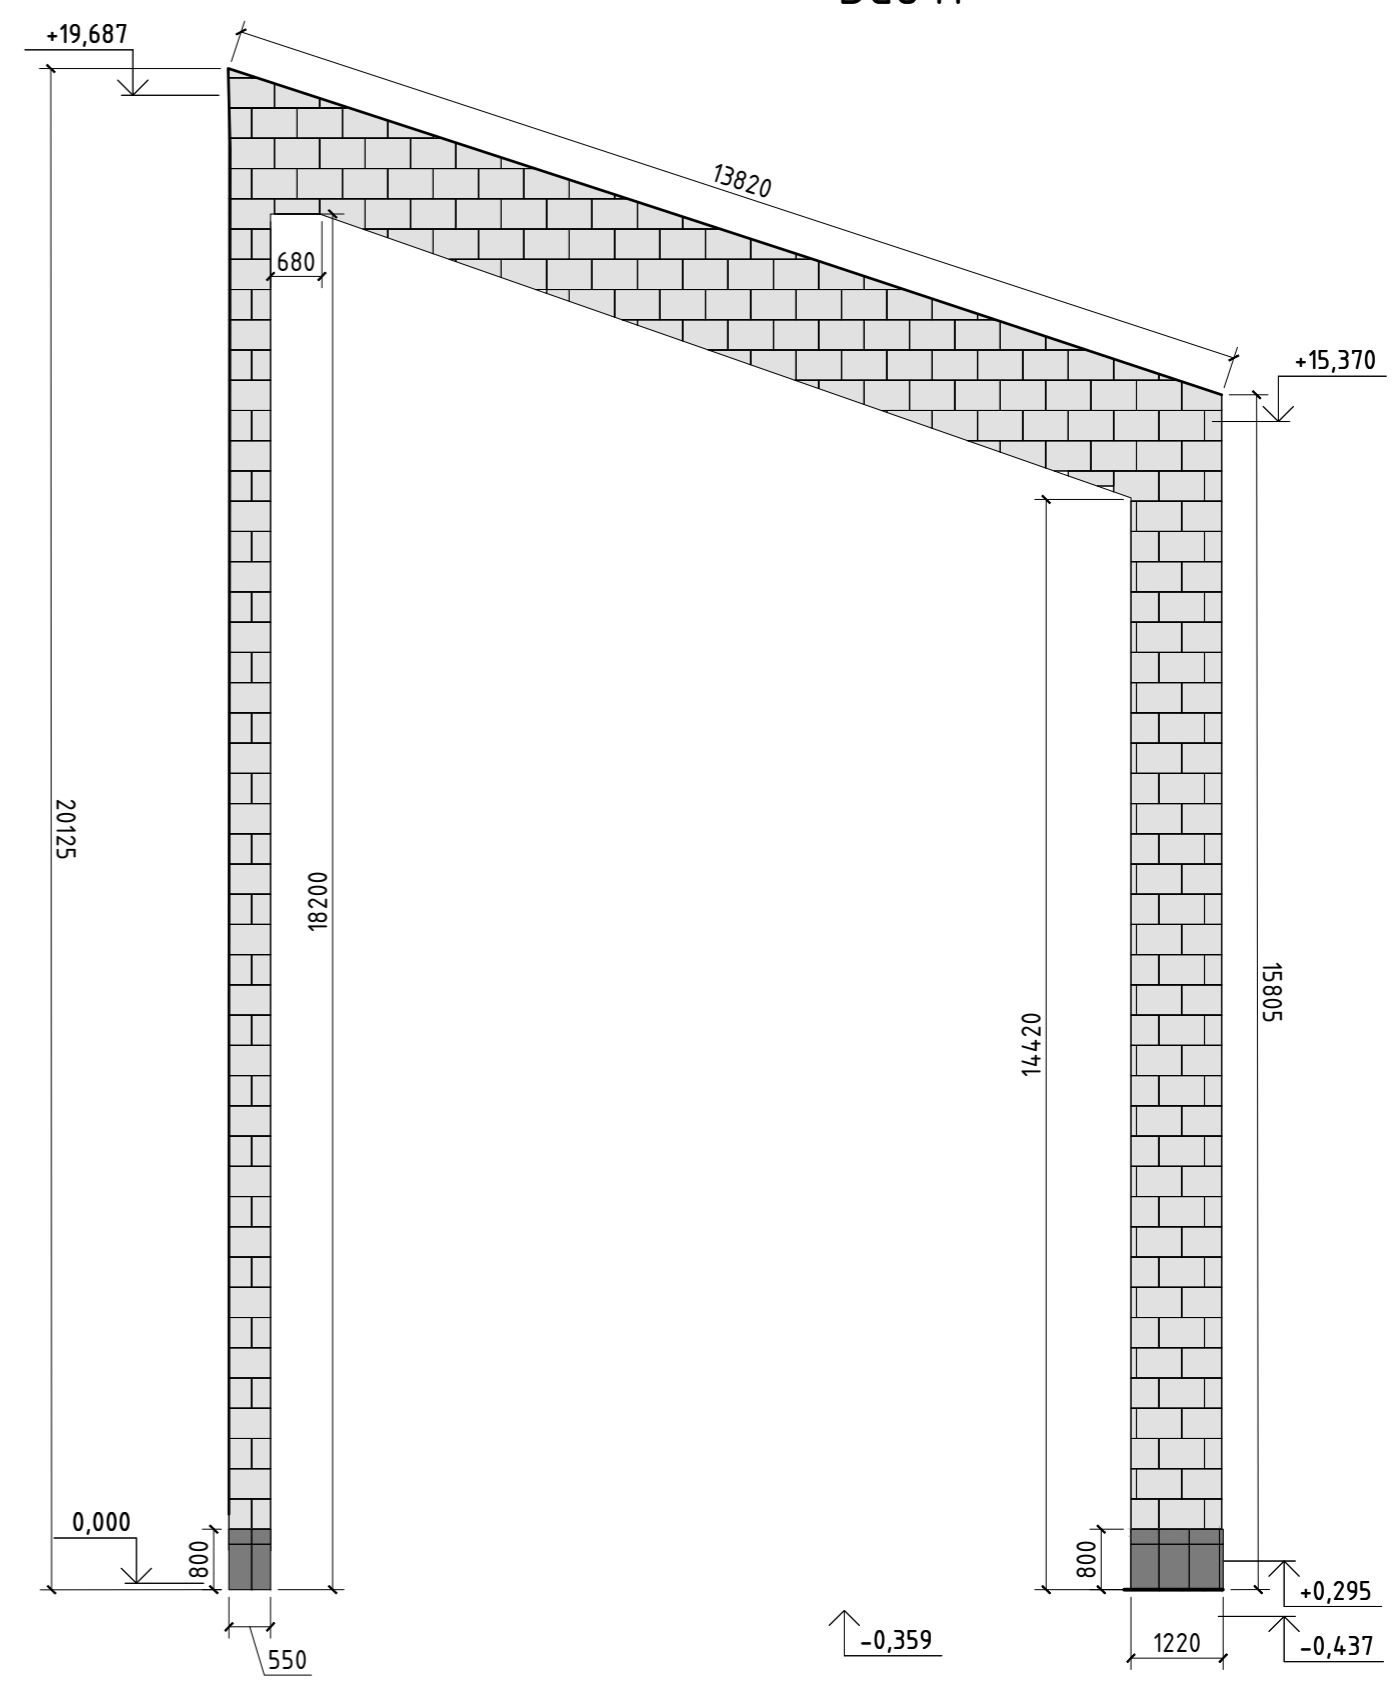


Согласовано	
Взам. инв. №	
Подл. и дата	
Инв. № подл.	



						013-Р-АР		
						Капитальный ремонт фасада здания Похоронного дома, примыкающих элементов и администрации на Троекуровском кладбище по адресу : г.Москва, ул. Рябиновая д. 24, стр. 1, 2, 3		
Изм.	Кол.ч/лист	№ док.	Подп.	Дата				
ГИП	Харин А.С.		<i>Харин</i>		Архитектурные решения			
Разработал	Иванов А.Ф.		<i>Иванов</i>		Стадия	Лист	Листов	
Проверил	Мачалов Д.Н.		<i>Мачалов</i>		п	14		
						Колористическое решение. Вид 0, П		ИП Шипов Вадим Витальевич

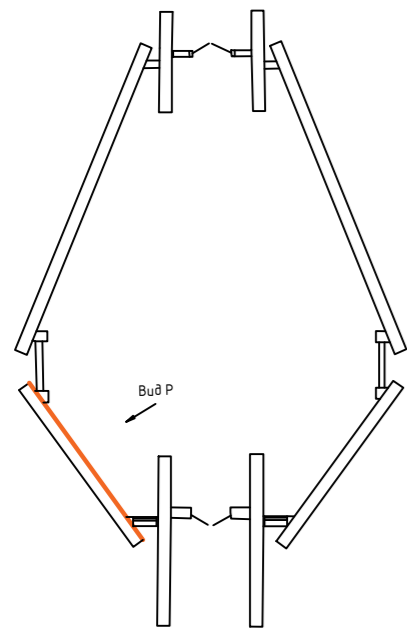

Вид Р

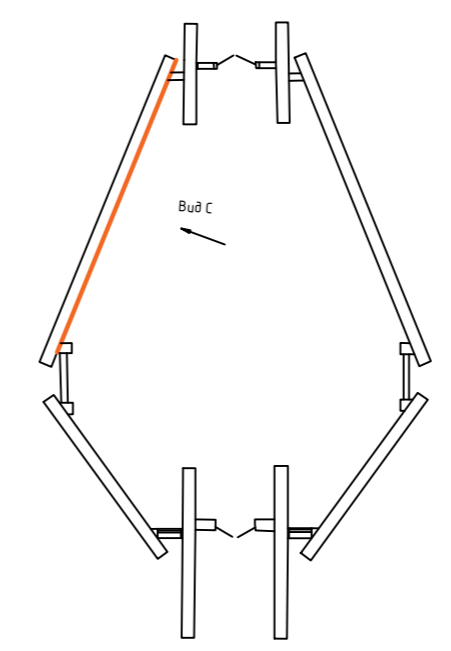


Вид С

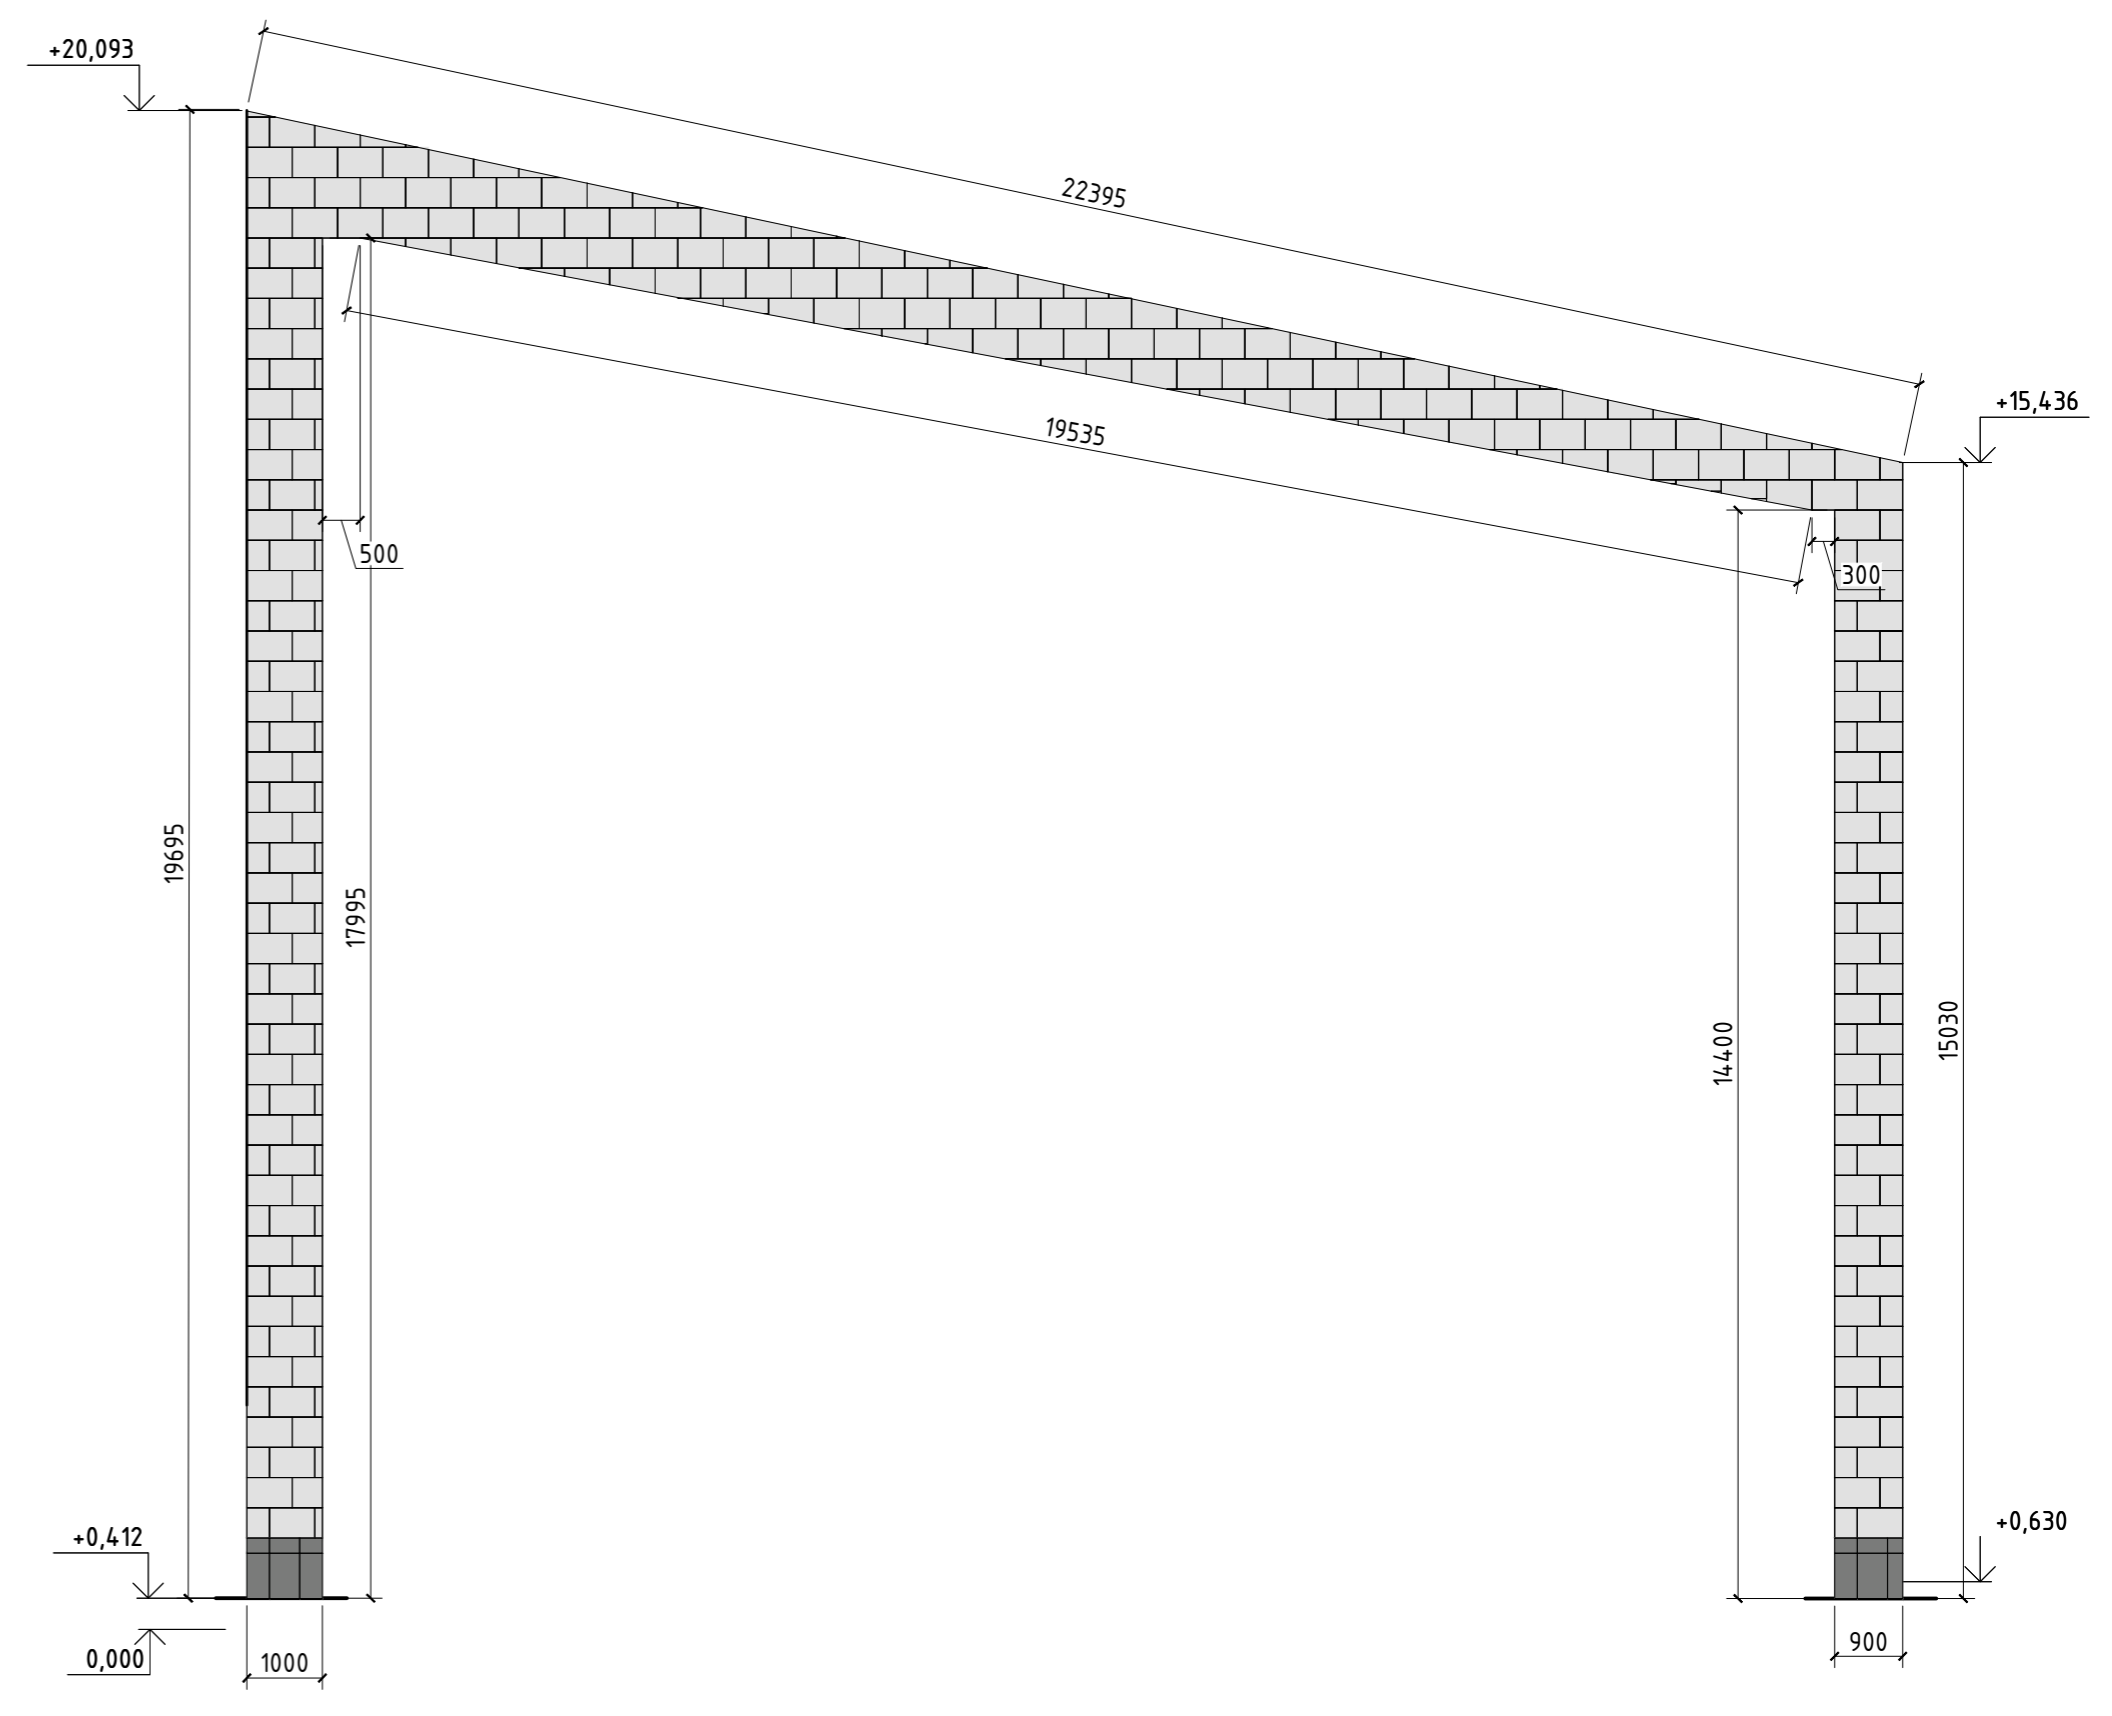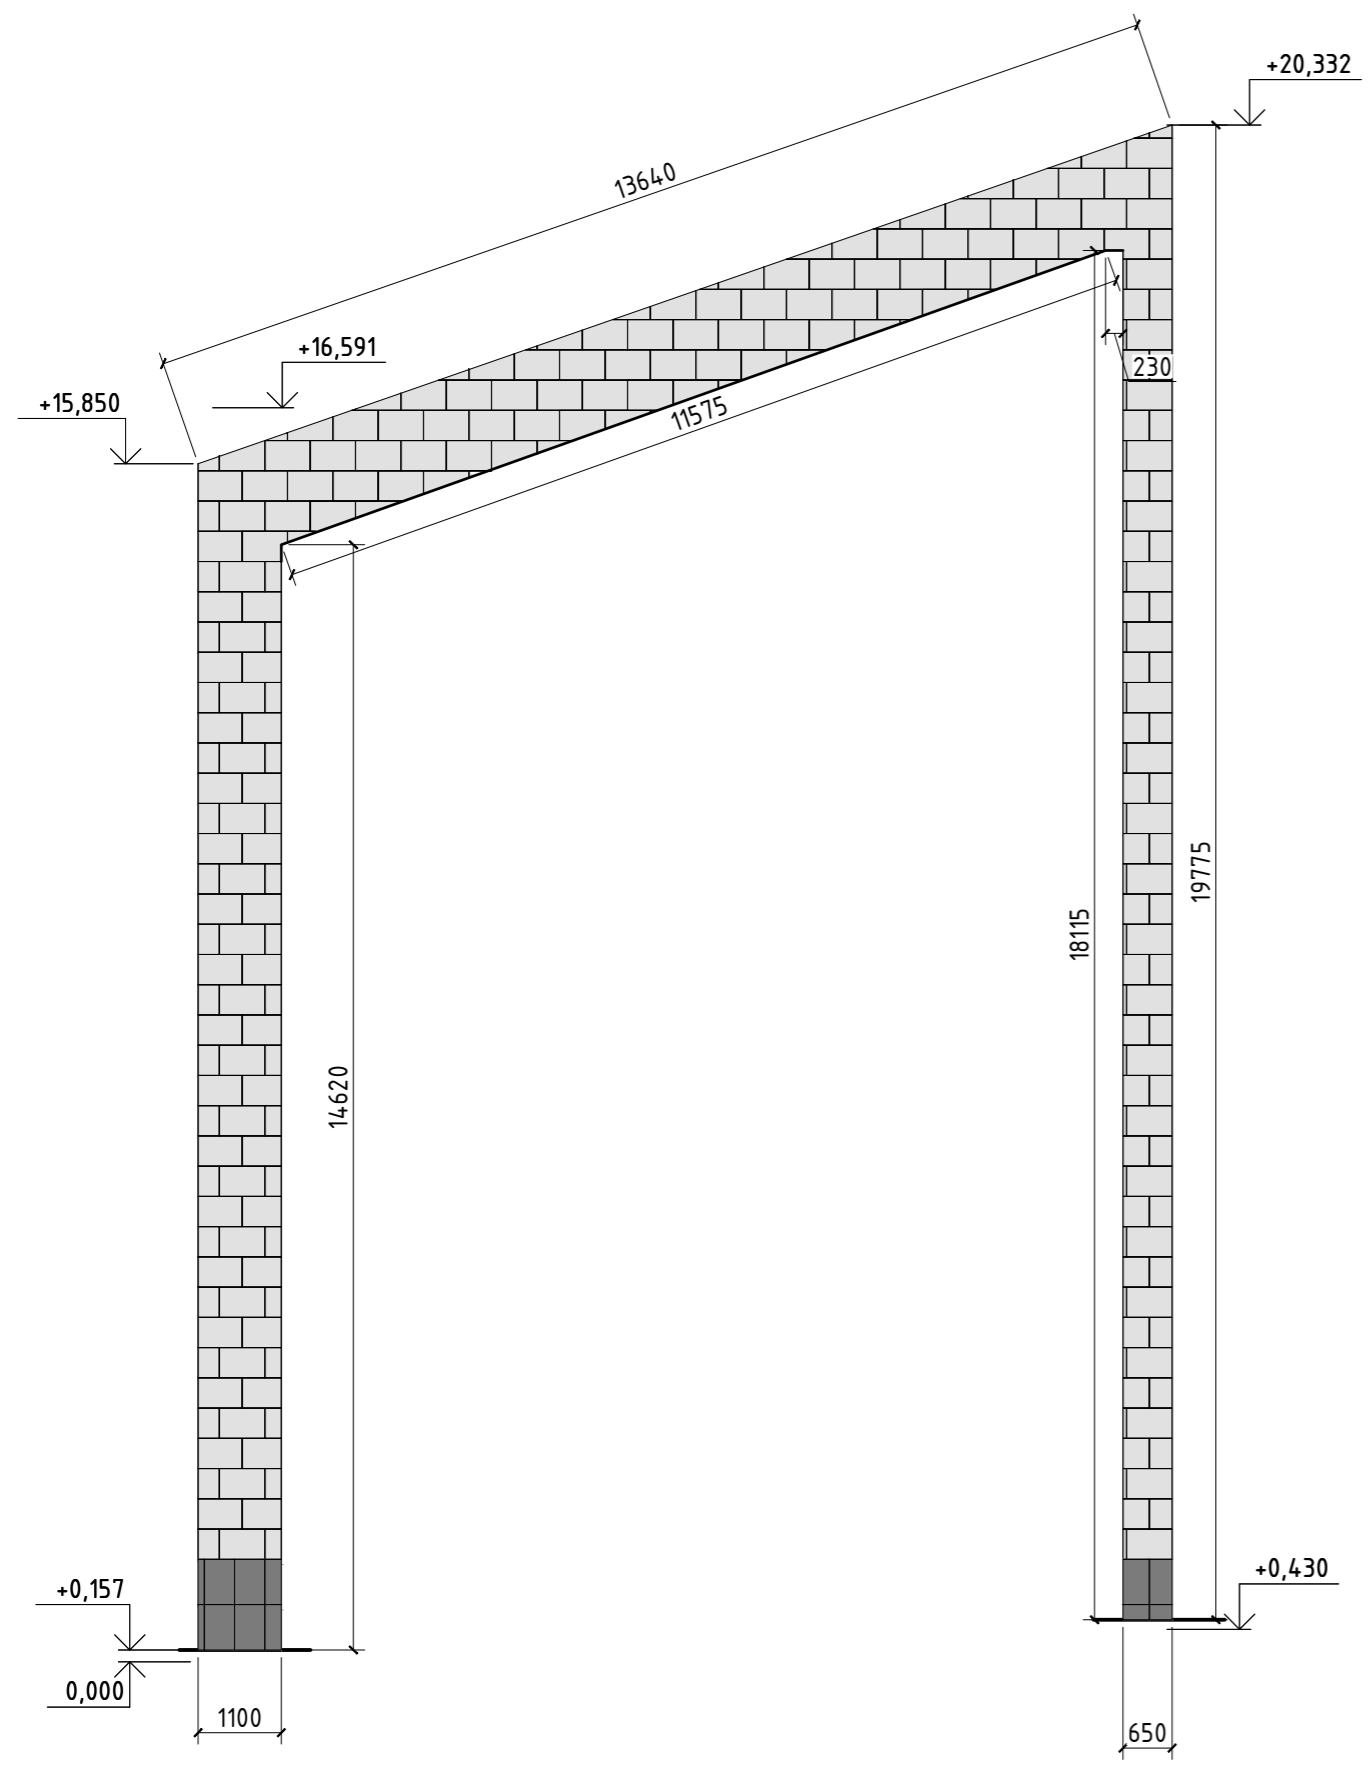


Согласовано
Взам. инв. №
Подл. и дата
Инв. № подл.


						013-Р-АР			
						Капитальный ремонт фасада здания Похоронного дома, примыкающих элементов и администрации на Троекуровском кладбище по адресу : г.Москва, ул. Рязиновская д. 24, стр. 1, 2, 3			
Изм.	Кол.уч	Лист	№ док.	Подп.	Дата	Архитектурные решения	Стадия	Лист	Листов
ГИП		Харин А.С.		<i>[Signature]</i>			П	15	
Разработал	Иванов А.Ф. <i>[Signature]</i>					Колористическое решение. Вид Р,С	ИП Шипов Вадим Витальевич		
Проверил	Мочалов Д.Н. <i>[Signature]</i>								

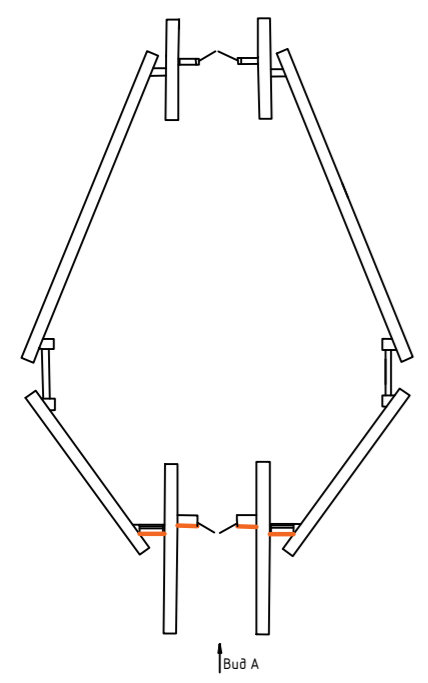


Вид А М 1:100

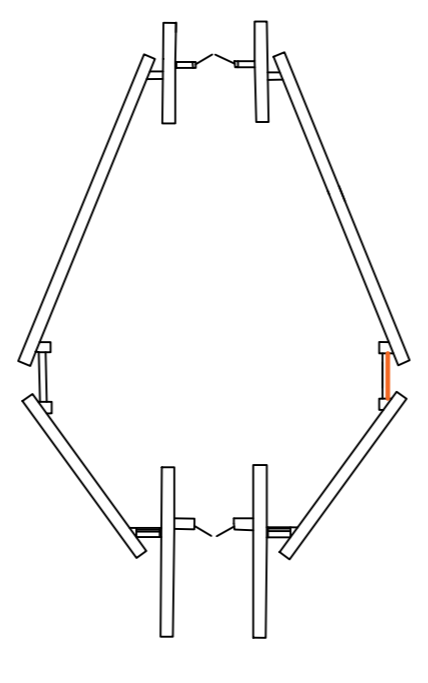





Вид Б М 1:100

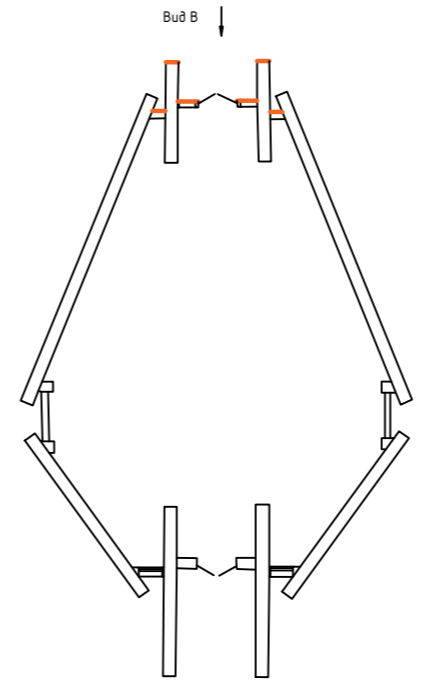

Вид В М 1:100

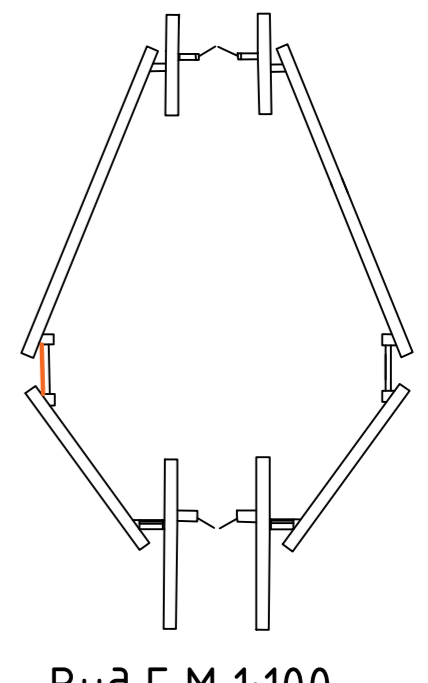


Вид Г М 1:100

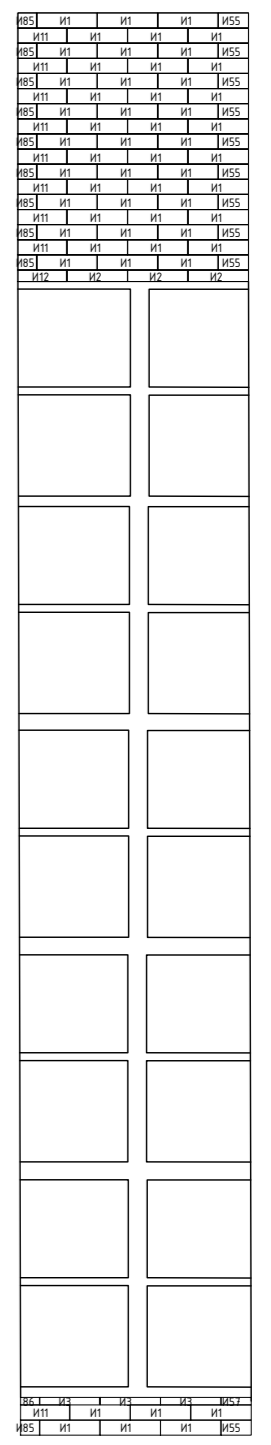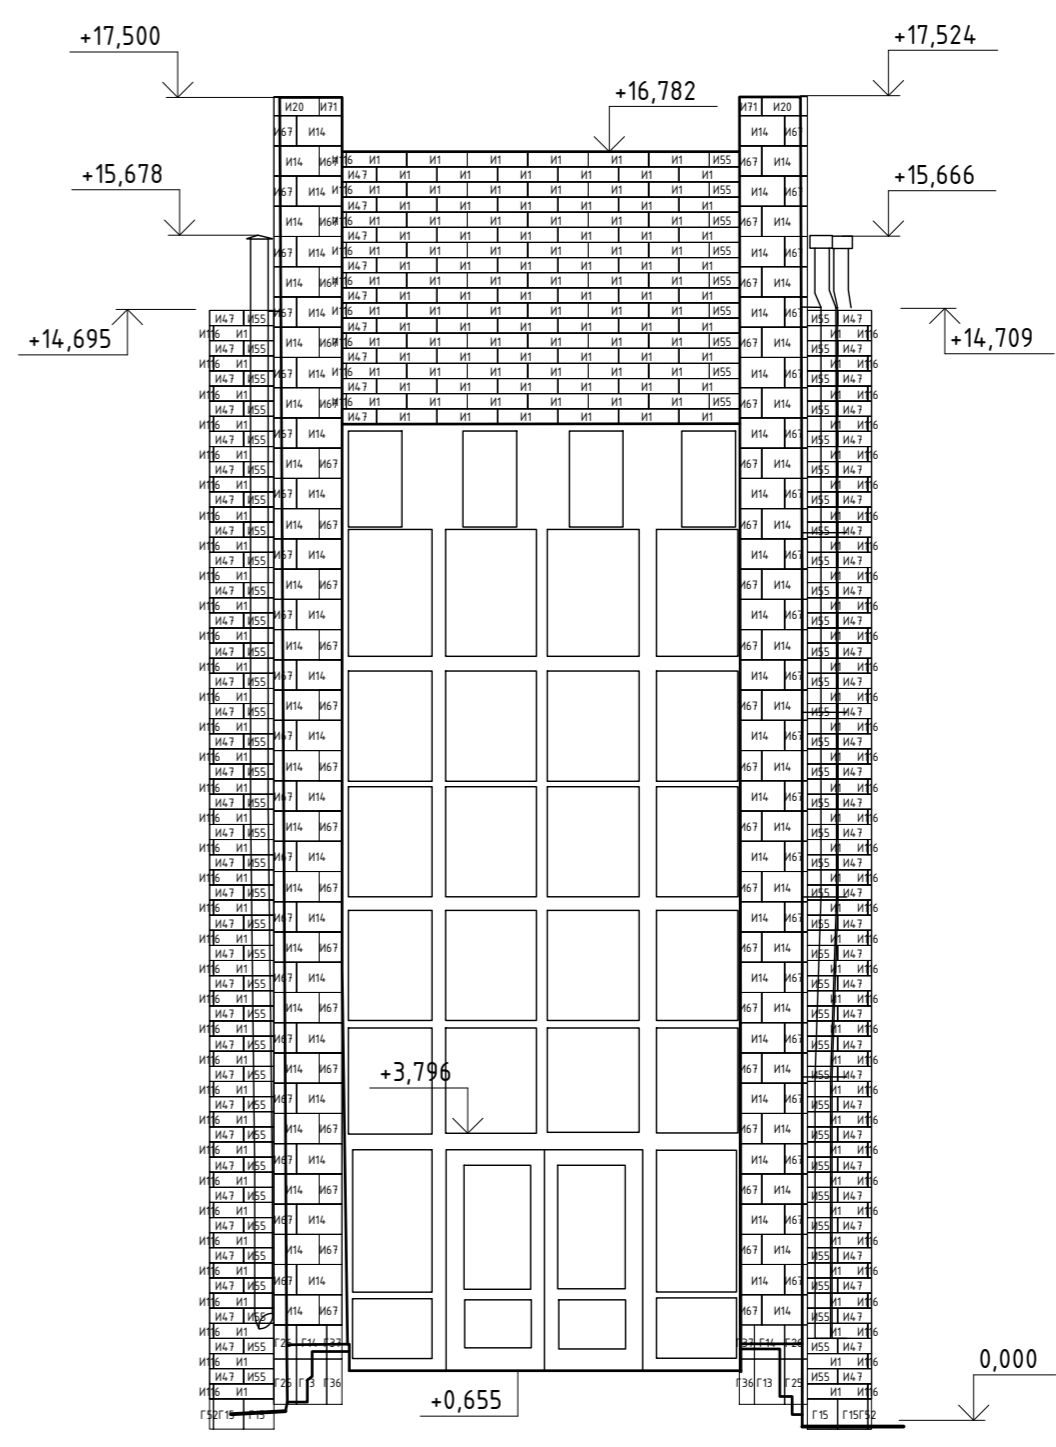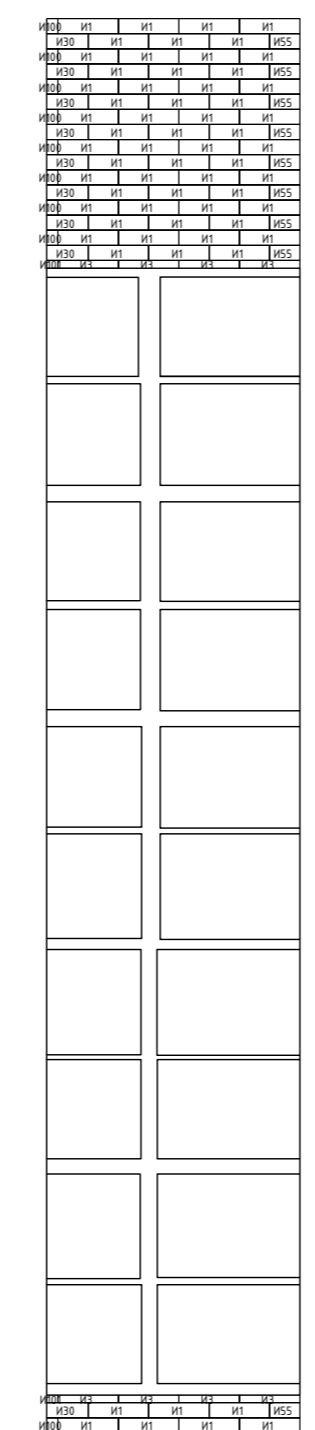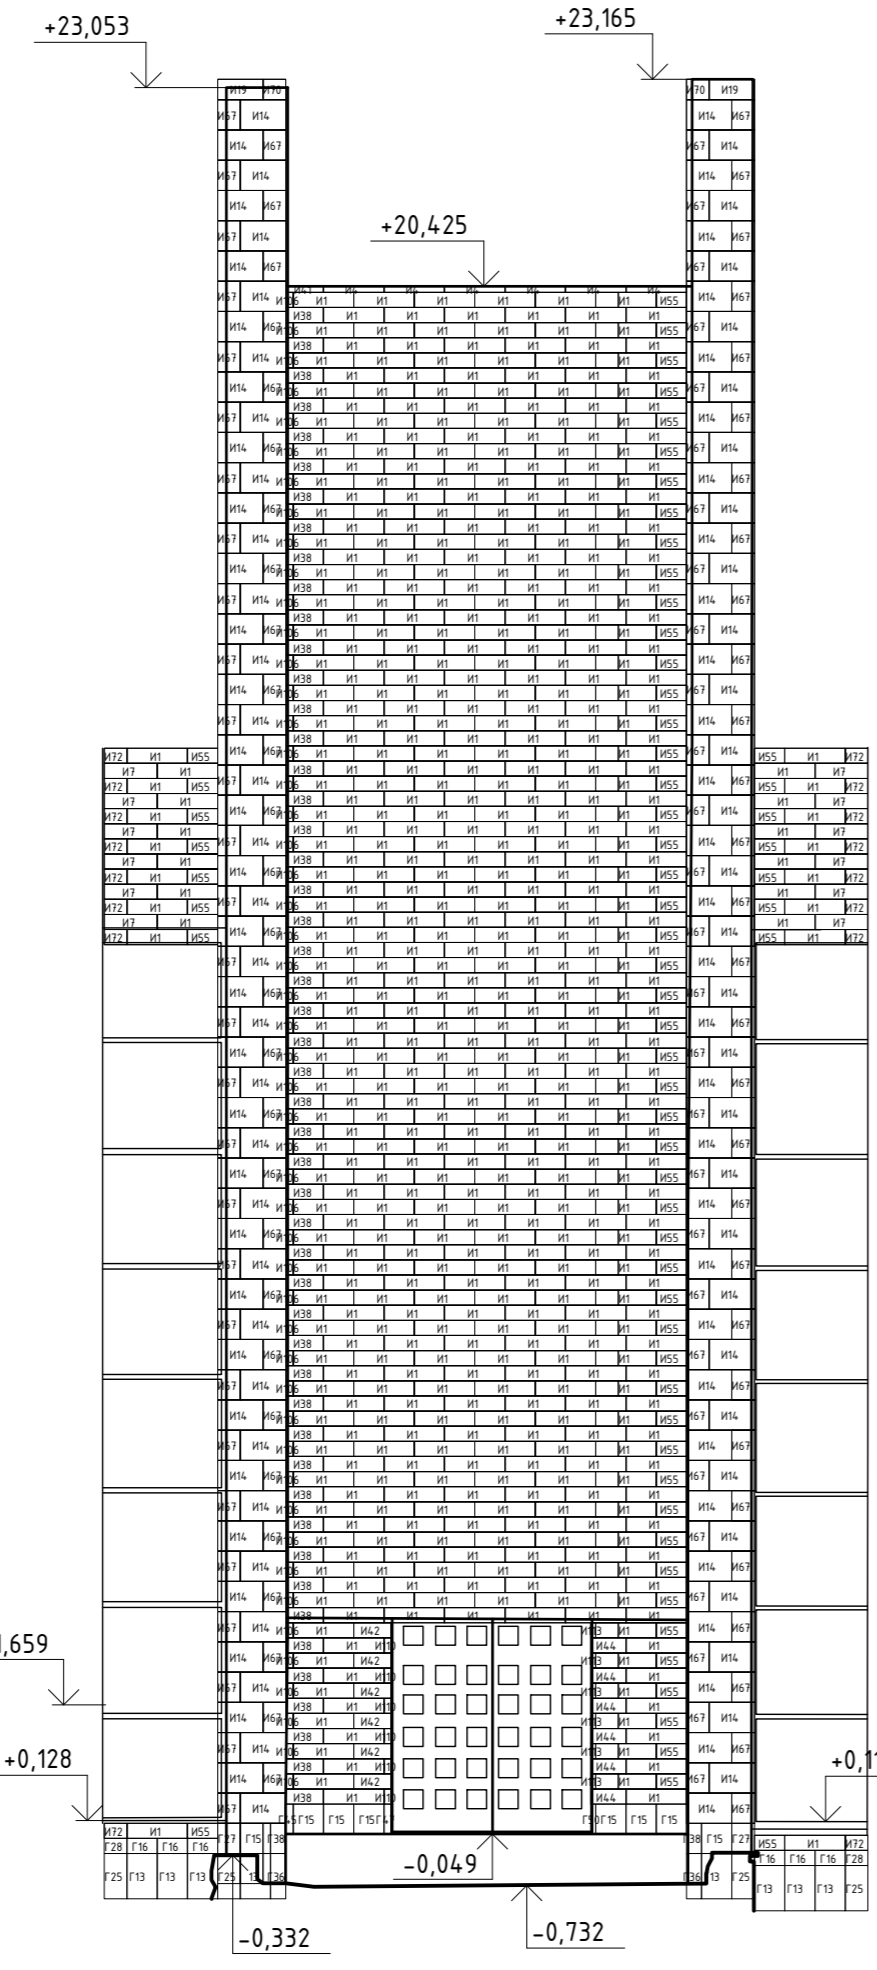


Инв. № подл. Подп. и дата. Взам. инв. №. Согласовано

					013-Р-АР			
					Капитальный ремонт фасада здания Похоронного дома, примыкающих элементов и администрации на Троекуровском кладбище по адресу : г.Москва, ул. Рязановая д. 24, стр. 1, 2, 3			
Изм.	Кол.ч/лист	№ док.	Подп.	Дата	Архитектурные решения	Стадия	Лист	Листов
ГИП	Харин А.С.		<i>[Signature]</i>			П	16	
Разработал	Иванов А.Ф. <i>[Signature]</i>				Схема раскладки плит. Вид А-Г	ИП Шипов Вадим Витальевич		
Проверил	Мочалов Д.Н. <i>[Signature]</i>							

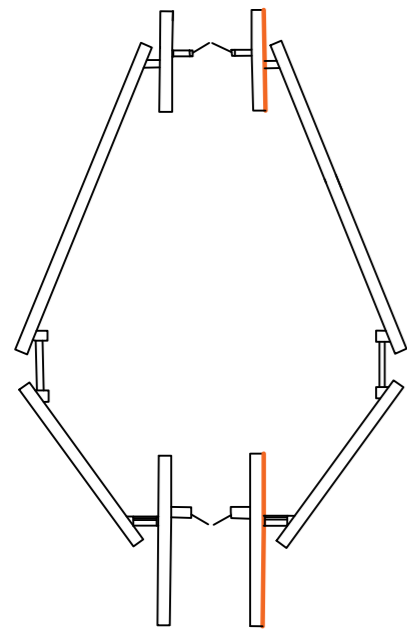


Вид Д

Вид Д М 1:100

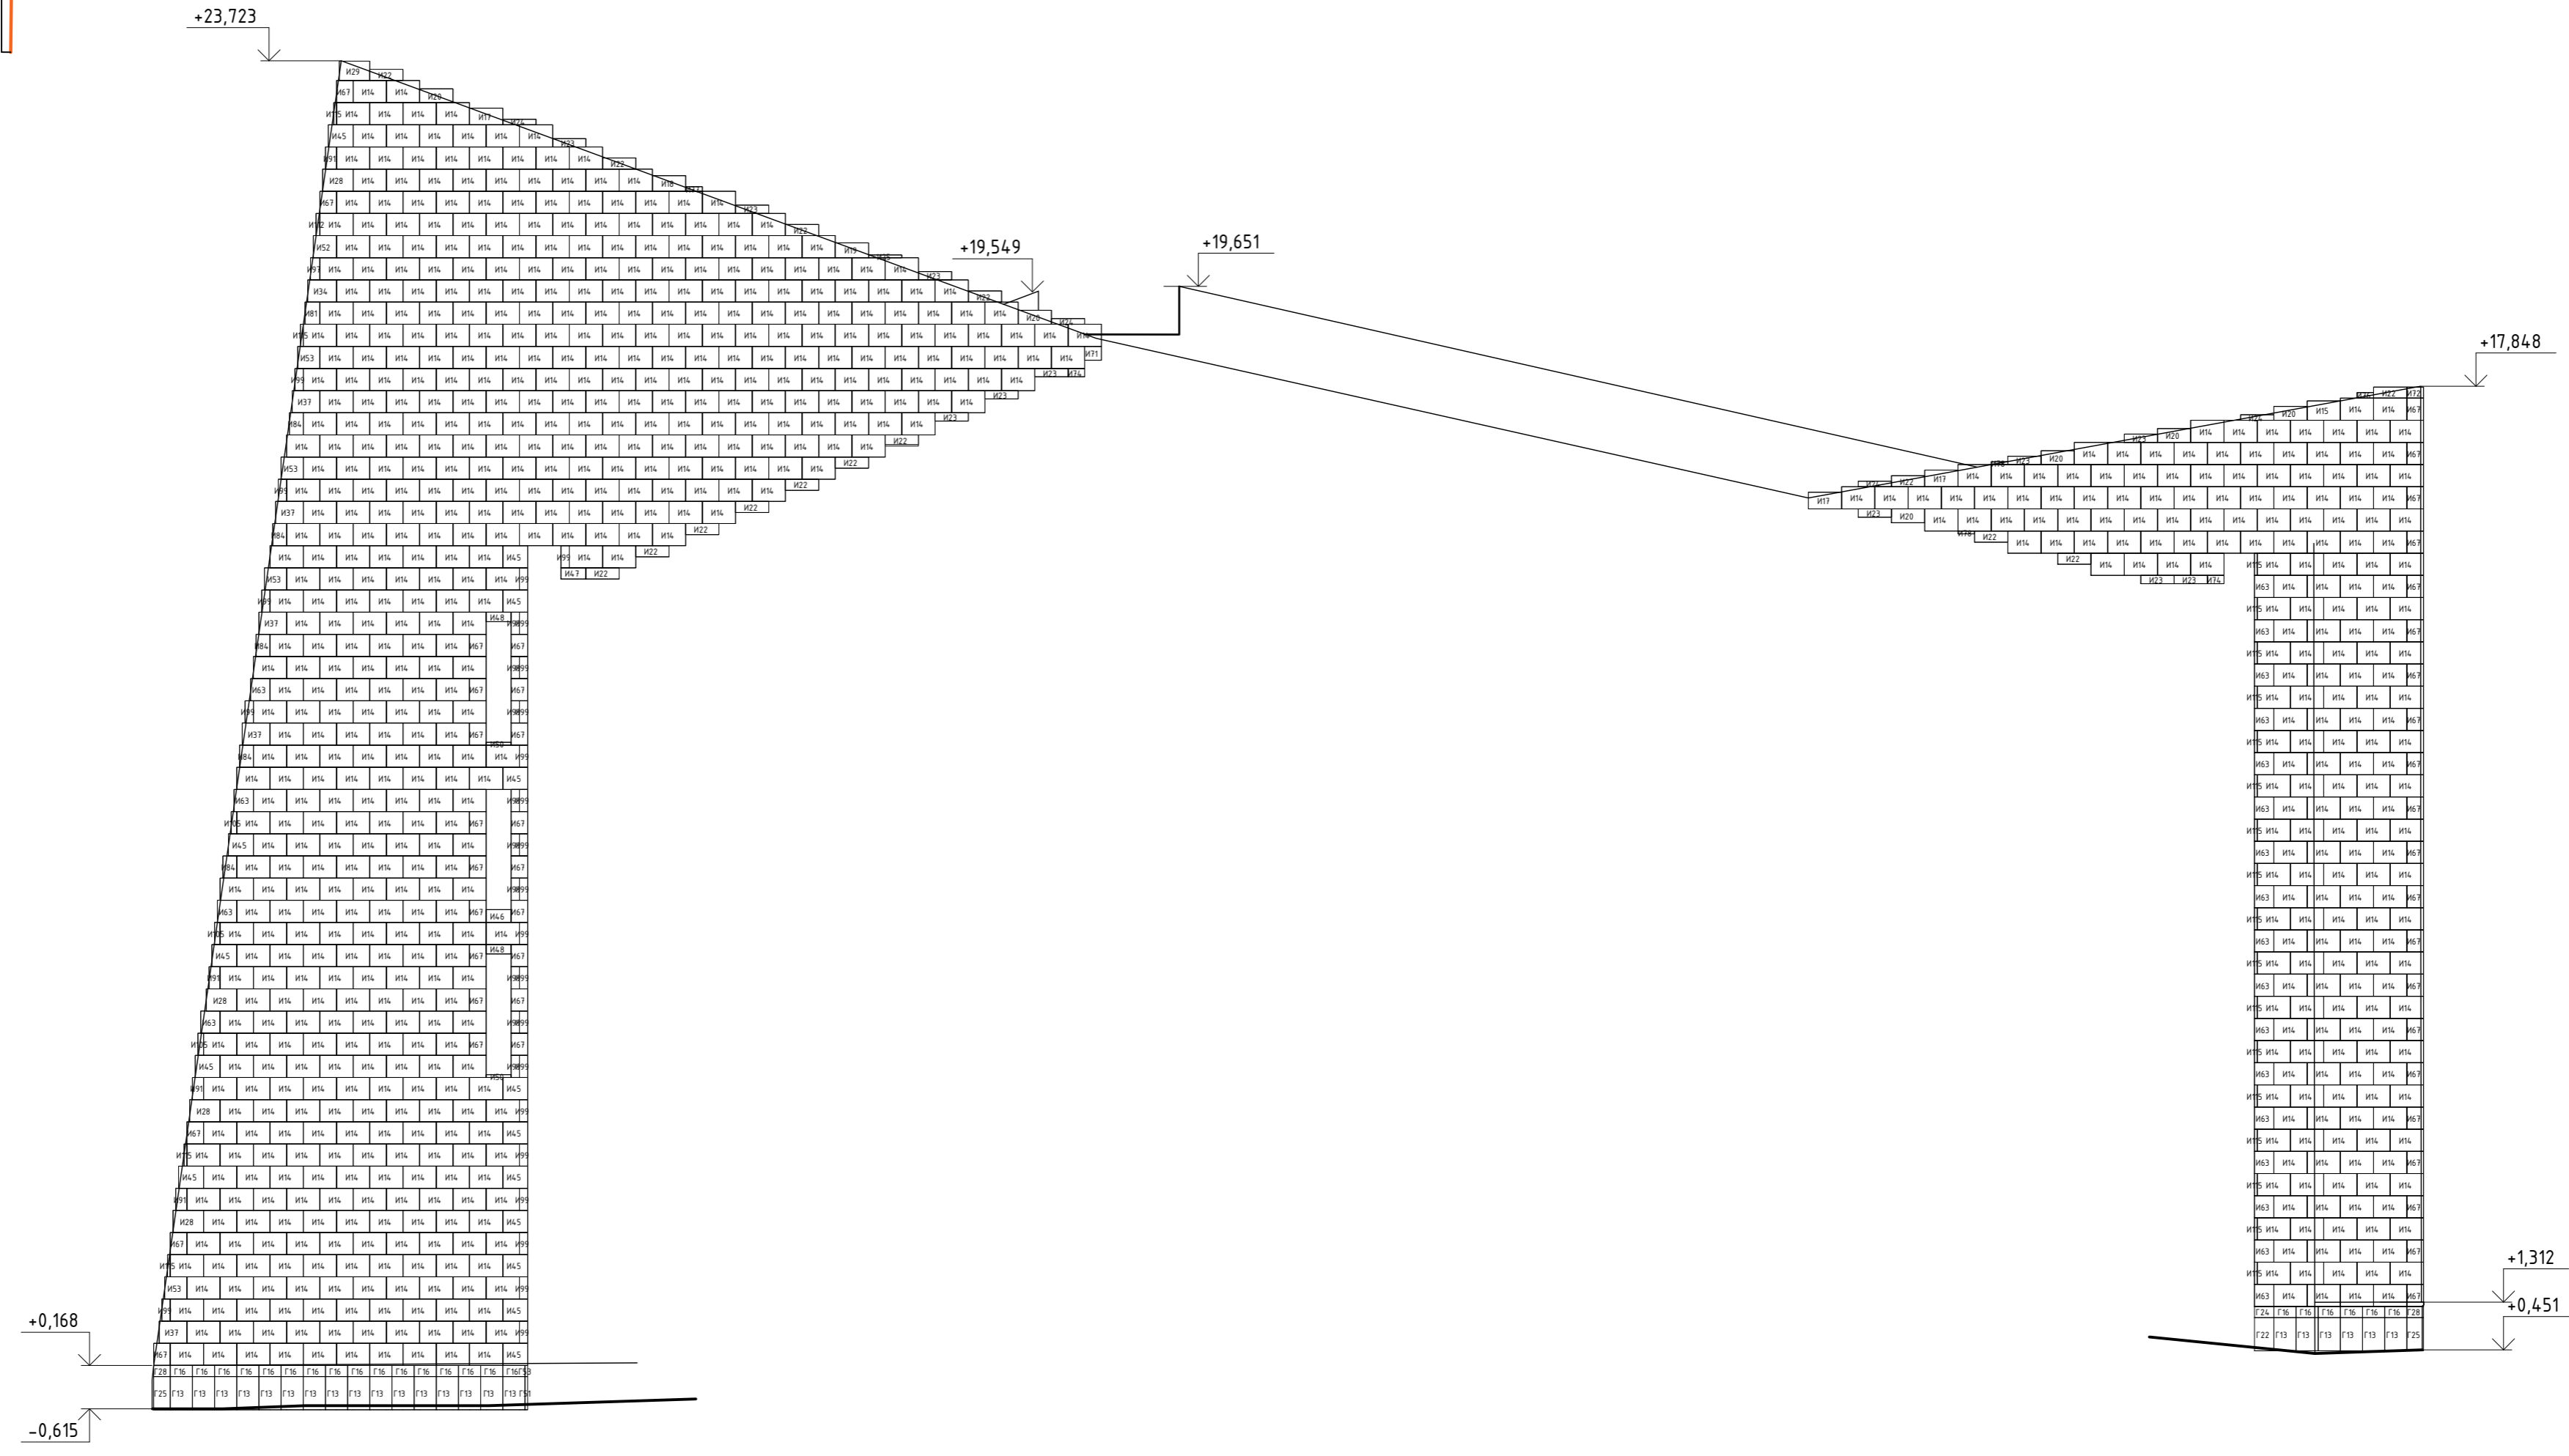


Согласовано
Взам. инв. №
Подл. и дата
Инв. № подл.

					013-Р-АР			
					Капитальный ремонт фасада здания Похоронного дома, примыкающих элементов и администрации на Троекуровском кладбище по адресу : г.Москва, ул. Рябиновая д. 24, стр. 1, 2, 3			
Изм.	Кол.ч/Лист	№ док.	Подп.	Дата	Архитектурные решения	Стадия	Лист	Листов
ГИП	Харин А.С.		<i>[Signature]</i>			П	17	
Разработал	Иванов А.Ф.		<i>[Signature]</i>		Схема раскладки плит. Вид Д	ИП Шипов Вадим Витальевич		
Проверил	Мочалов Д.Н.		<i>[Signature]</i>					

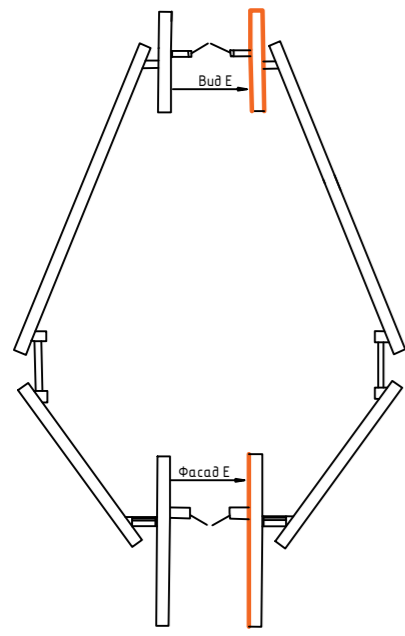



Фасад E М 1:100

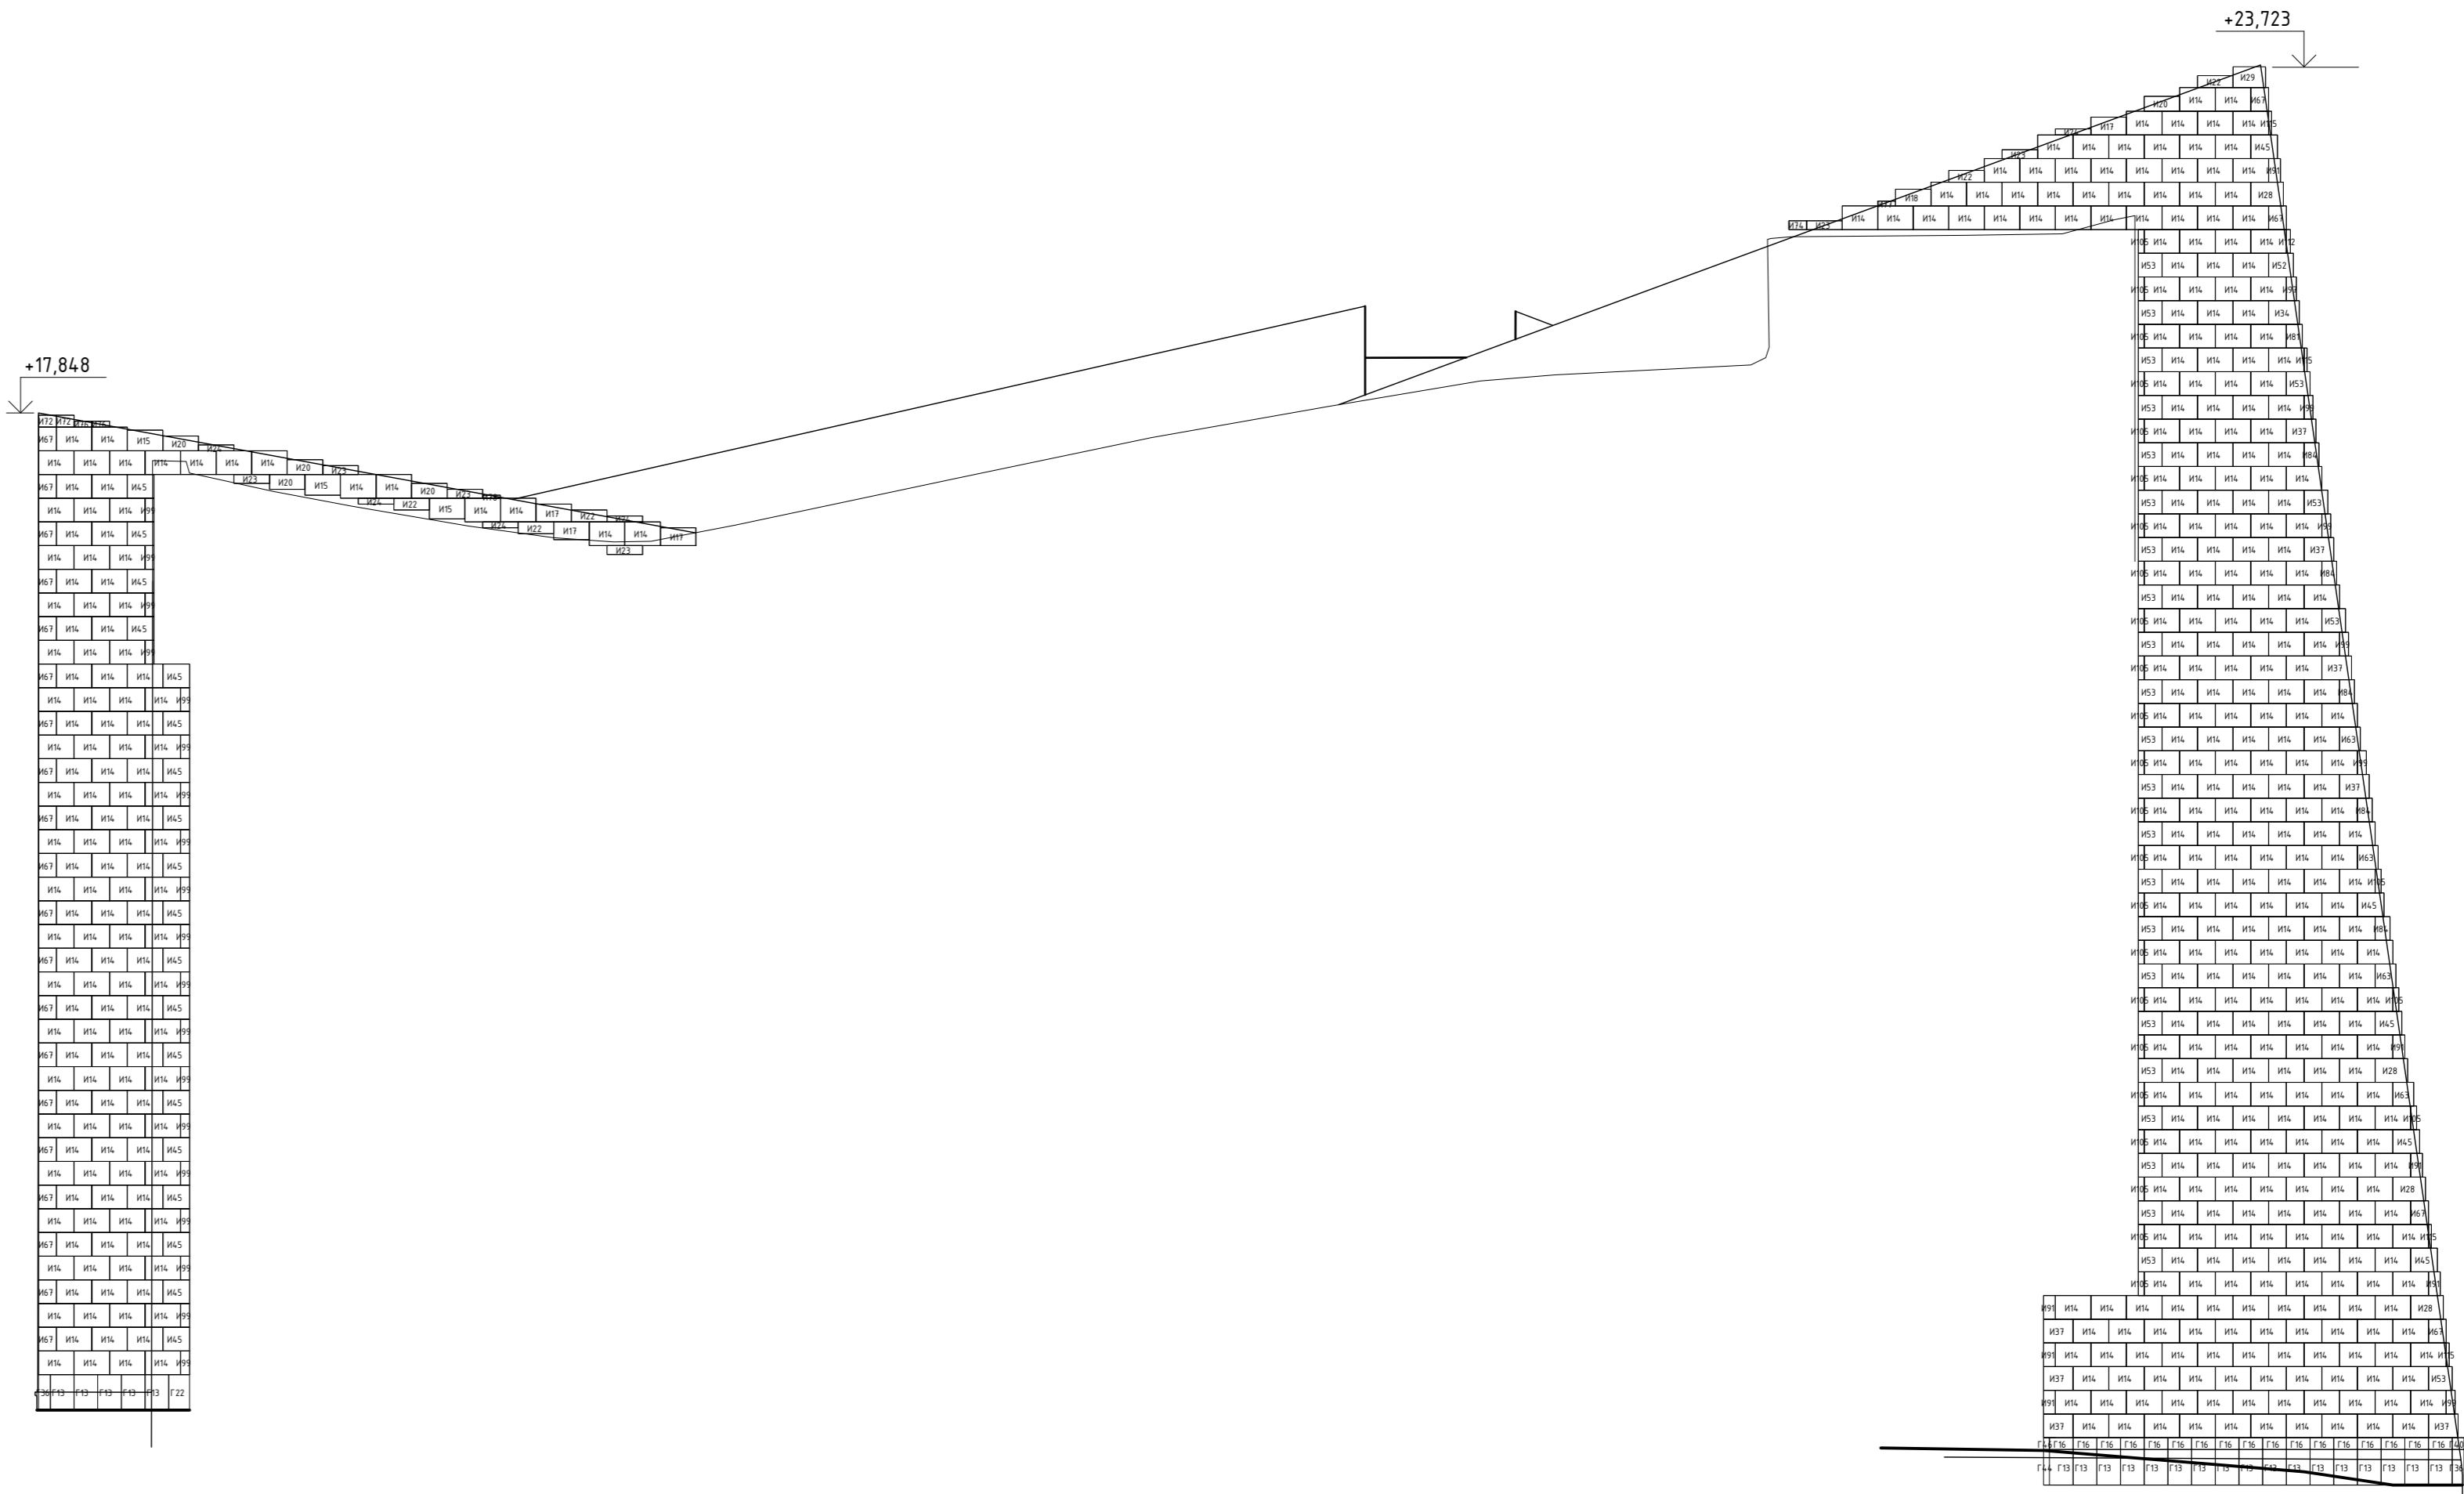

Согласовано
Взам. инв. №
Подп. и дата
Инв. № подл.


					013-Р-АР				
					Капитальный ремонт фасада здания Похоронного дома, примыкающих элементов и администрации на Троекуровском кладбище по адресу: г.Москва, ул. Рябиновая д. 24, стр. 1, 2, 3				
Изм.	Кол.уч.	Лист	№ док.	Подп.	Дата	Архитектурные решения	Стадия	Лист	Листов
ГИП		Харин А.С.		<i>[Signature]</i>			П	18	
Разработал		Иванов А.Ф.		<i>[Signature]</i>		Схема раскладки плит. Вид E	ИП Шипов Вадим Витальевич		
Проверил		Мочалов Д.Н.		<i>[Signature]</i>					

Вид Ж М 1:100

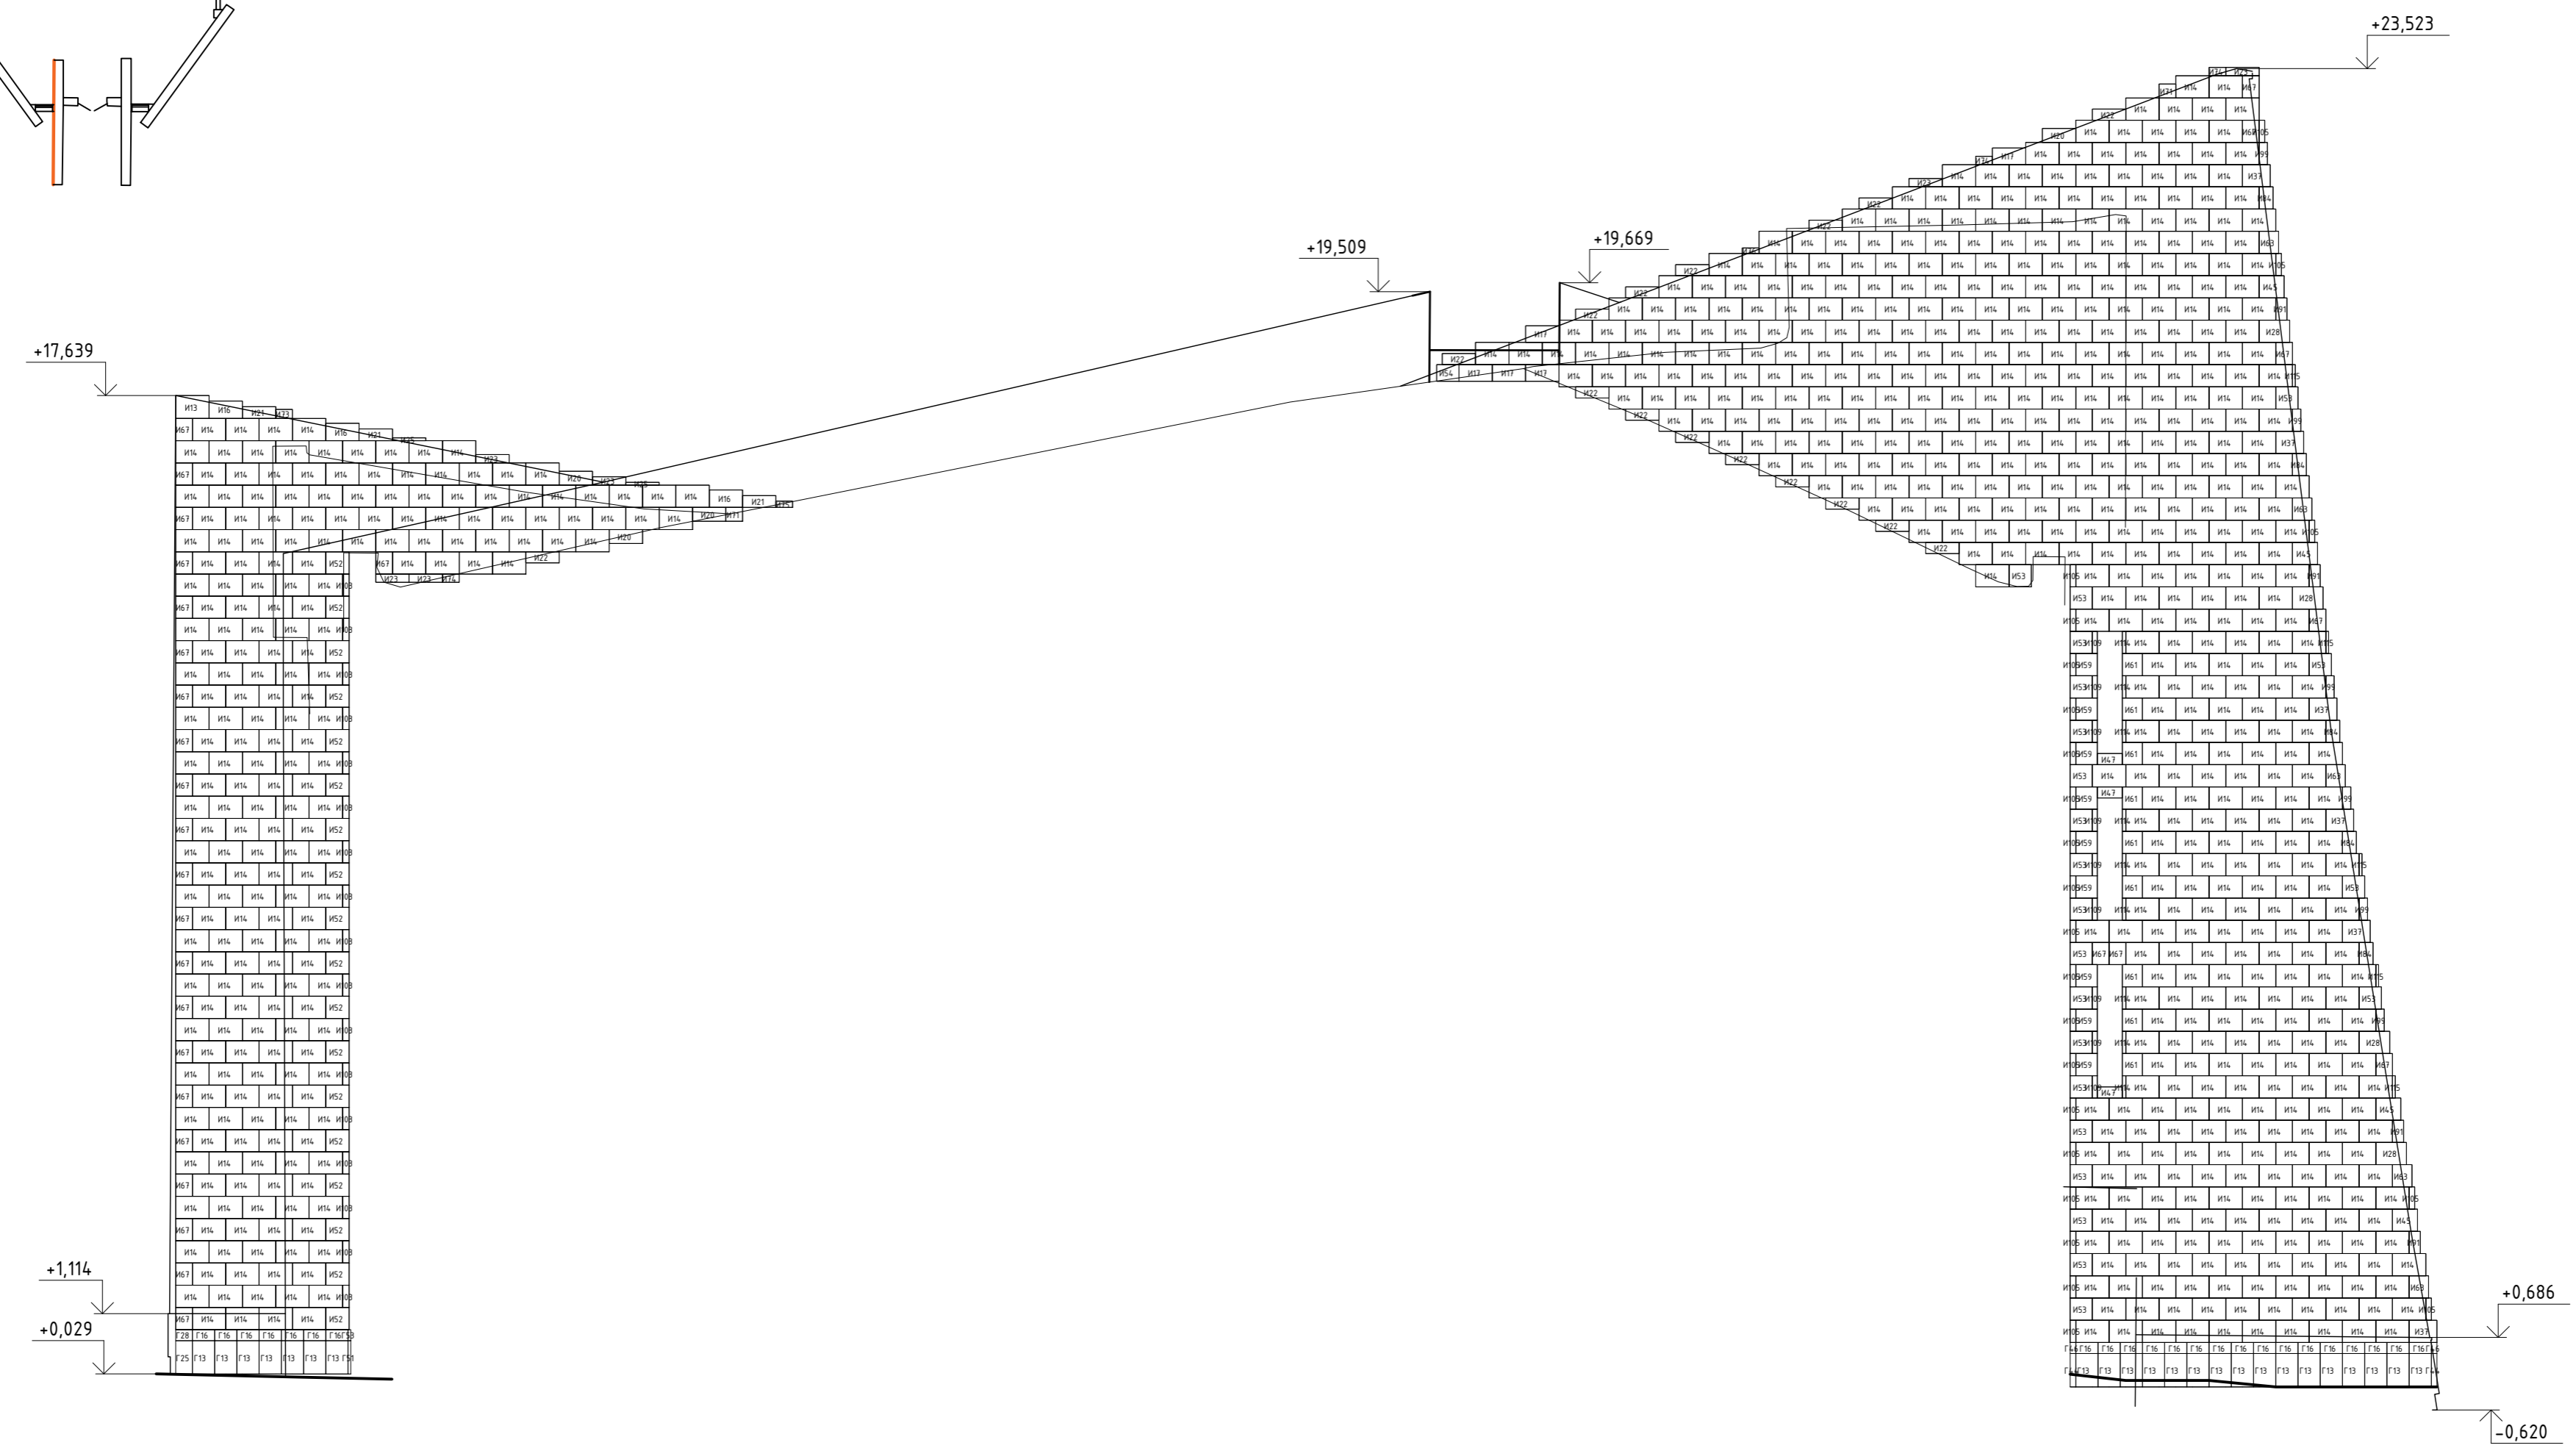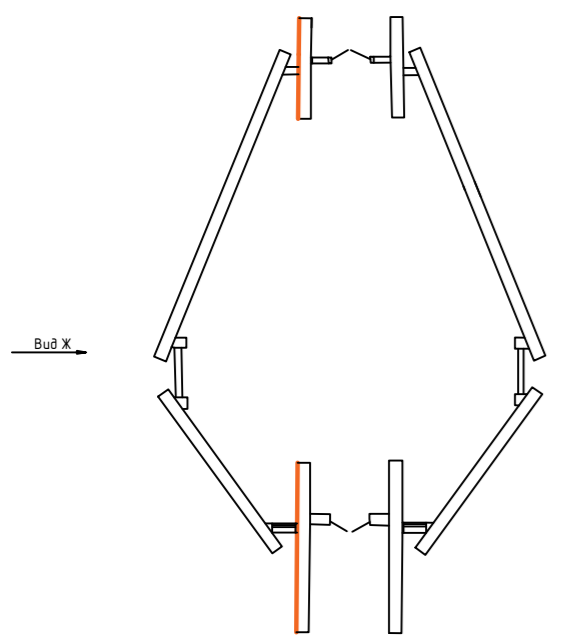


Создано
 Взам. инв. №
 Подп. и дата
 Инв. № подл.

					013-Р-АР				
					Капитальный ремонт фасада здания Похоронного дома, примыкающих элементов и администрации на Троекуровском кладбище по адресу : г.Москва, ул. Рябиновая д. 24, стр. 1, 2, 3				
Изм.	Кол.ч	Лист	№ док.	Подп.	Дата	Архитектурные решения	Стадия	Лист	Листов
ГИП		Харин А.С.		<i>[Signature]</i>			п	19	
Разработал	Иванов А.Ф. <i>[Signature]</i>					Схема раскладки плит. Вид Ж	ИП Шипов Вадим Витальевич		
Проверил	Мочалов Д.Н. <i>[Signature]</i>								

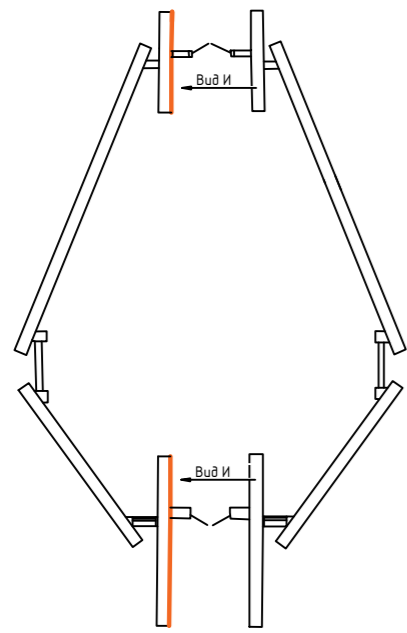


Вид И М 1:100

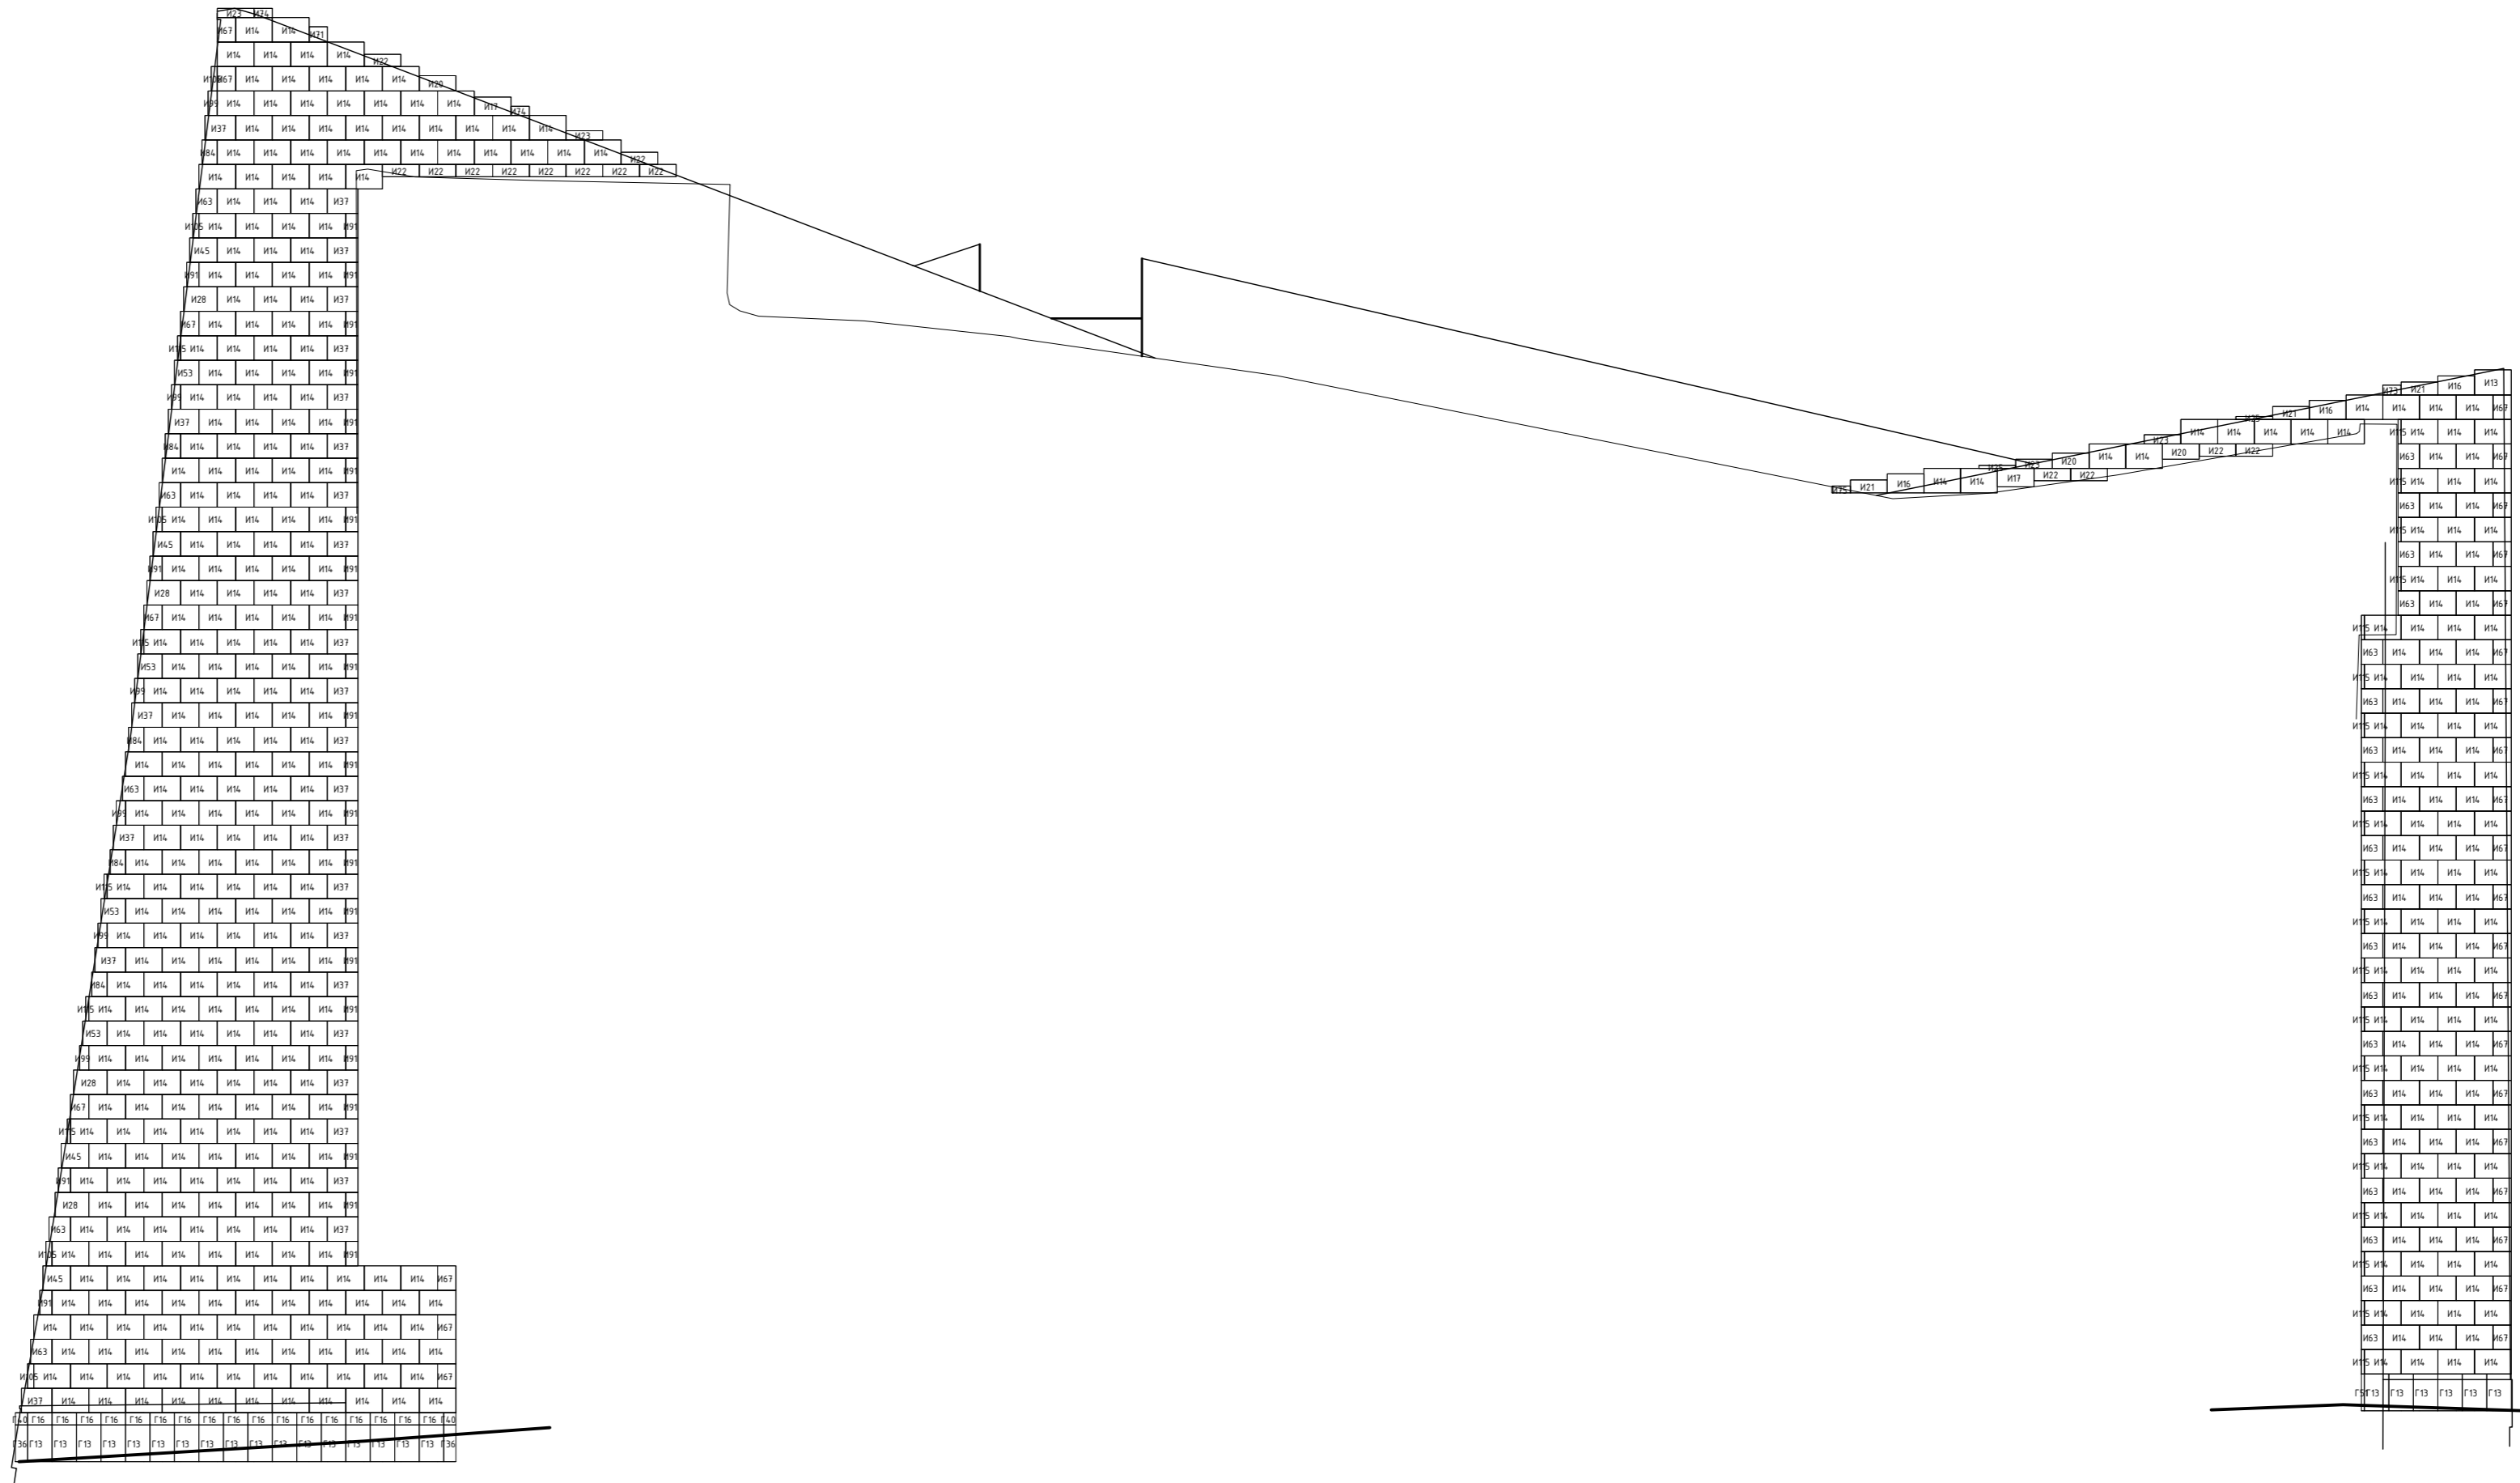


Создано
 Подл. и дата
 Взам. инв. №
 Инв. № подл.



					013-Р-АР			
					Капитальный ремонт фасада здания Похоронного дома, примыкающих элементов и администрации на Троекуровском кладбище по адресу : г.Москва, ул. Рябиновая д. 24, стр. 1, 2, 3			
Изм.	Кол.ч/лист	№ док.	Подп.	Дата	Архитектурные решения	Стадия	Лист	Листов
ГИП	Харин А.С.		<i>[Signature]</i>			П	20	
Разработал	Иванов А.Ф.		<i>[Signature]</i>		Схема раскладки плит. Вид И	ИП Шипов Вадим Витальевич		
Проверил	Мочалов Д.Н.		<i>[Signature]</i>					

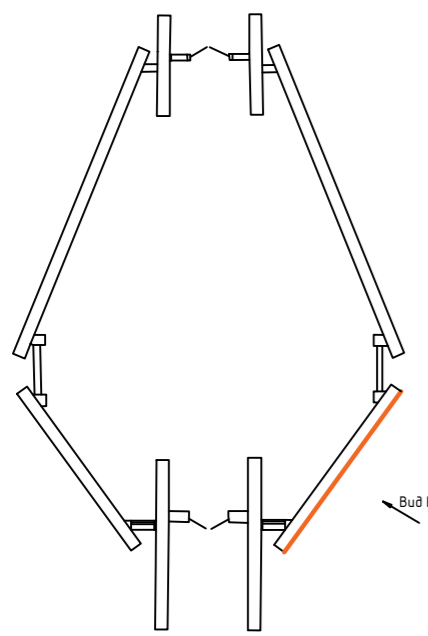


Вид К

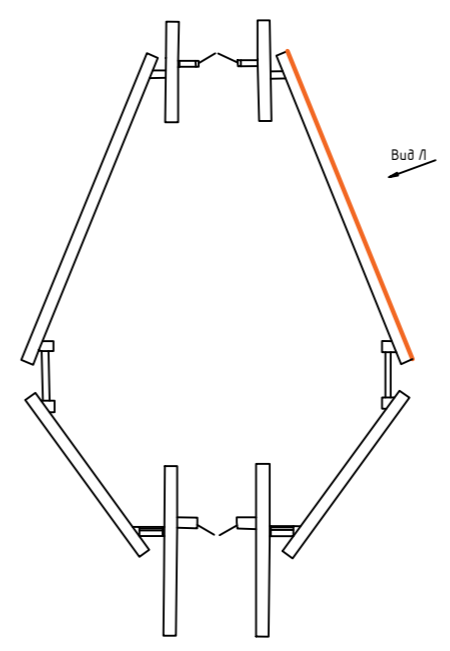


Вид Л

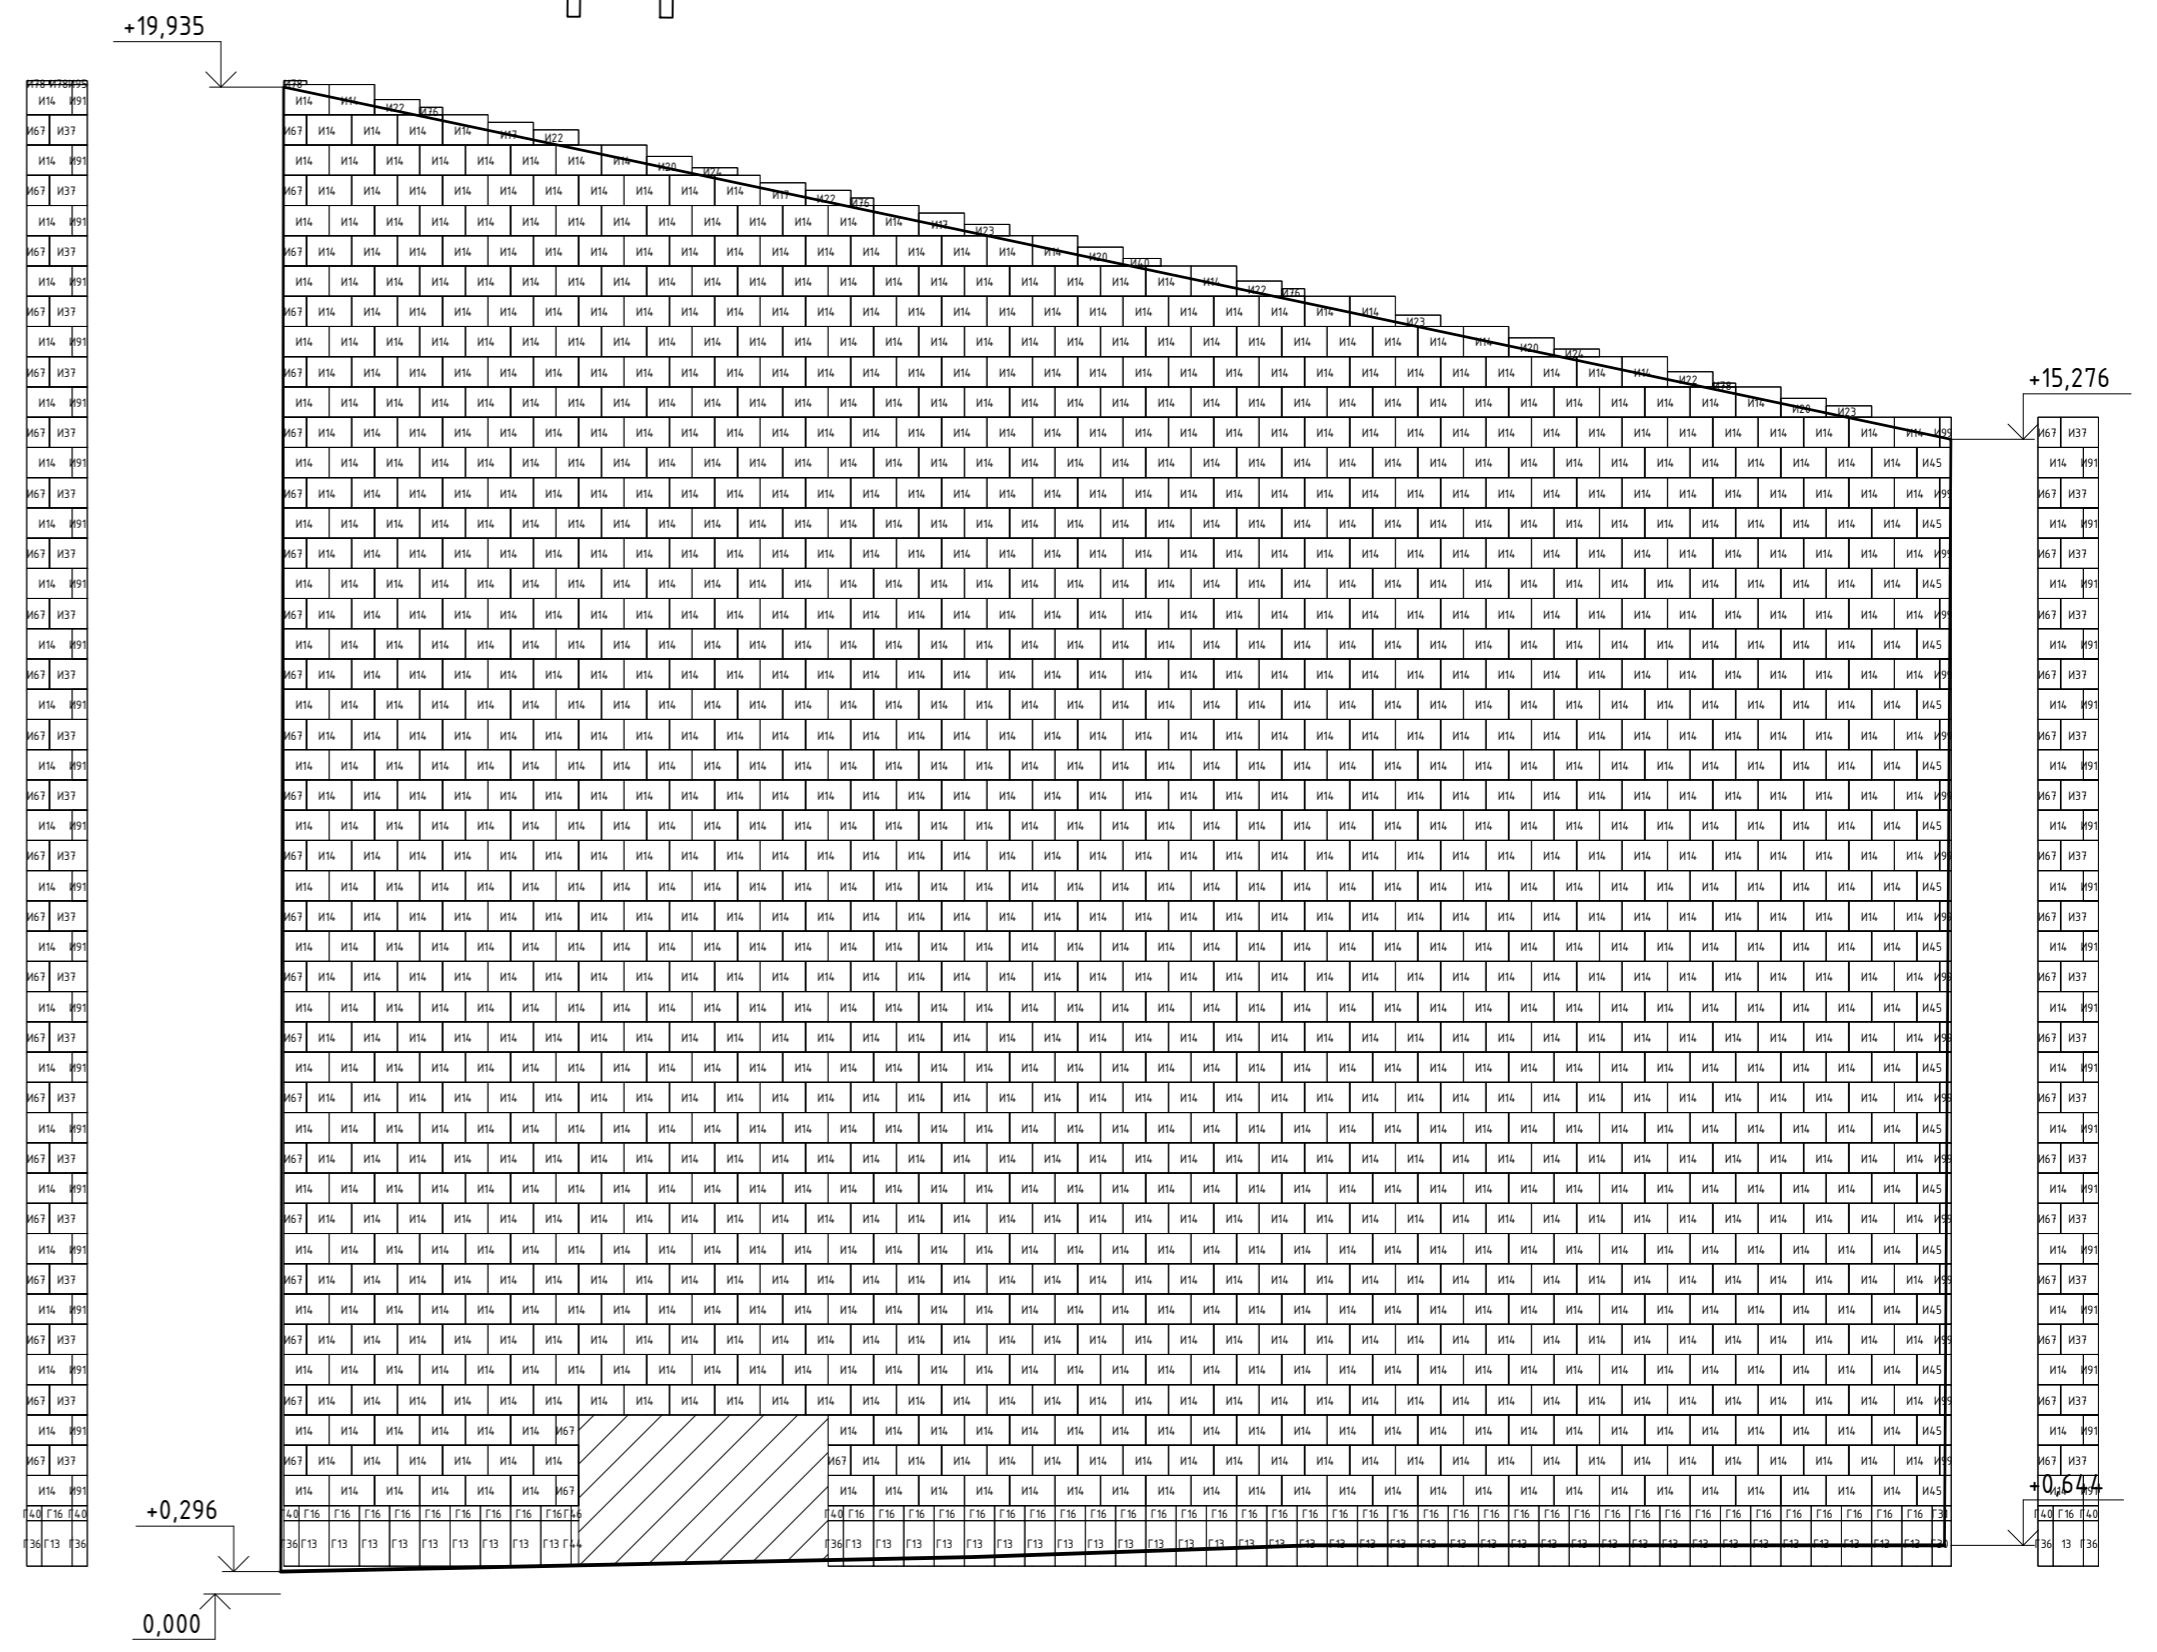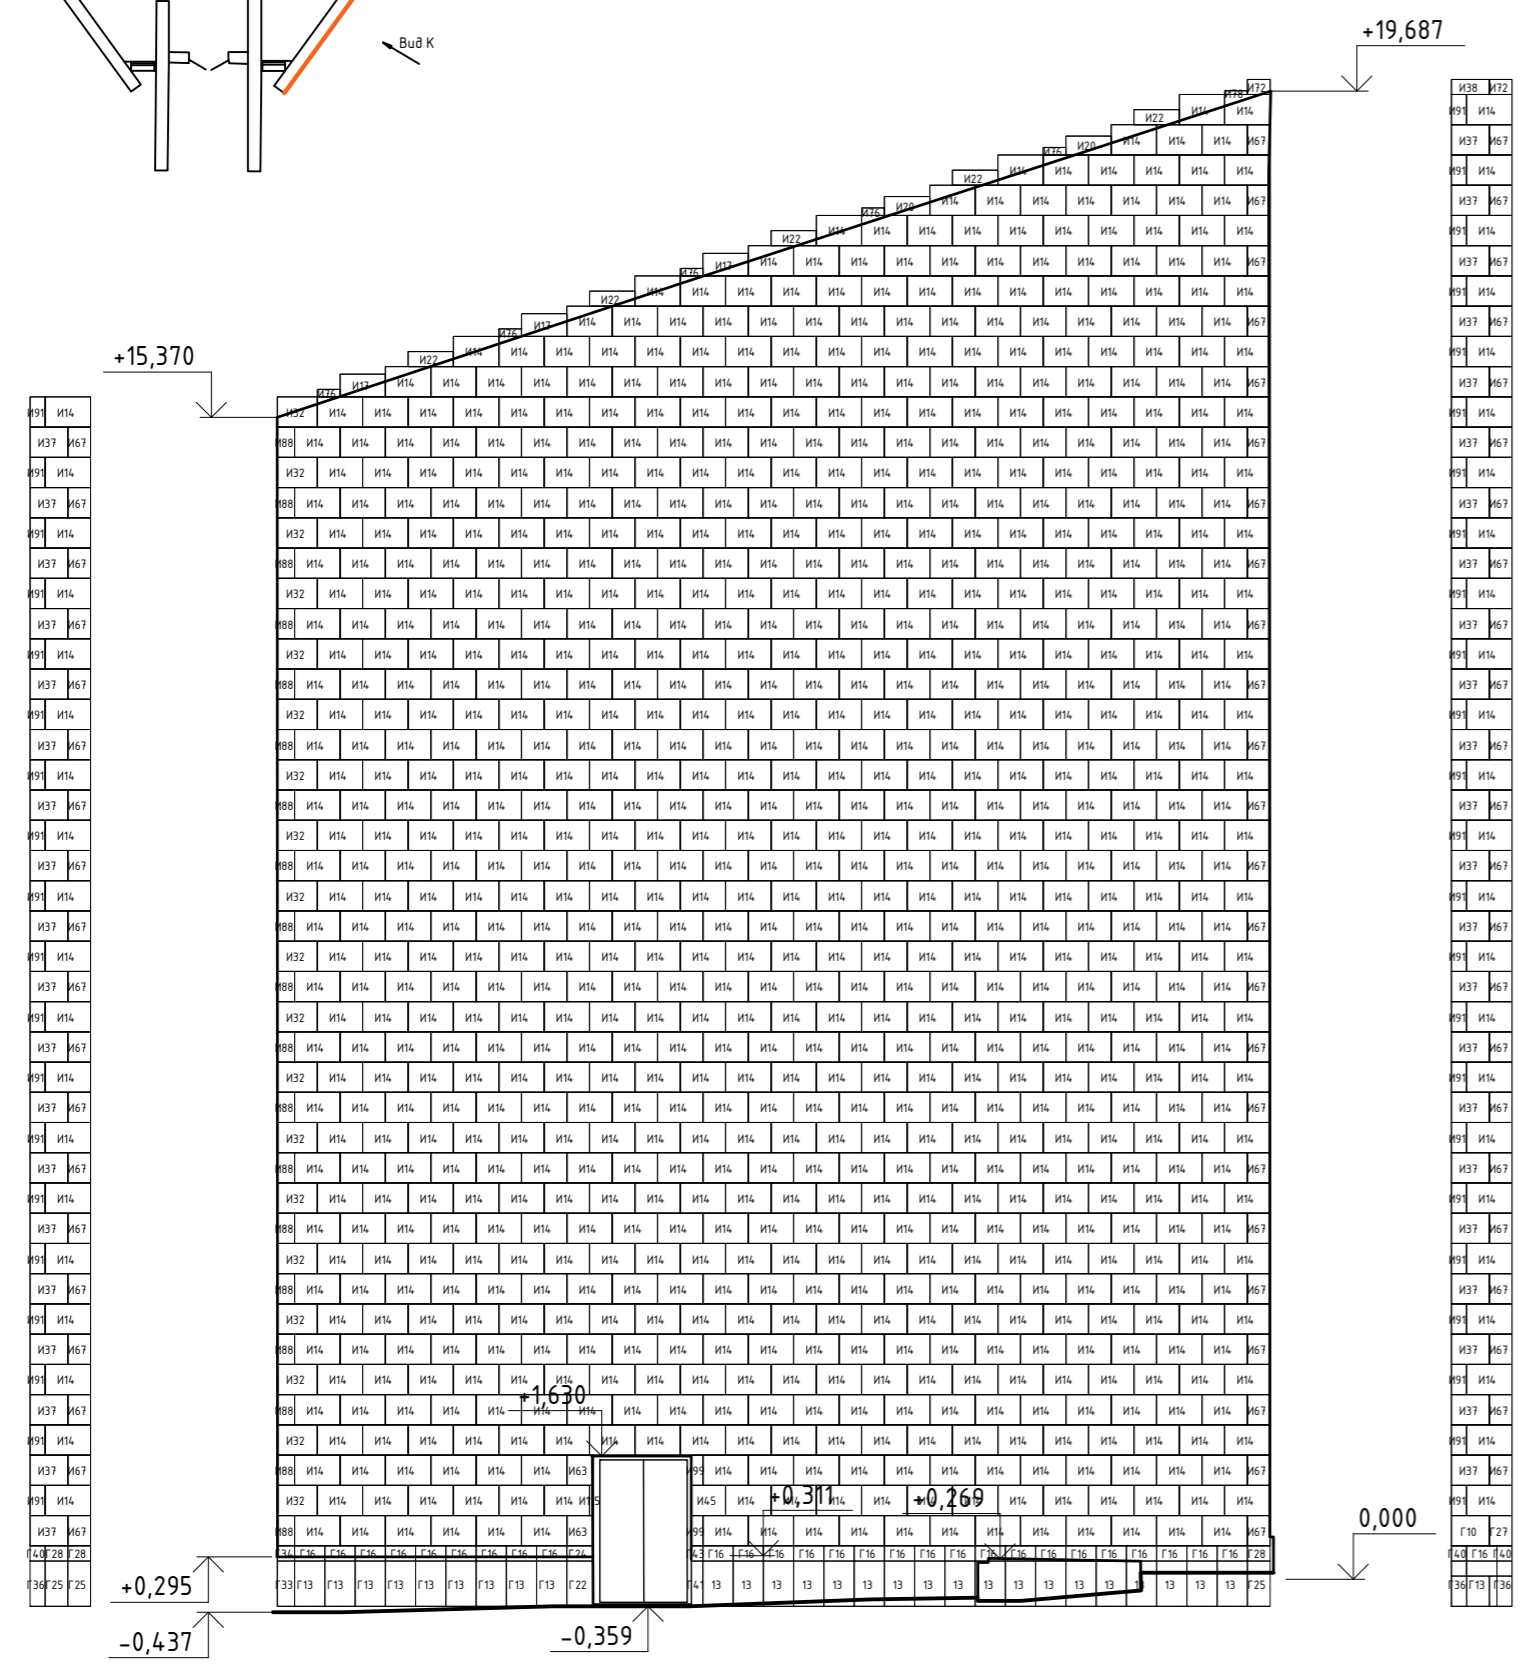



					013-Р-АР		
					Капитальный ремонт фасада здания Похоронного дома, примыкающих элементов и администрации на Троекуровском кладбище по адресу: г.Москва, ул. Рязановая д. 24, стр. 1, 2, 3		
Изм.	Кол.ч/Лист	№ док.	Подп.	Дата	Архитектурные решения		
ГИП	Харин А.С.		<i>[Signature]</i>				
Разработал	Иванов А.Ф.				Колористическое решение. Вид К-Л		
Проверил	Мочалов Д.Н.						
					Стадия	Лист	Листов
					П	21	
					ИП Шипов Вадим Витальевич		

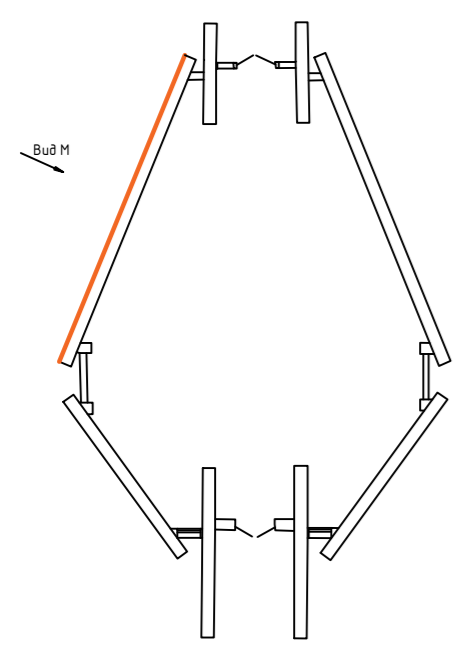

Вид М

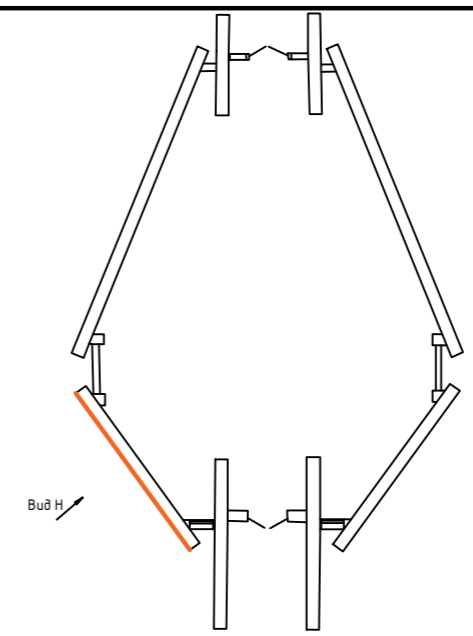


Вид Н

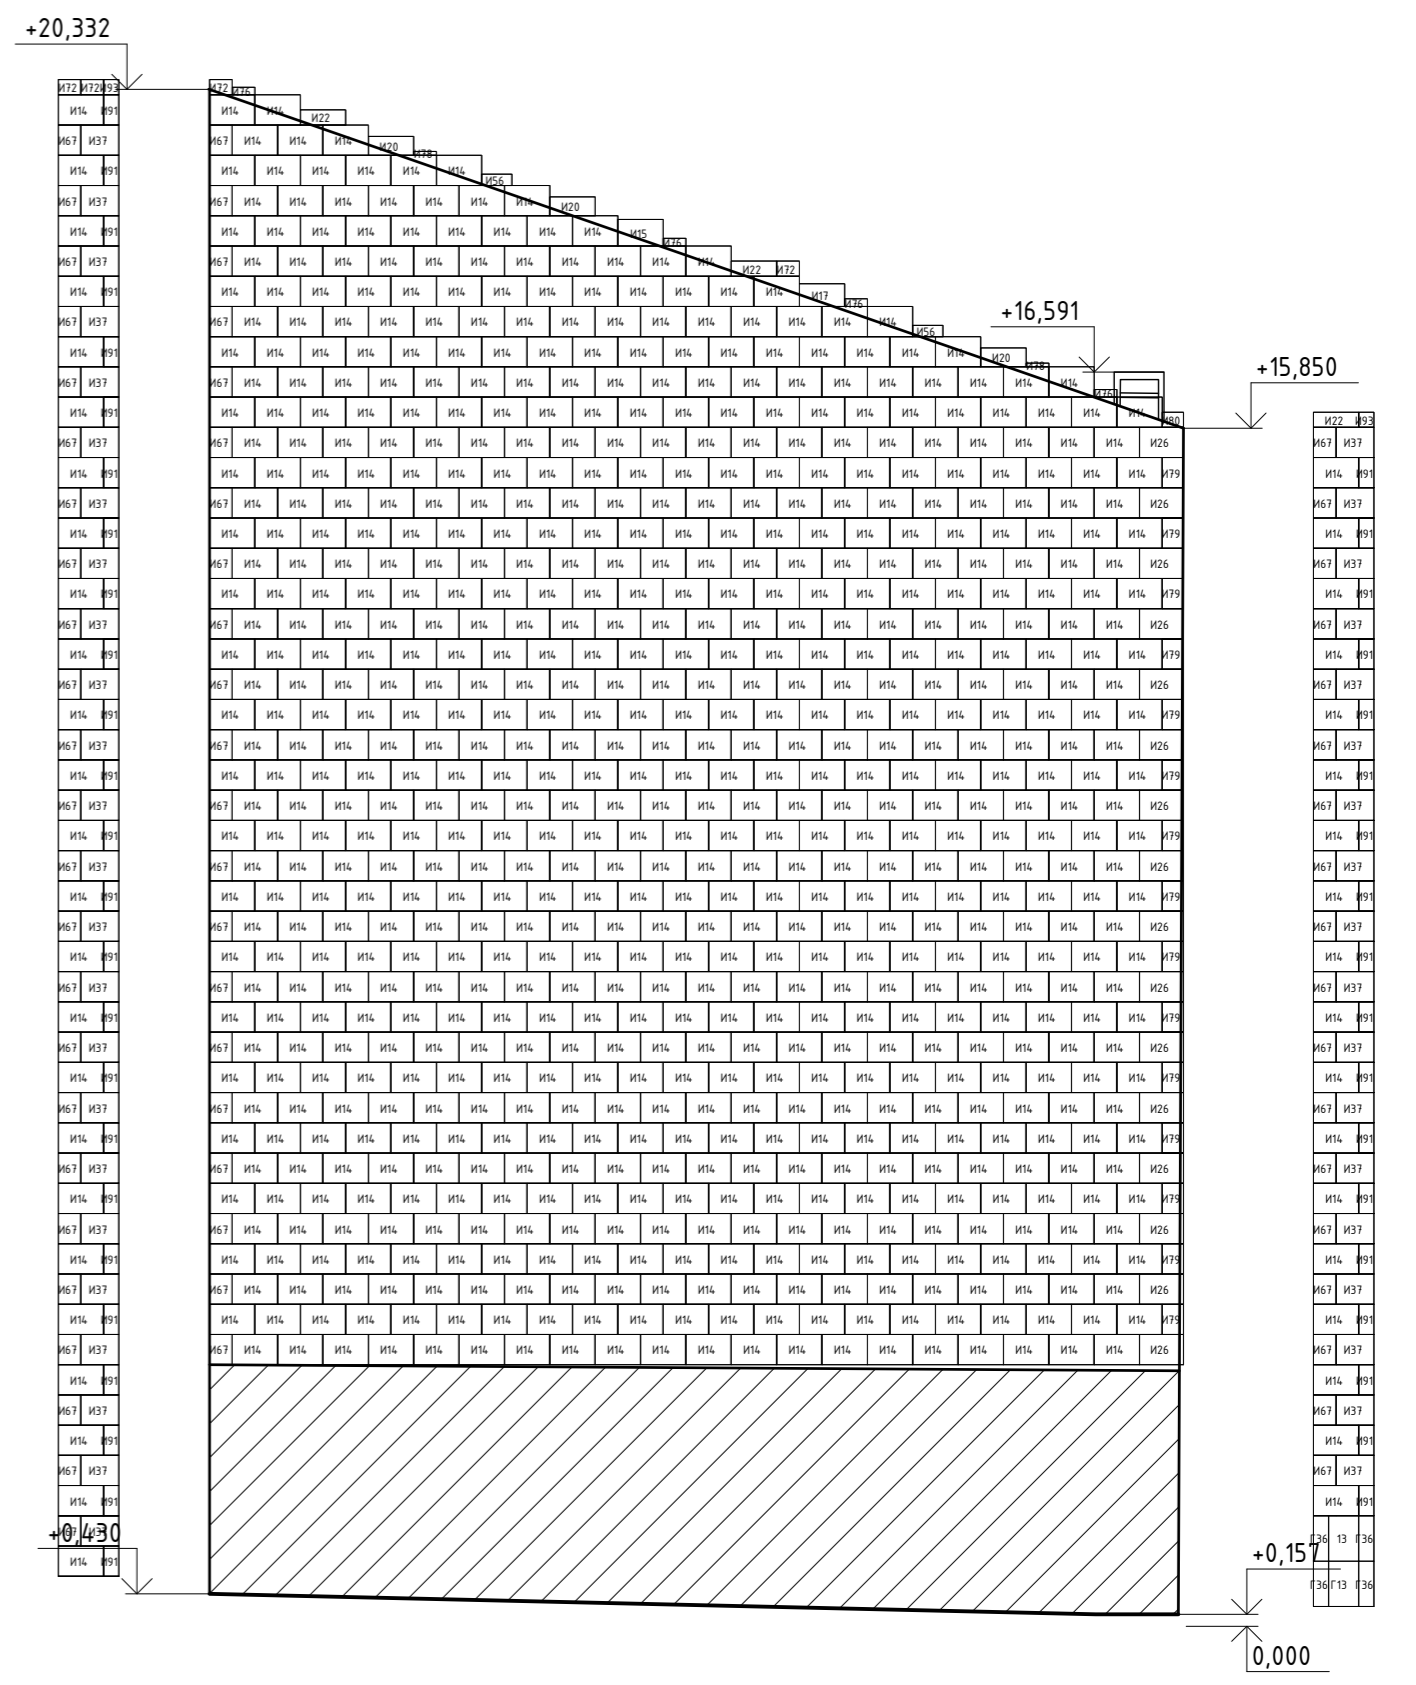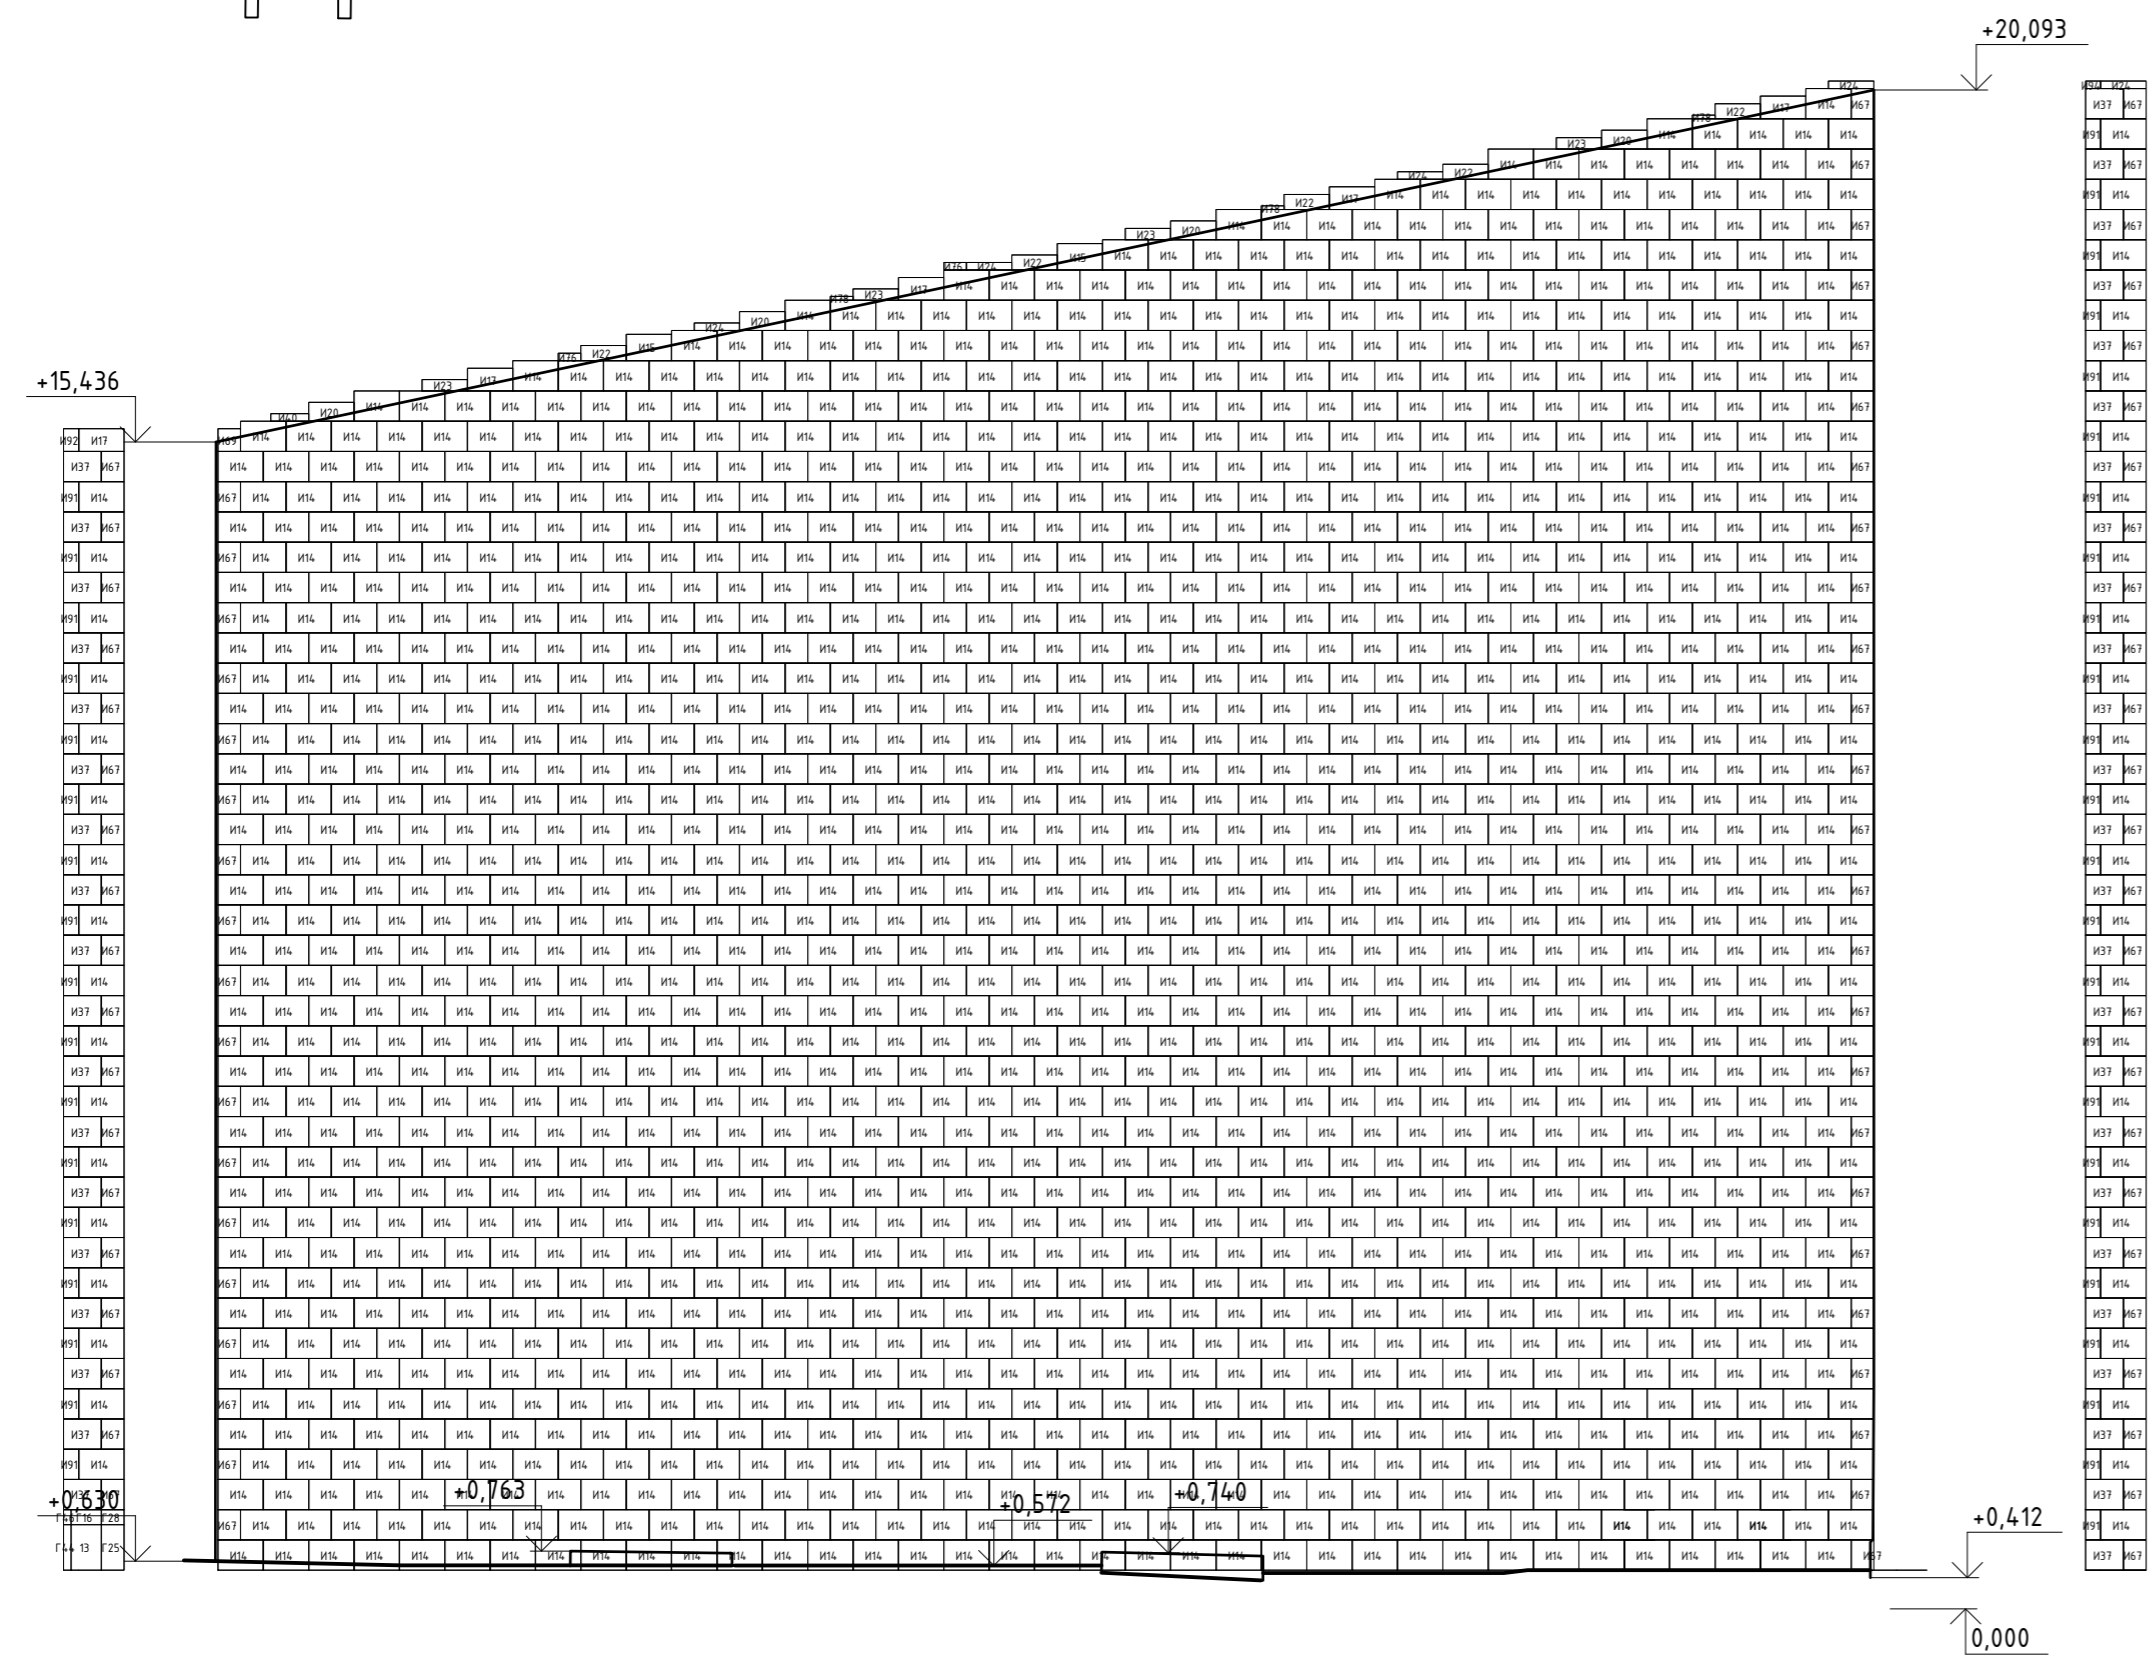


Инв. № подл. Подп. и дата Взам. инв. № Согласовано



					013-Р-АР				
					Капитальный ремонт фасада здания Похоронного дома, примыкающих элементов и администрации на Троекуровском кладбище по адресу:				
					г.Москва, ул. Рязановая д. 24, стр. 1, 2, 3				
Изм.	Кол.ч	Лист	№ док.	Подп.	Дата	Архитектурные решения	Стадия	Лист	Листов
							П	22	
Разработал	Иванов А.Ф.					Схема раскладки плит. Вид М-Н	ИП Шипов Вадим Витальевич		
Проверил	Мочалов Д.Н.								

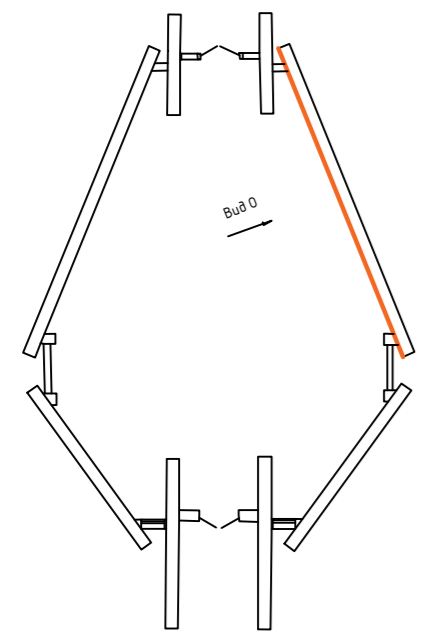

Вид 0

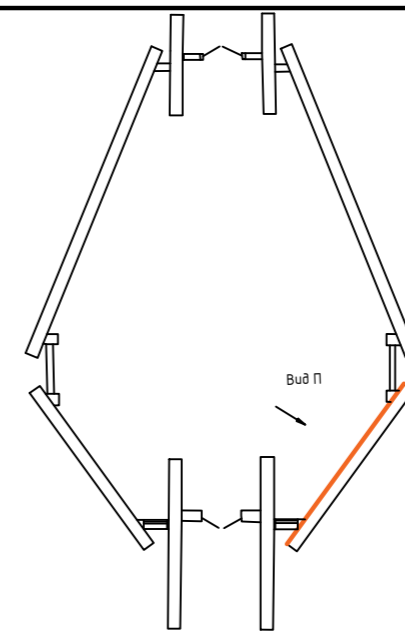


Вид П

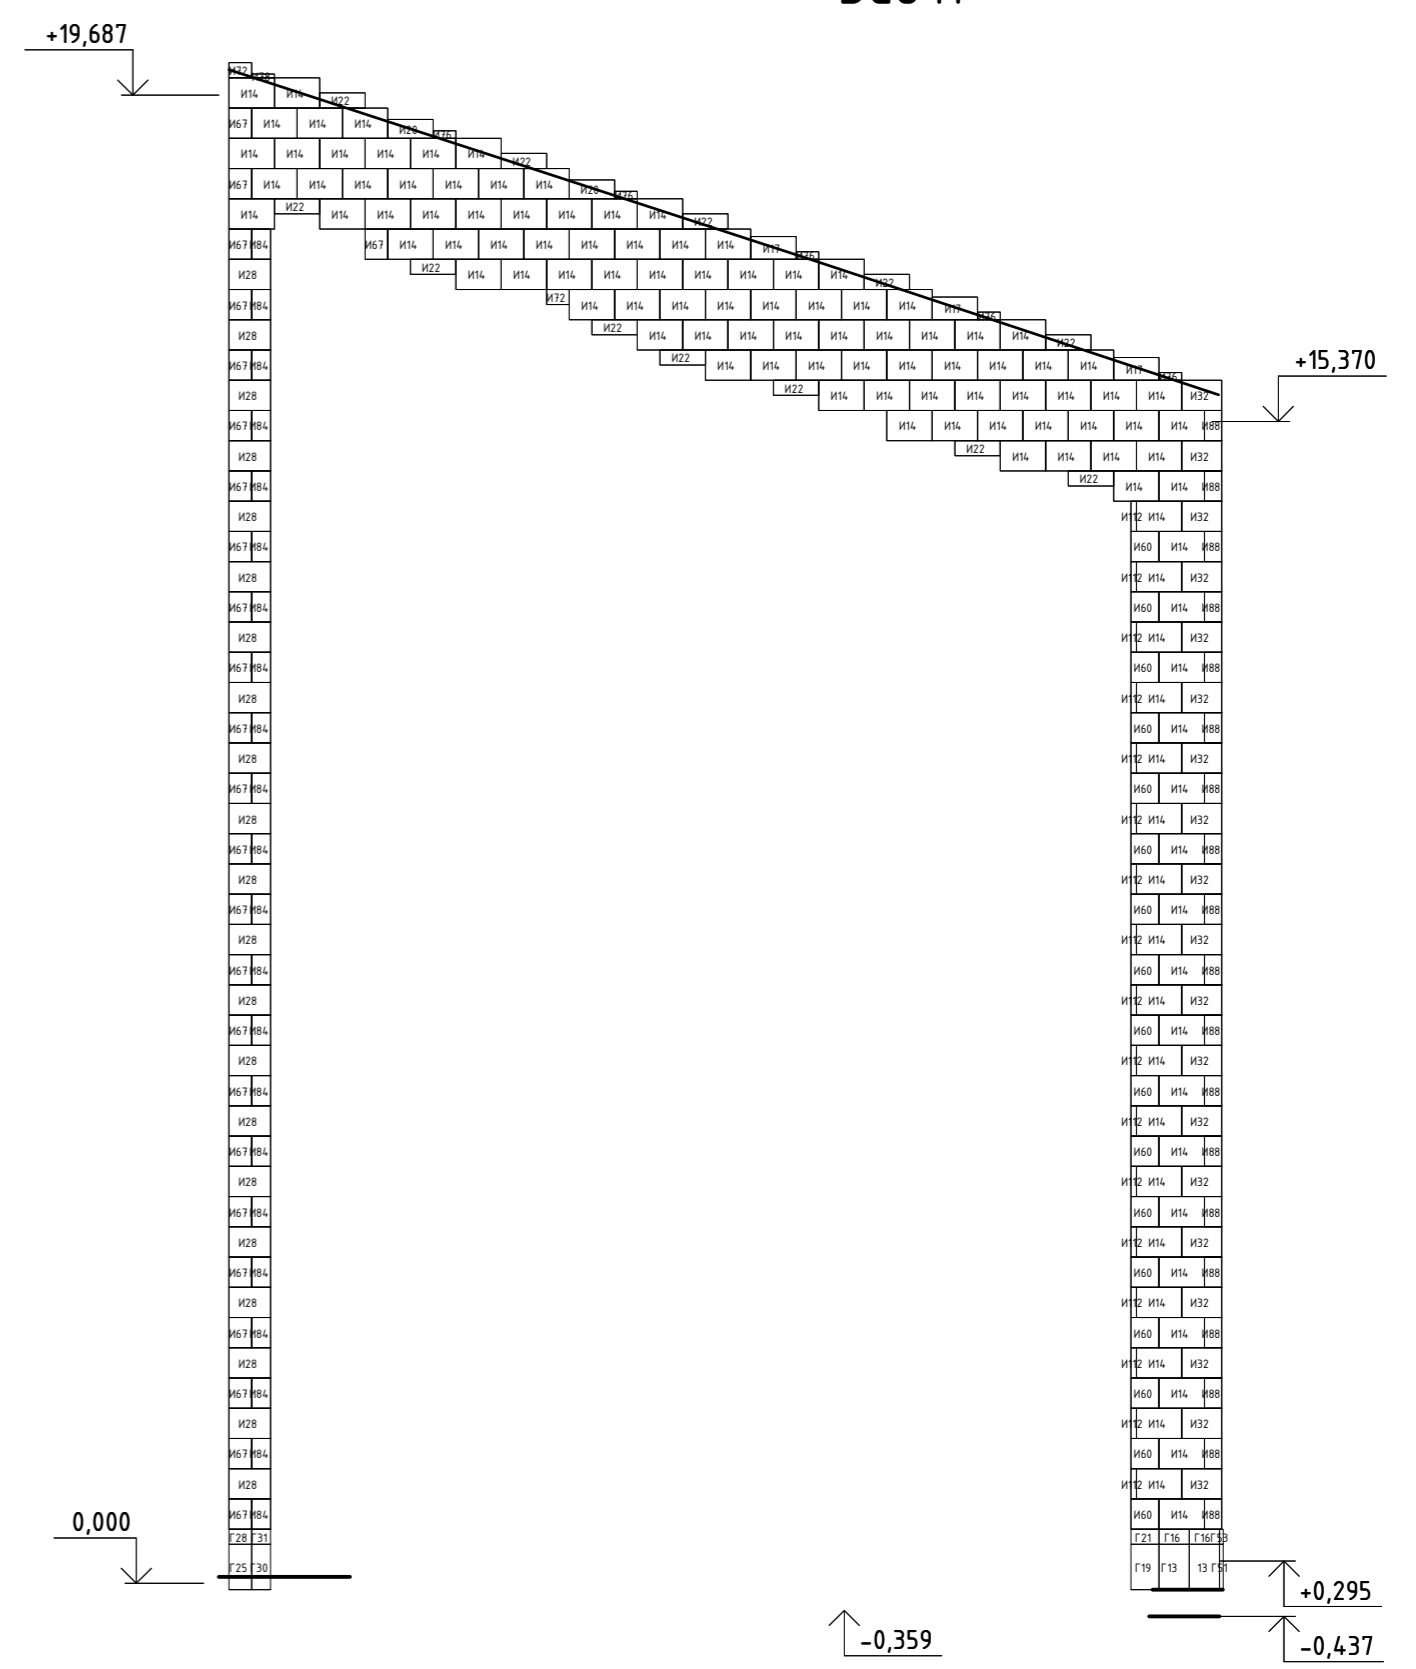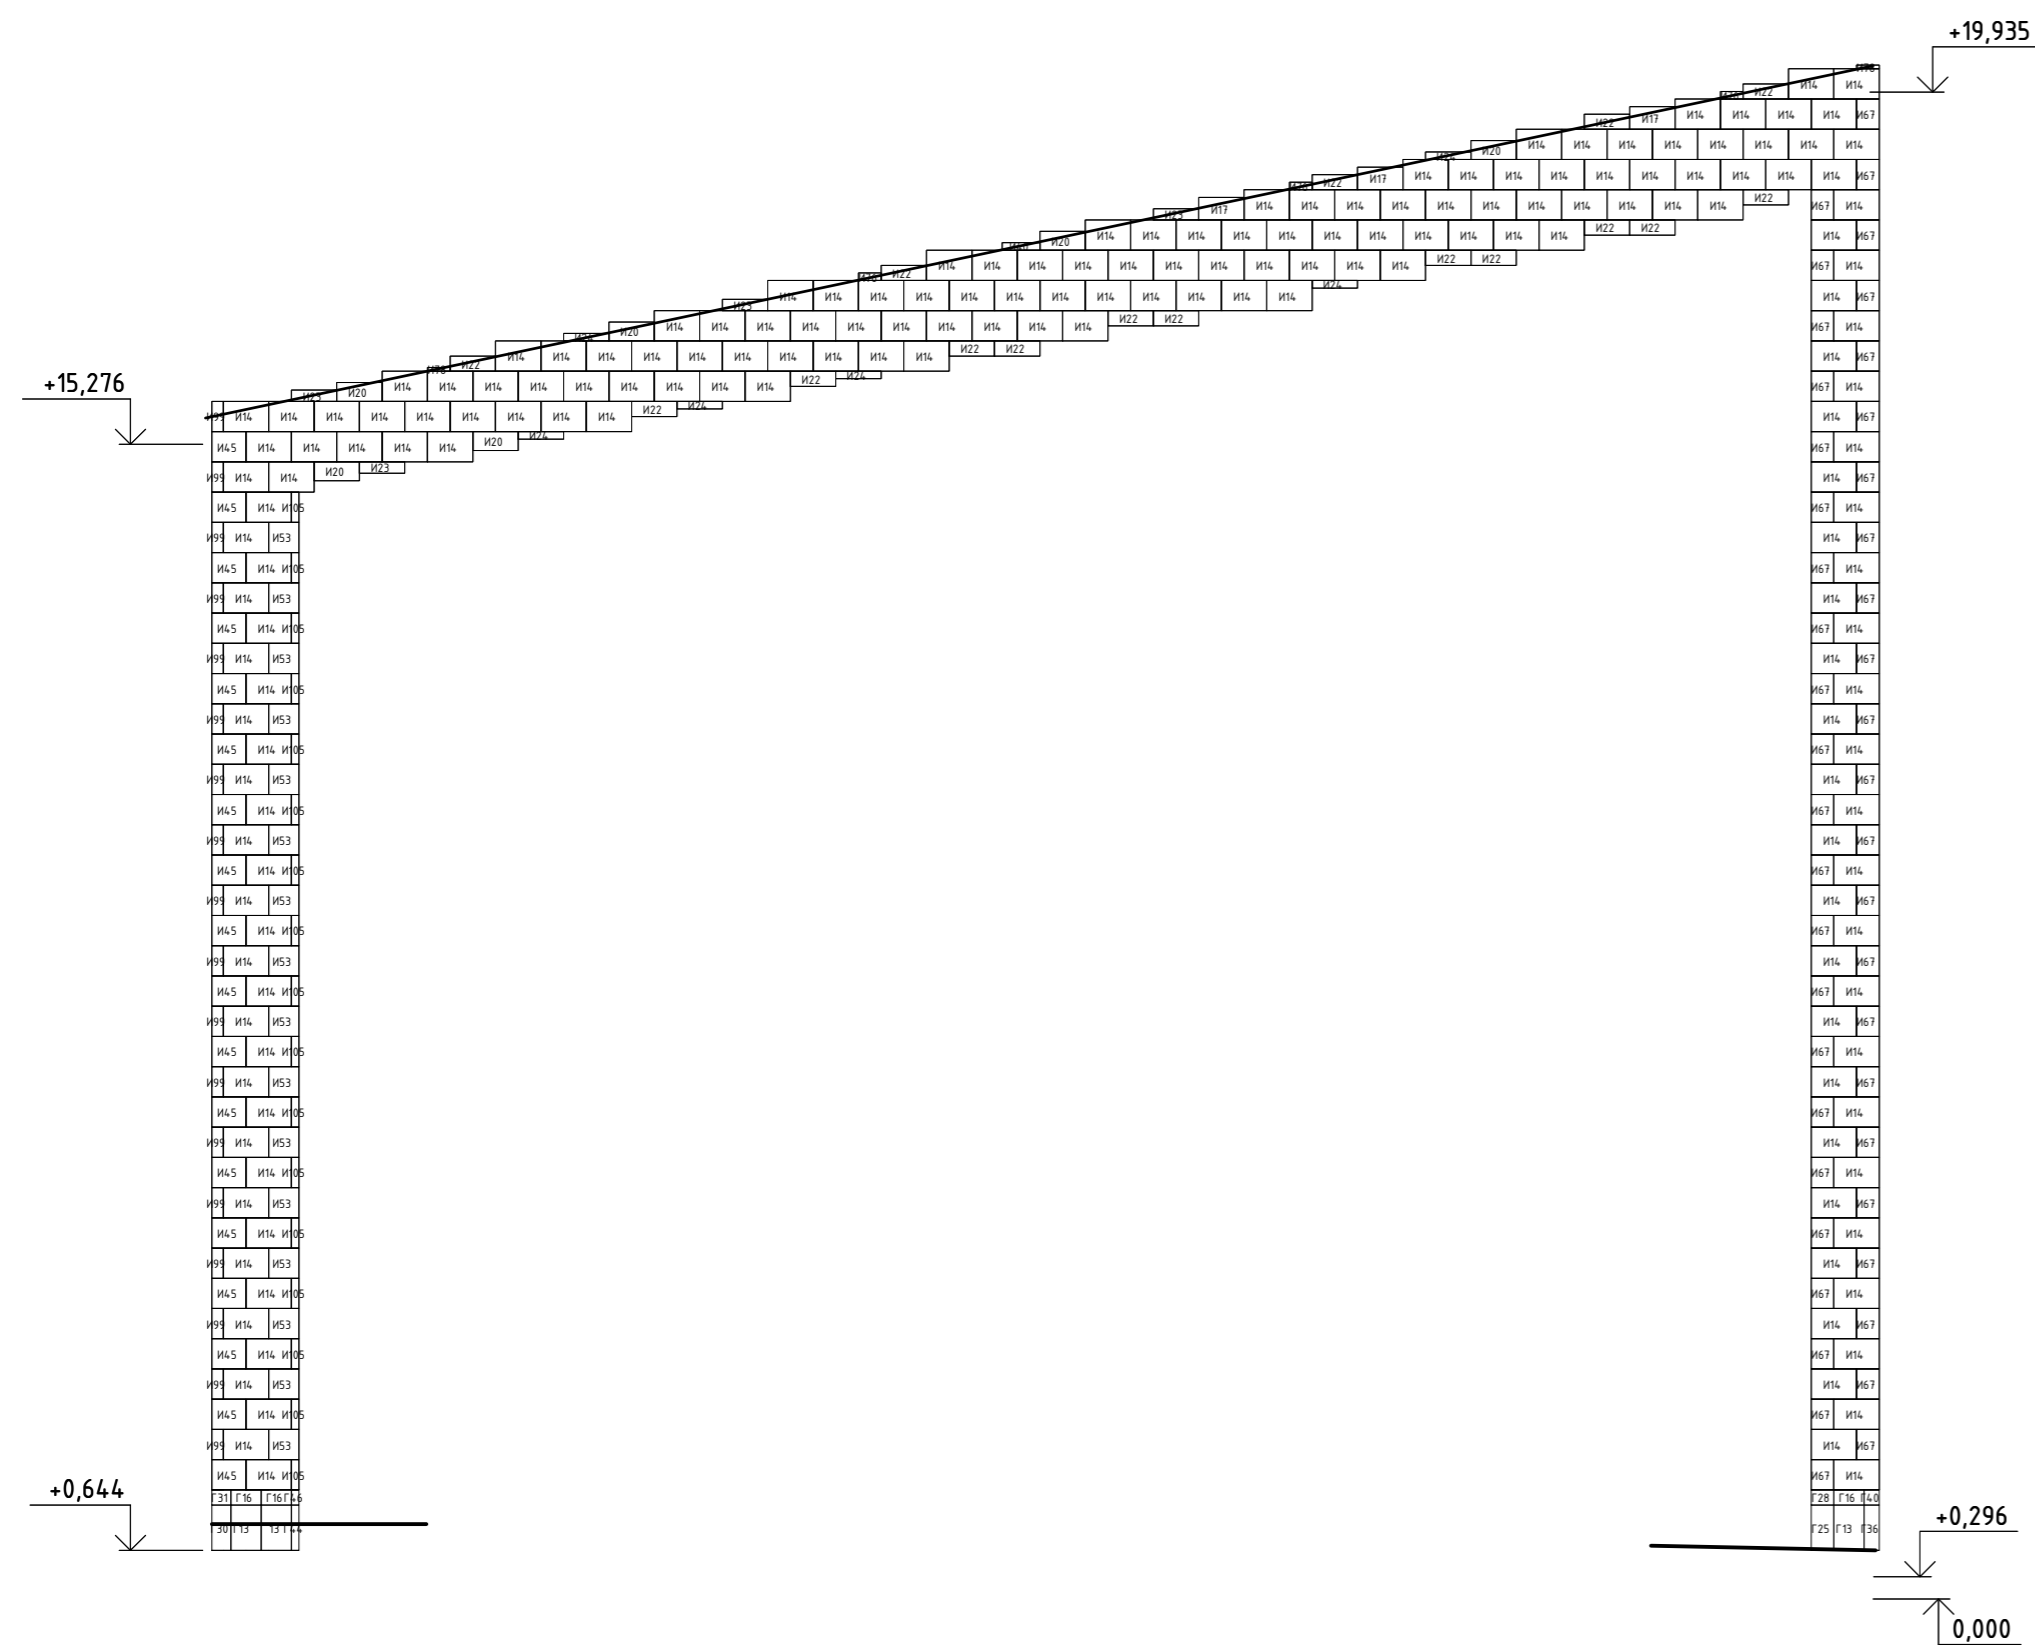


Создано
 Взам. инв. №
 Подп. и дата
 Инв. № подл.



					013-Р-АР				
					Капитальный ремонт фасада здания Похоронного дома, примыкающих элементов и администрации на Троекуровском кладбище по адресу : г.Москва, ул. Рязиновская д. 24, стр. 1, 2, 3				
Изм.	Кол.ч/лист	№ док.	Подп.	Дата	Архитектурные решения		Стандия	Лист	Листов
ГИП	Харин А.С.		<i>[Signature]</i>				П	23	
Разработал	Иванов А.Ф. <i>[Signature]</i>				Схема раскладки плит. Вид 0, П		ИП Шипов Вадим Витальевич		
Проверил	Мочалов Д.Н. <i>[Signature]</i>								

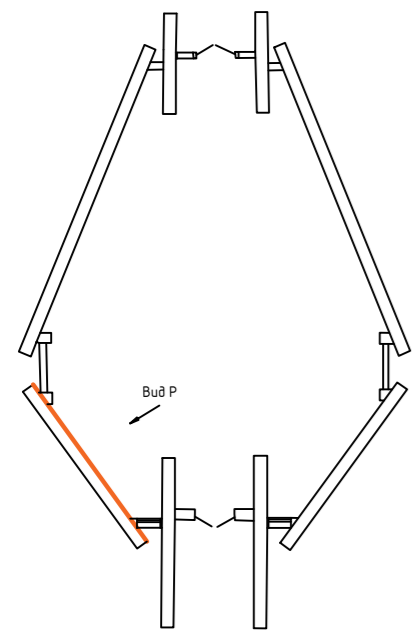

Вид Р

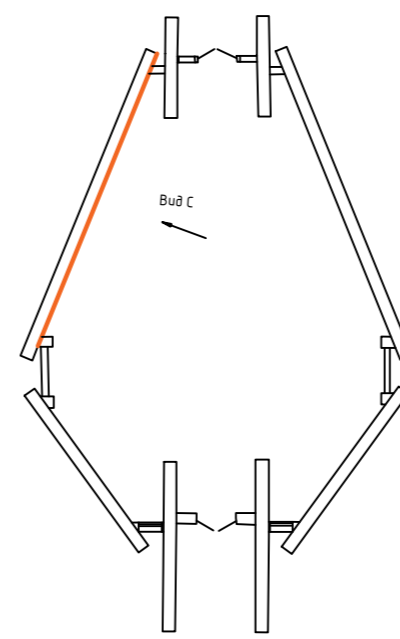


Вид С

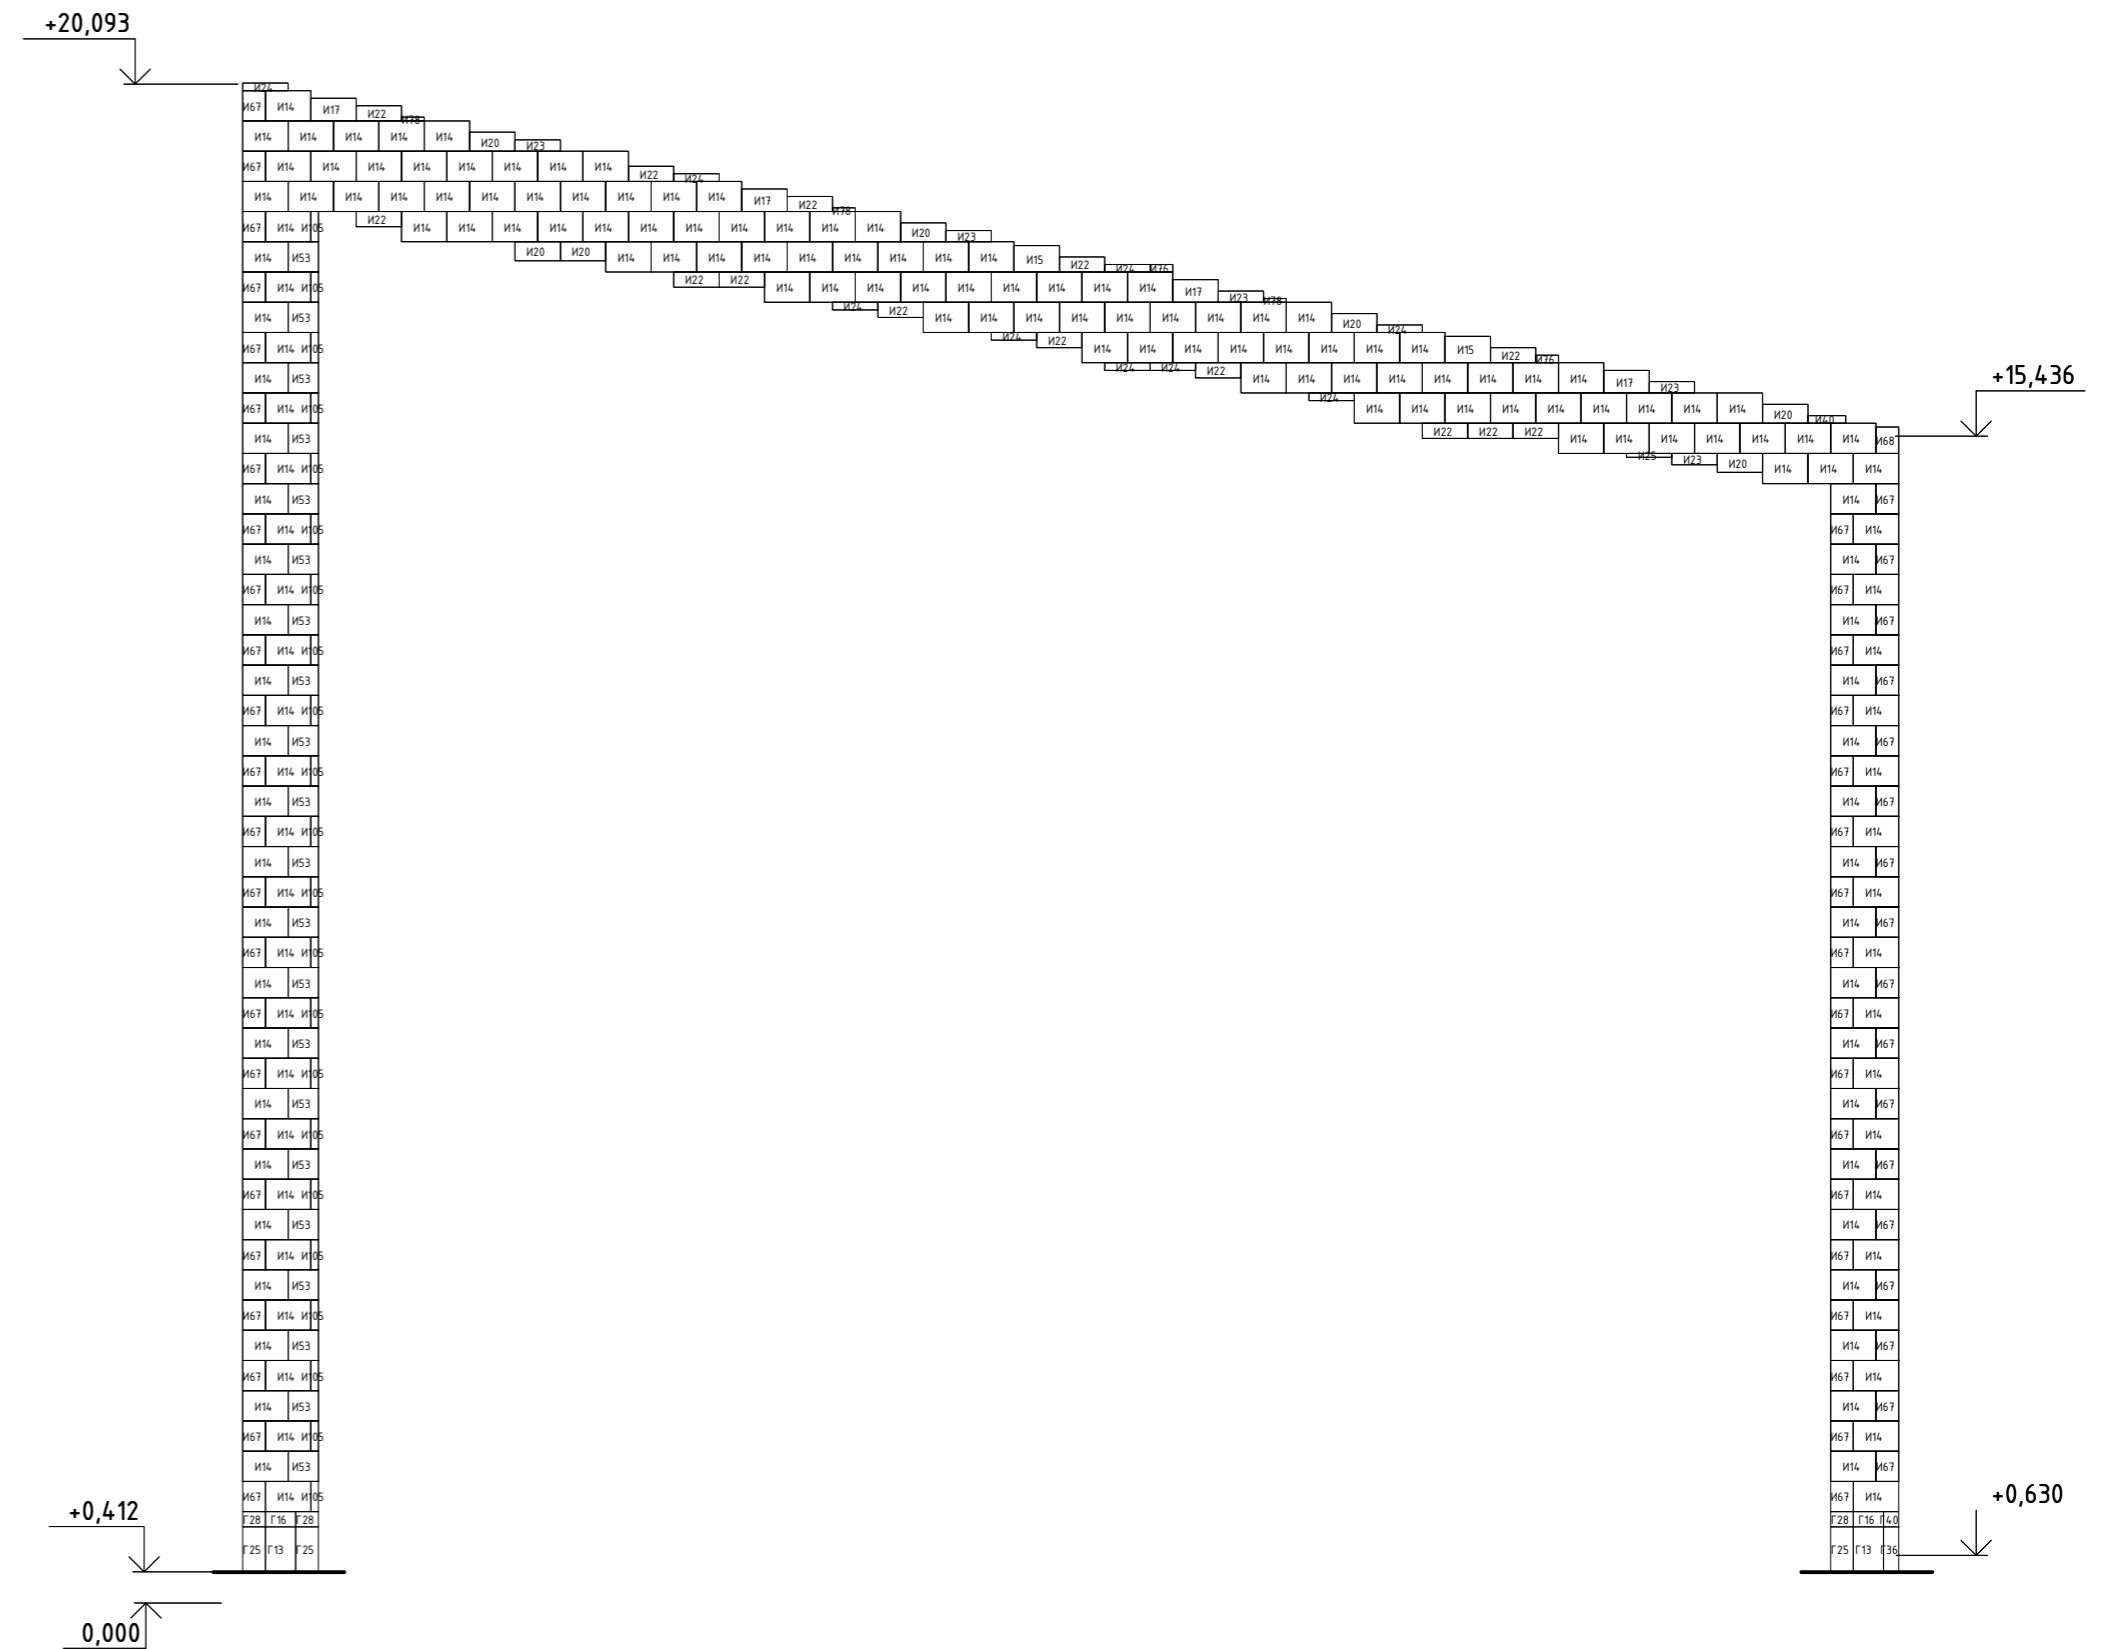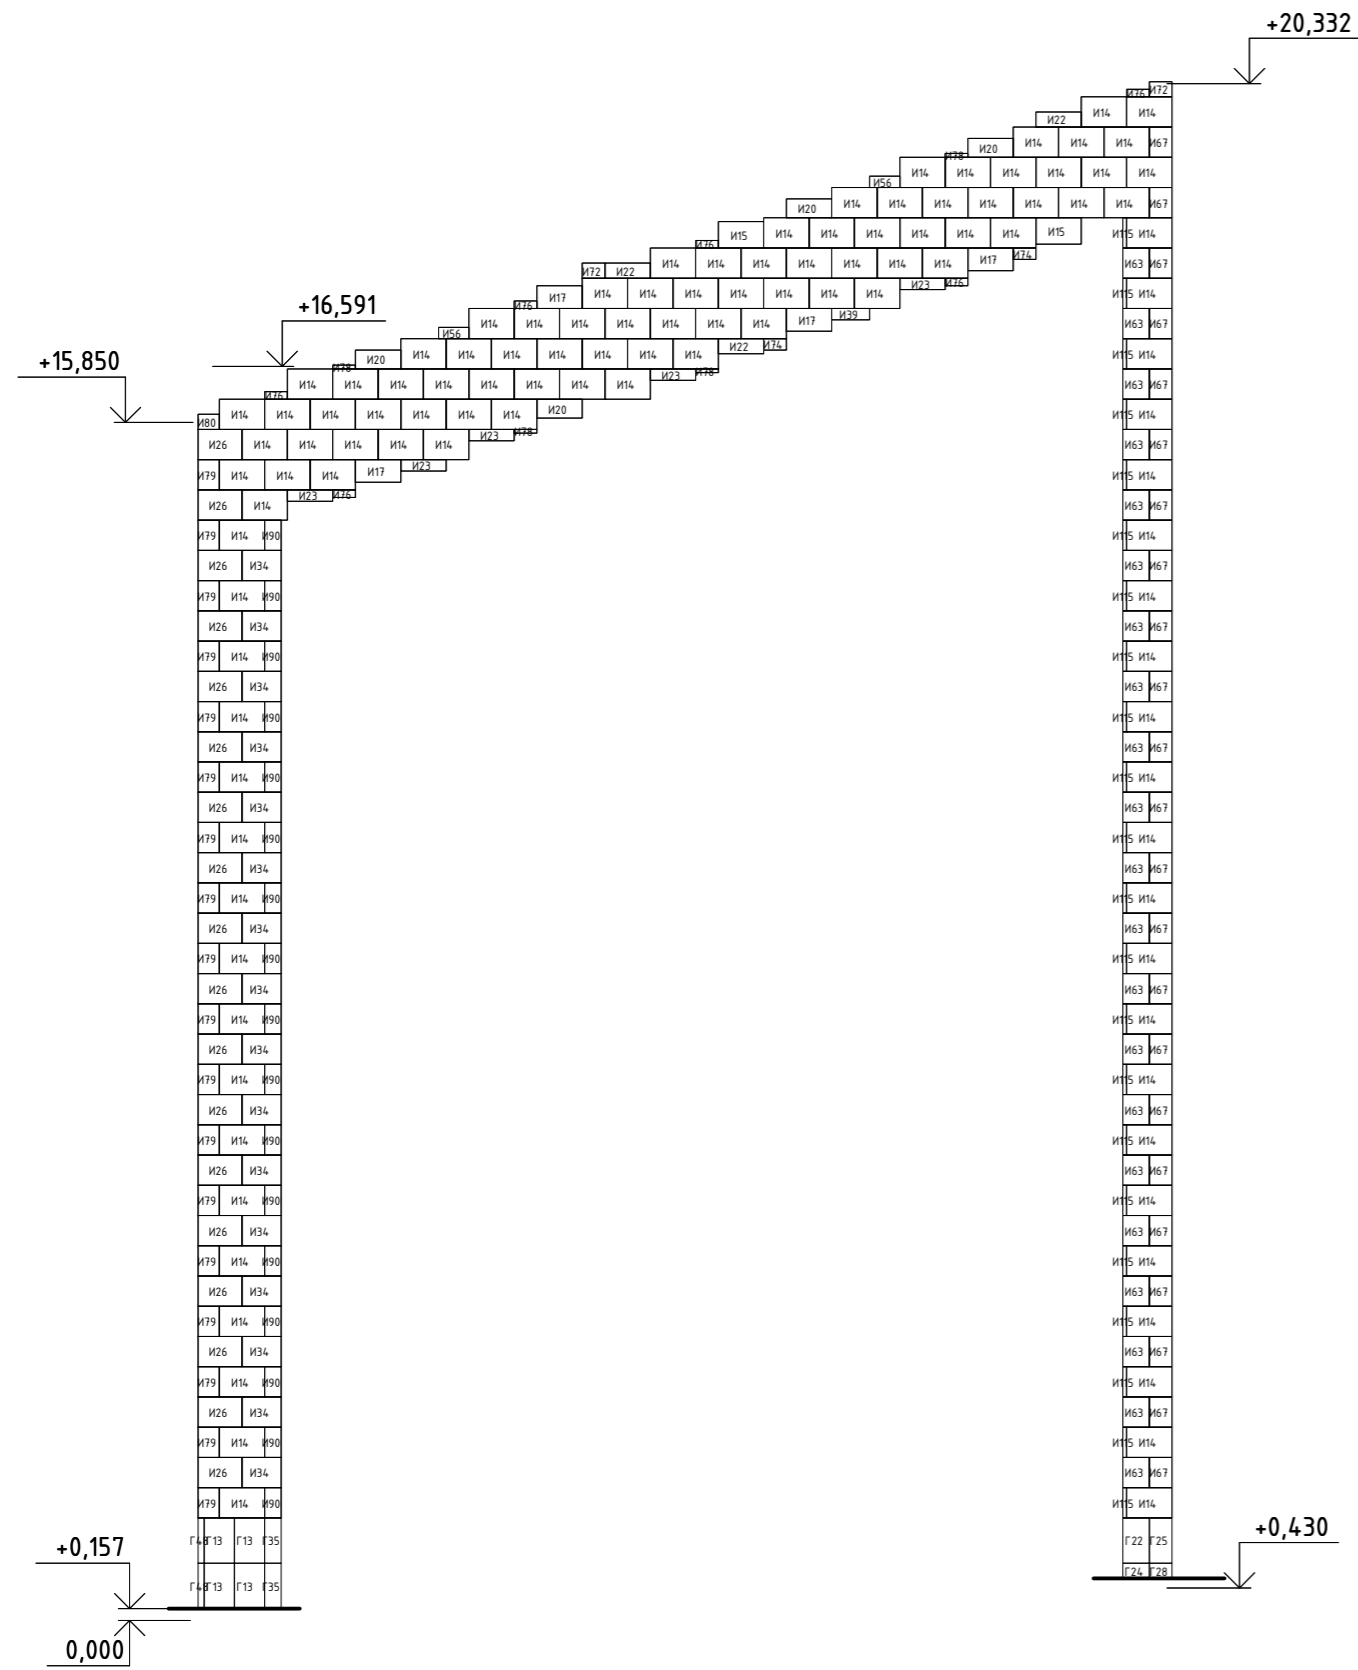



Согласовано
Инв. № подл.
Взам. инв. №
Подп. и дата

						013-Р-АР			
						Капитальный ремонт фасада здания Похоронного дома, примыкающих элементов и администрации на Троекуровском кладбище по адресу : г.Москва, ул. Рябиновая д. 24, стр. 1, 2, 3			
Изм.	Кол.уч.	Лист	№ док.	Подп.	Дата	Архитектурные решения			
ГИП		Харин А.С.		<i>[Signature]</i>					Стадия
Разработал	Иванов А.Ф. <i>[Signature]</i>						П	24	
Проверил	Мочалов Д.Н. <i>[Signature]</i>					Схема раскладки плит. Вид Р,С			
						ИП Шипов Вадим Витальевич			




Облицовка откосов проемов Фасадов 2,4 (Вид Д, Ж) М 1:100

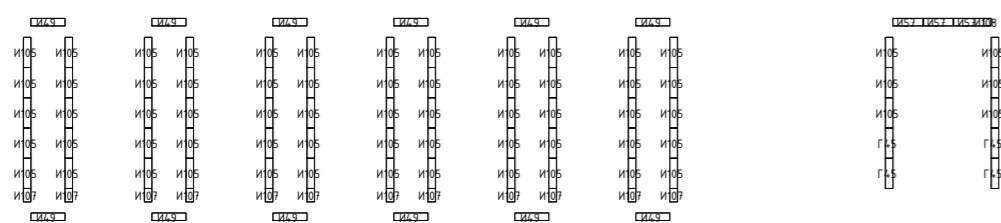

Облицовка откосов проемов Фасадов 2,4 М 1:100

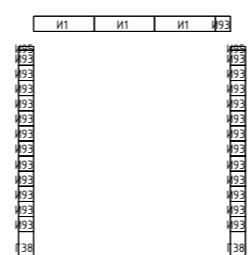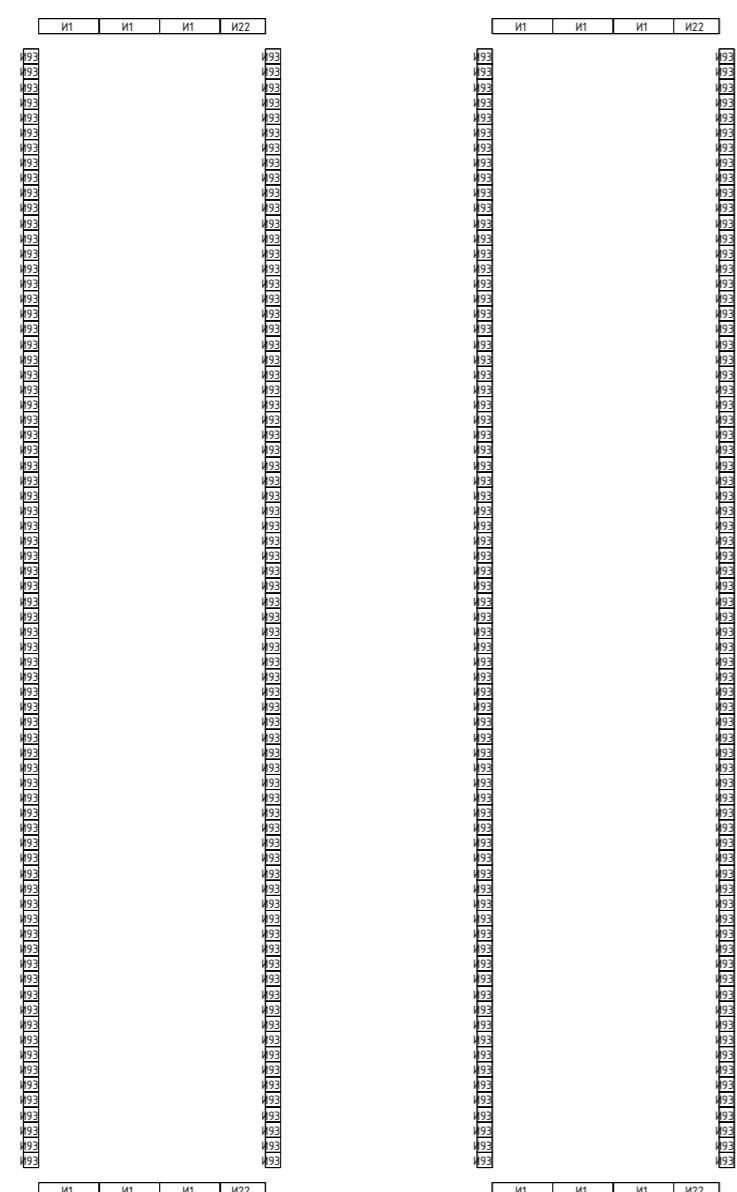


Облицовка откосов проемов Фасадов 1,3 М 1:100

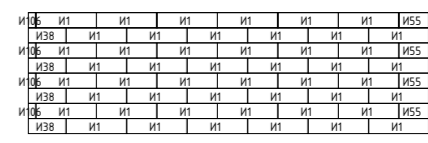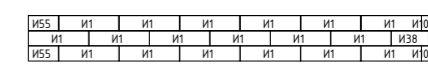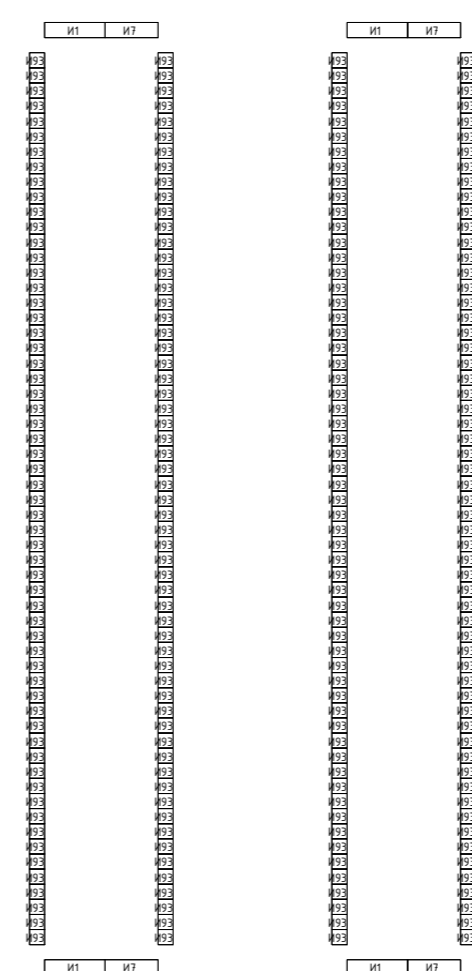

Согласовано
Взам. инв. №
Подл. и дата
Инв. № подл.

						013-Р-АР			
						Капитальный ремонт фасада здания Похоронного дома, примыкающих элементов и администрации на Троекуровском кладбище по адресу : г.Москва, ул. Рябиновая д. 24, стр. 1, 2, 3			
Изм.	Кол.уч	Лист	№ док.	Подп.	Дата	Архитектурные решения	Стадия	Лист	Листов
ГИП			Харин А.С.	<i>Харин</i>			П	25	
Разработал			Иванов А.Ф.	<i>Иванов</i>		Облицовка откосов	ИП Шипов Вадим Витальевич		
Проверил			Мочалов Д.Н.	<i>Мочалов</i>					


План-схема строения
М 1:100

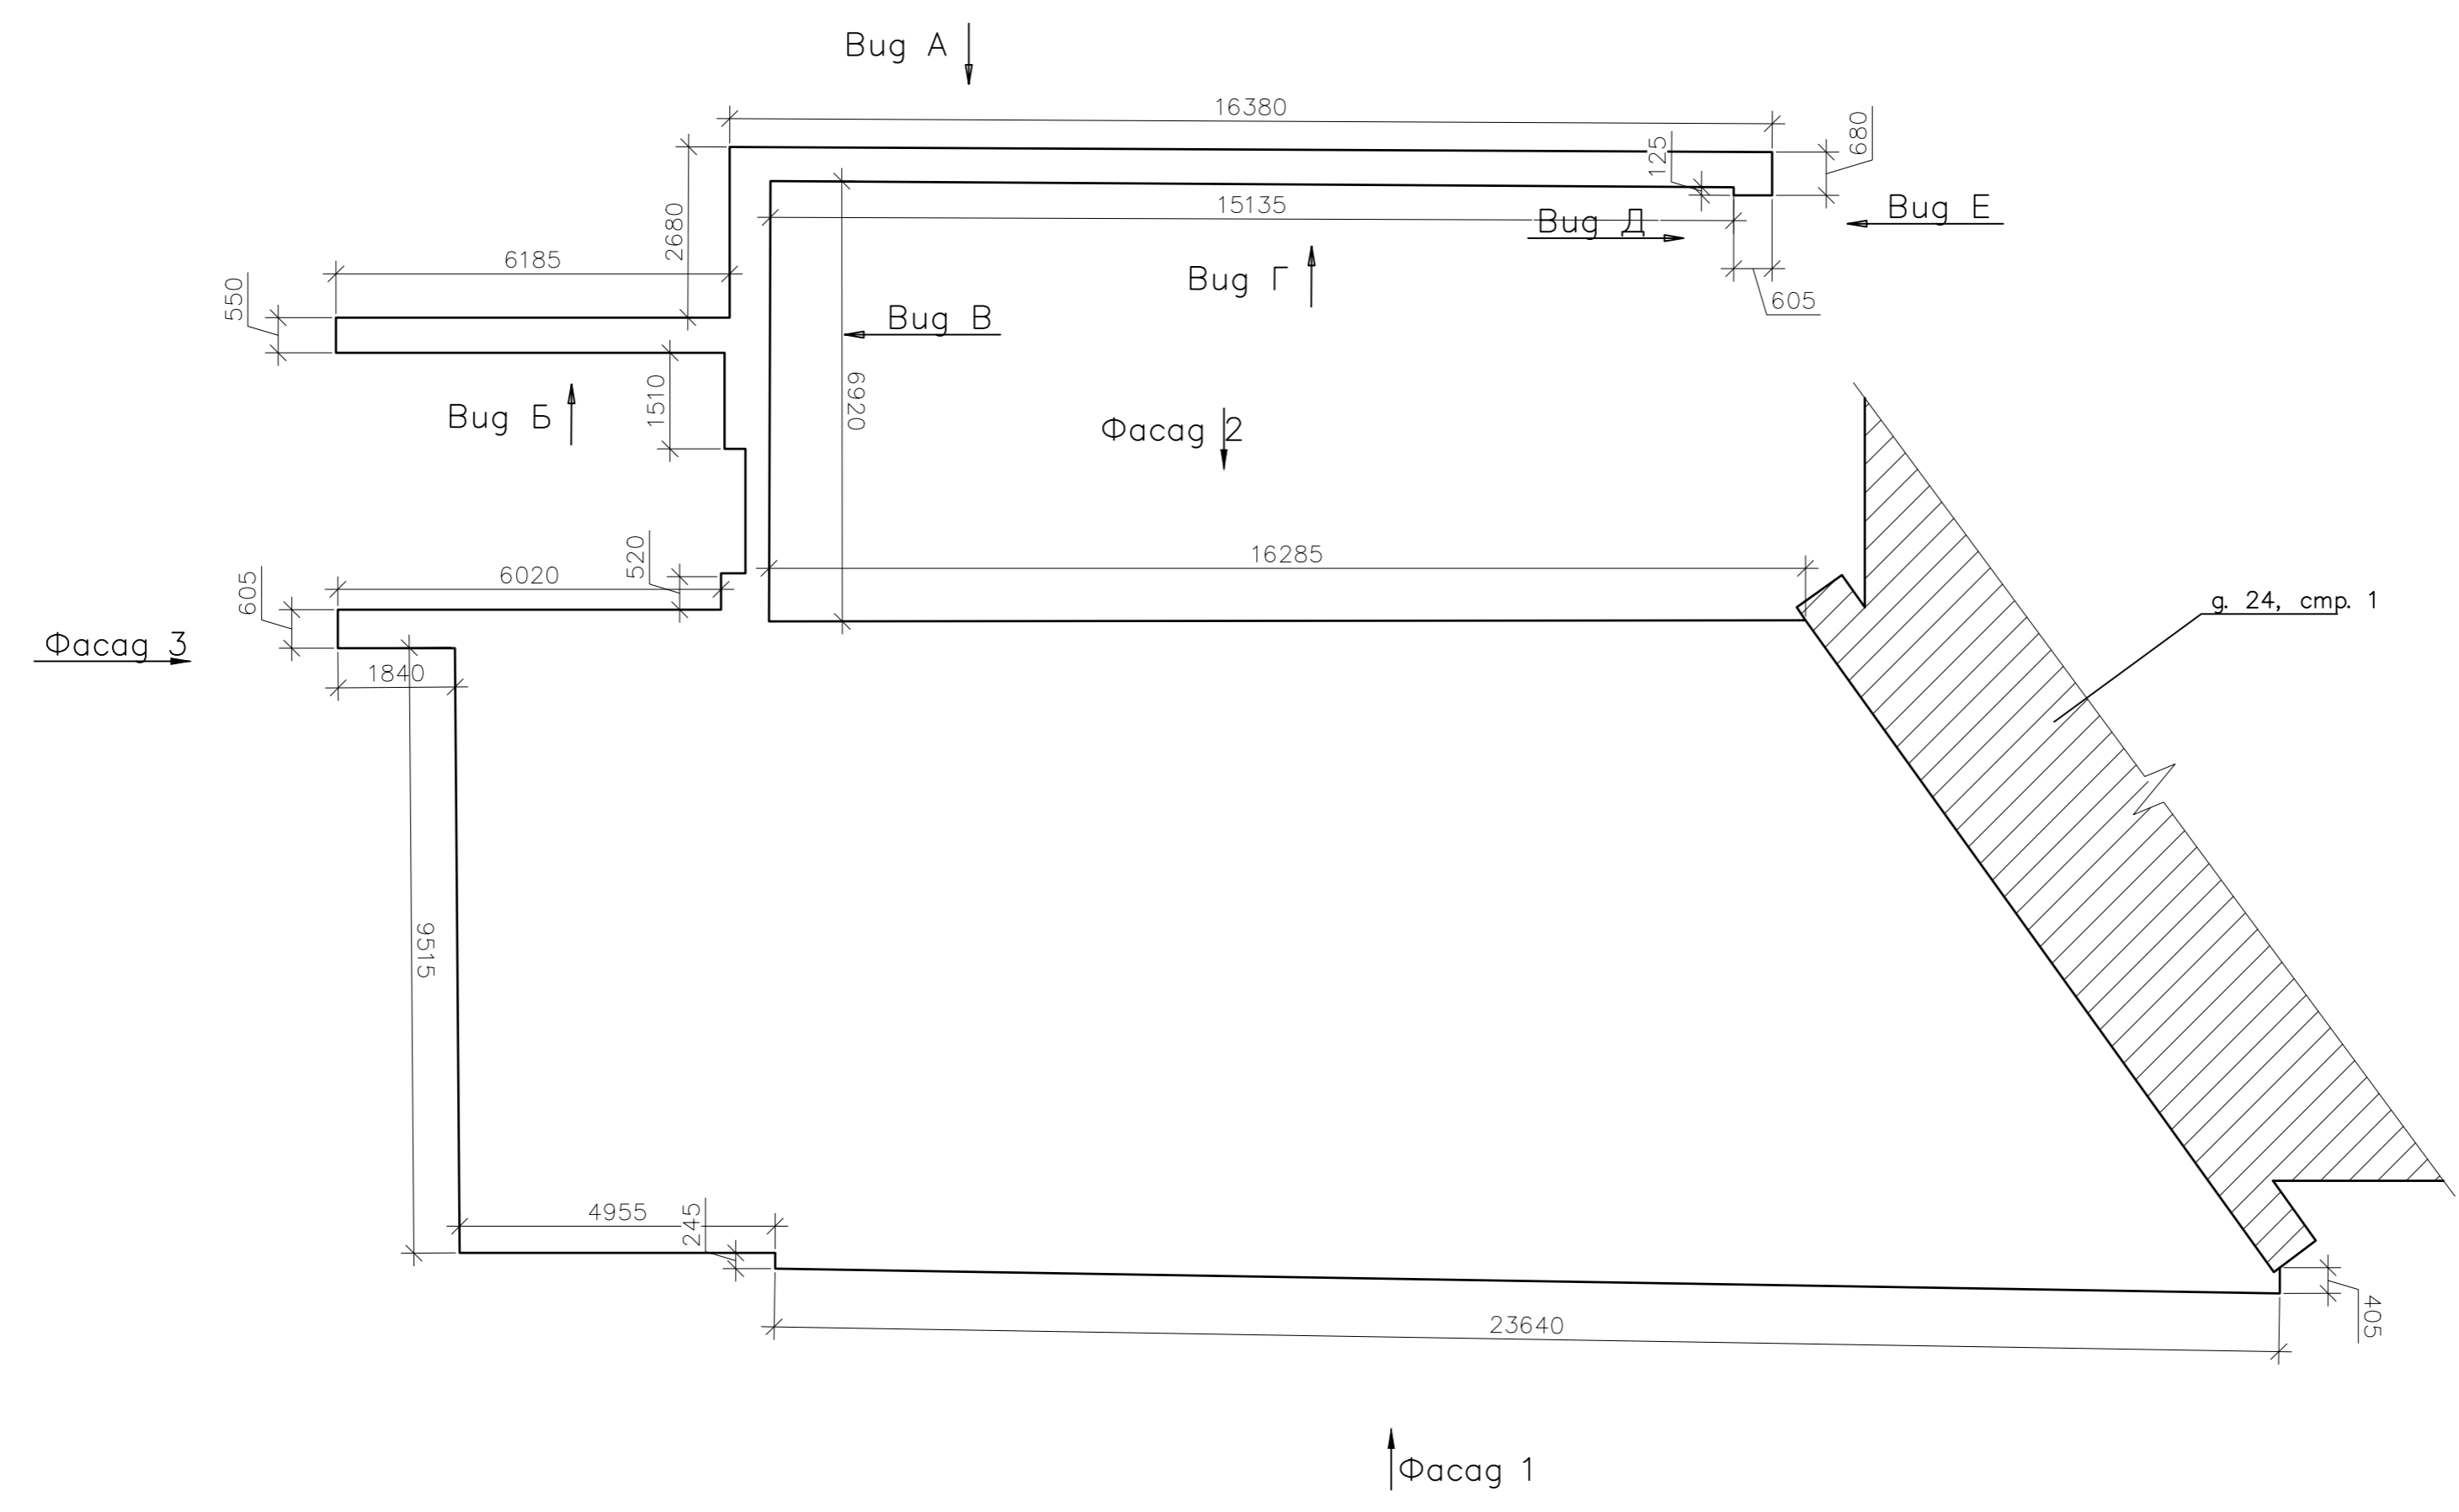


Согласовано
Инв. № подл.
Подп. и дата
Взам. инв. №

						013-Р-АР			
						Капитальный ремонт фасада здания Похоронного дома, примыкающих элементов и администрации на Троекуровском кладбище по адресу : г.Москва, ул. Рябиновая д. 24, стр. 1, 2, 3			
Изм.	Кол.ч/лист	№ док.	Подп.	Дата		Архитектурные решения Похоронный дом	Стадия	Лист	Листов
ГИП	Харин А.С.		<i>Харин</i>				П	26	
Разработал	Иванов А.Ф.		<i>Иванов</i>			План-схема строения	ИП Шипов Вадим Витальевич		
Проверил	Мачалов Д.Н.		<i>Мачалов</i>						


Фасад 1

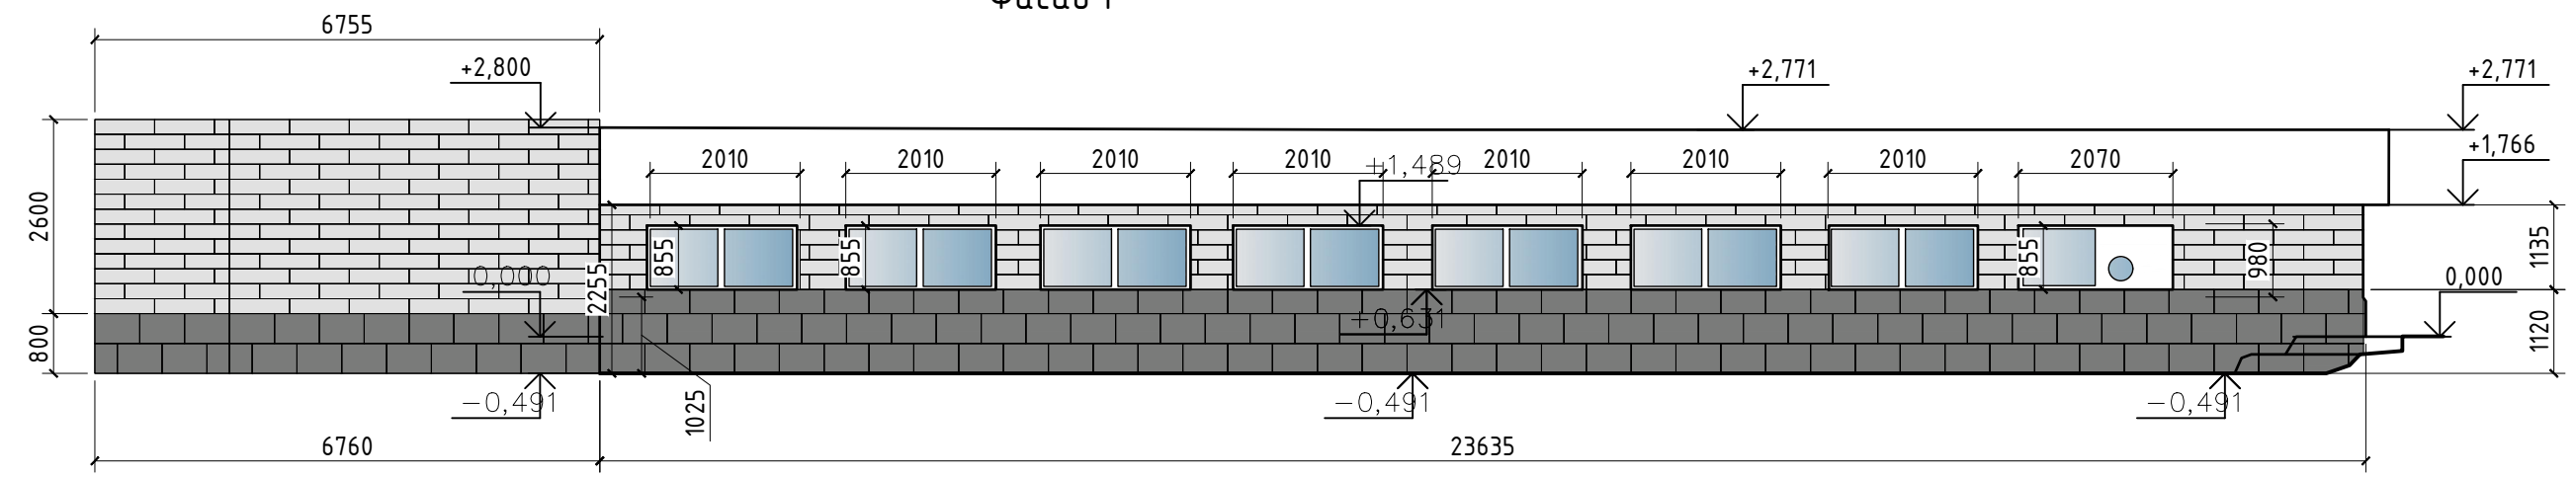

Фасад 2







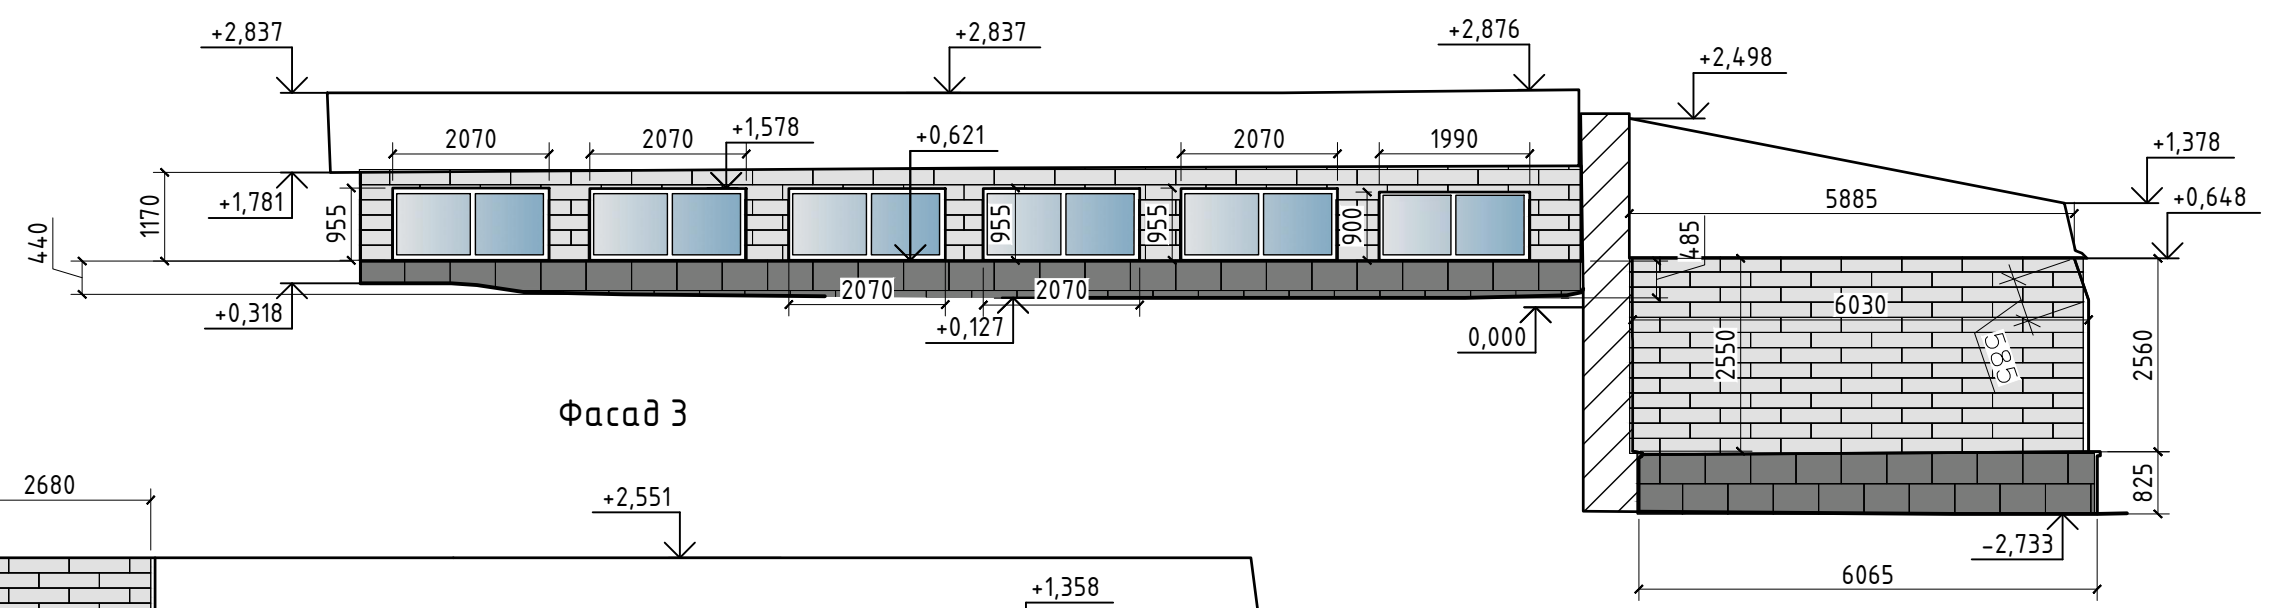


Фасад 3

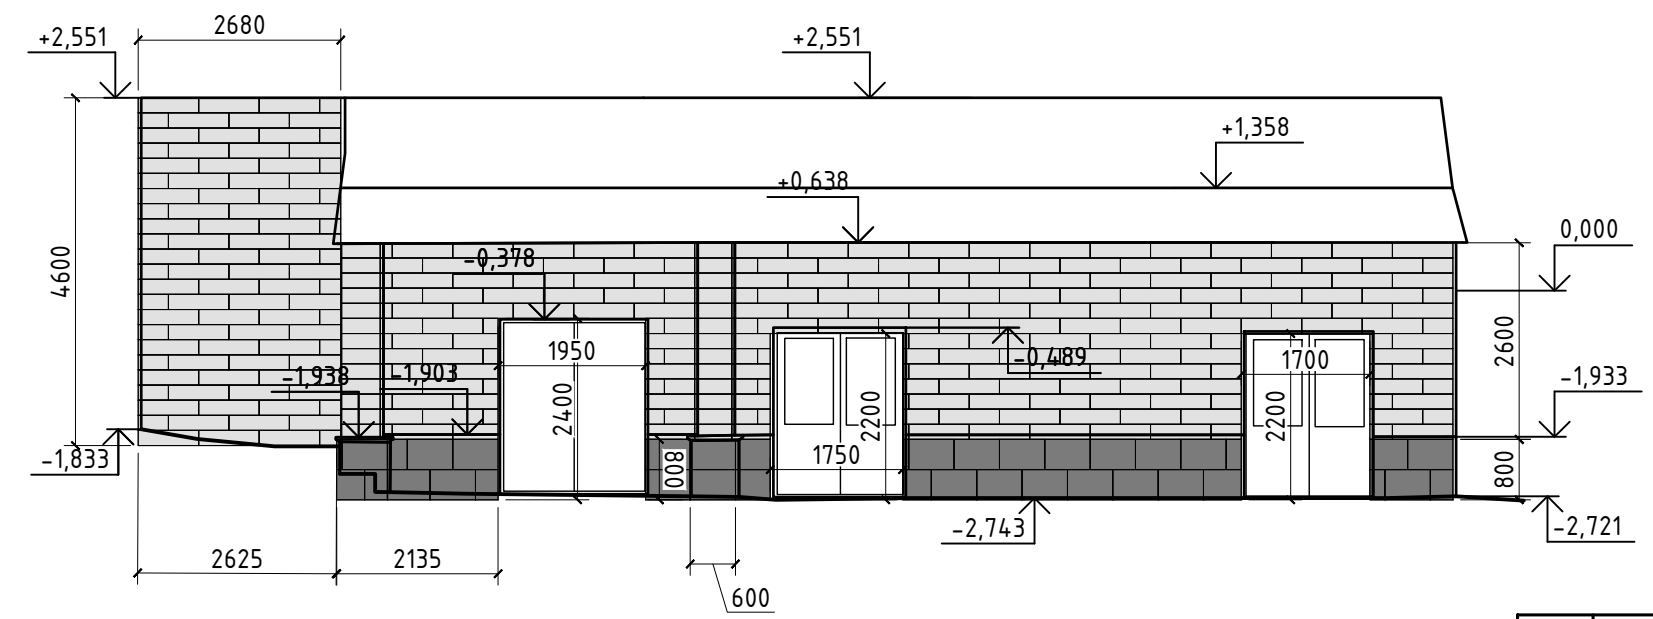

Согласовано	
Взам. инв. №	
Подп. и дата	
Инв. № подл.	


						013-Р-АР			
						Капитальный ремонт фасада здания Похоронного дома, примыкающих элементов и администрации на Троекуровском кладбище по адресу : г.Москва, ул. Рябиновая д. 24, стр. 1, 2, 3			
Изм.	Кол.уч	Лист	№ док.	Подп.	Дата	Архитектурные решения	Стадия	Лист	Листов
ГИП		Харин А.С.		<i>[Signature]</i>			П	27	
Разработал		Иванов А.Ф.		<i>[Signature]</i>					
Проверил		Мочалов Д.Н.		<i>[Signature]</i>		Колористическое решение. Фасады 1-3	ИП Шипов Вадим Витальевич		

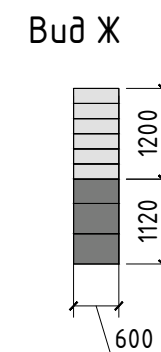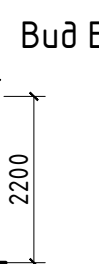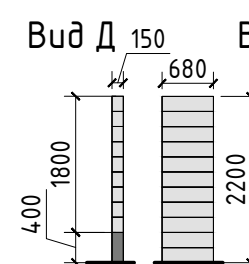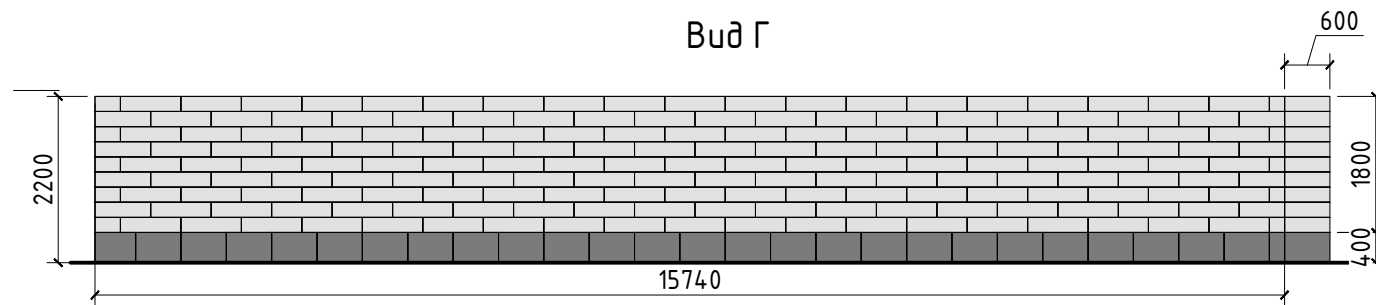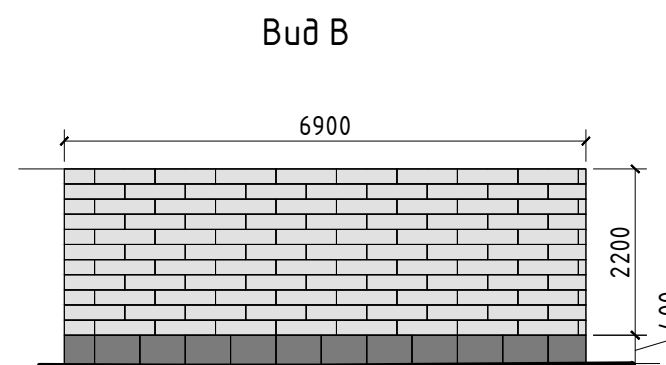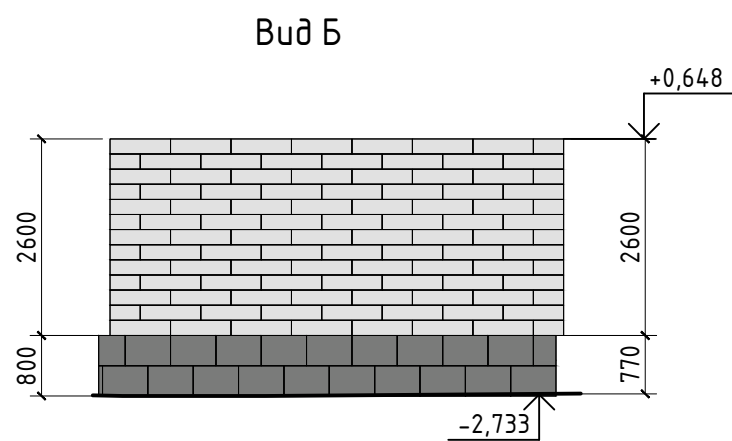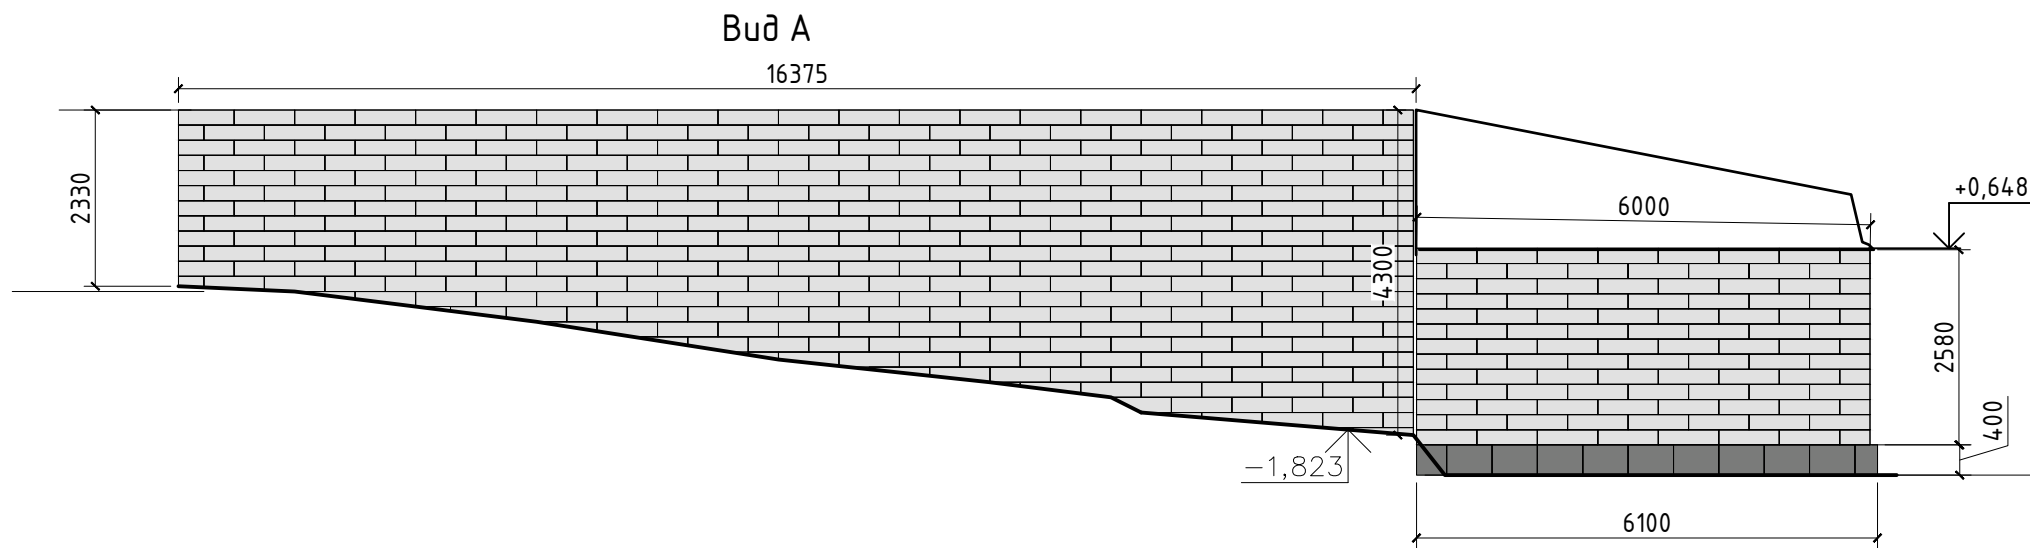

Согласовано			
Взам. инв. №			
Подп. и дата			
Инв. № подл.			


						013-Р-АР			
						Капитальный ремонт фасада здания Похоронного дома, примыкающих элементов и администрации на Троекуровском кладбище по адресу : г.Москва, ул. Рябиновая д. 24, стр. 1, 2, 3			
Изм.	Кол.уч	Лист	№ док.	Подп.	Дата	Архитектурные решения	Стадия	Лист	Листов
ГИП			Харин А.С.	<i>[Signature]</i>			П	28	
Разработал			Иванов А.Ф.	<i>[Signature]</i>					
Проверил			Мочалов Д.Н.	<i>[Signature]</i>		Колористическое решение. Виды А-Е	ИП Шипов Вадим Витальевич		

Фасад 1

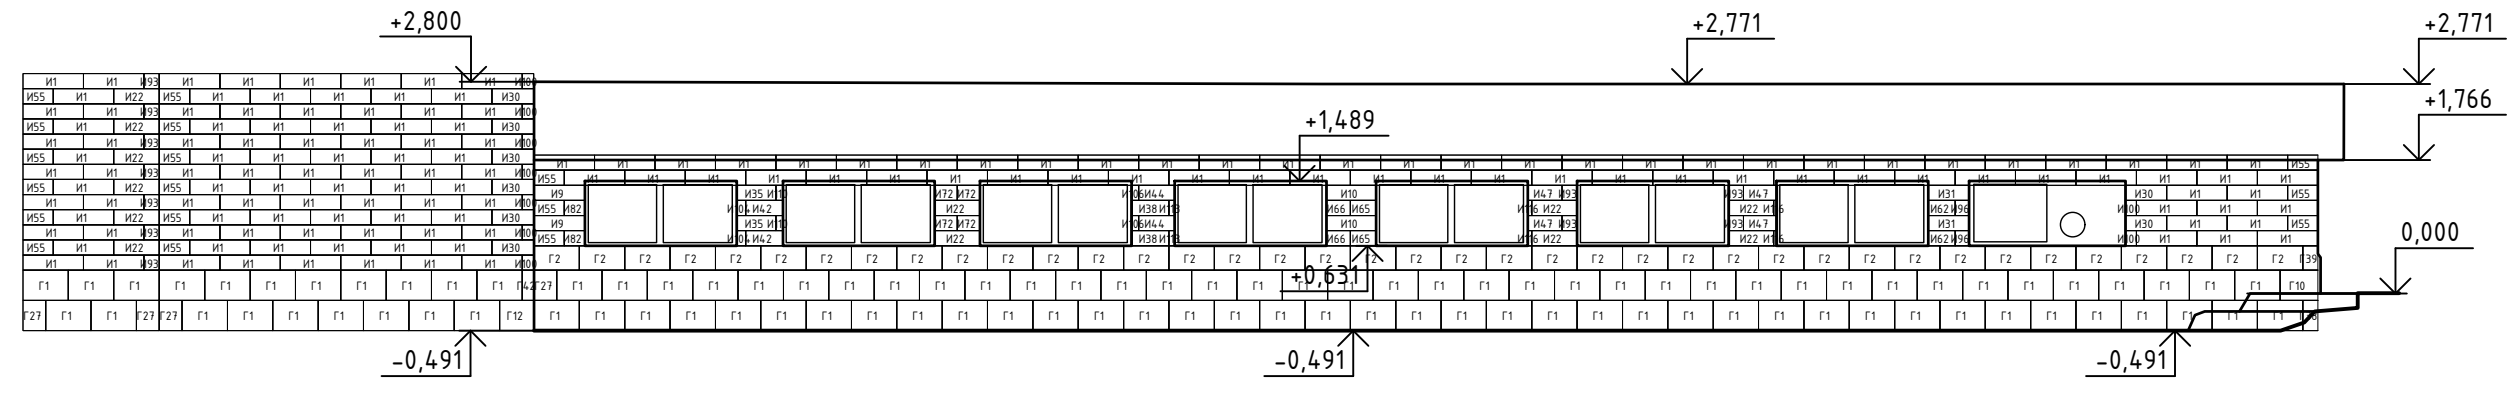


И22
И22
И22
И22
Г2
Г1

Фасад 2

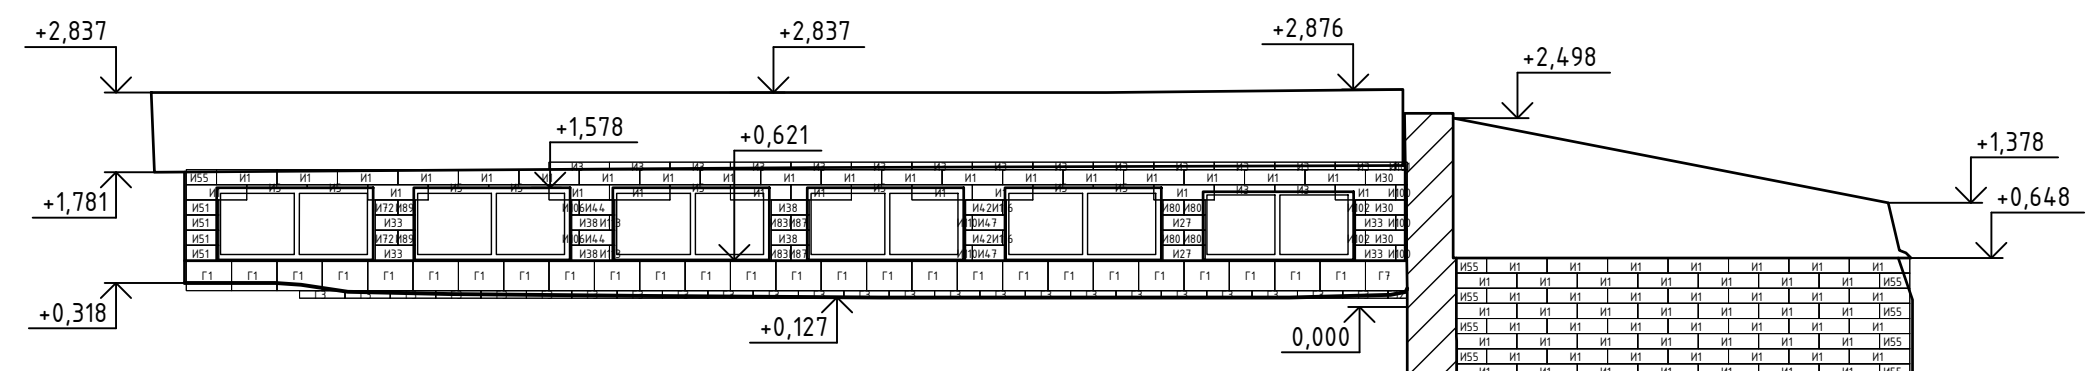

Фасад 3

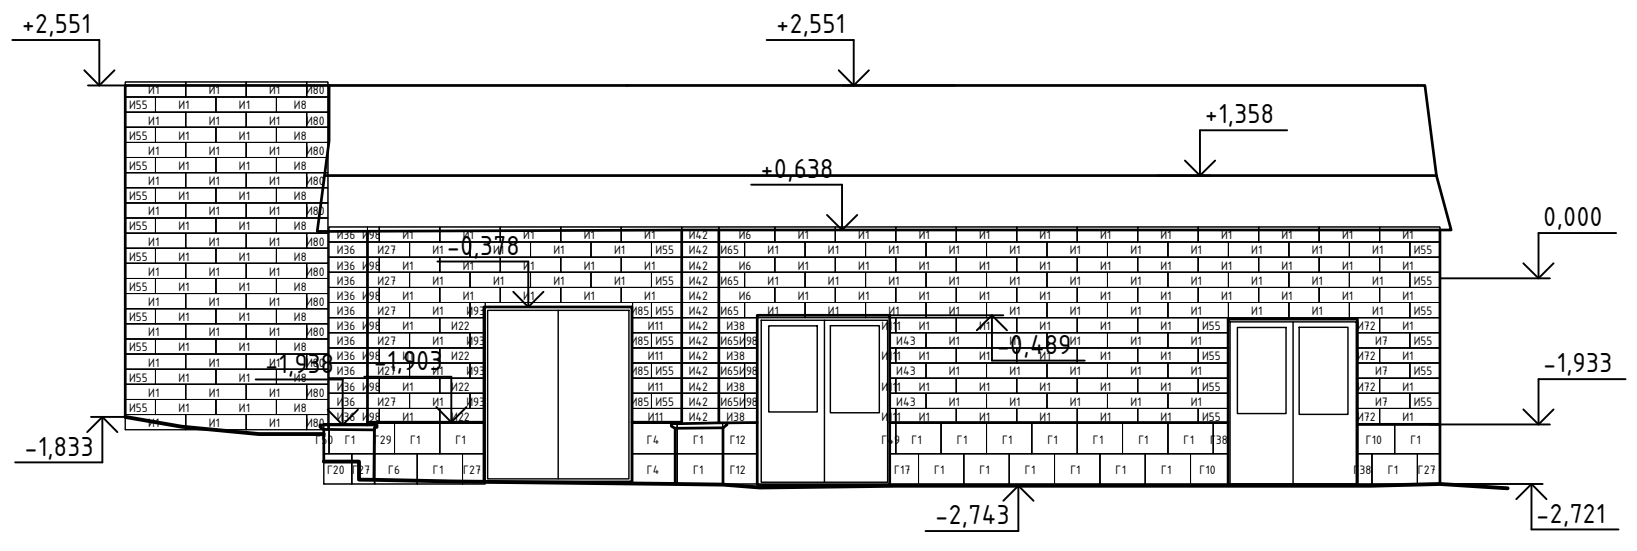

Согласовано


Взам. инв. №

Подп. и дата


Инв. № подл.

						013-Р-АР			
						Капитальный ремонт фасада здания Похоронного дома, примыкающих элементов и администрации на Троекуровском кладбище по адресу : г.Москва, ул. Рябиновая д. 24, стр. 1, 2, 3			
Изм.	Кол.уч	Лист	№ док.	Подп.	Дата	Архитектурные решения	Стадия	Лист	Листов
ГИП		Харин А.С.		<i>Харин</i>			П	29	
Разработал		Иванов А.Ф.		<i>Иванов</i>		Схема раскладки плит. Фасады 1-3	ИП Шипов Вадим Витальевич		
Проверил		Мочалов Д.Н.		<i>Мочалов</i>					


Вид А

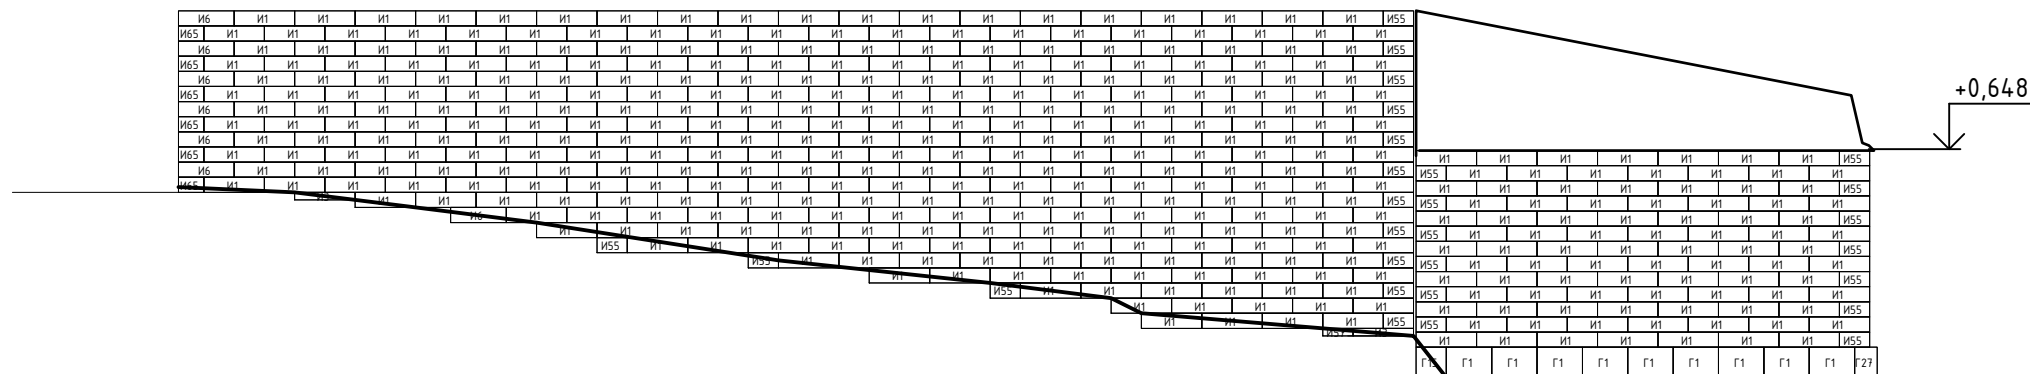


Вид Б

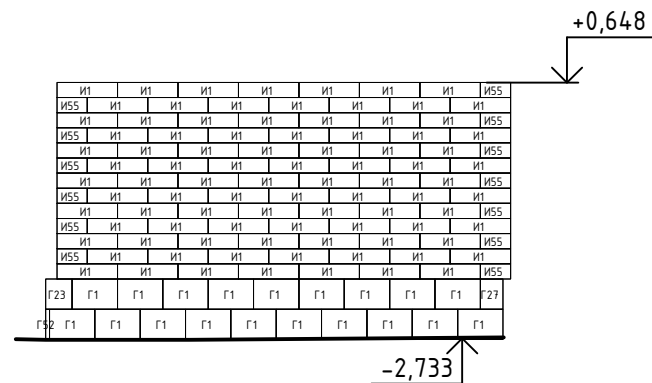


Вид В

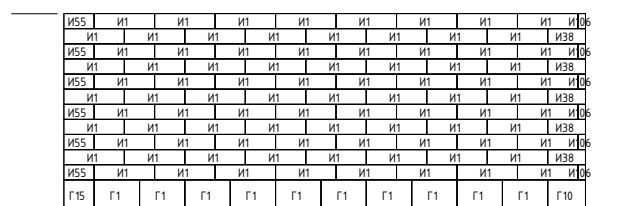


Вид Г

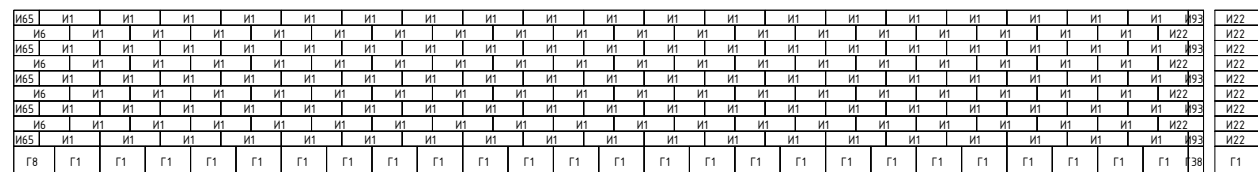

Вид Д

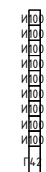

Вид Е

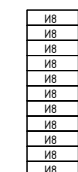

Согласовано


Взам. инв. №

Подп. и дата


Инв. № подл.

						013-Р-АР			
						Капитальный ремонт фасада здания Похоронного дома, примыкающих элементов и администрации на Троекуровском кладбище по адресу : г.Москва, ул. Рябиновая д. 24, стр. 1, 2, 3			
Изм.	Кол.уч	Лист	№ док.	Подп.	Дата	Архитектурные решения	Стадия	Лист	Листов
ГИП		Харин А.С.		<i>Харин</i>			П	30	
Разработал		Иванов А.Ф.		<i>Иванов</i>		Схема раскладки плит. Виды А-Е	ИП Шипов Вадим Витальевич		
Проверил		Мочалов Д.Н.		<i>Мочалов</i>					


Облицовка откосов проемов Фасада 1 М 1:50

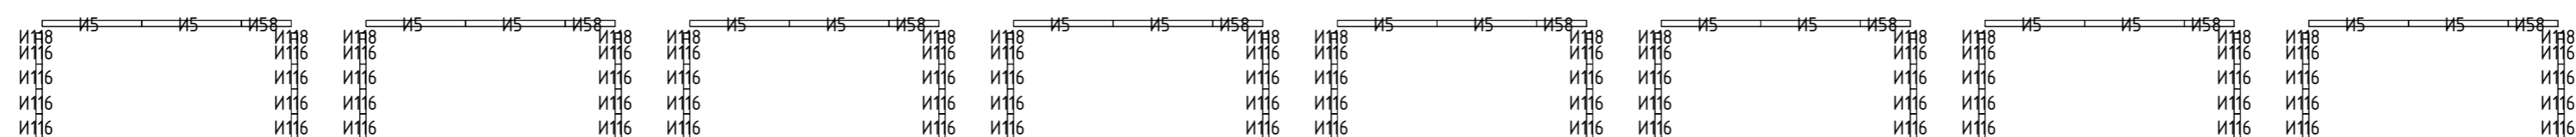

Облицовка откосов проемов Фасада 2 М 1:50

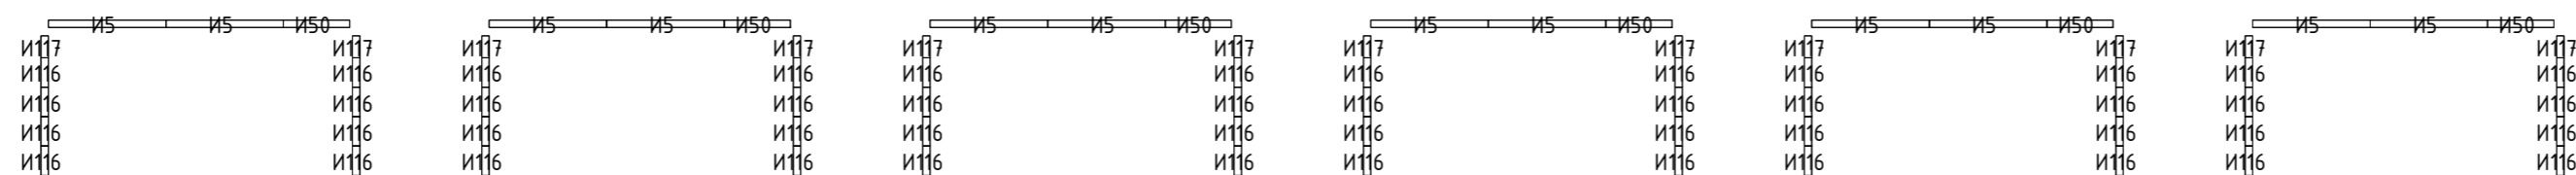

Облицовка откосов проемов Фасада 3 М 1:50

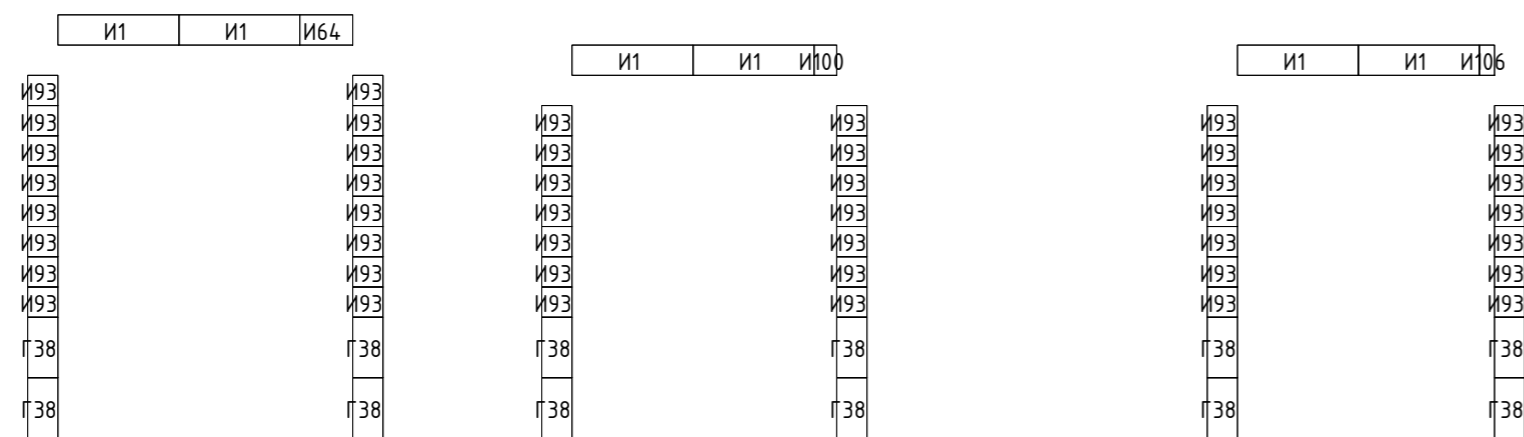

Согласовано	
Взам. инв. №	
Подп. и дата	
Инв. № подл.	

						013-Р-АР			
						Капитальный ремонт фасада здания Похоронного дома, примыкающих элементов и администрации на Троекуровском кладбище по адресу : г.Москва, ул. Рязиновская д. 24, стр. 1, 2, 3			
Изм.	Кол.ч	Лист	№ док.	Подп.	Дата	Архитектурные решения	Стадия	Лист	Листов
ГИП			Харин А.С.	<i>[Signature]</i>			П	31	
Разработал			Иванов А.Ф.	<i>[Signature]</i>		Облицовка откосов	ИП Шипов Вадим Витальевич		
Проверил			Мочалов Д.Н.	<i>[Signature]</i>					