



Изм.	Коп.уч.	Лист	№Док.	Подп.	Дата				
						Баня из клееного бруса 160x185(н) мм.	Стадия	Лист	Листов
Разработал		Черёмухина А.Д.					ЭП	1	13
Утвердил:						Перспективный вид	 WayWoodHouse		
Согласовал:									



Изм.	Коп.уч.	Лист	№Док.	Подп.	Дата				
						Баня из клееного бруса 160x185(н) мм.	Стадия	Лист	Листов
Разработал	Черёмухина А.Д.						ЭП	2	13
Утвердил:						Перспективный вид	 WayWoodHouse		
Согласовал:									




Изм.	Коп.уч.	Лист	№Док.	Подп.	Дата				
						Баня из клееного бруса 160x185(н) мм.	Стадия	Лист	Листов
Разработал	Черёмухина А.Д.						ЭП	3	13
Утвердил:						Перспективный вид	 WayWoodHouse		
Согласовал:									




Изм.	Коп.уч.	Лист	№Док.	Подп.	Дата				
						Баня из клееного бруса 160x185(н) мм.	Стадия	Лист	Листов
Разработал	Черёмухина А.Д.						ЭП	4	13
Утвердил:						Перспективный вид	 WayWoodHouse		
Согласовал:									



Изм.	Коп.уч.	Лист	№Док.	Подп.	Дата				
						Баня из клееного бруса 160x185(н) мм.	Стадия	Лист	Листов
Разработал	Черёмухина А.Д.						ЭП	5	13
Утвердил:						Перспективный вид без крыши	 WayWoodHouse		
Согласовал:									

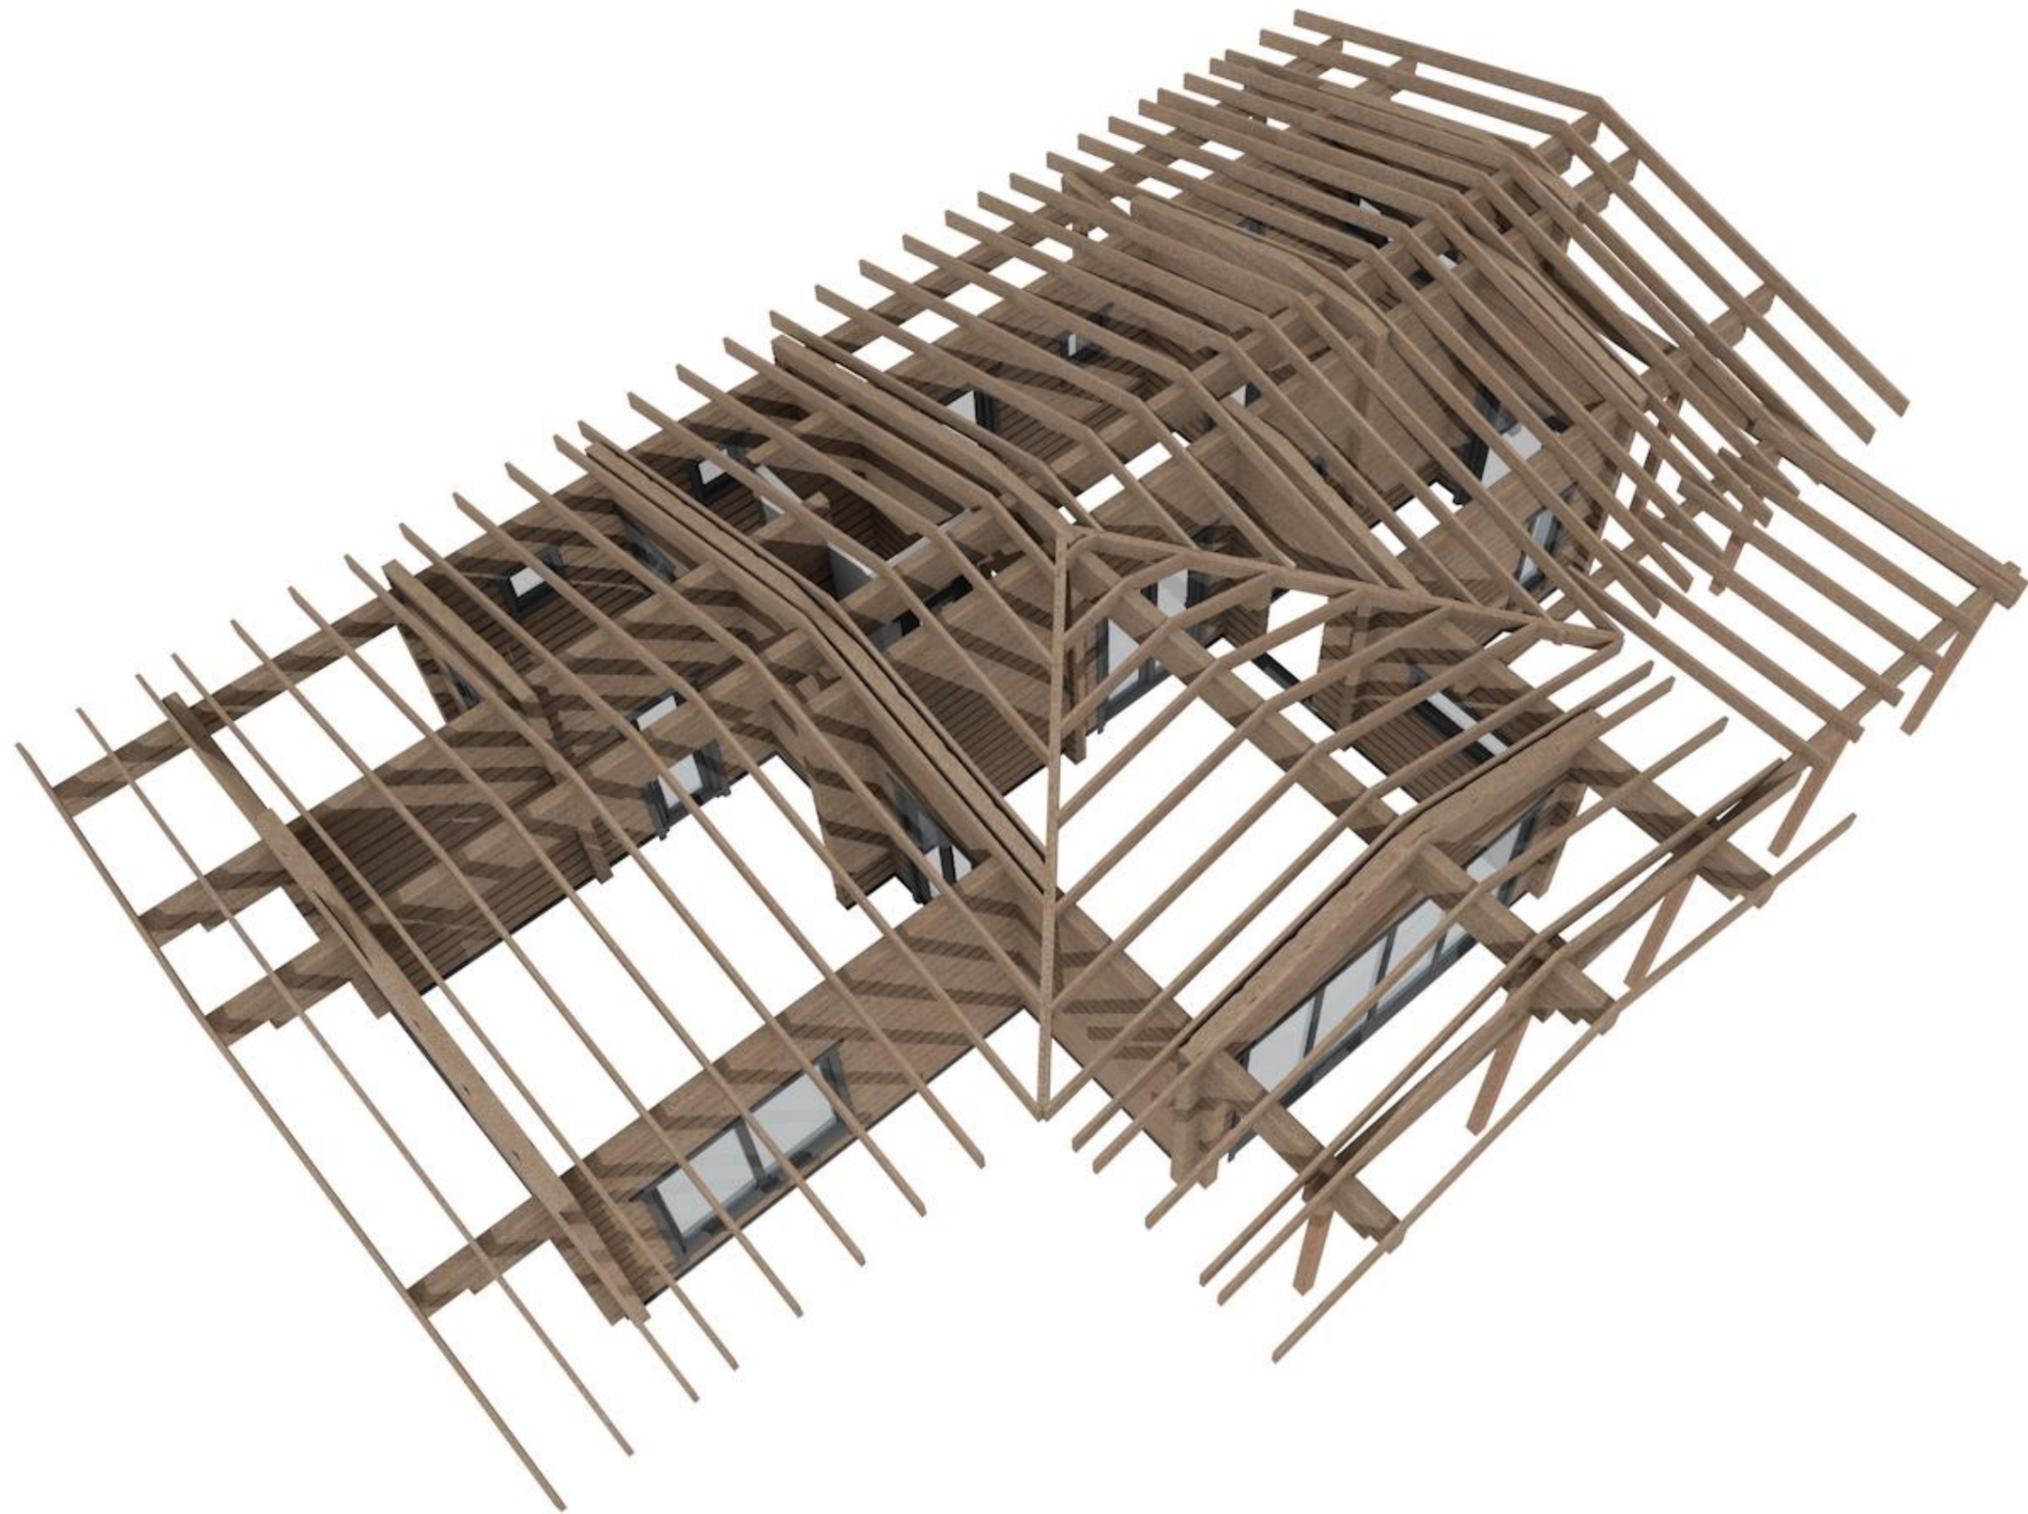


Изм.	Коп.уч.	Лист	№Док.	Подп.	Дата				
						Баня из клееного бруса 160x185(н) мм.	Стадия	Лист	Листов
							ЭП	6	13
Утвердил:						Перспективный вид без крыши	 WayWoodHouse		
Согласовал:									

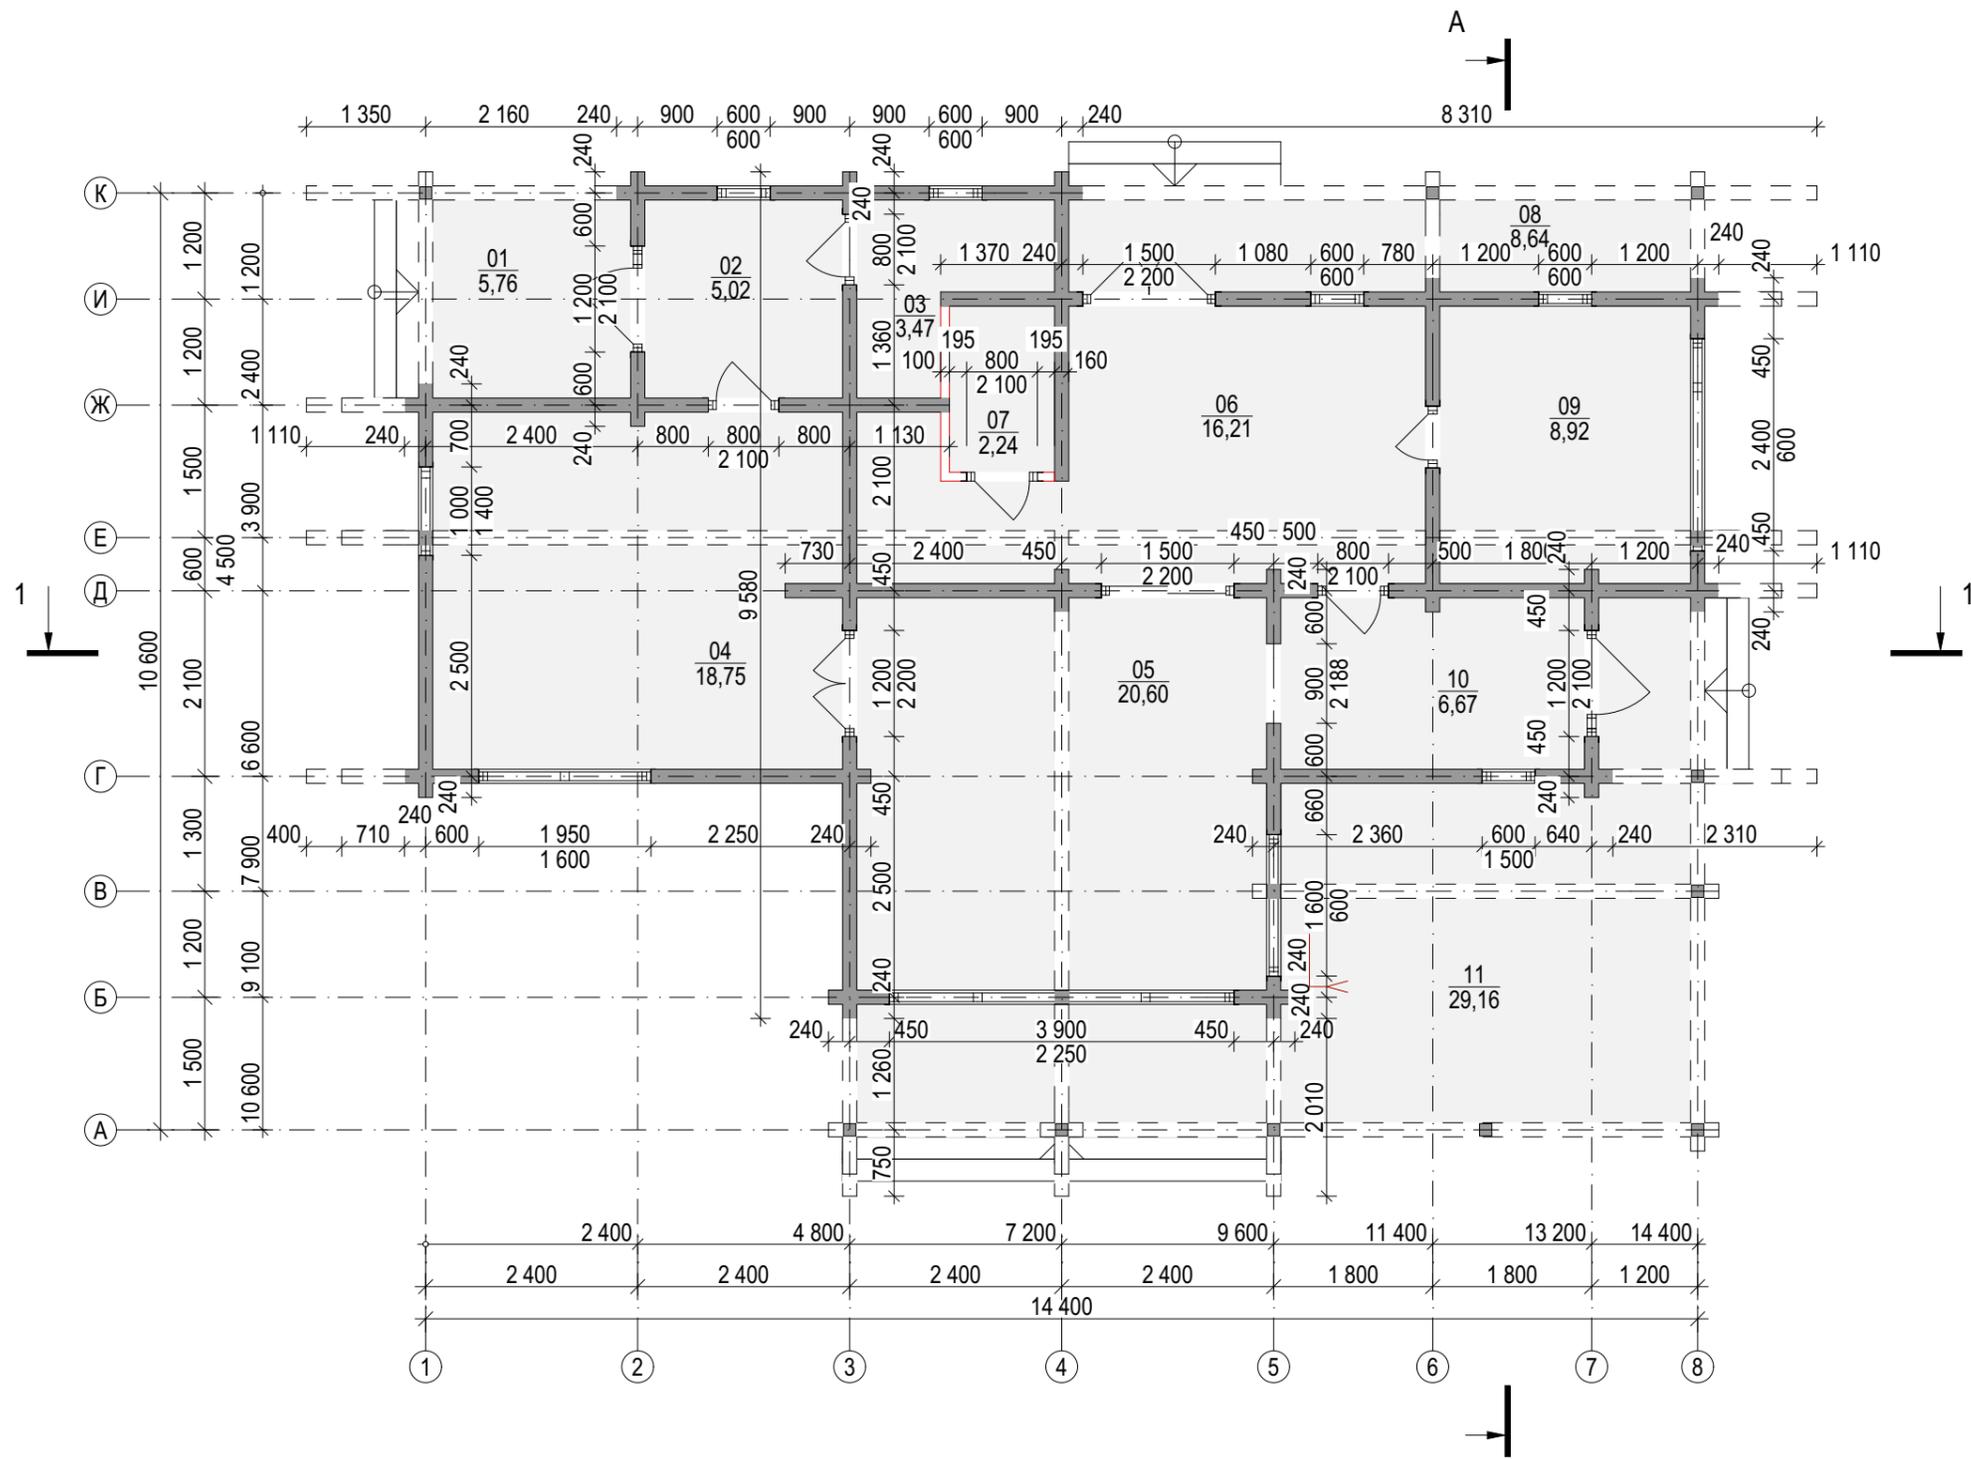


№	Наименование	Площадь
01	Крыльцо	5,8
02	Прихожая спальня/гардеробная	5,0
03	С/У	3,5
04	Комната	18,7
05	Кухня-гостинная	20,6
06	Душевая	16,2
07	С/У 2	2,2
08	Терраса бани	8,6
09	Парная	8,9
10	Прихожая	6,7
11	Терраса	29,2
		125,4 м²


Изм.	Копуч.	Лист	№Док.	Подп.	Дата	Баня из клееного бруса 160x185(н) мм.	Стадия	Лист	Листов	
Разработал	Черёмухина А.Д.						ЭП	7	13	
Утвердил:							План 1-го этажа			
Согласовал:										

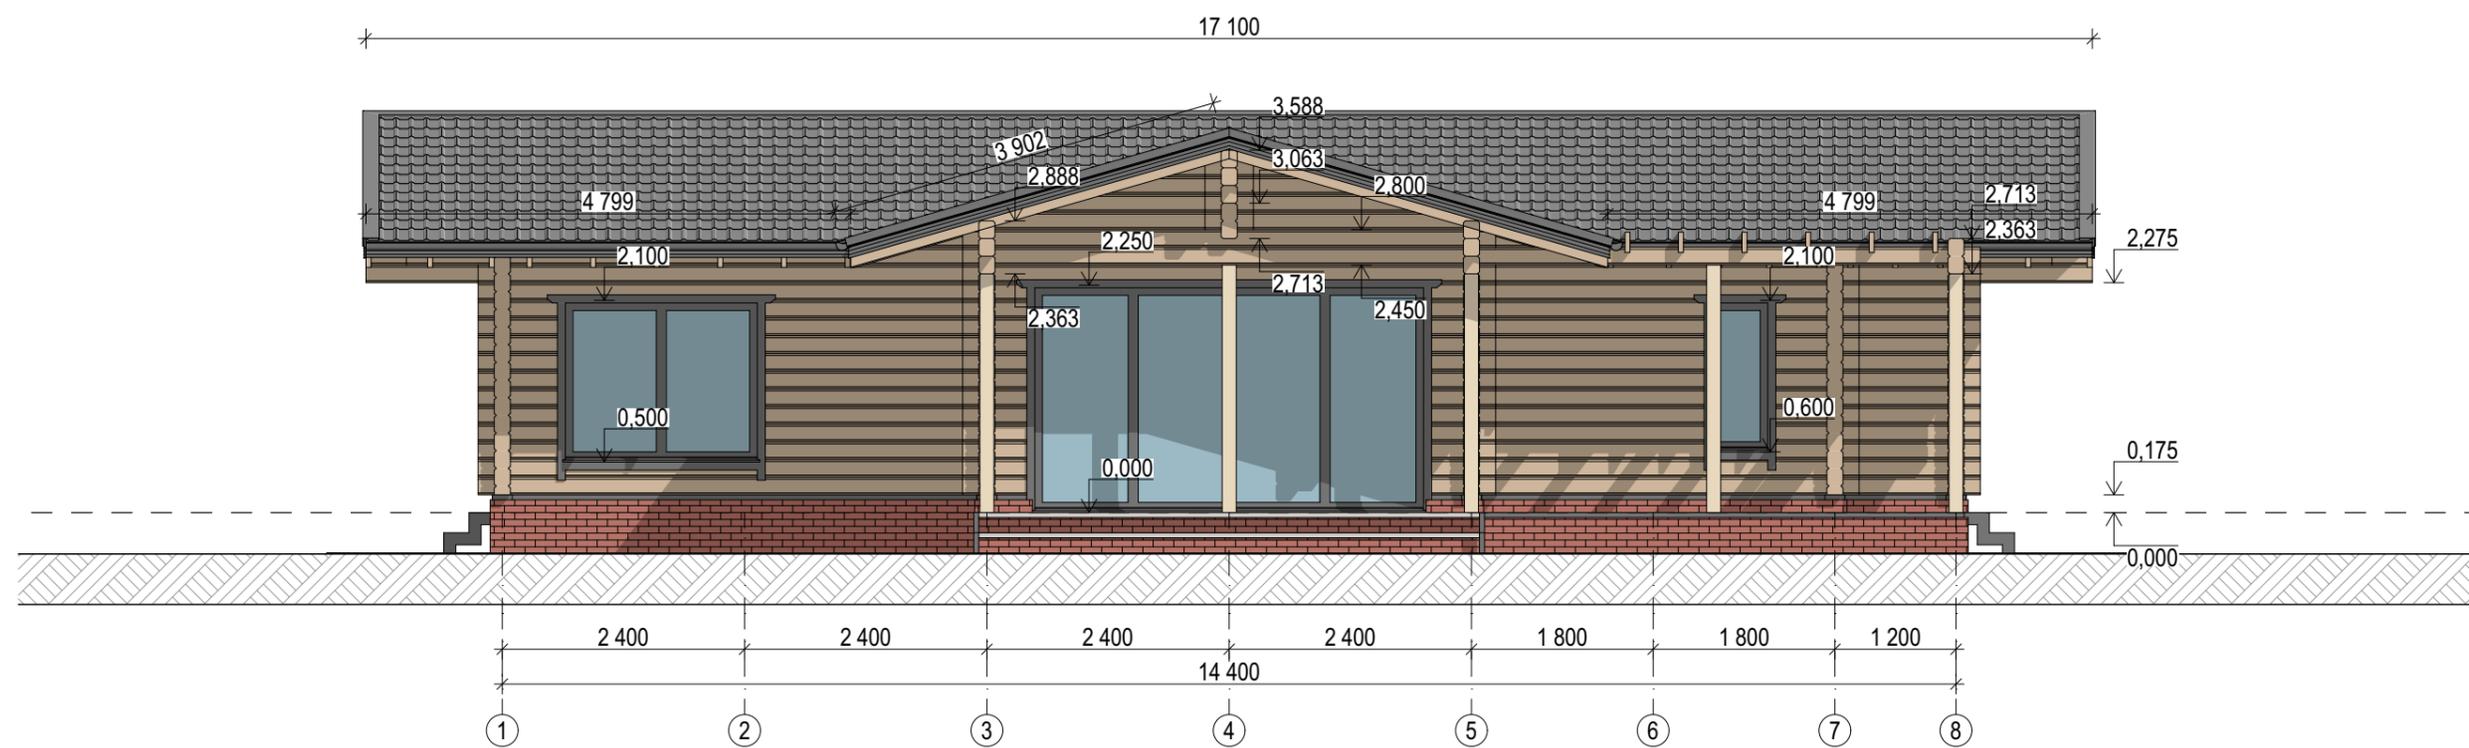


Изм.	Коп.уч.	Лист	№Док.	Подп.	Дата				
						Баня из клееного бруса 160x185(н) мм.	Стадия	Лист	Листов
Разработал	Черёмухина А.Д.						ЭП	8	13
Утвердил:						Фасад 1-8	 WayWoodHouse		
Согласовал:									

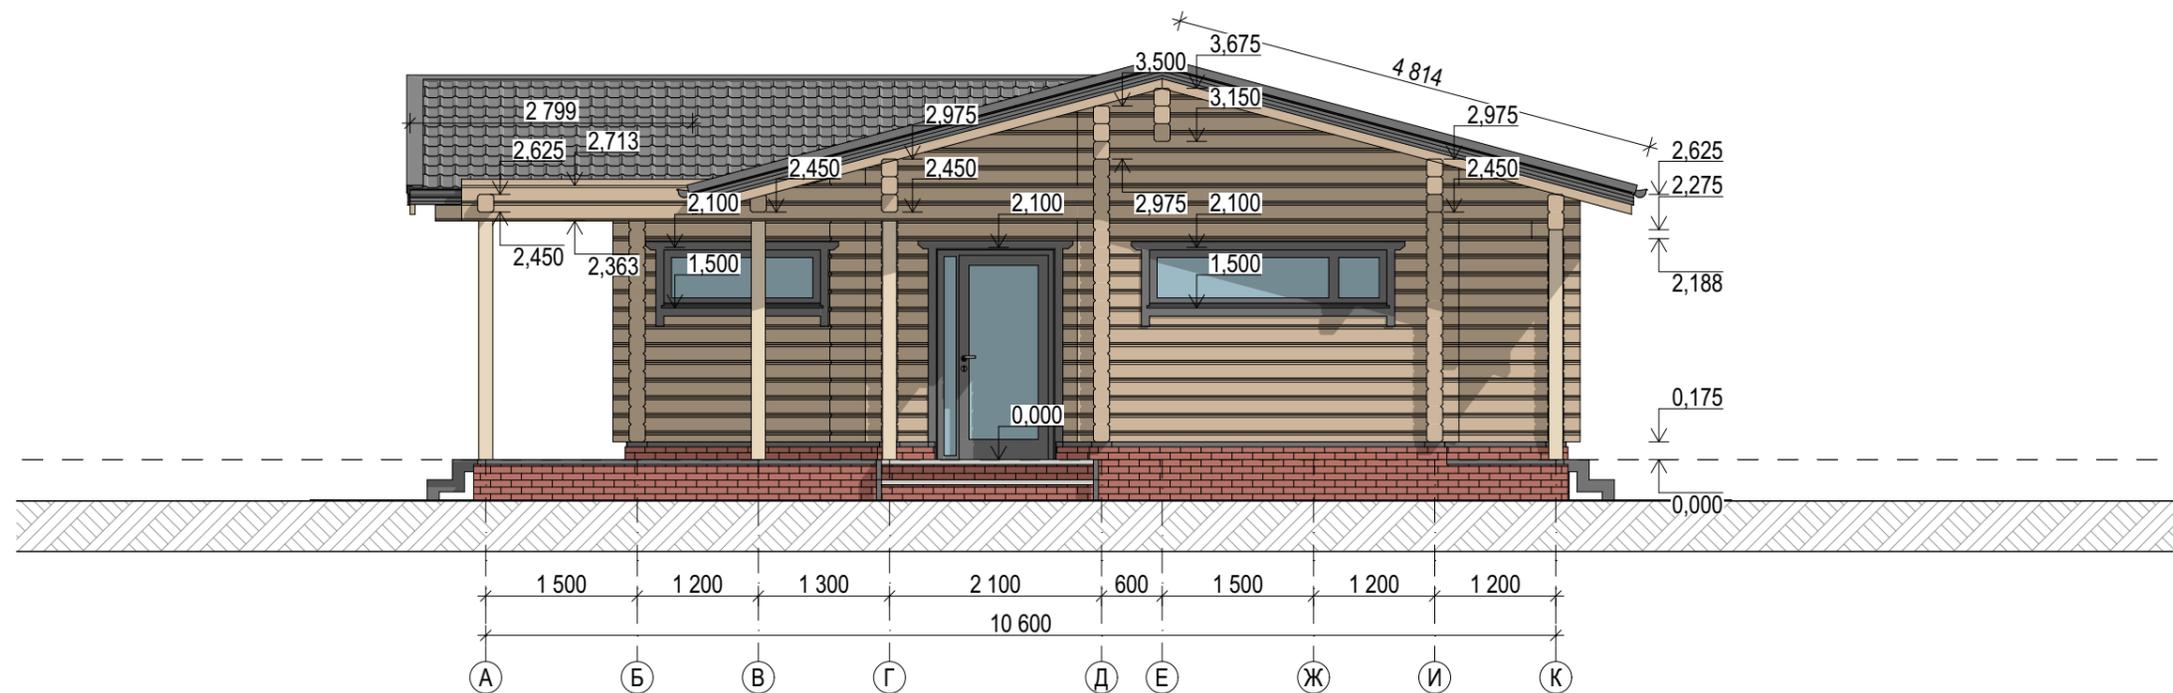


Изм.	Коп.уч.	Лист	№Док.	Подп.	Дата				
						Баня из клееного бруса 160x185(н) мм.	Стадия	Лист	Листов
Разработал		Черёмухина А.Д.					ЭП	9	13
Утвердил:						Фасад А-К	 WayWoodHouse		
Согласовал:									

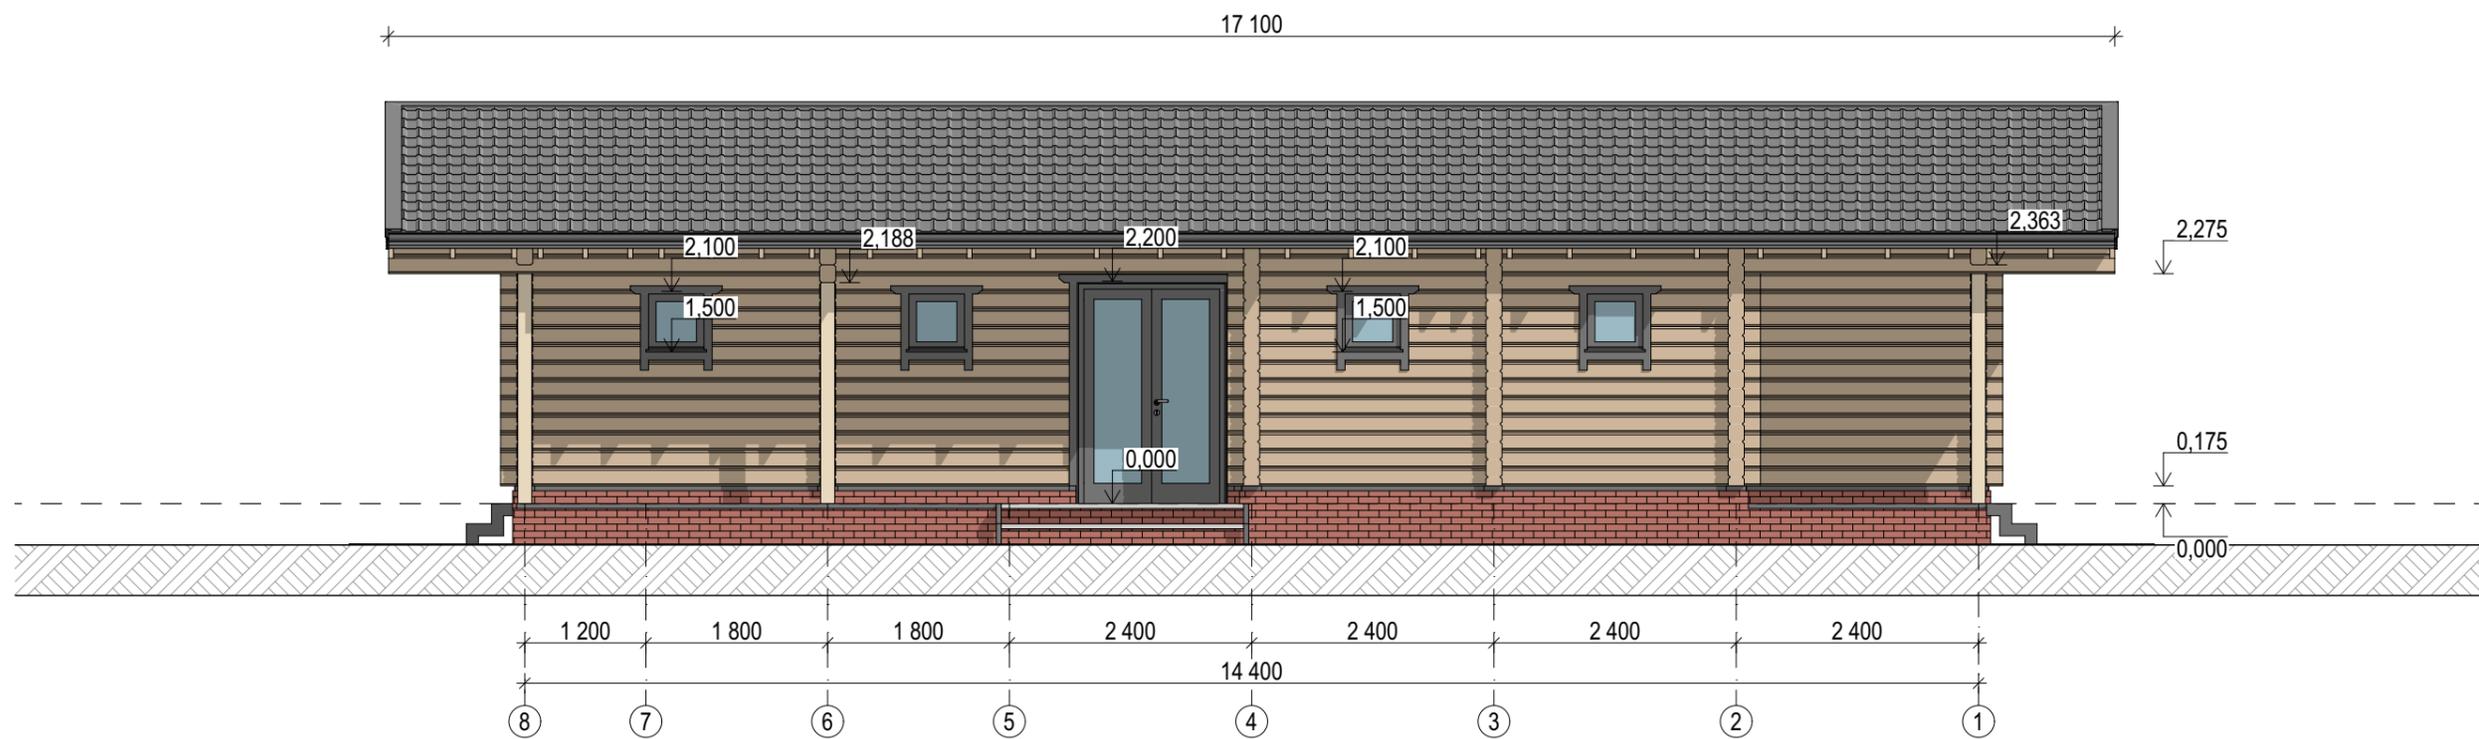


Изм.	Коп.уч.	Лист	№Док.	Подп.	Дата				
Разработал:	Черёмухина А.Д.					Баня из клееного бруса 160x185(н) мм.	Стадия	Лист	Листов
Утвердил:					ЭП		10	13	
Согласовал:						Фасад 8-1			

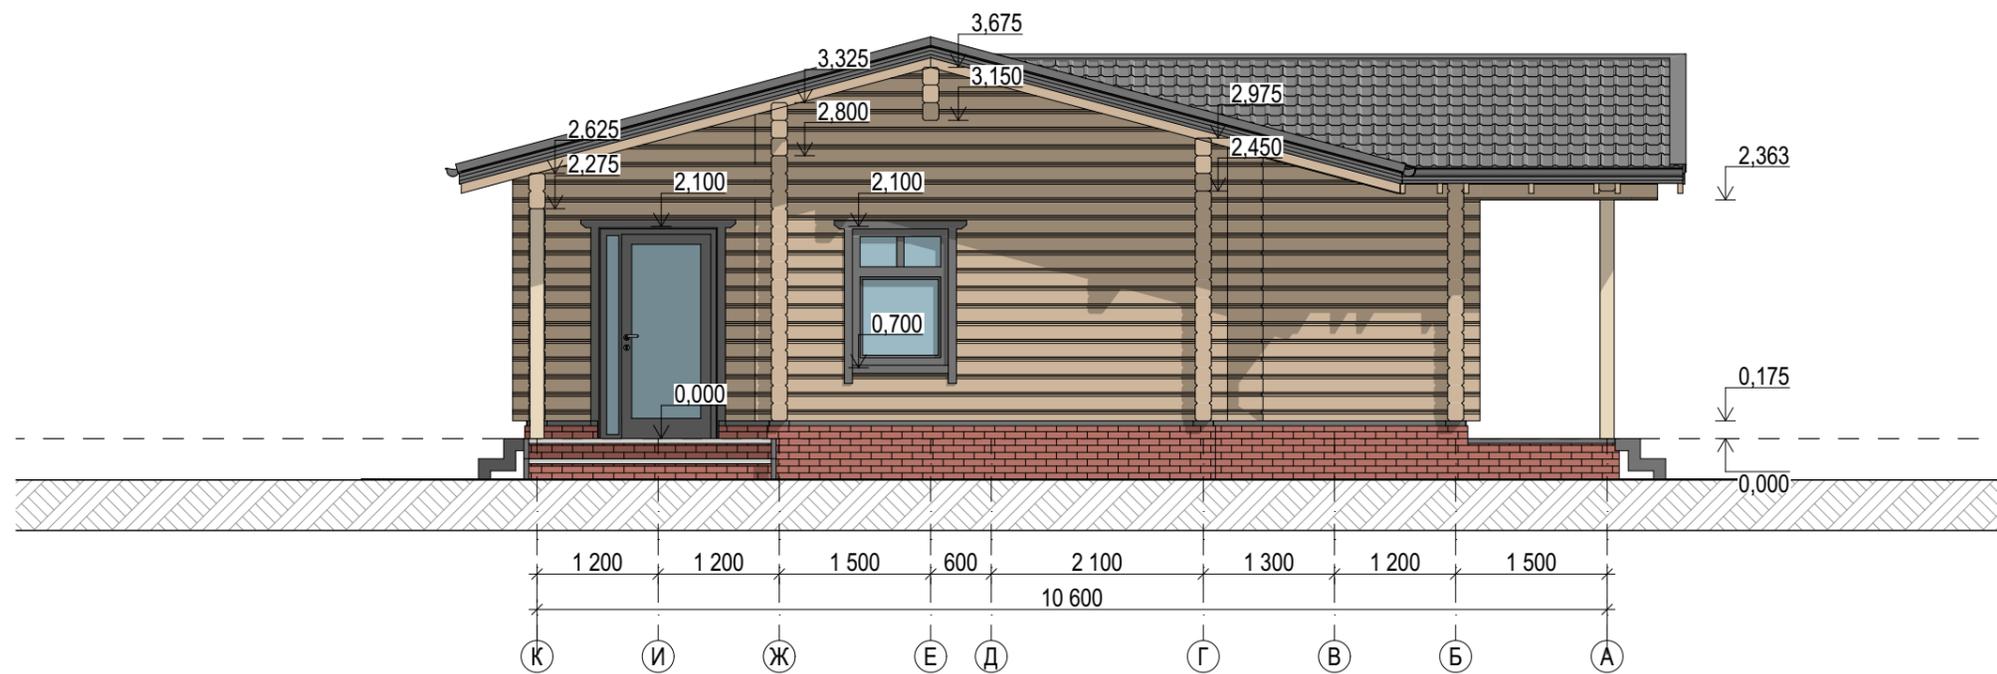

Изм.	Коп.уч.	Лист	№Док.	Подп.	Дата				
						Баня из клееного бруса 160x185(н) мм.	Стадия	Лист	Листов
Разработал:		Черёмухина А.Д.					ЭП	11	13
Утвердил:						Фасад К-А			
Согласовал:									

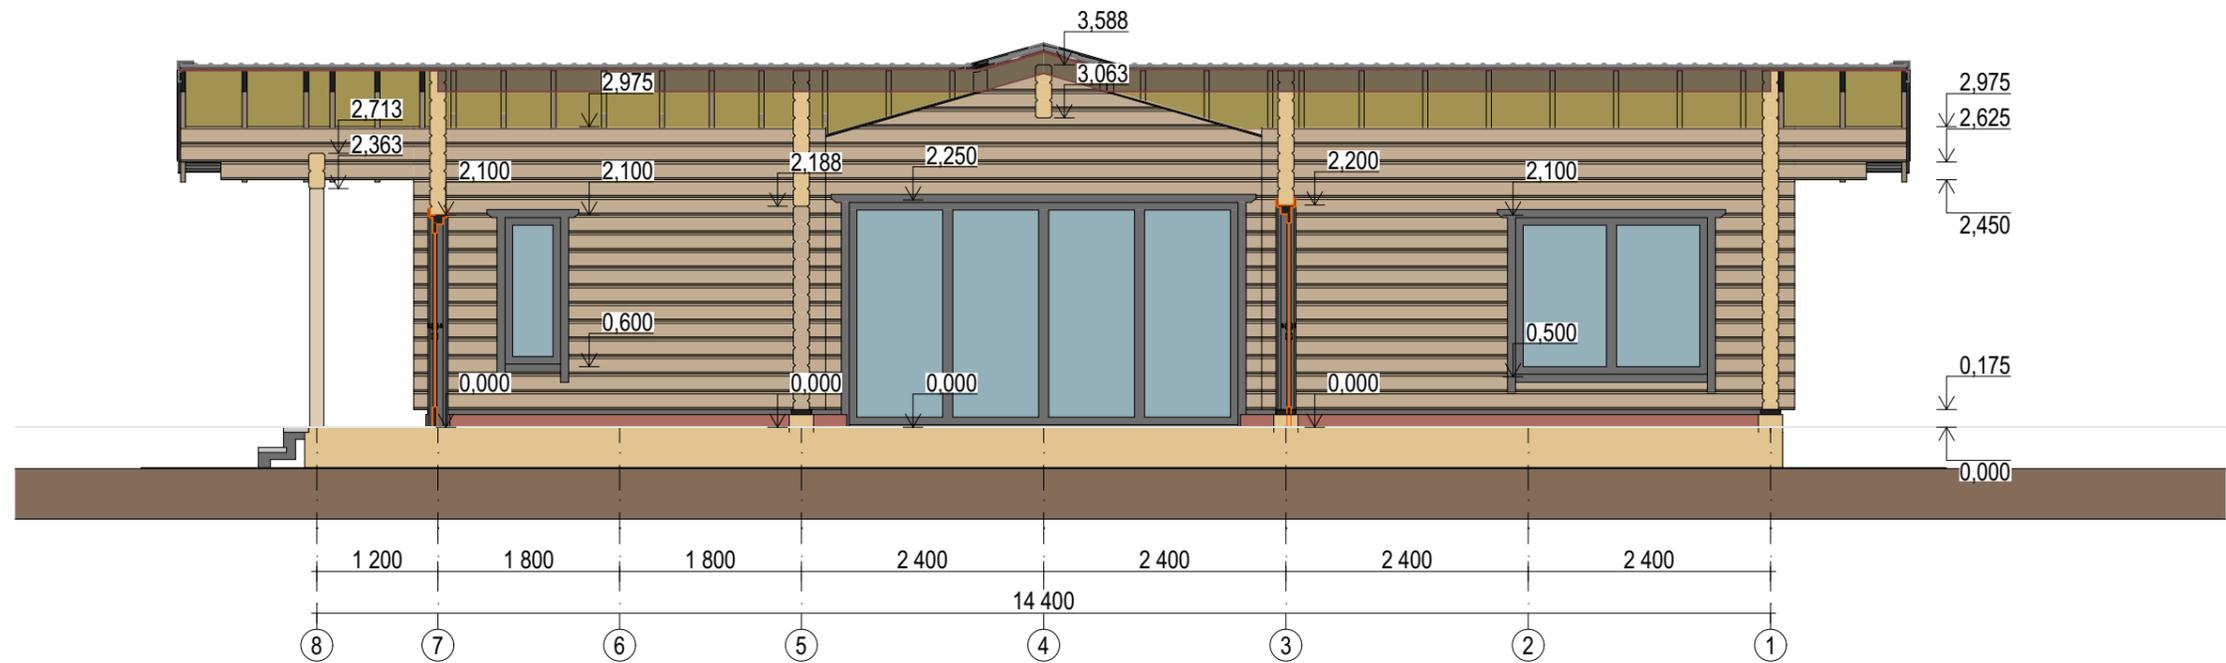

Изм.	Коп.уч.	Лист	№Док.	Подп.	Дата				
						Баня из клееного бруса 160x185(н) мм.	Стадия	Лист	Листов
							ЭП	12	13
Утвердил:						Разрез 1-1			
Согласовал:									

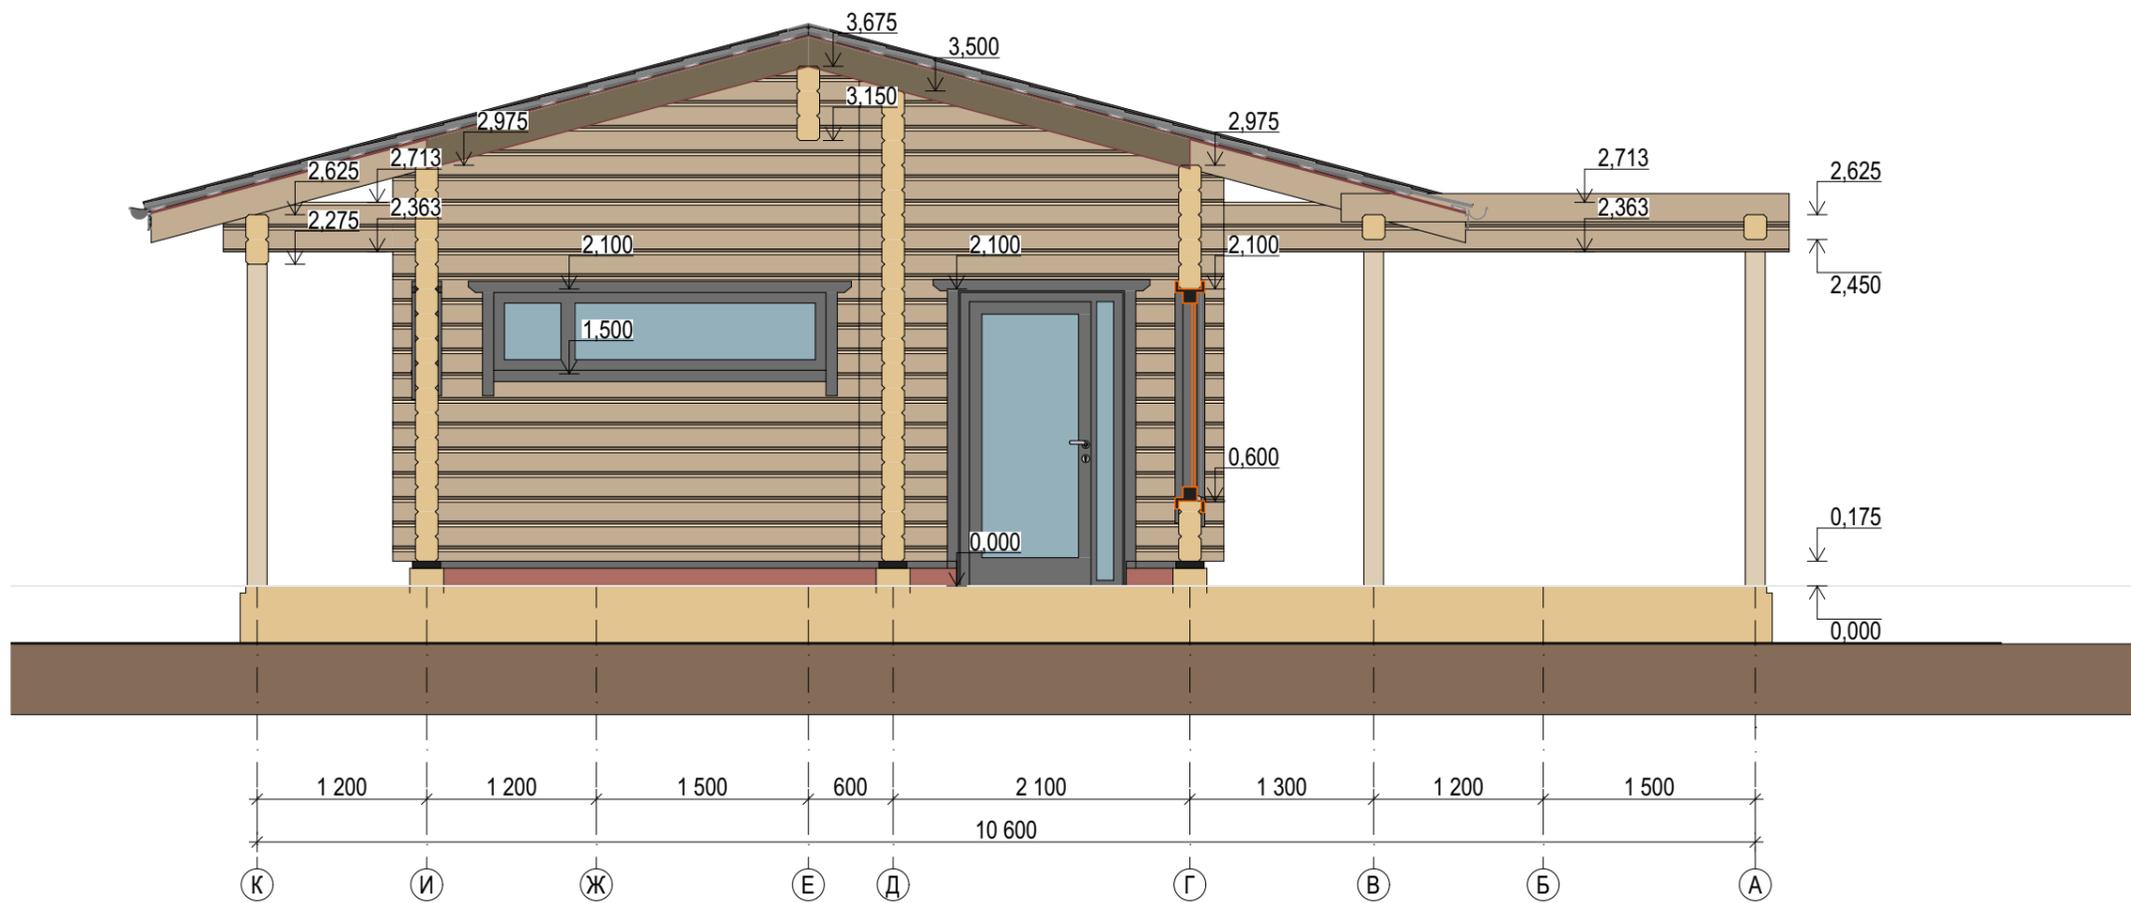

Изм.	Коп.уч.	Лист	№Док.	Подп.	Дата				
Разработал	Черёмухина А.Д.					Баня из клееного бруса 160x185(н) мм.	Стадия	Лист	Листов
Утвердил:							ЭП	13	13
Согласовал:						Разрез А-А			