

ООО АГ "Донжон"

Проект реконструкции здания

№ 12-21/054 - АР -

МО, г.о. Домодедово, аэропорт Домодедово имени М.В. Ломоносова, 13/1

Центр деловой авиации

Согласовано			

Директор _____ Бедов А.А.

ГАП _____ Бедов А.А.

ГИП _____ Тодышев И.В.

Инв. № подл.	
Подп. и дата	
Взам. инв. №	

Ведомость рабочих чертежей основного комплекта

Лист	Наименование	Примечание
0	Титул	
1	Общие данные	
2	Обмерочный план Цоколя	
3	Обмерочный план 1 этажа	
4	Обмерочный план 2 этажа	
5	Фасад 1 - 4, Фасад 4 - 1 - Существующее здание	
6	Фасад А/1 - Г, Фасад Г - А/1 - Существующее здание	
7	Разрез Р1	
8	Разрез Р2	
9	3D Вид существующего здания	
10	План демонтажа Цоколя	
11	План демонтажа 1 этажа	
12	План демонтажа 2 этажа	
13	План монтажа Цоколя	
14	План монтажа 1 этажа	
15	План несущих колонн	
16	План монтажа 2 этажа	
17	План несущих балок	
18	Фасад 1-4, Фасад 4-1 - Проект	
19	Фасад А/1-Г, Фасад Г-А/1 - Проект	
20	План с экспликацией помещений Цоколя	
21	План с экспликацией помещений 1 этажа	
22	План с экспликацией помещений 2 этажа	
23	План кровли	
24	Разрез-схема - 1	
25	Разрез-схема - 2	
26	3D Конструкция	
27	3D Перспектива	

Согласовано

Взам. инв. №

Подп. и дата

Инв. № подл.


№ 12-21/054 - АР -

МО, г.о. Домодедово, аэропорт Домодедово имени М.В. Ломоносова, 13/1

Изм.	Кол.уч	Лист	№ док.	Подпись	Дата	Центр деловой авиации	Стадия	Лист	Листов
								ЭП	1
Общие данные							ООО АГ "Донжон"		

Обмерочный план Цоколя

1:75

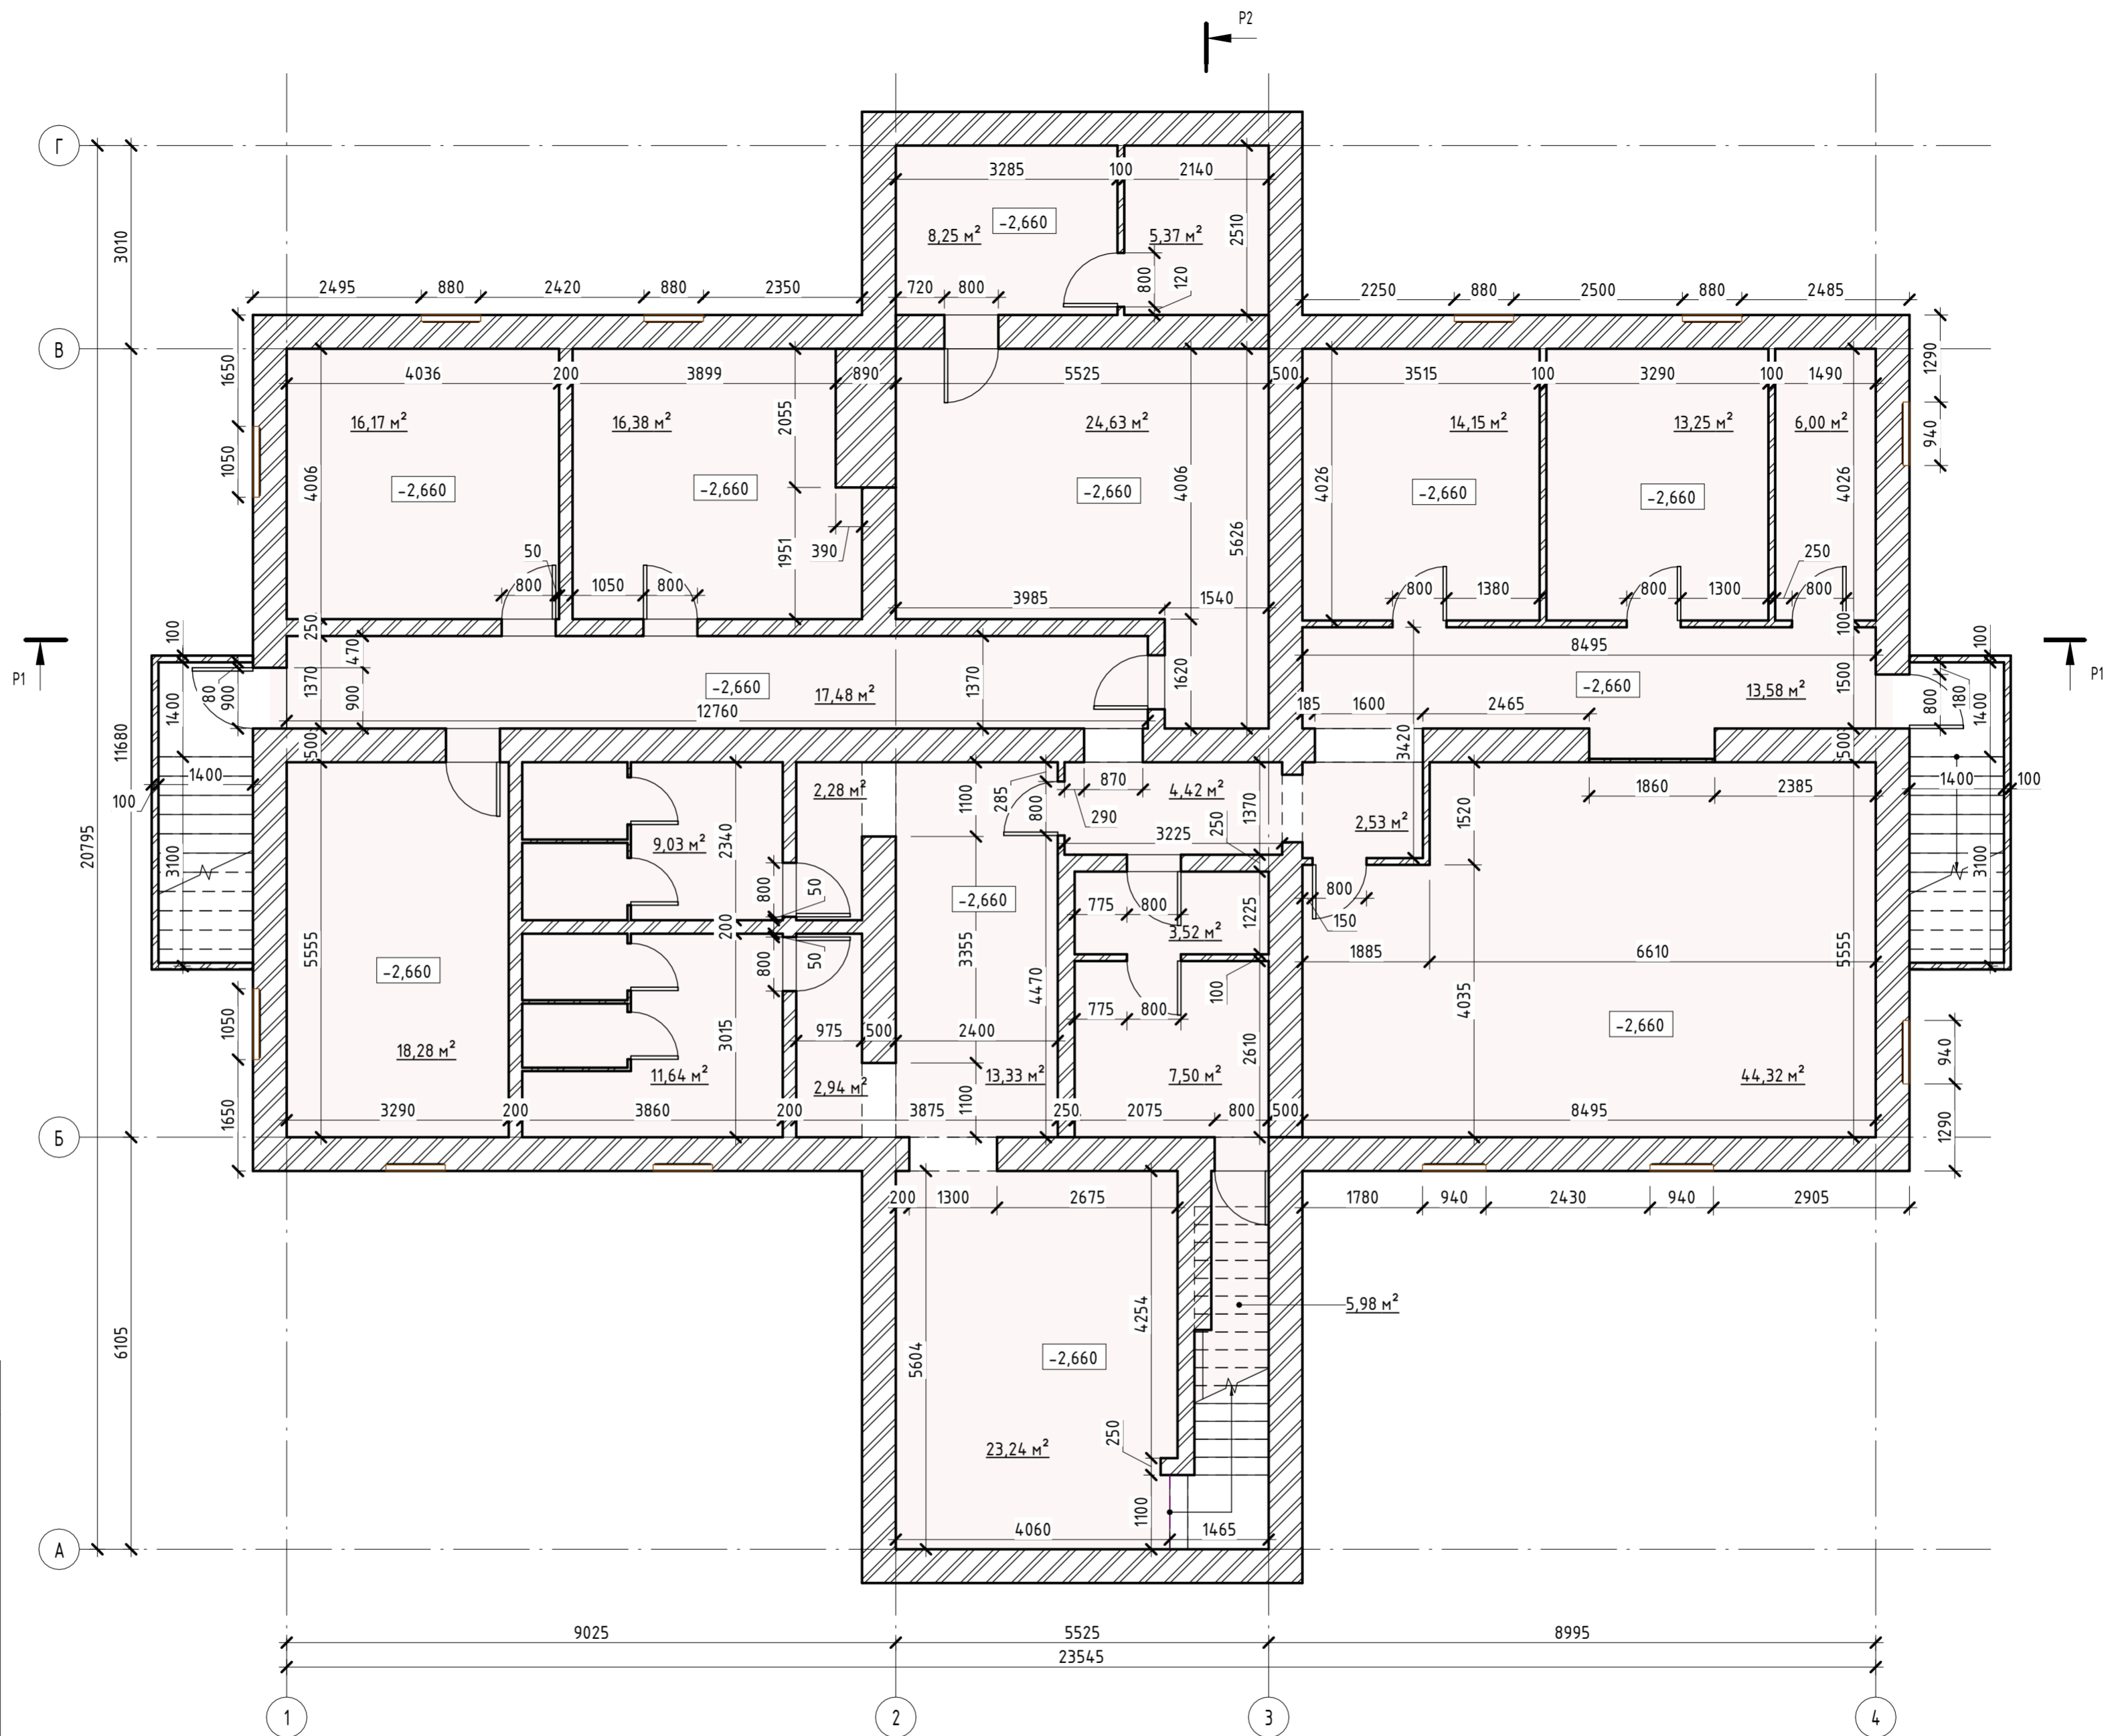


Спецификация помещений Цоколя сущ. здания

Номер	Имя	Площадь
01	Помещение	23,24 м ²
02	Помещение	13,33 м ²
03	Помещение	2,94 м ²
04	Помещение	11,64 м ²
05	Помещение	2,28 м ²
06	Помещение	9,03 м ²
07	Помещение	4,42 м ²
08	Помещение	3,52 м ²
09	Помещение	7,50 м ²
010	Помещение	5,98 м ²
011	Помещение	2,53 м ²
012	Помещение	44,32 м ²
013	Помещение	13,58 м ²
014	Помещение	14,15 м ²
015	Помещение	13,25 м ²
016	Помещение	6,00 м ²
017	Помещение	17,48 м ²
018	Помещение	18,28 м ²
019	Помещение	16,17 м ²
020	Помещение	16,38 м ²
021	Помещение	24,63 м ²
022	Помещение	8,25 м ²
023	Помещение	5,37 м ²
Общий итог		284,27 м ²

№ 12-21/054 - АР -					
МО, г.о. Домодедово, аэропорт Домодедово имени М.В. Ломоносова, 13/1					
Изм.	Кол.уч.	Лист	№ док.	Подпись	Дата
Центр деловой авиации			Стадия	Лист	Листов
			ЭП	2	
ГАП	Бедов А.А.				
ГИП	Тодышев И.В.				
Архитектор	Шелепов А.А.				
Обмерочный план Цоколя				ООО АГ "Донжон"	

Обмерочный план 1 этажа

1: 75

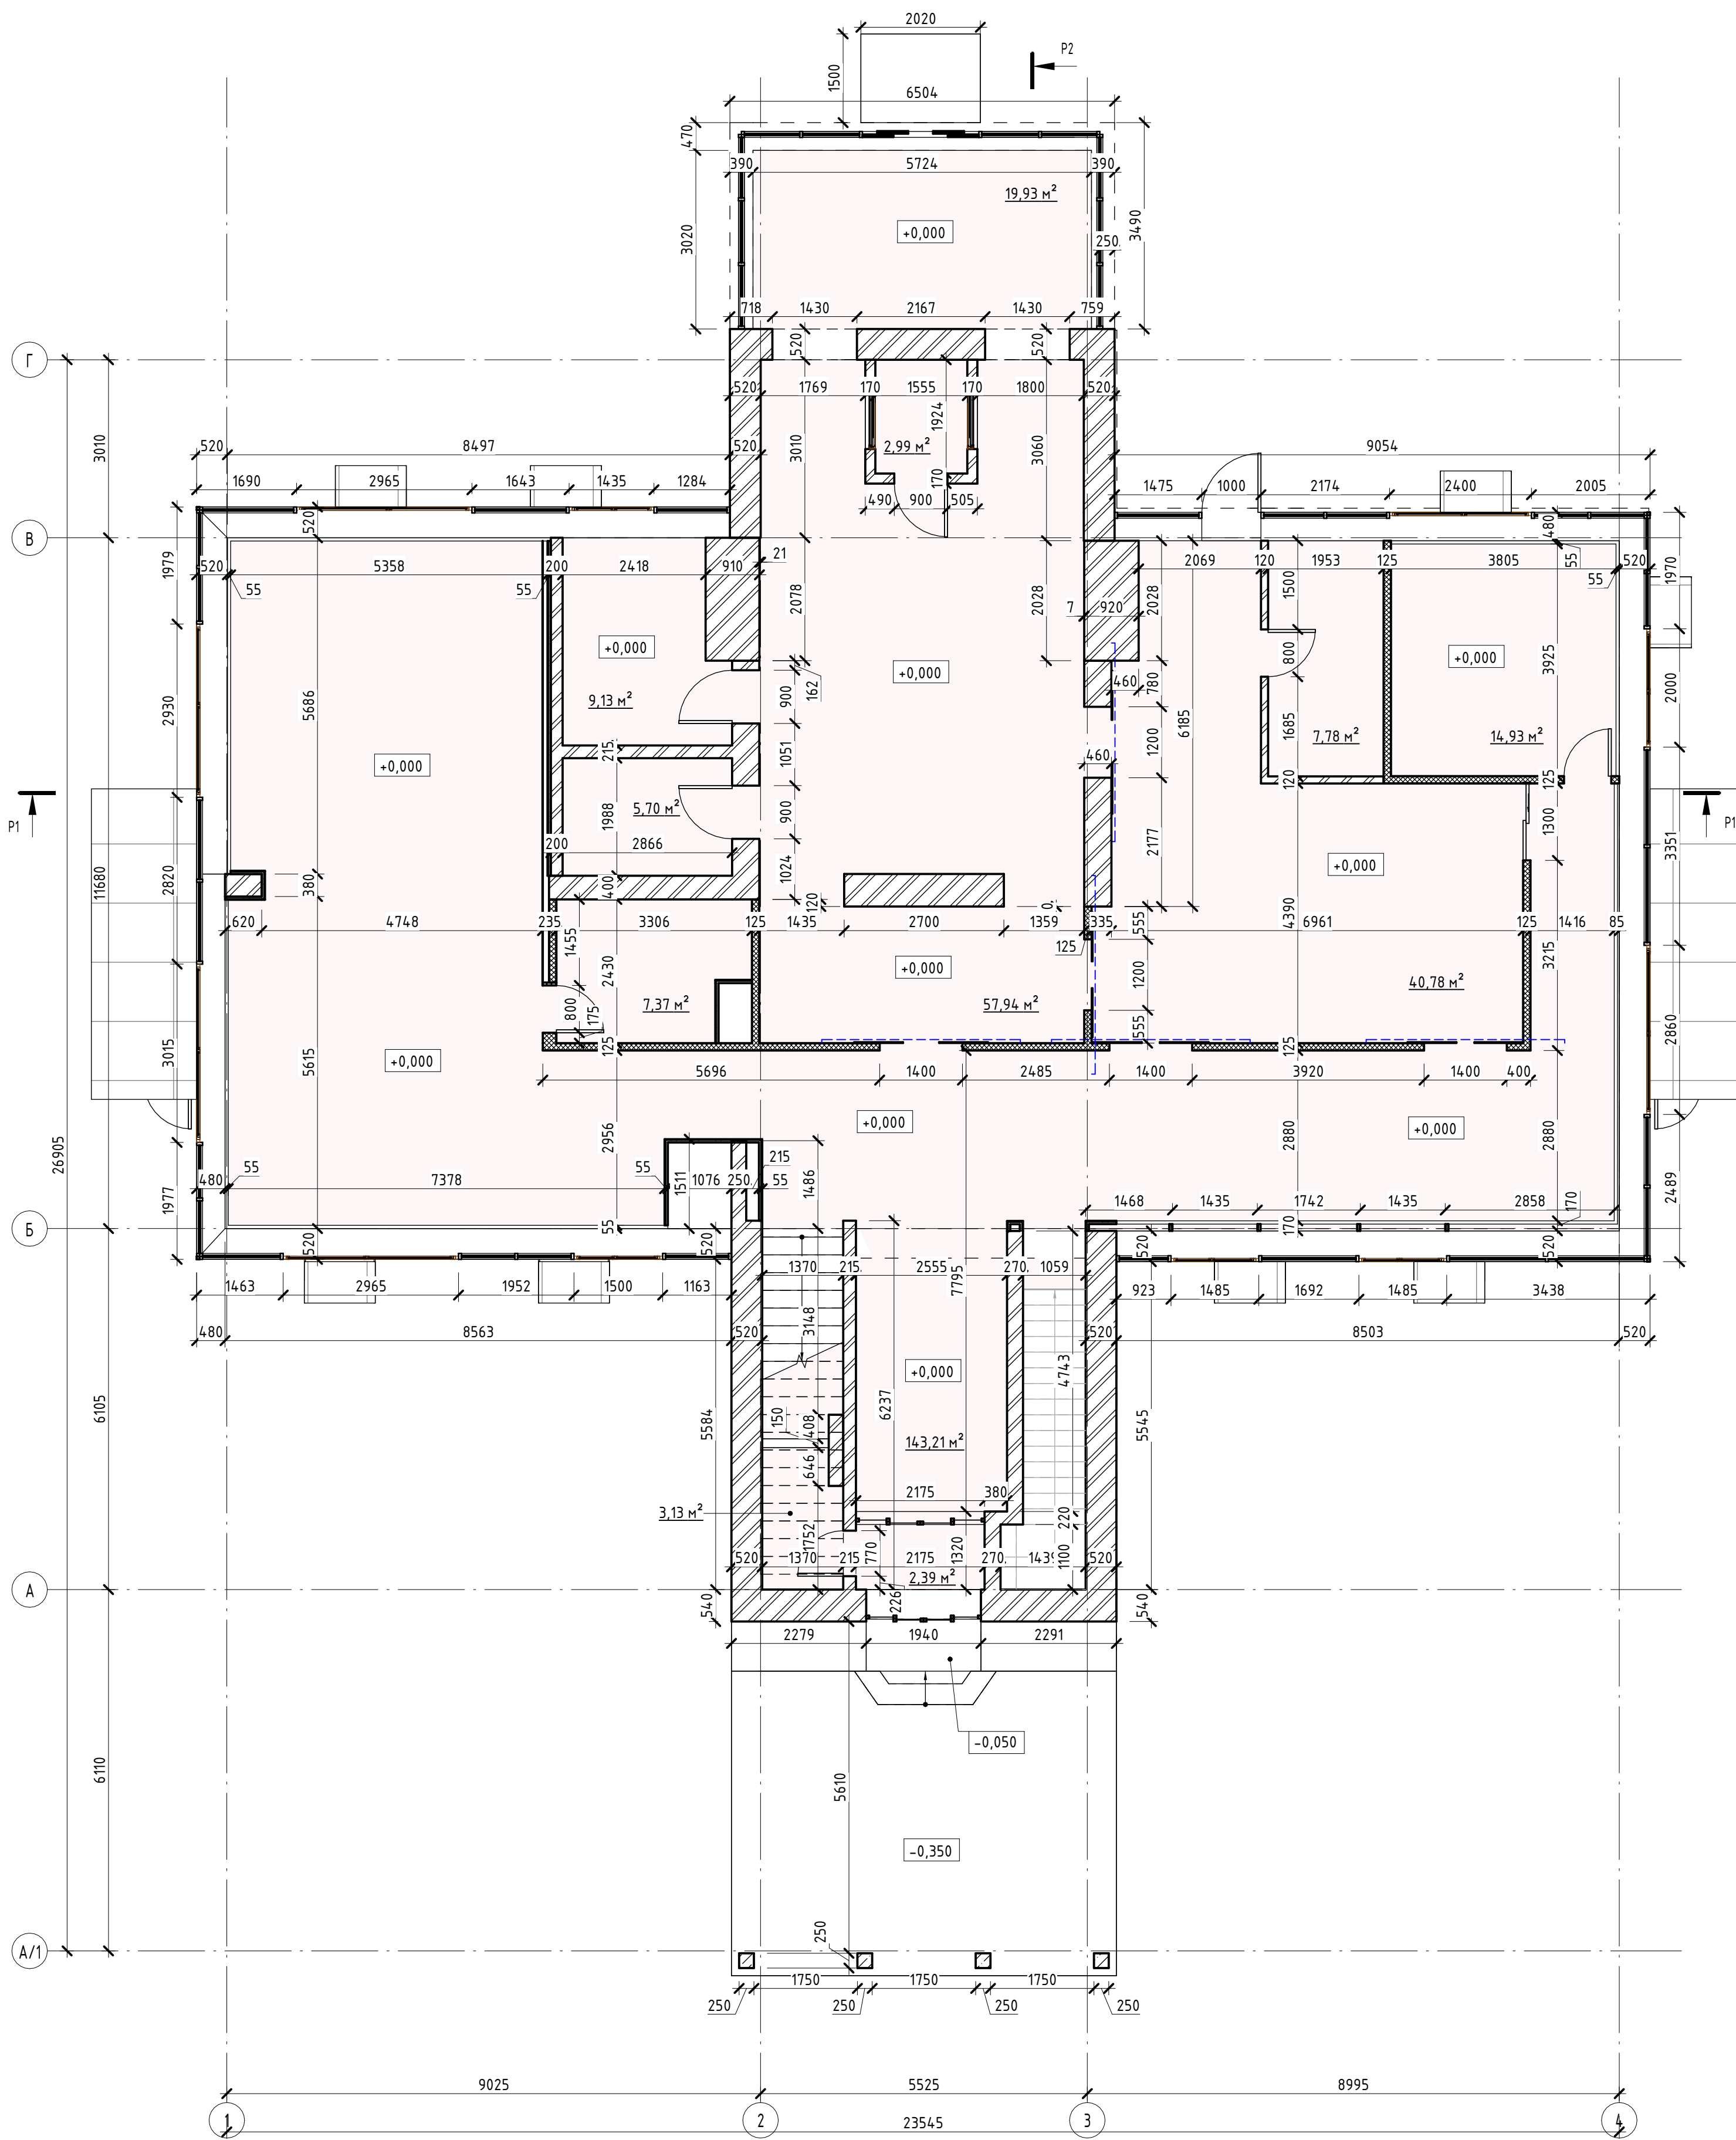


Спецификация помещений 1 этажа сущ. здания

Номер	Имя	Площадь
101	Помещение	2,39 м ²
102	Помещение	3,13 м ²
103	Помещение	143,21 м ²
104	Помещение	14,93 м ²
105	Помещение	7,37 м ²
106	Помещение	40,78 м ²
107	Помещение	7,78 м ²
108	Помещение	57,94 м ²
109	Помещение	5,70 м ²
110	Помещение	9,13 м ²
111	Помещение	2,99 м ²
112	Помещение	19,93 м ²
Общий итог		315,30 м ²

№ 12-21/054 - AP -					
МО, г.о. Домодедово, аэропорт Домодедово имени М.В. Ломоносова, 13/1					
Изм.	Кол.уч	Лист	№ док.	Подпись	Дата
ГАП		Бедов А.А.			
ГИП		Тодышев И.В.			
Архитектор		Шелепов А.А.			
Обмерочный план 1 этажа				Стадия	Лист
				ЭП	3
				ООО АГ "Донжон"	

Обмерочный план 2 этажа

1:75

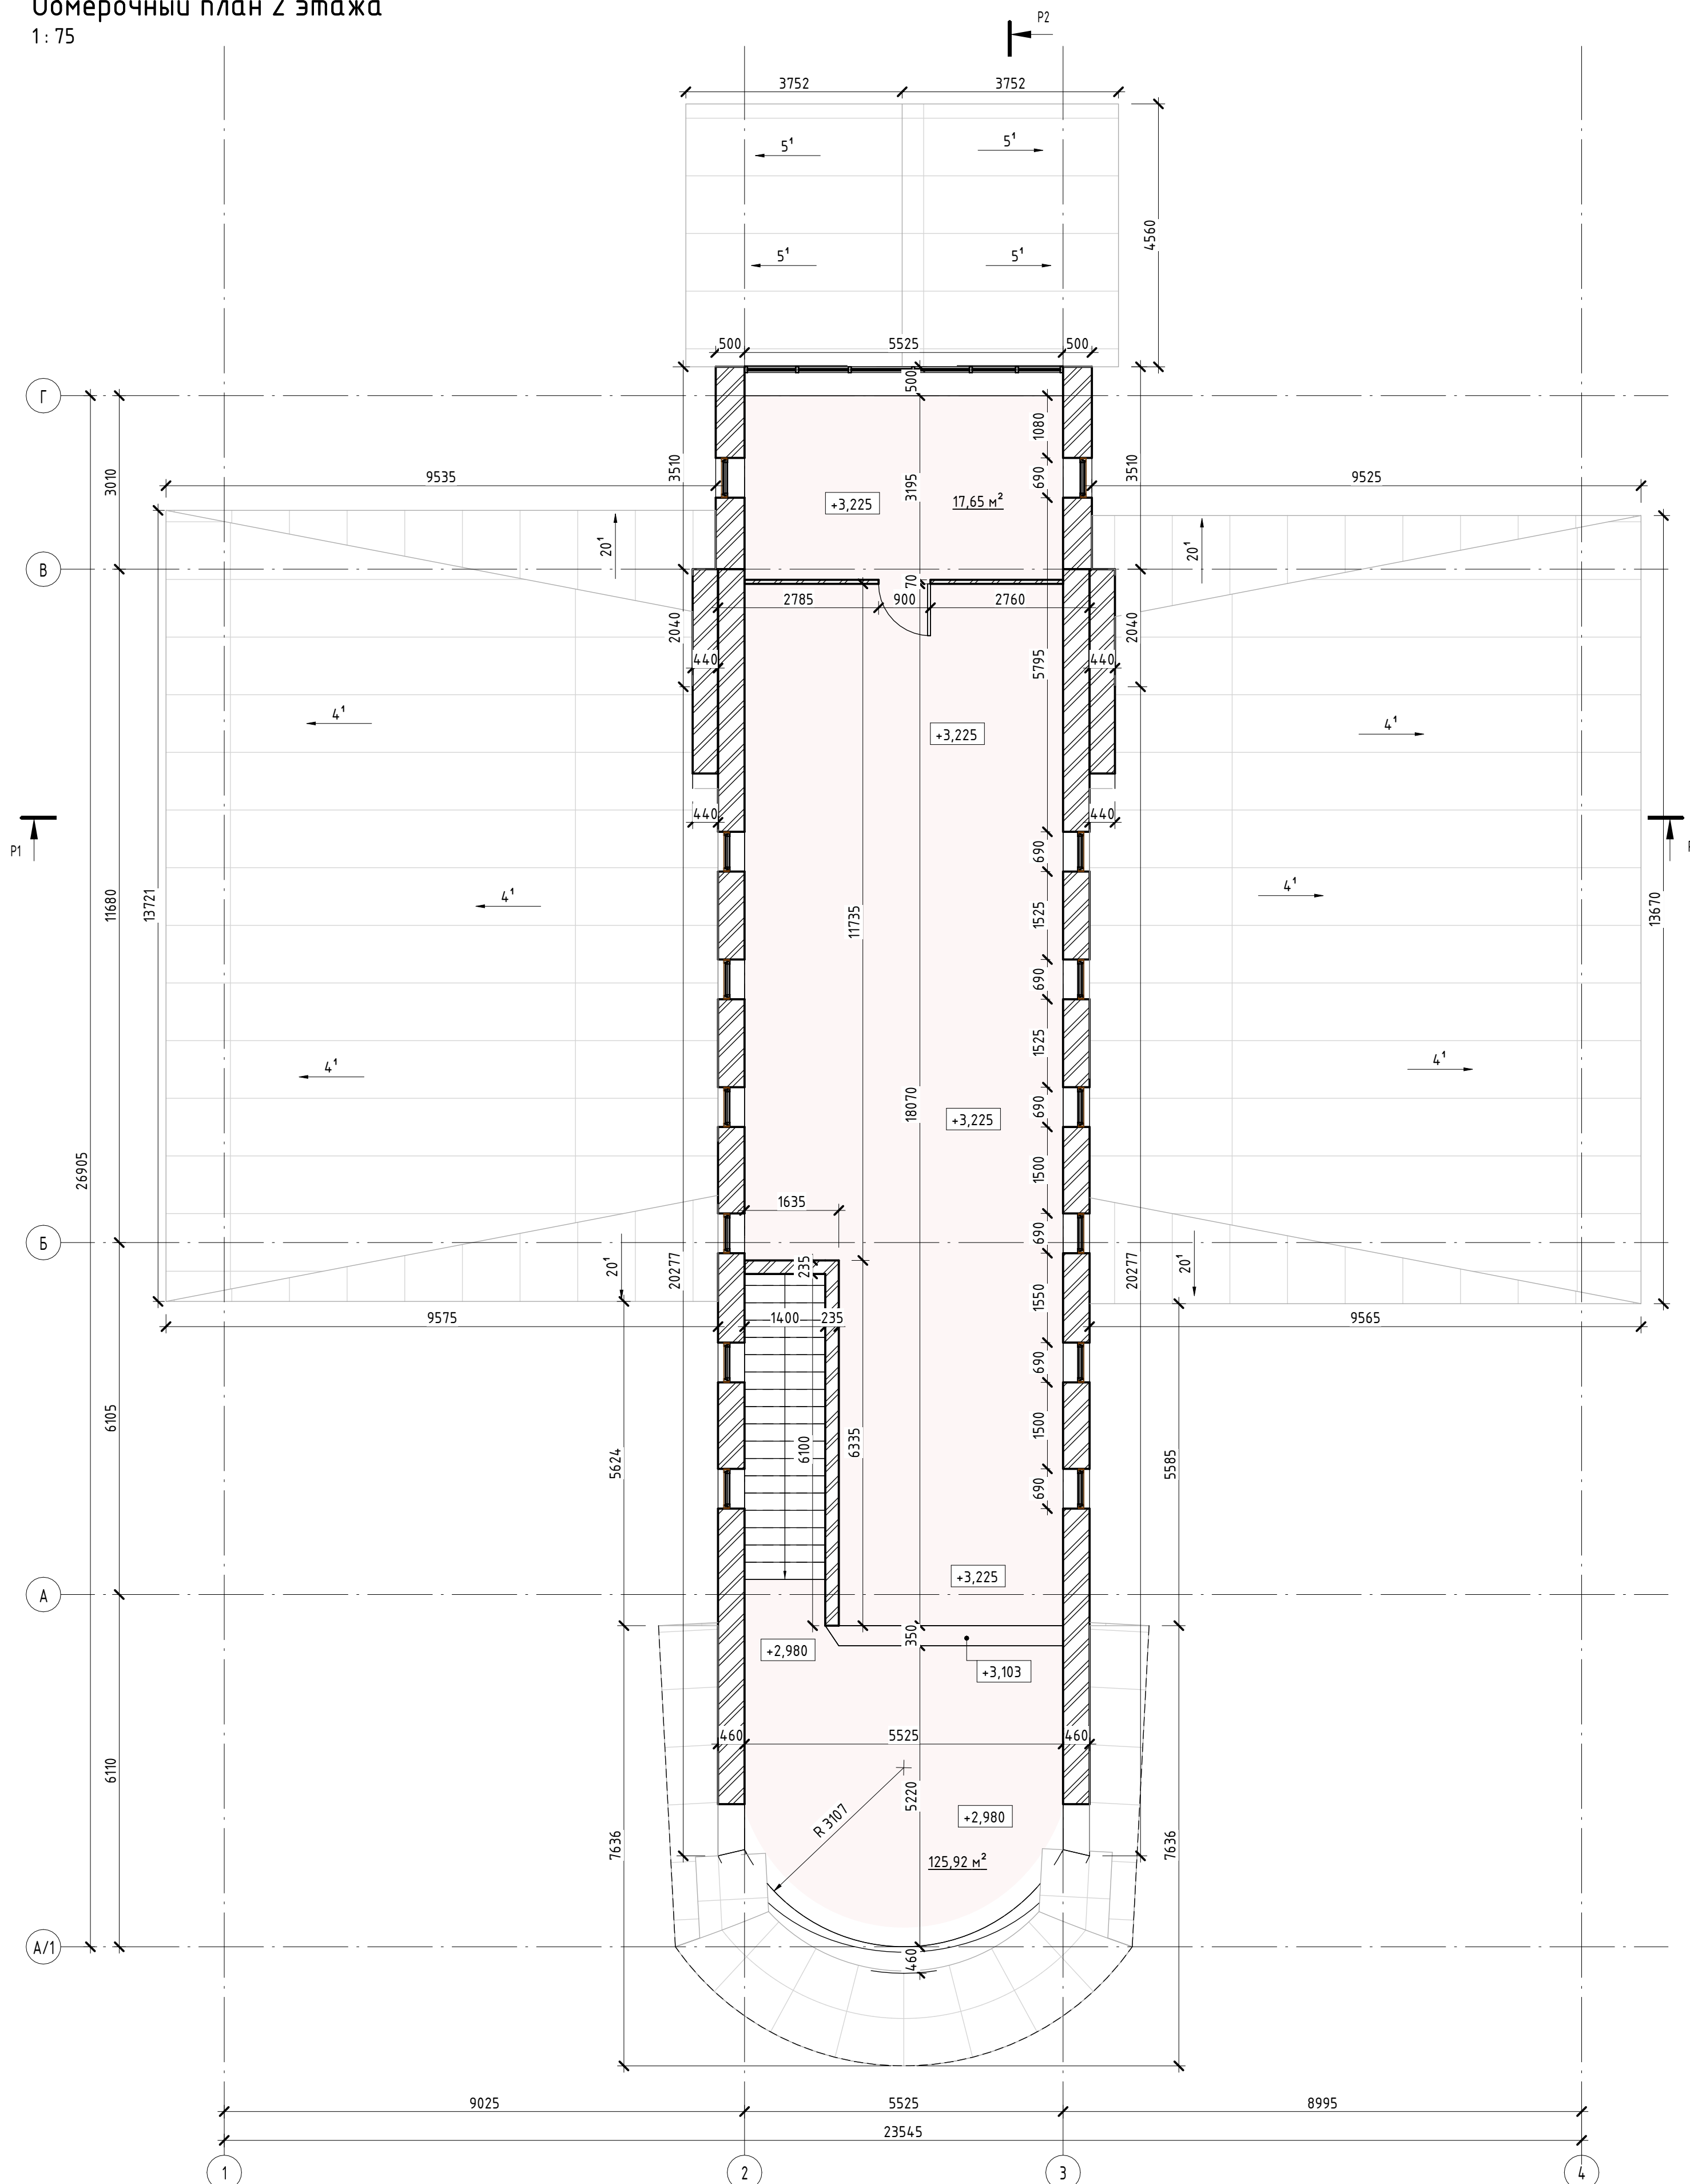


Согласовано	
Взам. инв. №	
Подл. и дата	
Инв. № подл.	


Спецификация помещений 2 этажа сущ. здания		
Номер	Имя	Площадь
201	Помещение	125,92 м ²
202	Помещение	17,65 м ²
Общий итог		143,57 м ²

№ 12-21/054 - AP -					
МО, г.о. Домодедово, аэропорт Домодедово имени М.В. Ломоносова, 13/1					
Изм.	Кол.уч.	Лист	№ док.	Подпись	Дата
Центр деловой авиации				ЭП	Лист 4
Обмерочный план 2 этажа				ООО АГ "Донжон"	

Фасад 1 - 4 - сущ. здания
1:75

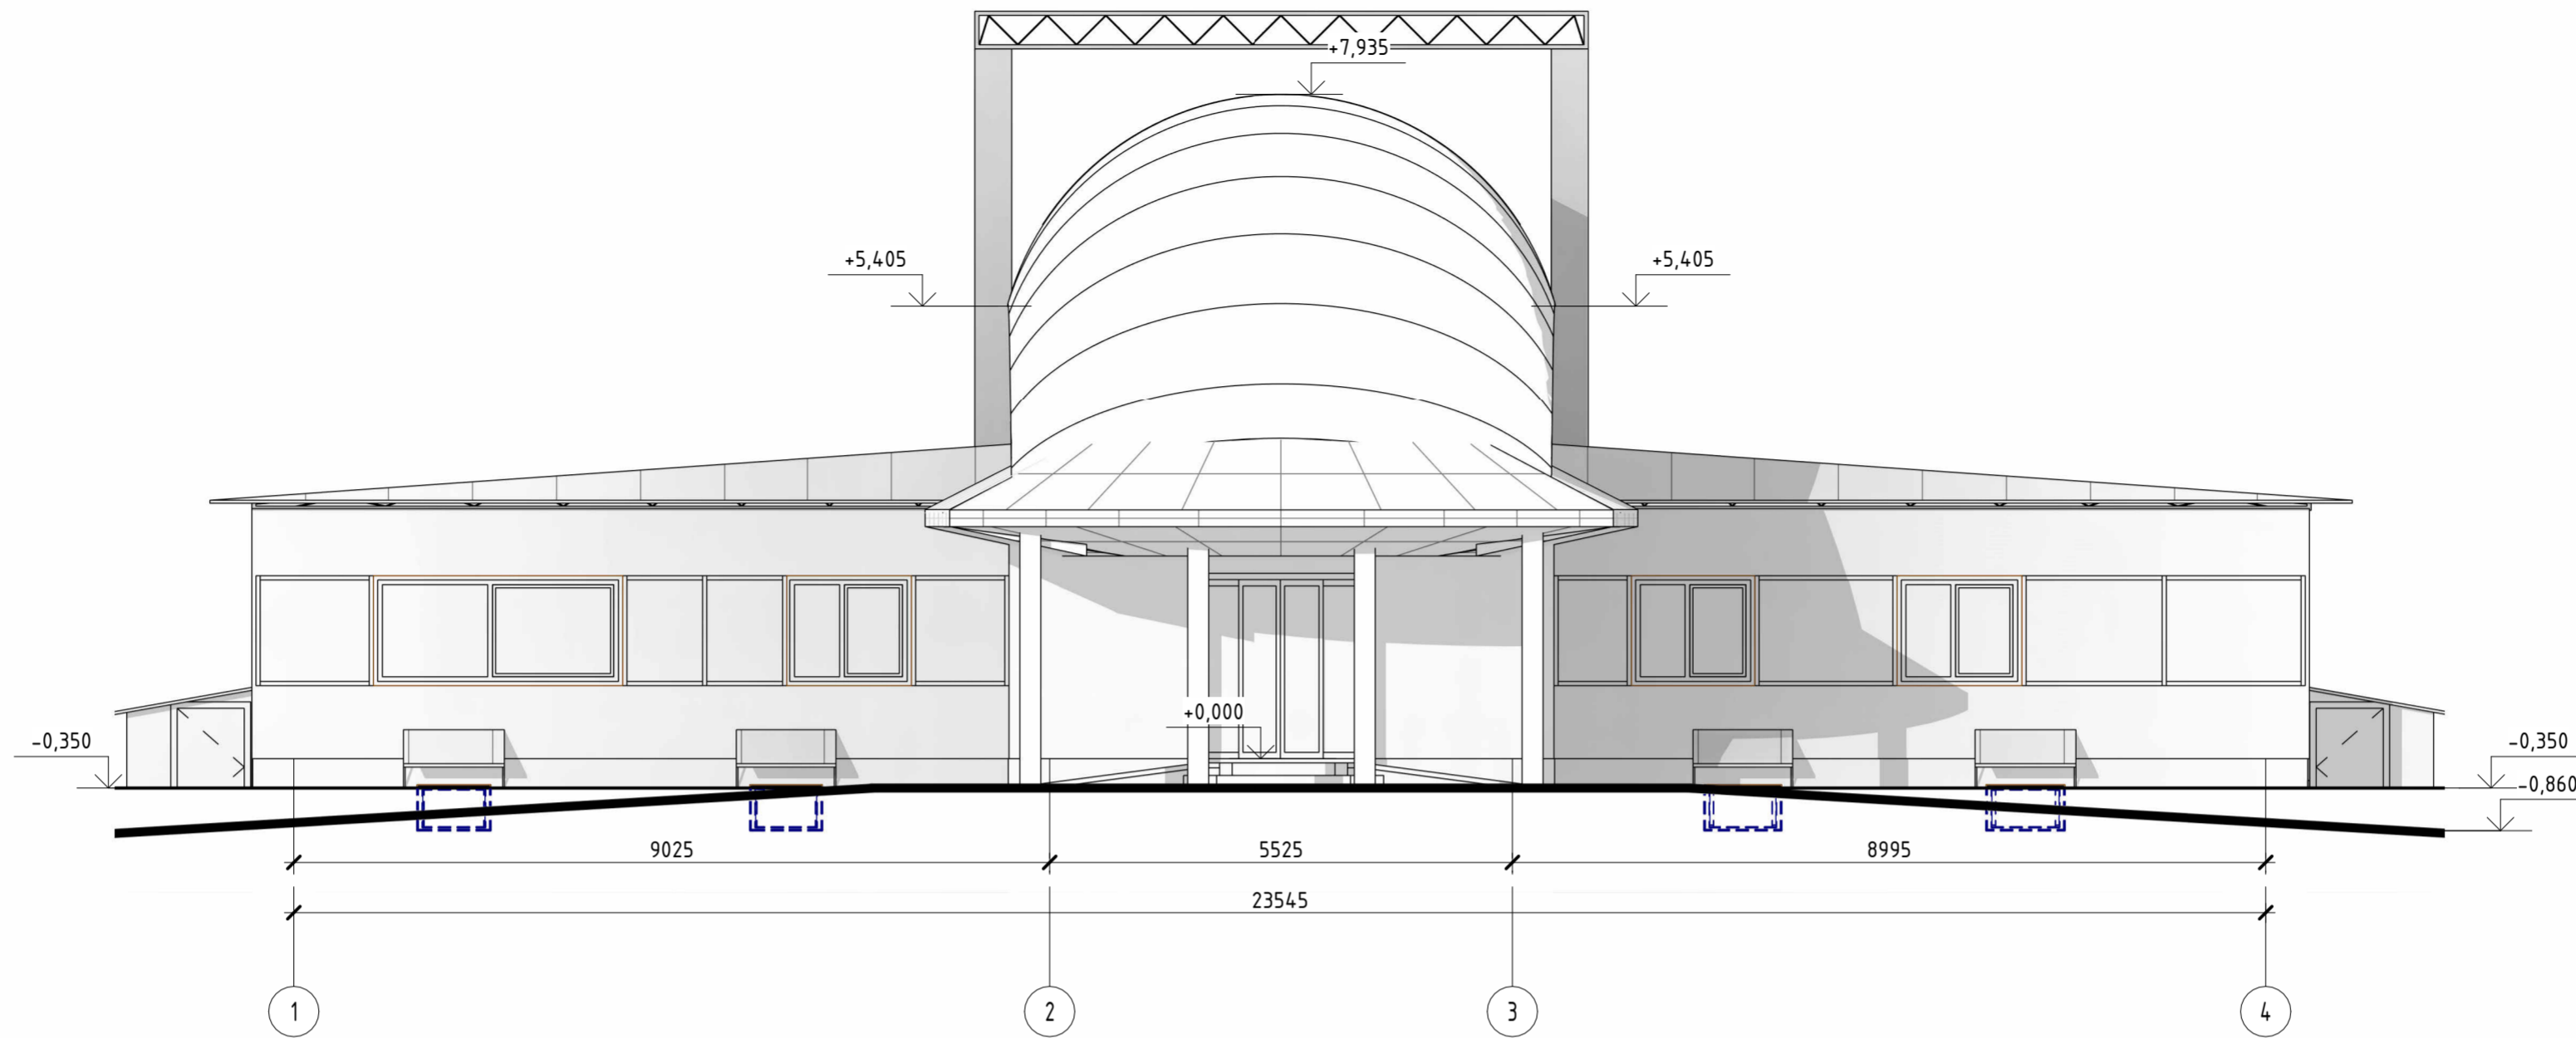

Фасад 4 - 1 - сущ. здания
1:75

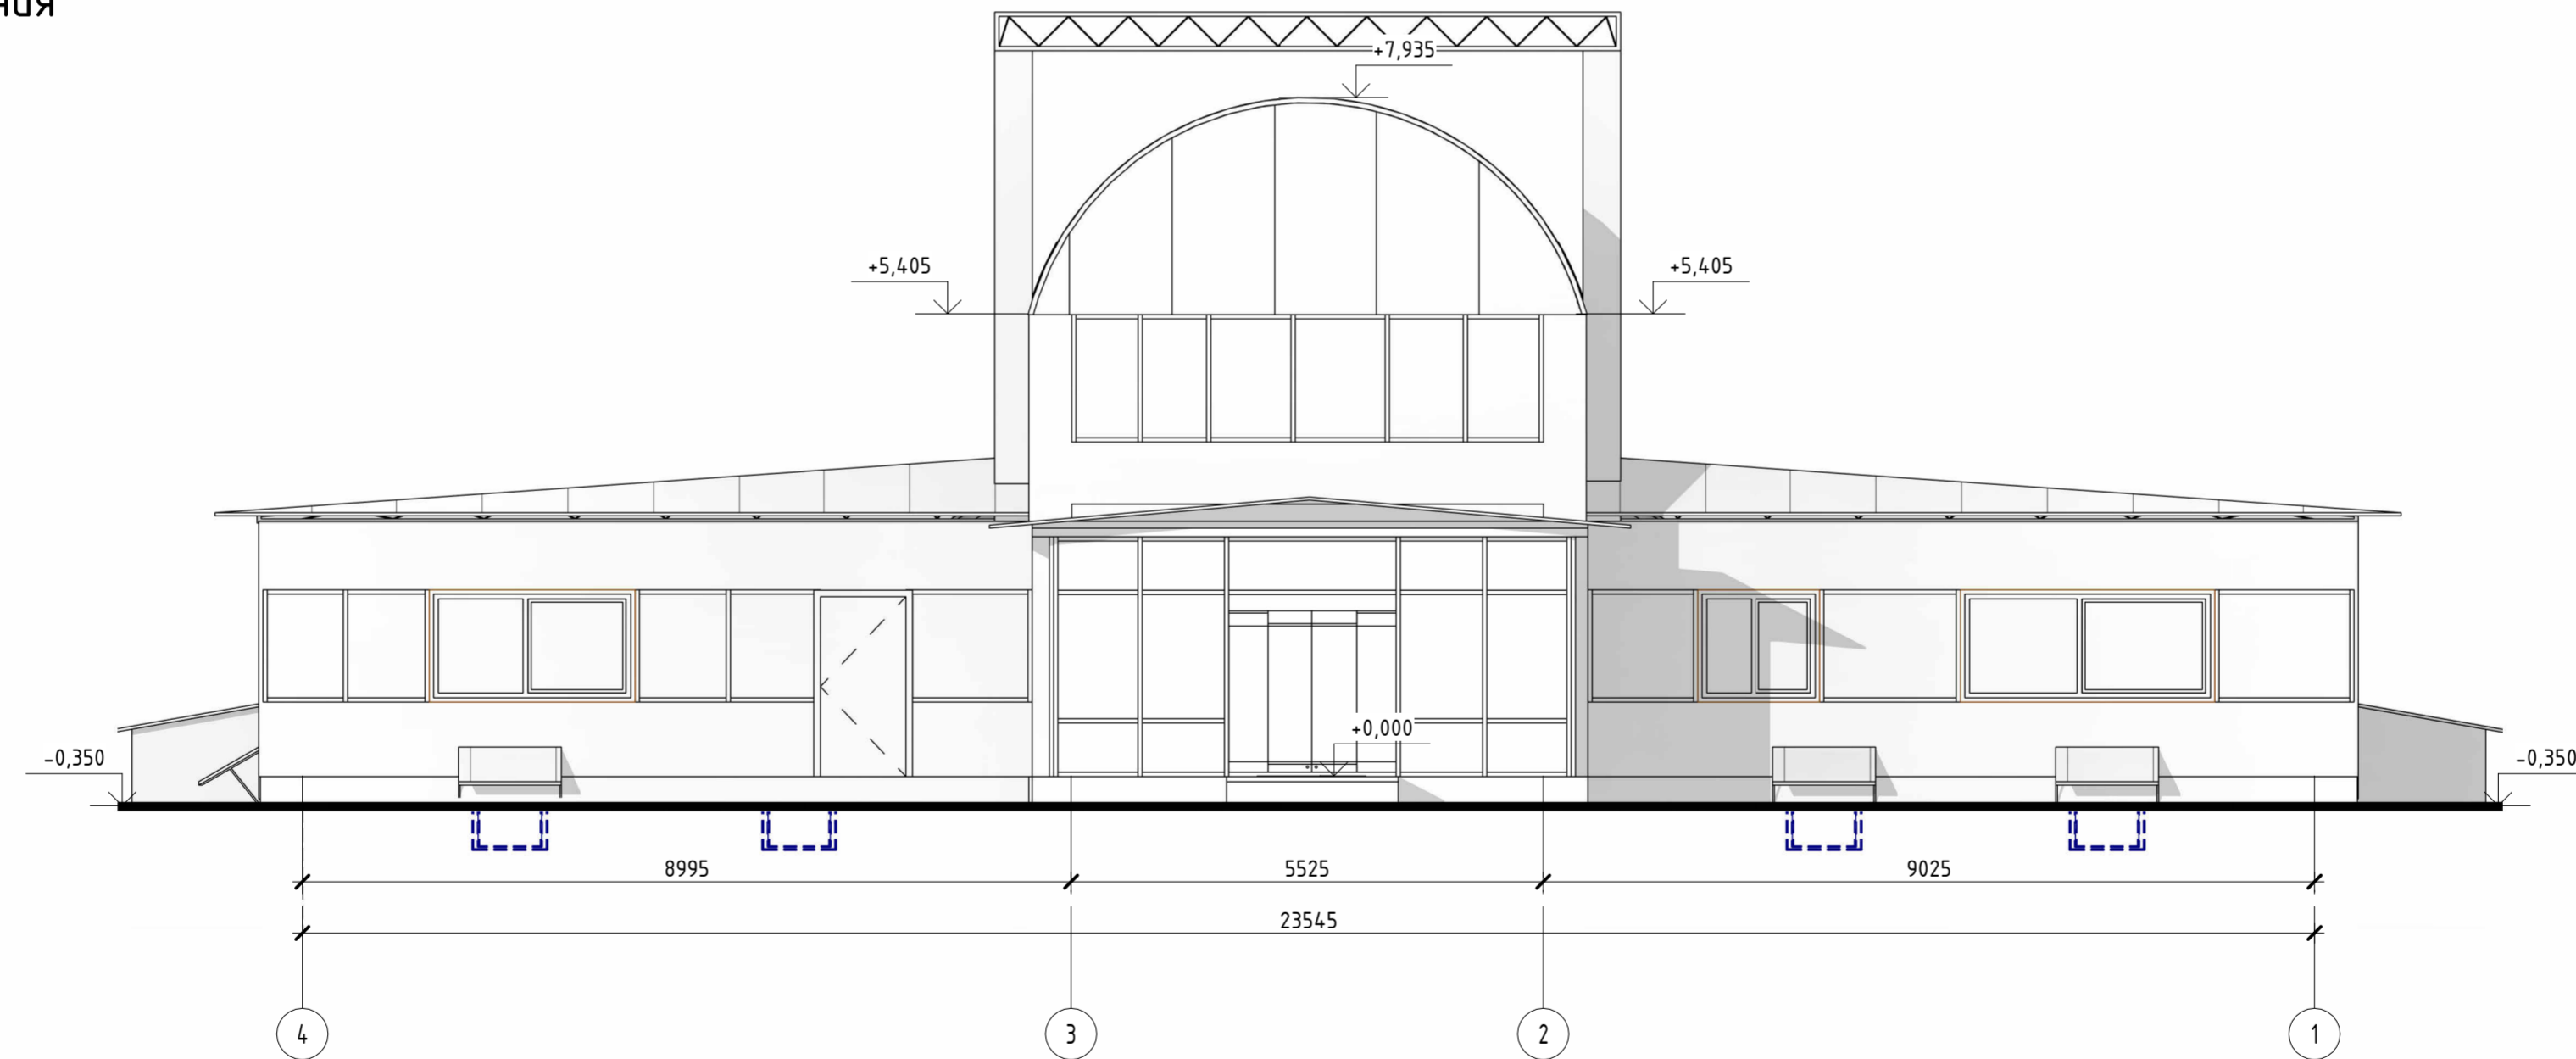

Согласовано

Взам. инв. №


Подл. и дата

Инв. № подл.

						№ 12-21/054 - АР -			
						МО, г.о. Домодедово, аэропорт Домодедово имени М.В. Ломоносова, 13/1			
Изм.	Кол.уч.	Лист	№ док.	Подпись	Дата	Центр деловой авиации	Стадия	Лист	Листов
							ЭП	5	
ГАП		Бедов А.А.				Фасад 1 - 4, Фасад 4 - 1 - Существующее здание	ООО АГ "Донжон"		
ГИП		Тодышев И.В.							
Архитектор		Шелепов А.А.							


Фасад А/1 - Г - сущ. здания

1: 75

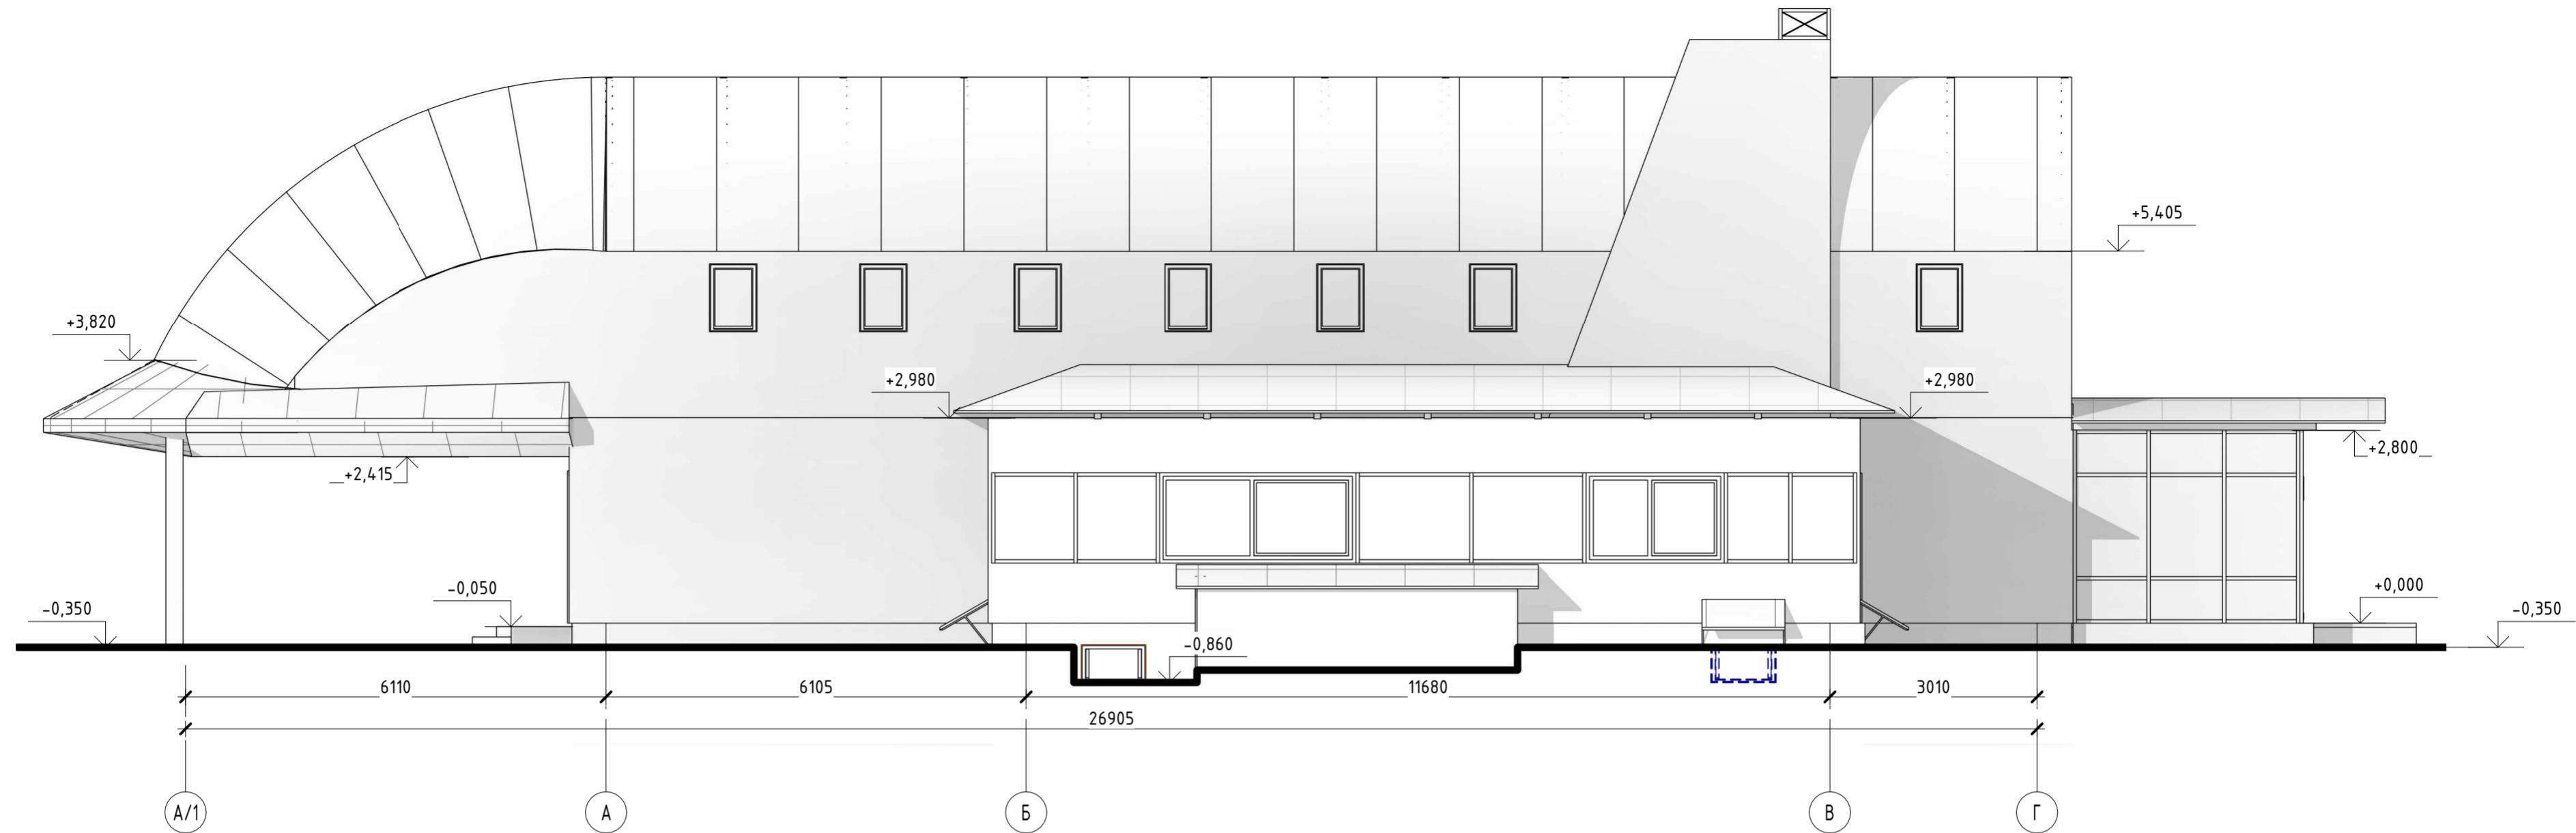

Фасад Г - А/1 - сущ. здания


1: 75

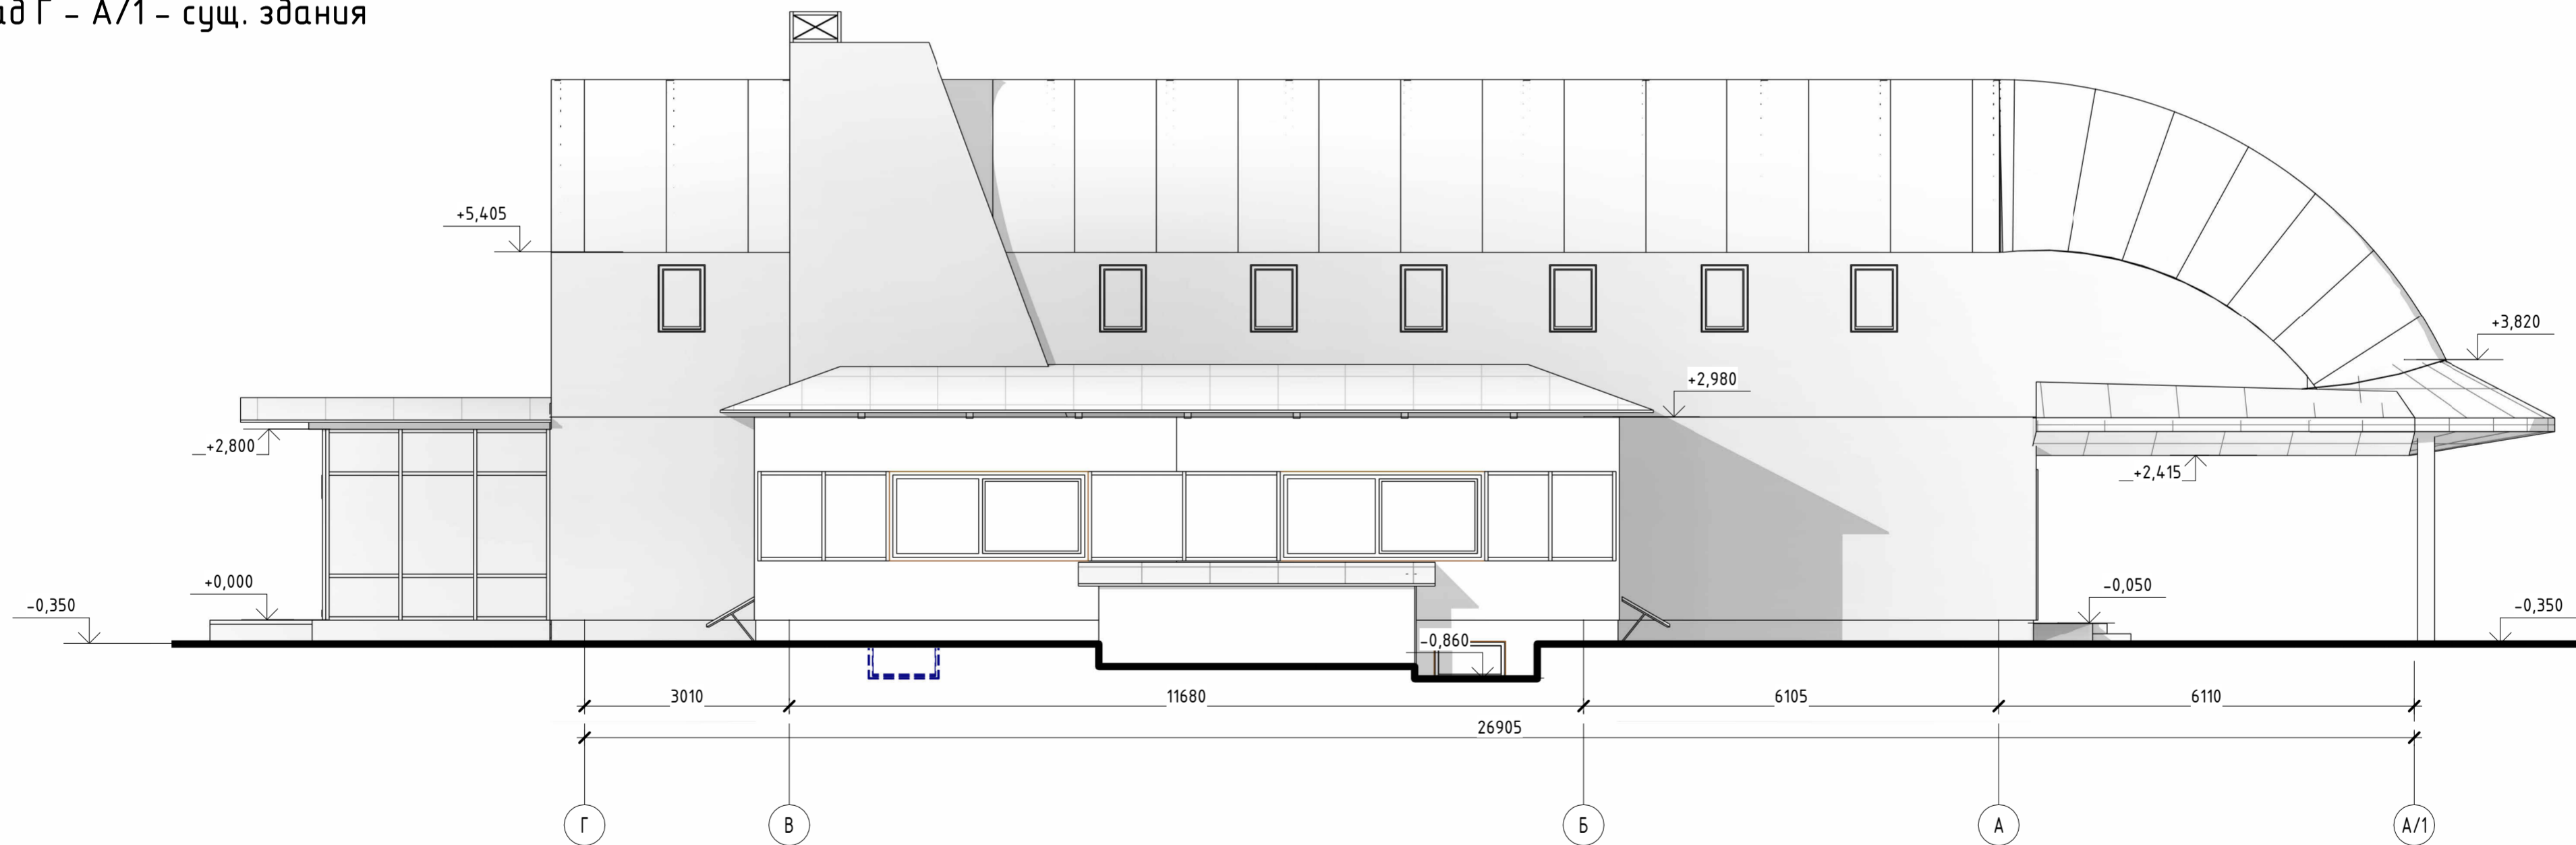

Согласовано	
Взам. инв. №	
Подл. и дата	
Инв. № подл.	

					№ 12-21/054 - АР -				
					МО, г.о. Домодедово, аэропорт Домодедово имени М.В. Ломоносова, 13/1				
Изм.	Кол.уч.	Лист	№ док.	Подпись	Дата	Центр деловой авиации	Стадия	Лист	Листов
							ЭП	6	
ГАП	Бедов А.А.					Фасад А/1 - Г, Фасад Г - А/1 - Существующее здание	ООО АГ "Донжон"		
ГИП	Тодышев И.В.								
Архитектор	Шелепов А.А.								


Разрез Р1
1:75

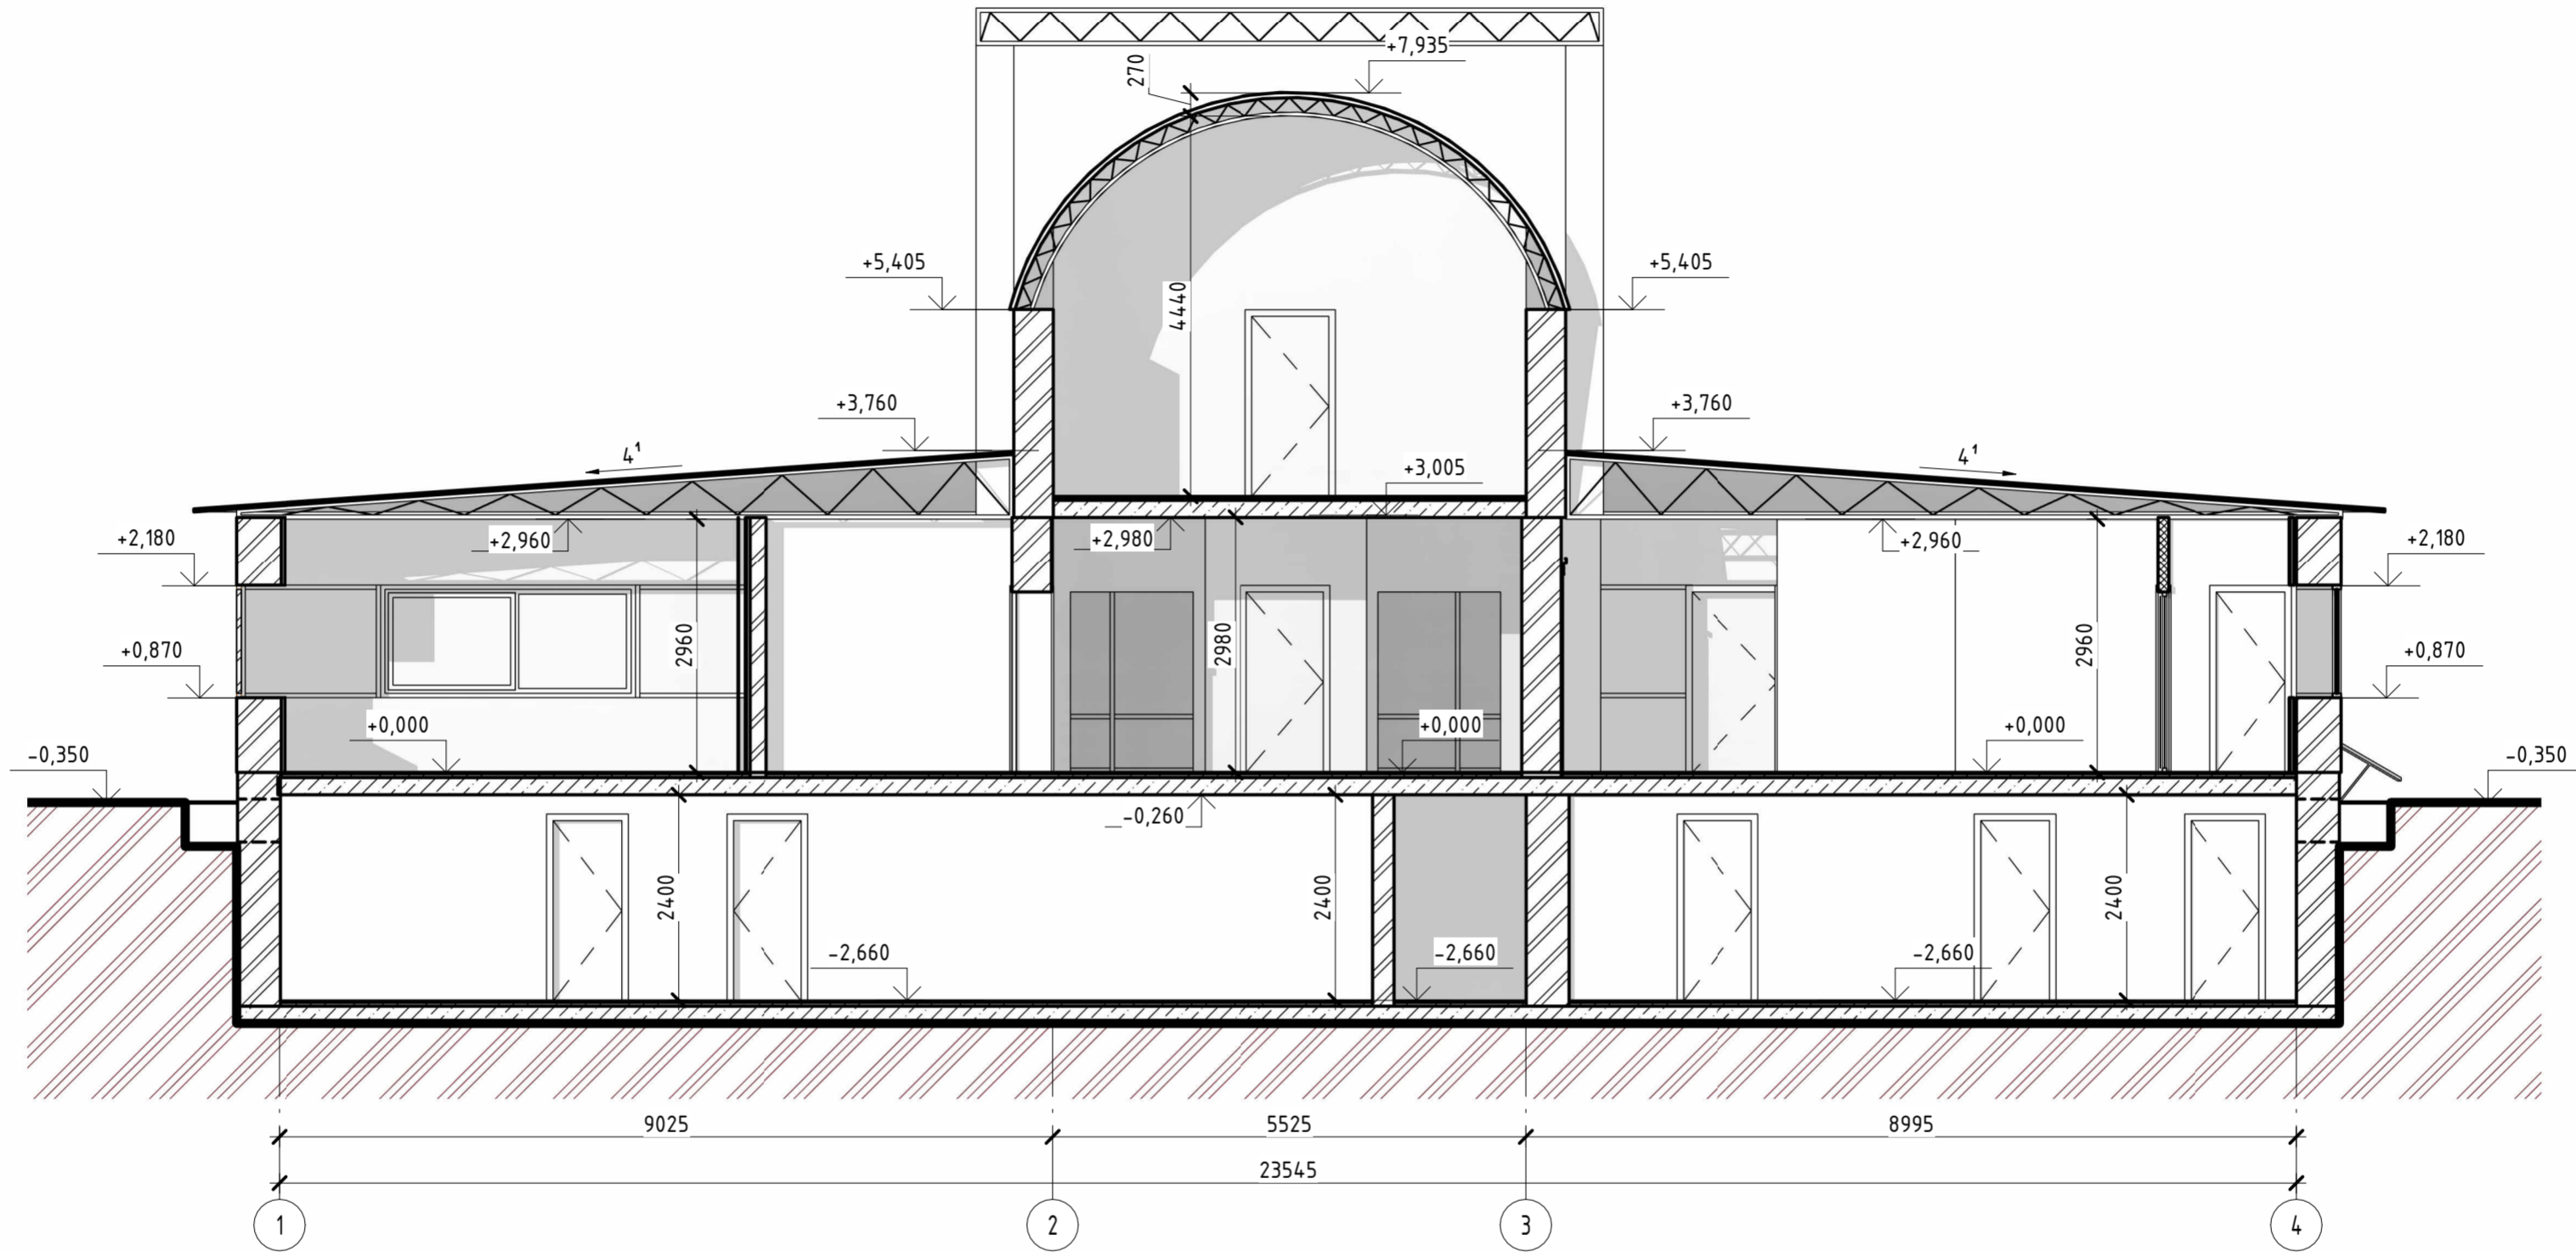

Согласовано	
Взам. инв. №	
Подл. и дата	
Инв. № подл.	

№ 12-21/054 - АР -					
МО, г.о. Домодедово, аэропорт Домодедово имени М.В. Ломоносова, 13/1					
Изм.	Кол.уч.	Лист	№ док.	Подпись	Дата
Центр деловой авиации				ЭП	7
Разрез Р1				ООО АГ "Донжон"	
ГАП	Бедов А.А.				
ГИП	Тодышев И.В.				
Архитектор	Шелепов А.А.				


Разрез Р2
1:75

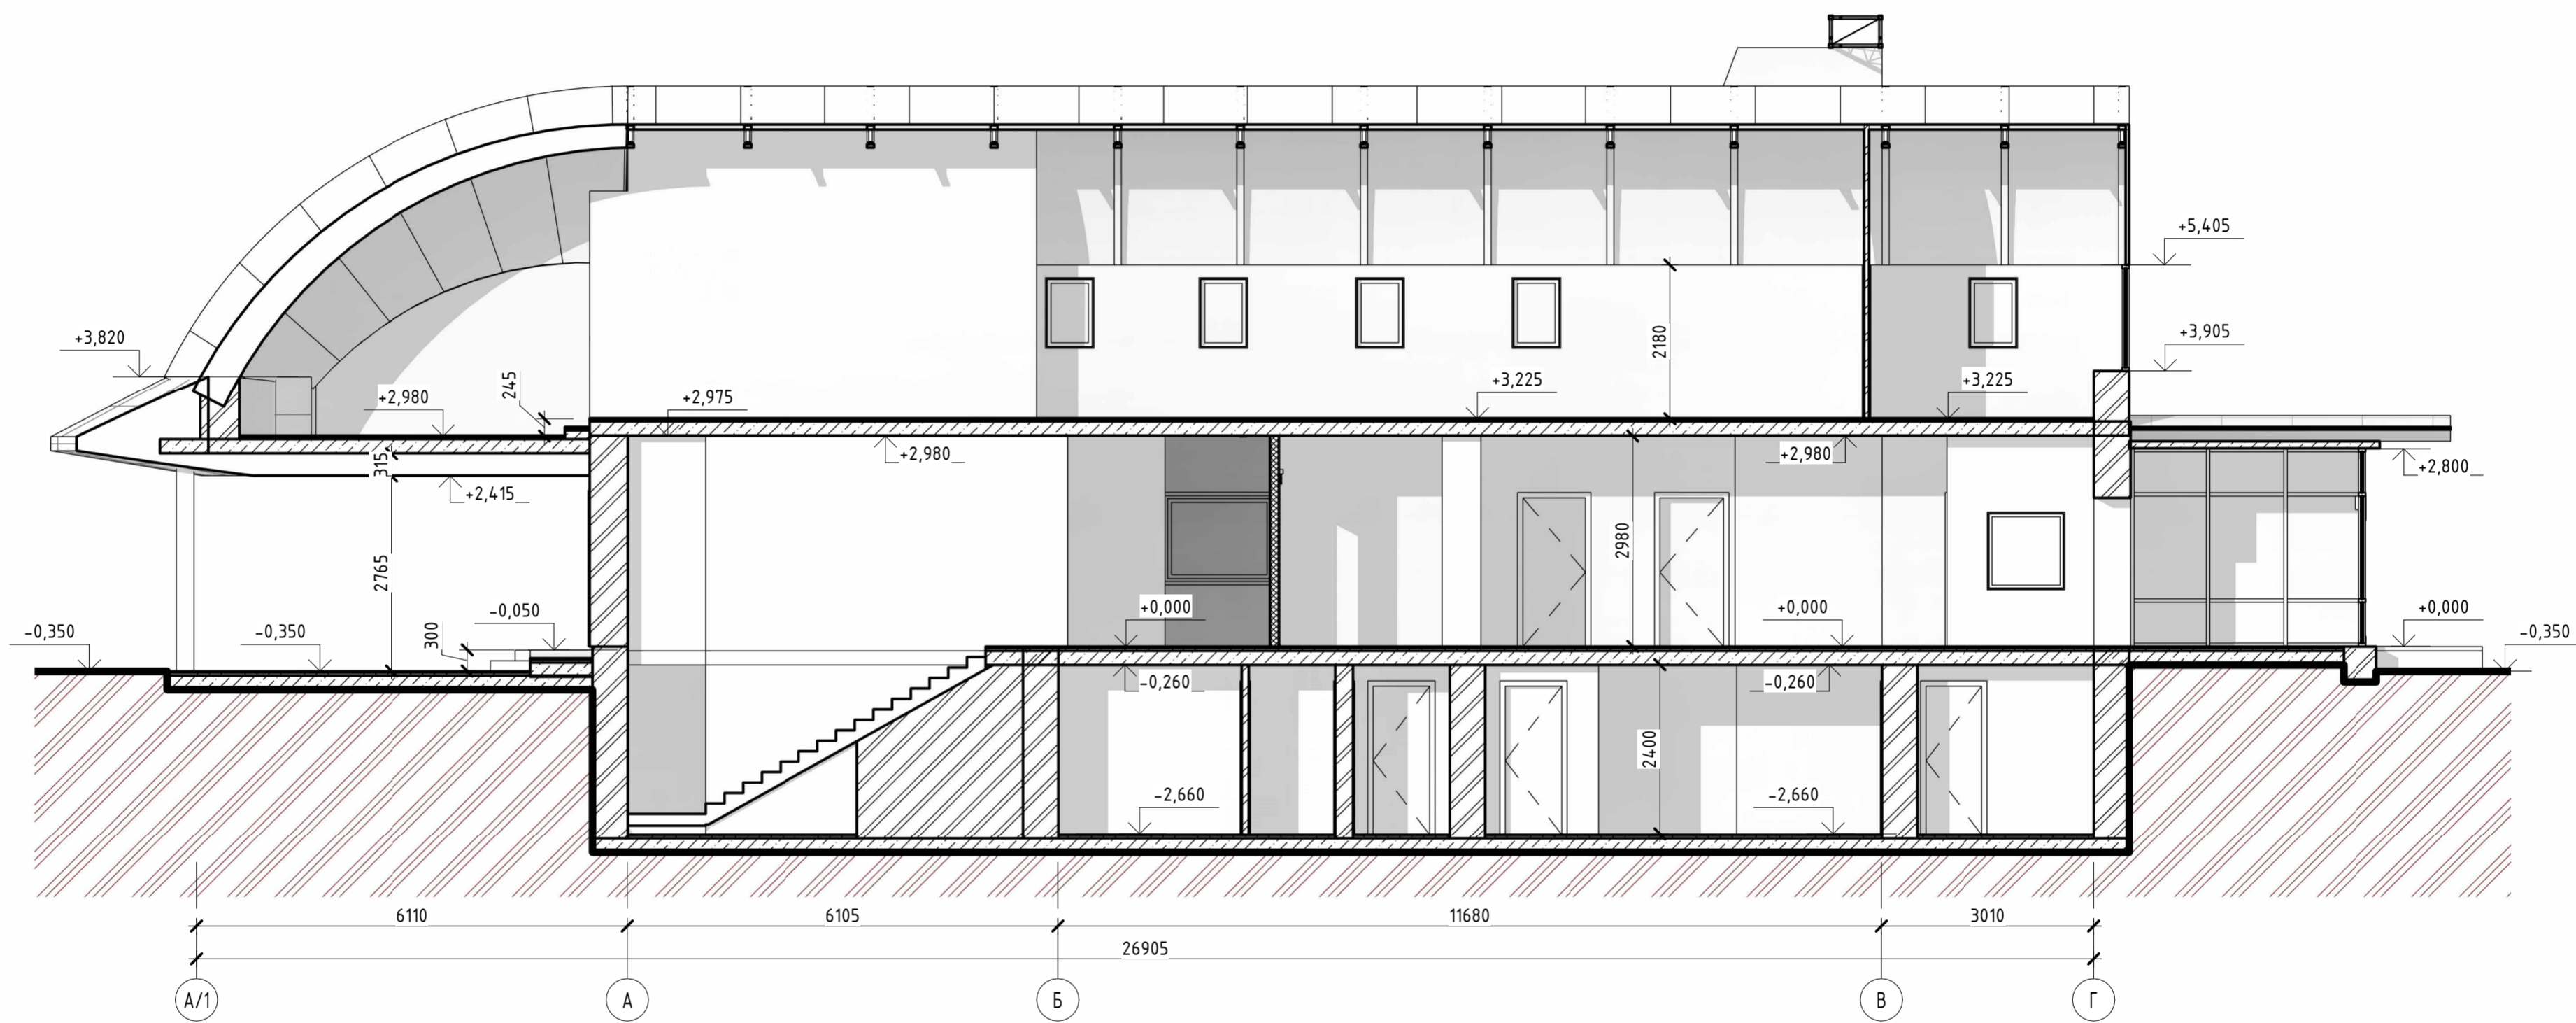


Согласовано	
Взам. инв. №	
Подл. и дата	
Инв. № подл.	

№ 12-21/054 - АР -					
МО, г.о. Домодедово, аэропорт Домодедово имени М.В. Ломоносова, 13/1					
Изм.	Кол.уч.	Лист	№ док.	Подпись	Дата
Центр деловой авиации				Стадия	Лист
				ЭП	8
ГАП	Бедов А.А.				
ГИП	Тодышев И.В.				
Архитектор	Шелепов А.А.				
Разрез Р2				ООО АГ "Донжон"	

Вид 1 сущ. здания

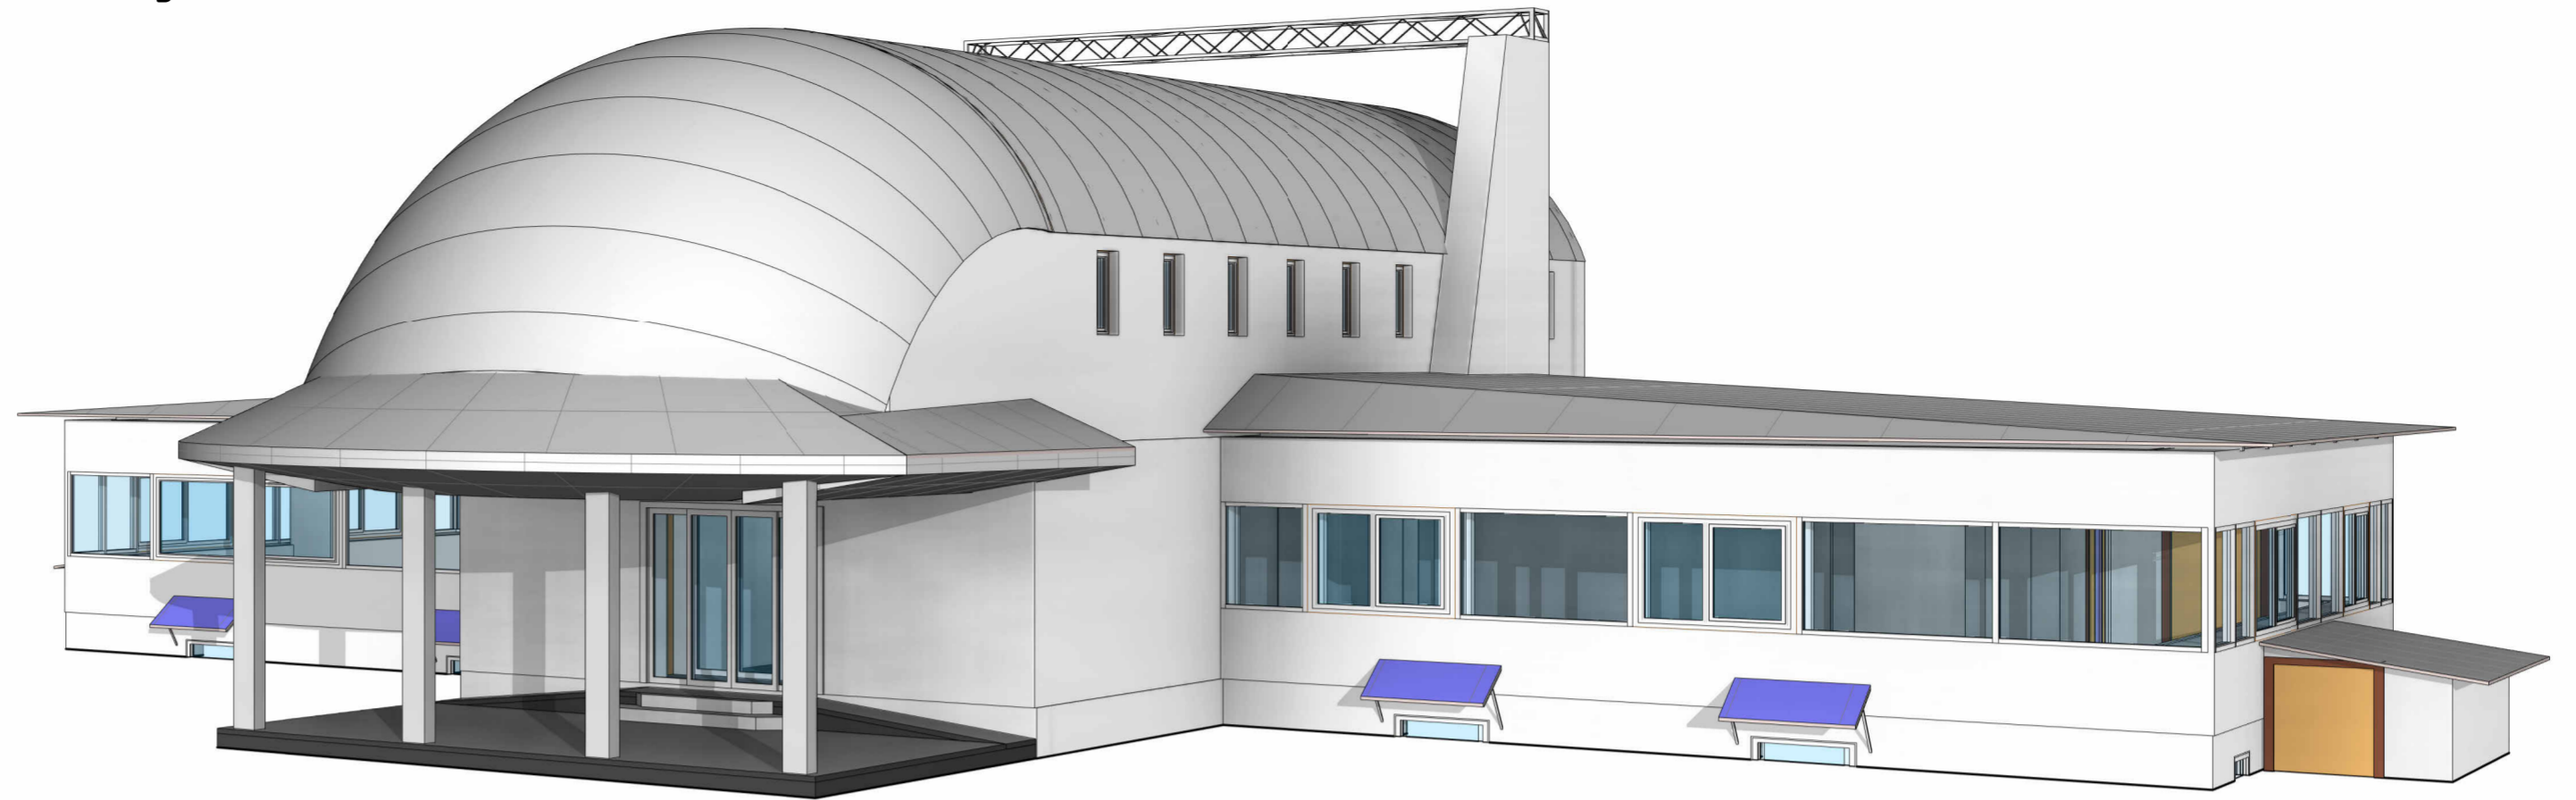

Вид 2 сущ. здания

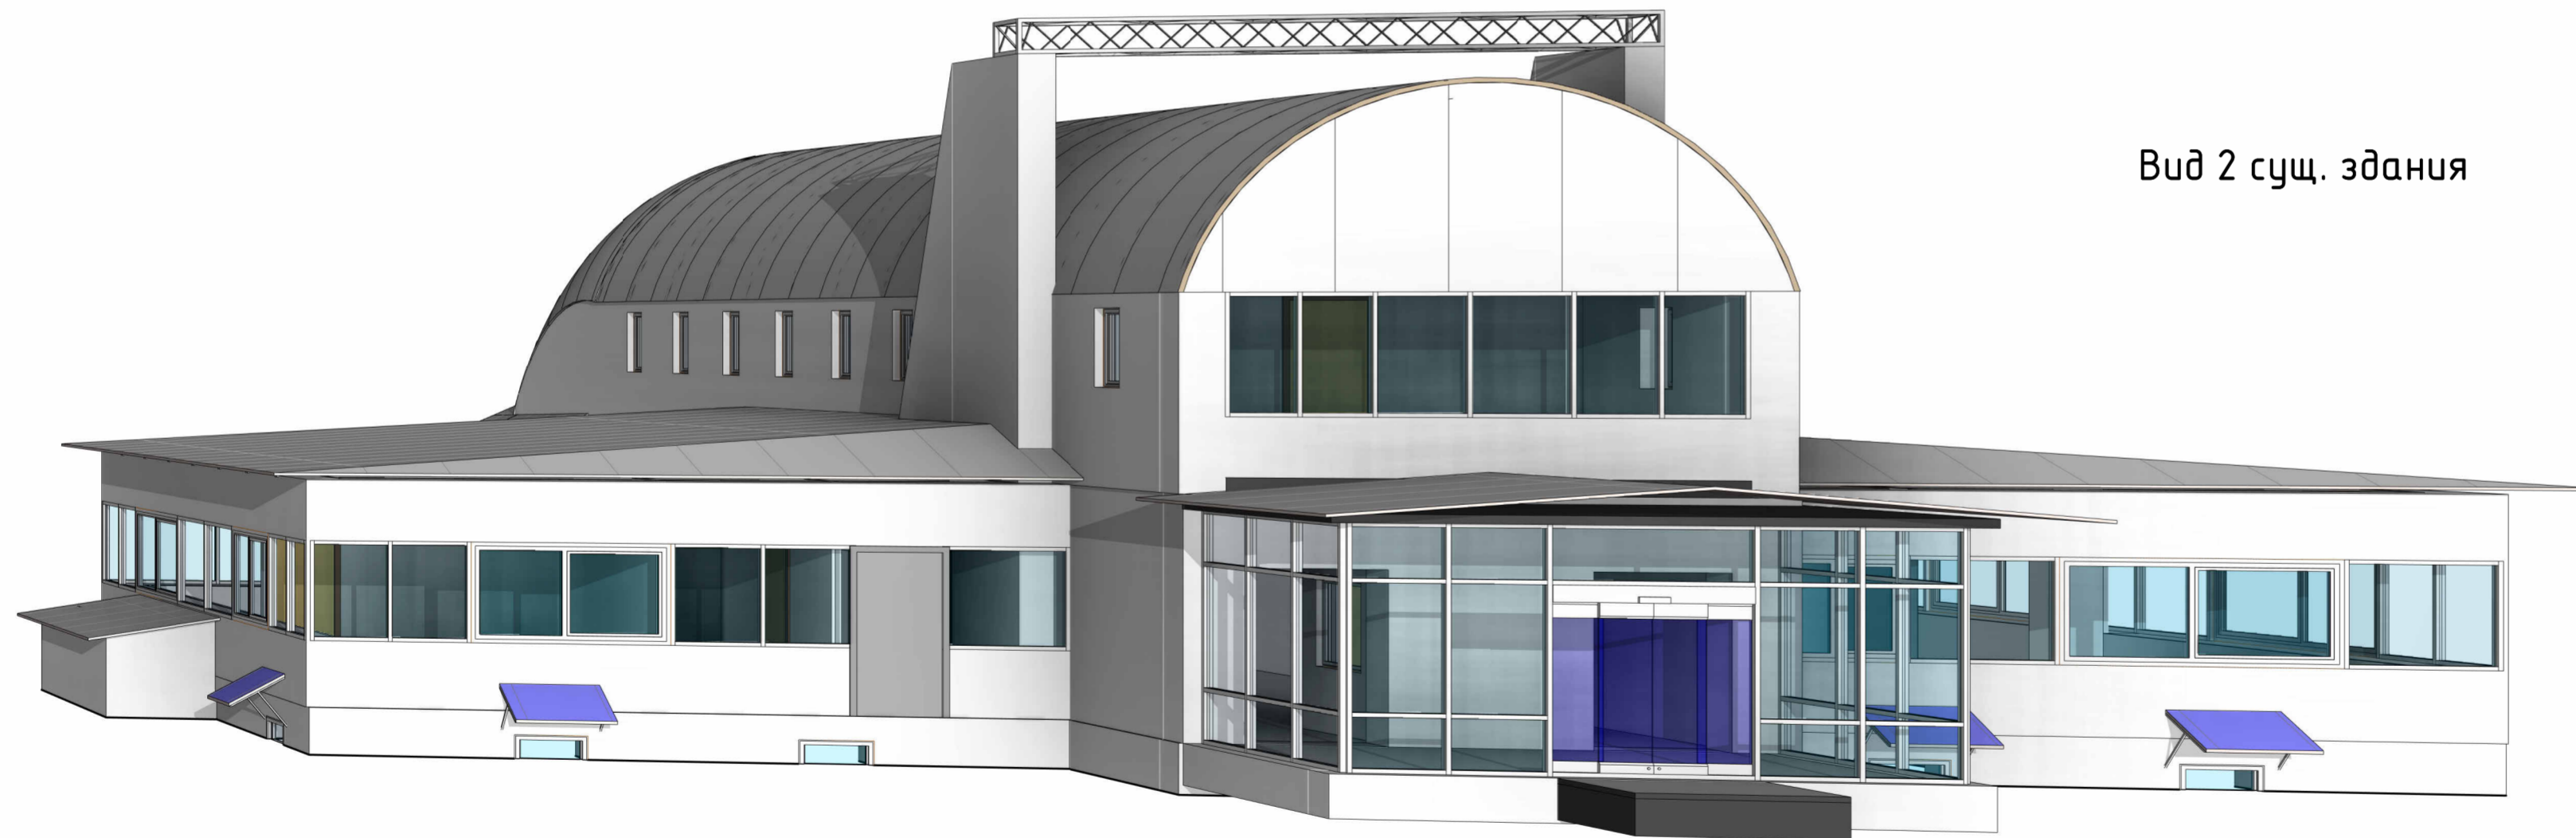

Согласовано	
Взам. инв. №	
Подл. и дата	
Инв. № подл.	

						№ 12-21/054 - AP -			
						МО, г.о. Домодедово, аэропорт Домодедово имени М.В. Ломоносова, 13/1			
Изм.	Кол.уч.	Лист	№ док.	Подпись	Дата	Центр деловой авиации	Стадия	Лист	Листов
							ЭП	9	
ГАП		Бедов А.А.				3D Вид существующего здания	ООО АГ "Донжон"		
ГИП		Тодышев И.В.							
Архитектор		Шелепов А.А.							

План демонтажа Цоколя

1: 75



Примечание:

1. Здание не закрывается во время проведения мероприятий по реконструкции!
 Все мероприятия по реконструкции здания производятся с учетом работающего персонала.


Условные обозначения:
 Демонтаж перегородок - [orange hatched box]

Согласовано			
Взам. инв. №			
Подл. и дата			
Инв. № подл.			

Спецификация демонтажа стен Цоколя		
Тип	Площадь	Объем
Стена - 100 мм	9,66 м ²	0,97 м ³
Общий итог	9,66 м ²	0,97 м ³

№ 12-21/054 - АР -					
МО, г.о. Домодедово, аэропорт Домодедово имени М.В. Ломоносова, 13/1					
Изм.	Кол.уч.	Лист	№ док.	Подпись	Дата
Центр деловой авиации				Стадия	Лист
				ЭП	10
ГАП	Бедов А.А.				
ГИП	Тодышев И.В.				
Архитектор	Шелепов А.А.				
План демонтажа Цоколя				ООО АГ "Донжон"	

План демонтажа 1 этажа
1:75

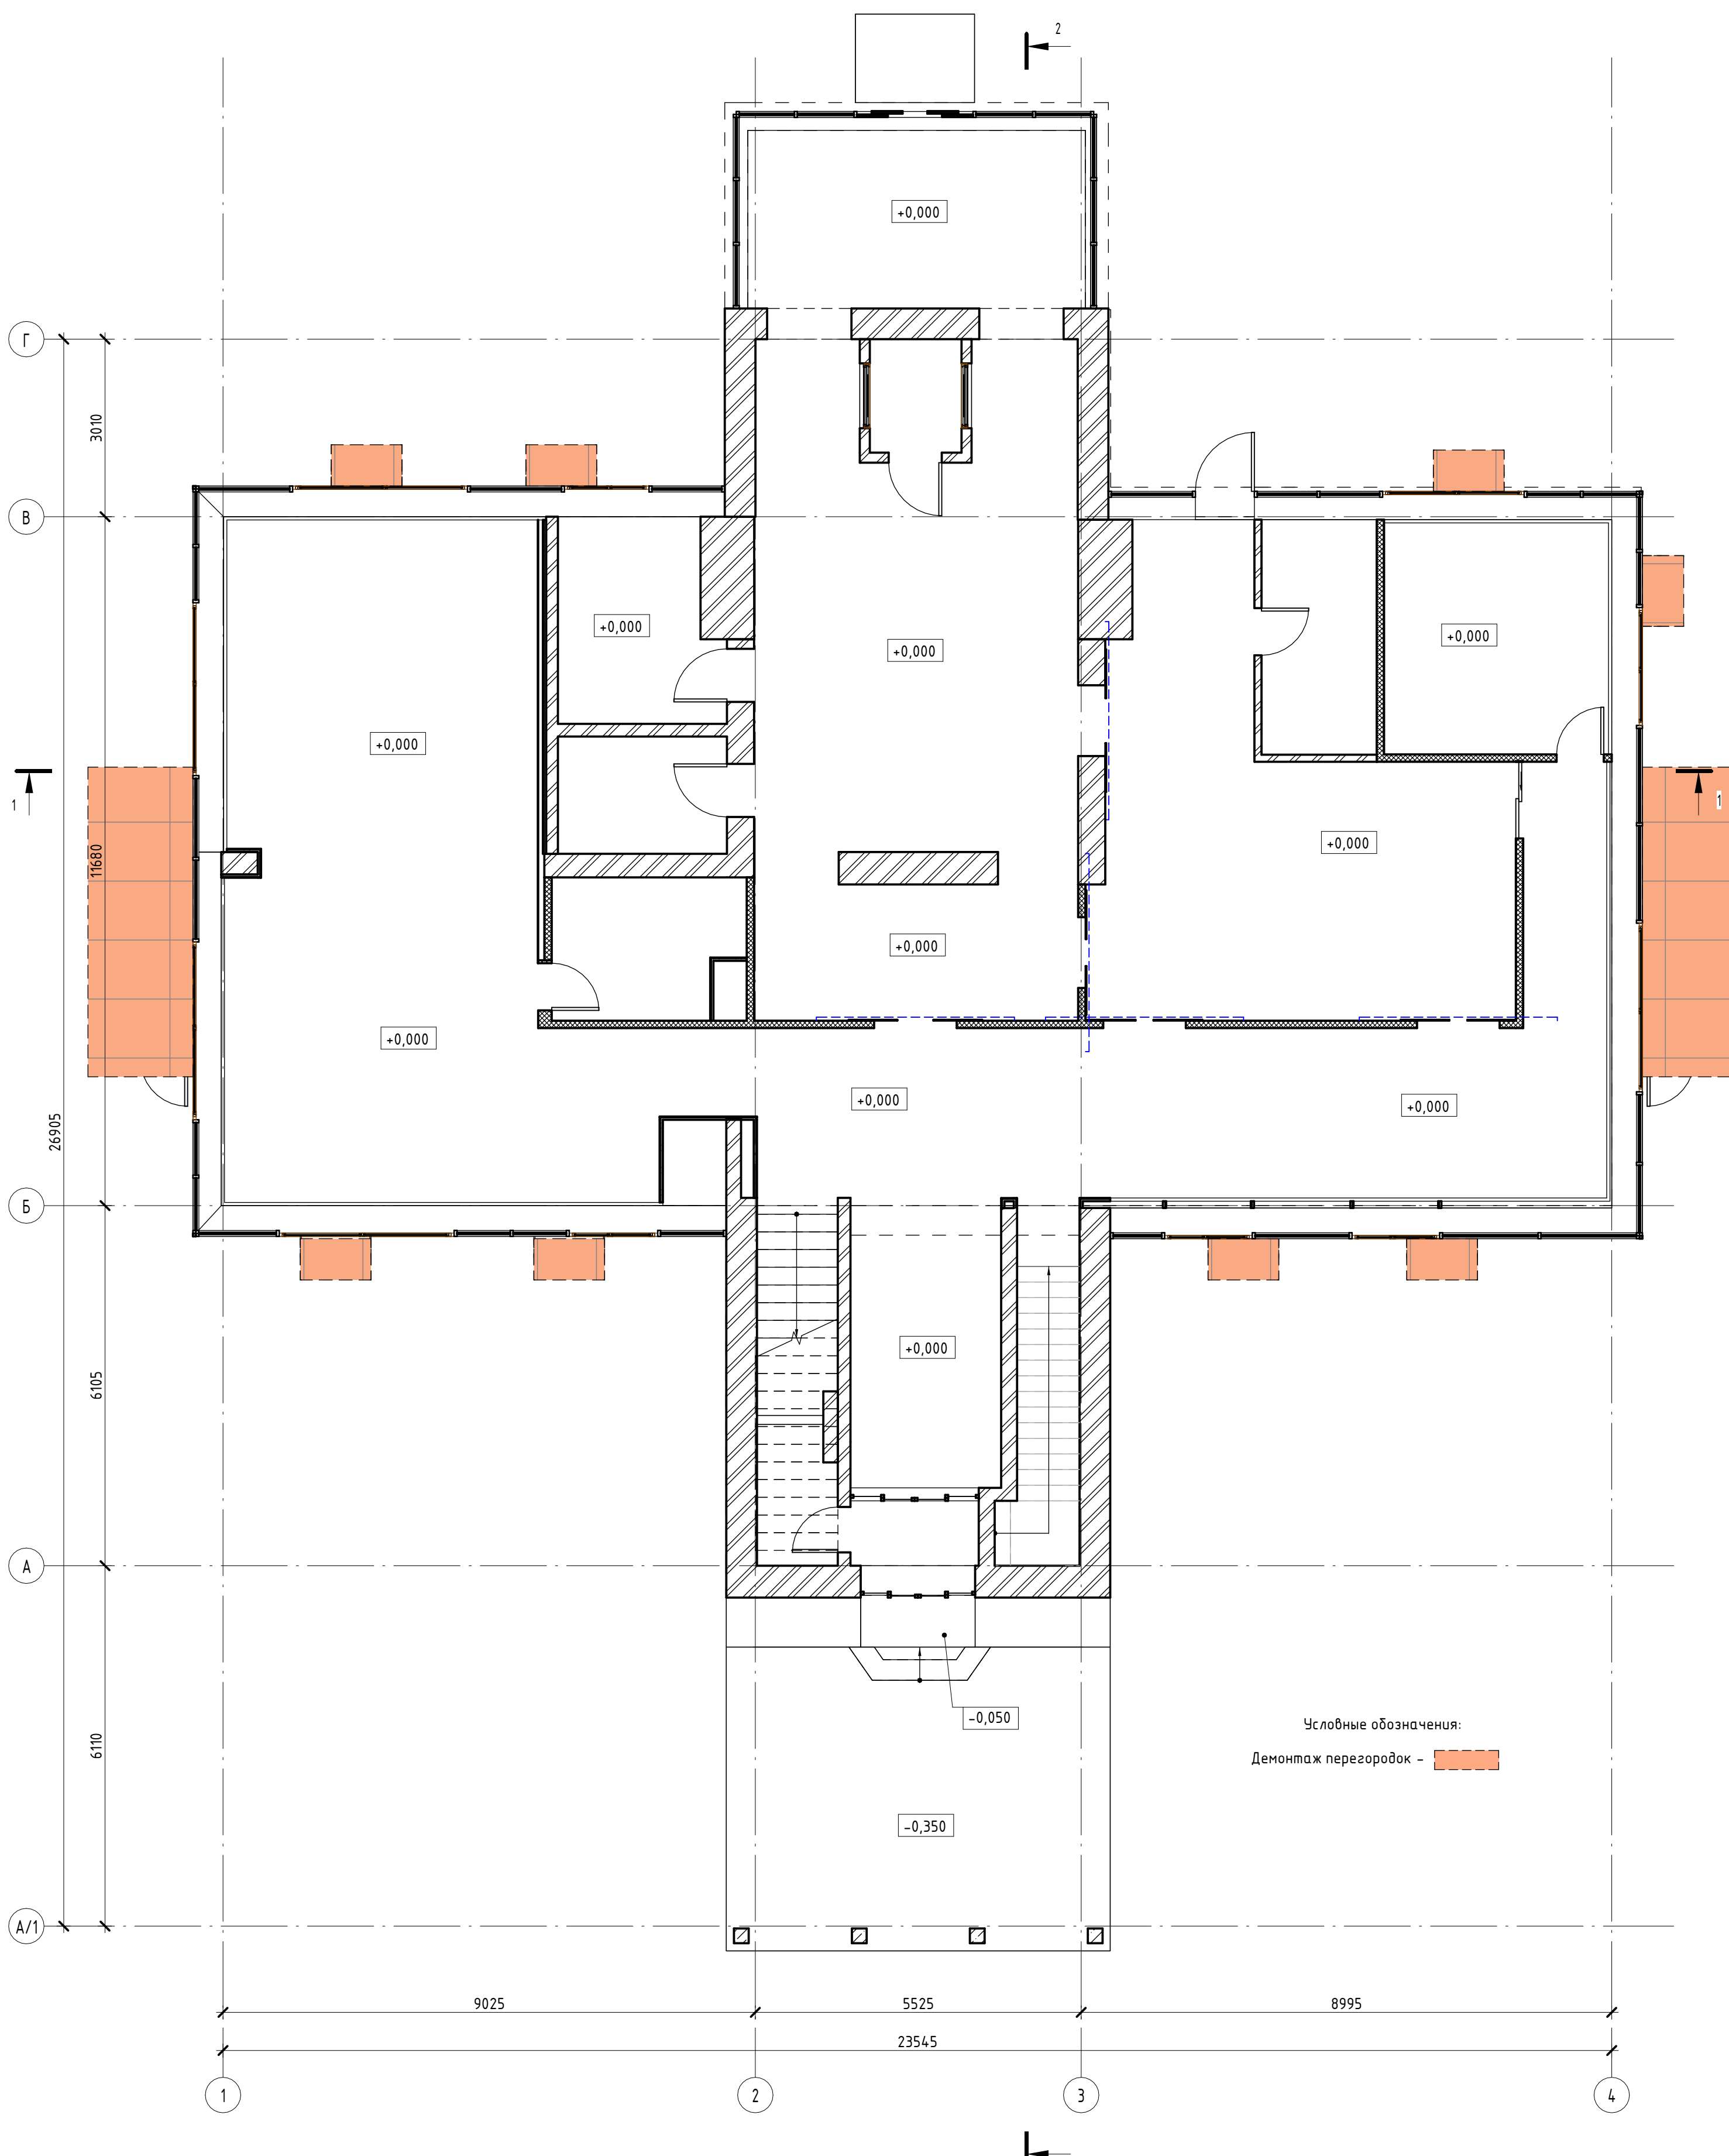


Примечание:
1. Здание не закрывается во время проведения мероприятий по реконструкции!
Все мероприятия по реконструкции здания производятся с учетом работающего персонала.

№ 12-21/054 - АР -					
МО, г.о. Домодедово, аэропорт Домодедово имени М.В. Ломоносова, 13/1					
Изм.	Кол.уч	Лист	№ док.	Подпись	Дата
ГАП		Бедов А.А.			
ГИП		Тодышев И.В.			
Архитектор		Шелепов А.А.			
Центр деловой авиации				Стадия	Лист
План демонтажа 1 этажа				ЭП	11
				ООО АГ "Донжон"	

План демонтажа 2 этажа

1: 75

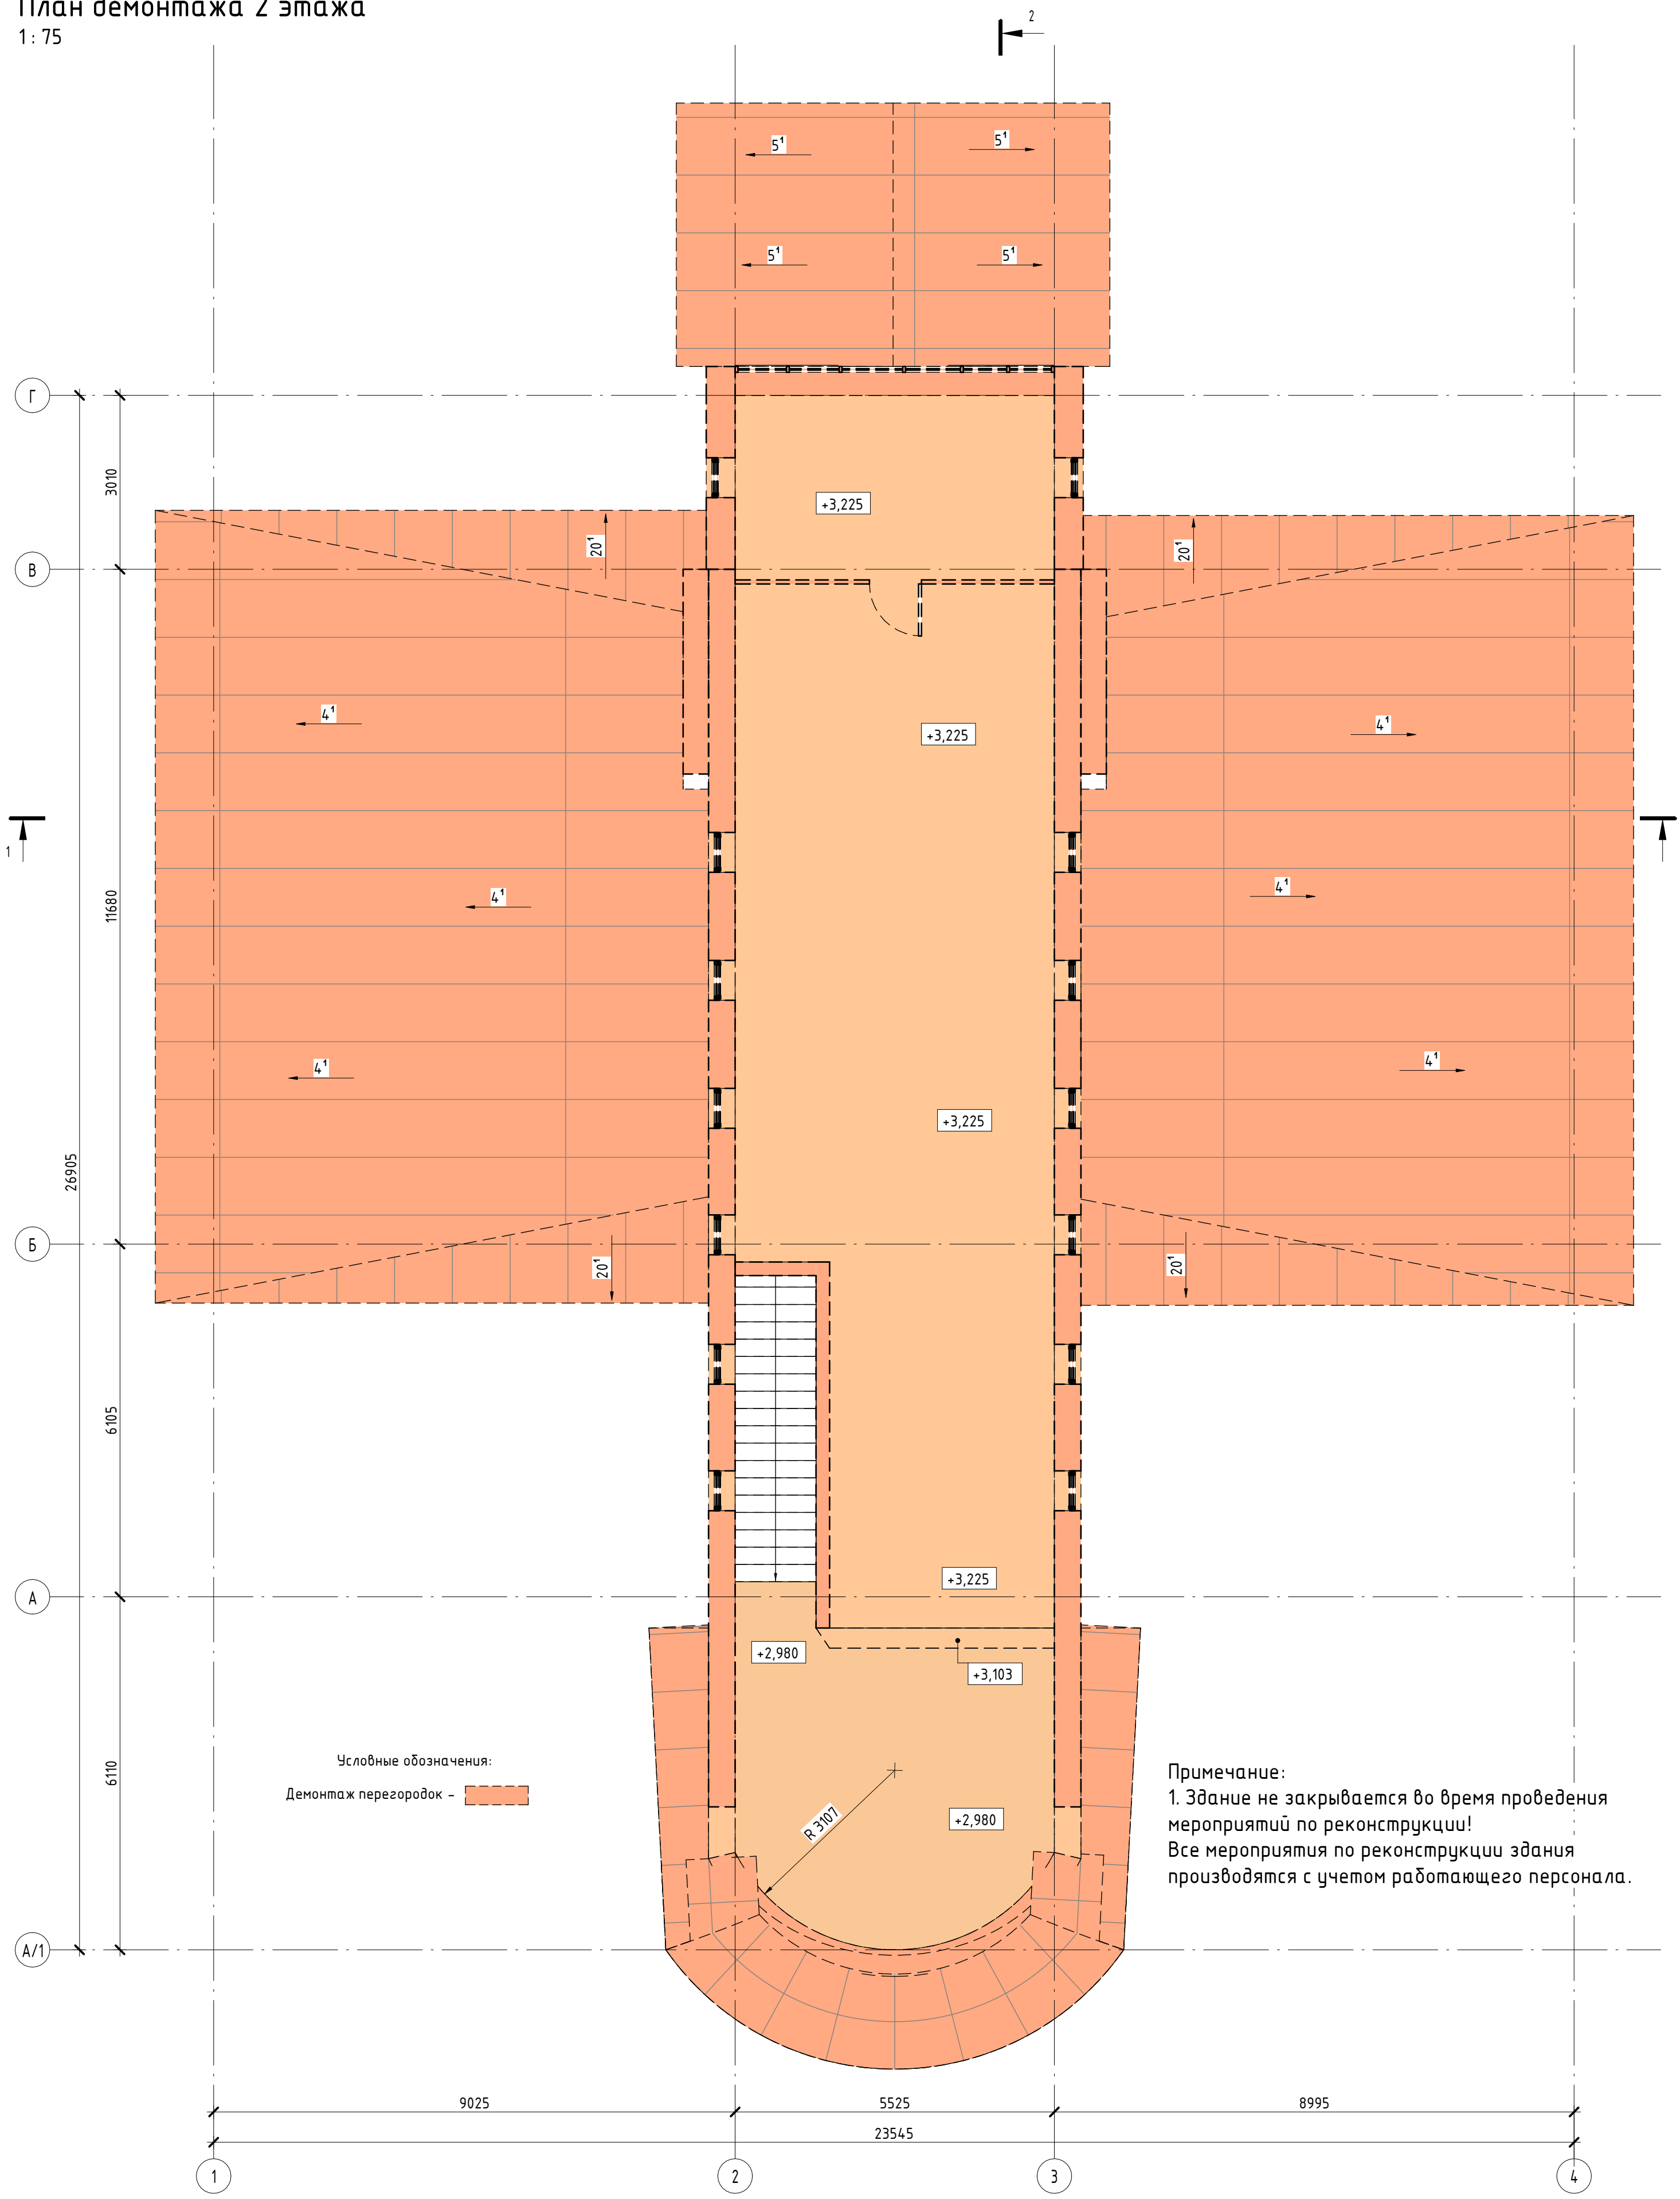

Условные обозначения:
 Демонтаж перегородок - [orange hatched box]

Примечание:
 1. Здание не закрывается во время проведения мероприятий по реконструкции!
 Все мероприятия по реконструкции здания производятся с учетом работающего персонала.


Согласовано	
Инв. № подл.	
Взам. инв. №	
Подл. и дата	

Тип	Площадь	Объем
Поликарбонат - 50 мм	11,74 м ²	0,59 м ³
Стена - 70 мм белая	21,37 м ²	1,50 м ³
Стена - 235 мм белая	32,97 м ²	7,69 м ³
Стена - 440 мм белая	33,66 м ²	14,81 м ³
Стена - 460 мм белая	101,63 м ²	46,01 м ³
Стена - 500 мм белая	20,75 м ²	10,38 м ³
Общий итог	222,12 м ²	80,97 м ³

№ 12-21/054 - АР -					
МО, г.о. Домодедово, аэропорт Домодедово имени М.В. Ломоносова, 13/1					
Изм.	Кол.уч	Лист	№ док.	Подпись	Дата
ГАП	Бедов А.А.				
ГИП	Тодышев И.В.				
Архитектор	Шелепов А.А.				
Центр деловой авиации				ЭП	Лист 12
План демонтажа 2 этажа				ООО АГ "Донжон"	

План монтажа Цоколя

1: 75

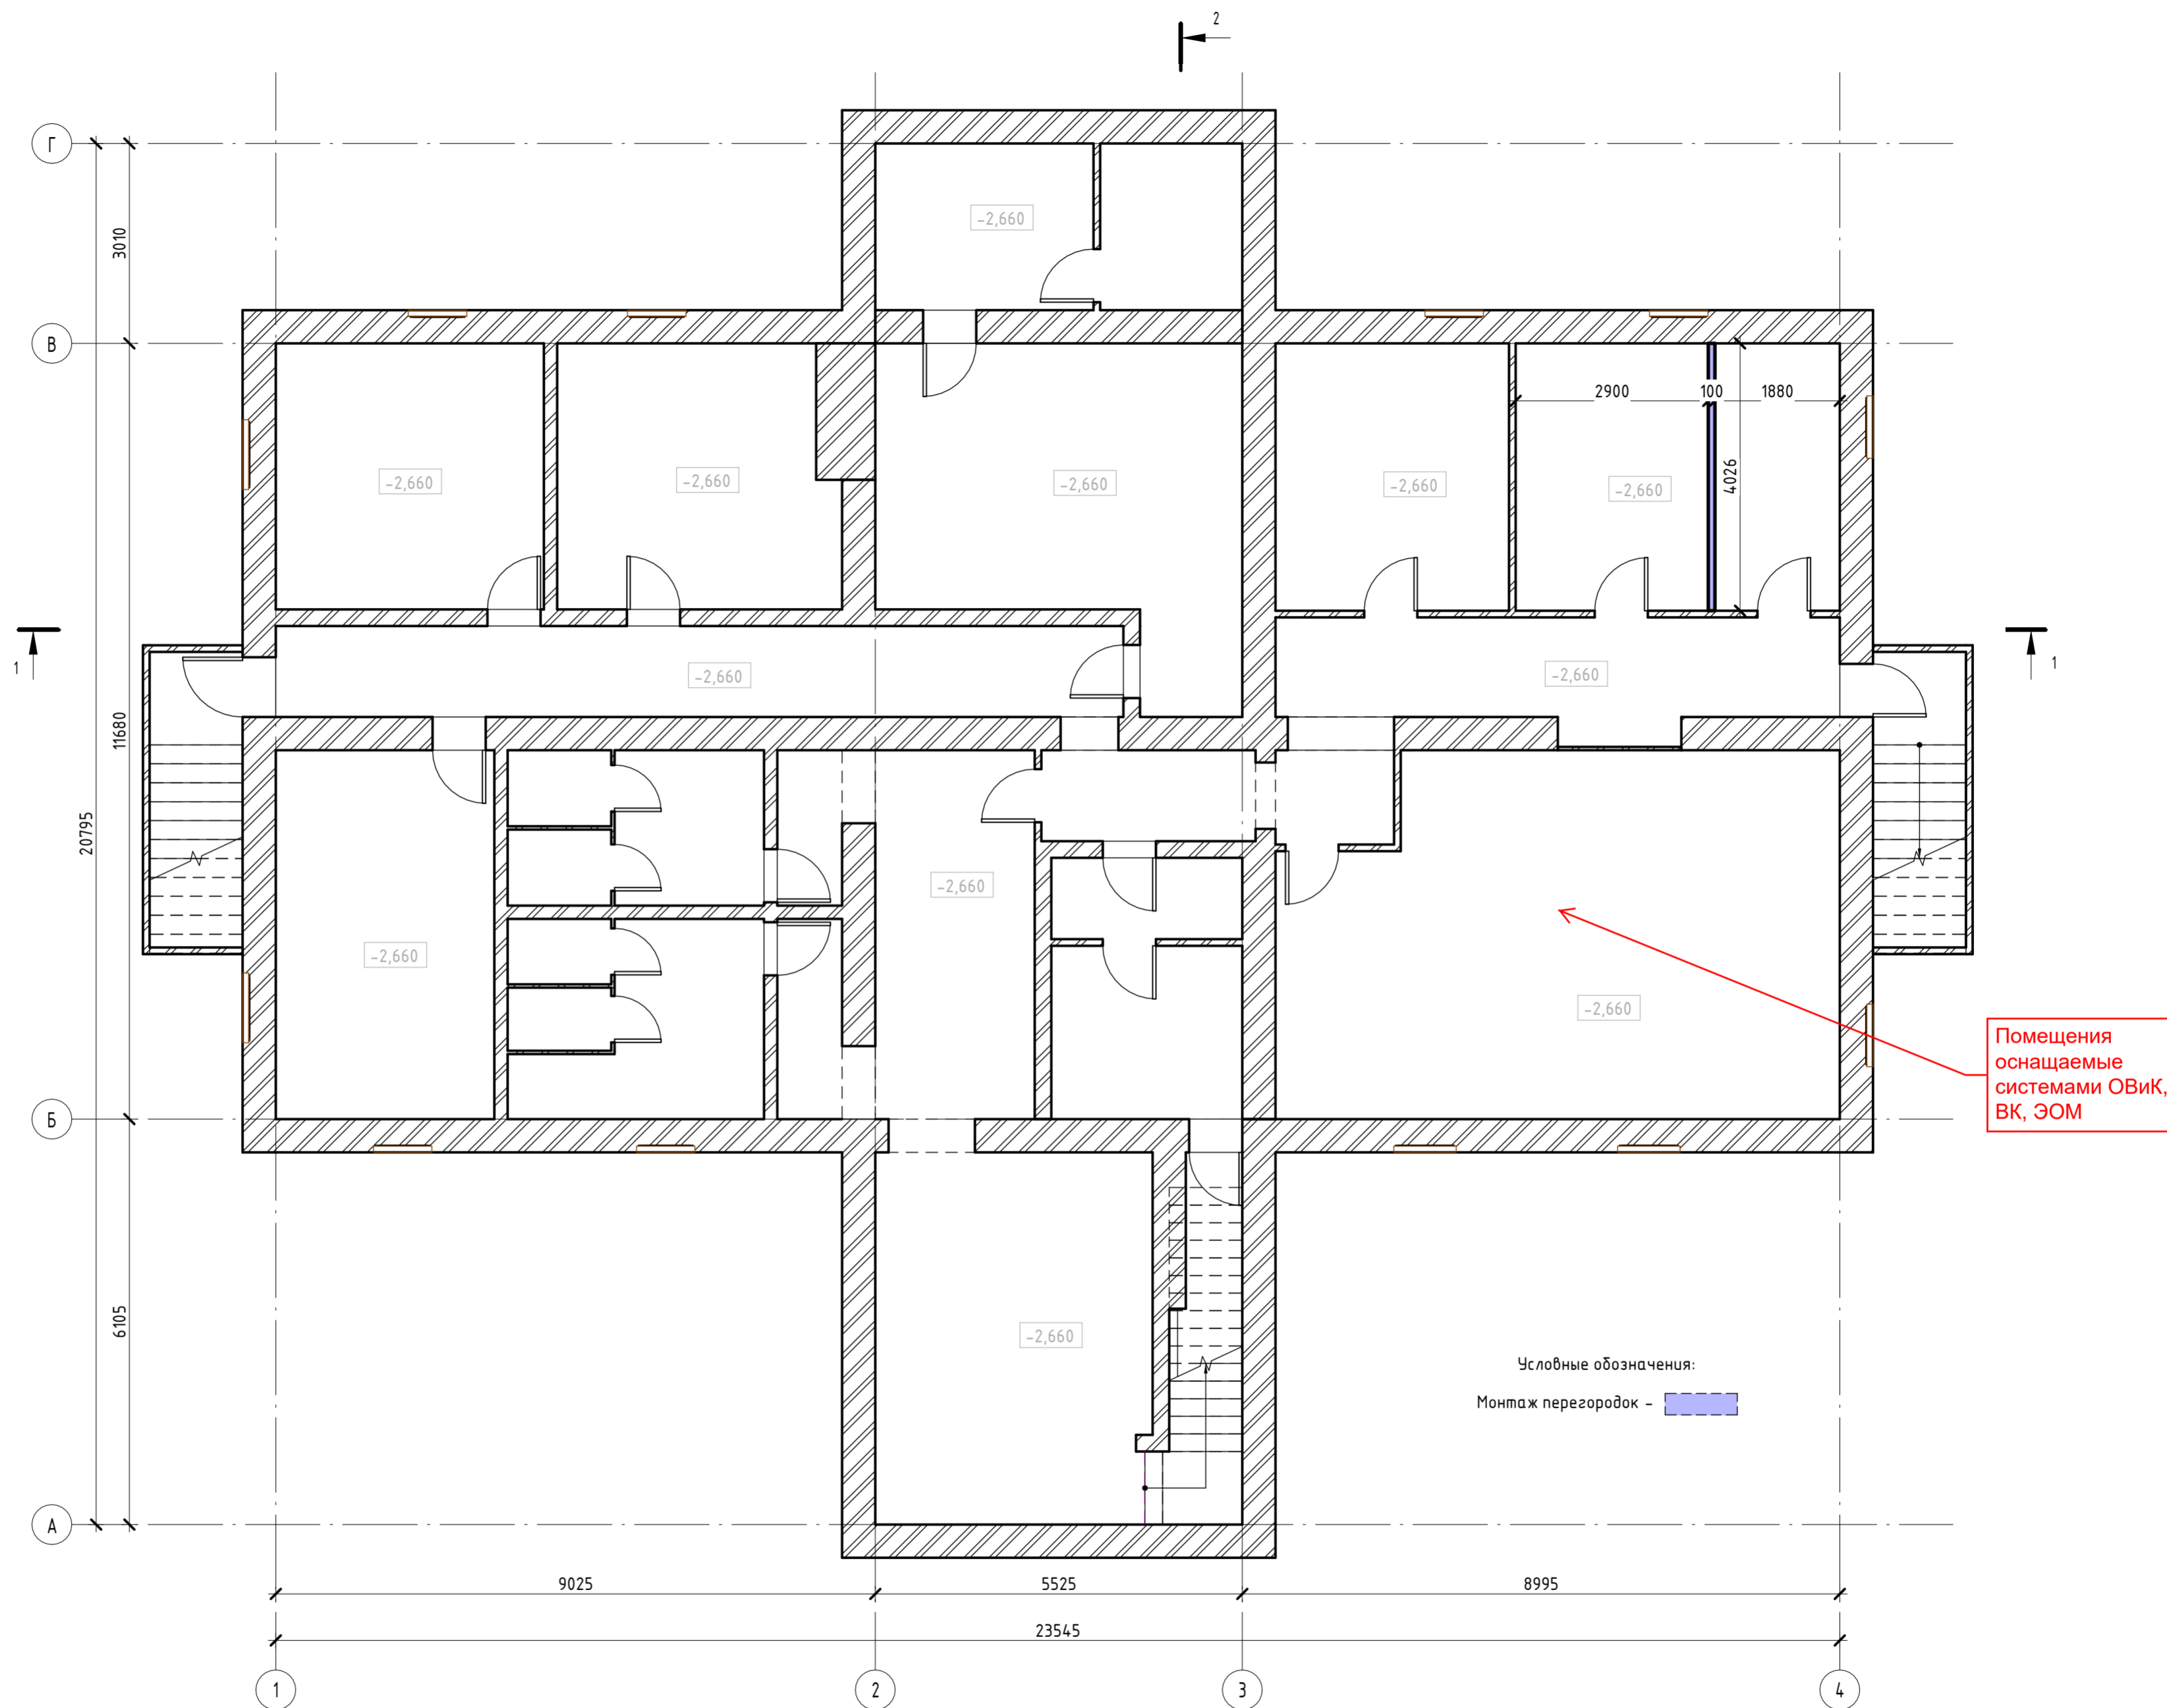

Помещения
оснащаемые
системами ОВиК,
ВК, ЭОМ

Условные обозначения:
Монтаж перегородок - [blue hatched box]


Согласовано	
Взам. инв. №	
Подл. и дата	
Инв. № подл.	

Спецификация монтажа стен Цоколя		
Тип	Площадь	Объем
Стена - 100 мм	9,66 м ²	0,97 м ³
Общий итог	9,66 м ²	0,97 м ³

№ 12-21/054 - АР -					
МО, г.о. Домодедово, аэропорт Домодедово имени М.В. Ломоносова, 13/1					
Изм.	Кол.уч.	Лист	№ док.	Подпись	Дата
Центр деловой авиации				ЭП	Лист 13
ГАП	Бедов А.А.				
ГИП	Тодышев И.В.				
Архитектор	Шелепов А.А.				
План монтажа Цоколя				ООО АГ "Донжон"	

План монтажа 1 этажа

1: 75

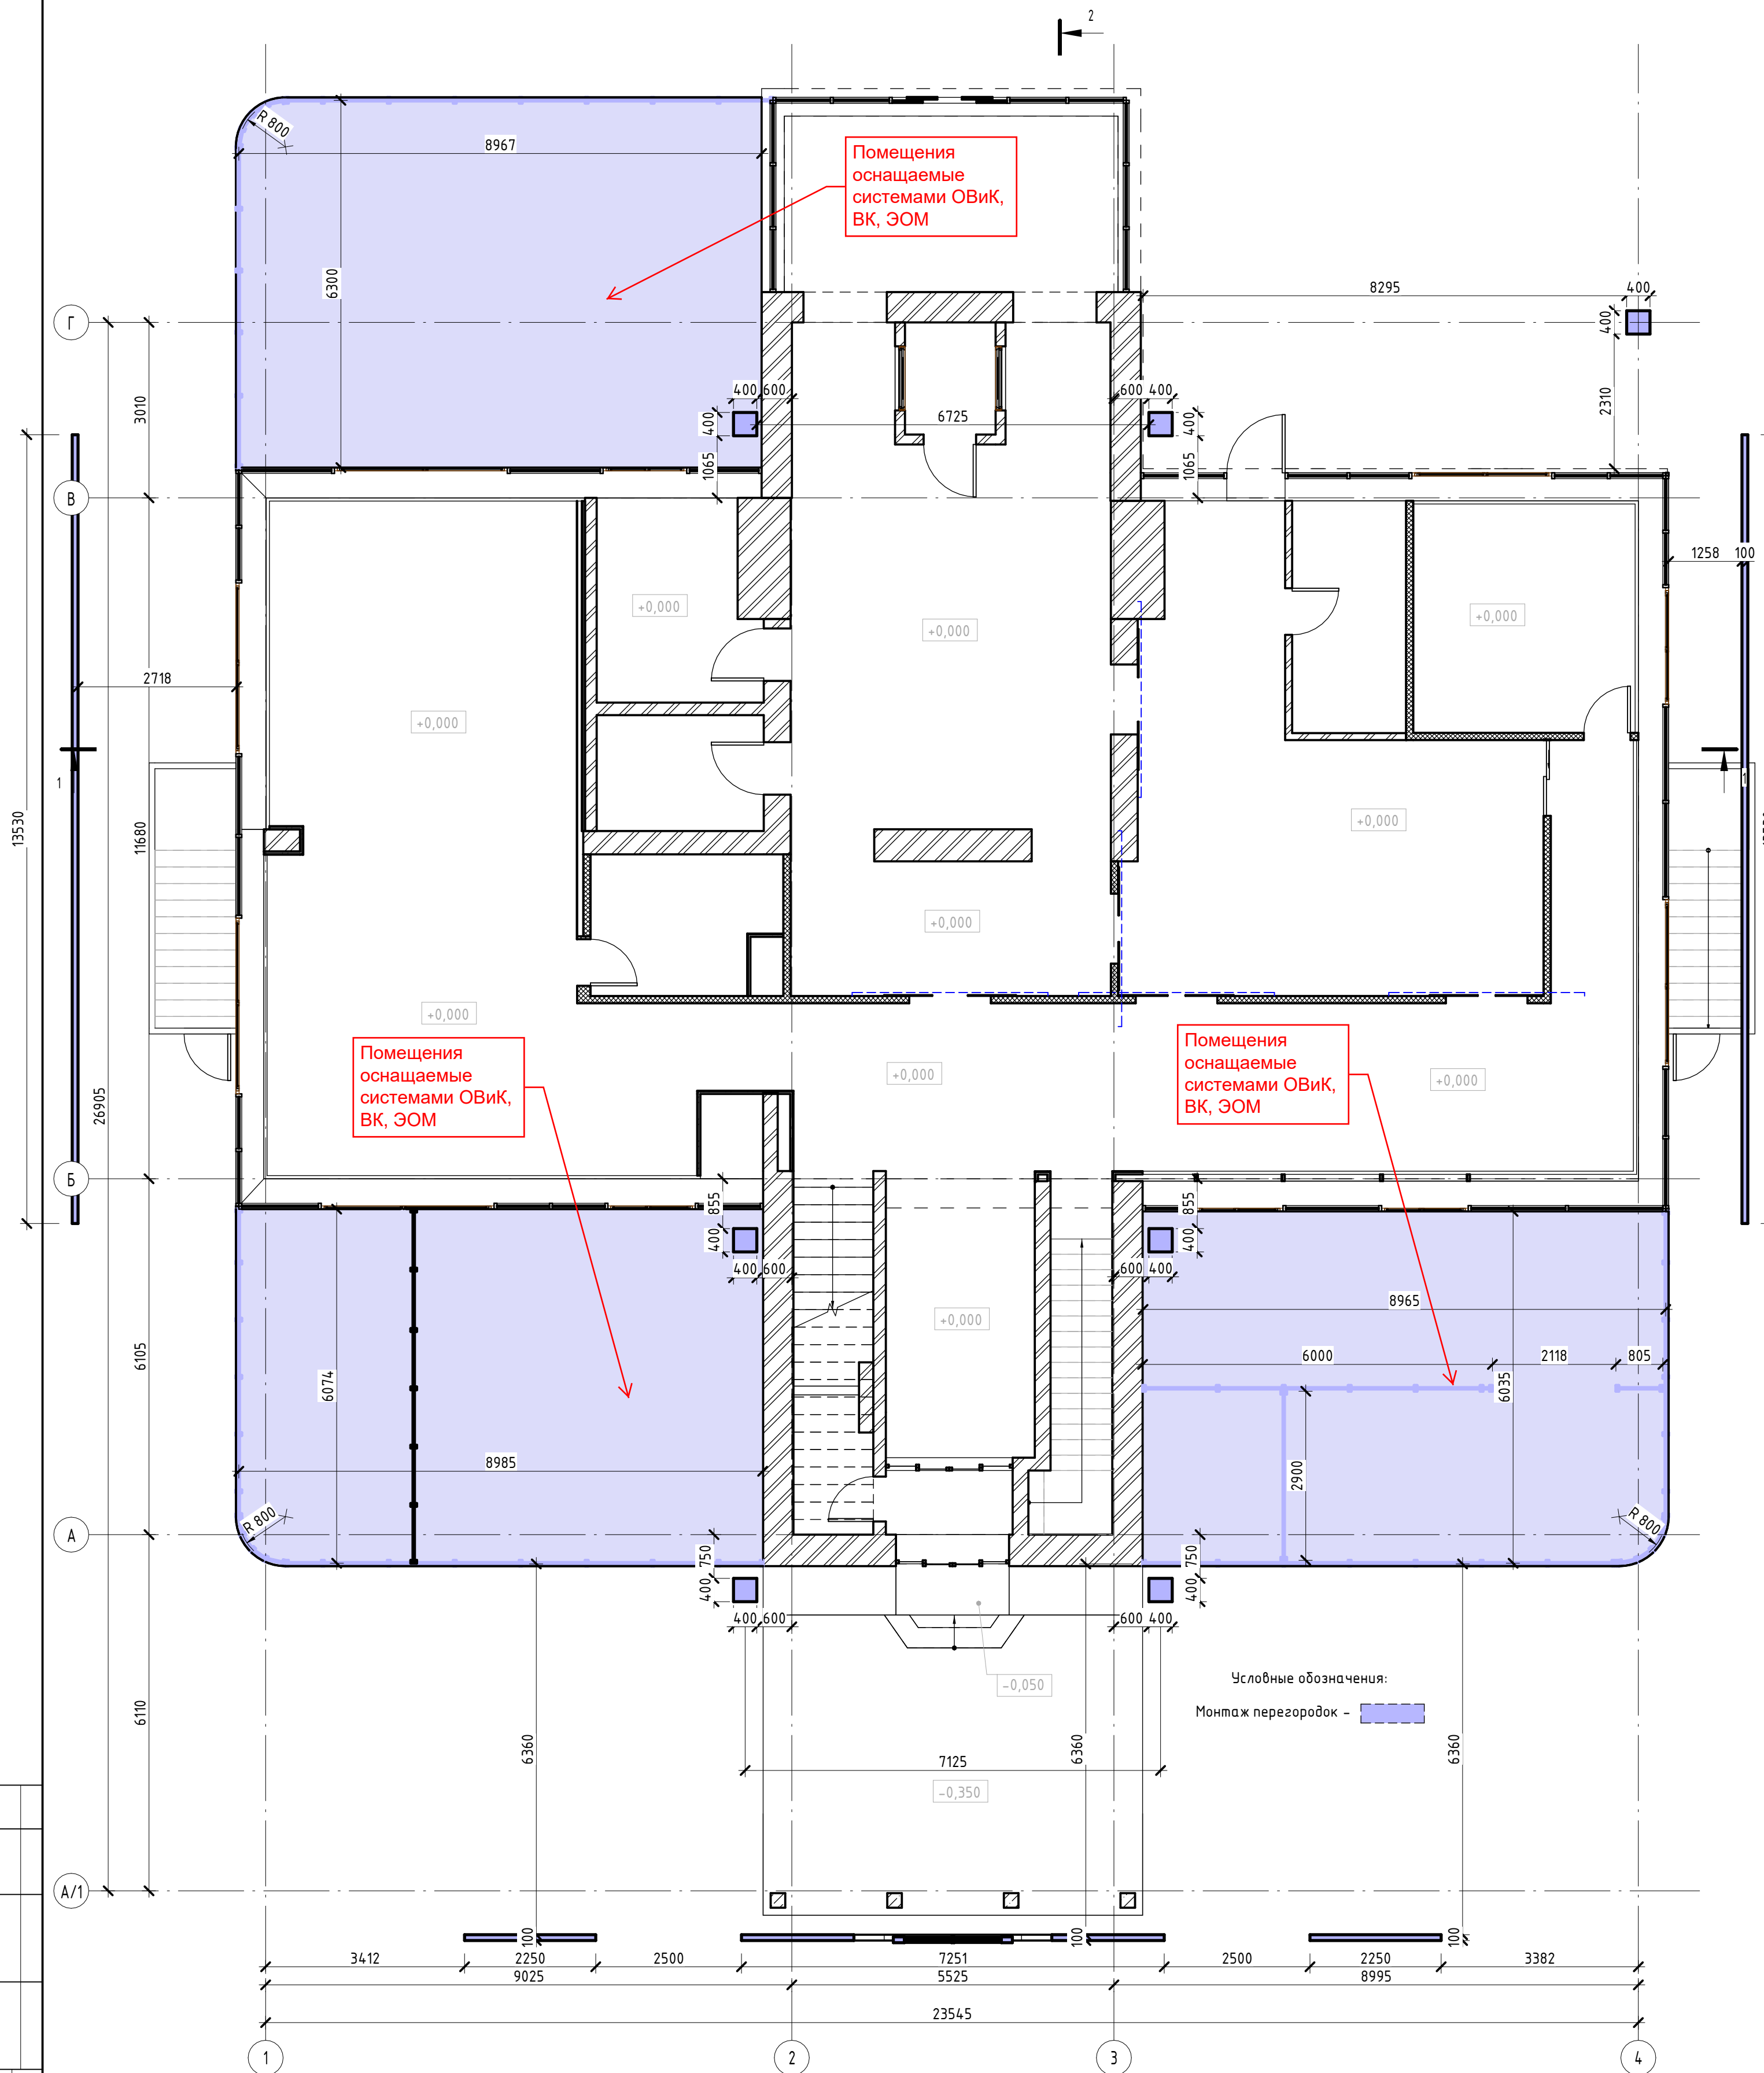

Помещения оснащаемые системами ОВиК, ВК, ЭОМ

Помещения оснащаемые системами ОВиК, ВК, ЭОМ

Помещения оснащаемые системами ОВиК, ВК, ЭОМ

Условные обозначения:
Монтаж перегородок - [blue hatched pattern]

Создано	
Изм.	
Инв. № подл.	Взам. инв. №
Подл. и дата	

Тип	Площадь
Ж.б. плита 200 мм	167,08 м ²
Пол плитка 60 мм	167,08 м ²
Общий итог	334,16 м²


Тип	Площадь	Объем
Навесная стена, импосты 50 x 150 мм, без разрезы	226,02 м ²	0,00 м ³
Общий итог	226,02 м²	0,00 м³

Изм.	Кол.уч	Лист	№ док.	Подпись	Дата
				Бедов А.А.	
				Тодышев И.В.	
				Шелепов А.А.	

№ 12-21/054 - АР -					
МО, г.о. Домодедово, аэропорт Домодедово имени М.В. Ломоносова, 13/1					
Центр деловой авиации				Стадия	Лист
				ЭП	14
План монтажа 1 этажа				ООО АГ "Донжон"	

План несущих колонн

1 : 100

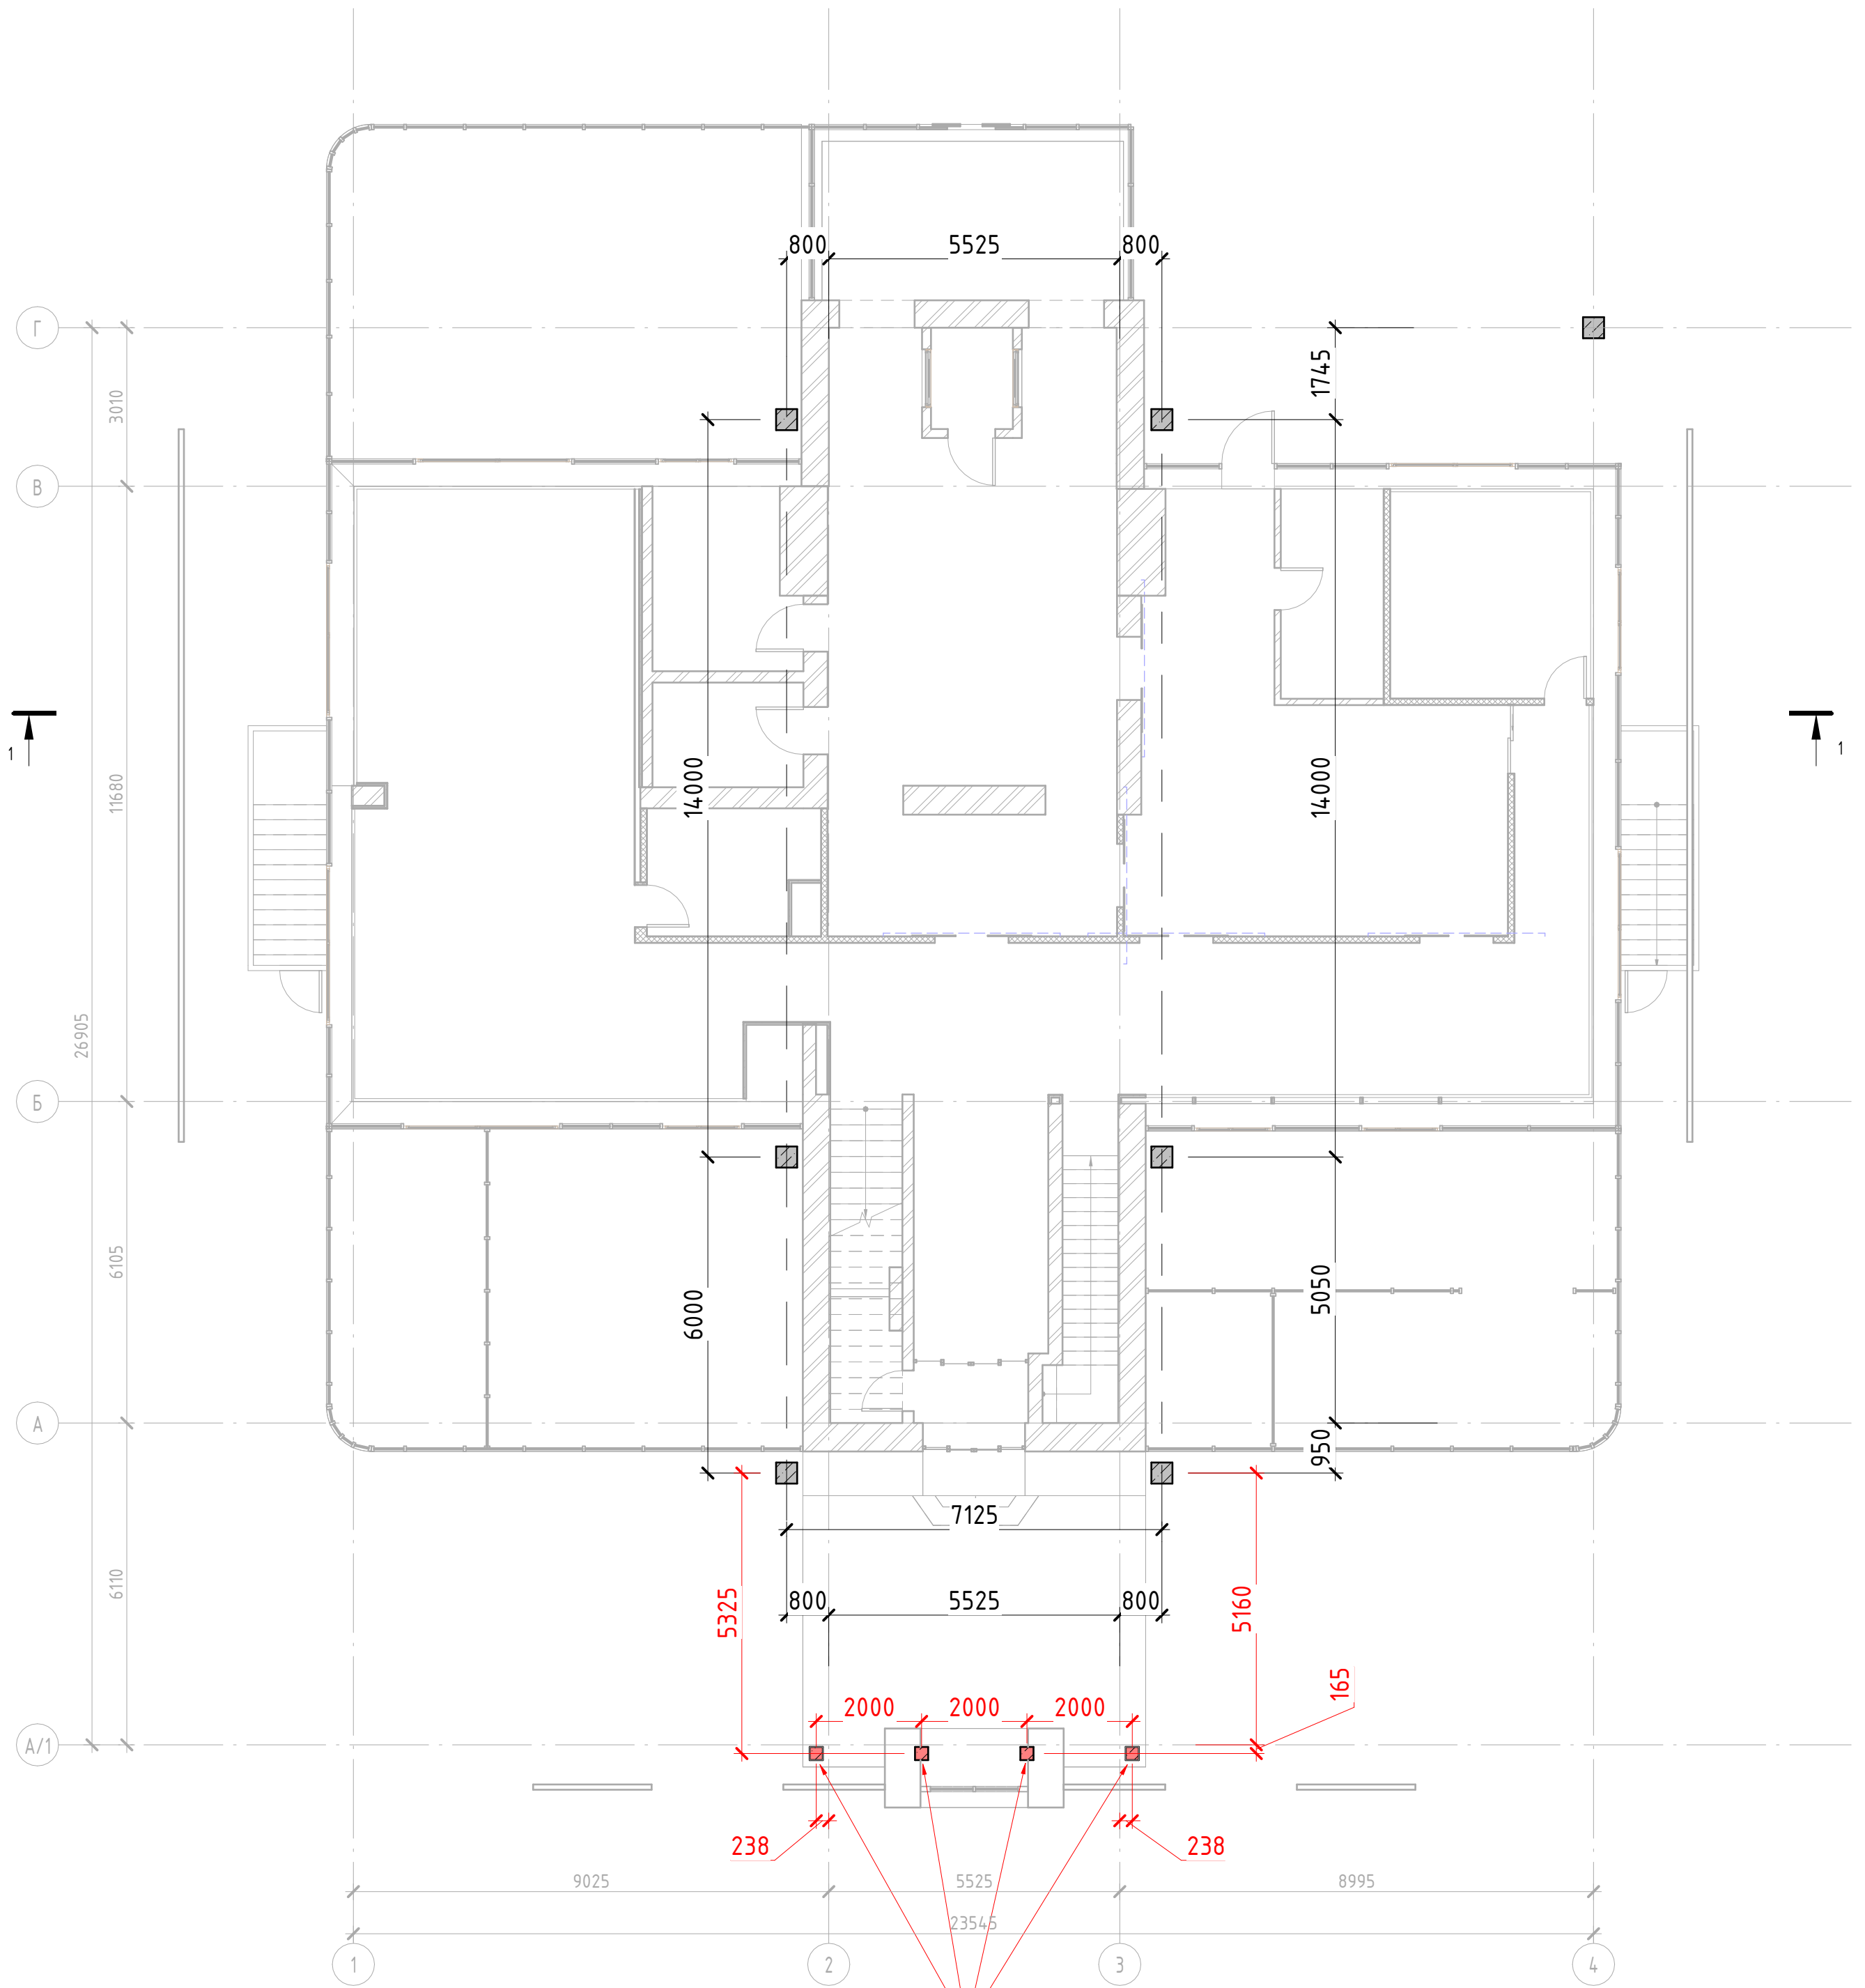

Существующие опорные колонны сечением 250x250 мм

Создано	
Взам. инв. №	
Инв. № подл.	


Спецификация несущих колонн		
Тип	Длина	Число
400*400мм	4,23 м	1
400*400мм	4,23 м	1
400*400мм	4,23 м	1
400*400мм	4,23 м	1
400*400мм	4,23 м	1
400*400мм	4,23 м	1
400*400мм	3,63 м	1
Общий итог	28,98 м	7

№ 12-21/054 - AP -					
МО, г.о. Домодедово, аэропорт Домодедово имени М.В. Ломоносова, 13/1					
Изм.	Кол.уч	Лист	№ док.	Подпись	Дата
Центр деловой авиации				ЭП	Лист 15
ГАП	Бедов А.А.				
ГИП	Тодышев И.В.				
Архитектор	Шелепов А.А.				
План несущих колонн				ООО АГ "Донжон"	

План монтажа 2 этажа

1:75


2

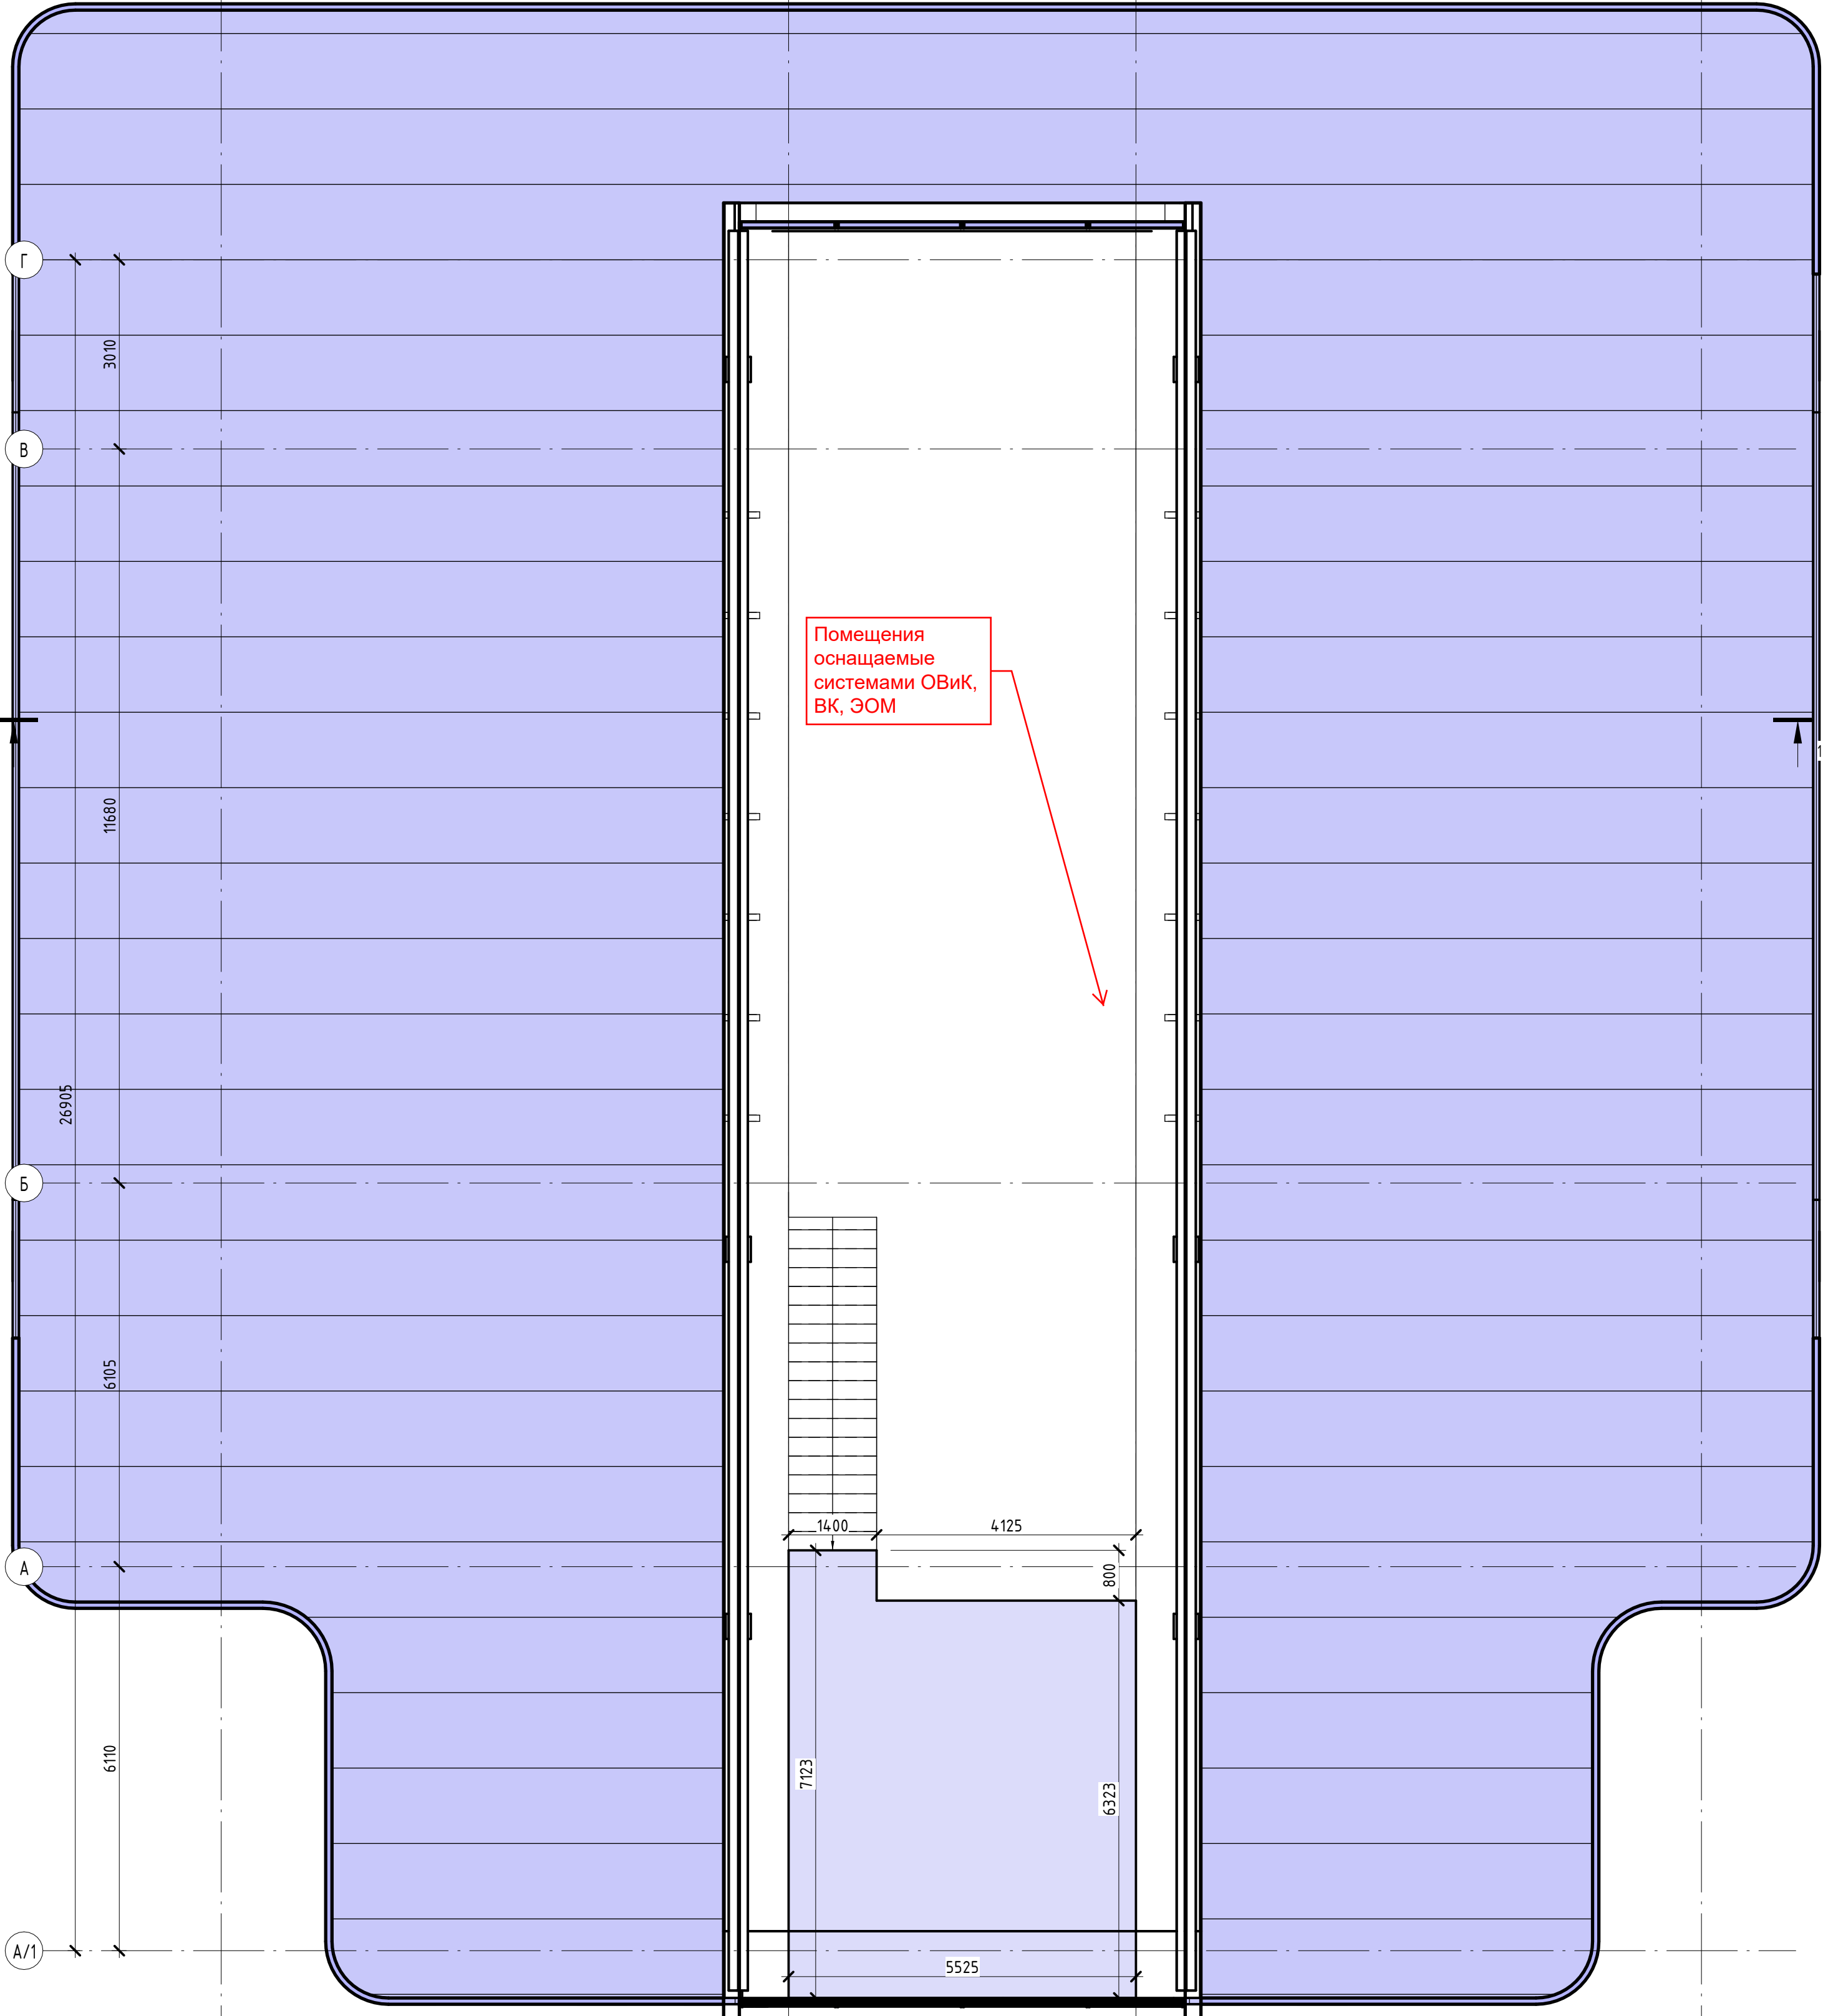

Помещения
оснащаемые
системами ОВиК,
ВК, ЭОМ

Условные обозначения:

Монтаж перегородок - [штрихованная линия]

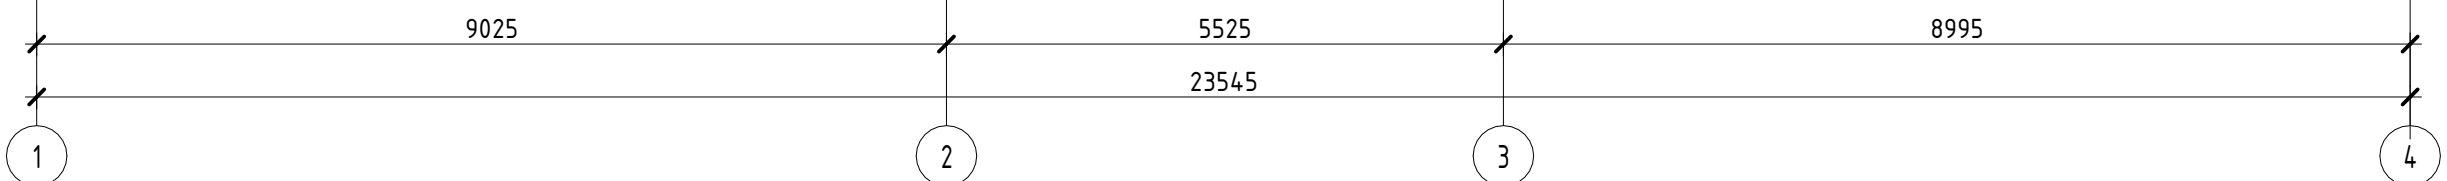

Создано	
Изм.	
Инв. № подл.	
Взам. инв. №	
Подл. и дата	


Спецификация перекрытий 2 этажа	
Тип	Площадь
Ж.б. плита 200 мм	36,05 м ²
Общий итог	36,05 м ²

Спецификация монтажа стен 2 этажа		
Тип	Площадь	Объем
Навесная стена, импосты 50 x 150 мм, без разрезки	50,69 м ²	0,00 м ³
Общий итог	50,69 м ²	0,00 м ³

№ 12-21/054 - АР -					
МО, г.о. Домодедово, аэропорт Домодедово имени М.В. Ломоносова, 13/1					
Изм.	Кол.уч	Лист	№ док.	Подпись	Дата
ГАП				Бедов А.А.	
ГИП				Тодышев И.В.	
Архитектор				Шелепов А.А.	
Центр деловой авиации				ЭП	Лист 16
План монтажа 2 этажа				ООО АГ "Донжон"	

План несущих балок

1:100

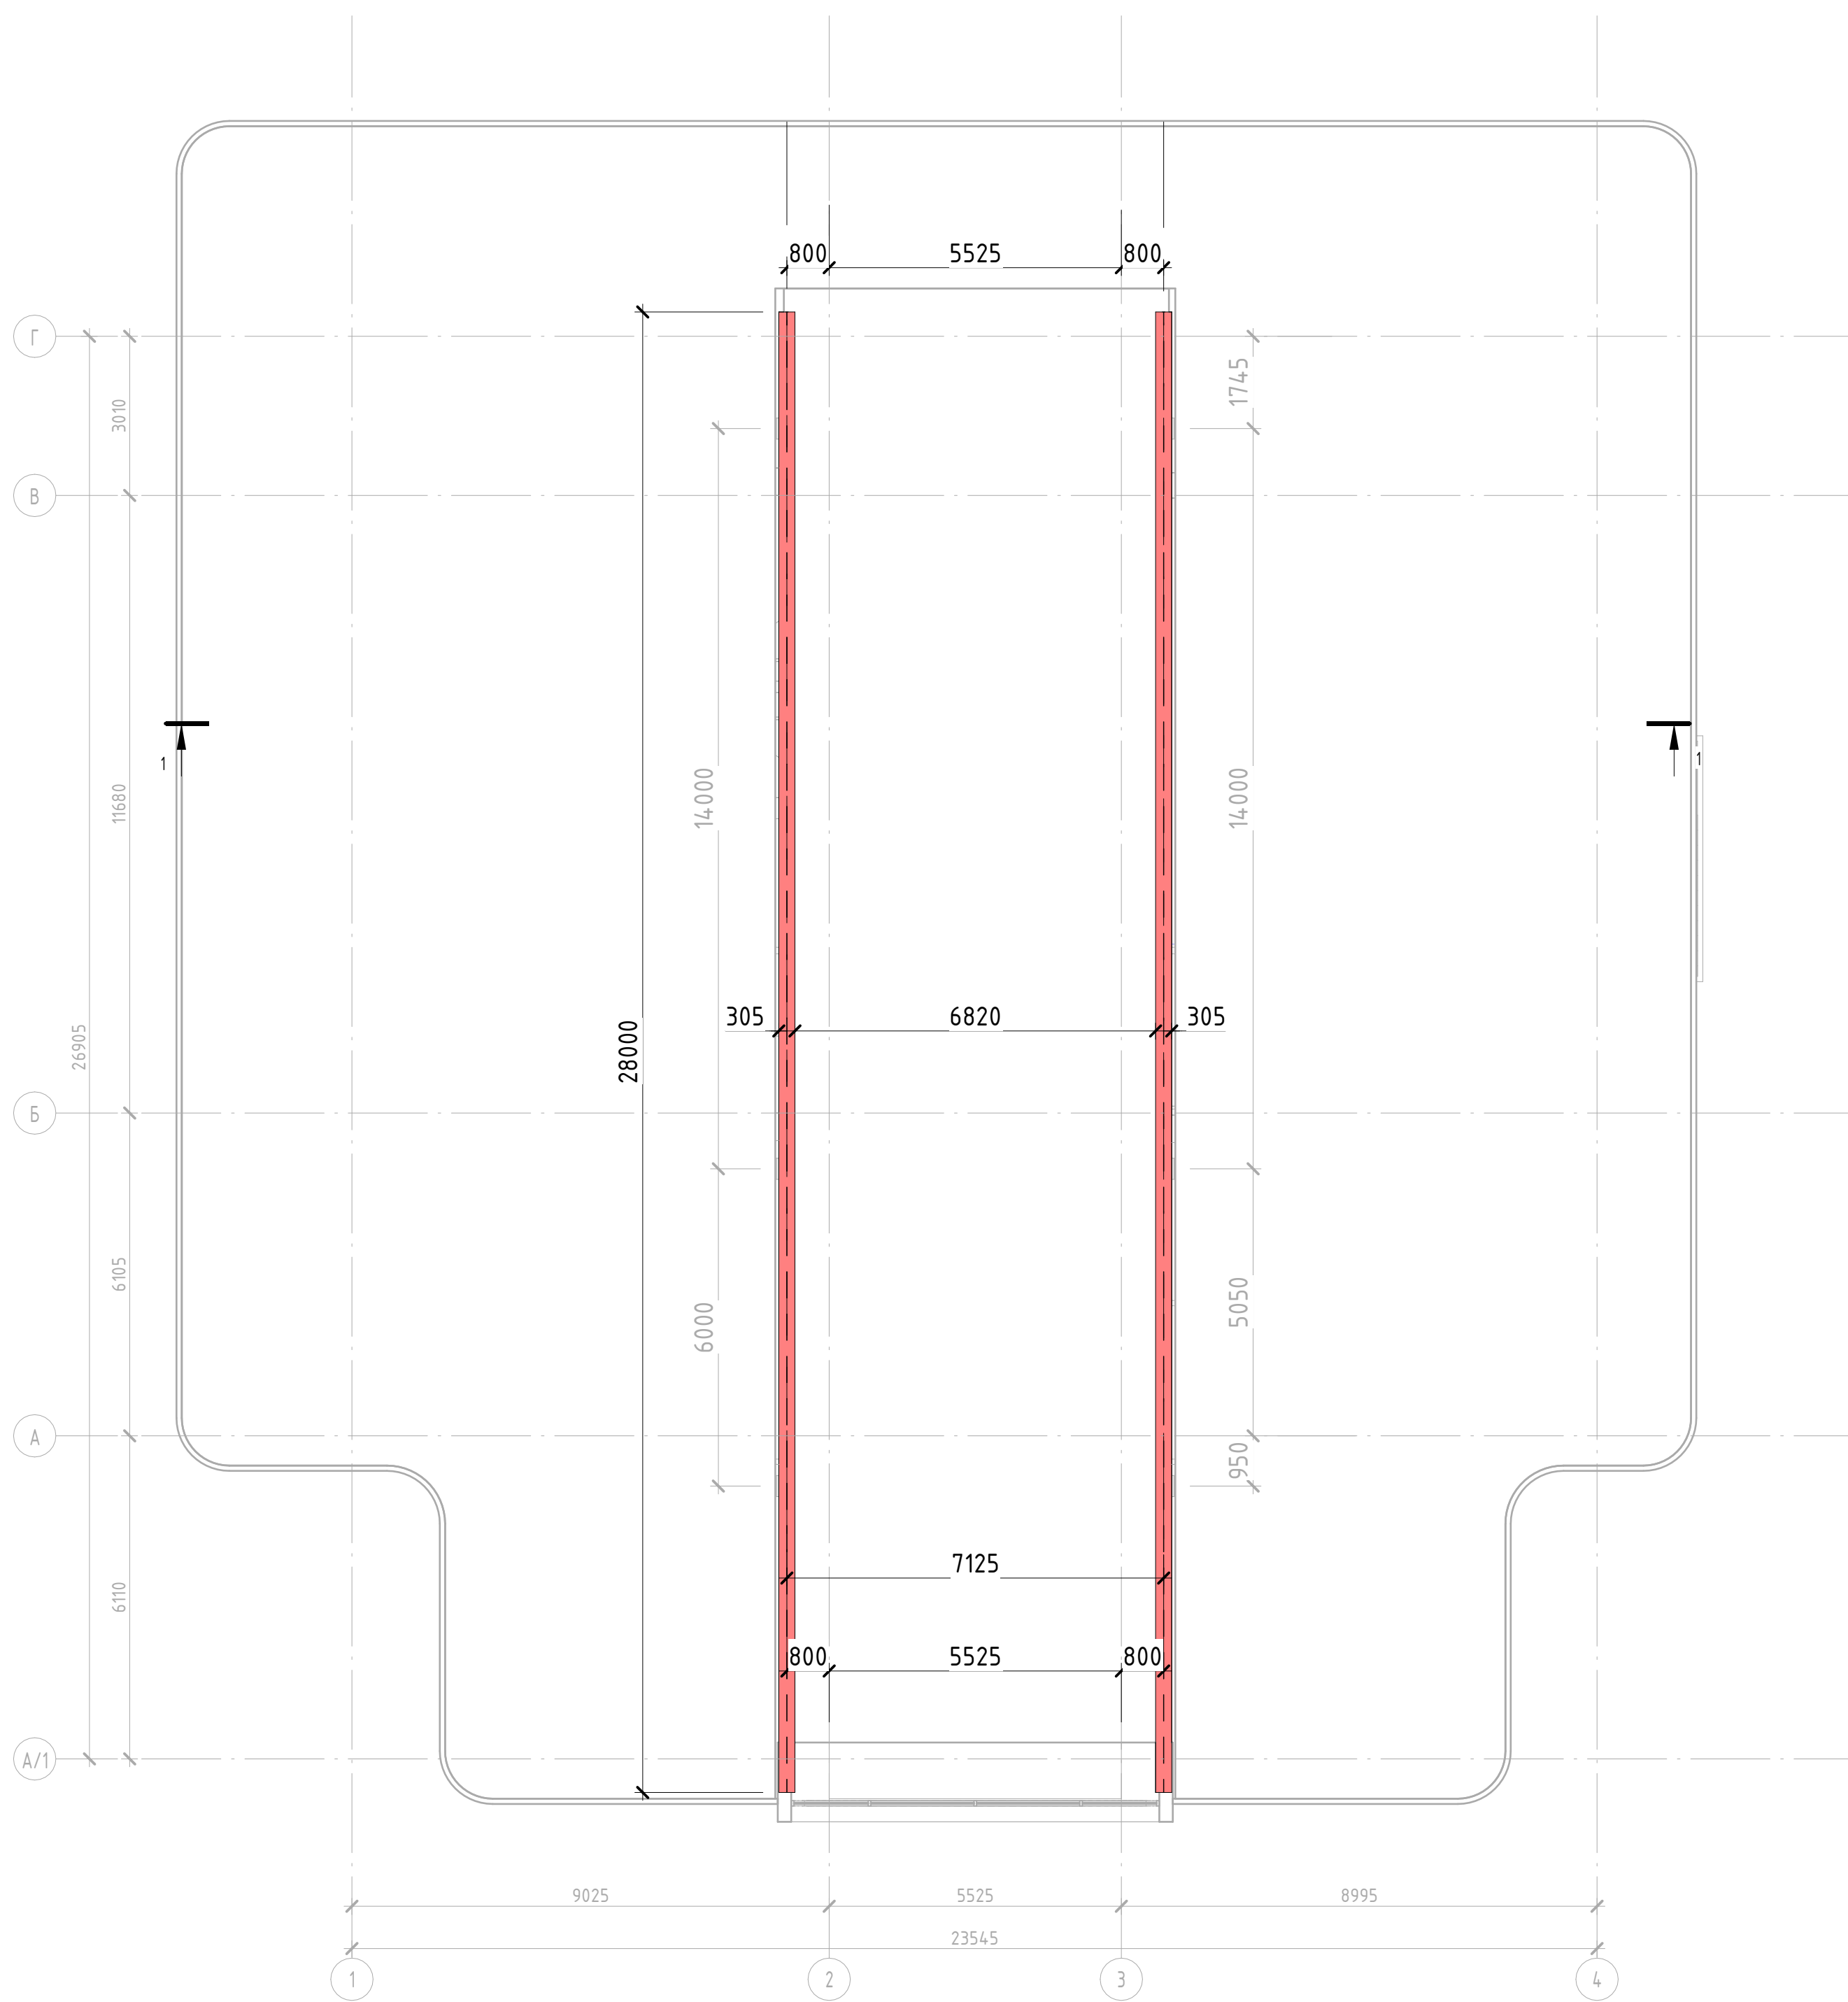


Согласовано			
Инв. № подл.	Подл. и дата	Взам. инв. №	


Спецификация несущих балок		
Тип	Длина	Число
610x305x238UB	56,00 м	2
Общий итог	56,00 м	2

№ 12-21/054 - AP -					
МО, г.о. Домодедово, аэропорт Домодедово имени М.В. Ломоносова, 13/1					
Изм.	Кол.уч	Лист	№ док.	Подпись	Дата
Центр деловой авиации				ЭП	Лист 17
План несущих балок				ООО АГ "Донжон"	

Фасад 1 - 4 - проект
1:75

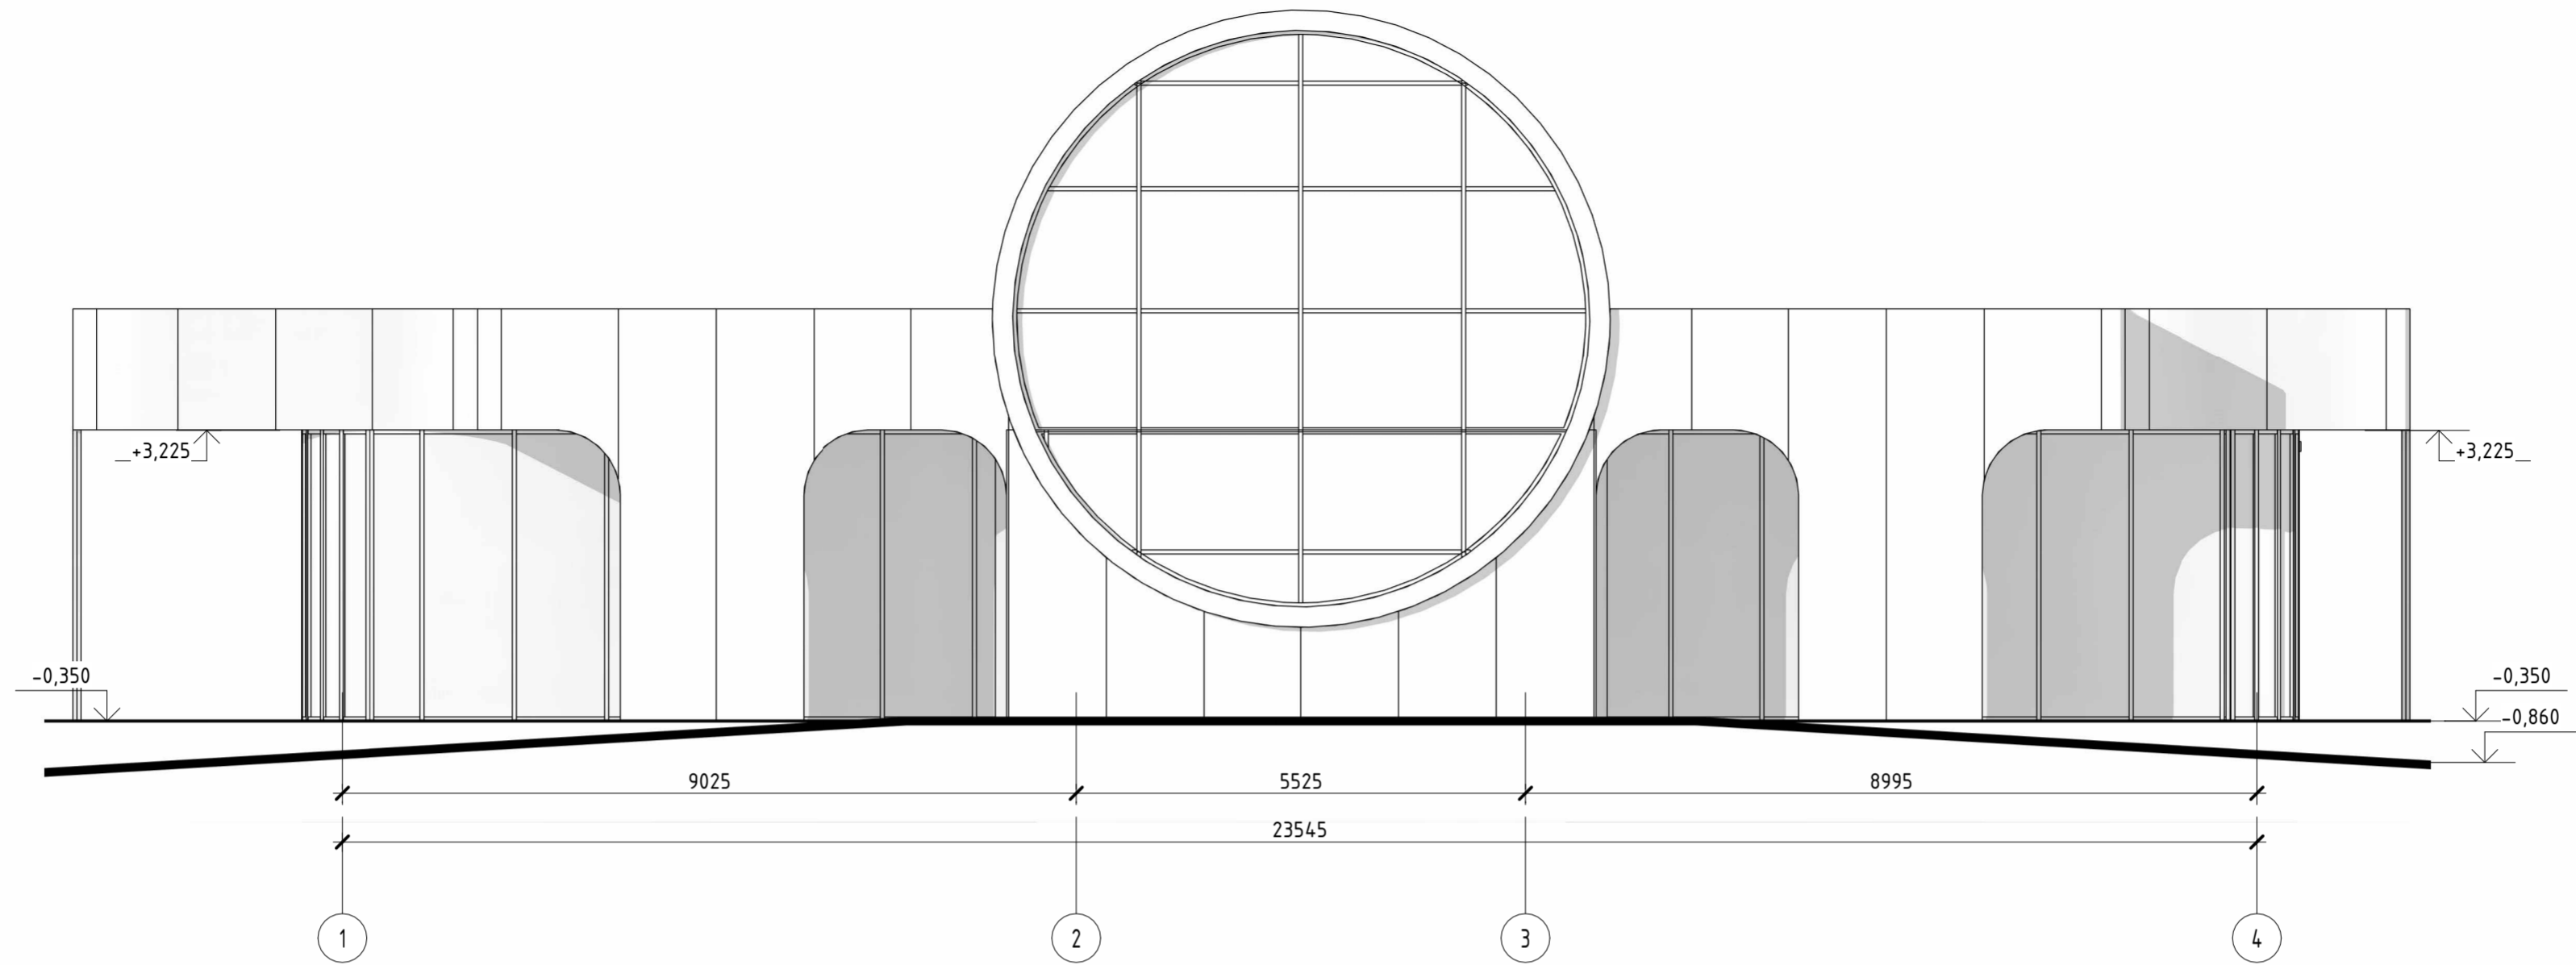

Фасад 4 - 1 - проект
1:75

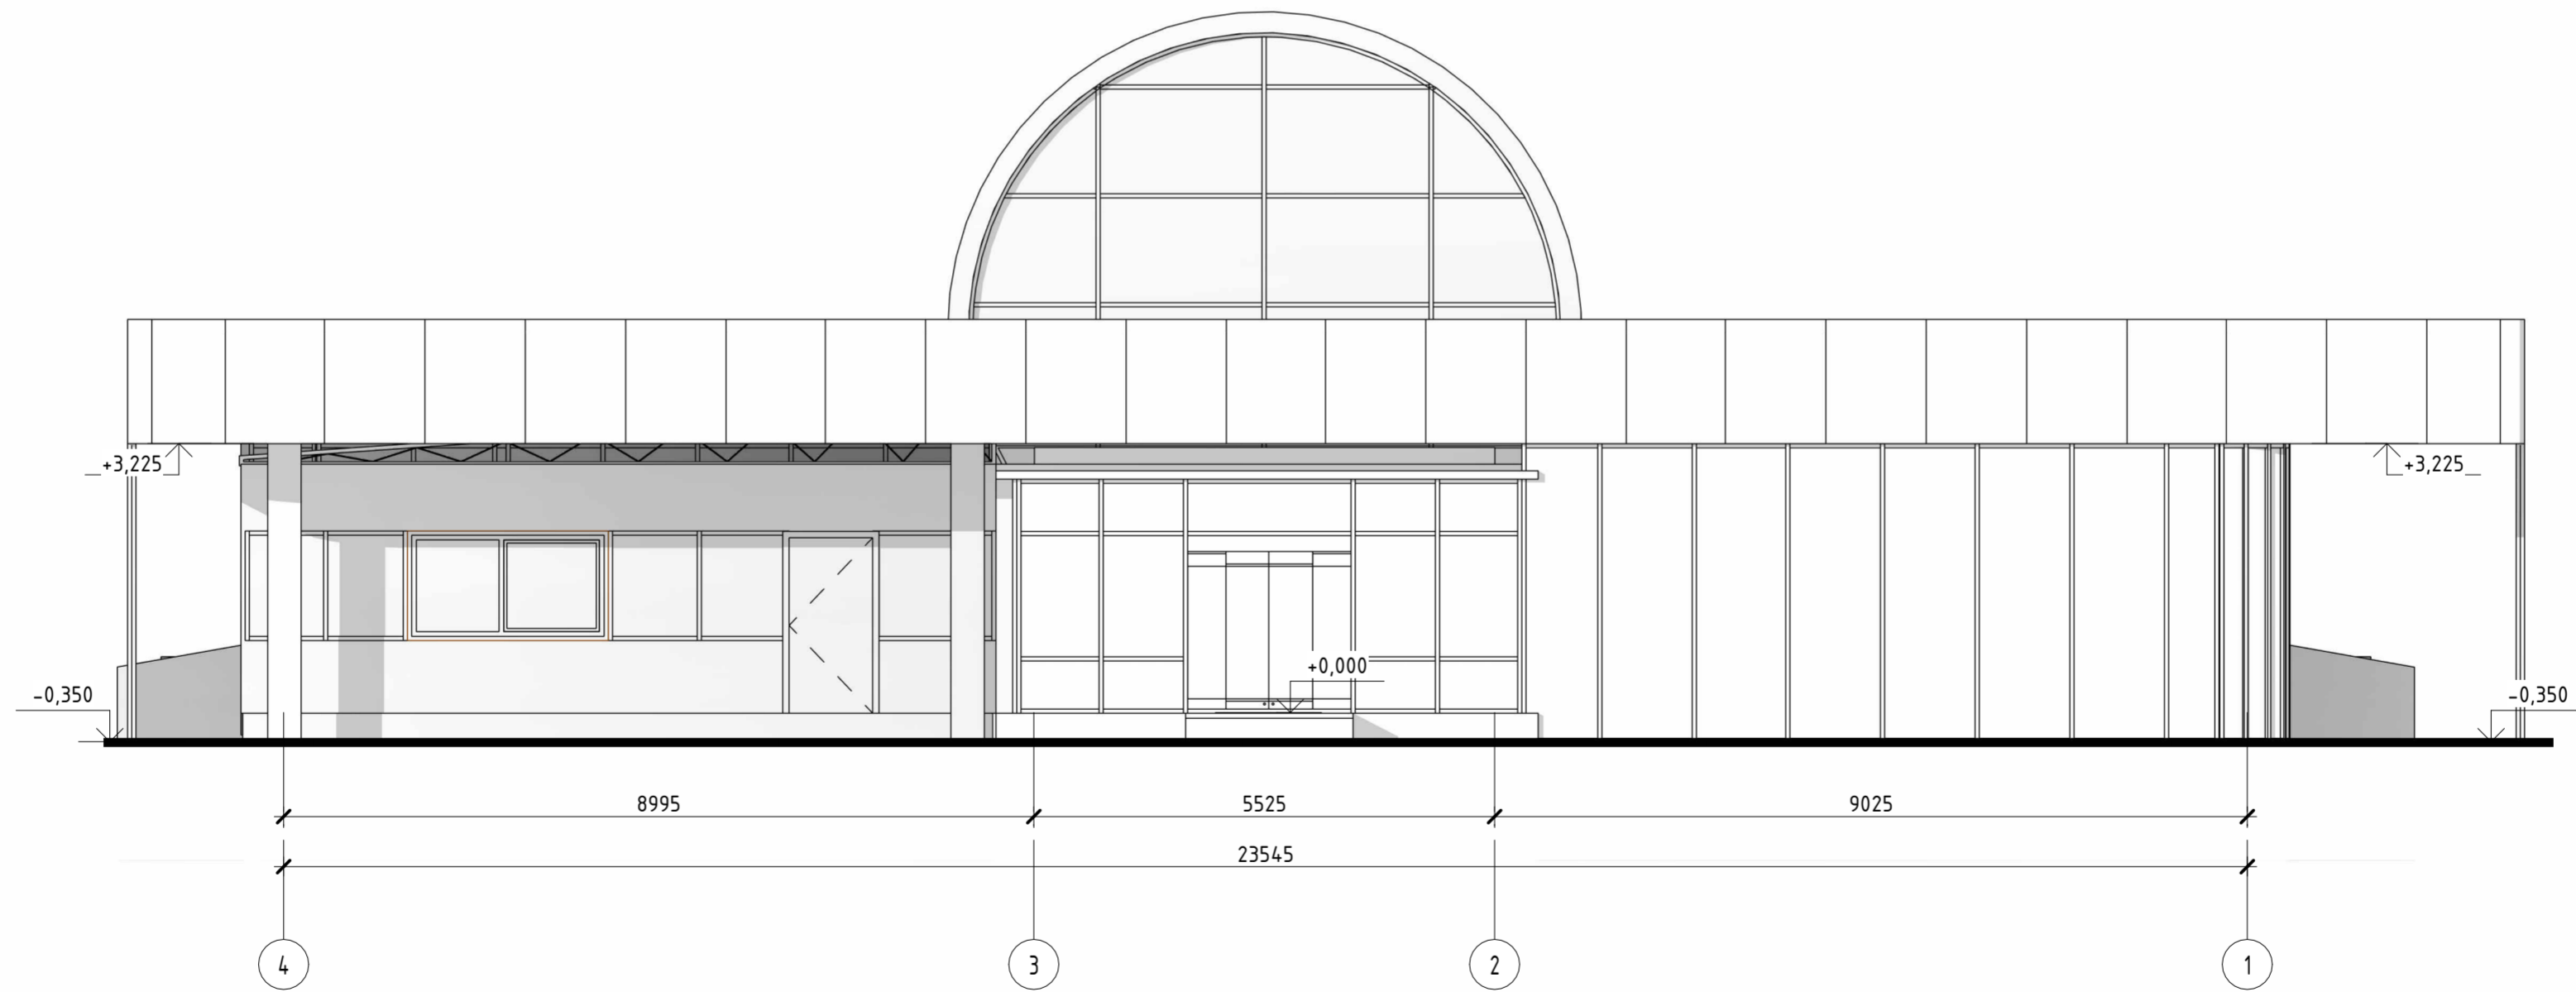


Создано	
Взам. инв. №	
Подл. и дата	
Инв. № подл.	

№ 12-21/054 - АР -					
МО, г.о. Домодедово, аэропорт Домодедово имени М.В. Ломоносова, 13/1					
Изм.	Кол.уч.	Лист	№ док.	Подпись	Дата
Центр деловой авиации				ЭП	18
ГАП	Бедов А.А.				
ГИП	Тодышев И.В.				
Архитектор	Шелепов А.А.				
Фасад 1-4, Фасад 4-1 - Проект				ООО АГ "Донжон"	


Фасад А/1 - Г - проект

1:75

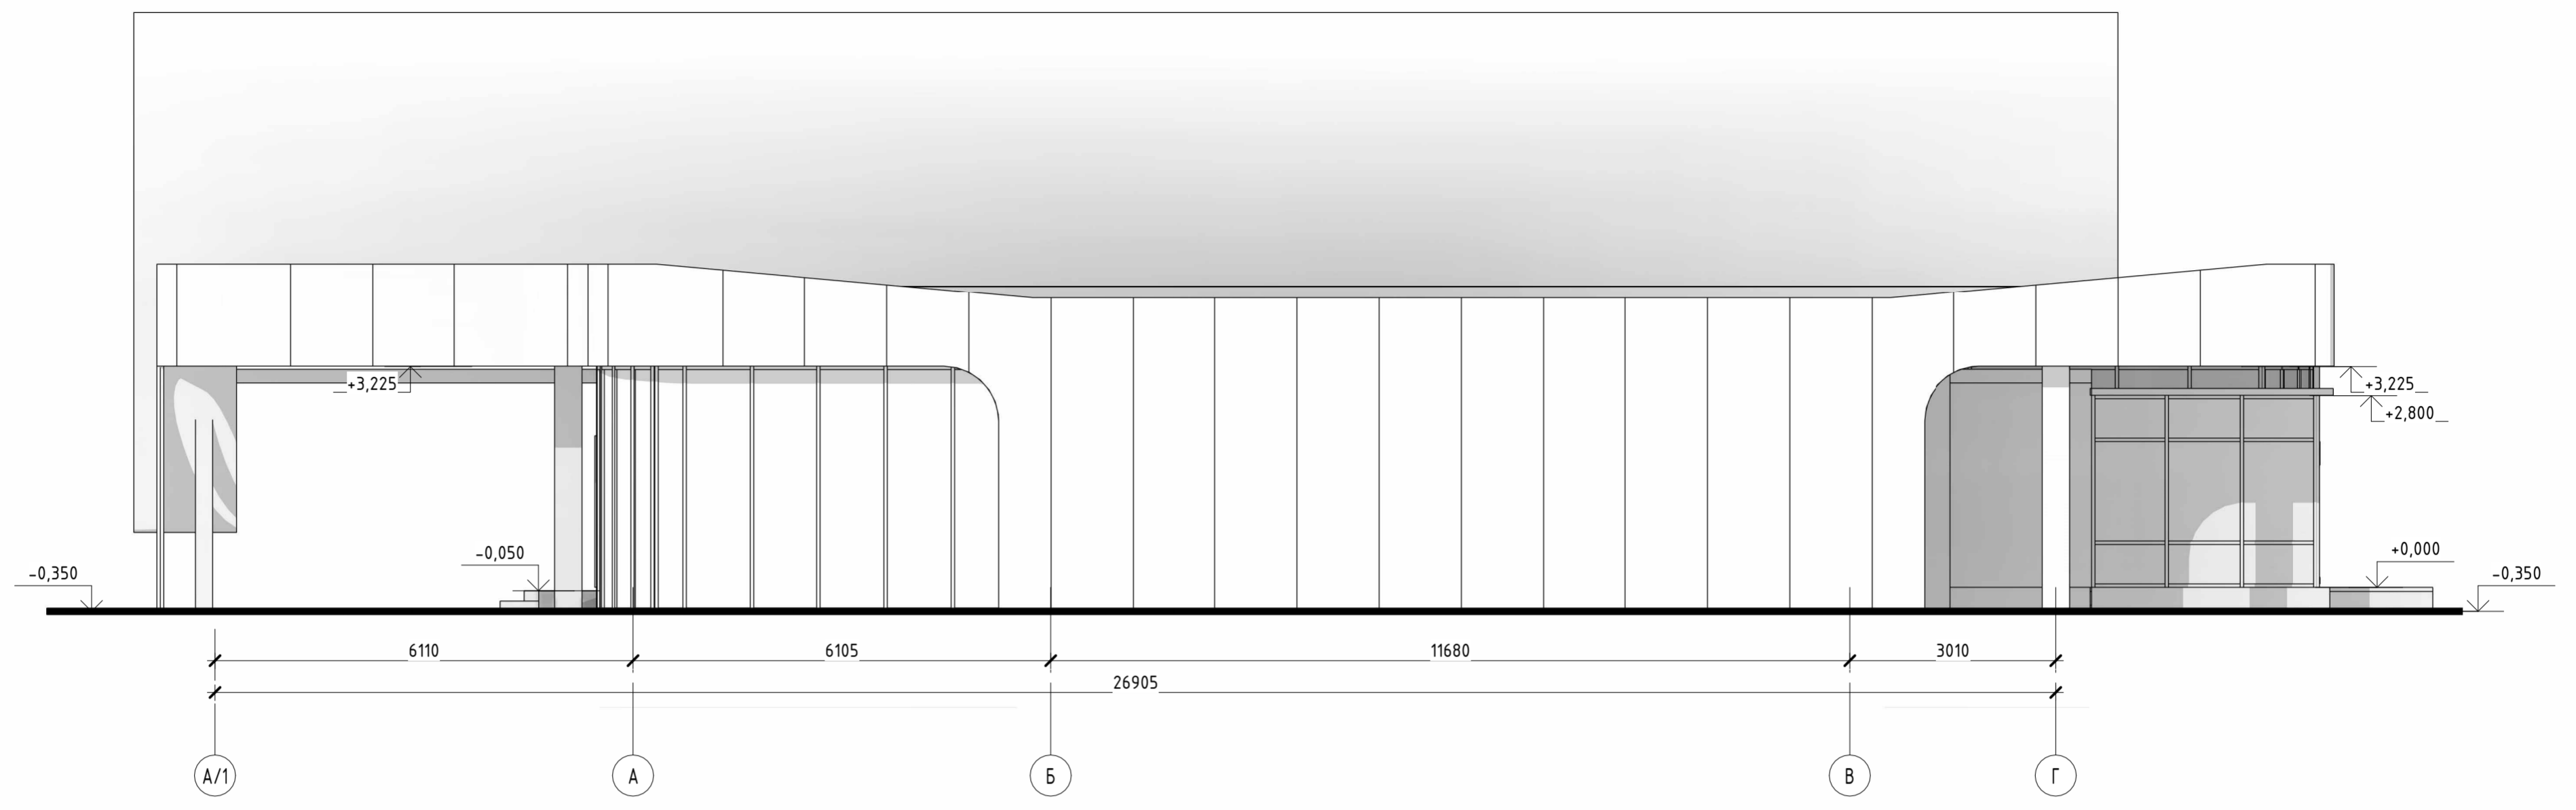

Фасад Г - А/1 - проект

1:75

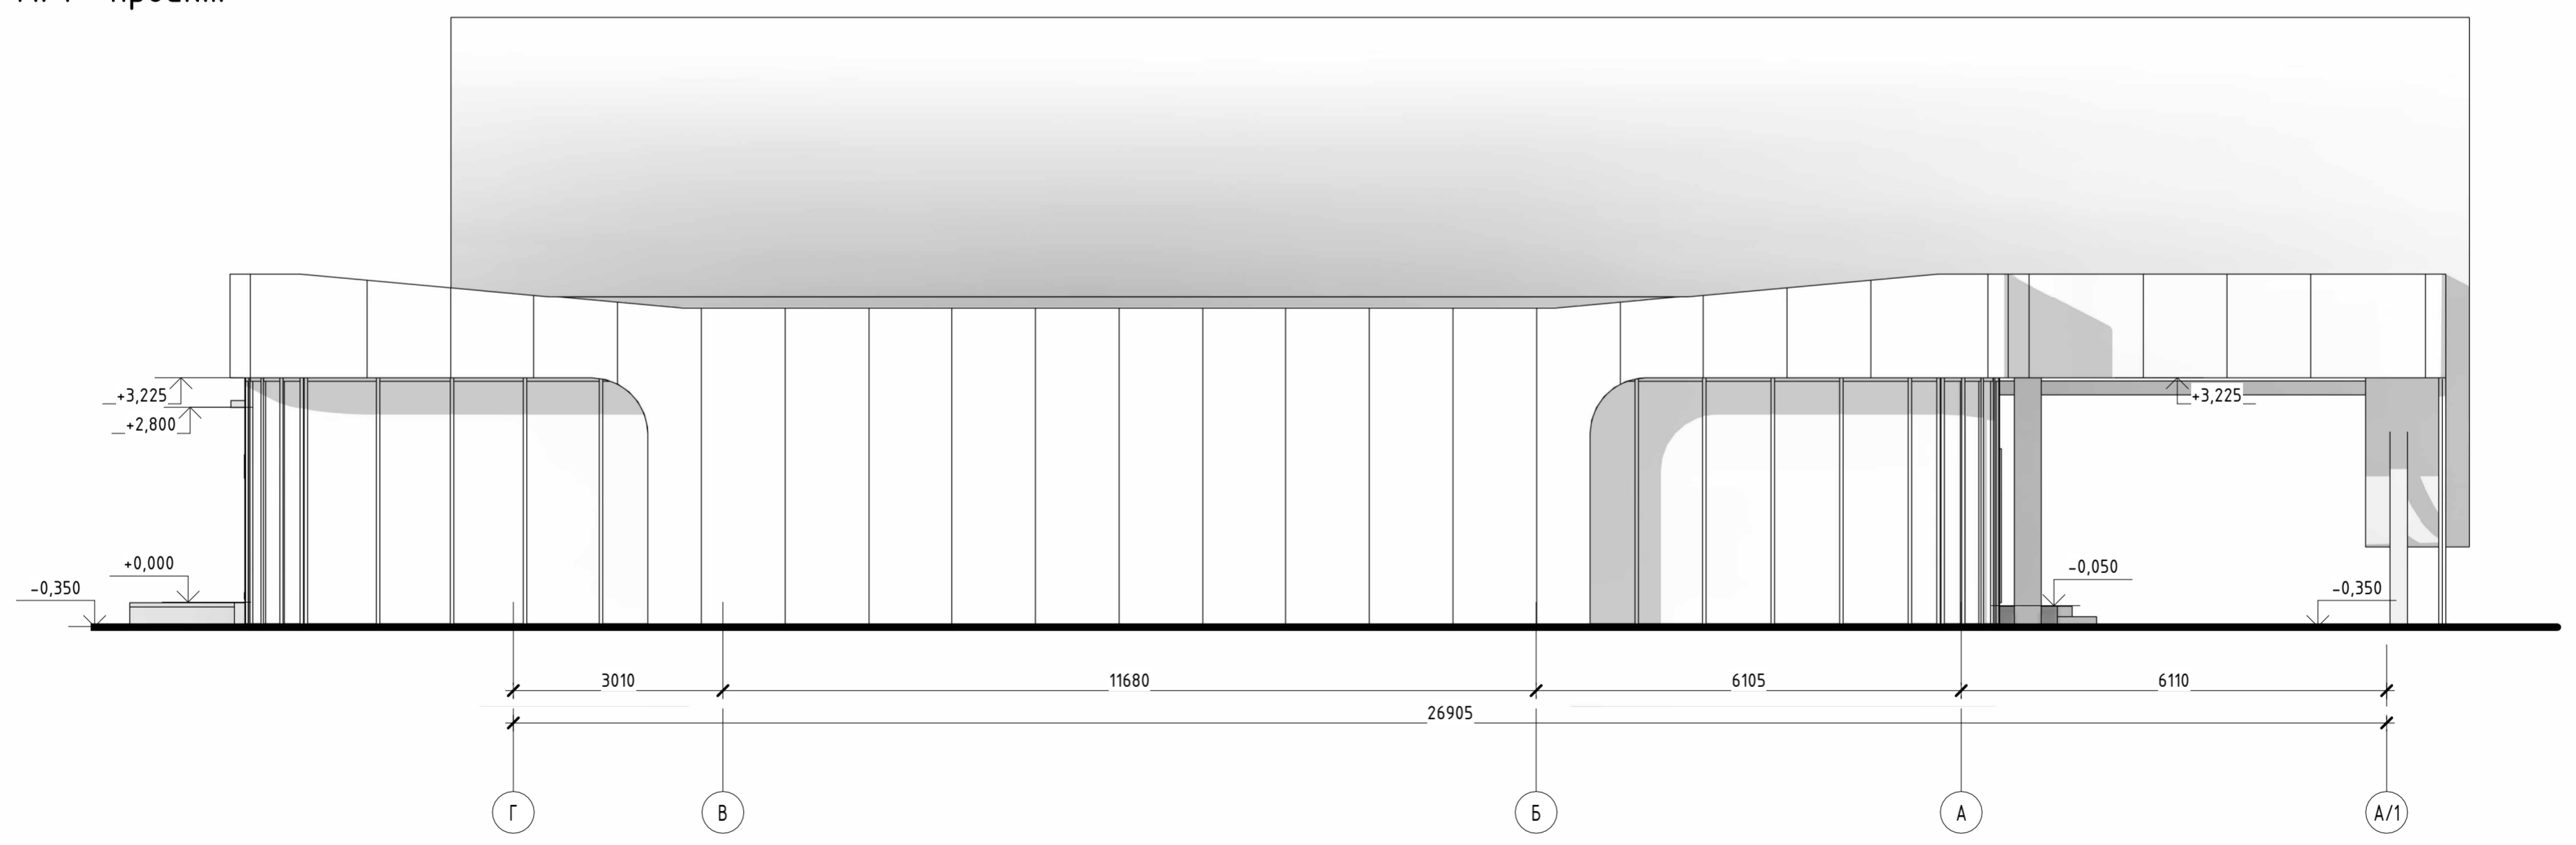

Создано	
Взам. инв. №	
Подл. и дата	
Инв. № подл.	

№ 12-21/054 - АР -					
МО, г.о. Домодедово, аэропорт Домодедово имени М.В. Ломоносова, 13/1					
Изм.	Кол.уч.	Лист	№ док.	Подпись	Дата
Центр деловой авиации				Стадия	Лист
				ЭП	19
Фасад А/1-Г, Фасад Г-А/1 - Проект				ООО АГ "Донжон"	

План с экспликацией помещений

Цоколя

1:75



Примечание:
1. Площади помещений не учитывают площади перегородок

Экспликация помещений Цоколя


№ пом	Наименование	Площадь, м ²
0.1	Холл	23,24 м ²
0.2	Коридор	25,51 м ²
0.3	Санузел мужской	11,64 м ²
0.4	Санузел женский	9,03 м ²
0.5	Склад концессионный	3,52 м ²
0.6	Склад концессионный	7,50 м ²
0.7	Склад концессионный	5,98 м ²
0.8	Кухня	44,32 м ²
0.9	Помещение	17,48 м ²
0.10	Комната отдыха ОПК	18,28 м ²
0.11	Комната отдыха DS	16,17 м ²
0.12	Помещение уборочного инвентаря	16,38 м ²
0.13	Комната отдыха	24,63 м ²
0.14	Душевая	8,25 м ²
0.16	Санузел	5,37 м ²
0.17	Коридор	13,58 м ²
0.18	Склад концессионный	14,15 м ²
0.19	Склад концессионный	11,67 м ²
0.20	ИТП №3	7,57 м ²
Общий итог: 23		284,27 м ²

№ 12-21/054 - AP -				
МО, г.о. Домодедово, аэропорт Домодедово имени М.В. Ломоносова, 13/1				
Изм.	Кол.уч	Лист	№ док.	Подпись
Центр деловой авиации			Стадия	Лист
			ЭП	20
План с экспликацией помещений Цоколя			ООО АГ "Донжон"	

План с экспликацией помещений 1

этажа

1 : 75

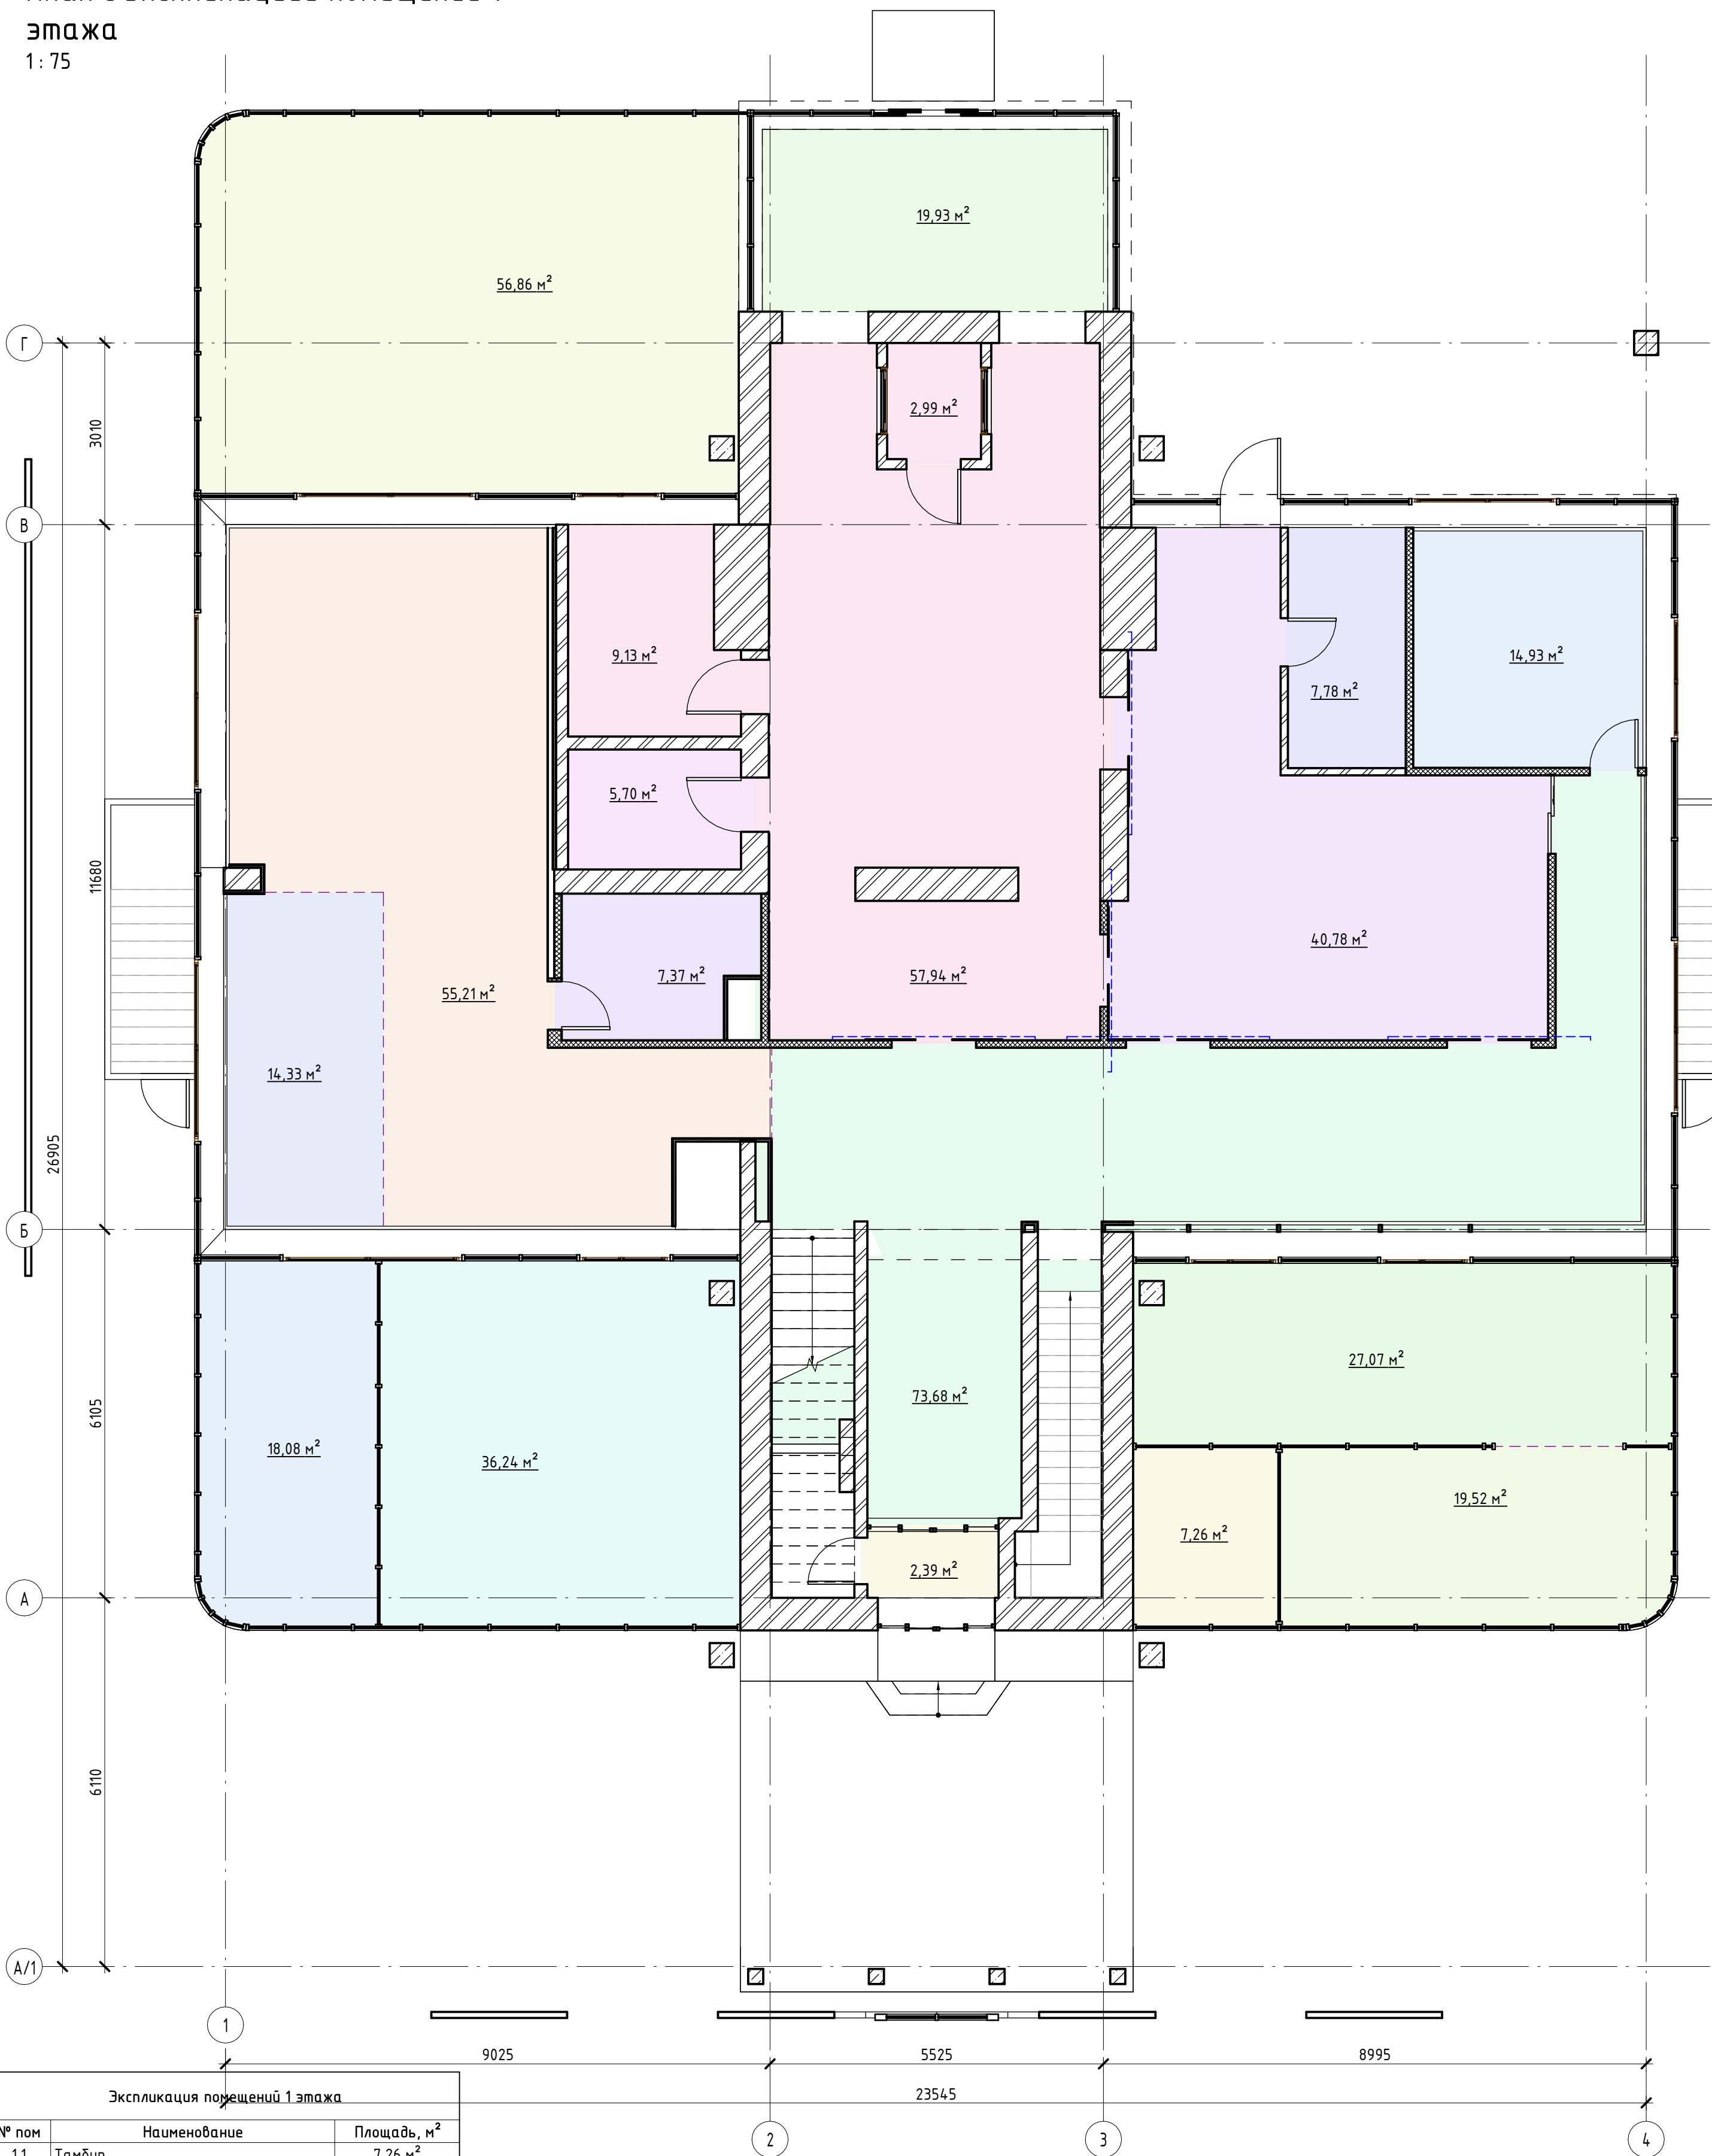

Экспликация помещений 1 этажа


№ пом	Наименование	Площадь, м ²
1.1	Тамбур	7,26 м ²
1.2	Входная группа	19,52 м ²
1.3	Ресепшен	27,07 м ²
1.4	Зона регистрации	73,68 м ²
1.5	Тамбур	2,39 м ²
1.6	Зона ожидания	36,24 м ²
1.7	Переговорная	18,08 м ²
1.8	Кофе-бар	14,33 м ²
1.9	Зона ожидания VIP	55,21 м ²
1.10	Диспетчерская ОПК, ФТС, ПС	7,37 м ²
1.11	КЛД_ФТС	5,70 м ²
1.12	ФТС	9,13 м ²
1.13	ФТС	57,94 м ²
1.14	Предполетный досмотр (Прилет ВВЛ)	40,78 м ²
1.15	КЛД_САБ	7,78 м ²
1.16	Переговорная	14,93 м ²
1.17	Зона ожидания (Прилет)	56,86 м ²
1.18	Зона получения багажа (прилет МВЛ)	19,93 м ²
1.19	ОПК	2,99 м ²
Общий итог: 19		477,22 м ²

№ 12-21/054 - АР -					
МО, г.о. Домодедово, аэропорт Домодедово имени М.В. Ломоносова, 13/1					
Изм.	Кол.уч	Лист	№ док.	Подпись	Дата
ГАП	Бедов А.А.				
ГИП	Тодышев И.В.				
Архитектор	Шелопов А.А.				
Центр деловой авиации				ЭП	21
План с экспликацией помещений 1 этажа				ООО АГ "Донжон"	

План с экспликацией помещений 2 этажа

этажа

1:75

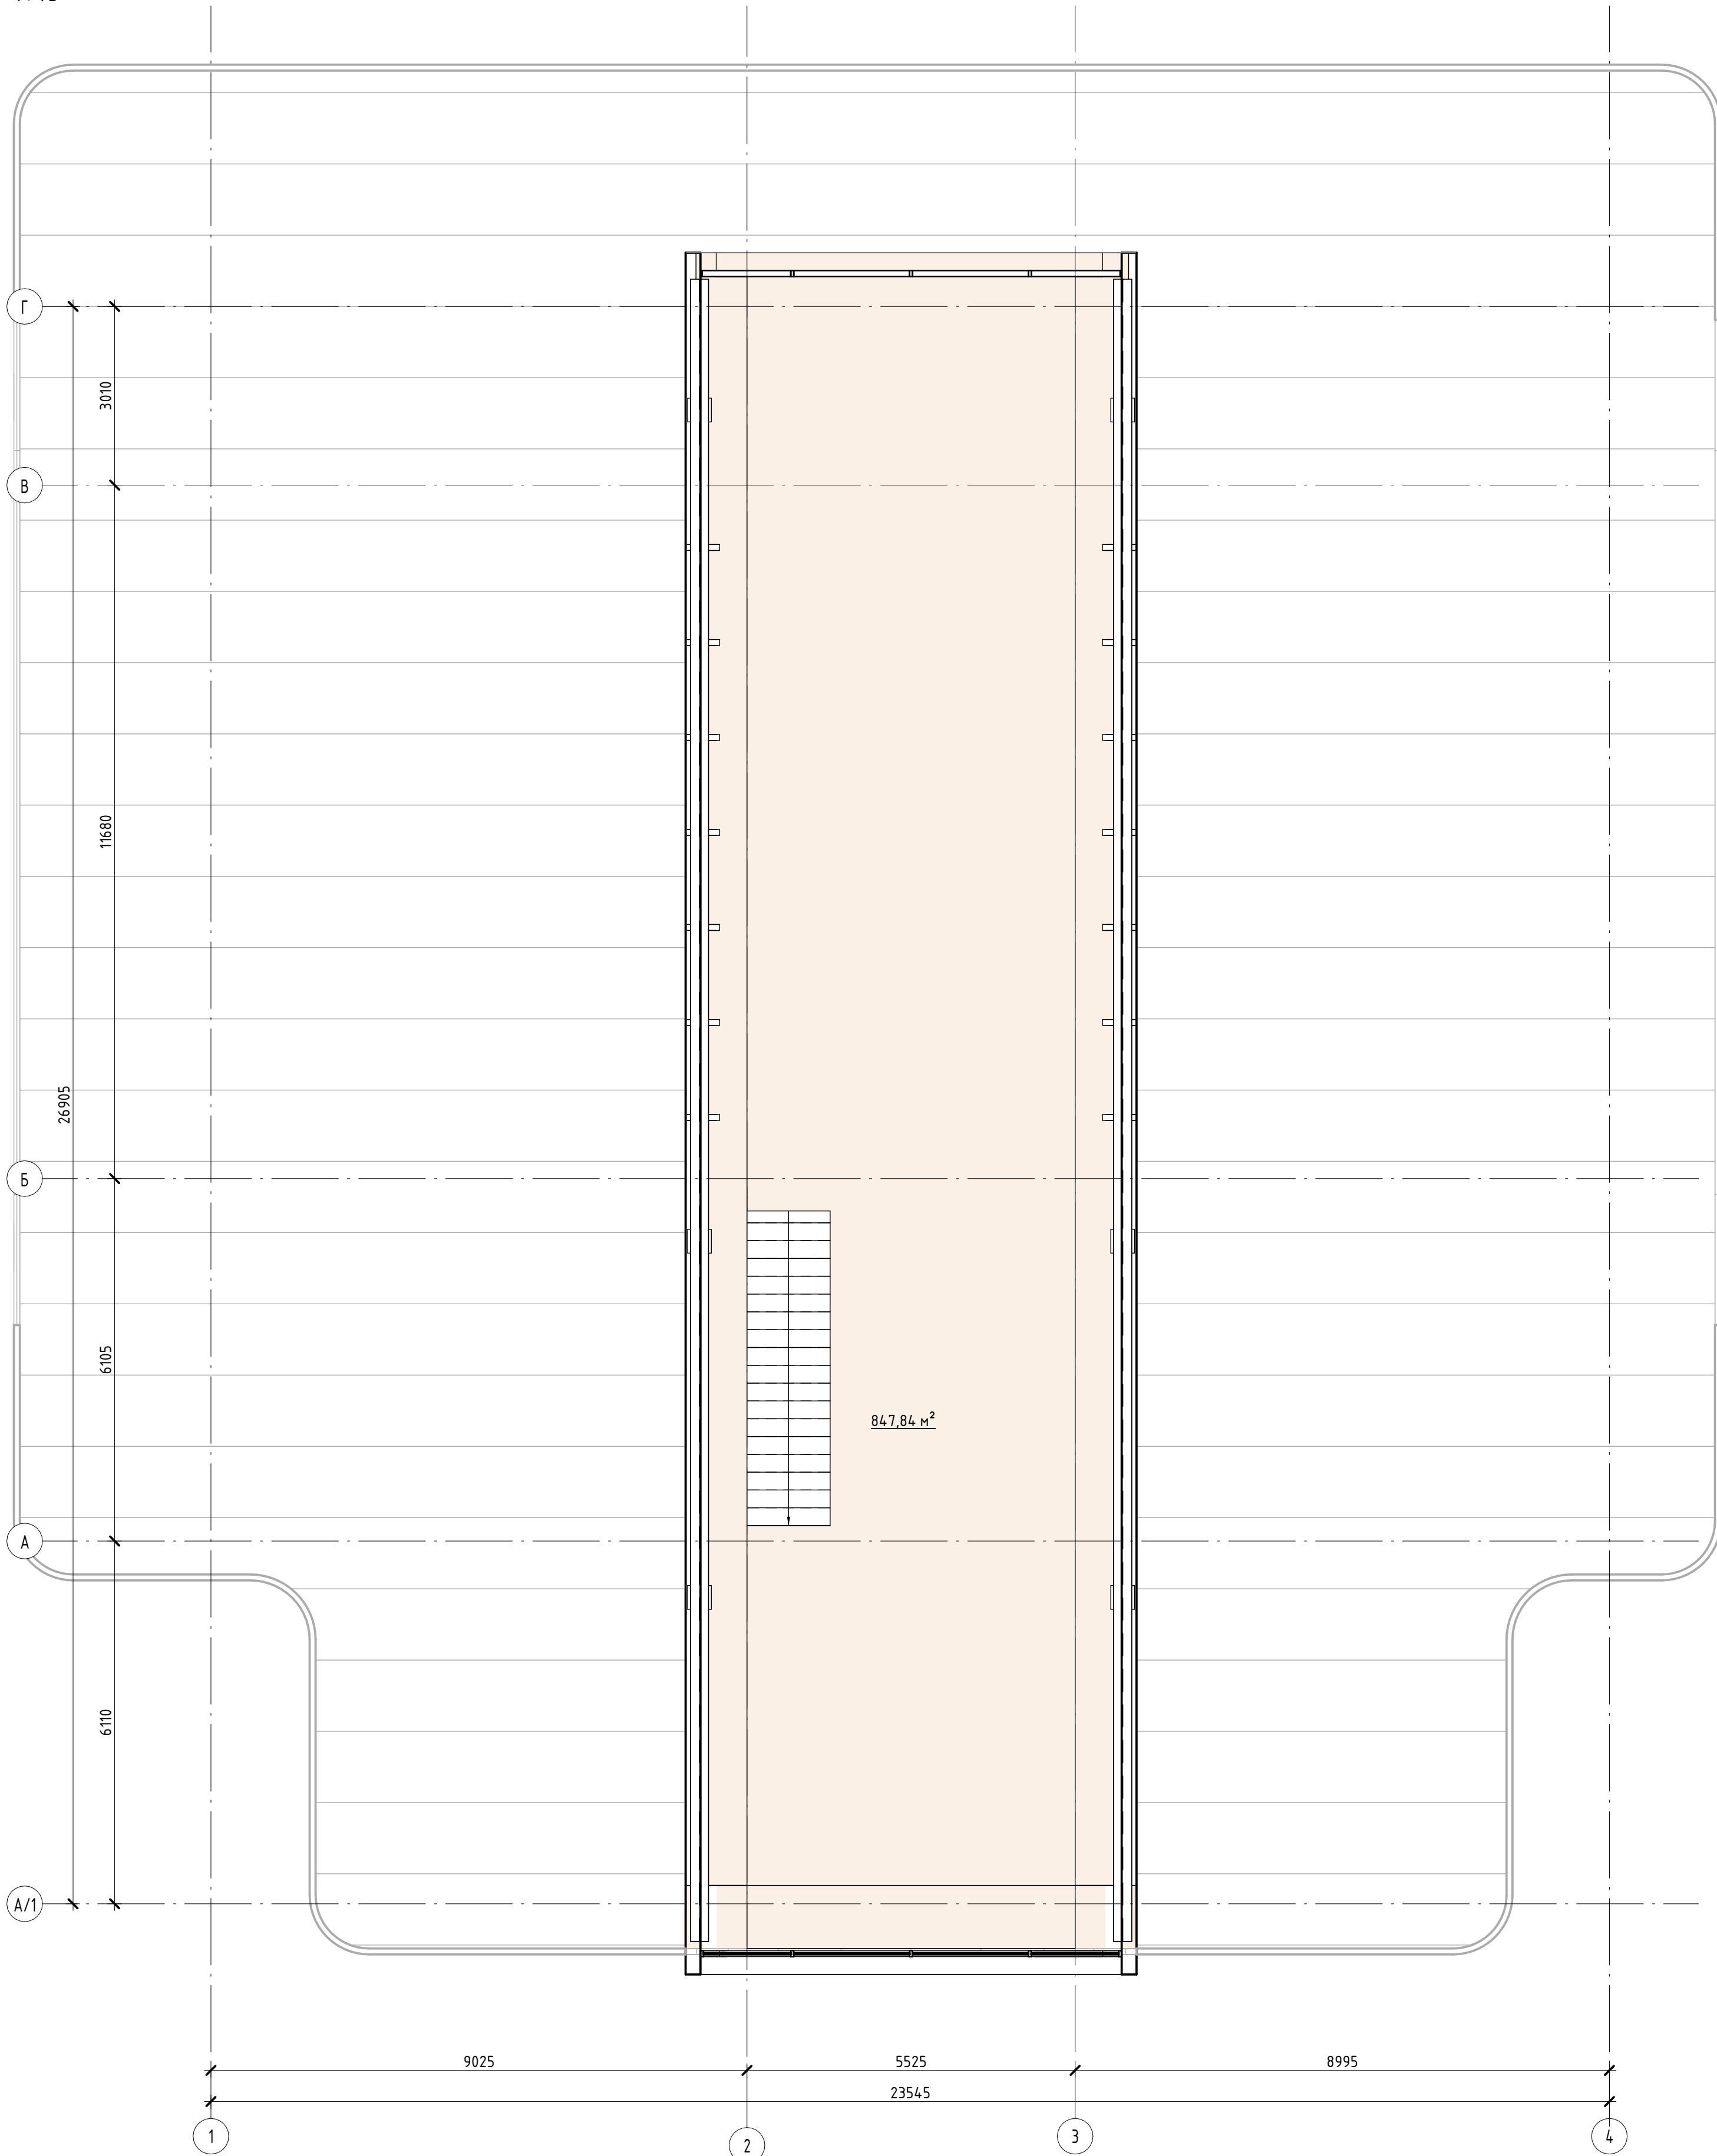

Создано	
Изм.	
Проверено	
Утверждено	


Взам. инв. №	
Инв. № подл.	

Подл. и дата	
Инв. № подл.	

Экспликация помещений 2 этажа		
№ пом	Наименование	Площадь, м²
1	Зона ожидания VIP	847,84 м²
Общий итог: 1		847,84 м²

№ 12-21/054 - AP -					
МО, г.о. Домодедово, аэропорт Домодедово имени М.В. Ломоносова, 13/1					
Изм.	Кол.уч	Лист	№ док.	Подпись	Дата
Центр деловой авиации				ЭП	22
ГАП	Бедов А.А.				
ГИП	Тодышев И.В.				
Архитектор	Шелепов А.А.				
План с экспликацией помещений 2 этажа				ООО АГ "Донжон"	

План кровли
1:75

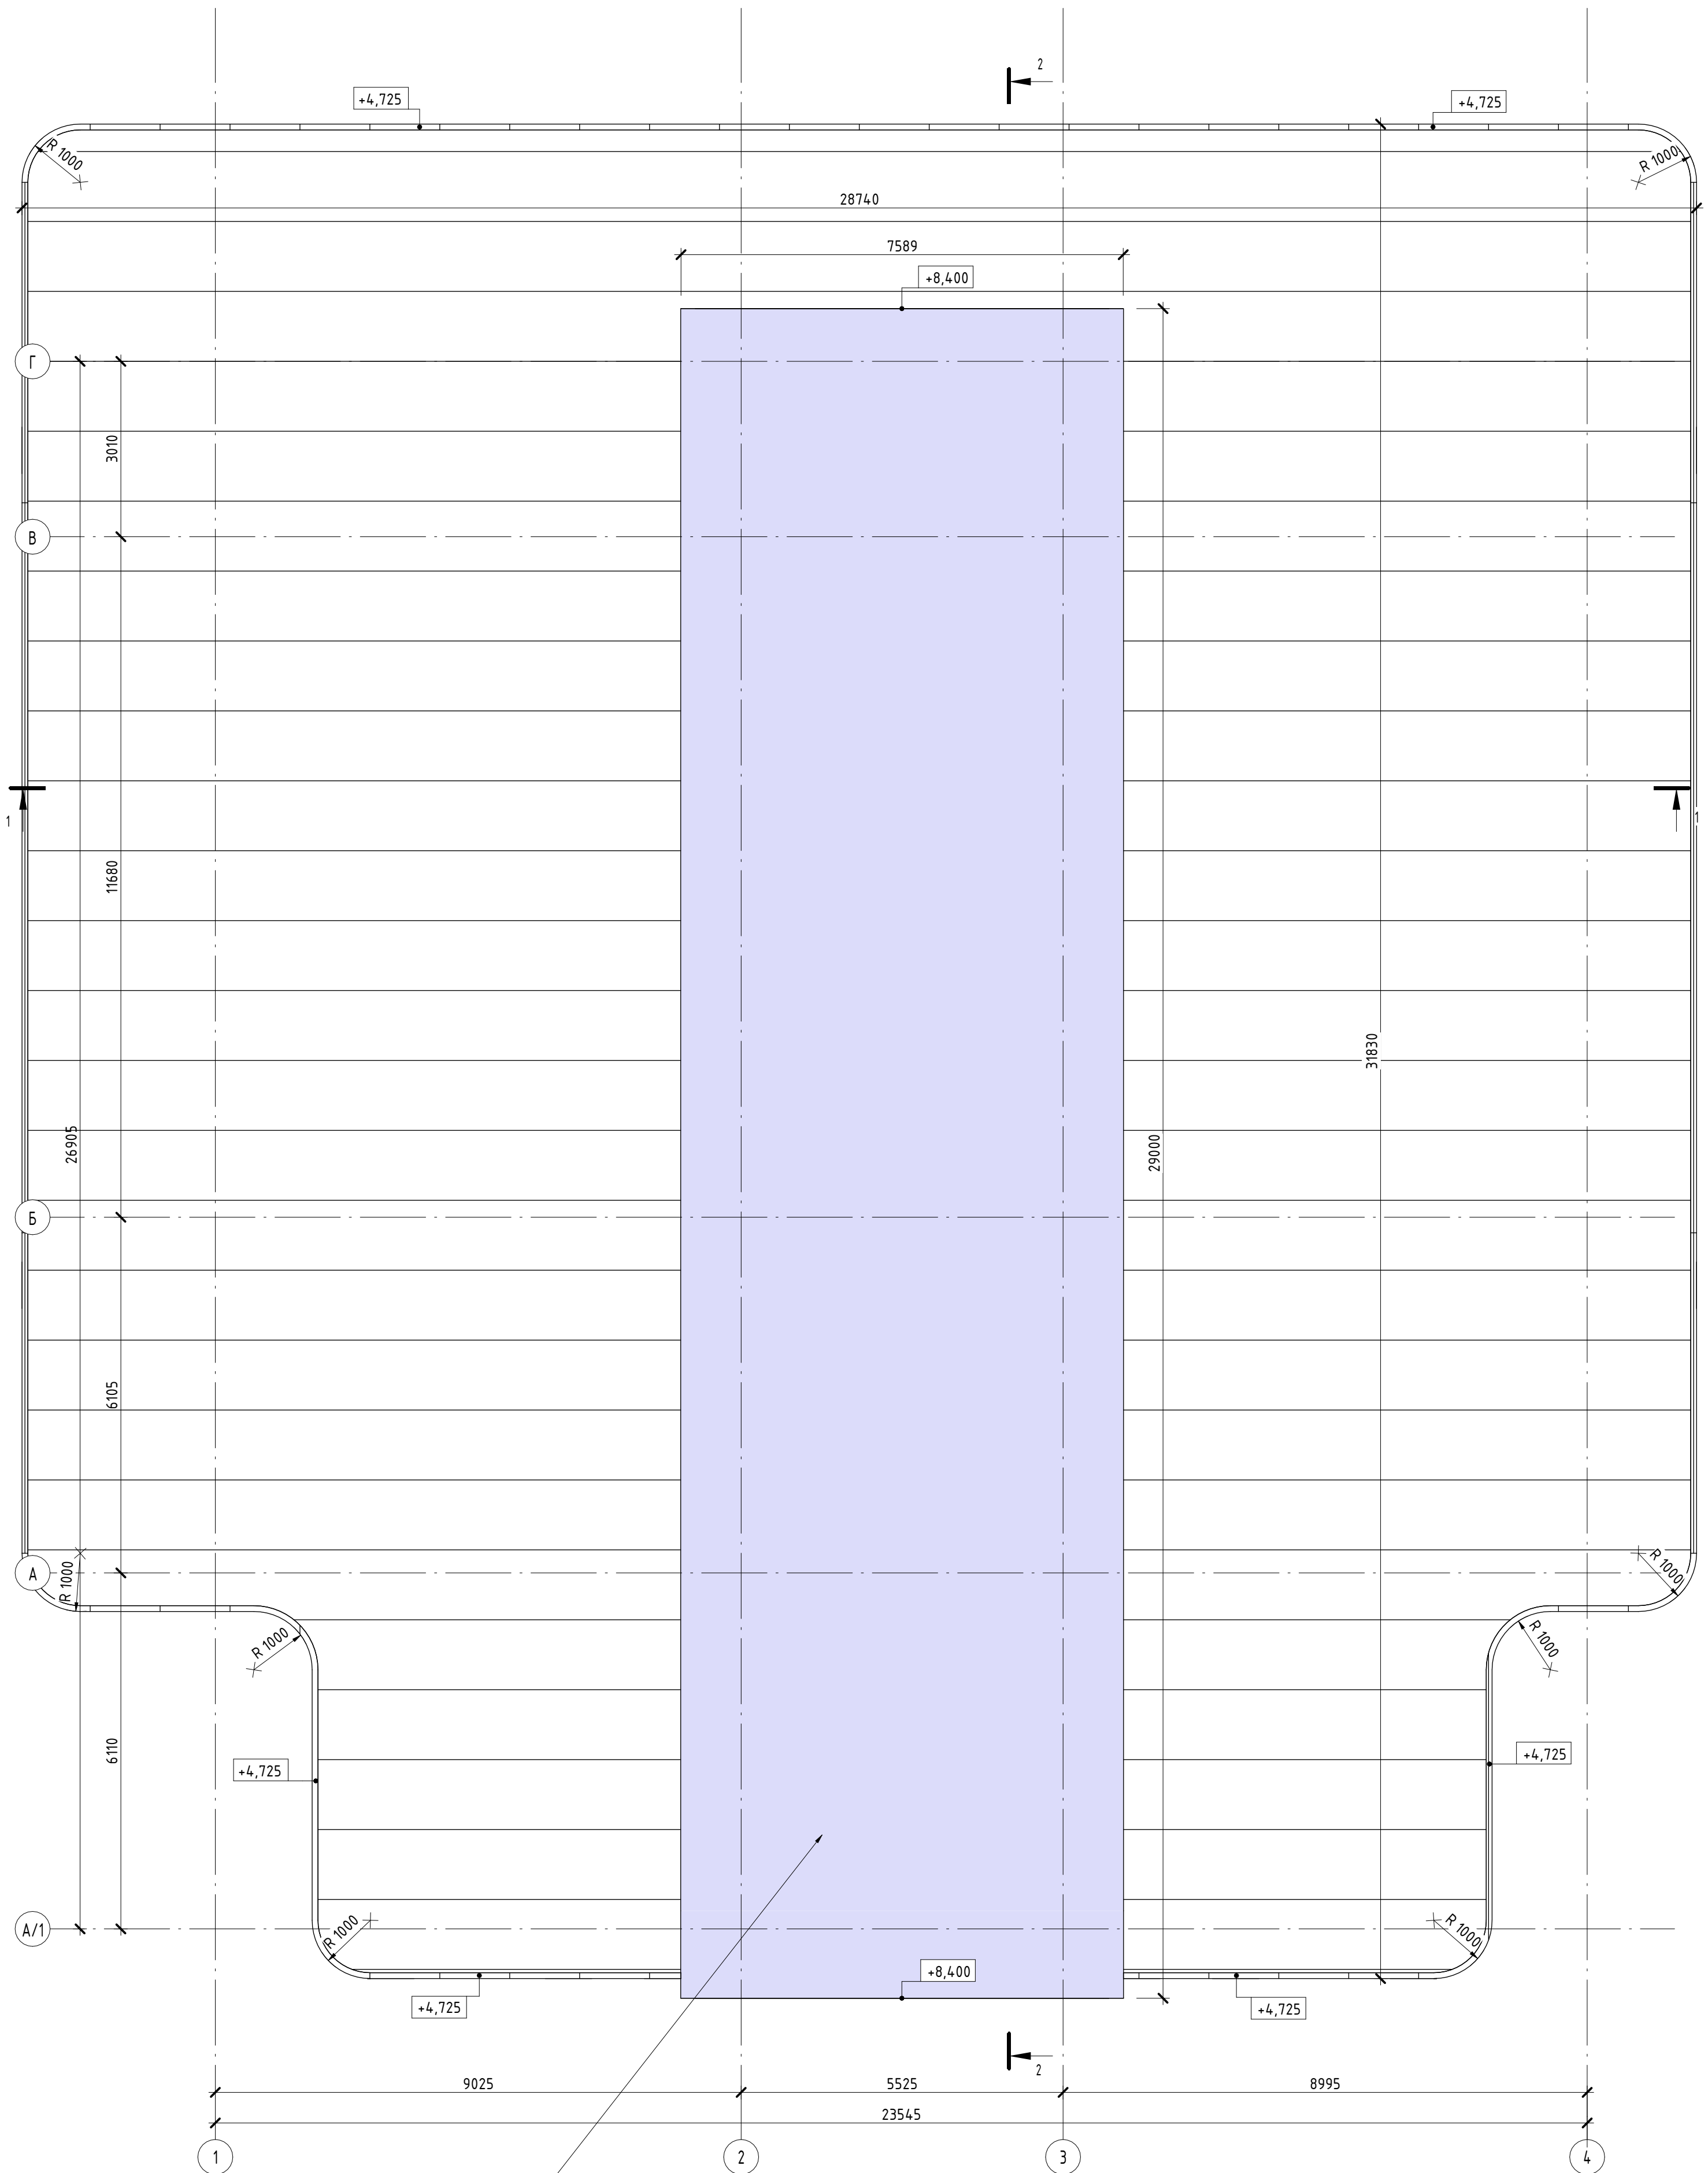

Объем и тип материалов на цилиндрическую конструкцию выдается производителем


Создано	
Проверено	
Инв. № подл.	
Взам. инв. №	
Подл. и дата	

Спецификация крыш	
Тип	Площадь
Кровля	644,88 м ²
Общий итог	644,88 м ²

№ 12-21/054 - AP -					
МО, г.о. Домодедово, аэропорт Домодедово имени М.В. Ломоносова, 13/1					
Изм.	Кол.уч	Лист	№ док.	Подпись	Дата
Центр деловой авиации				ЭП	Лист 23
План кровли				ООО АГ "Донжон"	

Разрез-схема - 1

1 : 100

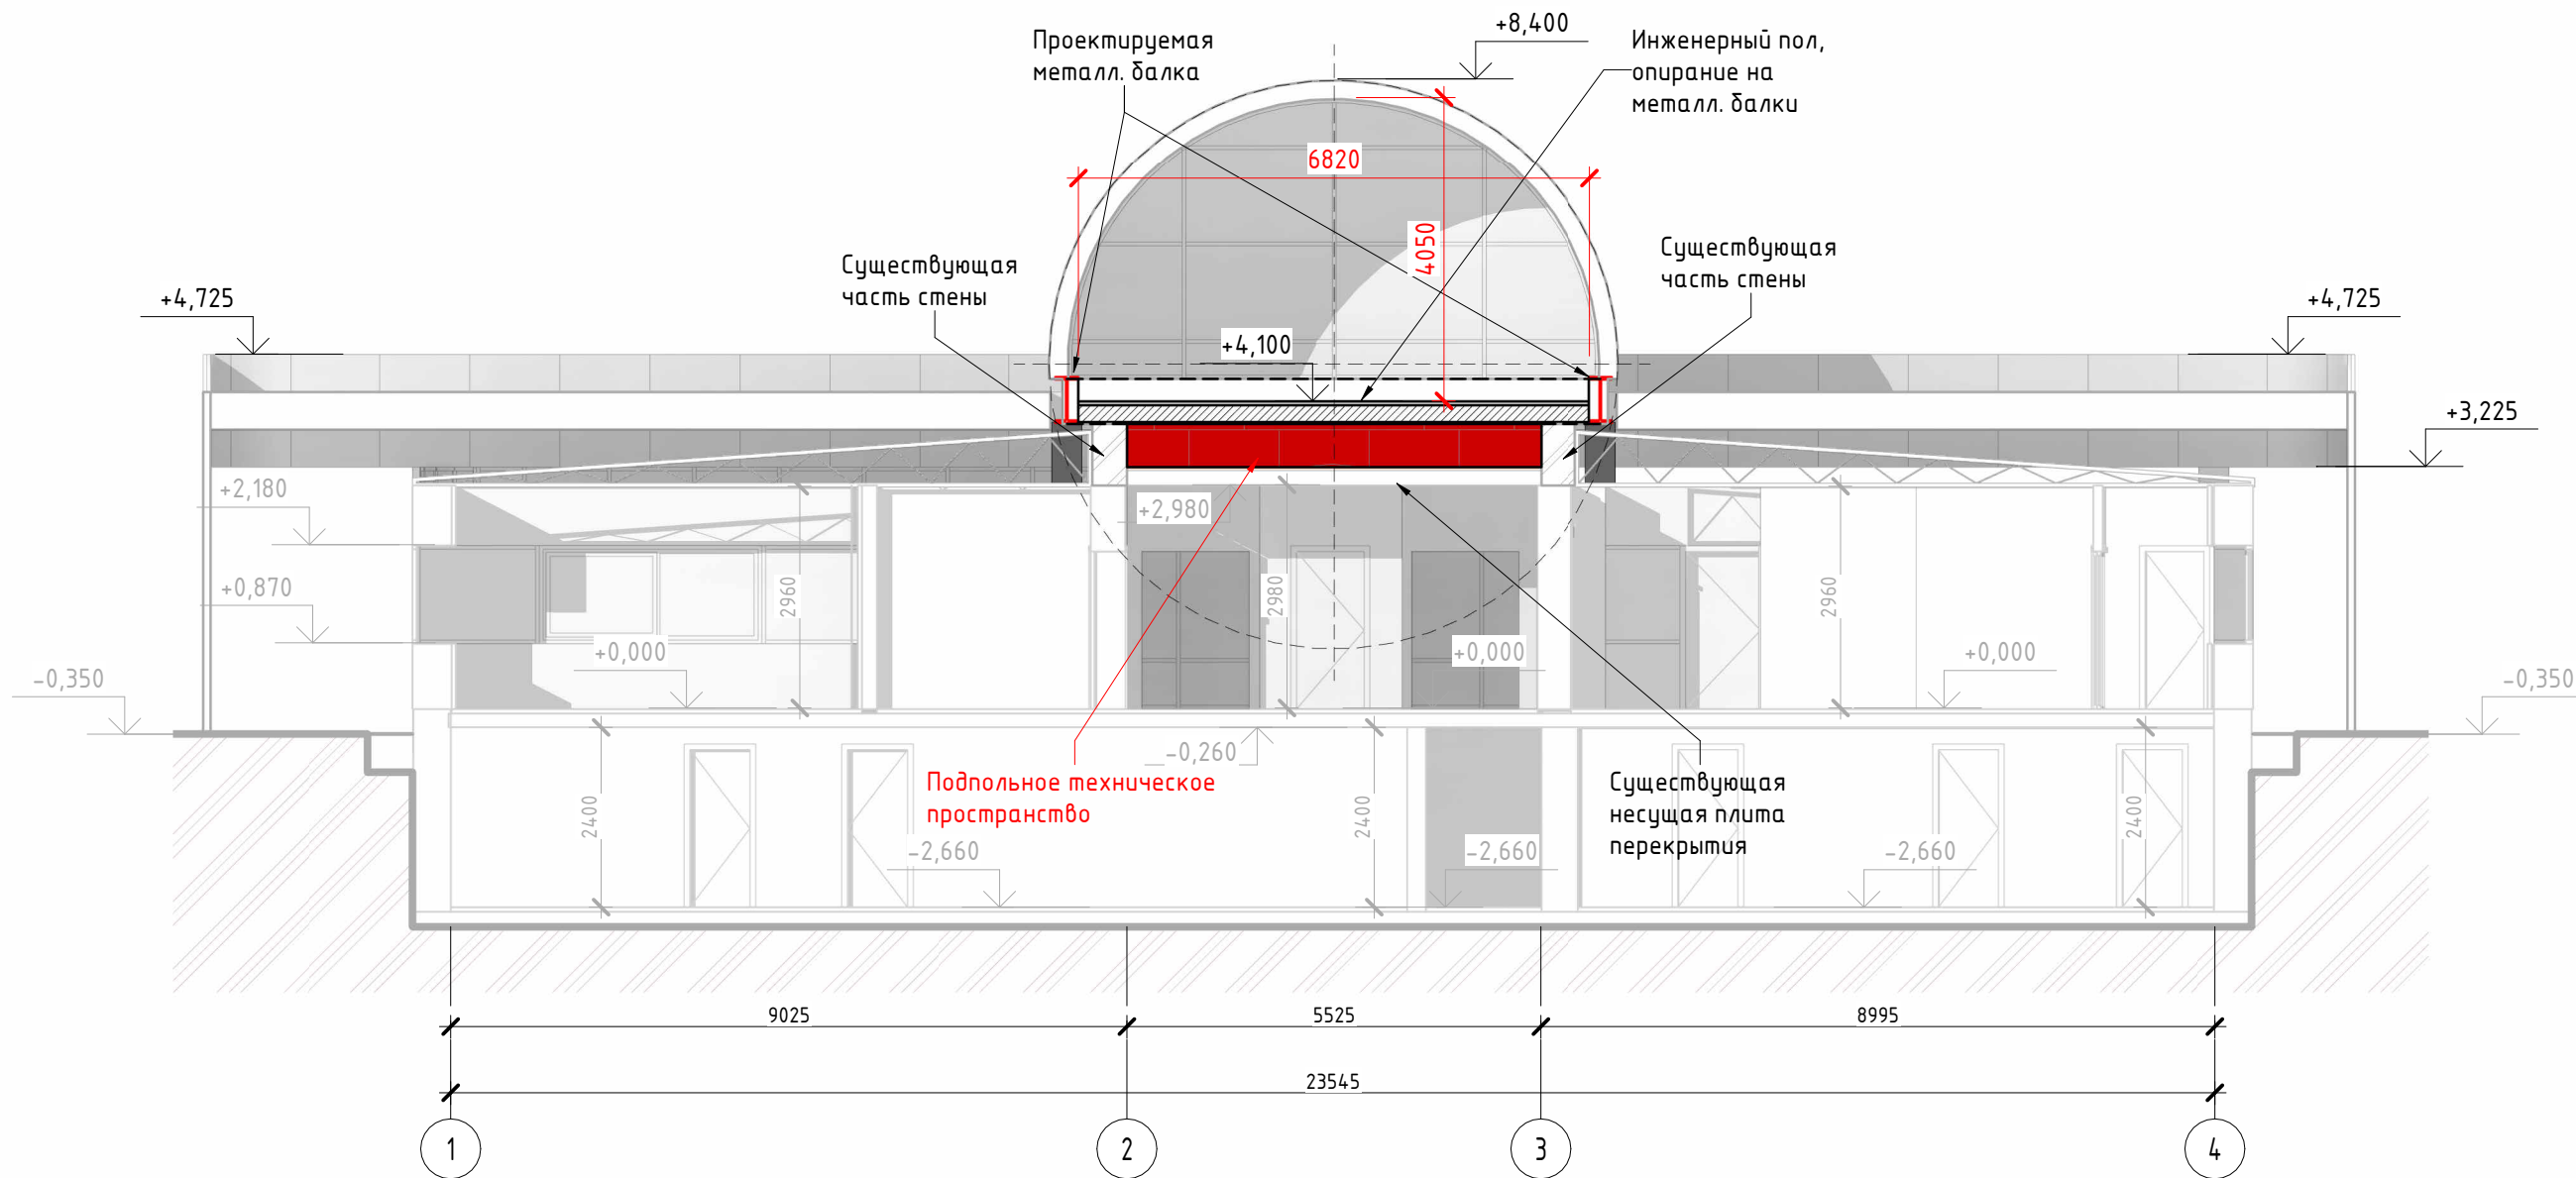

Согласовано

Взам. инв. №


Подл. и дата

Инв. № подл.

						№ 12-21/054 - АР -			
						МО, г.о.Домодедово, аэропорт Домодедово имени М.В. Ломоносова, 13/1			
Изм.	Кол.уч	Лист	№ док.	Подпись	Дата	Центр деловой авиации	Стадия	Лист	Листов
							ЭП	24	
ГАП		Бедов А.А.					Разрез-схема - 1	ООО АГ "Донжон"	
ГИП		Тодышев И.В.							
Архитектор		Шелепов А.А.							

Разрез-схема - 2

1 : 100

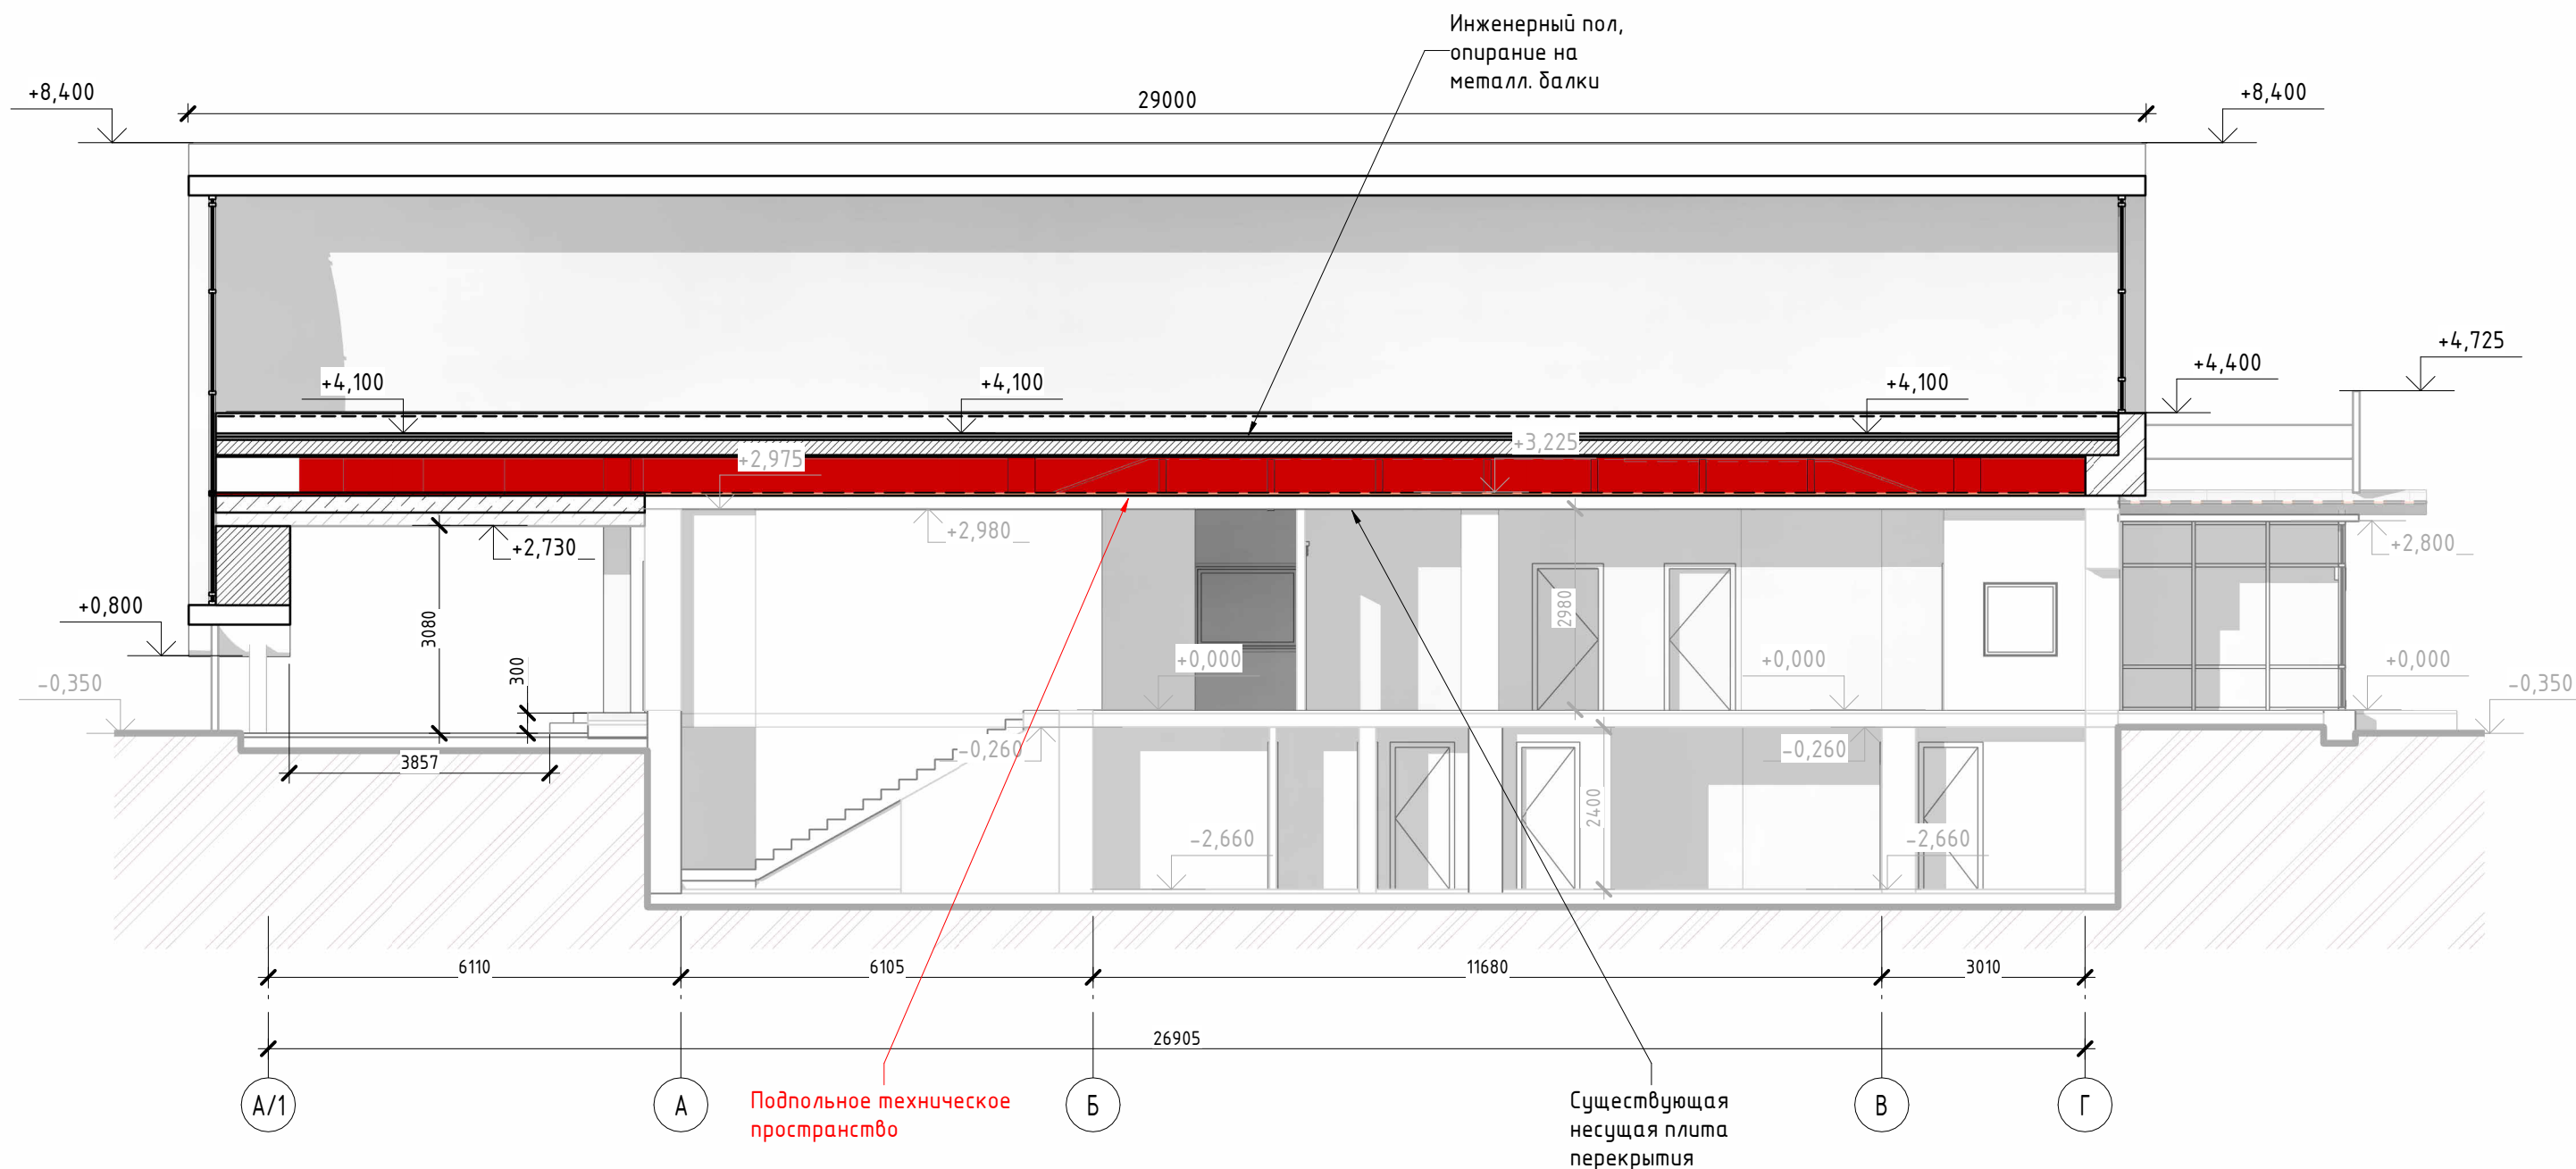

Согласовано


Взам. инв. №

Подп. и дата

Инв. № подл.

						№ 12-21/054 - АР -			
						МО, г.о.Домодедово, аэропорт Домодедово имени М.В. Ломоносова, 13/1			
Изм.	Кол.уч	Лист	№ док.	Подпись	Дата	Центр деловой авиации	Стадия	Лист	Листов
							ЭП	25	
ГАП		Бедов А.А.				Разрез-схема - 2	ООО АГ "Донжон"		
ГИП		Тодышев И.В.							
Архитектор		Шелепов А.А.							

3D Конструкция

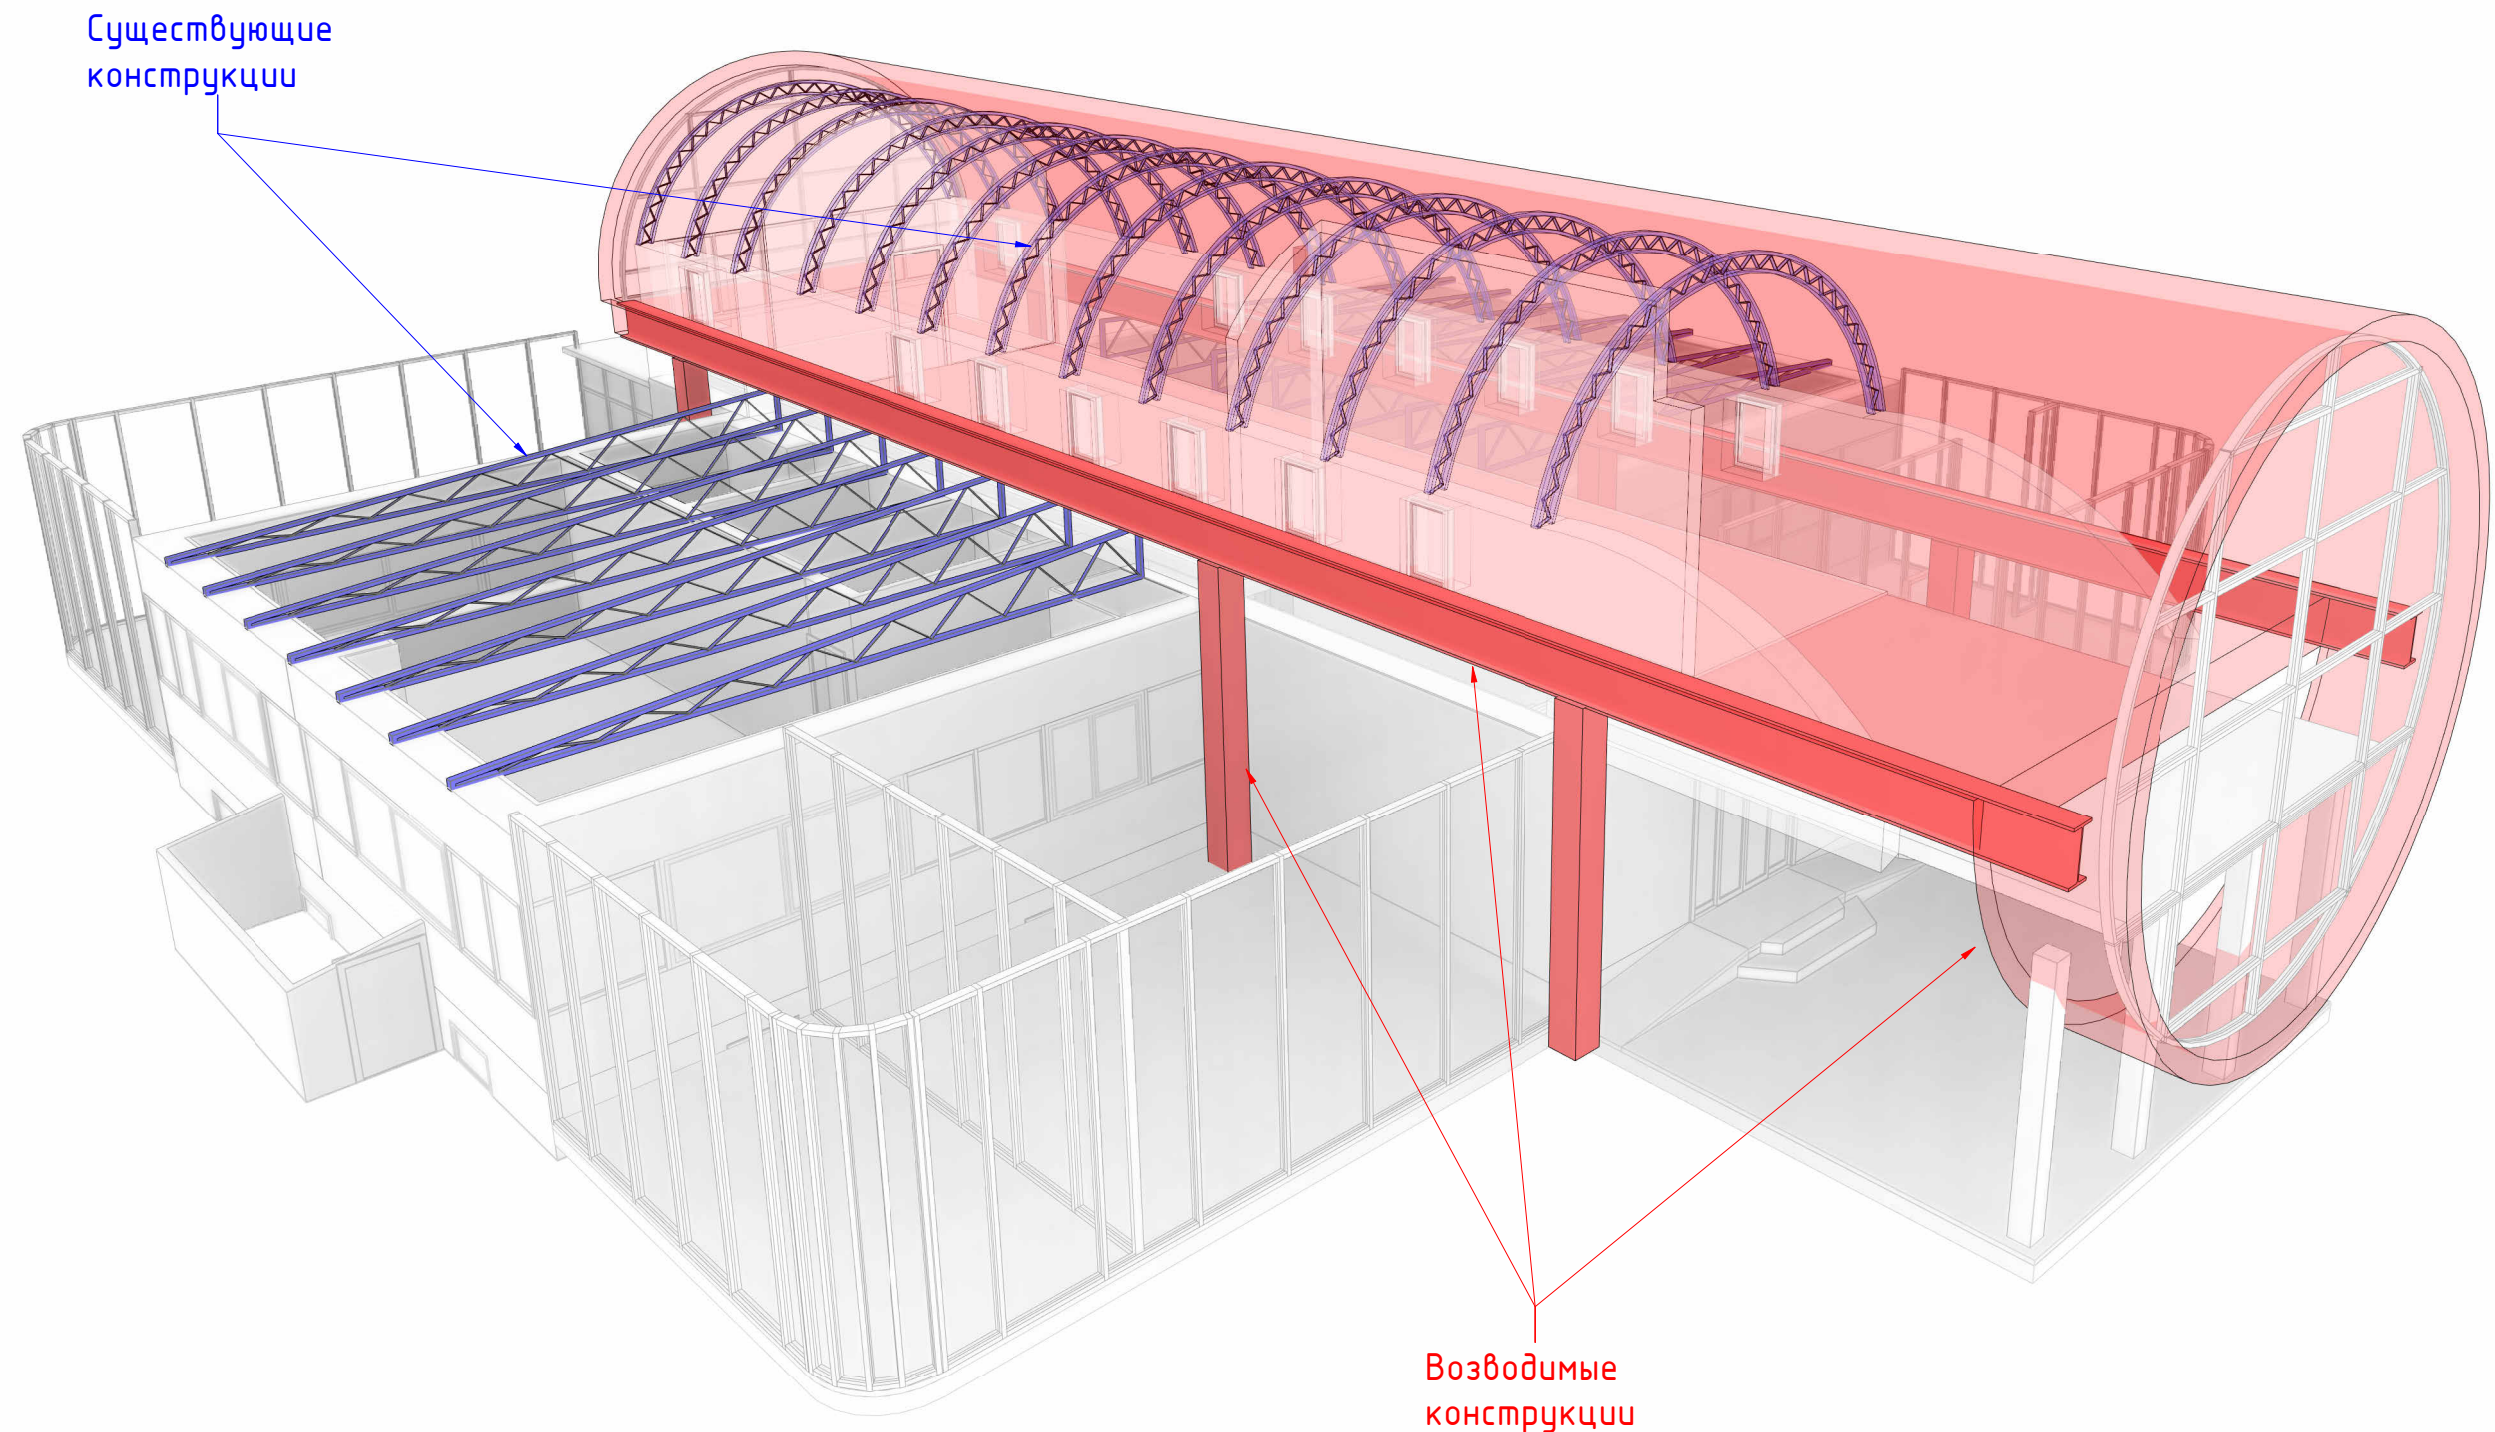


Согласовано


Инв. № подл.	Полн. и дата	Взам. инв. №

						№ 12-21/054 - АР -			
						МО, г.о.Домодедово, аэропорт Домодедово имени М.В. Ломоносова, 13/1			
Изм.	Кол.уч	Лист	№ док.	Подпись	Дата	Центр деловой авиации	Стадия	Лист	Листов
							ЭП	26	
ГАП	Бедов А.А.					3D Конструкция	ООО АГ "Донжон"		
ГИП	Тодышев И.В.								
Архитектор	Шелепов А.А.								


Вид - 1

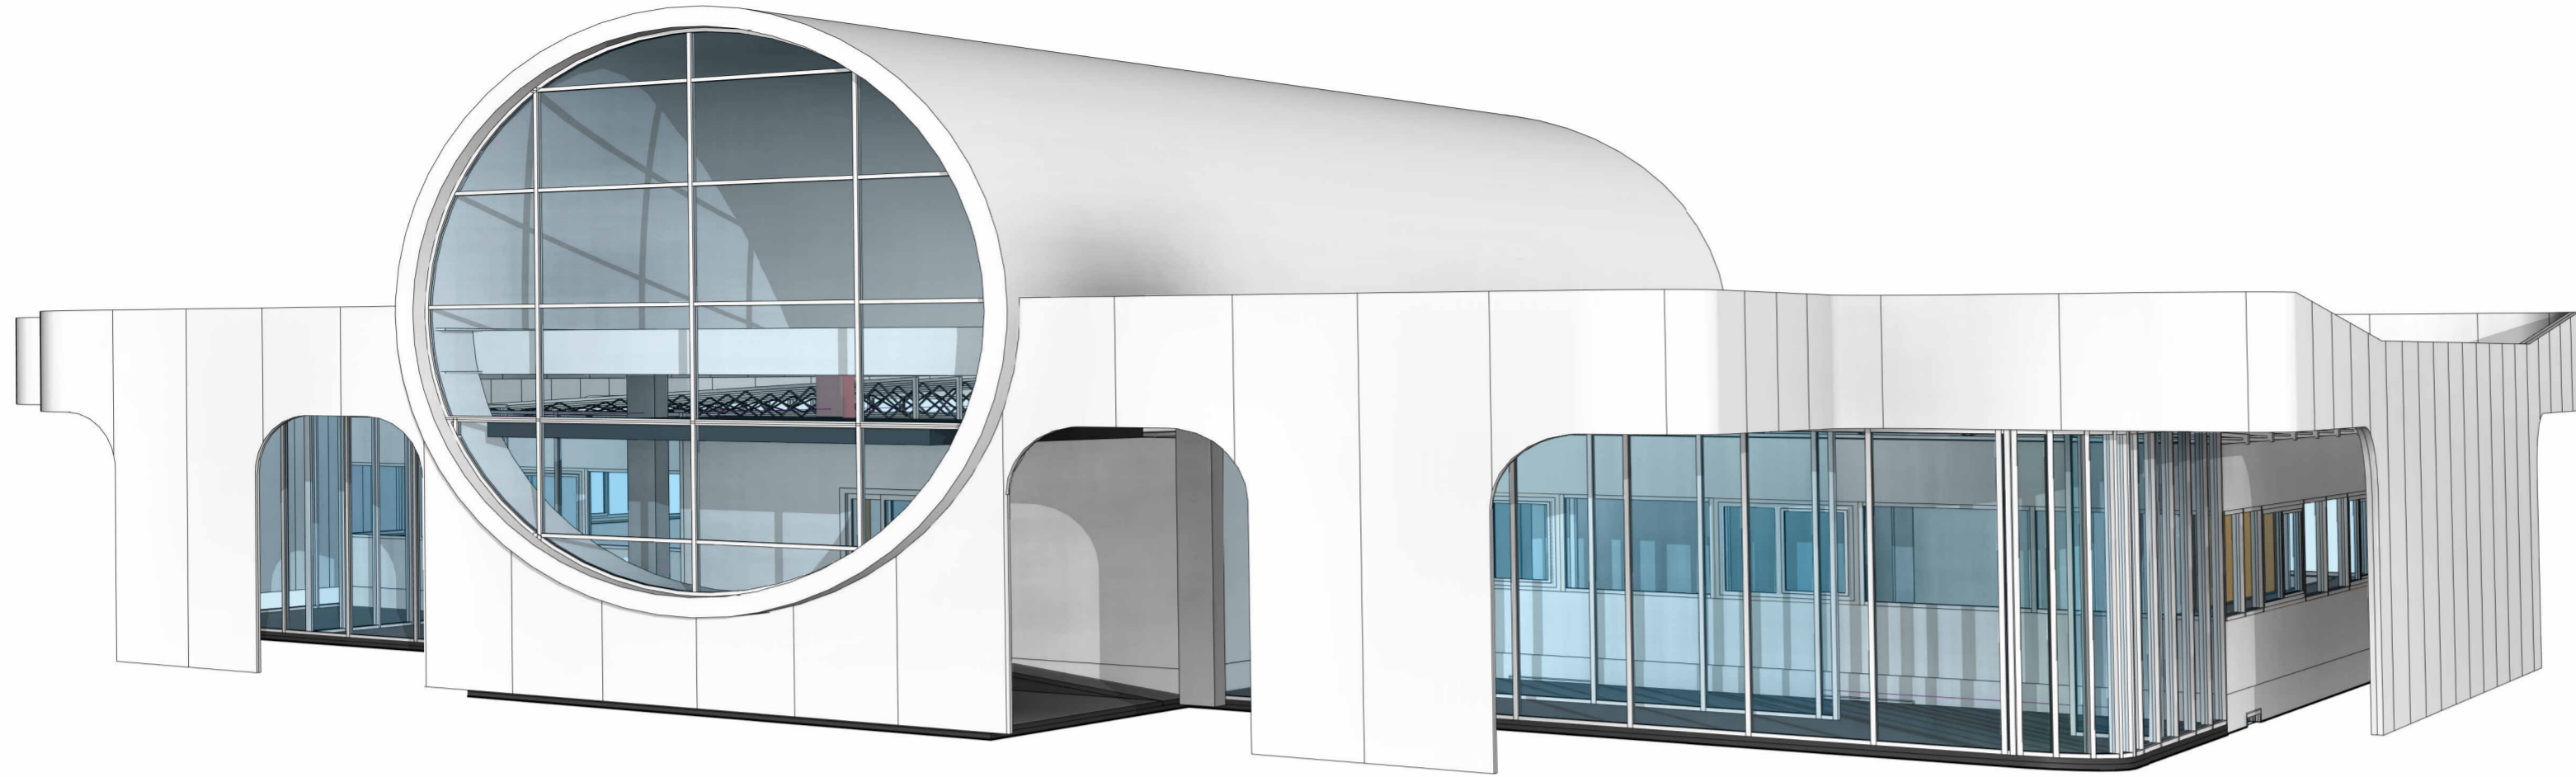

Вид - 2

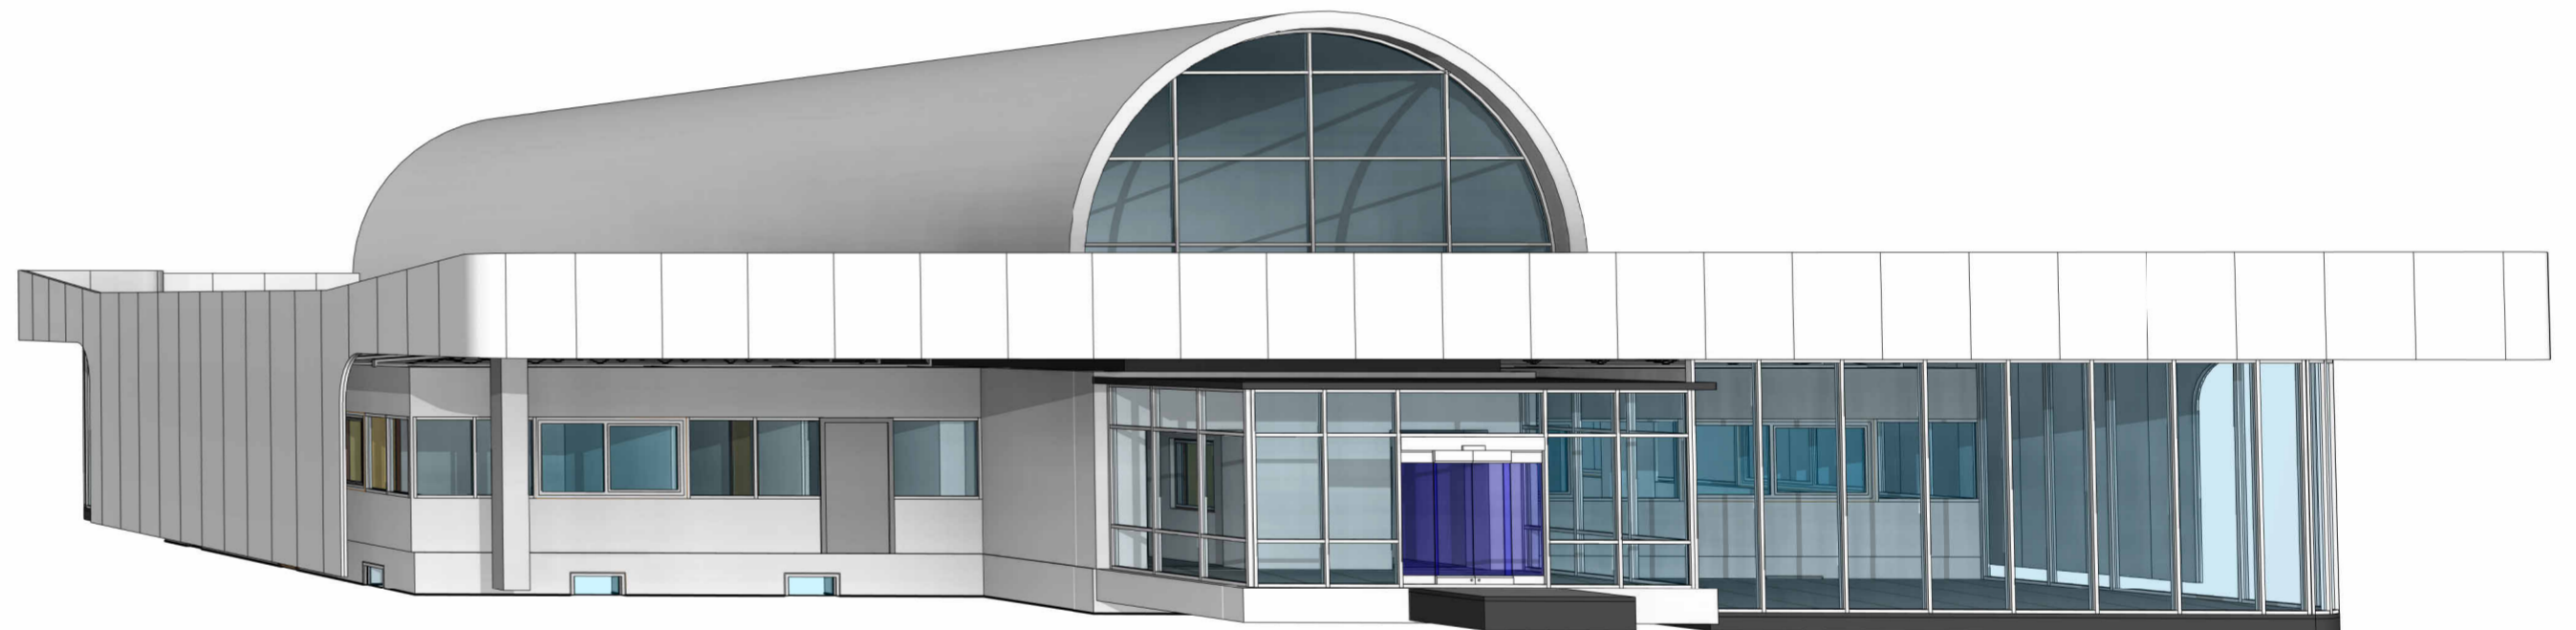

Вид - 3

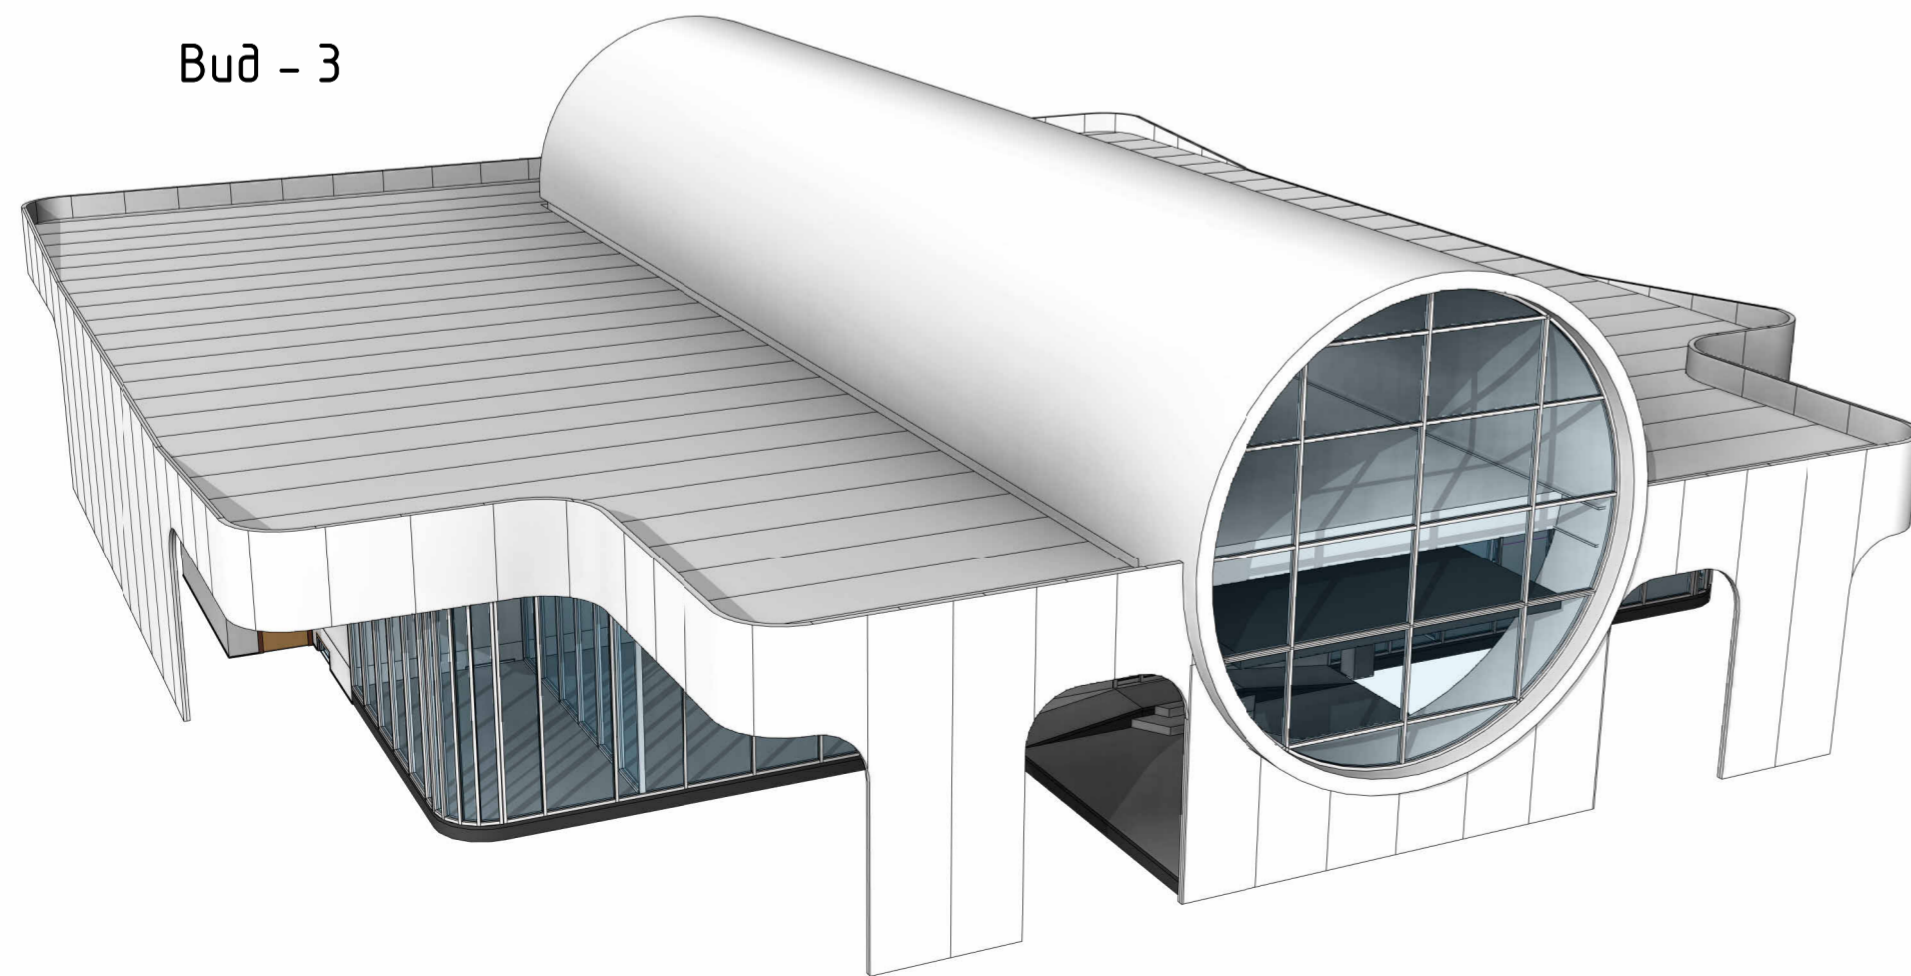

Согласовано	
Взам. инв. №	
Подл. и дата	
Инв. № подл.	

						№ 12-21/054 - АР -			
						МО, г.о. Домодедово, аэропорт Домодедово имени М.В. Ломоносова, 13/1			
Изм.	Кол.уч.	Лист	№ док.	Подпись	Дата	Центр деловой авиации	Стадия	Лист	Листов
							ЭП	27	
ГАП		Бедов А.А.				3D Перспектива	ООО АГ "Донжон"		
ГИП		Тодышев И.В.							
Архитектор		Шелепов А.А.							