


Схема планировочной организации земельного участка, проезды и площадки.


Комплекс административных зданий

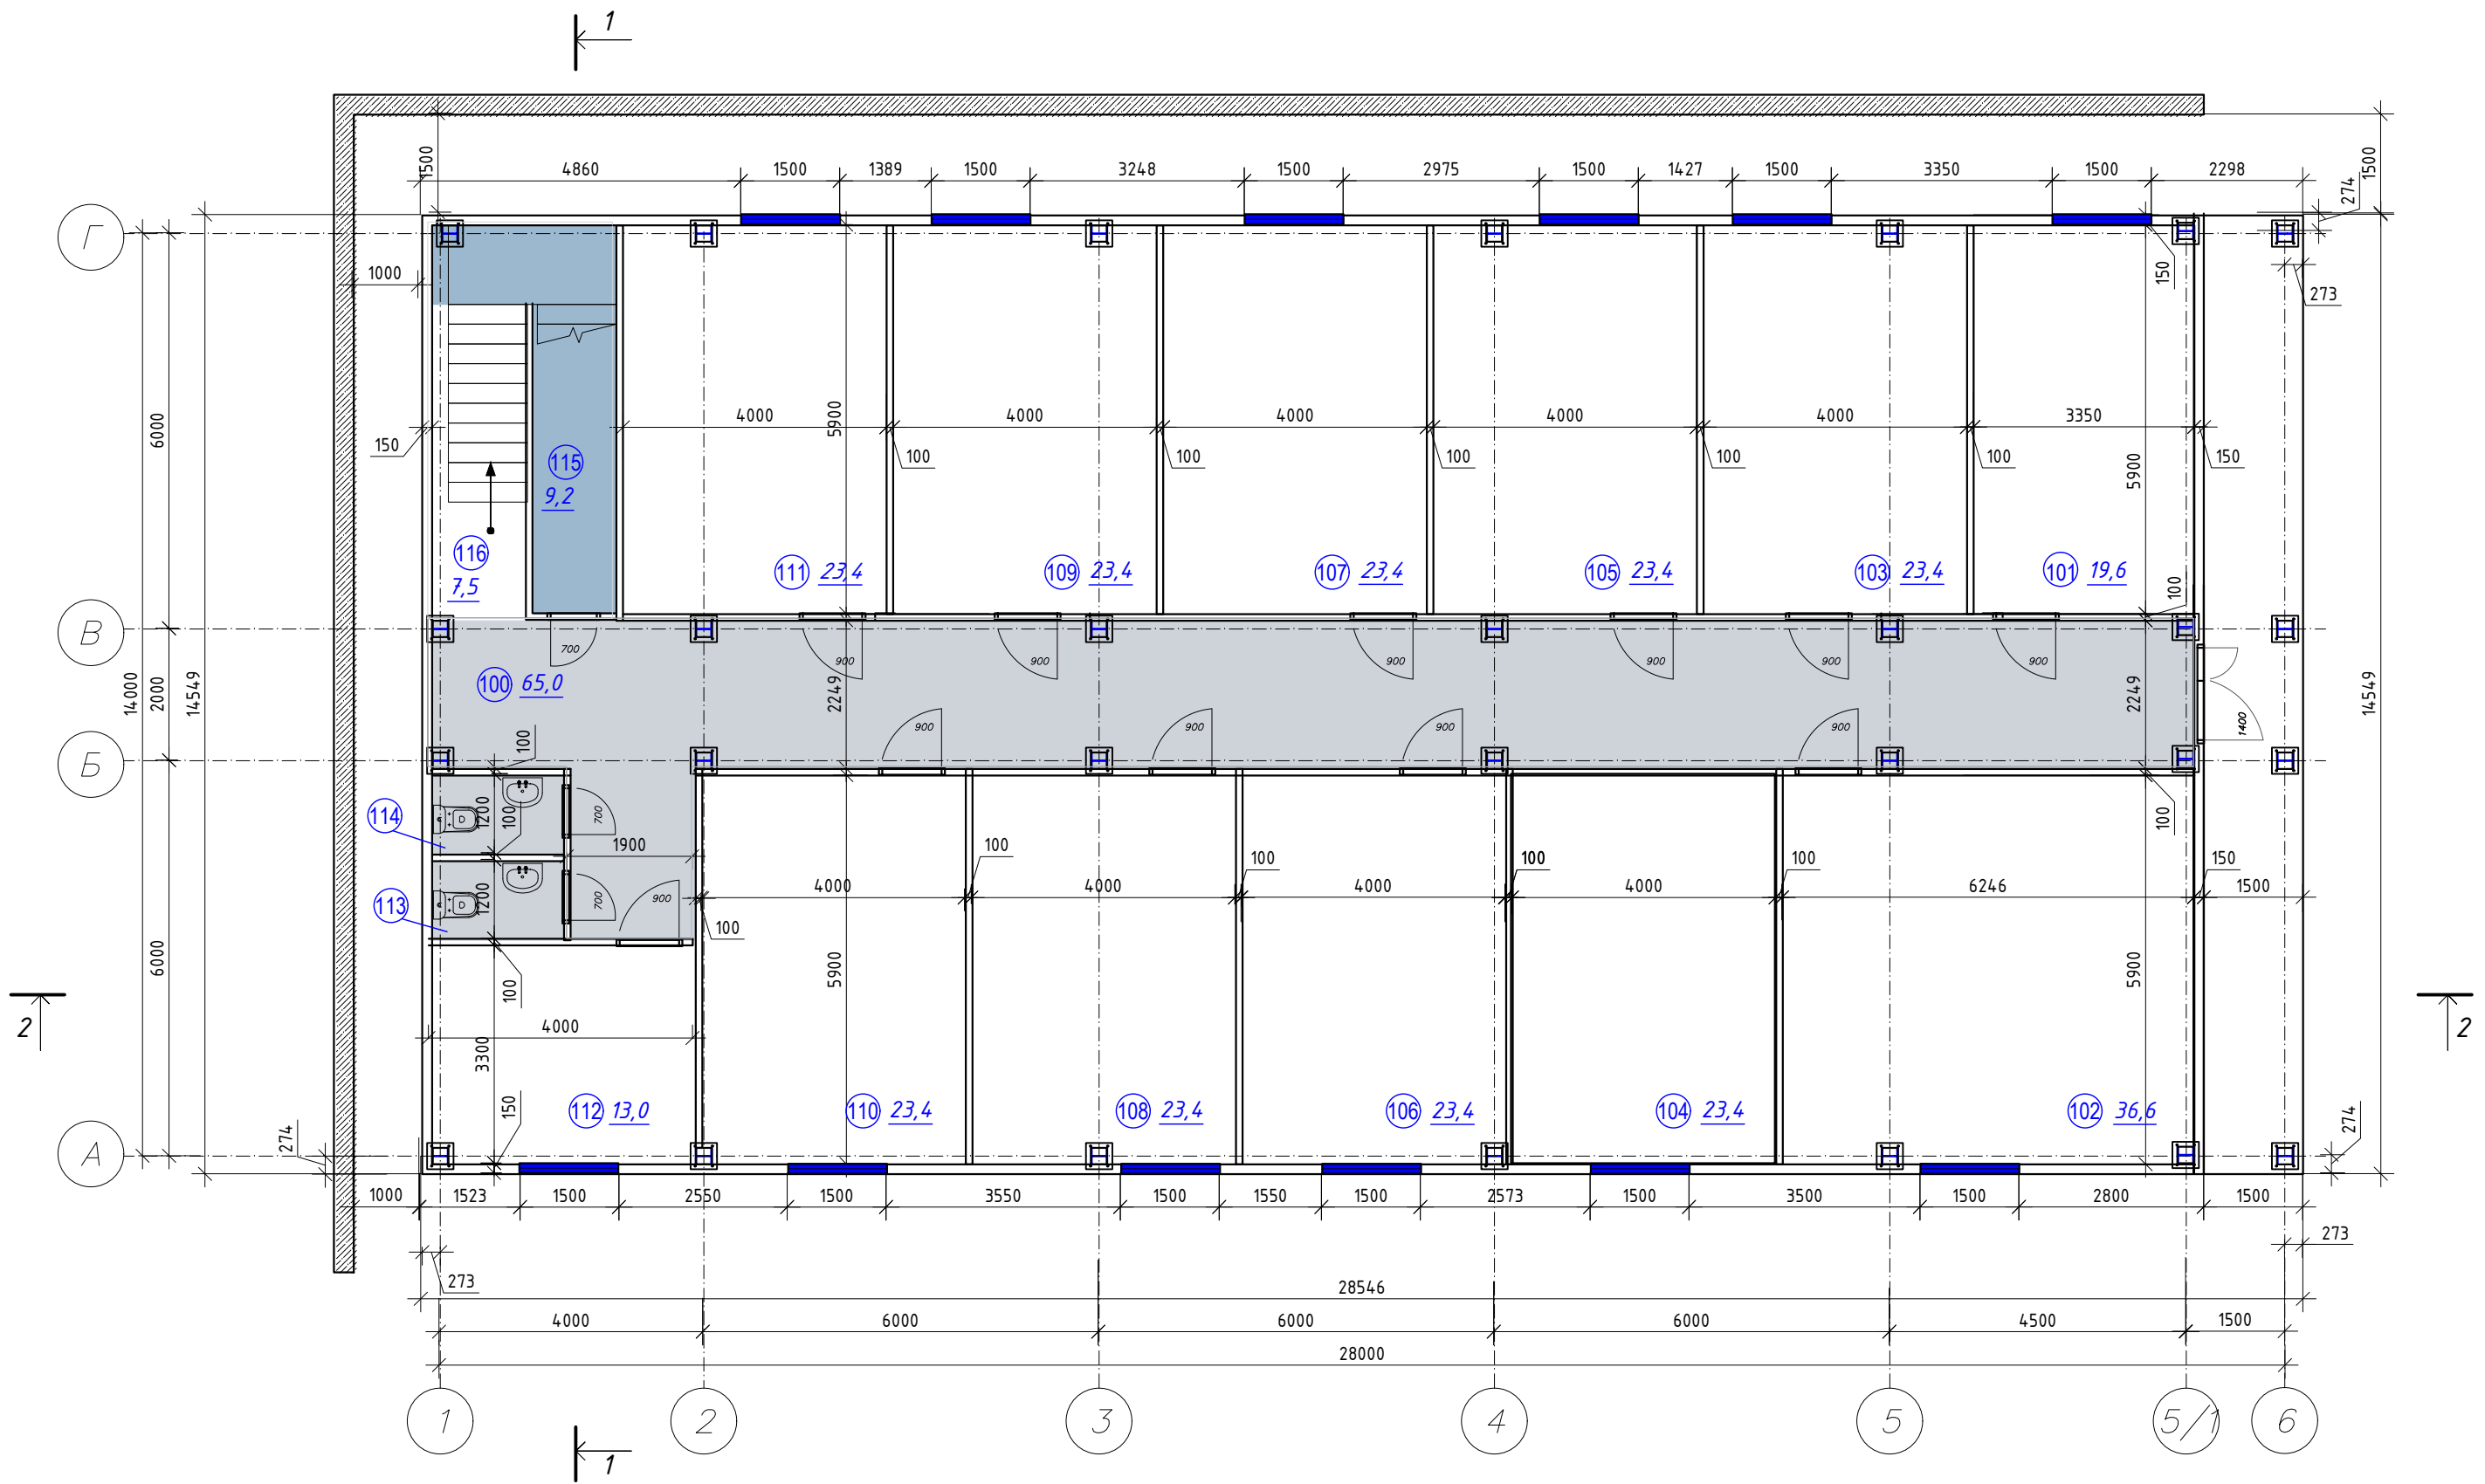


План первого этажа

Комплекс административных зданий

Лист А3	2
Масштаб	лист
1:100	

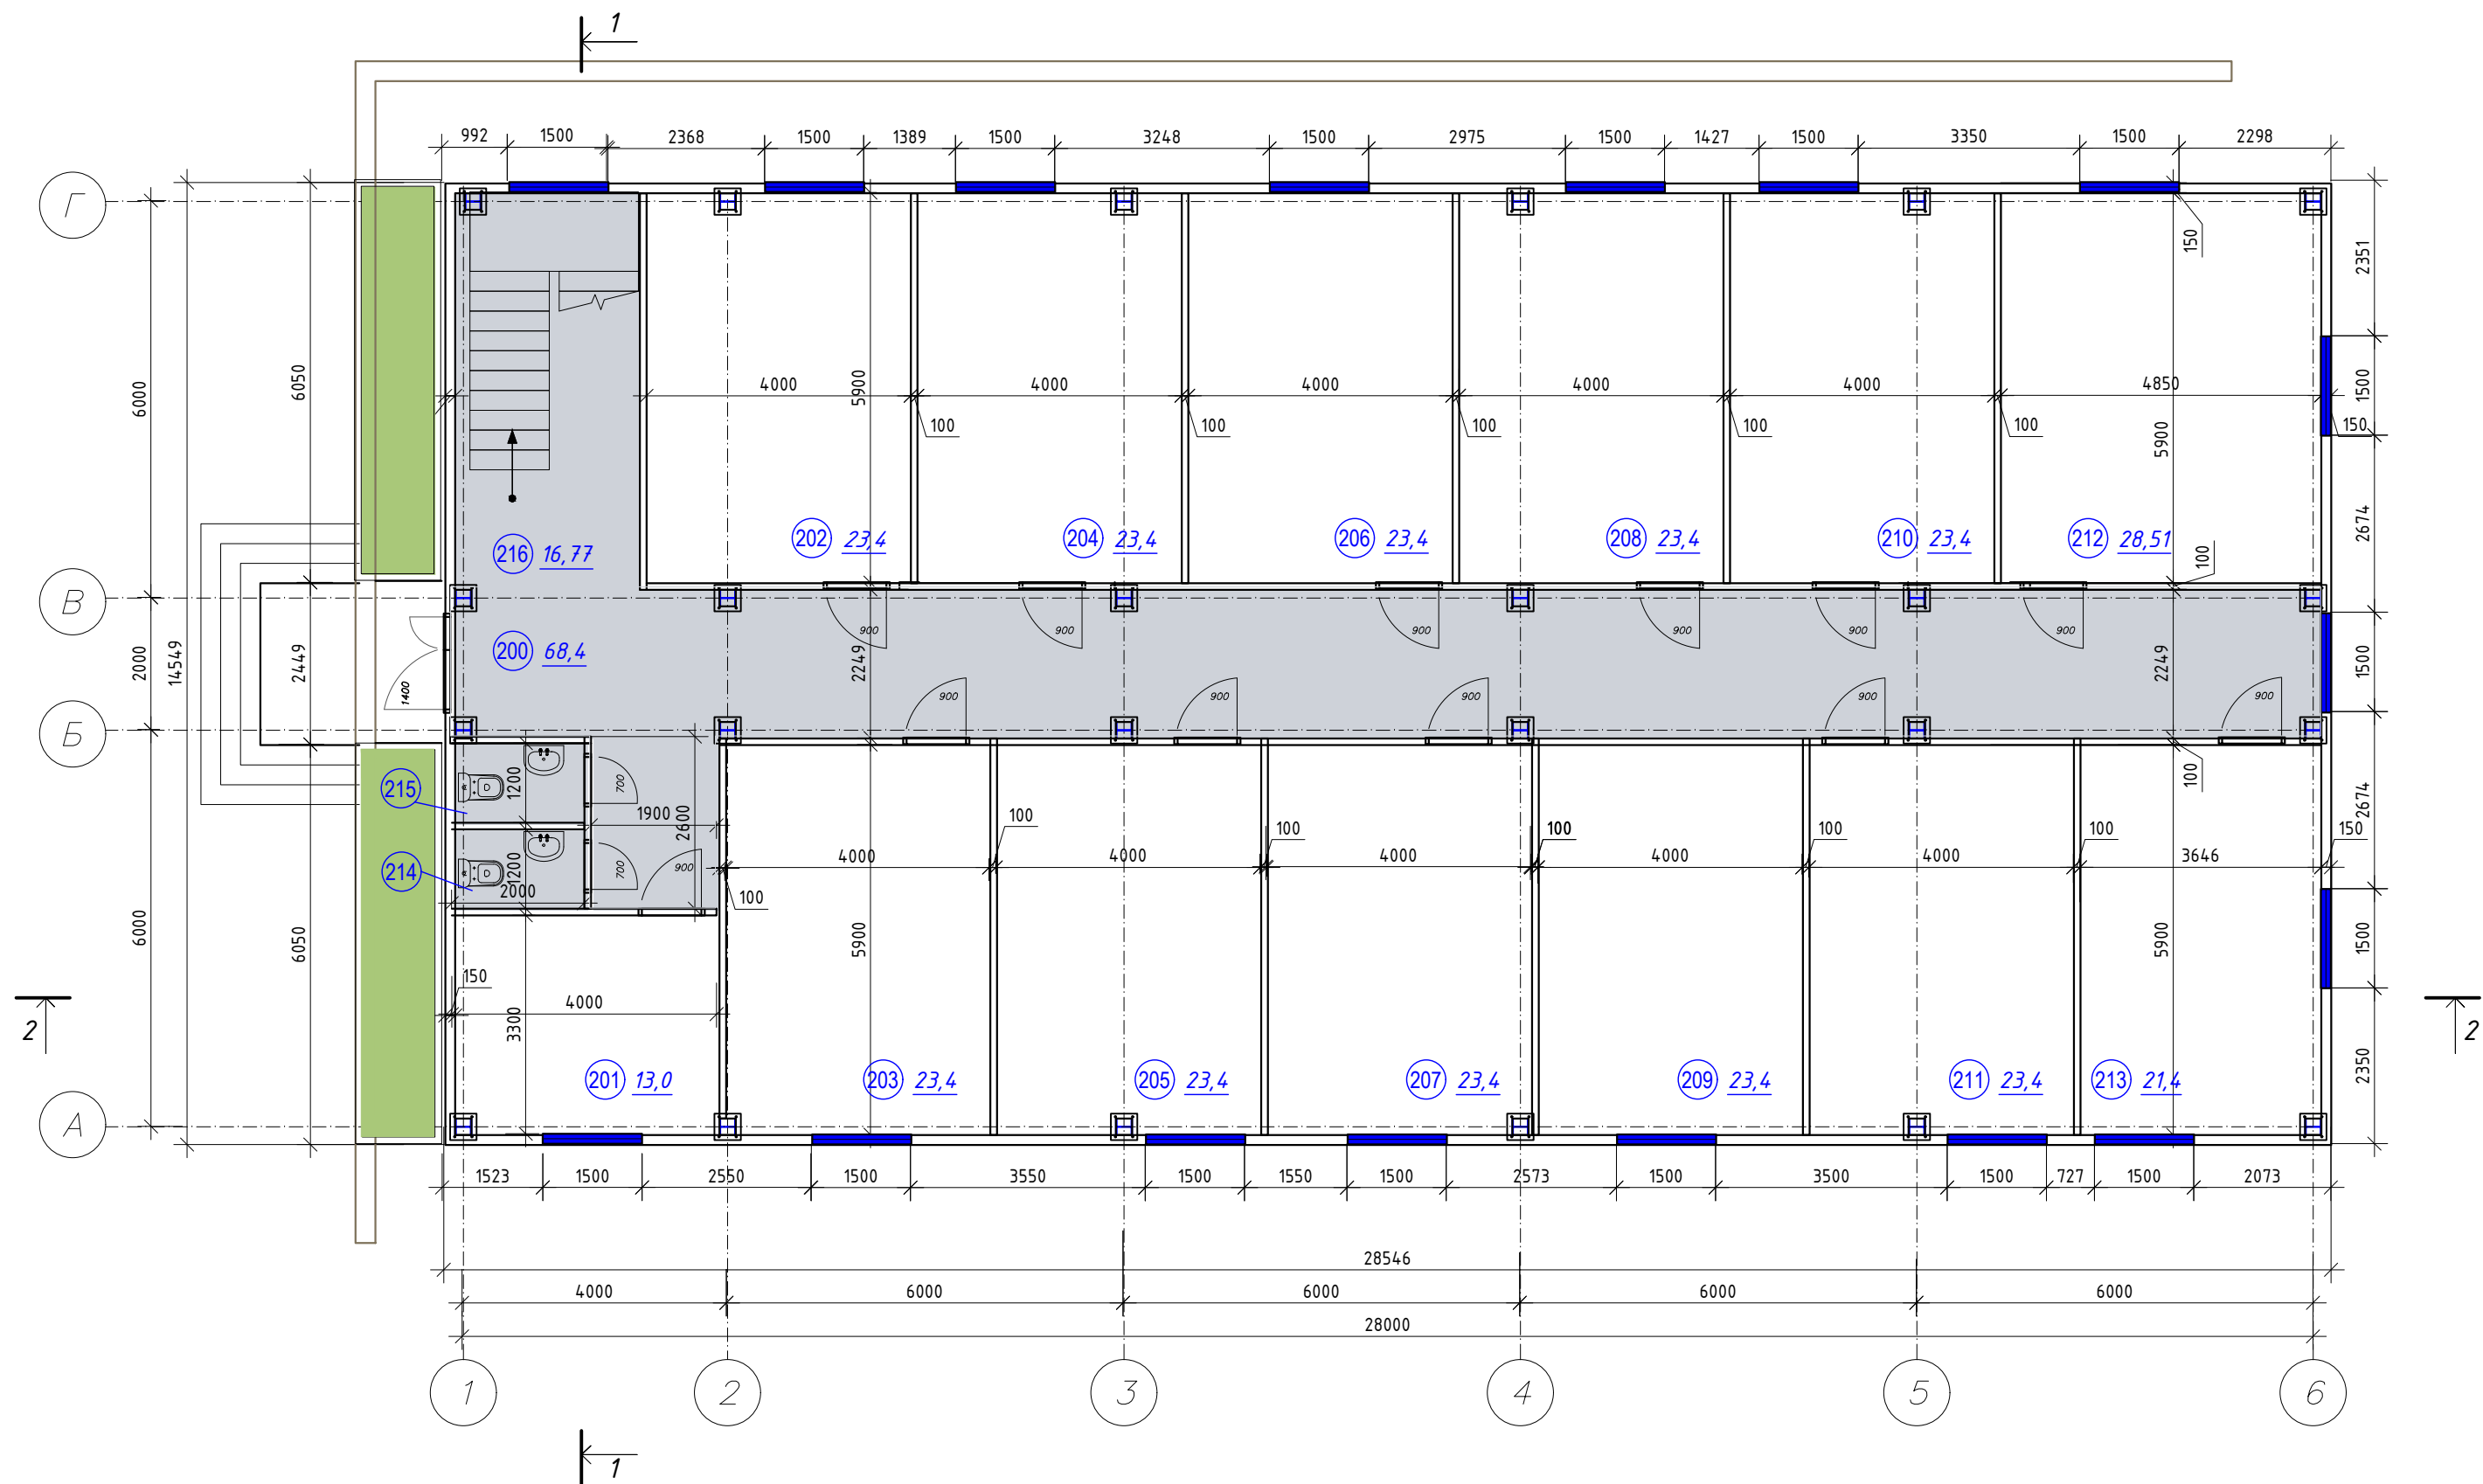

План второго этажа

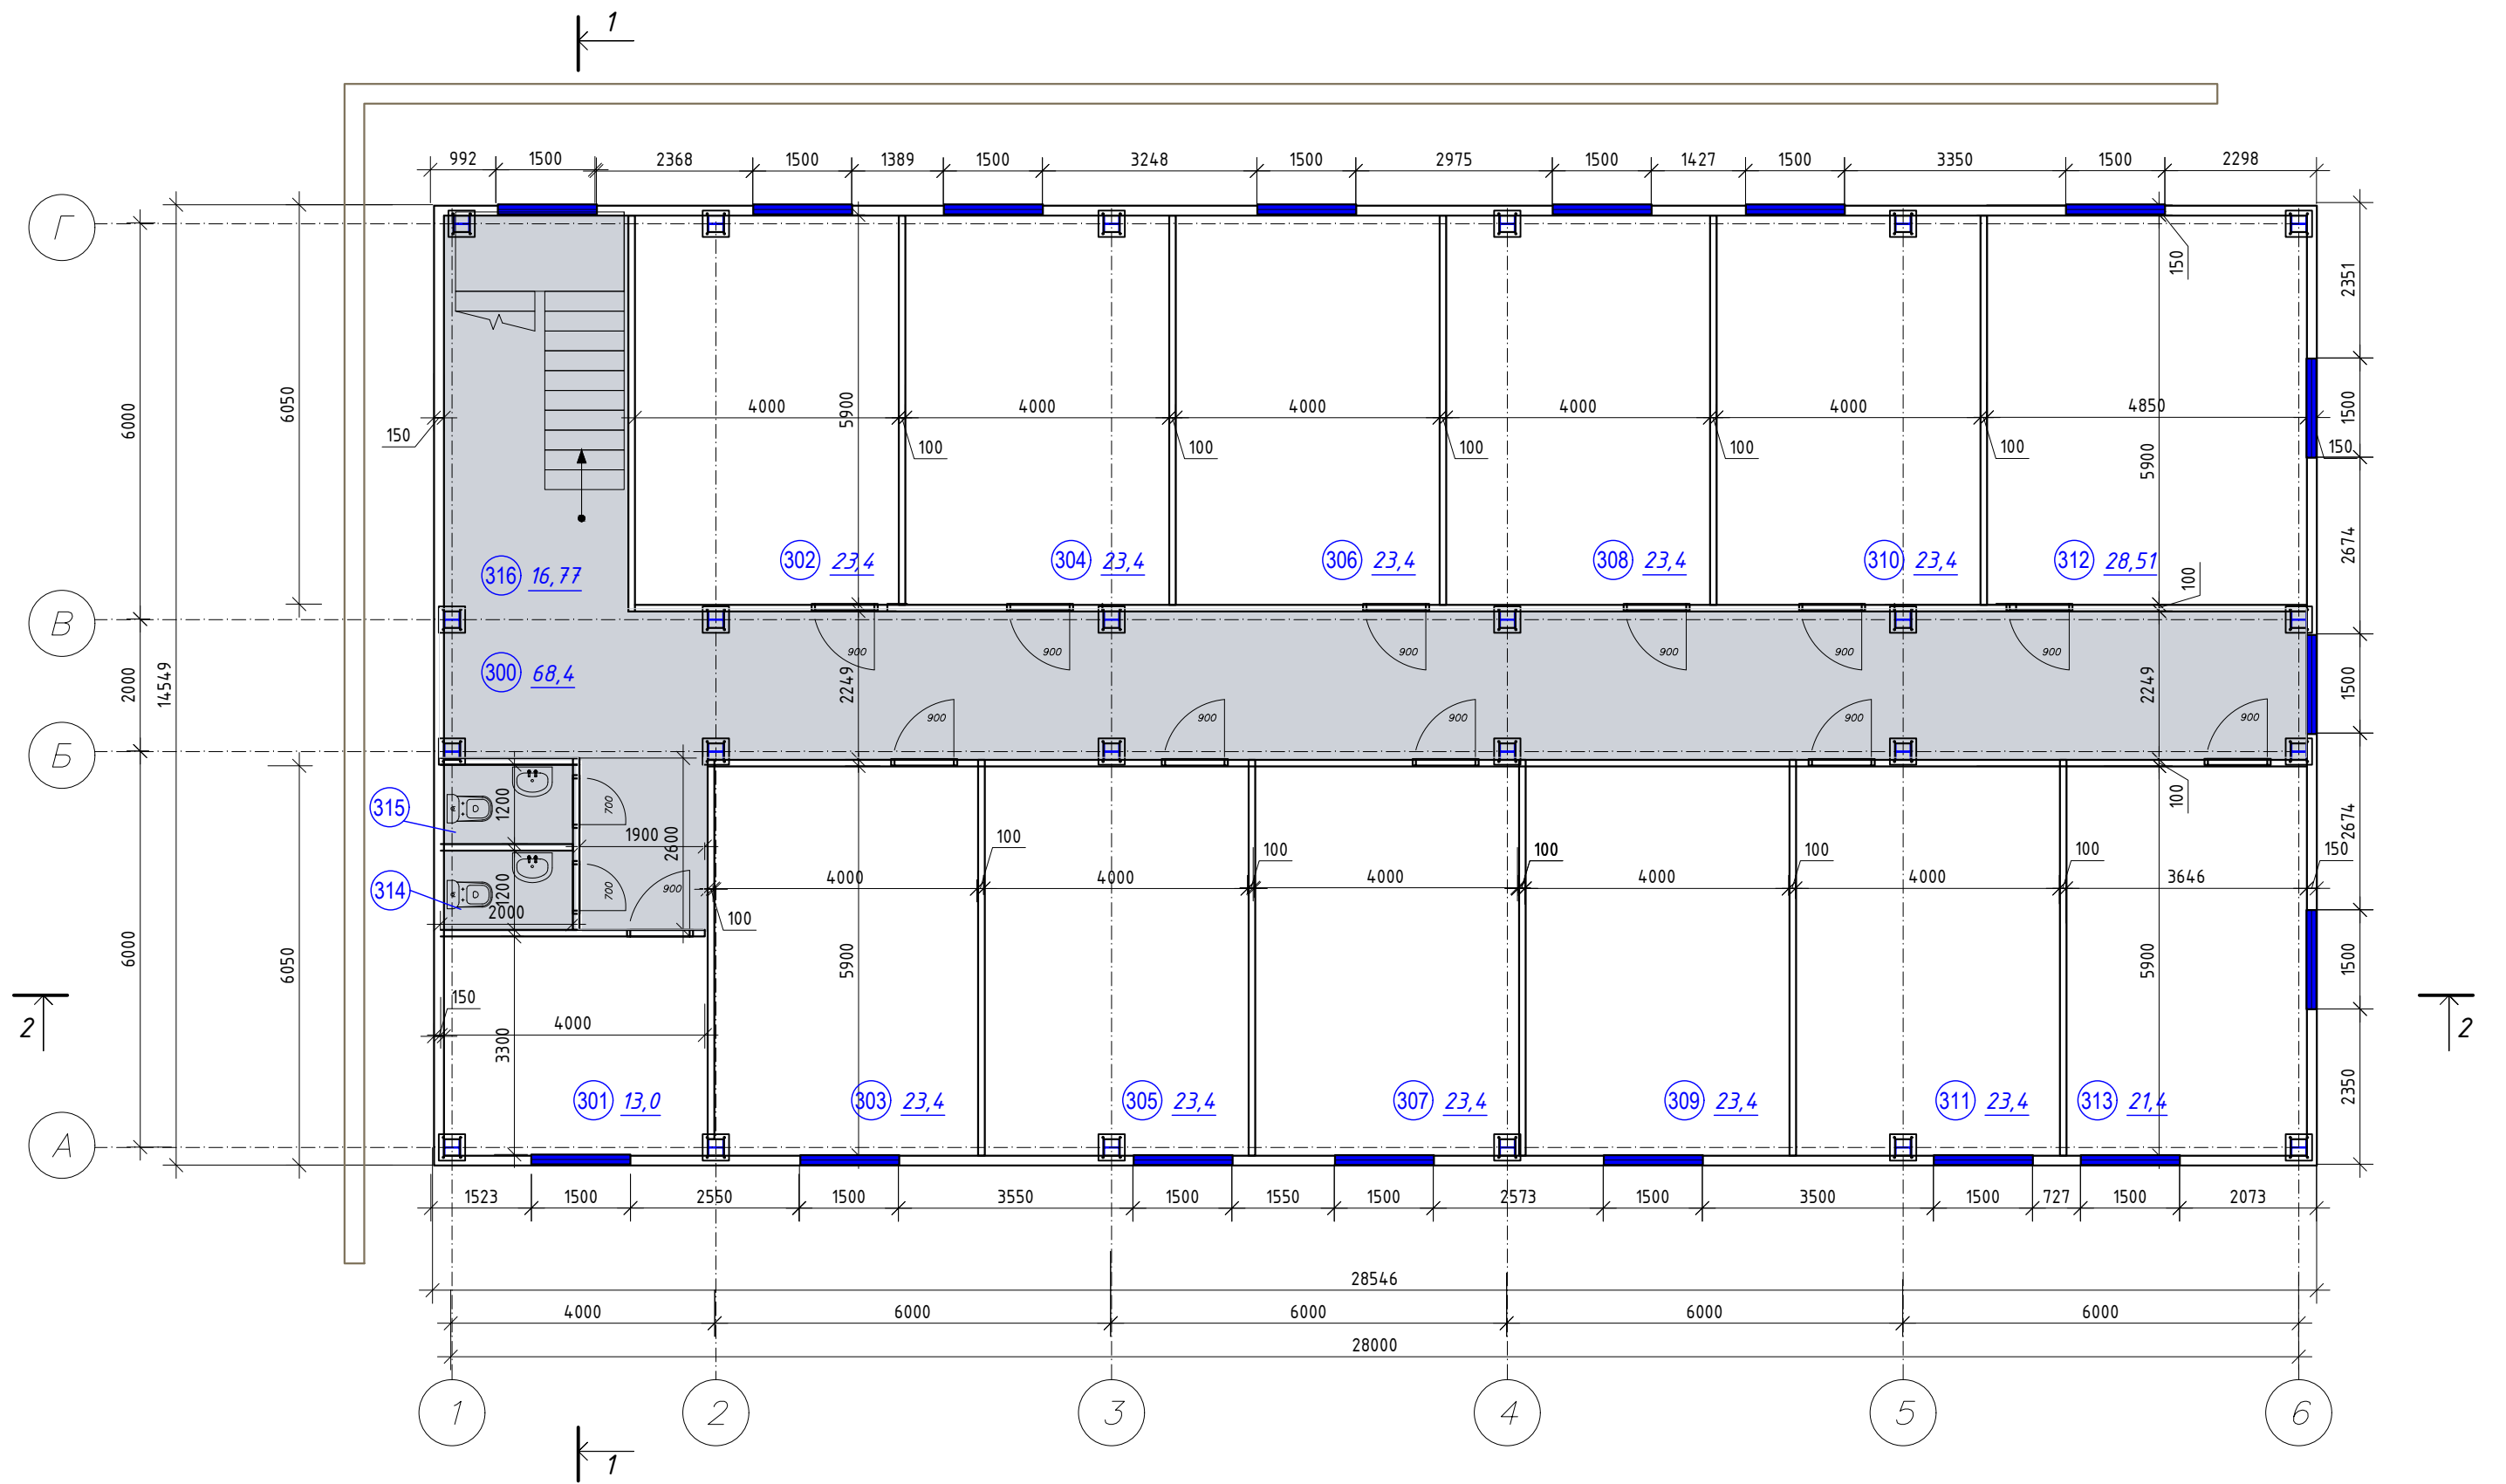

План третьего этажа

Комплекс административных зданий

Экспликация помещений 1 этаж

Номер помещения	Наименование	Площадь, м ²
100	Коридор	65,0
101	Помещение свободной планировки	19,6
102	Помещение свободной планировки	36,6
103	Помещение свободной планировки	23,4
104	Помещение свободной планировки	23,4
105	Помещение свободной планировки	23,4
106	Помещение свободной планировки	23,4
107	Помещение свободной планировки	23,4
108	Помещение свободной планировки	23,4
109	Помещение свободной планировки	23,4
110	Помещение свободной планировки	23,4
111	Помещение свободной планировки	23,4
112	Помещение свободной планировки	13,0
113	Уборная мужская	2,4
114	Уборная женская	2,4
115	Помещение технического обслуживания	9,2
116	Лестничный холл	7,5
	<i>Итого</i>	366,30


Экспликация помещений 2 этаж

Номер помещения	Наименование	Площадь, м ²
200	Коридор	68,4
201	Помещение свободной планировки	13,0
202	Помещение свободной планировки	23,4
203	Помещение свободной планировки	23,4
204	Помещение свободной планировки	23,4
205	Помещение свободной планировки	23,4
206	Помещение свободной планировки	23,4
207	Помещение свободной планировки	23,4
208	Помещение свободной планировки	23,4
209	Помещение свободной планировки	23,4
210	Помещение свободной планировки	23,4
211	Помещение свободной планировки	23,4
212	Помещение свободной планировки	28,5
213	Помещение свободной планировки	21,4
214	Уборная мужская	2,4
215	Уборная женская	2,4
216	Лестничный холл	16,77
	<i>Итого</i>	386,87


Экспликация помещений 3 этаж

Номер помещения	Наименование	Площадь, м ²
300	Коридор	68,4
301	Помещение свободной планировки	13,0
302	Помещение свободной планировки	23,4
303	Помещение свободной планировки	23,4
304	Помещение свободной планировки	23,4
305	Помещение свободной планировки	23,4
306	Помещение свободной планировки	23,4
307	Помещение свободной планировки	23,4
308	Помещение свободной планировки	23,4
309	Помещение свободной планировки	23,4
310	Помещение свободной планировки	23,4
311	Помещение свободной планировки	23,4
312	Помещение свободной планировки	28,5
313	Помещение свободной планировки	21,4
314	Уборная мужская	2,4
315	Уборная женская	2,4
316	Лестничный холл	16,77
	<i>Итого</i>	386,87

Экспликация помещений "Здание №1"

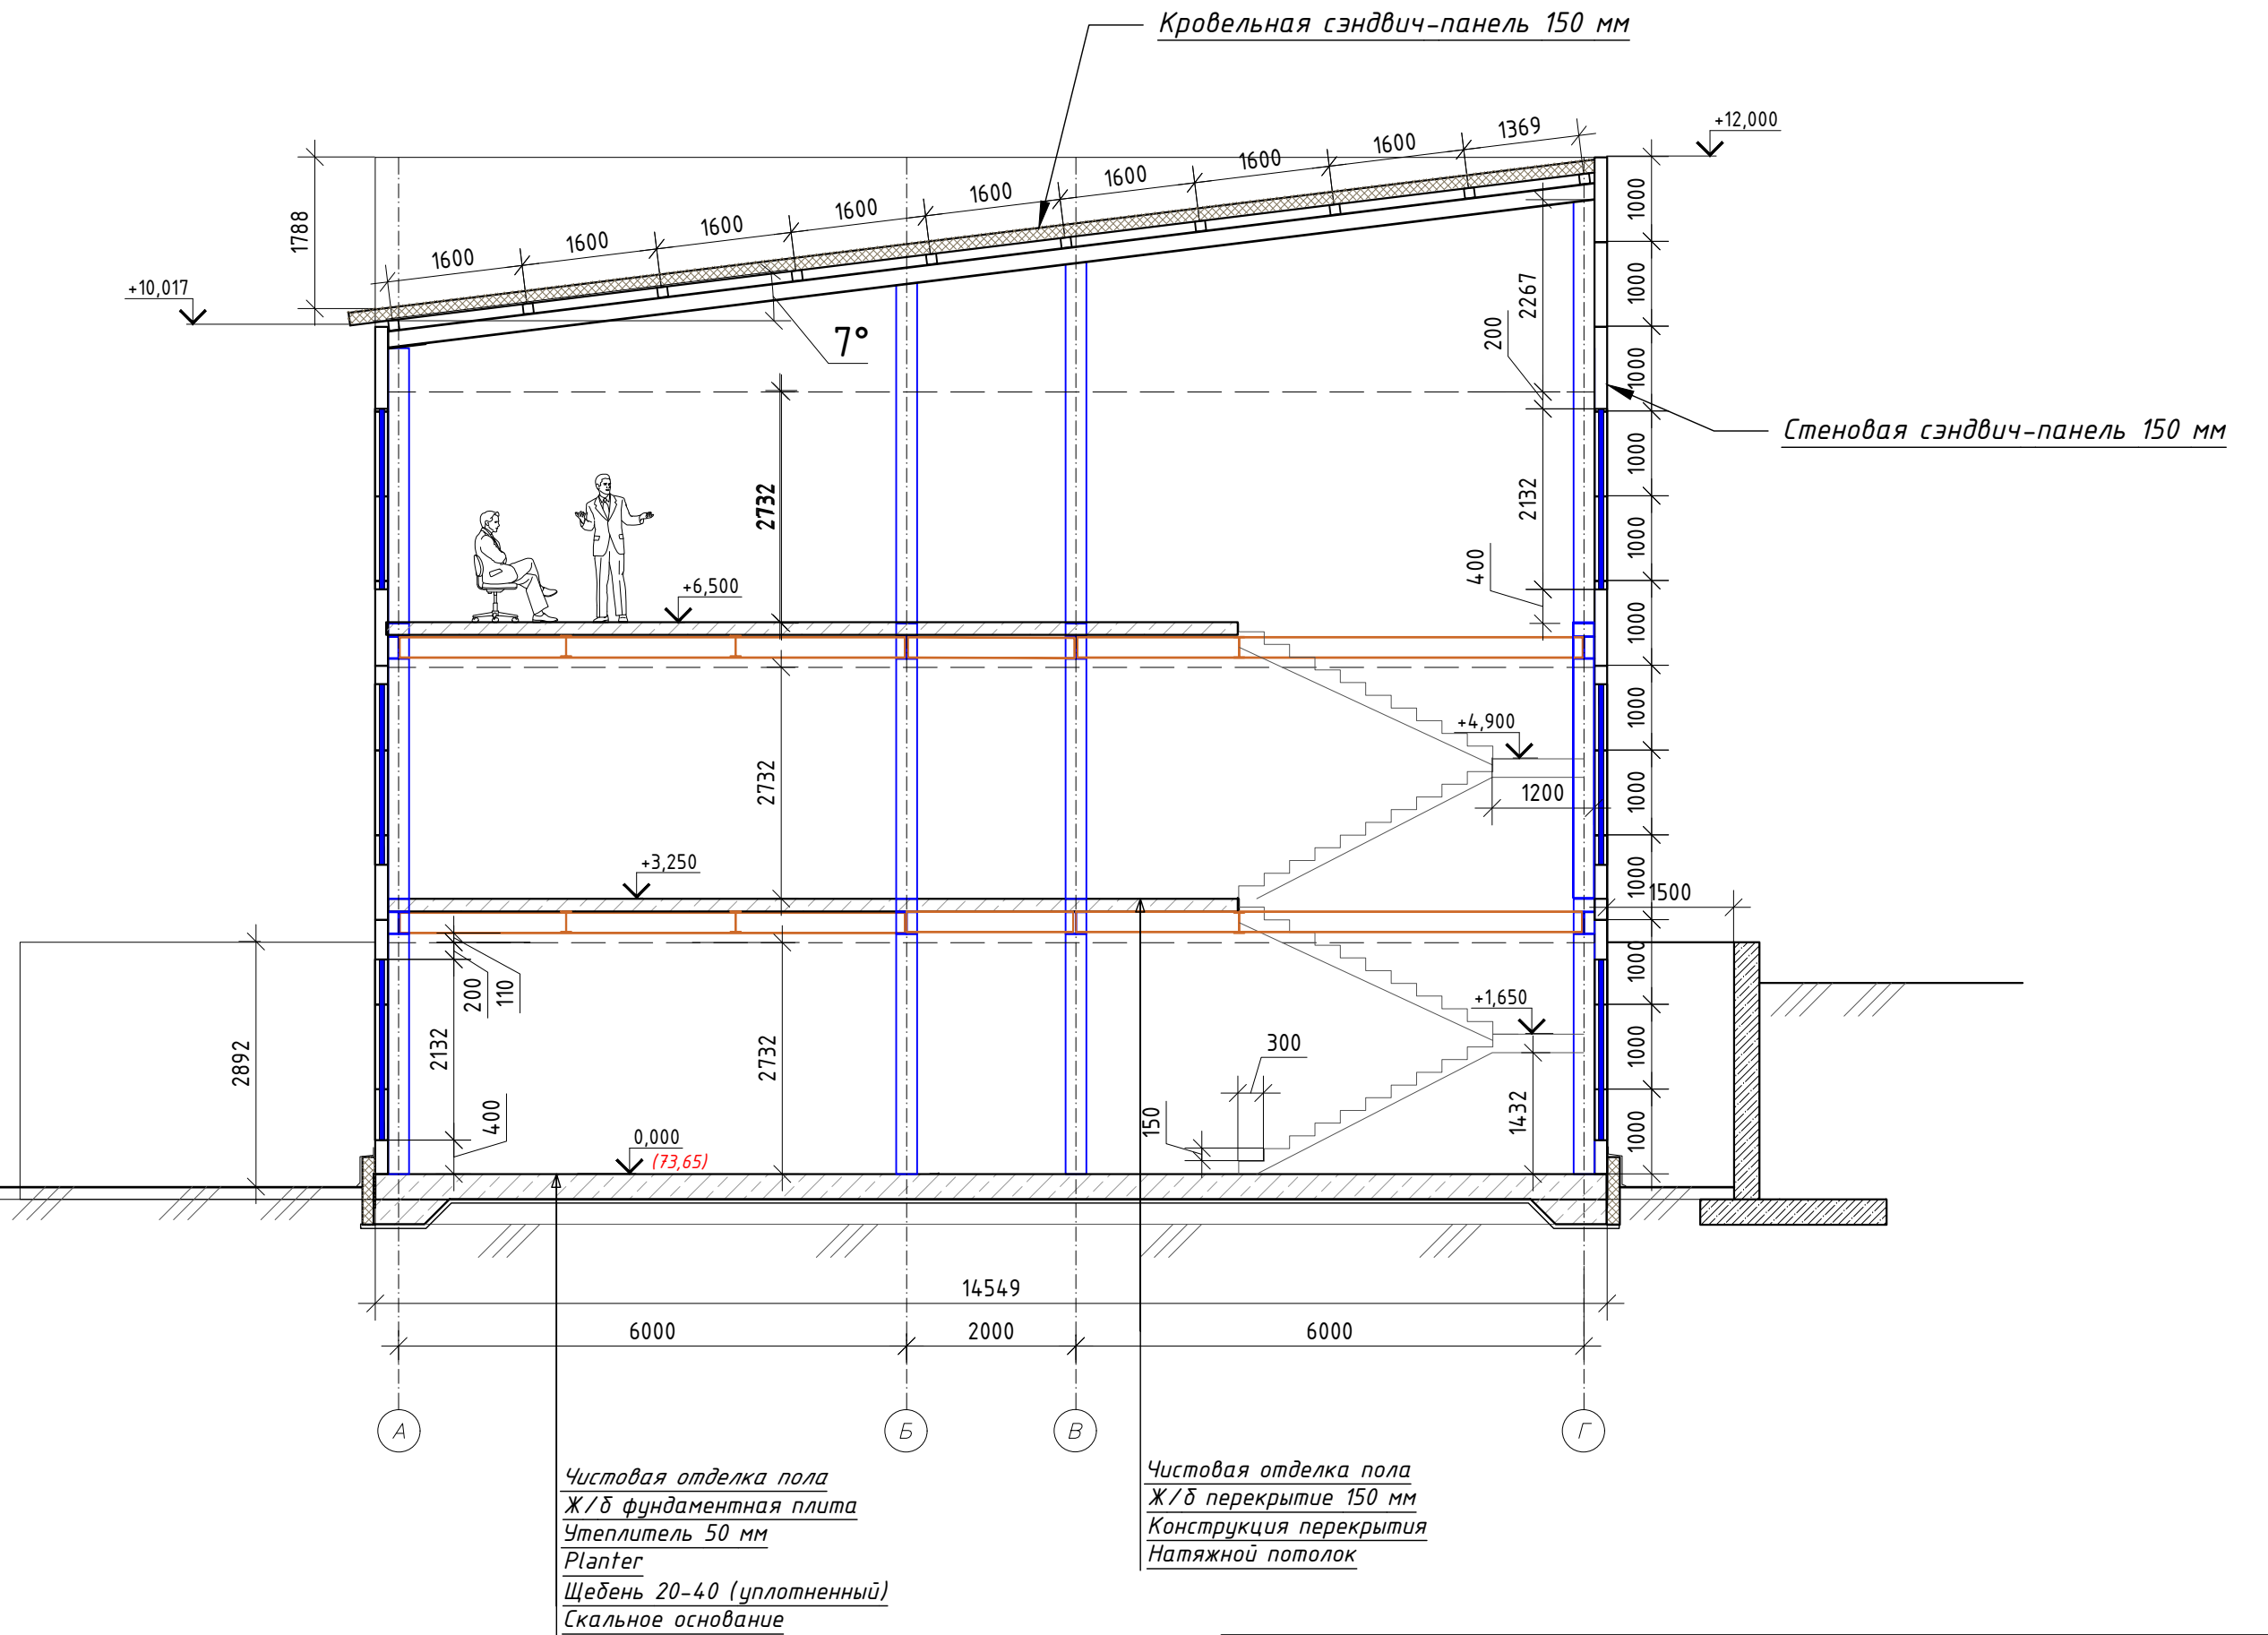


Разрез 1-1

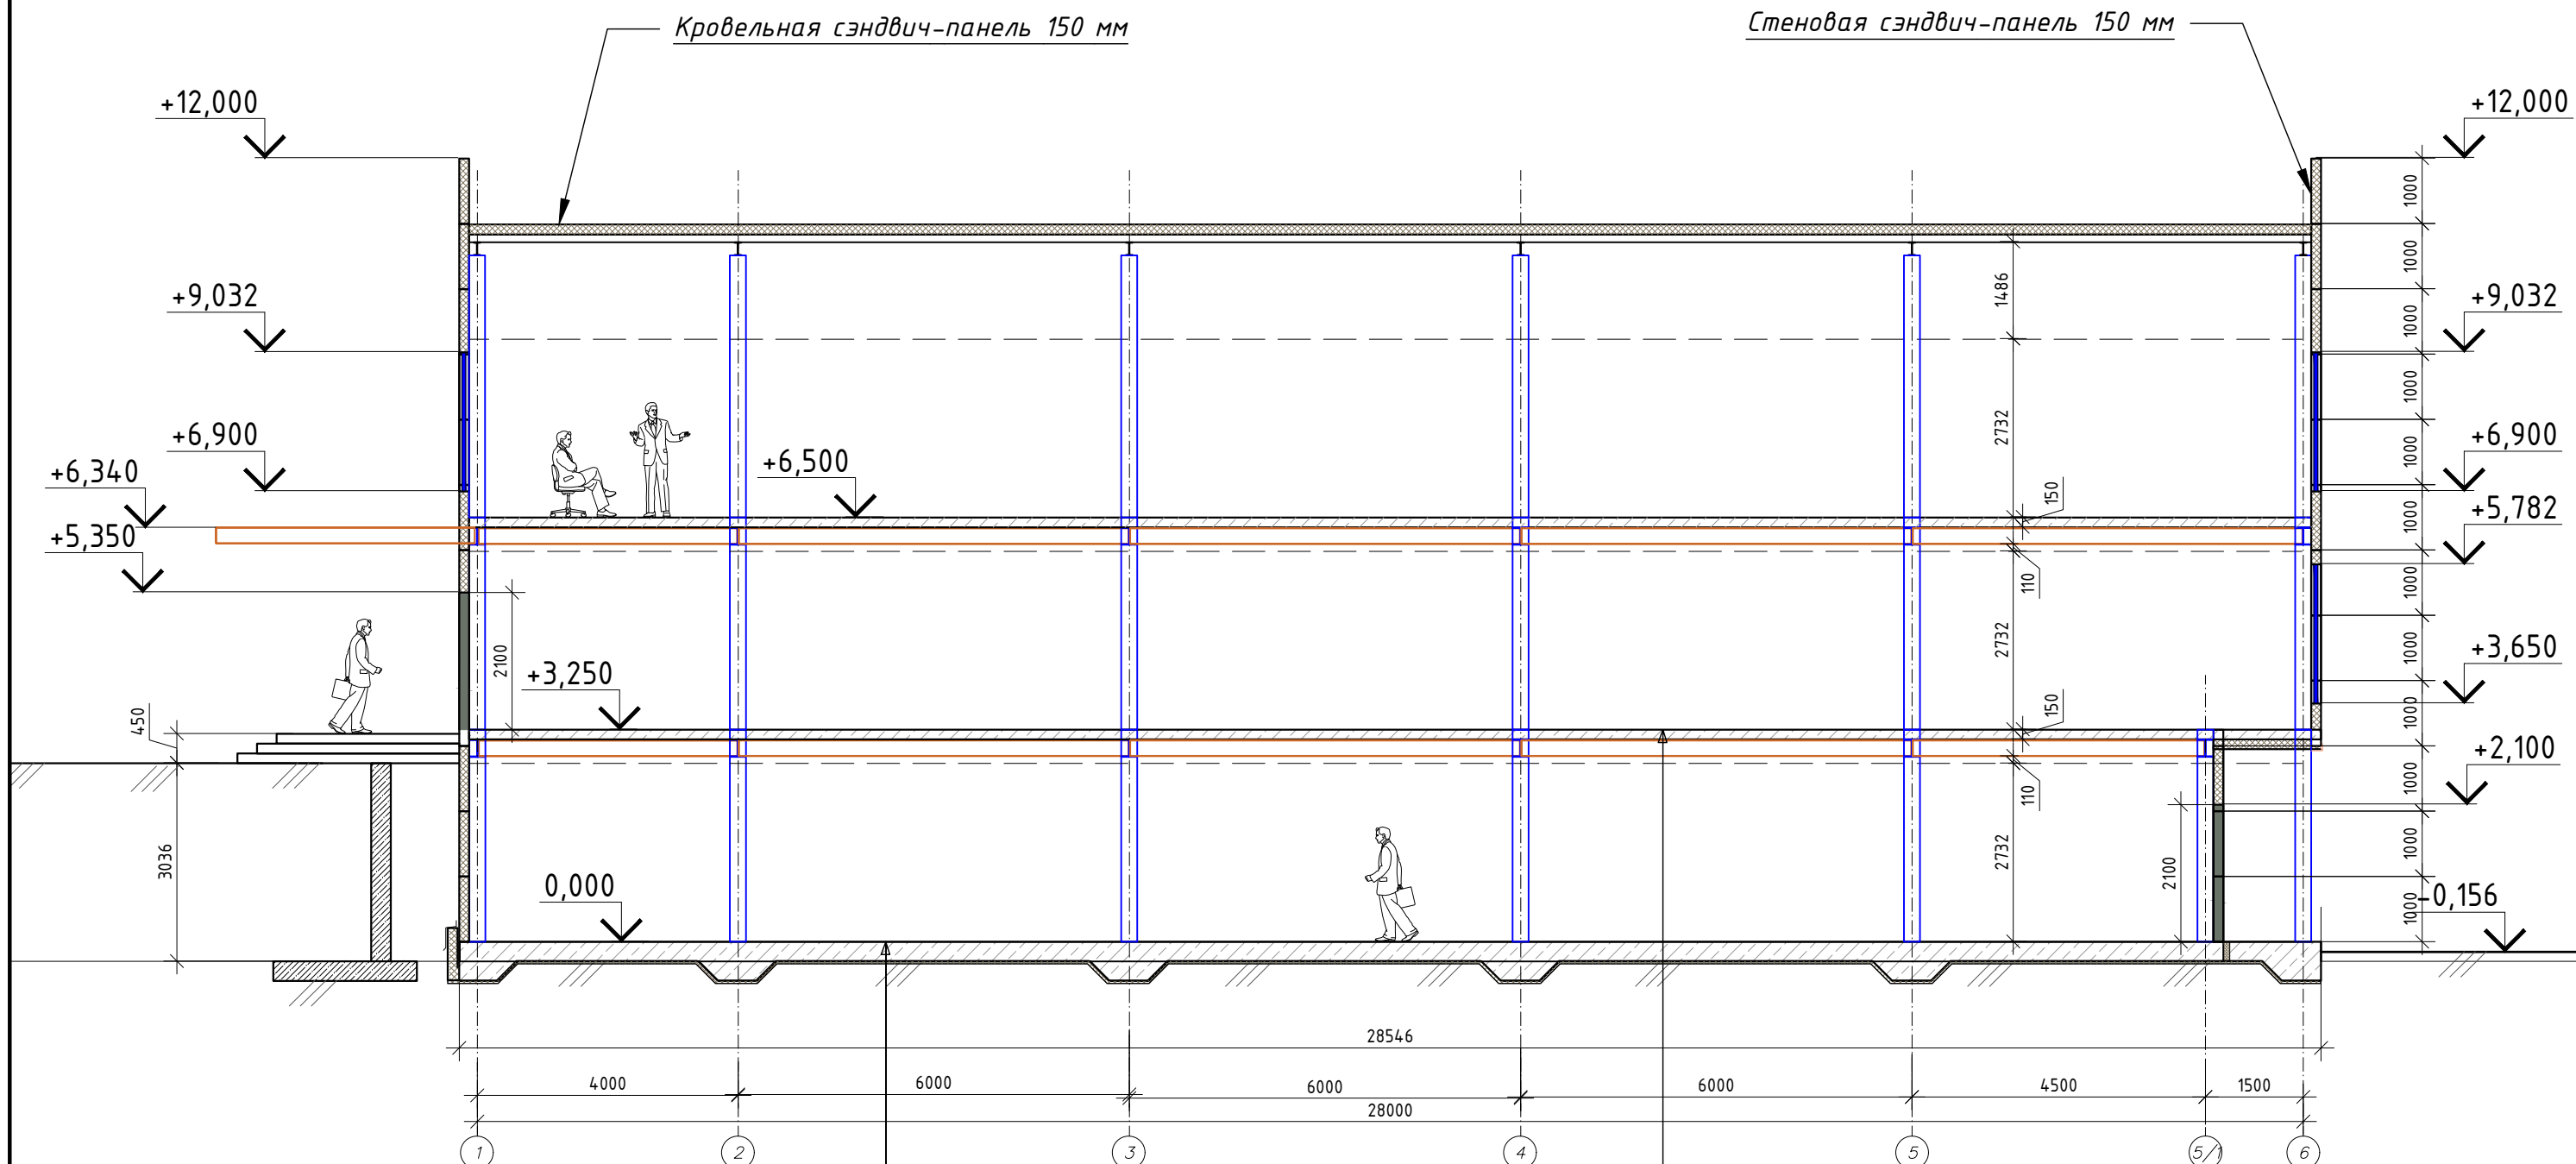

Чистовая отделка пола
 Ж/б фундаментная плита
 Утеплитель 50 мм
 Planter
 Щебень 20-40 (уплотненный)
 Скальное основание

Чистовая отделка пола
 Ж/б перекрытие 150 мм
 Конструкция перекрытия
 Натяжной потолок

Разрез 2-2

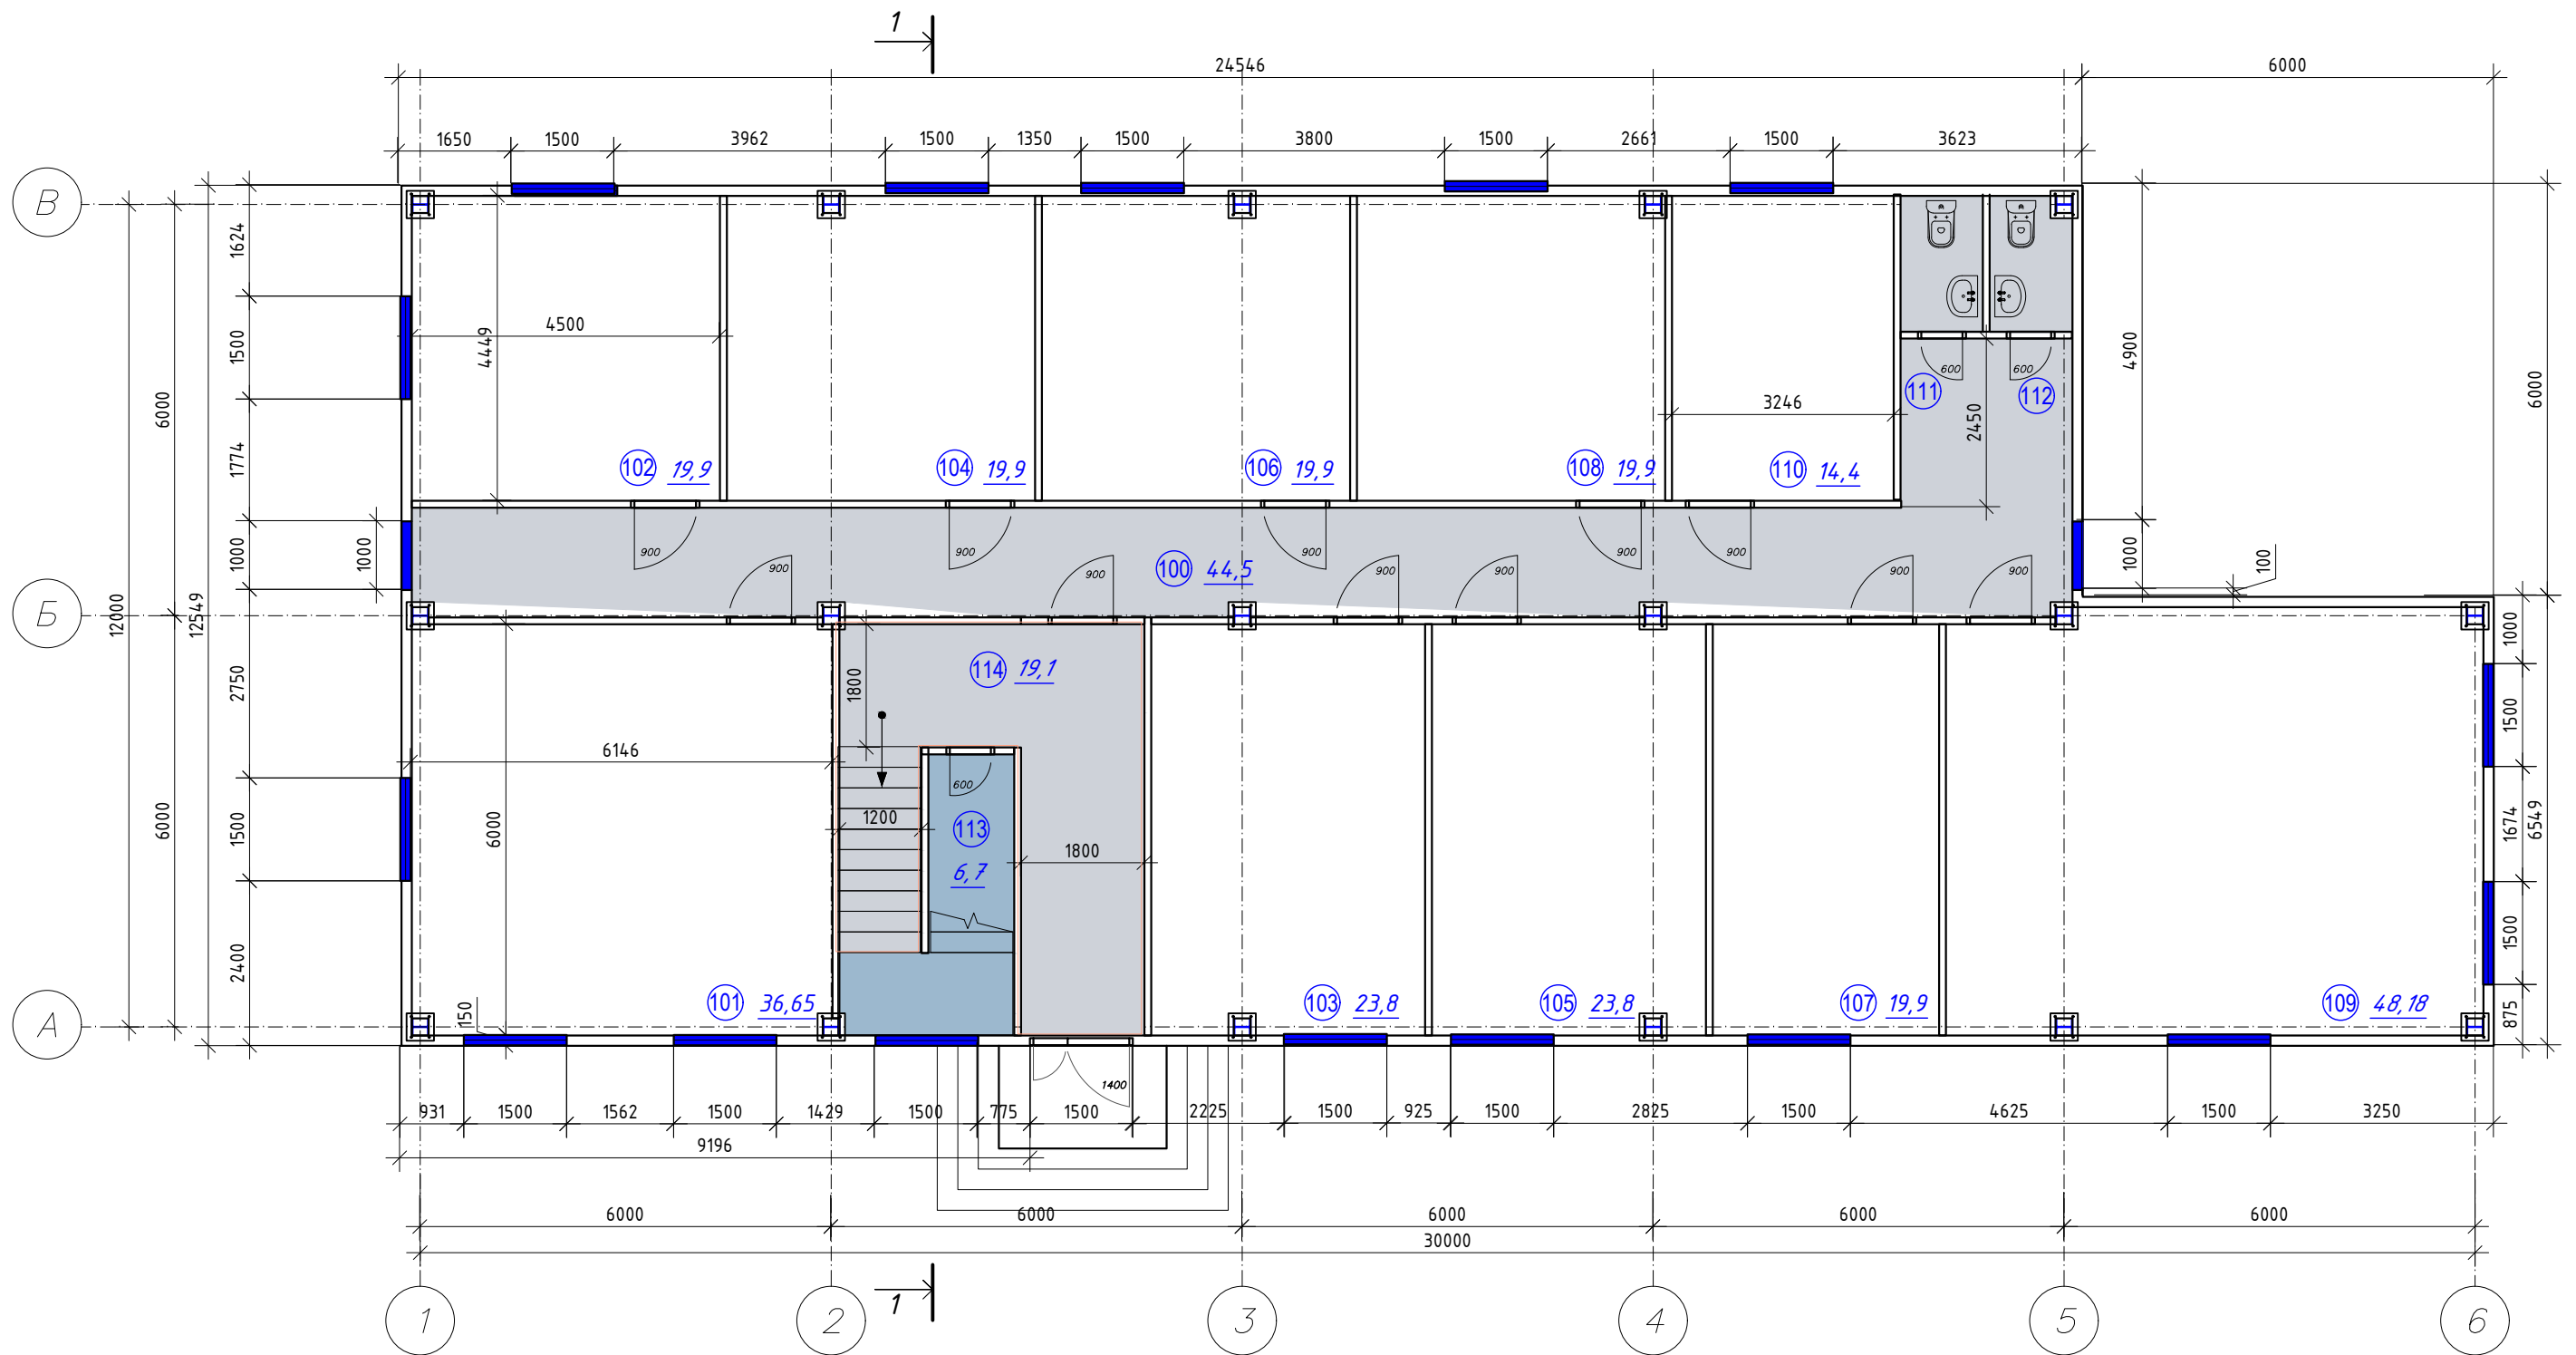


Здание №2
План первого этажа

Комплекс административных зданий

Лист А3
Масштаб
1:100

8
лист

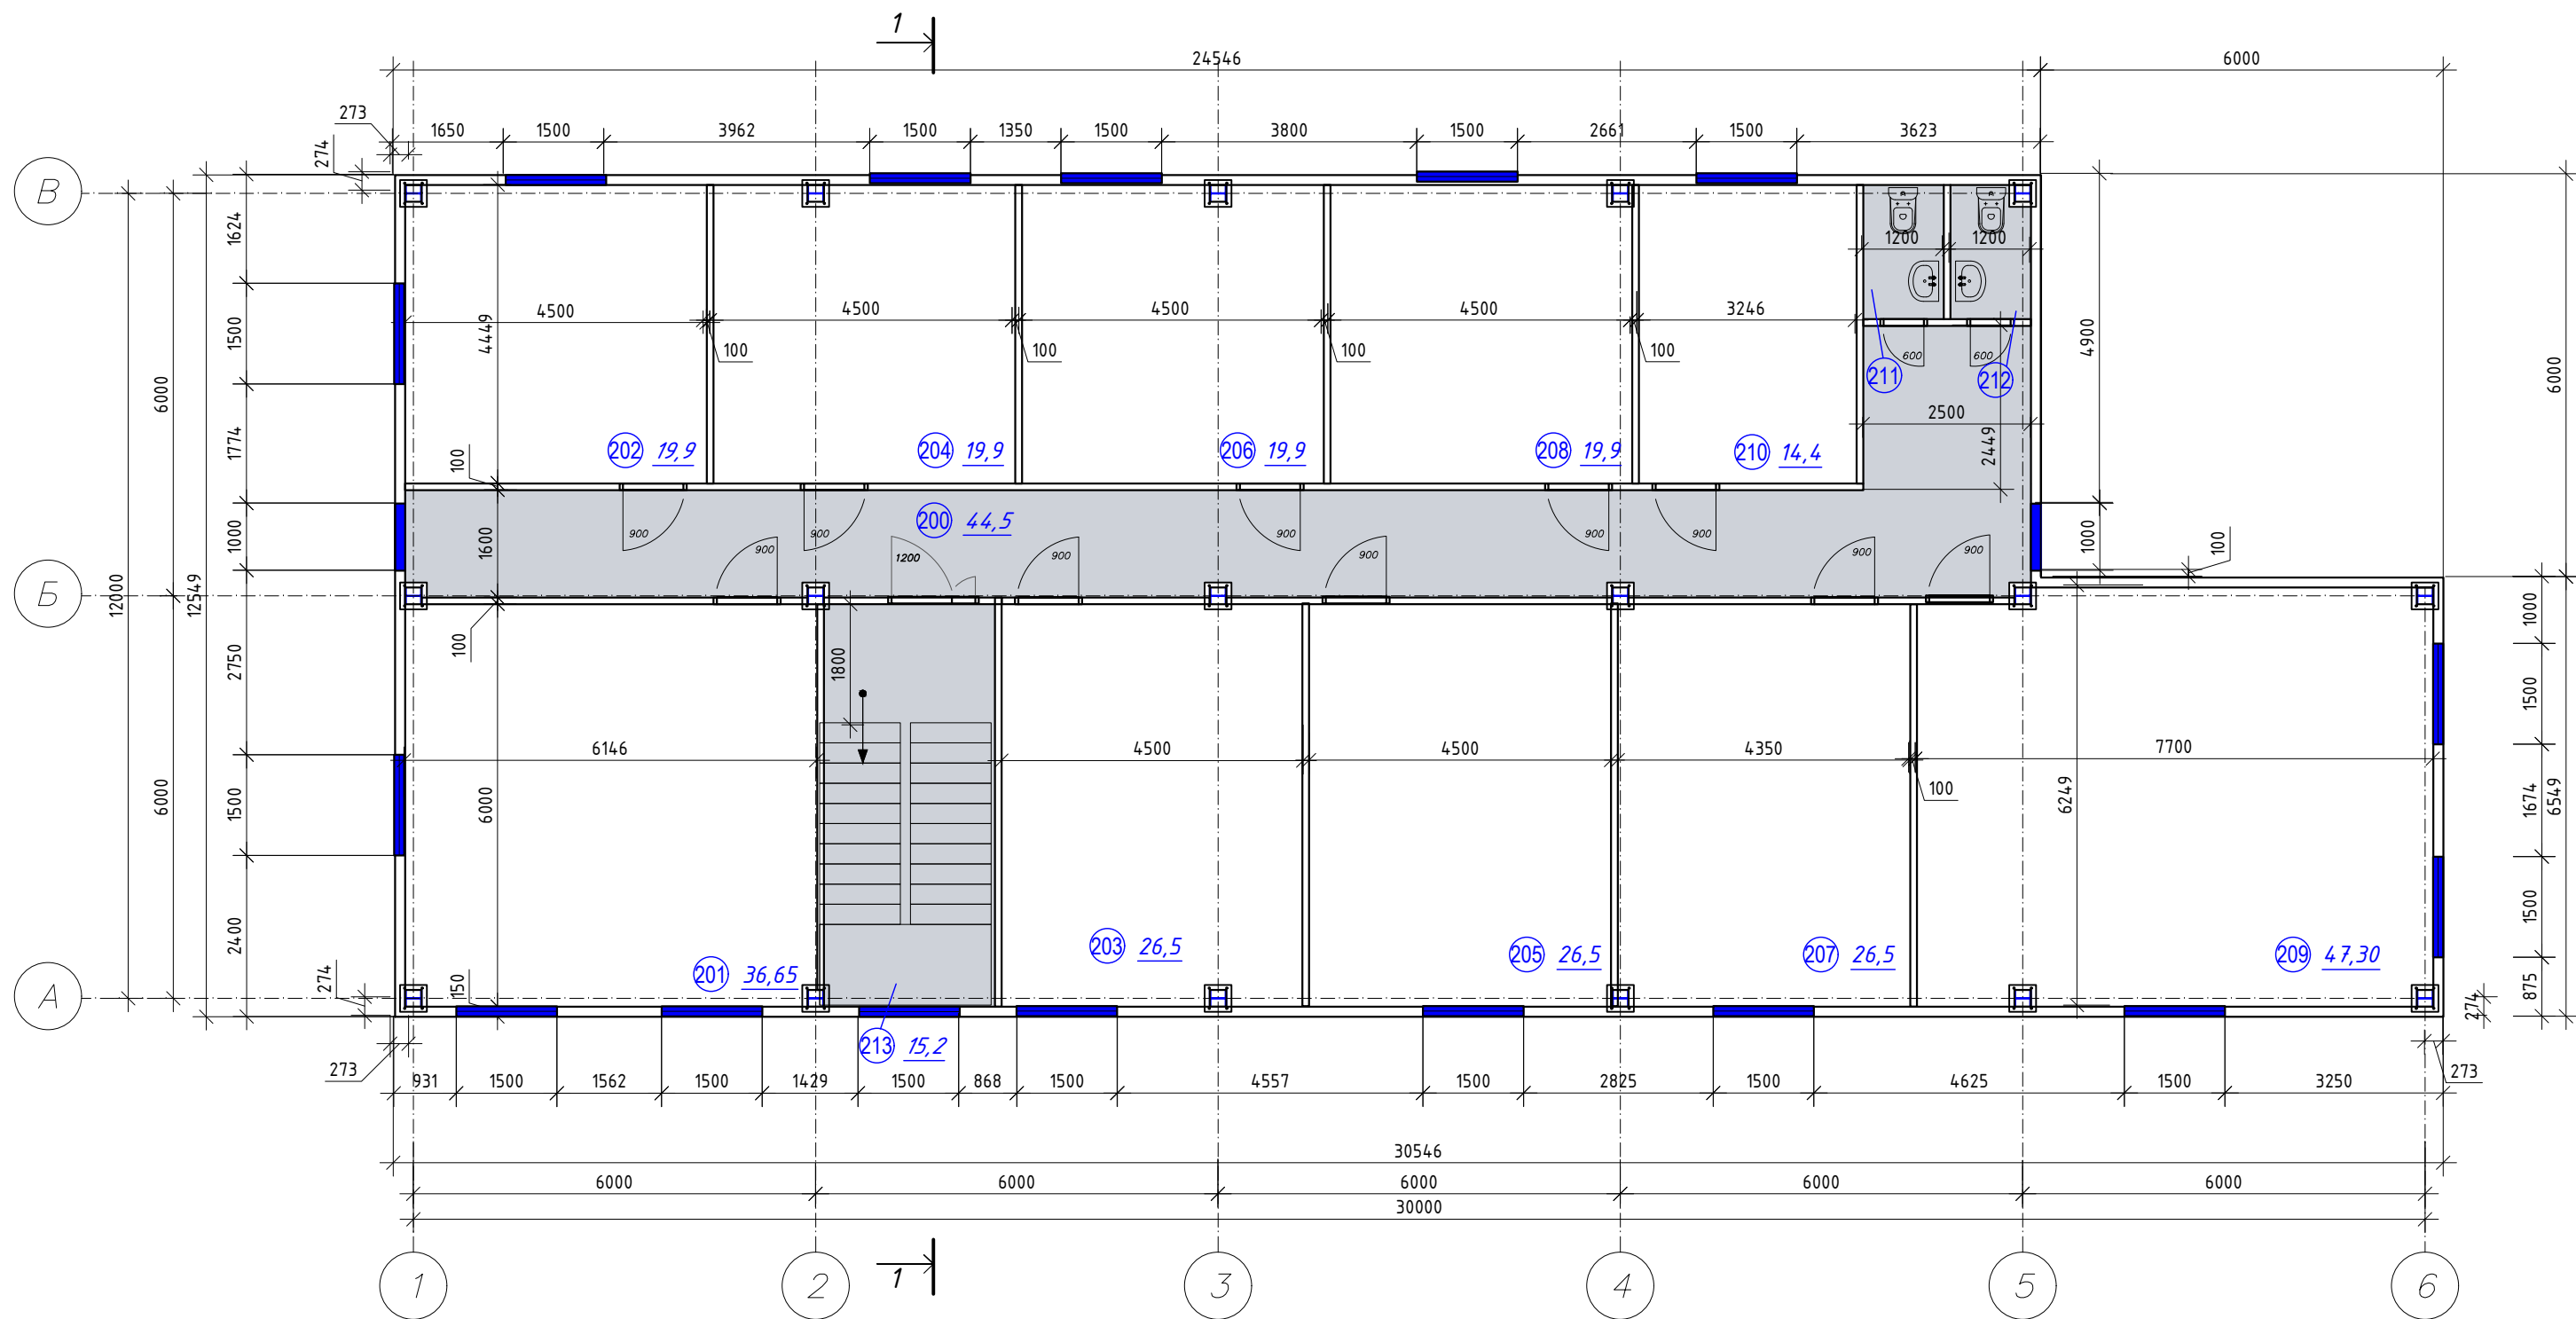


Здание №2
План второго этажа

Комплекс административных зданий

Лист А3
Масштаб
1:100

9
лист

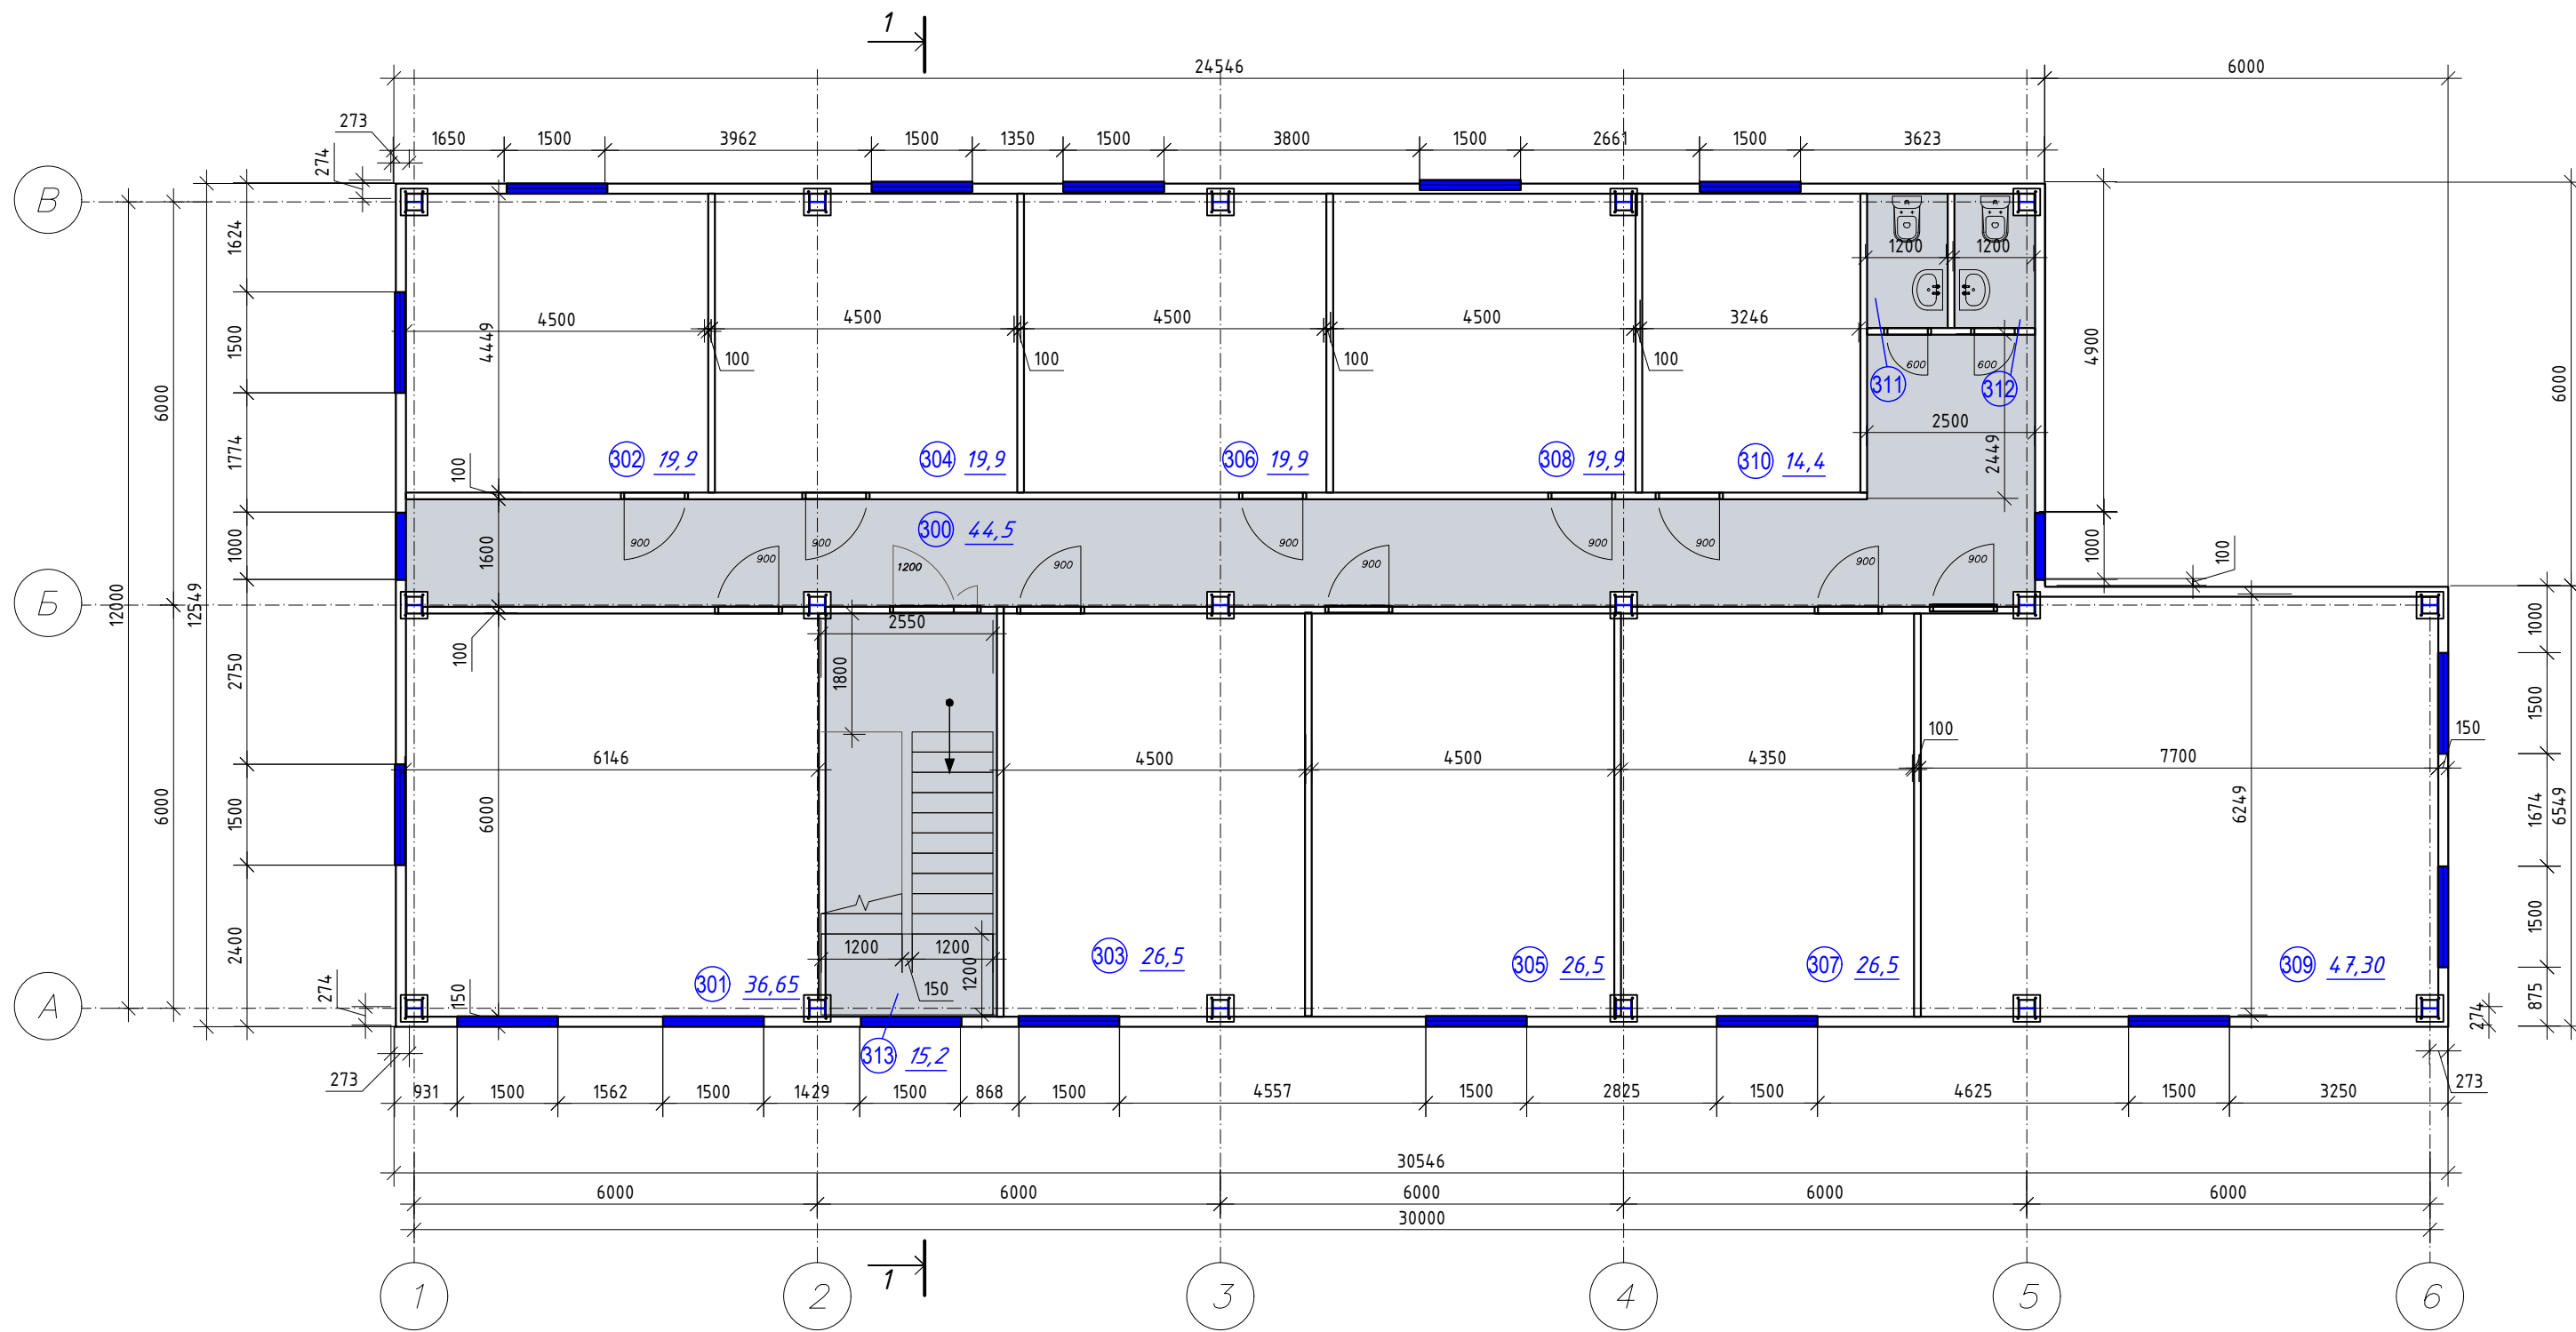

Здание №2
План третьего этажа

Комплекс административных зданий

Лист А3	10 лист
Масштаб	
1:100	

Экспликация помещений 1 этаж

Номер помещения	Наименование	Площадь, м ²
100	Коридор	44,5
101	Помещение свободной планировки	36,65
102	Помещение свободной планировки	19,9
103	Помещение свободной планировки	23,8
104	Помещение свободной планировки	19,9
105	Помещение свободной планировки	23,8
106	Помещение свободной планировки	19,9
107	Помещение свободной планировки	19,9
108	Помещение свободной планировки	19,9
109	Помещение свободной планировки	48,18
110	Помещение свободной планировки	14,4
111	Уборная мужская	2,4
112	Уборная женская	2,3
113	Помещение технического обслуживания	6,7
114	Лестничный холл	19,1
	<i>Итого</i>	321,33


Экспликация помещений 2 этаж

Номер помещения	Наименование	Площадь, м ²
200	Коридор	44,5
201	Помещение свободной планировки	36,65
202	Помещение свободной планировки	19,9
203	Помещение свободной планировки	26,5
204	Помещение свободной планировки	19,9
205	Помещение свободной планировки	26,5
206	Помещение свободной планировки	19,9
207	Помещение свободной планировки	26,5
208	Помещение свободной планировки	19,9
209	Помещение свободной планировки	47,3
210	Помещение свободной планировки	14,4
211	Уборная мужская	2,4
212	Уборная женская	2,3
213	Лестничный холл	15,2
	<i>Итого</i>	321,85

Экспликация помещений 3 этаж

Номер помещения	Наименование	Площадь, м ²
300	Коридор	44,5
301	Помещение свободной планировки	36,65
302	Помещение свободной планировки	19,9
303	Помещение свободной планировки	26,5
304	Помещение свободной планировки	19,9
305	Помещение свободной планировки	26,5
306	Помещение свободной планировки	19,9
307	Помещение свободной планировки	26,5
308	Помещение свободной планировки	19,9
309	Помещение свободной планировки	47,3
310	Помещение свободной планировки	14,4
311	Уборная мужская	2,4
312	Уборная женская	2,3
313	Лестничный холл	15,2
	<i>Итого</i>	321,85

Экспликация помещений "Здание №2"

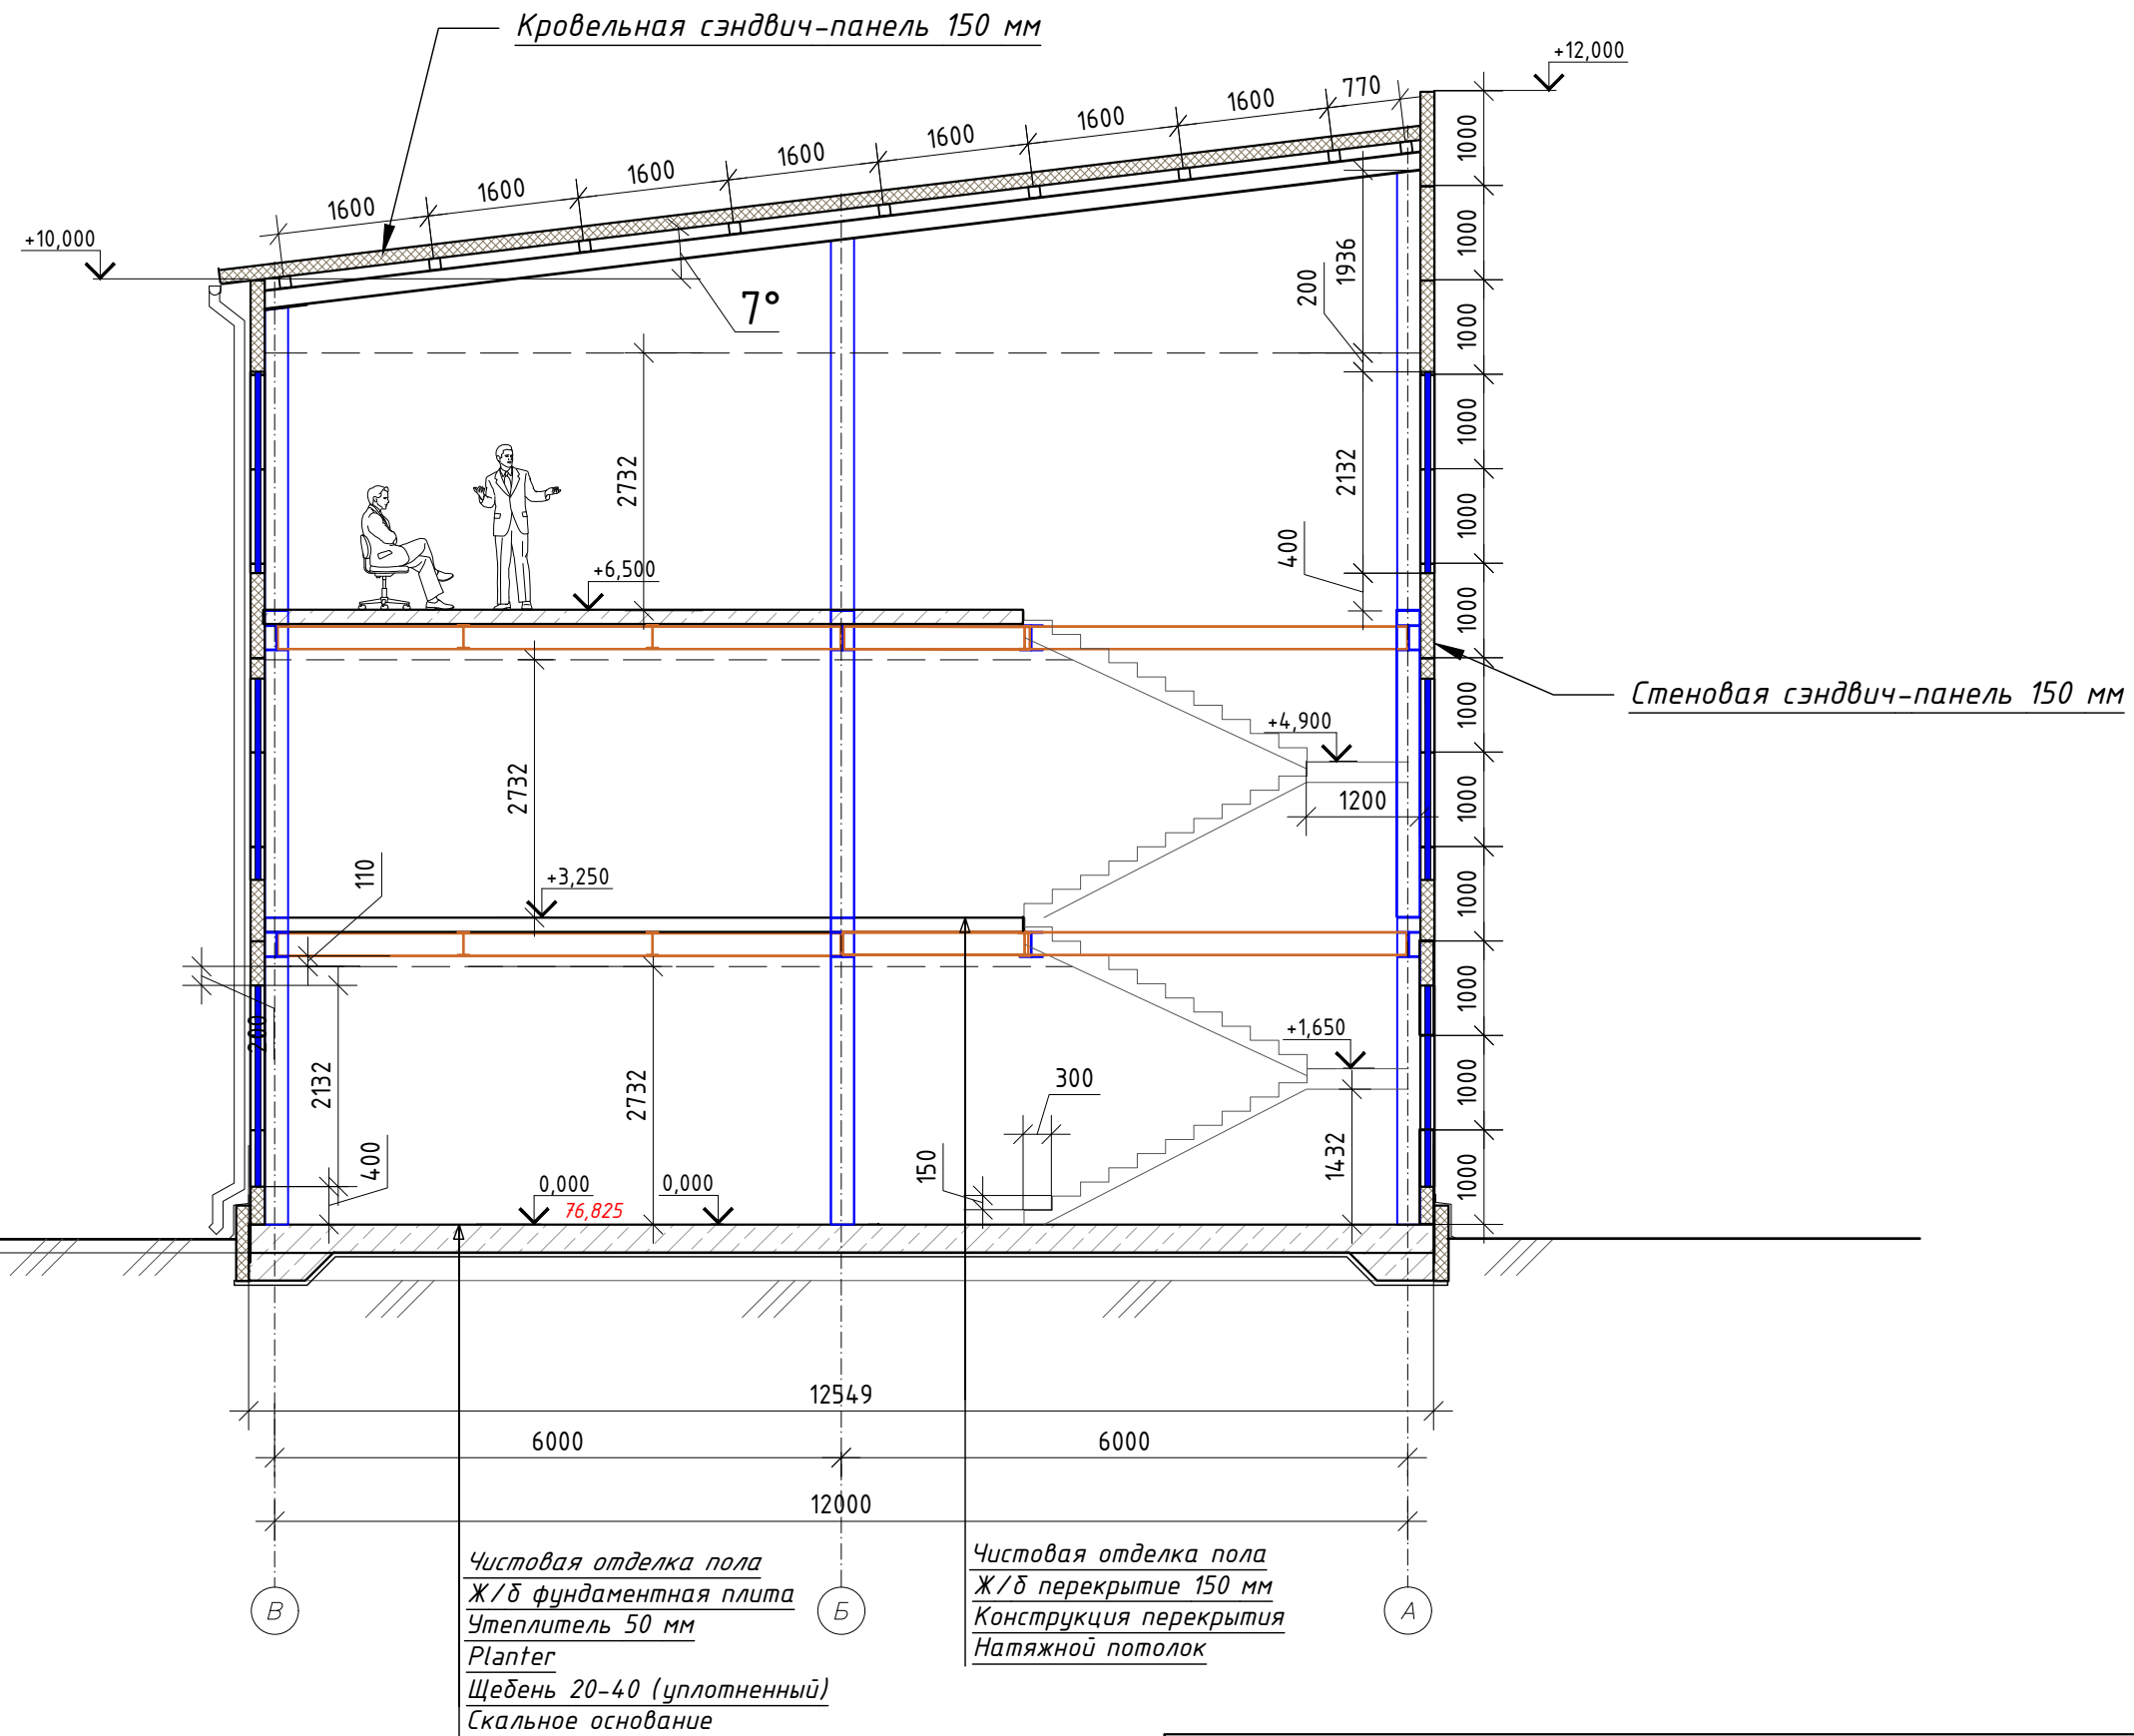



Визуализация

Комплекс административных зданий

Лист А3
Масштаб
-

-
лист



Визуализация

Комплекс административных зданий

Лист А3
Масштаб
-

-
лист



Визуализация

Комплекс административных зданий

Лист А3
Масштаб
-

-
лист



Визуализация

Комплекс административных зданий

Лист А3
Масштаб
-

-
лист