


План монтажа 1 этажа
1: 75

*пристройки
1-го этажа*

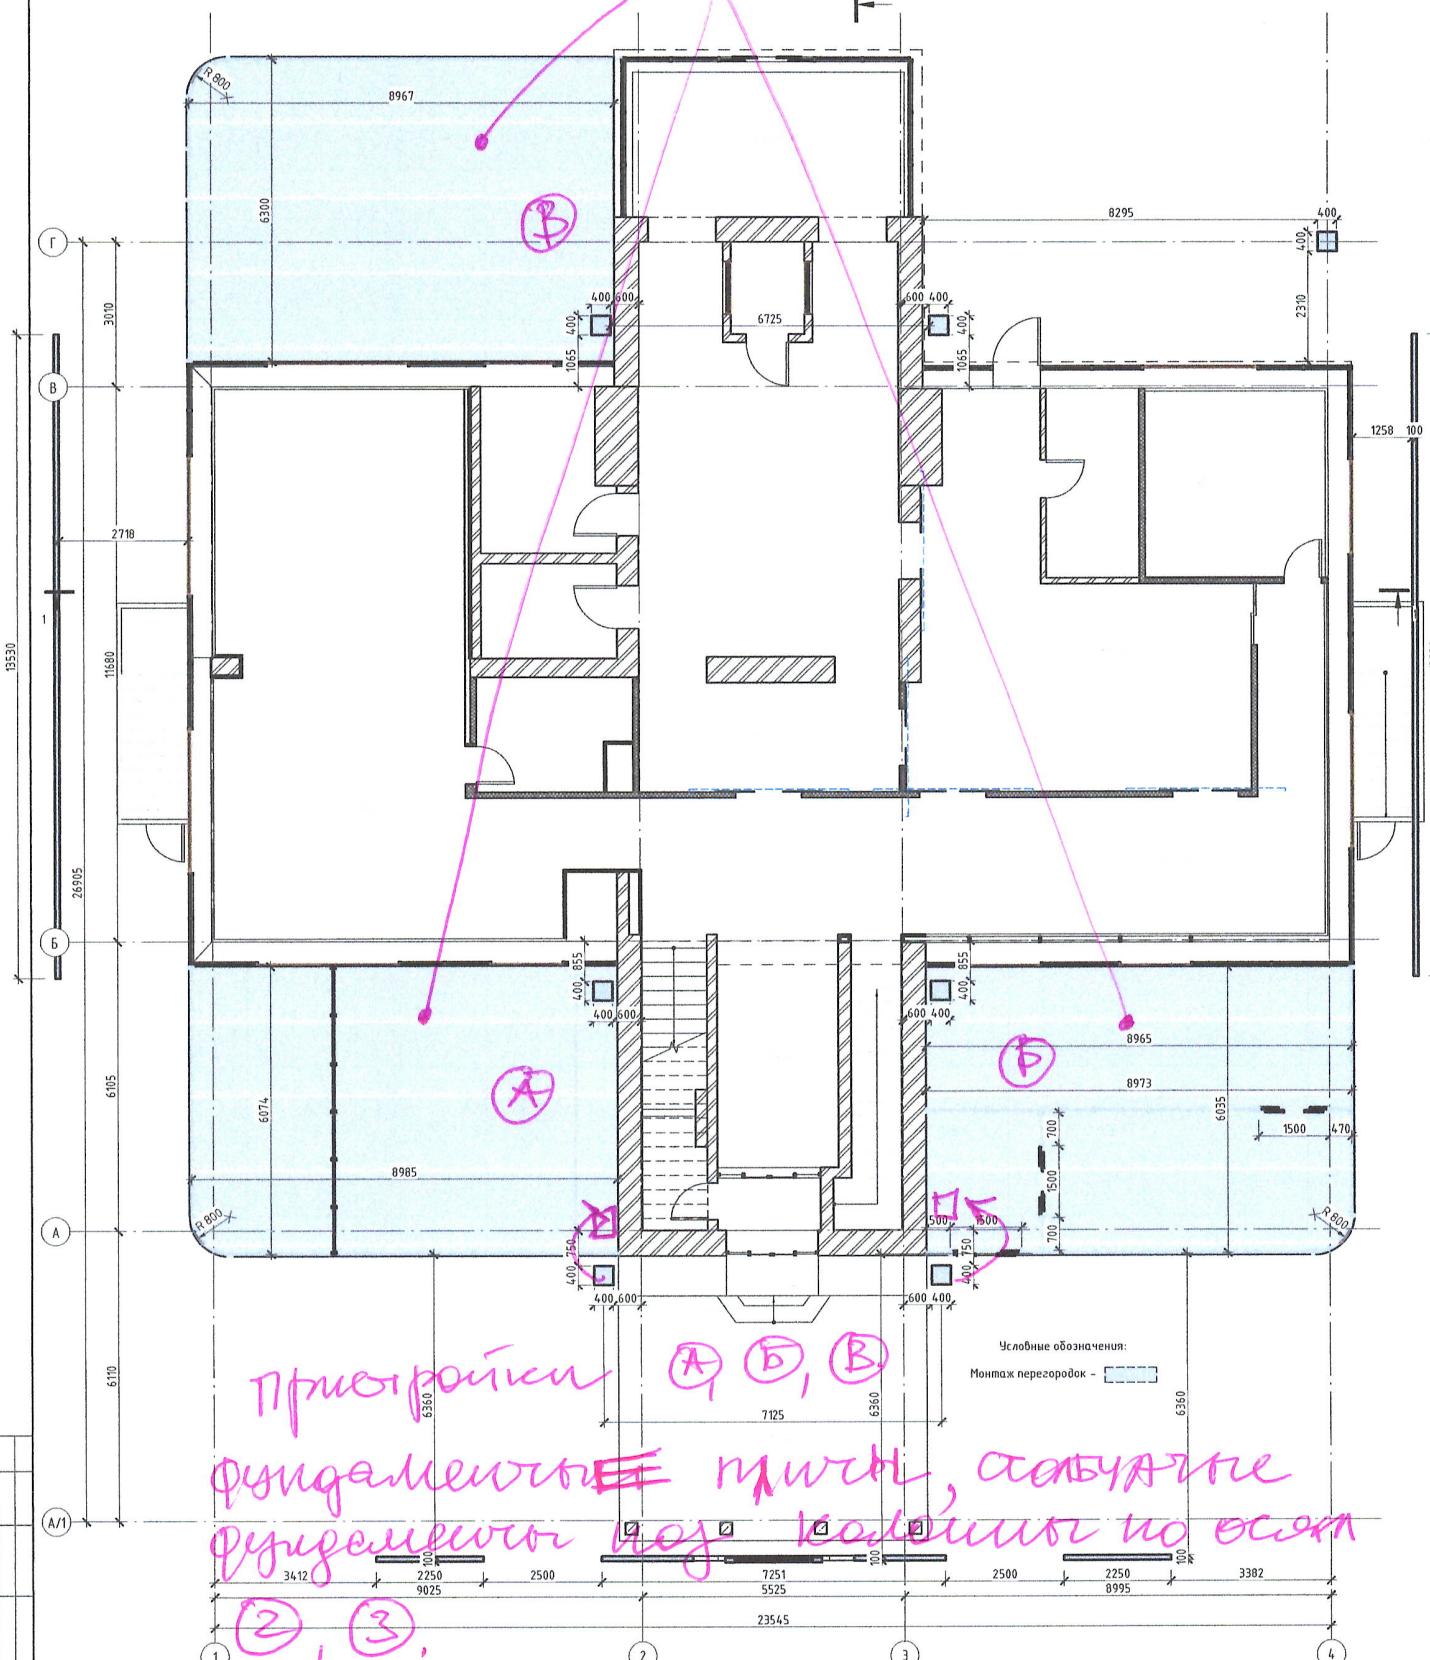

пристройки А, Б, В

фундаменты ~~и~~ плиты, столбы и фундаменты под колонны по осям 2, 3.

колонны по осям 2, 3, несут фонари 2-го этажа.

Условные обозначения:
Монтаж перегородок - [hatched box]

Ссылка

Имя, № подл.
Польз. и дата
Взам. инв. №

Спецификация перекрытий 1 этажа	
Тип	Площадь
Ж.б. плита 200 мм	167,08 м ²
Пол плитка 60 мм	167,08 м ²
Общий итог	334,16 м ²

Спецификация монтажа стен 1 этажа		
Тип	Площадь	Объем
Навесная стена, шпильки 50 x 150 мм, без разрезы	233,77 м ²	0,00 м ³
Общий итог	233,77 м ²	0,00 м ³

Изм.	Колуч	Лист	№ док.	Подпись	Дата
ГАП	Безов А.А.				
ГМП	Тюшишев И.В.				
Архитектор	Шеленов А.А.				

№ 12-21/054 - AP -		
Центр деловой авиации		
Стация	Лист	Листов
ЭП	14	
План монтажа 1 этажа		
ООО АГ "Донжон"		

3D Конструкция

Существующие конструкции

СТАЛОВАЯ
БАЛКА кессонной
ФОРМАТЫ

фермы
кессонные кровельно
сезонно-панелей

I 230


ОБЪЕДИНЯЮЩАЯ
БАЛКА

ФУНДАМЕНТНАЯ
ПЛАТА

Столбы
Фундаментной
под колонны

Возвращаемые
конструкции

СТАЛОВАЯ
КОЛОННА

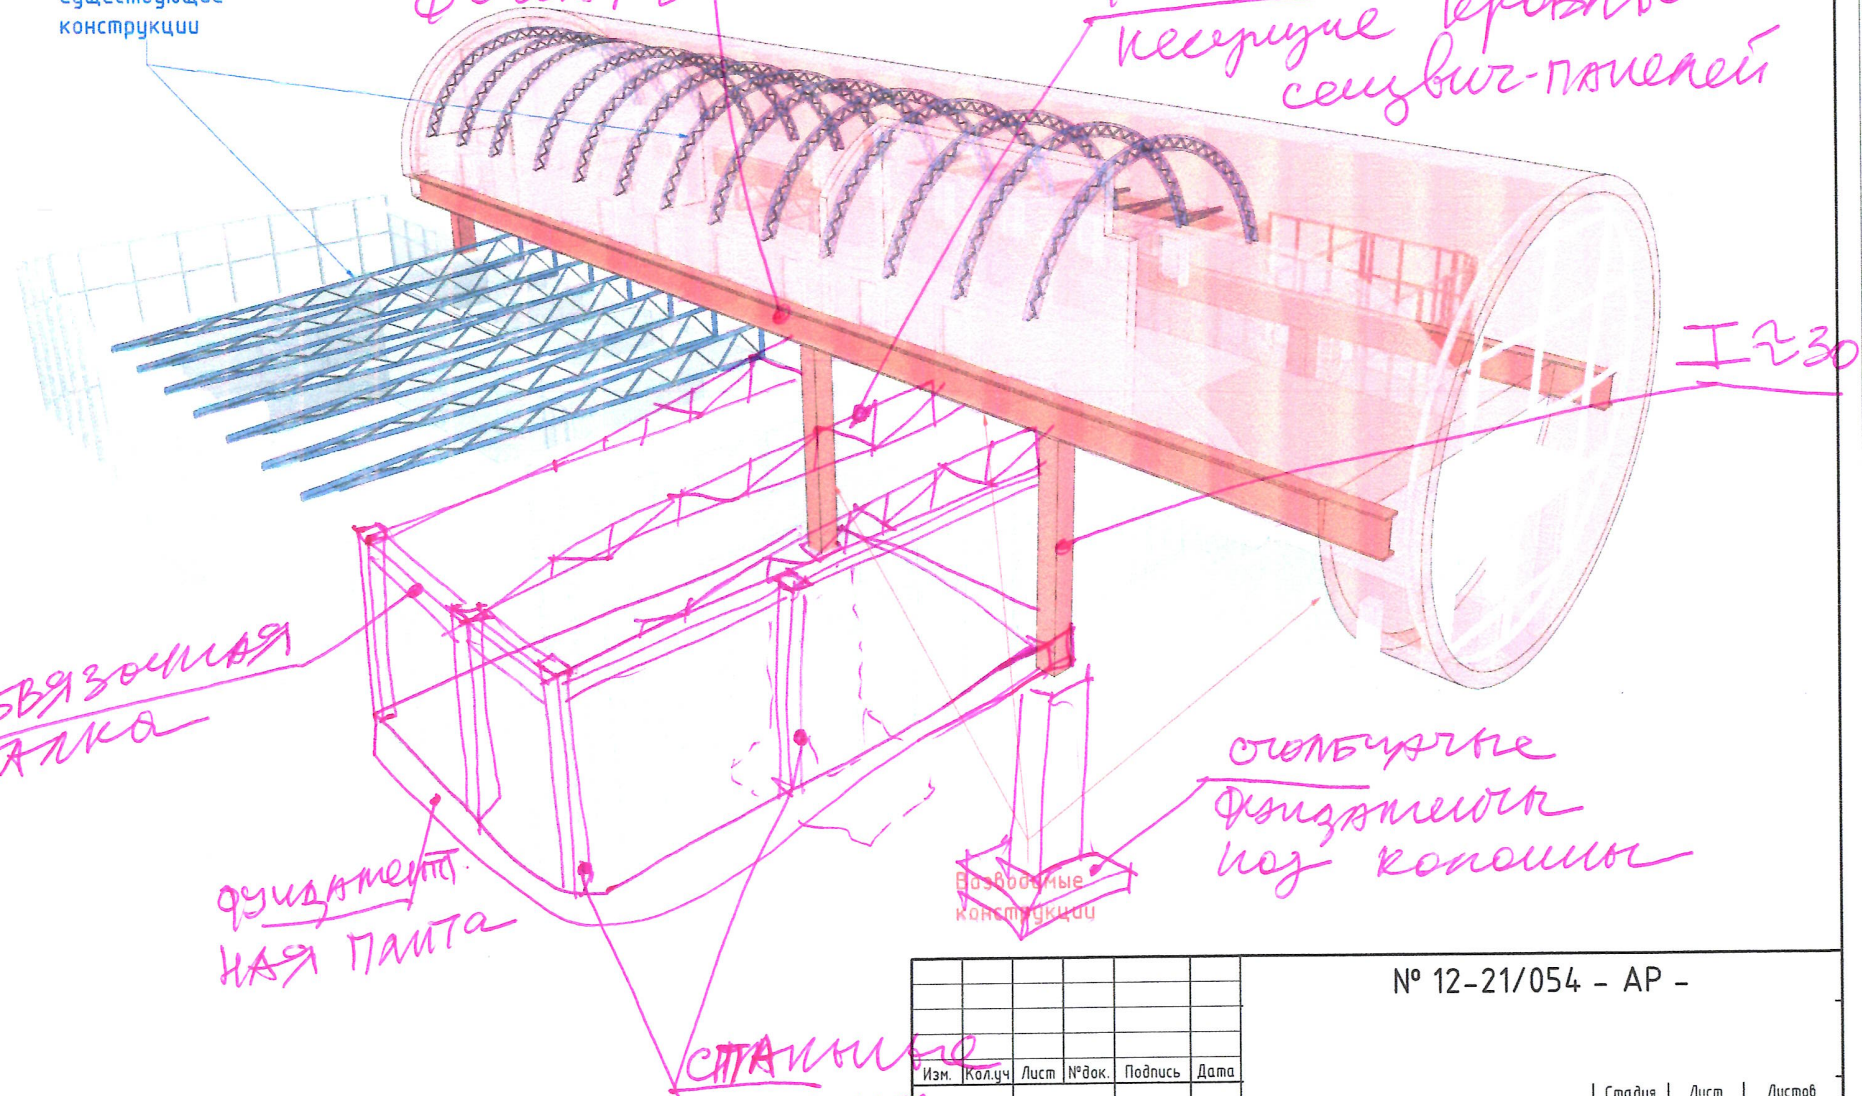

Согласовано

Взам. инв. №
Подп. и дата

Инв. № подл.

Изм.	Кол.уч.	Лист	№ док.	Подпись	Дата

№ 12-21/054 - АР -

Центр деловой авиации

3D Конструкция


Стадия	Лист	Листов
ЭП	26	

ООО АГ "Донжон"

Формат: А3А

Разрез-схема - 1

1:100

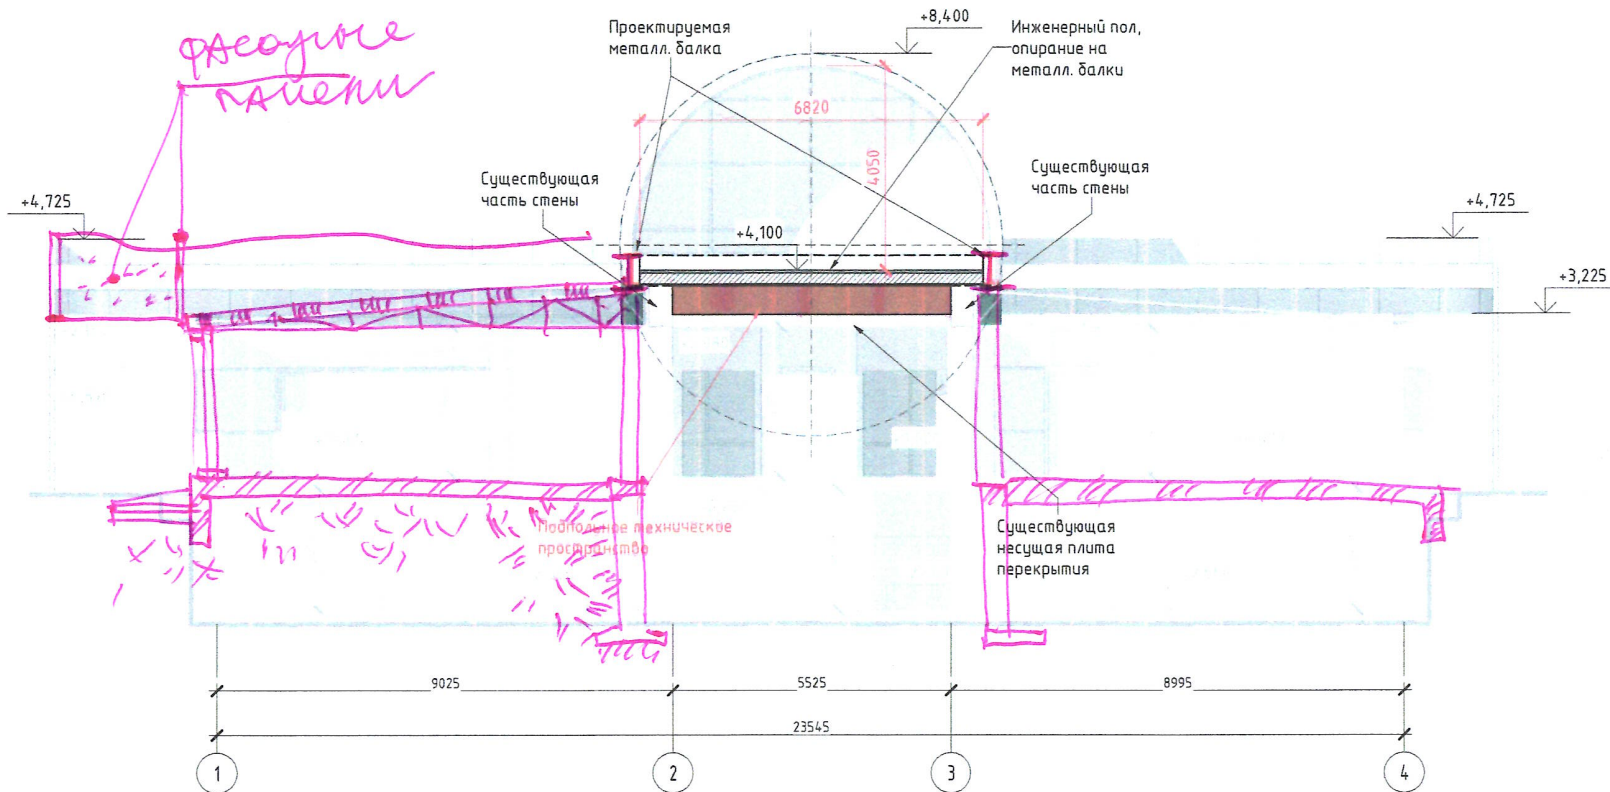

Согласовано

Взам. инв. №

Подп. и дата

Инв. № подл.

№ 12-21/054 - АР -

Изм.	Кол.уч.	Лист	№ док.	Подпись	Дата

ГАП	Бедов А.А.
ГИП	Тодышев И.В.
Архитектор	Шелепов А.А.

Центр деловой авиации

Стадия	Лист	Листов
ЭП	24	

ЭП 24

Разрез-схема - 1

ООО АГ "Донжон"

Формат: А3А