



План на отм. +0,000

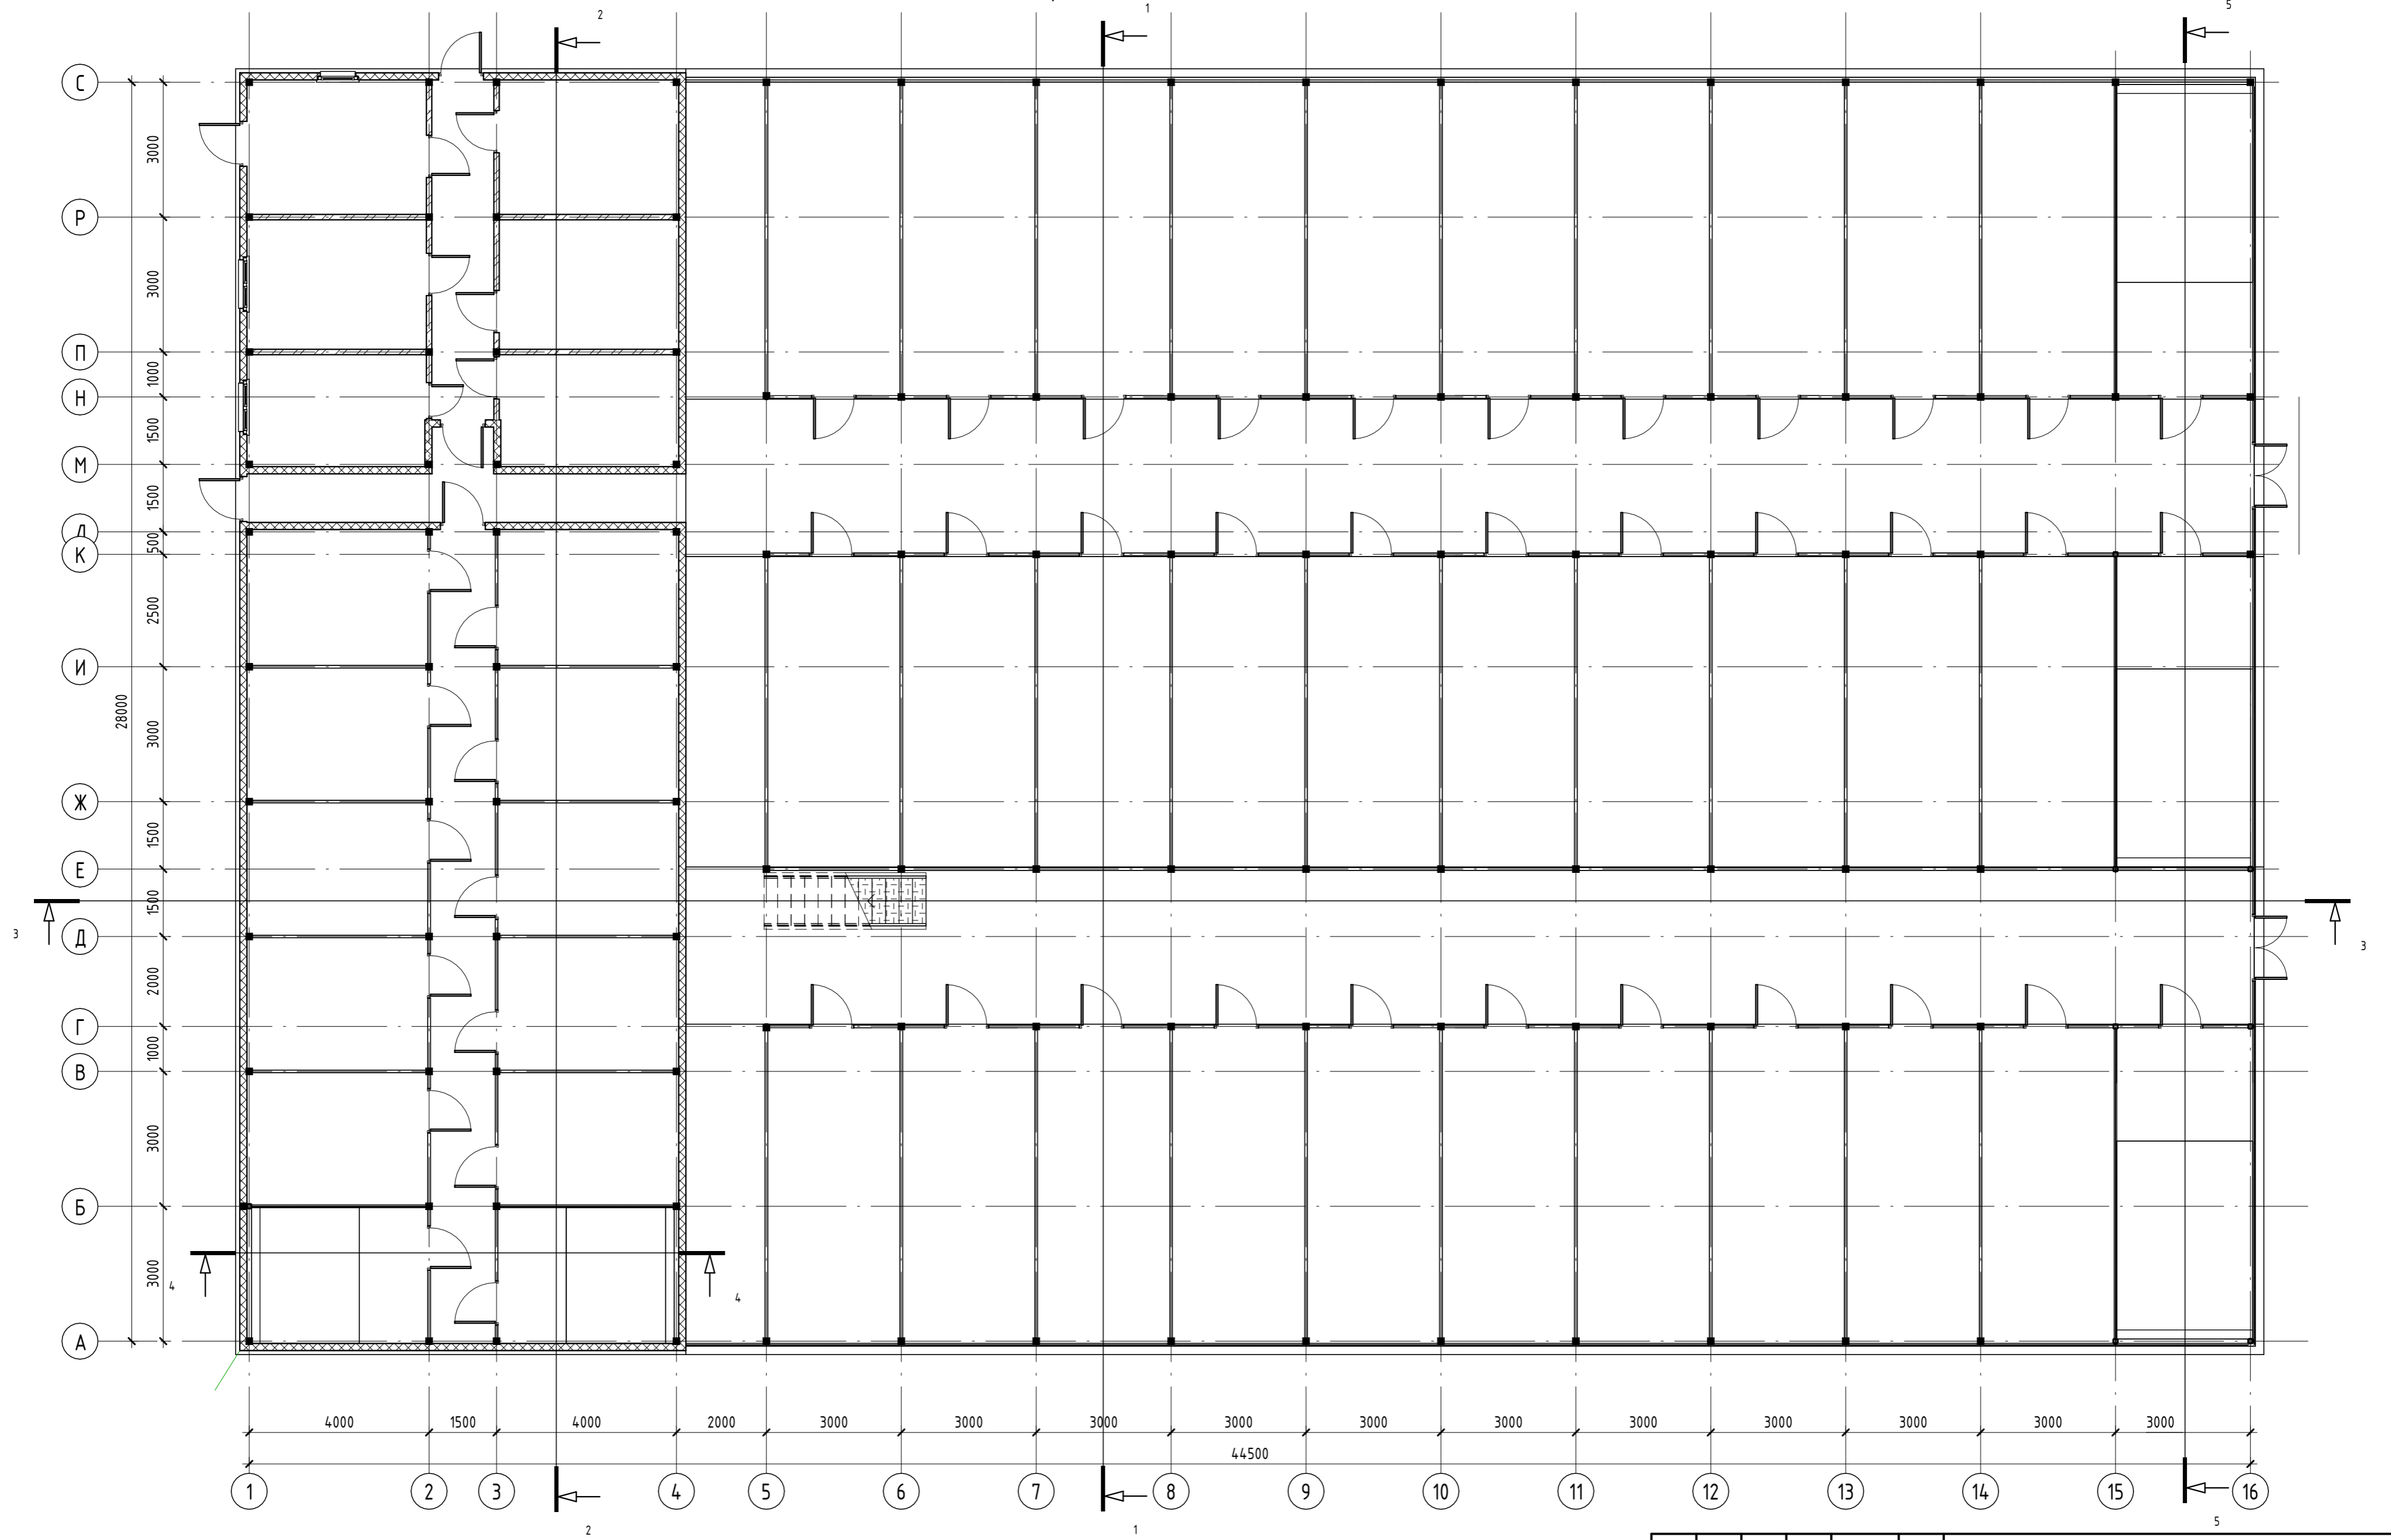

					Номер проекта - AP		
					Наименование проекта		
					Наименование здания		
					Стадия	Лист	Листов
					П	1	
					План 1 этажа		

Согласовано	
Взам. инв. №	
Подп. и дата	
Инв. № подл.	


План на отм. +2,500

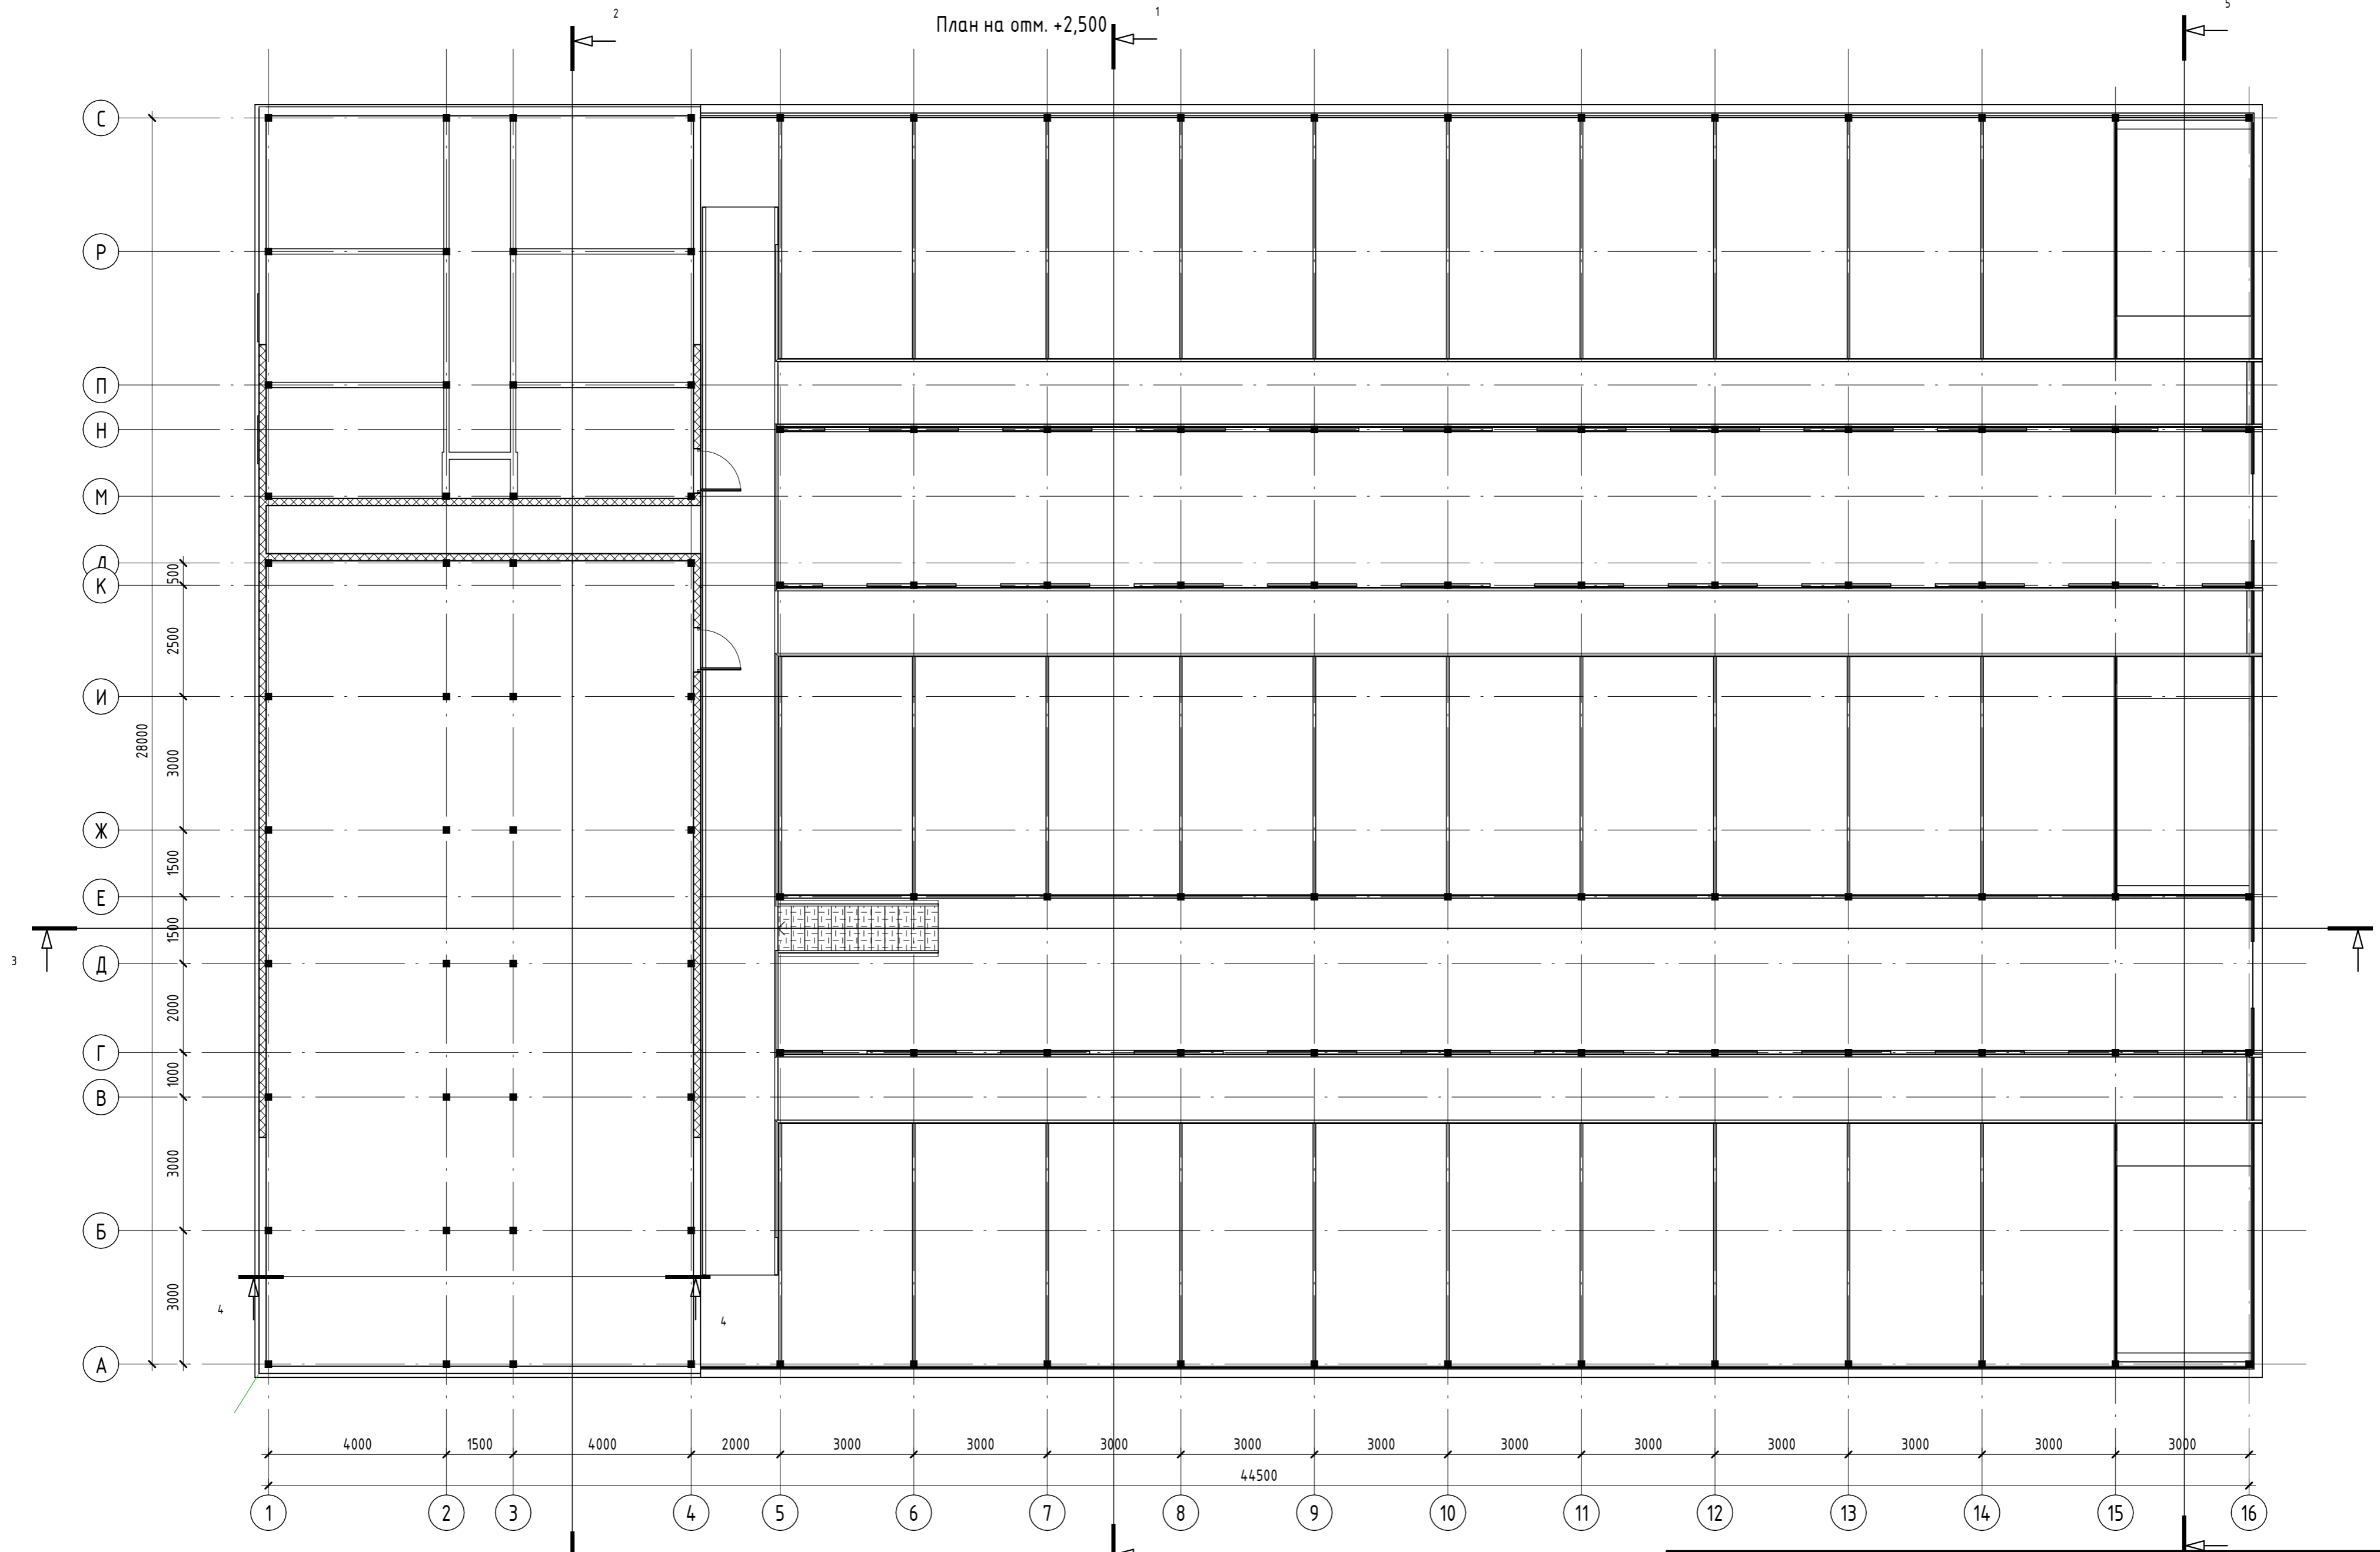

Инв. № подл.	Подп. и дата	Взам. инв. №	Согласовано

Изм.					Кол.уч.					Лист					№ док.					Подп.					Дата					Номер проекта - AP				
Наименование проекта																																		
Наименование здания																				Стадия	Лист	Листов												
План 2 этажа																				П	2													


План кровли

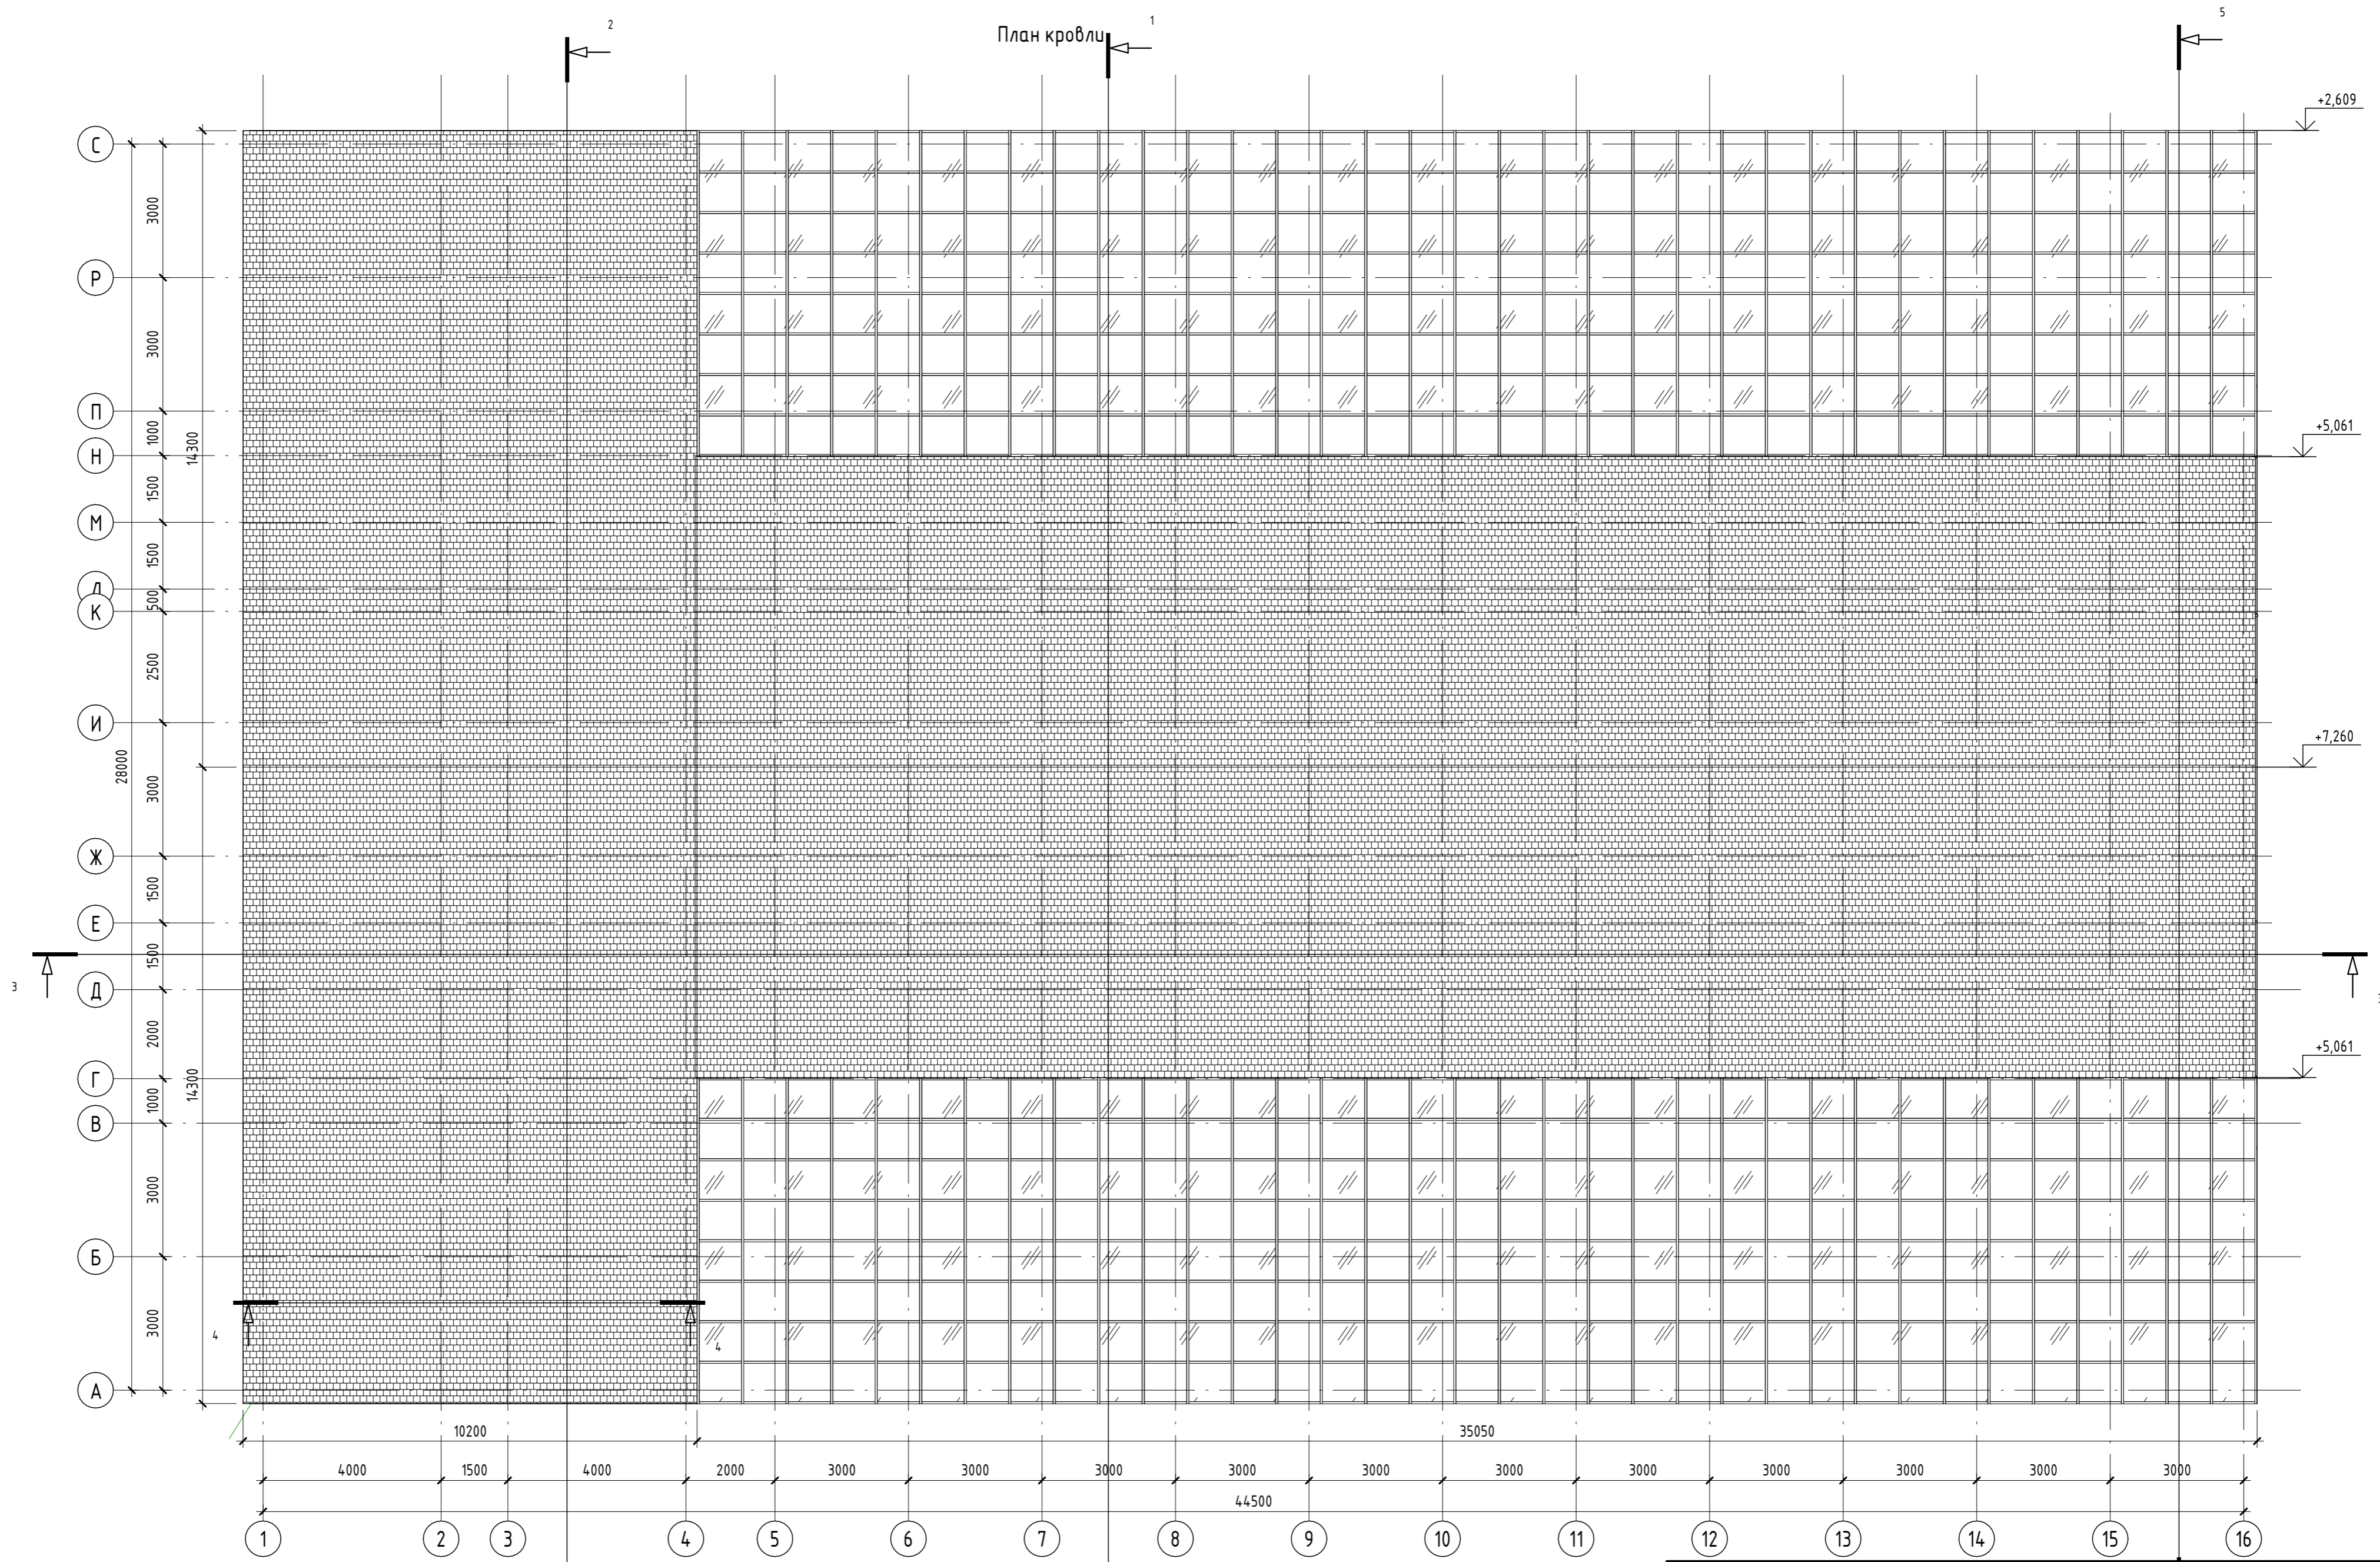


Согласовано	
Взам. инв. №	
Подп. и дата	
Инв. № подл.	

					Номер проекта - АР		
					Наименование проекта		
Изм.	Кол.уч.	Лист	№ док.	Подп.	Дата	Наименование здания	
						П	3
					План кровли		


Разрез 3-3

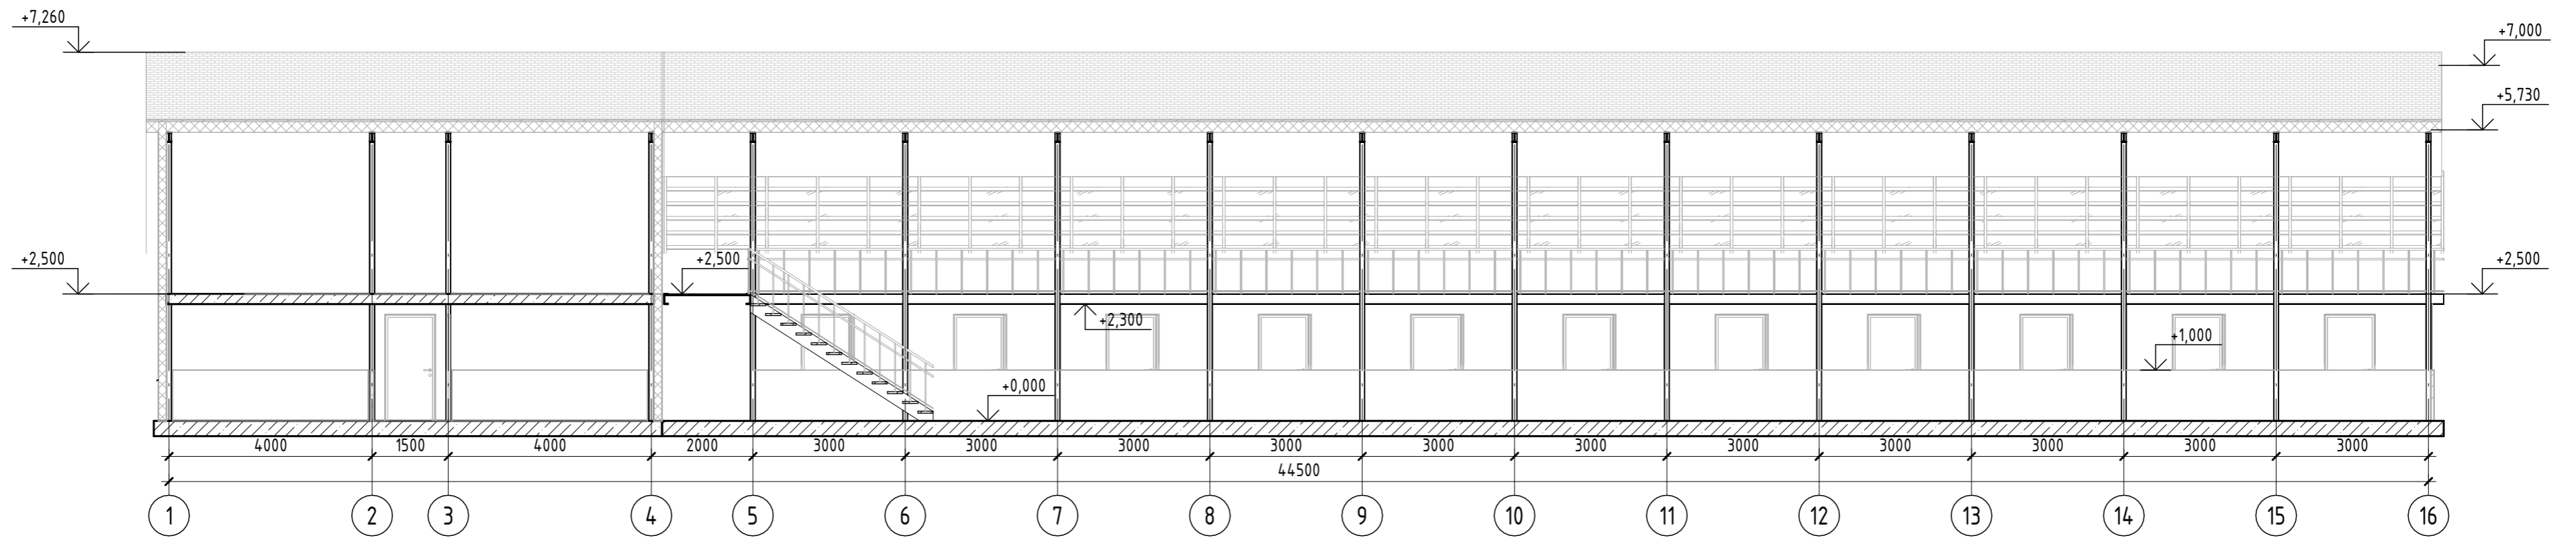

Разрез 2-2

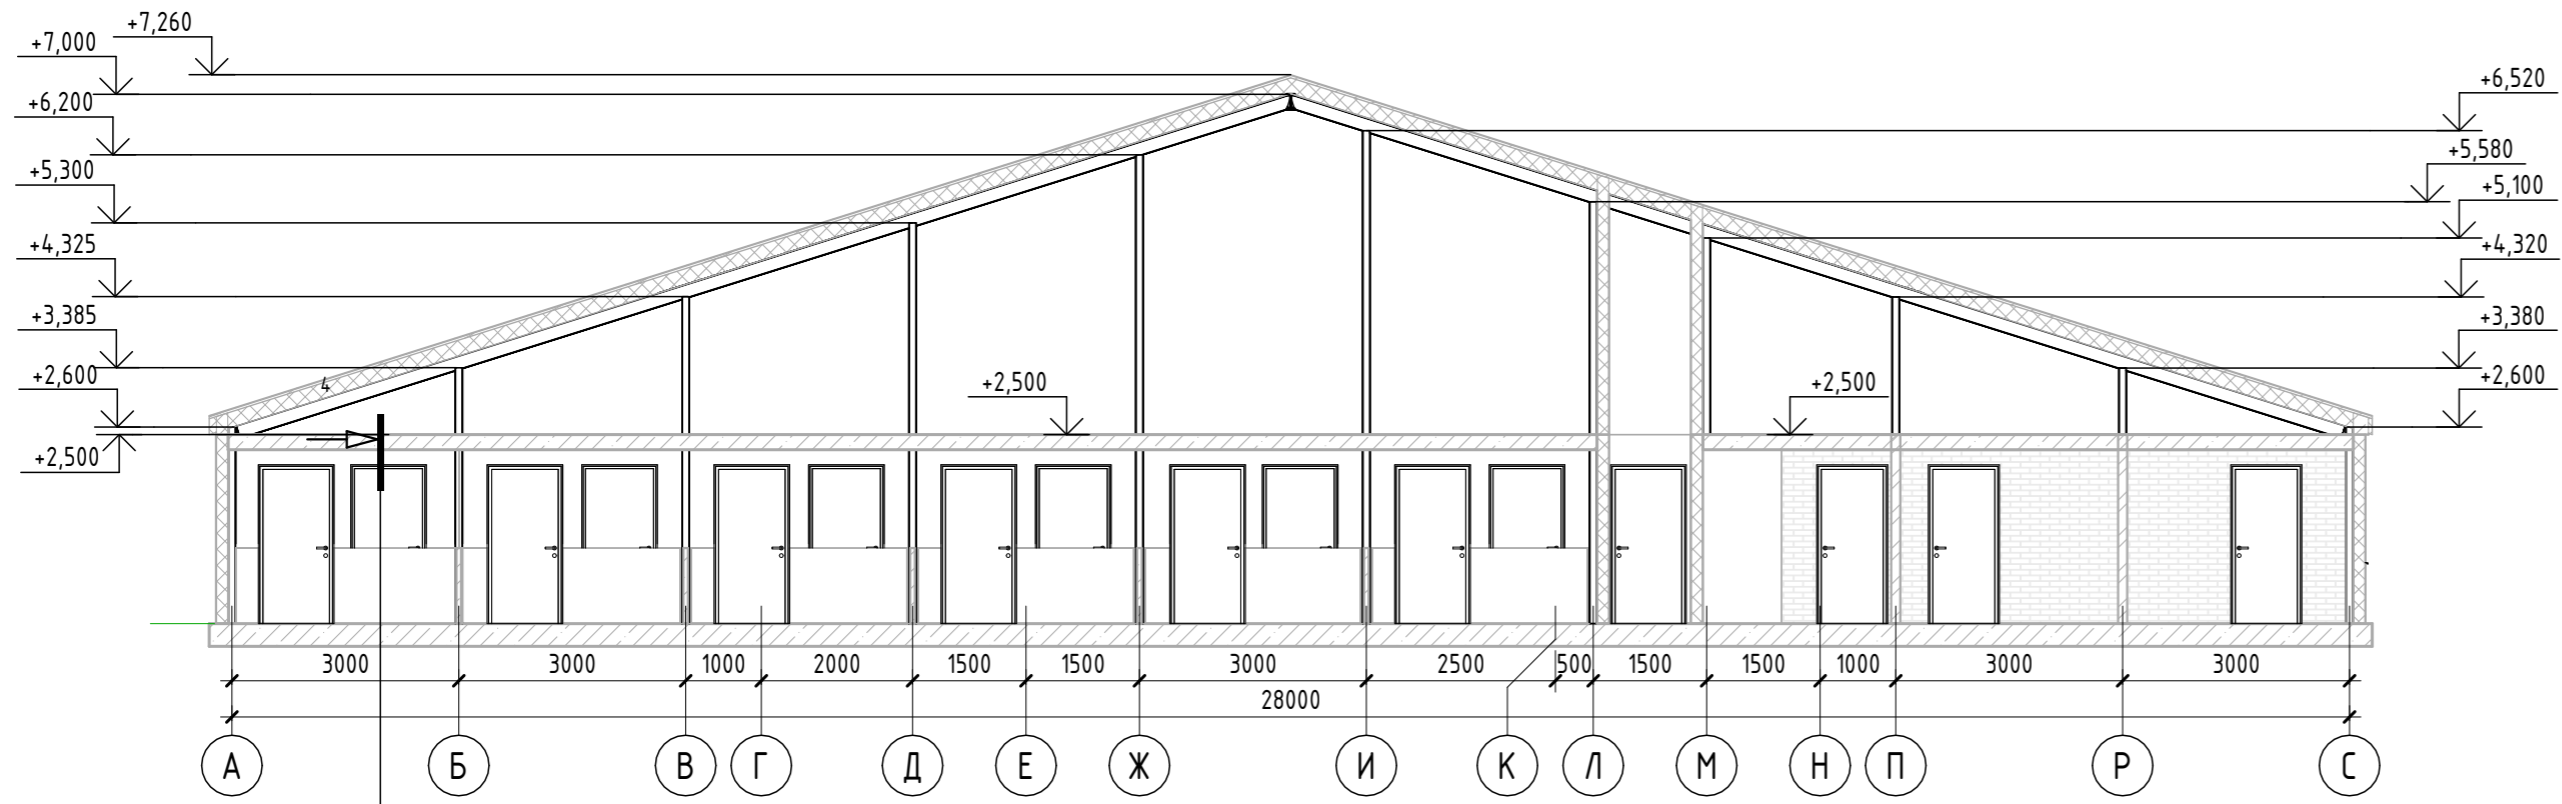


Разрез 1-1

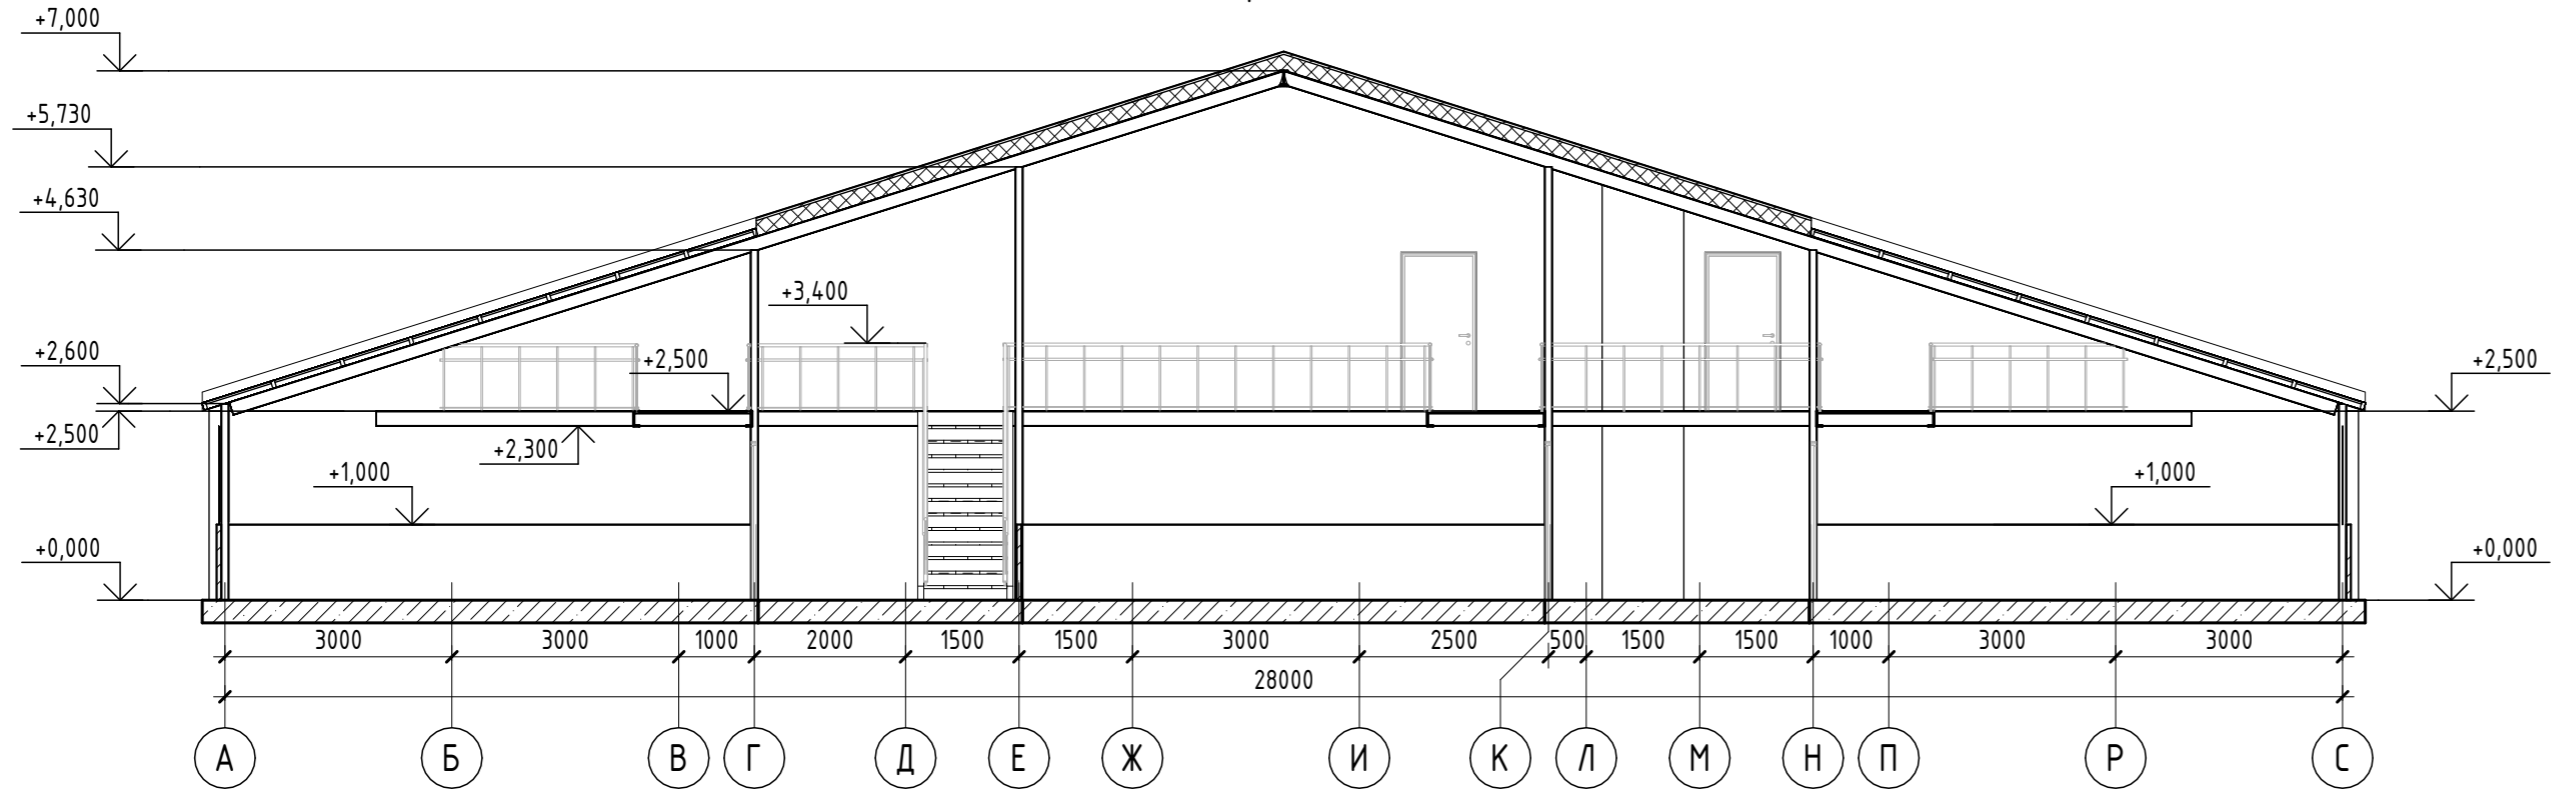



					Номер проекта - AP		
					Наименование проекта		
Изм.	Кол.уч.	Лист	№ док.	Подп.	Дата	Наименование здания	
						П	4
					Разрезы		

Согласовано
Взам. инв. №
Подп. и дата
Инв. № подл.

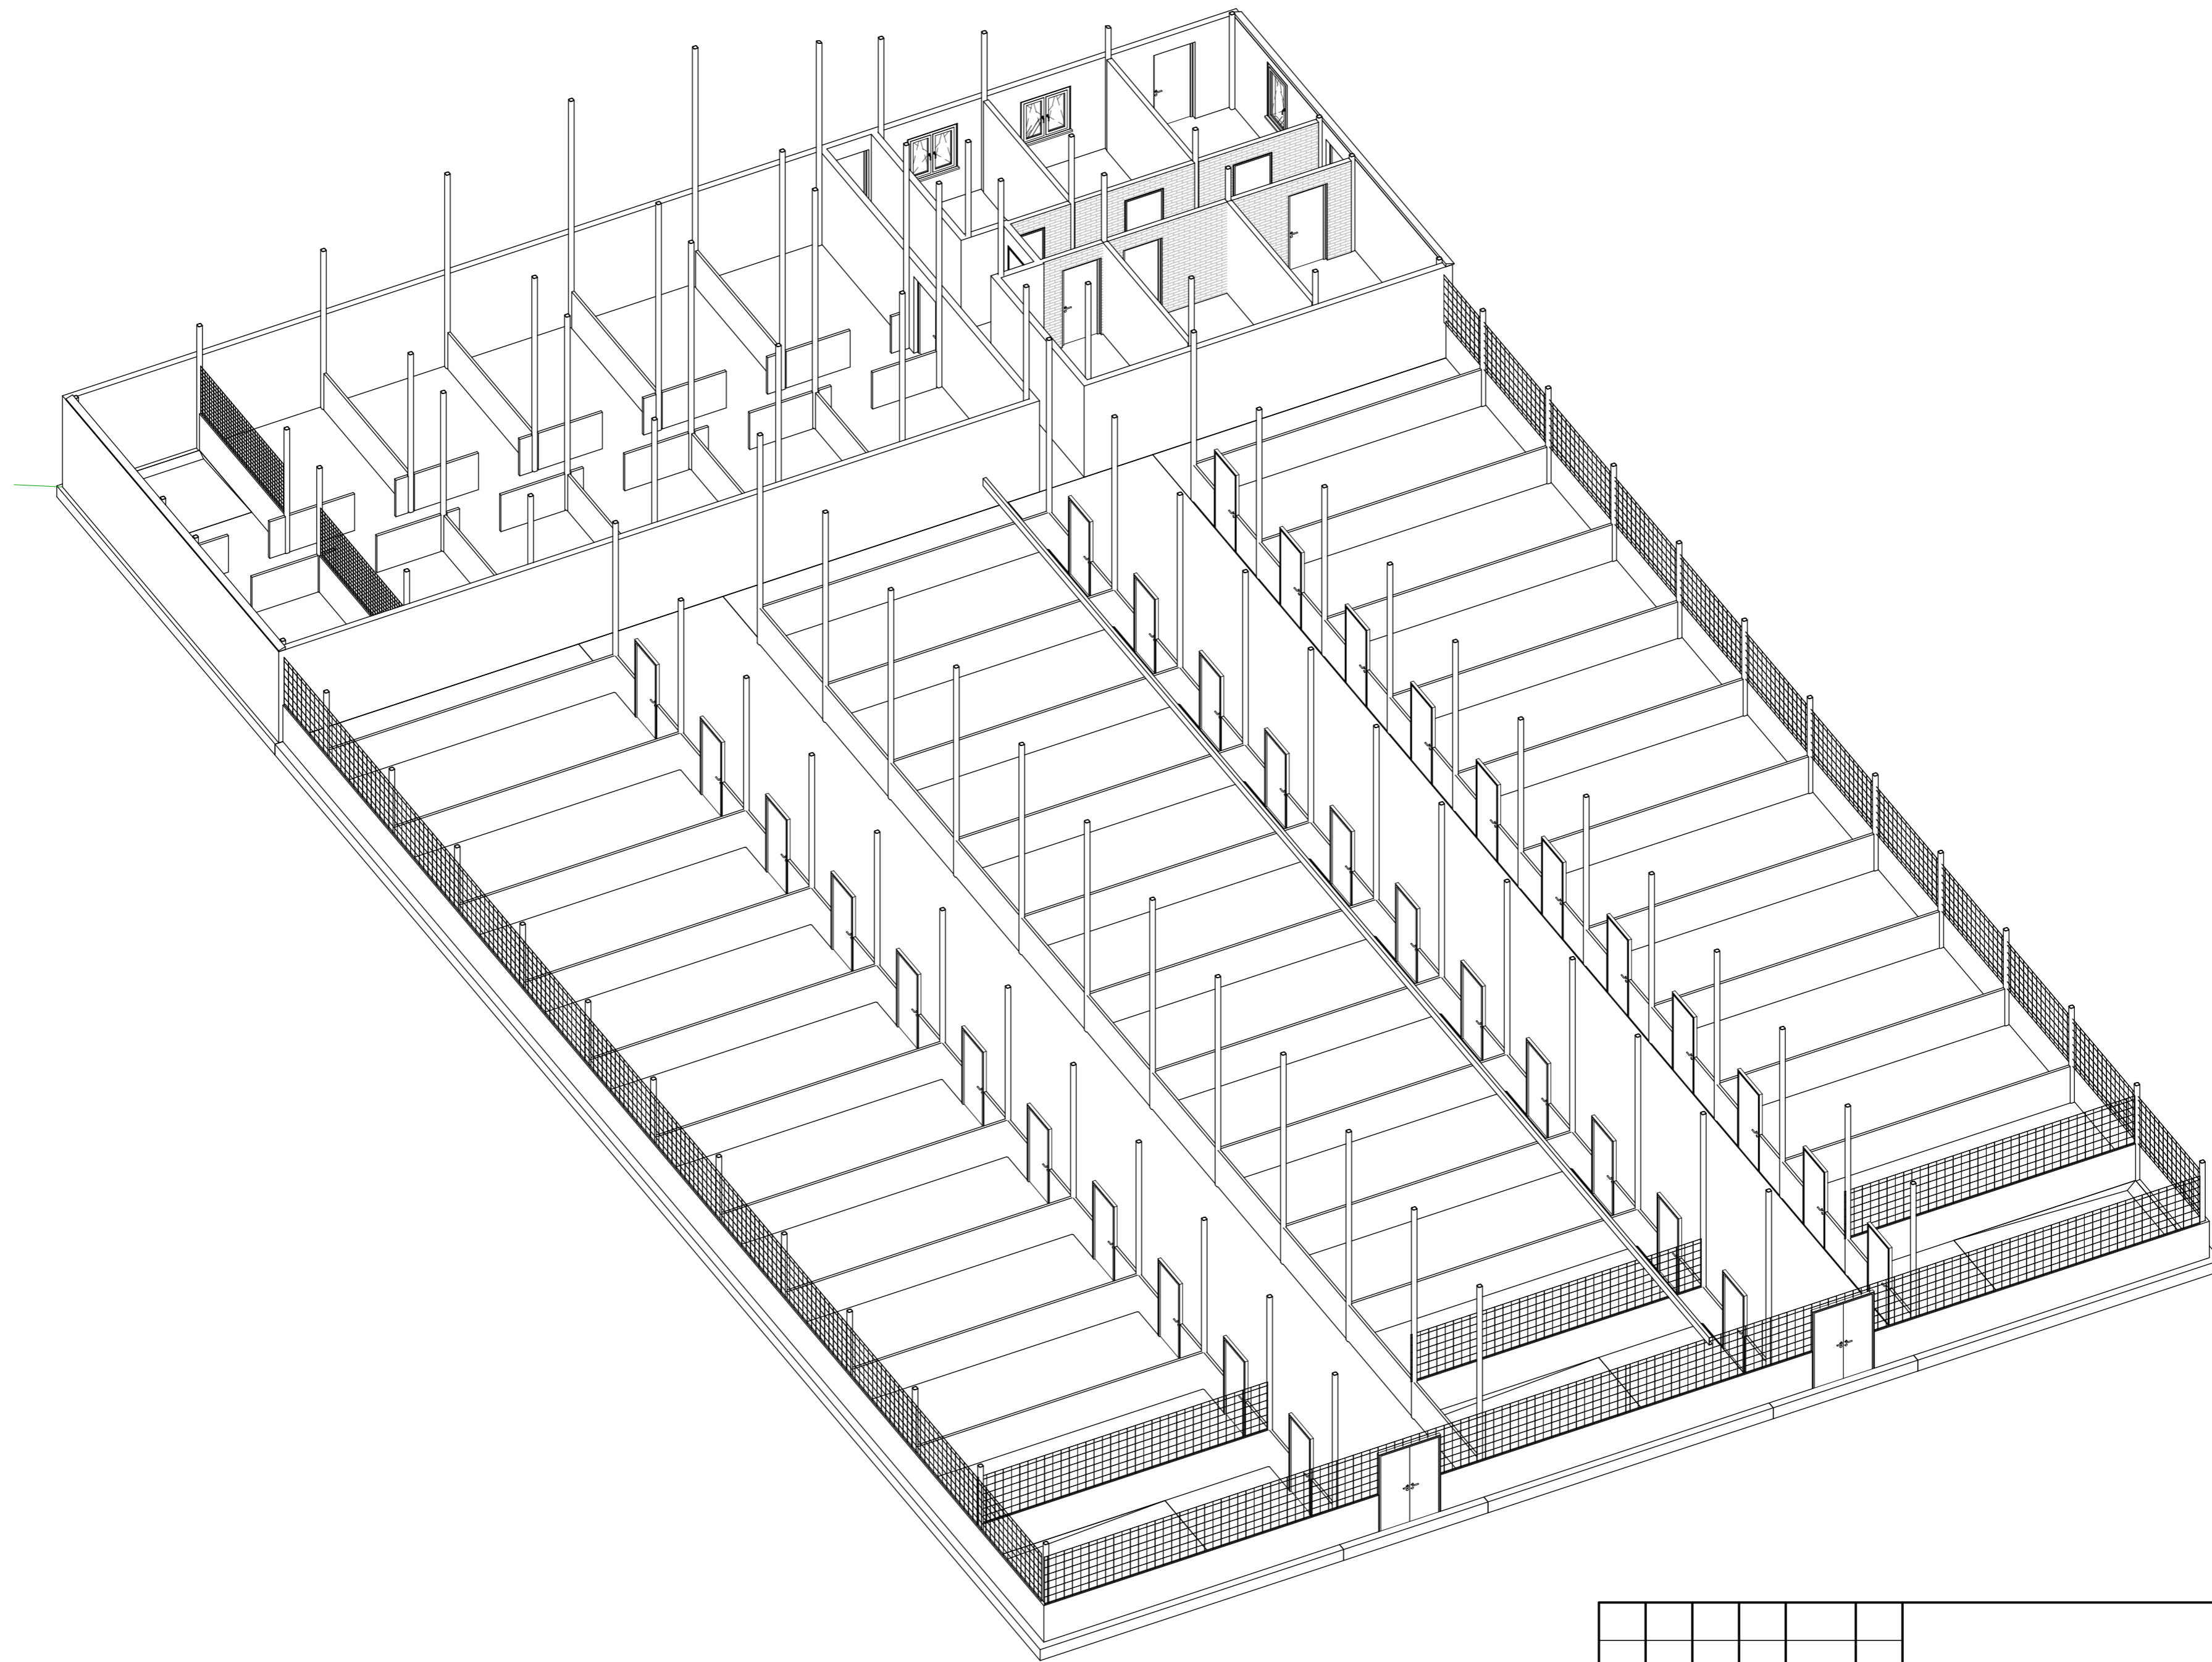


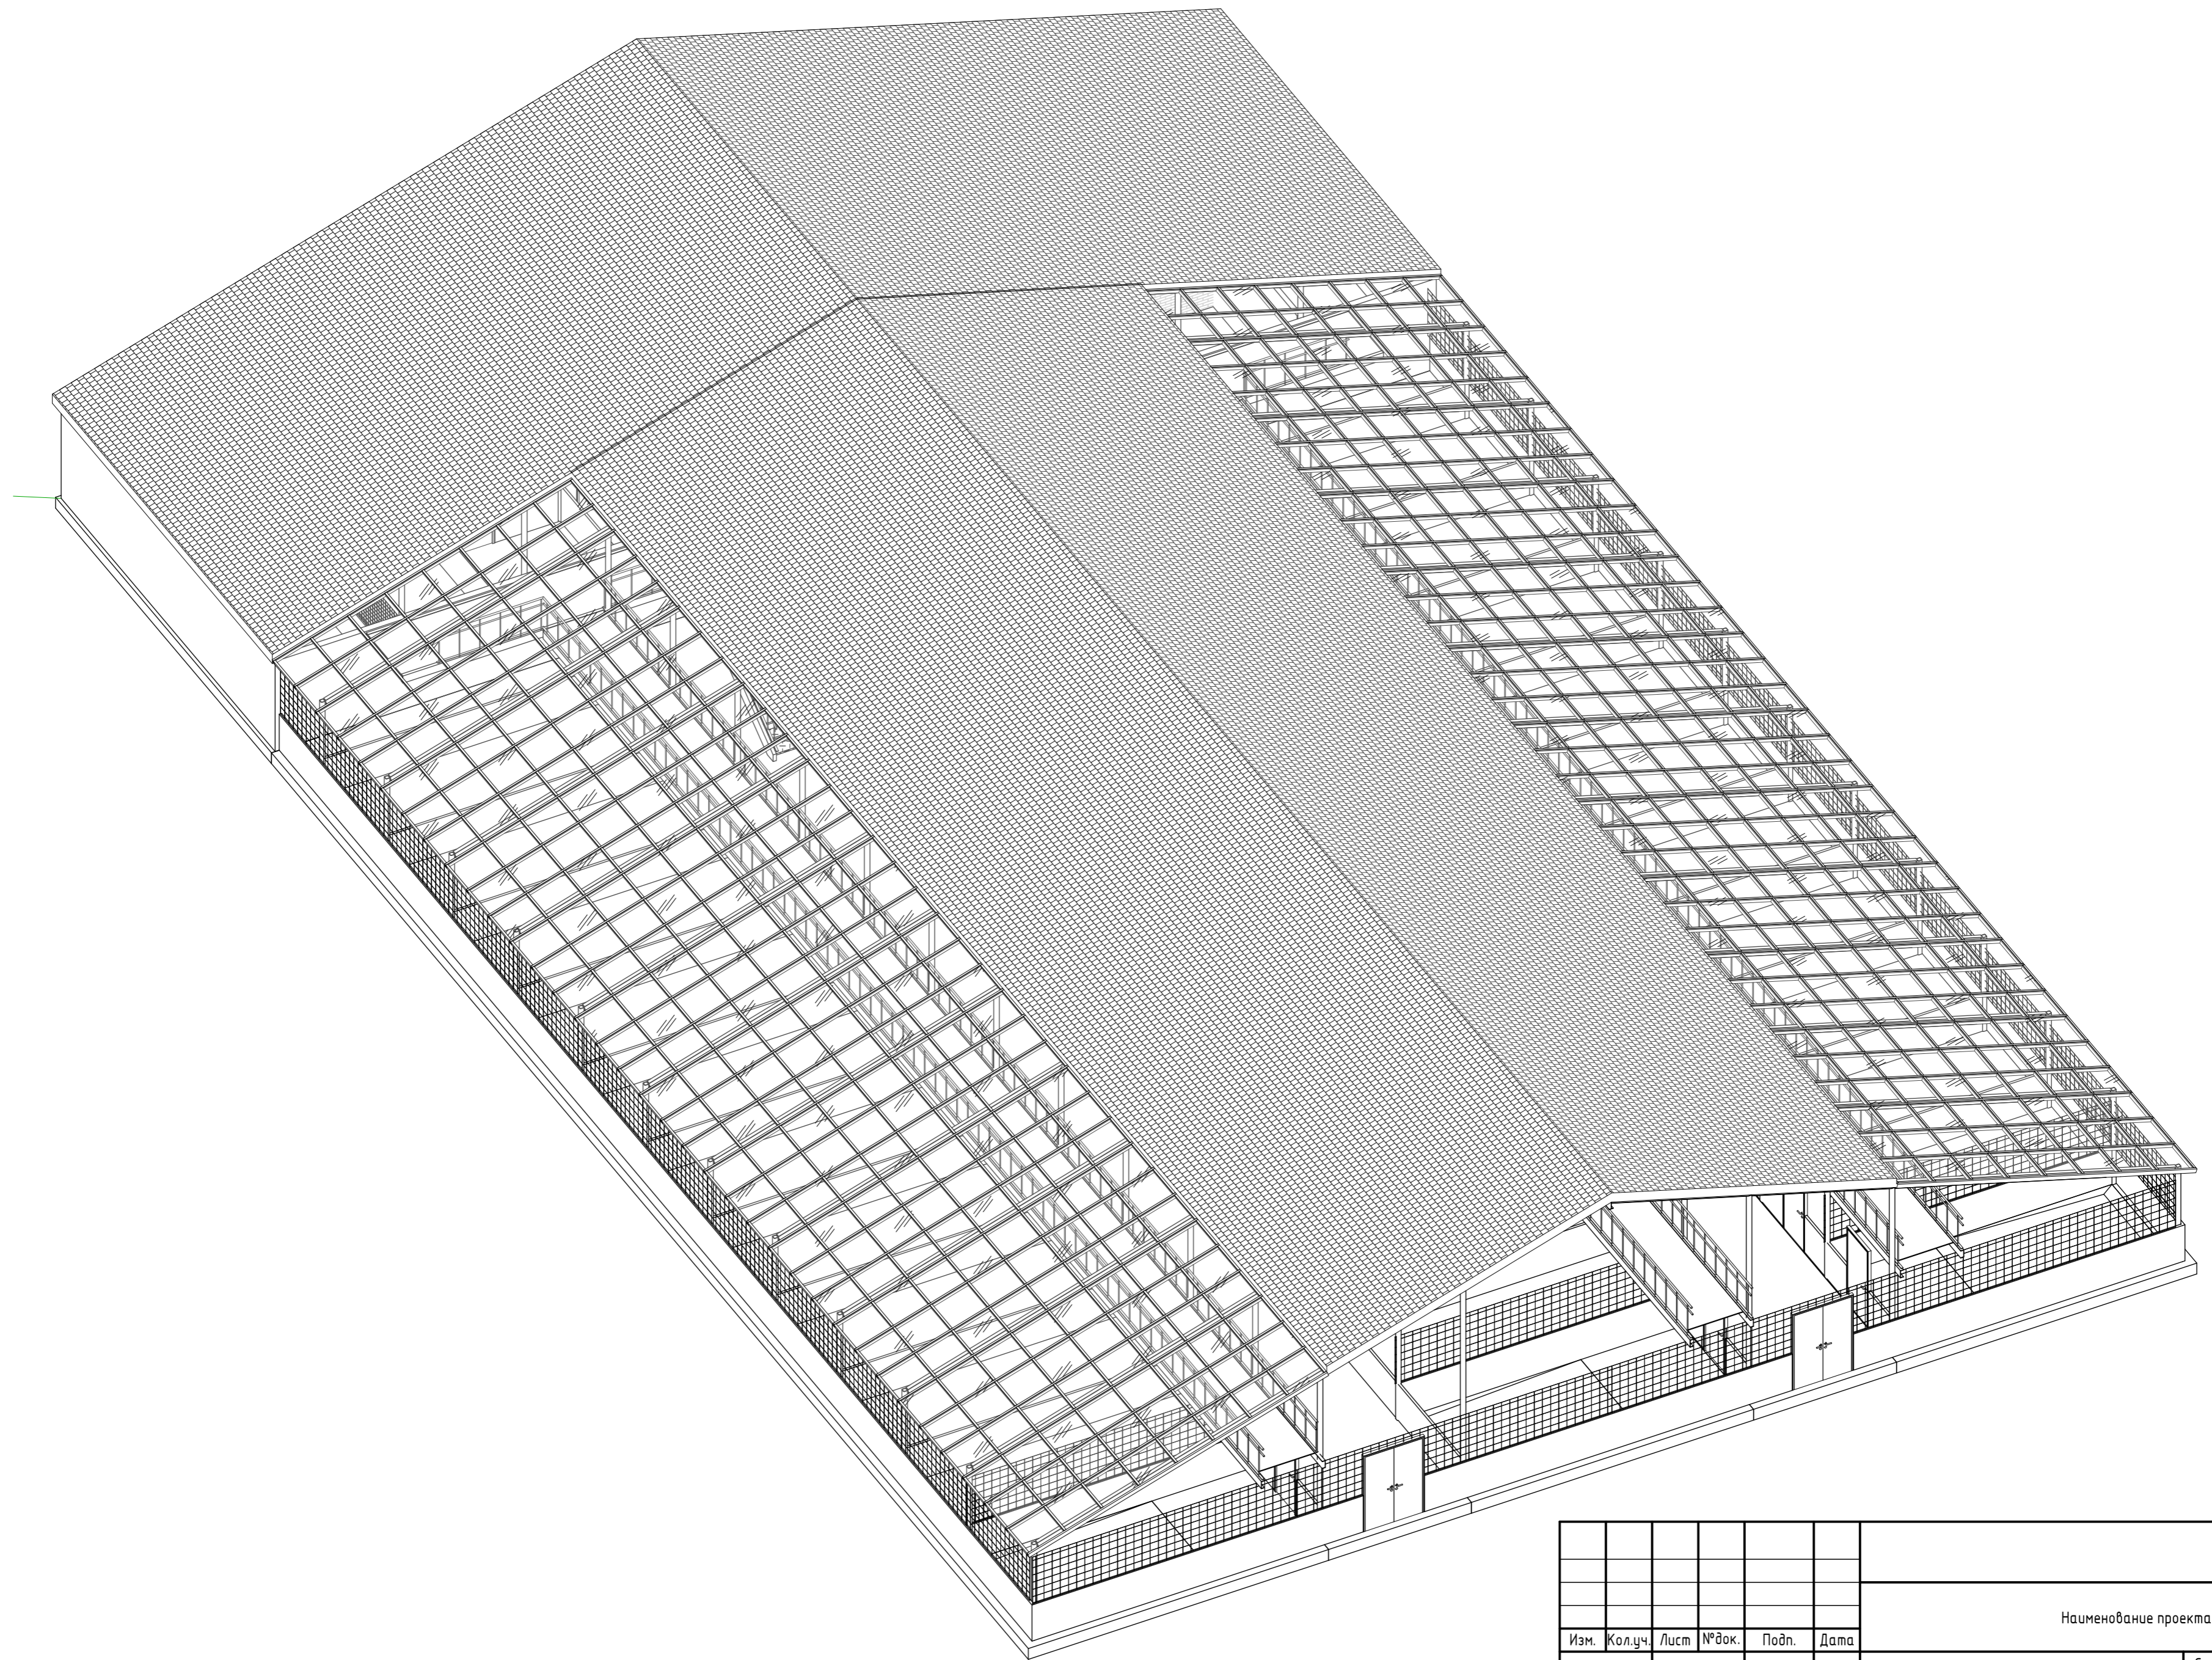
Согласовано
Взам. инв. №
Подл. и дата
Инв. № подл.

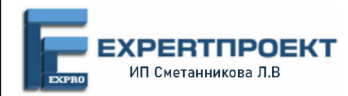						Номер проекта - AP				
						Наименование проекта				
Изм.	Кол.уч.	Лист	№ док.	Подп.	Дата	Наименование здания		Стадия	Лист	Листов
								П	5	
						Аксонометрия Вид 1				

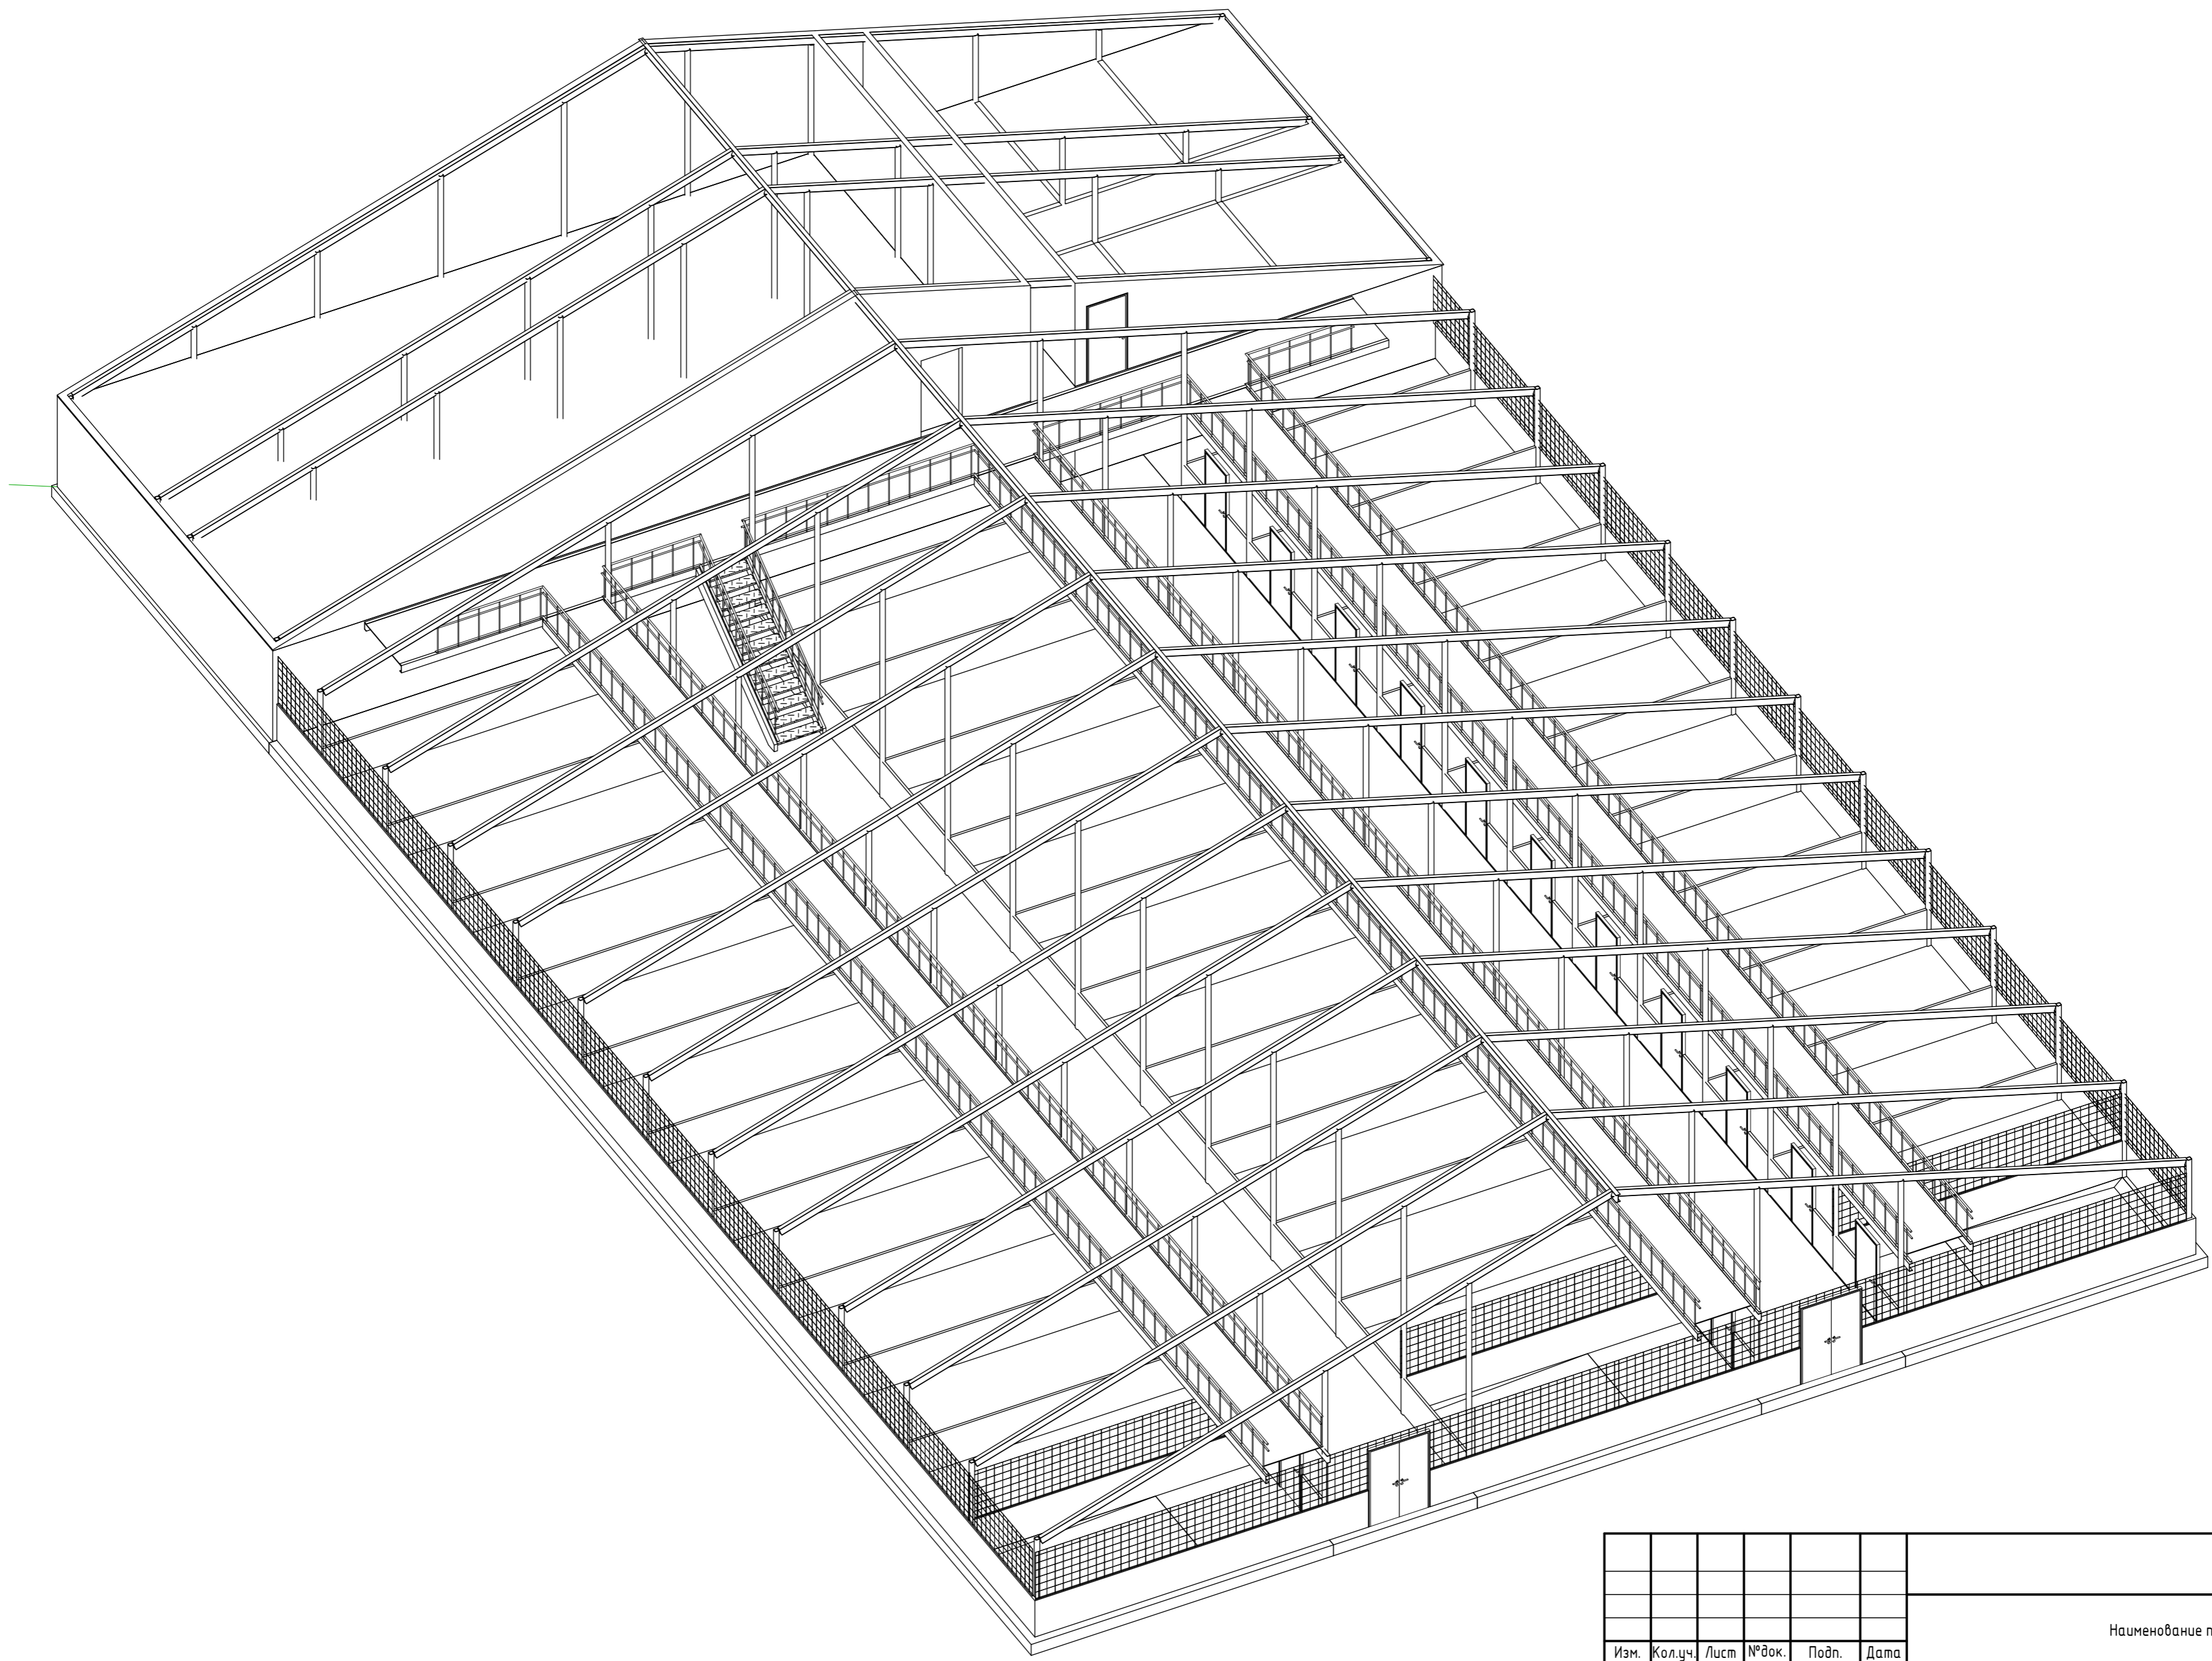

Инв. № подл.	Подп. и дата	Взам. инв. №	Согласовано


						Номер проекта - АР				
						Наименование проекта				
Изм.	Кол.уч.	Лист	№ док.	Подп.	Дата	Наименование здания		Стадия	Лист	Листов
						Аксонометрия Вид 2		П	6	
								 ИП Сметаников Л.В.		




Согласовано					
Взам. инв. №					
Подп. и дата					
Инв. № подл.					

									Номер проекта - АР		
									Наименование проекта		
Изм.	Кол.уч.	Лист	№ док.	Подп.	Дата			Наименование здания	Стадия	Лист	Листов
									П	7	
								Аксометрия Вид 3	 ИП Сметаников Л.В.		


Фрагмент плана наружной части

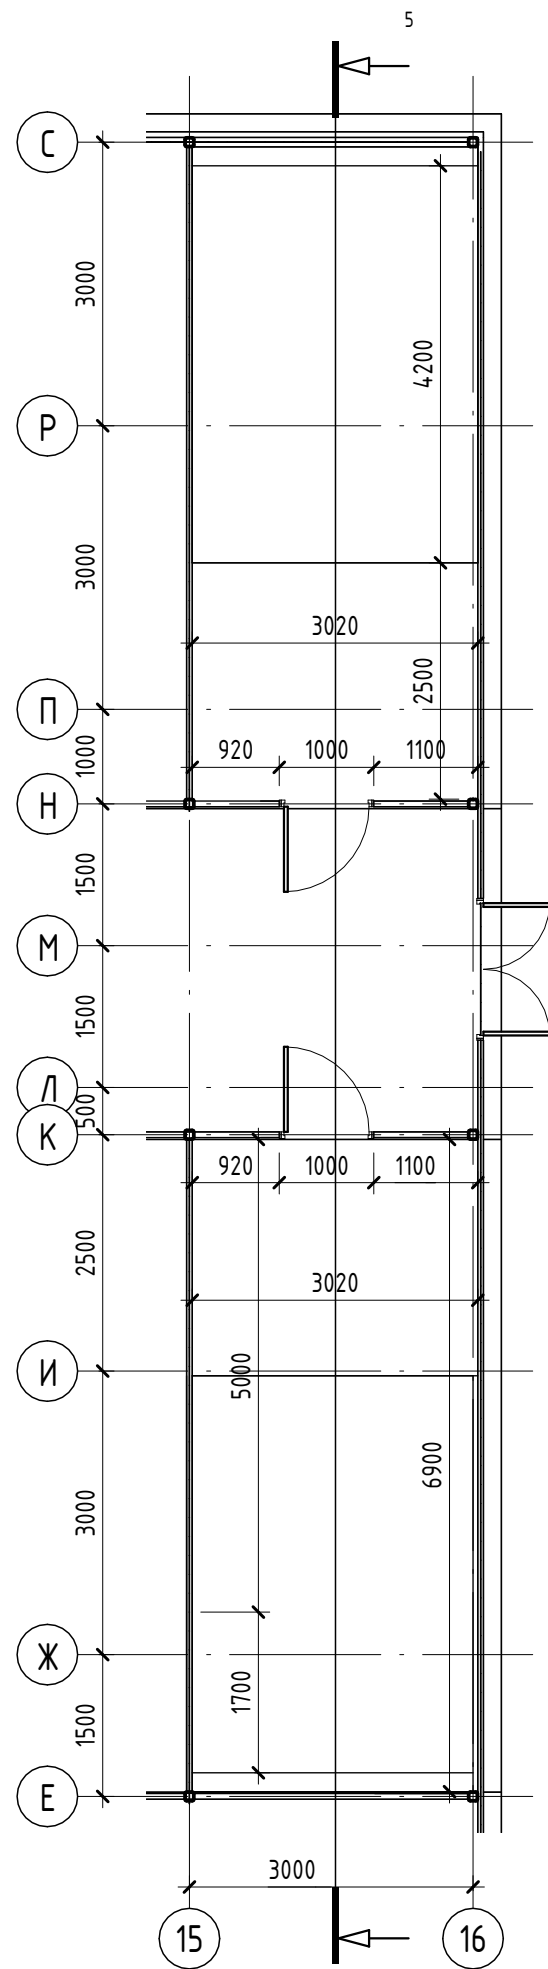


Фрагмент плана внутренней части

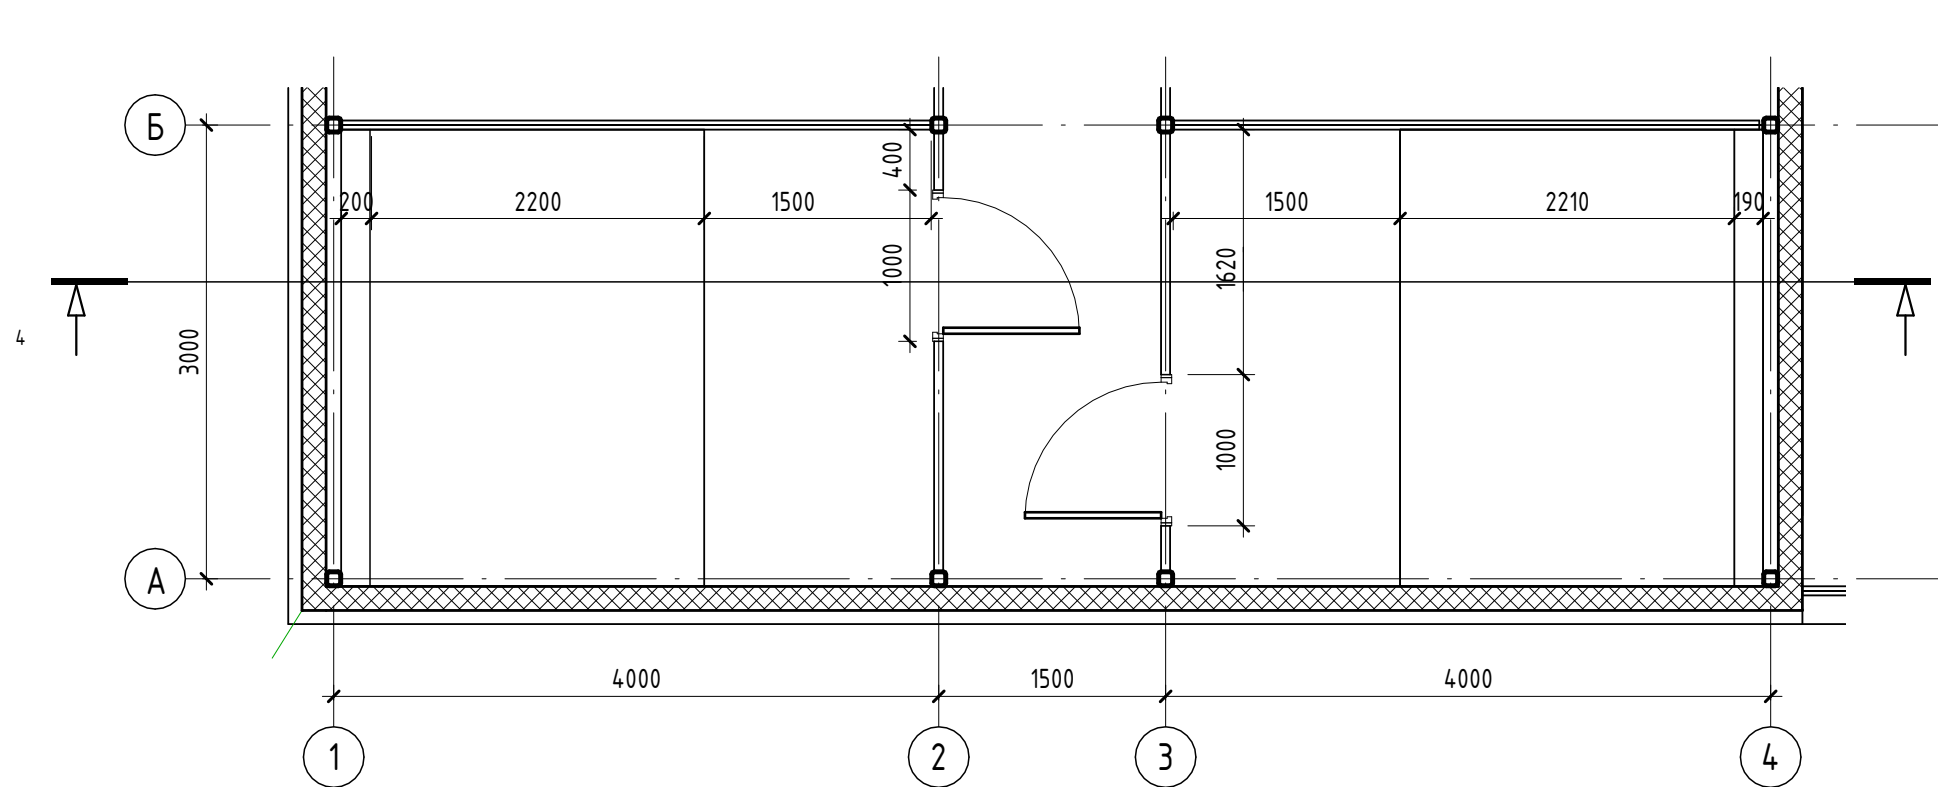


Разрез 4-4

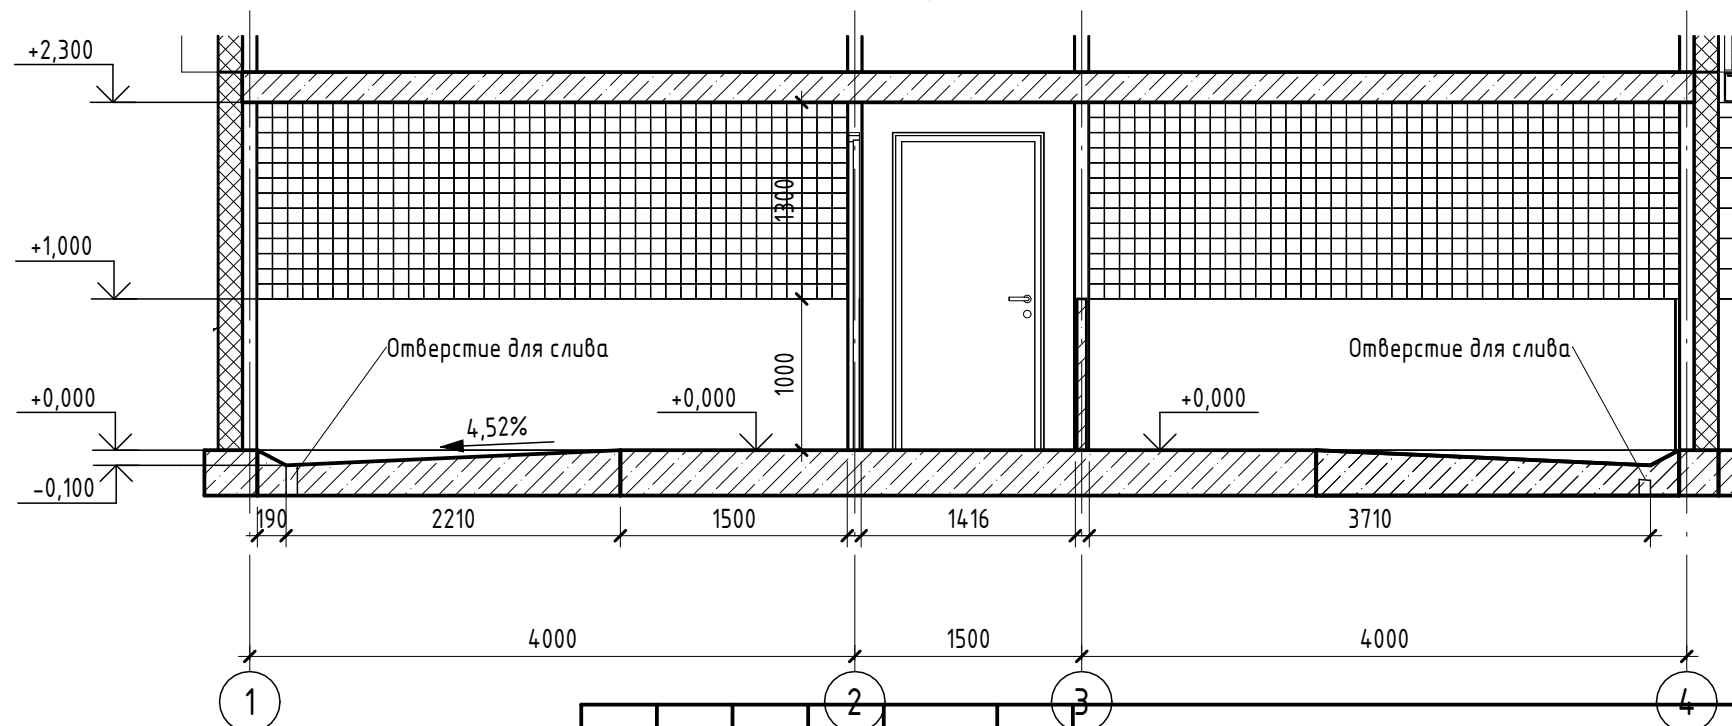


Согласовано	
Взам. инв. №	
Подп. и дата	
Инв. № подл.	

						Номер проекта - АР		
						Наименование проекта		
Изм.	Кол.уч.	Лист	№ док.	Подп.	Дата	Наименование здания		
						Стадия	Лист	Листов
						П	8	
Фрагмент плана наружной части. Фрагмент плана внутренней части. Разрез 4-4						 ИП Сметаникова Л.В.		

Разрез 5-5

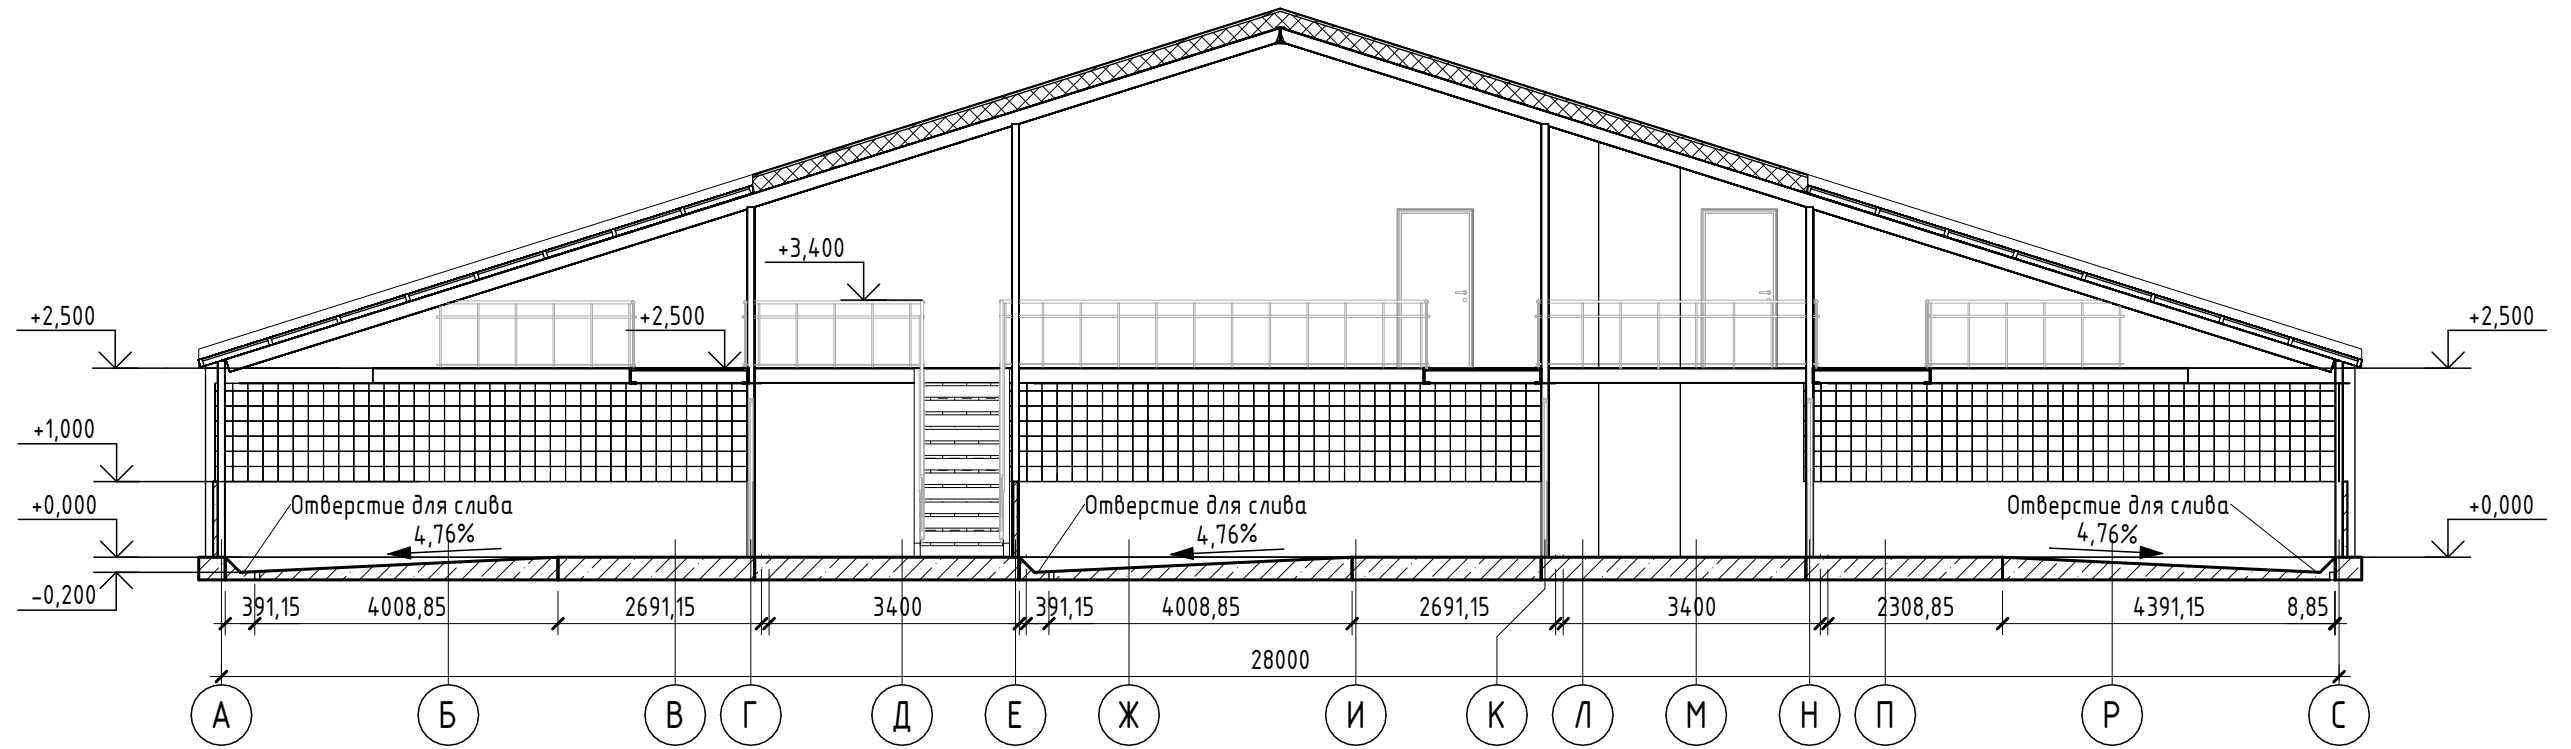

Согласовано	
Взам. инв. №	
Подп. и дата	
Инв. № подл.	

						Номер проекта - АР		
						Наименование проекта		
Изм.	Кол.уч.	Лист	№ док.	Подп.	Дата	Наименование здания		
						Стадия	Лист	Листов
						П	9	
						Разрез 5-5		
						 ИП Сметаникова Л.В.		