


Номер пом.	Наименование	Площадь, м²	Кат. пом.
190	Техническое помещение	50,22	
191	Техническое помещение	11,25	
192	Техническое помещение	45,82	
		<b>107,29</b>	

Номер пом.	Наименование	Площадь, м²	Кат. пом.
101	Тамбур	8,80	
102	Зона тирнкетов	5,33	
103	Помещение охраны	7,88	
104	Вестибаль школы	68,66	
105	Учебный класс	27,70	
106	Учительская	16,01	
107	Кабинет директора	15,88	
108	Учебный класс	30,06	
109	Тамбур	6,69	
110	Коридор	20,15	
111	Комната уборочного инвентаря	5,07	В4
112	Проездная	7,92	
113	Кабинет врача	16,67	
114	Ожидальня	8,65	
115	Санузел	6,07	
116	Санузел для учителей	3,51	
117	Женский Санузел	8,66	
118	Умывальня	6,79	
119	Мужской санузел	8,66	
120	Комната уборочного инвентаря	6,22	В4
121	Санузел для МГН	11,10	
122	Читальный зал	19,21	
123	Книгохранилище	12,77	В4
124	Гардероб клуба	12,43	
125	Помещение охраны	4,92	
126	Тамбур	6,16	
127	Вестибаль клуба	44,93	
128	Коридор	6,77	
129	Администрация клуба	14,08	
130	Гримерная	7,86	
131	Кружковая	17,10	
132	Кладовая для оборудования клуба	23,86	В3
133	Тамбур	3,22	
134	Инвентарная для спортивного инвентаря	12,96	В4
135	Универсальный зал	171,36	
136	Инвентарная для спортивного и музыкального инвентаря	12,13	В4
137	Тренерская	6,19	
138	Санузел в тренерской	3,47	
139	Раздевалка девочек	14,09	
140	Душевая девочек	13,32	
141	Санузел девочек	9,15	
142	Санузел мальчиков	8,54	
143	Душевая мальчиков	13,05	
144	Раздевалка мальчиков	13,85	
145	Тамбур	4,74	
146	Коридор	23,08	
147	Коридор	34,68	
148	Серверная	3,95	В4
149	ИТП	24,33	Д
150	Тамбур	4,34	
151	Электрощитовая	6,52	Д
152	Венткамера	25,62	Д
153	Гардероб для учащихся	13,76	
154	Помещение с умывальниками	7,86	
155	Обеденный зал	46,21	
156	Горячий цех	18,21	Д
157	Мойка столовой посуды	8,58	Д
158	Холодный цех	9,10	В4
159	Мойка кухонной посуды	6,15	Д
160	Мясо-рыбный цех	11,38	В4
161	Коридор	17,24	
162	Комната уборочного инвентаря	6,77	В4
163	Цех вторичной обработки овощей	9,12	В4
164	Цех первичной обработки овощей	6,80	В4
165	Умывальня	2,13	
166	Загрузочная	8,22	Д
167	Коридор	7,74	
168	Комната персонала	10,74	
169	Душевая персонала	2,40	
170	Туалет	1,54	
171	Гарная	4,40	
172	Кладовая продуктов	7,27	В4
173	Помещение с холодильным оборудованием	8,85	Д
174	Тамбур	3,91	
175	Коридор	7,27	
176	Помещение сортировки делья	9,01	В4
177	Стиральная	16,77	Д
178	Гладильня	12,59	В4
179	Кладовая чисто делья	6,14	В4
180	Спальня	4,155	
181	Коридор	49,54	
182	Групповая	40,97	
183	Санузел	1,76	
184	Санузел для дошкольников	14,05	
185	Умывальня	11,64	
186	Раздевалка для дошкольников	21,90	
187	Зона переодевания	7,12	
188	Зона тирнкетов	7,05	
189	Тамбур-Колесничная	10,52	
		<b>1851,41</b>	

Фрагмент плана в осях 3-4/Е-Ж на отм. +2,600

Фрагмент плана в осях 3-4/Д-Е на отм. -3,200


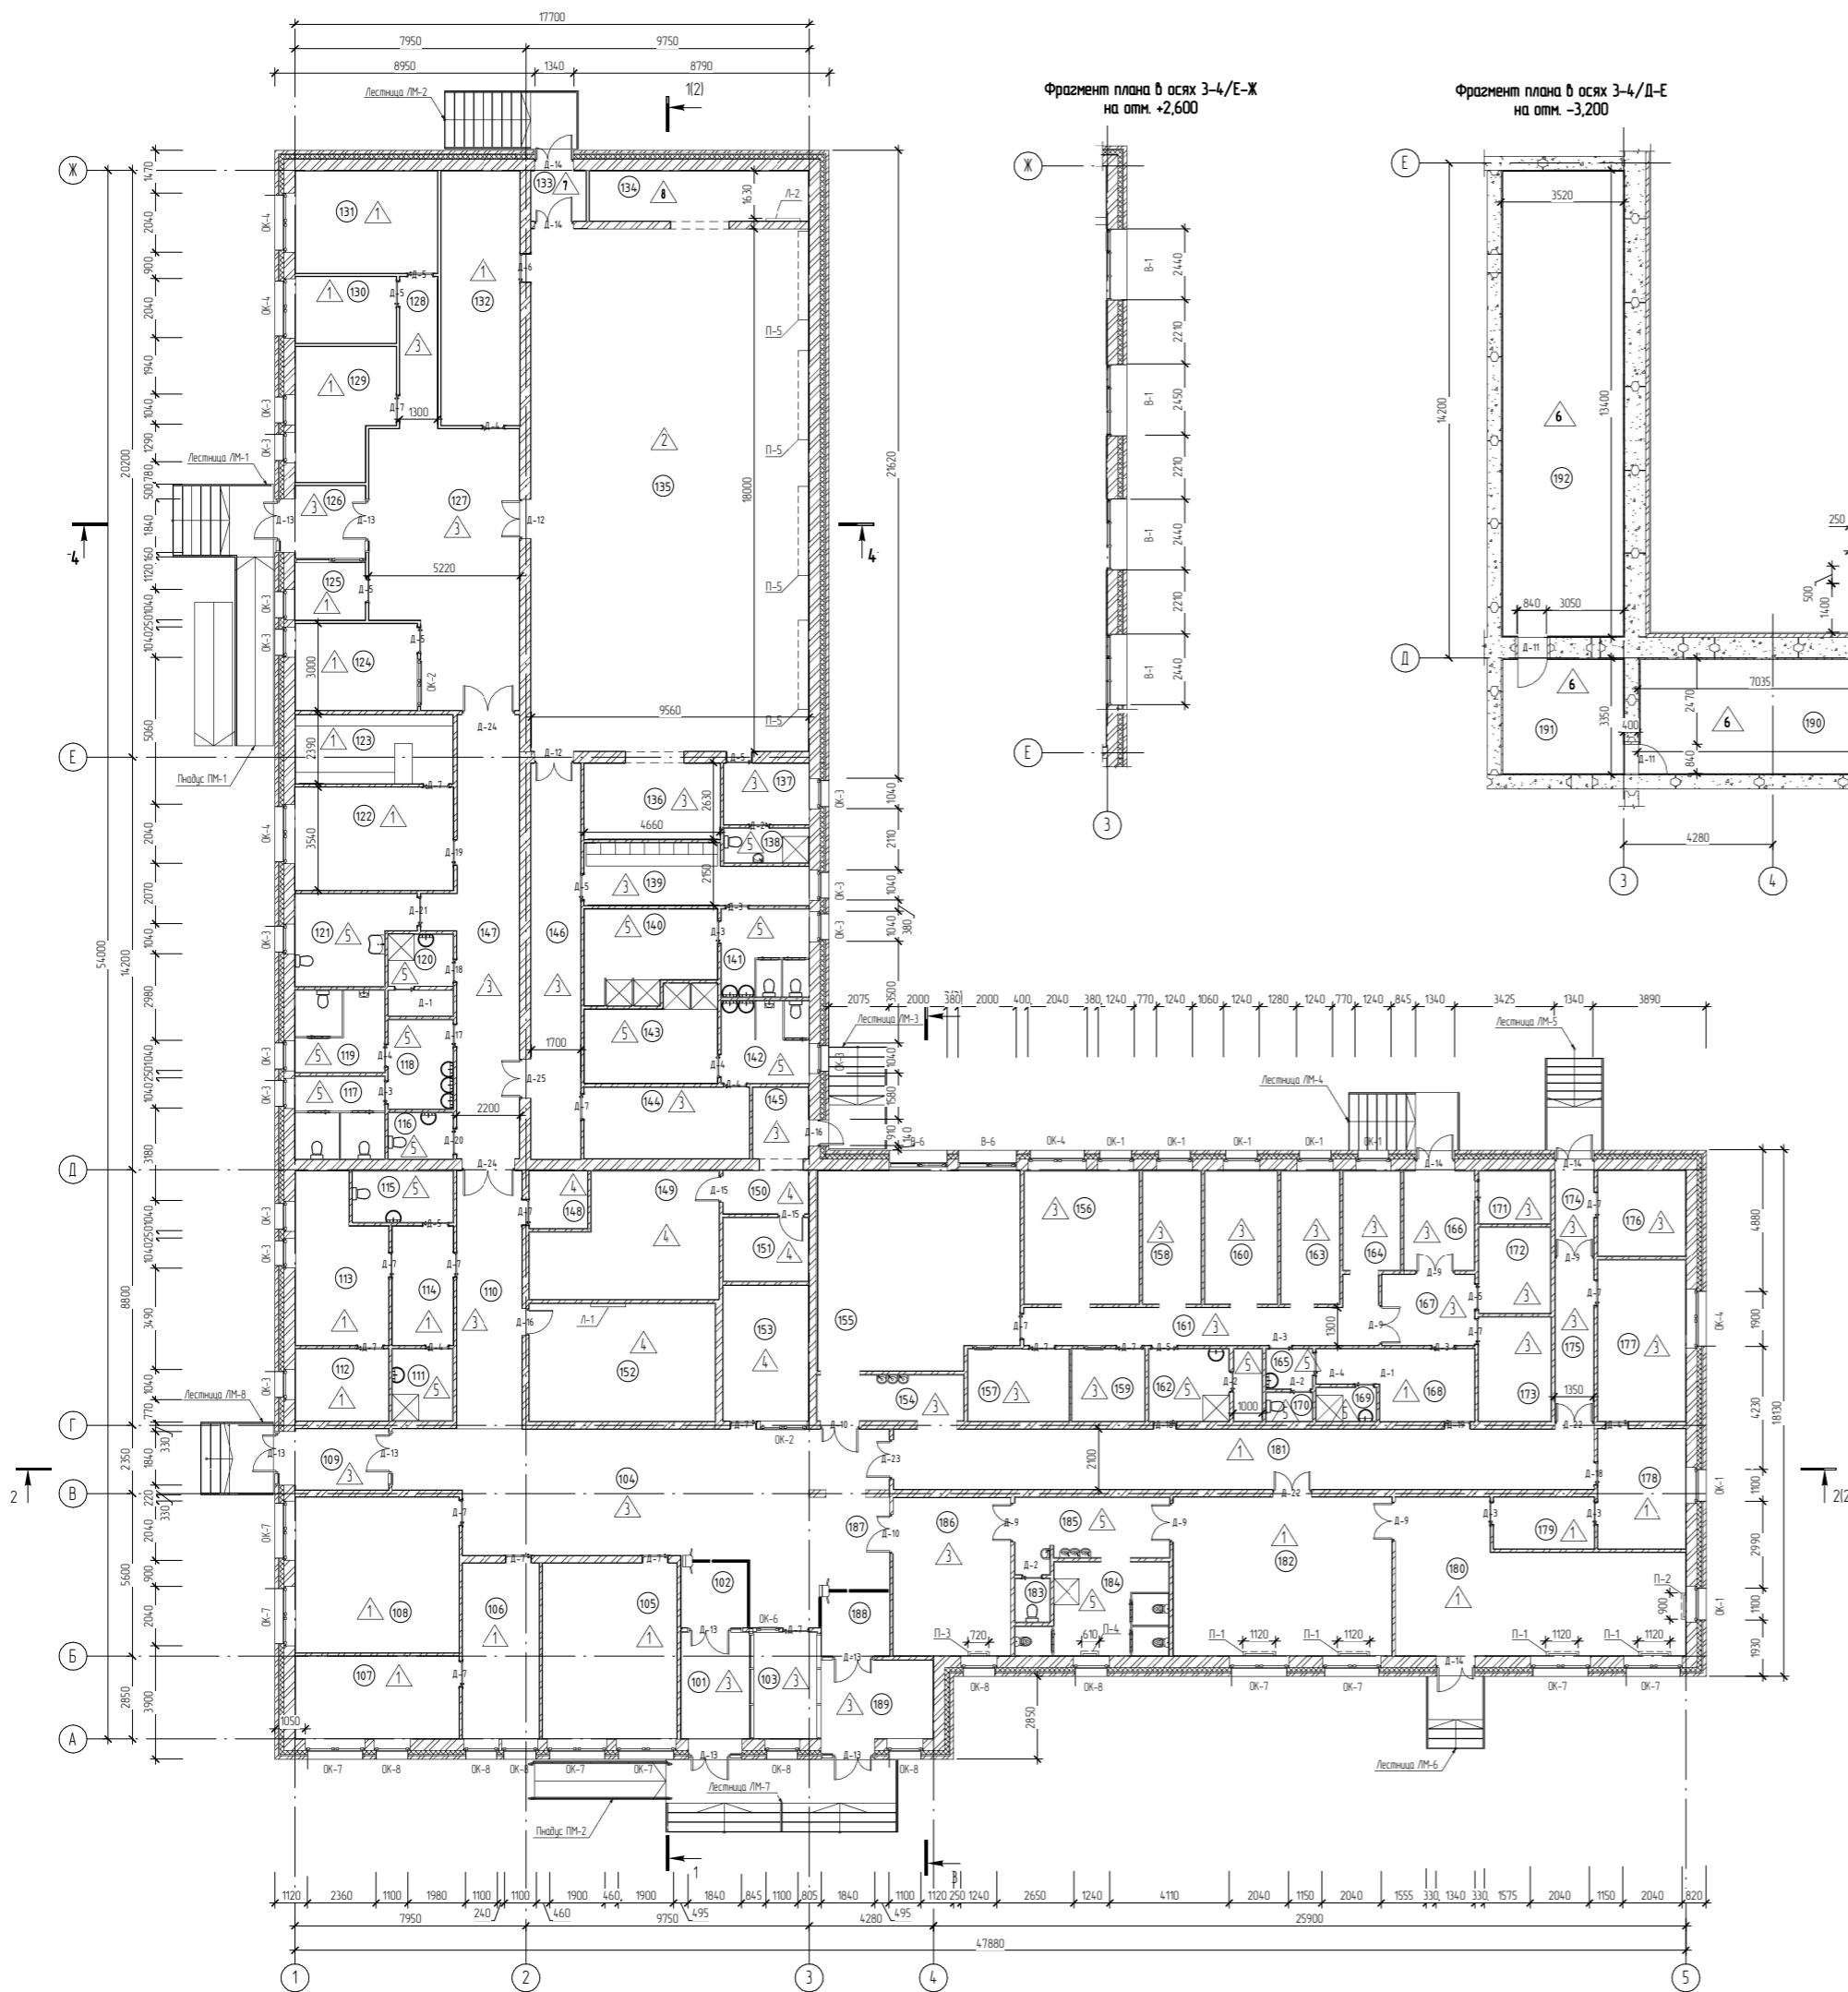


Условные обозначения:

1 Тип пола


П1, П2, П3, П4, П5 - Защитный экран радиаторов, см. Лист 20, 21

018-2022 - АР				
Начальная школа с детским садом в с. Кибья Кизнерского района Удмуртской Республики				
Изм.	Кол. изм.	Лист	№ док.	Подпись
Разработал	Локтева	03.2022		
Архитектурные решения			Сданы	Лист
План этажа на отм. 0,000			п	1
			000 "Галлер"	

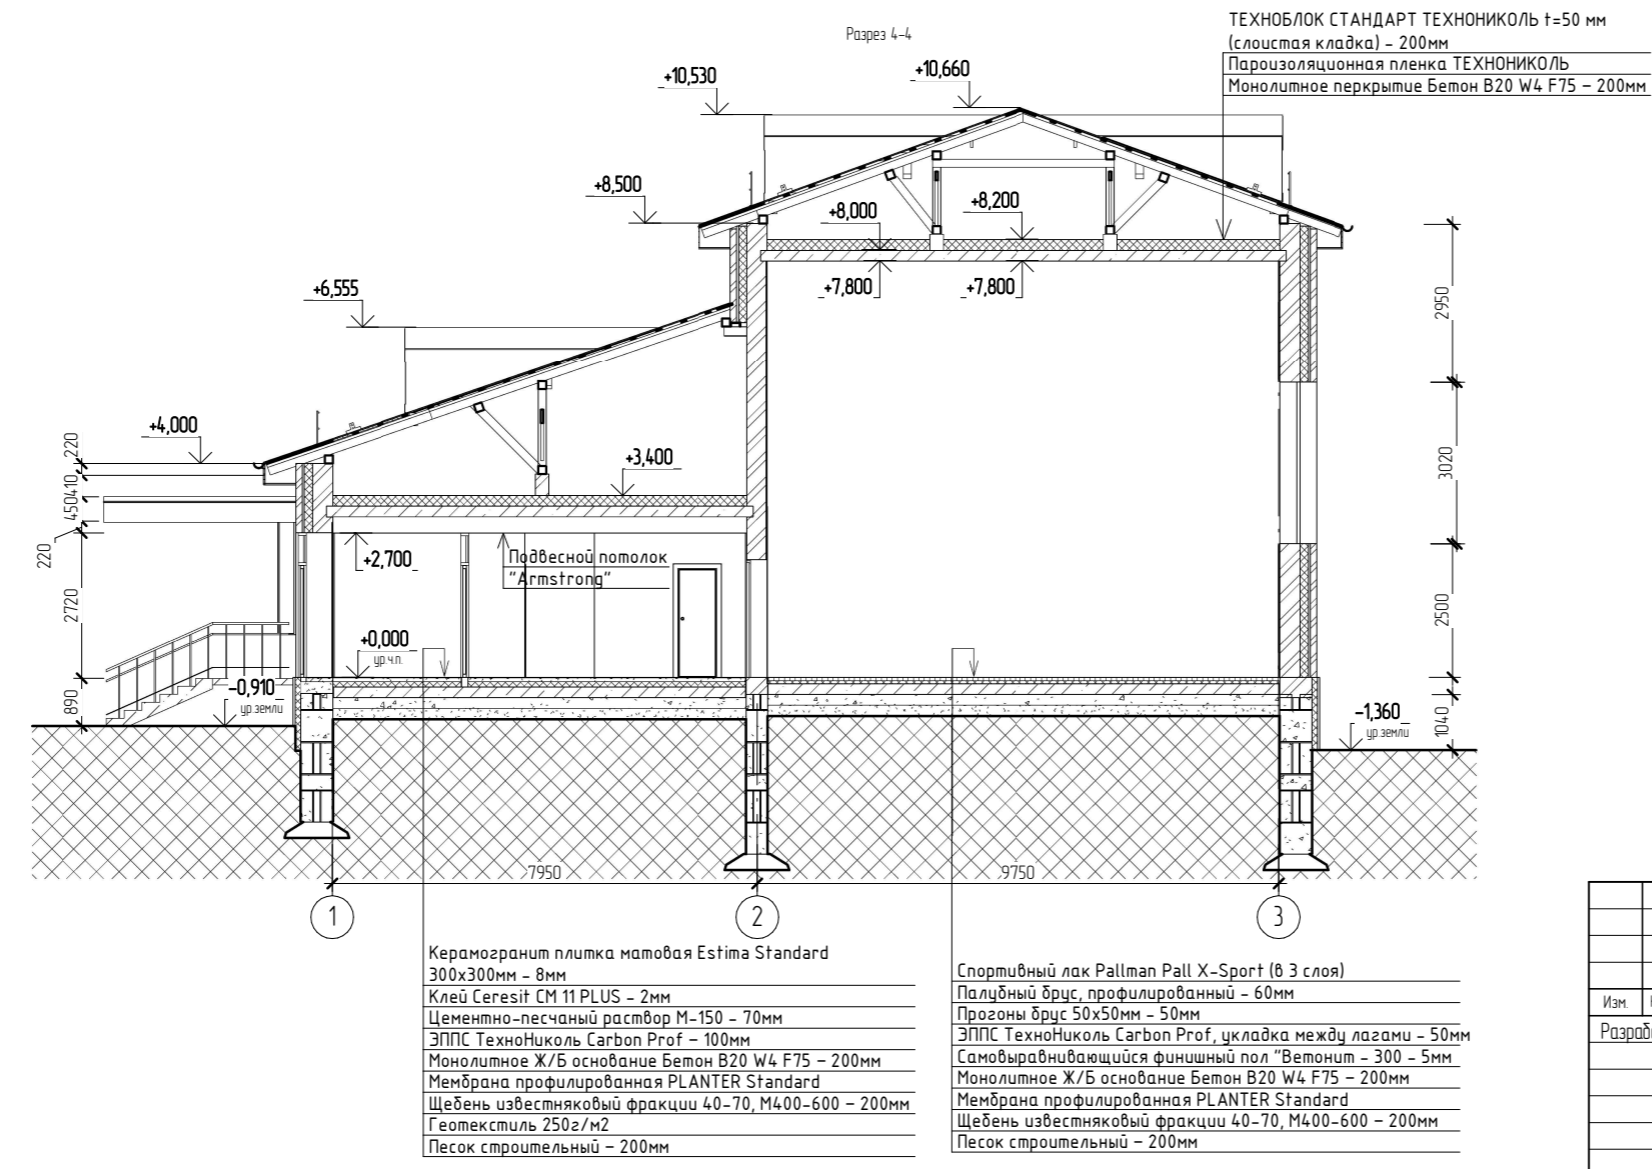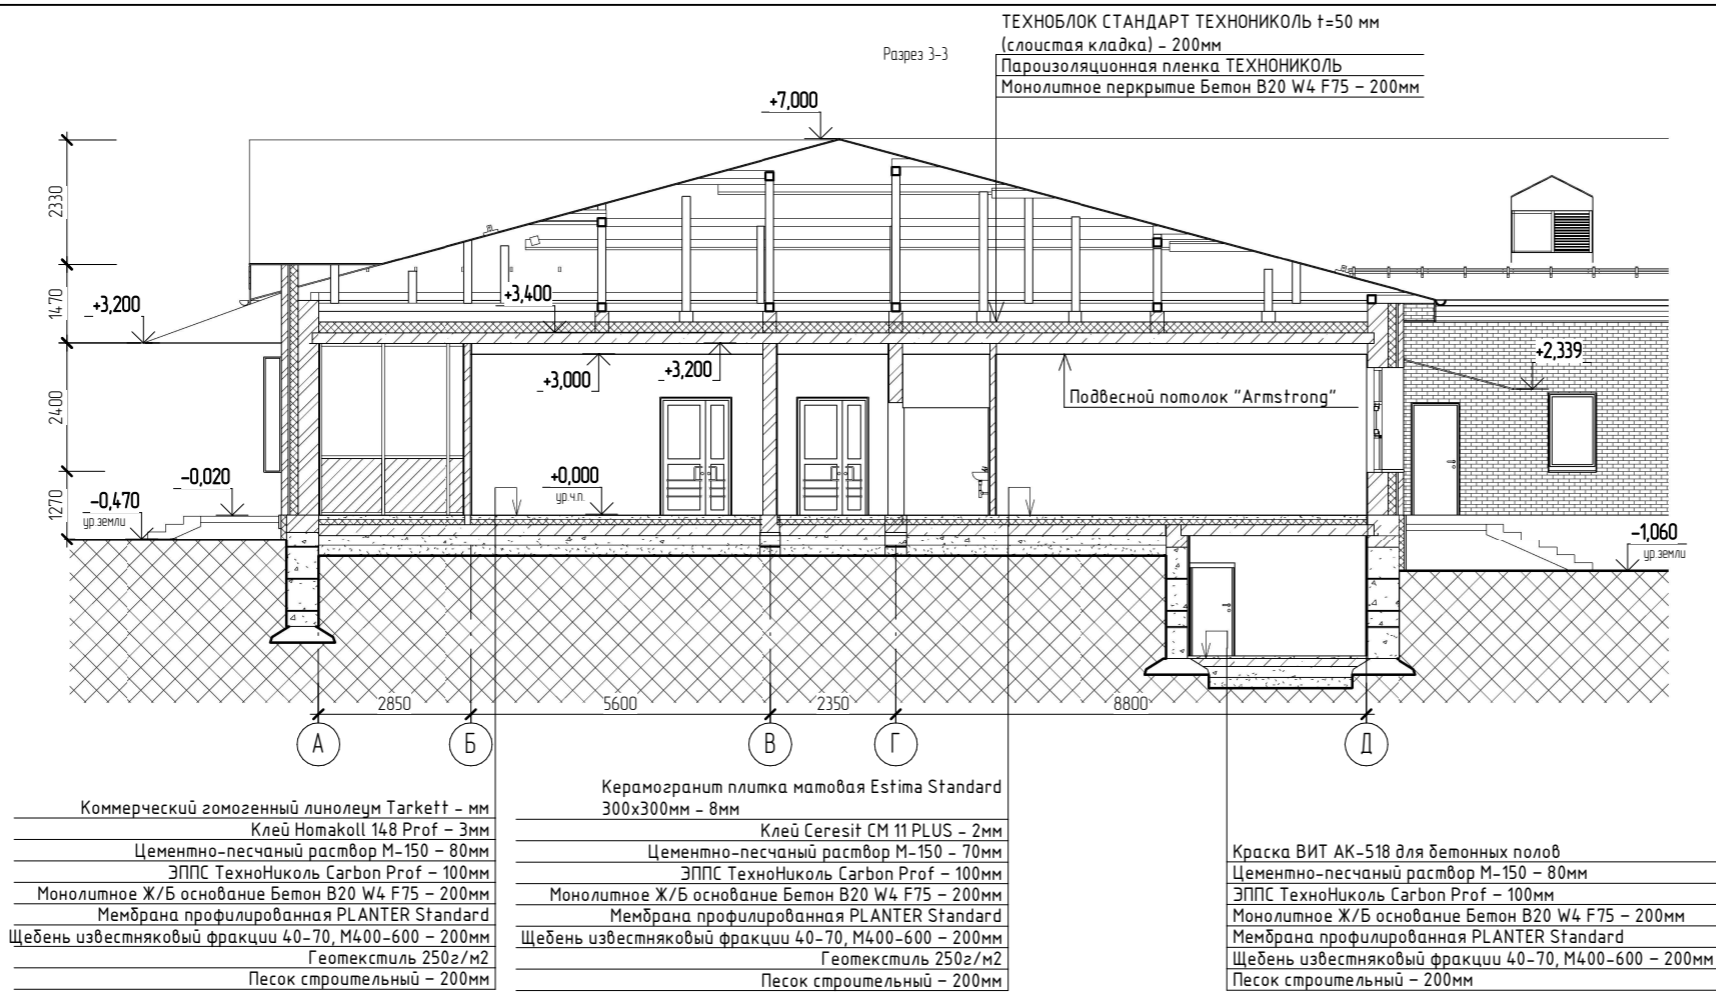

Согласовано
Взам. инв. №
Подп. и дата
Инв. № подл.

018-2022 - AP					
Начальная школа с детским садом в с. Кибья Кизнерского района Удмуртской Республики					
Изм.	Кол-во	Лист	№ док.	Подпись	Дата
Разработал	Локтева				03.2023
Архитектурные решения		Статьи	Лист	Листов	
		п	3		
Разрезы 3-3, 4-4		ООО "Таллер"			

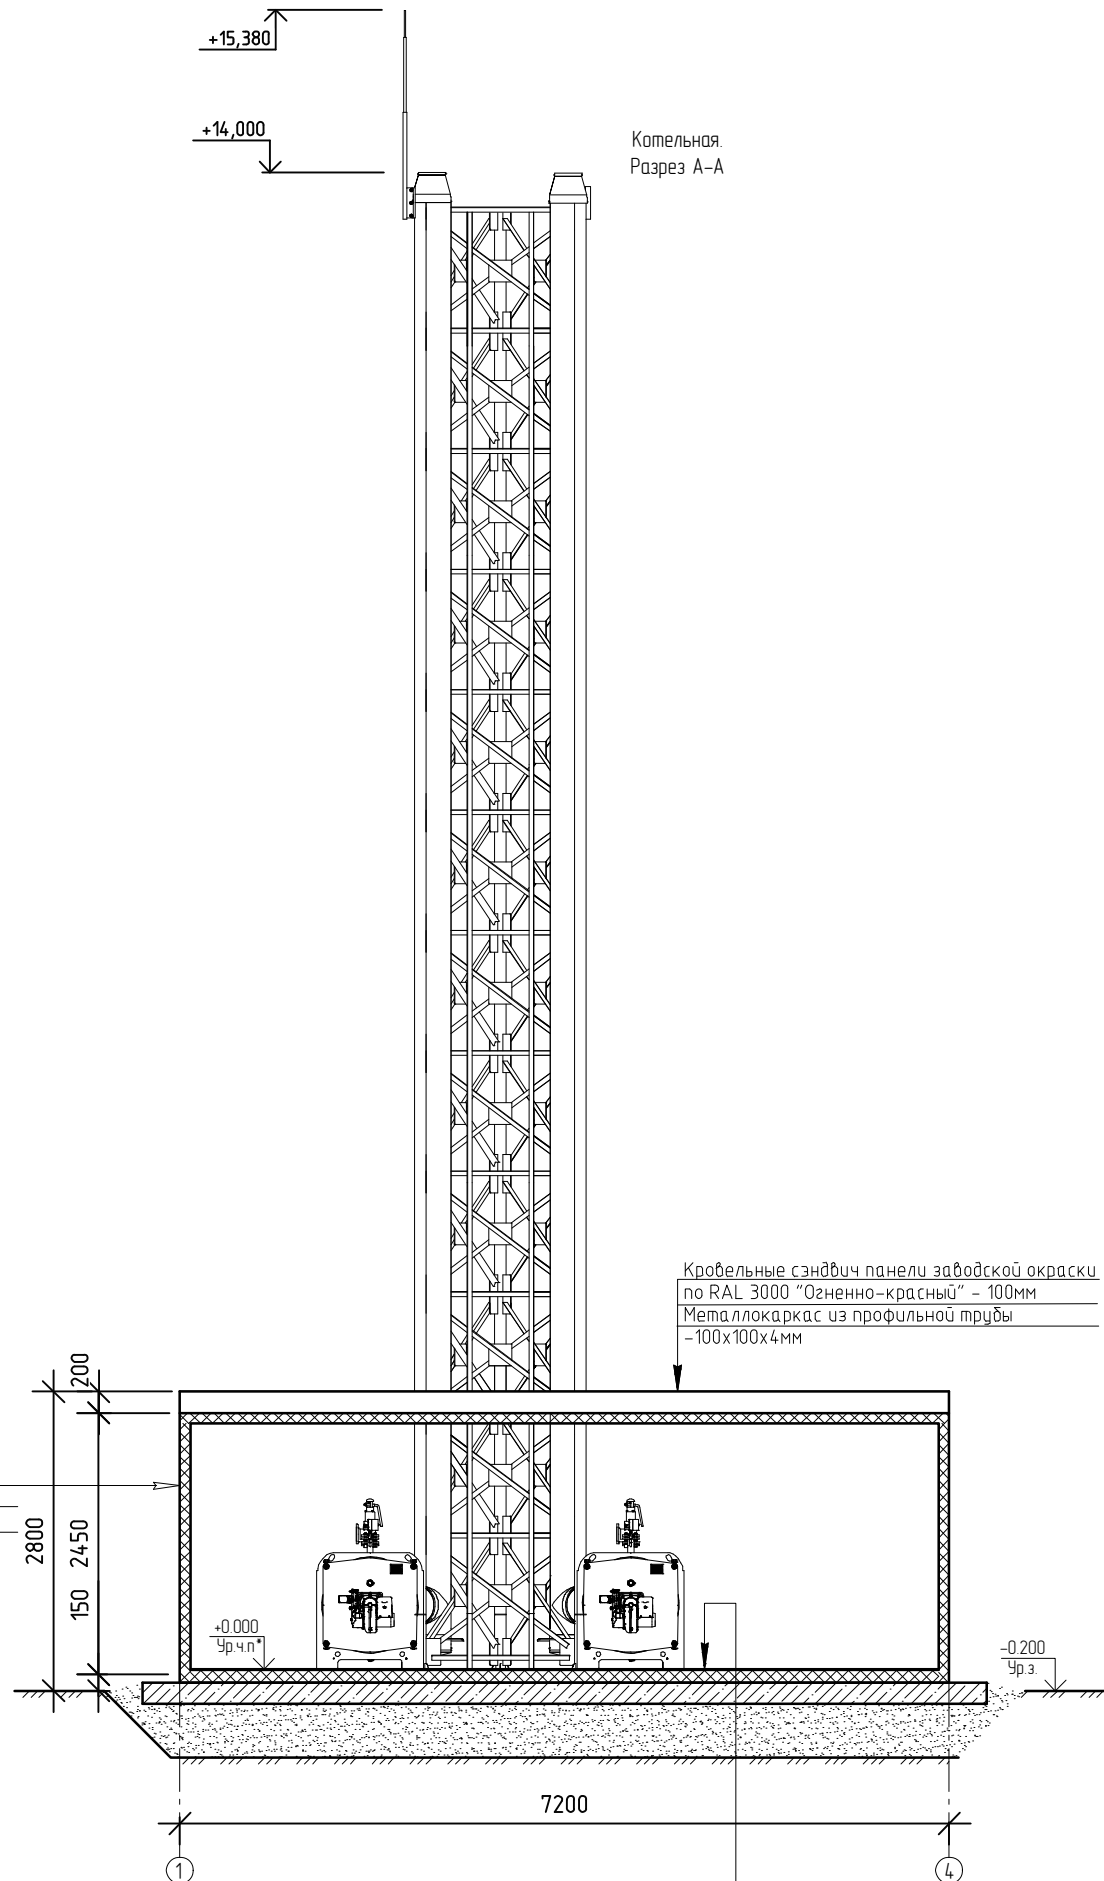


Котельная.  
Разрез А-А

Стеновые сэндвич панели  
заводской окраски по RAL 3000  
"Огненно-красный" - 100мм  
Металлокаркас

Кровельные сэндвич панели заводской окраски  
по RAL 3000 "Огненно-красный" - 100мм  
Металлокаркас из профильной трубы  
-100x100x4мм

Лист стальной с чечевичным рифлением - 4мм  
Утеплитель - 120мм  
Прокат листовой холоднокатаный - 1,5мм  
Железобетонная плита - 200мм  
Песок среднетонкий - 500мм  
Утрамбованный грунт

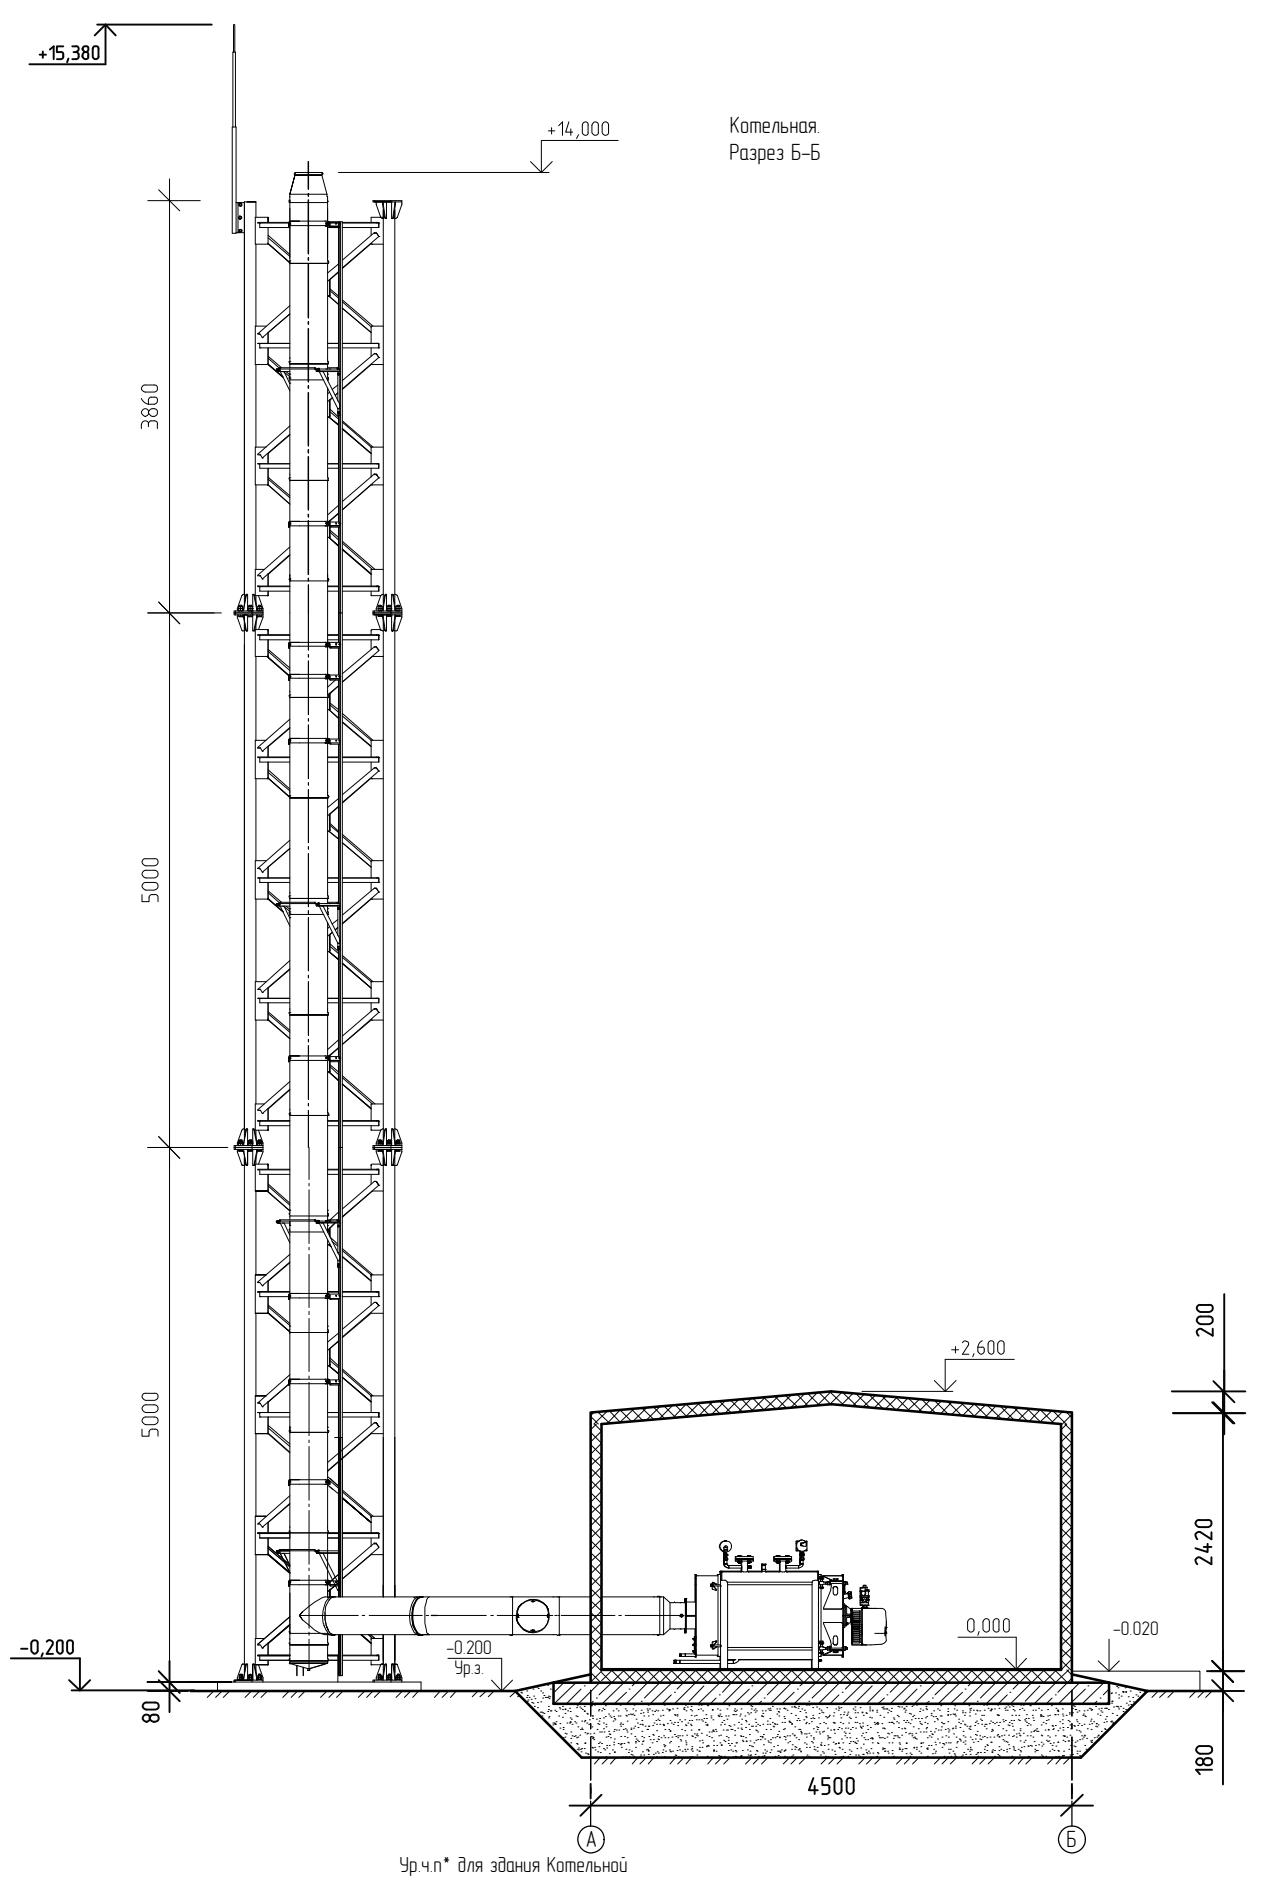

Котельная.  
Разрез Б-Б

Ур.ч.п\* для здания Котельной

						018-2022-AP			
						Начальная школа с детским садом в с.Кибья Кизнерского района Удмуртской Республики			
Изм.	Кол.уч.	Лист	№ док.	Подп.	Дата	Архитектурные решения	Стадия	Лист	Листов
Разраб.					03.23		п	18	
						Котельная. Разрезы А-А, Б-Б		ООО "ТАЛЛЕР"	