


Согласовано

Инь. N подл.
Подпись и дата
Взам. инв. N

Изм.	Кол.уч.	Лист	N док.	Подп.	Дата
ГИП					
Разраб.	Свечко			<i>Свечко</i>	

Стадия	Лист	Листов
Р		

План 1 этажа

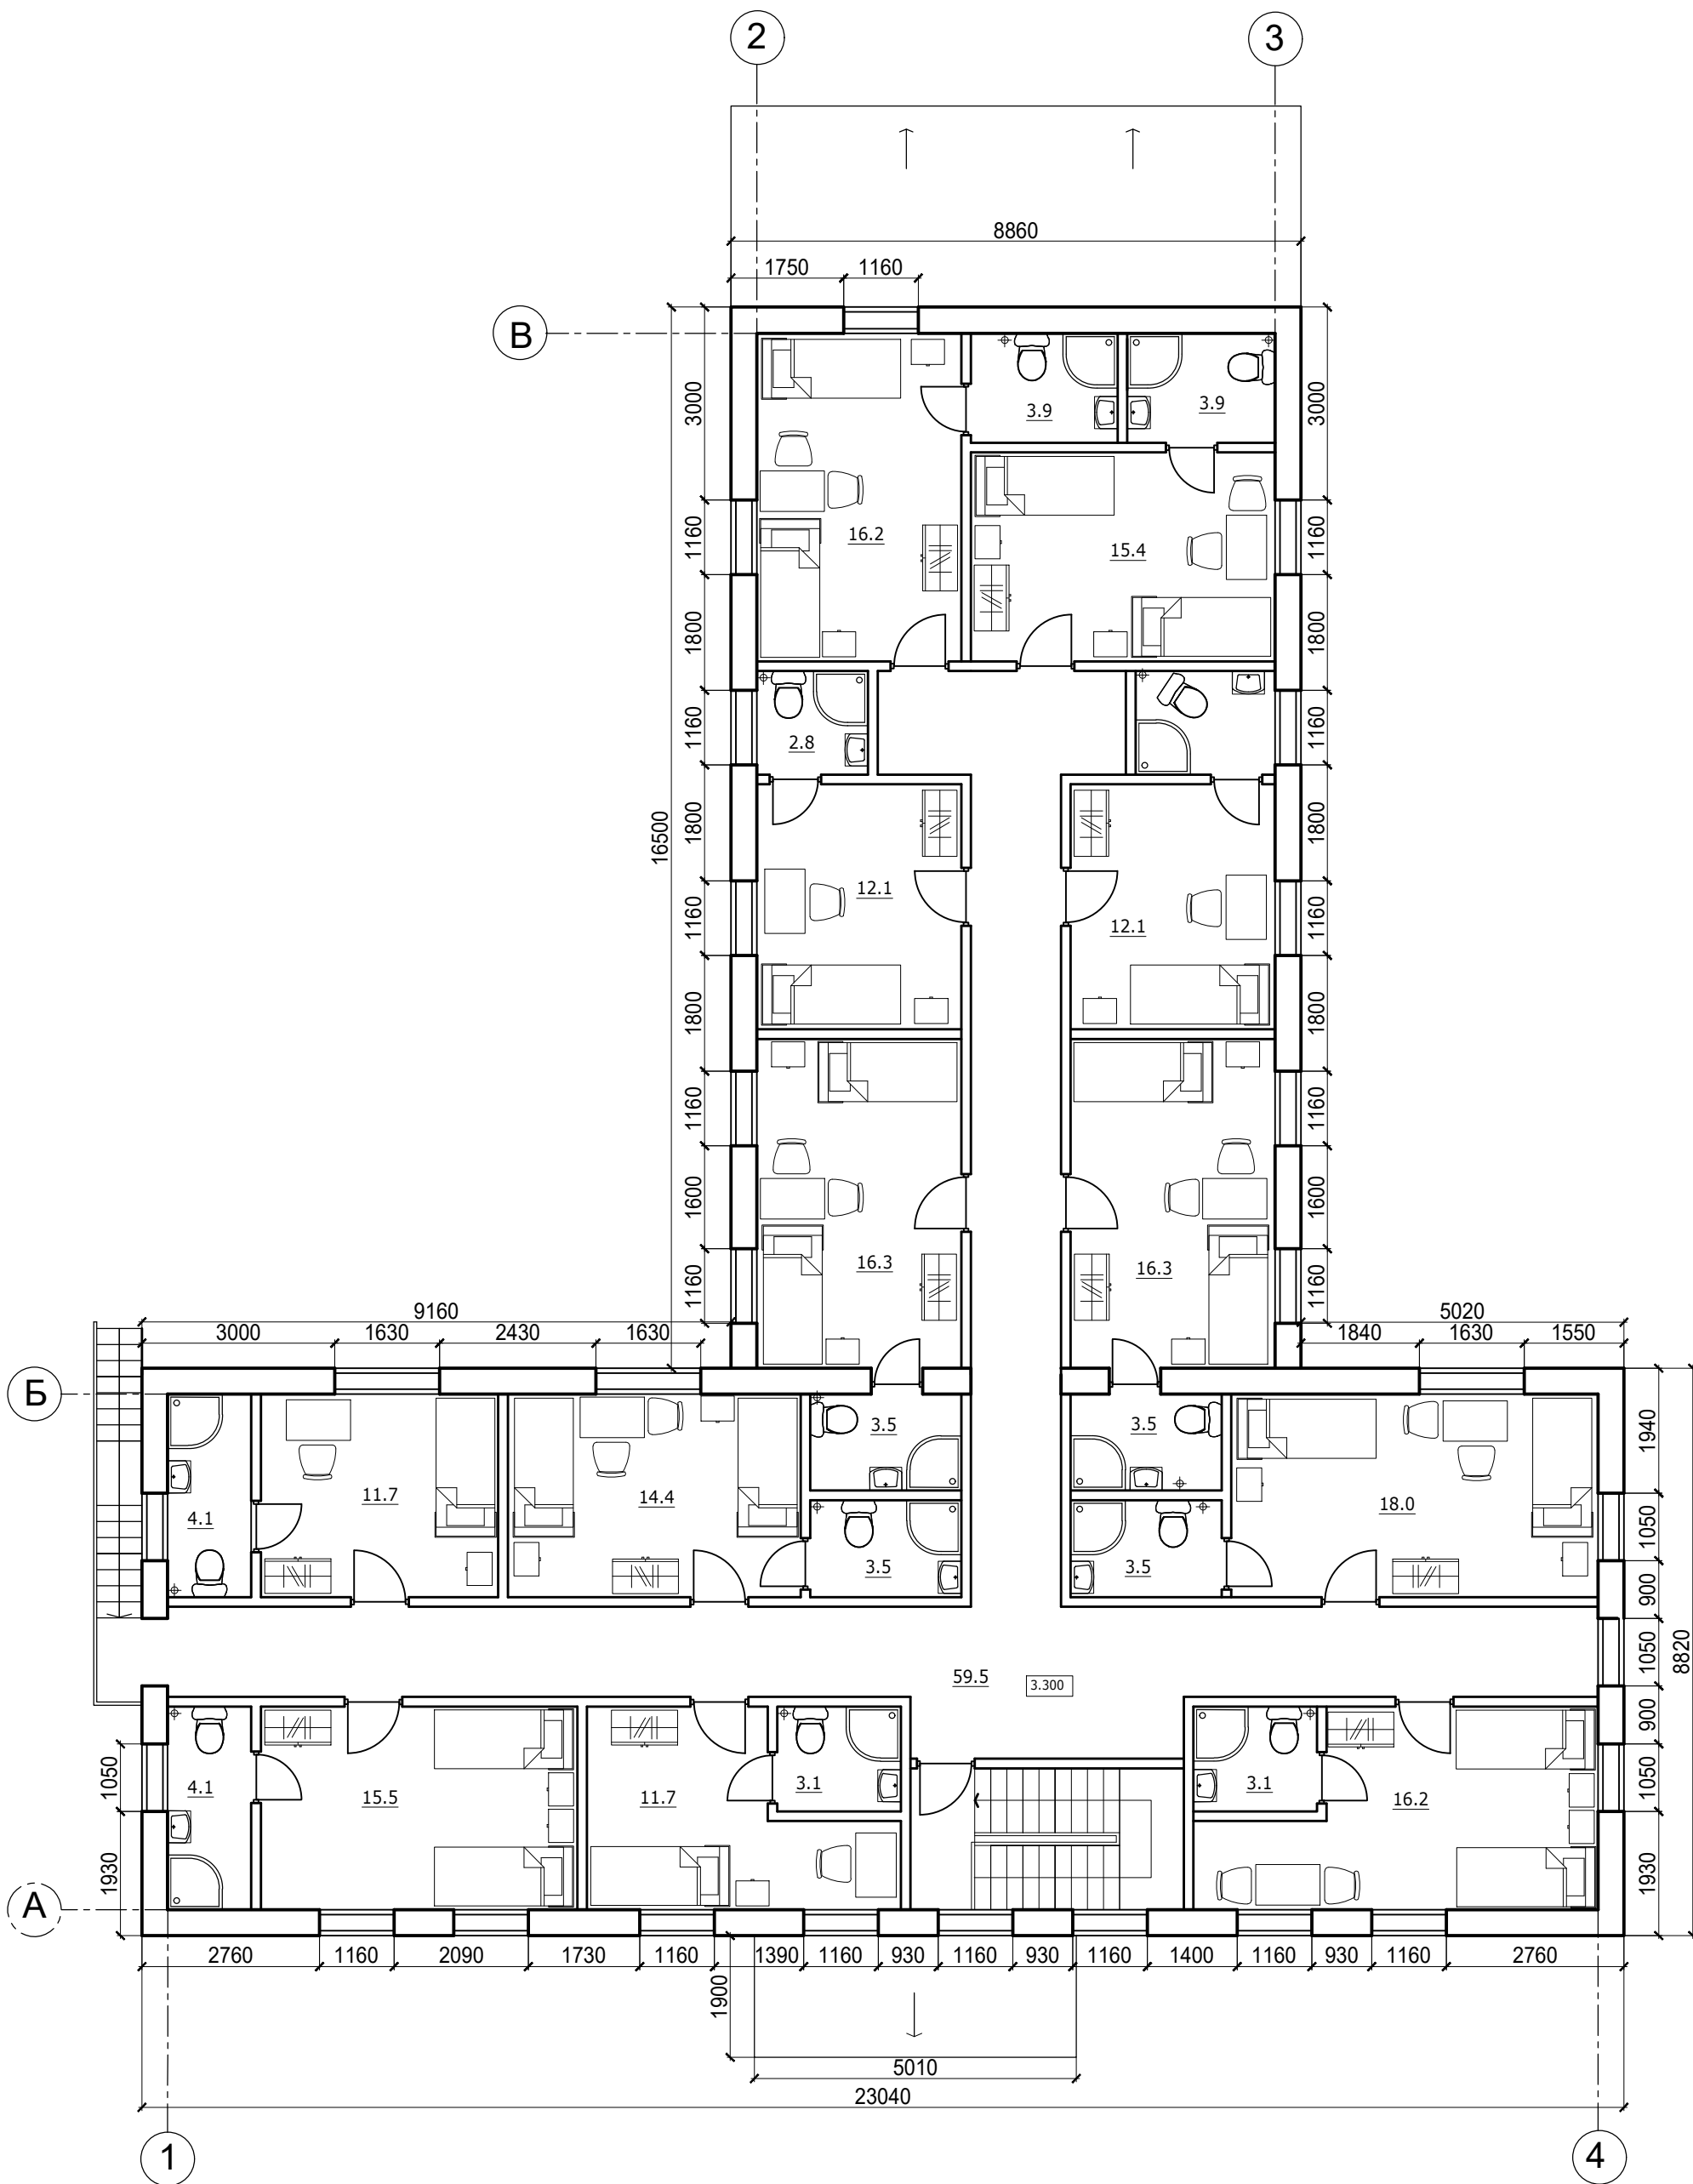

Согласовано

Взам. инв. N

Подпись и дата

Инв. N подл.

Изм.	Кол.уч.	Лист	N док.	Подп.	Дата
ГИП					
Разраб.	Свечко			Свечко	

Стадия	Лист	Листов
Р		

План 2 этажа