

| Экспликация помещений |              |                            |
|-----------------------|--------------|----------------------------|
| №                     | Помещение    | Площадь                    |
| 01                    | Лестница     | 3,55                       |
| 02                    | Тамбур       | 6,50                       |
| 03                    | Винный склад | 11,29                      |
| 04                    | Кладовая     | 31,85                      |
| 05                    | Котельная    | 25,90                      |
|                       |              | <b>79,09 м<sup>2</sup></b> |

Дата  
5 апреля 2023 г.

Согласовано

| Изм. | Лист | № документа | Подпись      | Дата       |
|------|------|-------------|--------------|------------|
|      |      |             |              |            |
|      |      |             |              |            |
| ГАП  |      | П. С. Котов | <i>Котов</i> | 05.04.2023 |
| ГИП  |      |             |              |            |


**04/23 - АС**

Проект реконструкции малоэтажного жилого дома в поселке Федоскино.

План цоколя

| Стадия | Лист | Листов |
|--------|------|--------|
| РП     | 23   | 31     |

ИП Котов П.С.

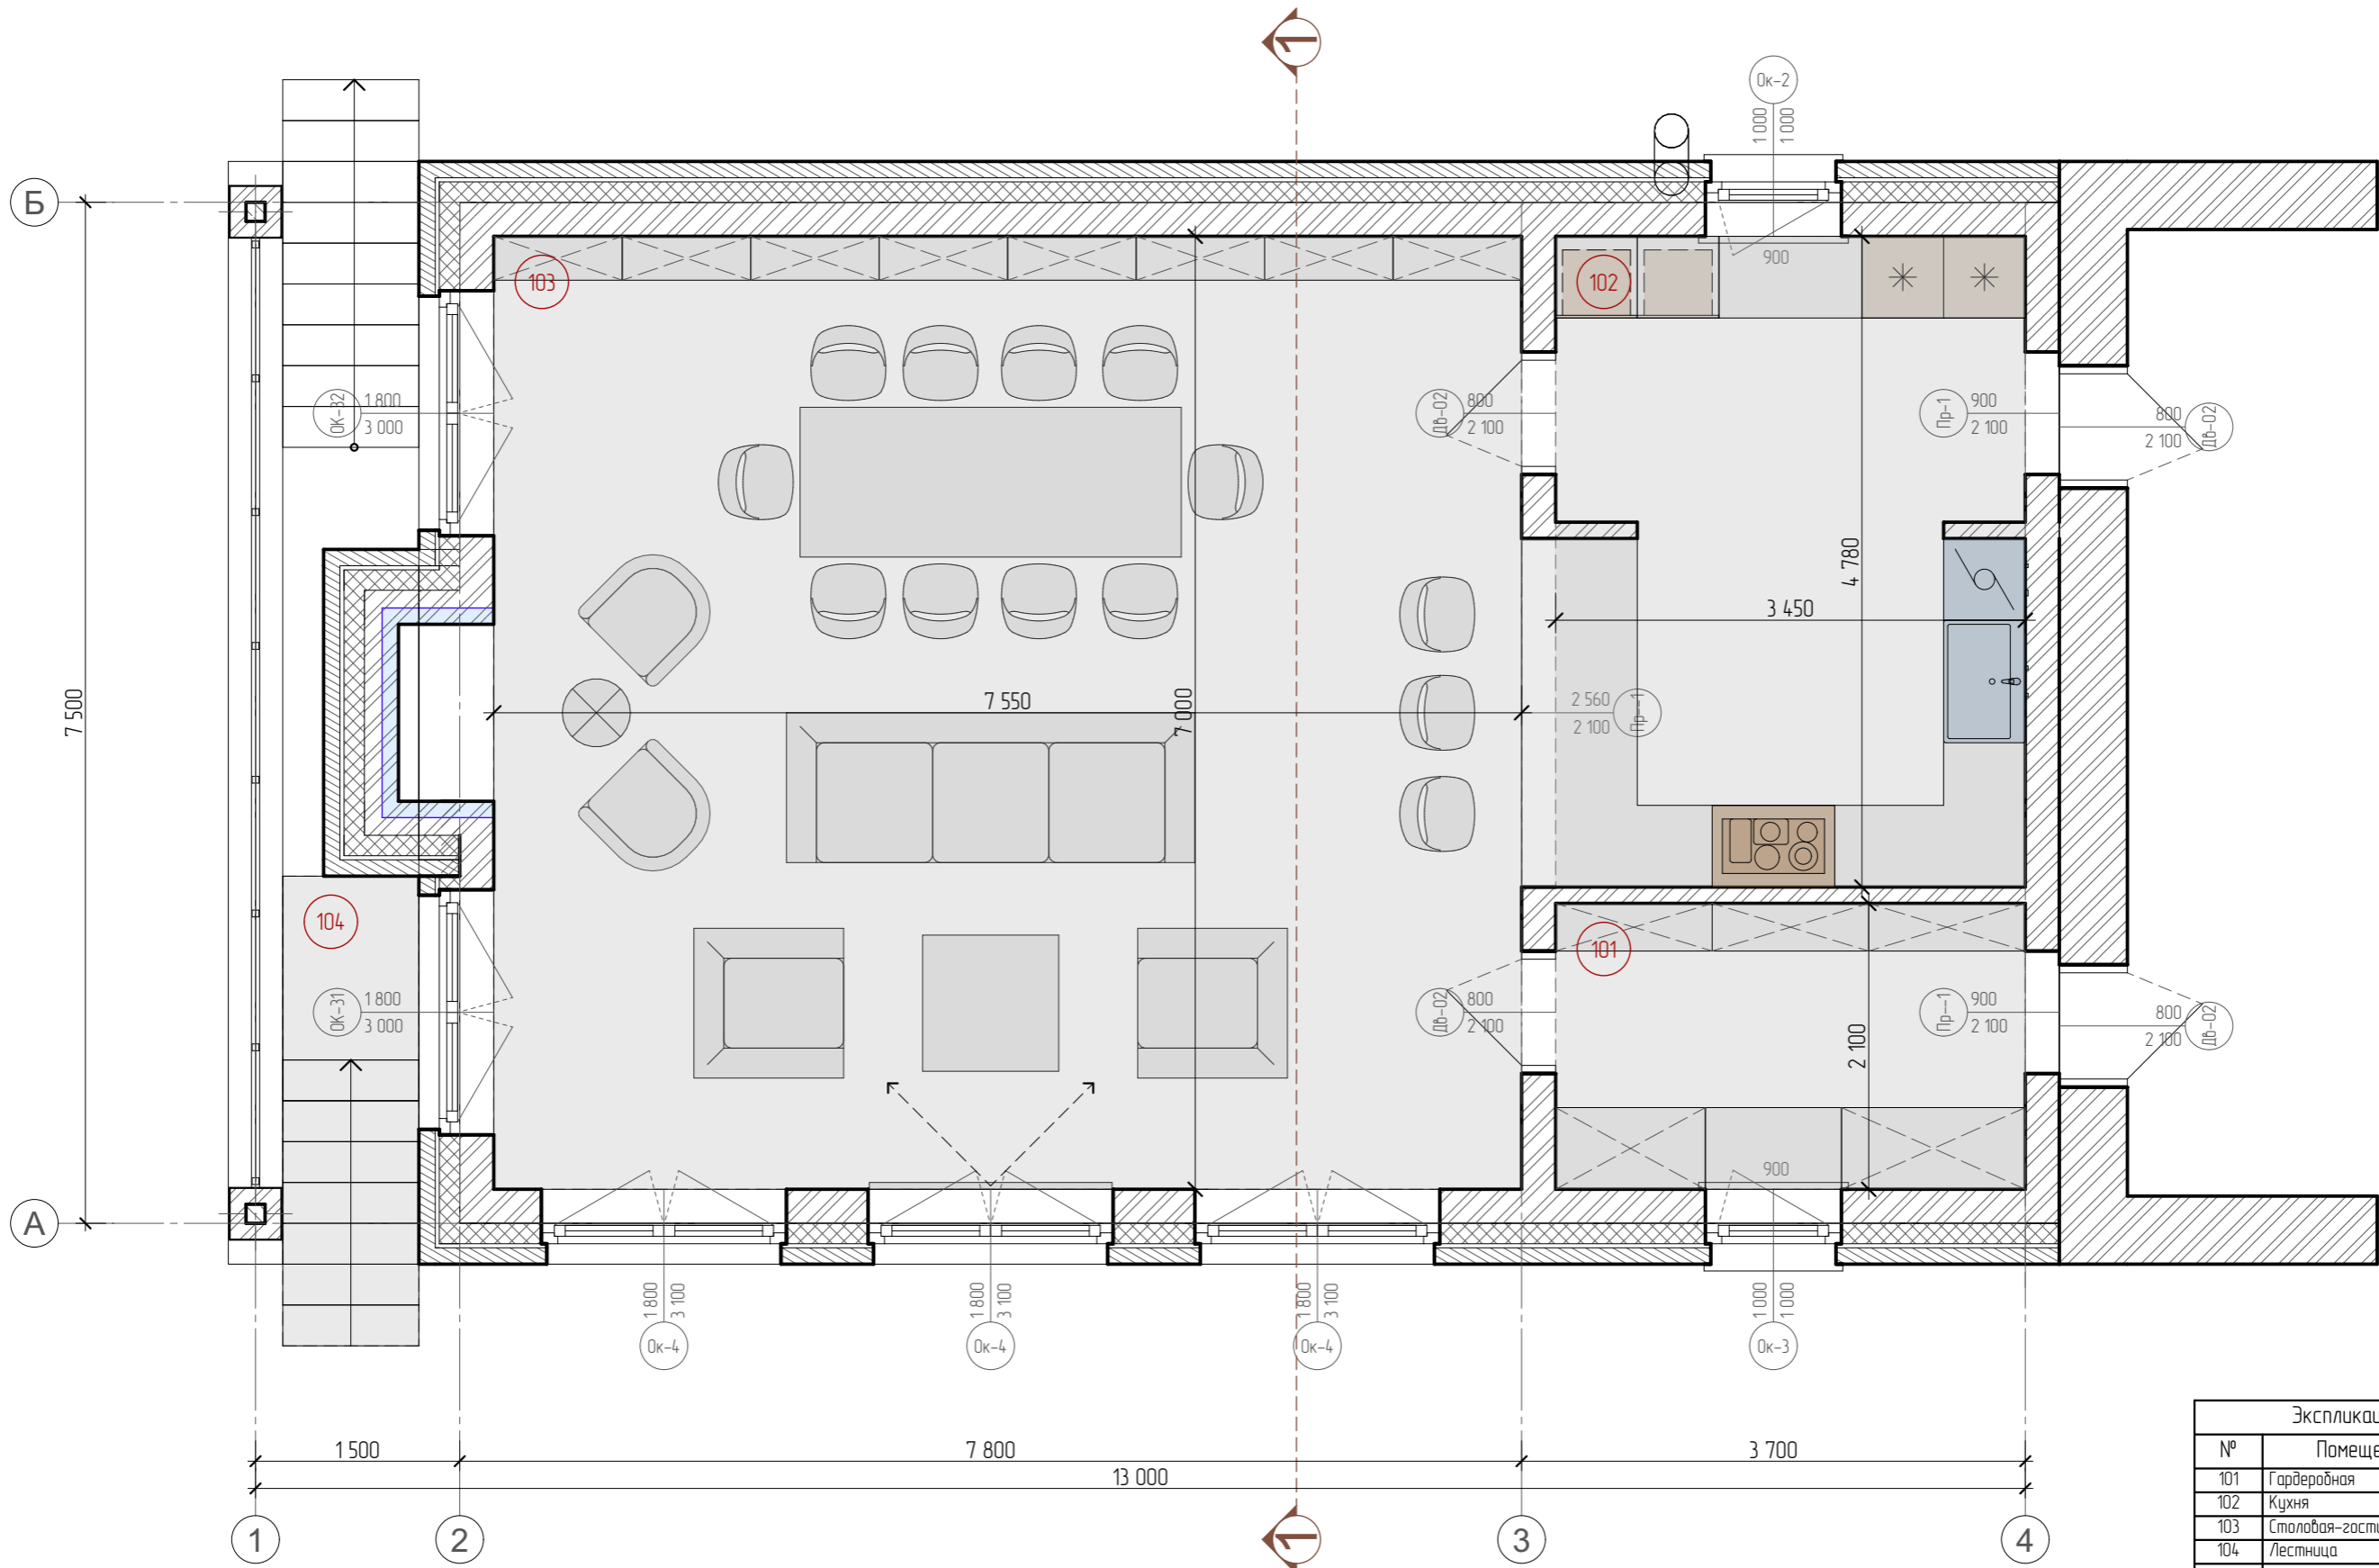

| Экспликация помещений |                   |                 |
|-----------------------|-------------------|-----------------|
| №                     | Помещение         | Площадь         |
| 101                   | Гардеробная       | 7,25            |
| 102                   | Кухня             | 16,49           |
| 103                   | Столовая-гостиная | 52,85           |
| 104                   | Лестница          | 3,45            |
|                       |                   | <b>80,04 м²</b> |

Дата  
5 апреля 2023 г.

04/23 - АС


Проект реконструкции малоэтажного жилого дома в поселке Федоскино.

| Изм. | Лист | № документа | Подпись      | Дата       |
|------|------|-------------|--------------|------------|
| ГАП  |      | П. С. Котов | <i>Котов</i> | 05.04.2023 |
| ГИП  |      |             |              |            |

План 1 этажа

| Стадия | Лист | Листов |
|--------|------|--------|
| РП     | 24   | 31     |

ИП Котов П.С.

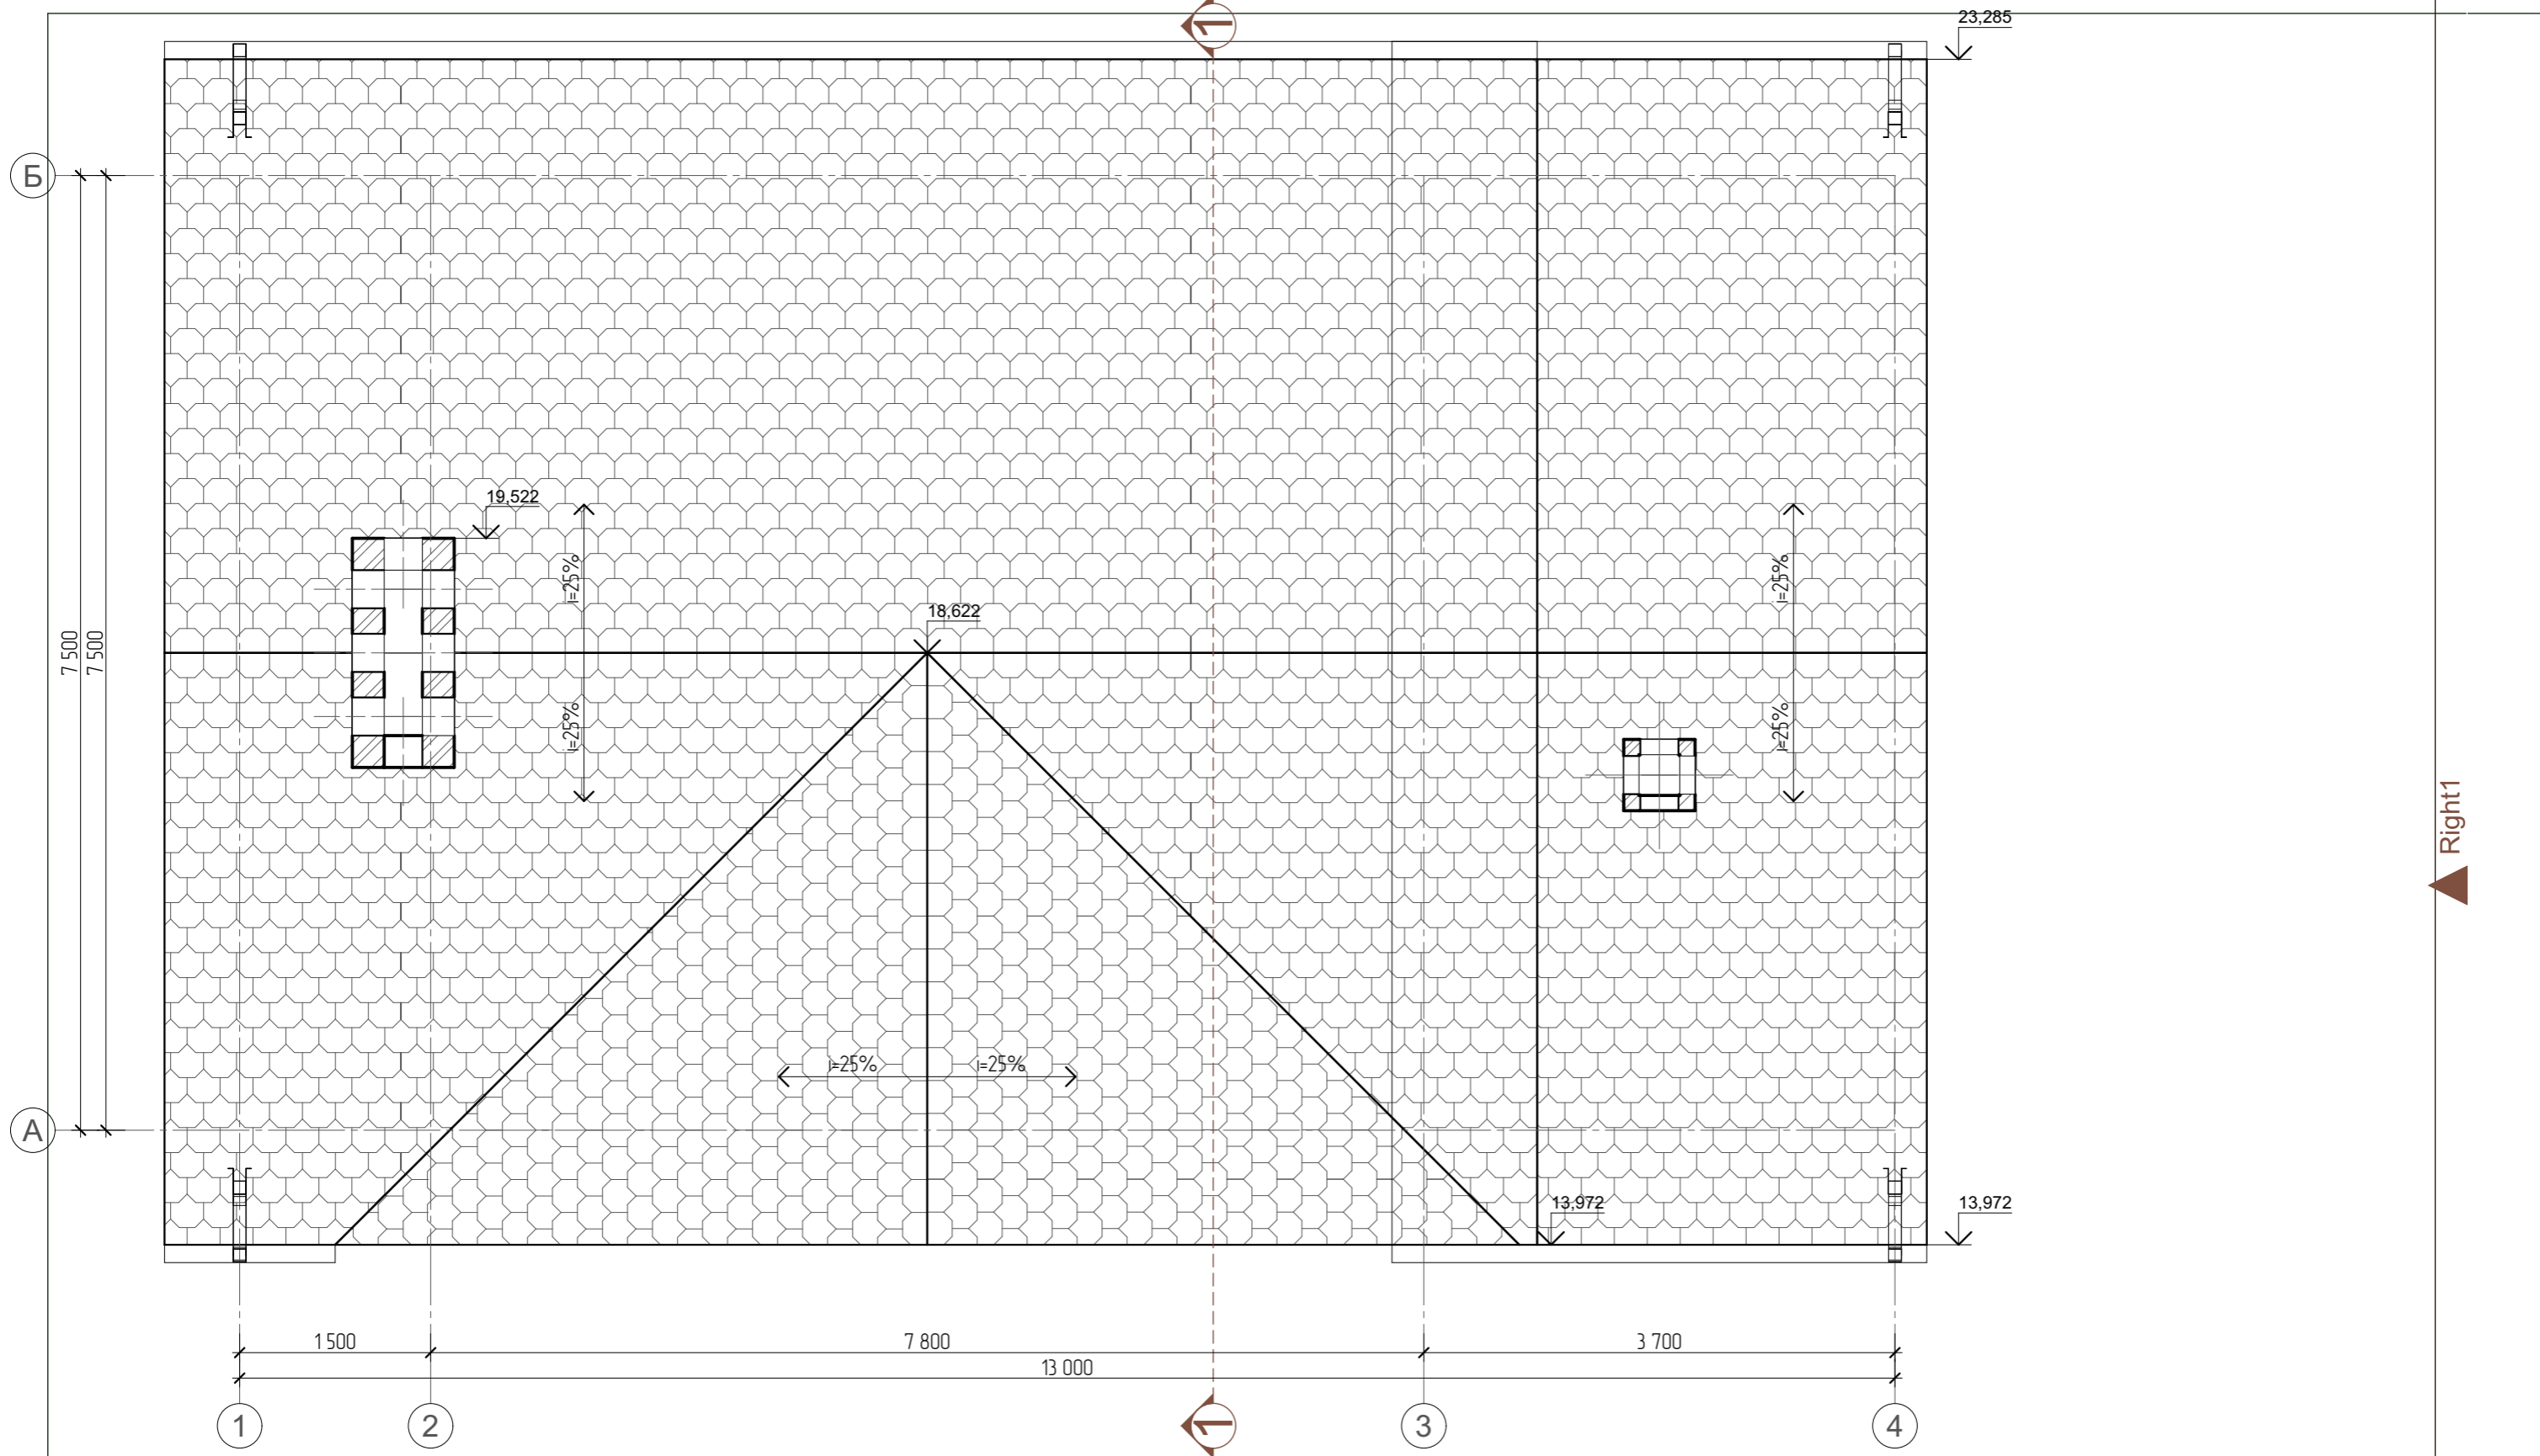

|             |                  |
|-------------|------------------|
| Согласовано | Дата             |
|             | 5 апреля 2023 г. |

|      |      |             |              |            |  |        |      |        |
|------|------|-------------|--------------|------------|--|--------|------|--------|
|      |      |             |              |            | 04/23 - АС   |        |      |        |
|      |      |             |              |            | Проект реконструкции малоэтажного жилого дома в поселке Федоскина. |        |      |        |
| Изм. | Лист | № документа | Подпись      | Дата       | План кровли  | Стадия | Лист | Листов |
| ГАП  |      | П. С. Котов | <i>Котов</i> | 05.04.2023 |  | РП     | 25   | 31     |
| ГИП  |      |             |              |            |  |        |      |        |
|      |      |             |              |            | ИП Котов П.С.  |        |      |        |

▲ Front1

▲ Right1



Дата  
5 апреля 2023 г.

Согласовано

|      |      |             |              |            |  |        |      |        |
|------|------|-------------|--------------|------------|--|--------|------|--------|
|      |      |             |              |            | 04/23 - АС   |        |      |        |
|      |      |             |              |            | Проект реконструкции малоэтажного жилого дома в поселке Федоскино. |        |      |        |
| Изм. | Лист | № документа | Подпись      | Дата       | Фасад в осях 1-3   | Стадия | Лист | Листов |
| ГАП  |      | П. С. Котов | <i>Котов</i> | 05.04.2023 |  | РП     | 26   | 31     |
| ГИП  |      |             |              |            | ИП Котов П.С.  |        |      |        |
|      |      |             |              |            | Формат А3  |        |      |        |




Дата  
5 апреля 2023 г.

Согласовано

| Изм. | Лист | № документа | Подпись      | Дата       |
|------|------|-------------|--------------|------------|
|      |      | П. С. Котов | <i>Котов</i> | 05.04.2023 |
|      |      |             |              |            |
|      |      |             |              |            |


|  |              |              |
|--|--------------|--------------|
| 04/23 - АС   |              |              |
| Проект реконструкции малоэтажного жилого дома в поселке Федоскино. |              |              |
| Фасад в осях 3-1   | Стадия<br>РП | Лист<br>27   |
|  |              | Листов<br>31 |
| ИП Котов П.С.  |              |              |

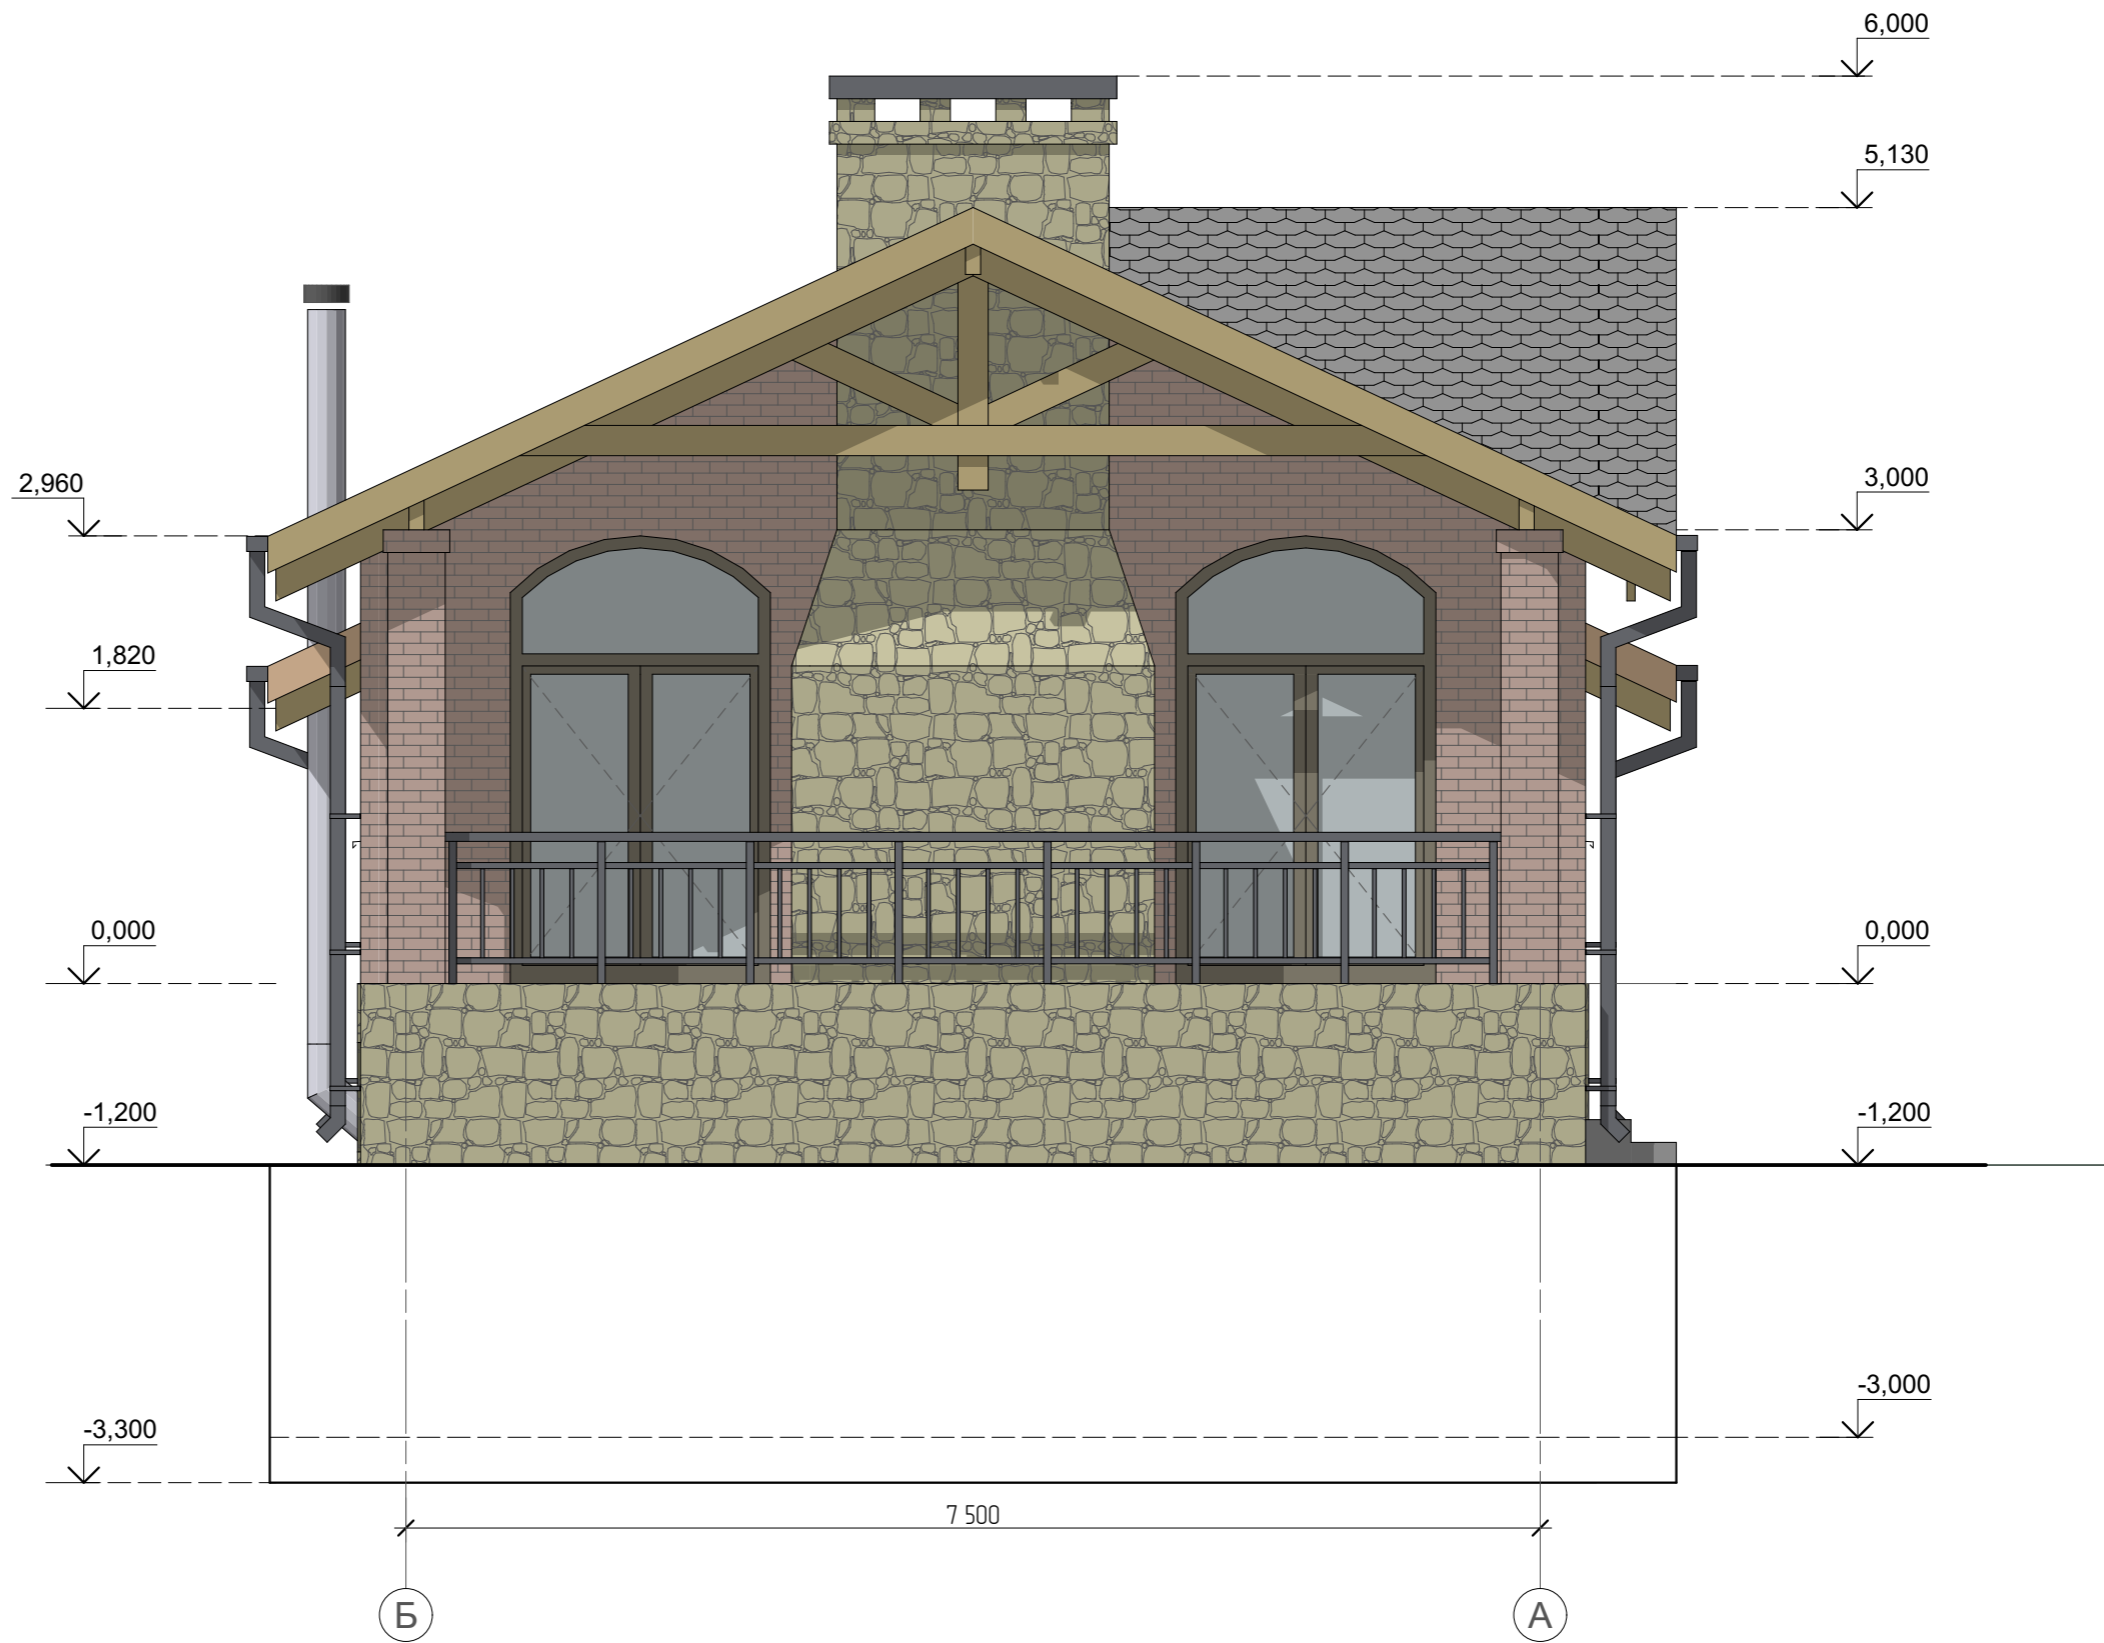

|             |                  |
|-------------|------------------|
| Дата        | 5 апреля 2023 г. |
| Согласовано |                  |

| Изм. | Лист | № документа | Подпись      | Дата       |
|------|------|-------------|--------------|------------|
|      |      | П. С. Котов | <i>Котов</i> | 05.04.2023 |
|      |      |             |              |            |
|      |      |             |              |            |
|      |      |             |              |            |

|  |      |        |
|--|------|--------|
| 04/23 - АС   |      |        |
| Проект реконструкции малоэтажного жилого дома в поселке Федоскино. |      |        |
| Стадия   | Лист | Листов |
| РП   | 28   | 31     |
| ИП Котов П.С.  |      |        |

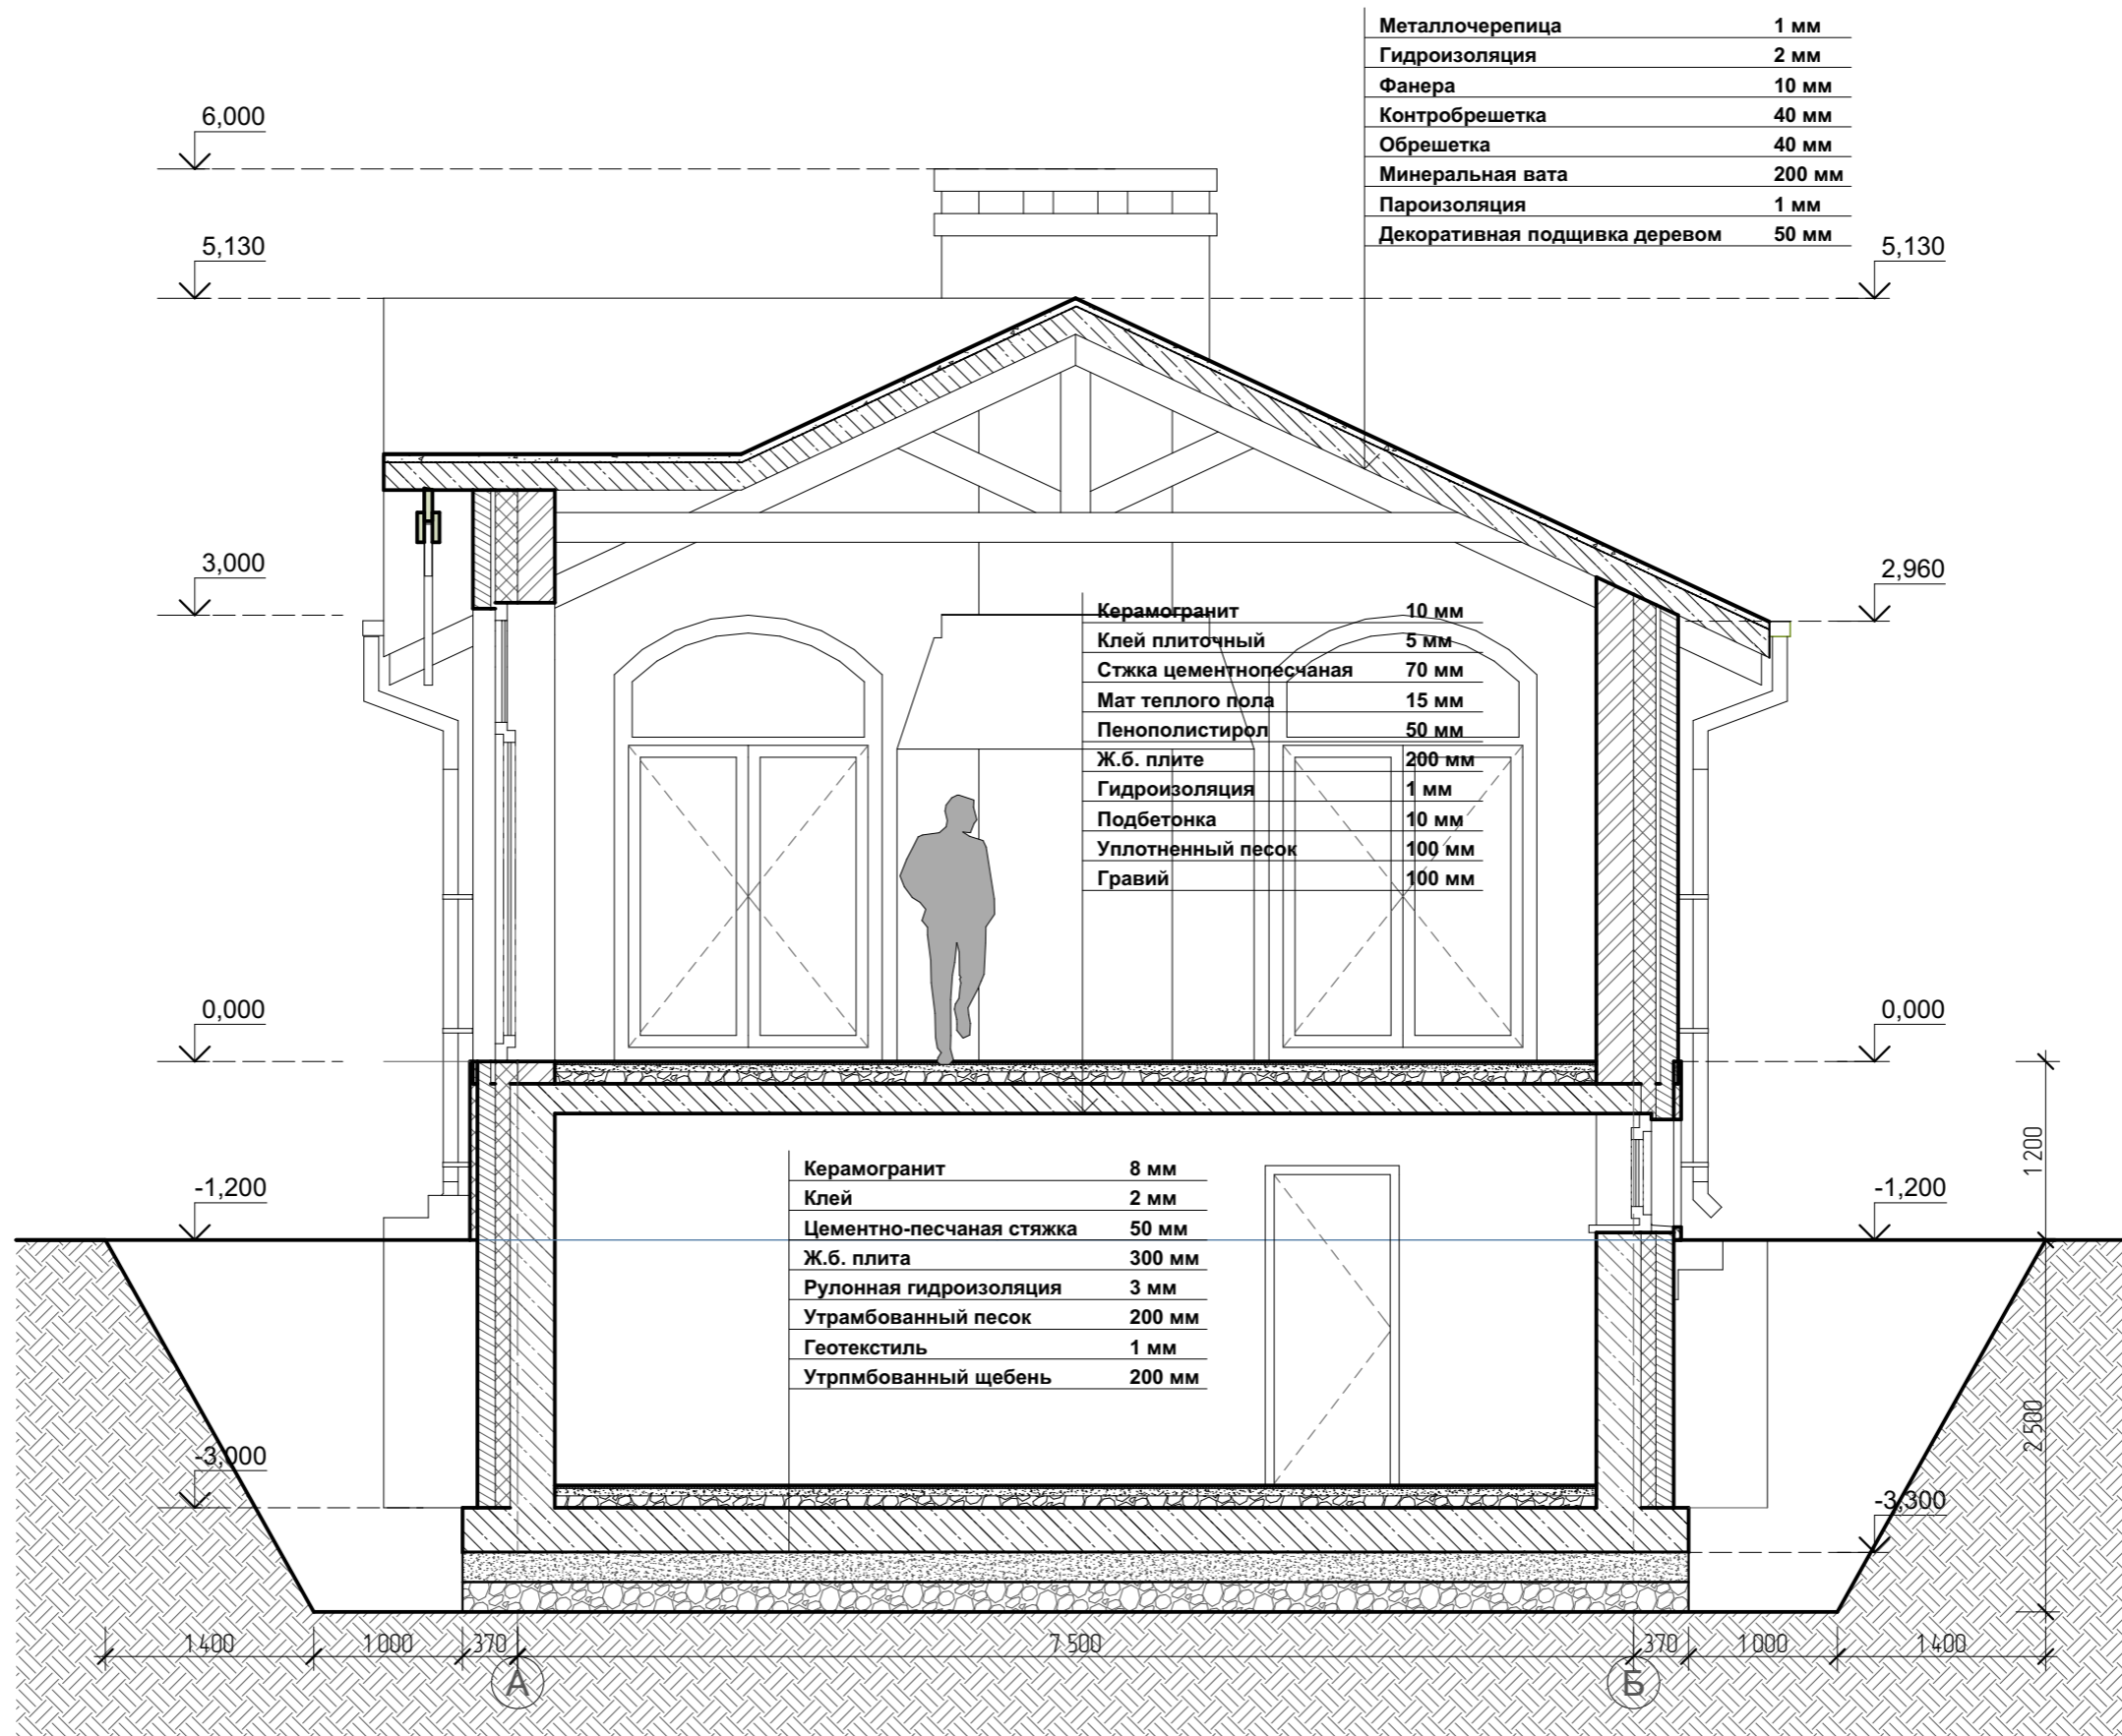

Дата  
5 апреля 2023 г.

Согласовано

04/23 - АС


Проект реконструкции малоэтажного жилого дома в поселке Федоскино.

| Изм. | Лист | № документа | Подпись      | Дата       |
|------|------|-------------|--------------|------------|
| ГАП  |      | П. С. Котов | <i>Котов</i> | 05.04.2023 |
| ГИП  |      |             |              |            |

Разрез 1-1

| Стадия | Лист | Листов |
|--------|------|--------|
| РП     | 29   | 31     |


ИП Котов П.С.

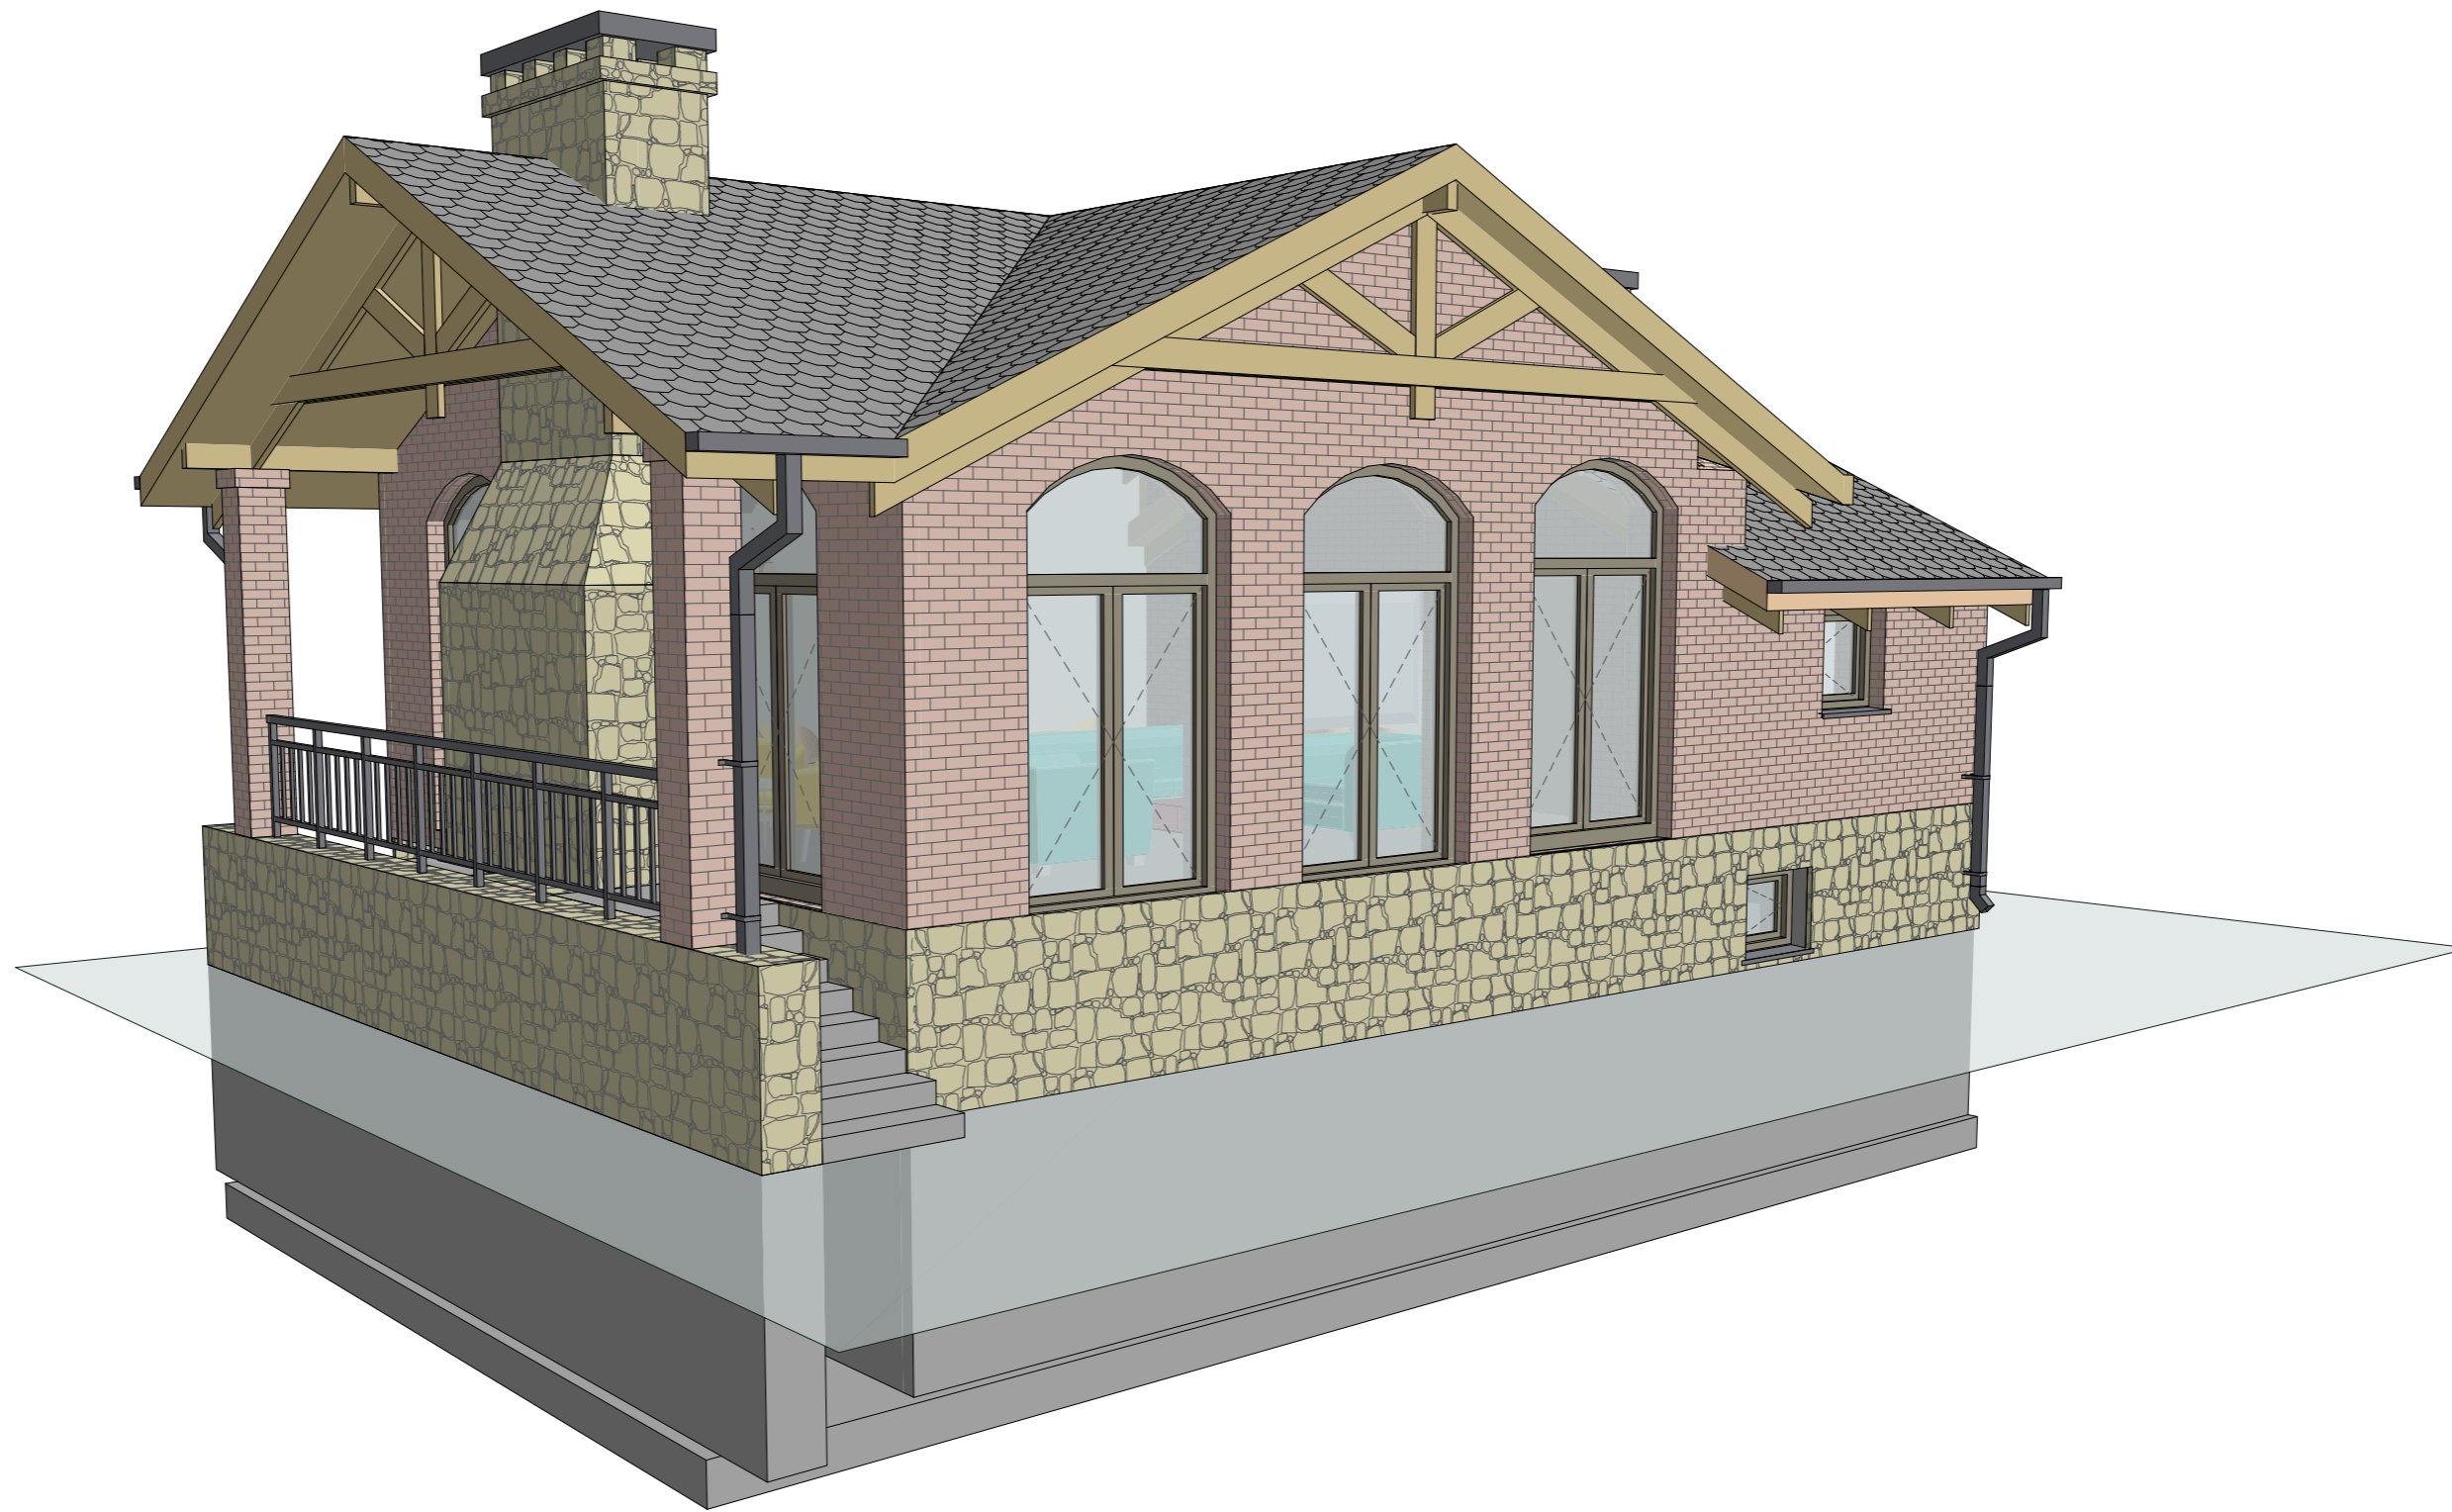

Дата  
 5 апреля 2023 г.  
 Согласовано

|      |      |             |              |            |  |        |      |        |
|------|------|-------------|--------------|------------|--|--------|------|--------|
|      |      |             |              |            | 04/23 - АС   |        |      |        |
|      |      |             |              |            | Проект реконструкции малоэтажного жилого дома в поселке Федоскино. |        |      |        |
| Изм. | Лист | № документа | Подпись      | Дата       | Внешний вид 1  | Стадия | Лист | Листов |
| ГАП  |      | П. С. Котов | <i>Котов</i> | 05.04.2023 |  | РП     | 30   | 31     |
| ГИП  |      |             |              |            | ИП Котов П.С.  |        |      |        |
|      |      |             |              |            | Формат А3  |        |      |        |



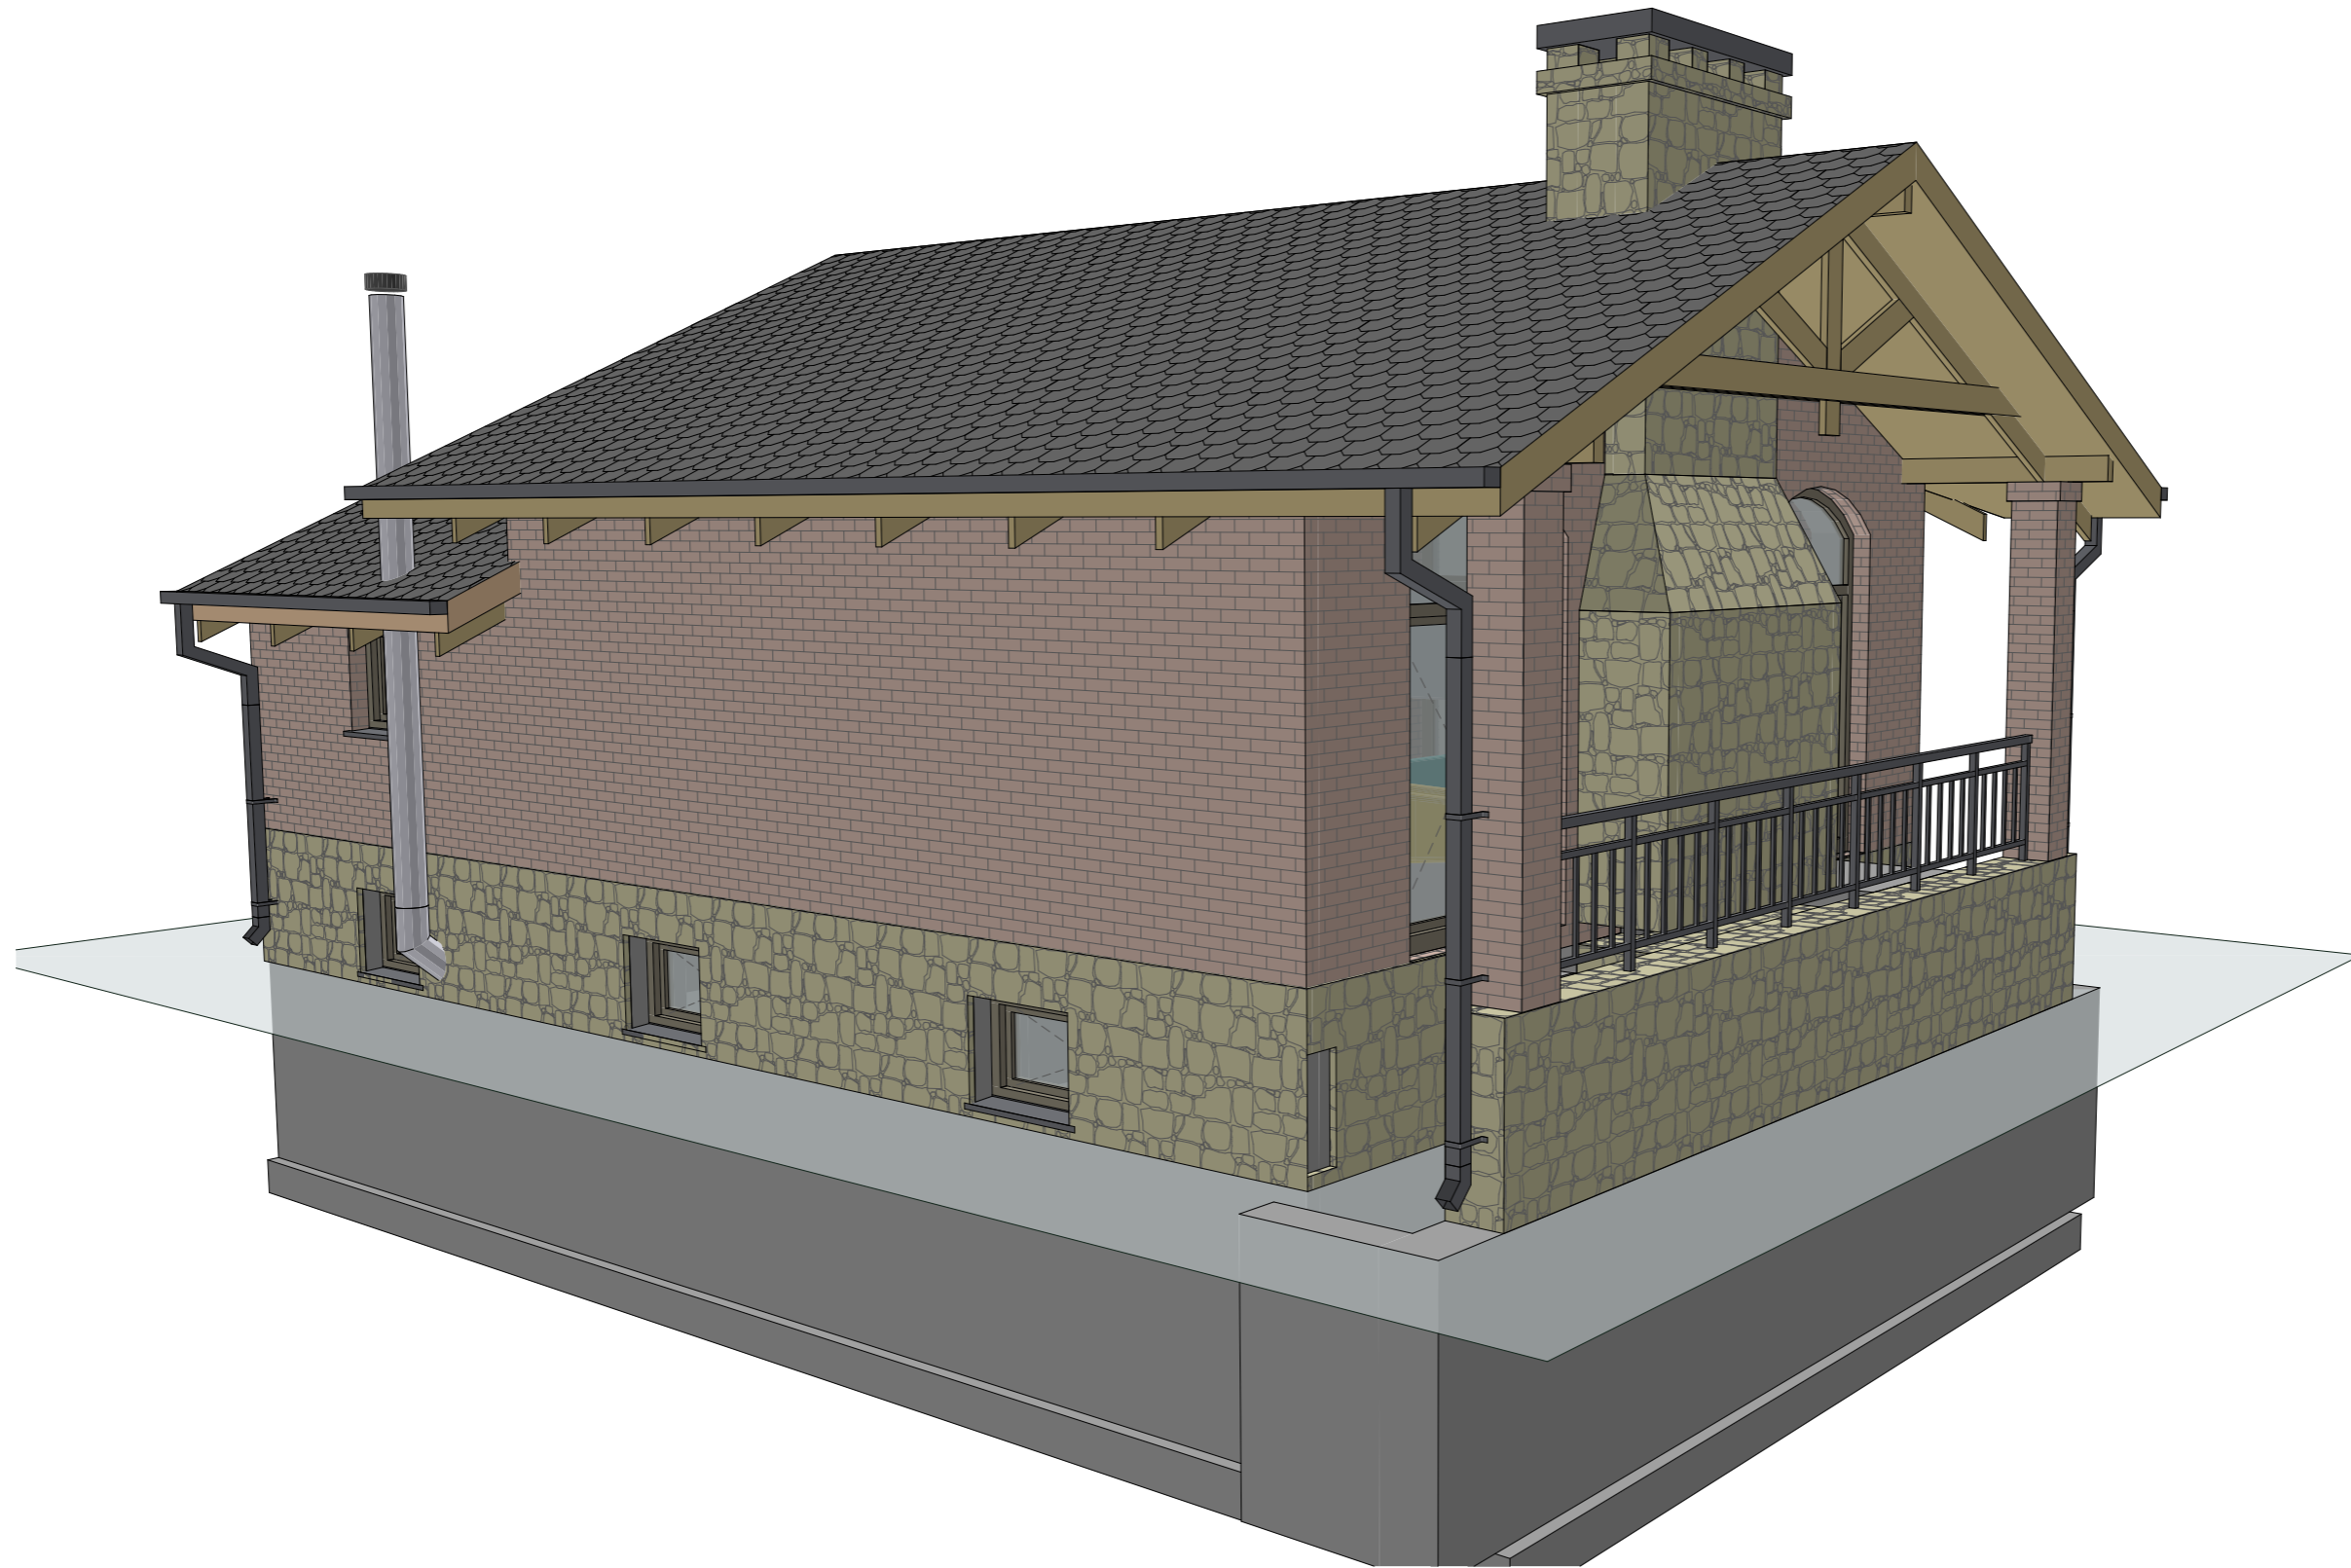

Дата  
5 апреля 2023 г.

Согласовано

|      |      |             |              |            |  |        |      |        |
|------|------|-------------|--------------|------------|--|--------|------|--------|
|      |      |             |              |            | 04/23 - АС   |        |      |        |
|      |      |             |              |            | Проект реконструкции малоэтажного жилого дома в поселке Федоскино. |        |      |        |
| Изм. | Лист | № документа | Подпись      | Дата       | Внешний вид 2  | Стадия | Лист | Листов |
| ГАП  |      | П. С. Котов | <i>Котов</i> | 05.04.2023 |  | РП     | 31   | 31     |
| ГИП  |      |             |              |            | ИП Котов П.С.  |        |      |        |
|      |      |             |              |            | Формат А3  |        |      |        |

1:100