



03/23 - АС

Проект малоэтажного жилого дома по адресу: Московская область, Одинцовский район, с. п. Назарьевское, д. Новое Николино, участок 824

Изм.	Лист	№ документа	Подпись	Дата
ГАП		П. С. Котов	<i>Котов</i>	16.04.2023
ГИП				

Схема подбетонки

Стадия	Лист	Листов

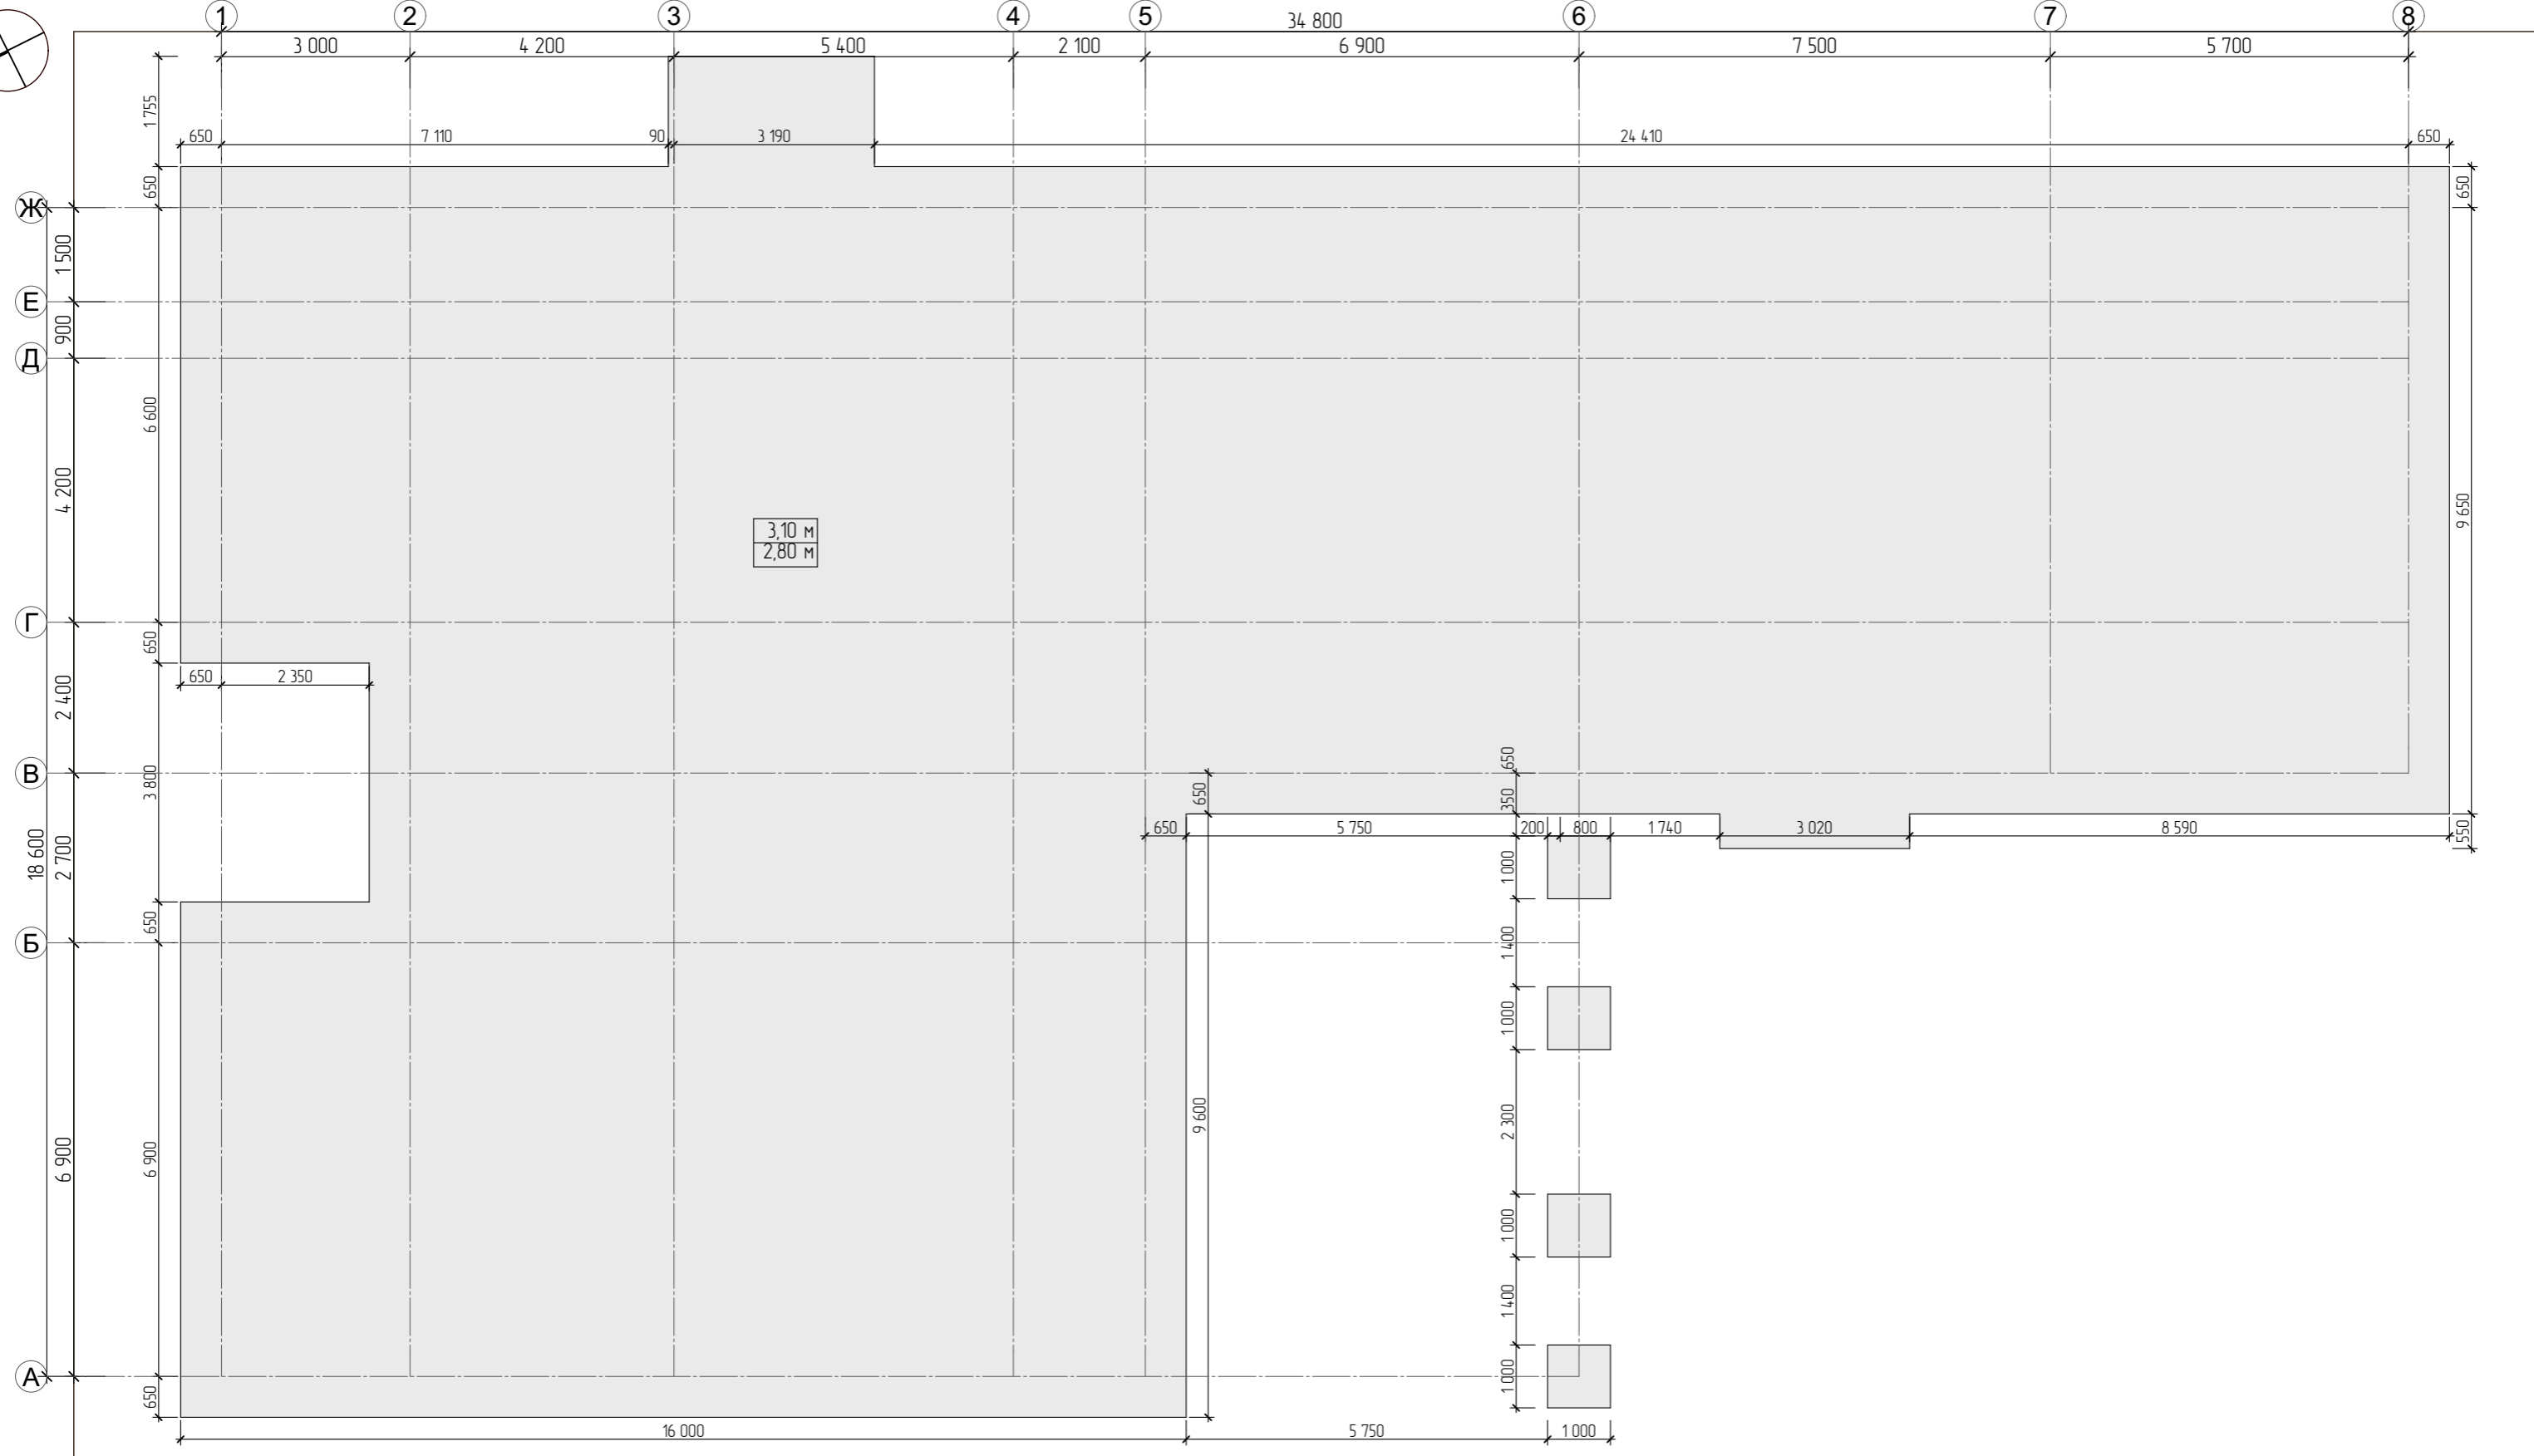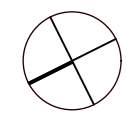


03/23 - АС

Проект малоэтажного жилого дома по адресу: Московская область, Одинцовский район, с. п. Назарьевское, д. Новое Николино, участок 824

Изм.	Лист	№ документа	Подпись	Дата
ГАП		П. С. Котов	<i>Котов</i>	16.04.2023
ГИП				

Схема плиты фундамента

Стадия	Лист	Листов

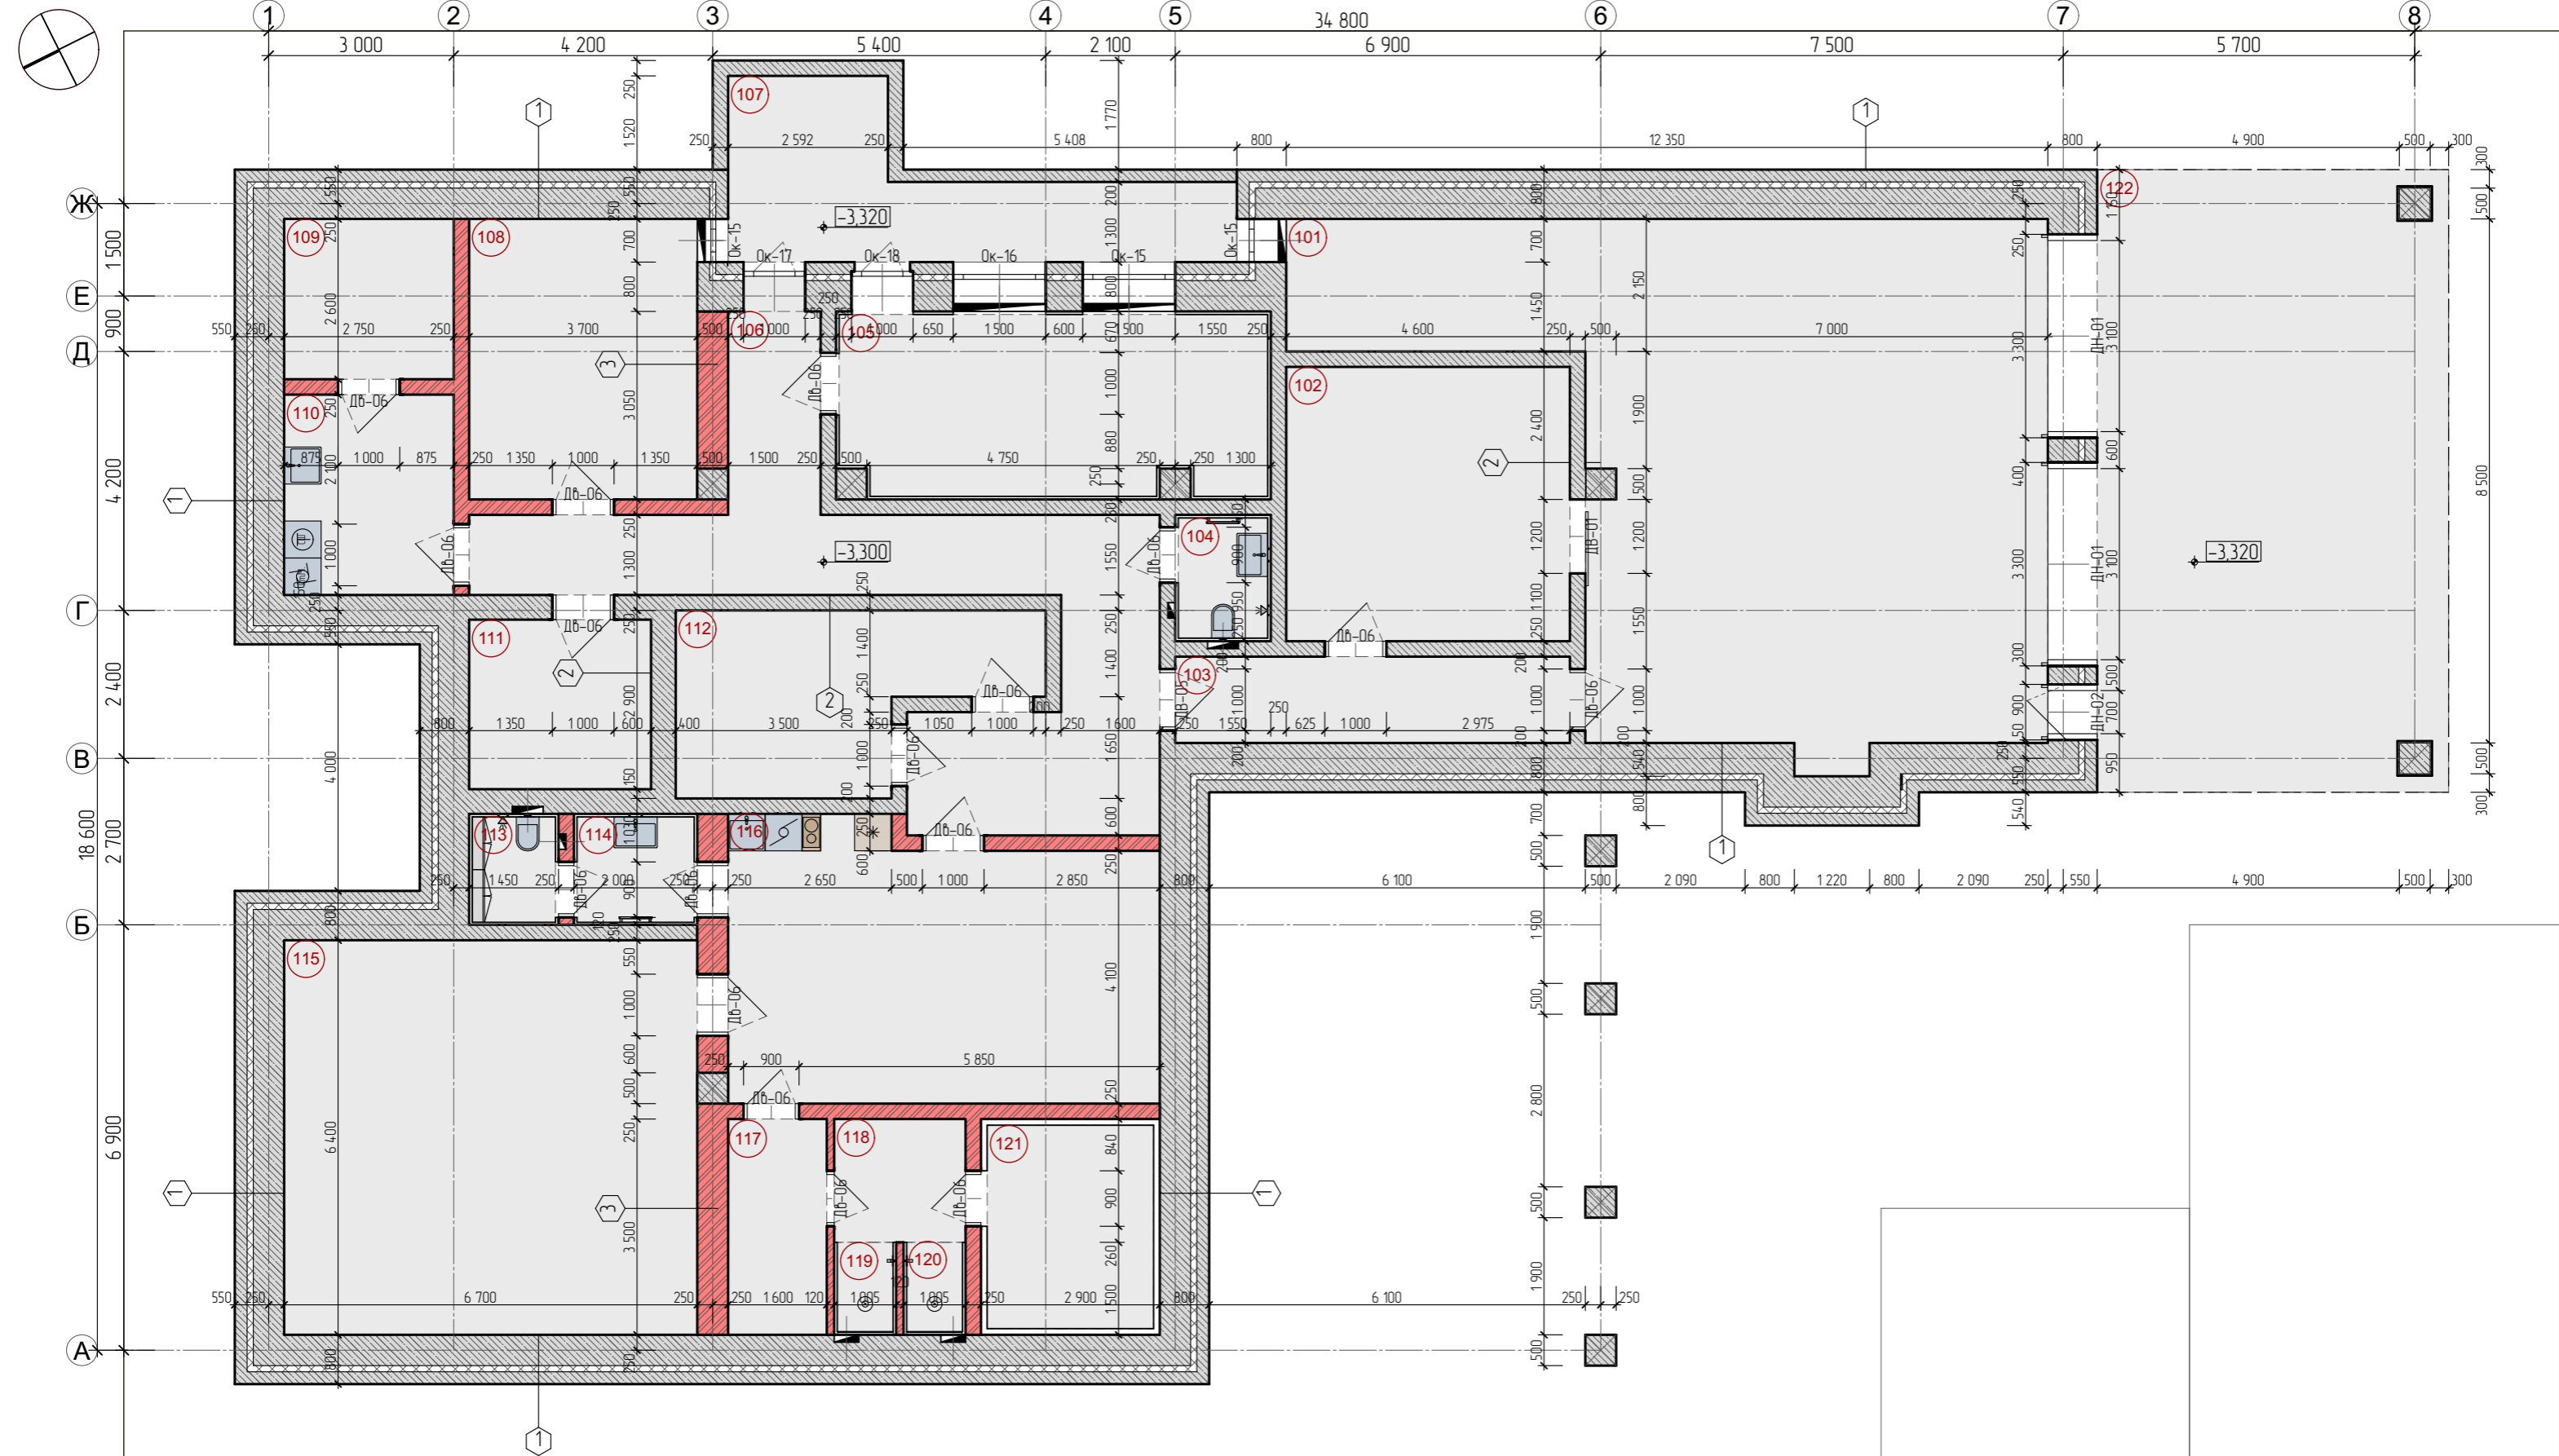

За отметку +0,000 здания принять +179,00


Изм.	Лист	№ документа	Подпись	Дата
ГАП		П. С. Котов	<i>Котов</i>	16.04.2023
ГИП				


03/23 - АС

Проект малоэтажного жилого дома по адресу: Московская область, Одинцовский район, с. п. Назарьевское, д. Новое Николино, участок 824

План стен цокольного этажа

Стадия	Лист	Листов

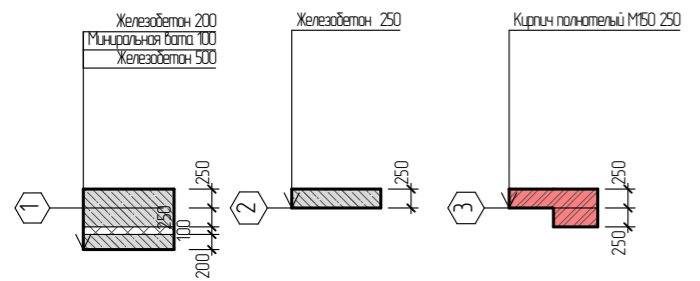


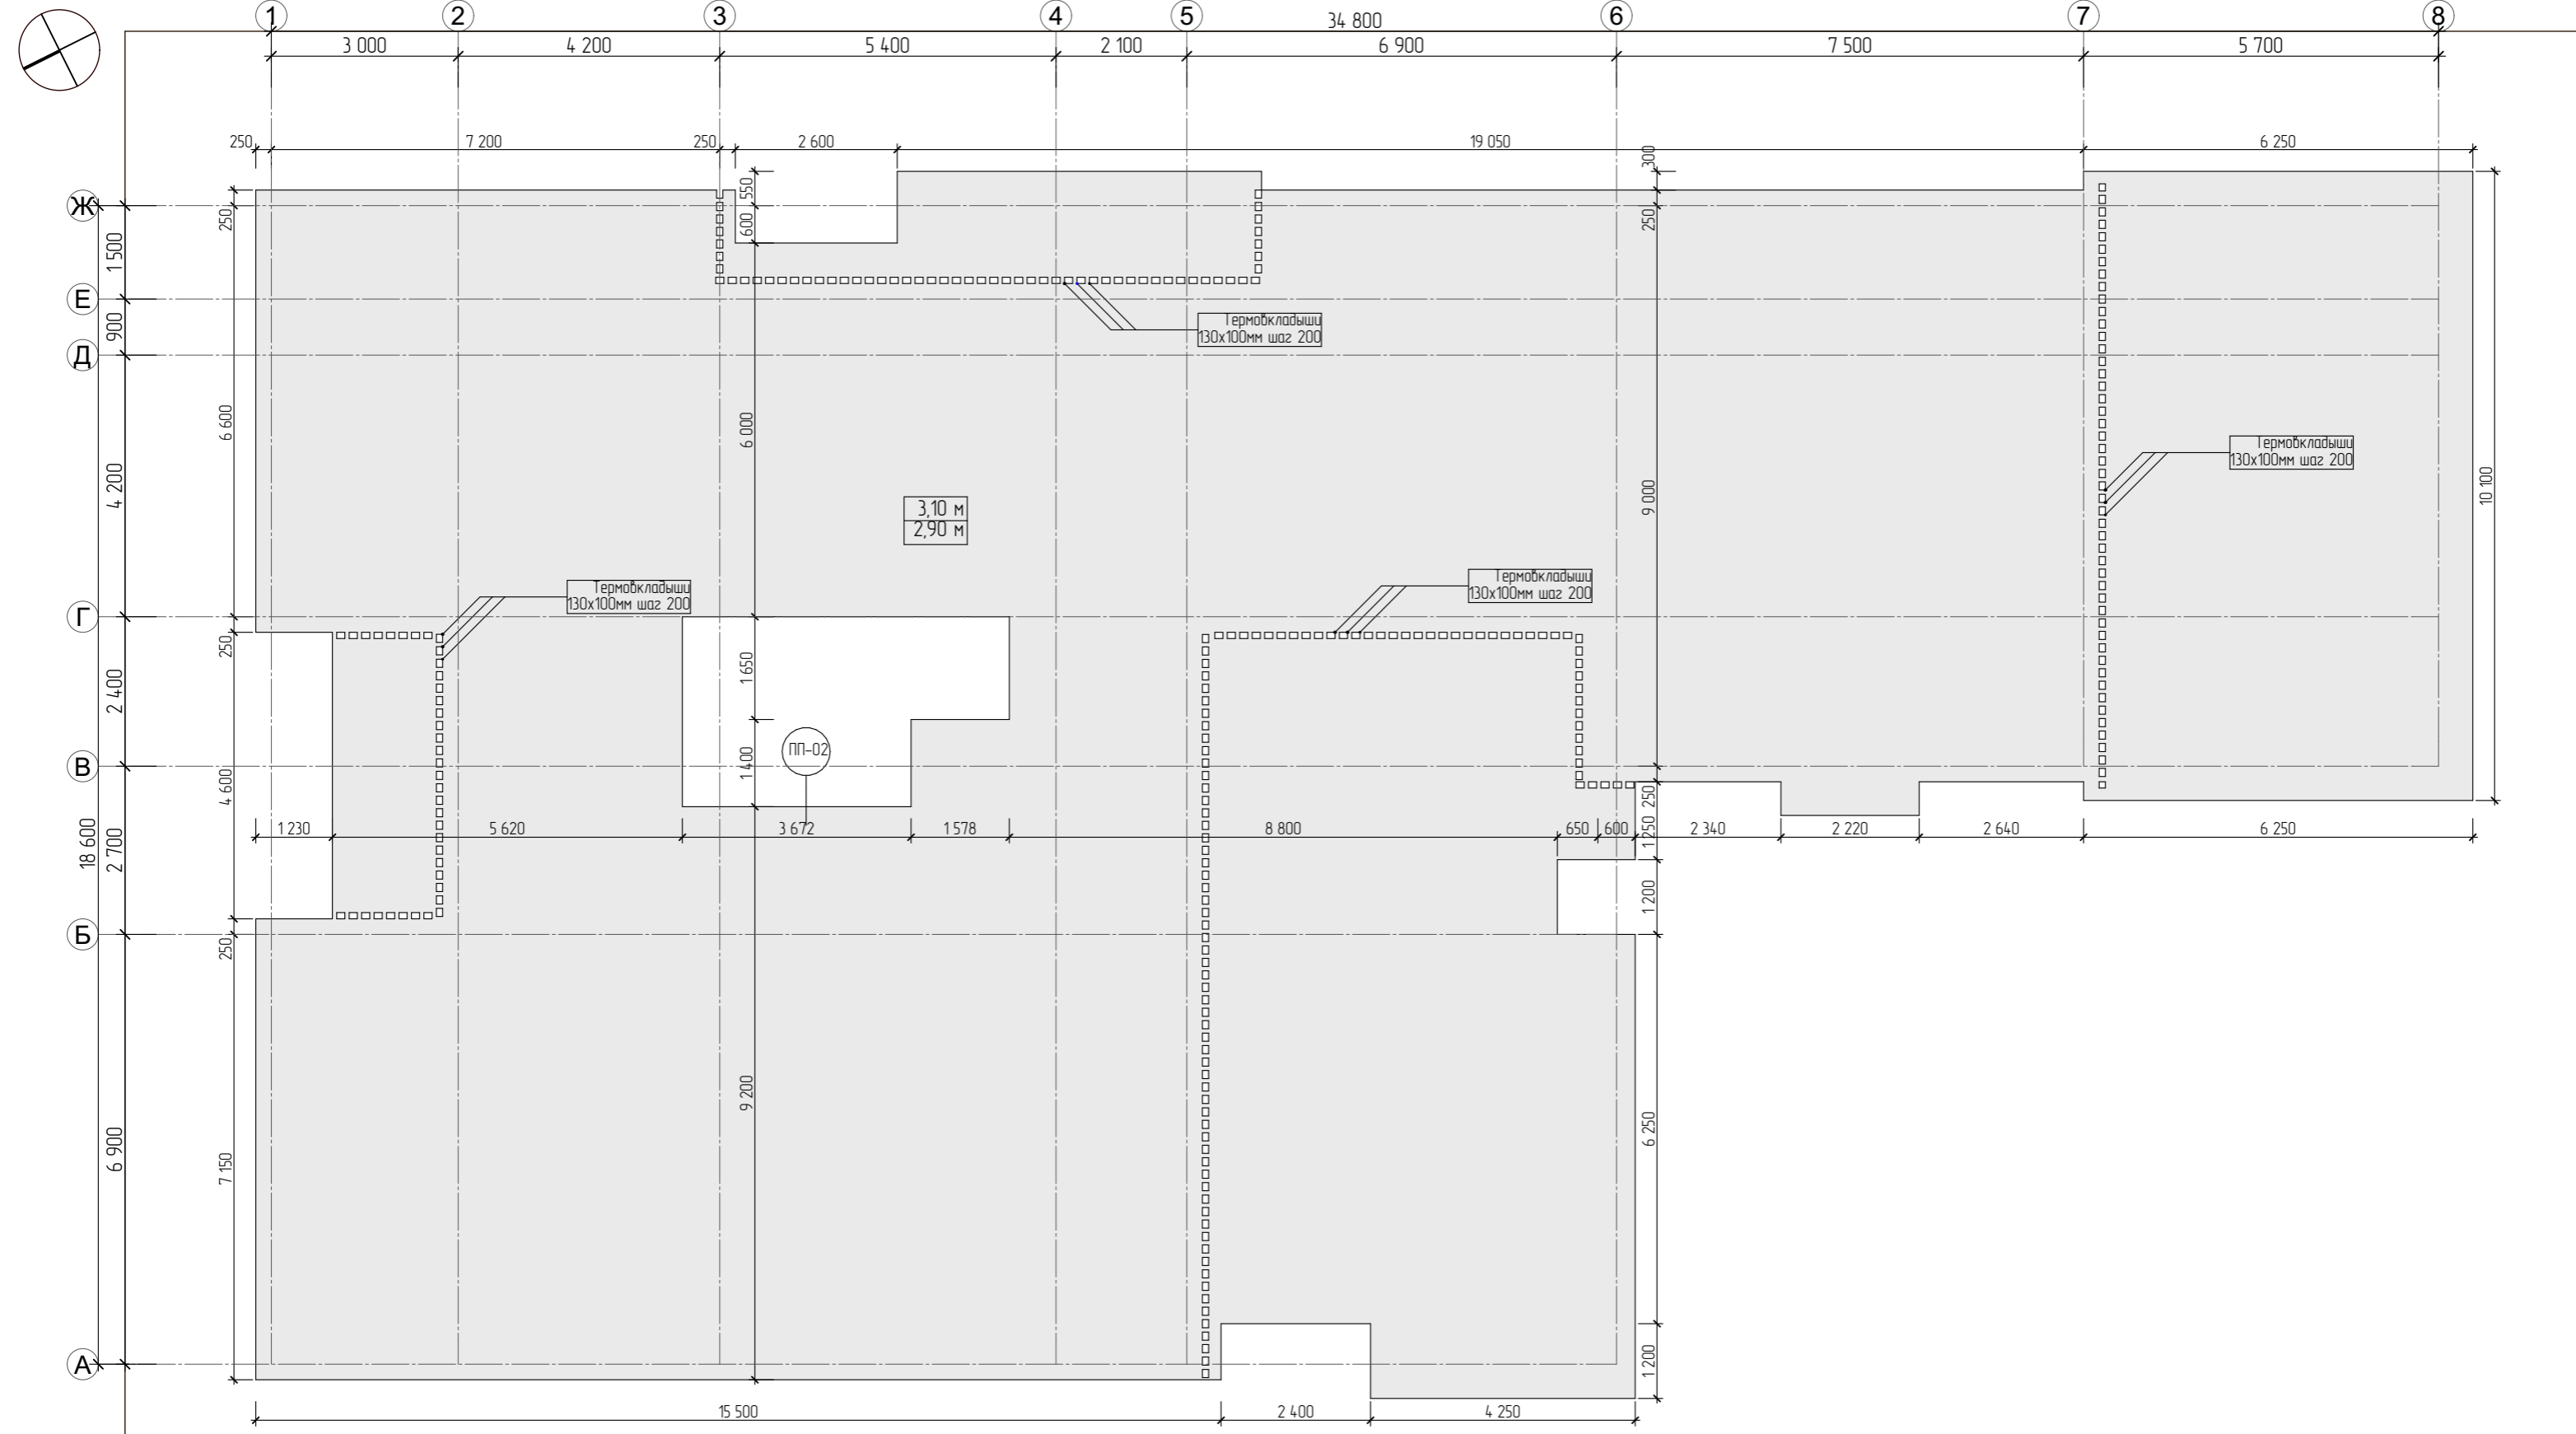


За отметку +0,000 здания принять +179,00

03/23 - АС

					Проект малоэтажного жилого дома по адресу: Московская область, Одинцовский район, с. п. Назарьевское, д. Новое Николино, участок 824		
Изм.	Лист	№ документа	Подпись	Дата			
ГАП		П. С. Котов	<i>Котов</i>	16.04.2023	Стадия	Лист	Листов
ГИП							
					Схема плиты перекрытия цокольного этажа		

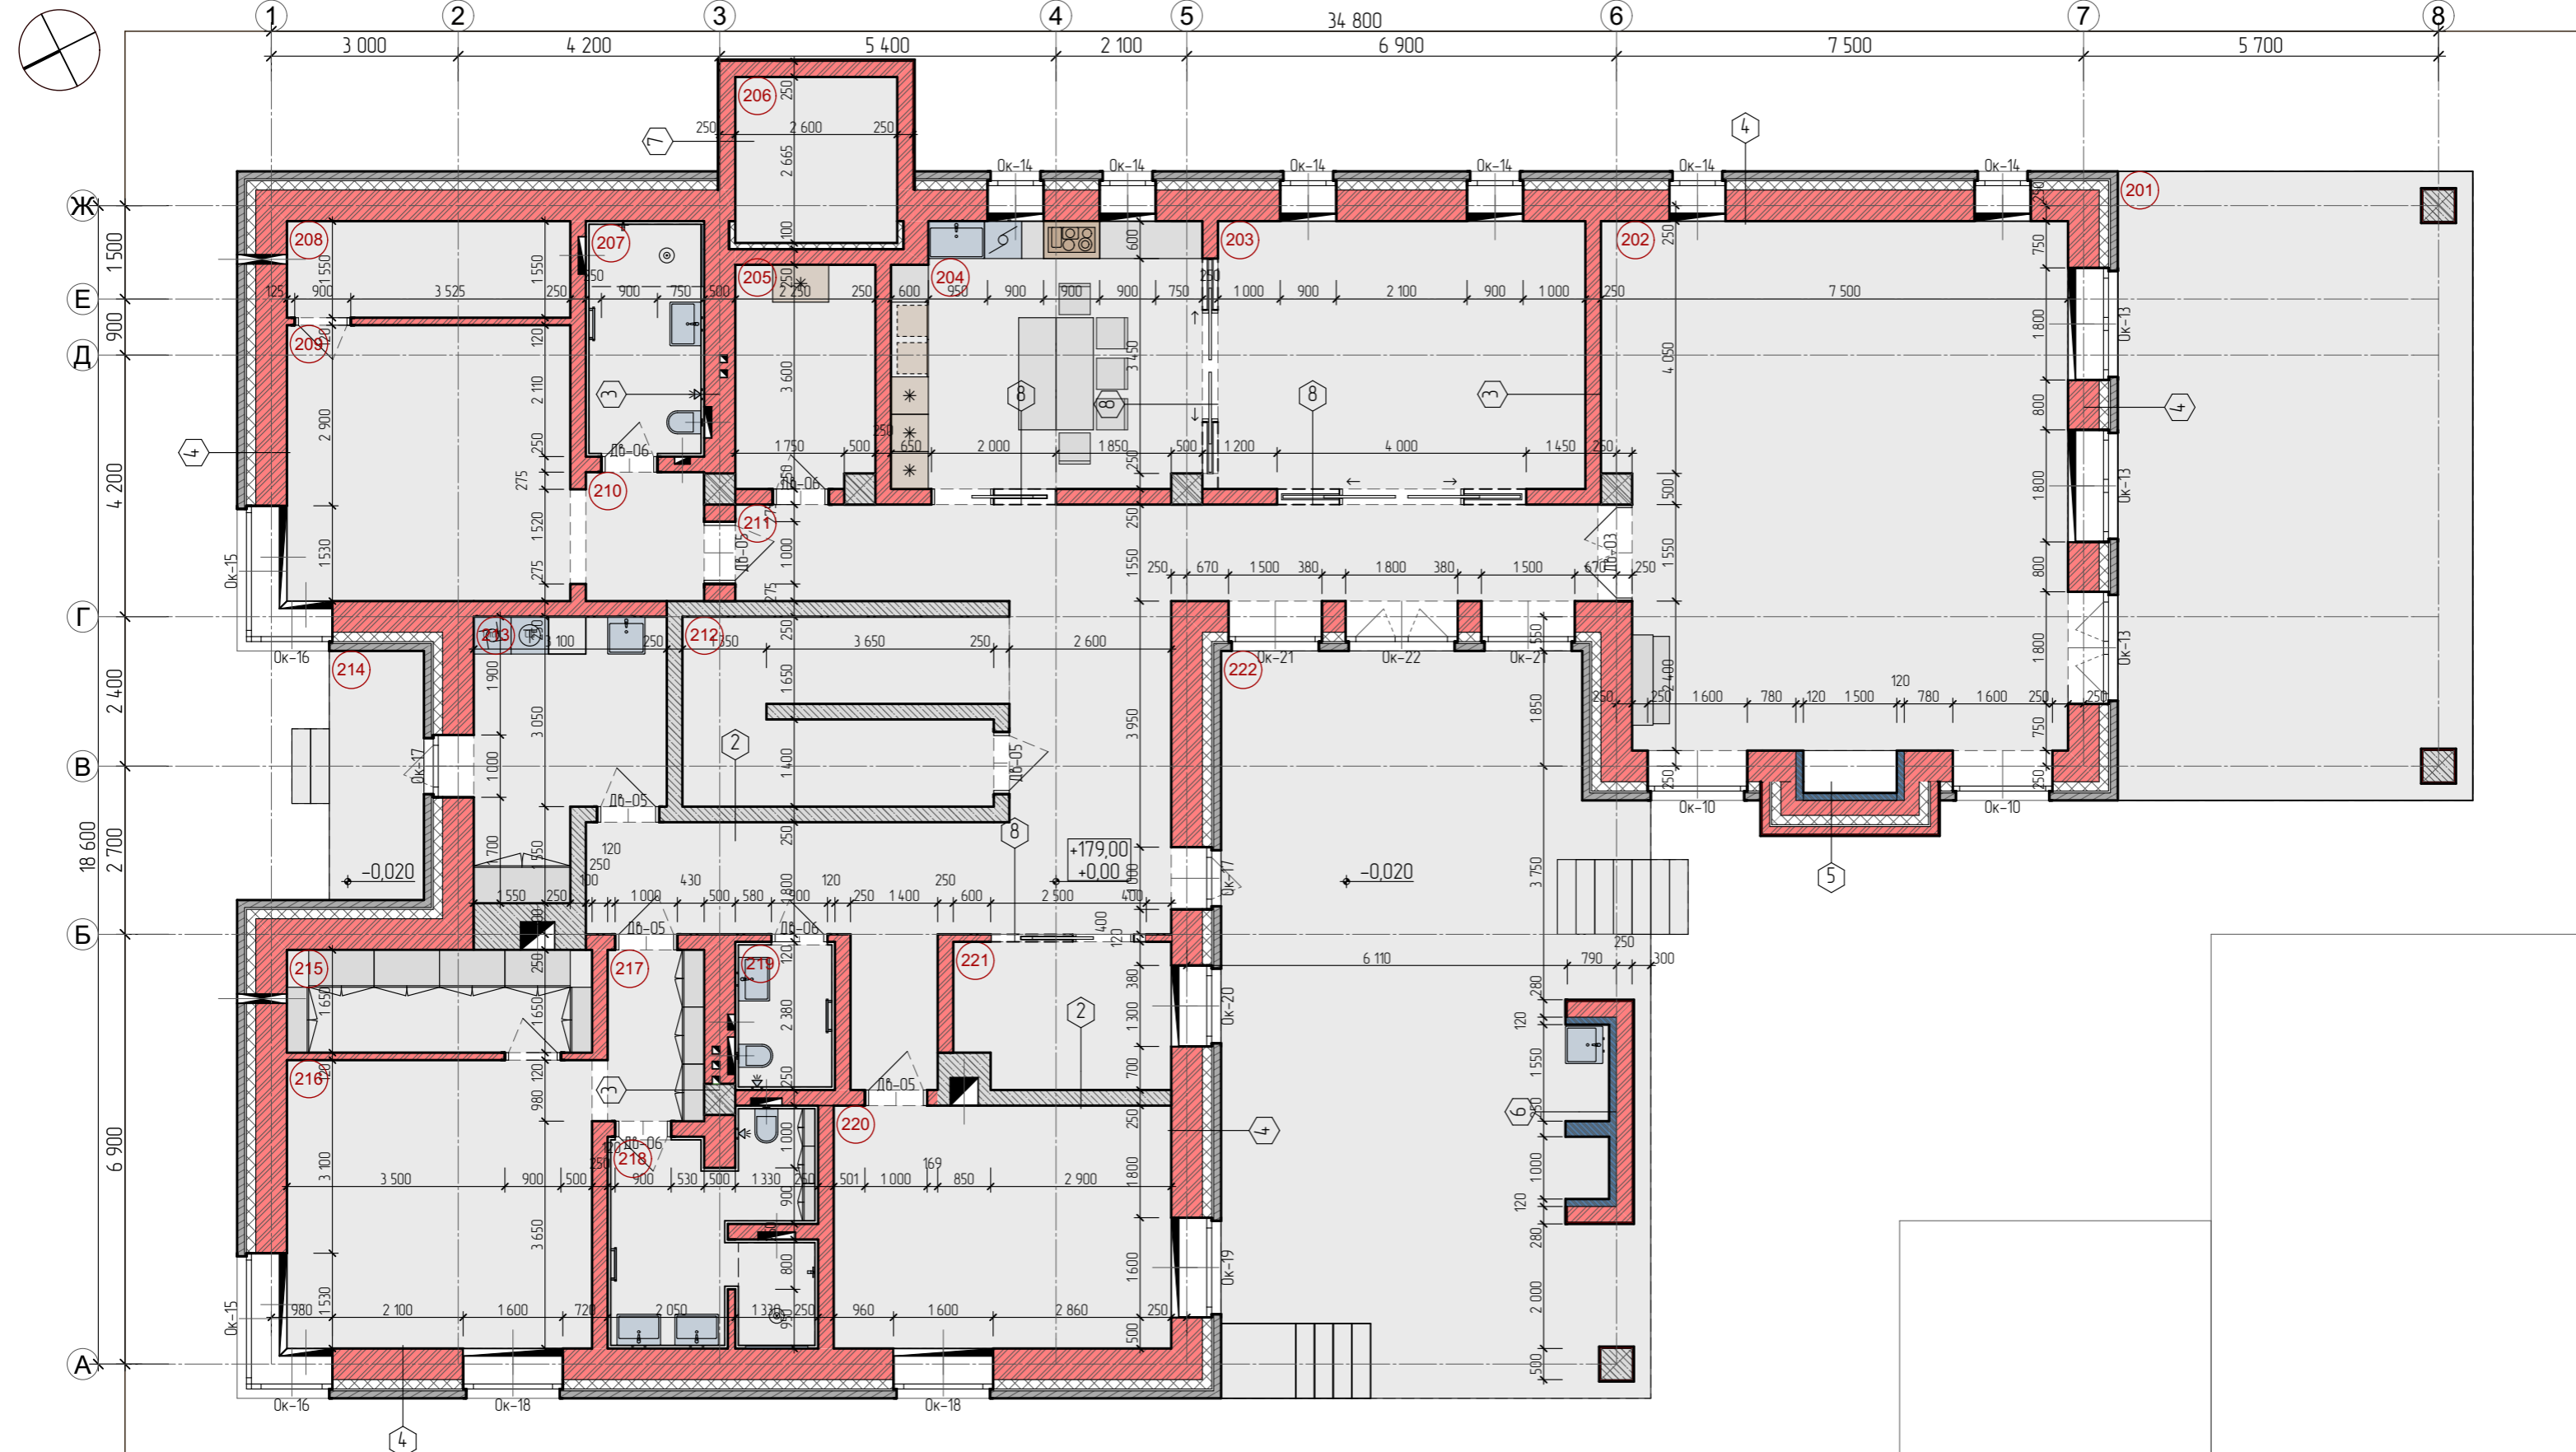

За отметку +0,000 здания принять +179,00

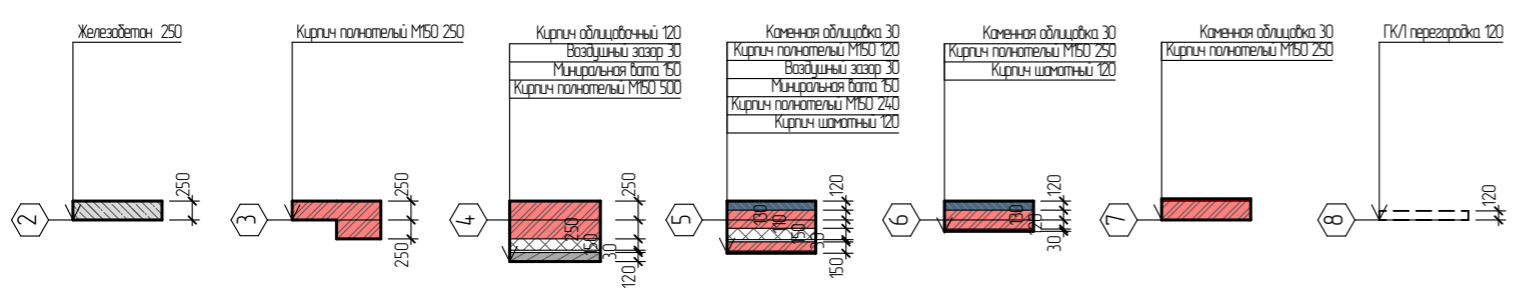



03/23 - АС

Проект малоэтажного жилого дома по адресу: Московская область, Одинцовский район, с. п. Назарьевское, д. Новое Николино, участок 824



Изм.	Лист № документа	Подпись	Дата
ГАП	П. С. Котов	<i>Котов</i>	16.04.2023
ГИП			

Стадия	Лист	Листов

План стен 1 этажа

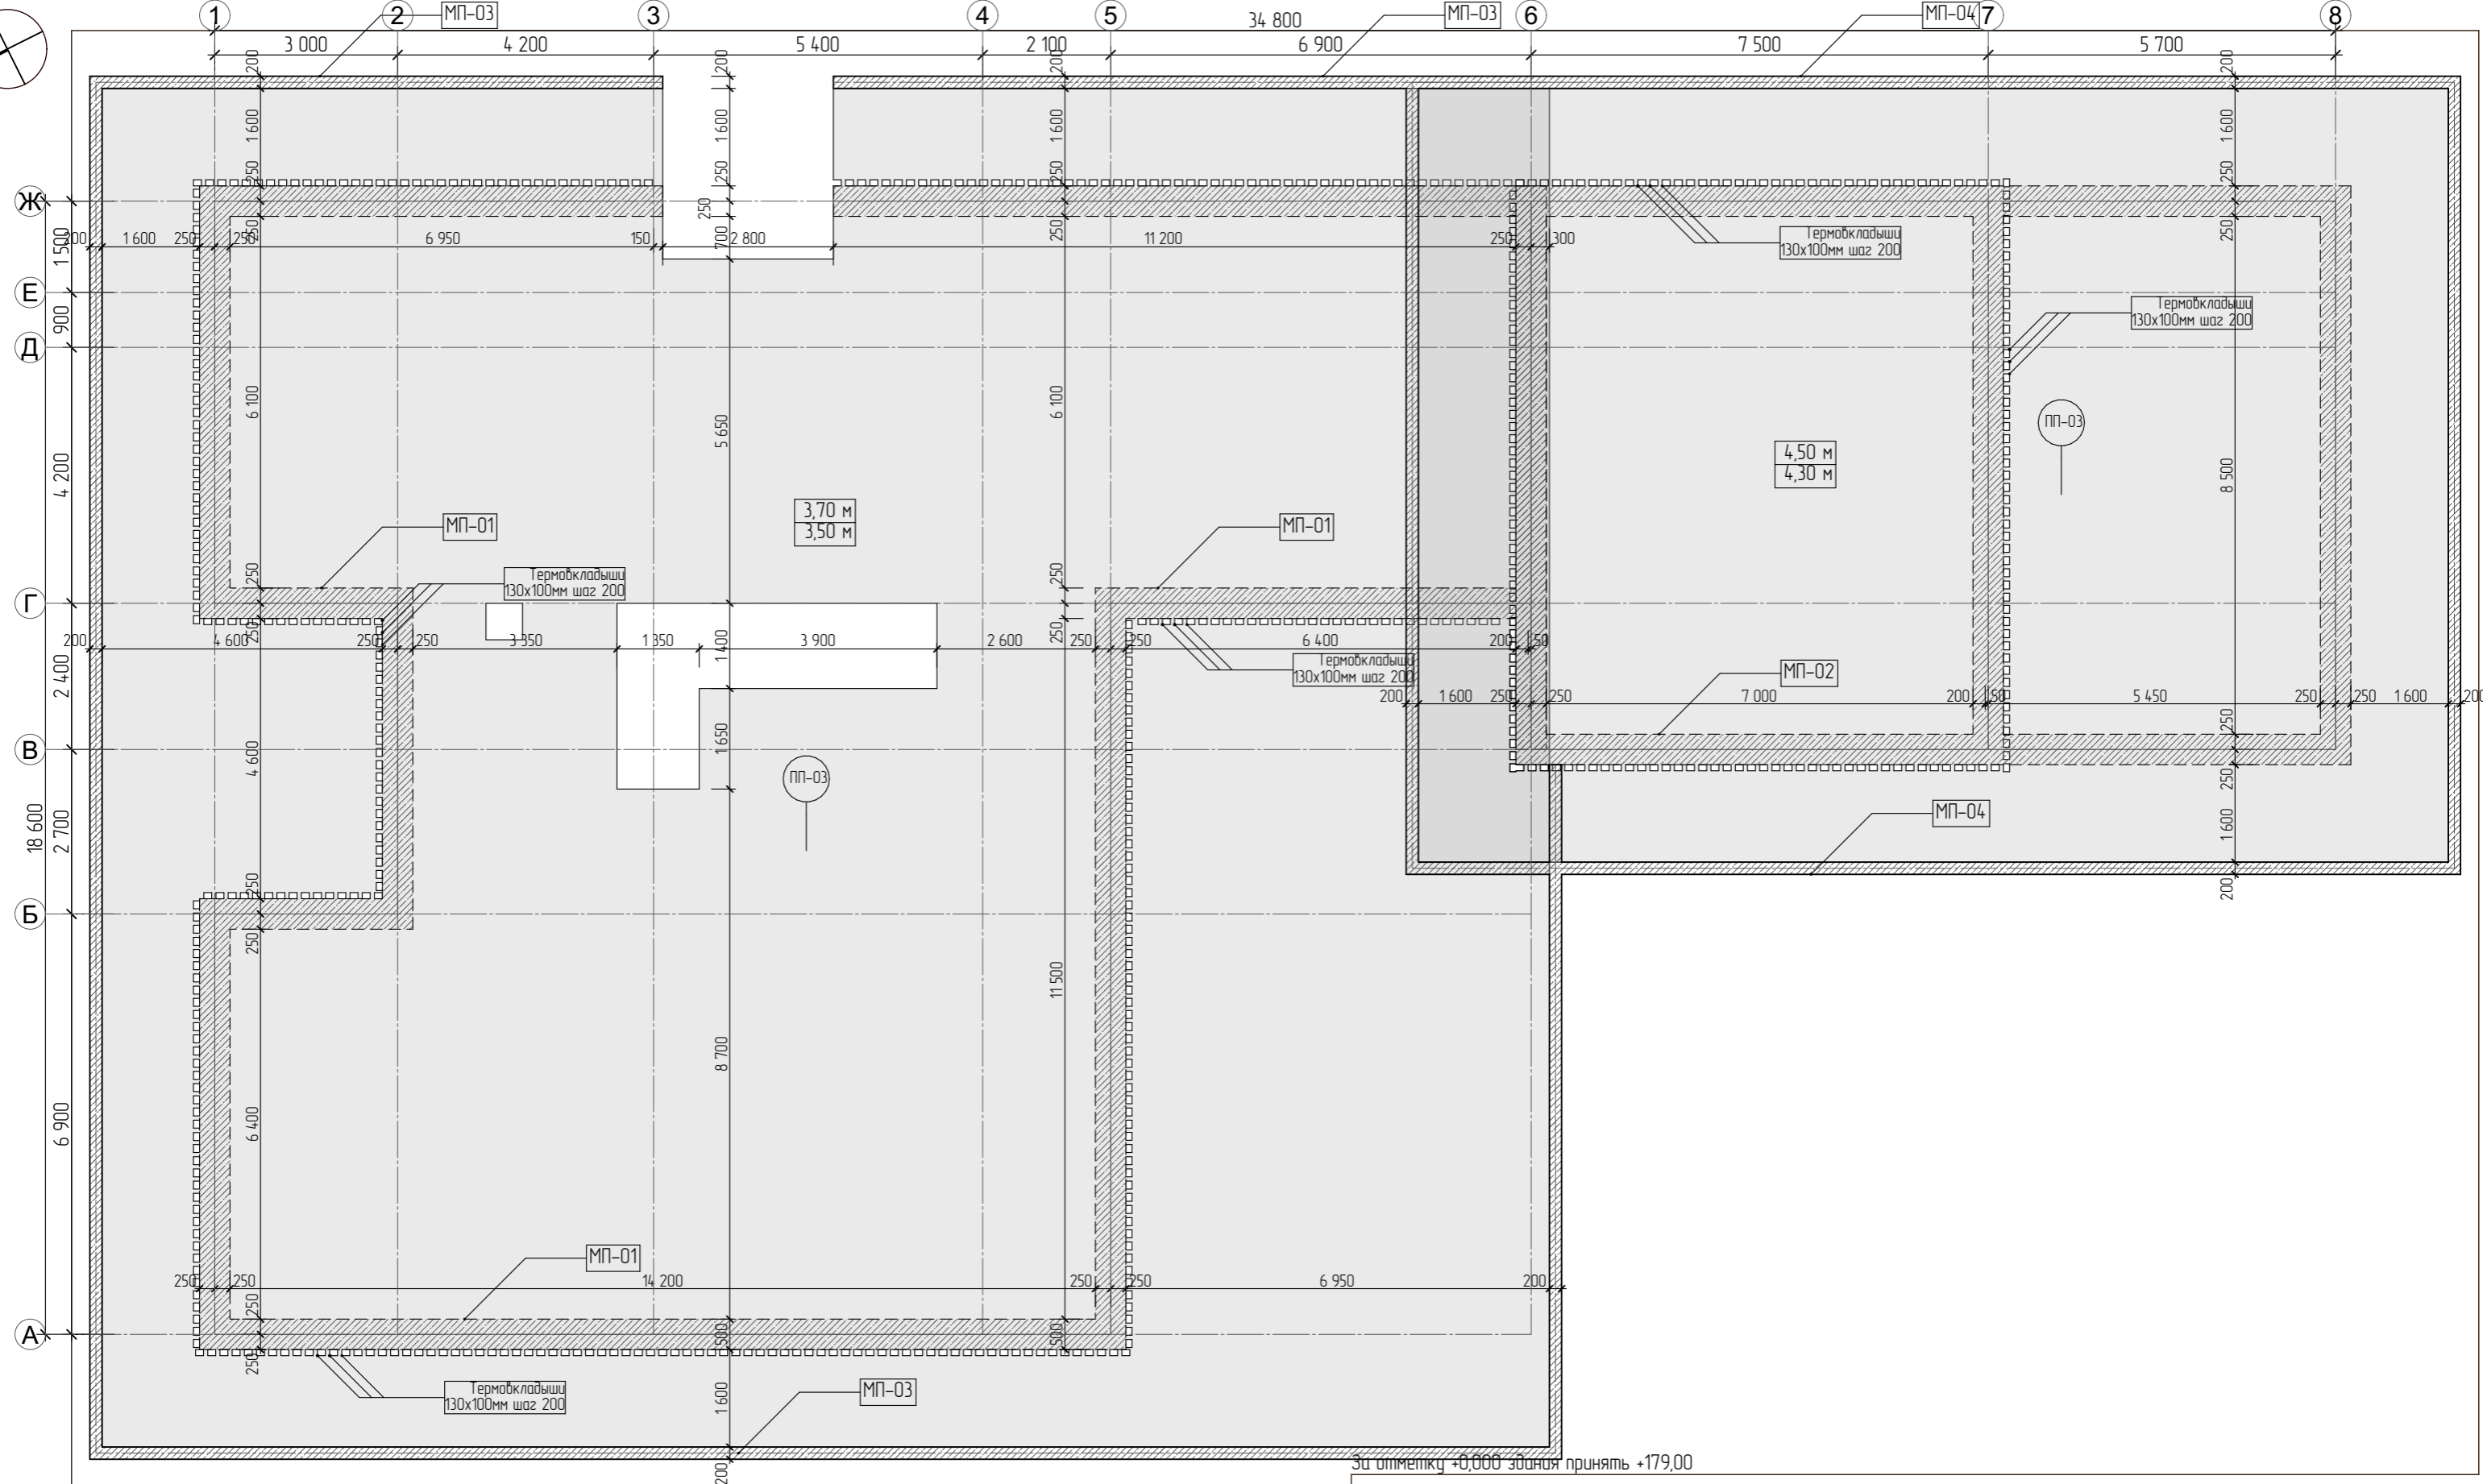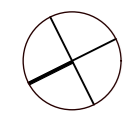

Эта отметку +0,000 здания принять +179,00

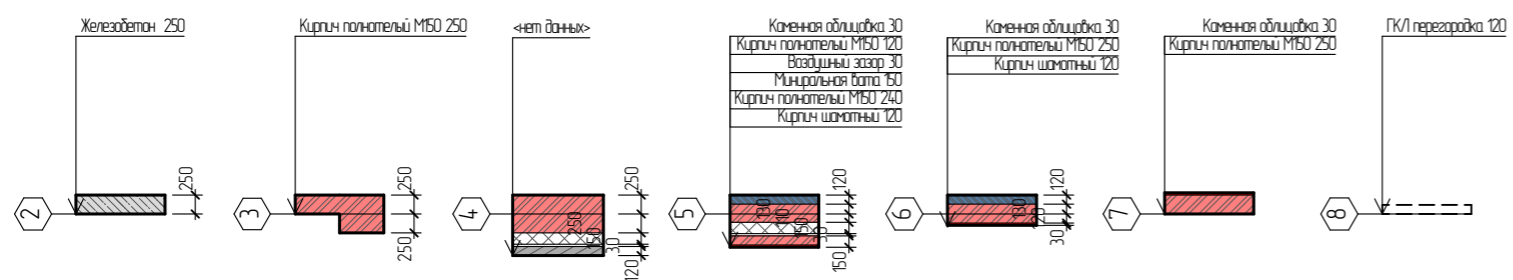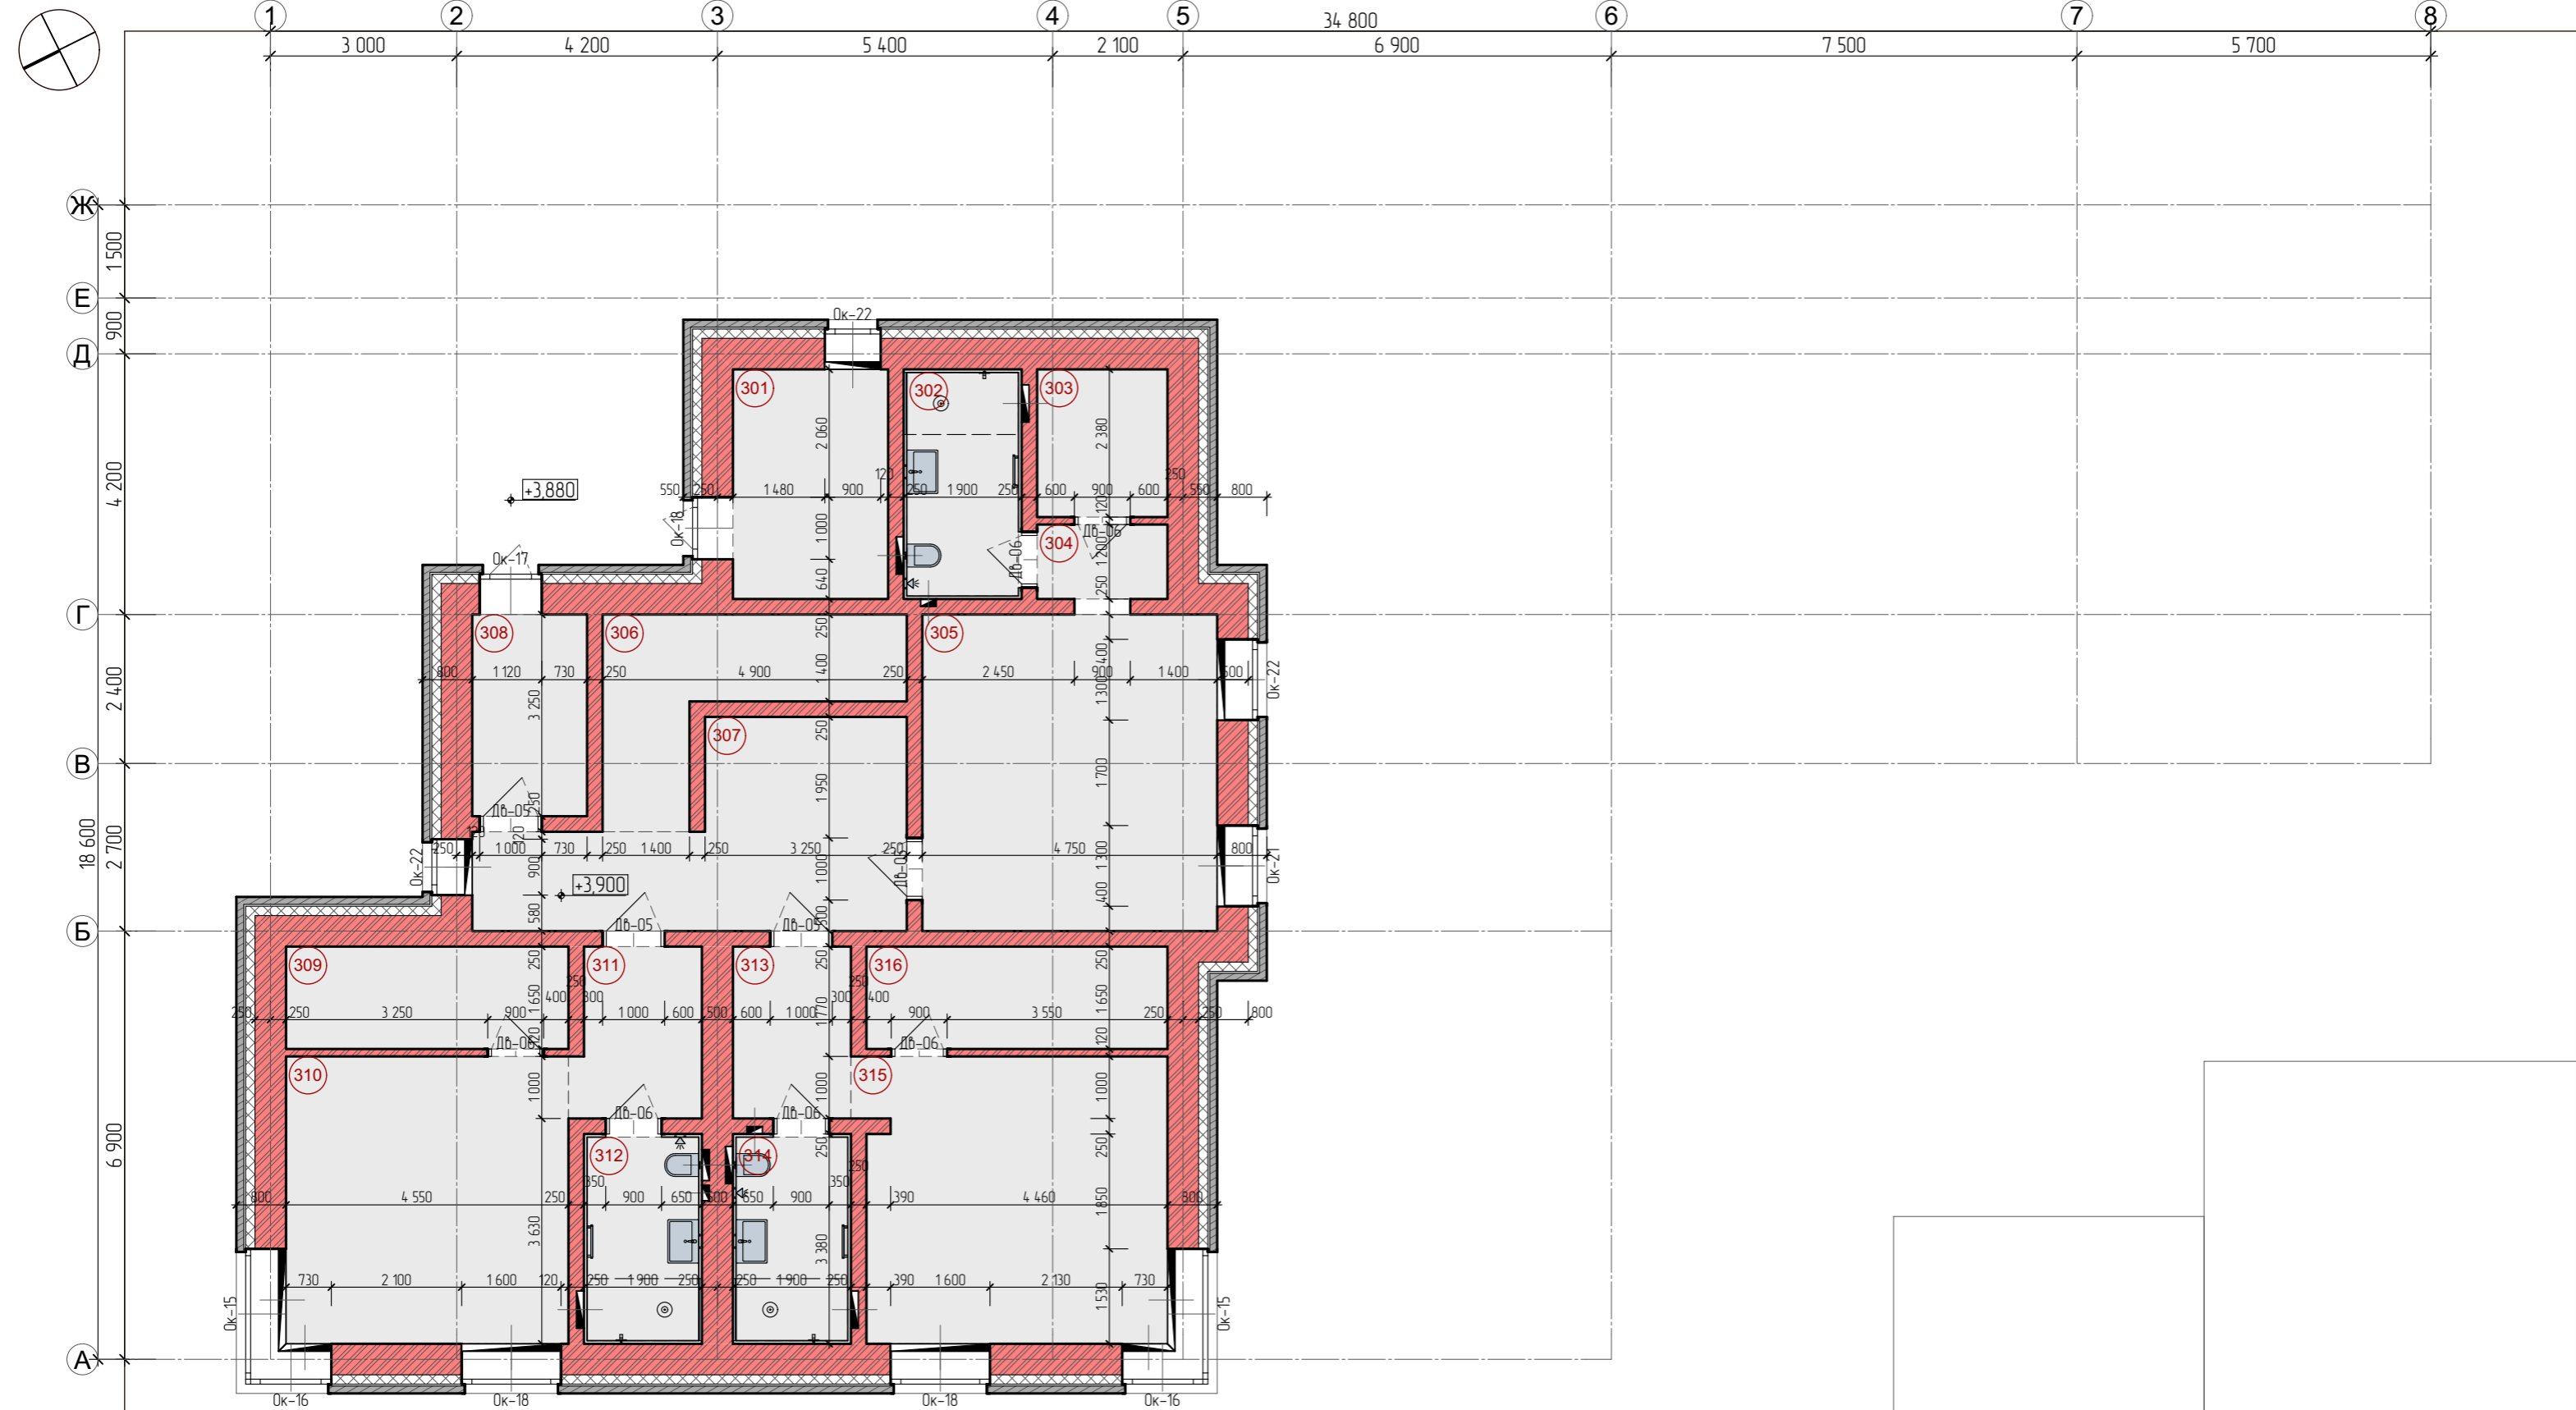

За отметку +0,000 здания принять +179,00


03/23 - АС

Проект малоэтажного жилого дома по адресу: Московская область, Одинцовский район, с. п. Назарьевское, д. Новое Николино, участок 824

Изм.	Лист	№ документа	Подпись	Дата
ГАП		П. С. Котов	<i>Котов</i>	16.04.2023
ГИП				

План стен 2 этажа

Стадия	Лист	Листов

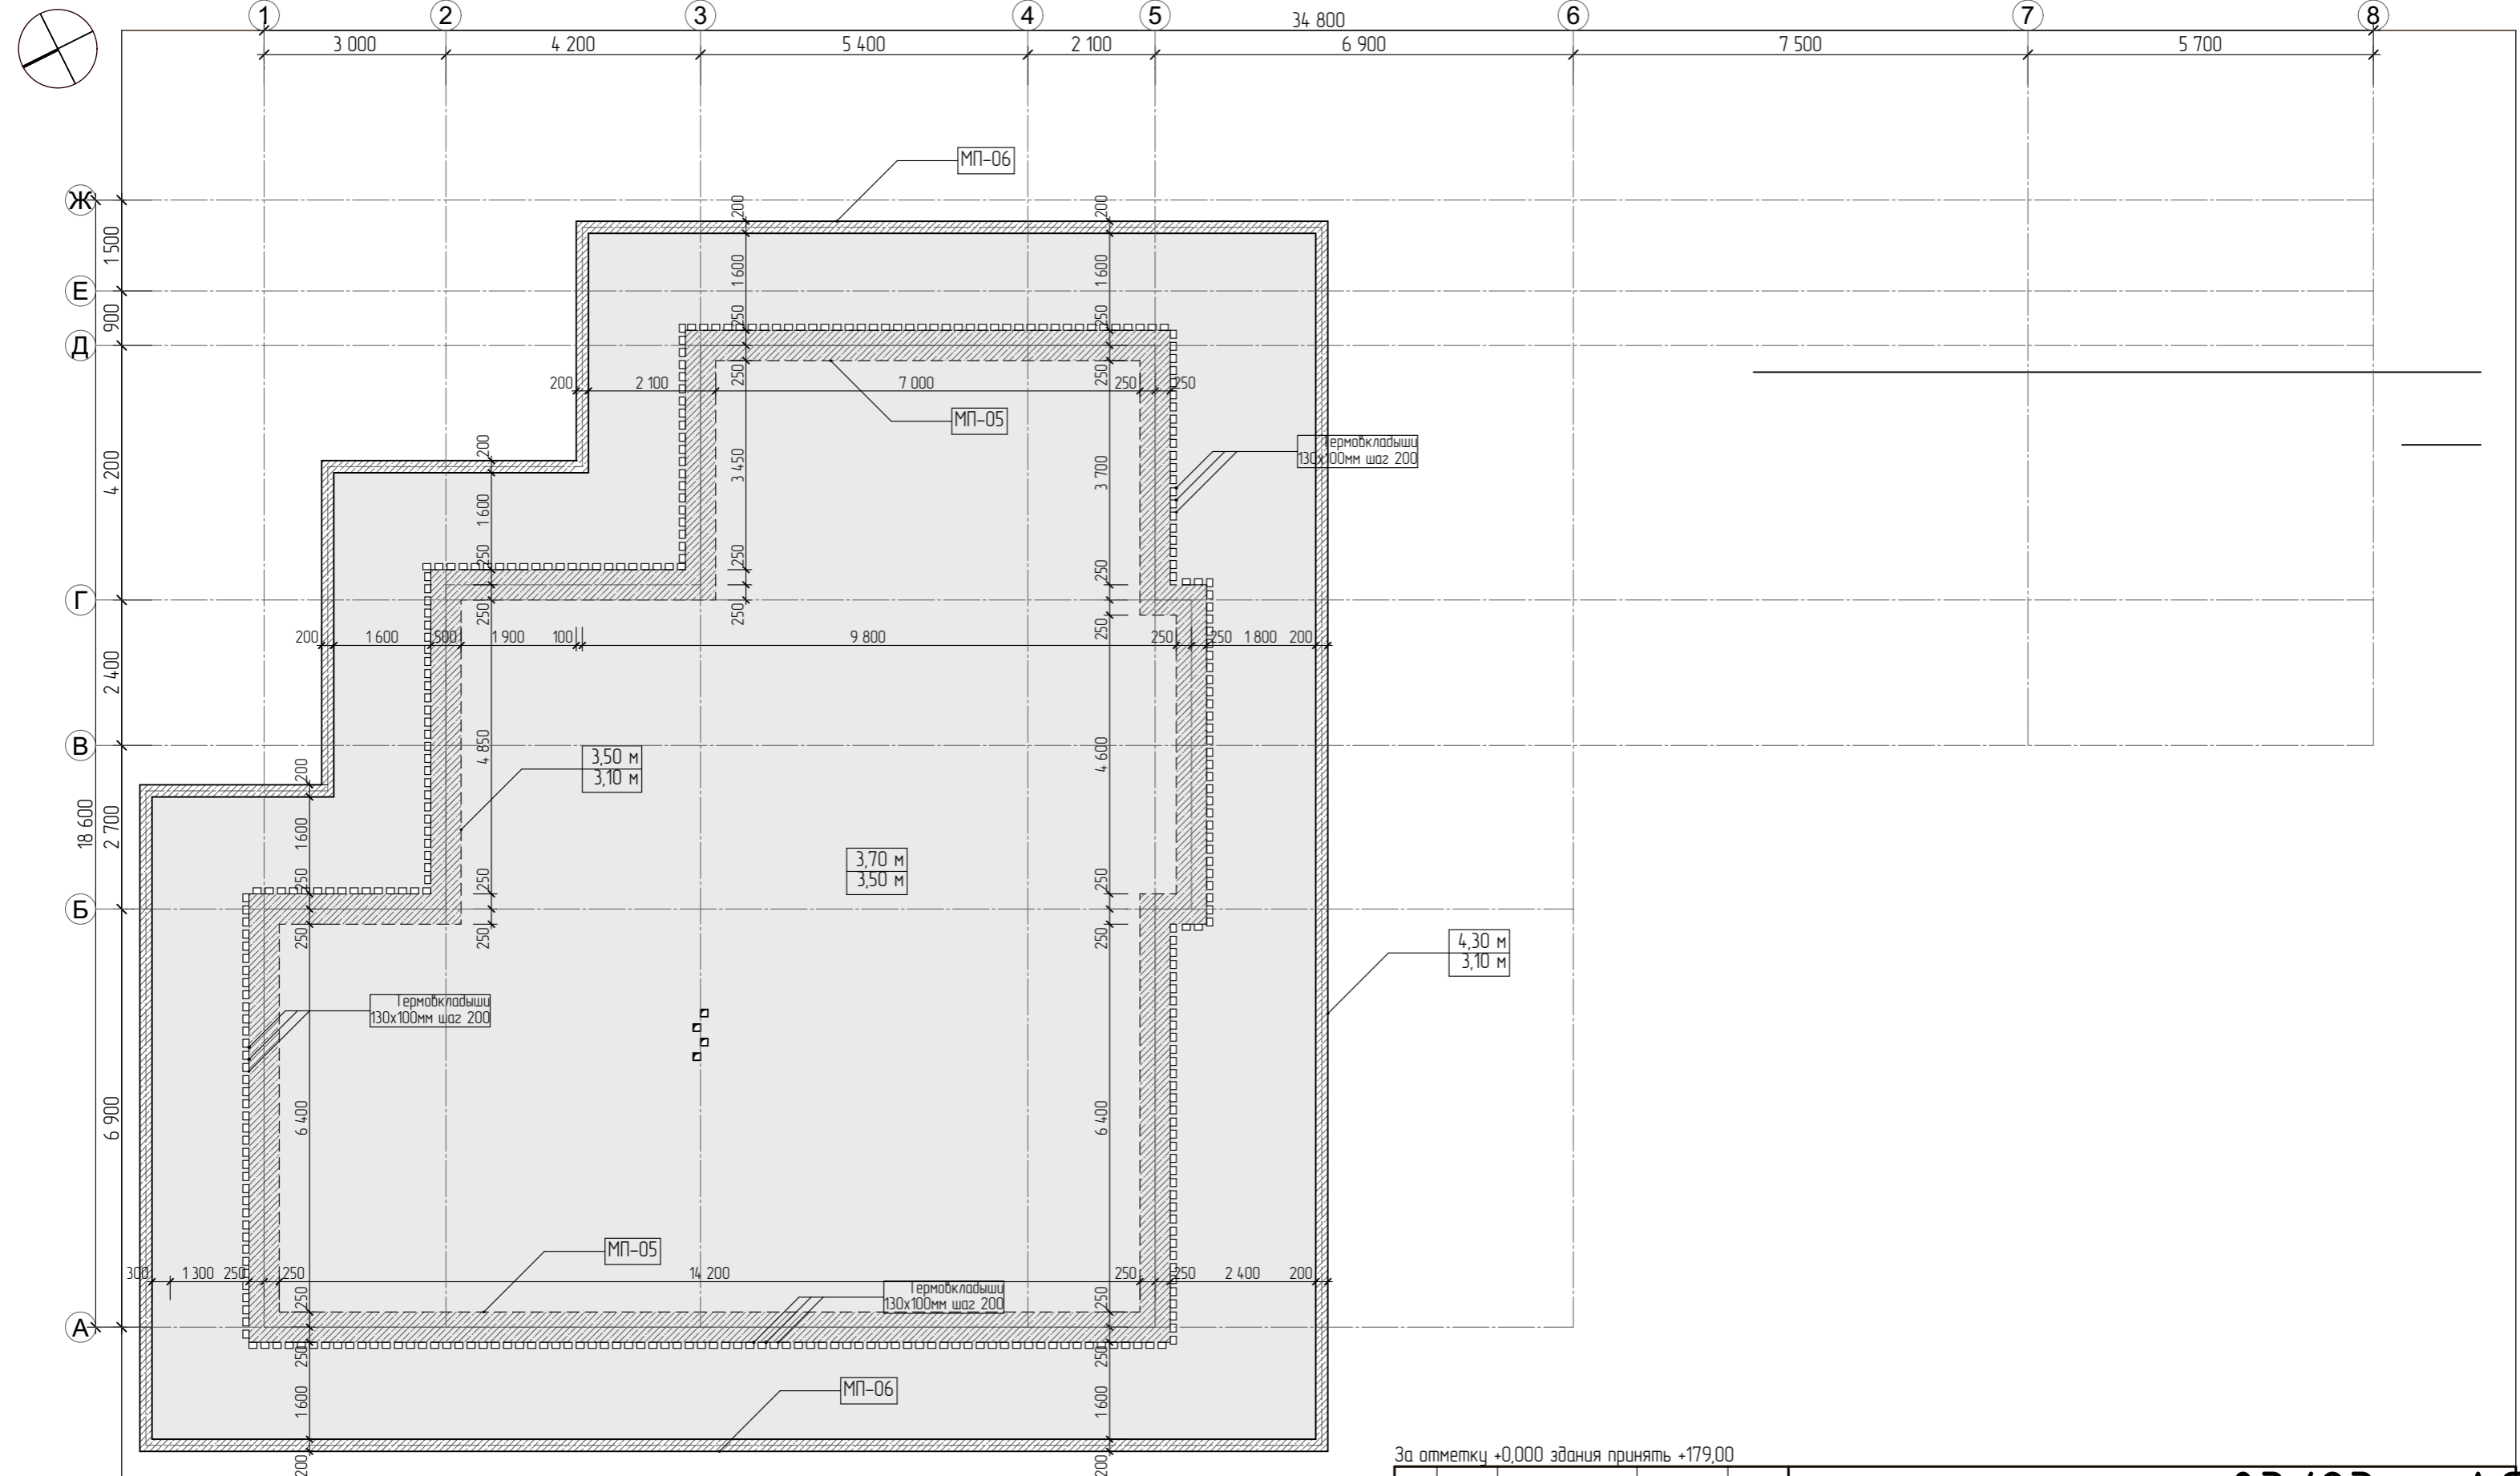

За отметку +0,000 здания принять +179,00

03/23 - АС

Проект малоэтажного жилого дома по адресу: Московская область, Одинцовский район, с. п. Назарьевское, д. Новое Николино, участок 824

Изм.	Лист	№ документа	Подпись	Дата	Стадия	Лист	Листов
ГАП		П. С. Котов	<i>Котов</i>	16.04.2023			
ГИП							
Схема монолитных поясов плиты перекрытия 2 этажа							

