


План 1-го этажа с мебелью
М 1:100

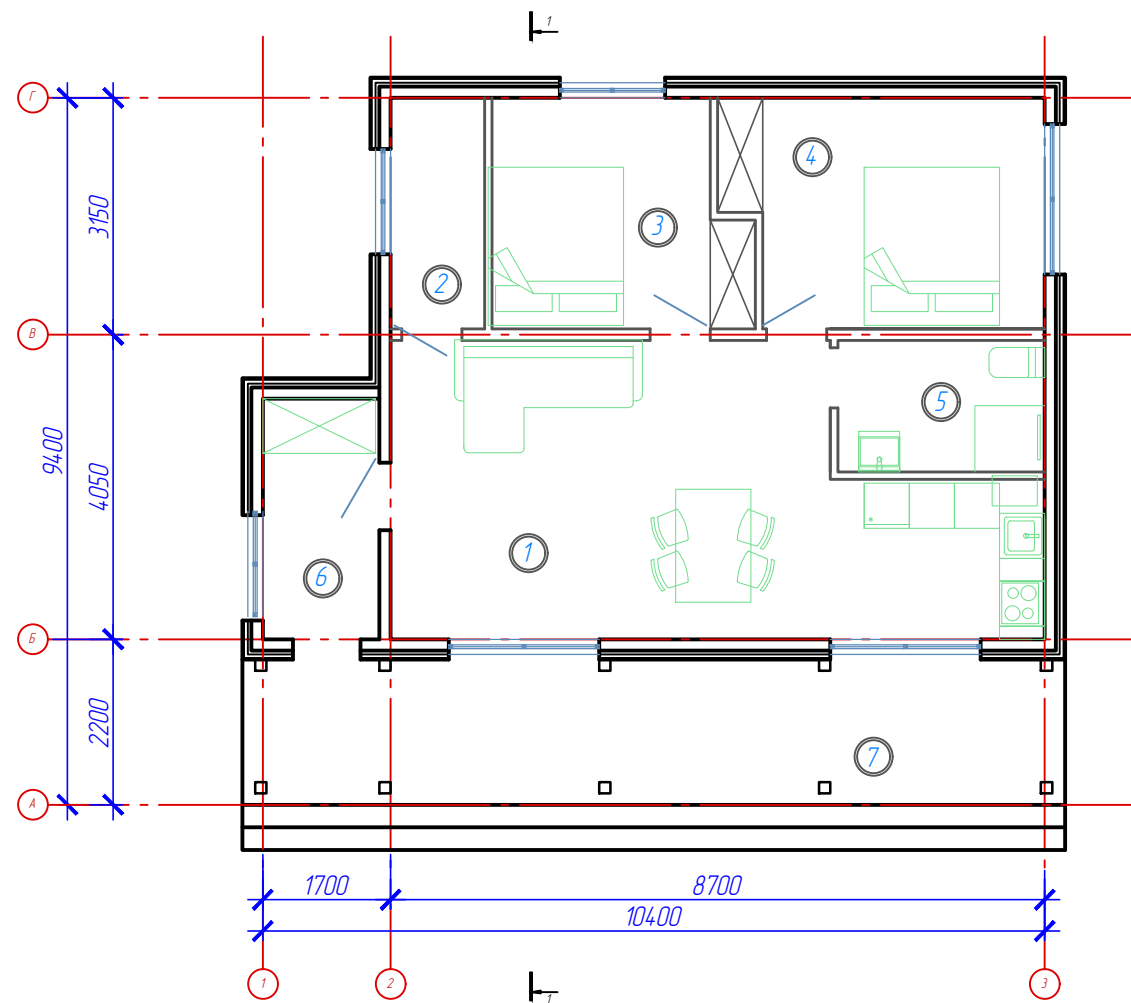

Номер помещения	Наименование помещения	Площадь, м ²
1	Кухня-гостиная	29.31
2	Технический узел	3.85
3	Гостевая спальня	8.9
4	Мастер-спальня	11.53
5	Сан. узел	4.81
6	Тамбур	4.96
7	Терраса	21.11

Общая площадь - 84,47 м²

Условные обозначения:


① - Номер помещения

Взам. инв. №	
Подп. и дата	
Инв. № подл.	


						31-000161-23-АР Том 3			
						Адрес: Новосибирская область, г. Новосибирск, некоммерческое садовое товарищество "Диксон"			
Изм.	Кол.	Лист	№ док.	Подпись	Дата	Архитектурные решения	Стадия	Лист	Листов
Ген. директор					06.2016		П	П	20
ГИП					06.2016				
Разработал					06.2016				
Проверил					06.2016				
Н. контр.					06.2016				

Монтажный план 1-го этажа

М 1:50

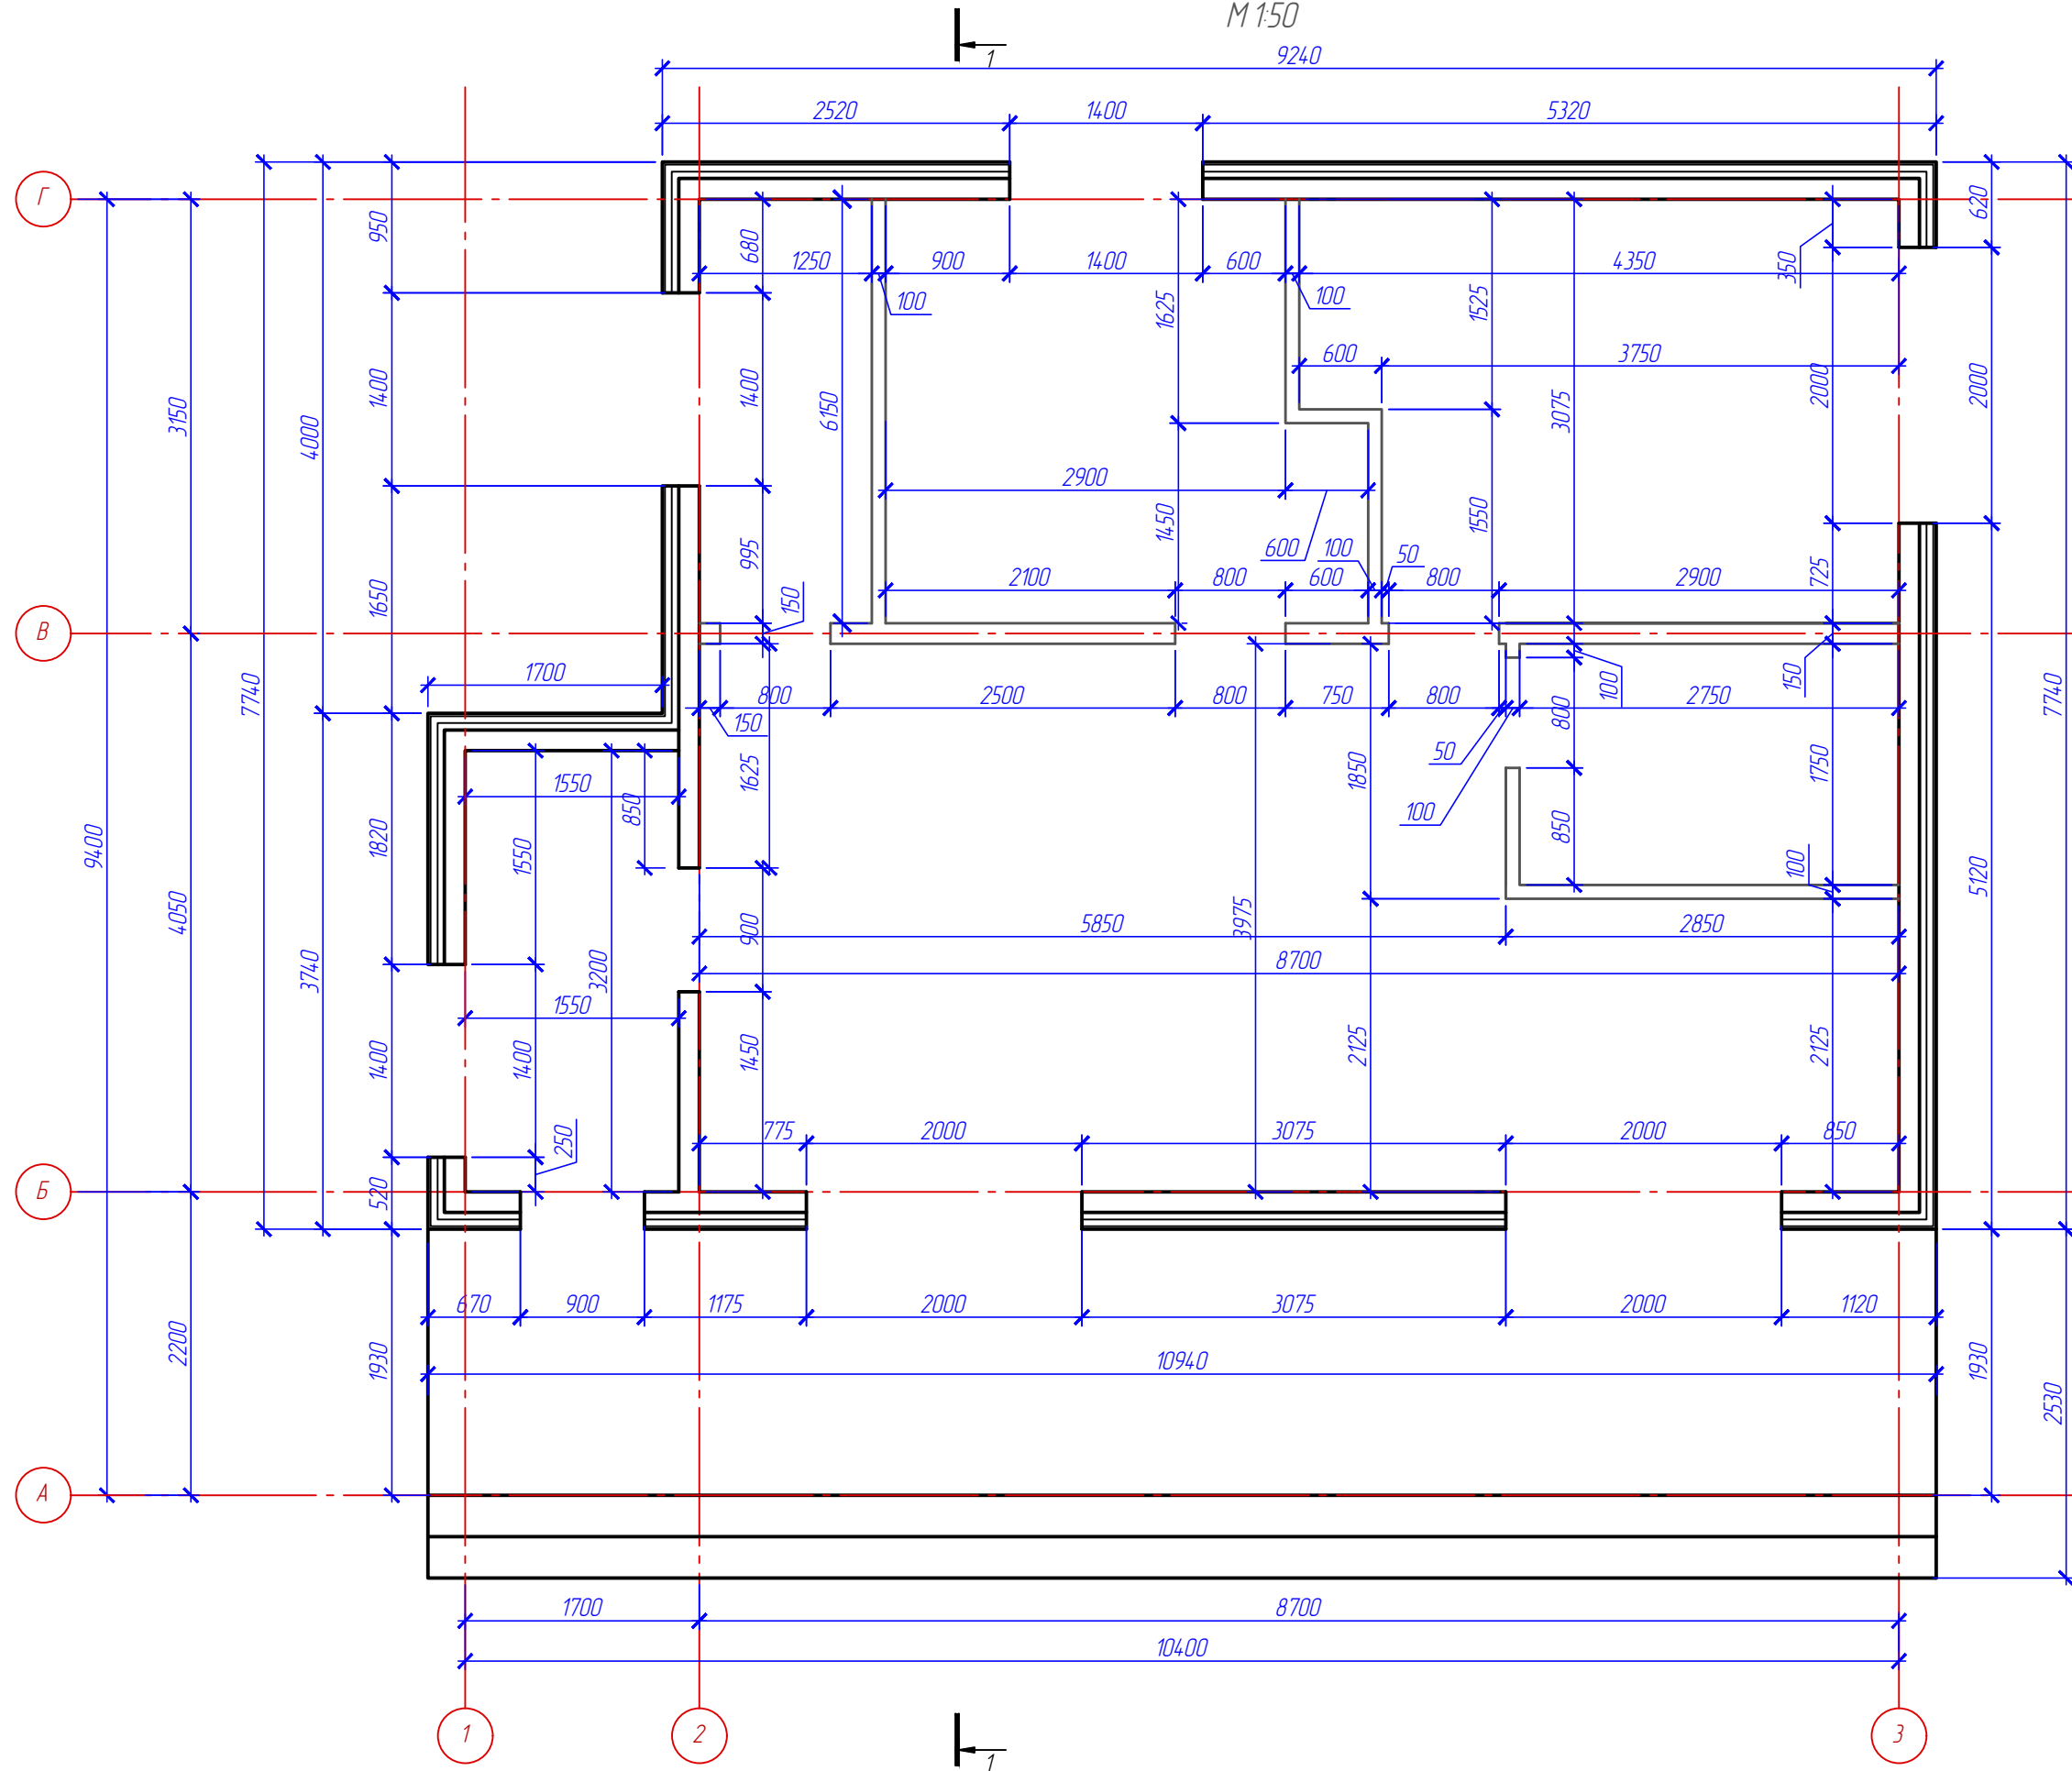

Разрез 1-1
М 1:50

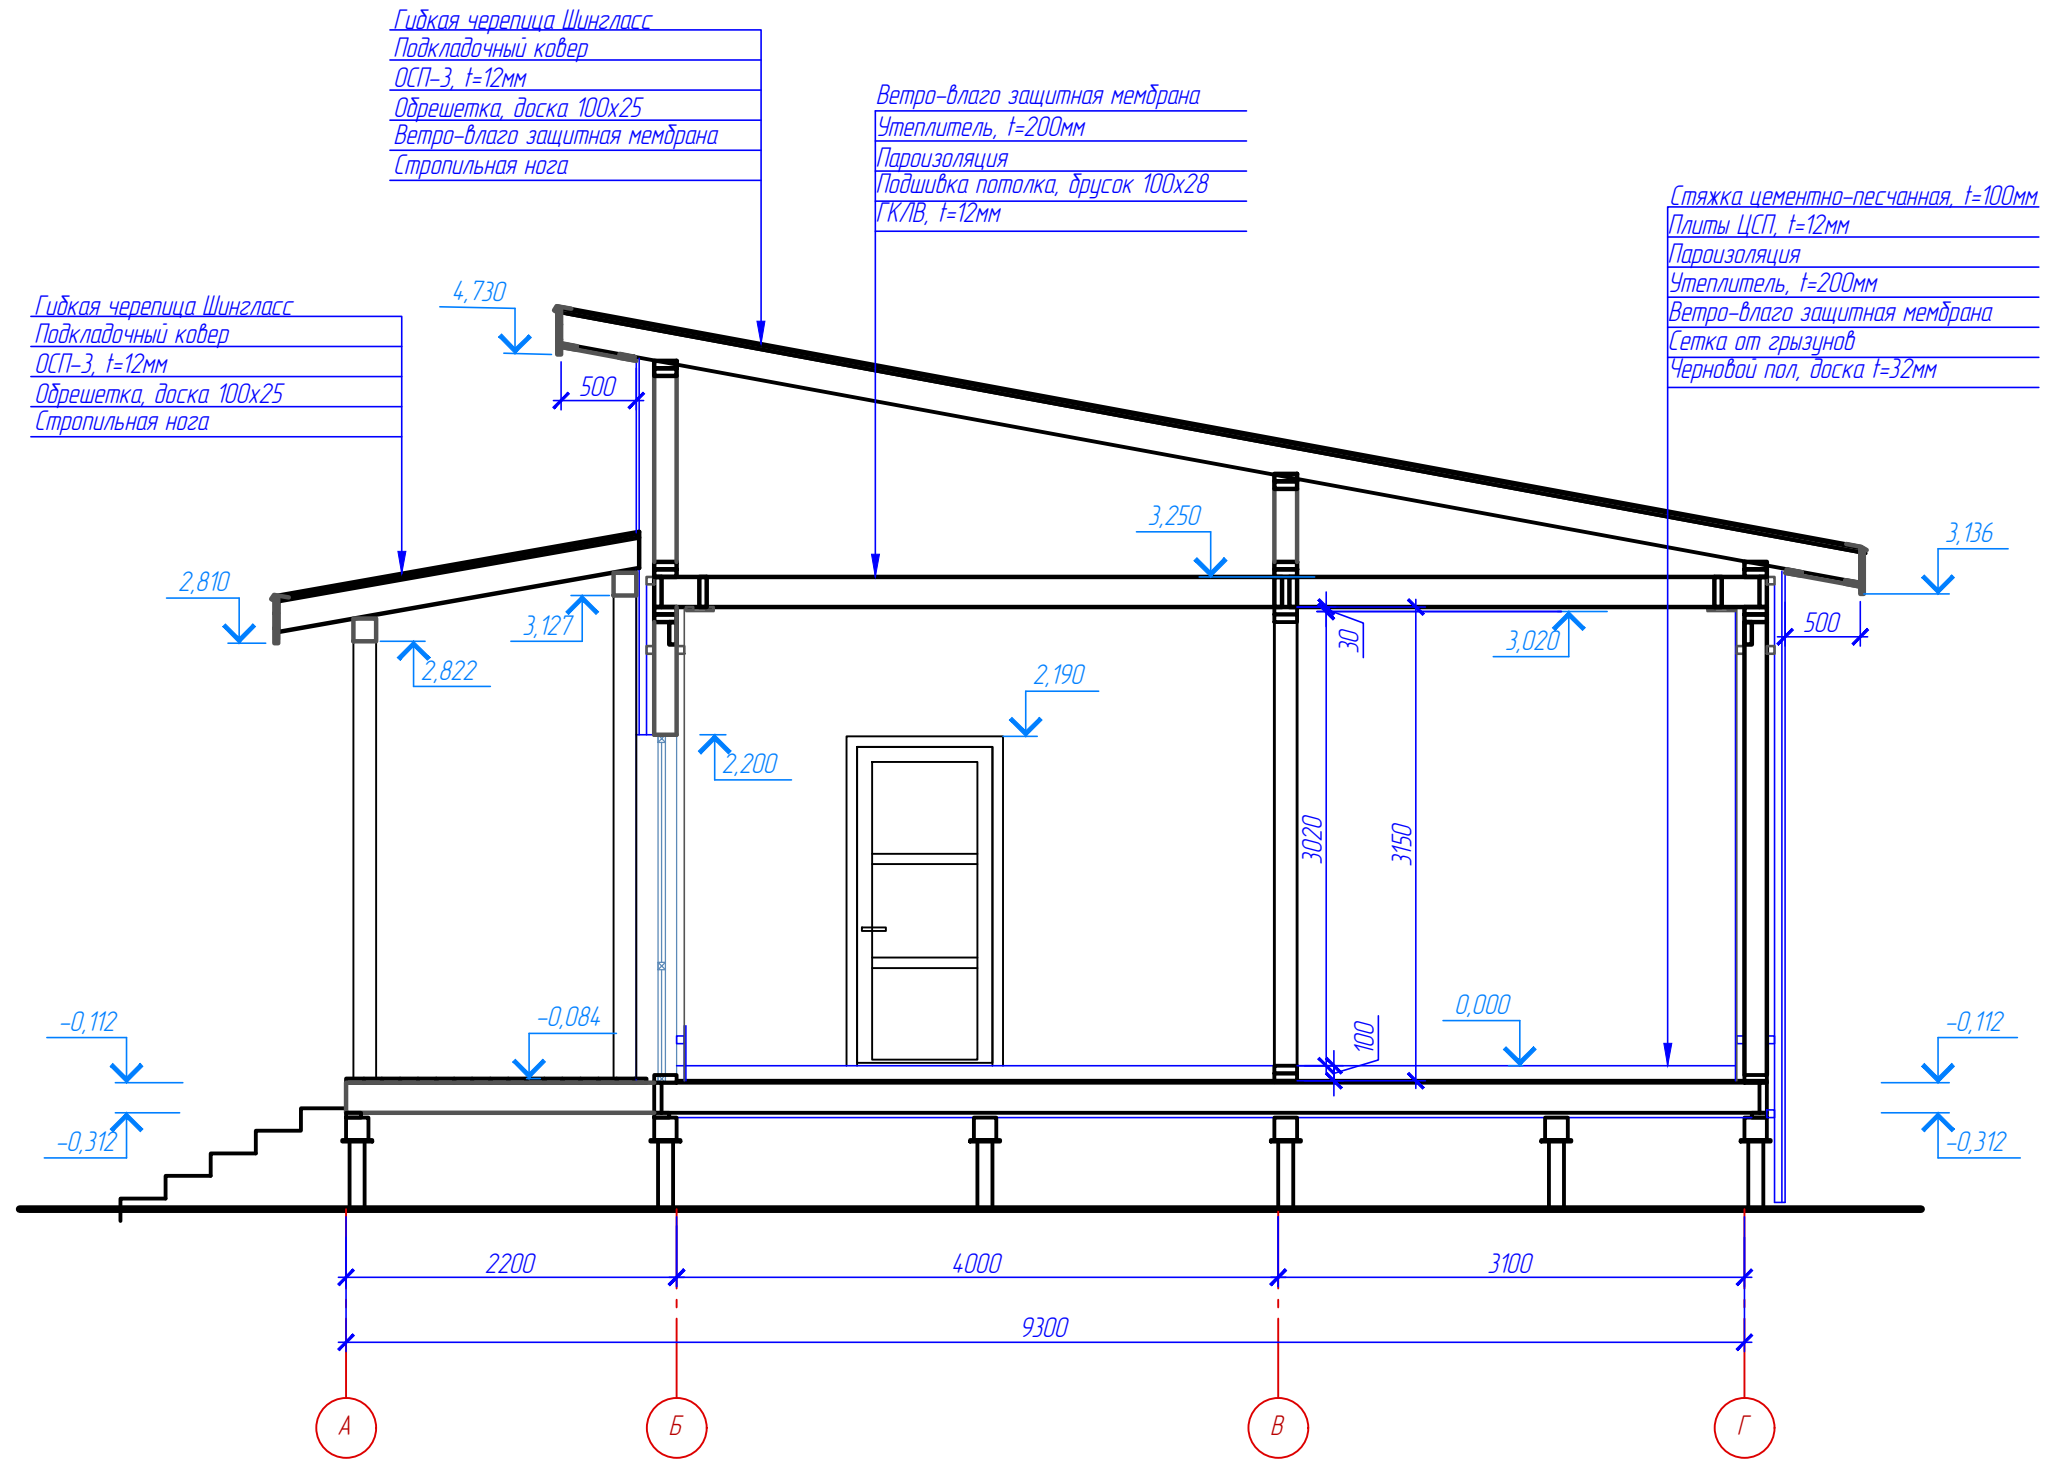

Гибкая черепица Шинглас
Подкладочный ковер
ОСП-3, t=12мм
Обрешетка, доска 100x25
Ветро-влага защитная мембрана
Стропильная нога

Ветро-влага защитная мембрана
Утеплитель, t=200мм
Пароизоляция
Подшивка потолка, брусок 100x28
ГКЛВ, t=12мм

Стяжка цементно-песчанная, t=100мм
Плиты ЦСП, t=12мм
Пароизоляция
Утеплитель, t=200мм
Ветро-влага защитная мембрана
Сетка от грызунов
Черновой пол, доска t=32мм

Гибкая черепица Шинглас
Подкладочный ковер
ОСП-3, t=12мм
Обрешетка, доска 100x25
Стропильная нога

Взам. инв. №	
Подп. и дата	
Инв. № подл.	

						31-000161-23-AP Том 3			
						Адрес: Новосибирская область, г. Новосибирск, некоммерческое садовое товарищество "Диксон"			
Изм.	Кол.	Лист	№ док.	Подпись	Дата	Архитектурные решения	Стадия	Лист	Листов
Ген. директор					06.2016		П		20
ГИП					06.2016				
Разработал					06.2016				
Проверил					06.2016				
Н. контр.					06.2016				