


Ведомость рабочих чертежей основного комплекта - АР


Лист	Наименование	Примечание
1	Фасад в осях 1-27. Фасад в осях А-Э	
2	Фасад в осях 27-1. Фасад в осях Э-А	
3	План 1 этажа. М 1:200	
4	Фрагмент 1. План 1 этажа	
5	Фрагмент 2. План 1 этажа	
6	План 2 этажа. М 1:200	
7	Фрагмент 3. План 2 этажа	
8	Фрагмент 4. План 2 этажа	
9	План на отм. +8,690	
10	Фрагмент 5. План на отм. +8,690	
11	План кровли	
12	Разрез 1-1	
13	Разрезы 2-2; 3-3	

						1910/2021-01-АР			
						г. Барнаул, пр. Ленина, д. 152а			
Изм.	Кол.уч.	Лист	№Док.	Подп.	Дата	Крытый футбольный манеж с трибунами на 1500 мест	Стадия	Лист	Листов
Разработал	Гайл				10.22		п	1	
Проверила	Лаздовская				10.22	Пояснительная записка	ООО "ИНТЭКС"		
Н. контр.	Бугрова				10.22				

Фасад в осях 1-27 М1100

 

Фасад в осях А-Э М1100

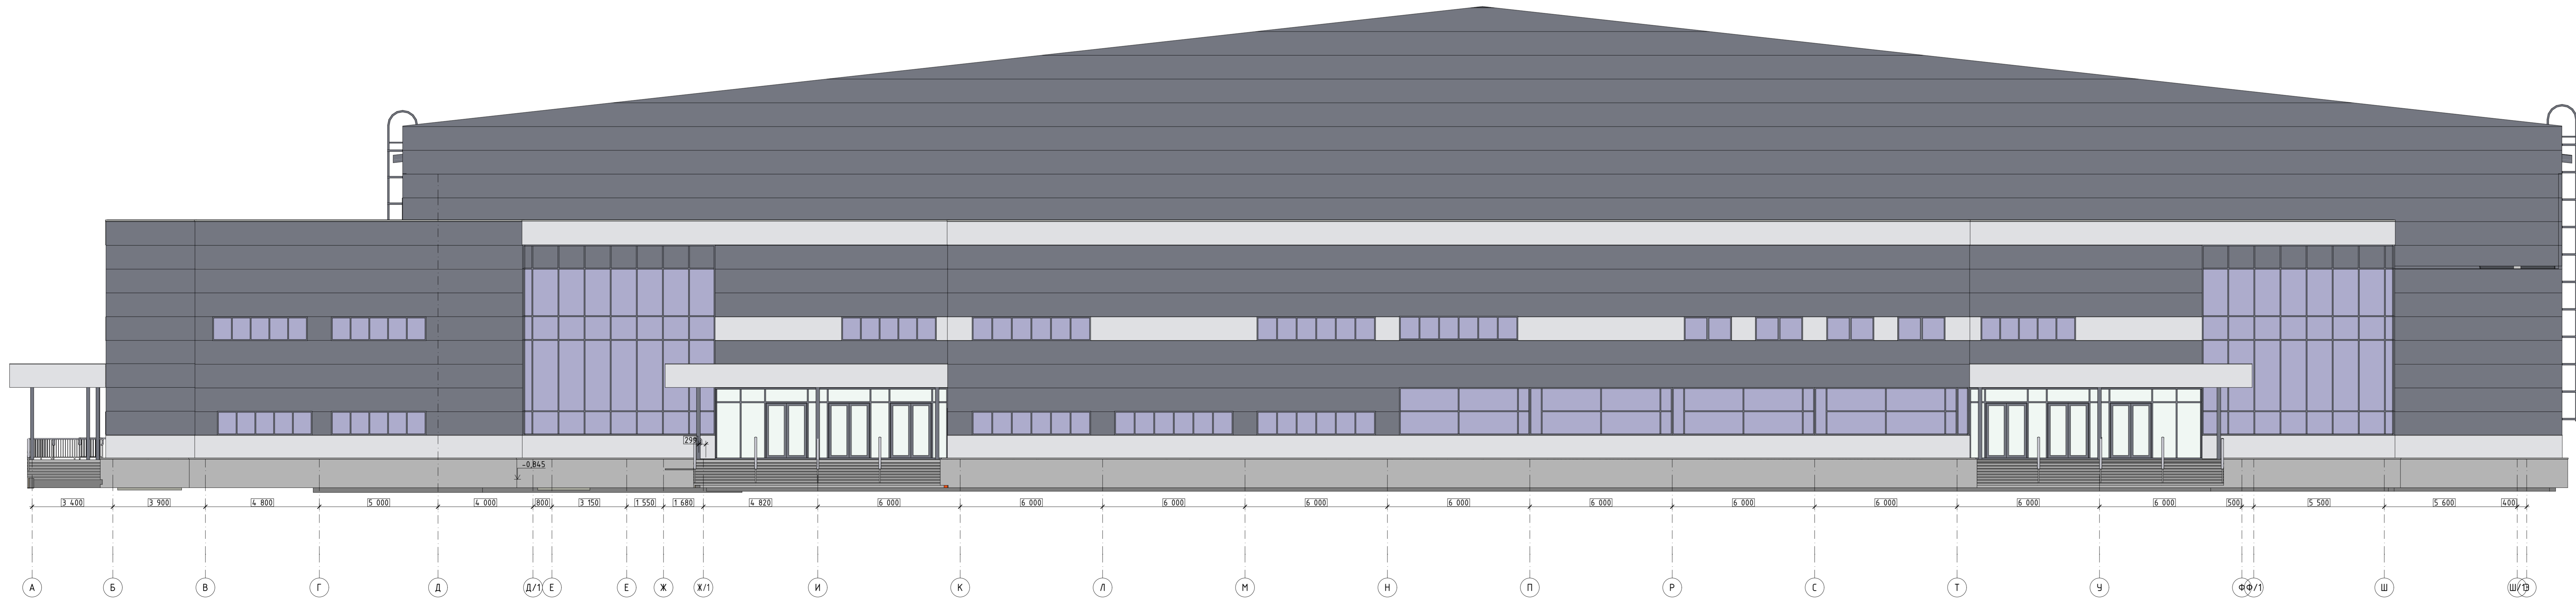


1910/2021-01-AP					
г. Барнаул, пр. Ленина, д. 152а					
Имя	Кол-во	Лист	№ Док.	Подп.	Дата
Разработчик	Гали				10.22
Проектировщик	Лаздынская				10.22
И. контр.	Варшава				10.22


Крытый футбольный манеж с трибунами на 1500 мест		
Этап	Лист	Листов
п	1	

Фасад в осях 1-27. Фасад в осях А-Э		ООО "ИНТЭКС"
-------------------------------------	--	--------------


Фасад в осях 27-1 М1:100

 

Фасад в осях 3-А М1:100

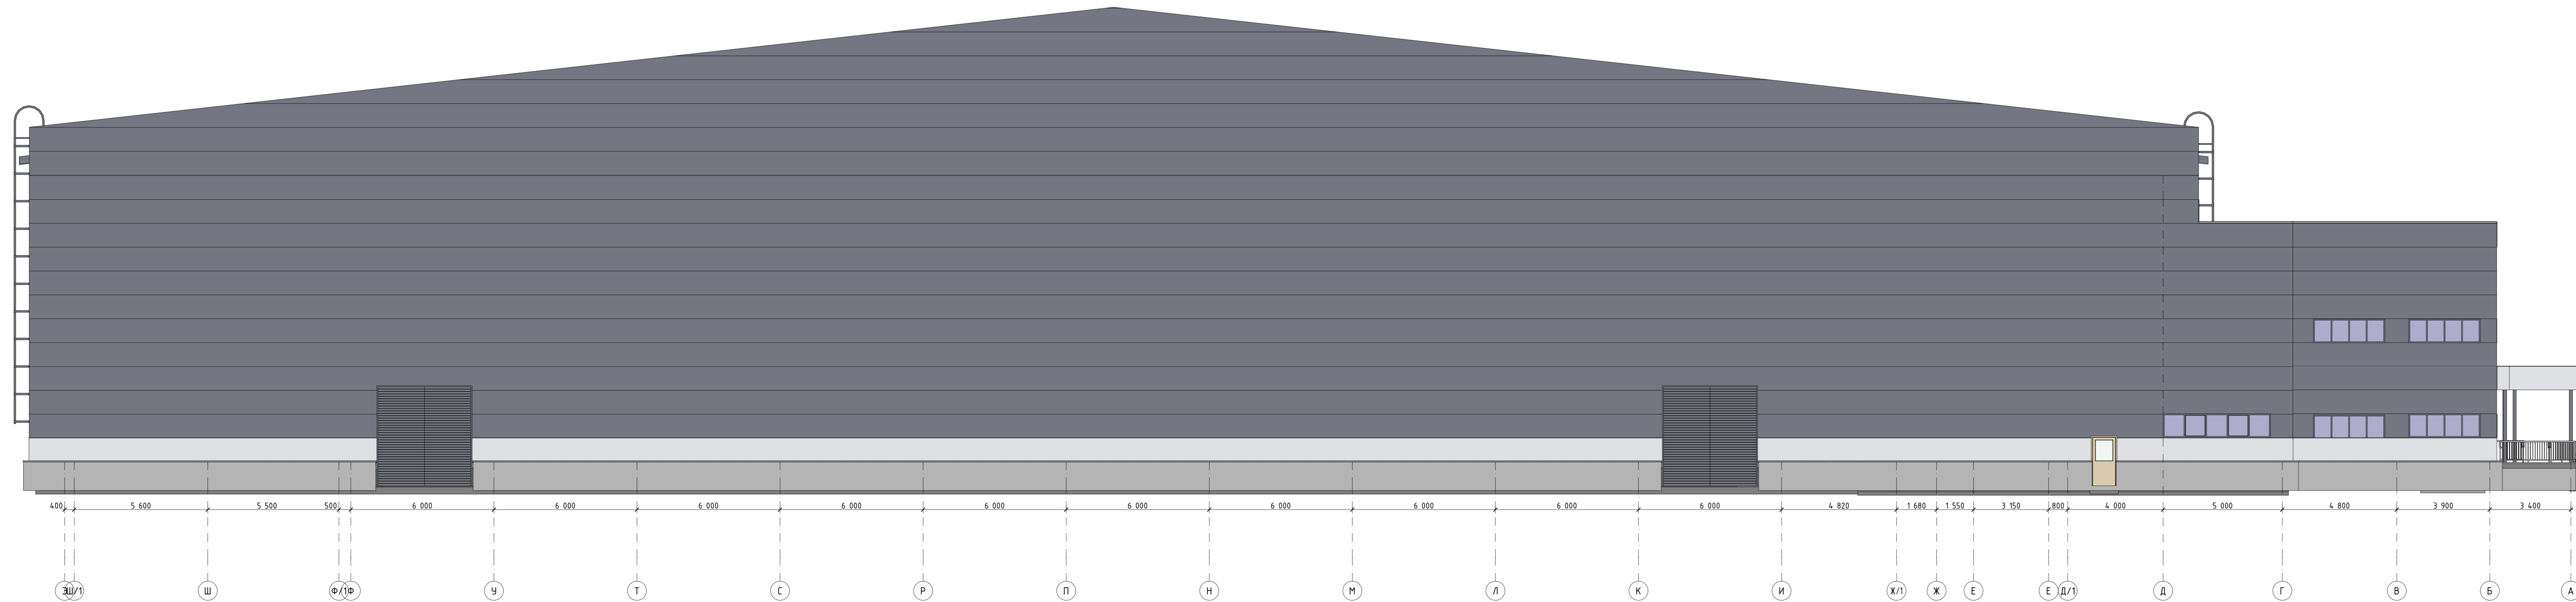

1910/2021-01-AP					
г. Барнаул, пр. Ленина, д. 152а					
Имя	Кол. лист	№ Дев.	Подп.	Дата	
Разработчик	Гали			10.22	
Проектировщик	Лаздынская			10.22	
И. контр.	Варшава			10.22	
Крытый футбольный манеж с трибунами на 1500 мест				Станки	Лист
Фасад в осях 27-1 Фасад в осях 3-А				п	з
ООО "ИНТЭКС"					

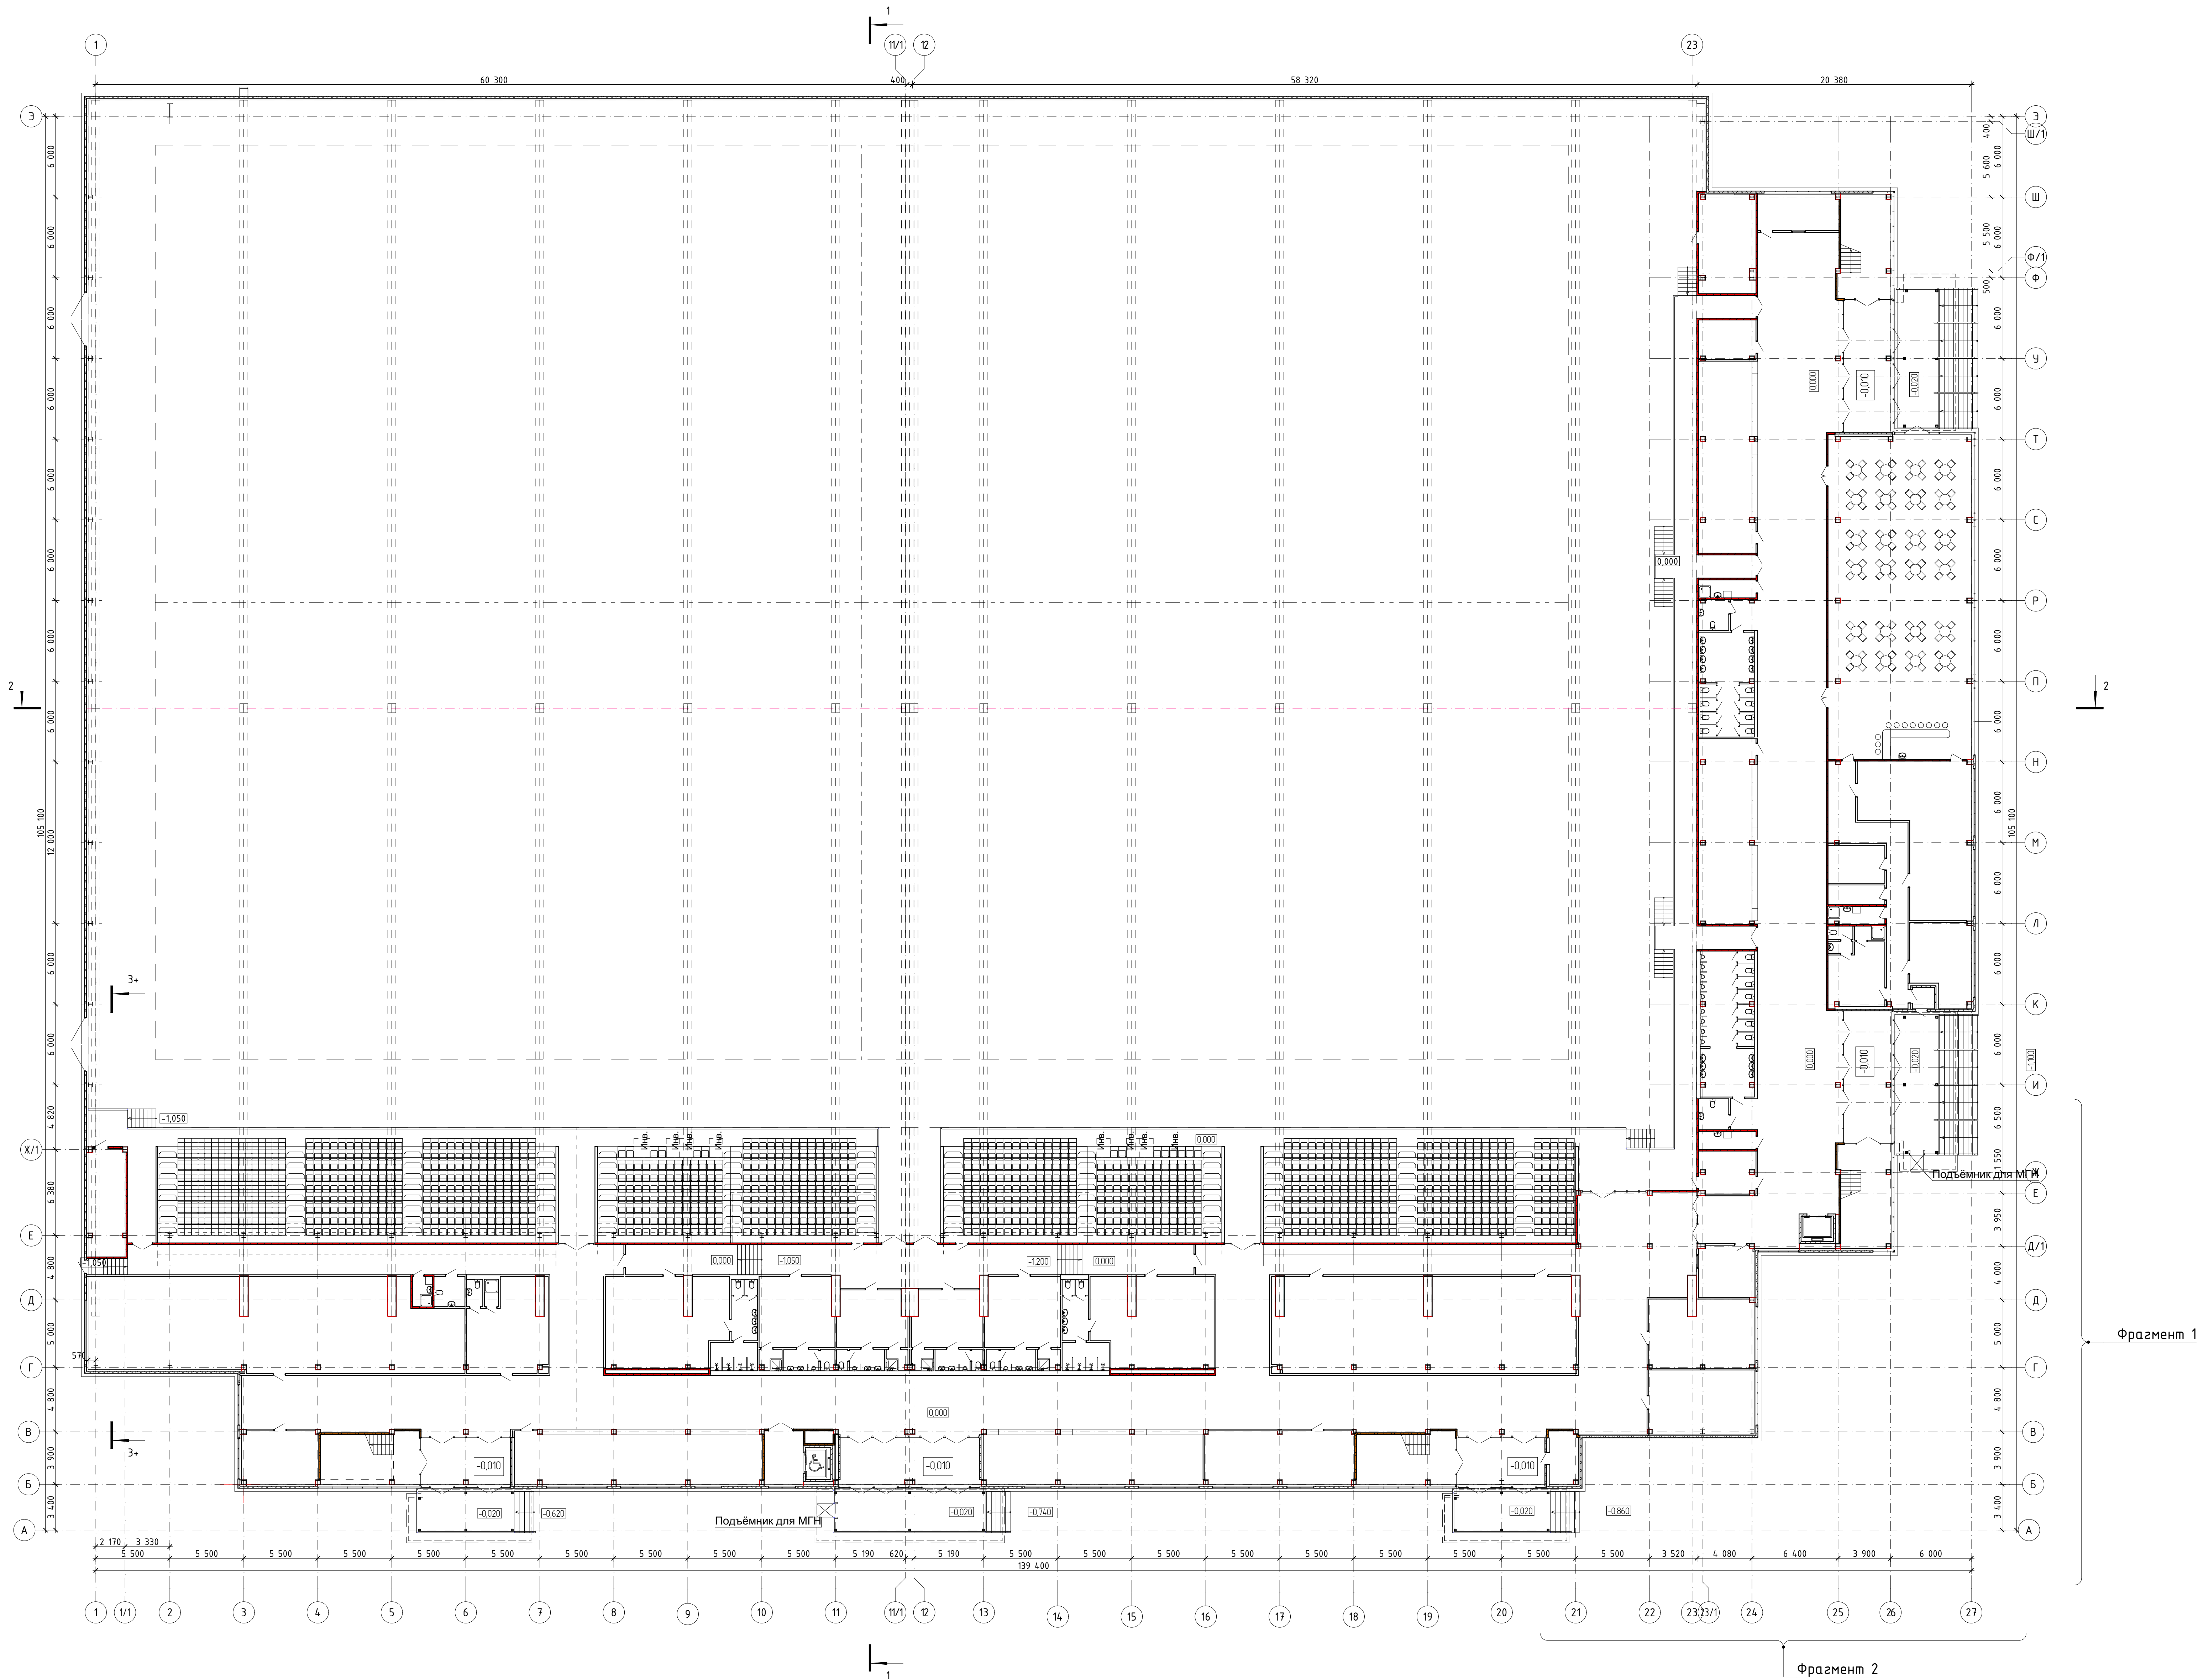

Экспликация помещений 1 этажа (начало)			Экспликация помещений 1 этажа (окончание)		
№	Наименование	Пл-дь, кв. м	№	Наименование	Пл-дь, кв. м
1	Тамбур	26,4	46	Санузел для посетителей	28,3
2	Лестничная клетка №1	28,2	47	Комната персонала	18,2
3	Офисное помещение	23,8	48	Душевая	2,4
4	Тренажерный зал	190,8	49	Санузел	1,9
5	Медицинский кабинет	37,2	50	Комната уборочного инвентаря	5,6
6	Инвентарная	18,3	51	Помещение ТКО	6,2
7	Гардероб	64,9	52	Кладовая одноразовой посуды	11,9
8	Душевая	8,0	53	Коридор	38,1
9	Тамбур	6,5	54	Кладовая продуктов	25,2
10	Санузел	2,3	55	Договорочная	71,6
11	Тренирская	30,7	56	Буфет	255,5
12	Душевая	2,5	57	Коридор	7,4
13	Тамбур	4,1	58	Гардероб	58,1
14	Санузел	1,7	59	Санузел посетителей	16,9
15	Судейская	21,5	60	Тамбур	15,6
16	Санузел	1,3	61	Душевая	2,1
17	Кладовая	41,5	62	Санузел МГН	5,2
18	Душевая	2,6	63	Комната уборочного инвентаря	5,7
19	Судейская	21,5	64	Коридор	7,6
20	Душевая	2,4	65	Коридор	60,4
21	Тамбур	4,1	66	Помещение пожарной охраны	12,3
22	Санузел	1,4	67	Коридор	7,4
23	Тренирская	30,7	68	Тамбур	39,0
24	Санузел	1,5	69	Лестничная клетка	28,9
25	Тамбур	4,1	70	Тамбур	2,5
26	Душевая	2,6	71	Тамбур	24,2
27	Командная раздевалка №2	59,5	72	Санузел	2,3
28	Душевая	8,2	73	Санузел МГН	5,2
29	Тамбур	6,5	74	Коридор	120,3
30	Коридор	95,4	75	Инвентарная	31,0
31	Выход на поле	39,4	76	Касса №2	16,1
32	Санузел МГН	5,2	77	Коридор	428,8
33	Проход под трибуну №2	62,5	78	Тамбур	1,7
34	Разминочный зал	162,6	79	К/ИИ для наружной уборки	9,7
35	Коридор	705,4	80	Проход под трибуну №1	93,8
36	Тамбур	2,0	81	Тамбур	39,2
37	Лестничная клетка №2	27,7	82	Командная раздевалка №1	59,5
38	Офисное помещение	37,3	83	Лифтовой холл	11,5
39	Офисное помещение	40,0	84	Офисное помещение	43,5
40	Касса №1	15,0	85	Гардероб	72,4
41	Помещение охраны №1	13,3	86	Тамбур	4,1
42	Лестничная клетка №3	29,4	87	Комната уборочного инвентаря	3,3
43	Тамбур	38,8	88	Проход к зрительским местам №1	108,3
44	К/ИИ	5,7	89	Проход к зрительским местам №2	101,7
45	Тамбур	14,2	90	Санузел	2,4
					3 861,7 м²


Спецификация стационарных сидений

Наименование	Кол-во, шт.	Примечание
Место МГН	10	
Сиденье стационарное	1505	

1 Маркировку помещений см. л. 4-5.
 2 Разрез 1-1 см. л. 10.
 3 Разрез 2-2 см. л. 11.

1910/2021-01-АР					
г. Барнаул, пр. Ленина, д. 152а					
Имя	Кол-во	Лист	№ Док.	Подп.	Дата
Разработчик	Гала				10.22
Проверил	Лазаревская				10.22
И. контр.	Бурцова				10.22
Крытый футбольный манеж с трибунами на 1500 мест				Стр.	Лист
План 1 этажа М 1200				п	3
				ООО "ИНТЭКС"	

Фрагмент 1 План 1 этажа М1:100

 

Условные обозначения


- Слэб-панель, толщ. 150 мм
- Перегородка армированная из кирпича КОРПУ №Ф /100/12/25 ГОСТ 530-2007 на растворе марки 50, толщ. 120 мм
- Гипсокартонная перегородка по системе Кнауф тип С112, толщ. 125 мм
- Гипсокартонная перегородка для прохода инж. коммуникаций по системе Кнауф тип С116, толщ. 250, 340 мм
- Озвучивающая гипсокартонная перегородка, облицовка плитой КНАУФ-Файерборд, тип С132, толщ. 125 мм
- Озвучивающая гипсокартонная перегородка, облицовка плитой КНАУФ-Файерборд, тип С136, толщ. 250 мм
- Остекленная перегородка из алюминиевого профиля
- Стойка гардероба

1 Экспликация помещений см. л. 3.

1910/2021-01-АР				г. Барнаул, пр. Ленина, д. 152а		
Имя	Кол-во	Лист	№ Доч.	Дата	Краткий футбольный манеж с трибунами на 1500 мест	Страна
Разработчик	Гали	10.22		10.22		Лист
Проверил	Лазаревская	10.22				Листов
И. контр.	Варгара	10.22				

Фрагмент 1 План 1 этажа

ООО "ИНТЭКС"

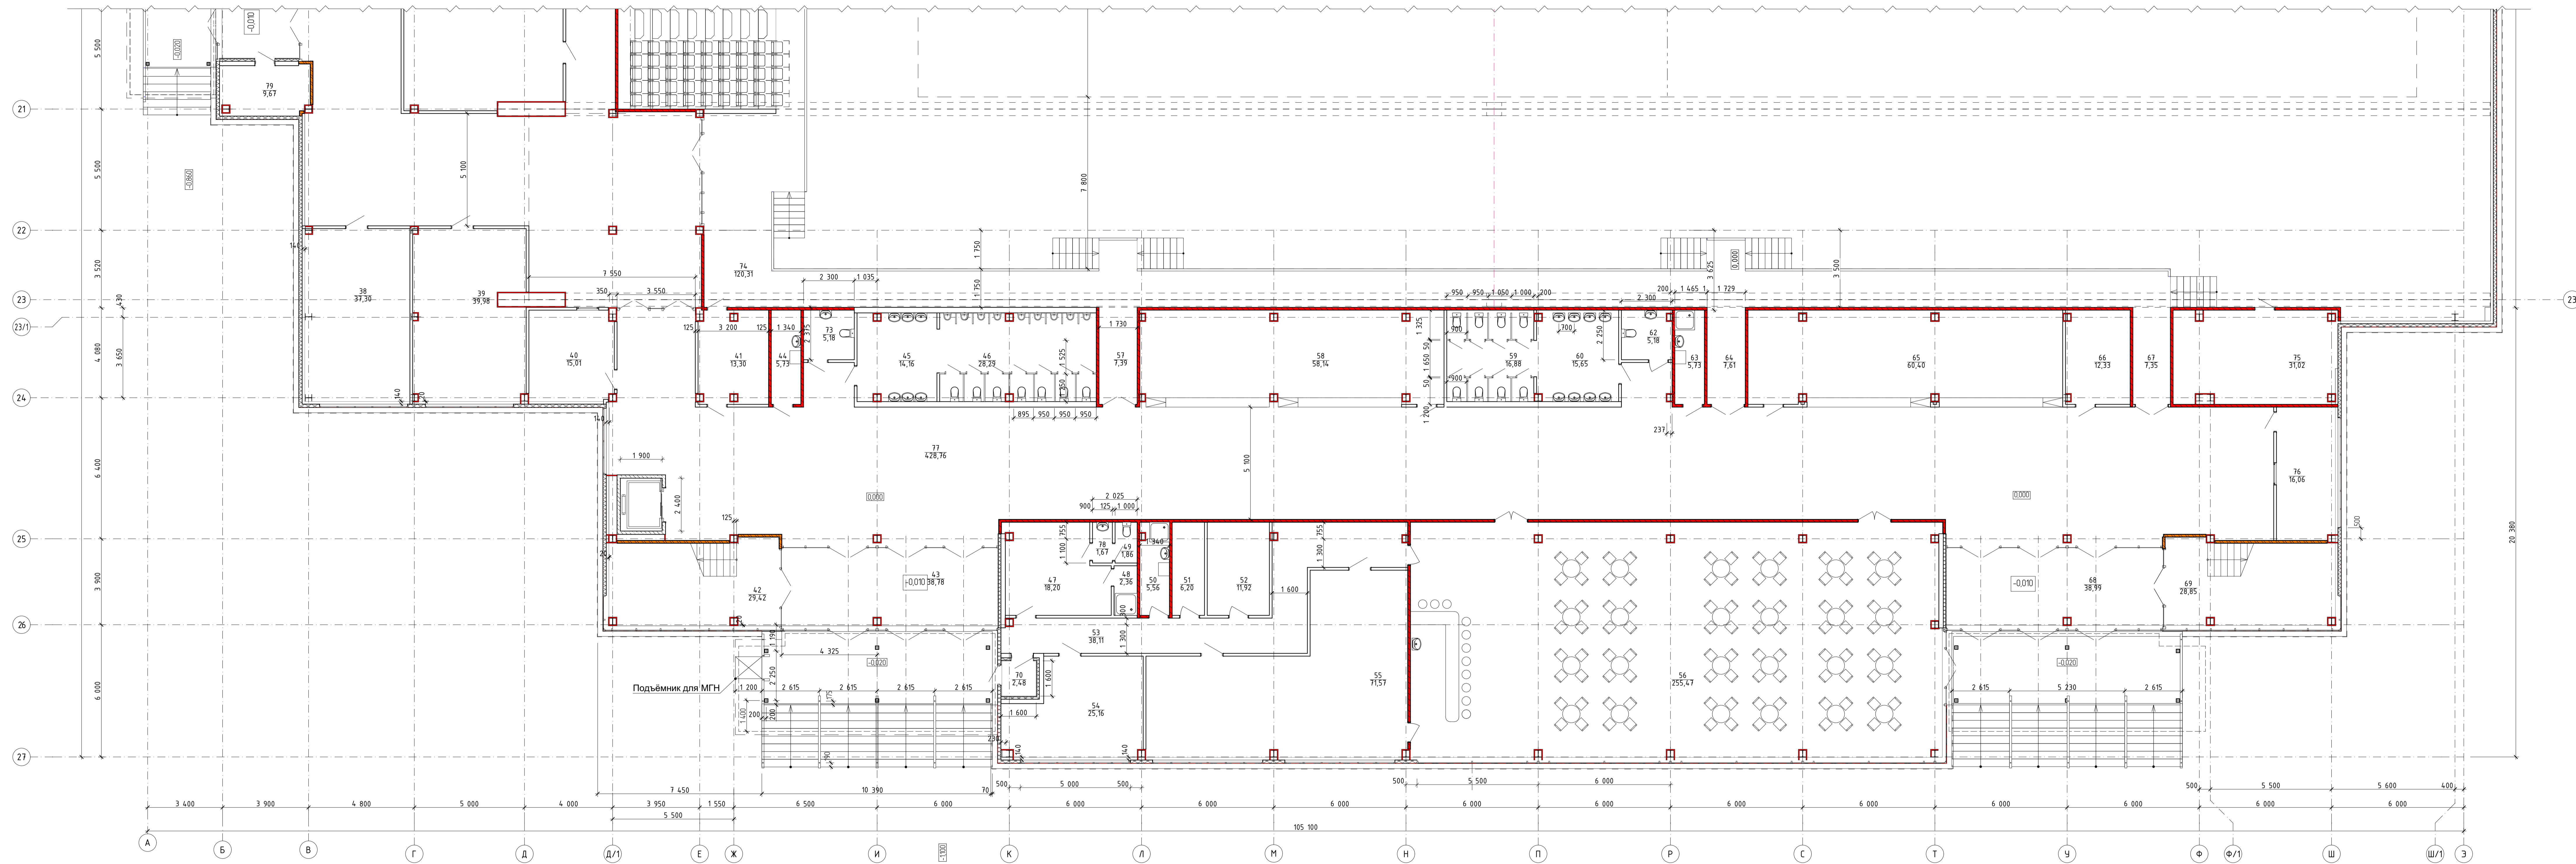


Условные обозначения

- Сэндвич-панель, толщ. 150 мм
- Перегородка армированная из кирпича КОРПу ТНФ /100/12/25 ГОСТ 530-2007 на растворе марки 50, толщ. 120 мм
- Гипсокартонная перегородка по системе Кнауф тип С112, толщ. 125 мм
- Гипсокартонная перегородка для прохода инж. коммуникаций по системе Кнауф тип С116, толщ. 250, 340 мм
- Огнестойкая гипсокартонная перегородка, облицовка плитой КНАУФ-ФайерБард, тип С132, толщ. 125 мм
- Огнестойкая гипсокартонная перегородка, облицовка плитой КНАУФ-ФайерБард, тип С136, толщ. 250 мм
- Остекленная перегородка из алюминиевого профиля
- Стойка гардероба

1 Экспликация помещений см. л. 3.

1910/2021-01-AP				
г. Барнаул, пр. Ленина, в. 152а				
Изм.	Кол. ч.	Лист	№ Док.	Дата
Разработал	Гайл			10.22
Проверила	Лазовская			10.22
Н. контр.	Бугрова			10.22
Крытый футбольный манеж с трибунами на 1500 мест				
Фрагмент 2. План 1 этажа				
Станд.	Лист	Листов		
п	5			
ООО "ИНТЭКС"				

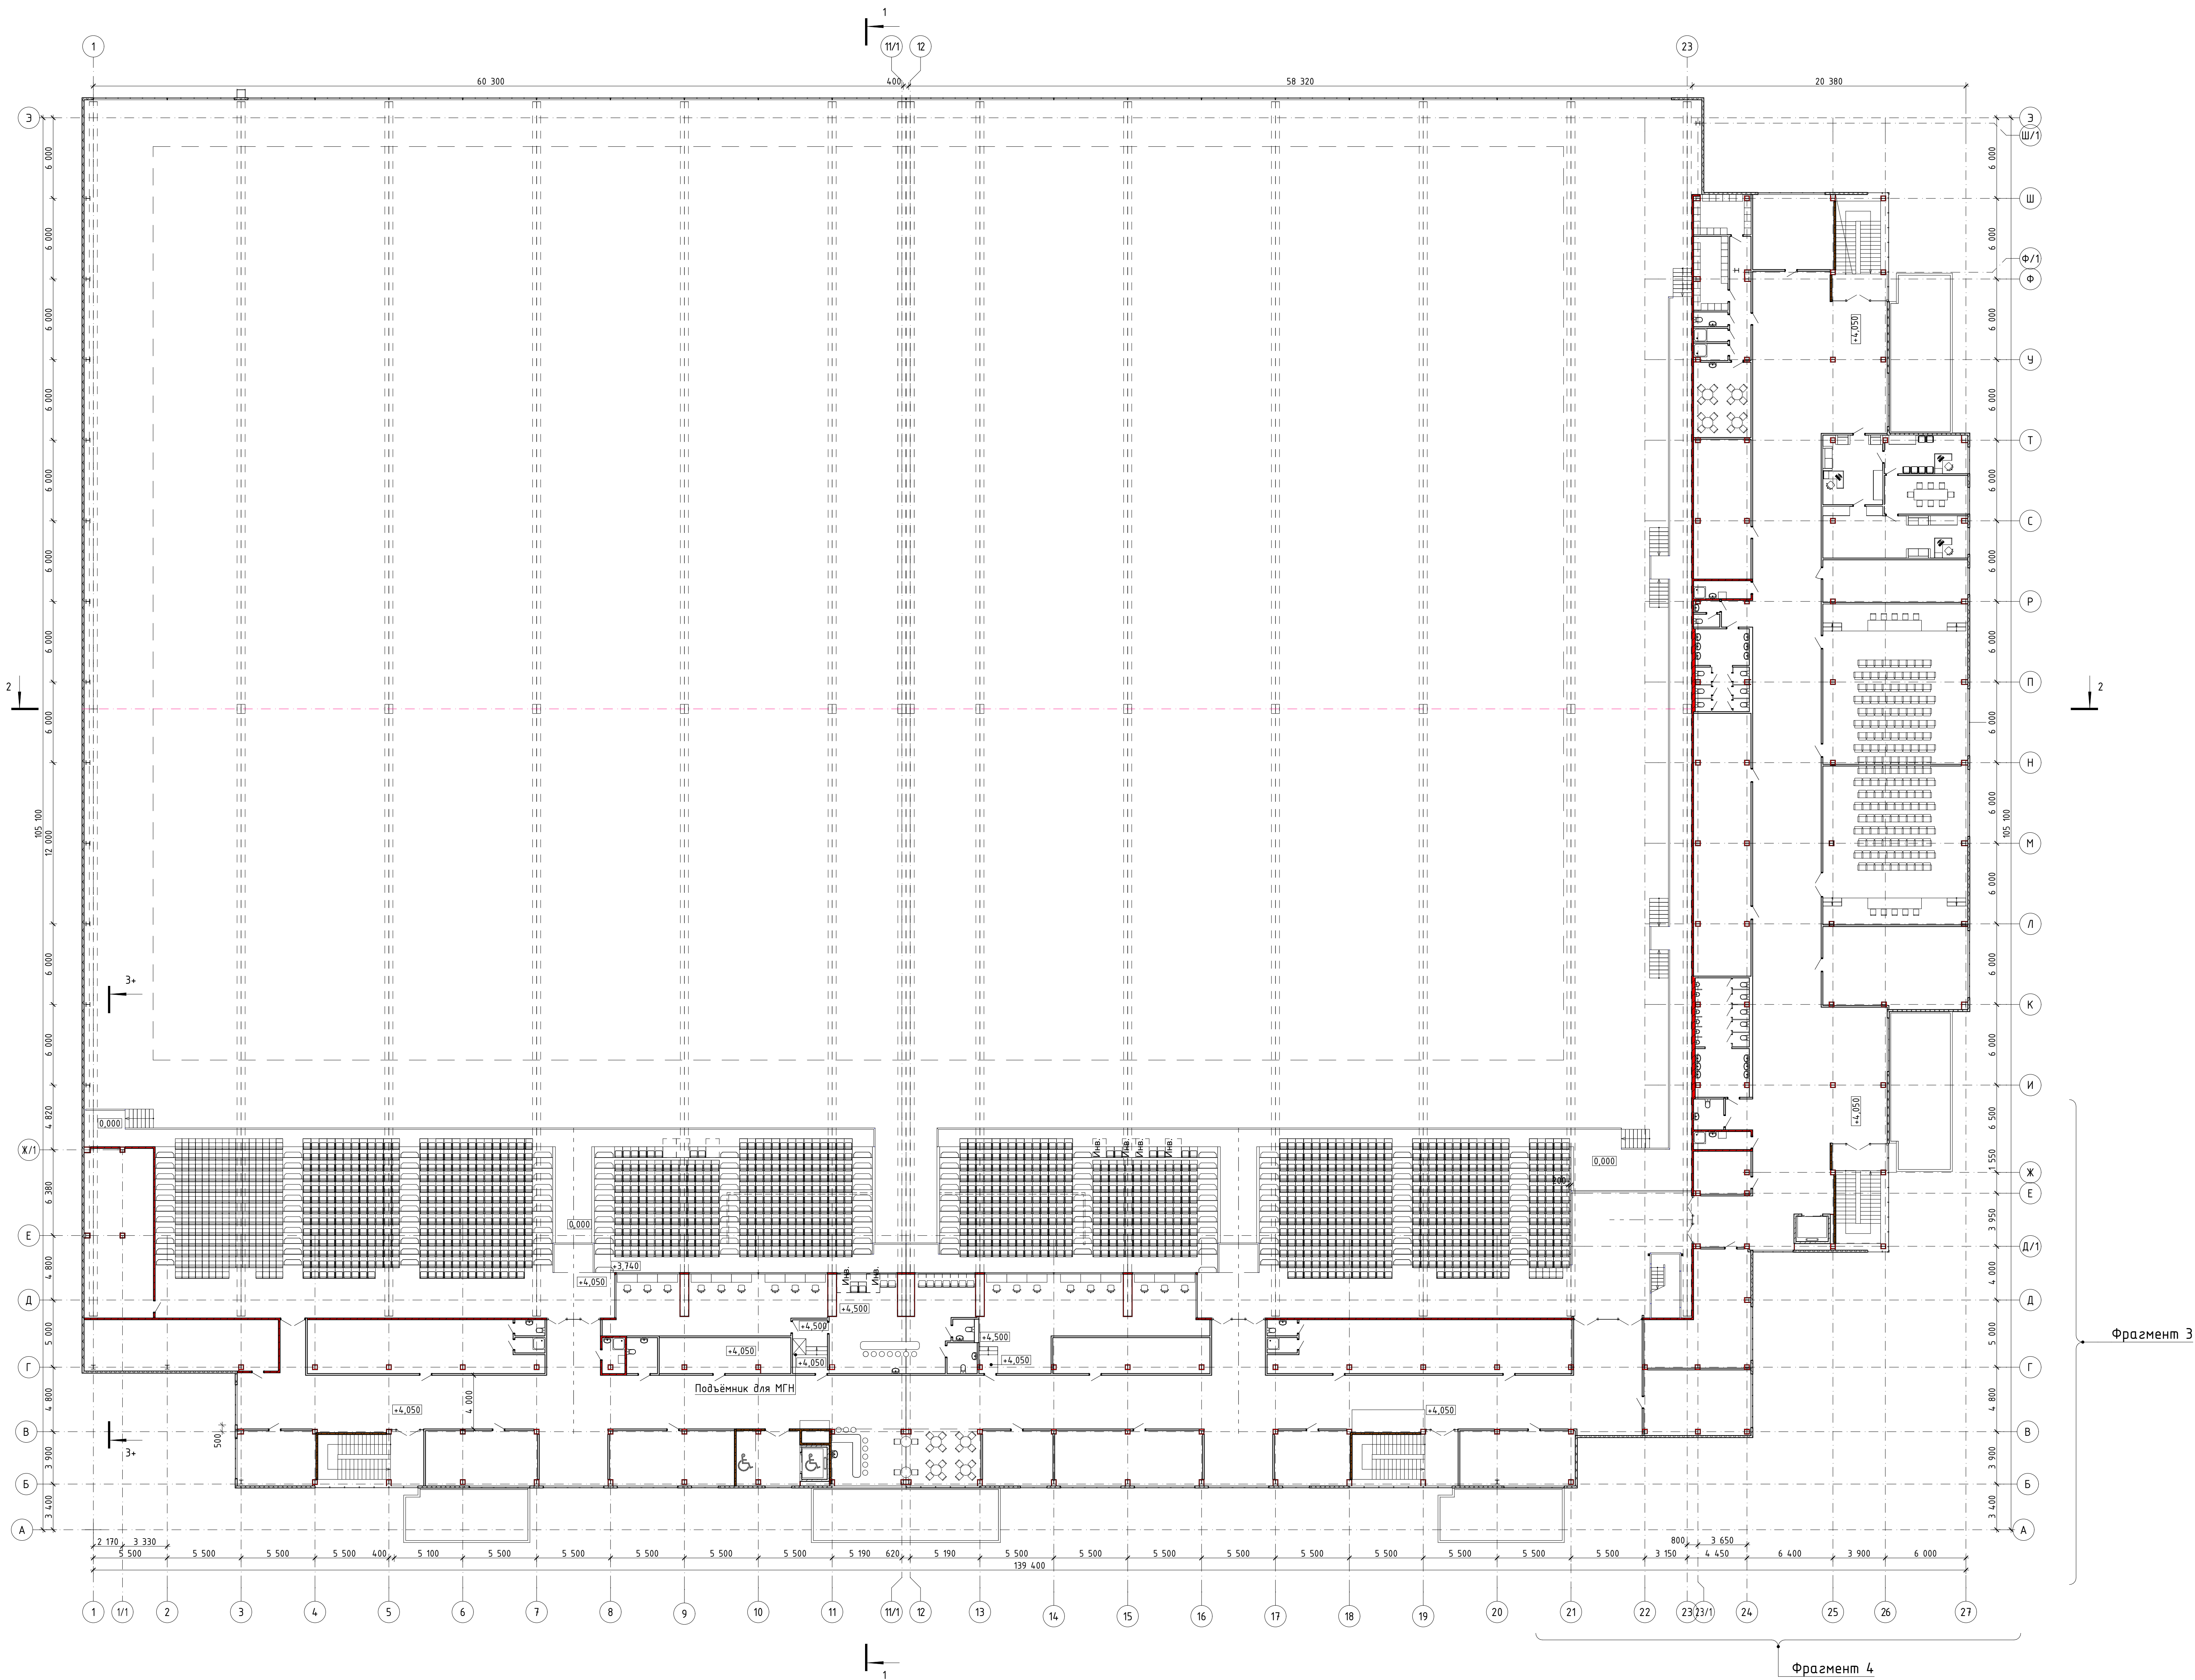

№	Наименование	Пл-дь, кв. м.
1	Площадка лестницы №1	9,8
2	Кабинет спортивных организаций	33,4
3	Кабинет спортивных организаций	23,7
4	Кружковая	67,8
5	Техническое помещение	58,4
6	Венткамера	63,0
7	Душевая	2,6
8	Санузел	2,7
9	Кабинет спортивных организаций	37,3
10	Тамбур	11,0
11	Зона безопасности МГН	6,0
12	Лифтовой холл	13,3
13	Комната уборочного инвентаря	4,4
14	Санузел МГН	6,2
15	Техническое помещение	26,3
16	Комментарские кабины	57,6
17	Комментарские кабины	10,5
18	Зона быстрого питания	43,2
19	Тамбур	60,9
20	Антресоль	378,3
21	Санузел МГН	5,2
22	Комментарские кабины	76,5
23	Техническое помещение	30,9
24	Офисное помещение	20,0
25	Коридор	14,4
26	Офисное помещение	42,9
27	Площадка для телекамер	6,1
28	Площадка для телекамер	6,1
29	Санузел МГН	2,5
29	Техническое помещение	22,8
30	Кружковая	85,5
31	Душевая	2,6
32	Санузел	2,7
33	Площадка лестницы №2	9,8
34	Офисное помещение	34,7
35	Офисное помещение	38,8
36	Офисное помещение	47,9
37	Коридор	499,6
38	Помещение охраны №2	13,2
39	Комната уборочного инвентаря	5,7
40	Санузел для МГН	5,2
41	Площадка лестницы №3	7,5
42	Тамбур	14,3
43	Санузел посетителей	20,5
44	Апартная	82,8
45	Офисное помещение	64,7
46	Зал пресс-конференций	193,0
47	Конференц-зал	128,0
49	Санузел посетителей	13,4
50	Санузел персонала	1,9
51	Тамбур	1,6
52	Комната уборочного инвентаря	5,7
53	Апартная	44,0
54	Офисное помещение	34,0
55	Переговорная	36,7
56	Переговорная	17,9
57	Кабинет заместителя директора	17,4
58	Приемная	21,2
59	Комната приема пищи	23,9
60	Душевая	3,2
61	Душевая	2,6
62	Санузел	2,8
63	Раздевальная персонала мужская	13,9
64	Раздевальная персонала женская	12,3
65	Офисное помещение	33,7
66	Площадка лестницы №4	7,5
67	Коридор	530,7
		3 224,7 м ²


1 Маркировку помещений см. л. 7-8.
 2 Разрез 1-1 см. л. 10.
 3 Разрез 2-2 см. л. 11.

1910/2021-01-АР					
г. Барнаул, пр. Ленина, д. 152а					
Имя	Кол-во	Лист	№ Док.	Подп.	Дата
Разработчик	Гала				10.22
Проверил	Лазаревская				10.22
И. контр.	Бурова				10.22

Крытый футбольный манеж с трибунами на 1500 мест	Стр.	Лист	Листов
	п	с	

План 2 этажа М 1200


ООО "ИНТЭКС"

 

- Условные обозначения
- Слэб-панель, толщ. 150 мм
 - Перегородка армированная из кирпича КОРПУ 100/12/25 ГОСТ 530-2007 на растворе марки 50, толщ. 120 мм
 - Гипсокартонная перегородка по системе Knauф тип C112, толщ. 125 мм
 - Гипсокартонная перегородка для прохода инж. коммуникаций по системе Knauф тип C116, толщ. 250, 340 мм
 - Огнезащитная гипсокартонная перегородка, облицовка плитой КНАУФ-Файрборд, тип C132, толщ. 125 мм
 - Огнезащитная гипсокартонная перегородка, облицовка плитой КНАУФ-Файрборд, тип C136, толщ. 250 мм
 - Остекленная перегородка из алюминиевого профиля

1. Экспликация помещений см. л. 6.

				1910/2021-01-AP		
				г. Барнаул, пр. Ленина, д. 152а		
Изм.	Кол-во	Лист	№ док.	Подп.	Дата	
					10.22	
Разработчик	Галик				10.22	
Проверил	Лазаревская				10.22	
И. контр.	Варцова				10.22	
				Крытый футбольный манеж с трибунами на 1500 мест		Стр. 7
				Фрагмент 3. План 2 этажа		Лист 7
				ООО "ИНТЭКС"		

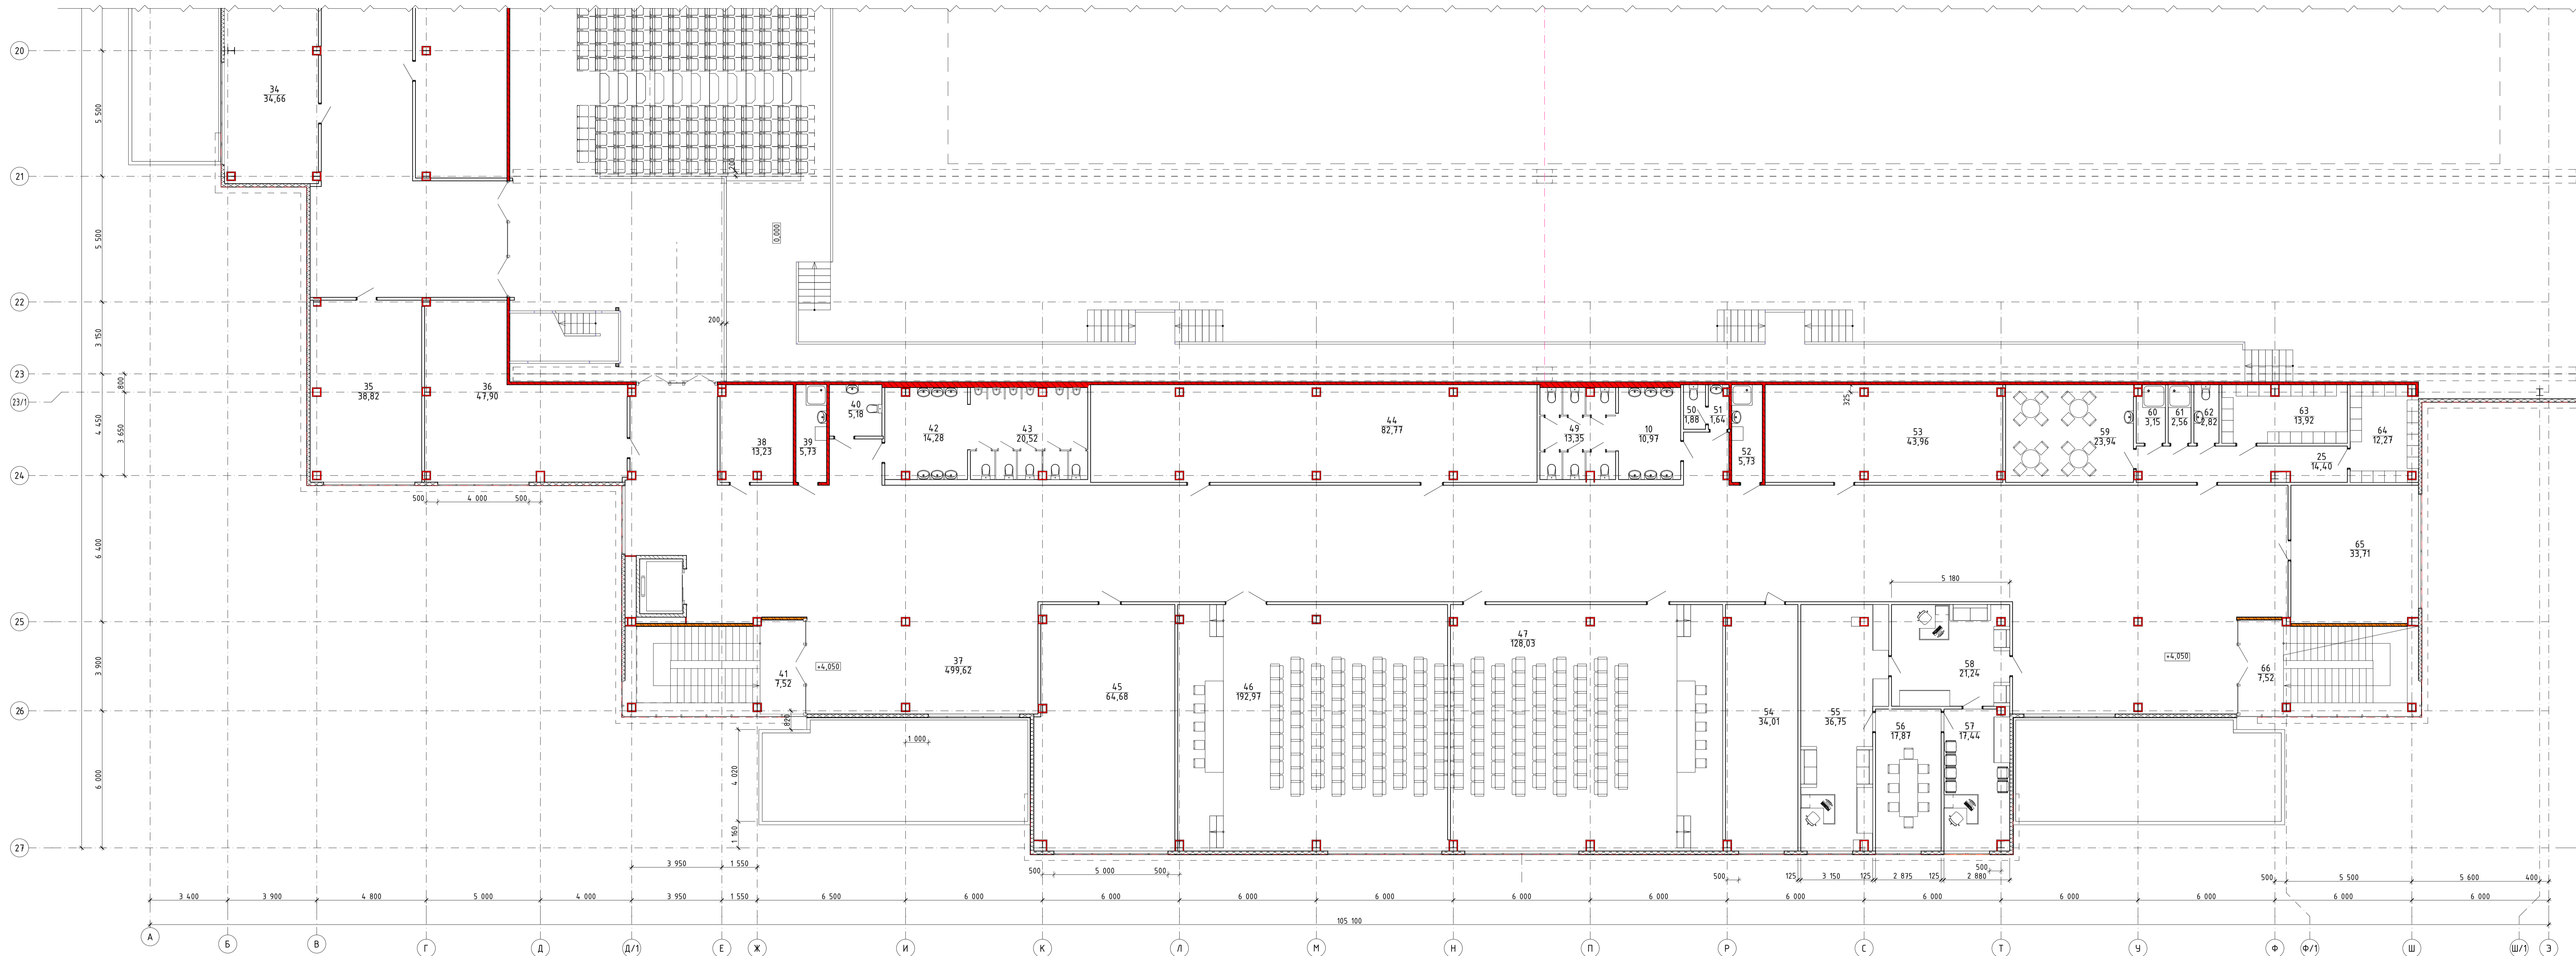


1 Экспликация помещений см. л. 6.

Условные обозначения

- Сэндвич-панель, толщ. 150 мм
- Перегородка армированная из кирпича КОРПу 1НФ /100/12/25 ГОСТ 530-2007 на растворе марки 50, толщ. 120 мм
- Гипсокартонная перегородка по системе Кнауф тип С112, толщ. 125 мм
- Гипсокартонная перегородка для прохода шн. коммуникаций по системе Кнауф тип С116, толщ. 250, 340 мм
- Огнестойкая гипсокартонная перегородка, облицовка плитой КНАУФ-Файрверд, тип С132, толщ. 125 мм
- Огнестойкая гипсокартонная перегородка, облицовка плитой КНАУФ-Файрверд, тип С136, толщ. 250 мм
- Остекленная перегородка из алюминиевого профиля


1910/2021-01-AP					
г. Барнаул, пр. Ленина, д. 152а					
Изм.	Кол.ч.	Лист	№ Док.	Подп.	Дата
Разработал	Гай	10	22		10.22
Проверила	Лазовская	10	22		10.22
Н. контр.	Бугрова	10	22		10.22
				Стр.	Лист
				п	8
				Листов	
				Фрагмент 4. План 2 этажа	ООО "ИНТЭК"

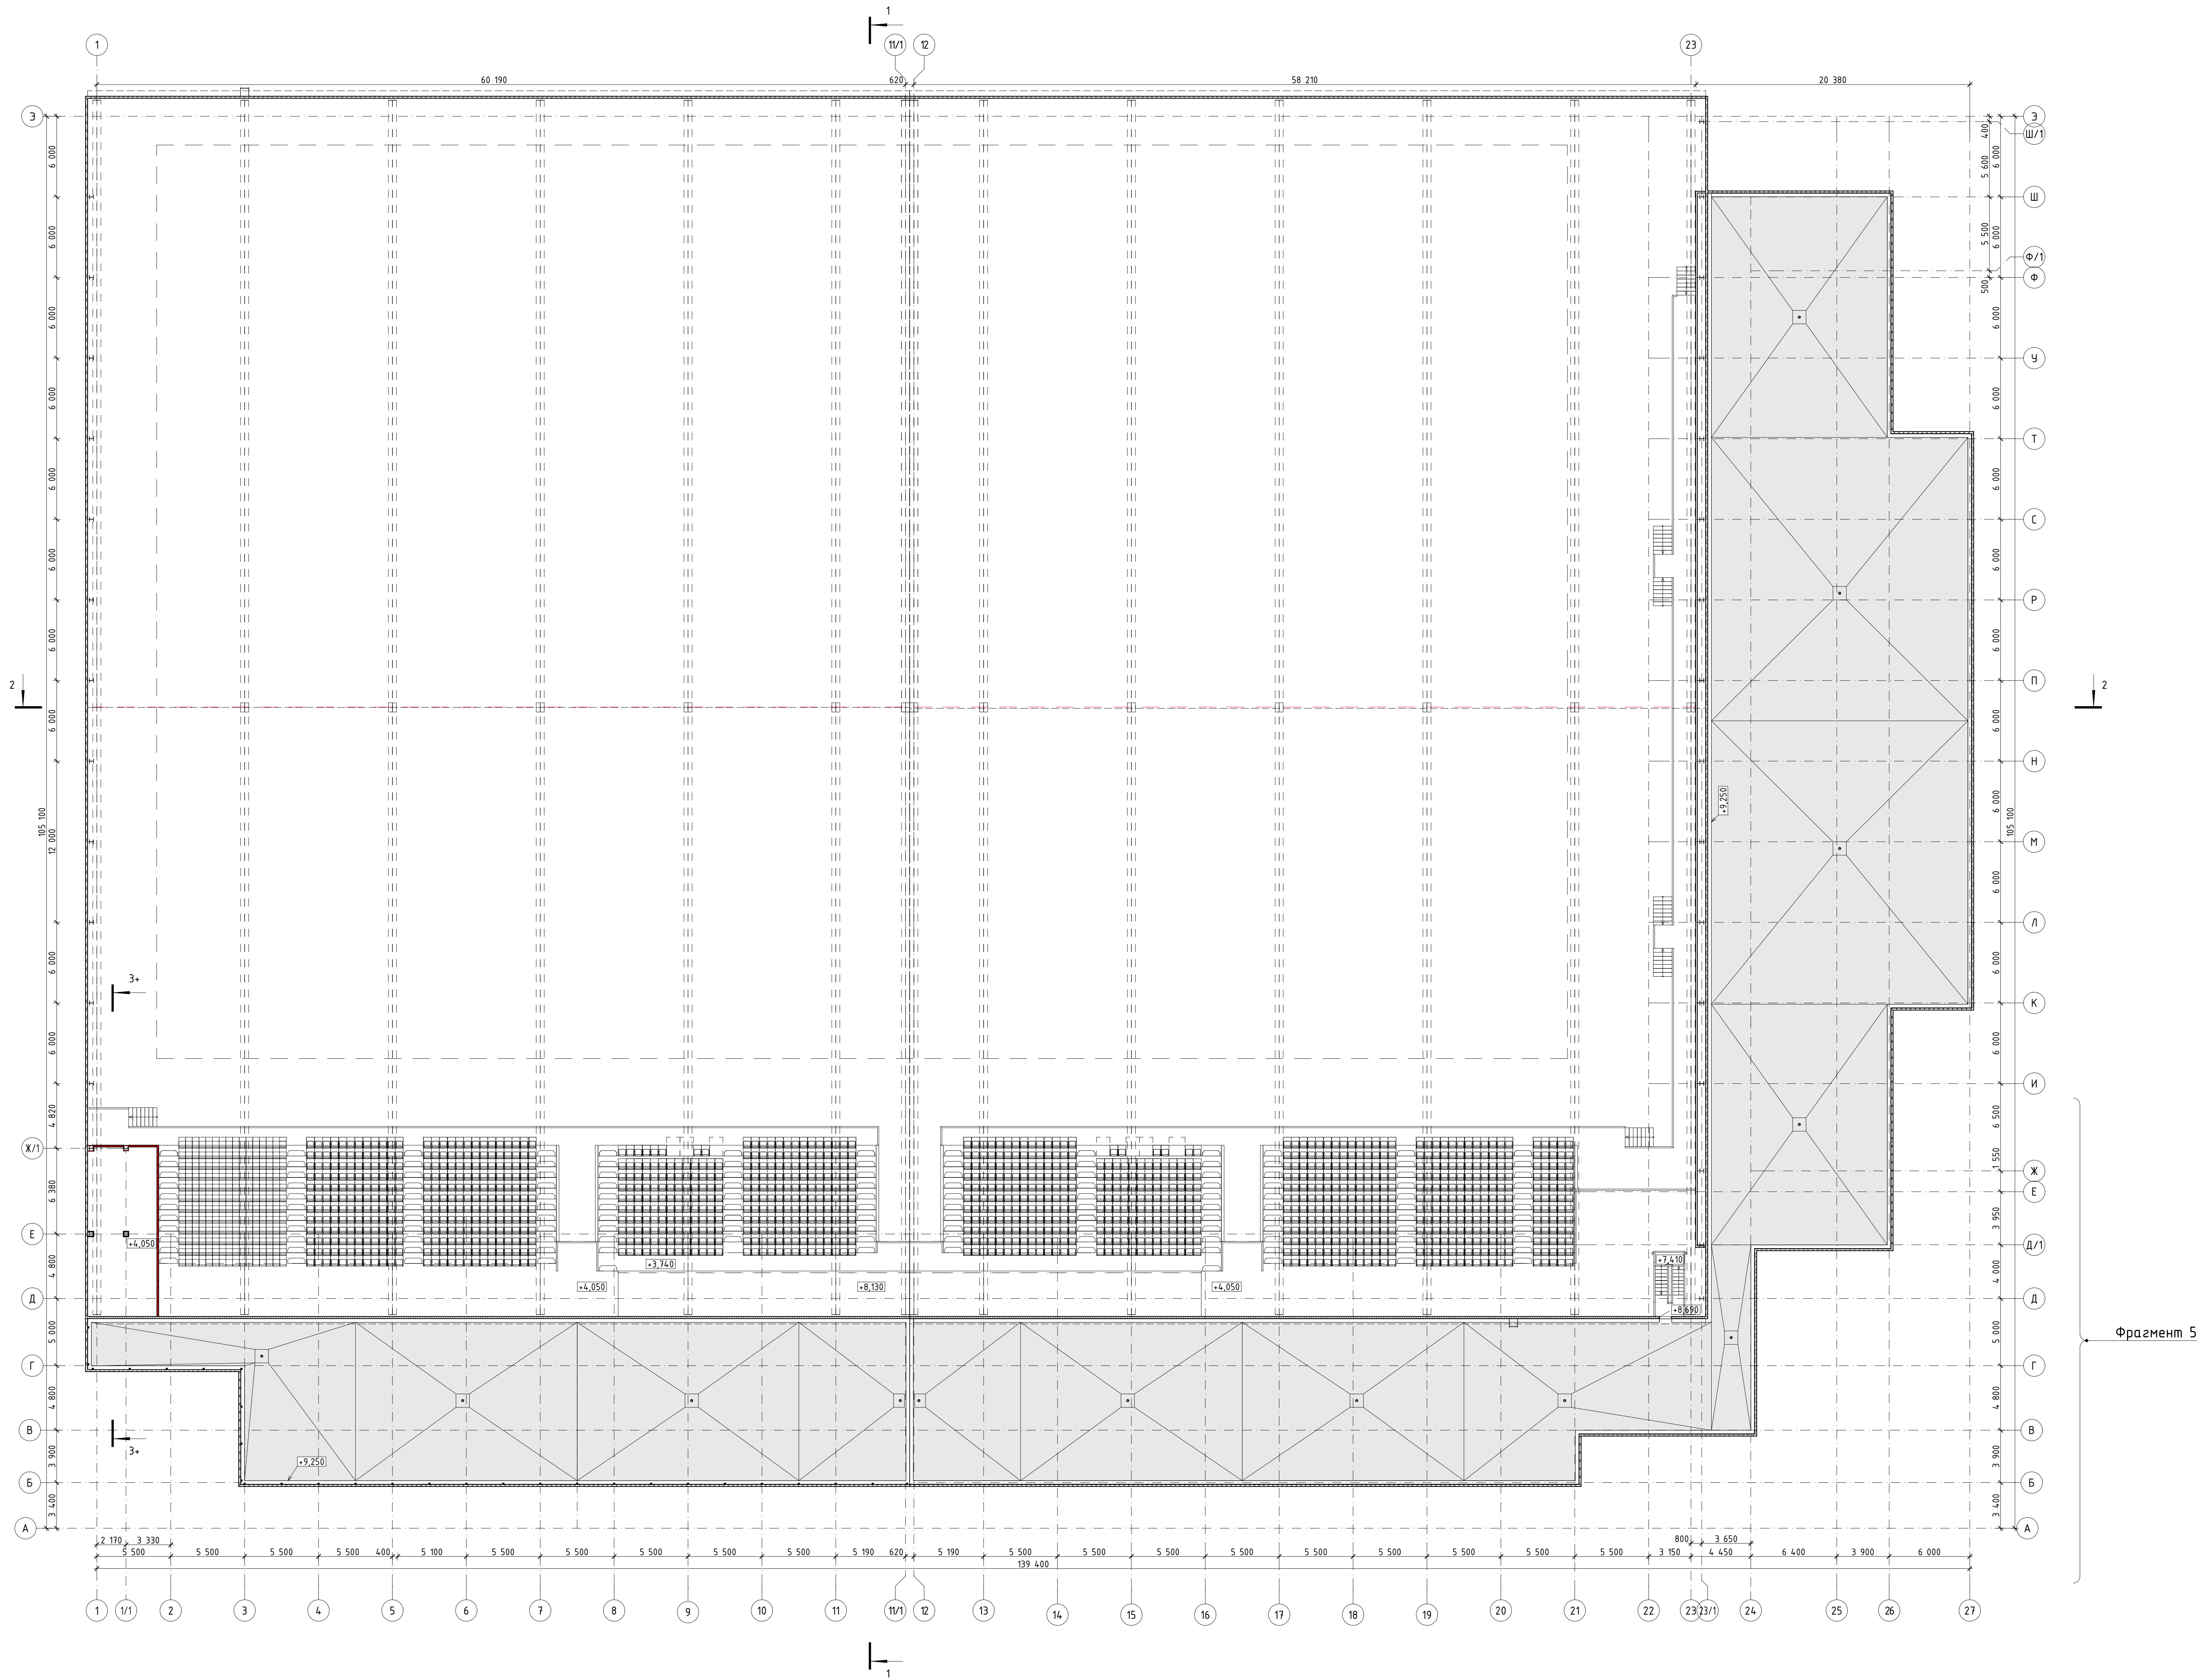

1 Фрагмент 5 см. л. 10.

1910/2021-01-AP					
г. Барнаул, пр. Ленина, д. 152а					
Изм.	Кол.	Лист	№ Док.	Подп.	Дата
Разработчик	Гала				10.22
Проверено	Лазарюк				10.22
И. контр.	Бегрова				10.22
Крытый футбольный манеж с трибунами на 1500 мест					Стр./Лист
План на отм. +8,690					п 9
					Листов
					5
					ООО "ИНТЭКС"

Фрагмент 5 План на отм. +8,690 М1.100

 


1910/2021-01-AP					
г. Барнаул, пр. Ленина, д. 152а					
Изм.	Кол-во	Лист	№ Док.	Подп.	Дата
Разработка	Гали	10	22		10.22
Проектирование	Лаздыбская	10	22		10.22
И. контр.	Вязрова	10	22		10.22

Крытый футбольный манеж с трибунами на 1500 мест		
Этап	Лист	Листов
п	10	


Фрагмент 5. План на отм. +8,690		ООО "ИНТЭКС"	
---------------------------------	--	--------------	--

ကဏ္ဍအမှတ် ၁၁

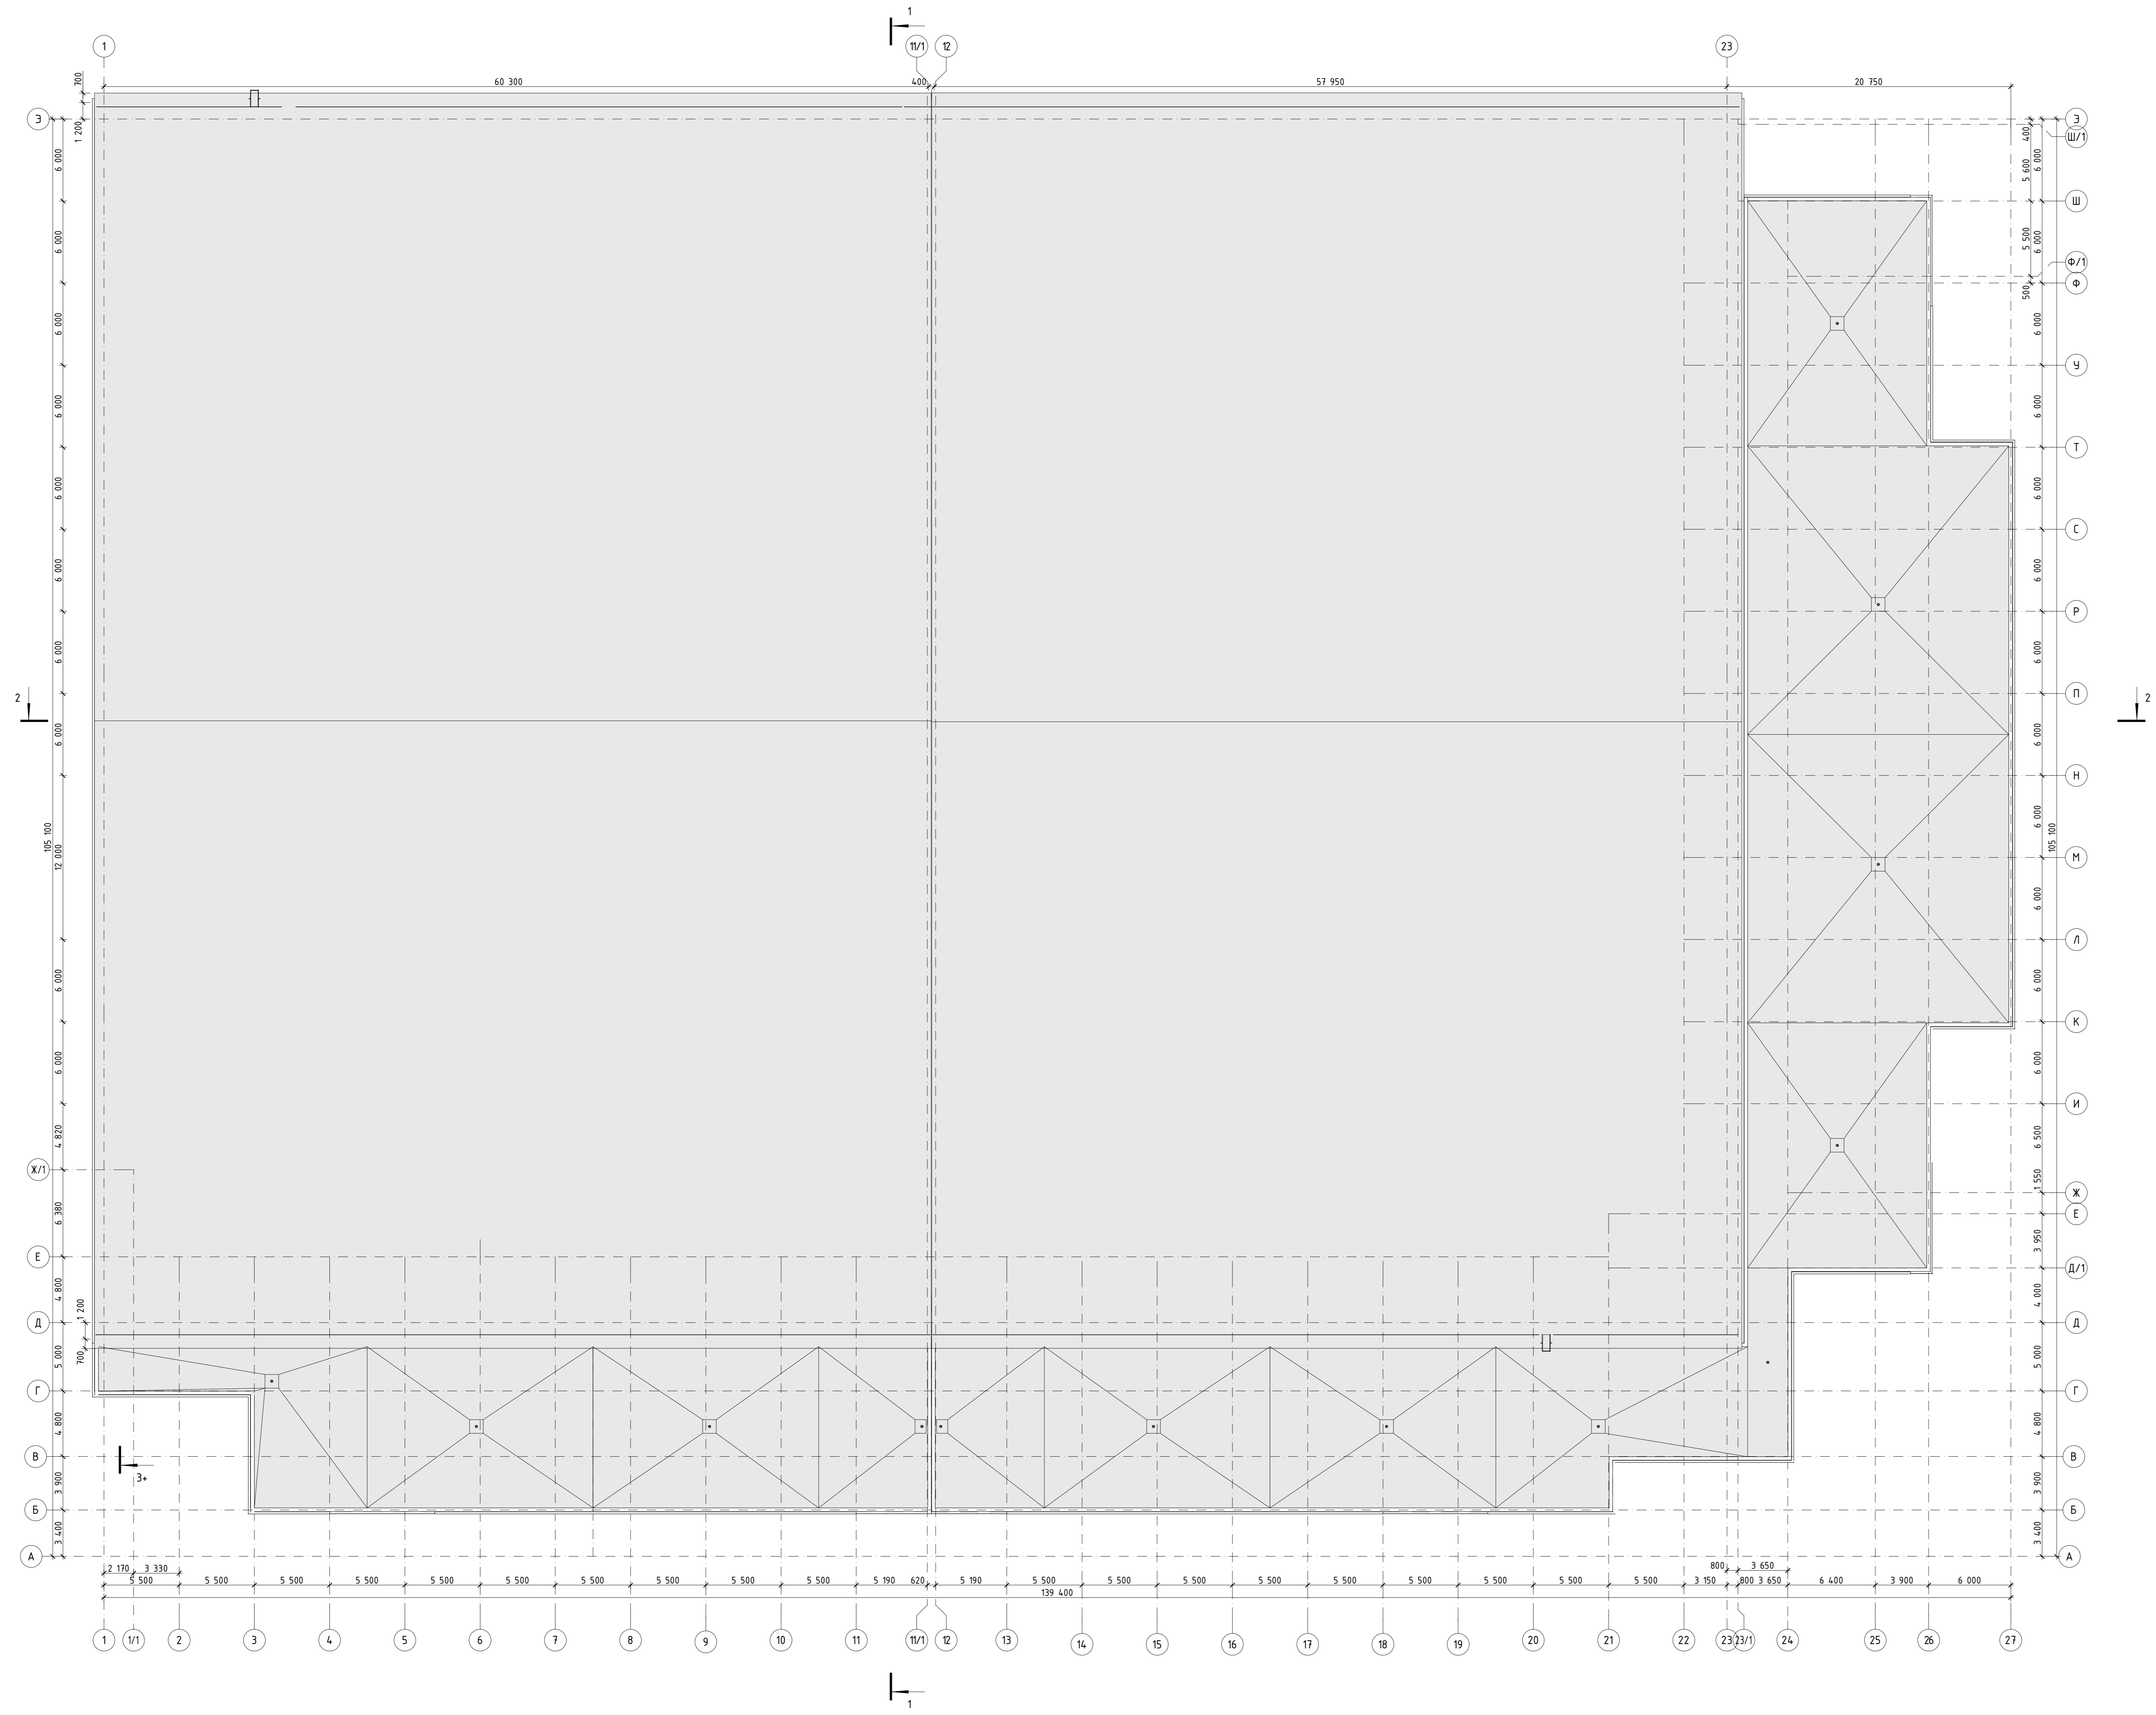


		8887°9798°78°၁	
		အောက်ဖွဲ့ချုပ်ကိုင်ရေး	
အောက်ဖွဲ့ချုပ်ကိုင်ရေး	၈၇၉၉	အောက်ဖွဲ့ချုပ်ကိုင်ရေး	၈၇၉၉
အောက်ဖွဲ့ချုပ်ကိုင်ရေး	၈၇၉၉	အောက်ဖွဲ့ချုပ်ကိုင်ရေး	၈၇၉၉
အောက်ဖွဲ့ချုပ်ကိုင်ရေး	၈၇၉၉	အောက်ဖွဲ့ချုပ်ကိုင်ရေး	၈၇၉၉
အောက်ဖွဲ့ချုပ်ကိုင်ရေး	၈၇၉၉	အောက်ဖွဲ့ချုပ်ကိုင်ရေး	၈၇၉၉


Разрез 1-1. М1:100

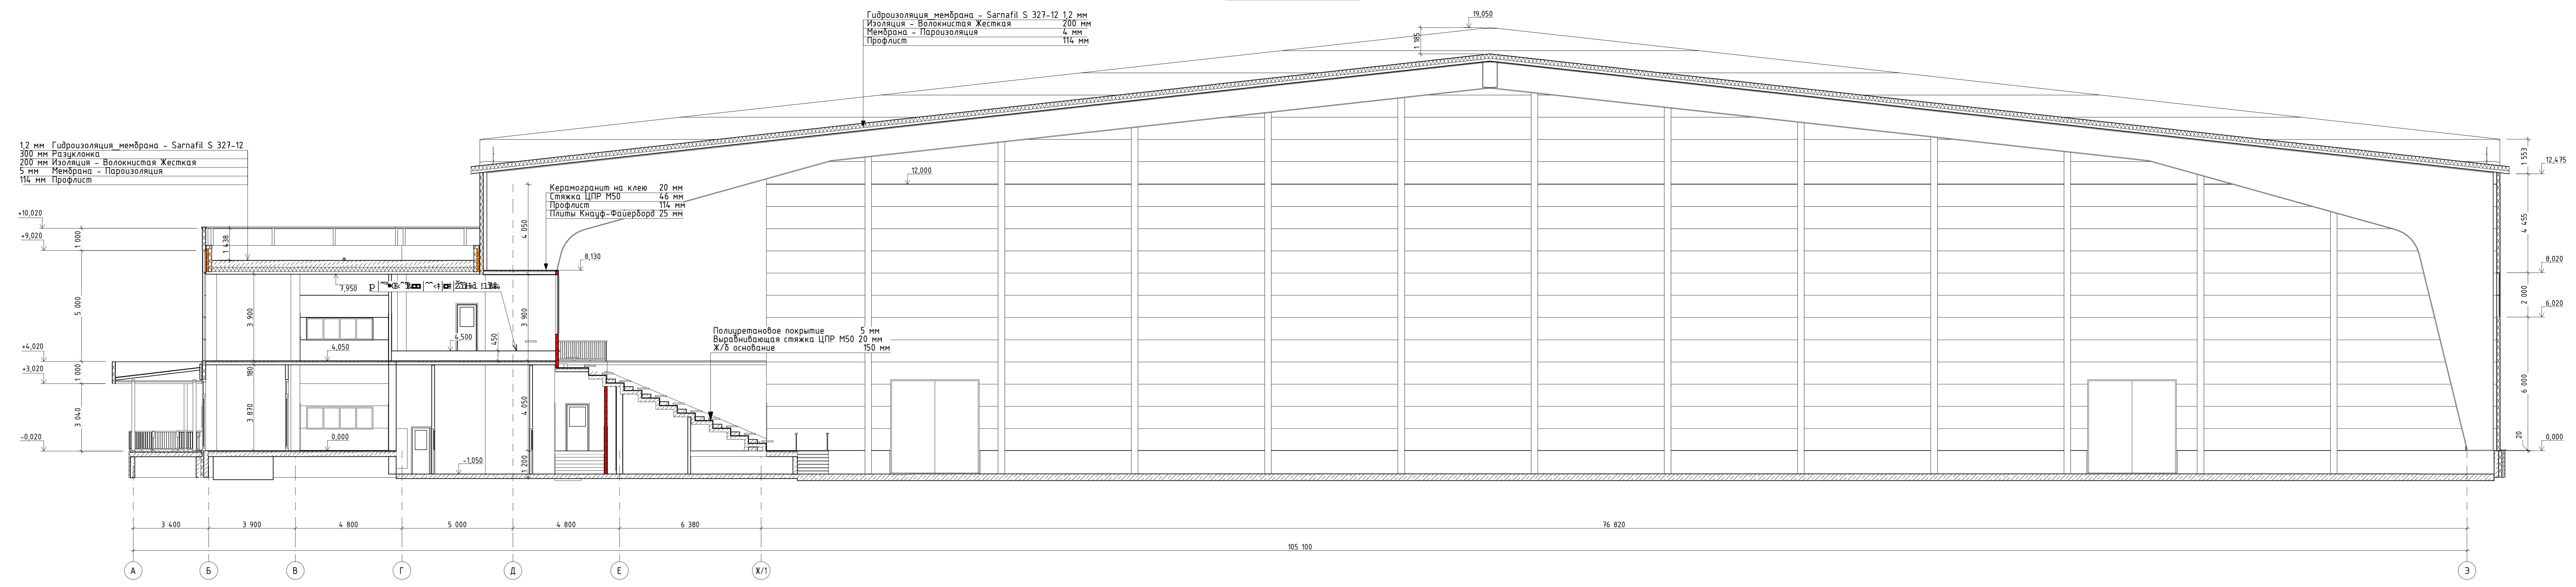

Перспектива 1. Разрез 1-1

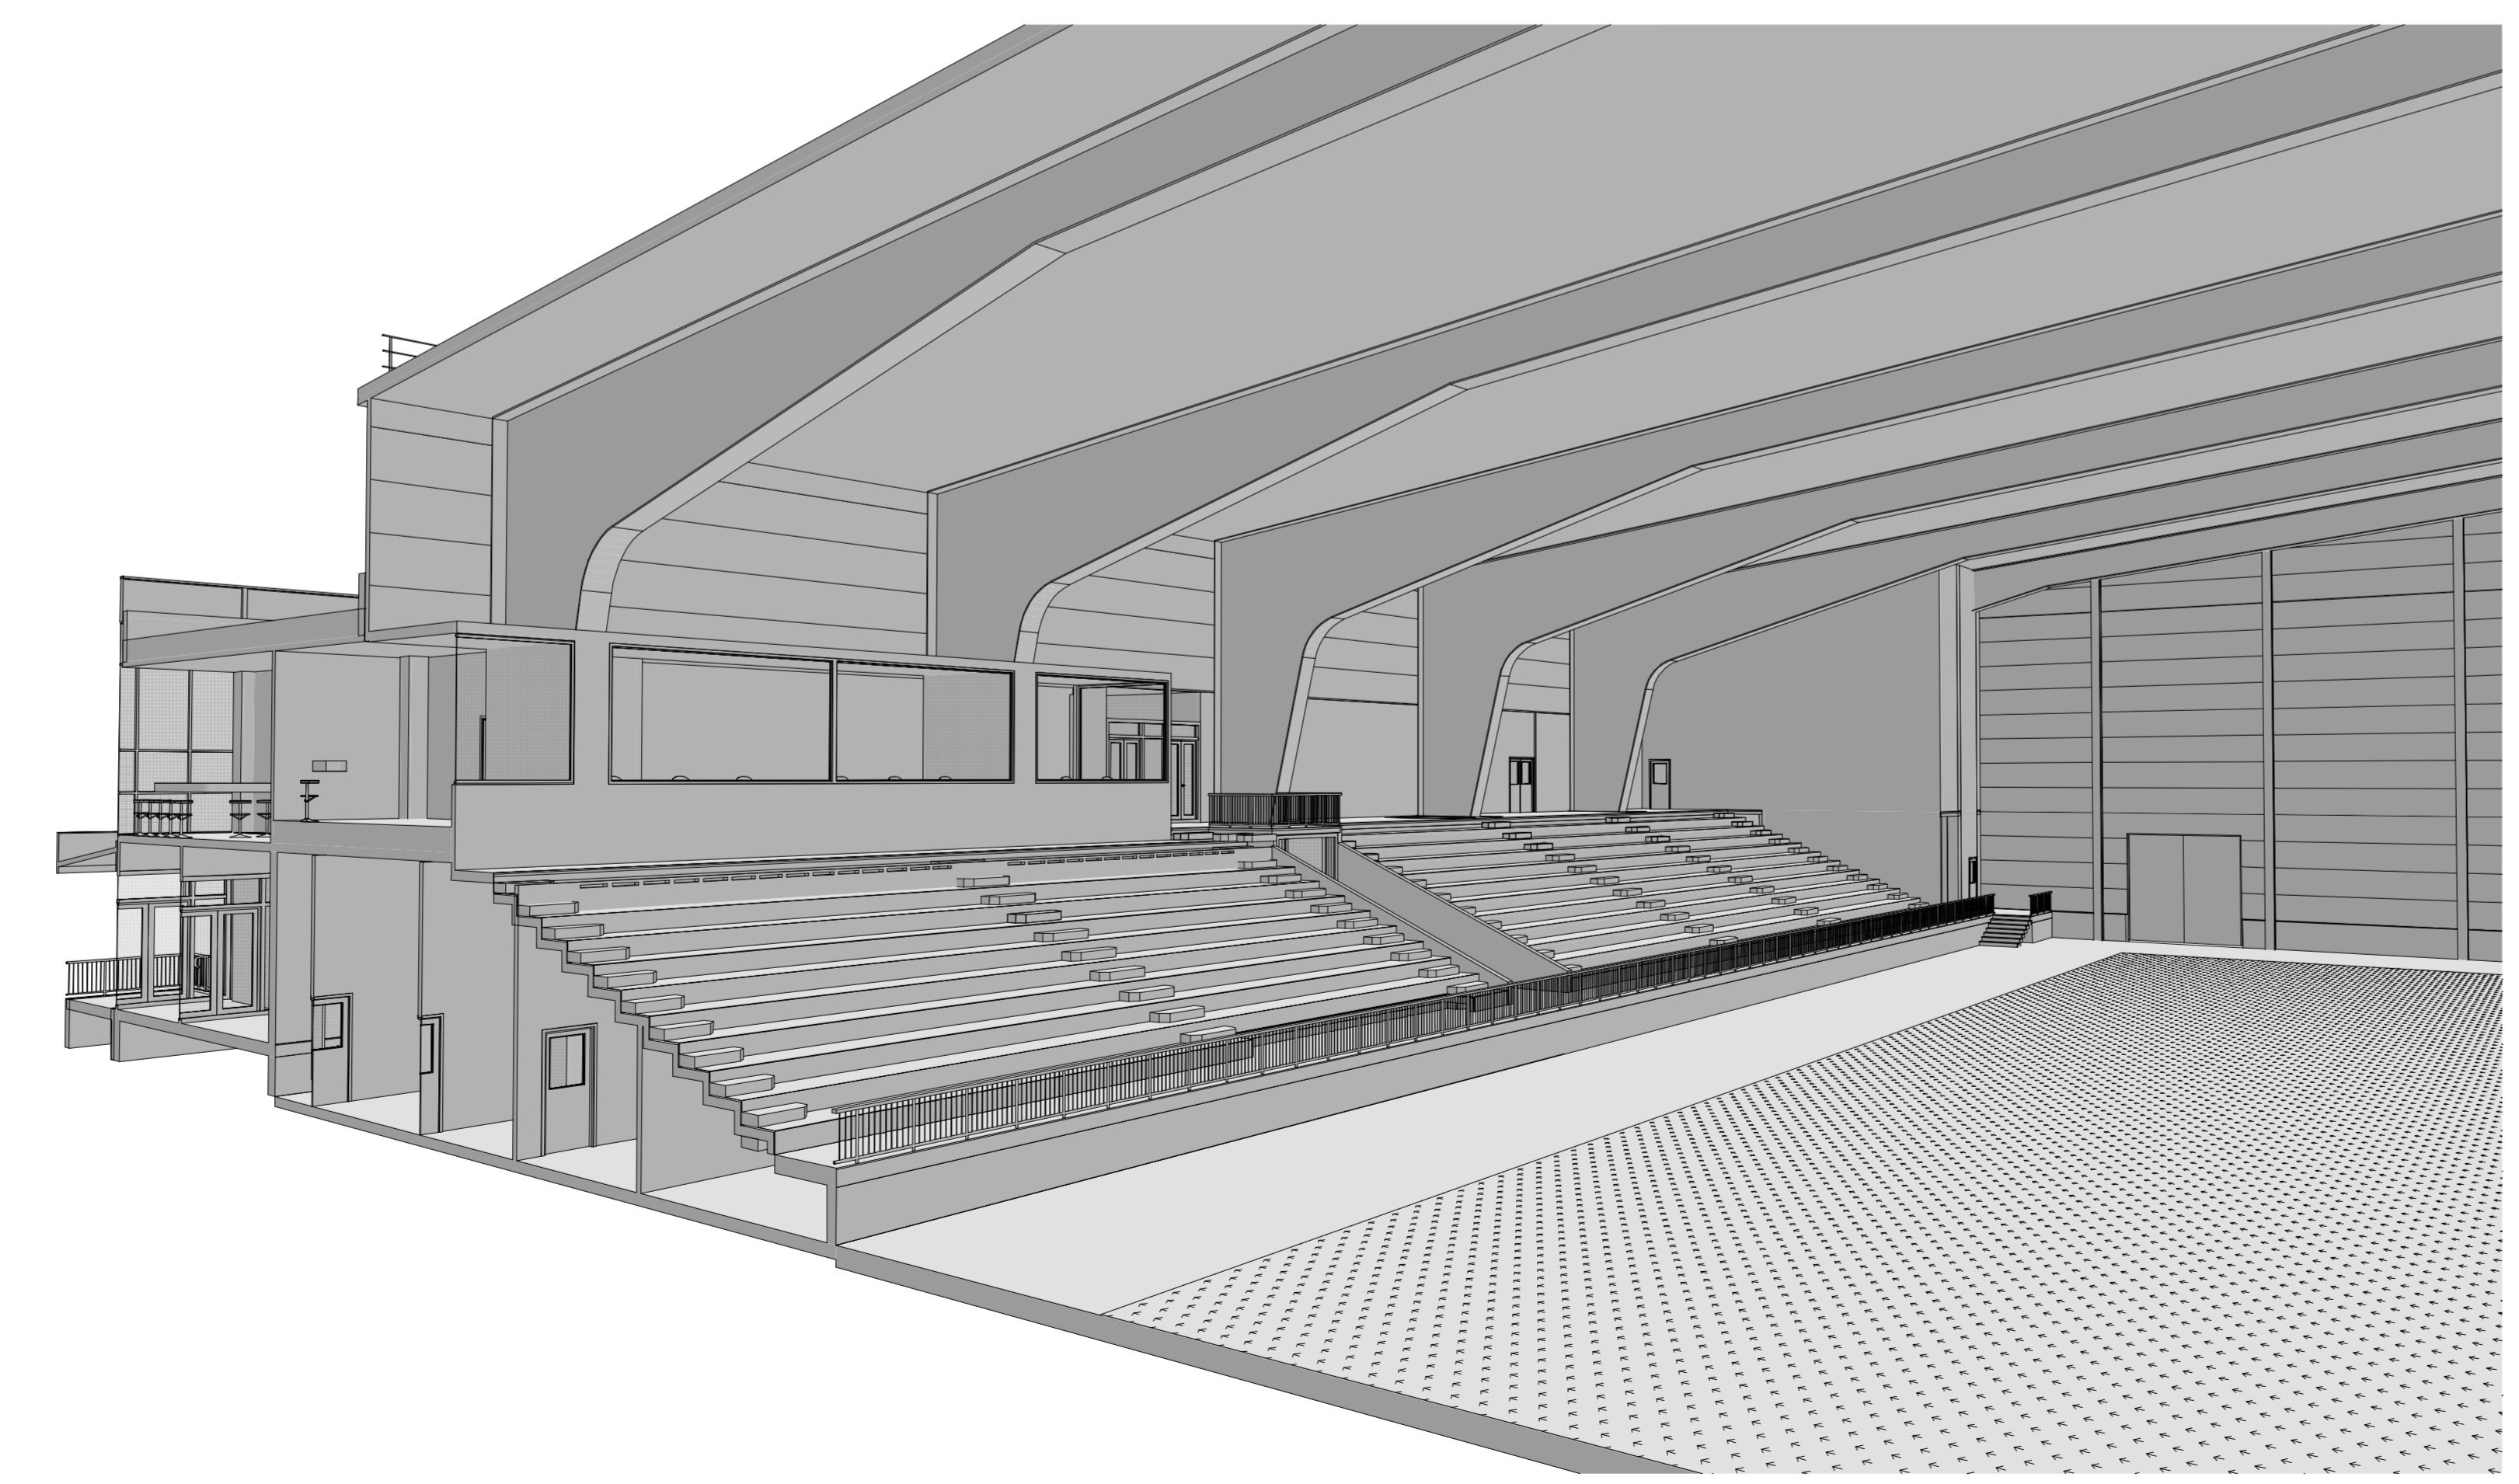


Перспектива 2. Разрез 1-1

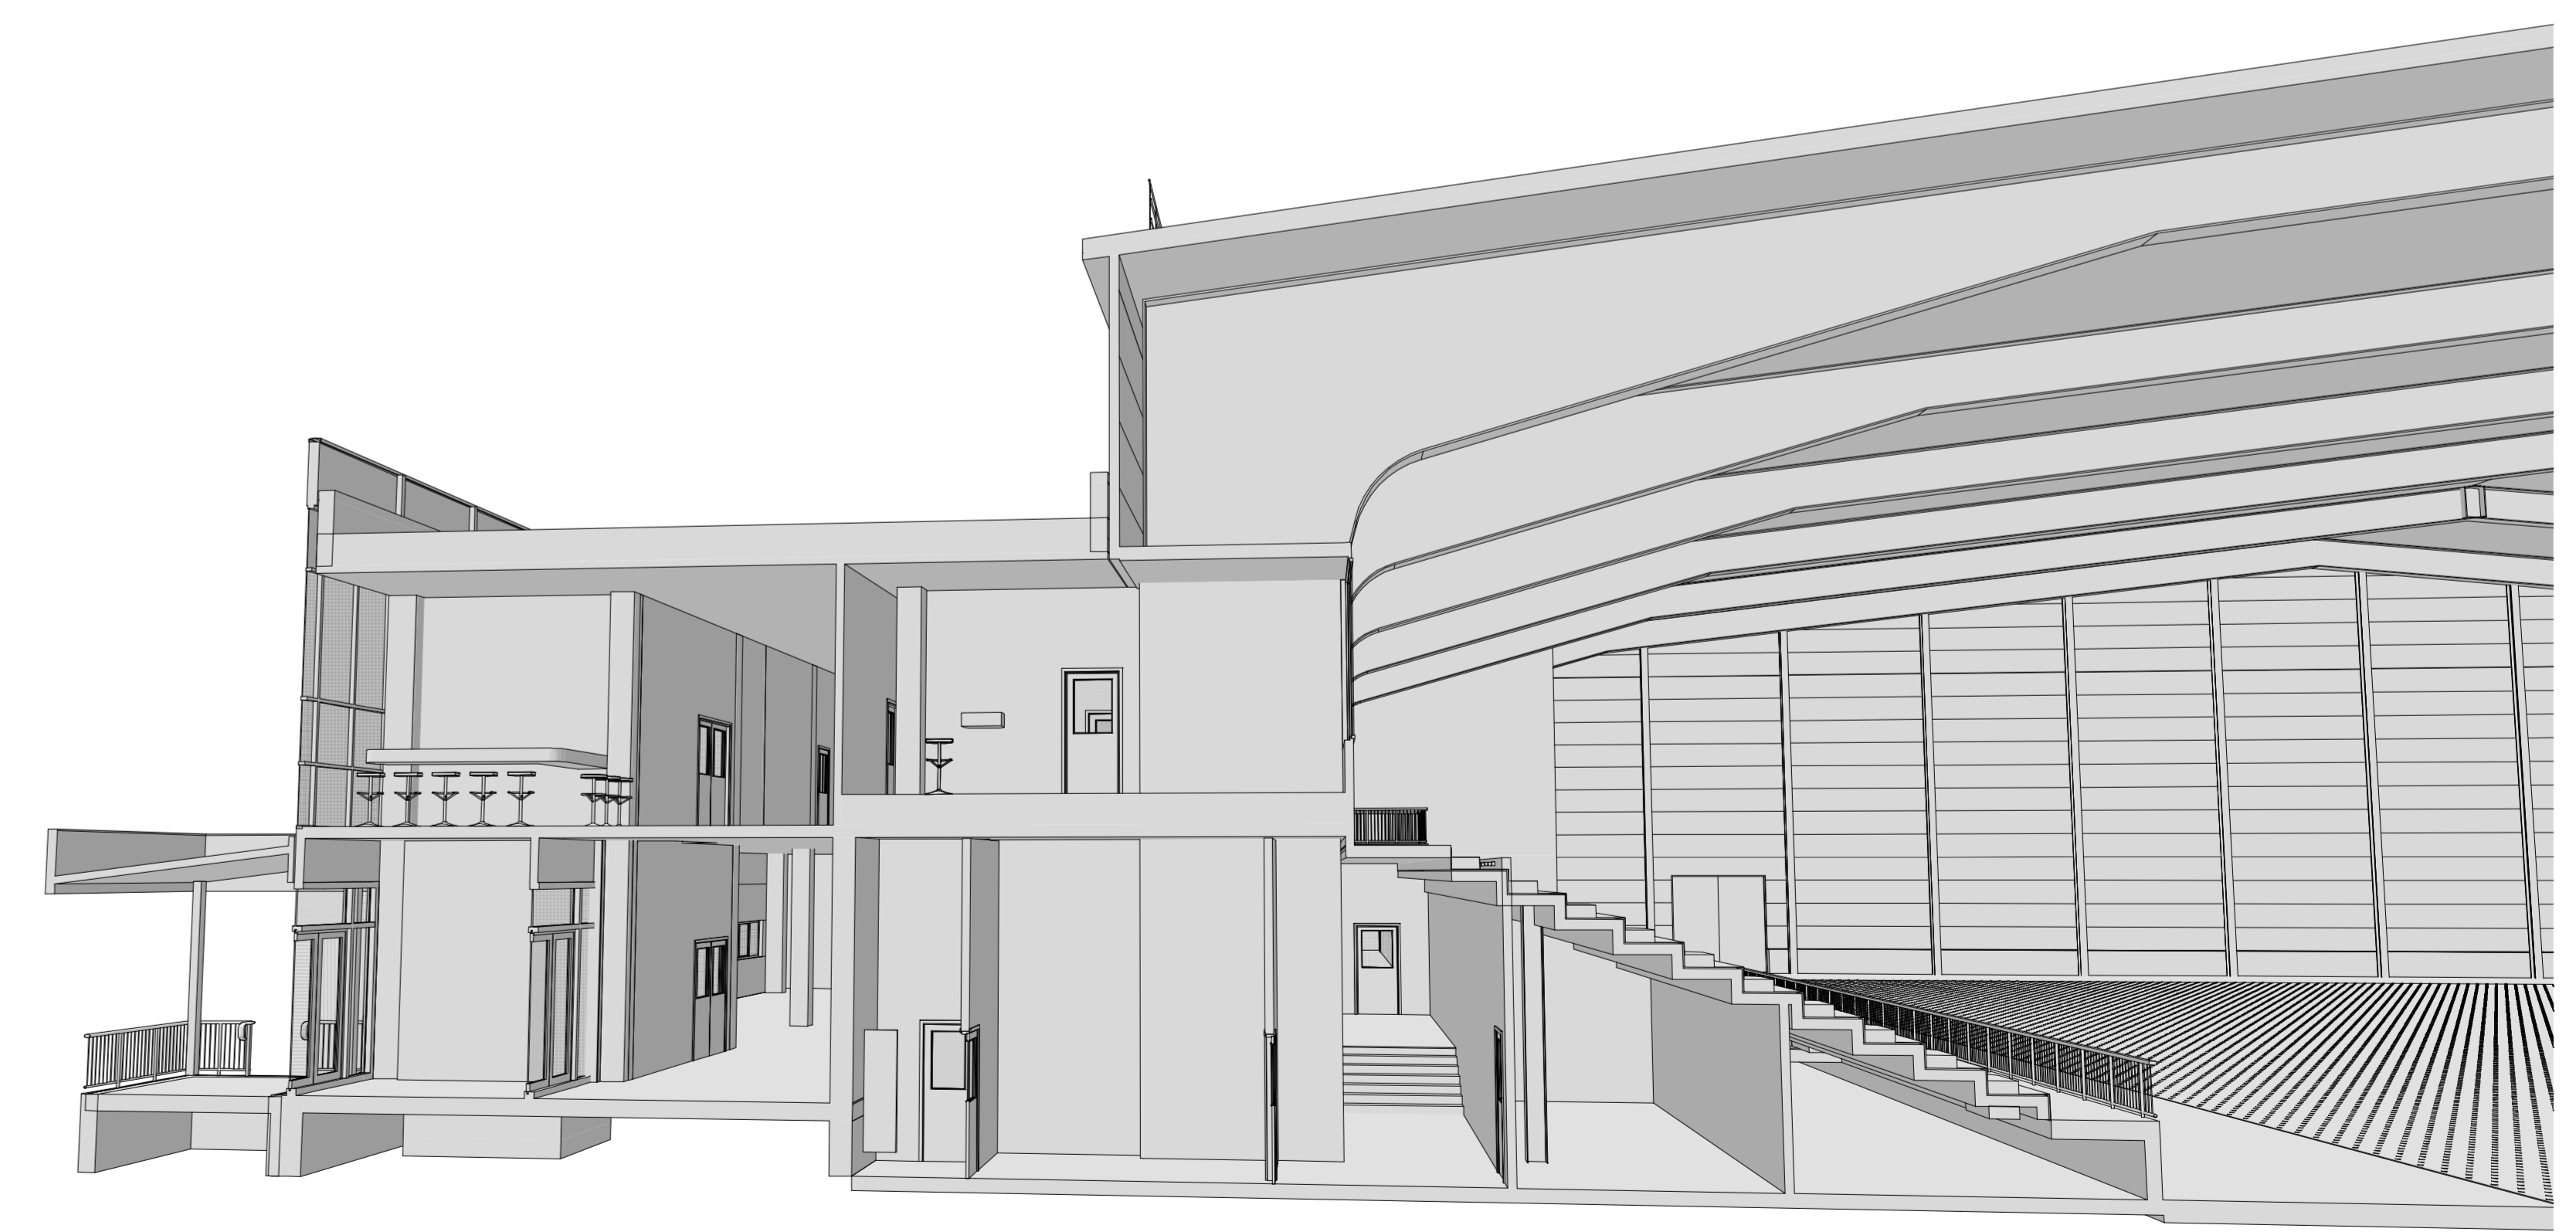


				88709798780,			
				[unreadable]			
1	[unreadable]	[unreadable]	[unreadable]	8799	[unreadable]	[unreadable]	[unreadable]
1	[unreadable]	[unreadable]	[unreadable]	8799	[unreadable]	[unreadable]	[unreadable]


Разрез 2-2 M1:100

 


Перспектива 4. Разрез 2-2

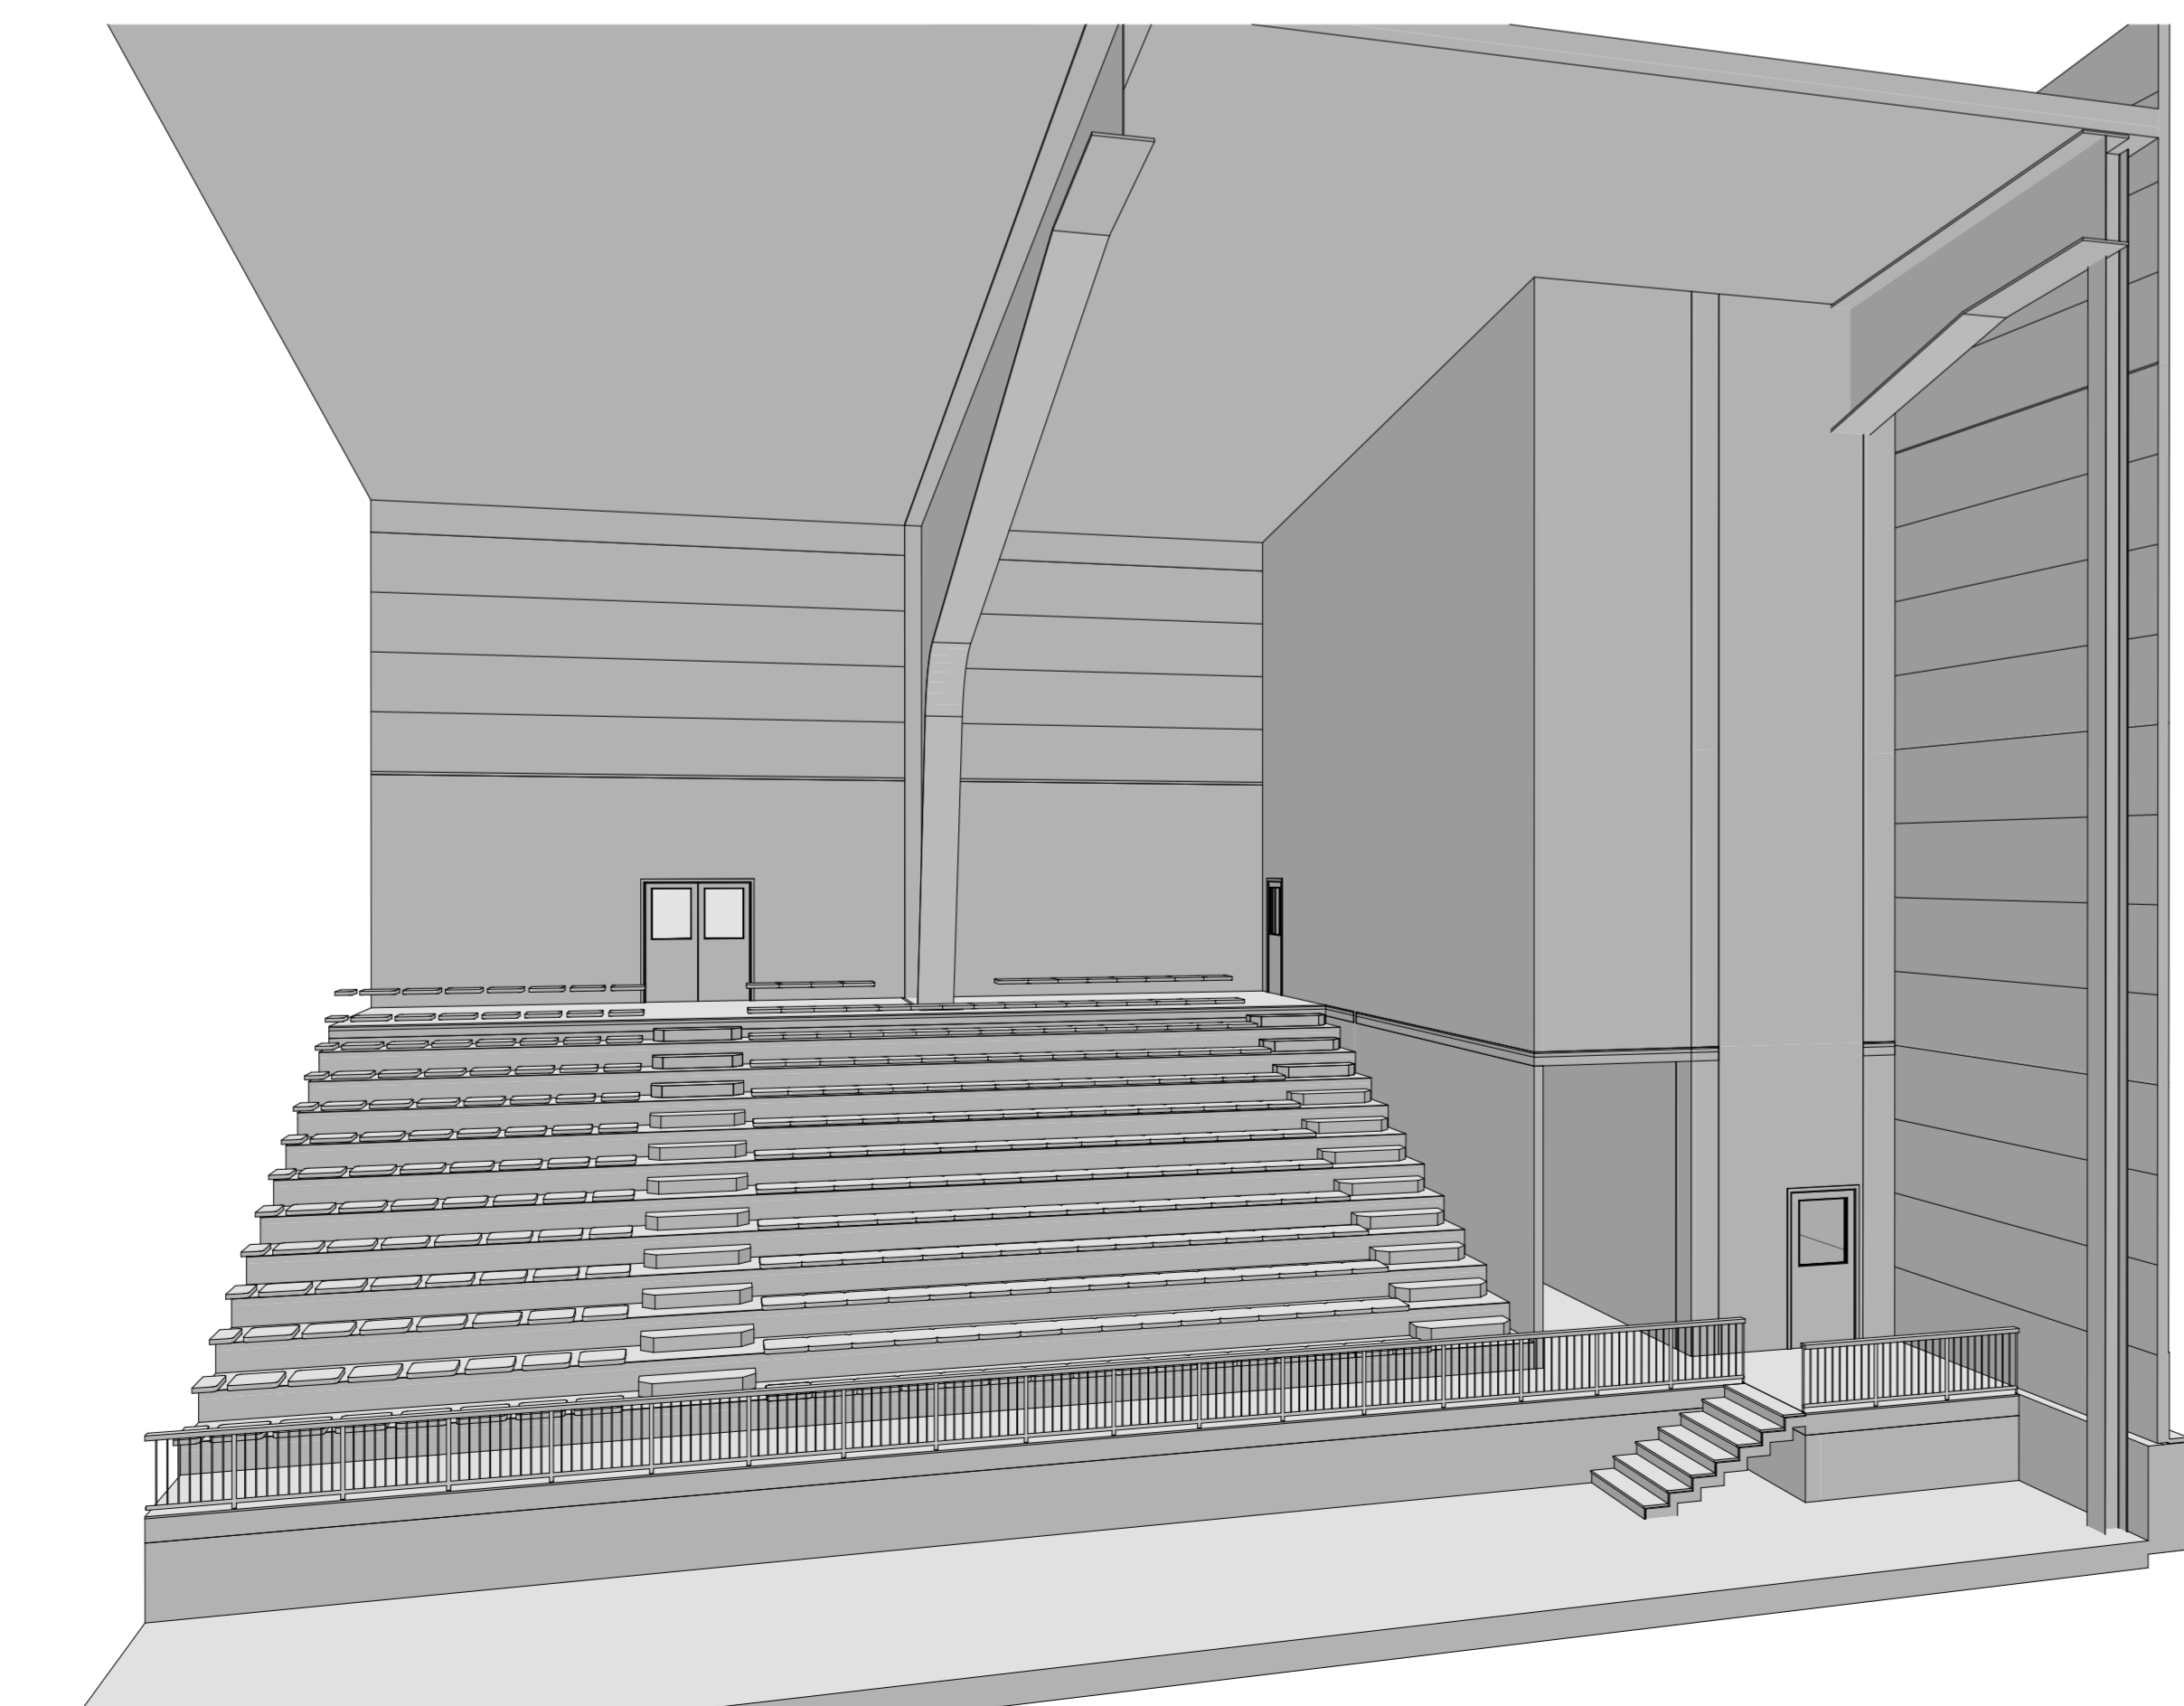


Перспектива 3. Разрез 2-2

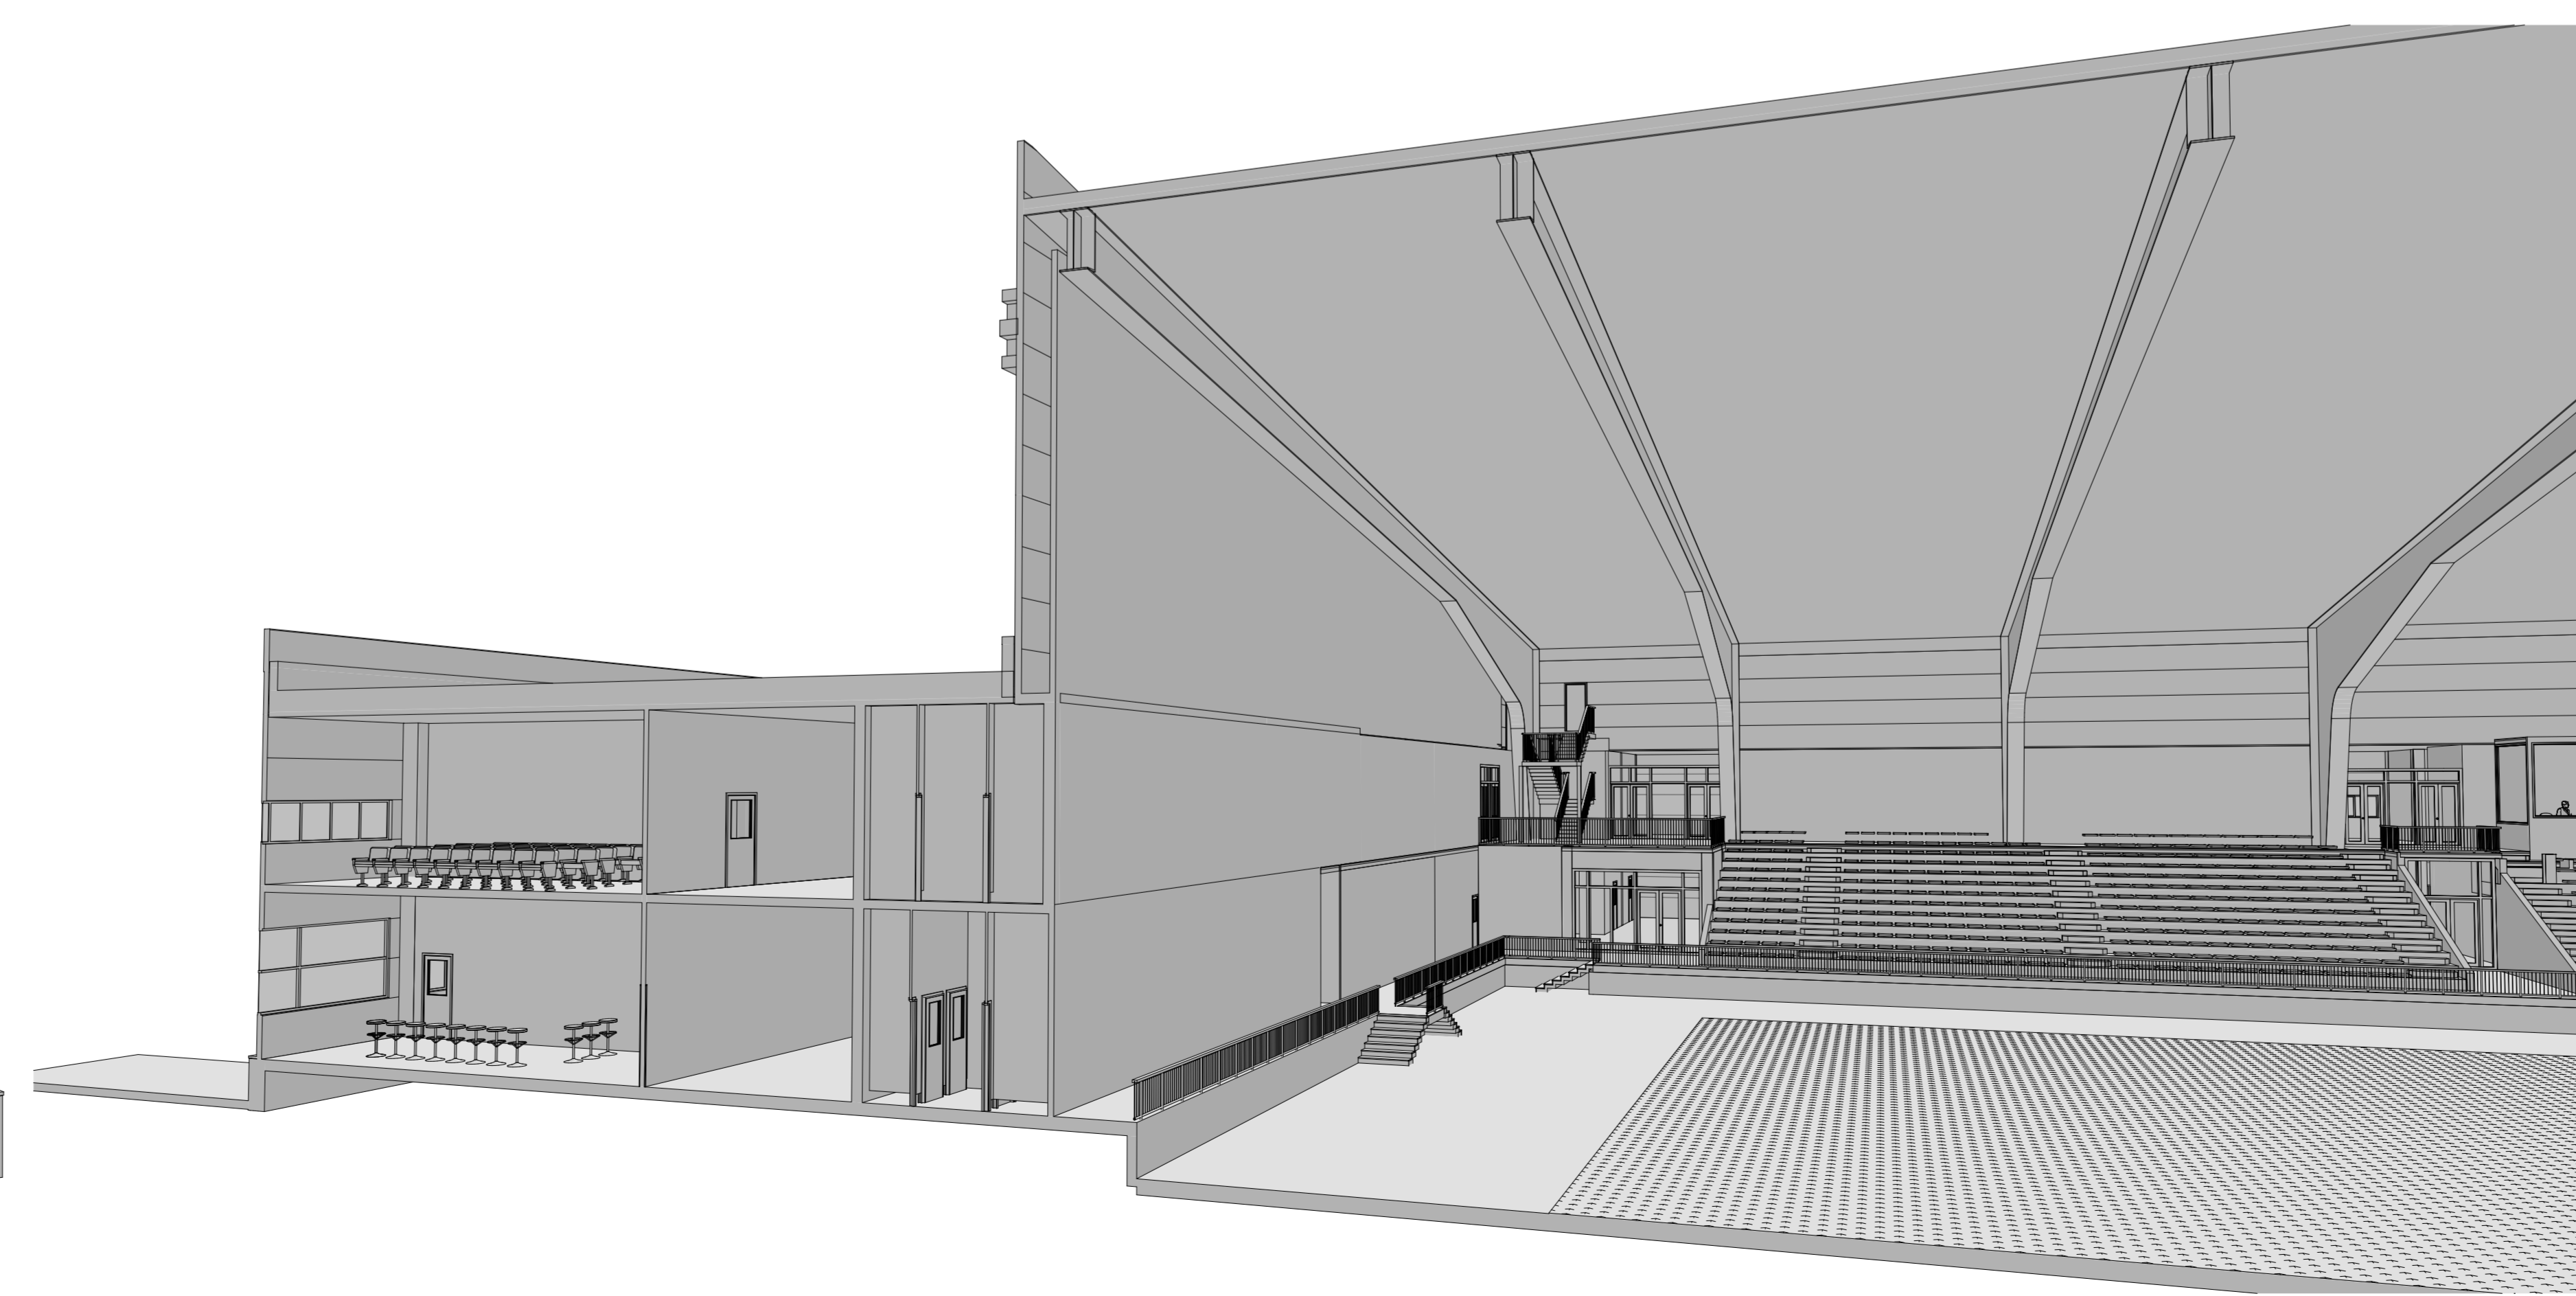

Перспектива 5. Разрез 2-2

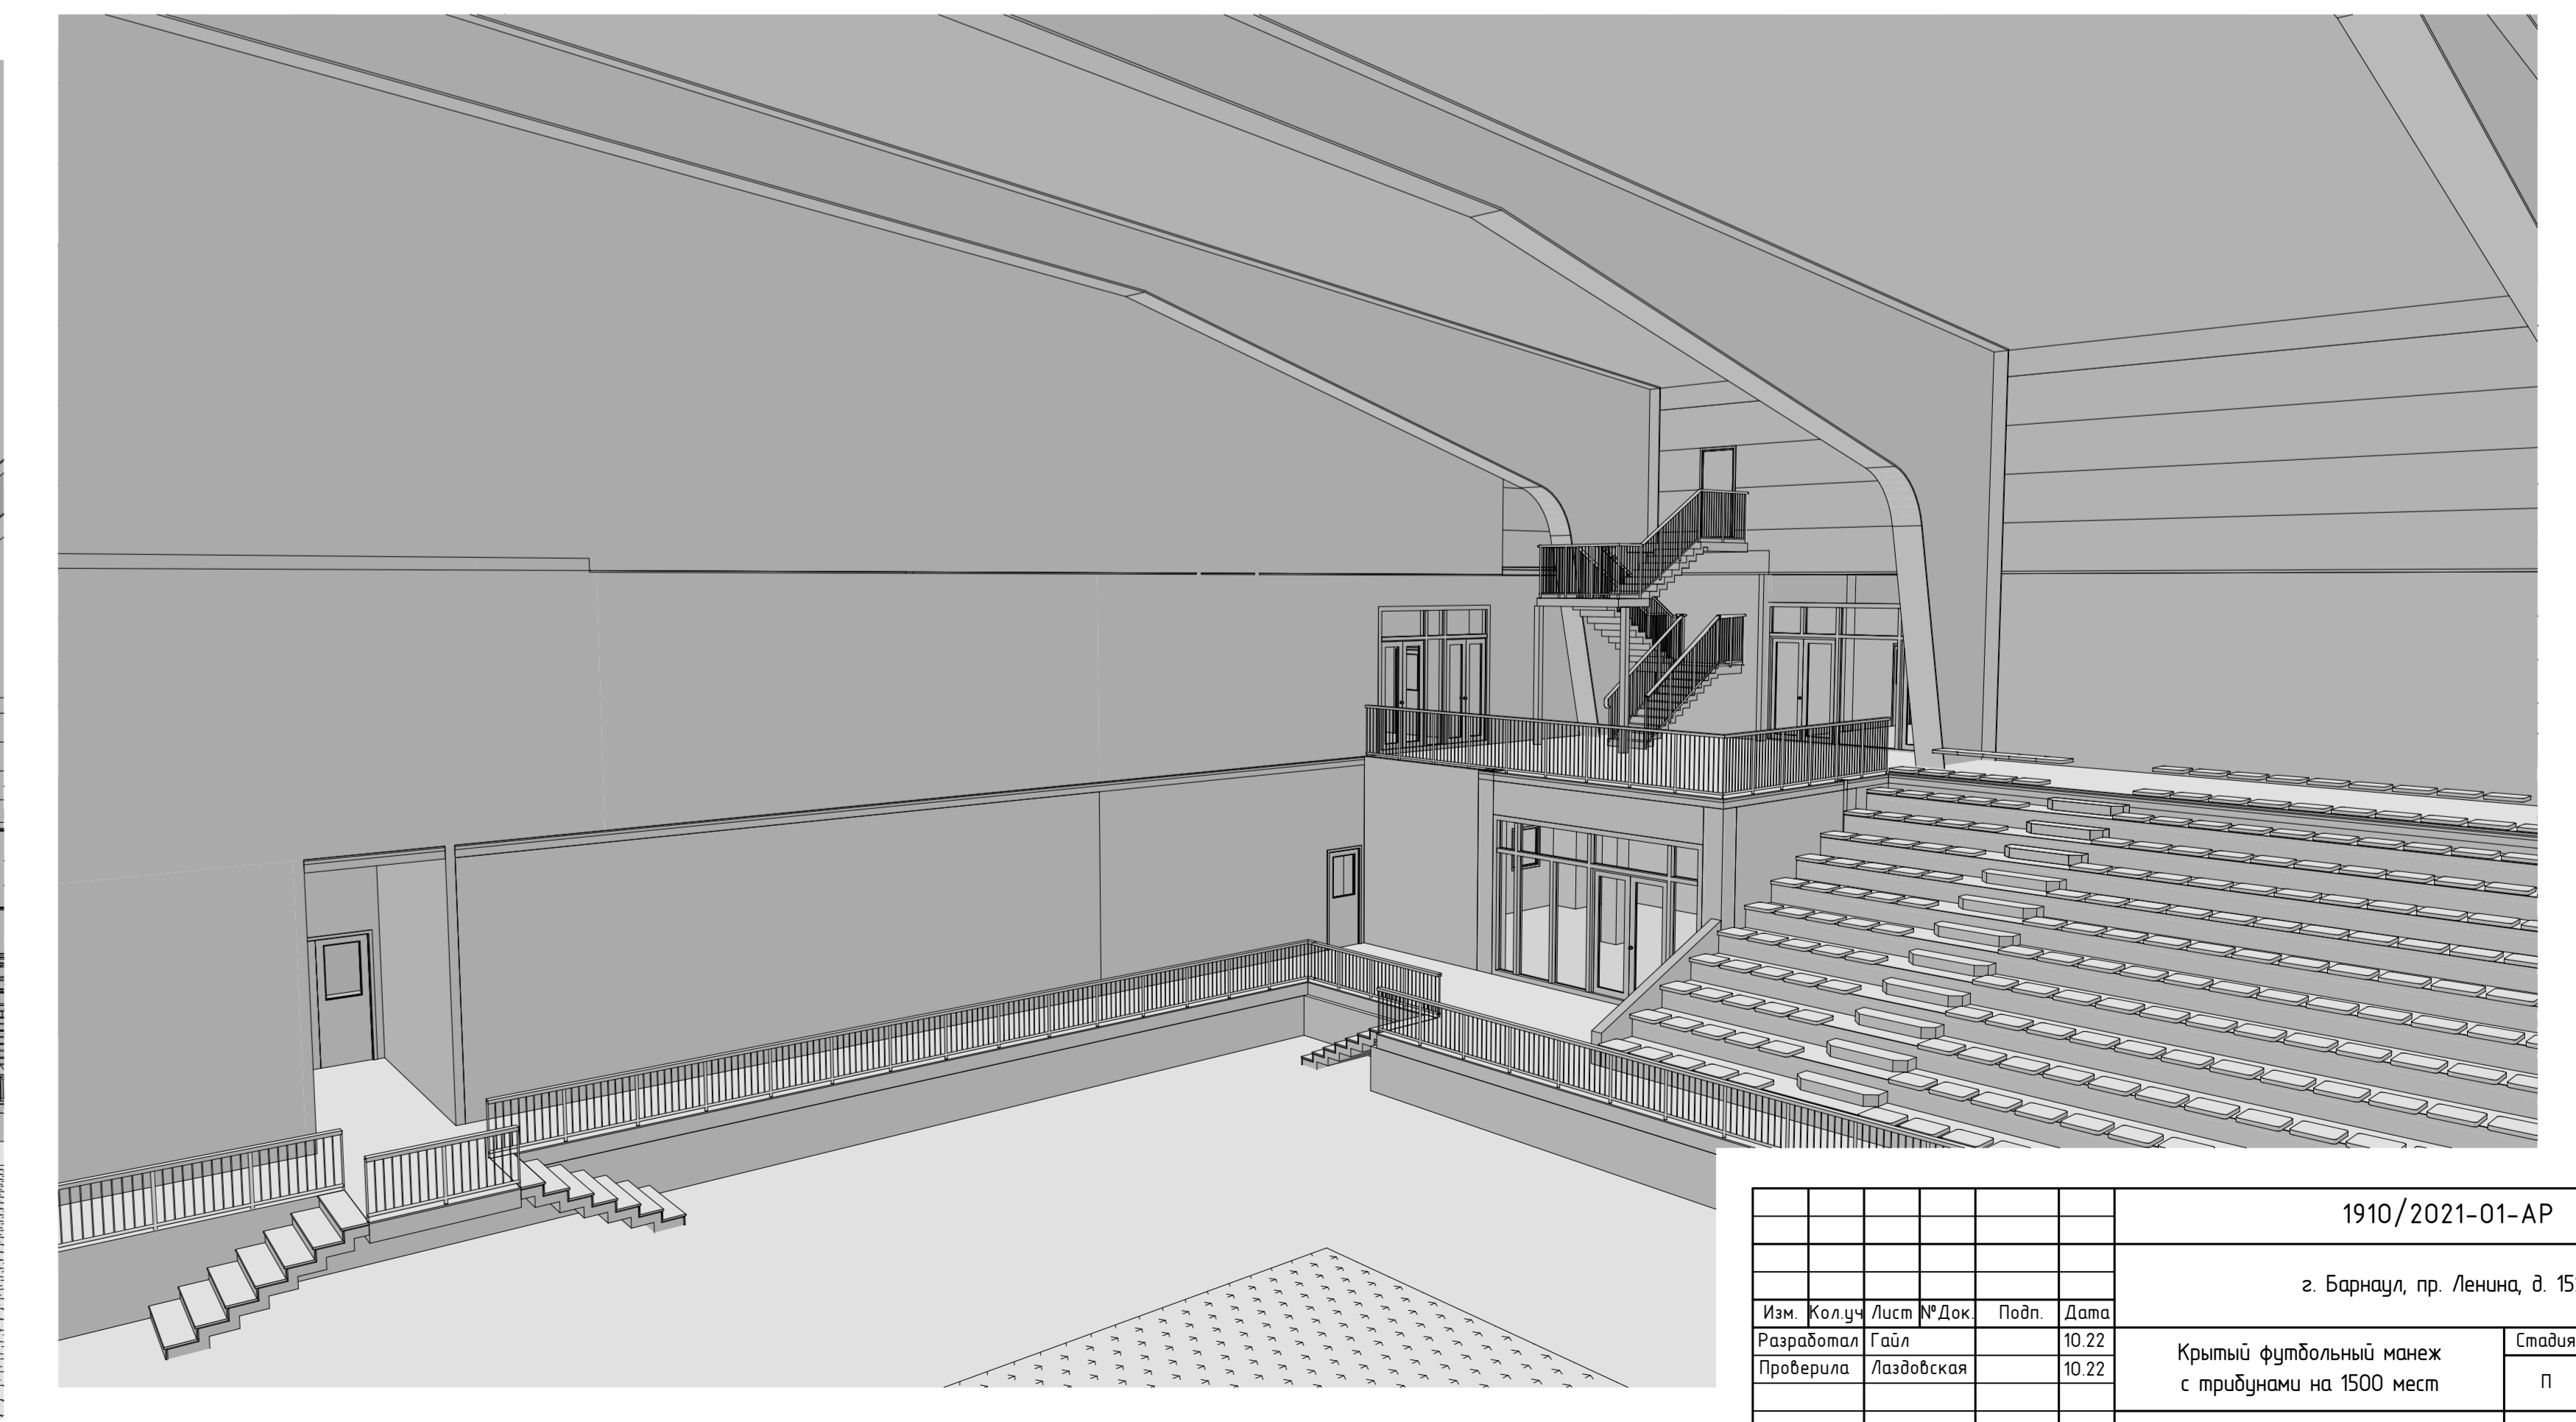

Разрез 3-3. M1:100

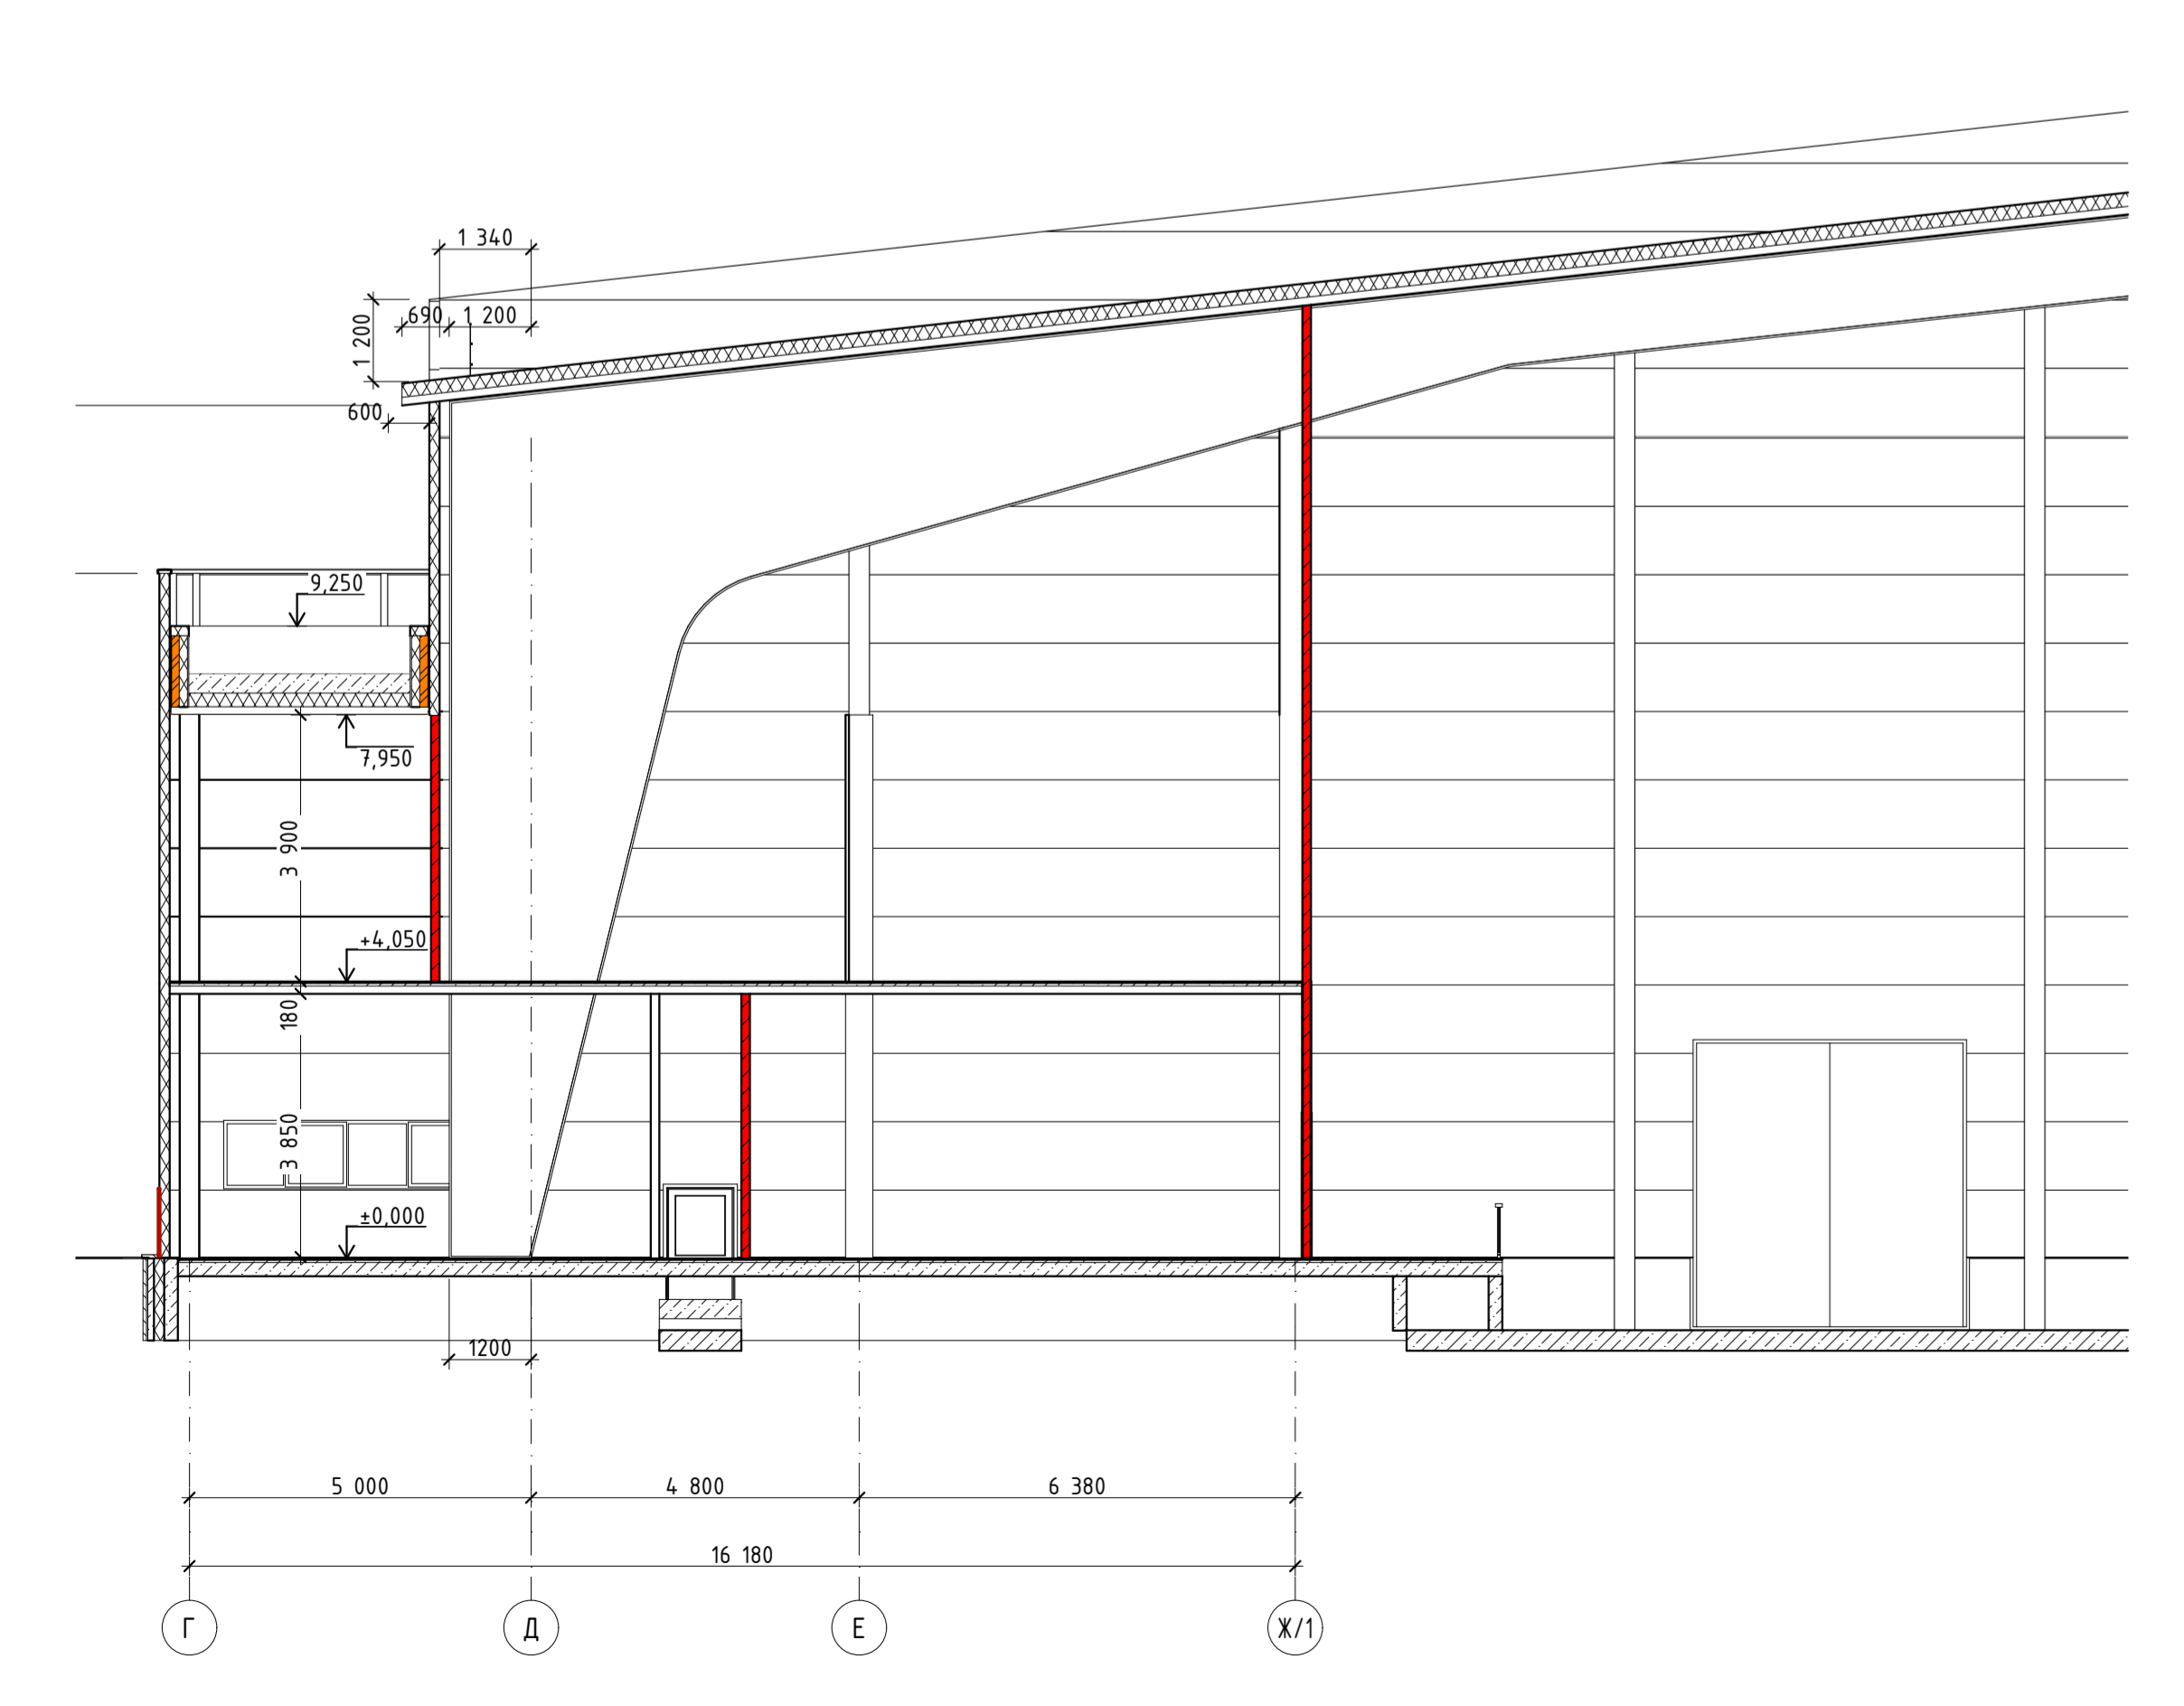

								1910/2021-01-AP	
								г. Барнаул, пр. Ленина, д. 152а	
Имя	Кол. Лист	№ Док	Подп.	Дата					
Разработчик	Гали			10.22	Крытый футбольный манеж с трибунами на 1500 мест		Страна	Лист	Листов
Проверил	Лаздынская			10.22			п	15	
И. контр.	Вязрова			10.22	Разрезы 2-2, 3-3		ООО "ИНТЭКС"		