


План 1-го этажа. Обмеры

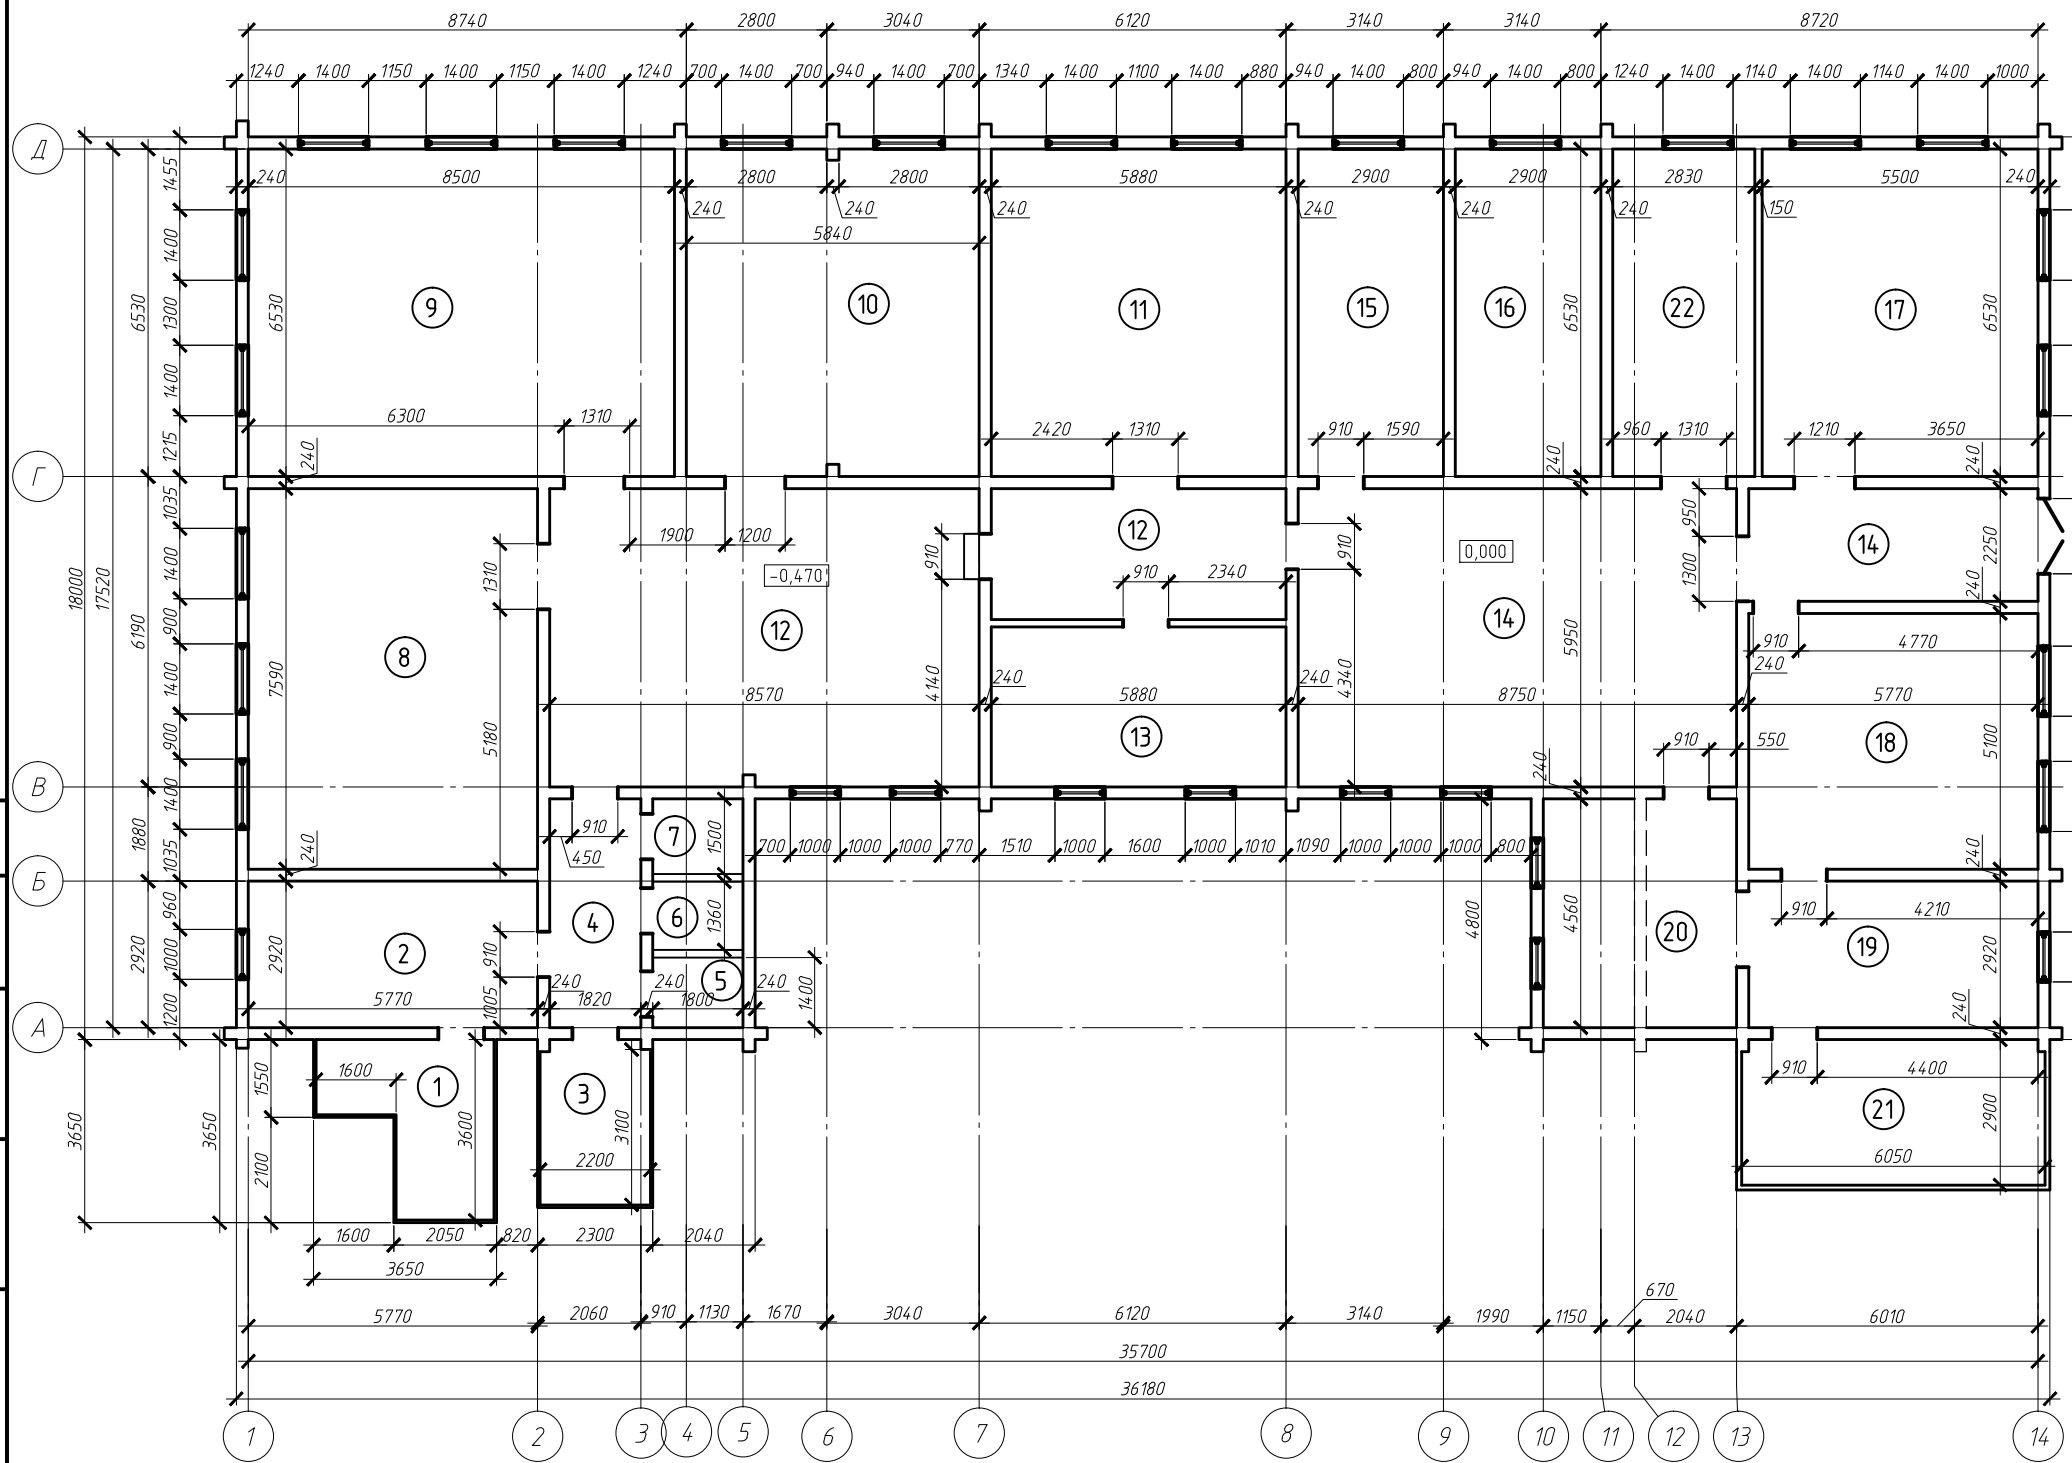

Экспликация помещений

Номер помещения	Наименование	Площадь, м <sup>2</sup>
1	Холодный пристрой	9,4
2	Подсобное помещение	16,8
3	Холодный пристрой	7,2
4	Коридор	8,3
5	Кладовая	2,5
6	Кладовая	2,4
7	Кладовая	2,7
8	Кабинет	43,8
9	Кабинет	55,5
10	Кабинет	38
11	Кабинет	38,4
12	Коридор	15,3
12	Рекреация	50,9
13	Учительская	18,8
14	Коридор	13
14	Рекреация	52,1
15	Кабинет директора	18,9
16	Медицинский кабинет	18,9
17	Кабинет	35,9
18	Столовая	29,4
19	Участок термической обработки	16,8
20	Заготовительный участок	17,6
21	Склад продуктов	17,5
22	Медицинский кабинет	18,5

Согласовано


Взам. инв. №

Подп. и дата

Инв. № подл.

Изм.	Кол. уч.	Лист	№ док.	Подп.	Дата			
							Стадия	Лист
								Листов

Фасад в осях Д-А. До реконструкції

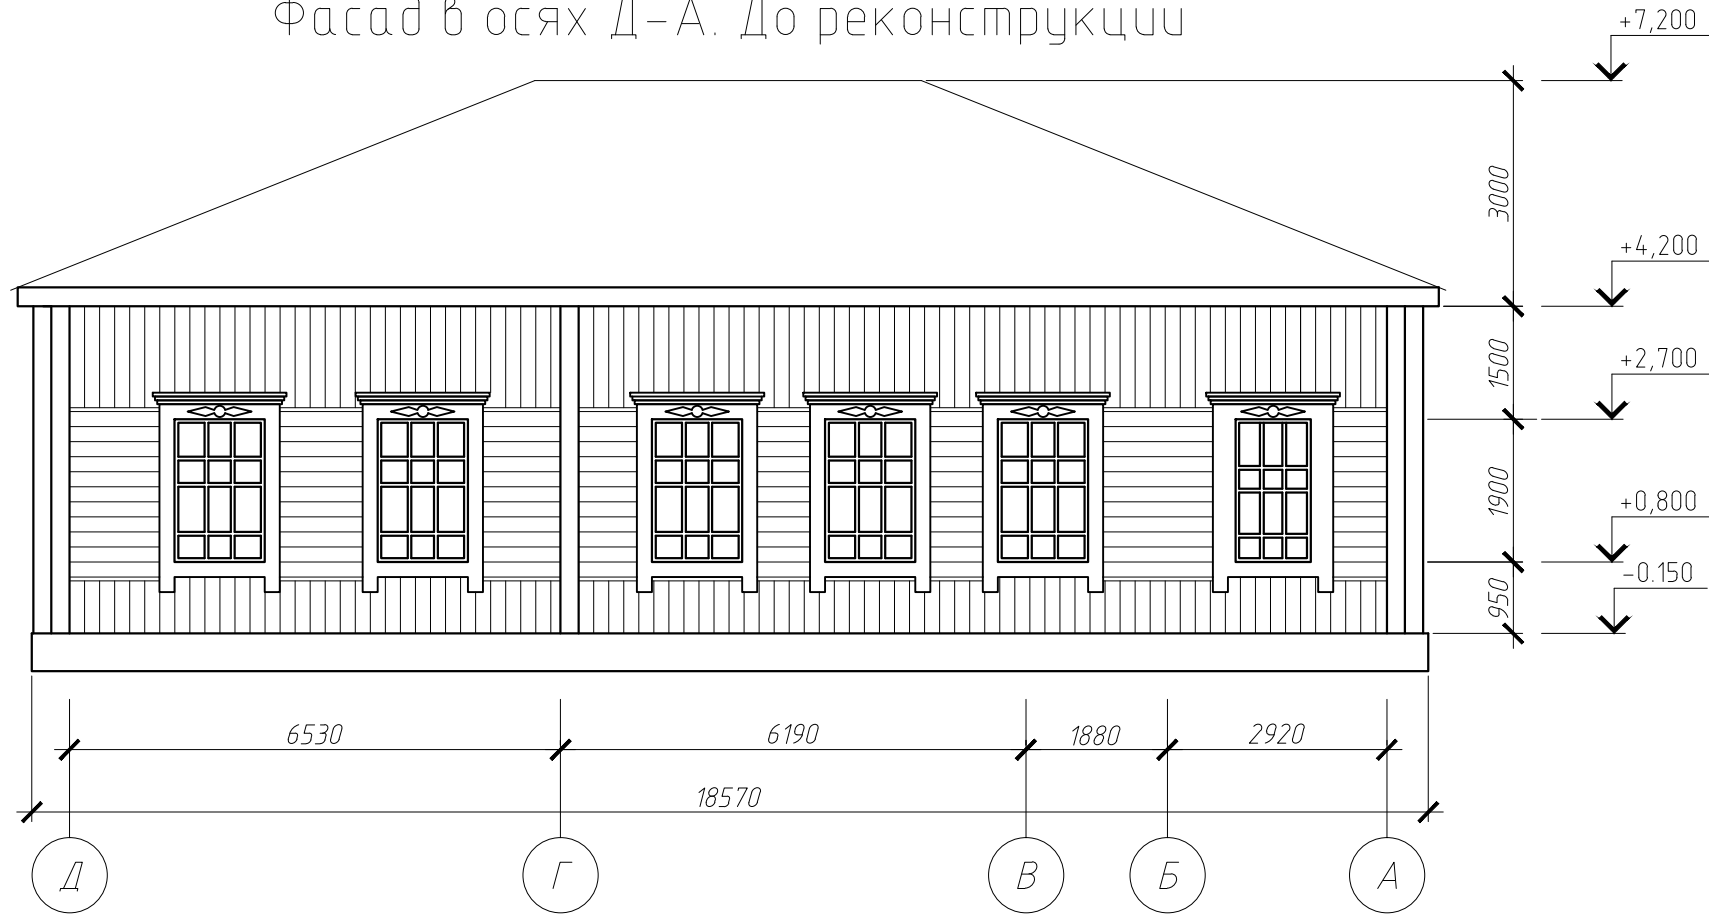

Согласовано	
Взам. инб. №	
Подп. и дата	
Инб. № подл.	

Изм.	Кол. уч.	Лист	№ док.	Подп.	Дата	Стадия	Лист	Листов

Фасад в осях 1-14. До реконструкции




Согласовано

Инв. № подл.	Подп. и дата	Взам. инв. №

Изм.	Кол. уч.	Лист	№ док.	Подп.	Дата	Стадия	Лист	Листов

# План кровли до реконструкції

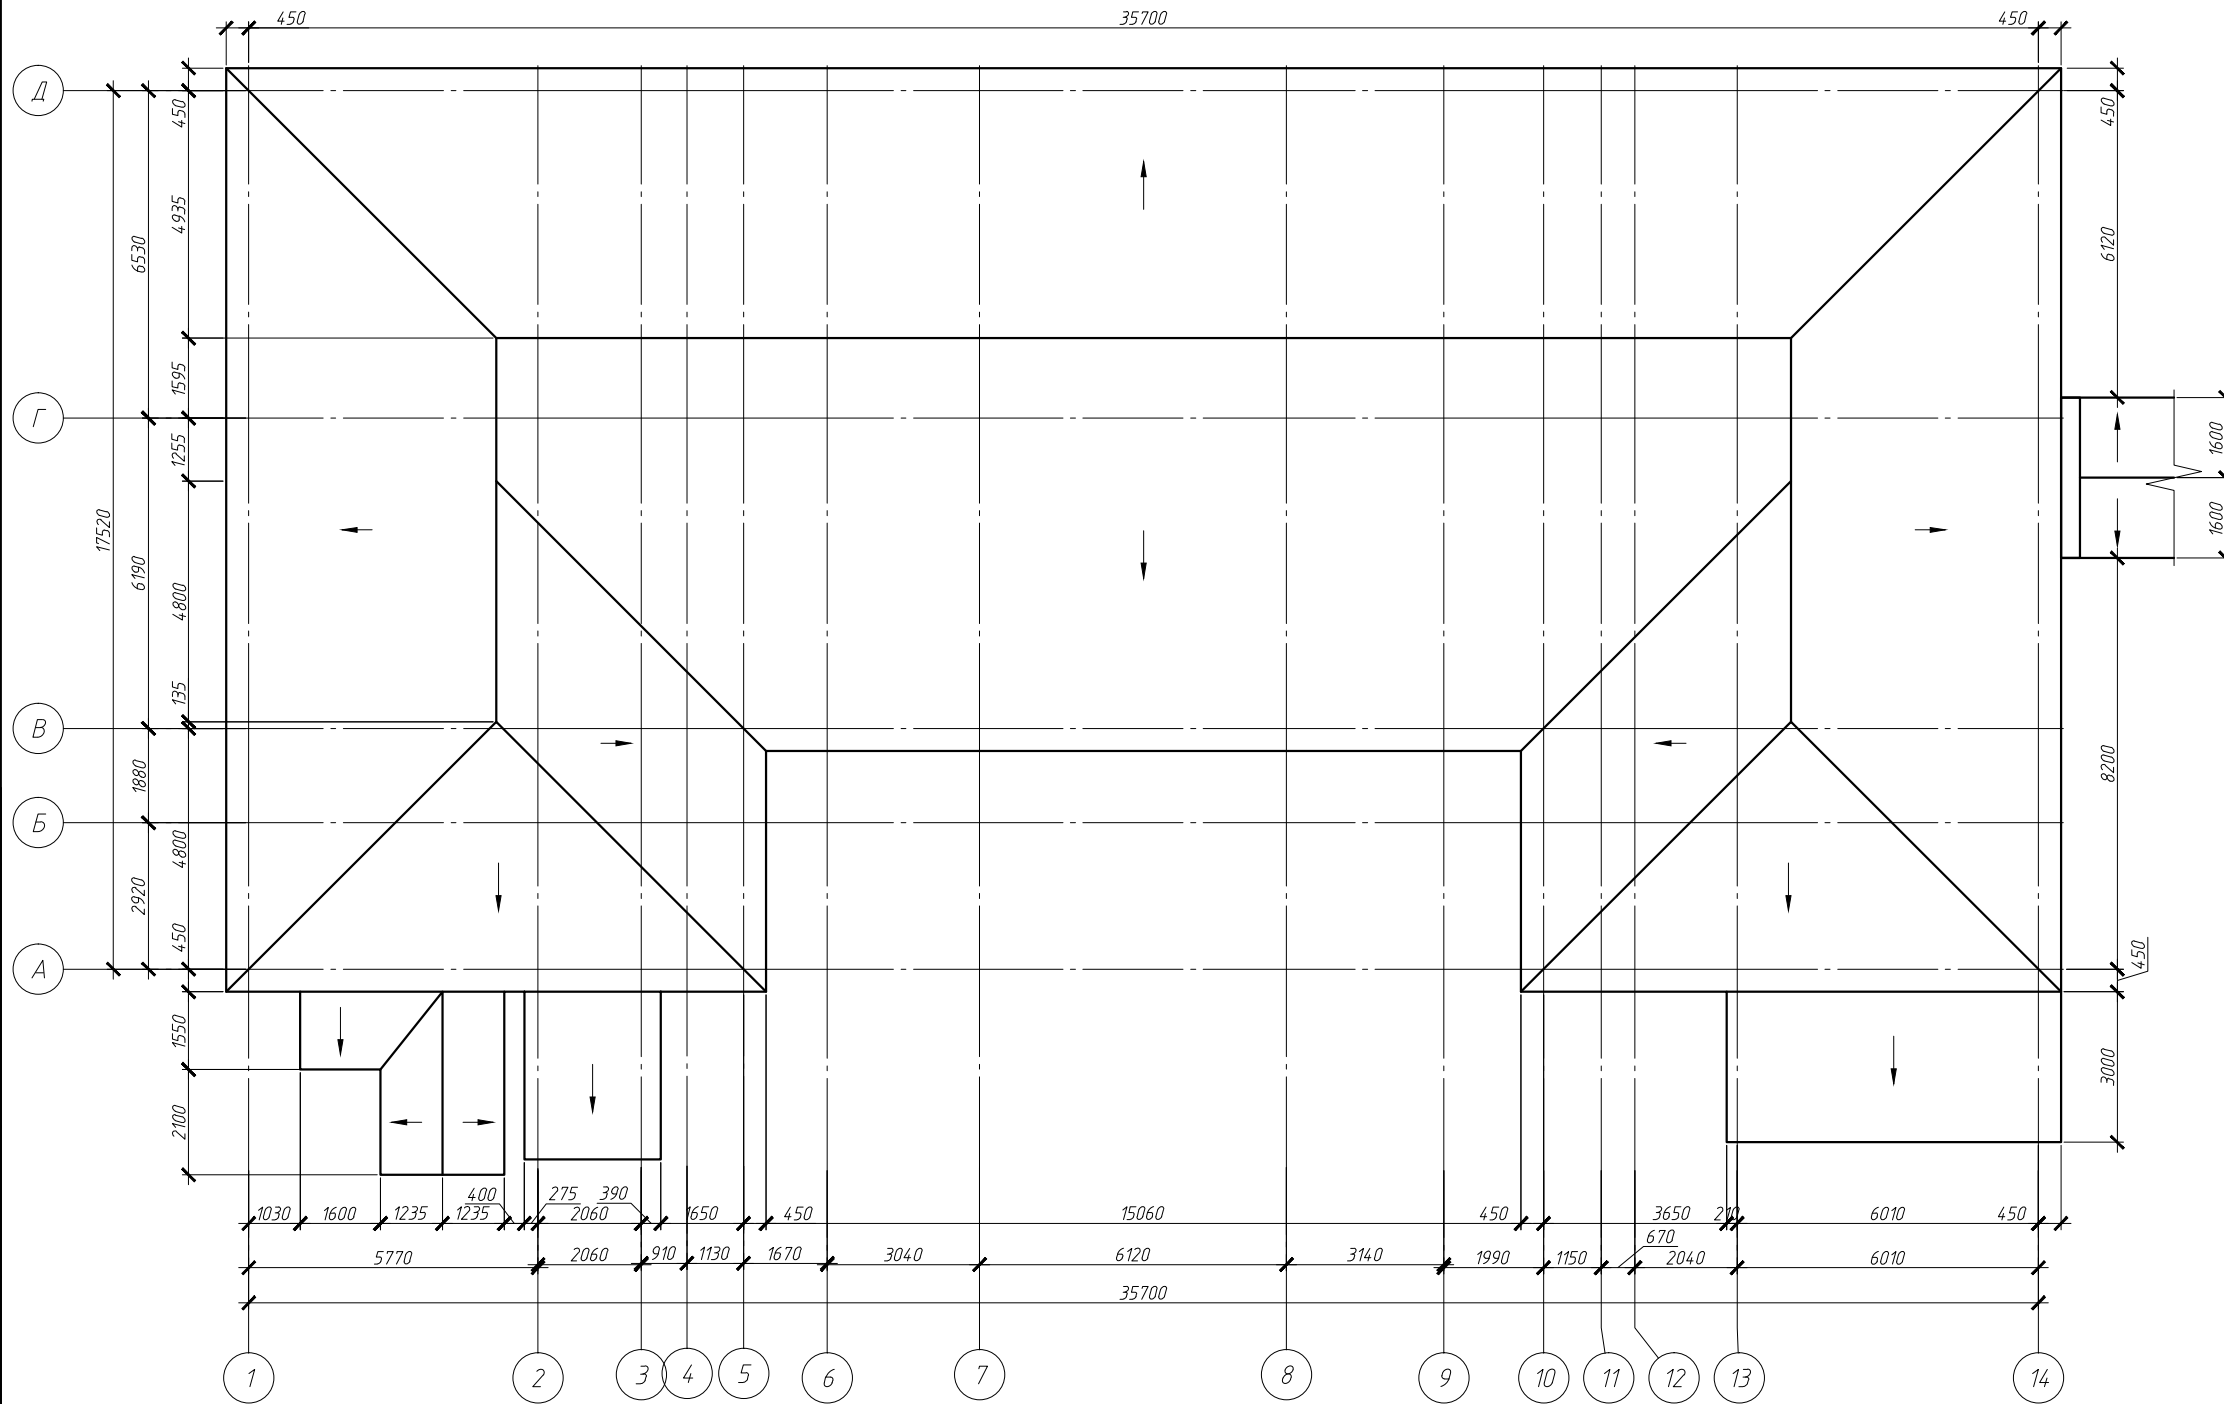

Согласовано


Инд. № подл.	Подп. и дата	Взам. инб. №

Изм.	Кол.уч.	Лист	№ док.	Подп.	Дата

Стадия	Лист	Листов

План 1-го этажа. После реконструкции. 2 вариант

Экспликация помещений

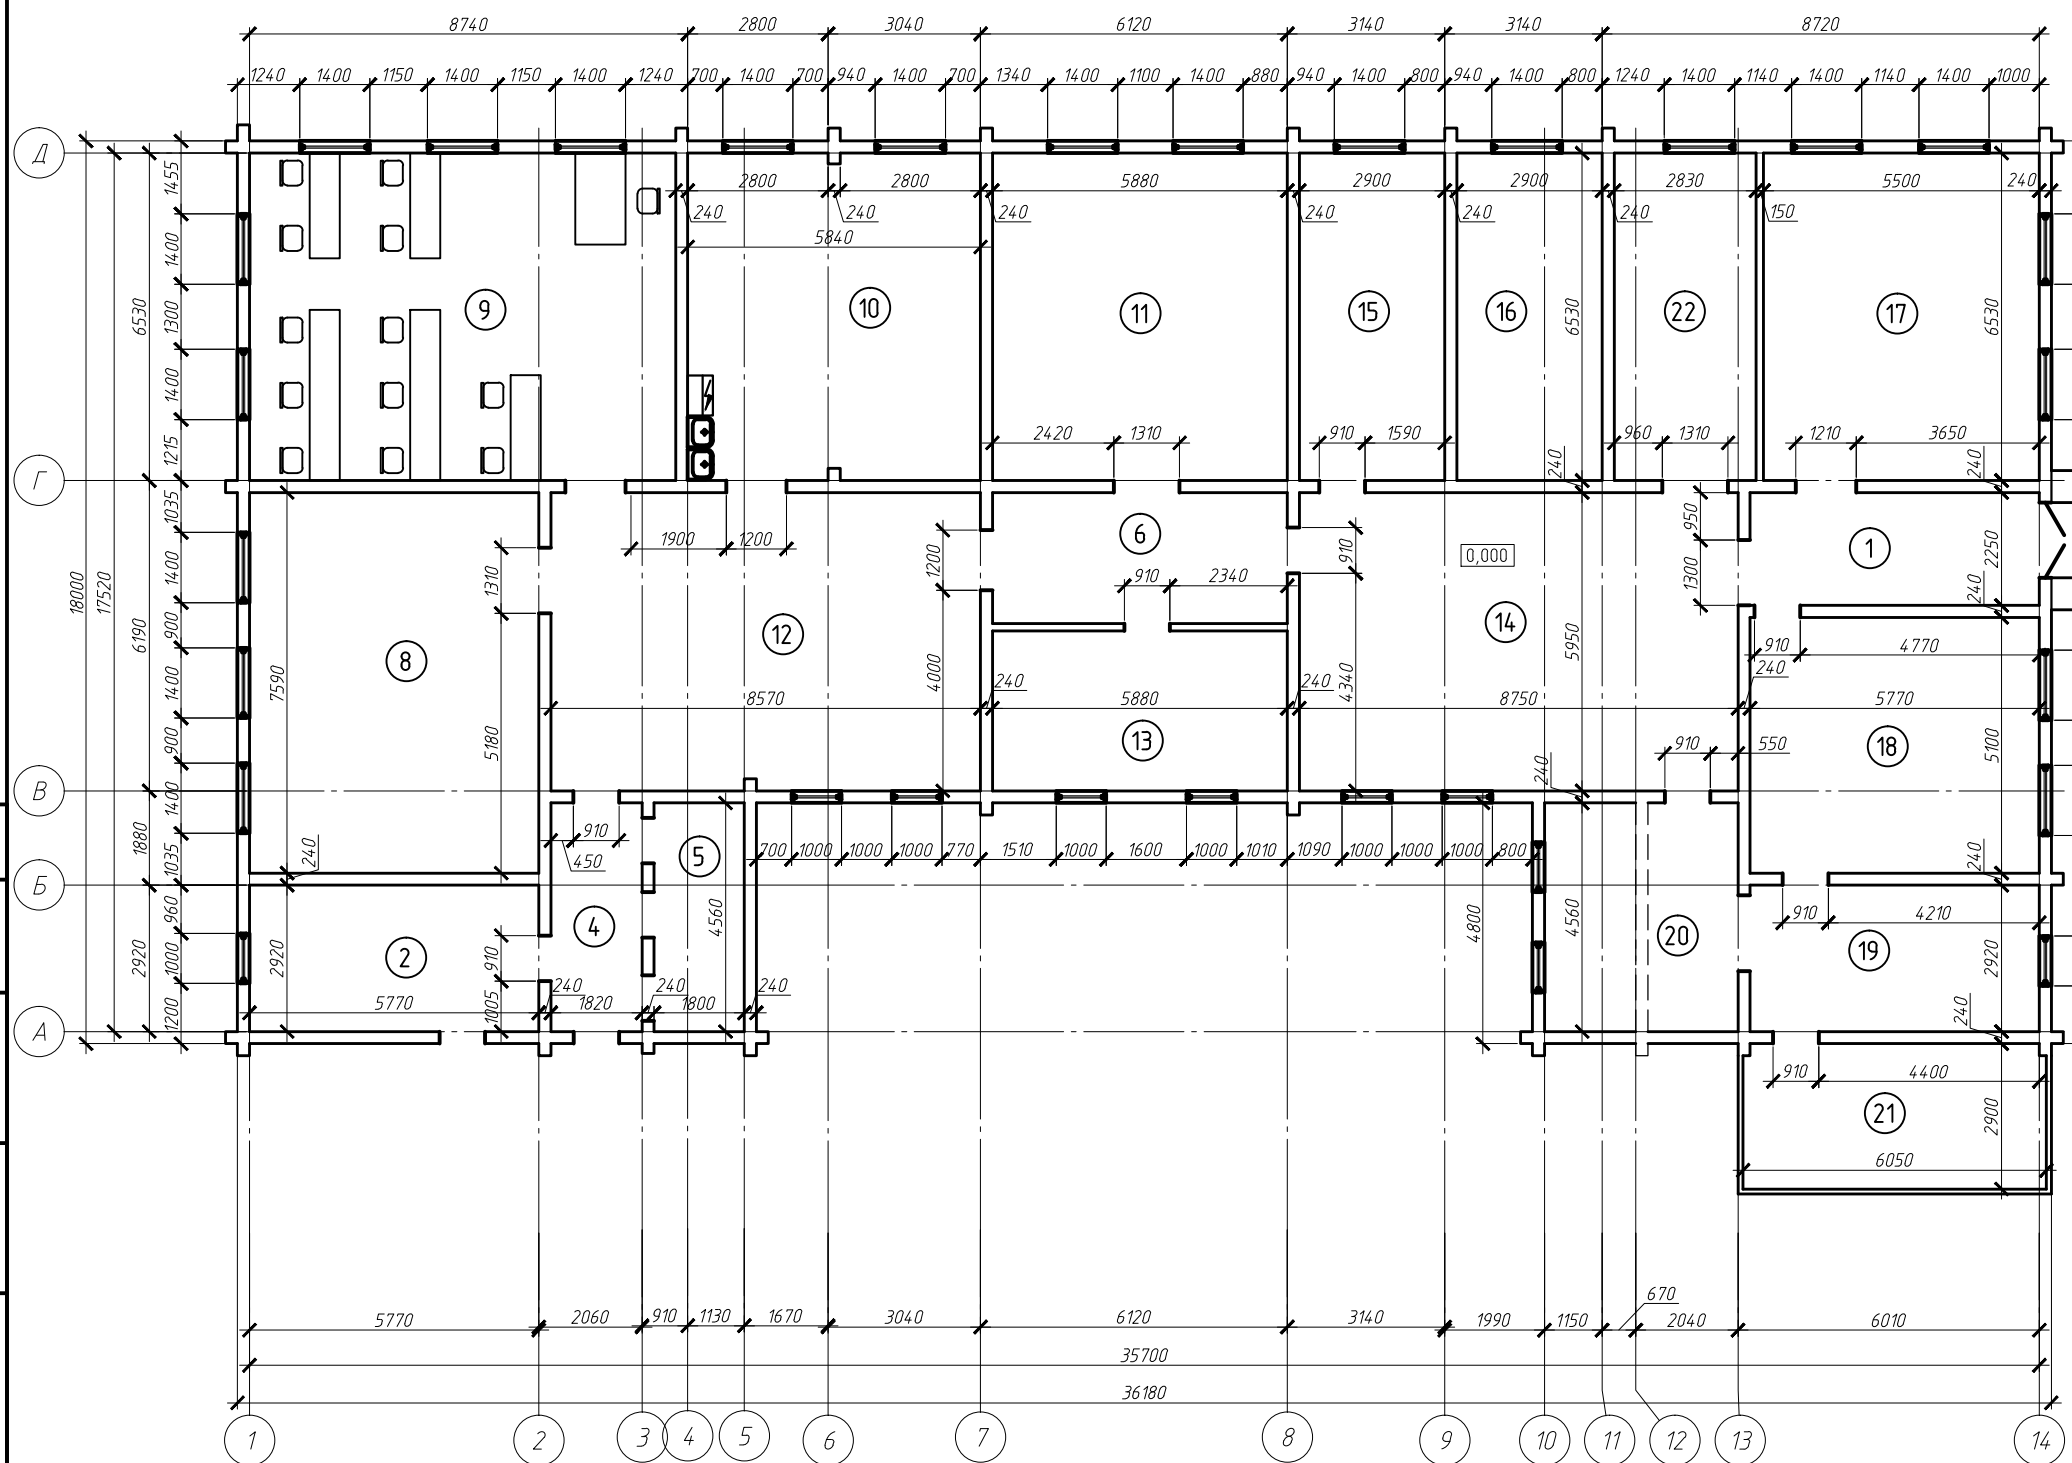


Номер помещения	Наименование	Площадь, м2
1	Коридор	13
2	Подсобное помещение	16,8
4	Коридор	8,3
5	Кладовая	8,2
6	Коридор	15,3
8	Кабинет	43,8
9	Компьютерный класс	55,5
10	Кабинет домоводства	38
11	Кабинет	38,4
12	Рекреация	50,9
13	Учительская	18,8
14	Рекреация	52,1
15	Кабинет директора	18,9
16	Медицинский кабинет	18,9
17	Кабинет	35,9
18	Столовая	29,4
19	Участок термической обработки	16,8
20	Заготовительный участок	17,6
21	Склад продуктов	17,5
22	Медицинский кабинет	18,5

Согласовано

Взам. инв. №  
Подп. и дата  
Инв. № подл.

Изм.	Кол.уч.	Лист	№ док.	Подп.	Дата			
							Стадия	Лист
								Листов

План кровли после реконструкции

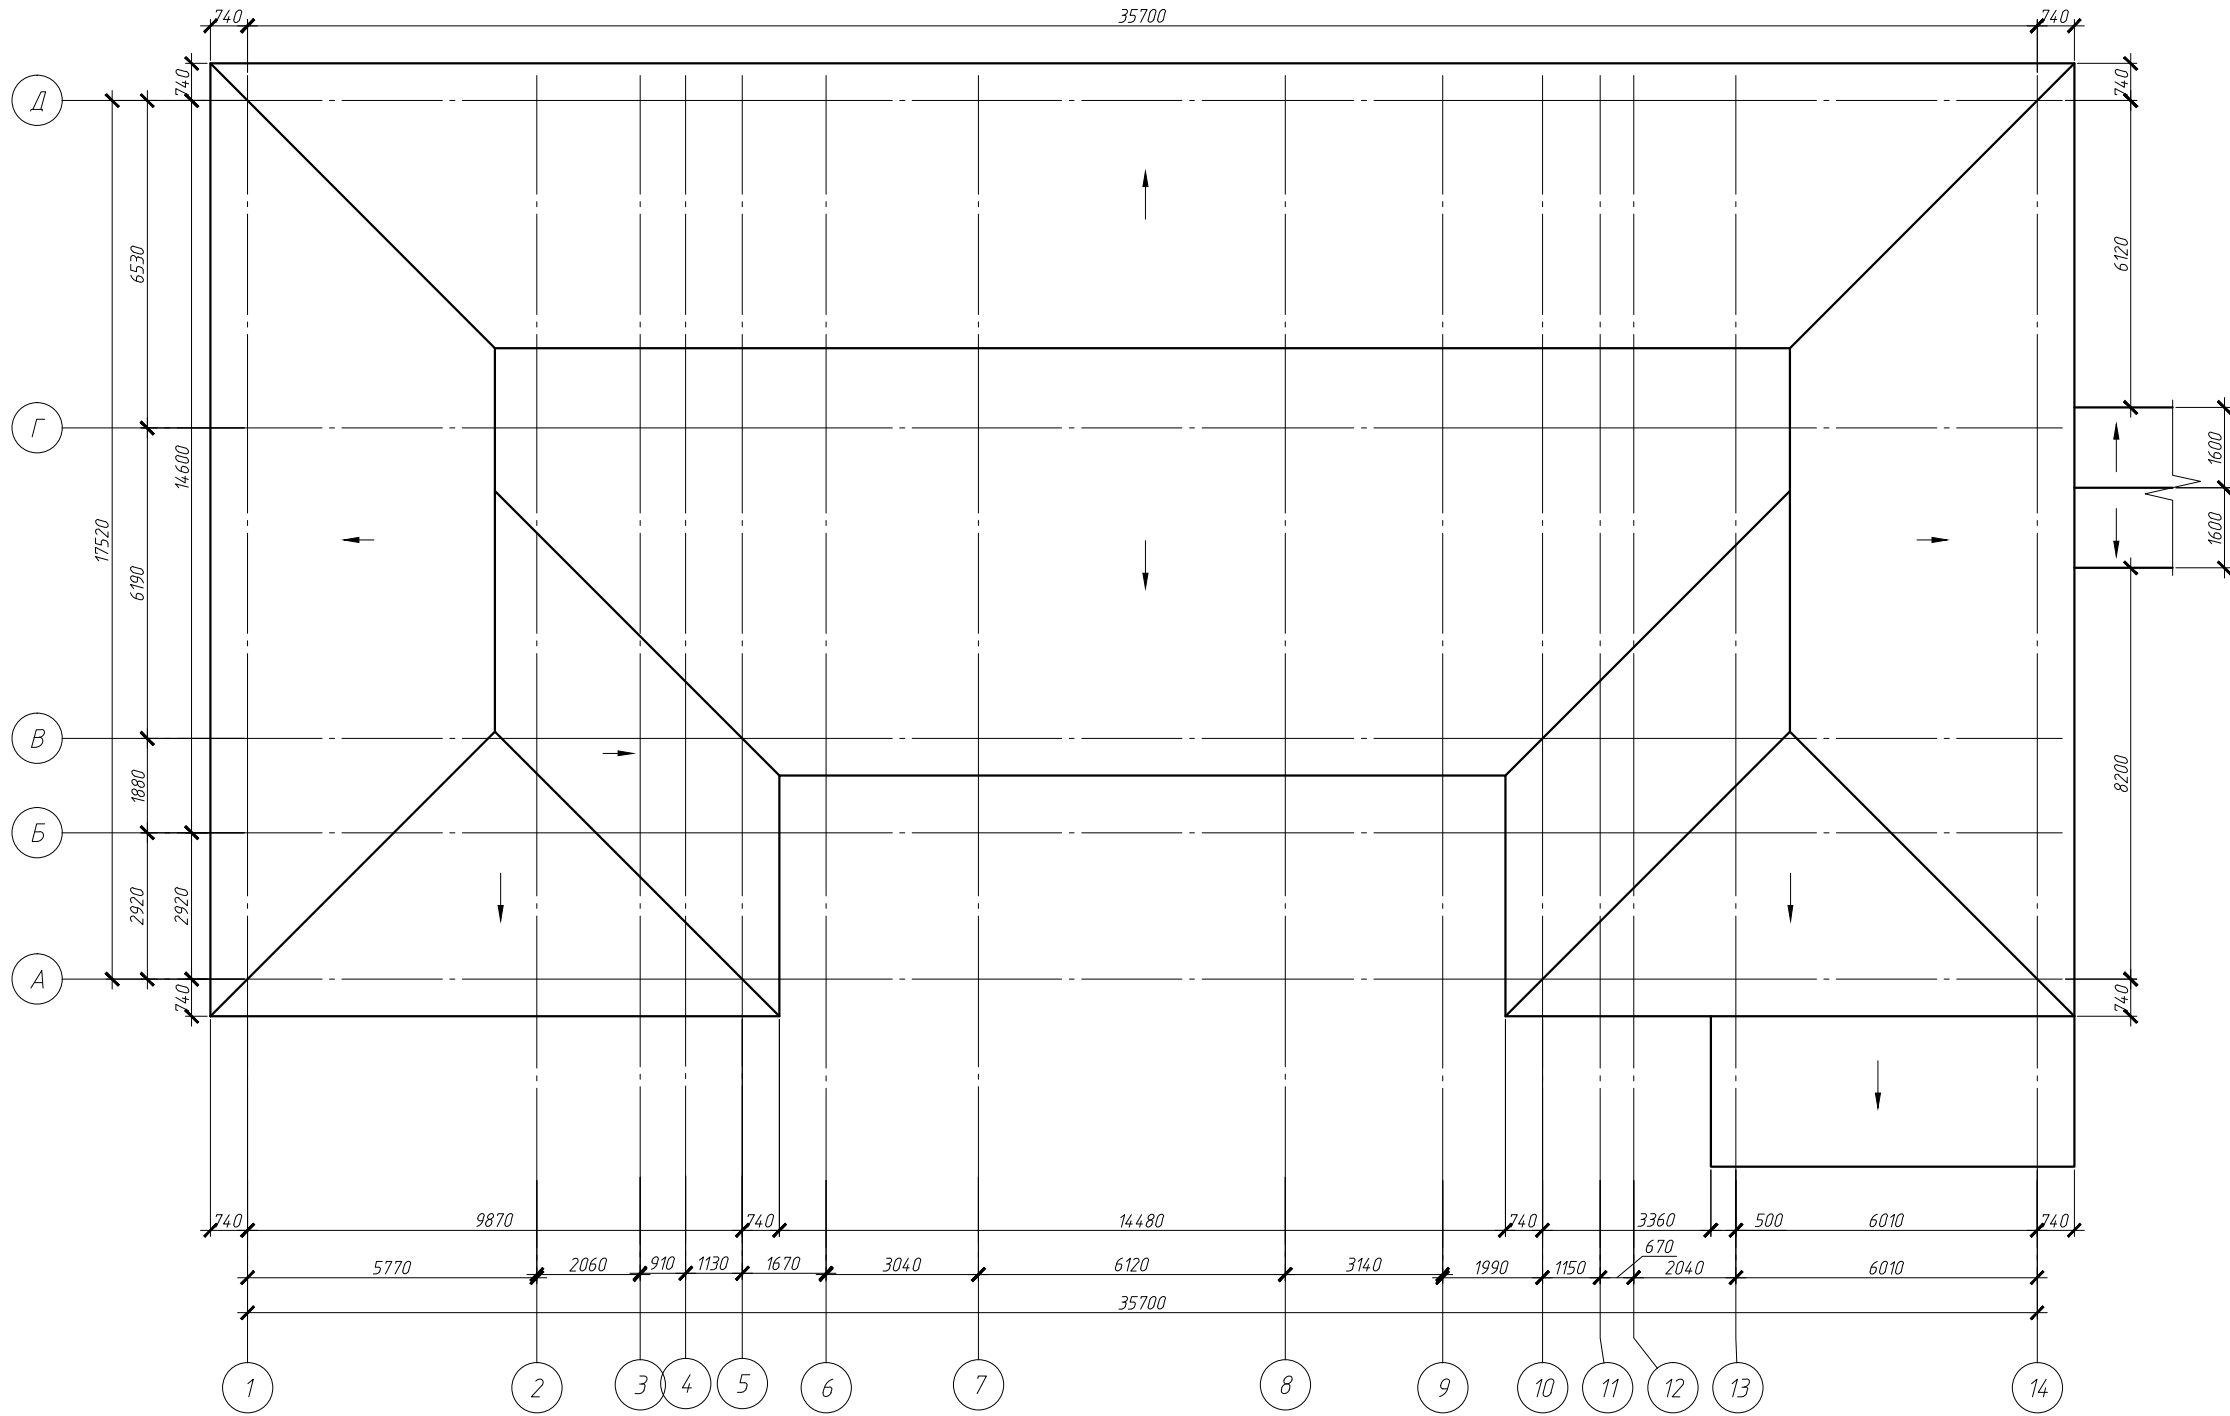

Согласовано

Инд. № подл.	Подп. и дата	Взам. инб. №

Изм.	Кол. уч.	Лист	№ док.	Подп.	Дата	Стадия	Лист	Листов