


План подвала

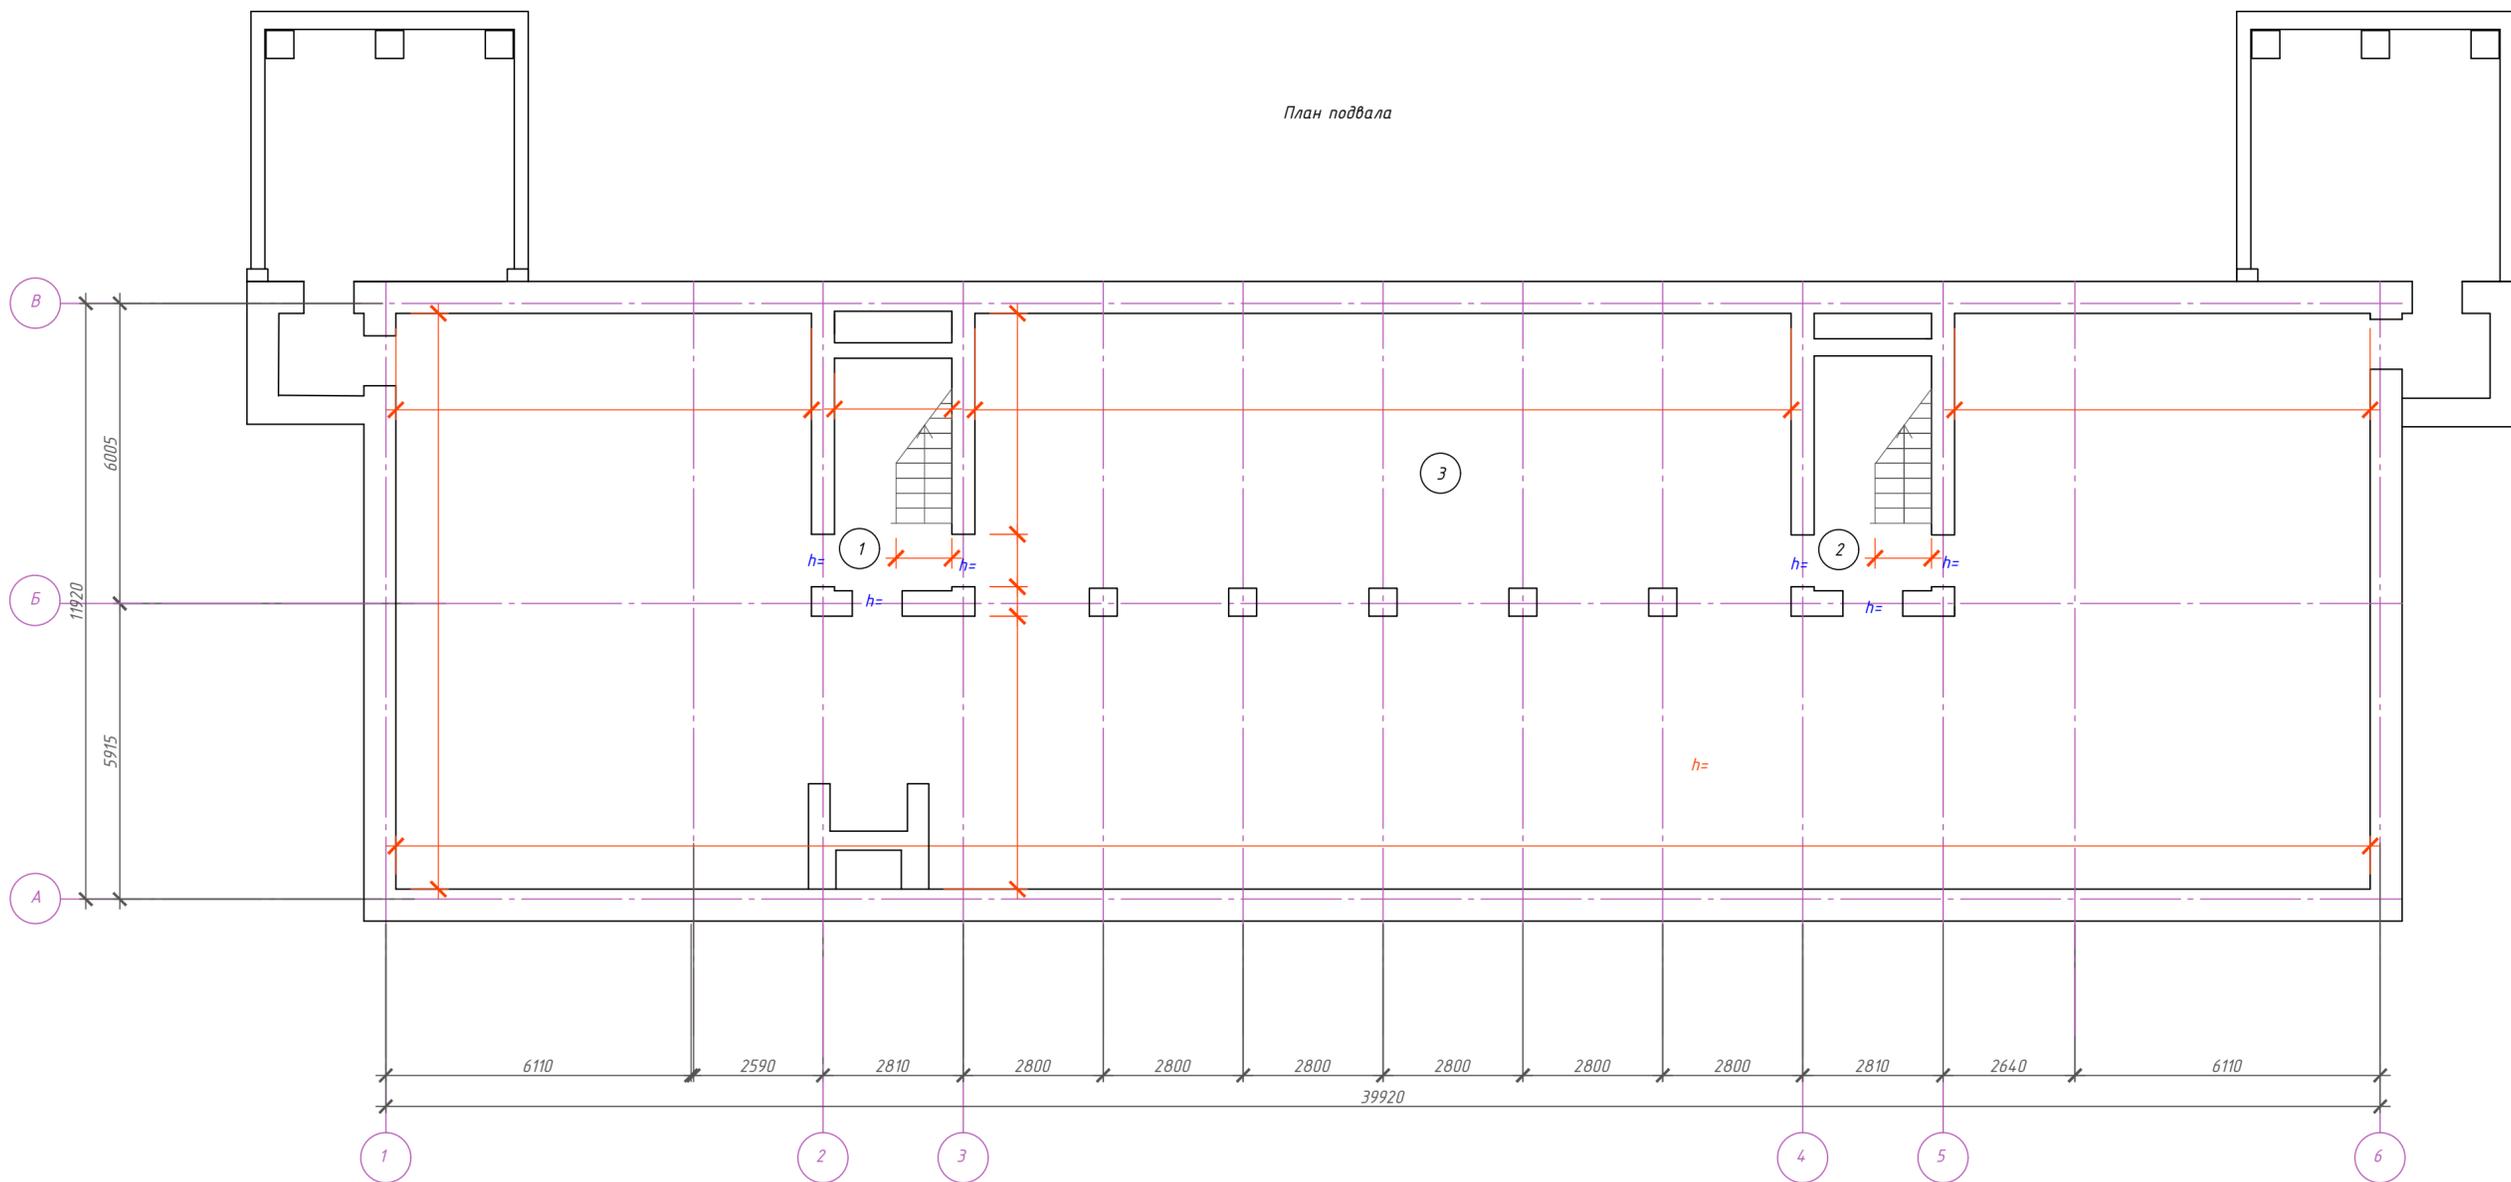

Экспликация помещений


№	Наименование помещения	Площадь, м2
Литер А (2 этаж)		
1	Лестничная клетка	
2	Лестничная клетка	
3	Технические помещения техподполья	

1. Уточнить толщины всех стен и указать материал.
2. Размеры проходов и дверей (ширина и высота), привязка к стене.
3. Высоту и назначение помещений уточнить.
4. Нанести инженерные сооружения.

Согласовано  
 Подп. и дата  
 Инв. № подл.

67/2023- ОР					
Обследование здания, разработка проектно-сметной документации с получением положительного заключения на госэкспертизу по капитальному ремонту в здании по адресу пр. Менделеева, д.7					
Изм.	Кол.уч.	Лист	№ док.	Подп.	Дата
Разработал	Романова				
Обмерные работы				Стадия	Лист
				Р	1
Листов					
Н.контр.				Григорьева	
ГИП				Степанов	
План подвала				ООО "ГеоПроектЮг"	

План 2 этажа

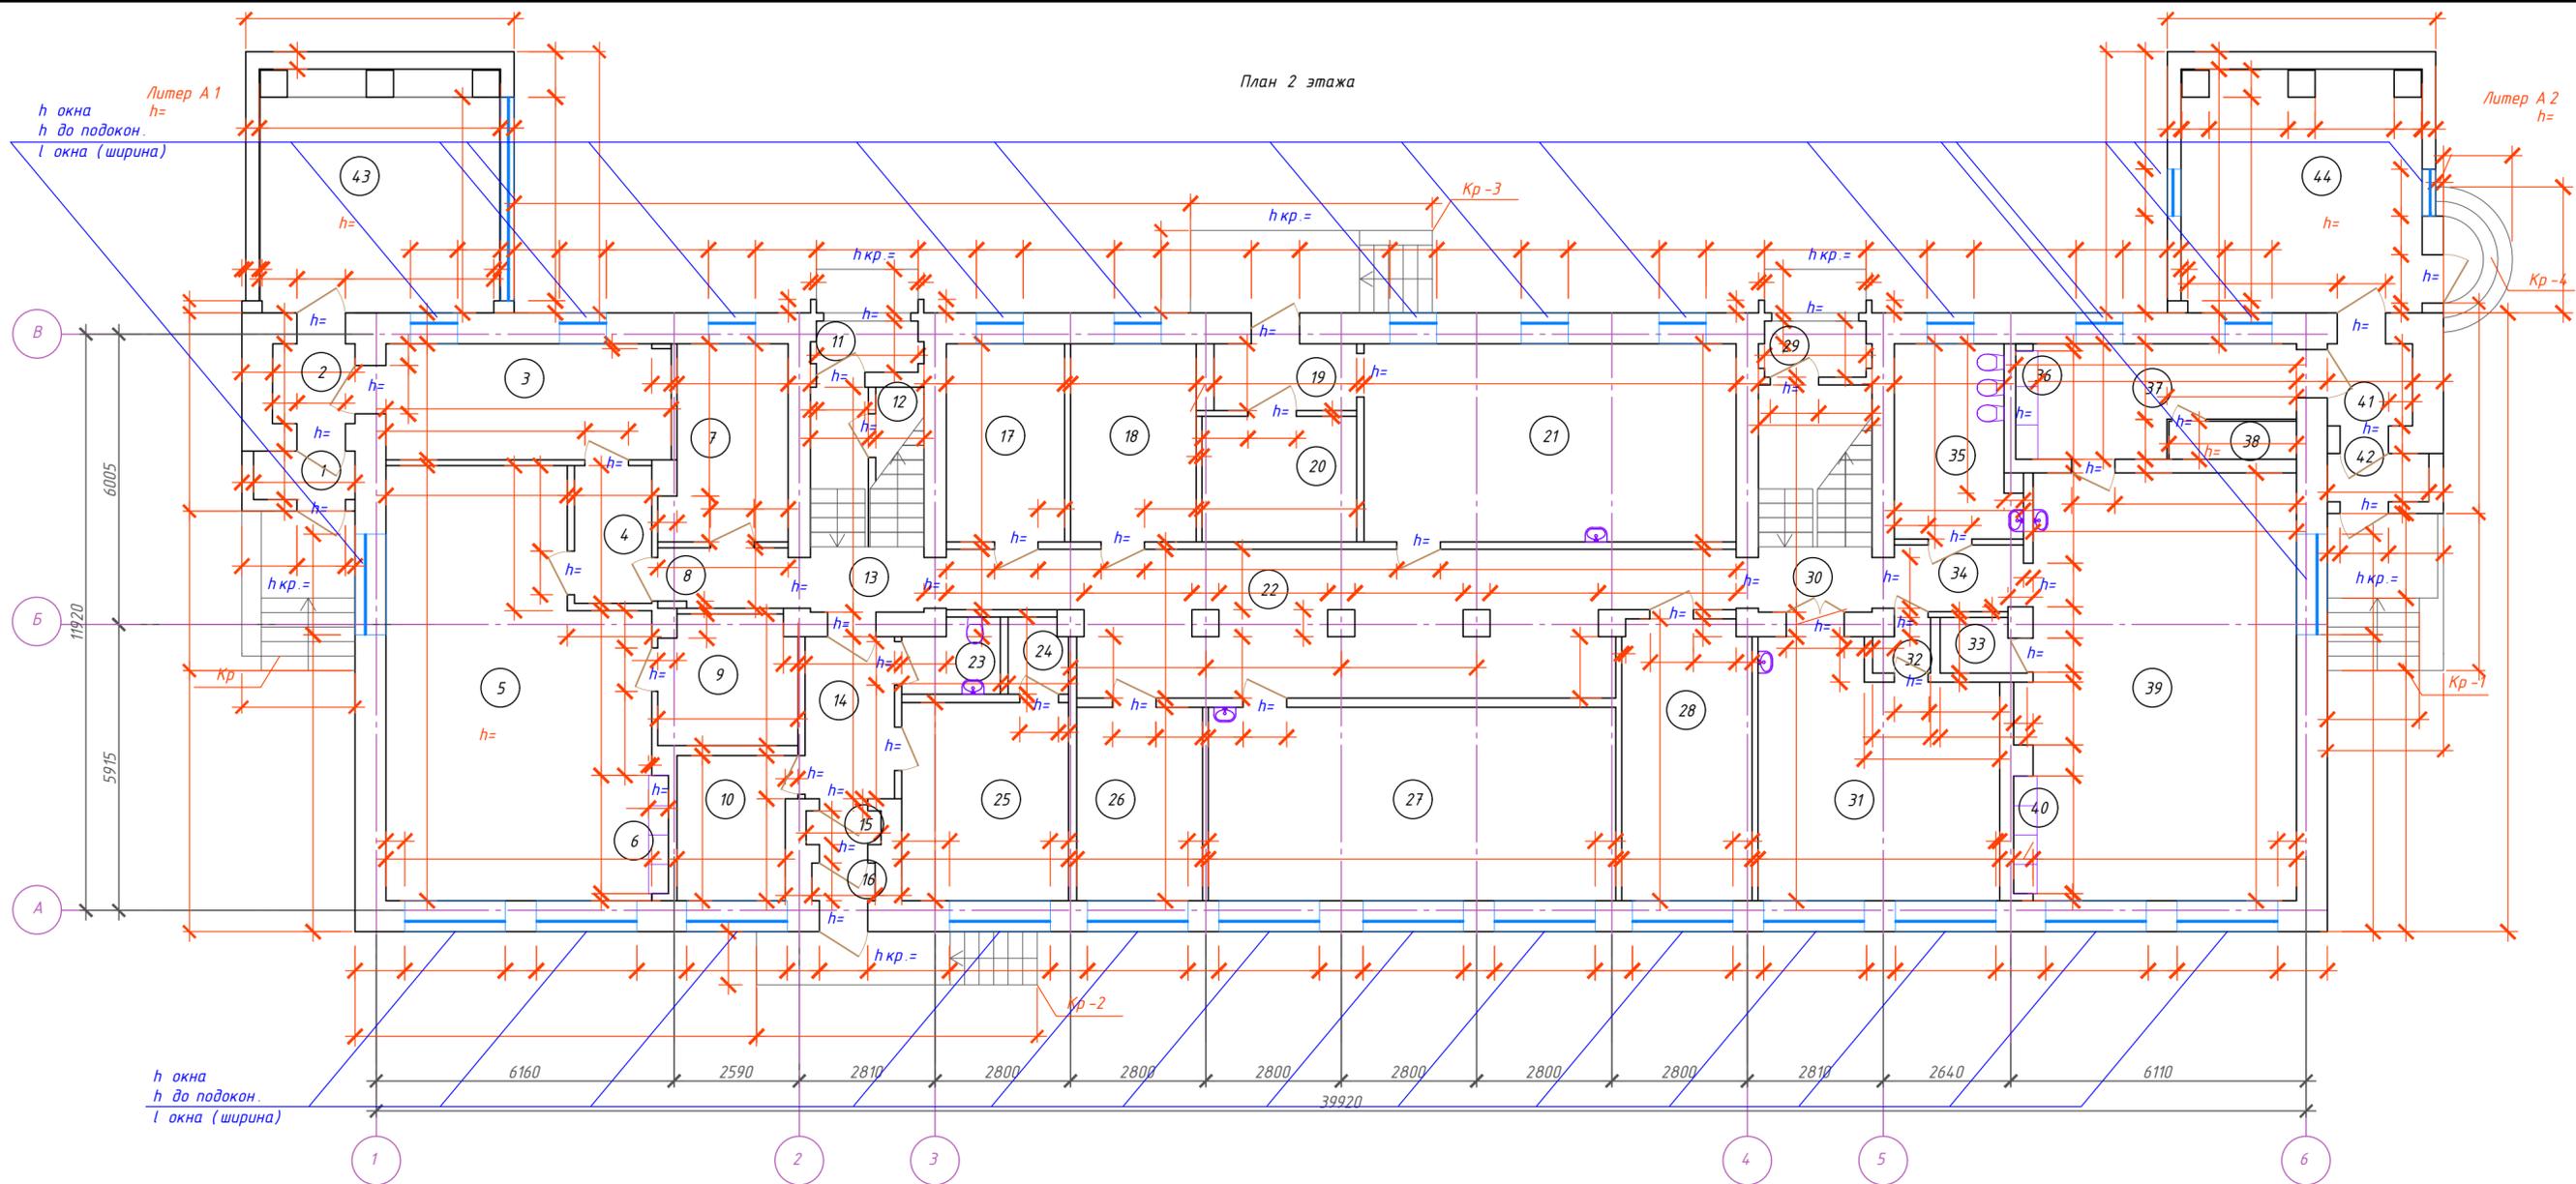

Экспликация помещений (начало)

(продолжение)

(окончание)


№	Наименование помещения	Площадь, м2	№	Наименование помещения	Площадь, м2	№	Наименование помещения	Площадь, м2
Литер А (2 этаж)			15	Тамбур		30	Лестничная клетка	
1	Тамбур		16	Тамбур		31	Учебный класс	
2	Тамбур		17	Учебный класс		32	Коридор	
3	Вестибюль		18	Учебный класс		33	Кладовая	
4	Коридор		19	Тамбур		34	Коридор	
5	Учебный класс		20	Служебный кабинет		35	Сан. узел	
6	Шкаф		21	Учебный класс		36	Шкаф	
7	Подсобное помещение		22	Коридор		37	Гардероб	
8	Коридор		23	Сан. узел		38	Кладовая	
9	Подсобное помещение		24	Кладовая		39	Учебный класс	
10	Служебный кабинет		25	Учебный класс		40	Шкаф	
11	Тамбур		26	Учебный класс		41	Тамбур	
12	Лестничная клетка		27	Учебный класс		42	Тамбур	
13	Лестничная клетка		28	Учебный класс		43	Гардероб	
14	Коридор		29	Тамбур		44	Художественная мастерская	

1. Уточнить толщины всех стен, перегородки указать материал.
2. Размеры проемов окон и дверей (ширина и высота), по окнам высота до подоконника, по дверям и окнам привязка к стене.
3. Высоту и назначение помещений уточнить.
4. Сантехнику раковины и унитазы указать.
5. Продать привязку по колоннам.
6. Фотофиксацию всех помещений.

Площади, не указаны, уточняются после обмеров.  
Назначение помещений указано условно, уточняется при обследовании.

67/2023- ОР				
Обследование здания, разработка проектно-сметной документации с получением положительного заключения на госэкспертизу по капитальному ремонту в здании по адресу пр. Менделеева, д.7				
Изм.	Колуч	Лист	НДок	Подп.
Разработал	Романова			
Обмерные работы				Стадия
				Р
Литер А, А1, А2. План 1 этажа				Лист
				2
ООО "ГеоПроектЮг"				Листов
Н.контр.	Григорьева			
ГИП	Степанов			

h окна  
h до подокон.  
l окна (ширина)

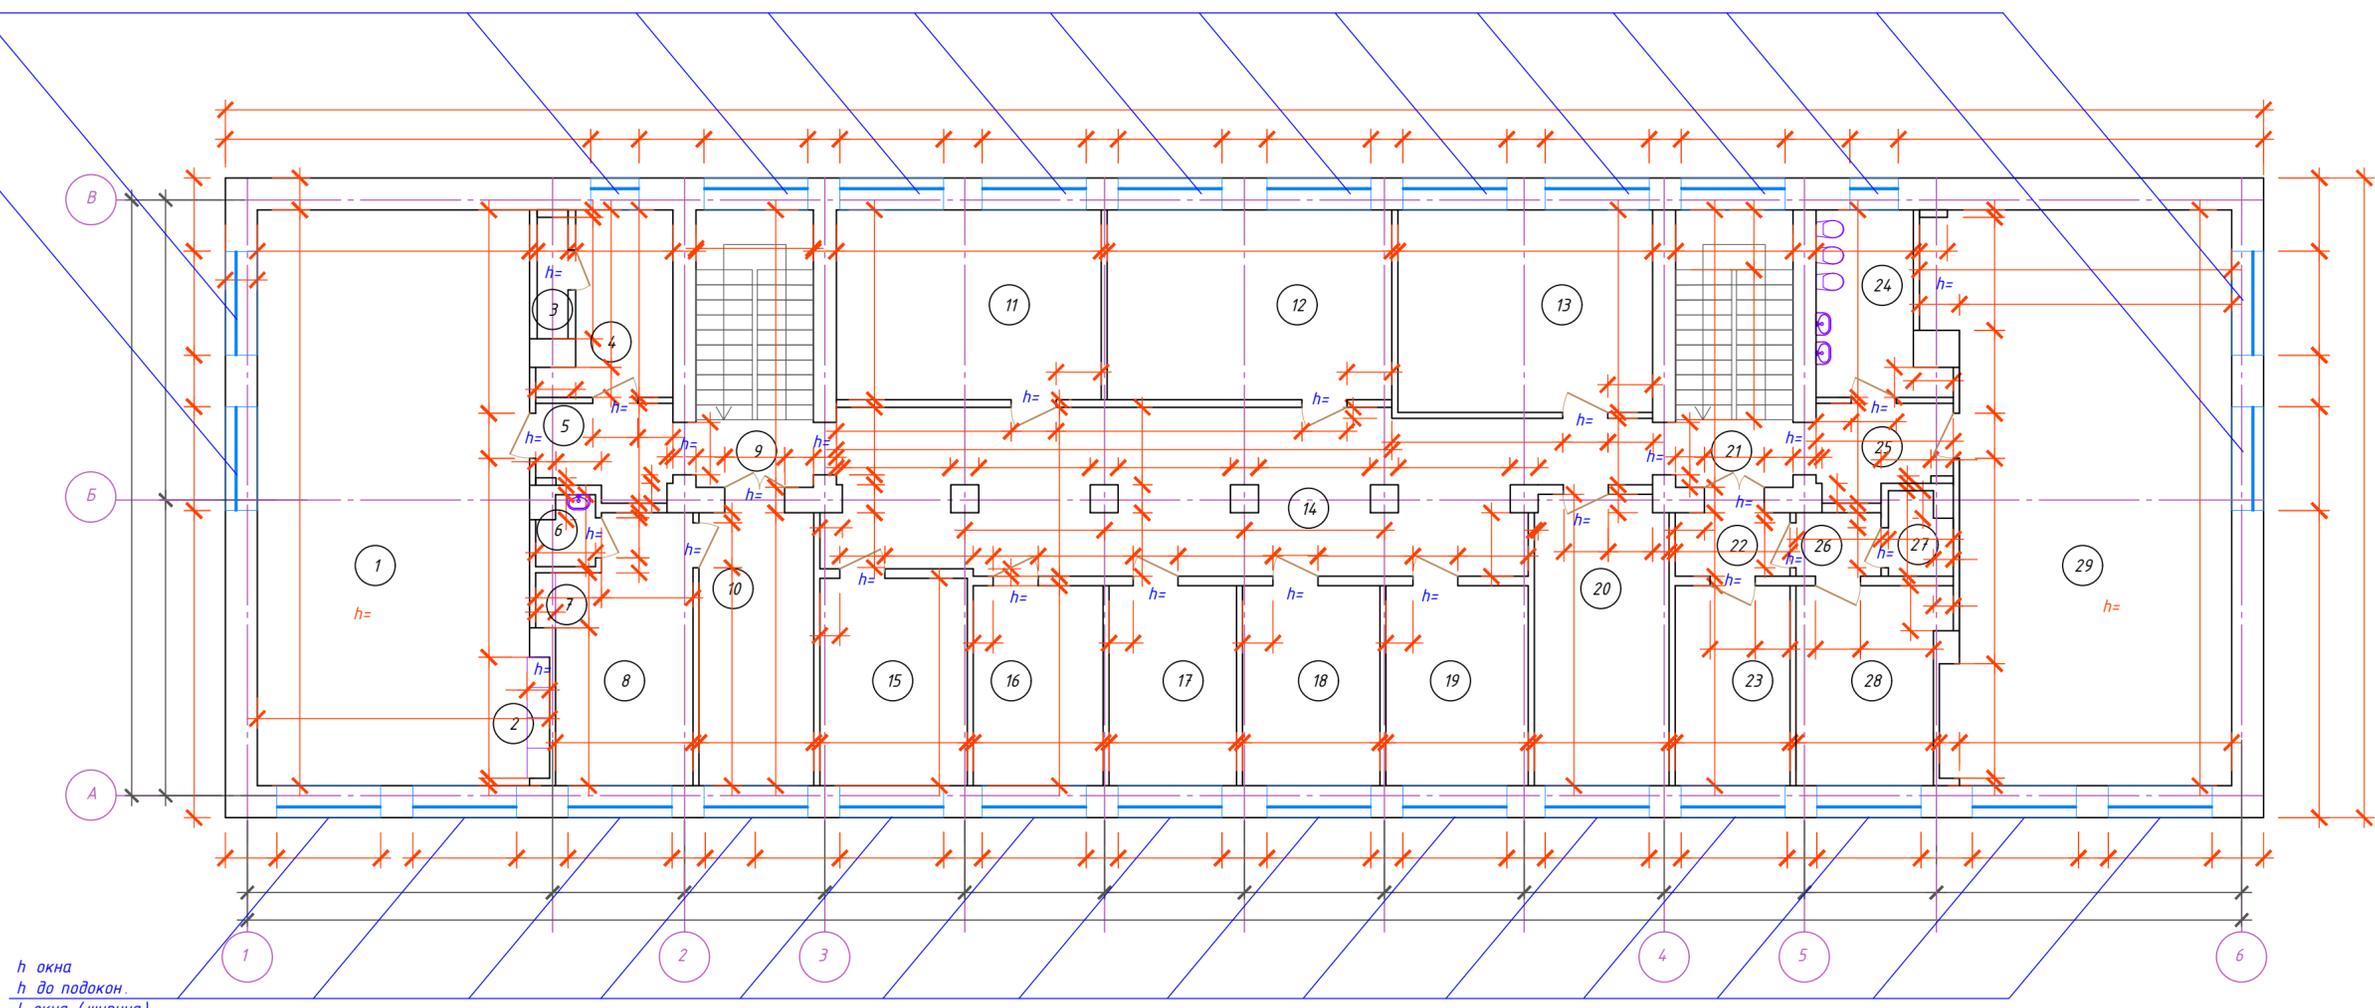

h окна  
h до подокон.  
l окна (ширина)

Экспликация помещений (начало)

(окончание)

№	Наименование помещения	Площадь, м2	№	Наименование помещения	Площадь, м2
<i>Литер А (2 этаж)</i>					
1	Учебный класс		15	Учебный класс	
2	Шкаф		16	Учебный класс	
3	Кладовая		17	Учебный класс	
4	Служебный кабинет		18	Учебный класс	
5	Коридор		19	Учебный класс	
6	Сан. узел		20	Учебный класс	
7	Шкаф		21	Лестничная клетка	
8	Служебный кабинет		22	Коридор	
9	Лестничная клетка		23	Служебный кабинет	
10	Коридор		24	Сан. узел	
11	Учебный класс		25	Коридор	
12	Учебный класс		26	Подсобное помещение	
13	Учебный класс		27	Подсобное помещение	
14	Коридор		28	Служебный кабинет	
			29	Класс хореографии	


1. Уточнить толщины всех стен и указать материал.
2. Размеры проемов окон и дверей (ширина и высота), по окнам высота до подоконника, по дверям и окнам привязка к стене.
3. Высоту и назначение помещений уточнить.
4. Сантехнику раковины и унитазы указать.

Площади, не указаны, уточняются после обмеров.  
Назначение помещений указано условно, уточняется при обследовании.

Согласовано  
 Взам.инв.№  
 Подп. и дата  
 Инв.№подл.

67/2023- ОР					
Обследование здания, разработка проектно-сметной документации с получением положительного заключения на госэкспертизу по капитальному ремонту в здании по адресу пр. Менделеева, д.7					
Изм.	Кол.уч.	Лист	НДок	Подп.	Дата
Разработал	Романова				
Обмерные работы				Стадия	Лист
				Р	3
Литер А. План 2 этажа				ООО "ГеоПректЮг"	
Н.контр.	Григорьева				
ГИП	Степанов				

Кровля

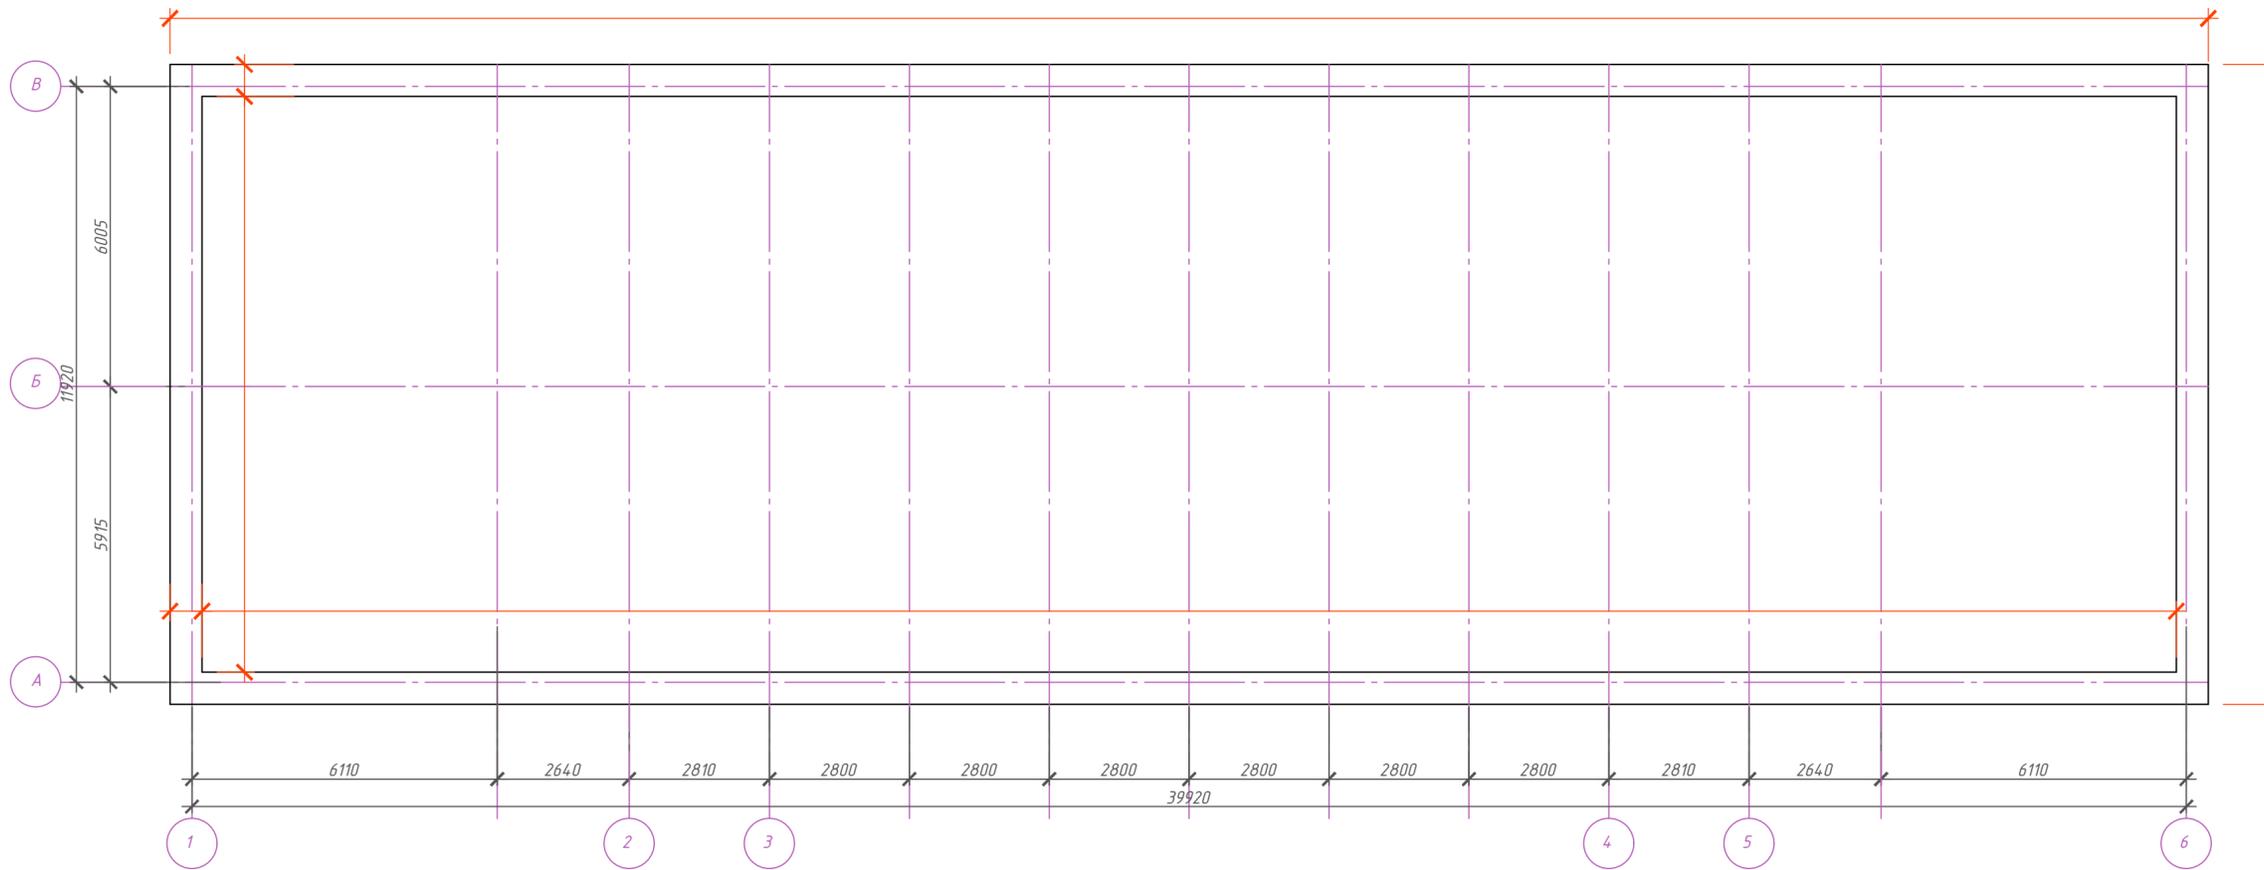

1. Уточнить есть ли и где указать выходы на кровлю.
2. Нанести инженерные сооружения и воздуховоды.
3. Толщина кровельного покрытия уточнить, высота парапета.

Согласовано	
Инв. №подл.	Подп. и дата
	Взам. инв. №

67/2023- ОР					
Обследование здания, разработка проектно-сметной документации с получением положительного заключения на госэкспертизу по капитальному ремонту в здании по адресу пр. Менделеева, д.7					
Изм.	Кол.уч.	Лист	№док	Подп.	Дата
Разработал		Романова			
Обмерные работы				Стадия	Лист
				Р	4
Литер А. План 2 этажа				ООО "ГеоПроектЮг"	
Н.контр.	Григорьева				
ГИП	Степанов				