


1. Размеры и расстановка окон приняты условно.

Изм.	Кол.уч.	Лист	№ док.	Подп.	Дата			
ГИП						Стадия	Лист	Листов
Разраб.	Свечко	Свечко				Р		
План 1 этажа								

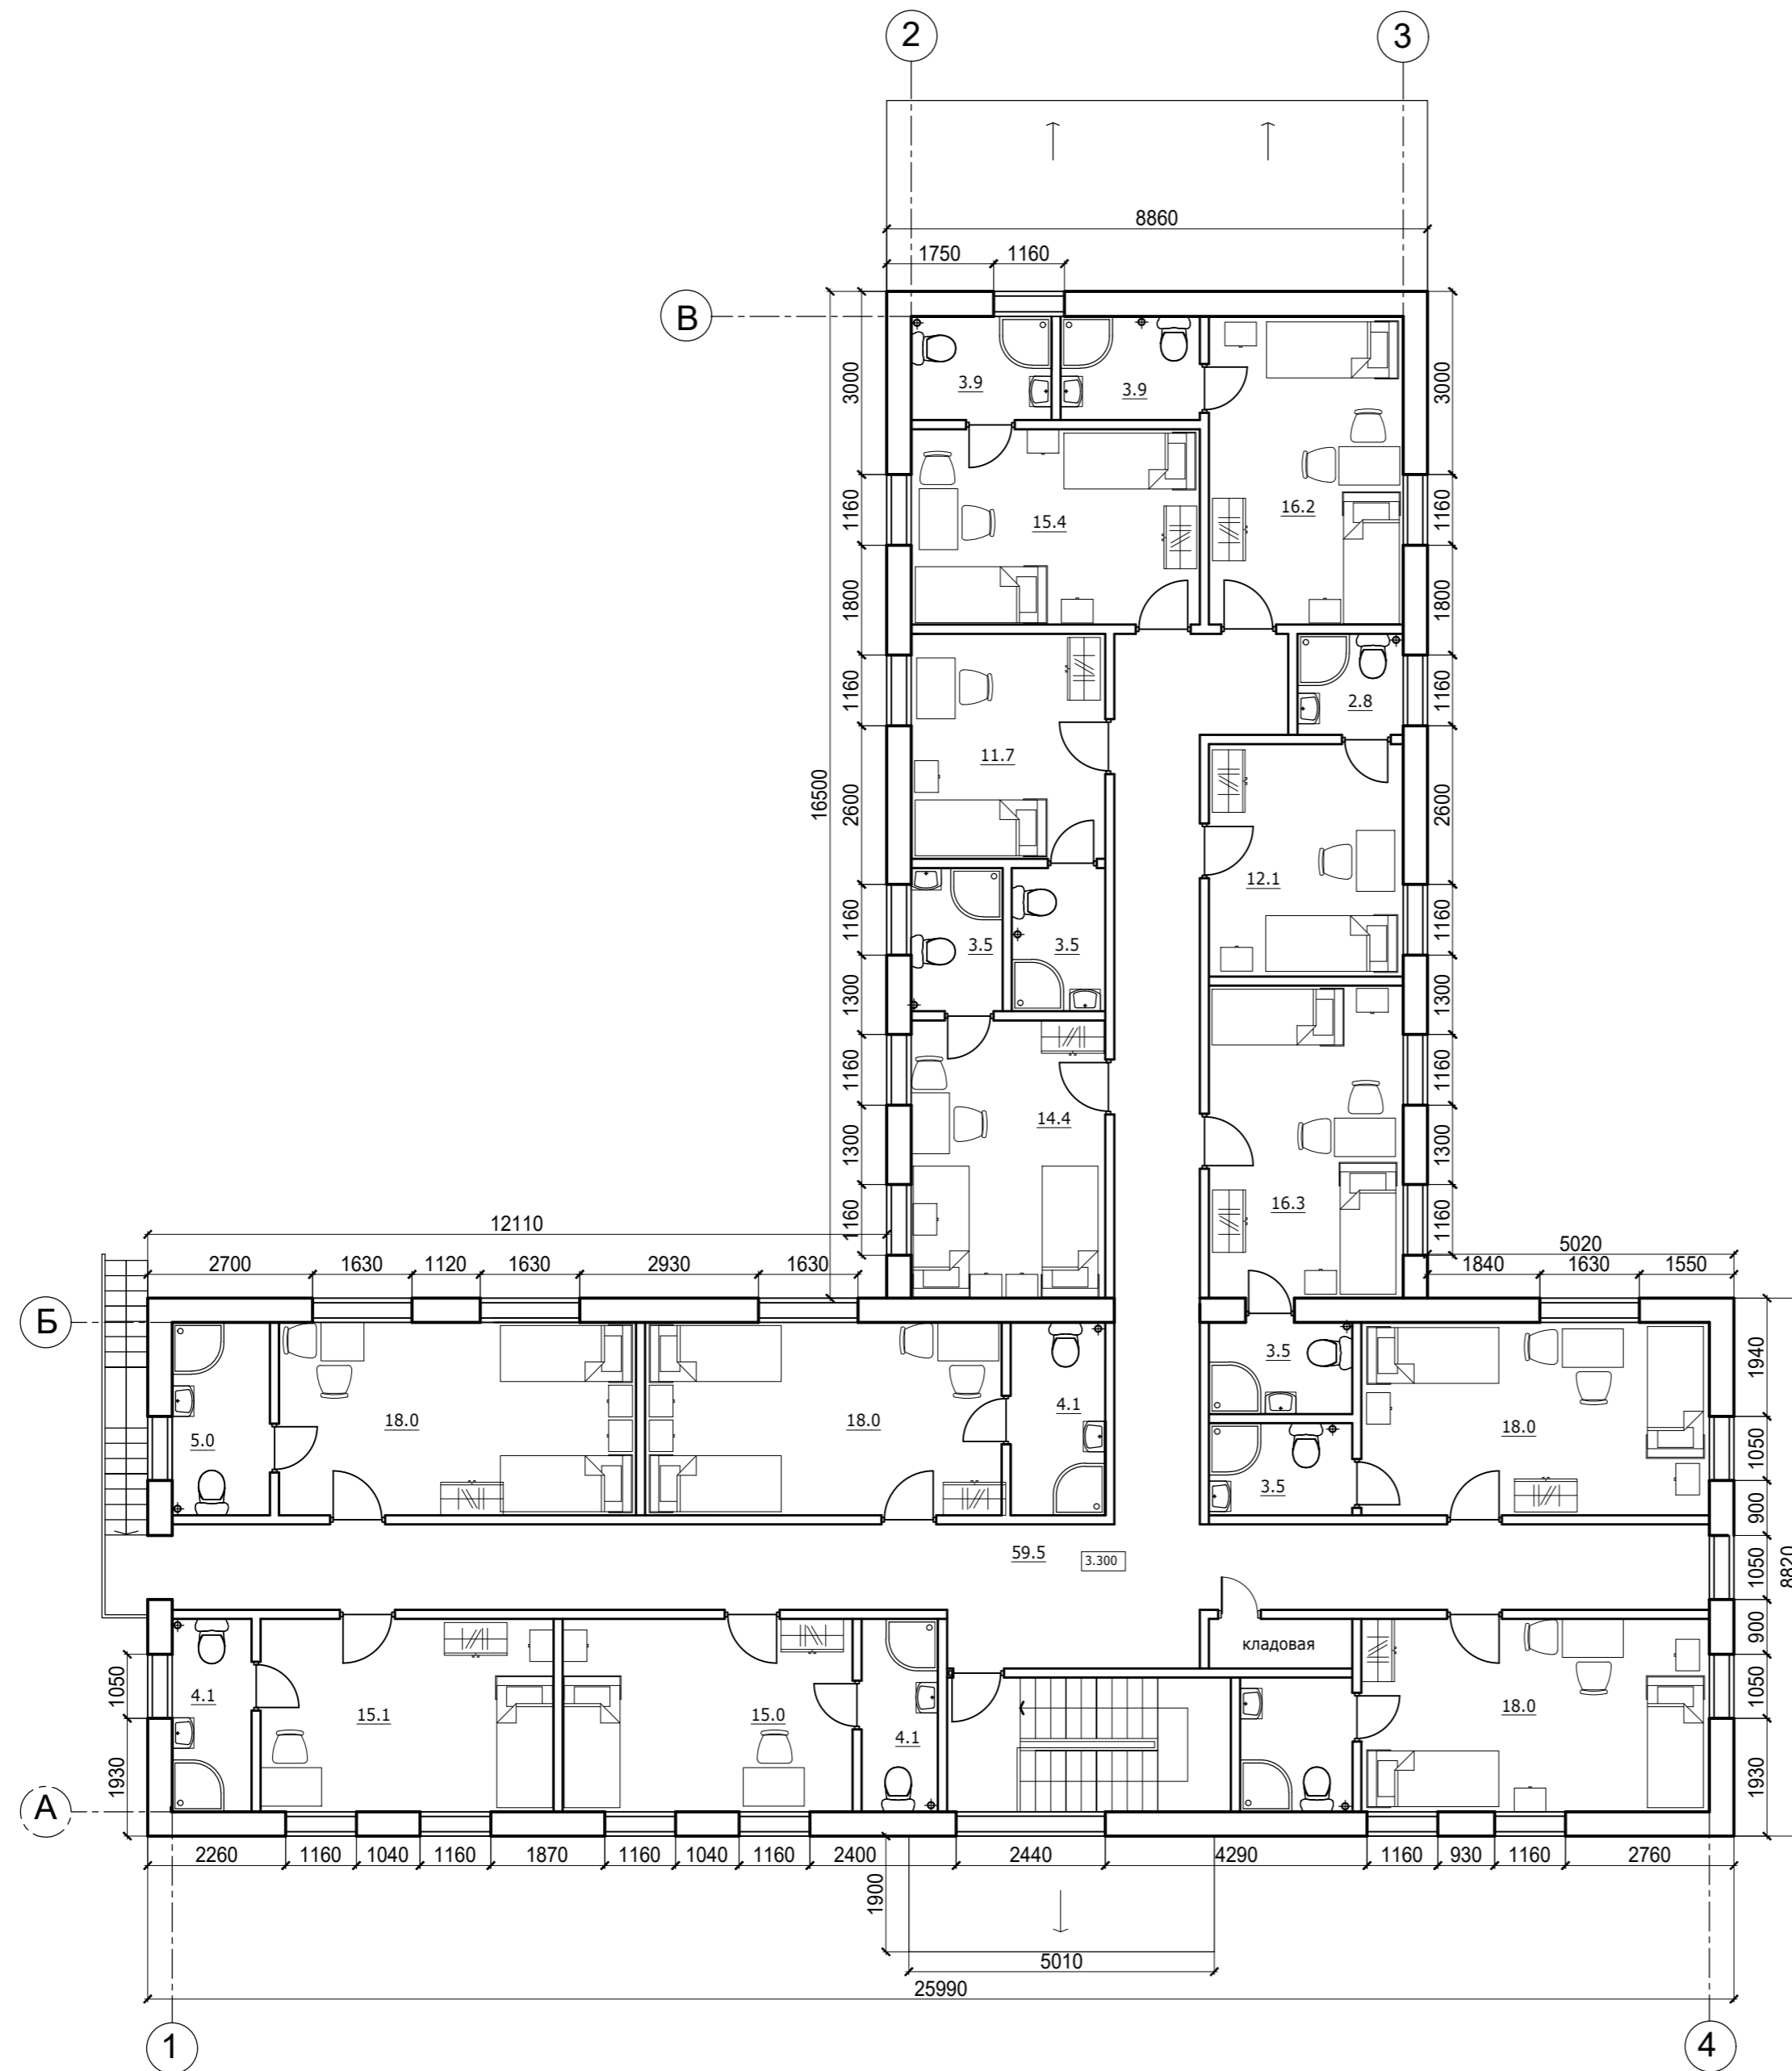

1. Размеры и расстановка окон приняты условно.

Изм.	Кол.уч.	Лист	N док.	Подп.	Дата			
ГИП						Стадия	Лист	Листов
Разраб.	Свечко			<i>Свечко</i>		Р		
						План 2 этажа		