




*ДИЗАЙН-ПРОЕКТ ИНТЕРЬЕРОВ*

*4 этаж, номерные бани "Рыбалка"*

## Ведомость чертежей

<i>Лист, №</i>	<i>Наименование</i>
1	Ведомость чертежей
2.1	План, демонтаж и привязка новых перегородок
2.2	Купель. Уточнённые размеры.
3	План со схемой расстановки мебели и общими размерами.
4.1	Планы полов: план с указанием и привязками чистовых отделочных материалов.
4.2	Планы полов: план с указанием и привязками типов полов.
4.3	План полов. Волна. Уточнённые размеры.
5.1	Планы потолков: план с привязкой светильников и других потолочных элементов.
5.2	Планы потолков: план с привязкой выключателей и выводов питания.
6	План элетрики: план с привязкой розеток и электрооборудования.
7	План с указанием сантехоборудования.
8	Входная группа. Развертки стен.
9.1	Комната отдыха. Развертки стен.
9.2	Комната отдыха. Развертки стен. Стол.
9.3	Комната отдыха. Развертки стен. Камин.
10	Душевая. Привязка сантехоборудования и раскладка плитки.
11	Купель. Привязка сантехоборудования и раскладка плитки.
12	Массажная. Развёртки стен и привязка сантехоборудования.
13	Коридор. Развертки стен.
14	Гардеробная. Развертки стен.
15	Спецификация дверных проемов.
16	Спецификация плитки.
17	Ведомость отделки помещений.
18.1	Трёхмерные визуализации интерьеров.
18.2	Трёхмерные визуализации интерьеров.
18.3	Трёхмерные визуализации интерьеров.
18.4	Трёхмерные визуализации интерьеров.

				4 этаж, "Рыбалка"			
архитектор				ПРОЕКТ	Стадия	Лист	Листов
					ДП	1	
				Ведомость чертежей	Заказчик:		

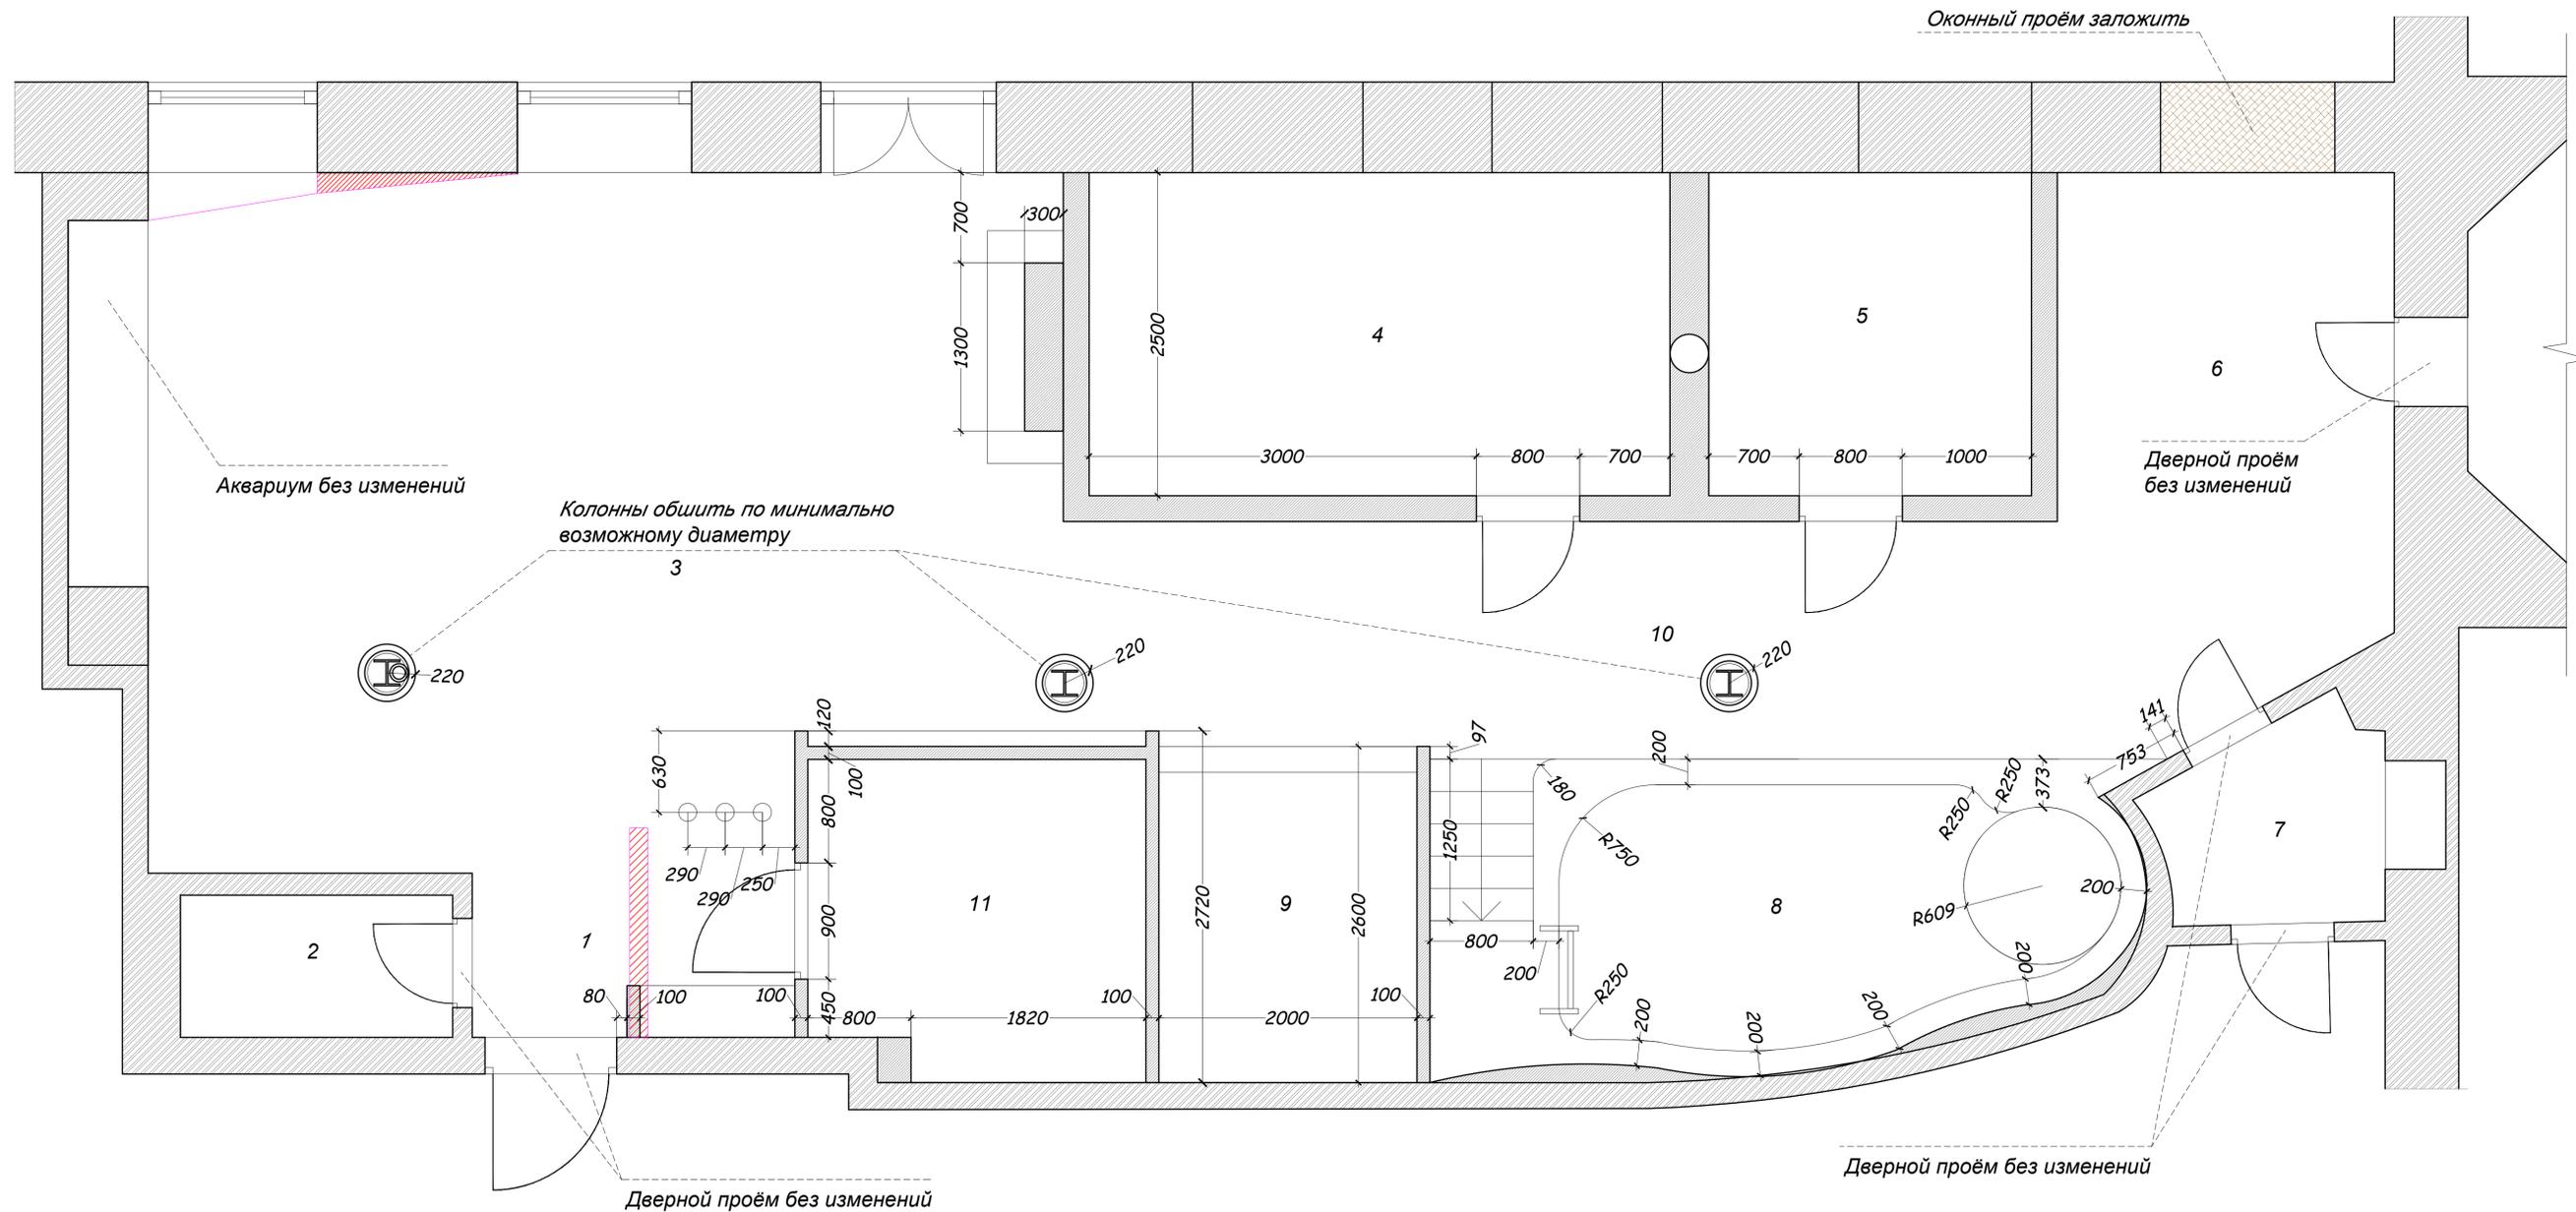

**Экспликация помещений**

- 1. Входная группа - 3,9 кв.м
- 2. Санузел - 2,3 кв.м
- 3. Комната отдыха - 35,6 кв.м
- 4. Парная общая - 11,3 кв.м
- 5. Парная индивидуальная - 6,3 кв.м
- 6. Душевая - 11 кв.м
- 7. Тамбур - 2,6 кв.м
- 8. Купель - 12,1 кв.м
- 9. Массажная - 5,2 кв.м
- 10. Коридор - 13,8 кв.м
- 11. Гардеробная - 6,3 кв.м




**Условные обозначения**

- демонтируемые элементы
- проектируемые перегородки и проемы
- существующие стены

**Примечание:**  
 Высота всех дверных проемов в проектируемых перегородках 2,15 м от ч.п., кроме указанных отдельно на чертеже

4 этаж, "Рыбалка"				
	<b>ПРОЕКТ</b>	Стадия	Лист	Листов
		ДП	2.1	
План, демонтаж и привязка новых перегородок		Заказчик:		

ЧАША КУПЕЛИ

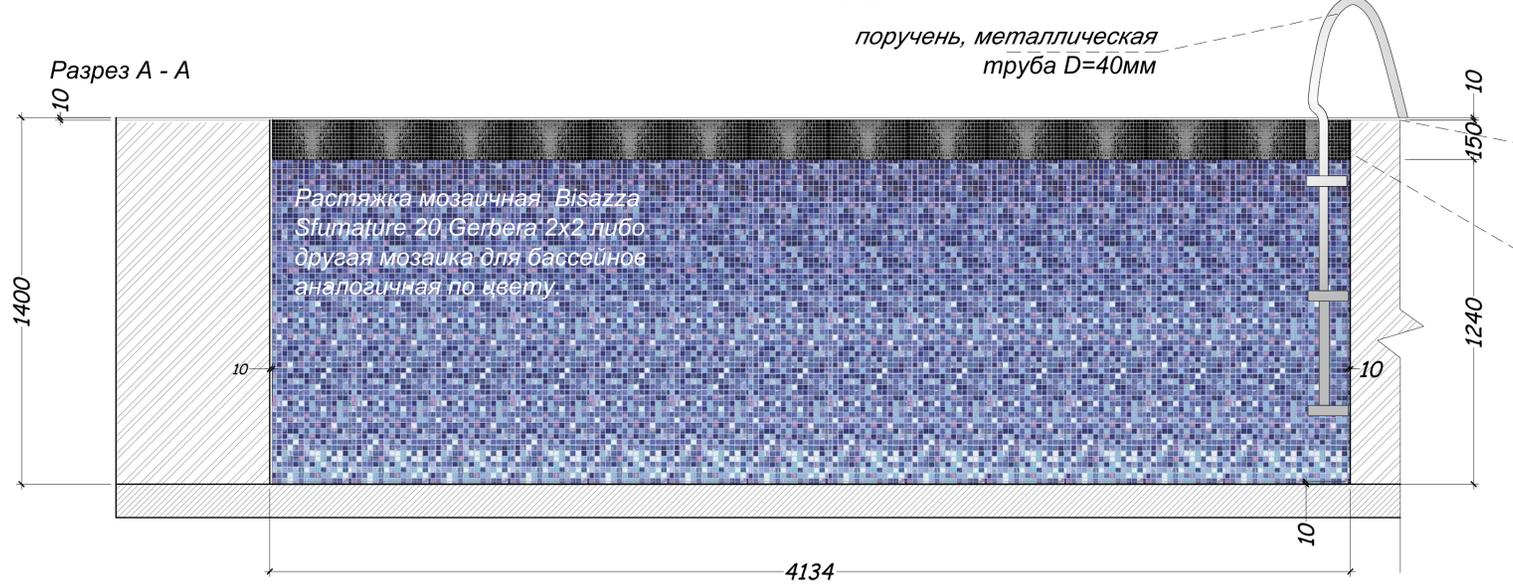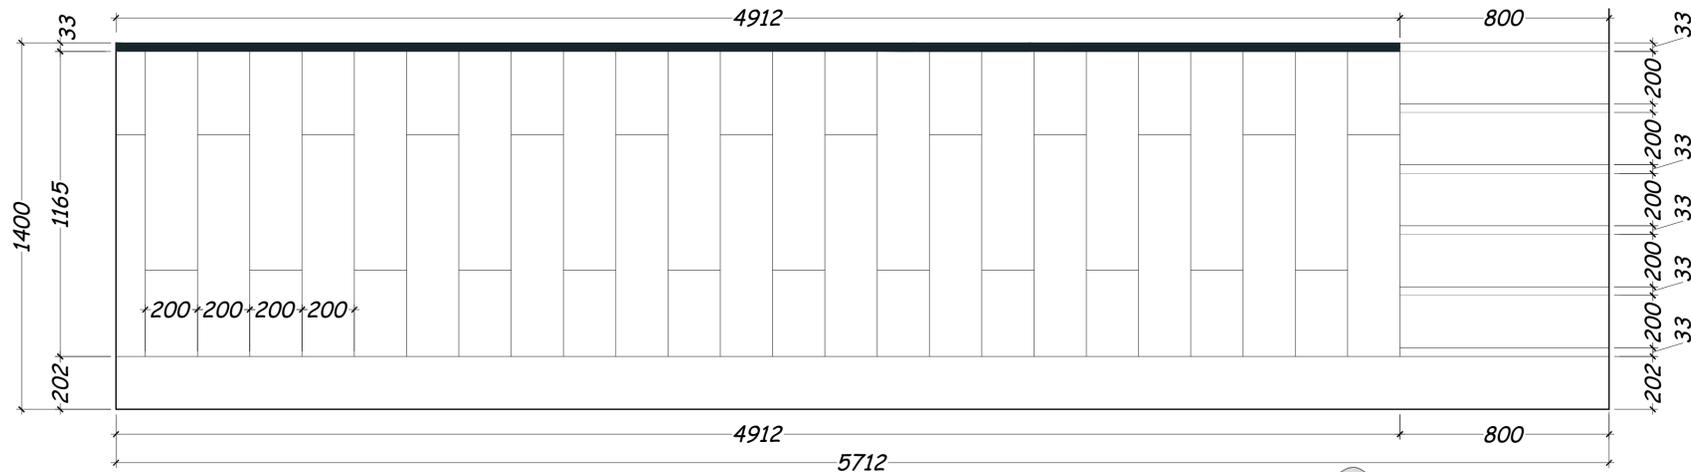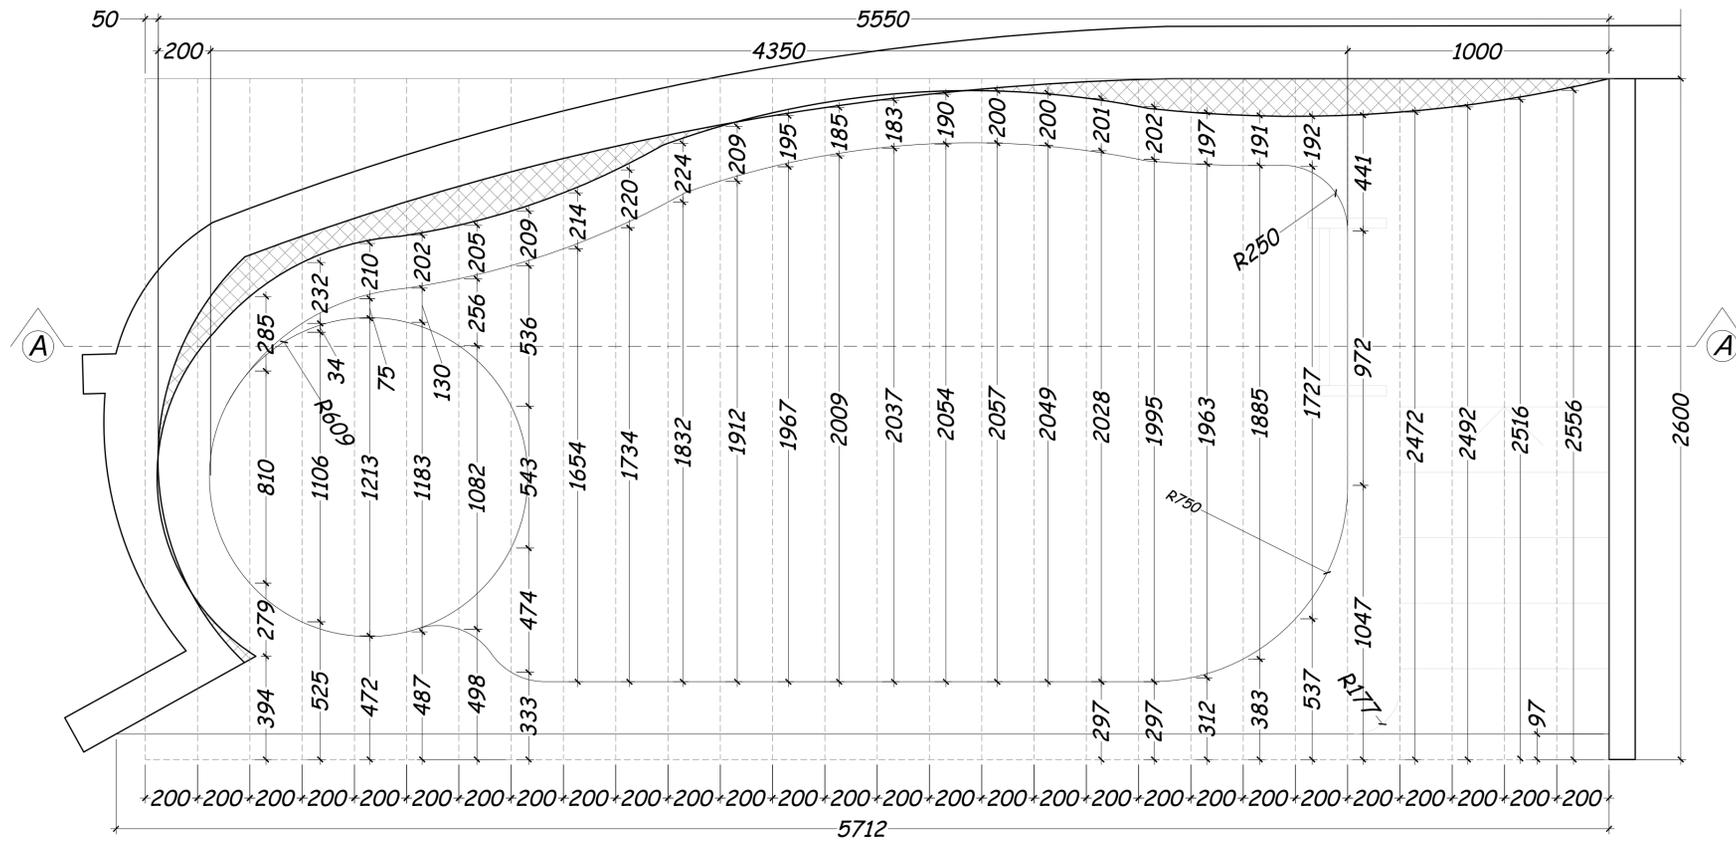

Растяжка мозаичная Bisazza Sfumature 20 Gerbera 2x2 либо другая мозаика для бассейнов аналогичная по цвету.

поручень, металлическая труба D=40мм

Мозаика KERAMA MARAZZI Черный 29,8X29,8

Керамогранит KERAMA MARAZZI ПРО СТОУН ЧЁРНЫЙ ОБРЕЗНОЙ 30X60



		4 этаж, "Рыбалка"			
архитектор		ПРОЕКТ	Стадия	Лист	Листов
			ДП	2.2	
		Купель. Уточнённые размеры.	Заказчик:		



Столешница круглая крутящаяся из комбинированных материалов (дерево, эпоксидная смола)

Кресла деревянные с мягким сидением

Стол угловой деревянный, столешница толщиной 80мм.



Электрокамин


Панно из деревянных спилов



Полки деревянные открытые



Перегородки стеклянные матовые

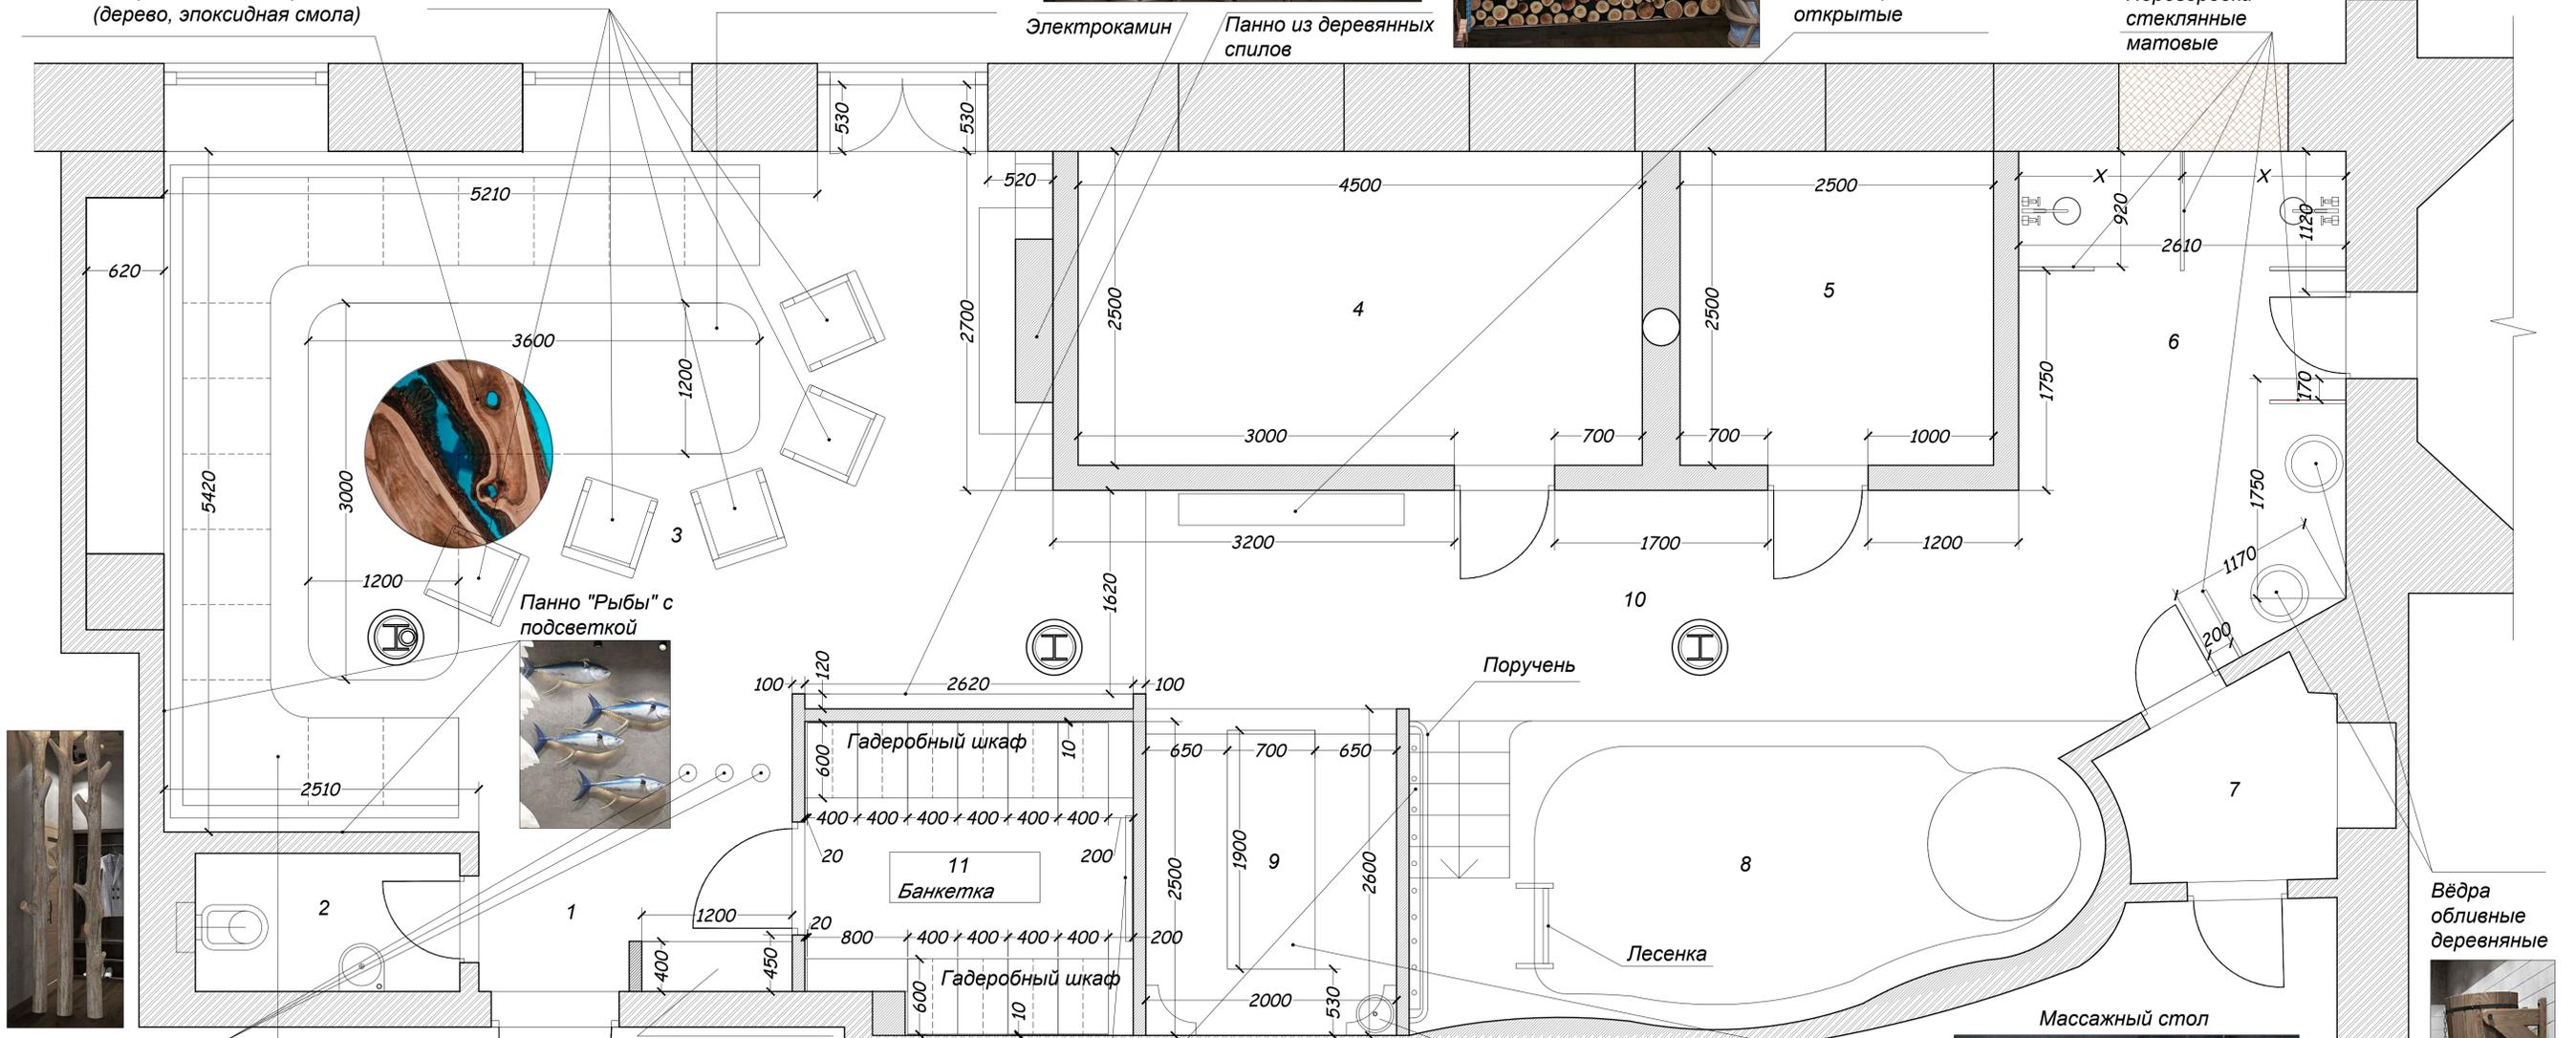

Стволы деревьев, уходящие в потолок

Диван с деревянным основанием, мягким сидением и подушками



Панно "Рыбы" с подсветкой

Шкаф встроенный с открытыми полками и штангой



Банкетка в гардеробной

Зеркало настенное

Стеллаж декоративный с удочками



Раковина напольная, полки деревянные угловые




Массажный стол

Вёдра обливные деревянные




4 этаж, "Рыбалка"				
архитектор	Стадия	Лист	Листов	
	ДП	3		
План расстановки мебели			Заказчик:	

Декоративный светильник "Старая лодка"  
100x300 см, изготавливается по эскизу.

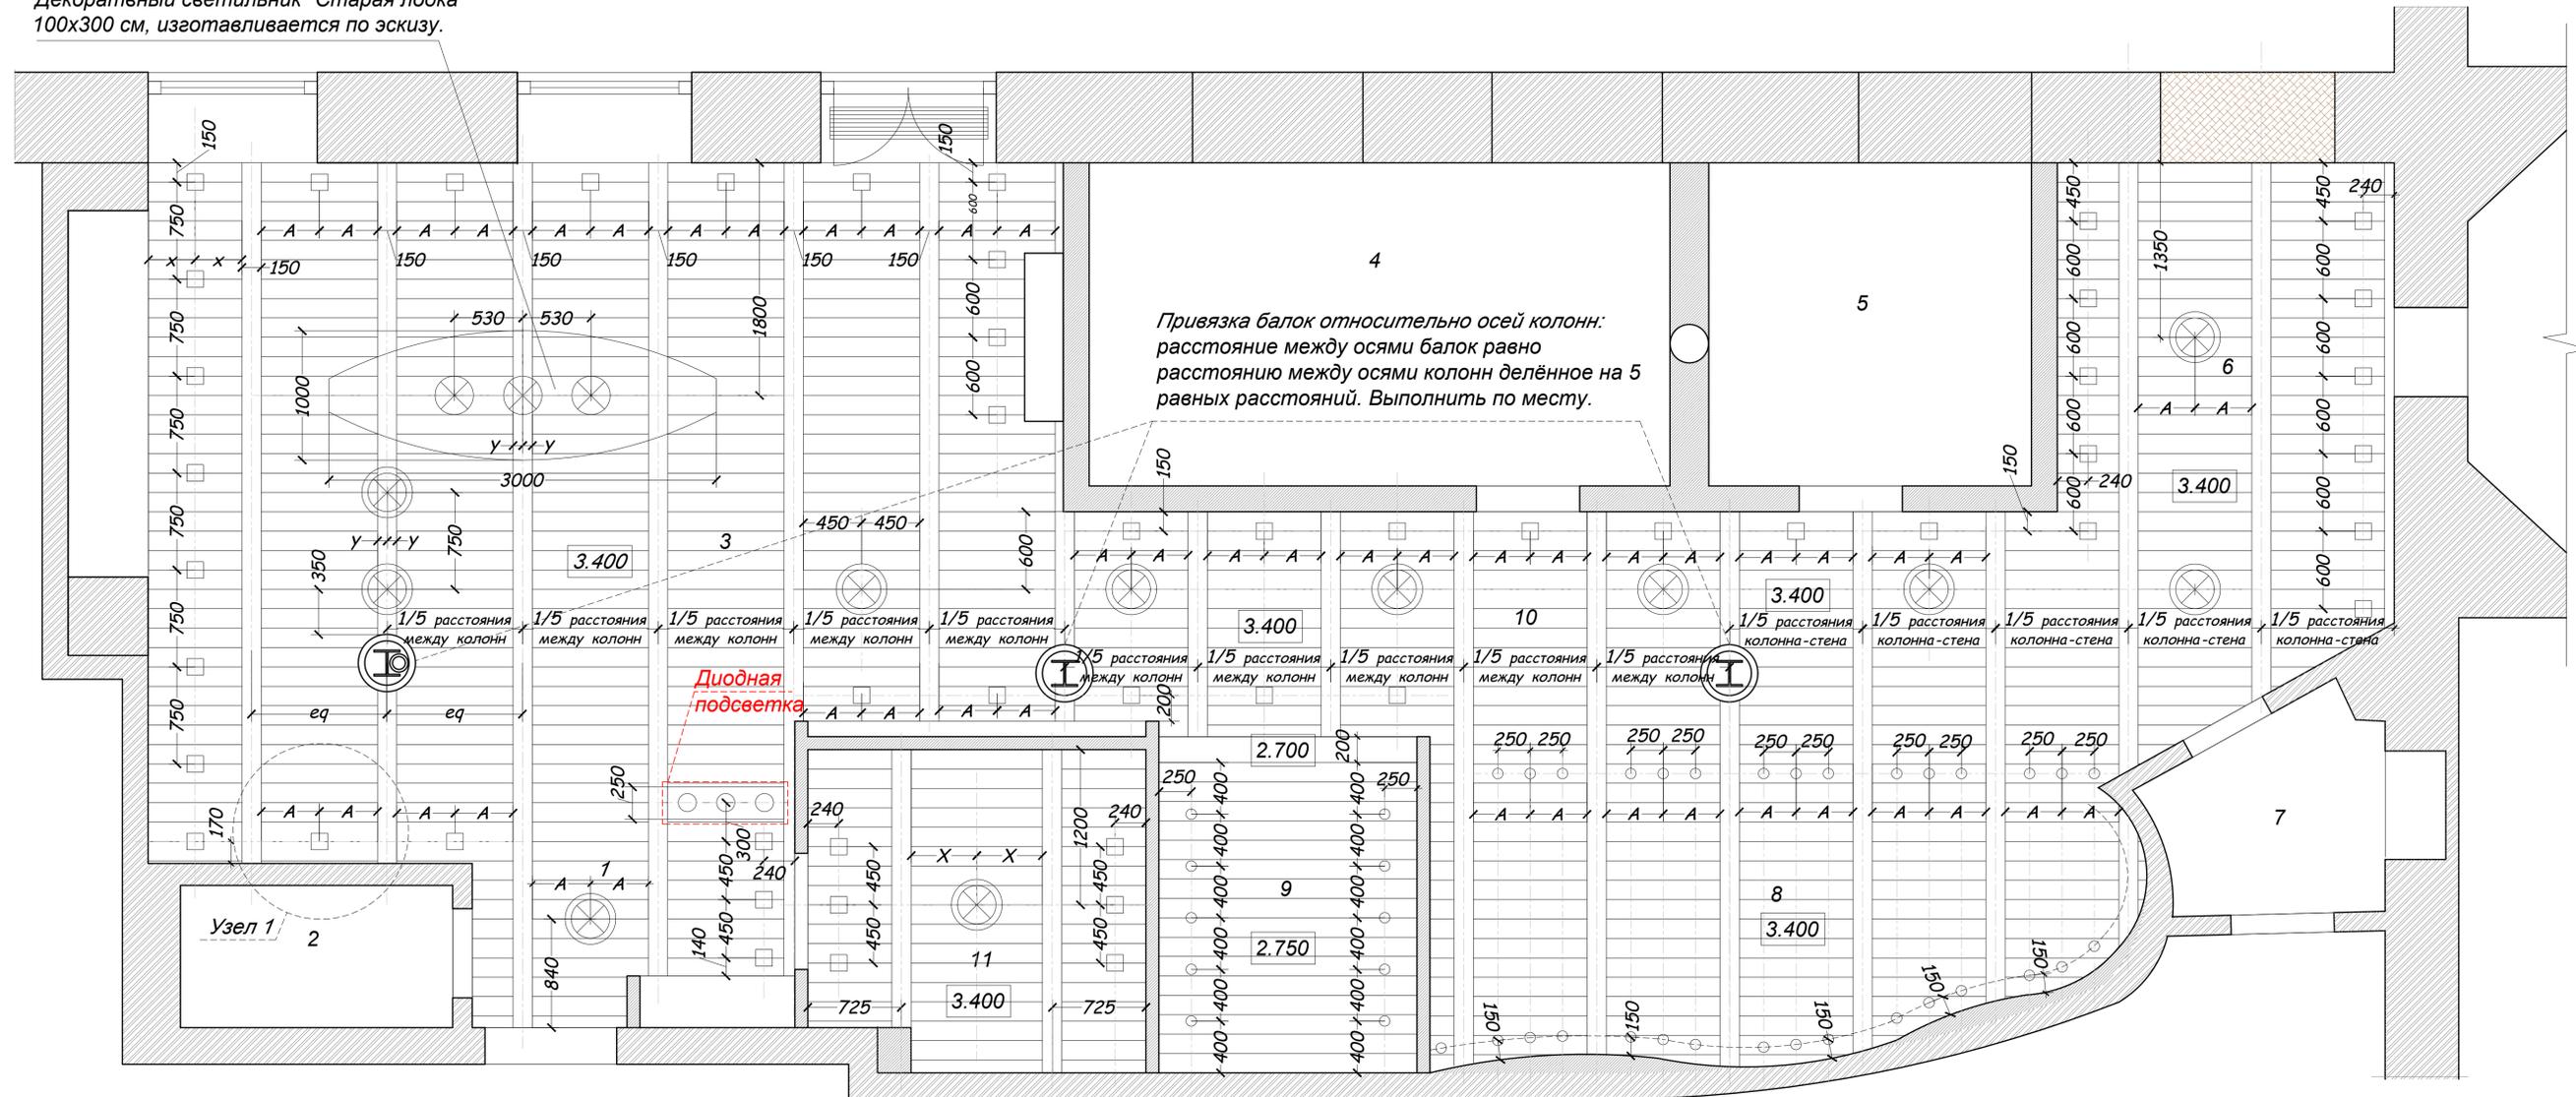

Узел 1

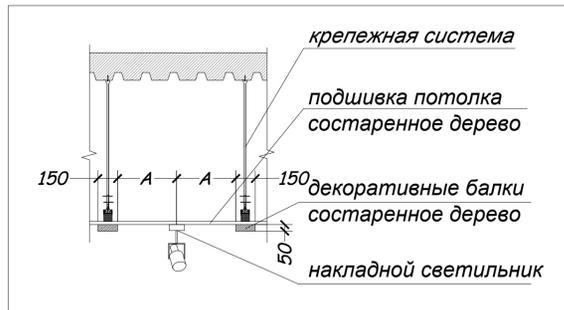

Условные обозначения

- вывод под потолочный подвесной светильник
- вывод под накладной направленный светильник
- вывод под точечный встроенный светильник
- светодиодная подсветка потолка и бордюра вдоль купели

**Примечание:**

Все отметки потолков даны от уровня чистого пола 0.000

Подшивка потолка - состаренное дерево, балки декоративные накладные из состаренного дерева.

Привязка балок относительно осей колонн: расстояние между осями балок равно расстоянию между осями колонн делённое на 5 равных расстояний. Выполнить по месту.


Необходимые инженерные выводы вентиляции, слаботочные выводы, управление ВК и прочее разместить в проекте по заданию специалистов, обсудить с архитектором.

**Экспликация помещений**

1. Входная группа - 3,9 кв.м
2. Санузел - 2,3 кв.м
3. Комната отдыха - 35,6 кв.м
4. Парная общая - 11,3 кв.м
5. Парная индивидуальная - 6,3 кв.м
6. Душевая - 11 кв.м
7. Тамбур - 2,6 кв.м
8. Купель - 12,1 кв.м
9. Массажная - 5,2 кв.м
10. Коридор - 13,8 кв.м
11. Гардеробная - 6,3 кв.м

4 этаж, "Рыбалка"						
архитектор	ПРОЕКТ			Стадия	Лист	Листов
	План потолков с привязкой светильников и других потолочных элементов			ДП	5.1	
			Заказчик:			

Декоративный светильник "Старая лодка"  
100x300 см, изготавливается по эскизу.

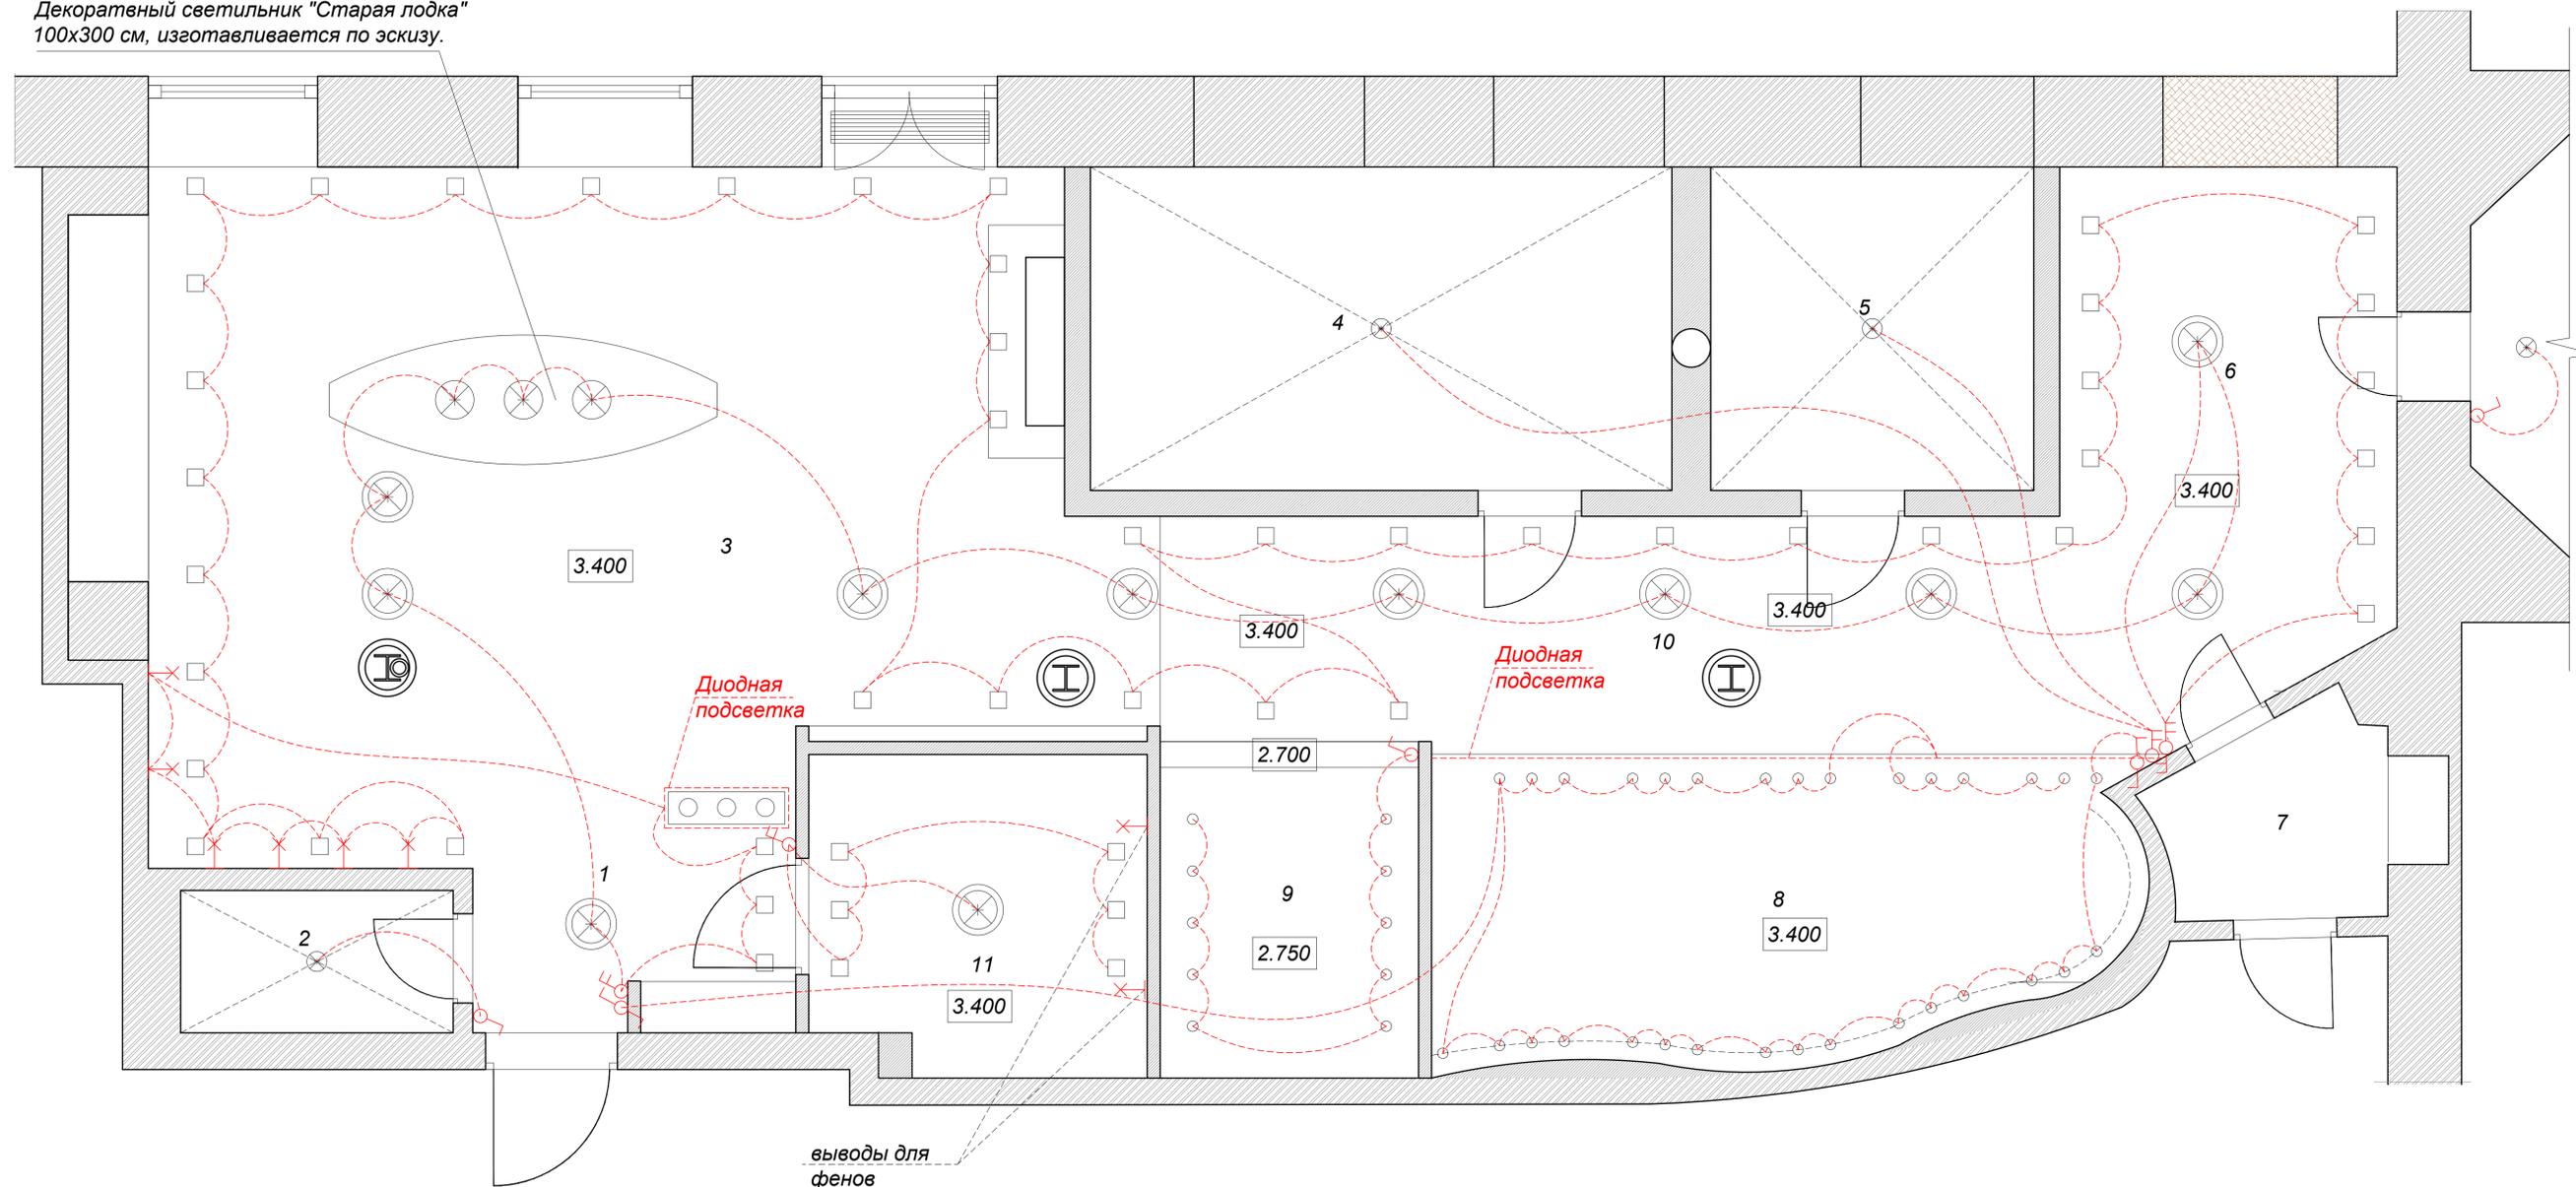


Условные обозначения

-  вывод под потолочный подвесной светильник
-  вывод под накладной направленный светильник
-  вывод под точечный встроенный светильник
-  светодиодная подсветка потолка
-  вывод под настенный светильник
-  выключатель
-  выключатель с 2-х мест
-  выключатель вентилятора

- Экспликация помещений
1. Входная группа - 3,9 кв.м
  2. Санузел - 2,3 кв.м
  3. Комната отдыха - 35,6 кв.м
  4. Парная общая - 11,3 кв.м
  5. Парная индивидуальная - 6,3 кв.м
  6. Душевая - 11 кв.м
  7. Тамбур - 2,6 кв.м
  8. Купель - 12,1 кв.м
  9. Массажная - 5,2 кв.м
  10. Коридор - 13,8 кв.м
  11. Гардеробная - 6,3 кв.м

4 этаж, "Рыбалка"				
архитектор		<b>ПРОЕКТ</b>	Стадия	Лист
			ДП	5.2
		Планы потолков с привязкой выключателей и выводов питания	Заказчик:	

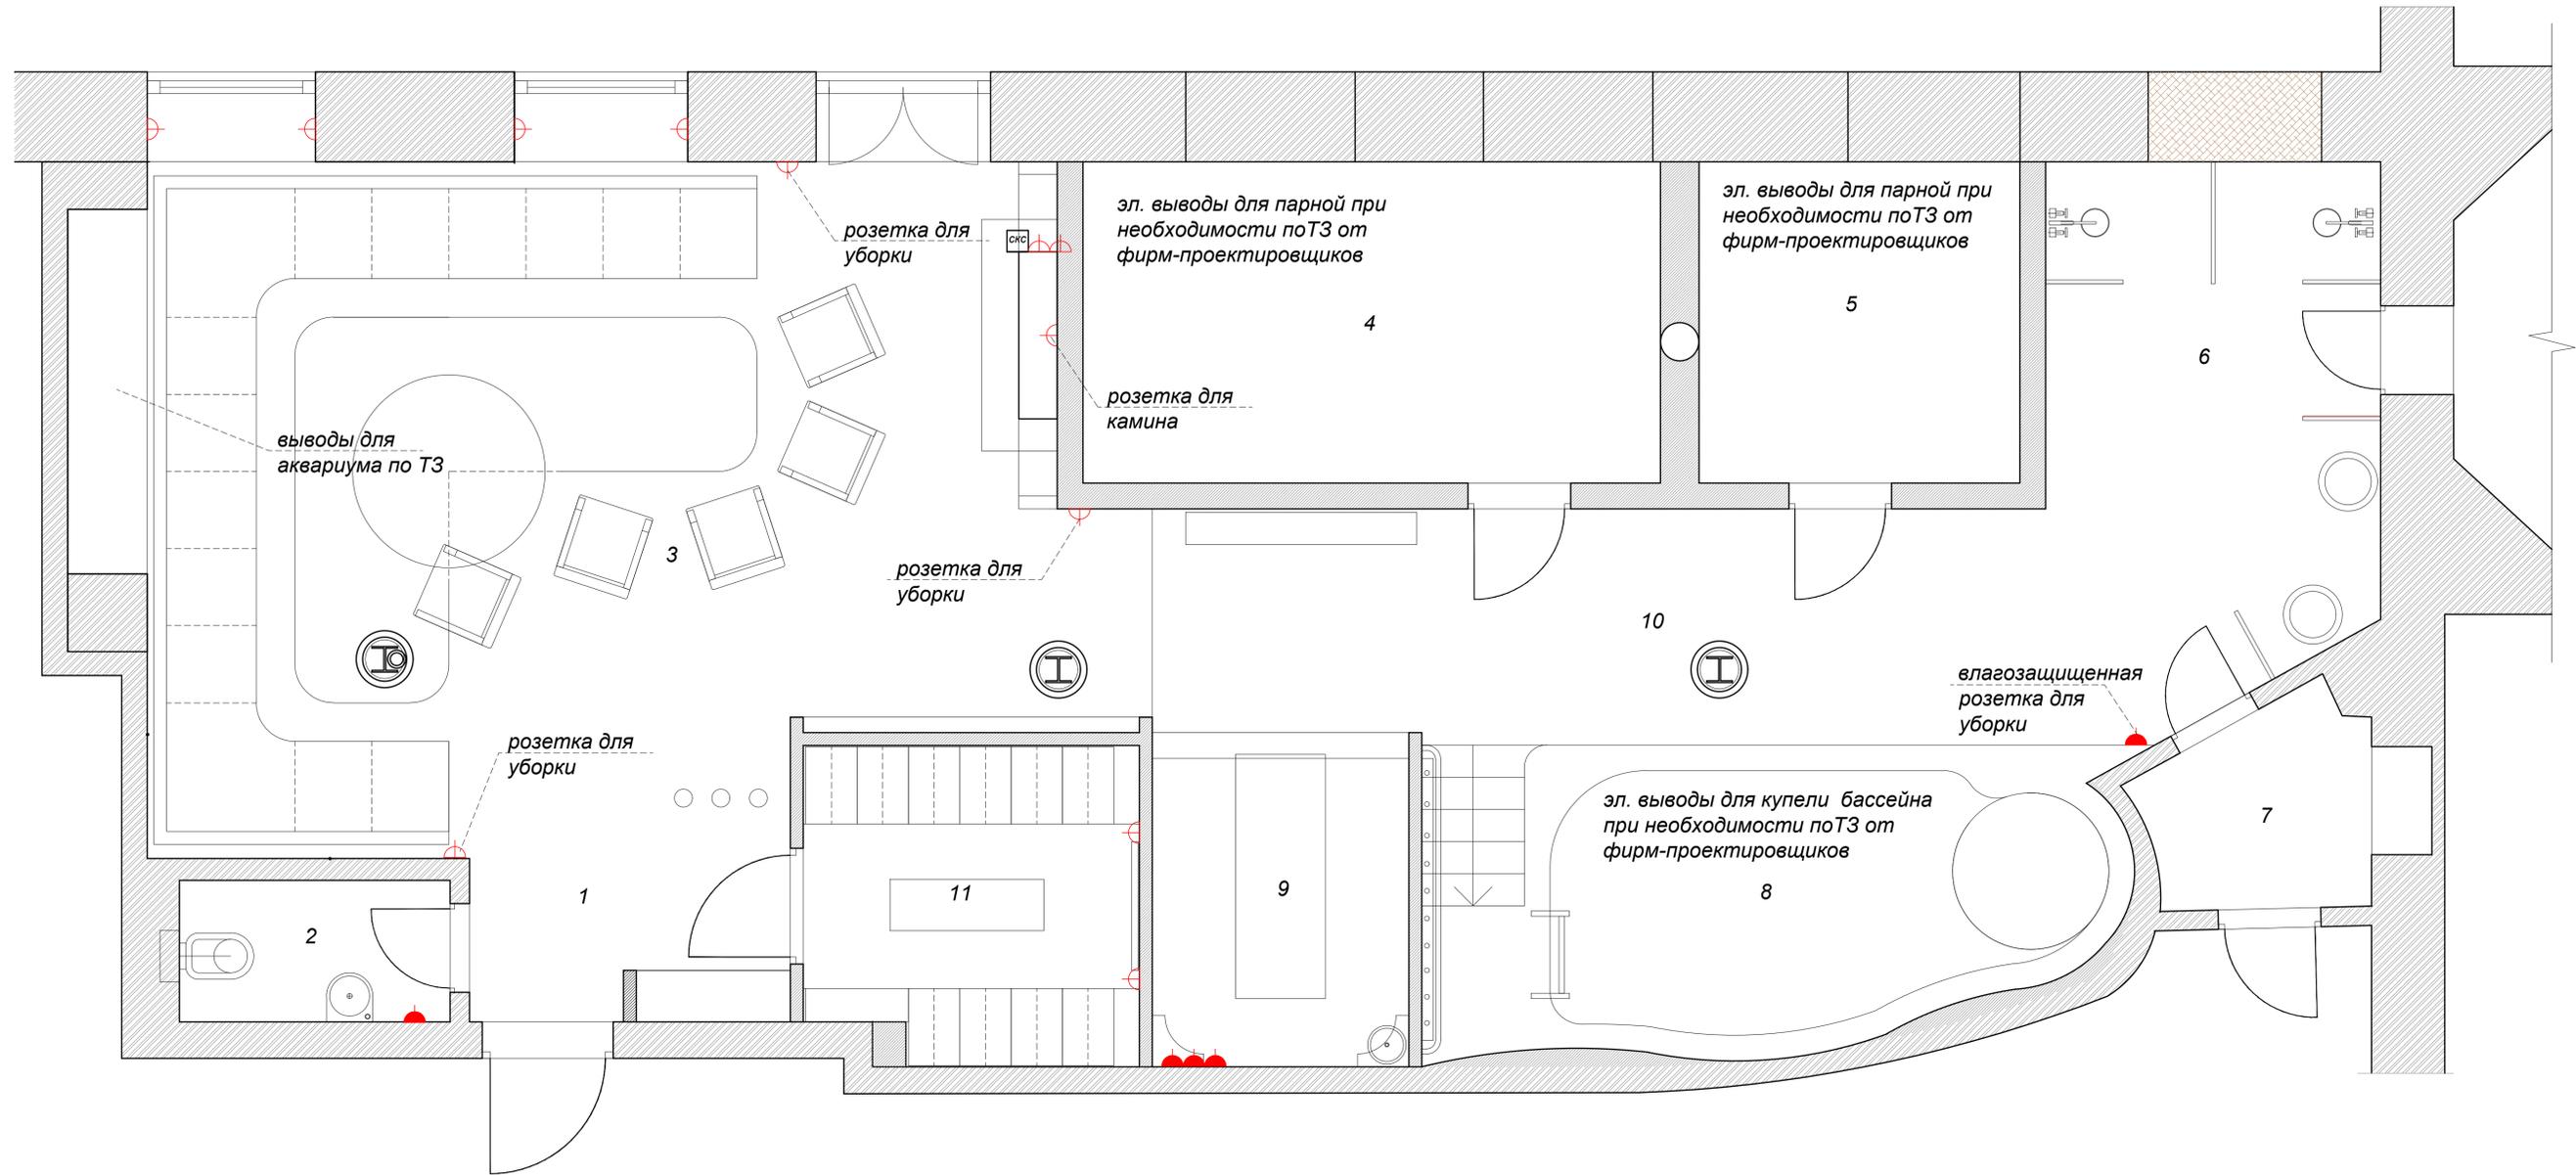


**Условные обозначения**

-  электрическая розетка герметичная
-  электрическая розетка бытовая
-  телекоммуникационная двухпортовая розетка
-  телевизионный блок

**Примечание:**




Высота оси розеток - 0,25м от ч.п., кроме указанных отдельно;  
 все высоты даны от уровня чистого пола;  
 подробная привязка - см. развертки стен по помещениям  
 Места выводов для WIFI определяются специалистом

4 этаж, "Рыбалка"				
архитектор	ПРОЕКТ	Стадия	Лист	Листов
		ДП	6	
План элетрики с привязкой розеток и электрооборудования		Заказчик:		


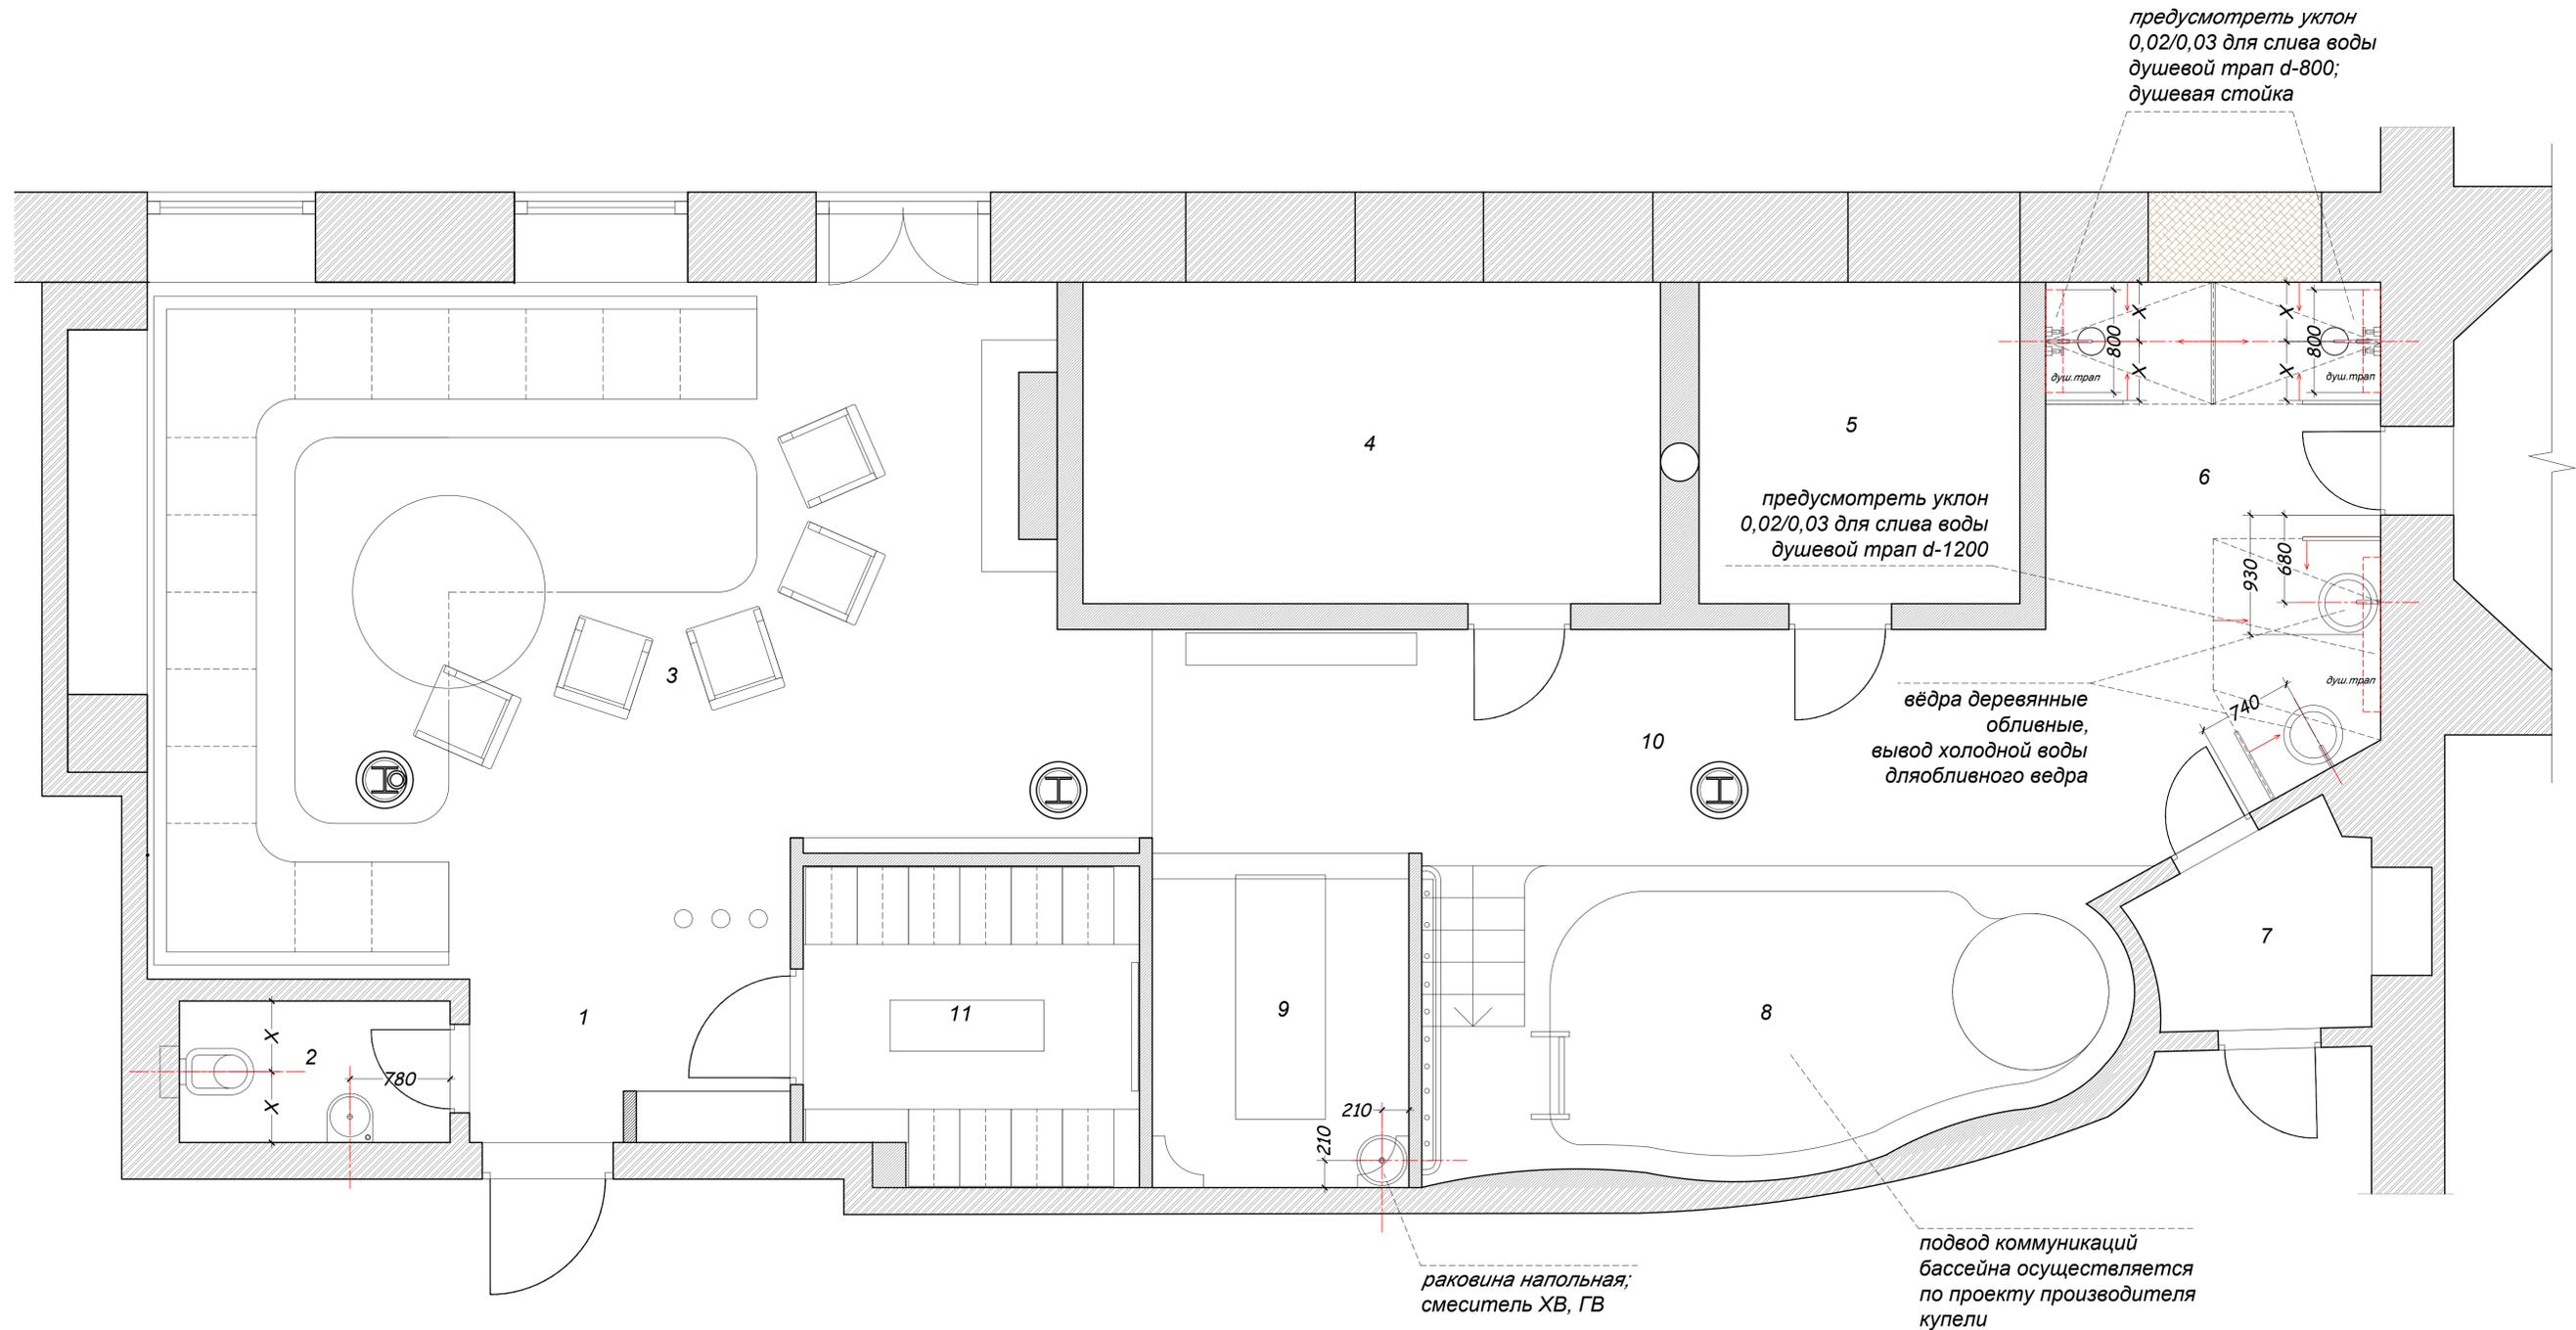


**Примечание:**  
 Необходимые инженерные выводы вентиляции, слаботочные выводы, управление ВК и прочее разместить в проекте по заданию специалистов, обсудить с архитектором.



4 этаж, "Рыбалка"			
архитектор		Стадия	Лист
ПРОЕКТ		ДП	7
План с указанием сантехоборудования		Заказчик:	

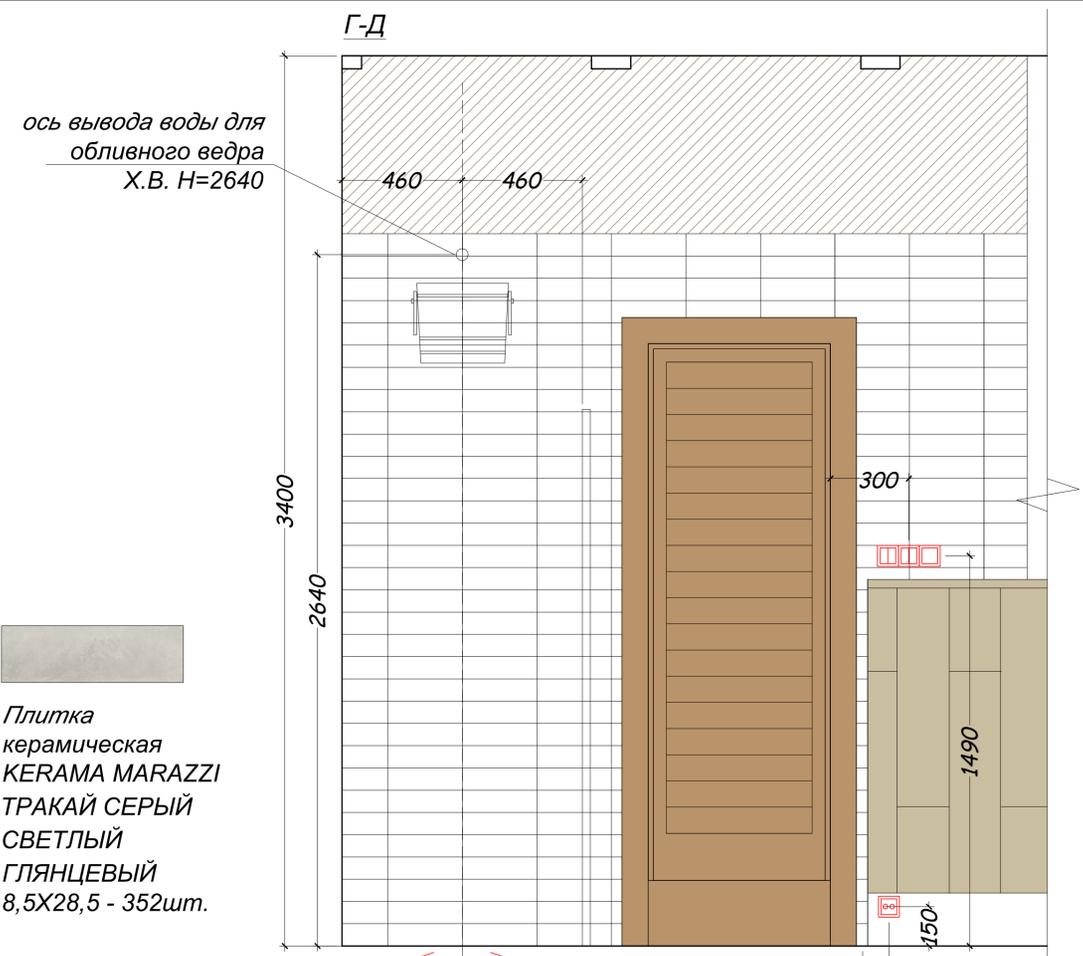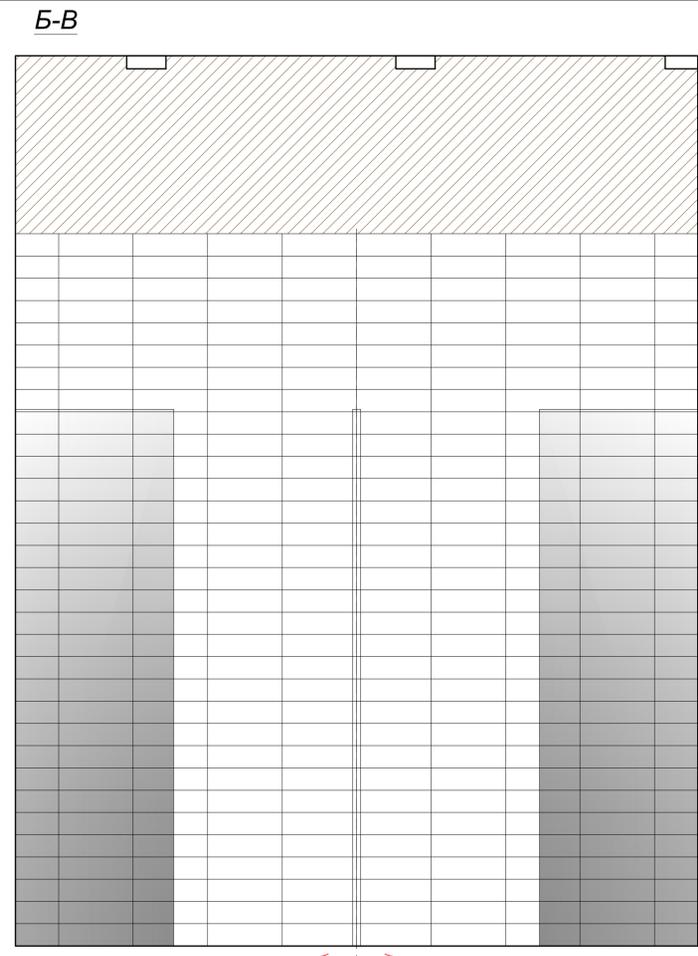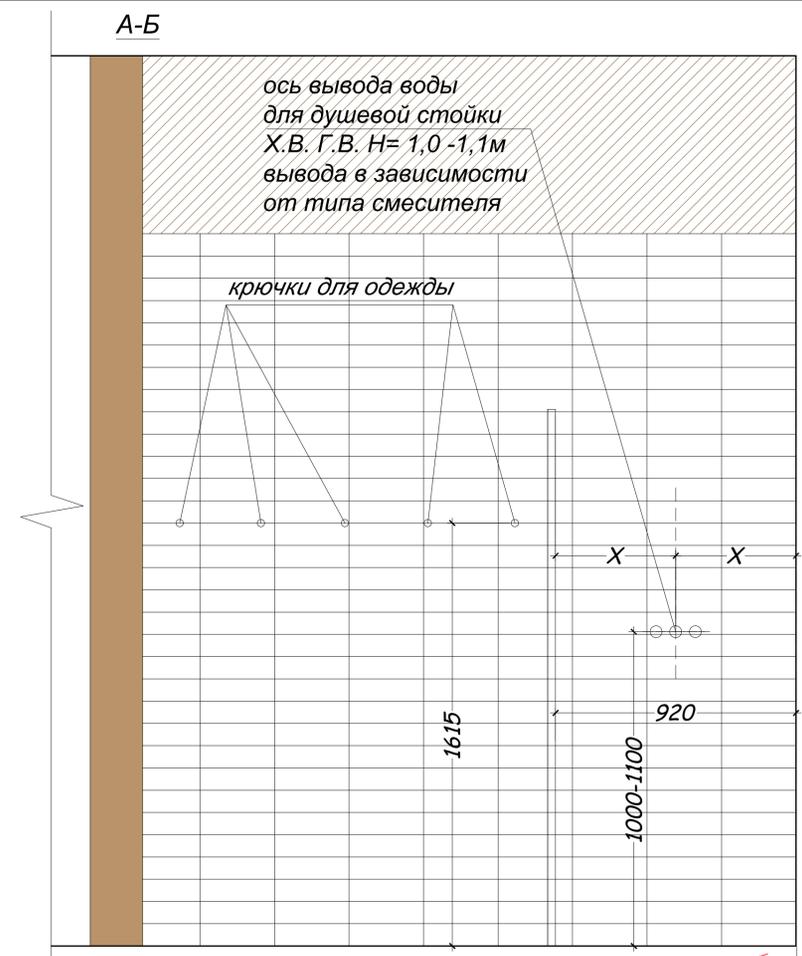

Плитка  
керамическая  
KERAMA MARAZZI  
ТРАКАЙ СЕРЫЙ  
СВЕТЛЫЙ  
ГЛЯНЦЕВЫЙ  
8,5X28,5 - 352шт.

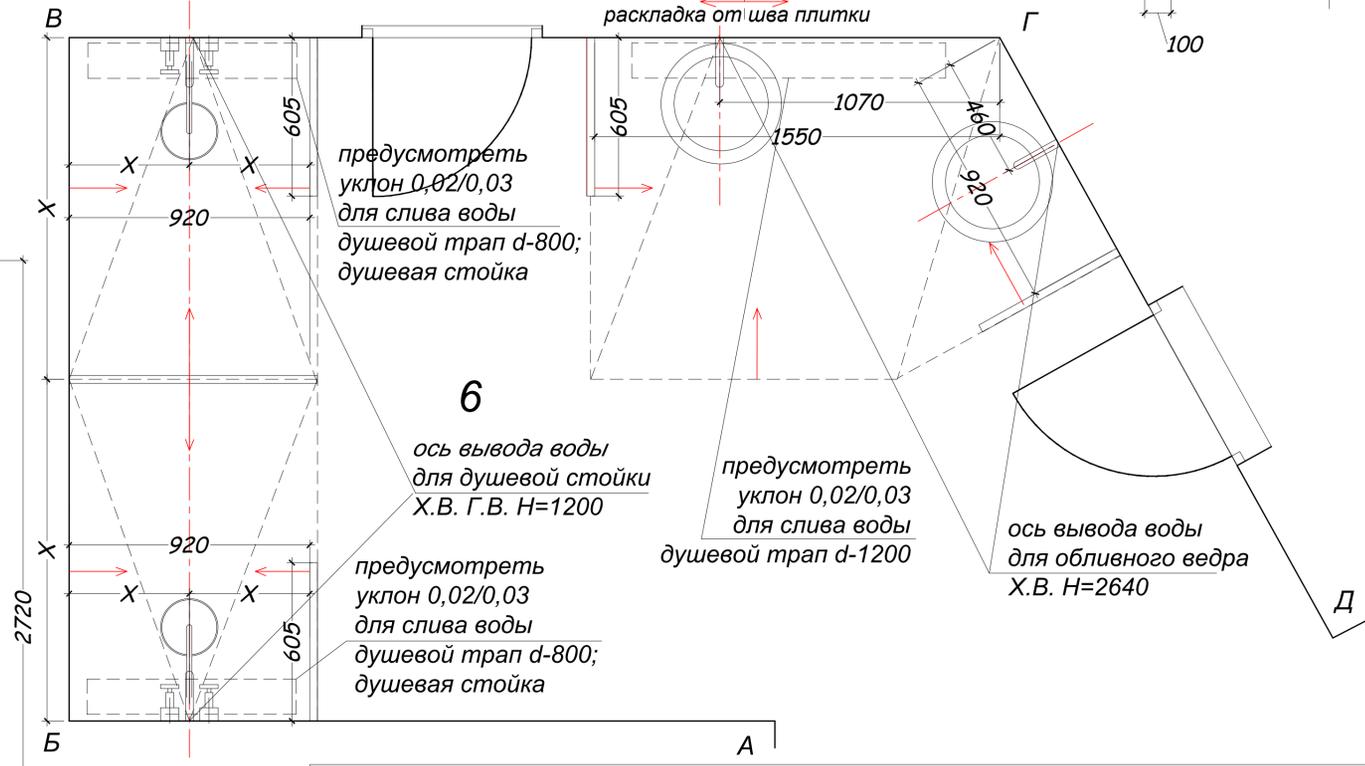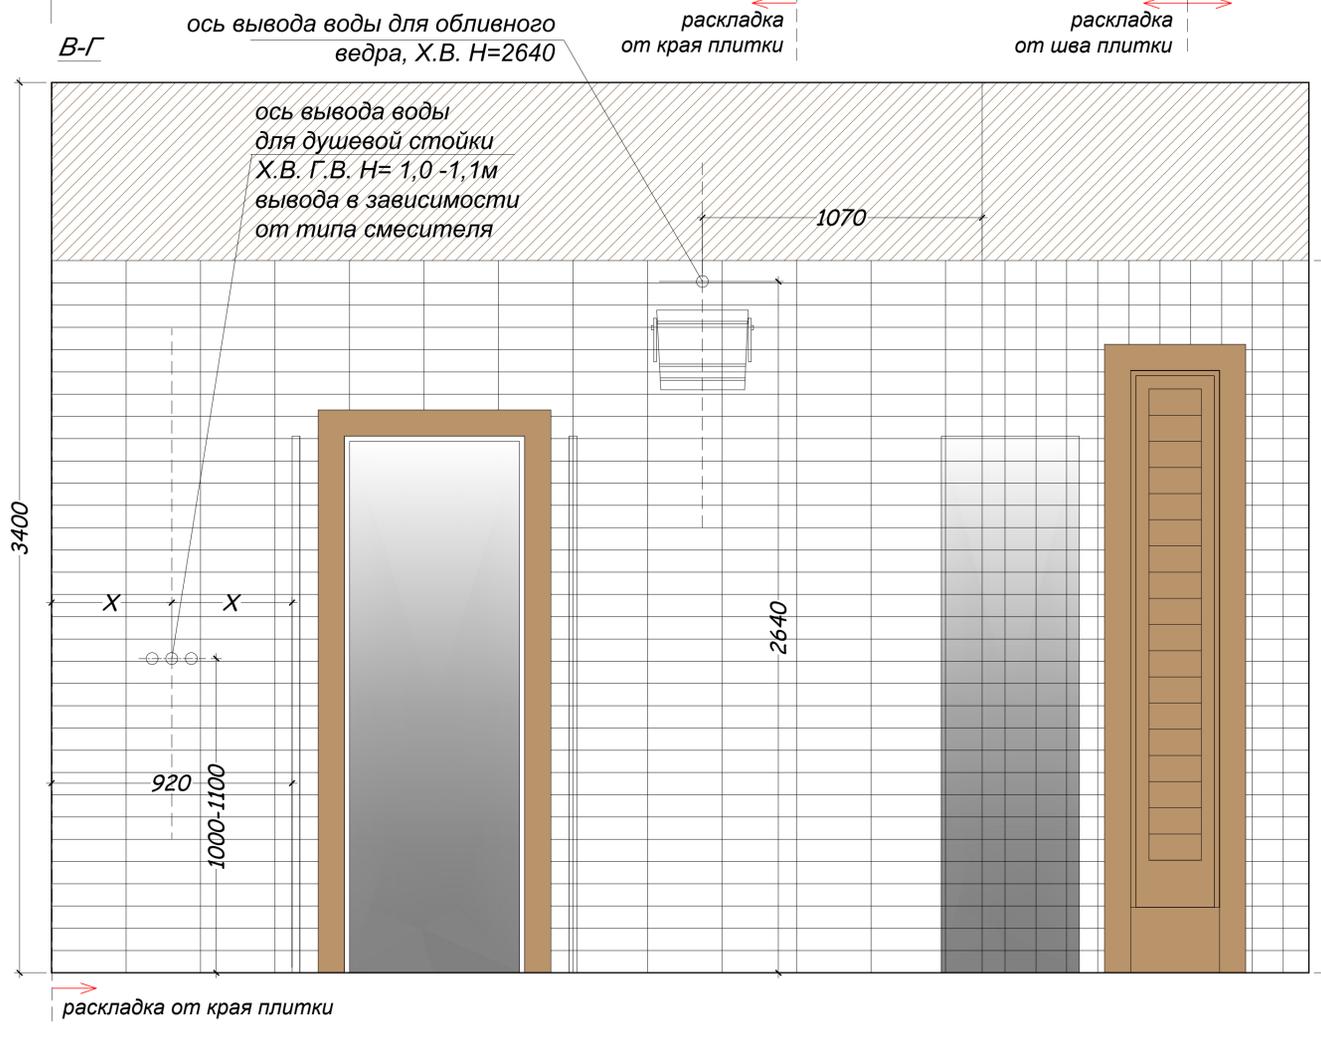

4 этаж, "Рыбалка"						
архитектор	<b>ПРОЕКТ</b>			Стадия	Лист	Листов
	Душевая. Развёртки стен. Привязка сантехоборудования и раскладка плитки			ДП	10	
				Заказчик:		

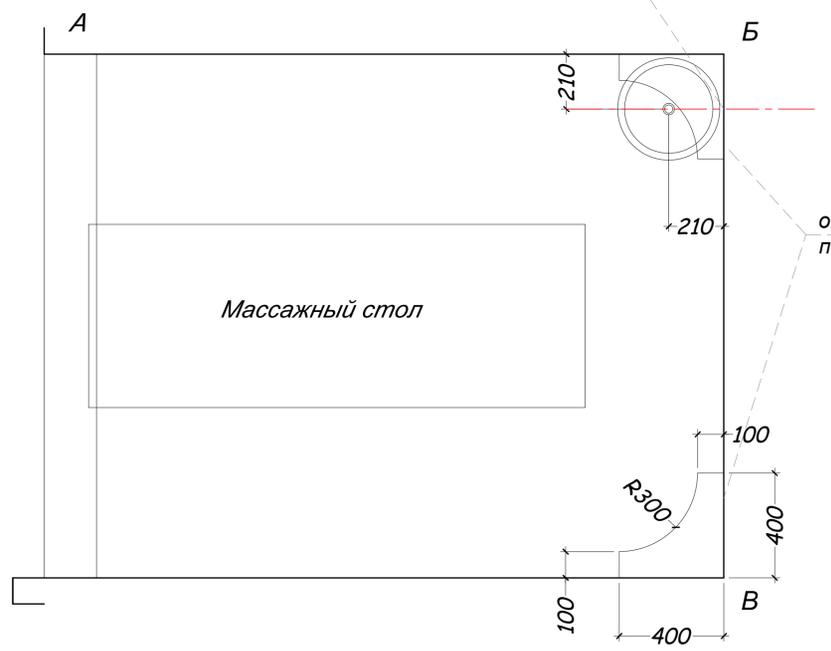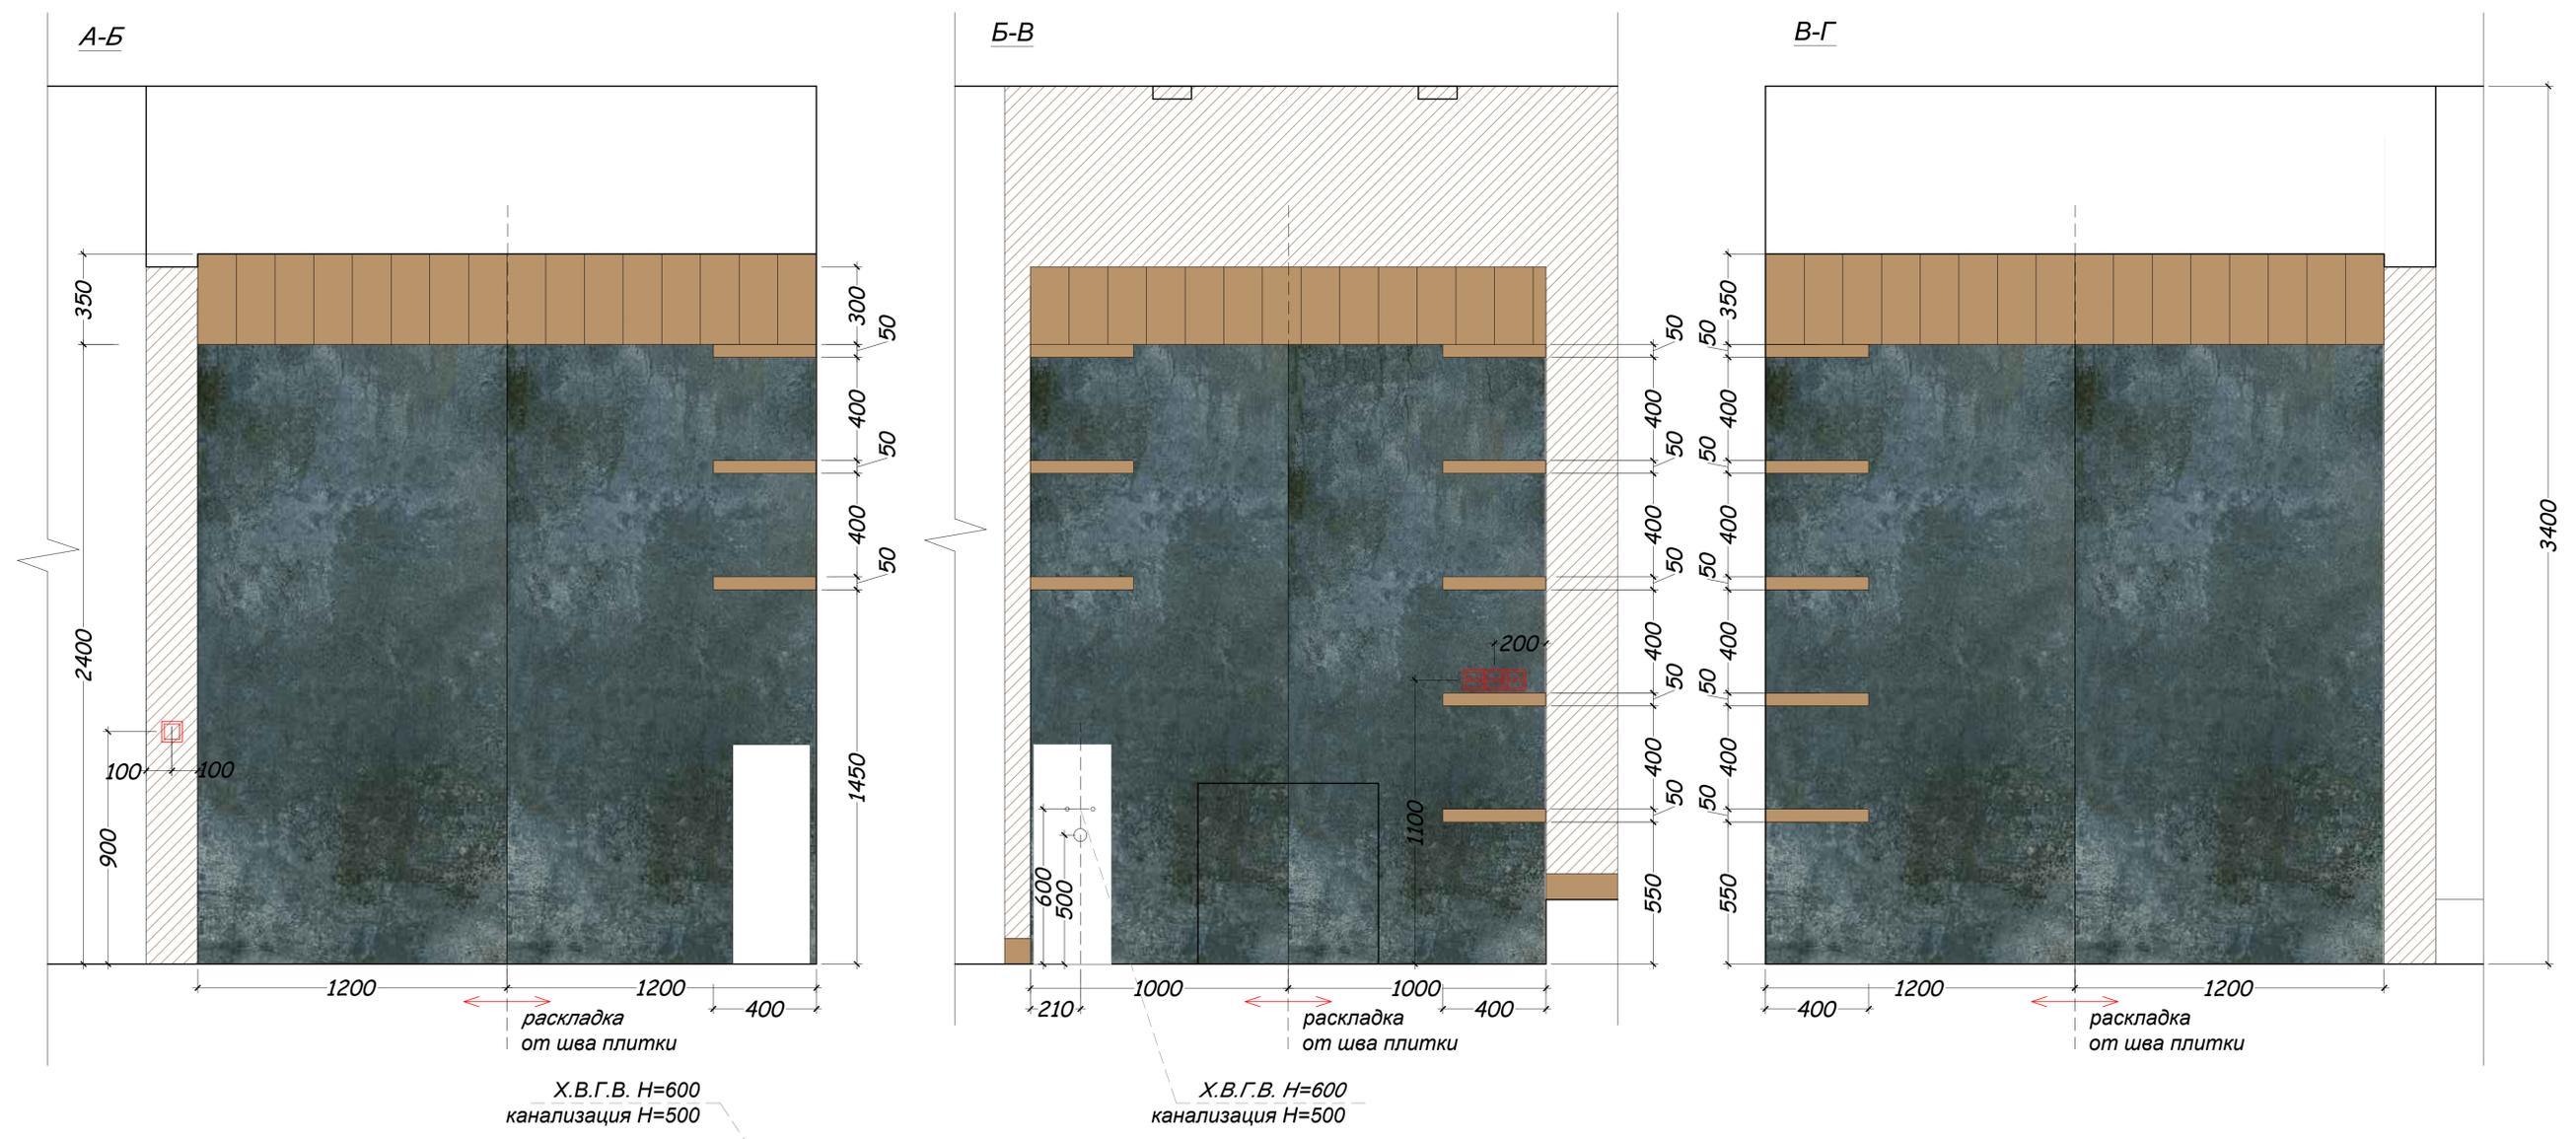

Керамогранит KERAMA MARAZZI SURFACE LABORATORY/КОБАЛЬТ СИНИЙ ОБРЕЗНОЙ 119,5X320X1,1; для стен - 4 слэба

Керамогранит KERAMA MARAZZI SURFACE LABORATORY/КОБАЛЬТ СИНИЙ ОБРЕЗНОЙ 119,5X320X1,1; для пола фабричная резка на квадраты 60x60см - 5,2м2

**Примечания:**

Все решения по позициям, изготавливаемым на заказ, указанные в данных чертежах, являются эскизными. Фирмы - изготовители элементов интерьера выполняют рабочие чертежи и согласовывают их с архитектором.

Конкретное сантехническое оборудование выбирается отдельно и согласовывается с архитектором.

4 этаж, "Рыбалка"						
архитектор	ПРОЕКТ			Стадия	Лист	Листов
				ДП	12	
Массажная. Развёртки стен и привязка сантехоборудования				Заказчик:		