


План этажа

және 1

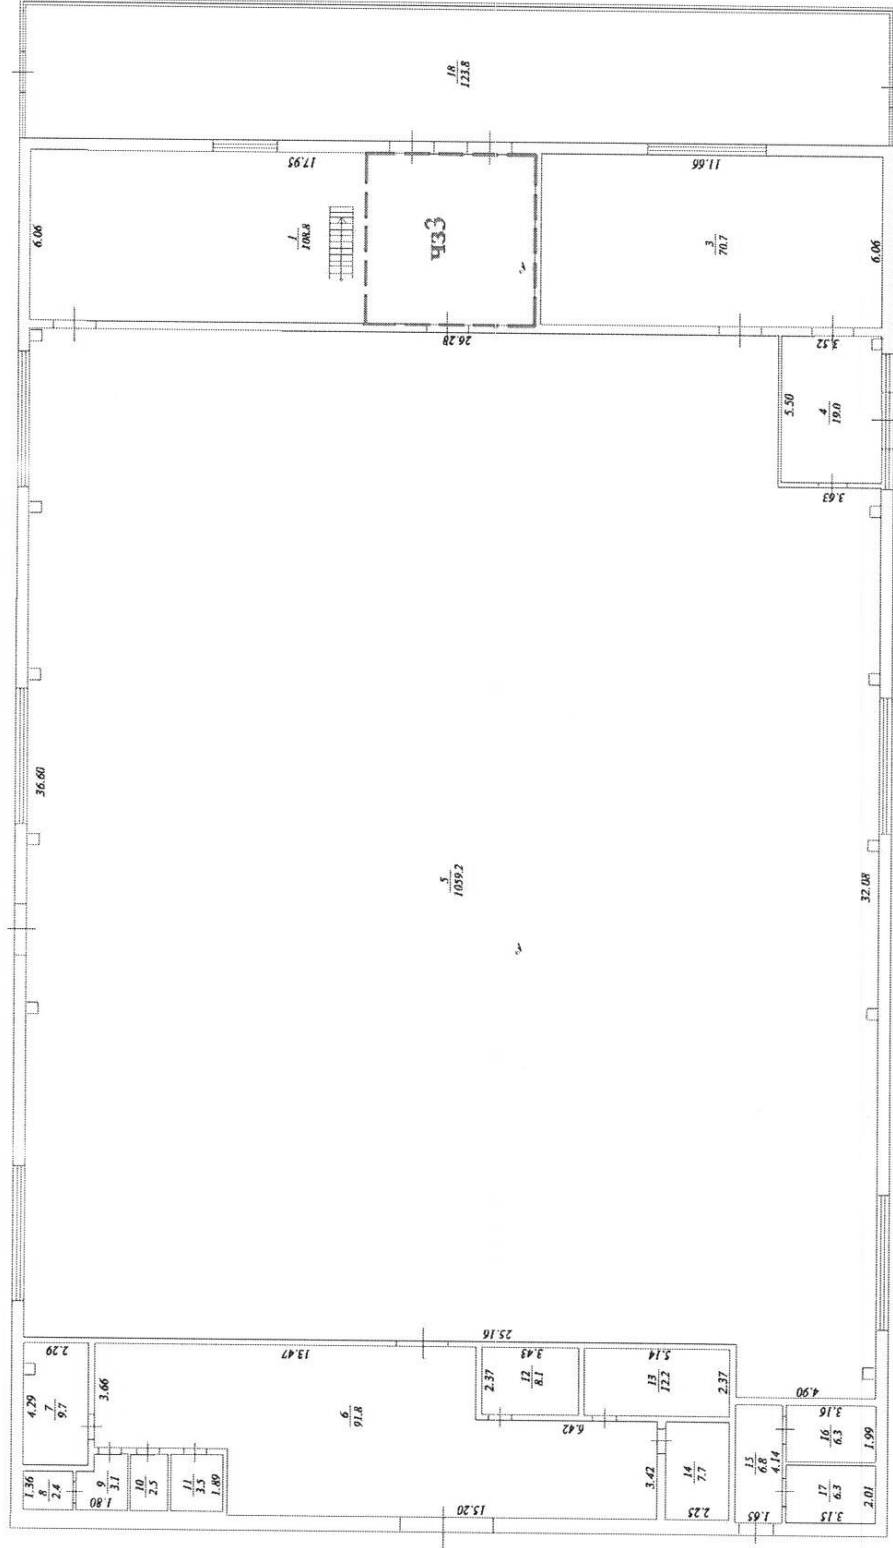

— Часть границы геометрической фигуры вновь образованной части здания

- Стена с окном и дверью

Масштаб 1:200