


Экспликация помещений первого этажа (начало)				Экспликация помещений первого этажа(окончание)			
Номер помещения	Наименование	Площадь, м²	Кат. помещен.	Номер помещения	Наименование	Площадь, м²	Кат. помещен.
1	Тамбур	7,0		25	Подсобное	3,7	
2	Подсобное	3,9		26	Моечная	5,7	
3	Раздевалка	15,9		27	Коридор	10,1	
4	Раздевалка	15,6		28	Подсобное	10,9	
5	Кабинет	18,5		29	Подсобное	4,8	
6	Кабинет	52,3		30	Кабинет	13,2	
7	Кабинет	69,8		31	Подсобное	2,5	
8	Подсобное	14,9		32	Туалет	2,3	
9	Кабинет	32,1		33	Тамбур	1,4	
10	Кабинет	13,2		34	Лестничная клетка	14,4	
11	Подсобное	6,9		35	Раздевалка	5,0	
12	Подсобное	7,0		36	Подсобное	15,2	
13	Туалет	3,1		37	Спортзал	151,1	
14	Умывальник	2,2		38	Коридор	18,1	
15	Коридор	28,3		39	Коридор	52,2	
16	Тамбур	1,6		40	Коридор	101,6	
17	Лестничная клетка	11,0		41	Кабинет	12,4	
18	Столовая	113,6		42	Кабинет	17,1	
19	Кухня	30,9		43	Лестничная клетка	15,4	
20	Подсобное	1,1		44	Тамбур	1,7	
21	Туалет	4,5		45	Подсобное	9,6	
22	Обоихранилище	5,2		46	Подсобное	9,0	
23	Коридор	6,5		47	Коридор	95,2	
24	Тамбур	1,6		48	Подсобное	4,2	
				49	Туалет	6,9	
				50	Туалет	6,7	
				51	Подсобное	4,1	
				52	Кабинет	53,2	
				53	Кабинет	53,6	
				54	Читальный зал	54,4	
				55	Библиотека	52,4	
				56	Раздевалка	15,0	
				57	Раздевалка	20,6	
				Итого по первому этажу		1310,4	

Согласовано
 Взам. инв. №
 Подп. и дата
 Инв. № подл.

Примечания:
 1. Экспликация помещений составлена согласно обмерным работам

Ф. 2023.0014				
Капитальный ремонт здания МКОУ "Вихоревская СОШ №1"				
Изм.	Кол. уч.	Лист	№ док.	Подп.
Выполнил		Махутова		
Проверил		Степкин		
Стадия			Лист	Листов
ОБ			1	
План первого этажа				
				Формат А3х3

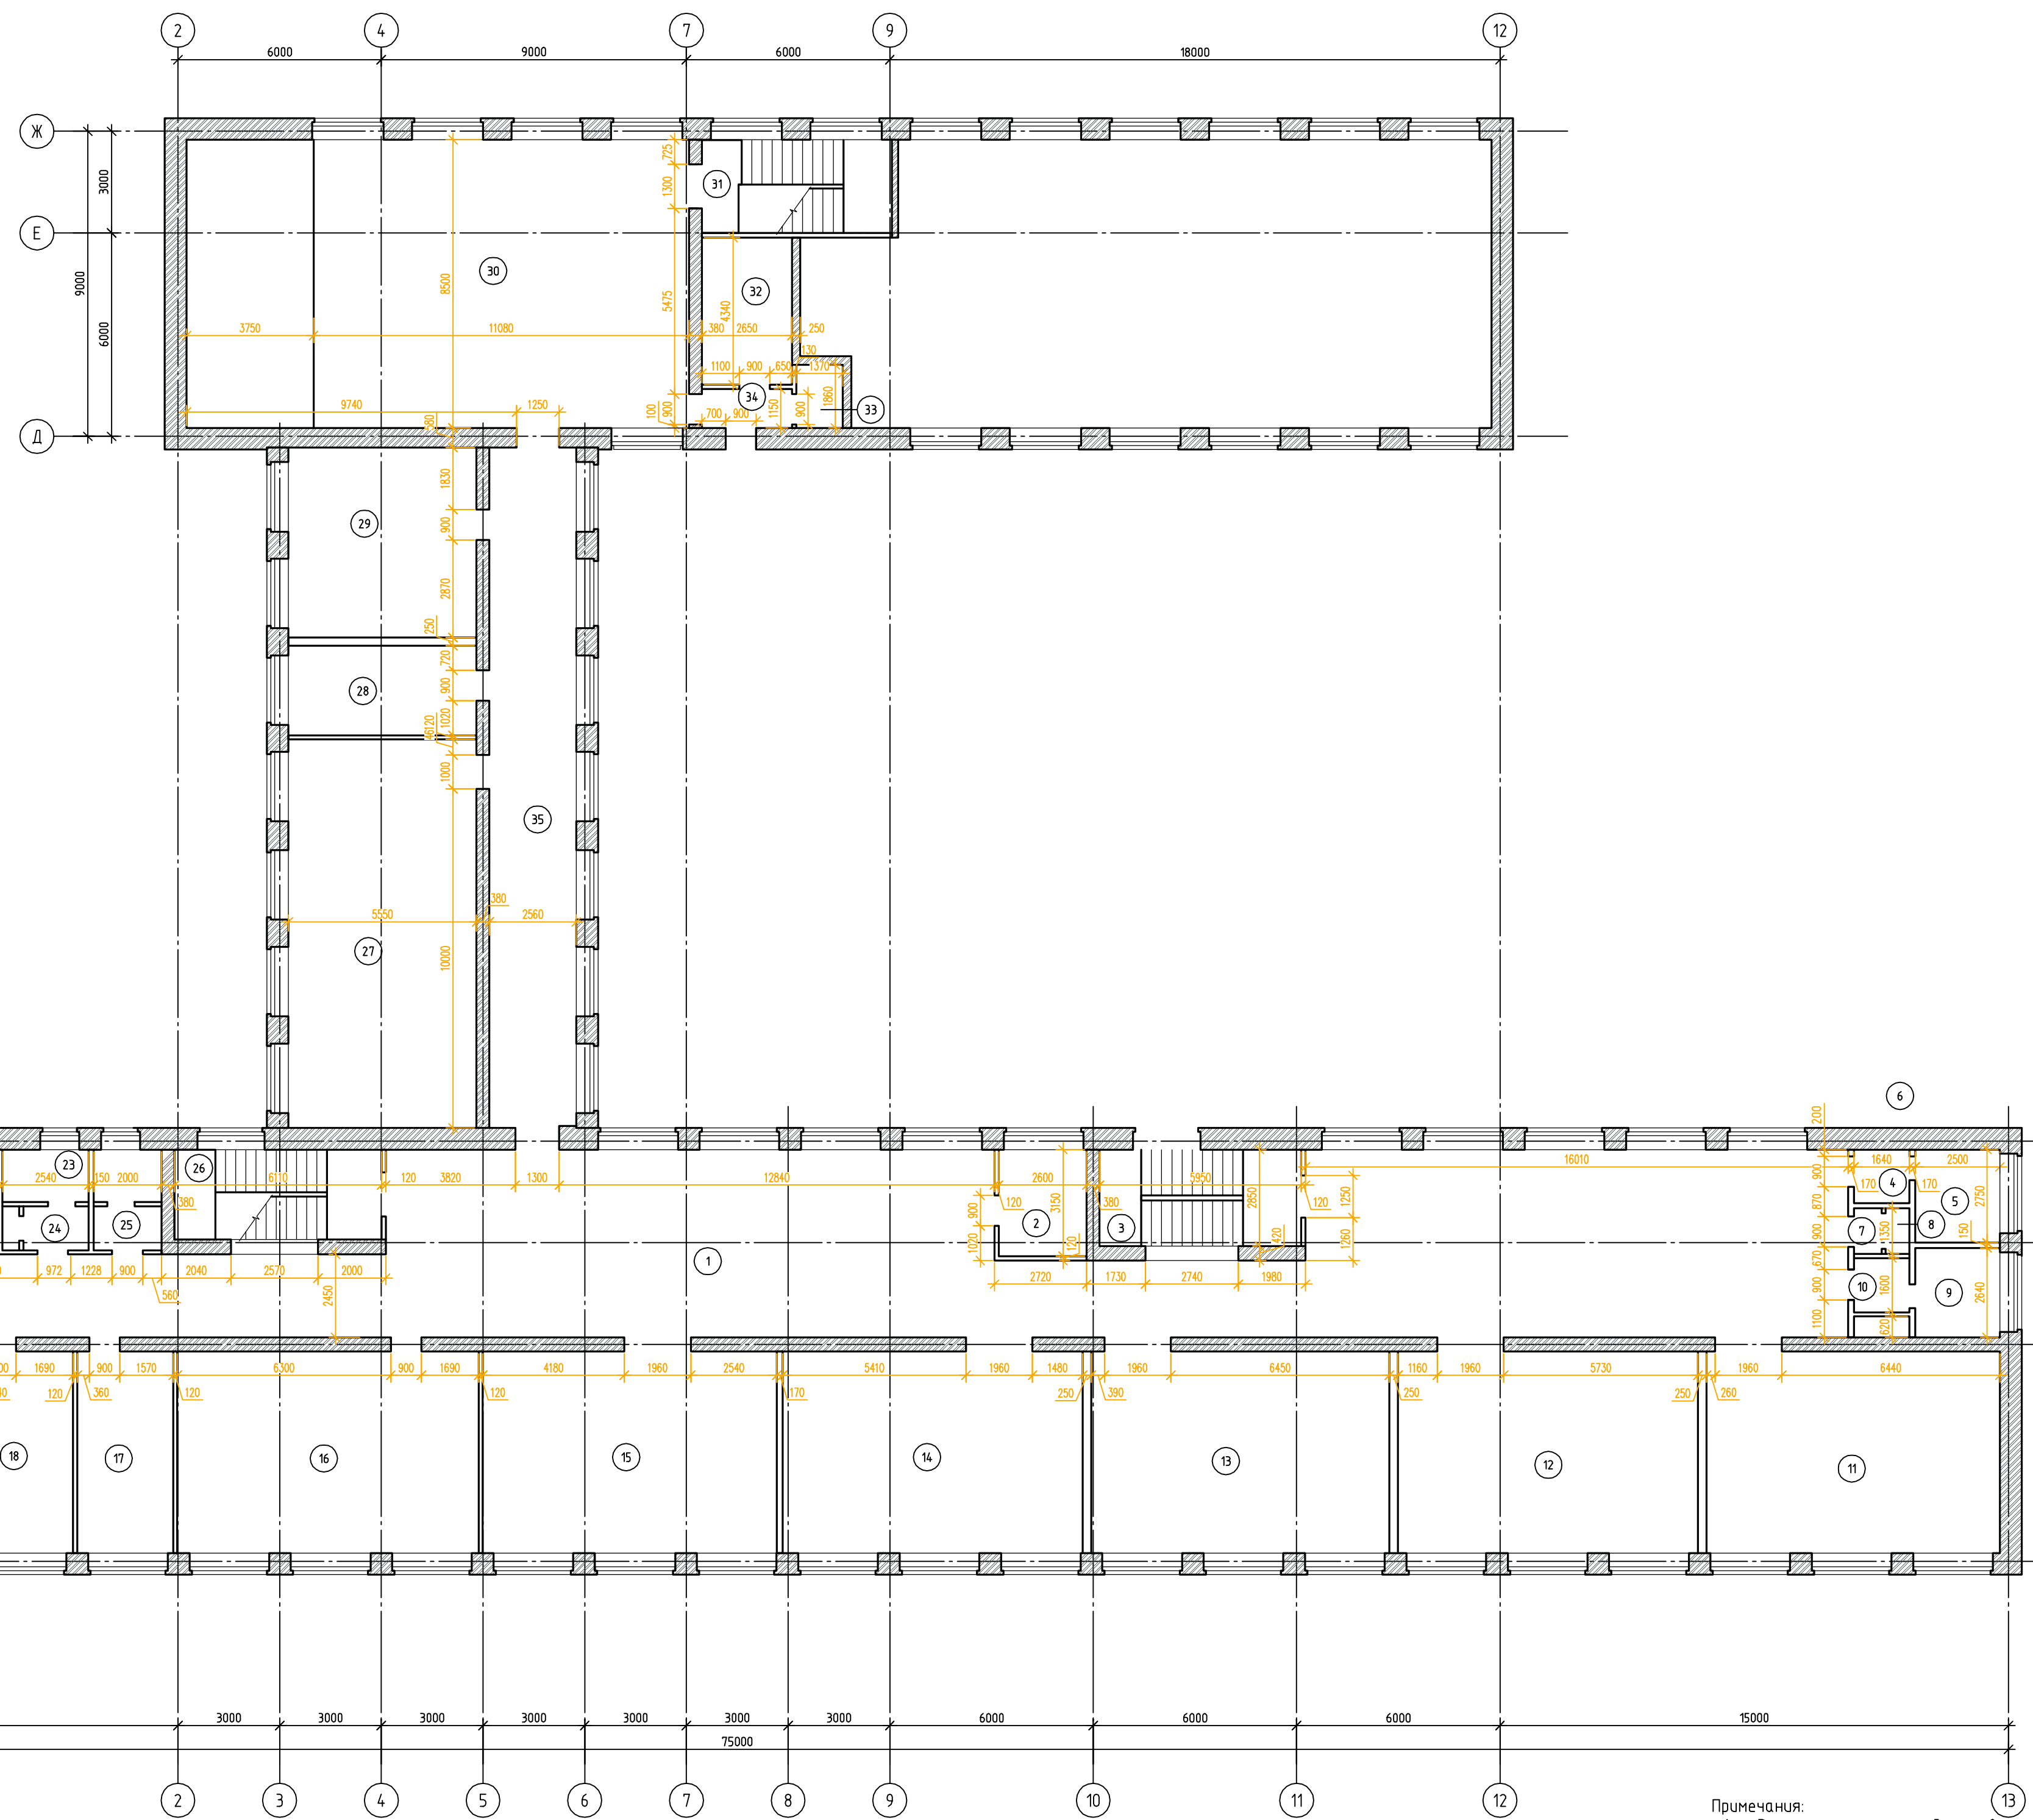

Экспликация помещений первого этажа			
Номер помещения	Наименование	Площадь, м²	Кат. помещен.
1	Коридор	3,5	
2	Кабинет	4,8	
3	Лестничная клетка	20,4	
4	Подсобное	10,7	
5	Туалет	17,5	
6	Подсобное	160,8	
7	Подсобное	60,3	
8	Подсобное	4,6	
9	Туалет	0,7	
10	Подсобное	0,7	
11	Кабинет	0,7	
12	Кабинет	0,7	
13	Кабинет	0,7	
14	Кабинет	17,5	
15	Кабинет	53,9	
16	Кабинет	50,0	
17	Кабинет	52,4	
18	Кабинет	50,6	
19	Кабинет	2,2	
20	Кабинет	4,6	
21	Кабинет	4,8	
22	Кабинет	2,0	
23	Подсобное	2,2	
24	Подсобное	9,1	
25	Туалет	6,2	
26	Лестничная клетка	20,0	
27	Кабинет	8,9	
28	Кабинет	15,3	
29	Кабинет	1,0	
30	Актовый зал	50,0	
31	Лестничная клетка	172,8	
32	Подсобное	7,1	
33	Подсобное	16,2	
34	Коридор	6,0	
35	Коридор	2,7	
Итого по второму этажу		1170,6	


Согласовано
 Взам. инв. №
 Подп. и дата
 Инв. № подл.

Примечания:
 1. Экспликация помещений составлена согласно обмерным работам


Ф. 2023.0014				
Капитальный ремонт здания МКОУ "Вихоревская СОШ №1"				
Изм.	Кол. уч.	Лист	№ док.	Подп.
Выполнил	Махутова	2		
Проверил	Степкин			
Дата		Стадия	Лист	Листов
		ОБ	2	
План второго этажа				

Экспликация помещений второго этажа

Номер помещения	Наименование	Площадь, м²	Кат. помещен.
1	Коридор	261,5	
2	Кабинет	8,3	
3	Лестничная клетка	17,8	
4	Подсобное	4,6	
5	Подсобное	5,5	
6	Подсобное	0,8	
7	Подсобное	6,7	
8	Подсобное	4,3	
9	Кабинет	51,6	
10	Кабинет	53,0	
11	Кабинет	52,6	
12	Кабинет	52,2	
13	Кабинет	52,5	
14	Кабинет	52,8	
15	Кабинет	52,5	
16	Кабинет	54,8	
17	Подсобное	19,5	
18	Кабинет	31,4	
19	Кабинет	9,0	
20	Кабинет	19,9	
21	Подсобное	4,2	
22	Подсобное	2,6	
23	Подсобное	0,8	
24	Туалет	6,1	
25	Лестничная клетка	15,1	
26	Итого по третьему этажу	840,1	

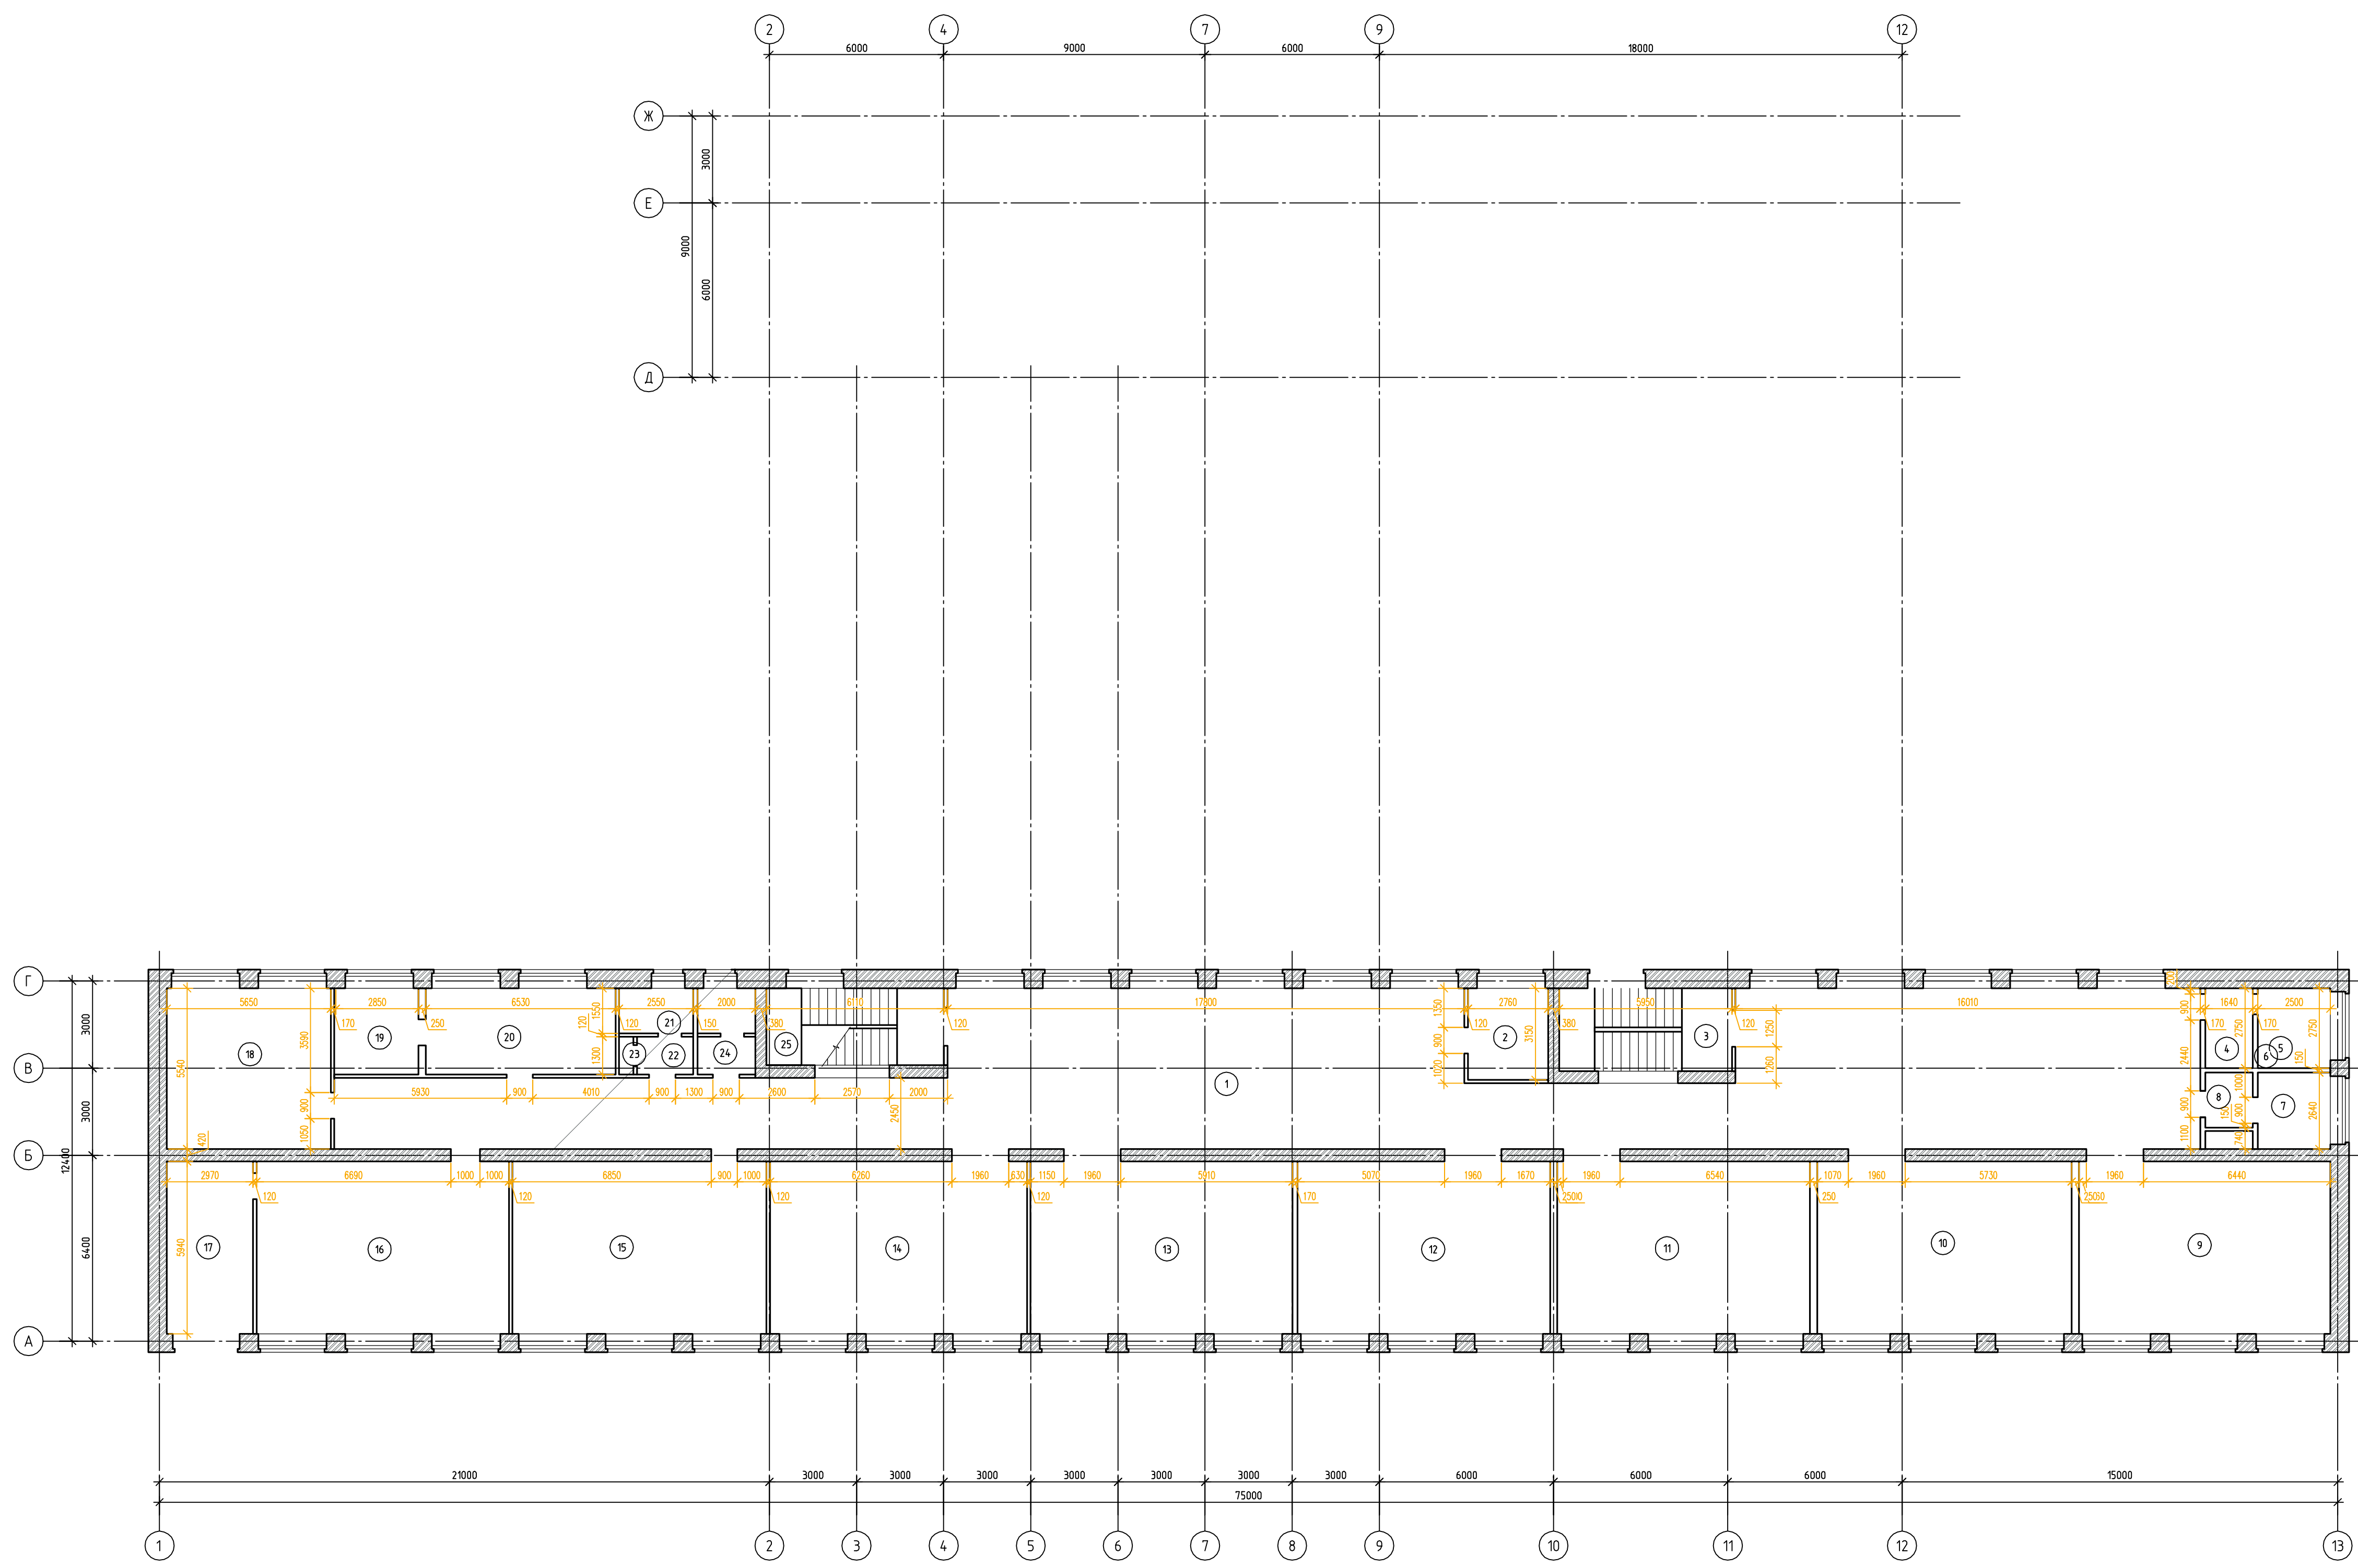

Примечания:
1 Экспликация помещений составлена согласно одмерным работам

Ф.2023.0014					
Капитальный ремонт здания МКОУ "Вихоревская СОШ №1"					
Изм.	Кол. уч.	Лист	№ док.	Подп.	Дата
Выполнил	Махутова	Проверил	Степкин		
План третьего этажа				Стадия	Лист
				ОБ	3
				 <small>ООО "Главстройпроект"</small> <small>Свидетельство №0281.5.2016-00381/003/2016-16/02</small> <small>Сайт: www.glavstroyproekt.ru</small>	

Создано: 2023.08.14
 Выполнил: Махутова
 Проверил: Степкин
 Имя: И.И.И.