

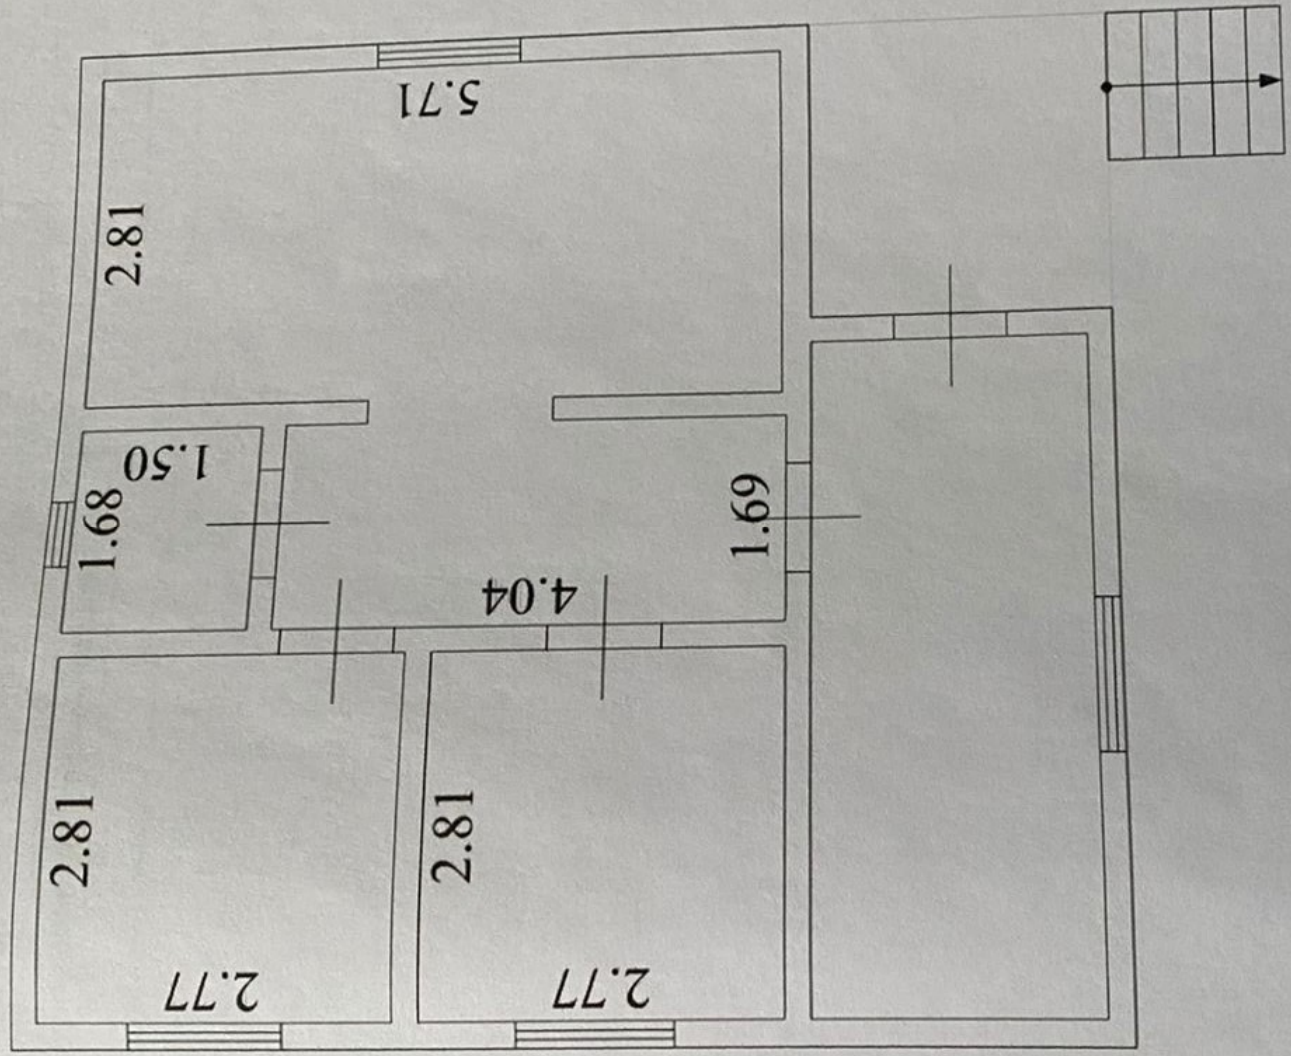


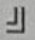

План этажа (части этажа), план объекта недвижимости (части объекта недвижимости)

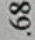

Масштаб 1:60

- Условные обозначения
-  - Стена
 -  - Линейный размер, м
 -  - Стена с окном и дверью
 -  - Лестница